



01 eerste verdieping
schaal - 1:50

- 110613.A - vergroten van de badkamer

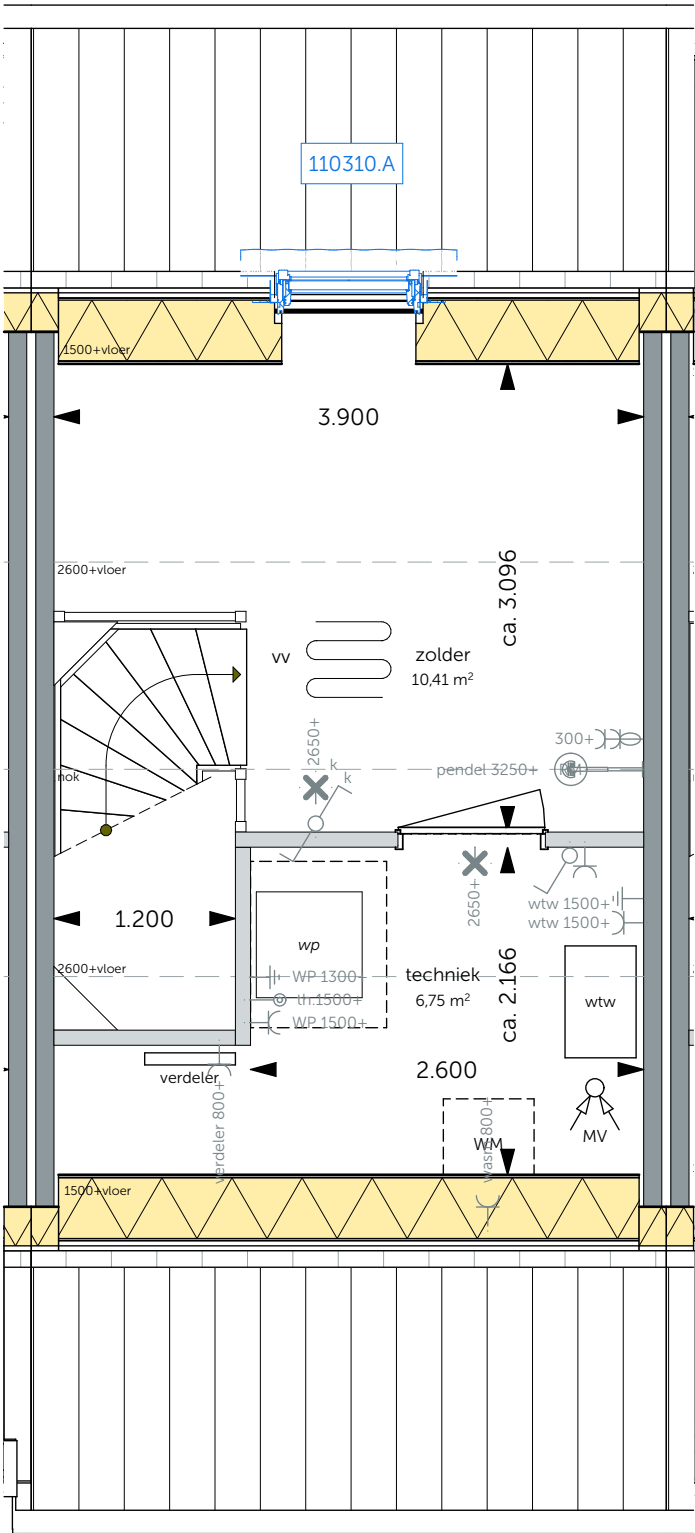


02 tweede verdieping
schaal - 1:50

- 110310.A - dakraam in dakvlak achterzijde

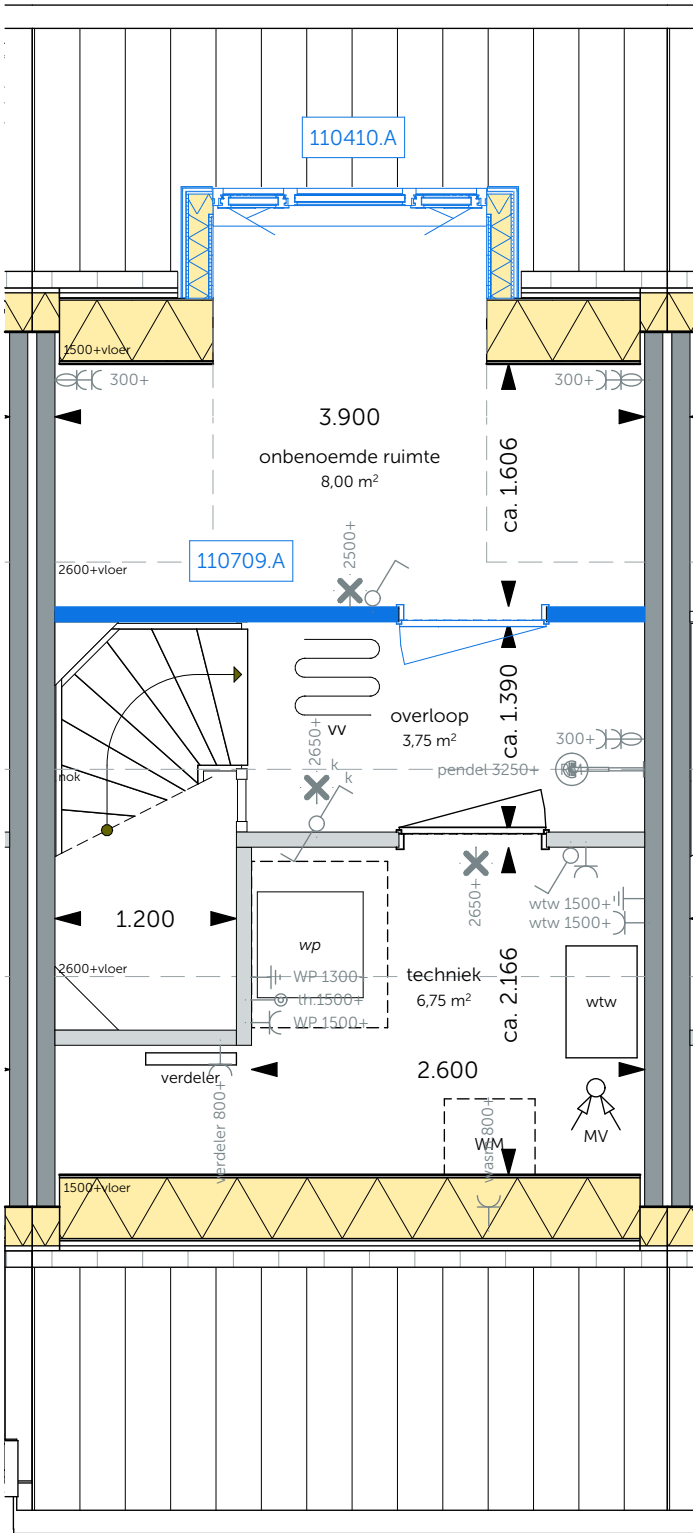


02 tweede verdieping
schaal - 1:50

- 110410.A - dakkapel in dakvlak achterzijde
- 110709.A - realiseren zolderindeling met 1 onbenoemde ruimte

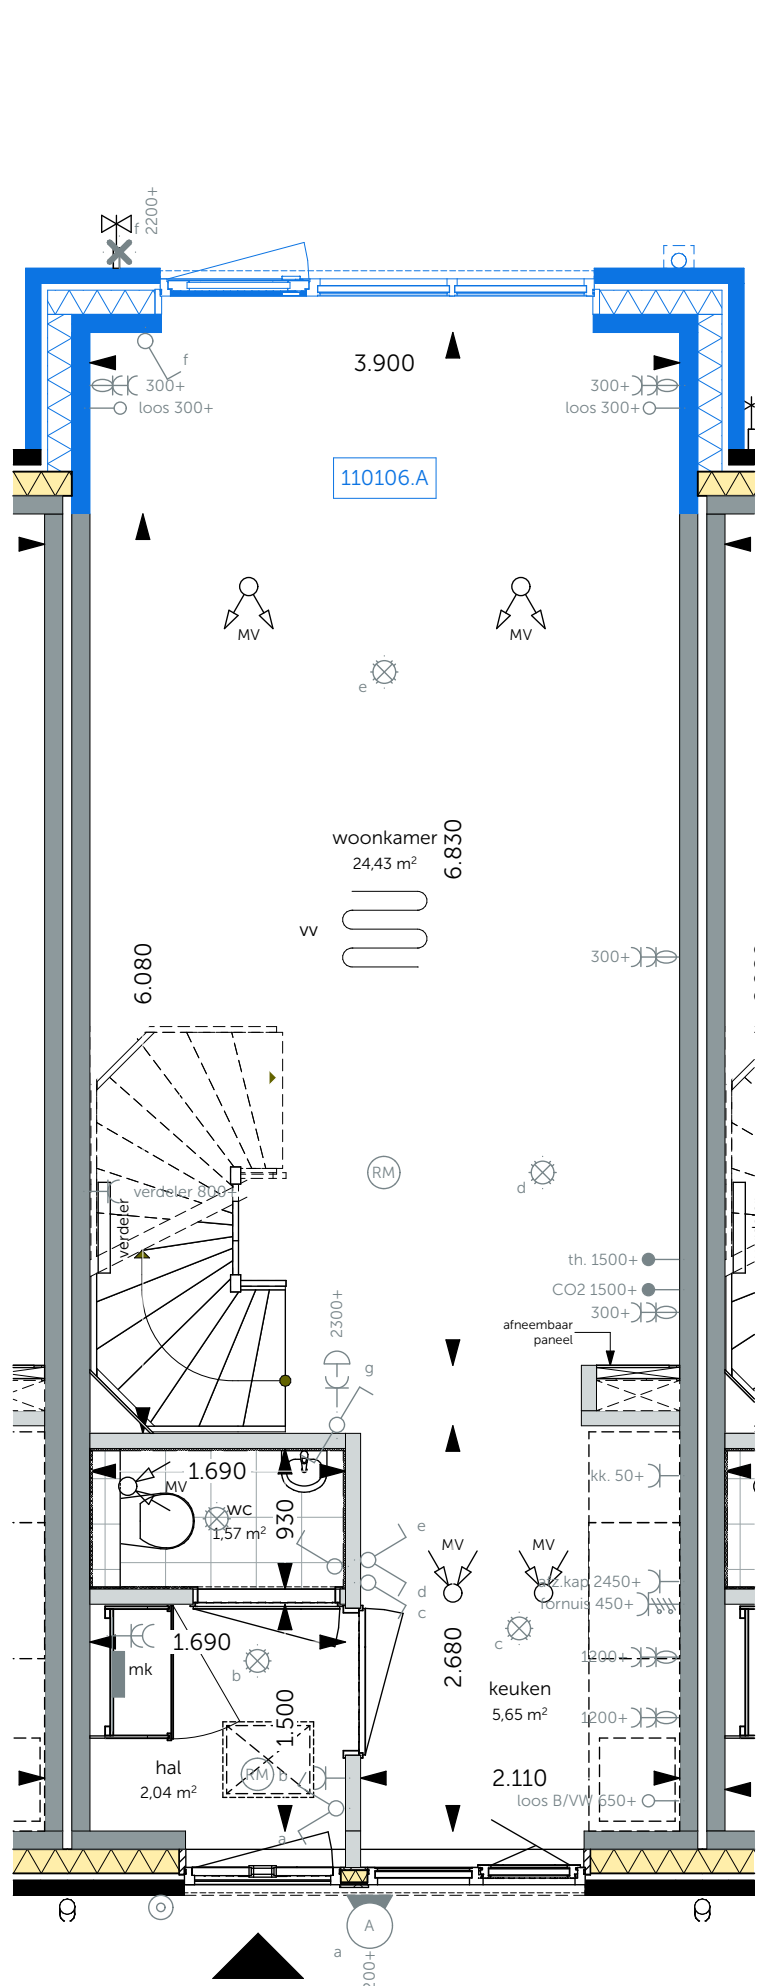


00 begane grond
schaal - 1:50

- 110106.A - uitbouw van 1,2 meter aan de achtergevel

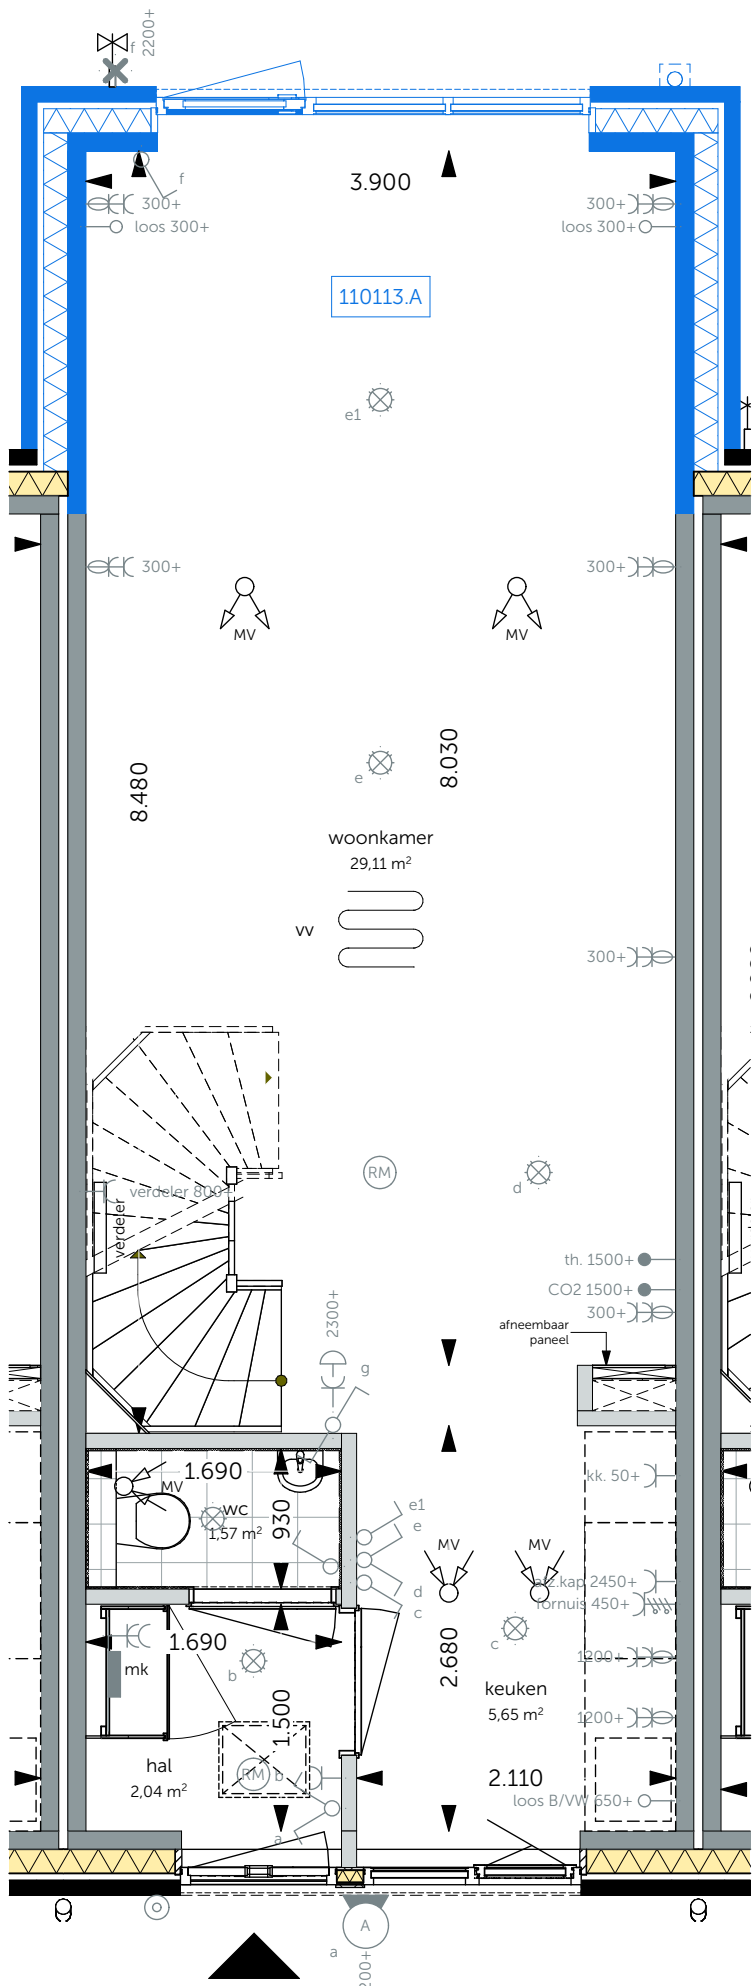

00 begane grond
schaal - 1:50

- 110113.A - uitbouw van 2,4 meter aan de achtergevel

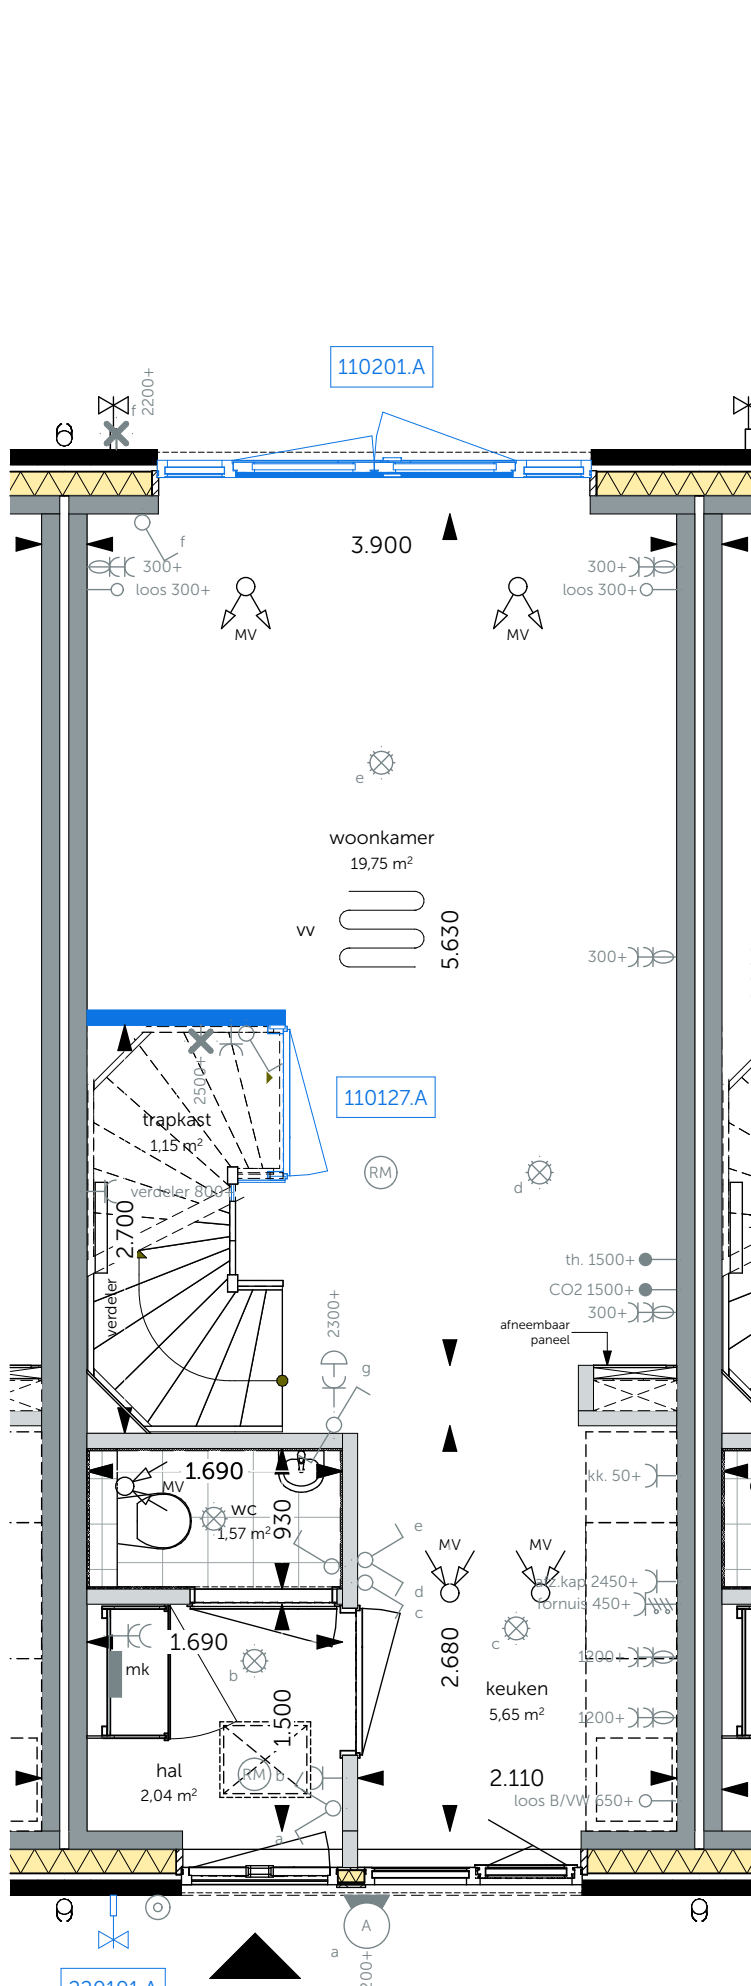

00 begane grond
schaal - 1:50

- 110127.A - realiseren trapkast
- 110201.A - gevelpui met dubbele deur in achtergevel
- 220101.A - buitenkraan aan de voorgevel

ALGEMEEN

	gevelmetselwerk
	kalkzandsteen
	isolatie
	lichte scheidingwand
	kozijn
	binnendeurkozijn
	buitenkraan
	wastafel
	hangend toilet met reservoir
	elektrische radiator aan wand
	opstelplaats wasmachine, positie indicatief
	opstelplaats mech. ventilatie met wtw, positie indicatief
	opstelplaats warmtepomp, positie indicatief
	verdeler vloerverwarming, positie indicatief
	kruipluik in vloer, positie indicatief
	vloerverwarming
	afzuigpunt m.v. in plafond, positie indicatief
	inblaaspunt m.v. in plafond, positie indicatief
	afzuigpunt m.v. in wand, positie indicatief
	inblaaspunt m.v. in wand, positie indicatief
	rookmelder
	vegetatie/ sedum
	grind strook

ELEKTRA

	enkelpolige schakelaar
	serieschakelaar
	wisselschakelaar
	enkelpolige schakelaar gecombineerd met enkele wandcontactdoos in geheel vlakke uitvoering
	enkele wandcontactdoos met randaarde
	dubbele wandcontactdoos met randaarde in de zogenaamde vlakke verticale compact uitvoering
	dubbele wandcontactdoos met randaarde in de zogenaamde vlakke horizontale duo uitvoering
	perlex wandcontactdoos t.b.v. elektrische kookplaat 2x230V-16A
	aansluitpunt
	bedraad aansluitpunt
	bedraad aansluitpunt t.b.v. thermostaat
	bedraad aansluitpunt t.b.v. mechanische ventilatie
	bedraad aansluitpunt omvormer PV
	plafondlichtpunt
	wandlichtpunt
	optische rookmelder 230V
	centraal aardpunt
	draadoze beeldruiker
	gong
	groepenkast

Opties algemeen

- Indeling technische ruimte is indicatief en definitief vast te stellen door de installateur.
- Keukenindeling volgens opgave leverancier.
- Aantal en positionering PV-panelen is indicatief en op basis van de BENG-berekening definitief vast te stellen door de installateur.
- Aantal en positionering aan- en afvoerpunten WTW-ventilatiesysteem zijn indicatief en op basis van de ventilatieberekening definitief vast te stellen door de installateur.
- Nestkasten in de gevels zijn indicatief.
- De opties zoals getekend zijn een voorbeeldovername hoe deze opties toegepast kunnen worden op basis van één woningtype. De opties zijn toepasbaar op vergelijkbare woningtypes met gelijke plattegrondindeling, waarbij onder andere gevelindeling, dak en indeling van woning kunnen afwijken van de getekende optie, zonder dat dit gevolgen heeft voor het principe van de gekozen optie.

Opties Rijkswoning (tussen) 4200

- De opties zoals getekend zijn een voorbeeldovername geprojecteerd op bouwnummer: 42
- Deze opties gelden ook voor de volgende bouwnummers: **41, 43, 44, 45, 46 en 47**, met als aanwijzing:
- * Optie '110310.A - Dakraam in dakvlak achterzijde' wordt vervangen door optie '110315.A - Dakraam in dakvlak achterzijde tussen PV-panelen' indien er PV-panelen aanwezig zijn in het dakvlak achterzijde.



WUZZING: DATUM:

modeling | architecture | data

ONTWIKKELING & REALISATIE:

VAN OMME & DE GROOT

Projectontwikkelaars en Bouwers | Rotterdam

ONDERDEEL: Fase 5

FORMAAT: A1 (VK)

SCHAAL: 1:50

VK-O-R4200

Bouwnummer 42

DATUM: 19-06-2025

PROJECTNR: 2025150

Bloknummer 6

TEKENING: VK-O-R4200

Harderweide fase 5 en 6