



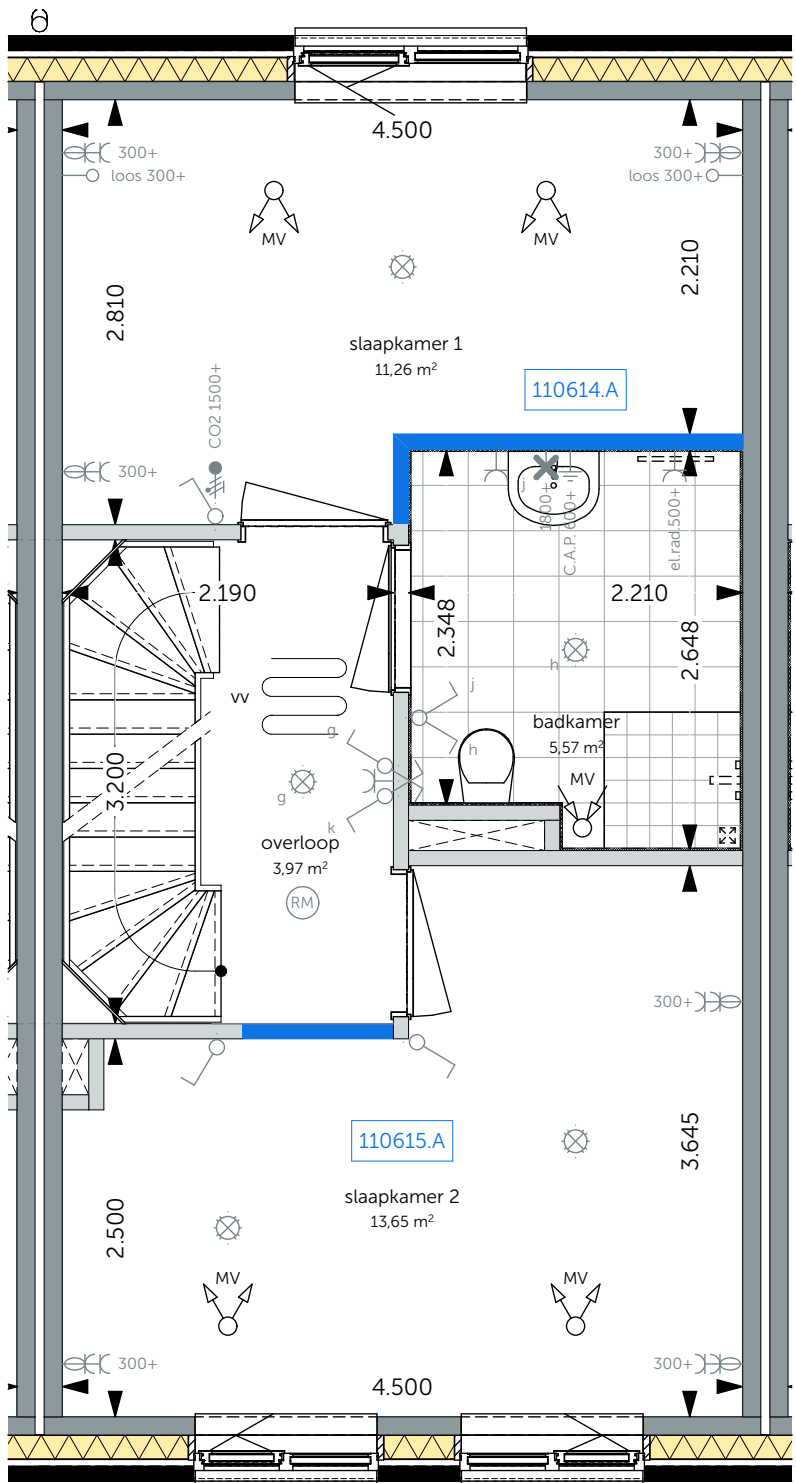


01 eerste verdieping
schaal - 1:50

- 110614 A - vergroten van de badkamer
- 110615 A - samenvoegen slaapkamer 2 en 3 (vervallen deur slaapkamer 2)

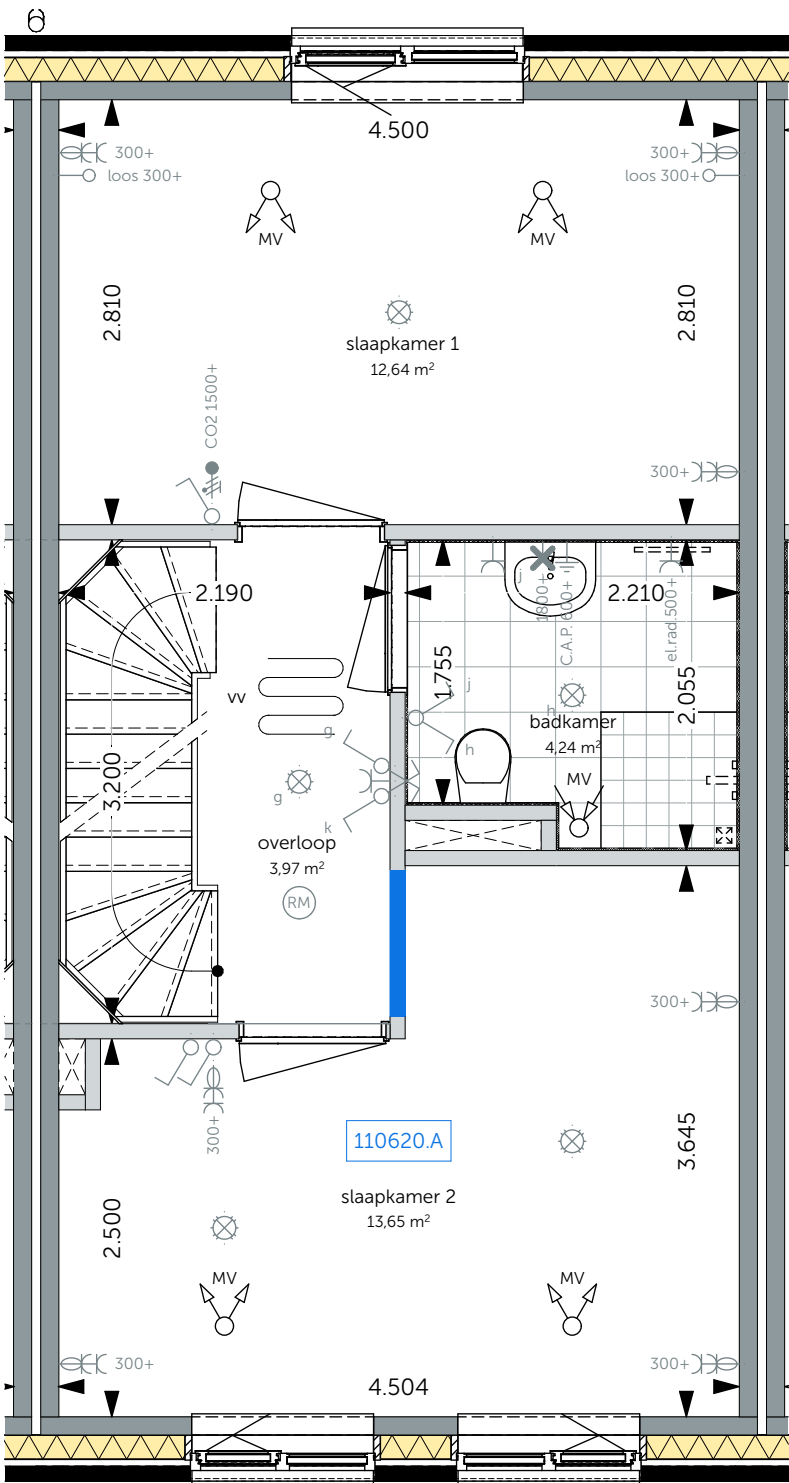


01 eerste verdieping
schaal - 1:50

- 110620 A - samenvoegen slaapkamer 2 en 3 (vervallen deur slaapkamer 3)

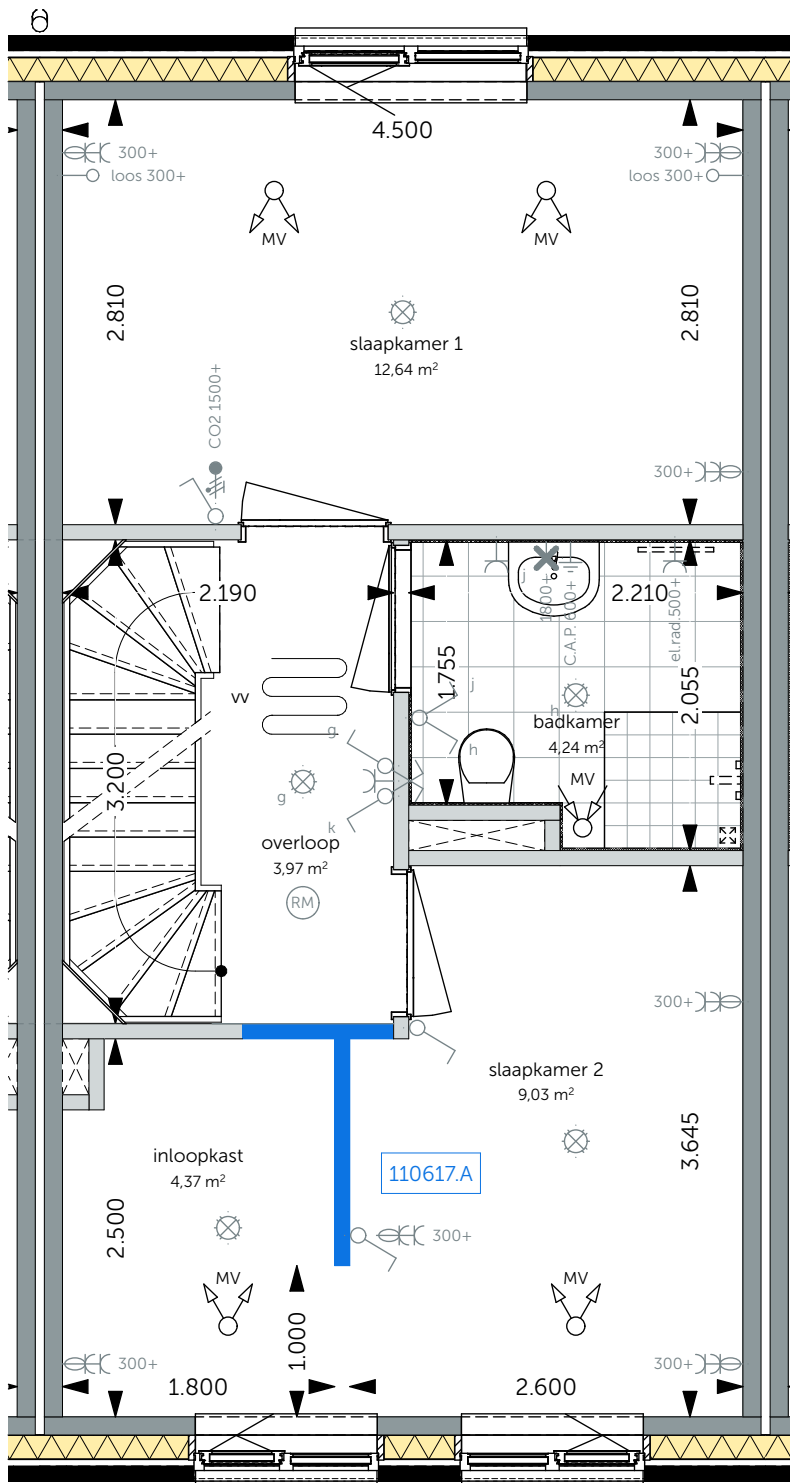


01 eerste verdieping
schaal - 1:50

- 110617 A - samenvoegen slaapkamer 2 en 3, incl. inloopkast

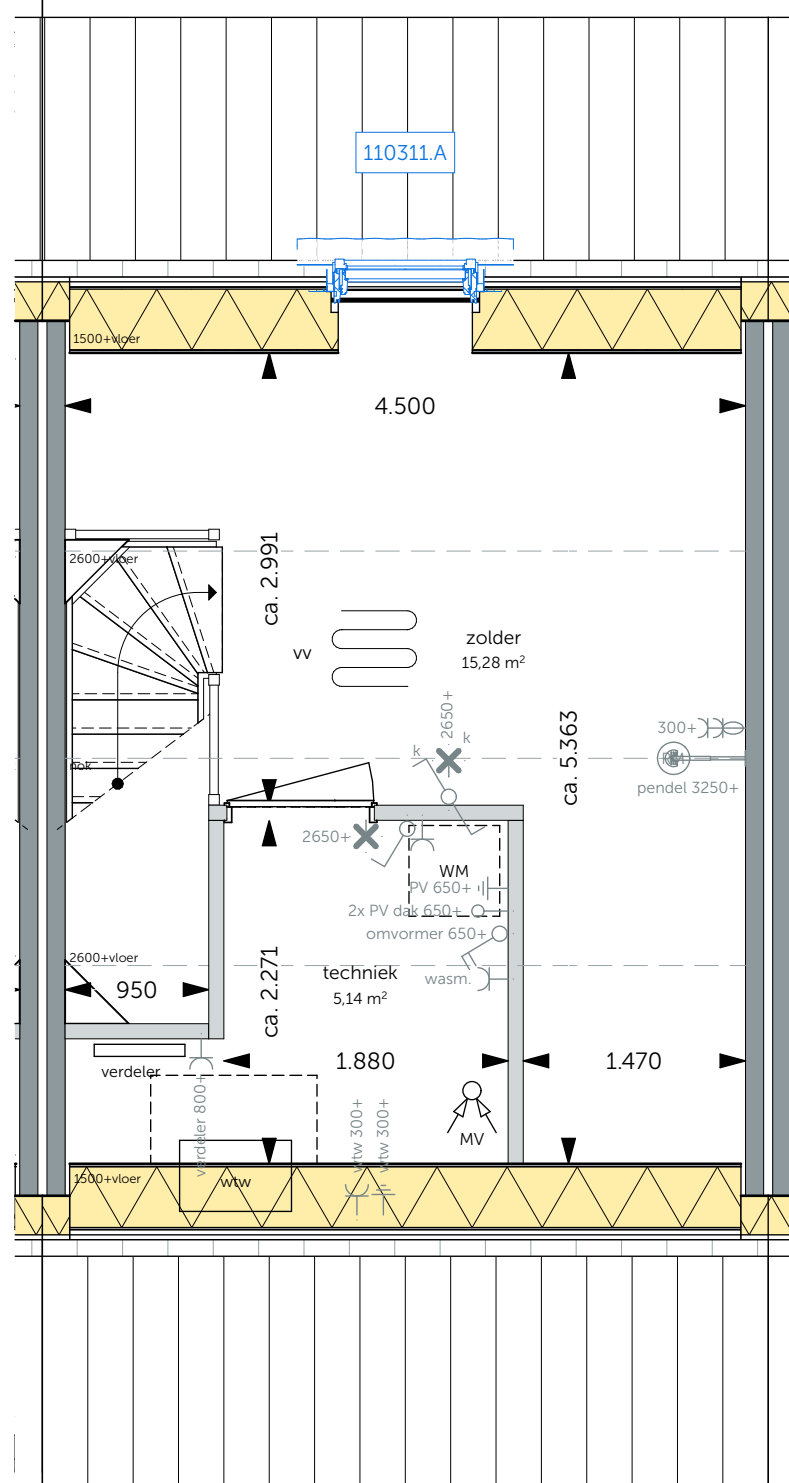


02 tweede verdieping
schaal - 1:50

- 110311 A - dakraam in dakvlak achterzijde

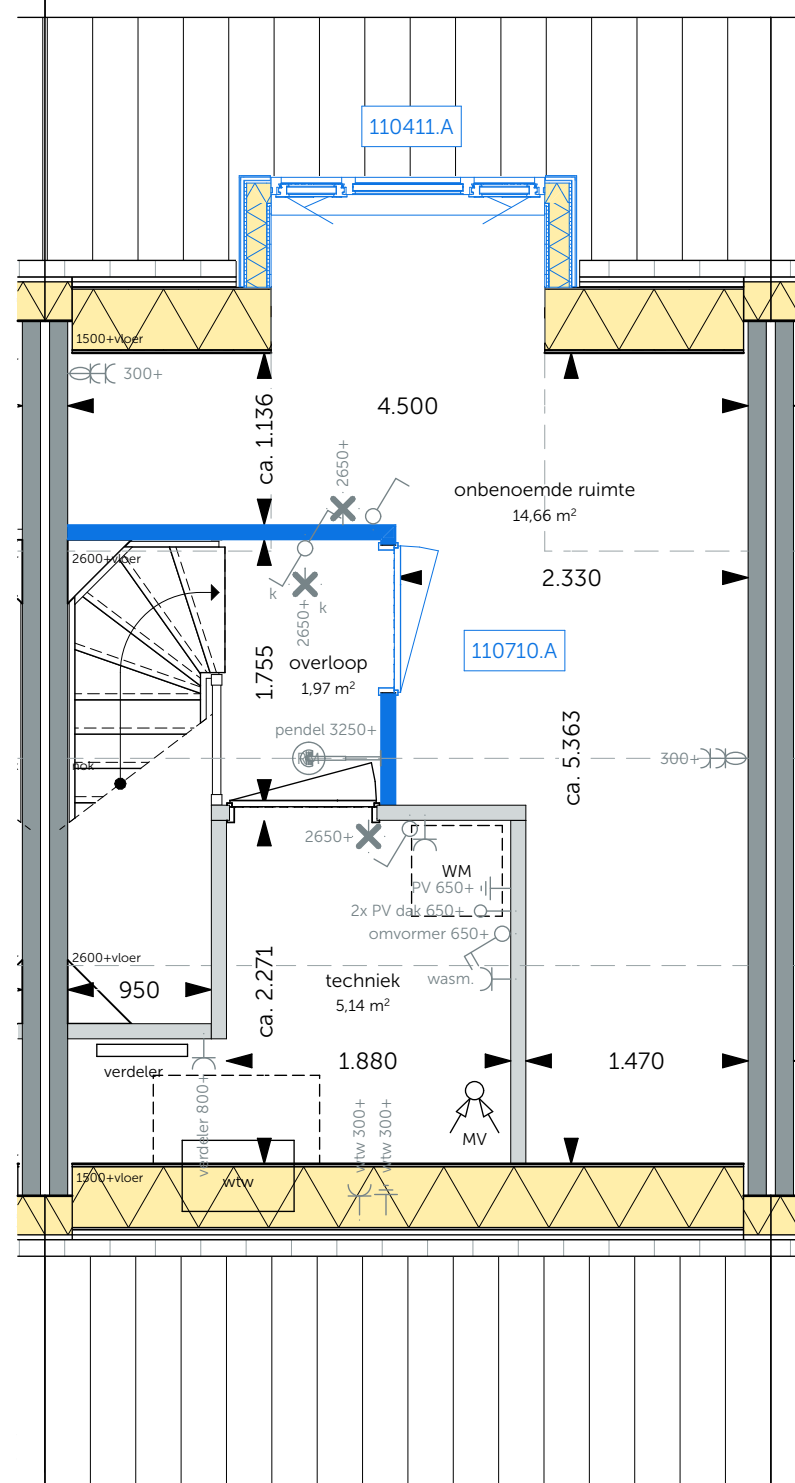

02 tweede verdieping
schaal - 1:50

- 110411 A - dakkapel in dakvlak achterzijde
- 110710 A - realiseren zolderindeling met 1 onbenoemde ruimte

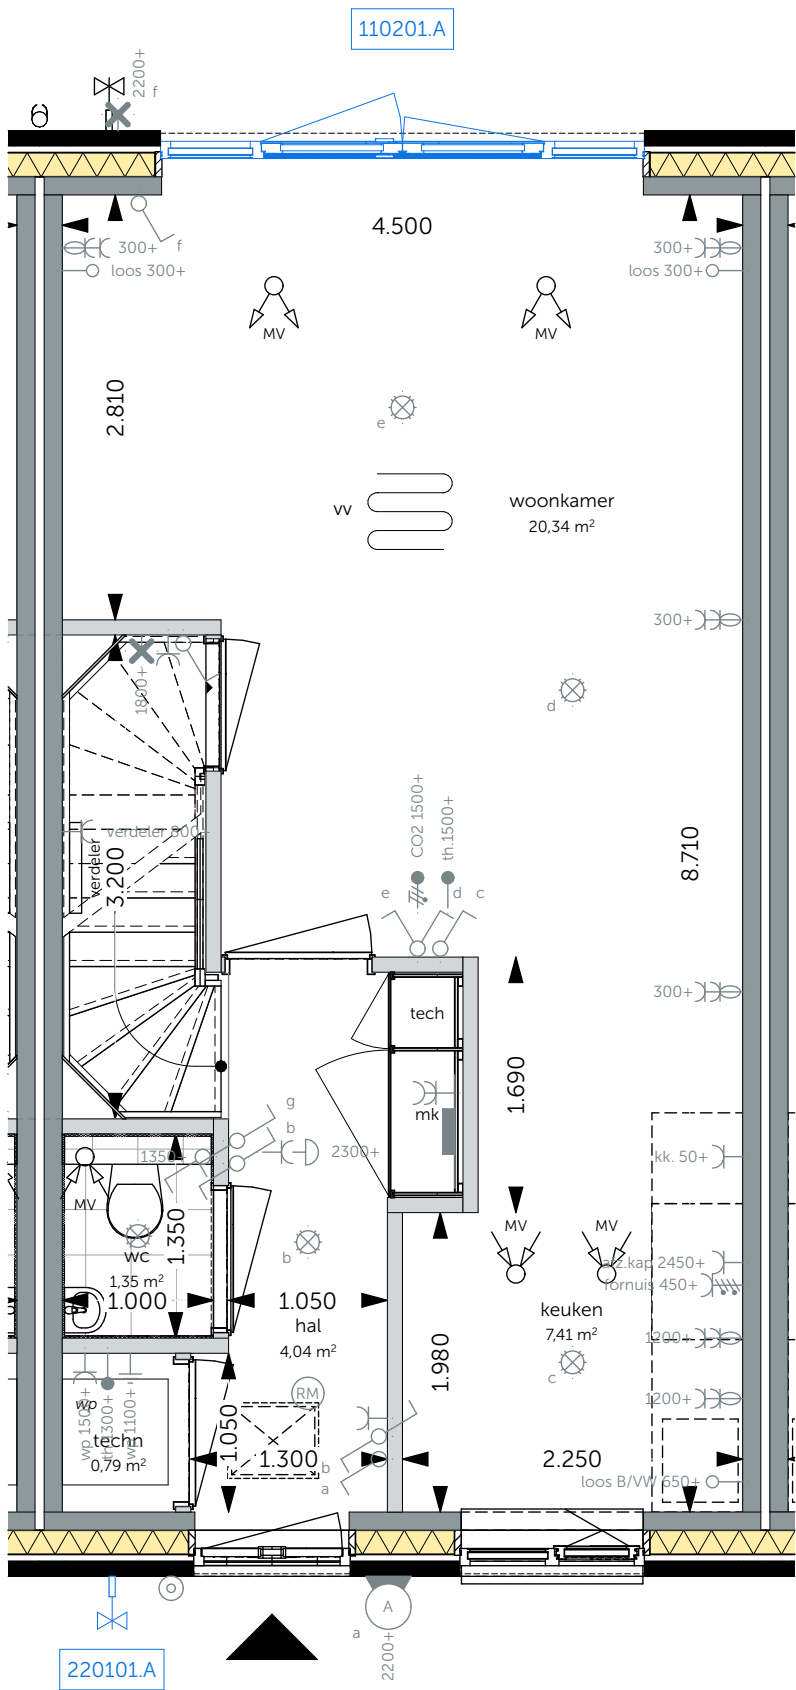

00 begane grond
schaal - 1:50

- 110201 A - gevelpui met dubbele deur in achtergevel
- 220101 A - buitenkraan aan de voorgevel

ALGEMEEN

- gevelmetselwerk
- kalkzandsteen
- isolatie
- lichte scheidingwand
- kozijn
- binnendeurkozijn
- buitenkraan
- wastafel
- hangend toilet met reservoir
- elektrische radiator aan wand
- opstelplaats wasmachine, positie indicatief
- opstelplaats mech. ventilatie met wtw, positie indicatief
- opstelplaats warmtepomp, positie indicatief
- verdelter vloerverwarming, positie indicatief
- kruipluik in vloer, positie indicatief
- vloerverwarming
- afzuigpunt m.v. in plafond, positie indicatief
- inblaaspunt m.v. in plafond, positie indicatief
- afzuigpunt m.v. in wand, positie indicatief
- inblaaspunt m.v. in wand, positie indicatief
- rookmelder
- vegetatie/ sedum
- grind strook

ELEKTRA

- enkeelpolige schakelaar
- serieschakelaar
- wisselschakelaar
- enkeelpolige schakelaar gecombineerd met enkele wandcontactdoos in geheel vlakke uitvoering
- enkele wandcontactdoos met randaarde
- dubbele wandcontactdoos met randaarde in de zogenaamde verticale compact uitvoering
- dubbele wandcontactdoos met randaarde in de zogenaamde vlakke horizontale duo uitvoering
- periflex wandcontactdoos t.b.v. elektrische kookplaat 2x230V-16A
- loos aansluitpunt
- bedraad aansluitpunt
- bedraad aansluitpunt t.b.v. thermostaat
- bedraad aansluitpunt t.b.v. mechanische ventilatie
- bedraad aansluitpunt omvormer PV
- plafondlichtpunt
- wandlichtpunt
- optische rookmelder 230V
- centraal aardpunt
- draadoze beldrukker
- gong
- groepenkast

Opties algemeen

- Indeling technische ruimte is indicatief en definitief vast te stellen door de installateur.
- Keukenindeling volgens opgave leverancier.
- Aantal en positionering PV-panelen is indicatief en op basis van de BENG-berekening definitief vast te stellen door de installateur.
- Aantal en positionering aan- en afvoerpunten WTW-ventilatiesysteem zijn indicatief en op basis van de ventilatieberekening definitief vast te stellen door de installateur.
- Nistkasten in de gevels zijn indicatief.
- De opties zoals getekend zijn een voorbeeldovername hoe deze opties toegepast kunnen worden op basis van één woningtype. De opties zijn toepasbaar op vergelijkbare woningtypes met gelijke plattegrondindeling, waarbij onder andere gevelindeling, dak en scheidings van woning kunnen afwijken van de getekende optie, zonder dat dit gevolgen heeft voor het principe van de gekozen optie.

Opties Rijwoning (tussen) 4800

- De opties zoals getekend zijn een voorbeeldovername geprojecteerd op bouwnummer: 16
- Deze opties gelden ook voor de volgende bouwnummers: 2, 3, 4, 5, 6, 7, 10, 11, 12, 15, 17, 18, 19, 20, 21, 24, 25, 26, 27, 28, 29, 30, 31, 32, 33, 34, 35, 36 met als aanwijzing:
- Optie 110311 A - Dakraam in dakvlak achterzijde wordt vervangen door optie 110316 A - Dakraam in dakvlak achterzijde tussen PV-panelen indien er PV-panelen aanwezig zijn in het dakvlak achterzijde.



WIJZIGING: DATUM:

modeling | architecture | data

ONTWIKKELING & REALISATIE:

VAN OMME & DE GROOT

Projectontwikkelaars en Bouwers | Rotterdam

Heemraadssingel 223
3023 CD, Rotterdam

ONDERDEEL: FORMAAT: SCHAAL:

Fase 5 A1 (VK) 1:50

VK-O-R4800

Bouwnummer 16

Bloknummer 1,2,3,4,7

PROJEKT: TEKENING:

Harderweide fase 5 en 6

VK-O-R4800