

Achtergevel

bwnr. get.: bwnr. gesp.:  
12, 13, 24 29

Tuingevel

bwnr. get.: bwnr. gesp.:  
12, 13, 24 29

Linker zijgevel


bwnr. get.: bwnr. gesp.:  
12, 13, 24 29

Rechter zijgevel

bwnr. get.: bwnr. gesp.:  
12, 13, 24 29


Doorsnede

bwnr. get.: bwnr. gesp.:  
12, 13, 24 29

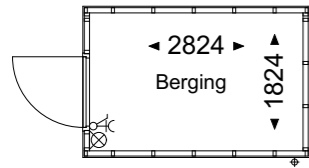

Plattegrond

bwnr. get.: bwnr. gesp.:  
12, 13, 24 29

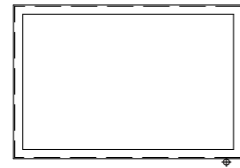

Dakaanzicht

bwnr. get.: bwnr. gesp.:  
12, 13, 24 29



Achtergevel

bwnr. get.:  
2-3, 25-26, 27-28

Tuingevel


bwnr. get.:  
2-3, 25-26, 27-28

Zijgevel

bwnr. get.: bwnr. gesp.:  
2, 25, 27 3, 26, 28


Doorsnede

bwnr. get.:  
2-3, 25-26, 27-28

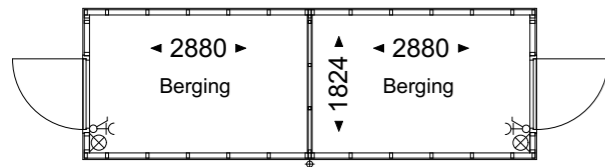

Plattegrond

bwnr. get.:  
2-3, 25-26, 27-28

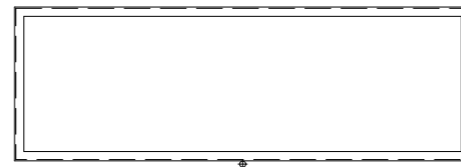

Dakaanzicht

bwnr. get.:  
2-3, 25-26, 27-28

**geesink  
weusten  
architecten**

T 026 443 6972  
F 026 445 8832  
E info@geesinkweusten.nl

**project:** Harderweide fase 2 - Harderwijk

**onderdeel:** Verkooptekening prefab buitenbergingen FASE 2F en 2H

schaal: 1:100 datum: 01-05-2018 status: **DEFINITIEF**

wijz. a: wijz. c: project nr.: 16-1888 B

wijz. b: wijz. d: tek. nr.: VK - 300