


Optie 01: uitbouw 1200

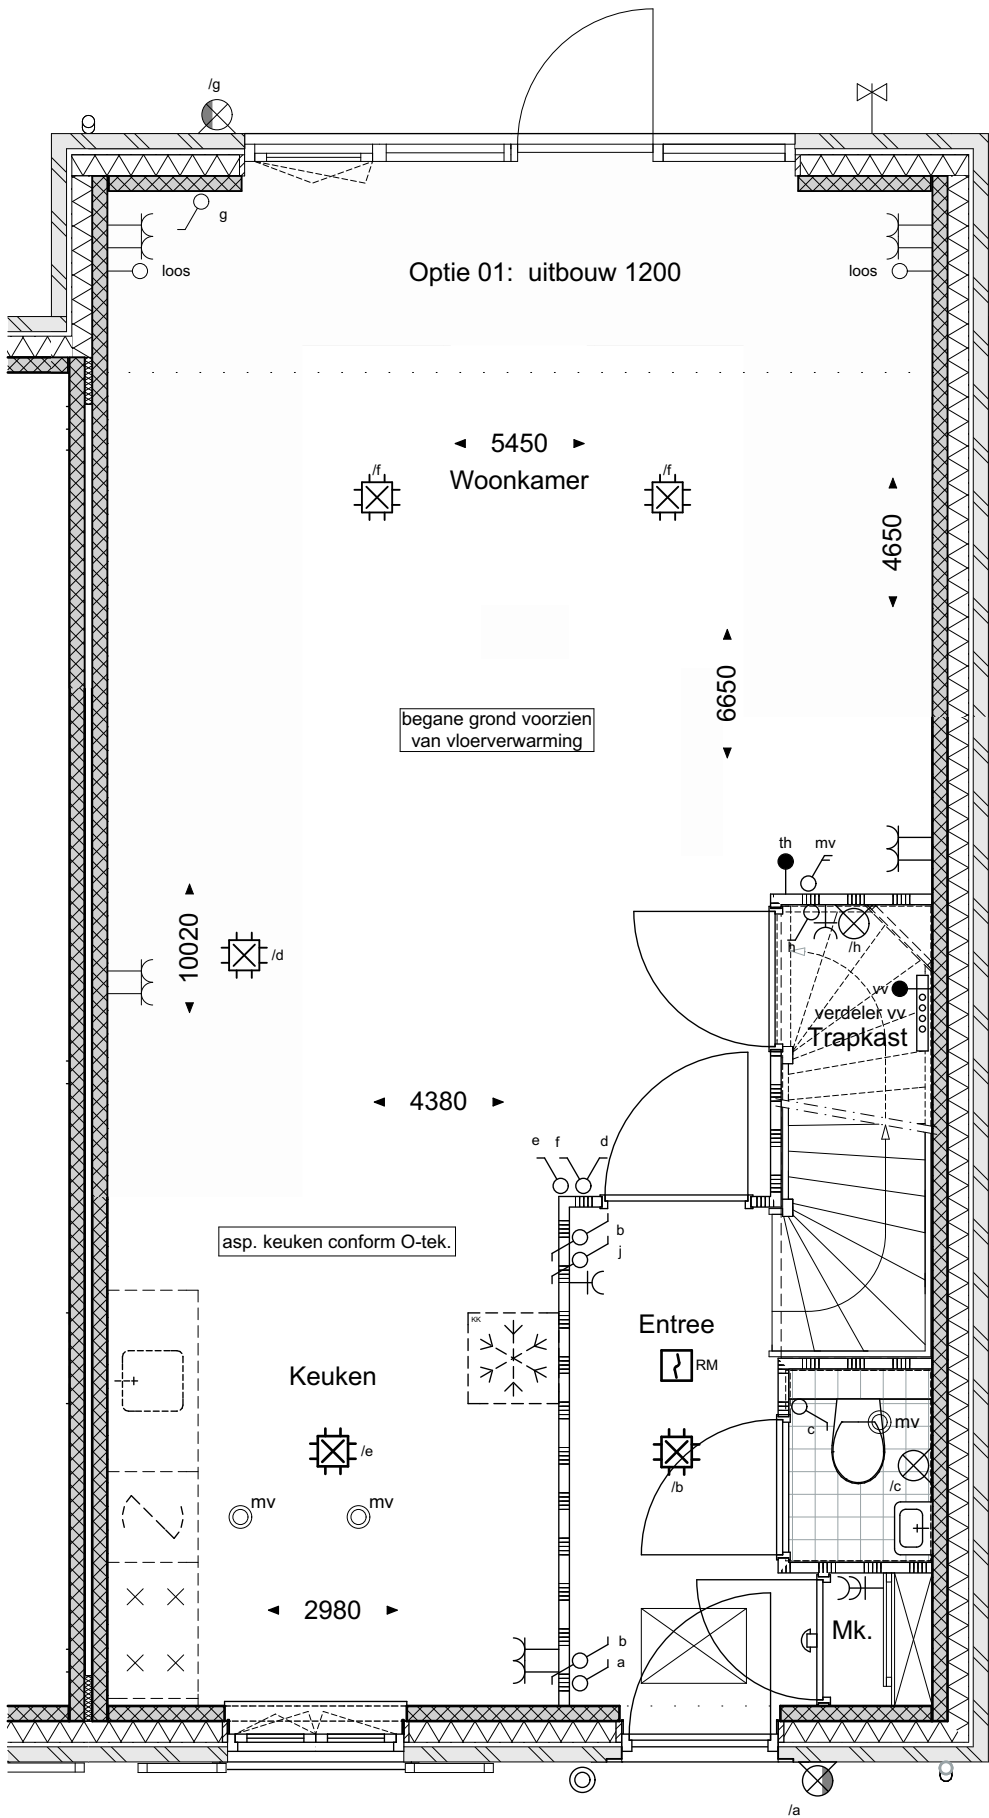


bouwnummer: 29

geesink
weusten
architecten

T 026 443 6972
F 026 445 8832
E info@geesinkweusten.nl

project:	Harderweide fase 2 - Harderwijk		
onderdeel:	Rijwoningen-RGuv Optie 01 Begane grond		
schaal:	1:50	datum:	01-05-2018
wijz. a:		wijz. c:	
wijz. b:		wijz. d:	
		status:	definitief
		project nr.:	16-1888 B
		tek. nr.:	VK - O1 RGuv V0

Optie 02: uitbouw 2400
Optie 06: dubbele deur

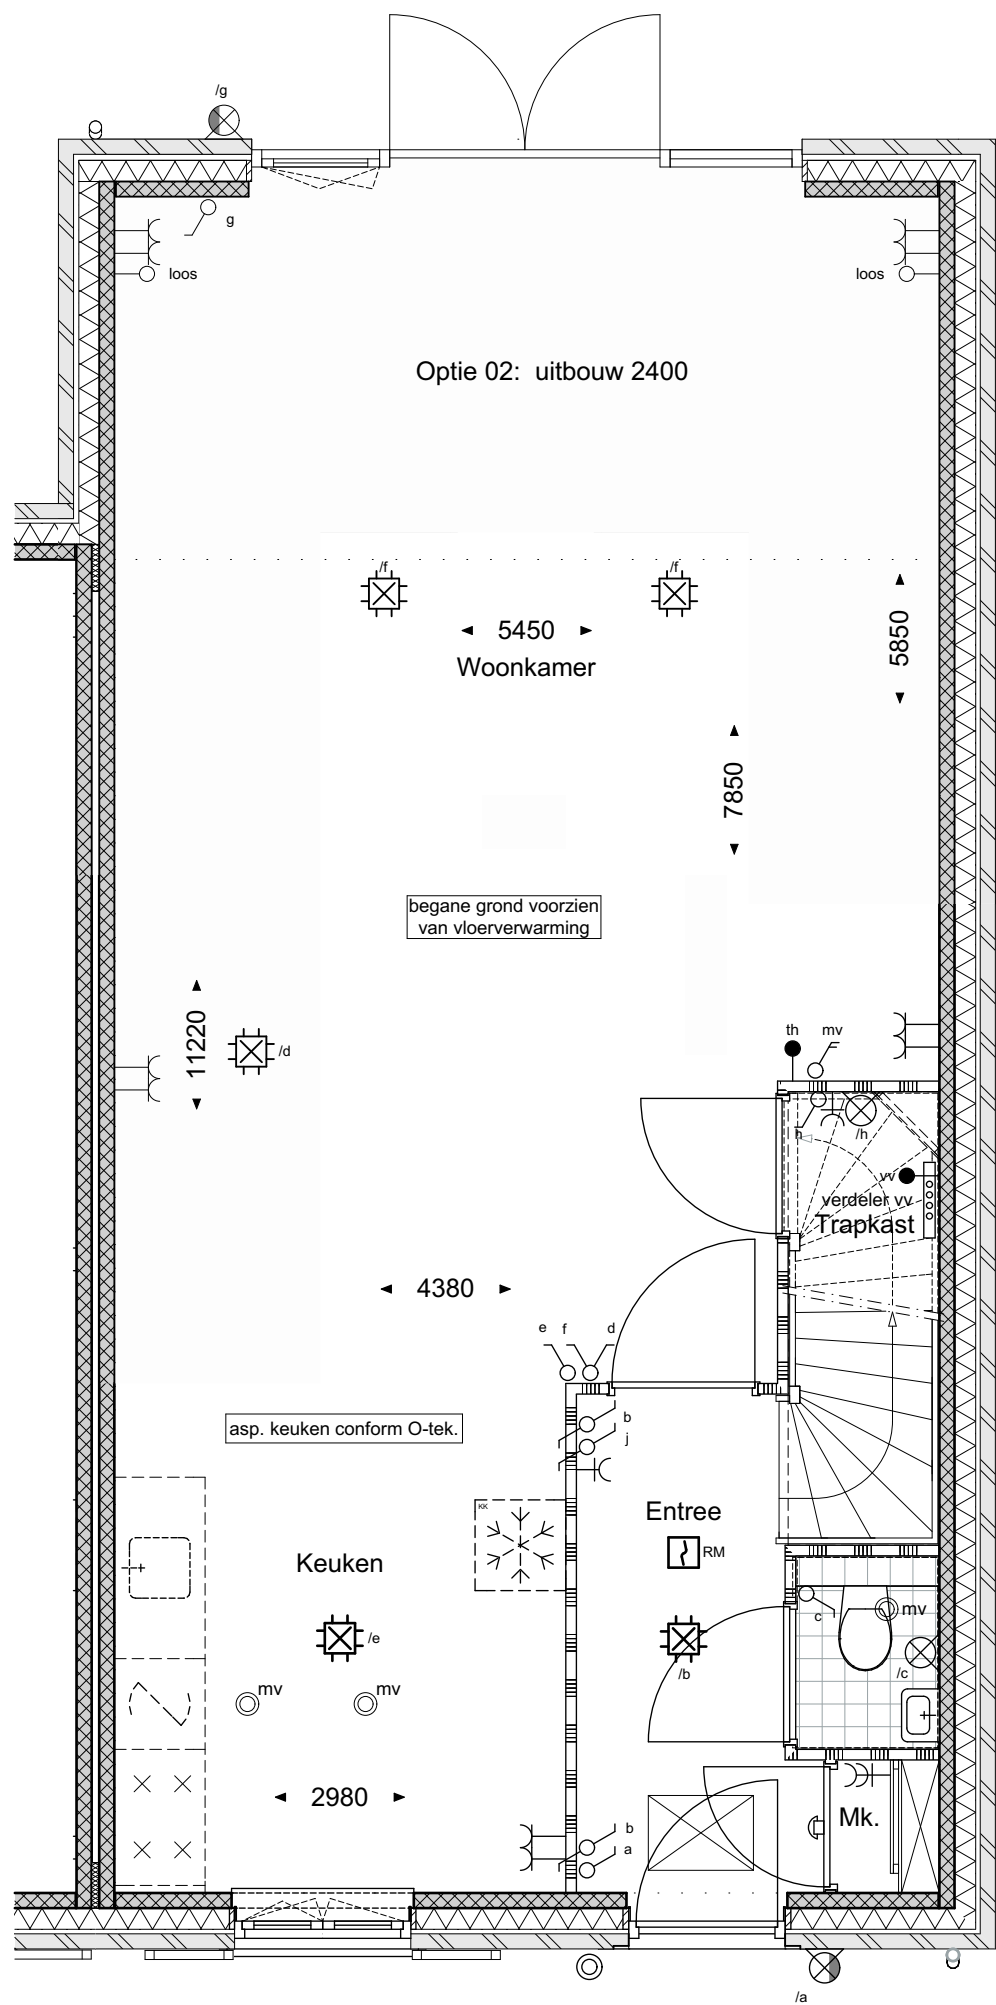


bouwnummer: 29

geesink
weusten
architecten

T 026 443 6972
F 026 445 8832
E info@geesinkweusten.nl

project:	Harderweide fase 2 - Harderwijk		
onderdeel:	Rijwoningen-RGuv Optie 02+06 Begane grond		
schaal:	1:50	datum:	01-05-2018
wijz. a:		wijz. c:	
wijz. b:		wijz. d:	
		status:	definitief
		project nr.:	16-1888 B
		tek. nr.:	VK - O2 RGuv V0

Optie 11: vergroting badkamer

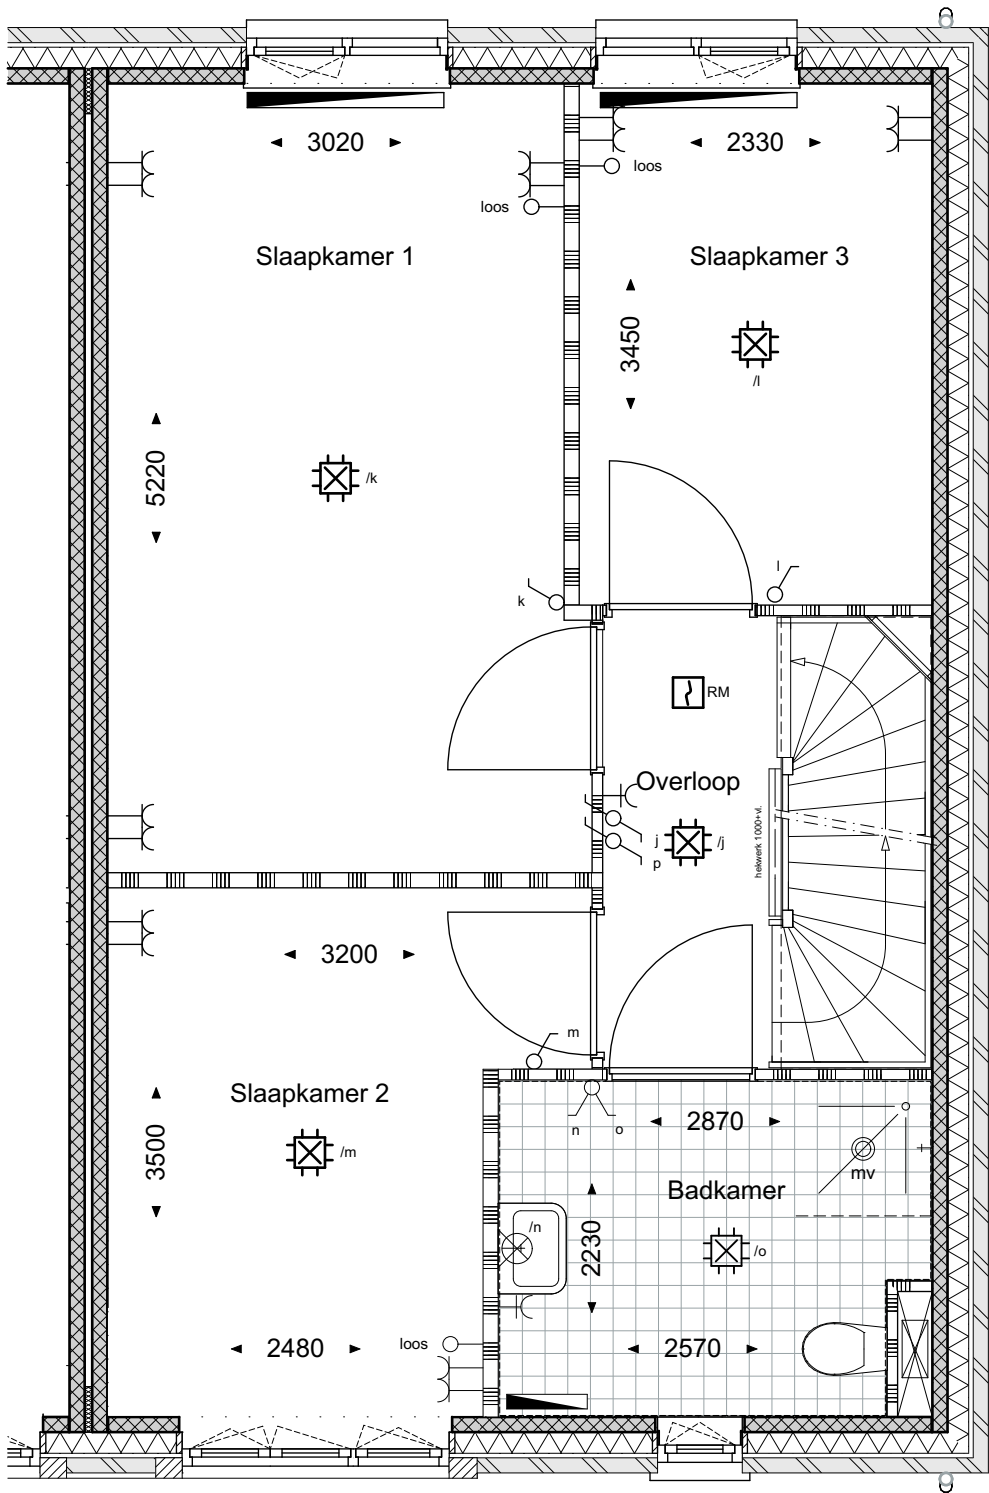

bouwnummer: 29


geesink
weusten
architecten

T 026 443 6972
F 026 445 8832
E info@geesinkweusten.nl

project:	Harderweide fase 2 - Harderwijk		
onderdeel:	Rijwoningen-RGuv Optie 11 1e Verdieping		
schaal:	1:50	datum:	01-05-2018
wijz. a:		wijz. c:	
wijz. b:		wijz. d:	
		status:	definitief
		project nr.:	16-1888 B
		tek. nr.:	VK - O3 RGuv V1

Optie 03: zolderindeling

Optie 04: dakramen

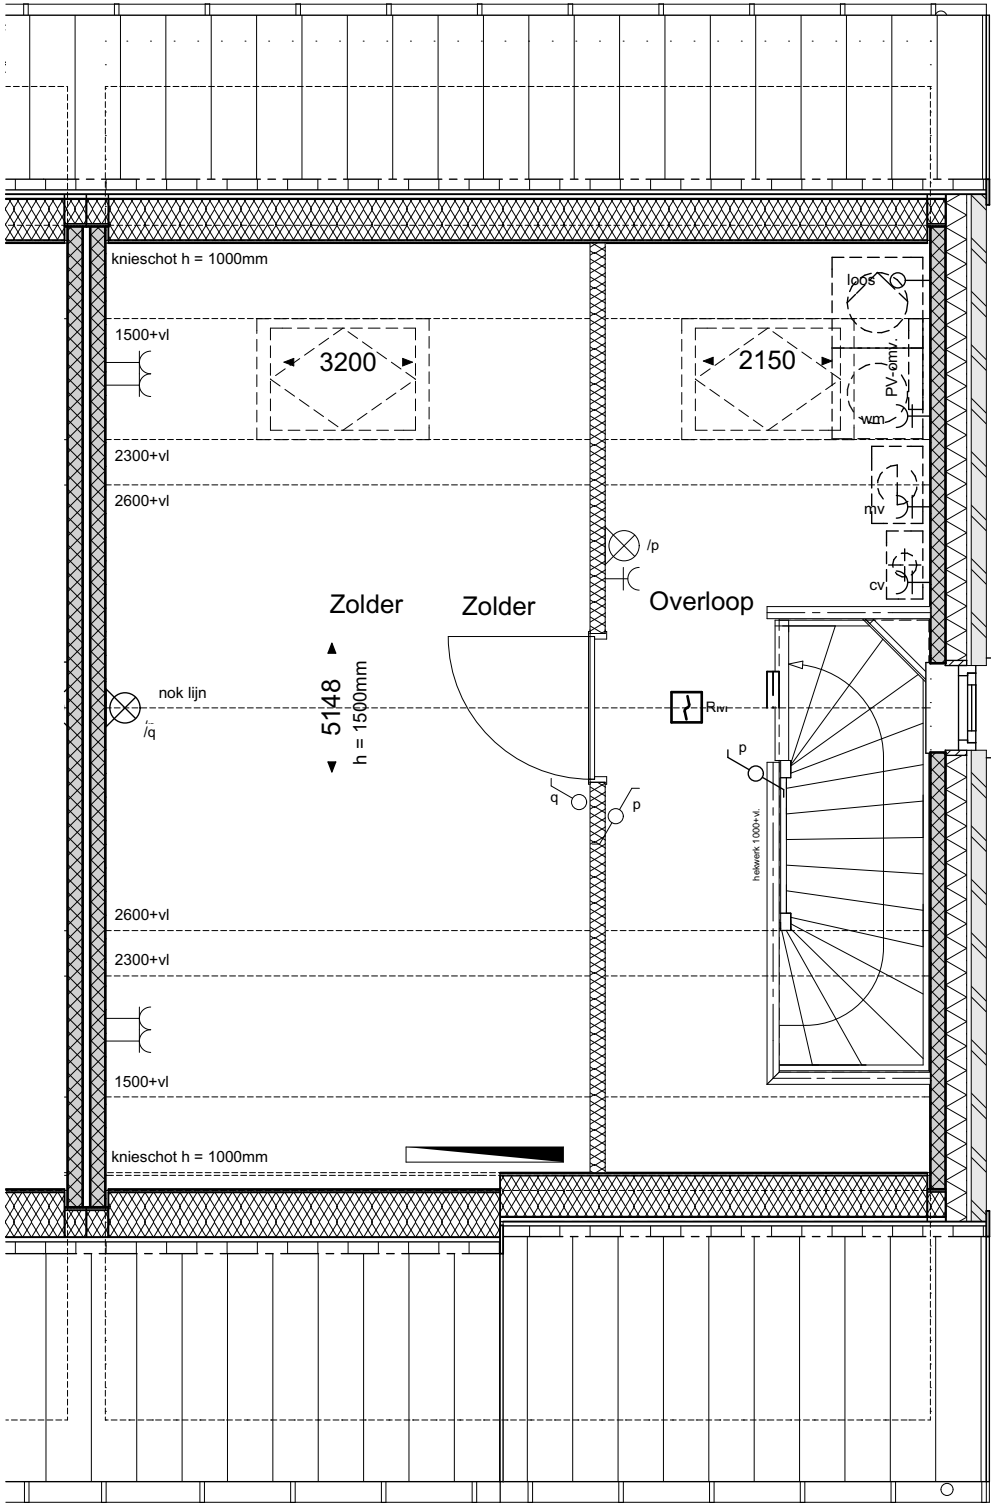


bouwnummer: 29

geesink
weusten
architecten

T 026 443 6972
F 026 445 8832
E info@geesinkweusten.nl

project:	Harderweide fase 2 - Harderwijk		
onderdeel:	Rijwoningen-RGuv Optie 03+04 2e Verdieping		
schaal:	1:50	datum:	01-05-2018
wijz. a:		wijz. c:	
wijz. b:		wijz. d:	
		status:	definitief
		project nr.:	16-1888 B
		tek. nr.:	VK - O4 RGuv V2

Optie 05: dakkapel

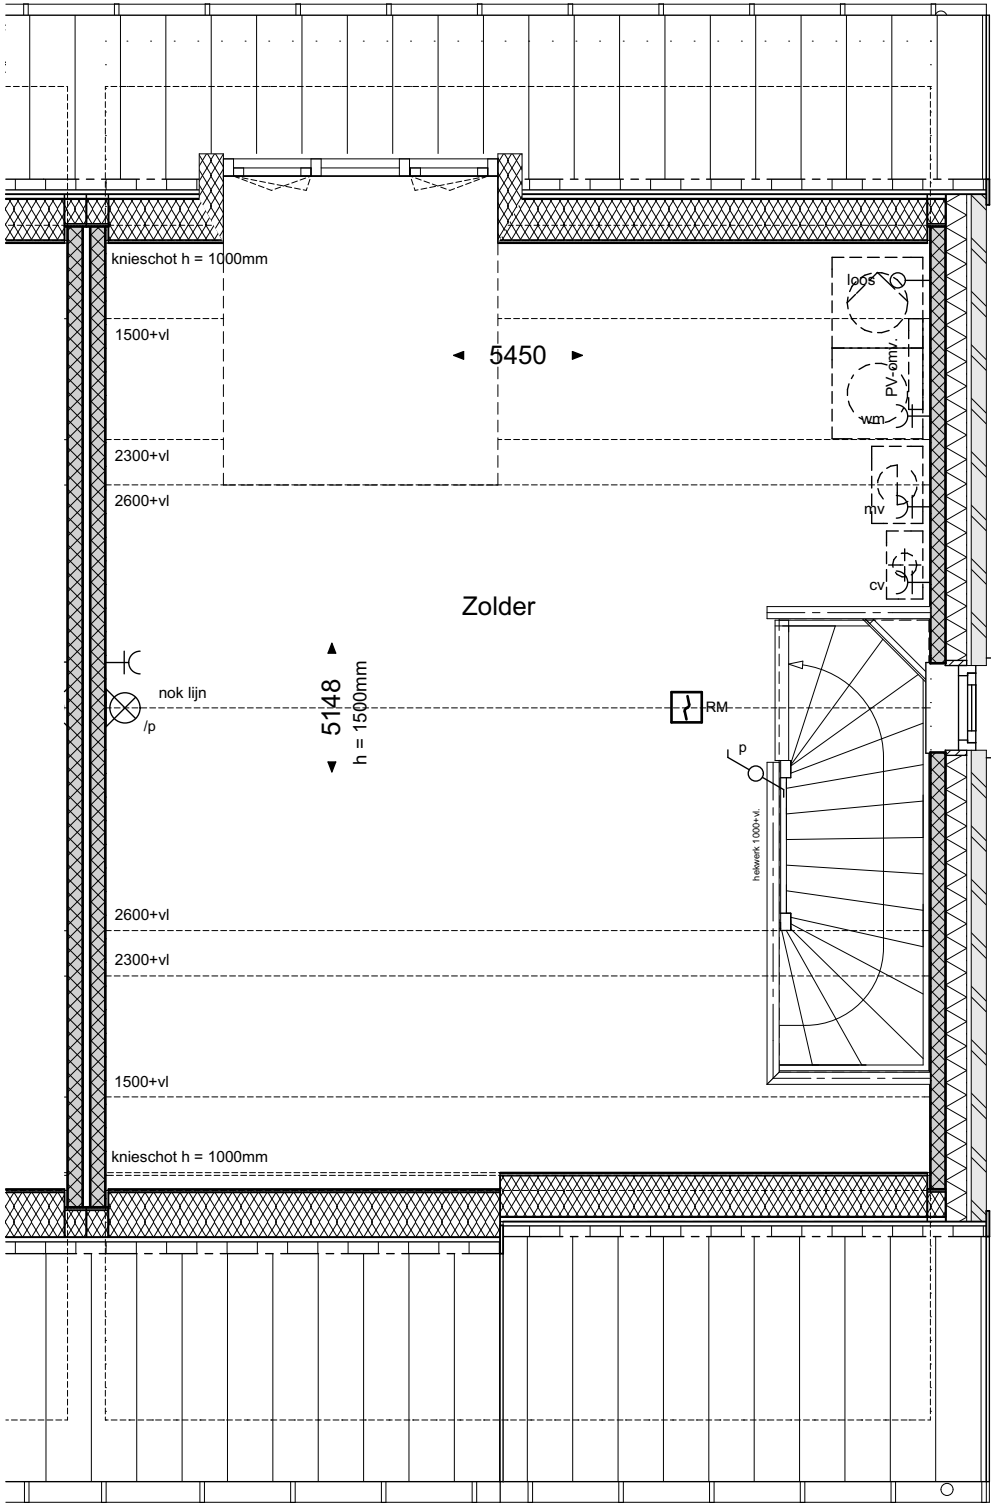

bouwnummer: 29

geesink
weusten
architecten

T 026 443 6972
F 026 445 8832
E info@geesinkweusten.nl

project:	Harderweide fase 2 - Harderwijk		
onderdeel:	Rijwoningen-RGuv Optie 05 2e Verdieping		
schaal:	1:50	datum:	01-05-2018
wijz. a:		wijz. c:	
wijz. b:		wijz. d:	
		status:	definitief
		project nr.:	16-1888 B
		tek. nr.:	VK - O5 RGuv V2

Optie 04: dakramen



Optie 01: uitbouw 1200

bouwnummer: 29

geesink
weusten
architecten

T 026 443 6972
F 026 445 8832
E info@geesinkweusten.nl

project:	Harderweide fase 2 - Harderwijk		
onderdeel:	Rijwoningen-RGuv Optie 01+04 Achtergevel		
schaal:	1:50	datum:	01-05-2018
wijz. a:		wijz. c:	
wijz. b:		wijz. d:	
		status:	definitief
		project nr.:	16-1888 B
		tek. nr.:	VK - 01 RGuv AG

Optie 05: dakkapel



Optie 02: uitbouw 2400
Optie 06: dubbele deur


bouwnummer: 29

geesink
weusten
architecten

T 026 443 6972
F 026 445 8832
E info@geesinkweusten.nl

project:	Harderweide fase 2 - Harderwijk		
onderdeel:	Rijwoningen-RGuv Optie 02+05+06 Achtergevel		
schaal:	1:50	datum:	01-05-2018
wijz. a:		wijz. c:	
wijz. b:		wijz. d:	
		status:	definitief
		project nr.:	16-1888 B
		tek. nr.:	VK - 02 RGuv AG

Optie 01: uitbouw 1200
Optie 09: hoekkeuken

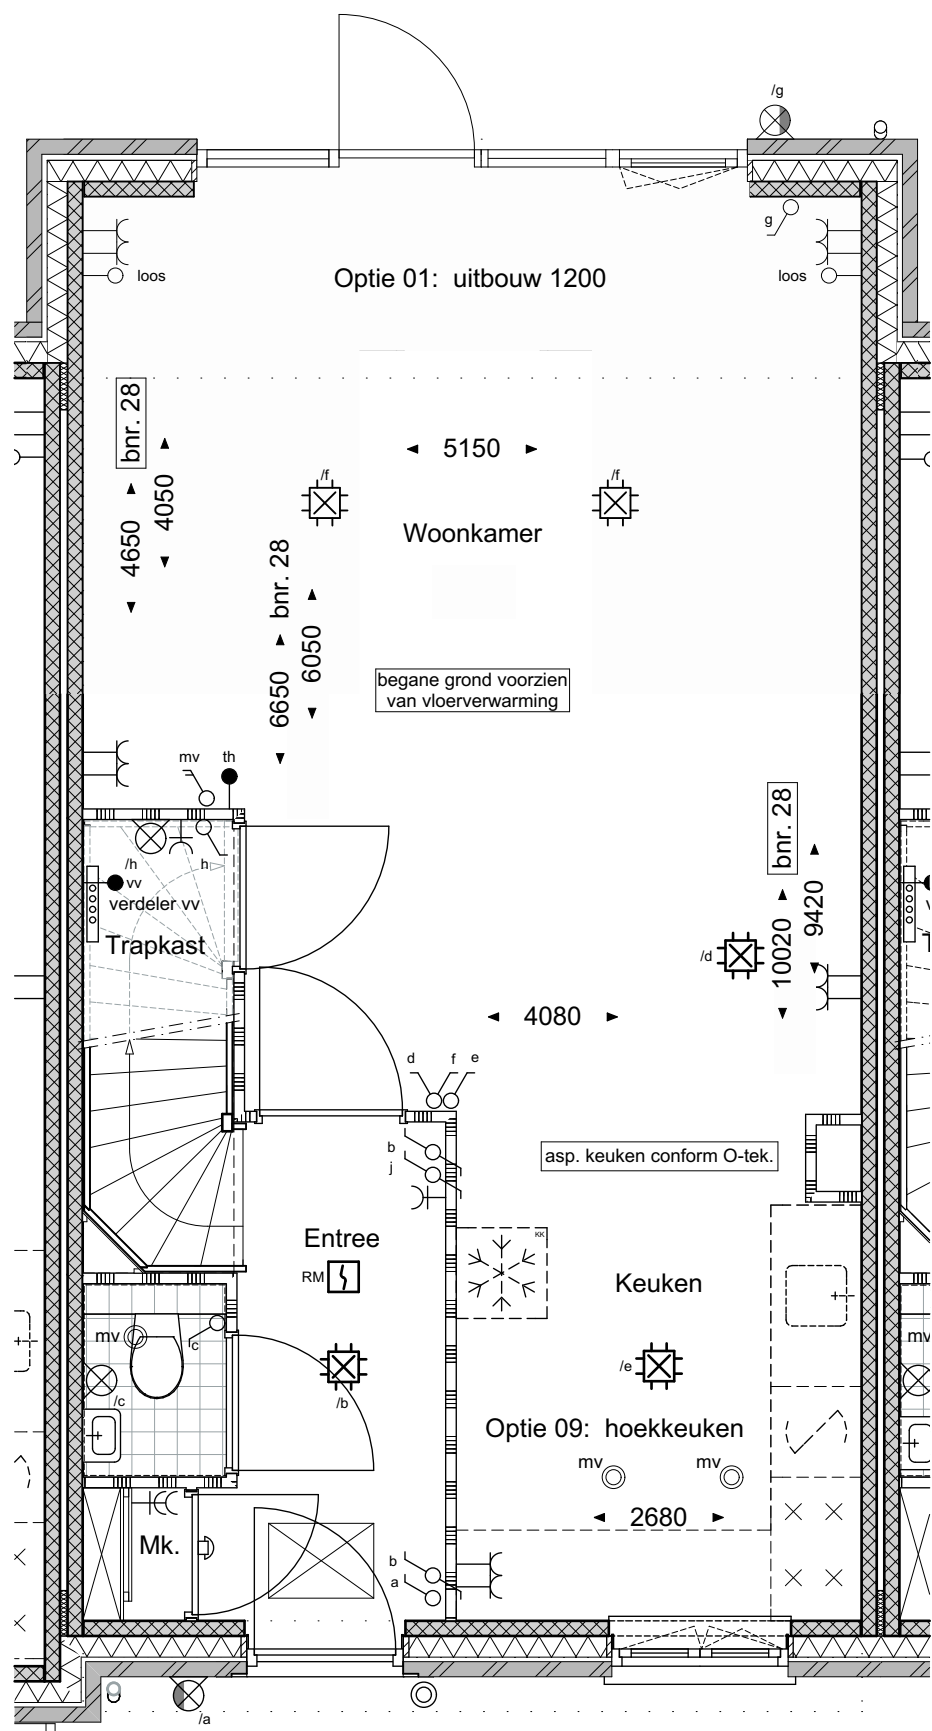


bouwnummer: 2, 3, 12, 13, 25, 26, 27, 28

geesink
weusten
architecten

T 026 443 6972
F 026 445 8832
E info@geesinkweusten.nl

project:	Harderweide fase 2 - Harderwijk		
onderdeel:	Rijwoningen-RKs/uv Optie 01+09 Begane grond		
schaal:	1:50	datum:	01-05-2018
wijz. a:		wijz. c:	
wijz. b:		wijz. d:	
		status:	definitief
		project nr.:	16-1888 B
		tek. nr.:	VK - O1 RK V0


Optie 06: dubbele deur

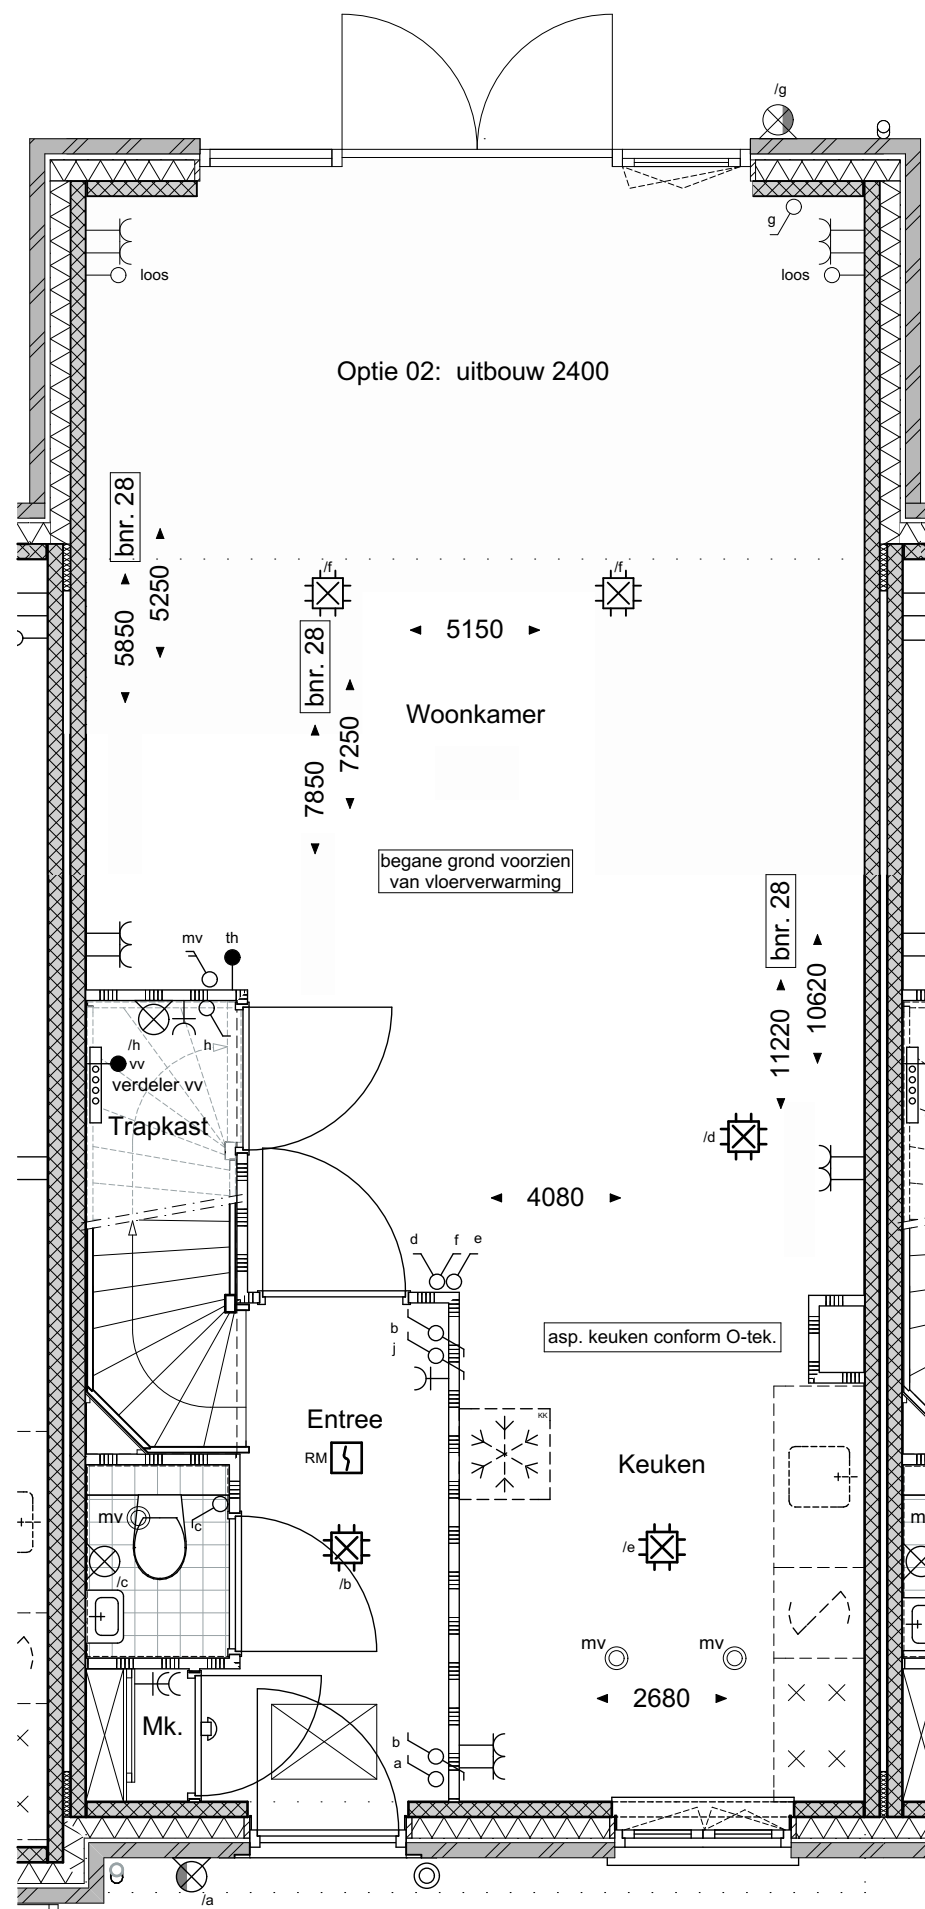

geesink
weusten
architecten

tek. nr.: VK - O2 RK V0

Optie 10: indeling 1e verdieping

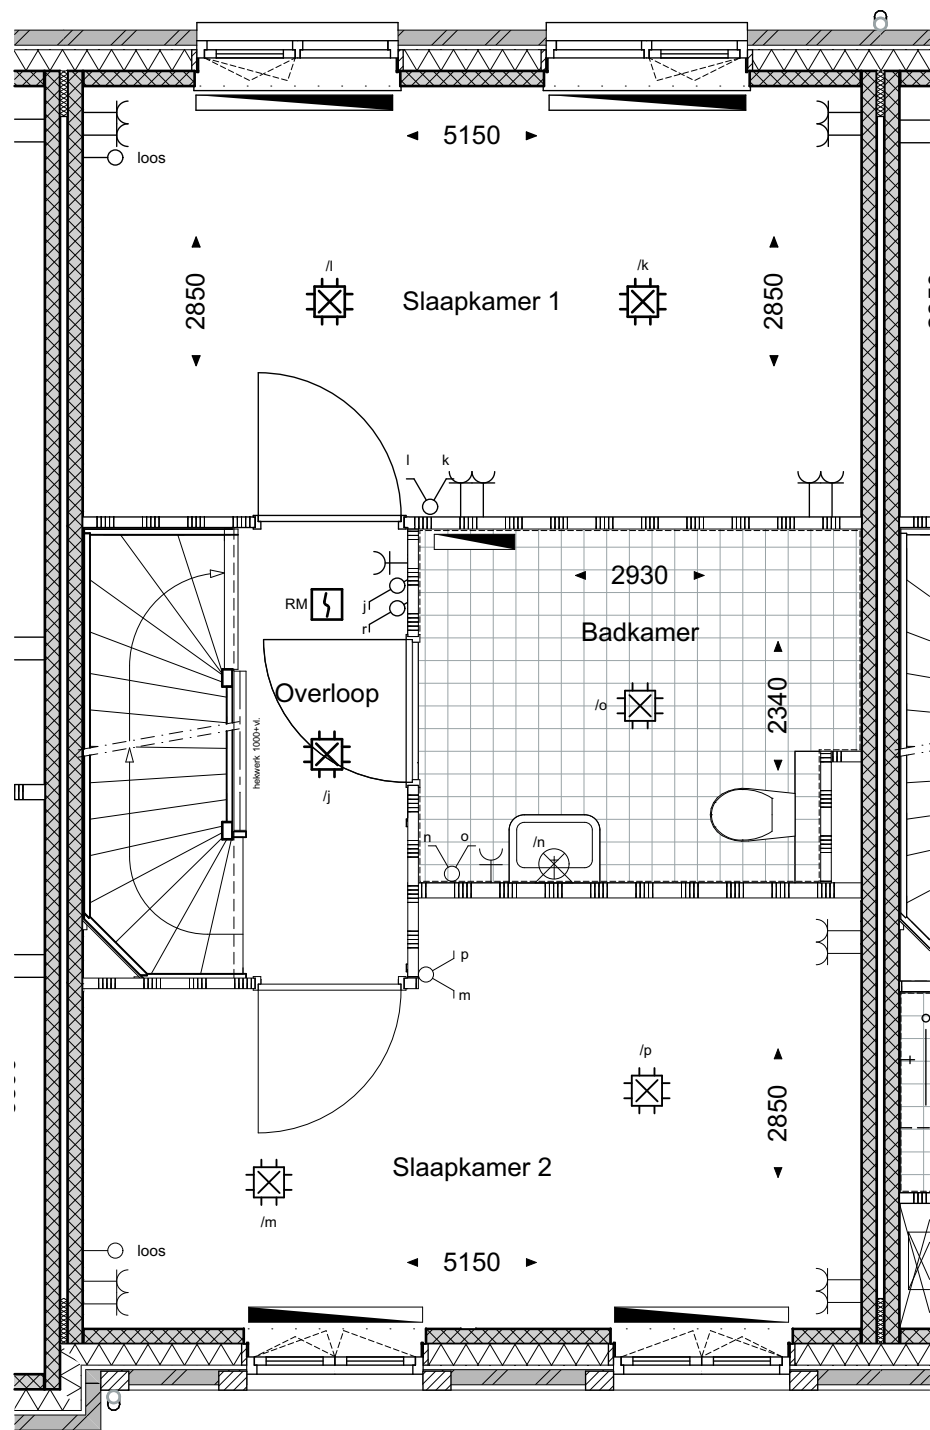


bouwnummer: 25, 27

geesink
weusten
architecten

T 026 443 6972
F 026 445 8832
E info@geesinkweusten.nl

project:	Harderweide fase 2 - Harderwijk		
onderdeel:	Rijwoningen-RKs Optie 10 1e Verdieping		
schaal:	1:50	datum:	01-05-2018
wijz. a:		wijz. c:	
wijz. b:		wijz. d:	
		status:	definitief
		project nr.:	16-1888 B
		tek. nr.:	VK - O3 RK V1

Optie 11: vergroting badkamer

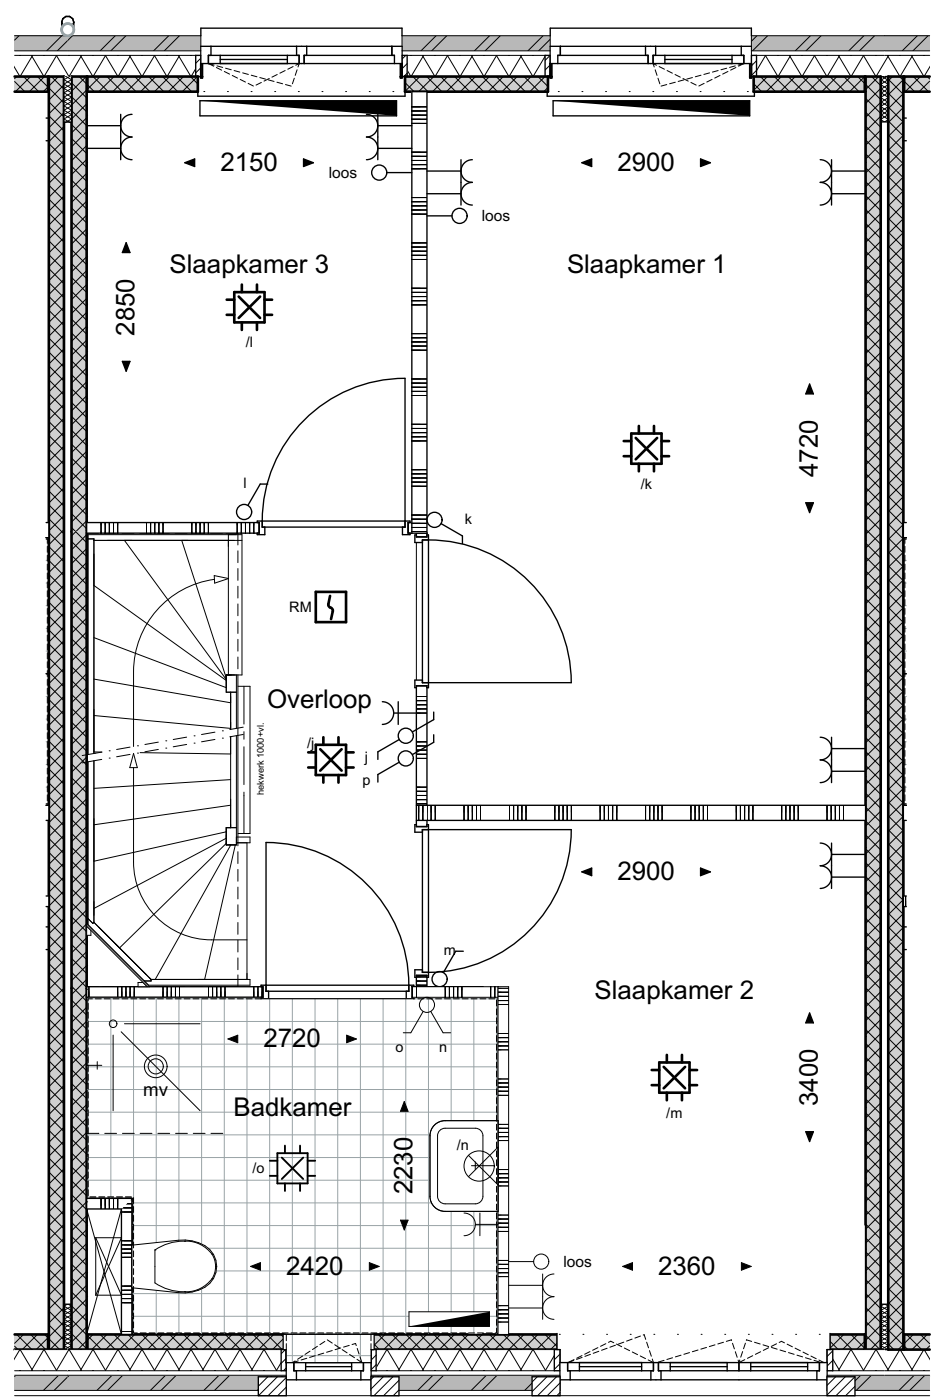

bouwnummer: 2, 3, 12, 13, 25, 26, 28


geesink
weusten
architecten

T 026 443 6972
F 026 445 8832
E info@geesinkweusten.nl

project: Harderweide fase 2 - Harderwijk
onderdeel: Rijwoningen-RKs/uv Optie 11 1e Verdieping

schaal:	1:50	datum:	01-05-2018	status:	definitief
wijz. a:		wijz. c:		project nr.:	16-1888 B
wijz. b:		wijz. d:		tek. nr.:	VK - O4 RK V1

Optie 03: zolderindeling
Optie 04: dakramen

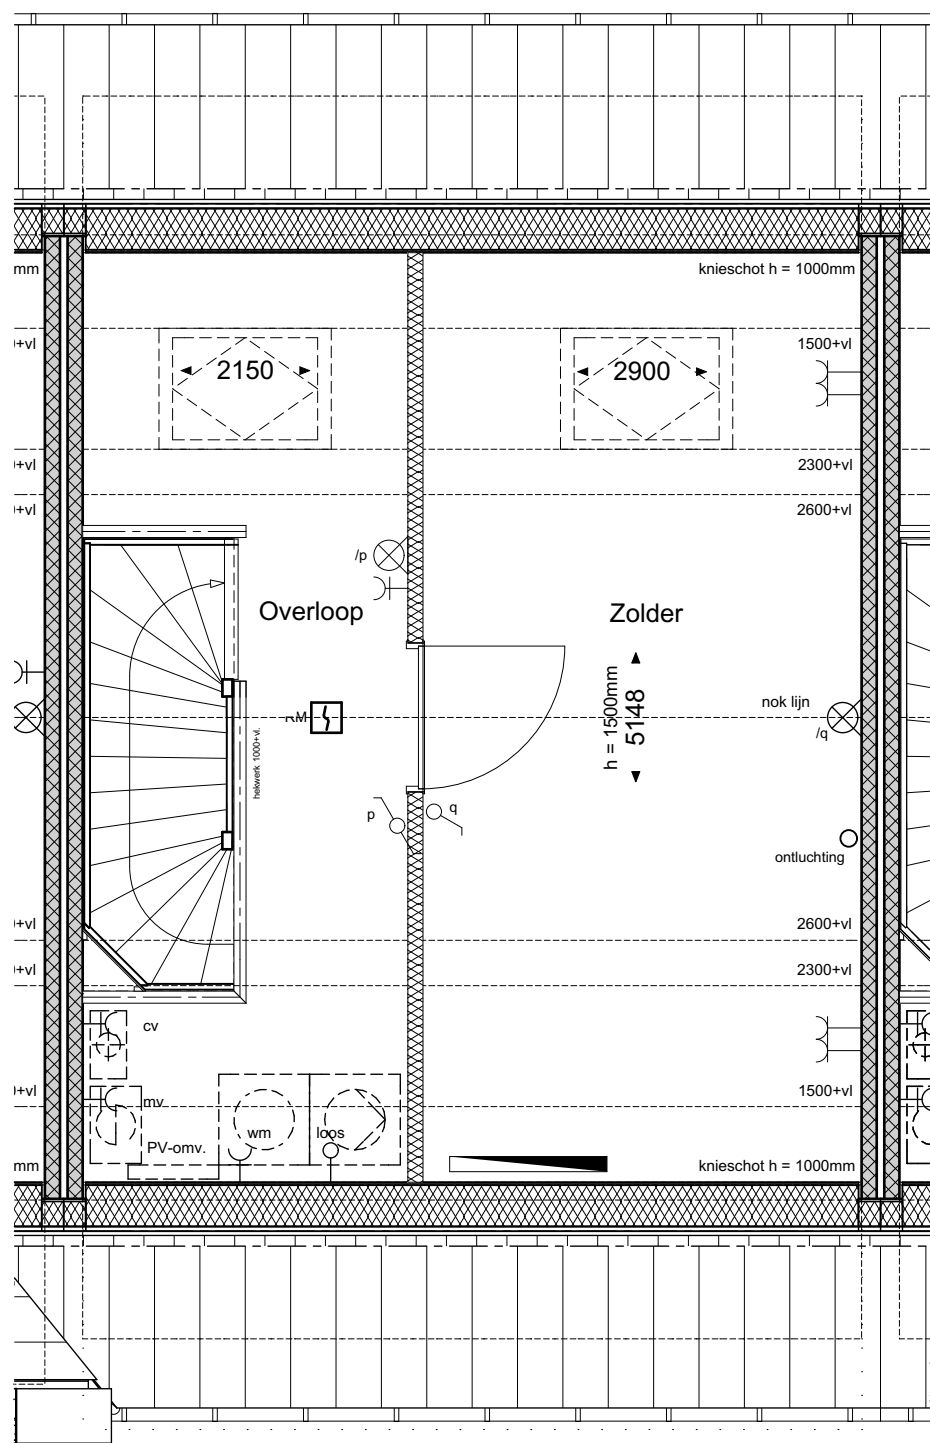


bouwnummer: 2, 3, 12, 13, 25, 26, 27, 28

geesink
weusten
architecten

T 026 443 6972
F 026 445 8832
E info@geesinkweusten.nl

project:	Harderweide fase 2 - Harderwijk		
onderdeel:	Rijwoningen-RKs/uv Optie 03+04 2e Verdieping		
schaal:	1:50	datum:	01-05-2018
wijz. a:		wijz. c:	
wijz. b:		wijz. d:	
		status:	definitief
		project nr.:	16-1888 B
		tek. nr.:	VK - O5 RK V2

Optie 05: dakkapel

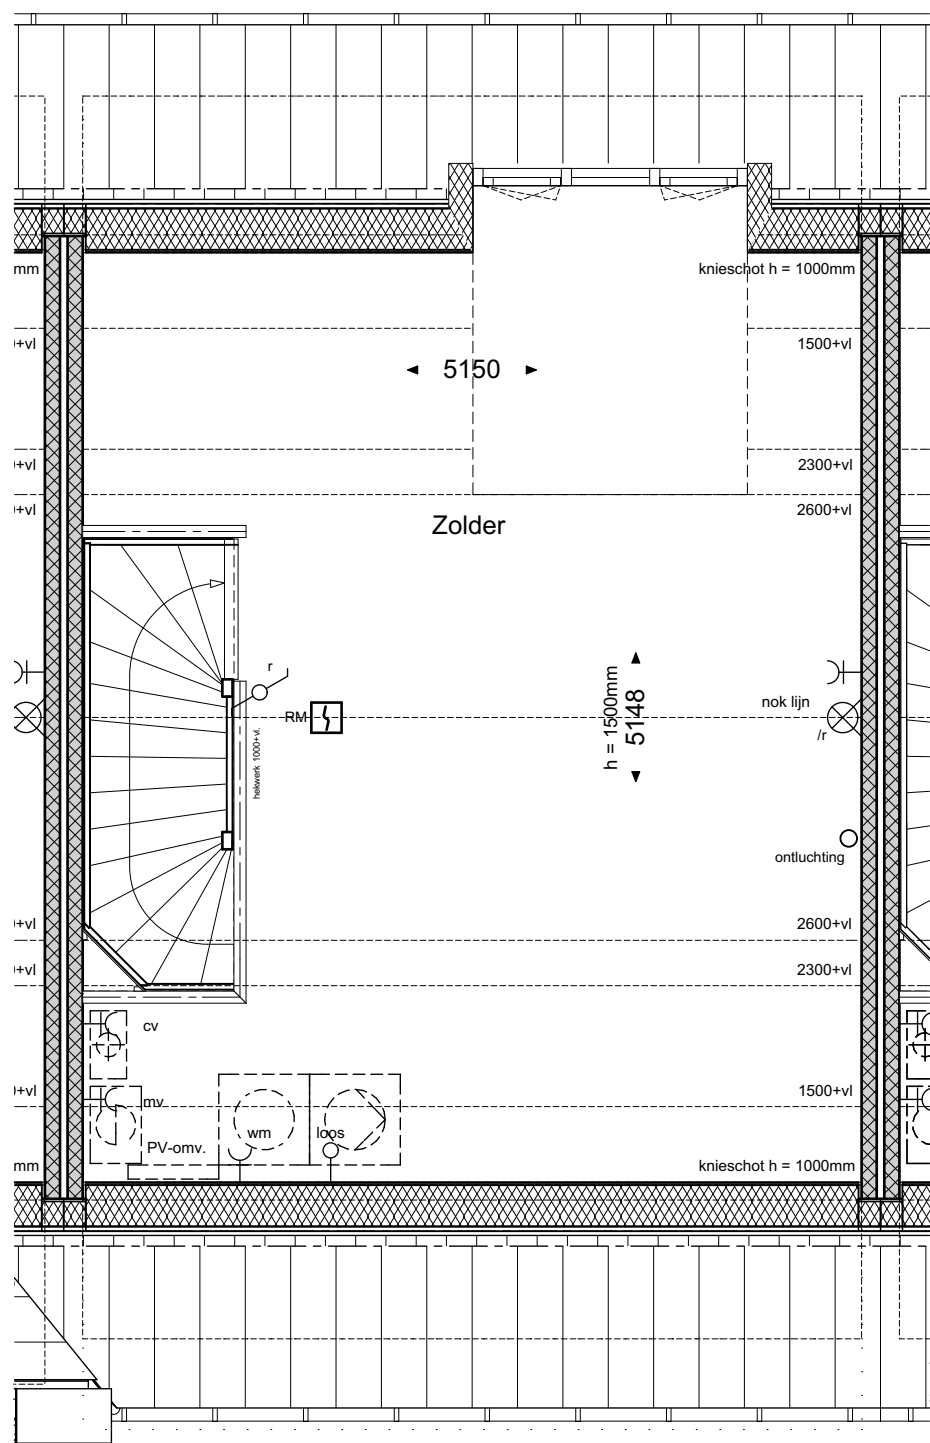

bouwnummer: 2, 3, 12, 13, 25, 26, 27, 28

geesink
weusten
architecten

T 026 443 6972
F 026 445 8832
E info@geesinkweusten.nl

project:	Harderweide fase 2 - Harderwijk		
onderdeel:	Rijwoningen-RKs/uv Optie 05 2e Verdieping		
schaal:	1:50	datum:	01-05-2018
wijz. a:		wijz. c:	
wijz. b:		wijz. d:	
status:	definitief		
project nr.:	16-1888 B		
tek. nr.:	VK - O6 RK V2		

Optie 04: dakramen



Optie 01: uitbouw 1200

bouwnummer: 2, 3, 12, 13, 25, 26, 27, 28

geesink
weusten
architecten

T 026 443 6972
F 026 445 8832
E info@geesinkweusten.nl

project:	Harderweide fase 2 - Harderwijk		
onderdeel:	Rijwoningen-RKs/uv Optie 01+04 Achtergevel		
schaal:	1:50	datum:	01-05-2018
wijz. a:		wijz. c:	
wijz. b:		wijz. d:	
		status:	definitief
		project nr.:	16-1888 B
		tek. nr.:	VK - O1 RK AG

Optie 05: dakkapel



Optie 02: uitbouw 2400
Optie 06: dubbele deur

bouwnummer: 2, 3, 12, 13, 25, 26, 27, 28


geesink
weusten
architecten

T 026 443 6972
F 026 445 8832
E info@geesinkweusten.nl

project:	Harderweide fase 2 - Harderwijk		
onderdeel:	Rijwoningen-RKs/uv Optie 02+05+06 Achtergevel		
schaal:	1:50	datum:	01-05-2018
wijz. a:		wijz. c:	
wijz. b:		wijz. d:	
		status:	definitief
		project nr.:	16-1888 B
		tek. nr.:	VK - O2 RK AG

Optie 01: uitbouw 1200

Optie 07: deur woonkamer en berging

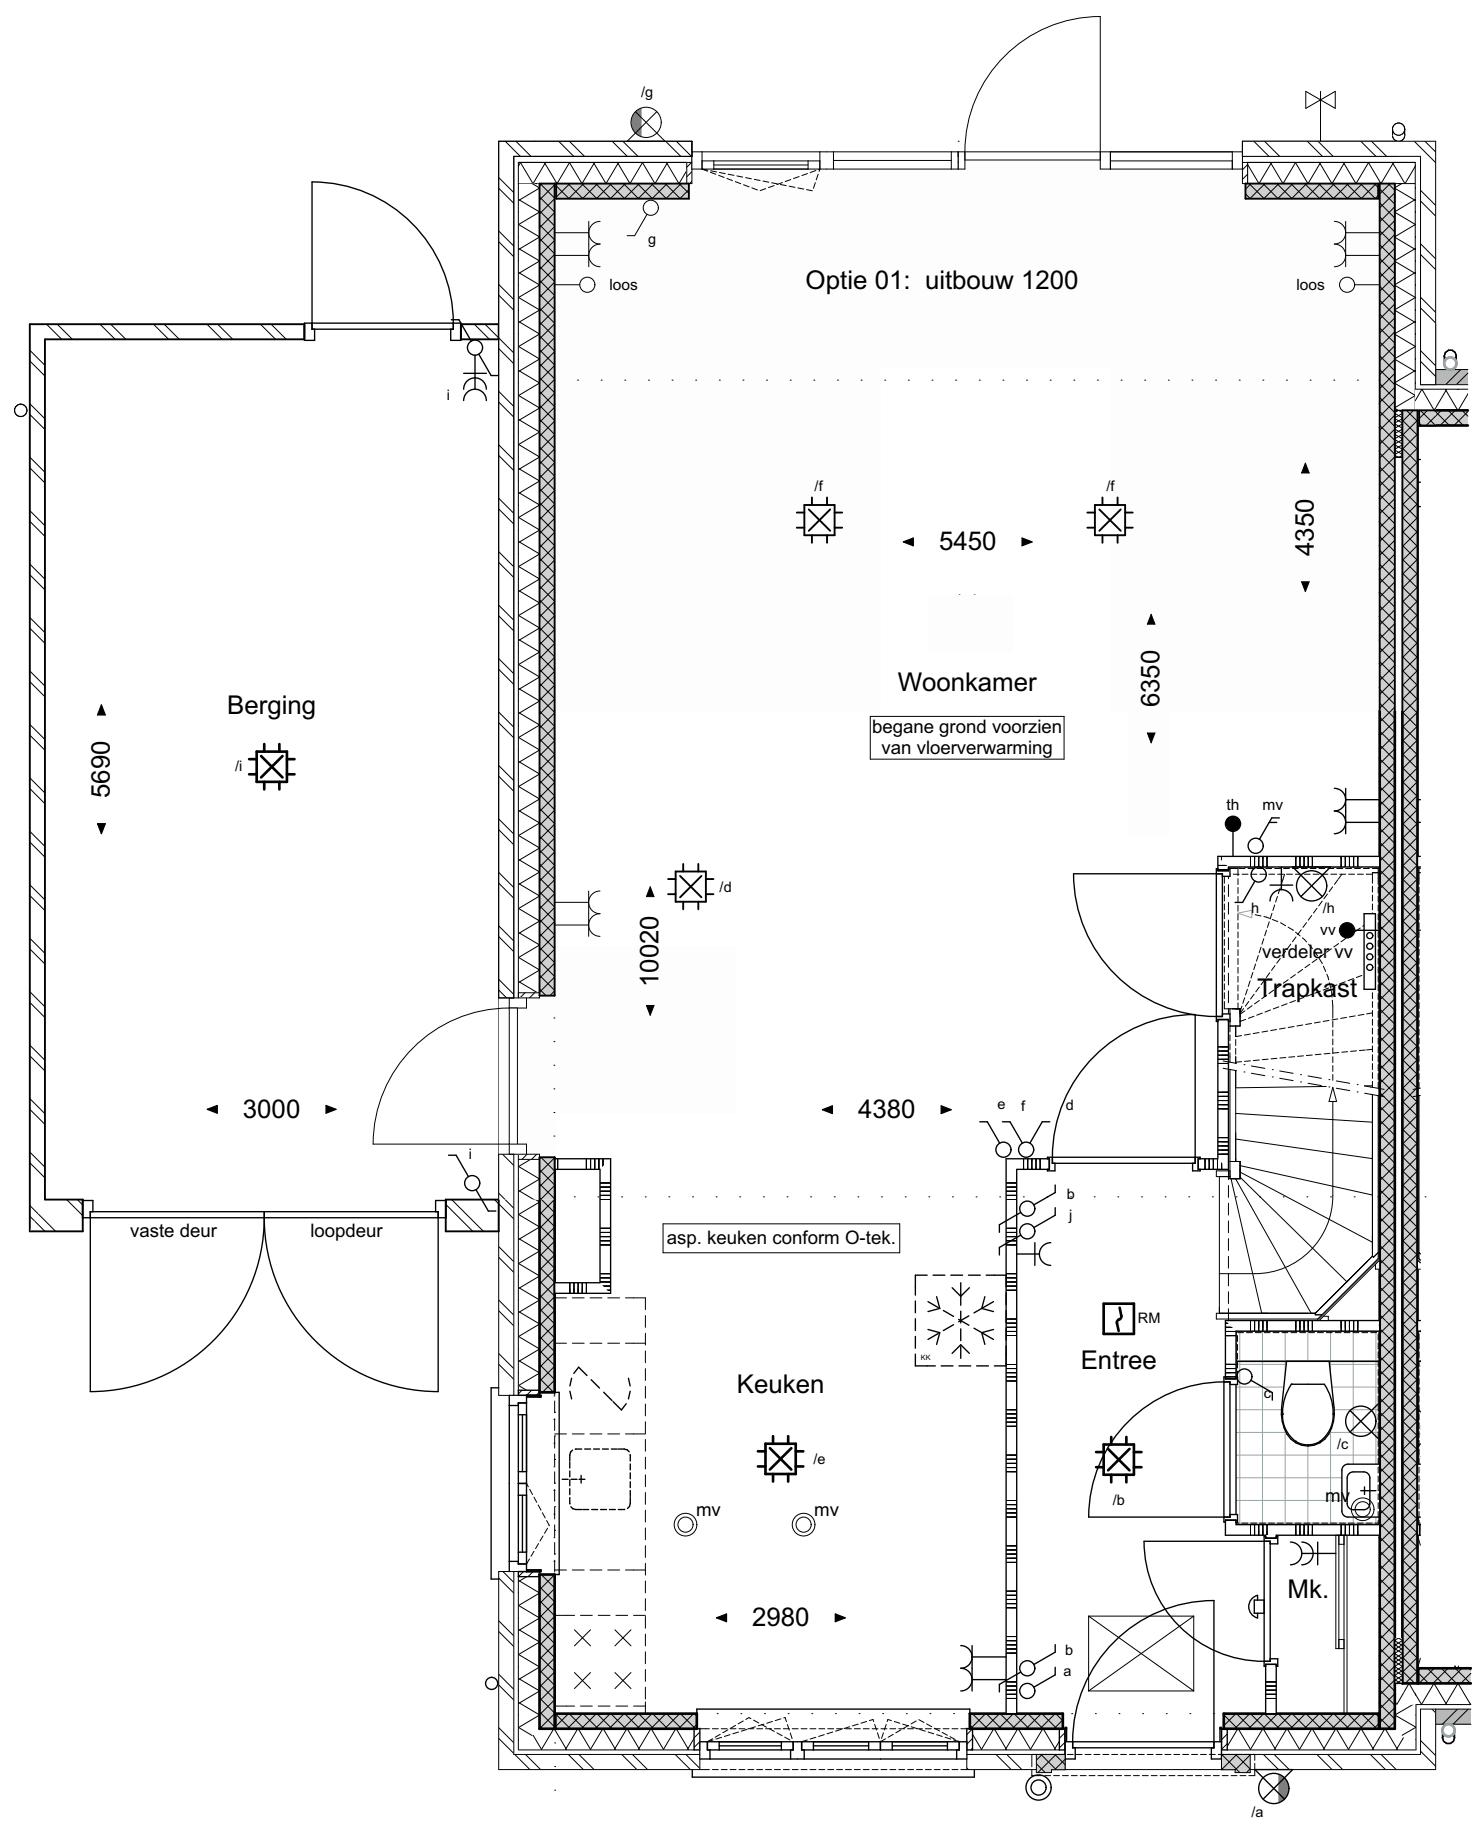

bouwnummer: 1


geesink
weusten
architecten

T 026 443 6972
F 026 445 8832
E info@geesinkweusten.nl

project:	Harderweide fase 2 - Harderwijk		
onderdeel:	Rijwoningen-RGpg Optie 01+07 Begane grond		
schaal:	1:50	datum:	01-05-2018
wijz. a:		wijz. c:	
wijz. b:		wijz. d:	
		status:	definitief
		project nr.:	16-1888 B
		tek. nr.:	VK - O1a RGpg V0

Optie 08:
geïsoleerde berging

Optie 02: uitbouw 2400
Optie 06: dubbele deur

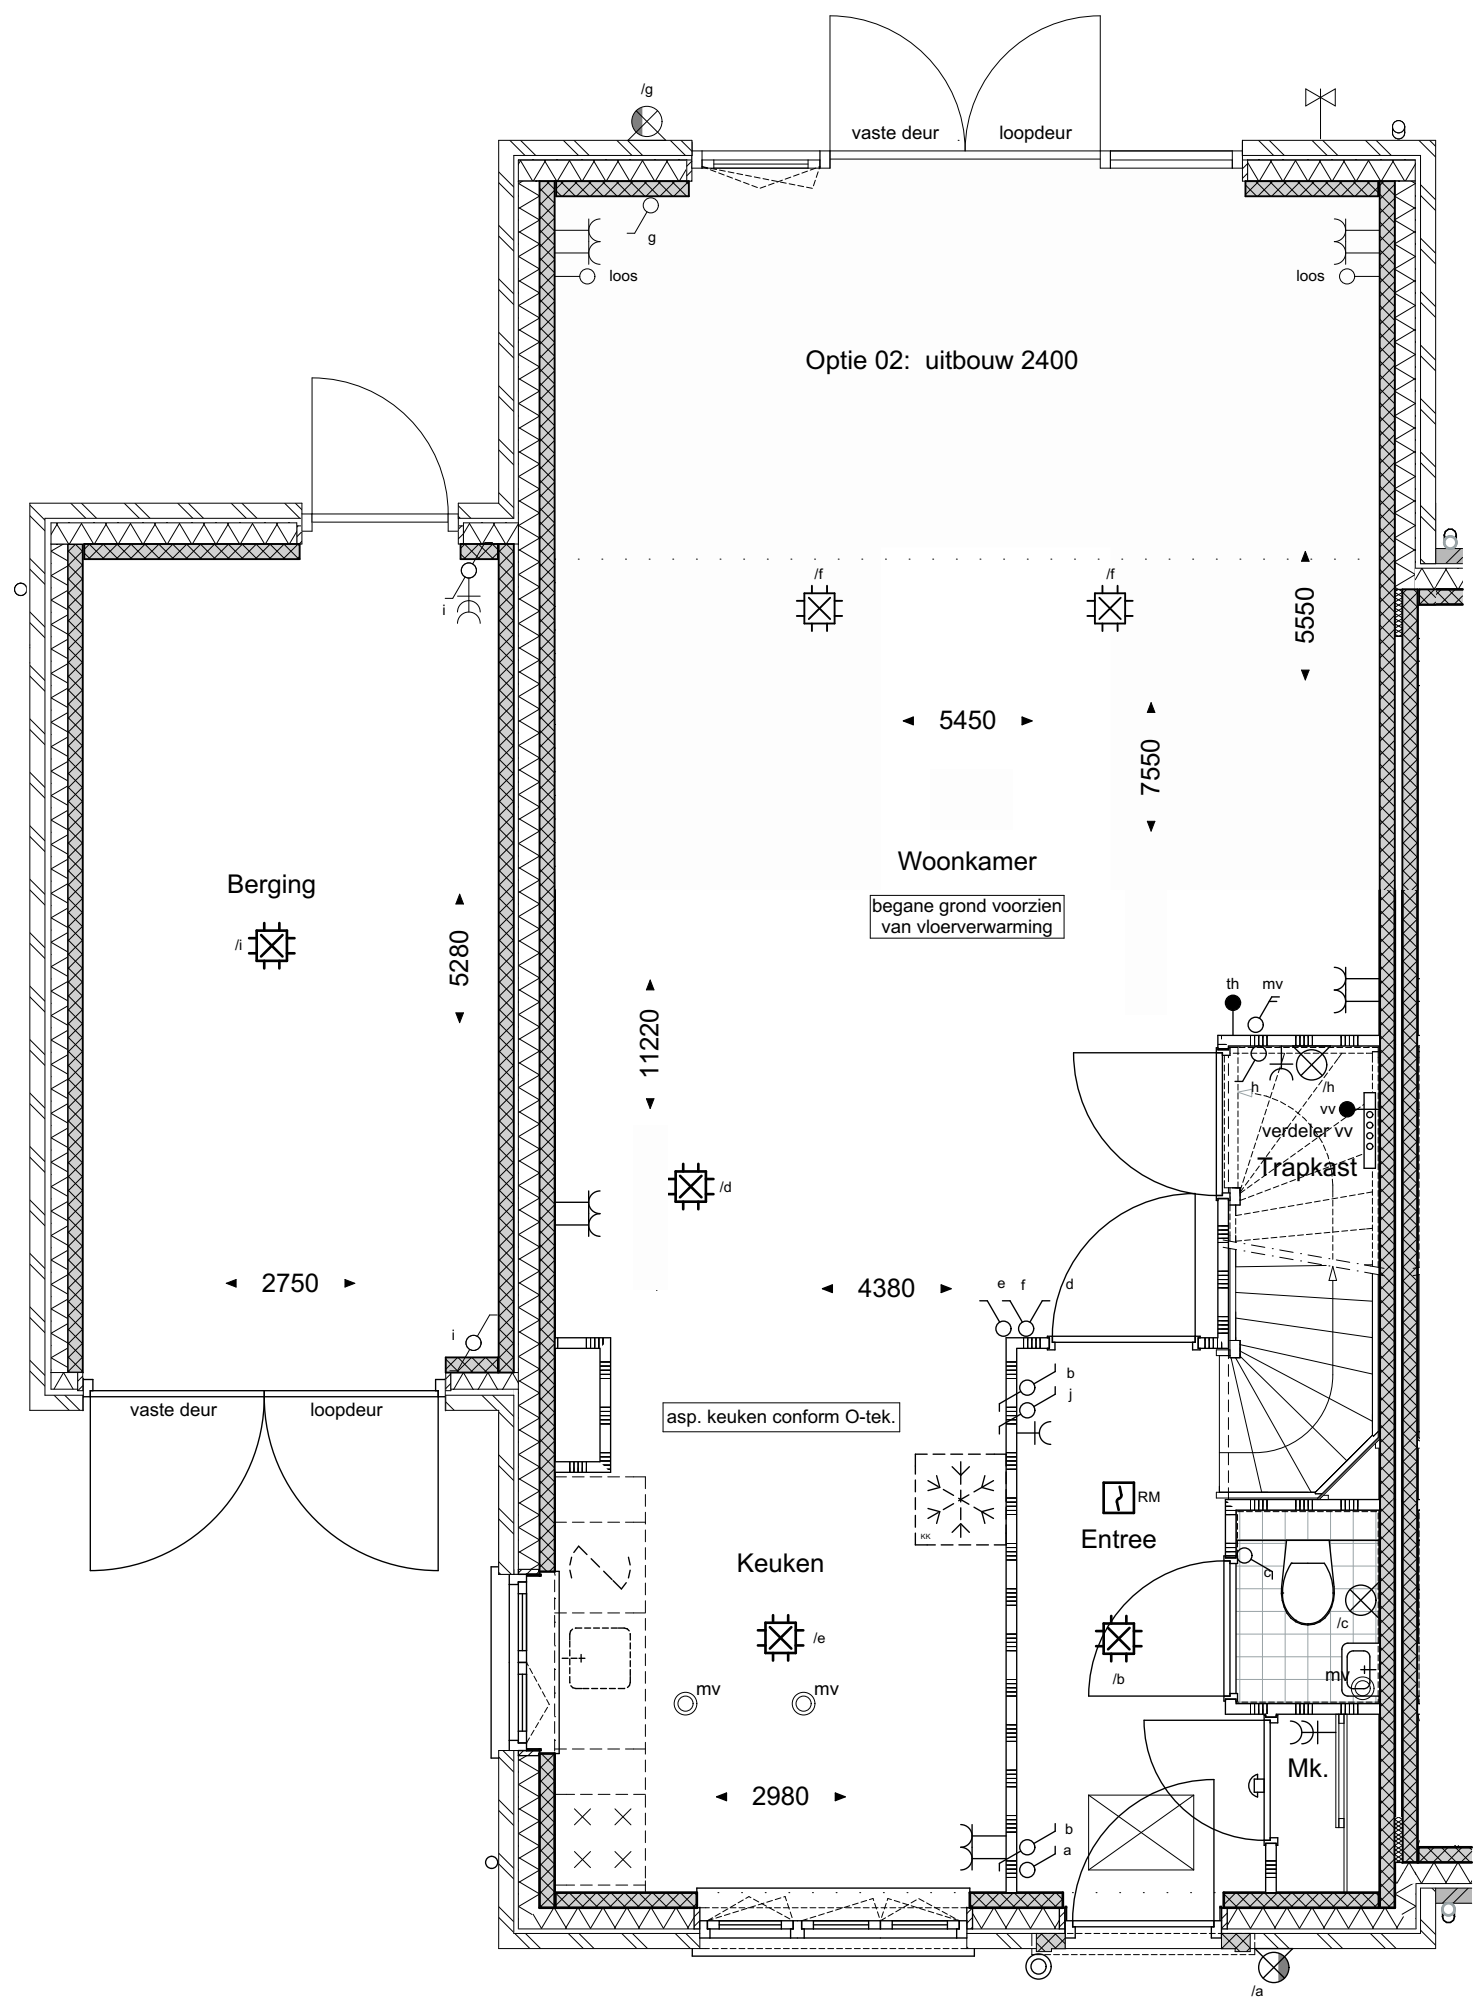


bouwnummer: 1

geesink
weusten
architecten

T 026 443 6972
F 026 445 8832
E info@geesinkweusten.nl

project:	Harderweide fase 2 - Harderwijk		
onderdeel:	Rijwoningen-RGpg Optie 02+06+08 Begane grond		
schaal:	1:50	datum:	01-05-2018
wijz. a:		wijz. c:	
wijz. b:		wijz. d:	
		status:	definitief
		project nr.:	16-1888 B
		tek. nr.:	VK - O2a RGpg V0

Optie 03: zolderindeling
Optie 04: dakramen

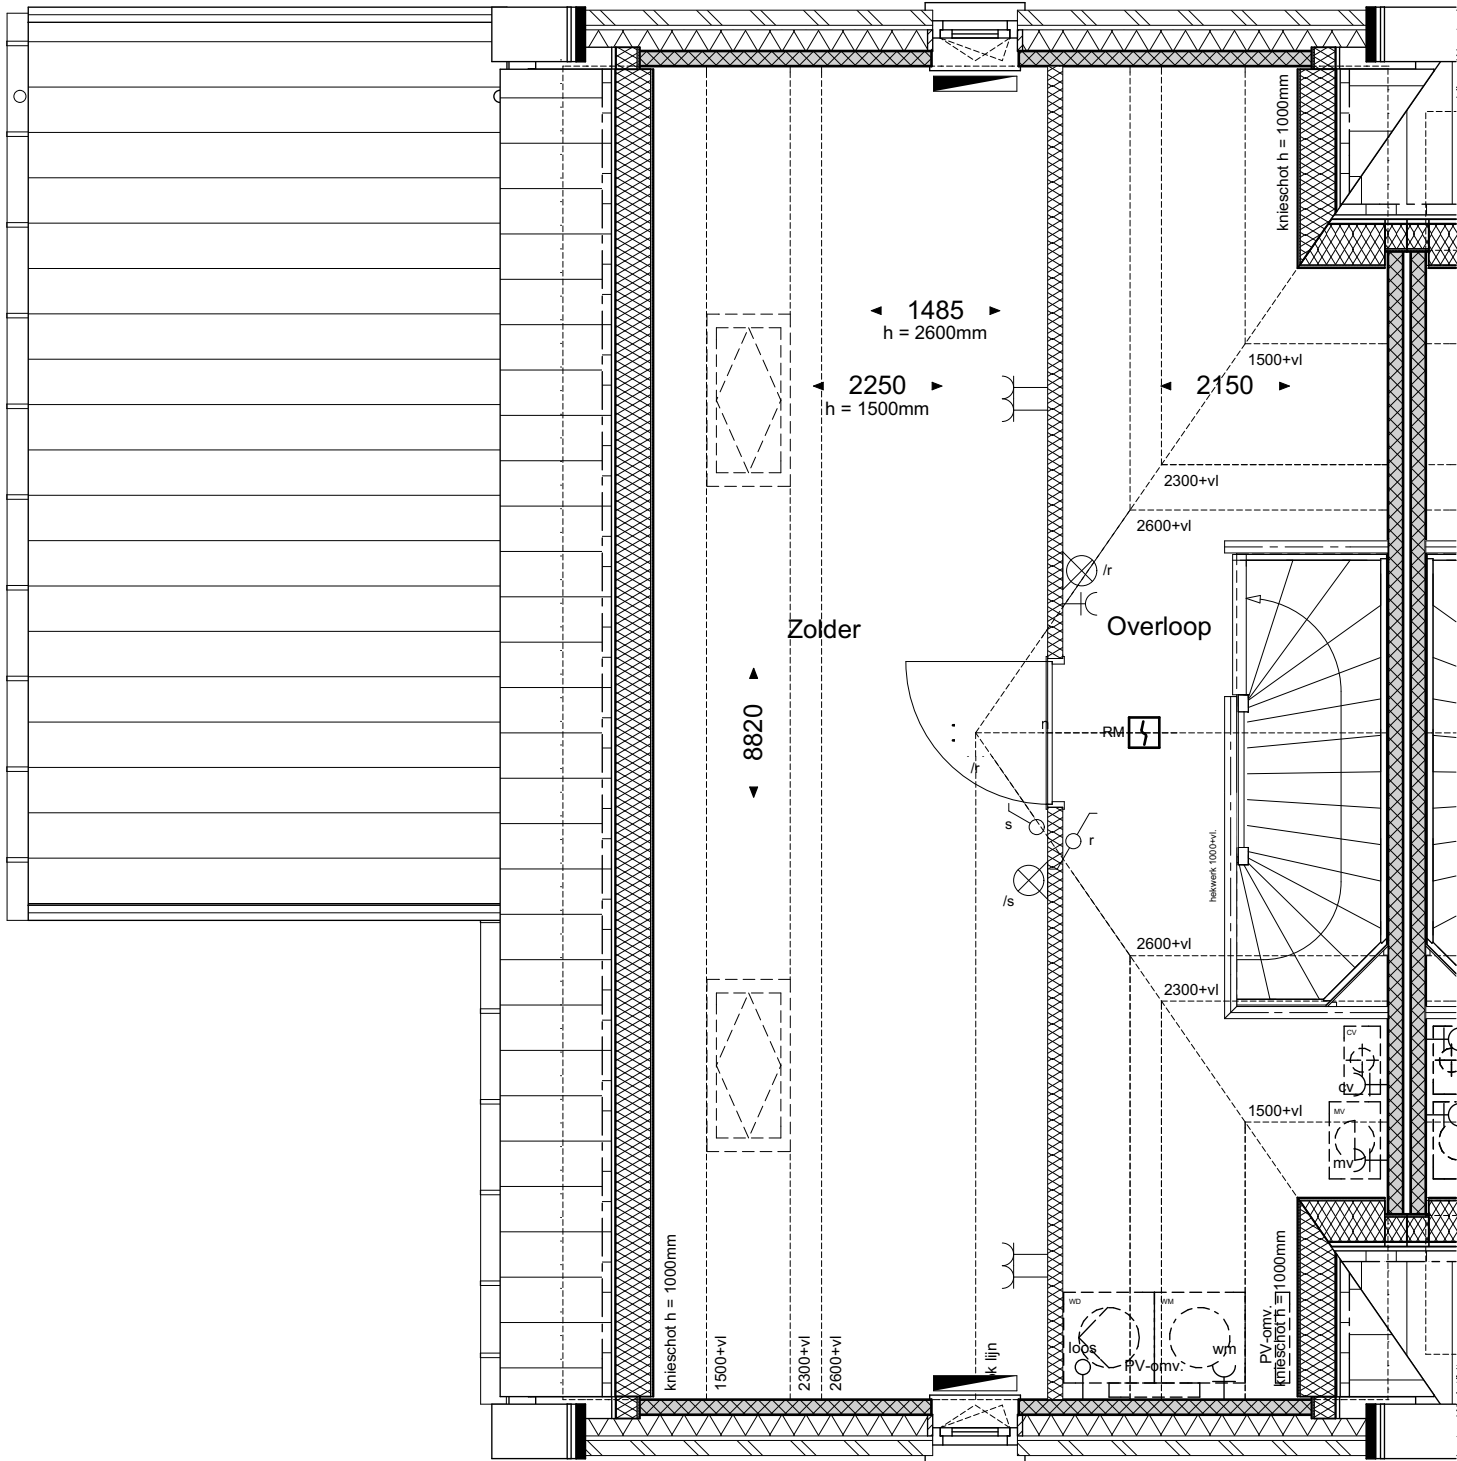


bouwnummer: 1

geesink
weusten
architecten

T 026 443 6972
F 026 445 8832
E info@geesinkweusten.nl

project:	Harderweide fase 2 - Harderwijk		
onderdeel:	Rijwoningen-RGpg Optie 03+04 2e Verdieping		
schaal:	1:50	datum:	01-05-2018
wijz. a:		wijz. c:	
wijz. b:		wijz. d:	
		status:	definitief
		project nr.:	16-1888 B
		tek. nr.:	VK - O4a RGpg V2

Optie 10: indeling 1e verdieping

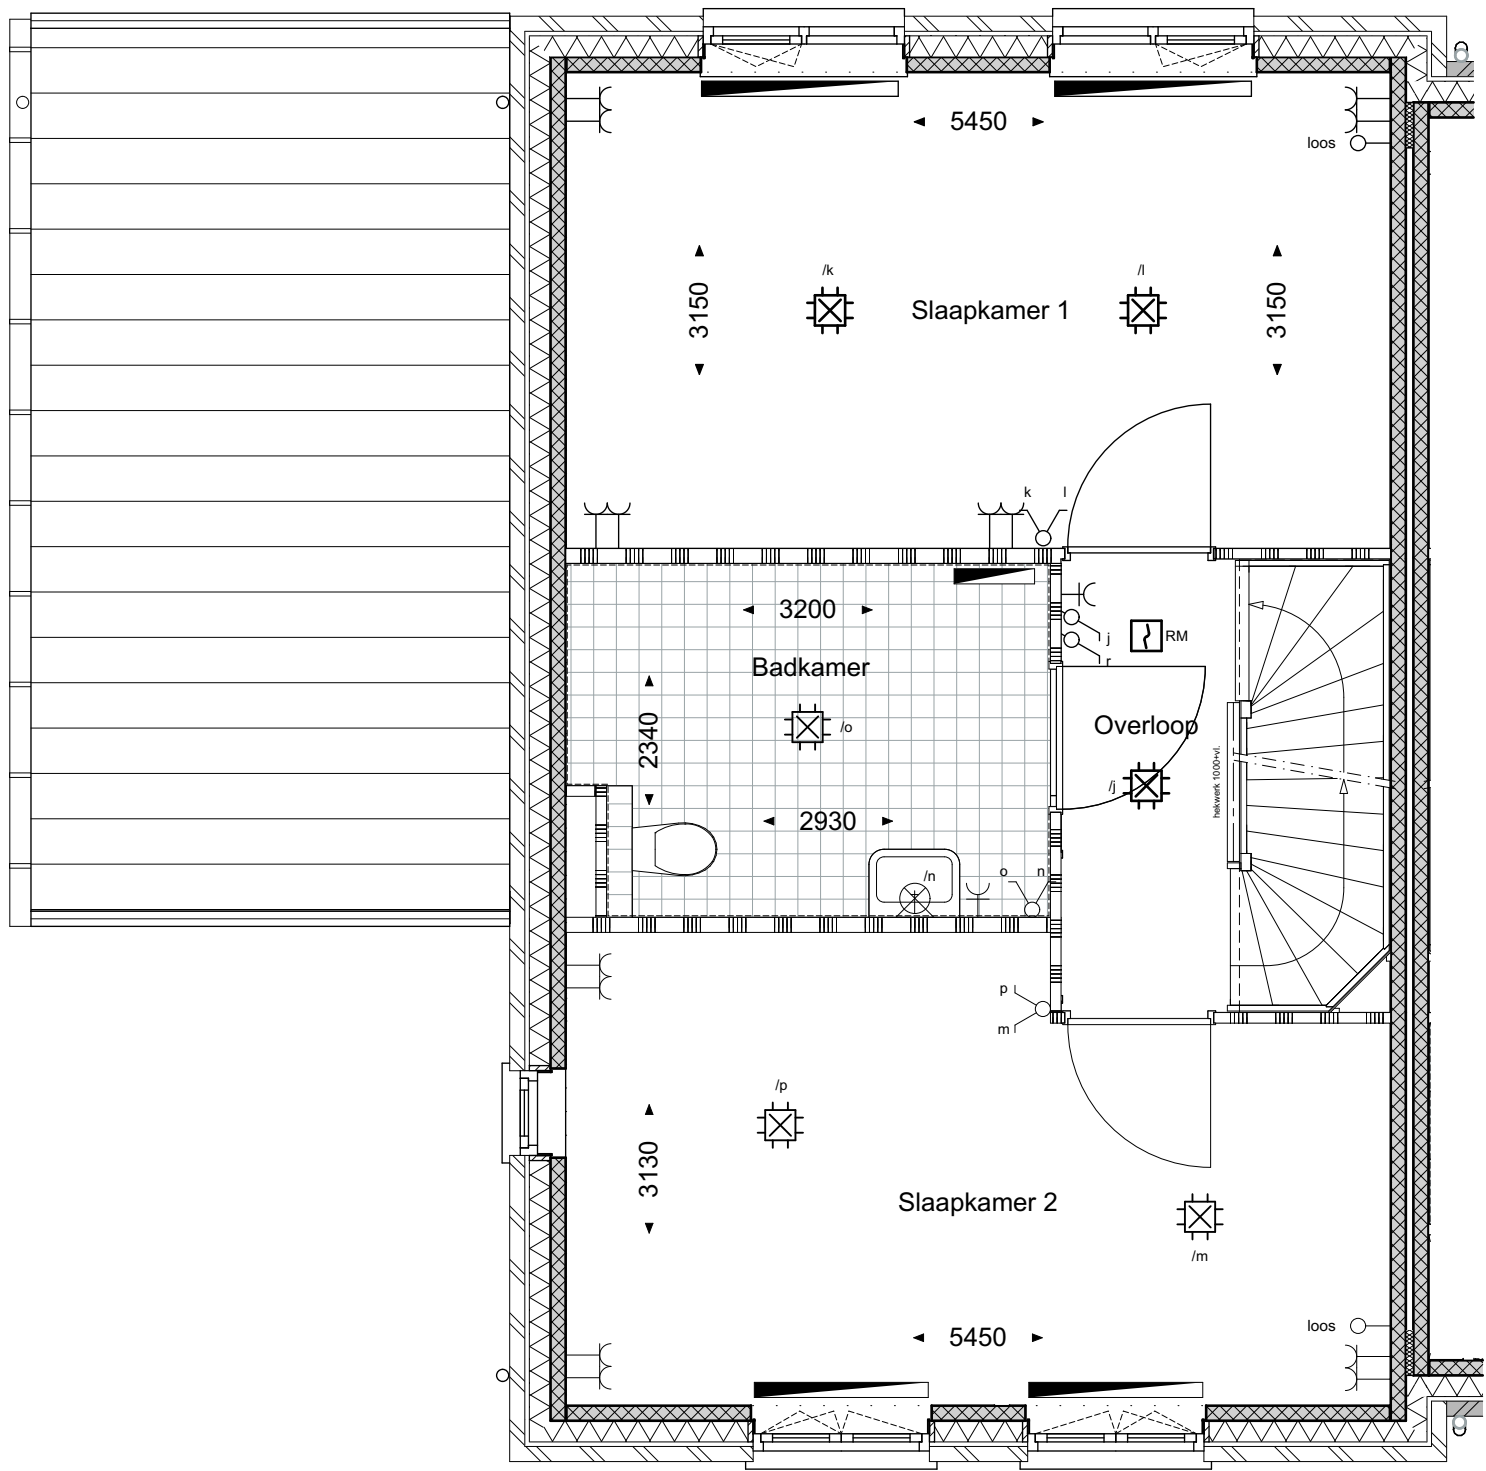

bouwnummer: 1

geesink
weusten
architecten

T 026 443 6972
F 026 445 8832
E info@geesinkweusten.nl

project:	Harderweide fase 2 - Harderwijk		
onderdeel:	Rijwoningen-RGpg Optie 10 1e Verdieping		
schaal:	1:50	datum:	01-05-2018
wijz. a:		wijz. c:	
wijz. b:		wijz. d:	
		status:	definitief
		project nr.:	16-1888 B
		tek. nr.:	VK - O3a RGpg V1



Optie 01: uitbouw 1200

bouwnummer: 1

geesink
weusten
architecten

T 026 443 6972
F 026 445 8832
E info@geesinkweusten.nl

project:	Harderweide fase 2 - Harderwijk		
onderdeel:	Rijwoningen-RGpg Optie 01 Achtergevel		
schaal:	1:50	datum:	01-05-2018
wijz. a:		wijz. c:	
wijz. b:		wijz. d:	
		status:	definitief
		project nr.:	16-1888 B
		tek. nr.:	VK - O1a RGpg AG



Optie 02: uitbouw 2400
Optie 06: dubbele deur

bouwnummer: 1

**geesink
weusten
architecten**

T 026 443 6972
F 026 445 8832
E info@geesinkweusten.nl

project: Harderweide fase 2 - Harderwijk


onderdeel: Rijwoningen-RGpg Optie 02+06 Achtergevel

schaal: 1:50 datum: 01-05-2018 status: definitief

wijz. a: wijz. c: project nr.: 16-1888 B

wijz. b: wijz. d: tek. nr.: VK - O2a RGpg AG

optie 04 : dakramen

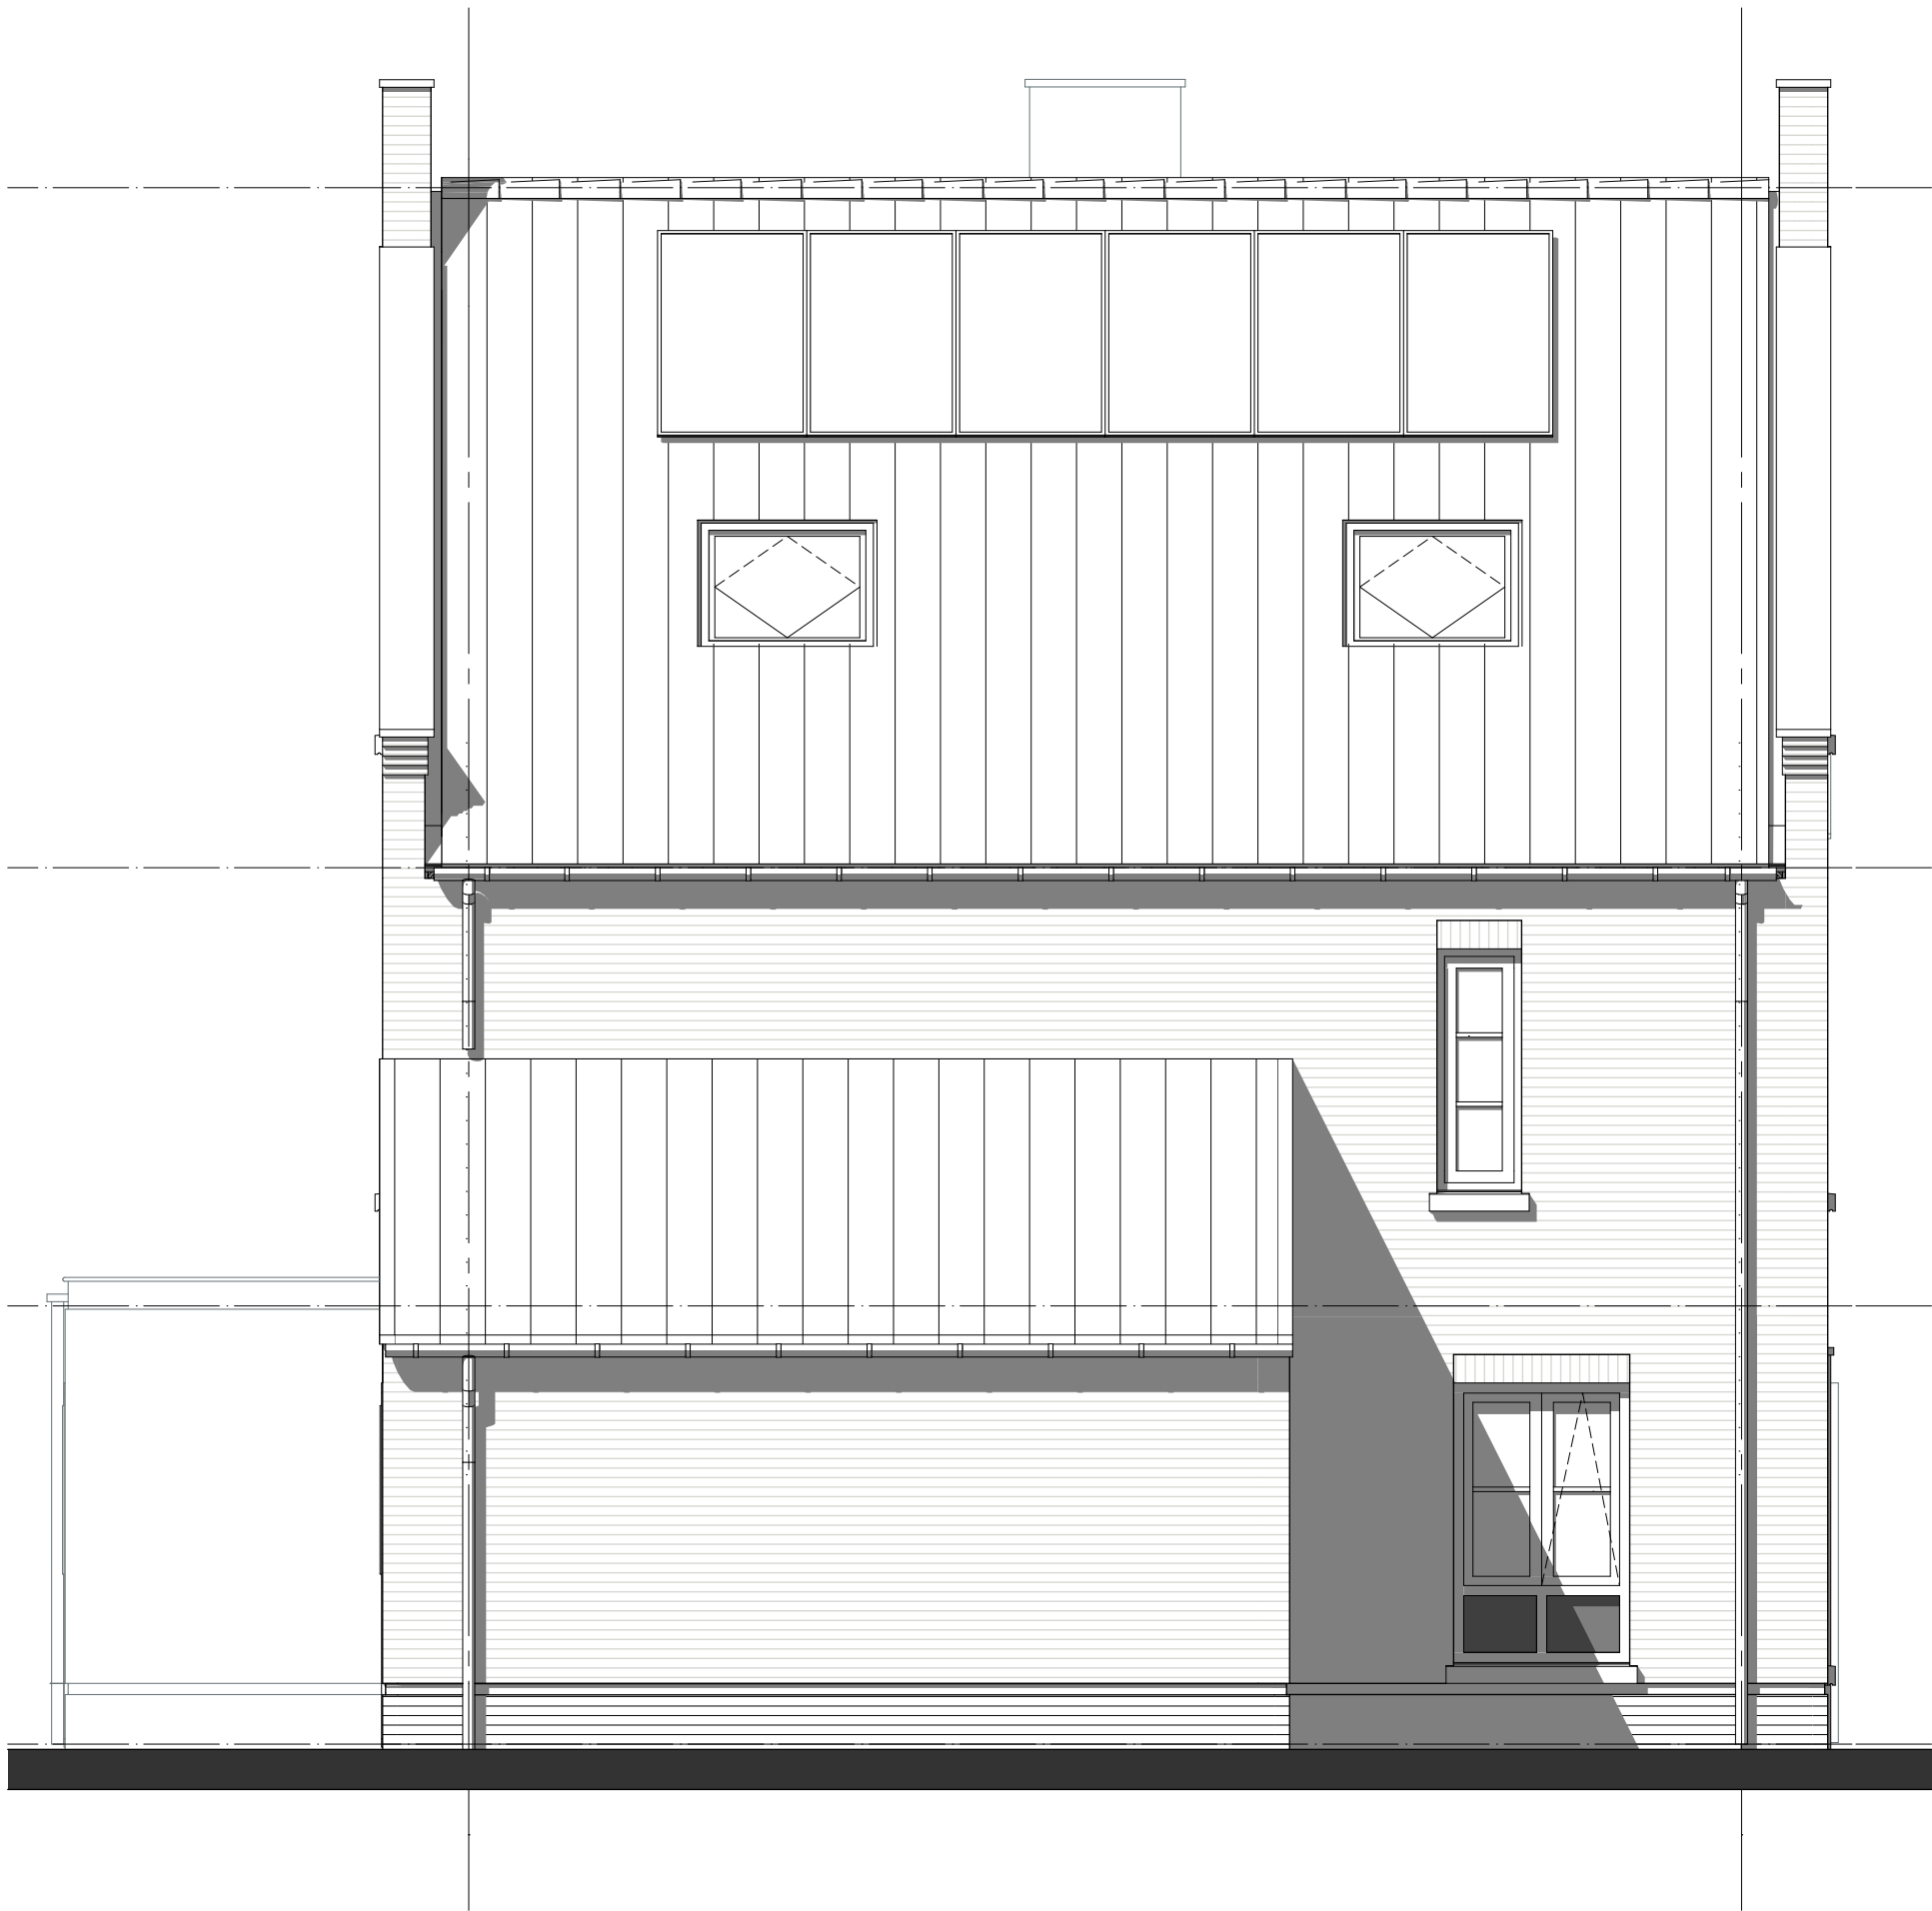


bouwnummer: 1

geesink
weusten
architecten

T 026 443 6972
F 026 445 8832
E info@geesinkweusten.nl

project:	Harderweide fase 2 - Harderwijk		
onderdeel:	Rijwoningen-RGpg Optie 04 Linkergevel		
schaal:	1:50	datum:	01-05-2018
wijz. a:		wijz. c:	
wijz. b:		wijz. d:	
		status:	definitief
		project nr.:	16-1888 B
		tek. nr.:	VK - O3a RGpg LG

Optie 07: deur woonkamer en berging

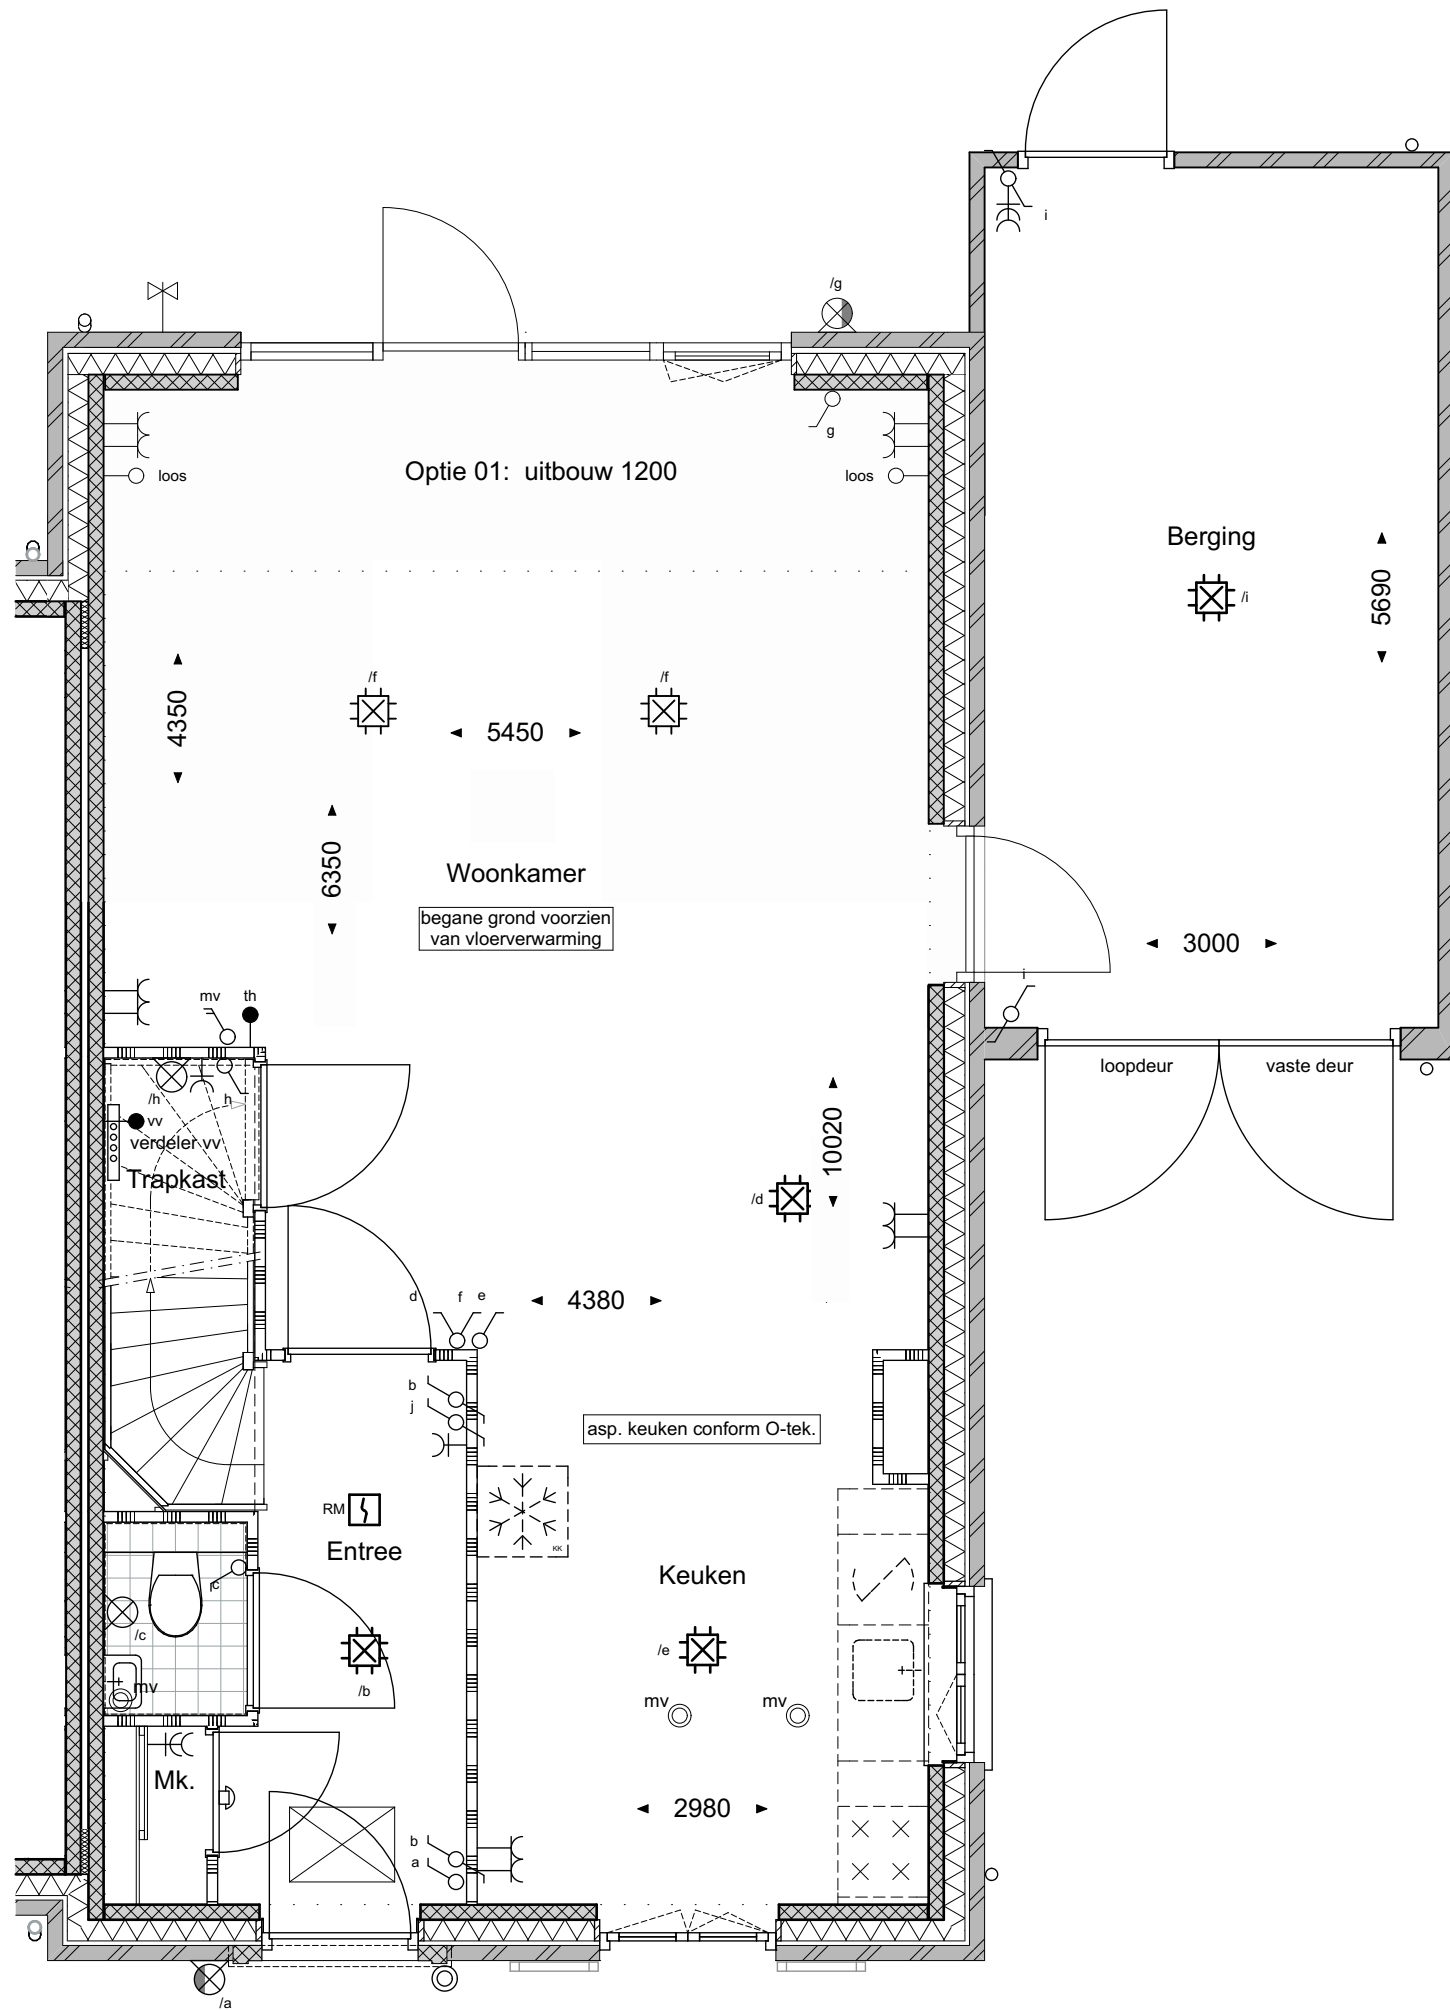


geesink
weusten
architecten

tek. nr.: VK - O1b RGpg V0

Optie 02: uitbouw 2400
Optie 06: dubbele deur

Optie 08:
geïsoleerde berging

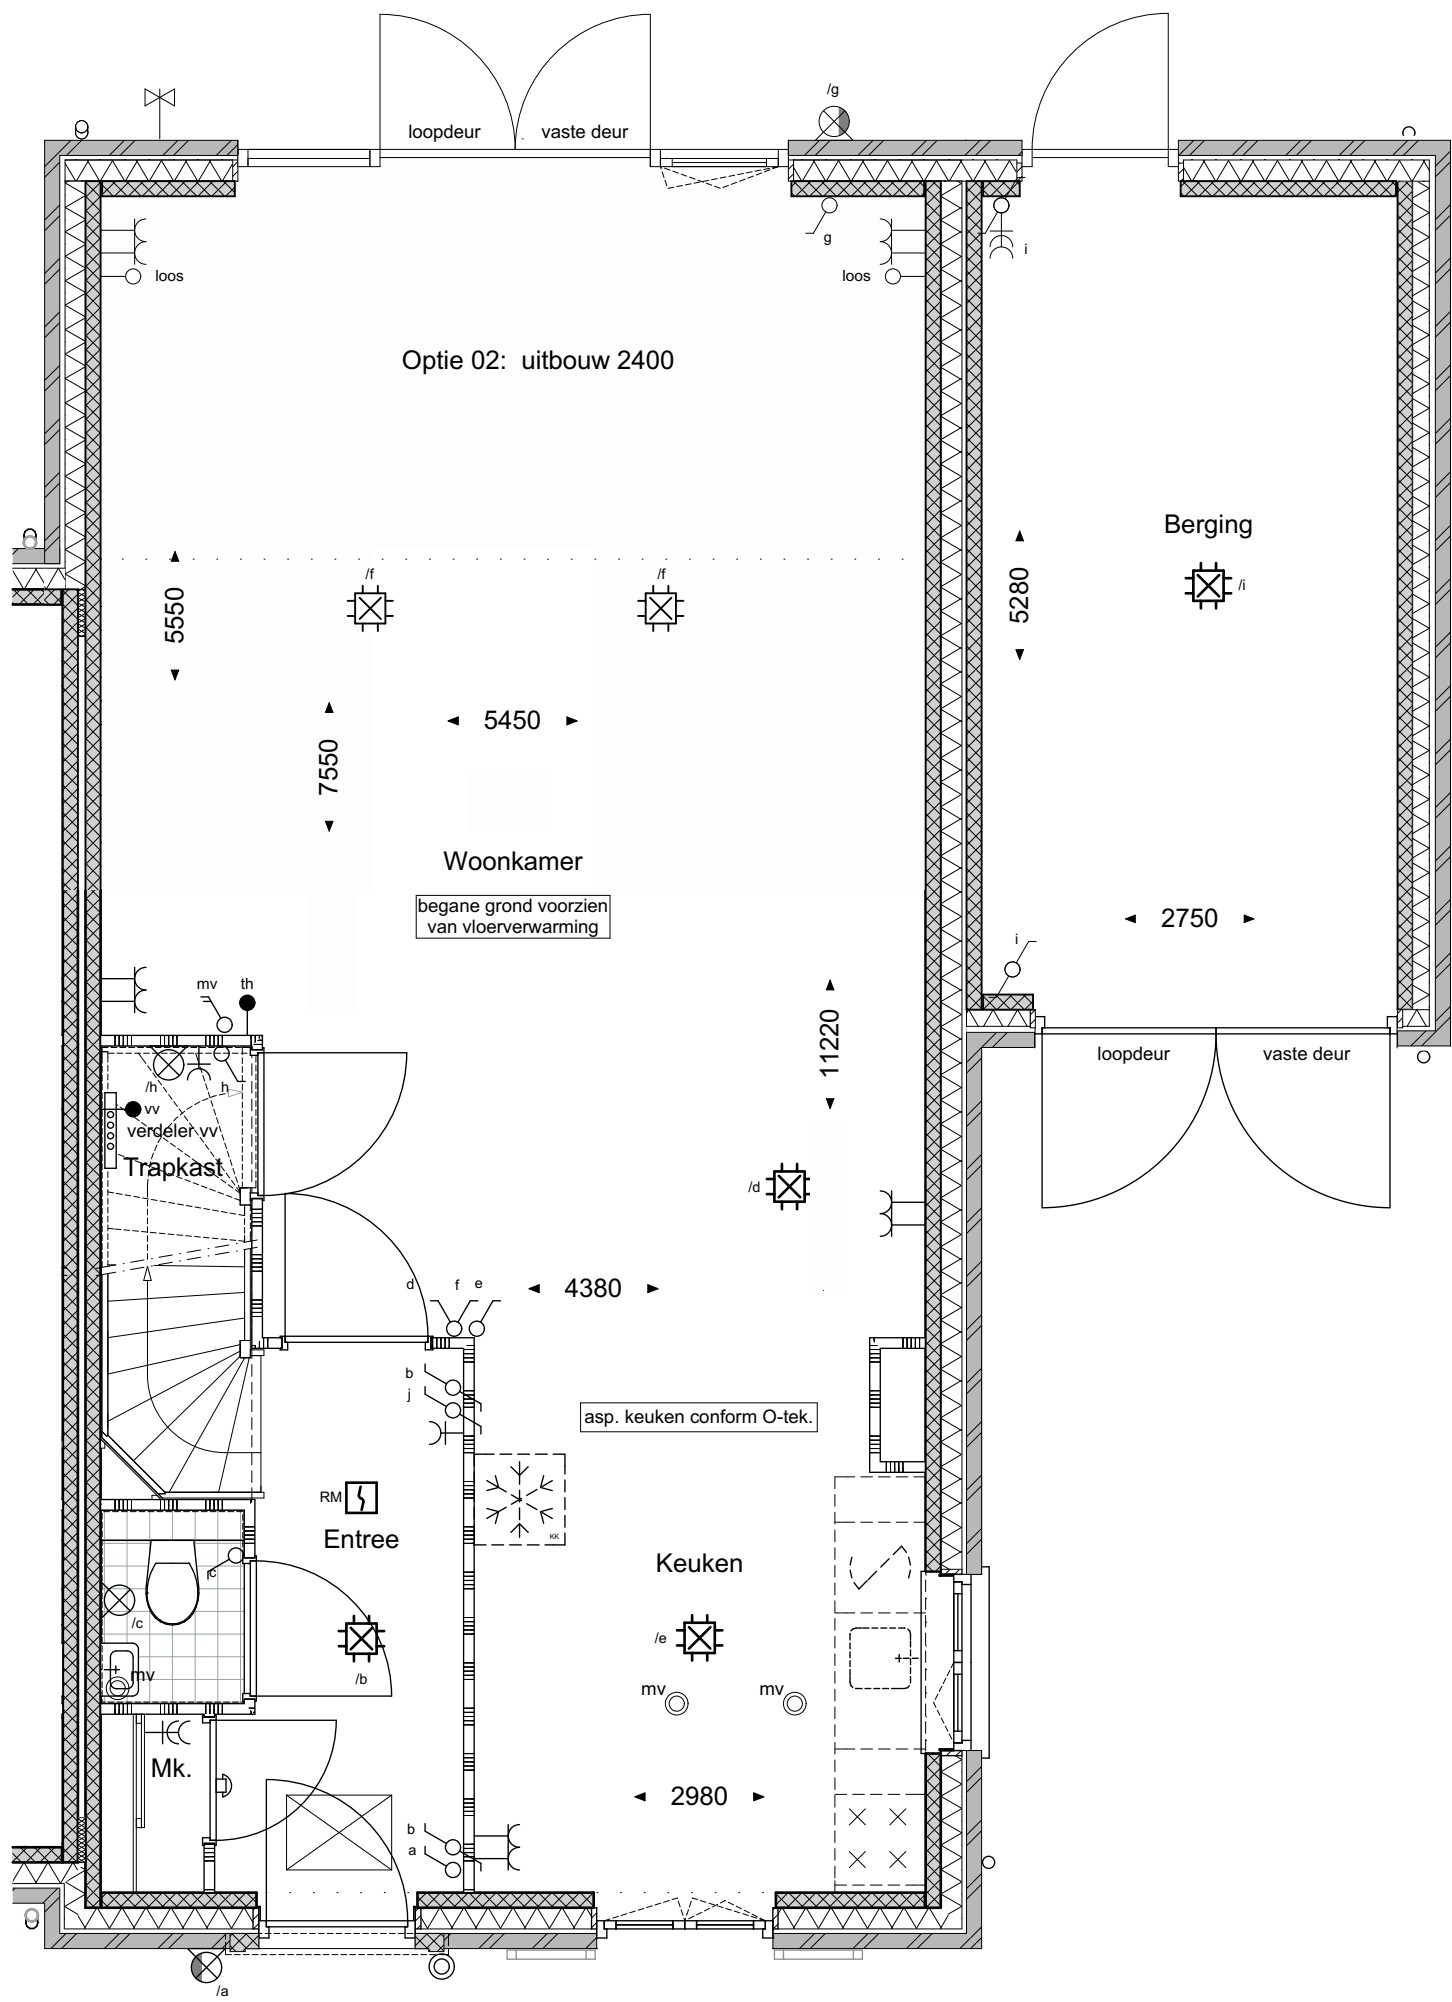


bouwnummer: 14

geesink
weusten
architecten

T 026 443 6972
F 026 445 8832
E info@geesinkweusten.nl

project:	Harderweide fase 2 - Harderwijk		
onderdeel:	Rijwoningen-RGpg Optie 02+06+08 Begane grond		
schaal:	1:50	datum:	01-05-2018
wijz. a:		wijz. c:	
wijz. b:		wijz. d:	
		status:	definitief
		project nr.:	16-1888 B
		tek. nr.:	VK - O2b RGpg V0

Optie 10: indeling 1e verdieping

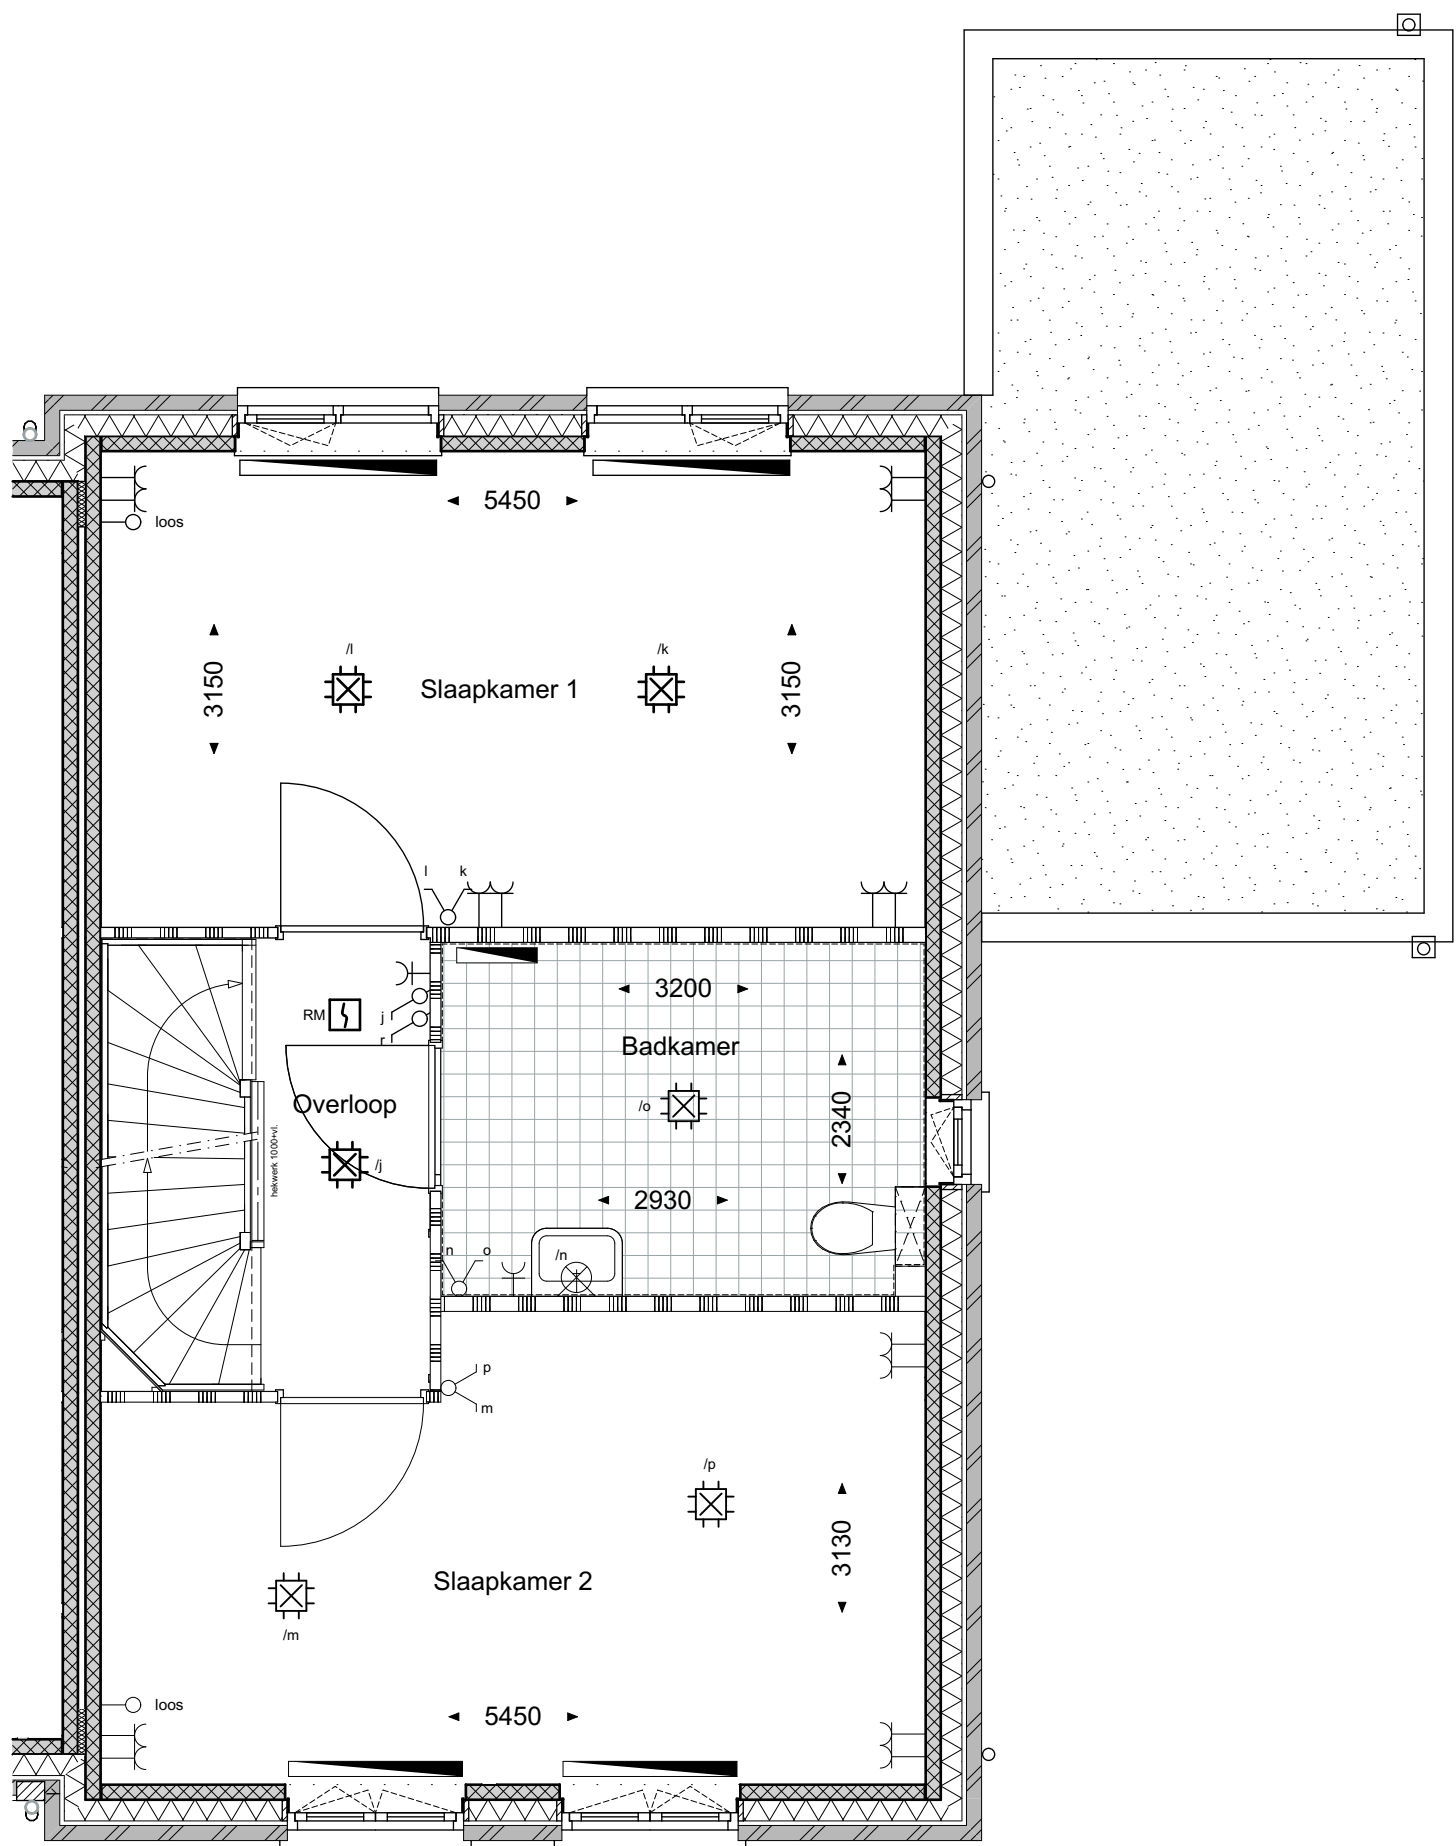


bouwnummer: 14

geesink
weusten
architecten

T 026 443 6972
F 026 445 8832
E info@geesinkweusten.nl

project:	Harderweide fase 2 - Harderwijk		
onderdeel:	Rijwoningen-RGpg Optie 10 1e Verdieping		
schaal:	1:50	datum:	01-05-2018
wijz. a:		wijz. c:	
wijz. b:		wijz. d:	
		status:	definitief
		project nr.:	16-1888 B
		tek. nr.:	VK - O3b RGpg V1

Optie 03: zolderindeling
Optie 04: dakramen

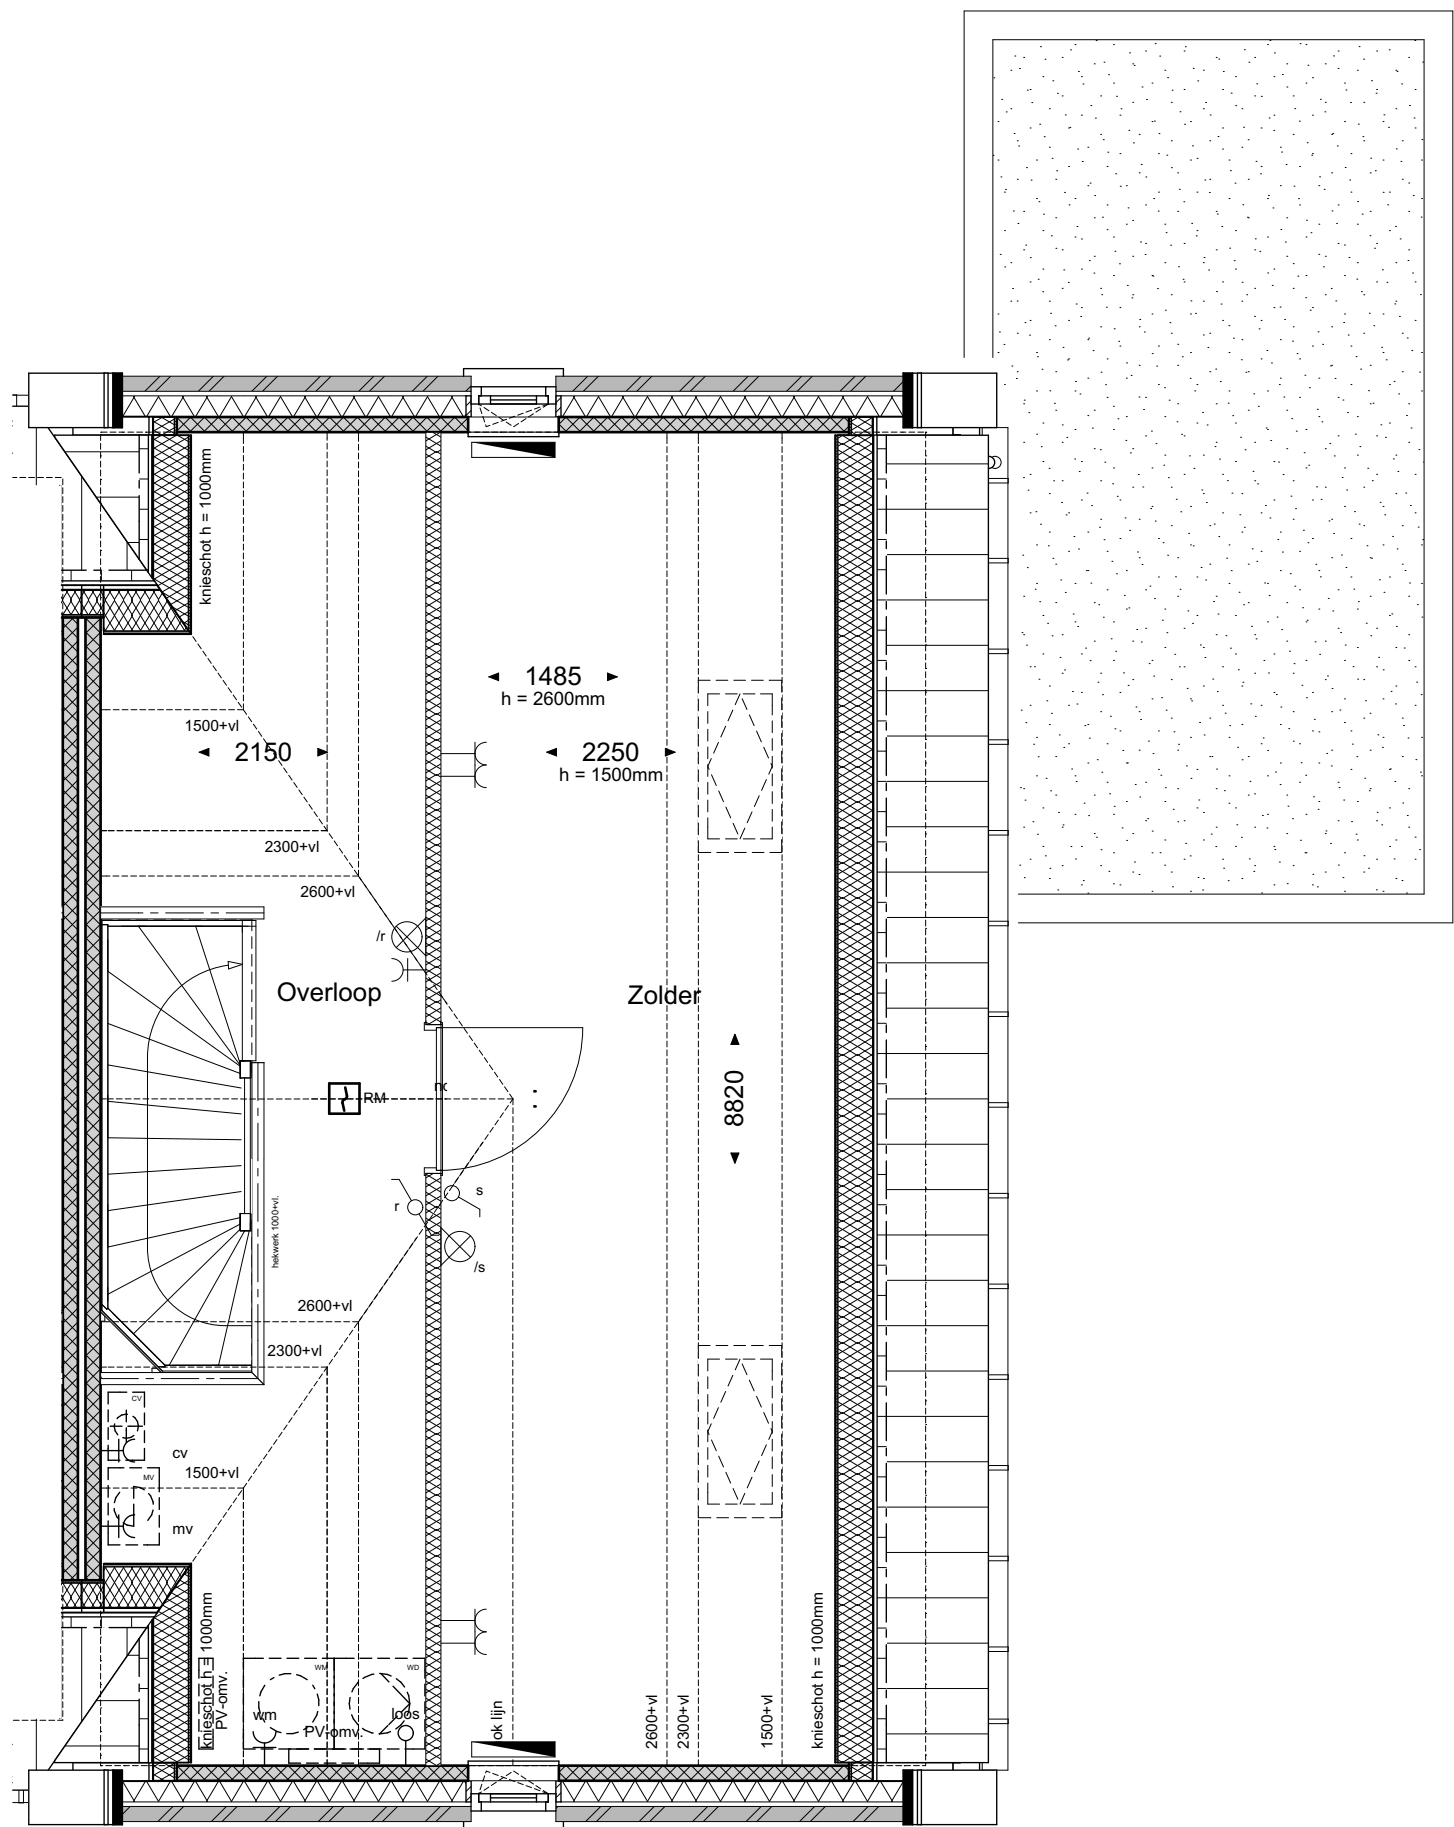

bouwnummer: 14

geesink
weusten
architecten

T 026 443 6972
F 026 445 8832
E info@geesinkweusten.nl

project:	Harderweide fase 2 - Harderwijk		
onderdeel:	Rijwoningen-RGpg Optie 03+04 2e Verdieping		
schaal:	1:50	datum:	01-05-2018
wijz. a:		wijz. c:	
wijz. b:		wijz. d:	
		status:	definitief
		project nr.:	16-1888 B
		tek. nr.:	VK - O4b RGpg V2



Optie 01: uitbouw 1200

bouwnummer: 14

geesink
weusten
architecten

T 026 443 6972
F 026 445 8832
E info@geesinkweusten.nl

project:	Harderweide fase 2 - Harderwijk		
onderdeel:	Rijwoningen-RGpg Optie 01 Achtergevel		
schaal:	1:50	datum:	01-05-2018
wijz. a:		wijz. c:	
wijz. b:		wijz. d:	
		status:	definitief
		project nr.:	16-1888 B
		tek. nr.:	VK - O1b RGpg AG



Optie 02: uitbouw 2400
Optie 06: dubbele deur

bouwnummer: 14

**geesink
weusten
architecten**

T 026 443 6972
F 026 445 8832
E info@geesinkweusten.nl

project: Harderweide fase 2 - Harderwijk


onderdeel: Rijwoningen-RGpg Optie 02+06 Achtergevel

schaal: 1:50 datum: 01-05-2018 status: definitief

wijz. a: wijz. c: project nr.: 16-1888 B

wijz. b: wijz. d: tek. nr.: VK - 02b RGpg AG

optie 04 : dakramen

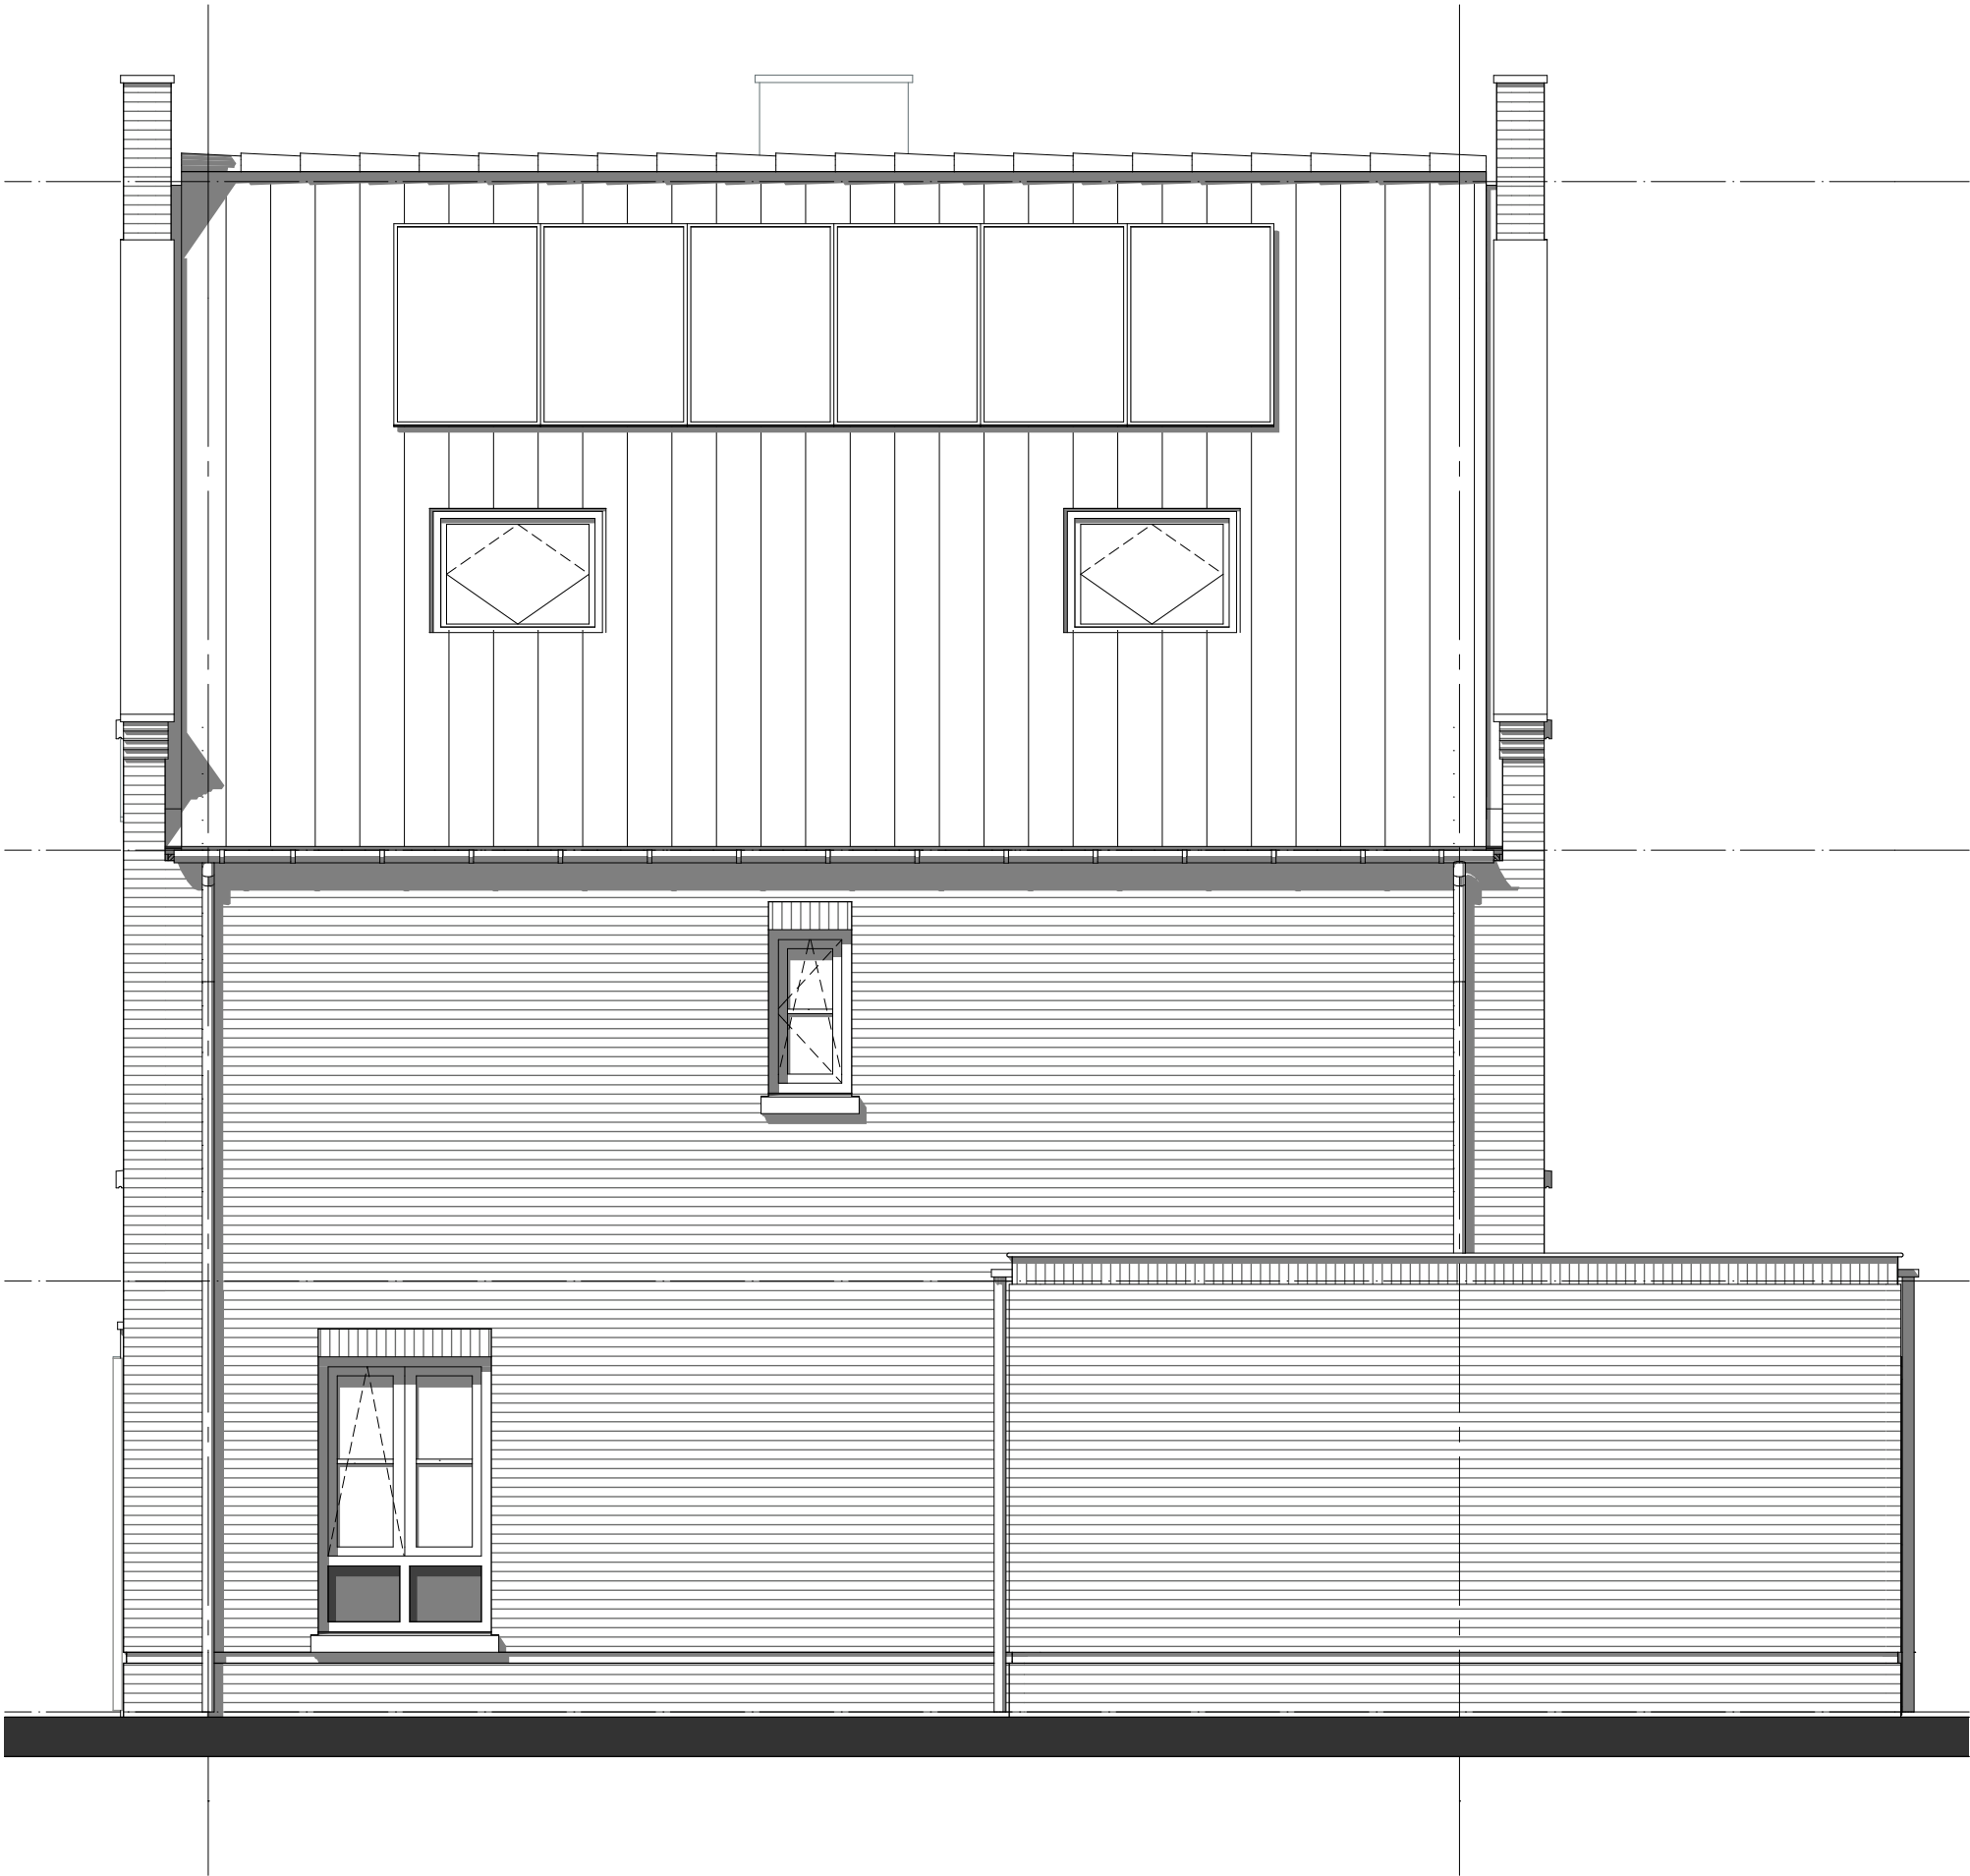

bouwnummer: 14


geesink
weusten
architecten

T 026 443 6972
F 026 445 8832
E info@geesinkweusten.nl

project:	Harderweide fase 2 - Harderwijk		
onderdeel:	Rijwoningen-RGpg Optie 04 Rechtergevel		
schaal:	1:50	datum:	01-05-2018
wijz. a:		wijz. c:	
wijz. b:		wijz. d:	
		status:	definitief
		project nr.:	16-1888 B
		tek. nr.:	VK - O3b RGpg RG

Optie 01: uitbouw 1200

Optie 07: deur woonkamer en berging

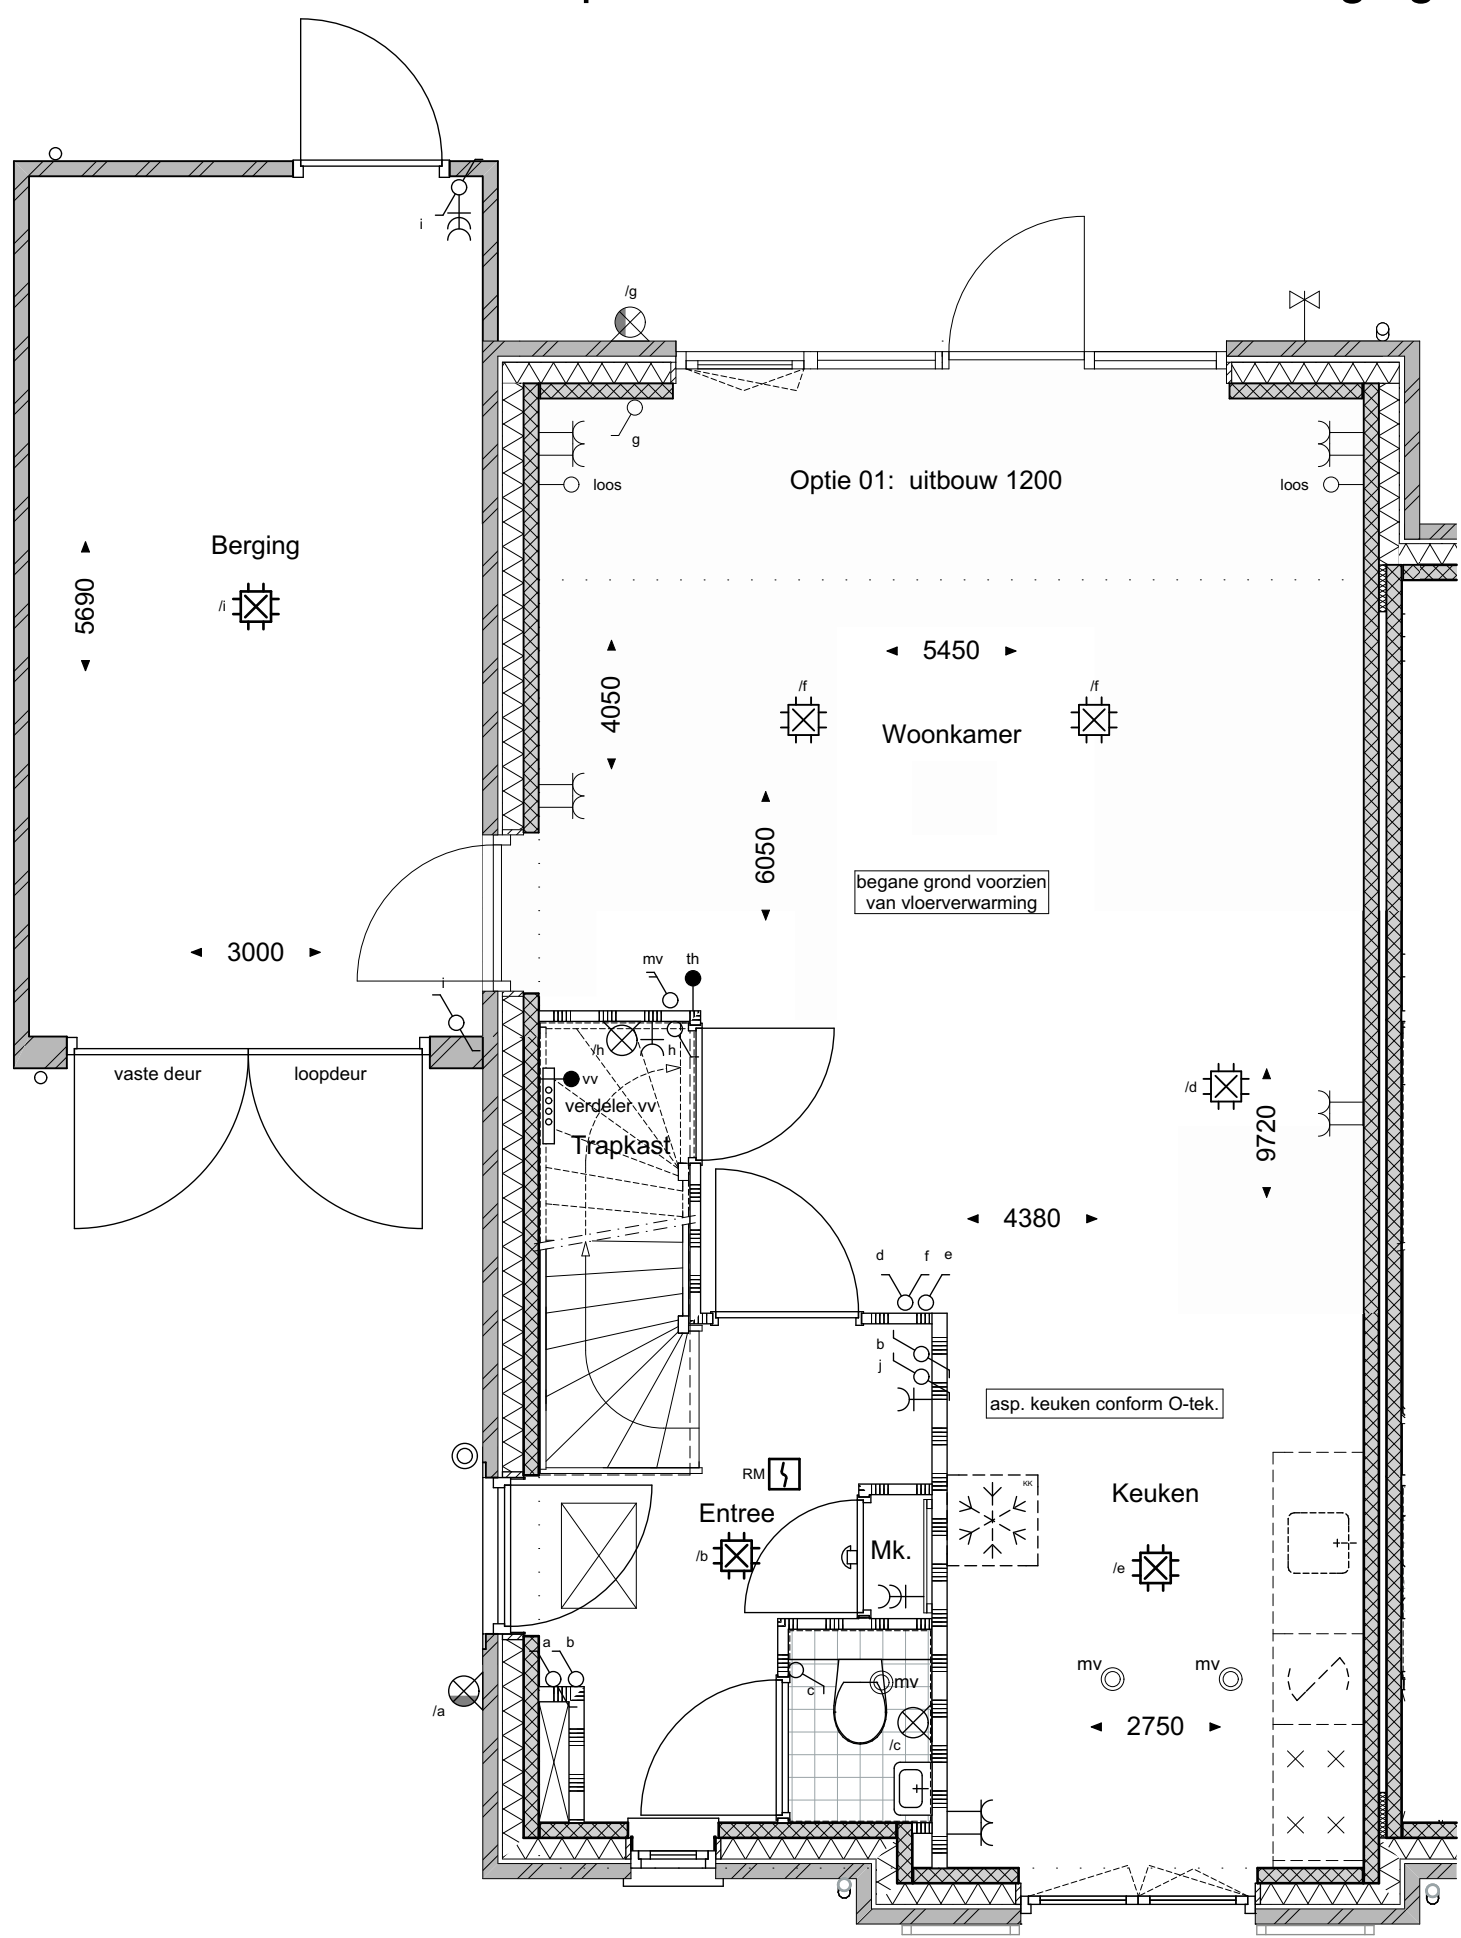


bouwnummer: 4, 11, 24 (berging alleen bij bnr. 4 en 11)

geesink
weusten
architecten

T 026 443 6972
F 026 445 8832
E info@geesinkweusten.nl

project:	Harderweide fase 2 - Harderwijk		
onderdeel:	Rijwoningen-RGpk Optie 01+07 Begane grond		
schaal:	1:50	datum:	01-05-2018
wijz. a:		wijz. c:	
wijz. b:		wijz. d:	
		status:	definitief
		project nr.:	16-1888 B
		tek. nr.:	VK - O1 RGpk V0


Optie 02: uitbouw 2400
Optie 06: dubbele deur

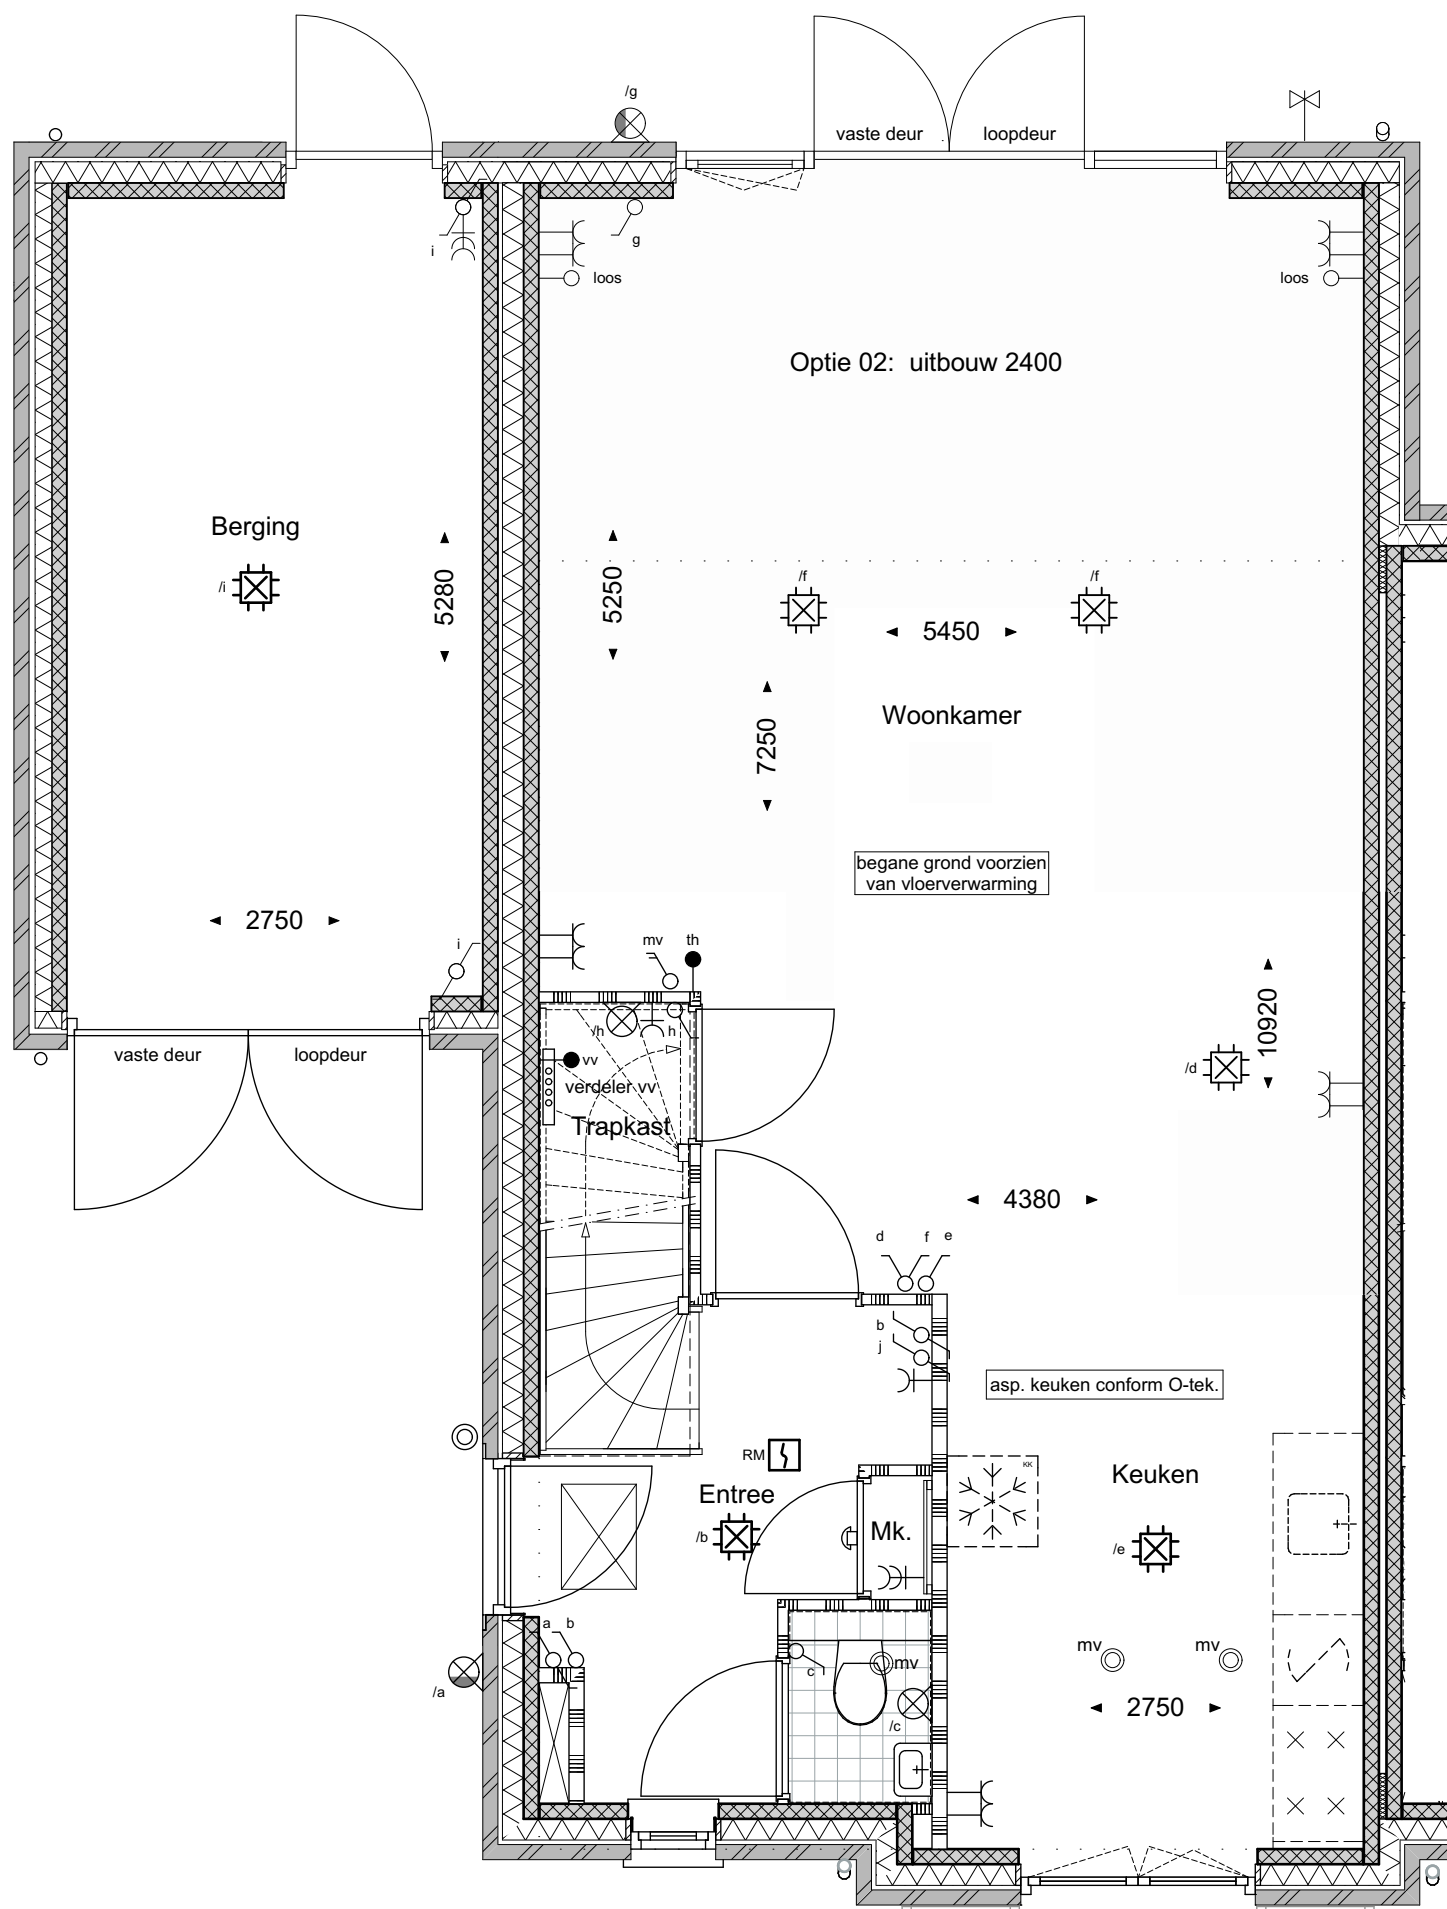

geesink
weusten
architecten

tek. nr.: VK - 02 RGpk V0

Optie 11: vergroting badkamer

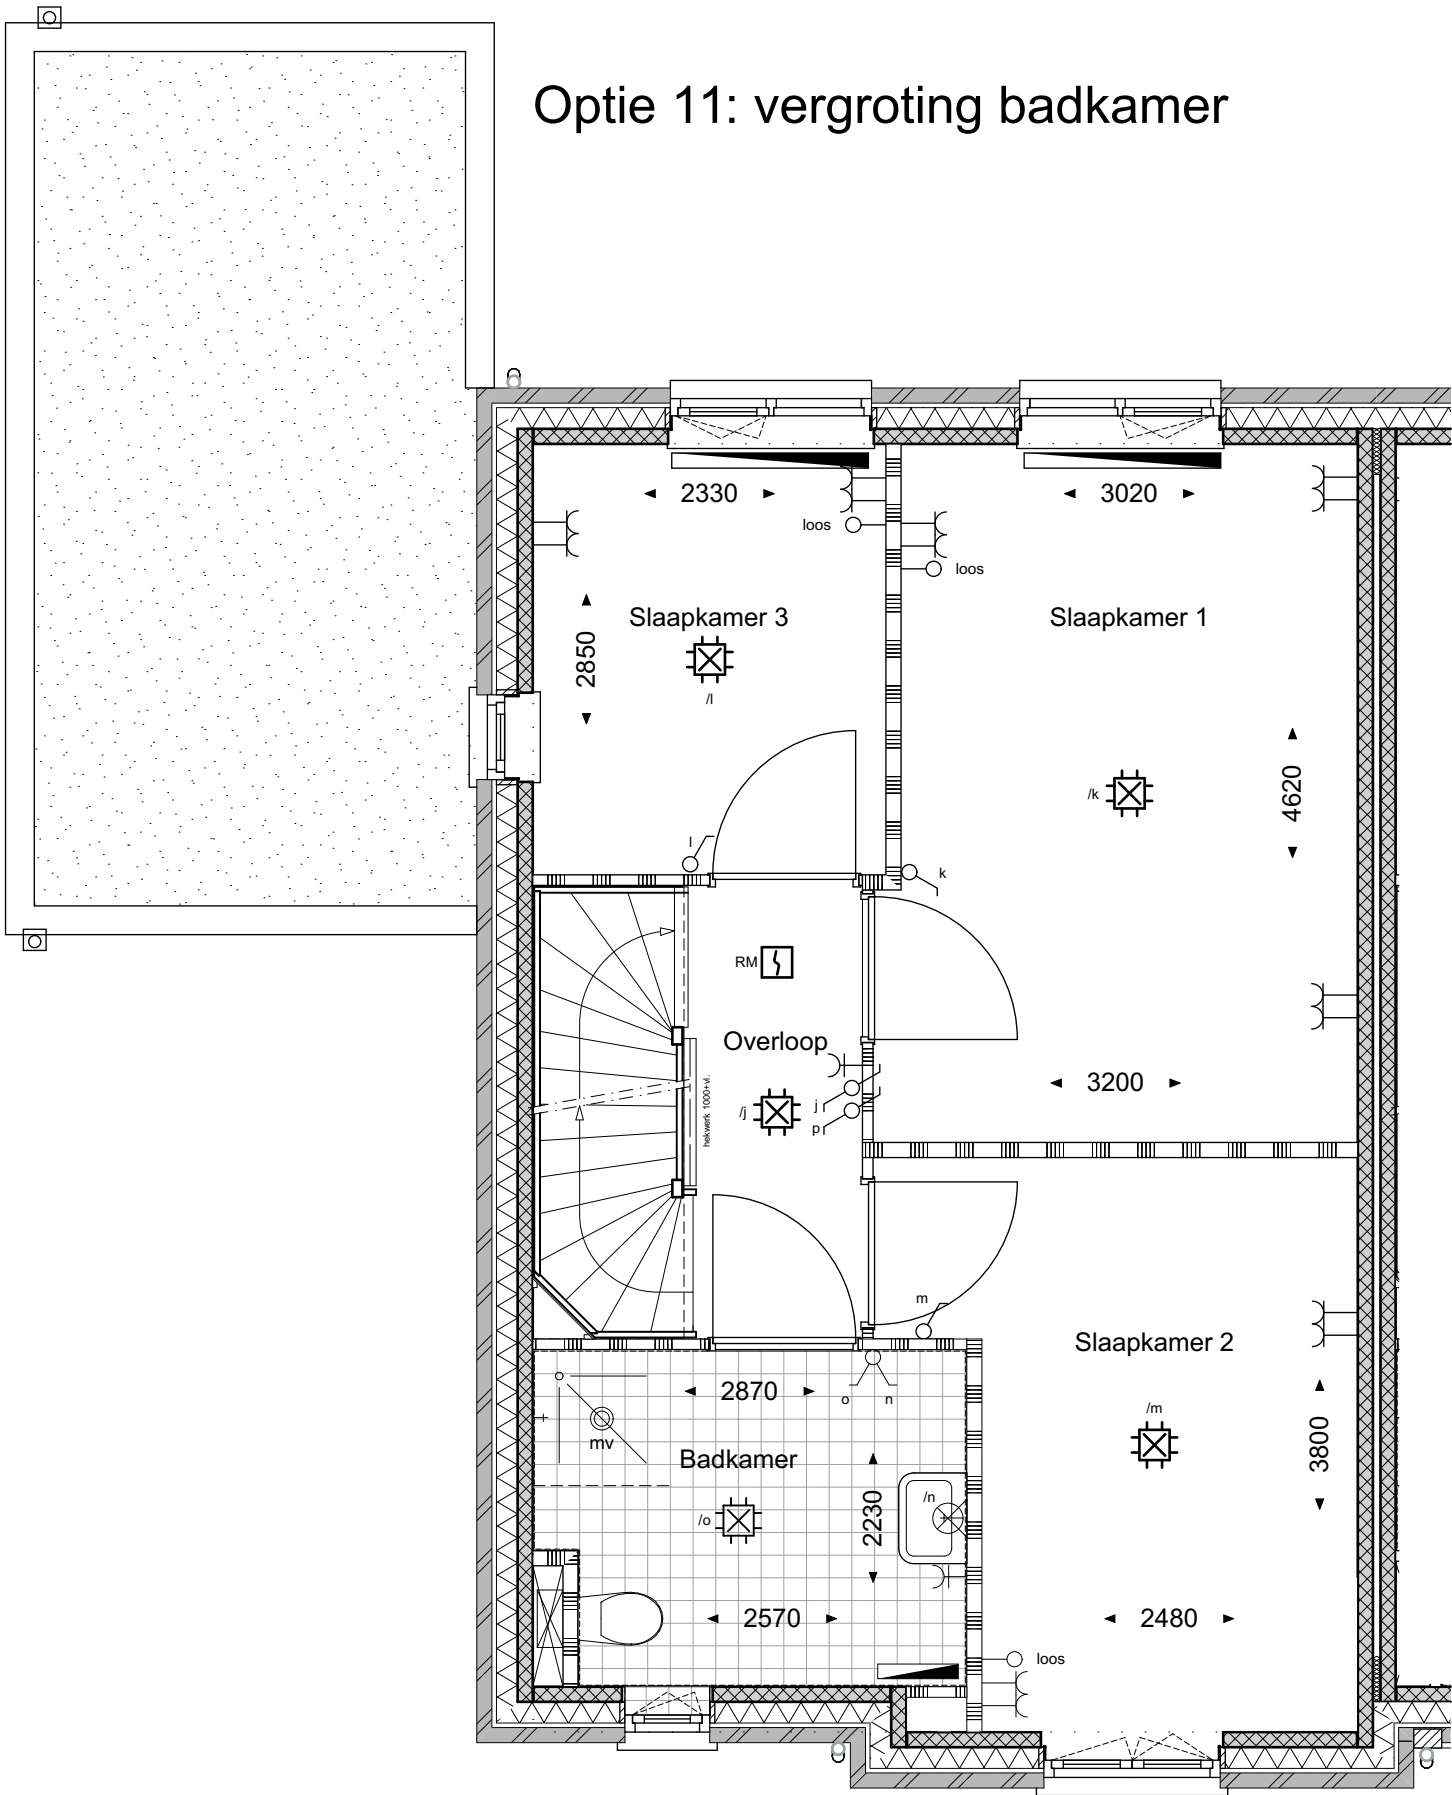


bouwnummer: 4, 11, 24 (berging alleen bij bnr. 4 en 11)


geesink
weusten
architecten

T 026 443 6972
F 026 445 8832
E info@geesinkweusten.nl

project:	Harderweide fase 2 - Harderwijk		
onderdeel:	Rijwoningen-RGpk Optie 11 1e Verdieping		
schaal:	1:50	datum:	01-05-2018
wijz. a:		wijz. c:	
wijz. b:		wijz. d:	
		status:	definitief
		project nr.:	16-1888 B
		tek. nr.:	VK - O3 RGpk V1

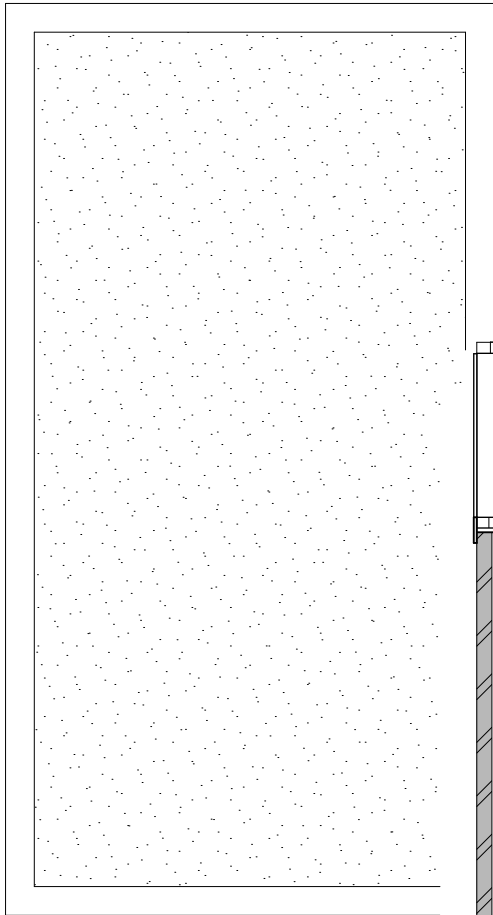

Optie 03: zolderindeling
Optie 04: dakramen

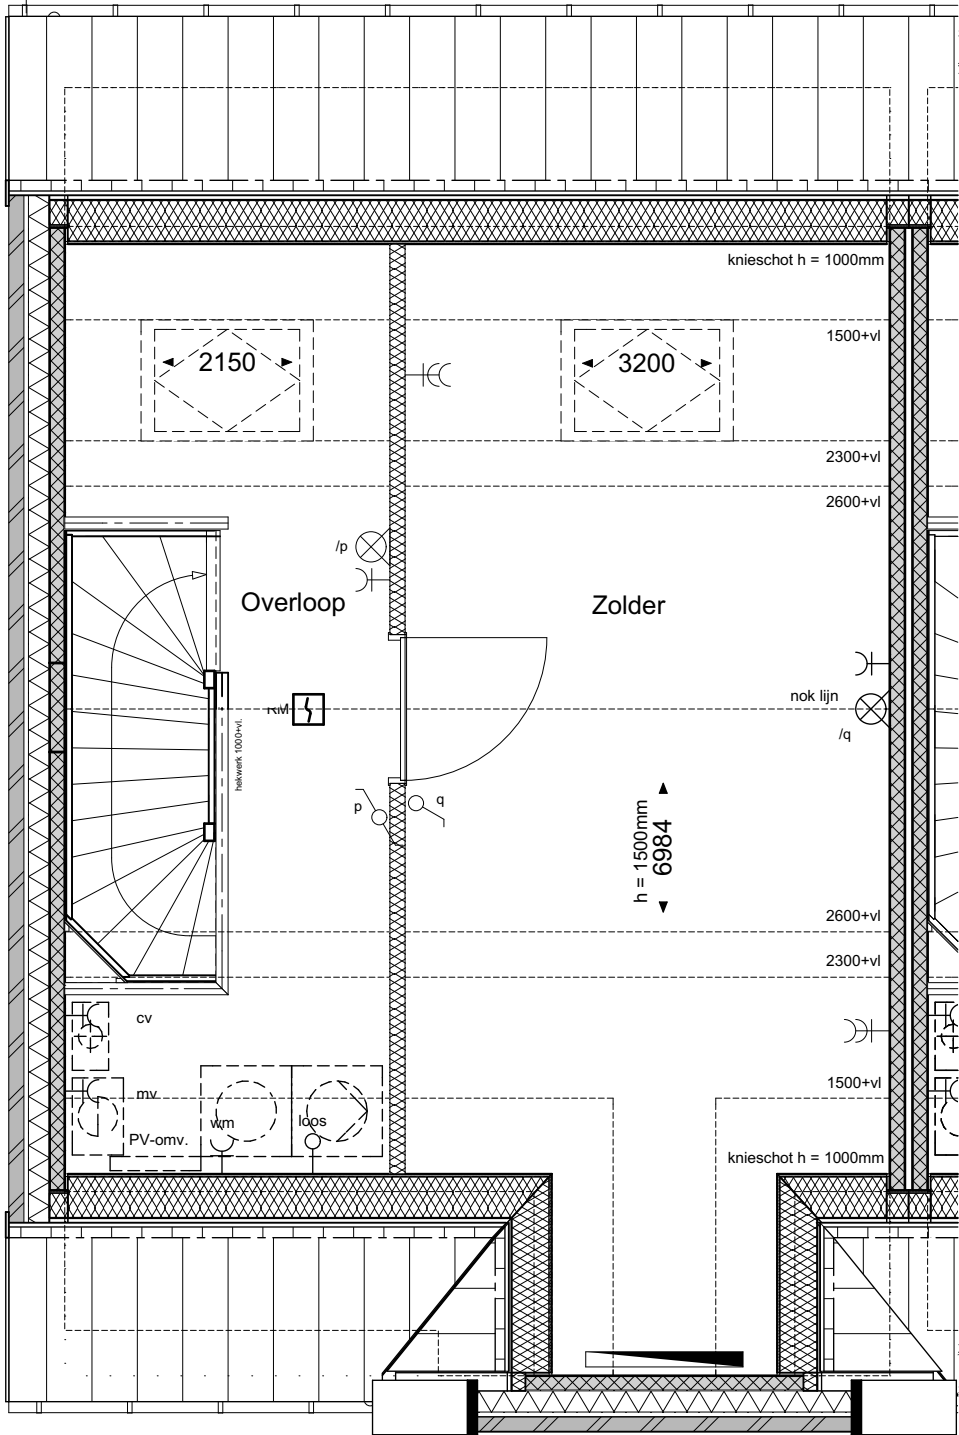


bouwnummer: 4, 11, 24 (berging alleen bij bnr. 4 en 11)

geesink
weusten
architecten


T 026 443 6972
F 026 445 8832
E info@geesinkweusten.nl

project: Harderweide fase 2 - Harderwijk
onderdeel: Rijwoningen-RGpk Optie 03+04 2e Verdieping

schaal:	1:50	datum:	01-05-2018	status:	definitief
wijz. a:		wijz. c:		project nr.:	16-1888 B
wijz. b:		wijz. d:		tek. nr.:	VK - O4 RGpk V2

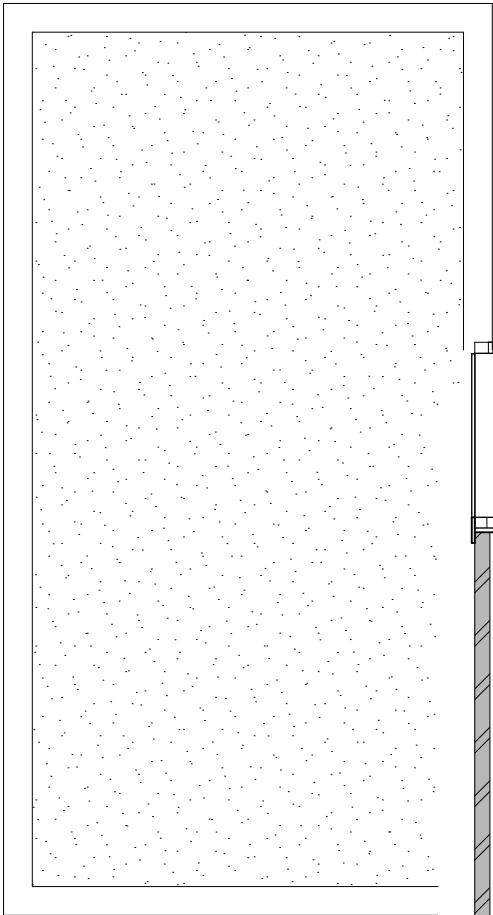

Optie 05: dakkapel

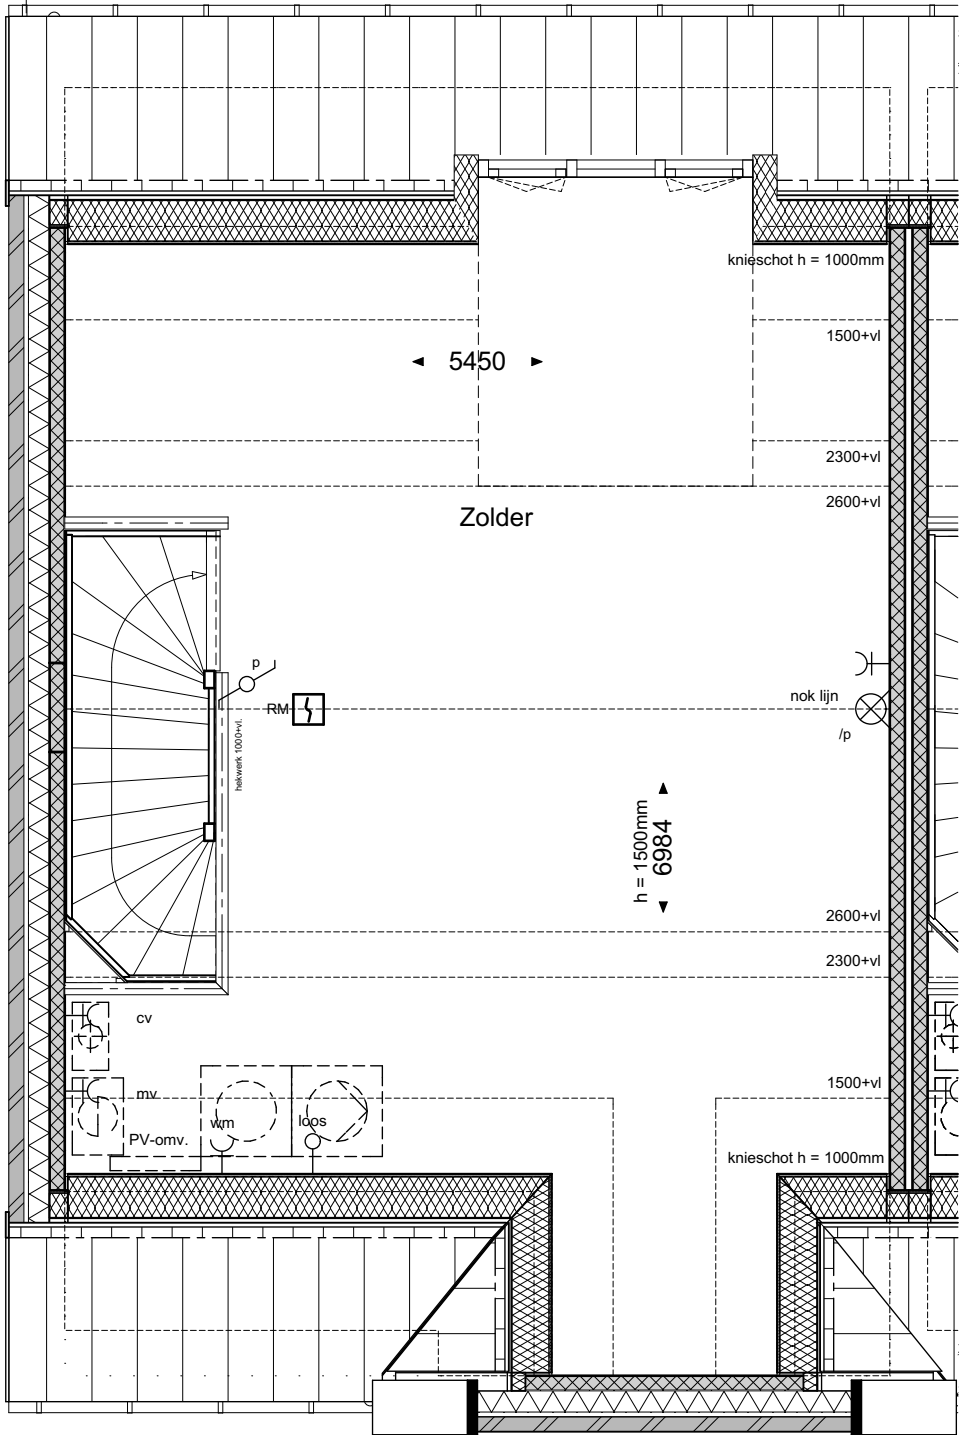

bouwnummer: 4, 11, 24 (berging alleen bij bnr. 4 en 11)

geesink
weusten
architecten

T 026 443 6972
F 026 445 8832
E info@geesinkweusten.nl

project:	Harderweide fase 2 - Harderwijk		
onderdeel:	Rijwoningen-RGpk Optie 05 2e Verdieping		
schaal:	1:50	datum:	01-05-2018
wijz. a:		wijz. c:	
wijz. b:		wijz. d:	
		status:	definitief
		project nr.:	16-1888 B
		tek. nr.:	VK - O5 RGpk V2

optie 04 : dakramen



Optie 01: uitbouw 1200


bouwnummer: 4, 11, 24 (berging alleen bij bnr. 4 en 11)

geesink
weusten
architecten

T 026 443 6972
F 026 445 8832
E info@geesinkweusten.nl

project:	Harderweide fase 2 - Harderwijk		
onderdeel:	Rijwoningen-RGpk Optie 01+04 Achtergevel		
schaal:	1:50	datum:	01-05-2018
wijz. a:		wijz. c:	
wijz. b:		wijz. d:	
		status:	definitief
		project nr.:	16-1888 B
		tek. nr.:	VK - 01 RGpk AG

Optie 05: dakkapel

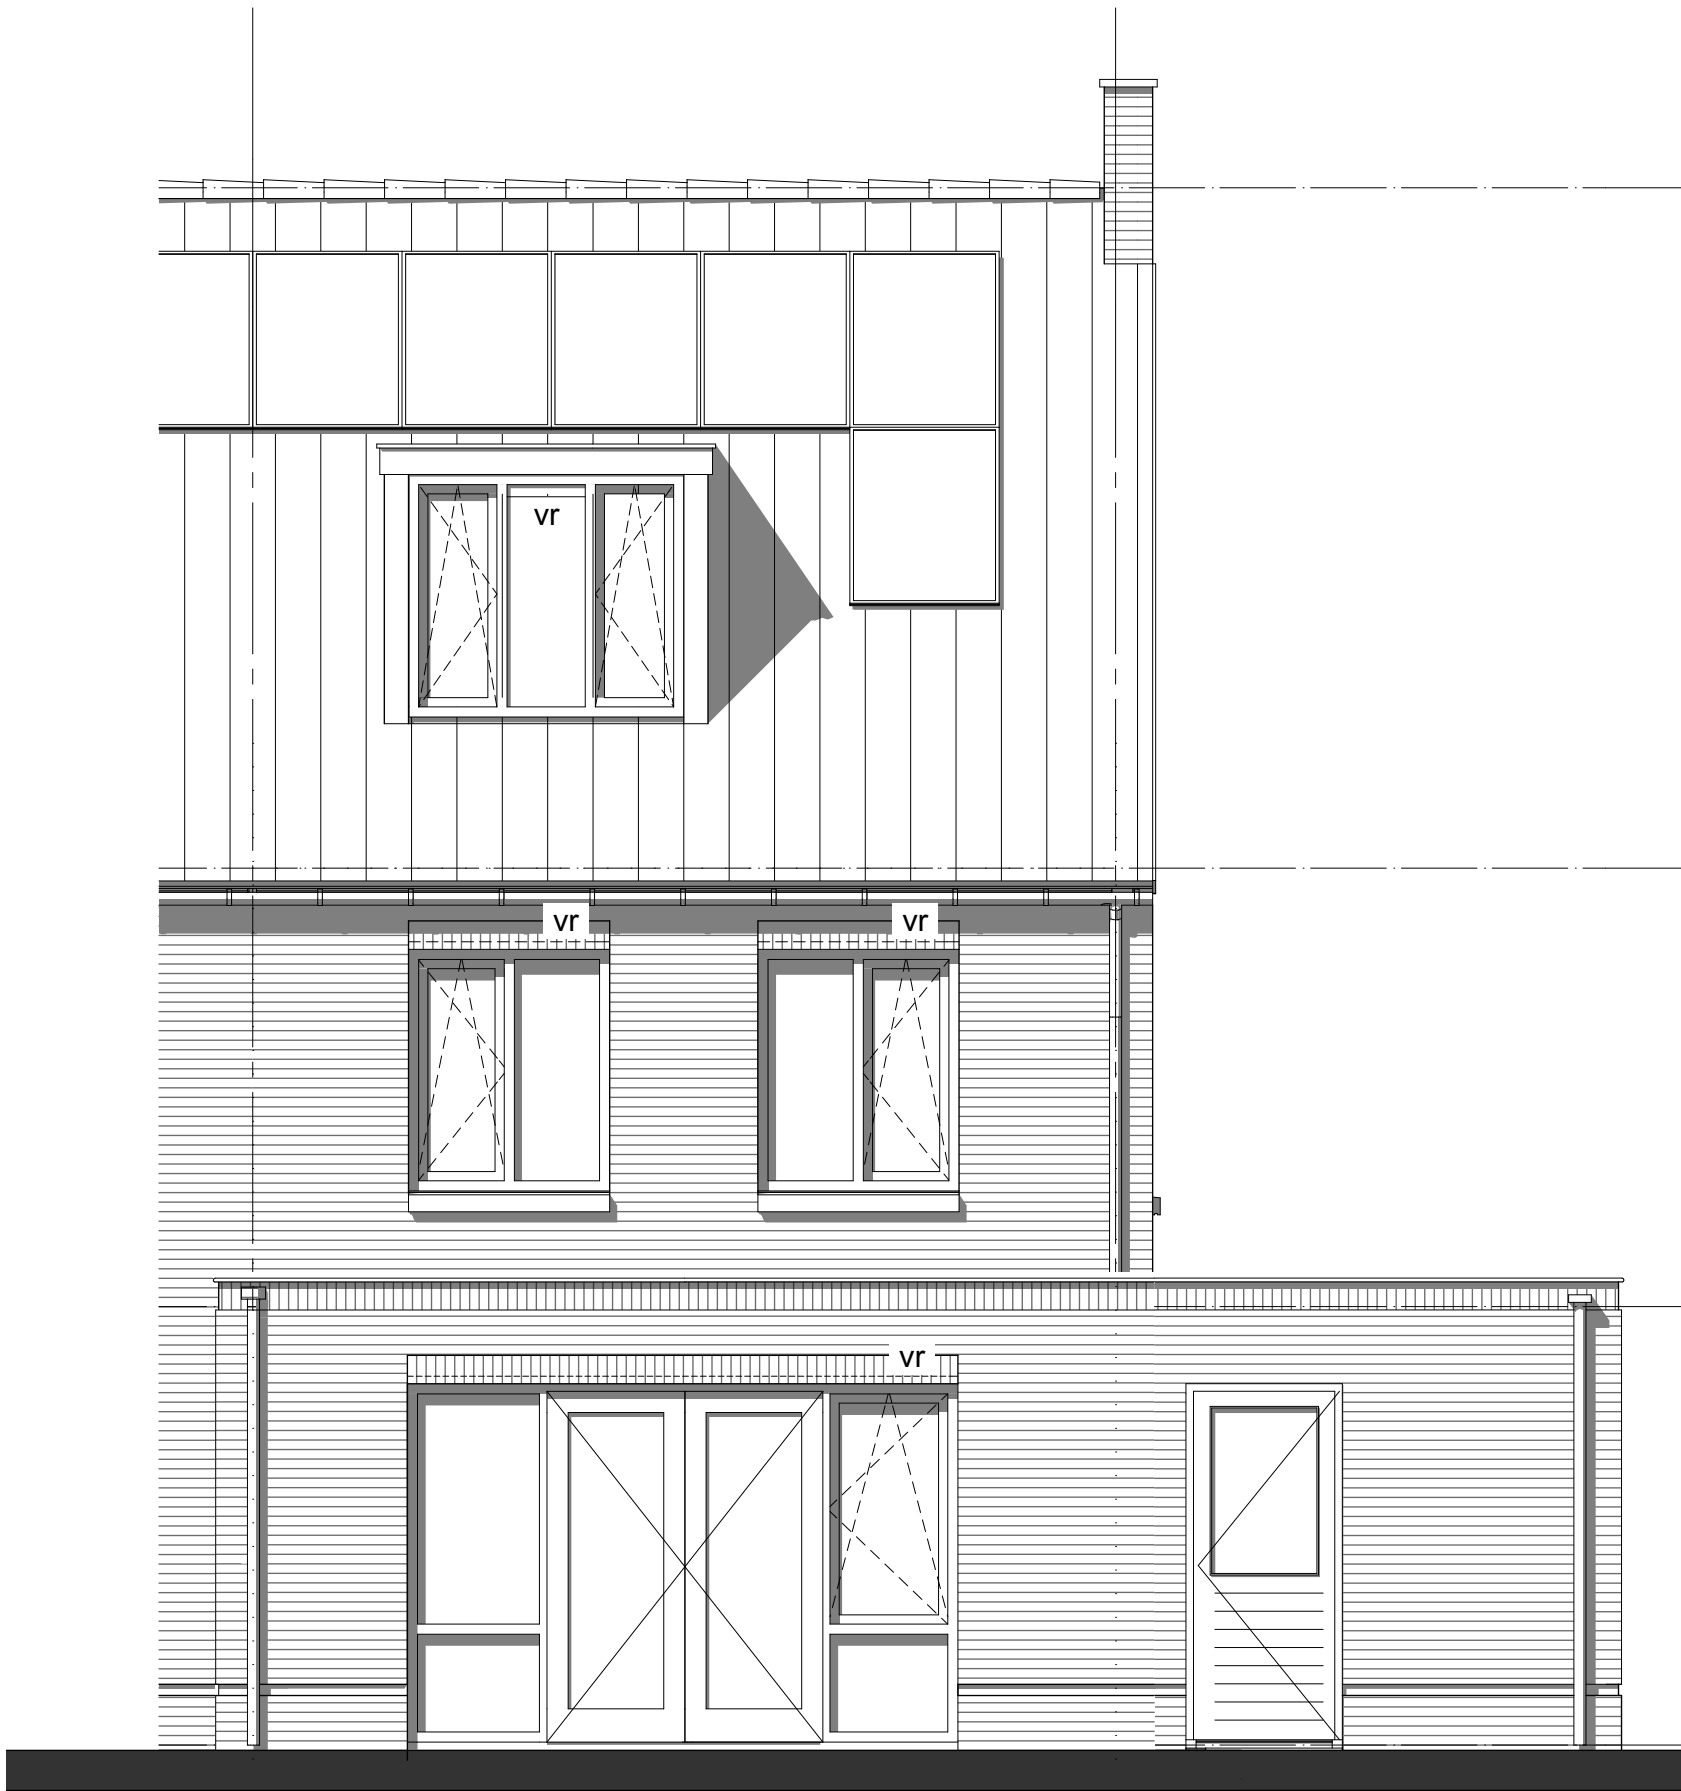

Optie 02: uitbouw 2400
Optie 06: dubbele deur

bouwnummer: 4, 11, 24 (berging alleen bij bnr. 4 en 11)

geesink
weusten
architecten

T 026 443 6972
F 026 445 8832
E info@geesinkweusten.nl

project:	Harderweide fase 2 - Harderwijk		
onderdeel:	Rijwoningen-RGpk Optie 02+05+06 Achtergevel		
schaal:	1:50	datum:	01-05-2018
wijz. a:		wijz. c:	
wijz. b:		wijz. d:	
		status:	definitief
		project nr.:	16-1888 B
		tek. nr.:	VK - 02 RGpk AG