


Optie 01: uitbouw 1200
Optie 12: trapkast

Optie 08: isoleren berging

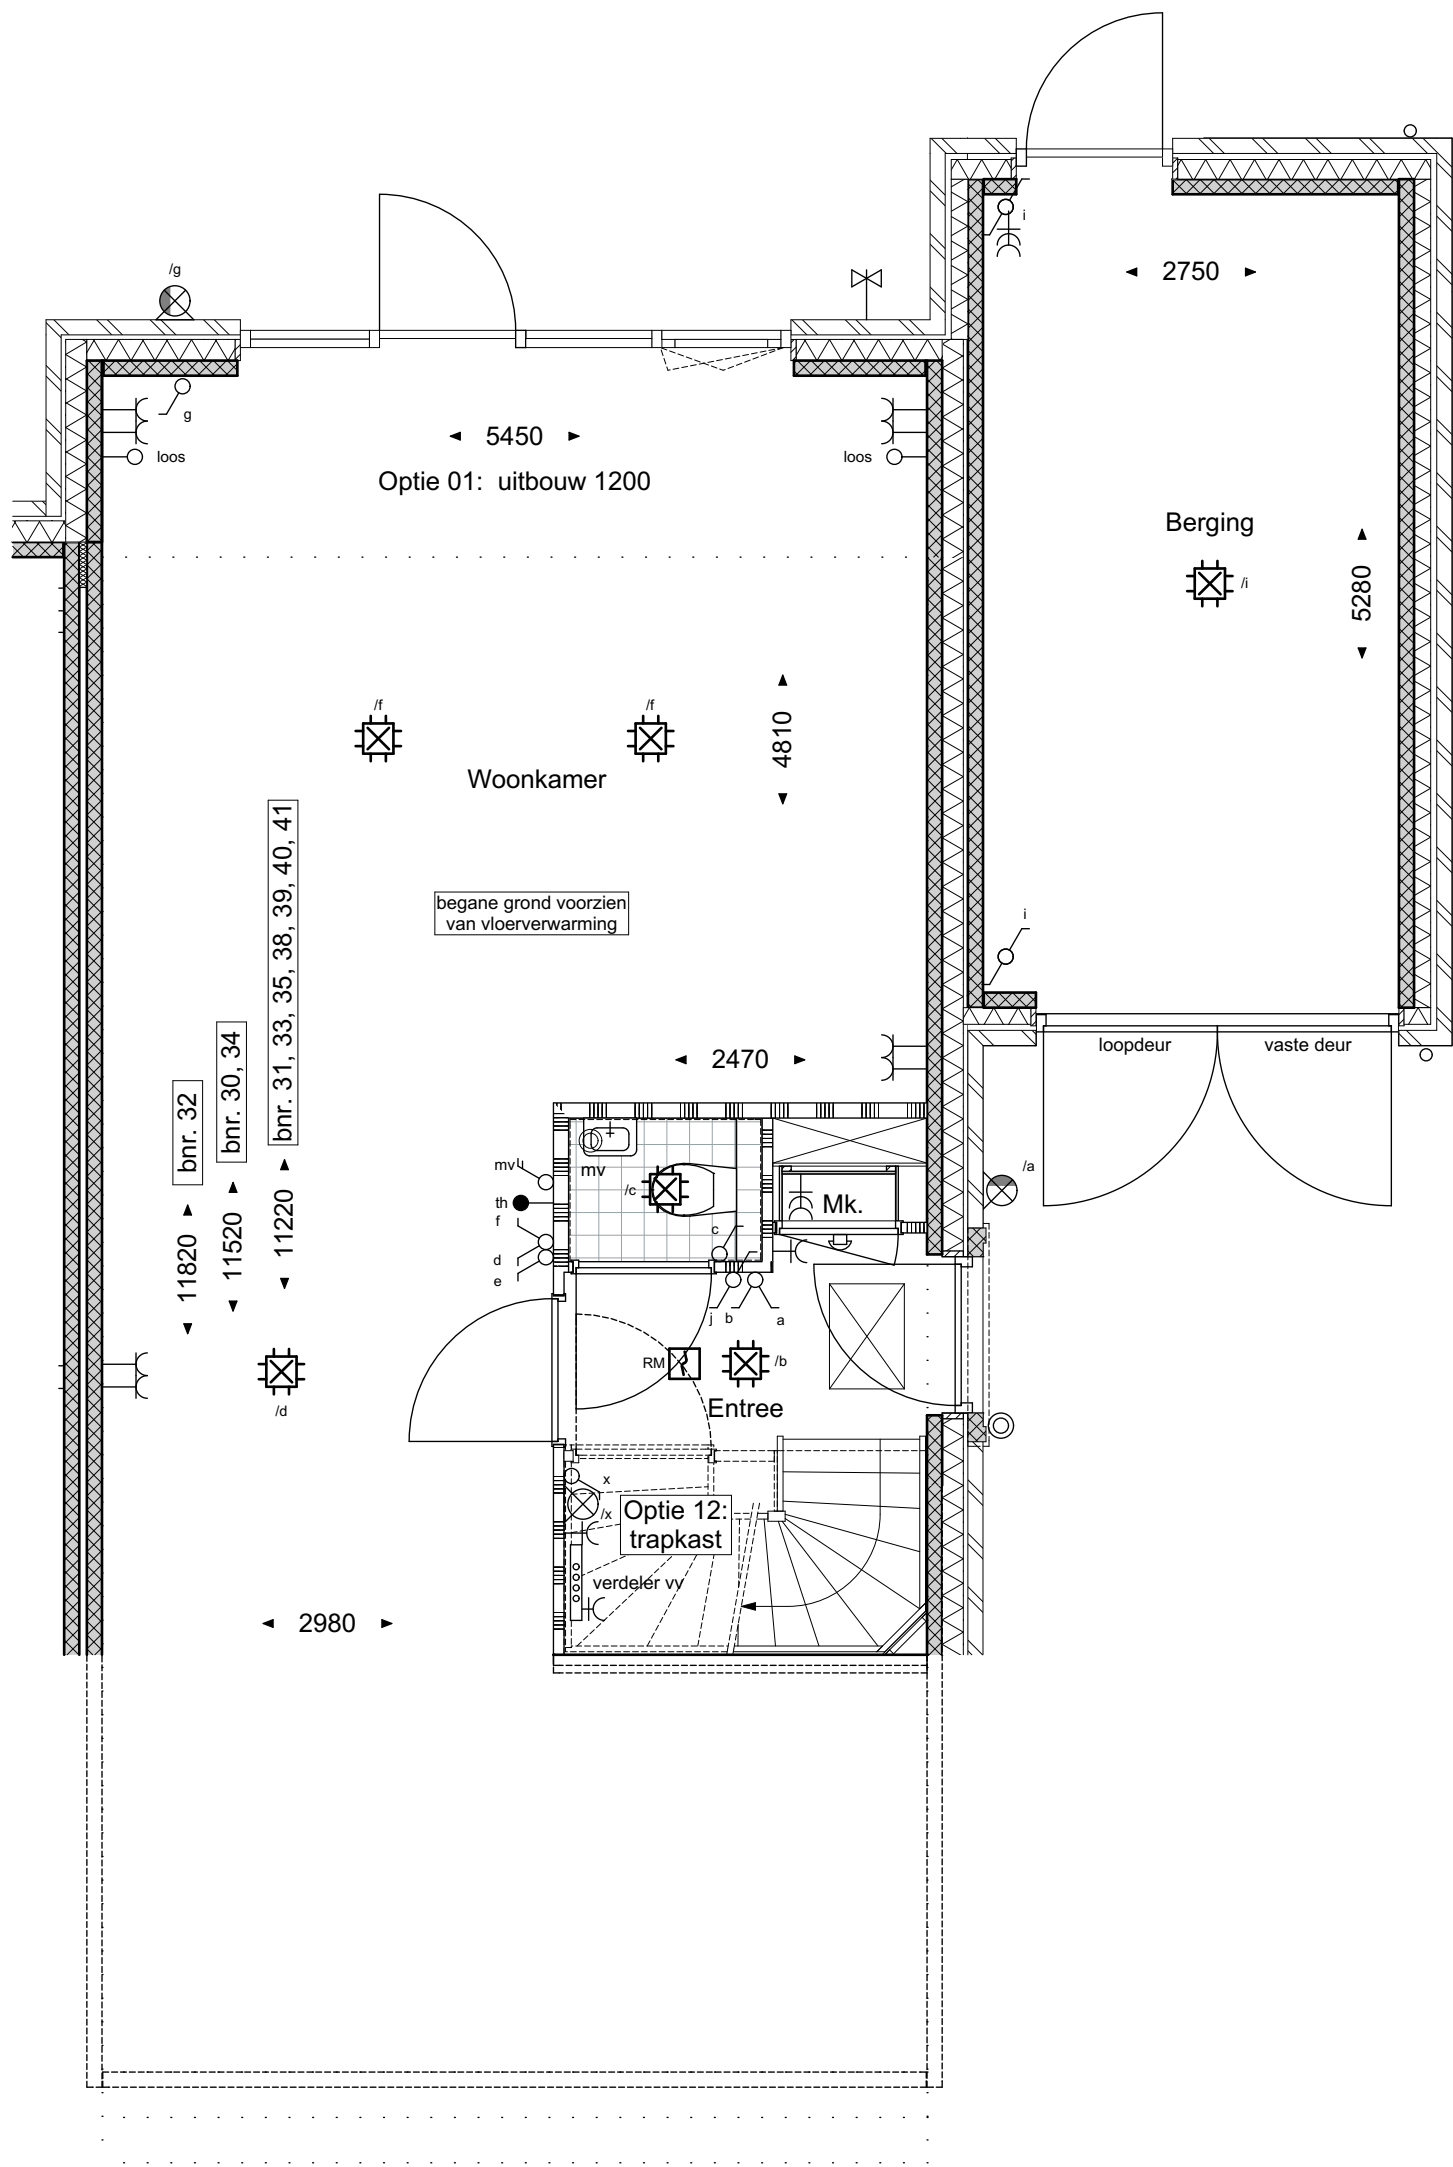


bouwnummer: 30, 31, 32, 33, 34, 35, 38, 39, 40, 41

geesink
weusten
architecten

T 026 443 6972
F 026 445 8832
E info@geesinkweusten.nl


project:	Harderweide fase 2 - Harderwijk		
onderdeel:	Tweekapper-TKk Optie 01+08 Begane grond		
schaal:	1:100	datum:	01-05-2018
wijz. a:		wijz. c:	
wijz. b:		wijz. d:	
		status:	definitief
		project nr.:	16-1888 B
		tek. nr.:	VK - O1 TK V0

Optie 06: dubbele deur

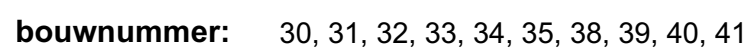

tek. nr.: VK - O2 TK V0

Optie 03: zolderindeling
Optie 04: dakramen

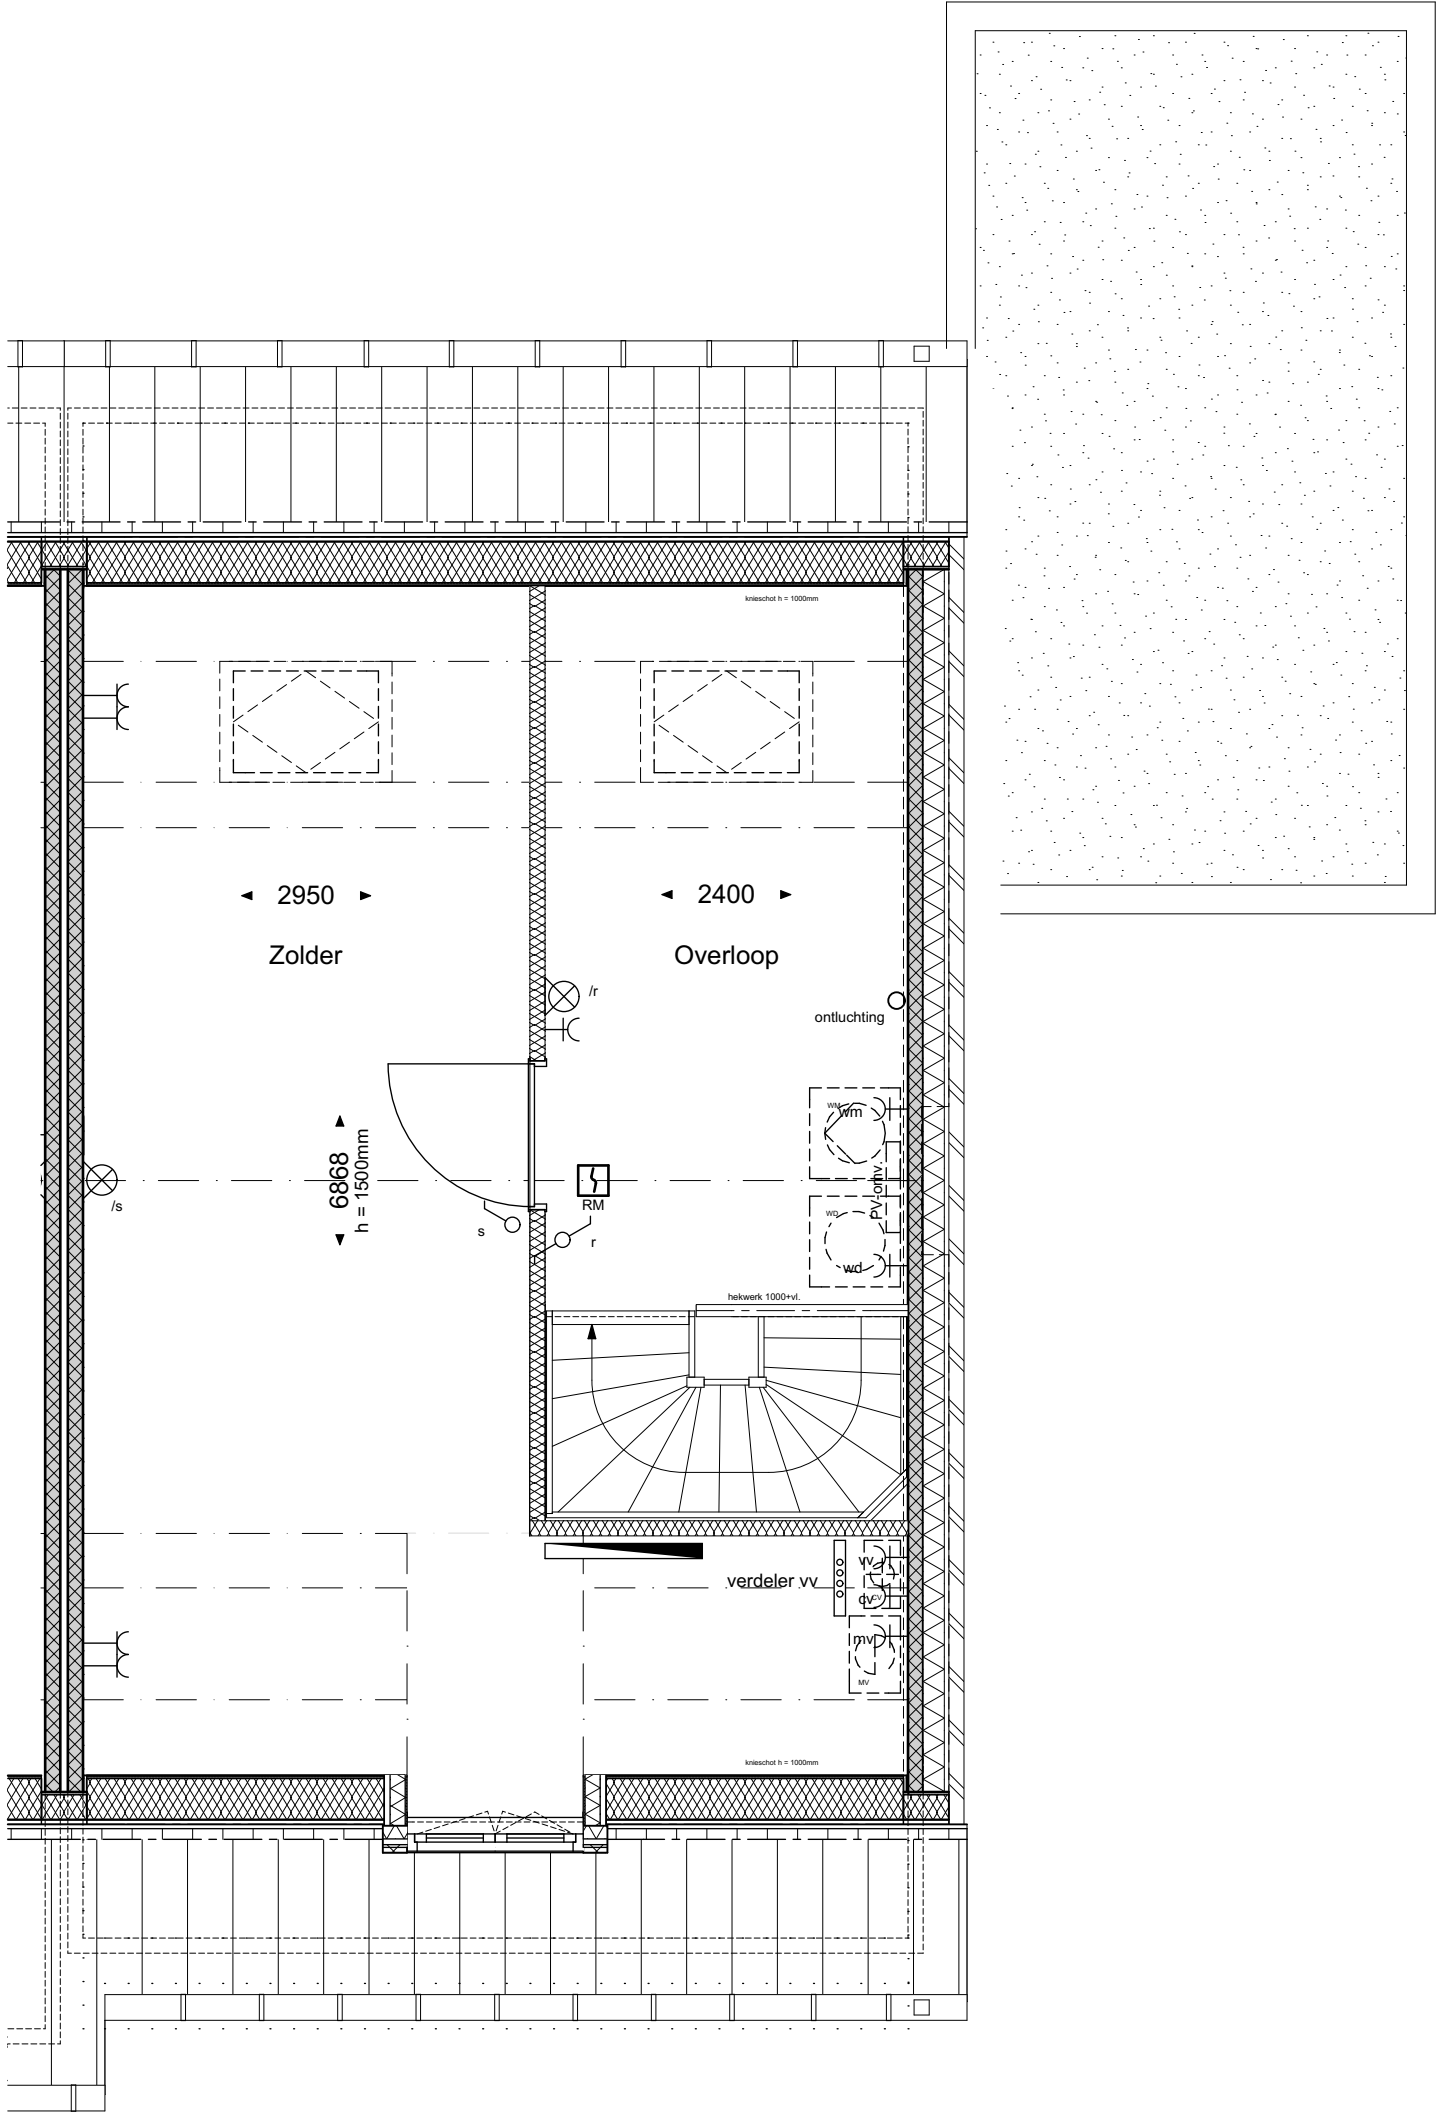

bouwnummer: 32, 33 (dakkapel voorgevel alleen bij bouwnummer 33)


geesink
weusten
architecten

T 026 443 6972
F 026 445 8832
E info@geesinkweusten.nl

project: Harderweide fase 2 - Harderwijk
onderdeel: Tweekapper-TKk Optie 03+04 2e Verdieping

schaal:	1:100	datum:	01-05-2018	status:	definitief
wijz. a:		wijz. c:		project nr.:	16-1888 B
wijz. b:		wijz. d:		tek. nr.:	VK - O3a TK V2

Optie 03: zolderindeling
Optie 04: dakramen

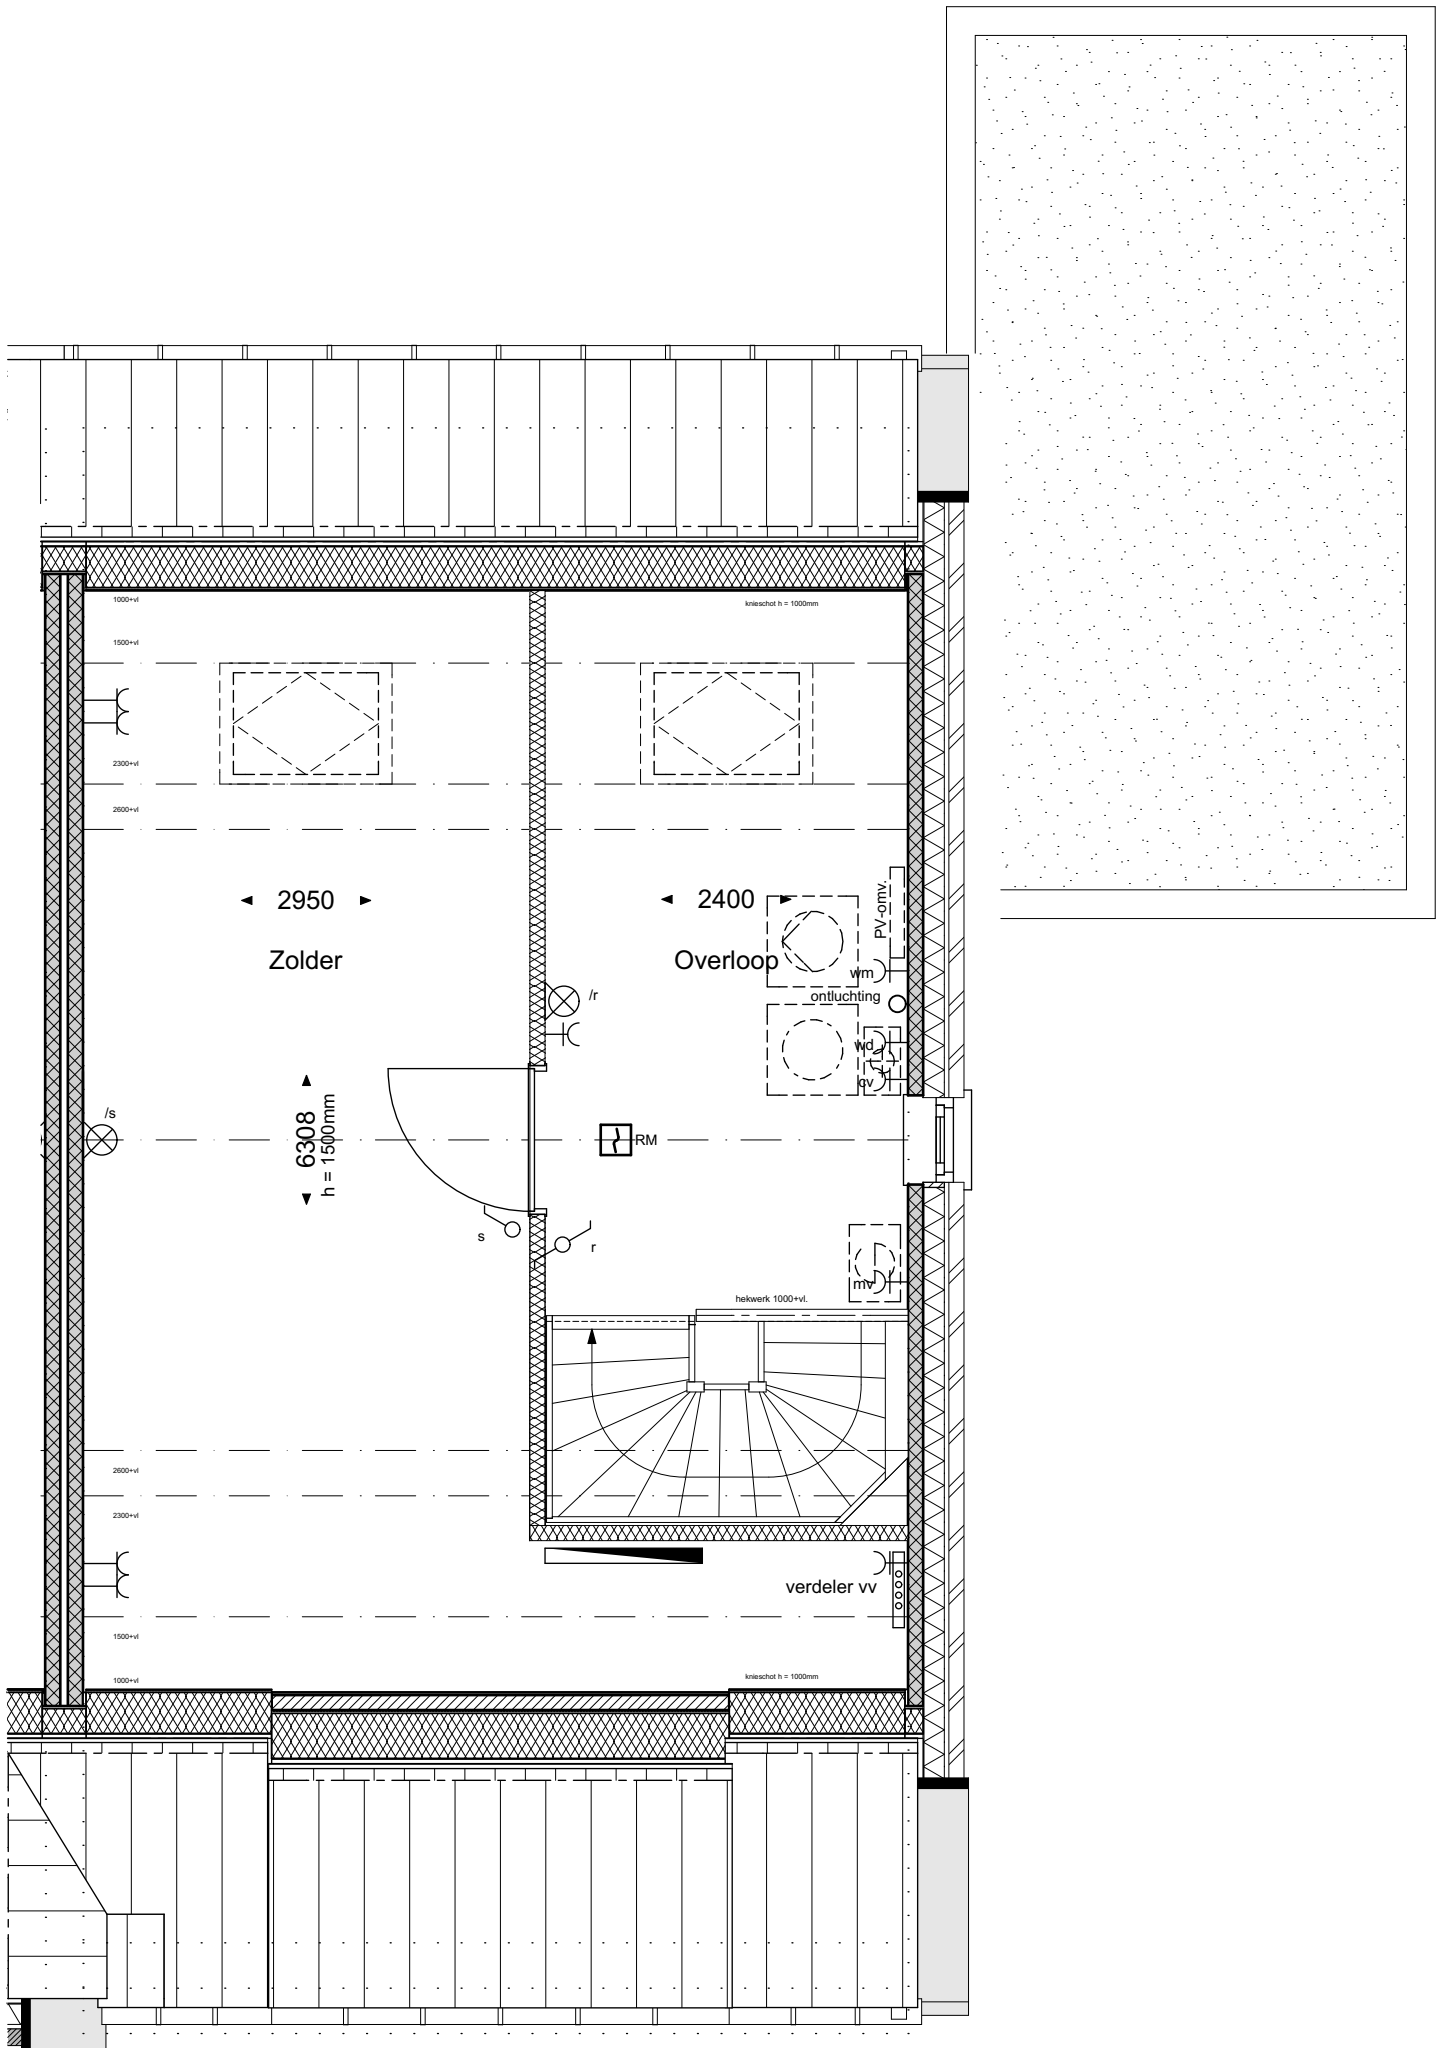


bouwnummer: 31, 35, 38, 39, 40, 41

geesink
weusten
architecten

T 026 443 6972
F 026 445 8832
E info@geesinkweusten.nl

project:	Harderweide fase 2 - Harderwijk		
onderdeel:	Tweekapper-TKk Optie 03+04 2e Verdieping		
schaal:	1:100	datum:	01-05-2018
wijz. a:		wijz. c:	
wijz. b:		wijz. d:	
		status:	definitief
		project nr.:	16-1888 B
		tek. nr.:	VK - O3b TK V2

Optie 03A: zolderindeling
Optie 05: dakkapel

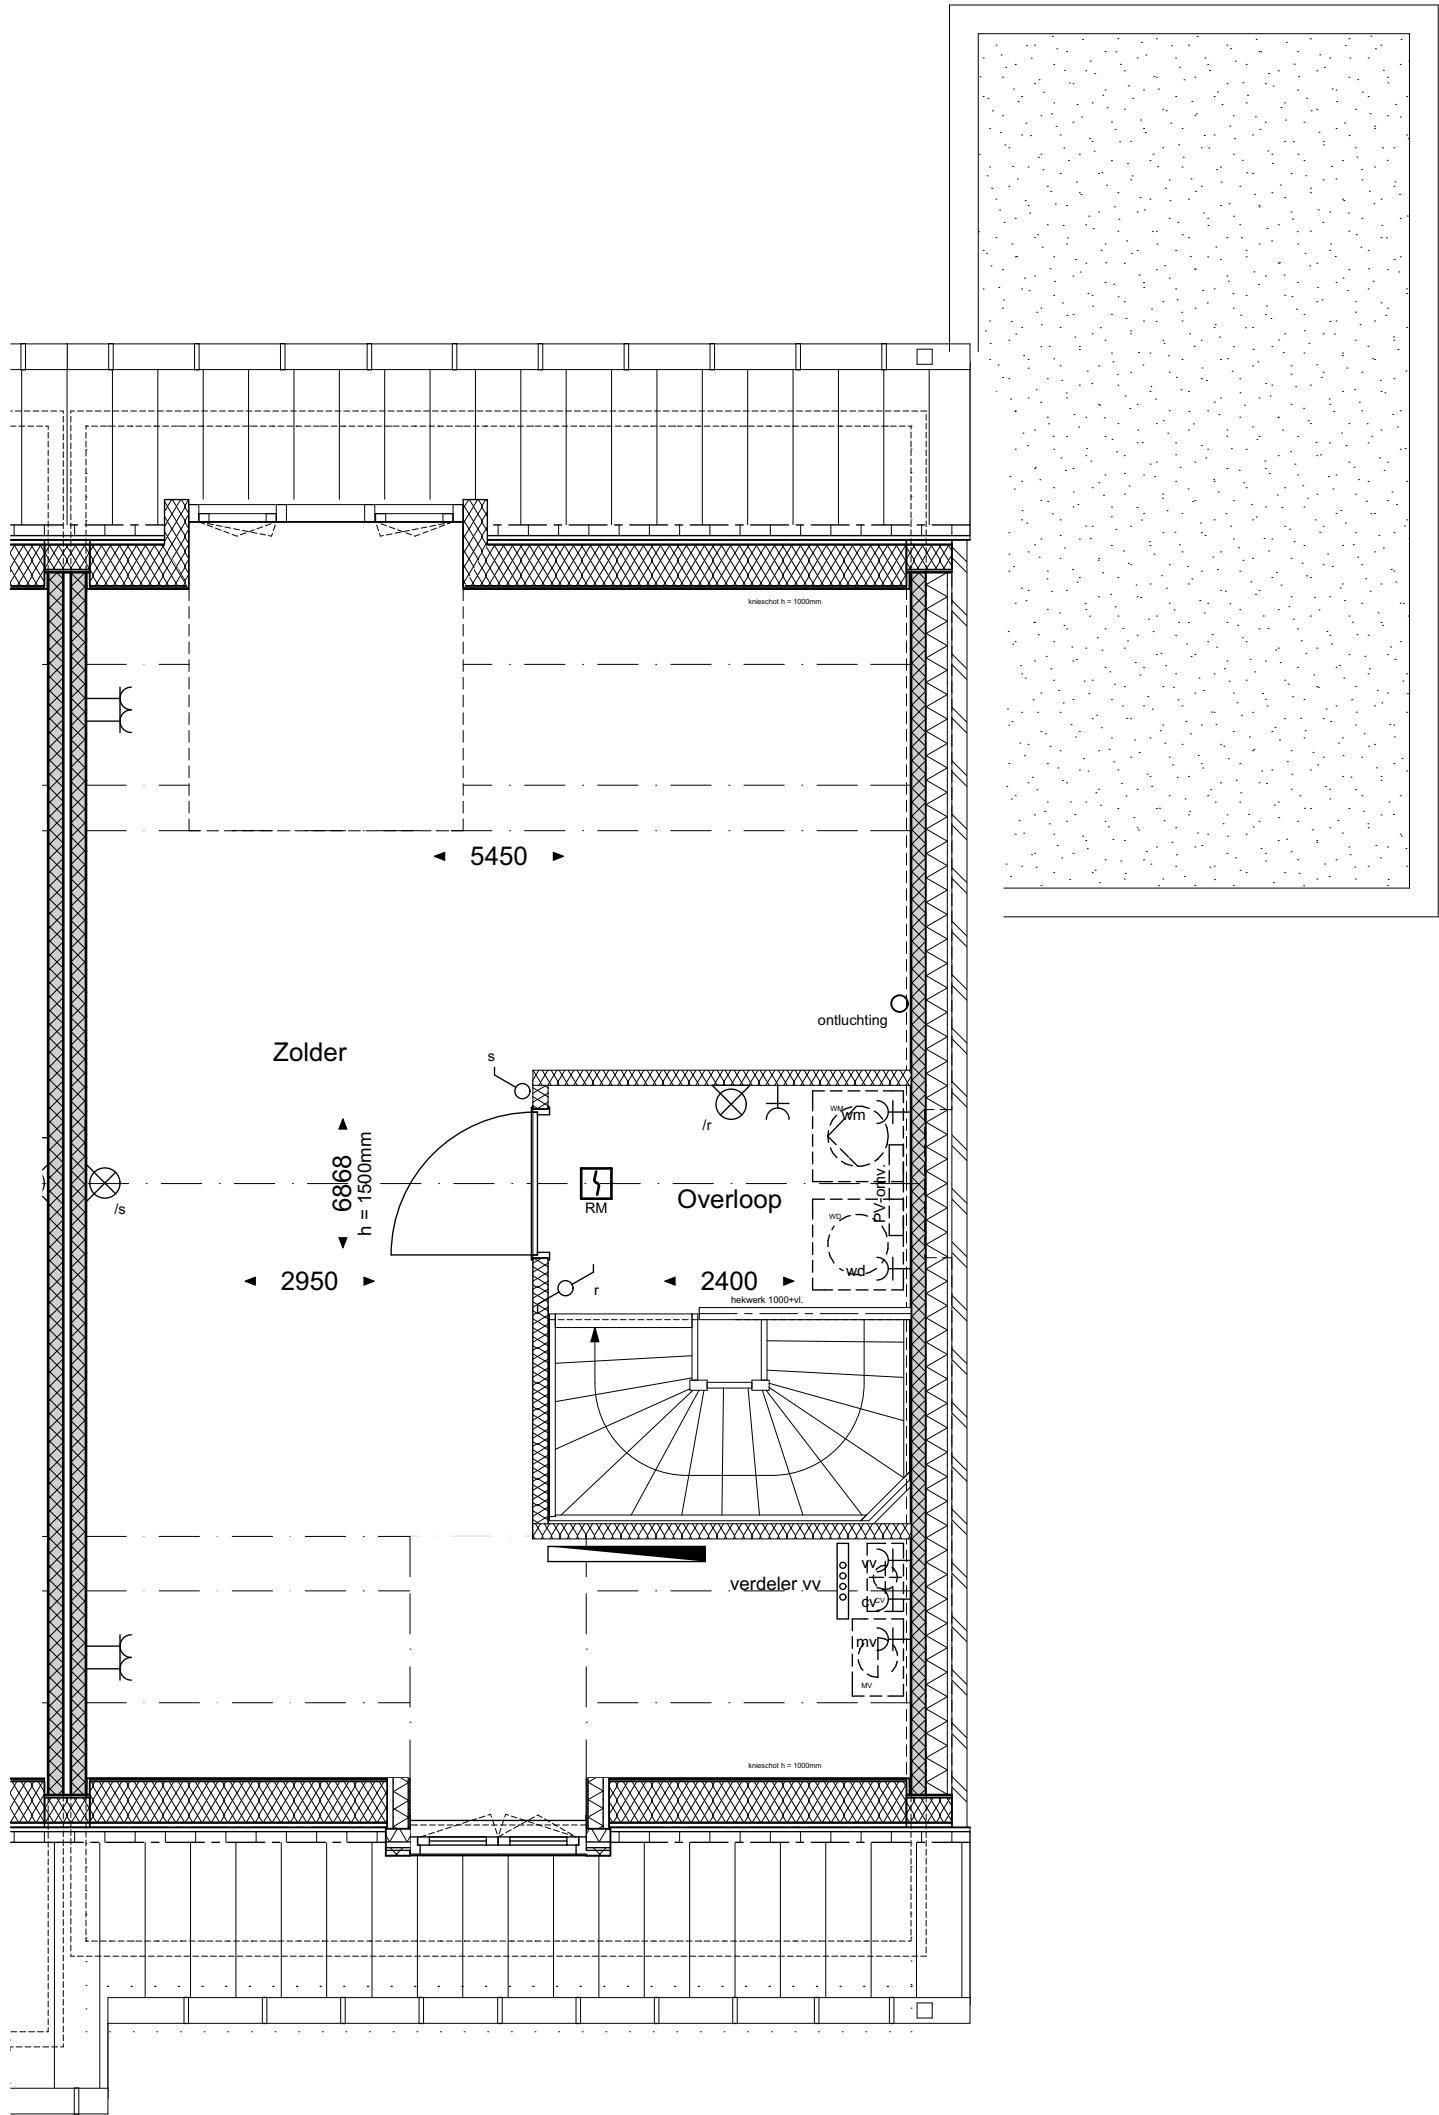


bouwnummer: 32, 33 (dakkapel voorgevel alleen bij bouwnummer 33)

geesink
weusten
architecten

T 026 443 6972
F 026 445 8832
E info@geesinkweusten.nl

project: Harderweide fase 2 - Harderwijk
onderdeel: Tweekapper-TKk Optie 03+05 2e Verdieping

schaal:	1:100	datum:	01-05-2018	status:	definitief
wijz. a:		wijz. c:		project nr.:	16-1888 B
wijz. b:		wijz. d:		tek. nr.:	VK - O4a TK V2

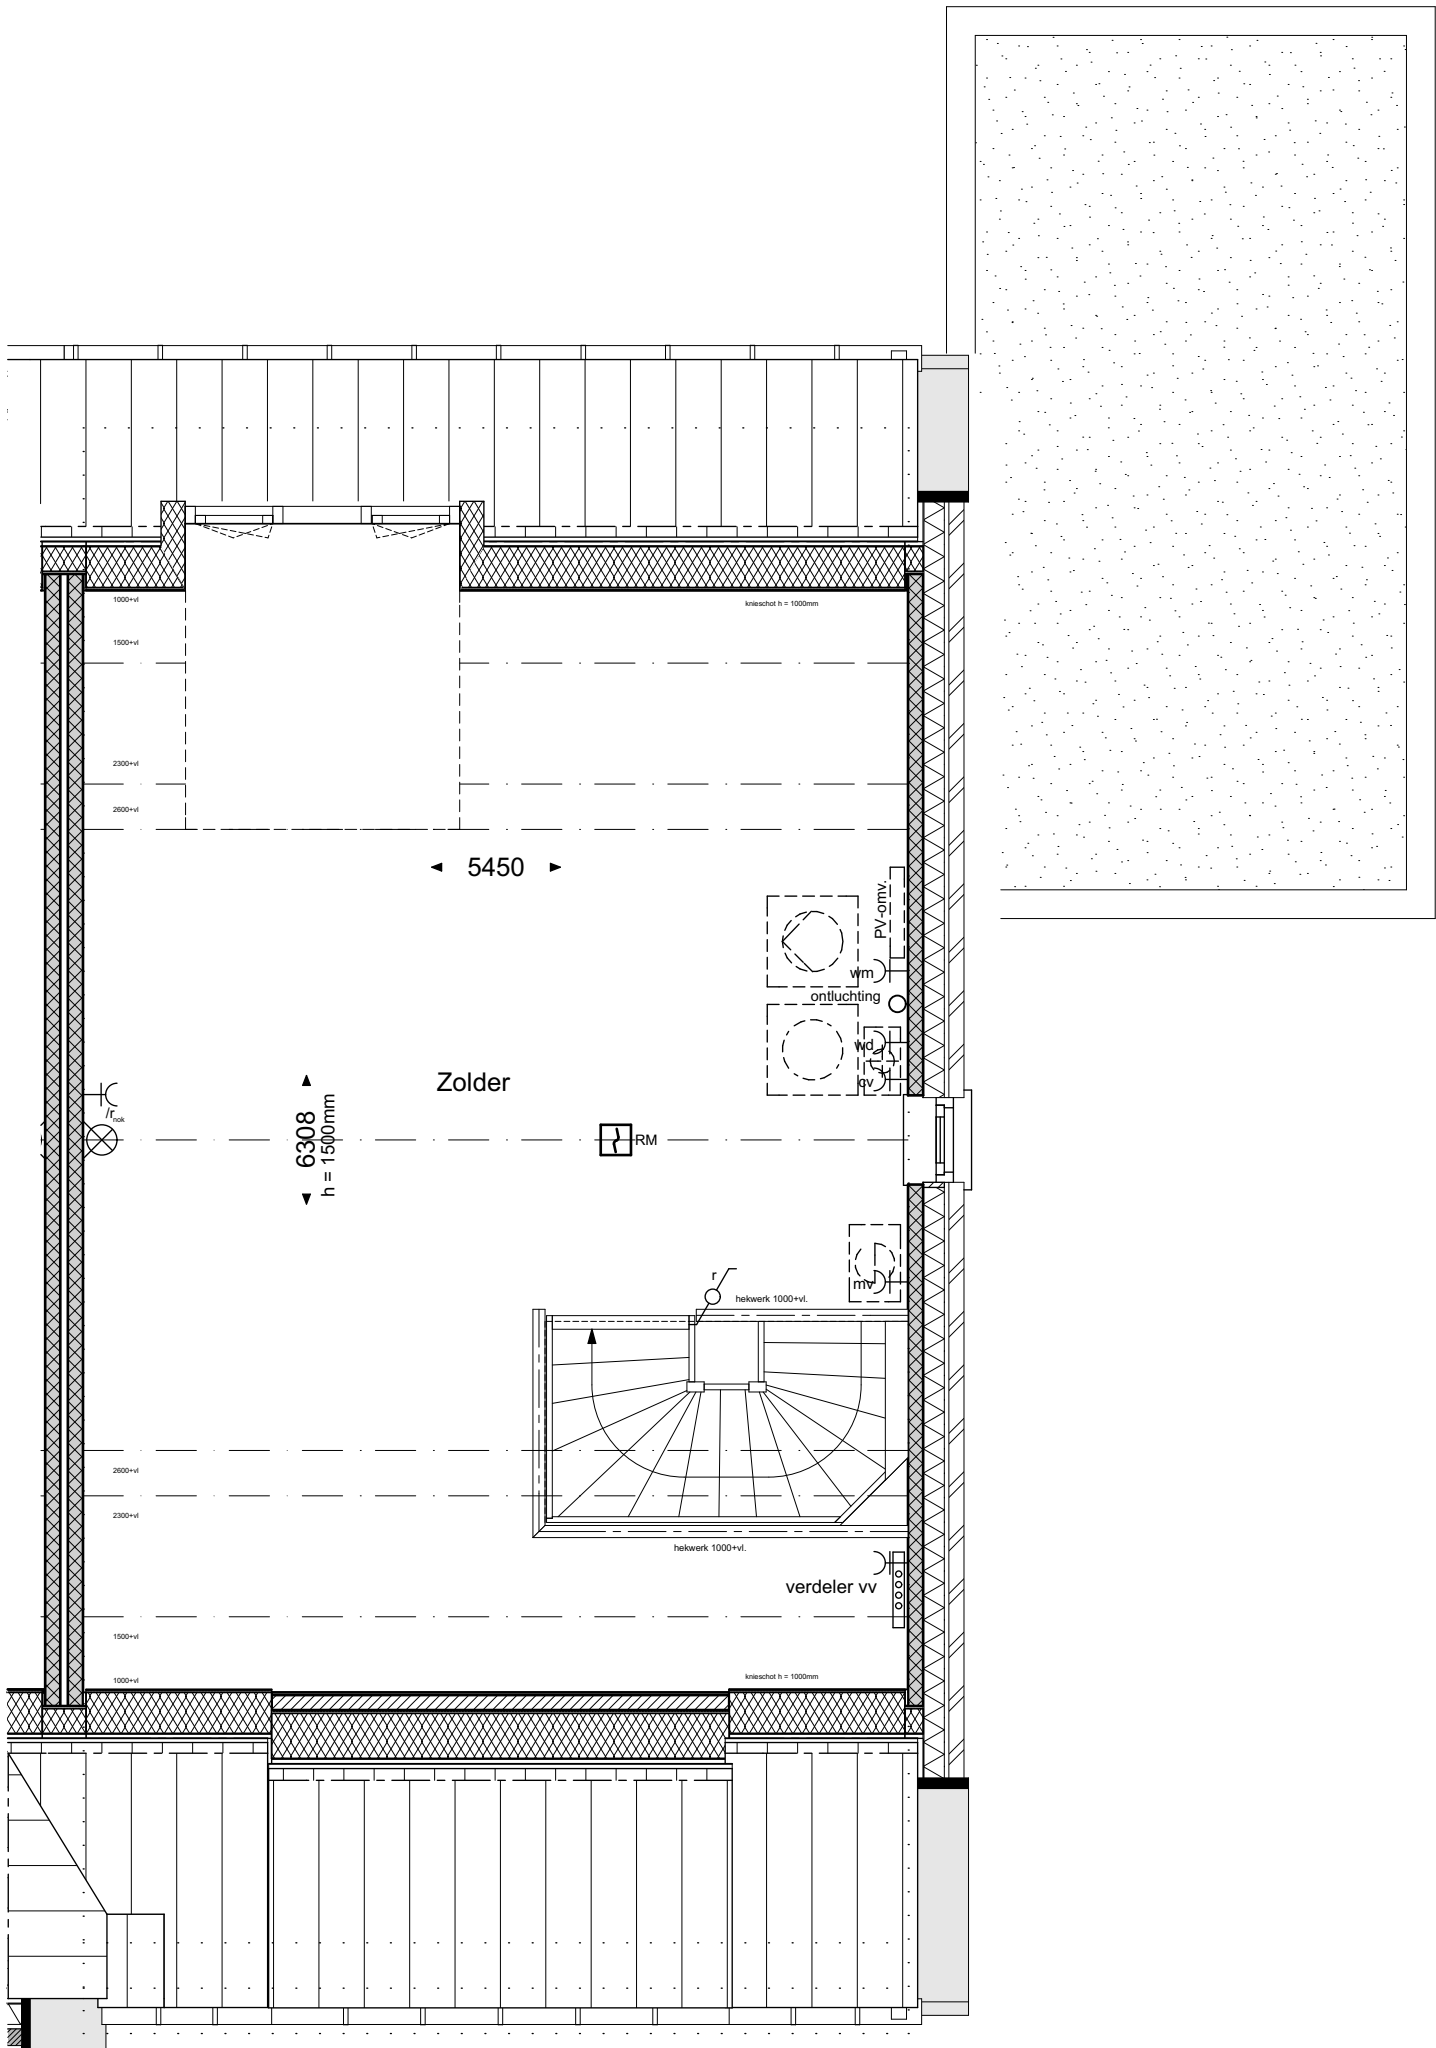

bouwnummer: 31, 35, 38, 39, 40, 41

geesink
weusten
architecten

T 026 443 6972
F 026 445 8832
E info@geesinkweusten.nl

project: Harderweide fase 2 - Harderwijk
onderdeel: Tweekapper-TKk Optie 05 2e Verdieping

schaal:	1:100	datum:	01-05-2018	status:	definitief
wijz. a:		wijz. c:		project nr.:	16-1888 B
wijz. b:		wijz. d:		tek. nr.:	VK - O4b TK V2



Optie 01: uitbouw 1200

bouwnummer: 30, 31, 32, 33, 34, 35, 38, 39, 40, 41

geesink
weusten
architecten

T 026 443 6972
F 026 445 8832
E info@geesinkweusten.nl

project:		Harderweide fase 2 - Harderwijk	
onderdeel:		Tweekapper-TKk Optie 01 Achtergevel	
schaal:	1:100	datum:	01-05-2018
wijz. a:		wijz. c:	
wijz. b:		wijz. d:	
		status:	definitief
		project nr.:	16-1888 B
		tek. nr.:	VK - 01 TK AG



Optie 02: uitbouw 2400


bouwnummer: 30, 31, 32, 33, 34, 35, 38, 39, 40, 41

geesink
weusten
architecten

T 026 443 6972
F 026 445 8832
E info@geesinkweusten.nl

project:		Harderweide fase 2 - Harderwijk		
onderdeel:		Tweekapper-TKk Optie 02 Achtergevel		
schaal:	1:100	datum:	01-05-2018	status: definitief
wijz. a:		wijz. c:		project nr.: 16-1888 B
wijz. b:		wijz. d:		tek. nr.: VK - 02 TK AG

Optie 04: dakramen
Optie 06: dubbele deur

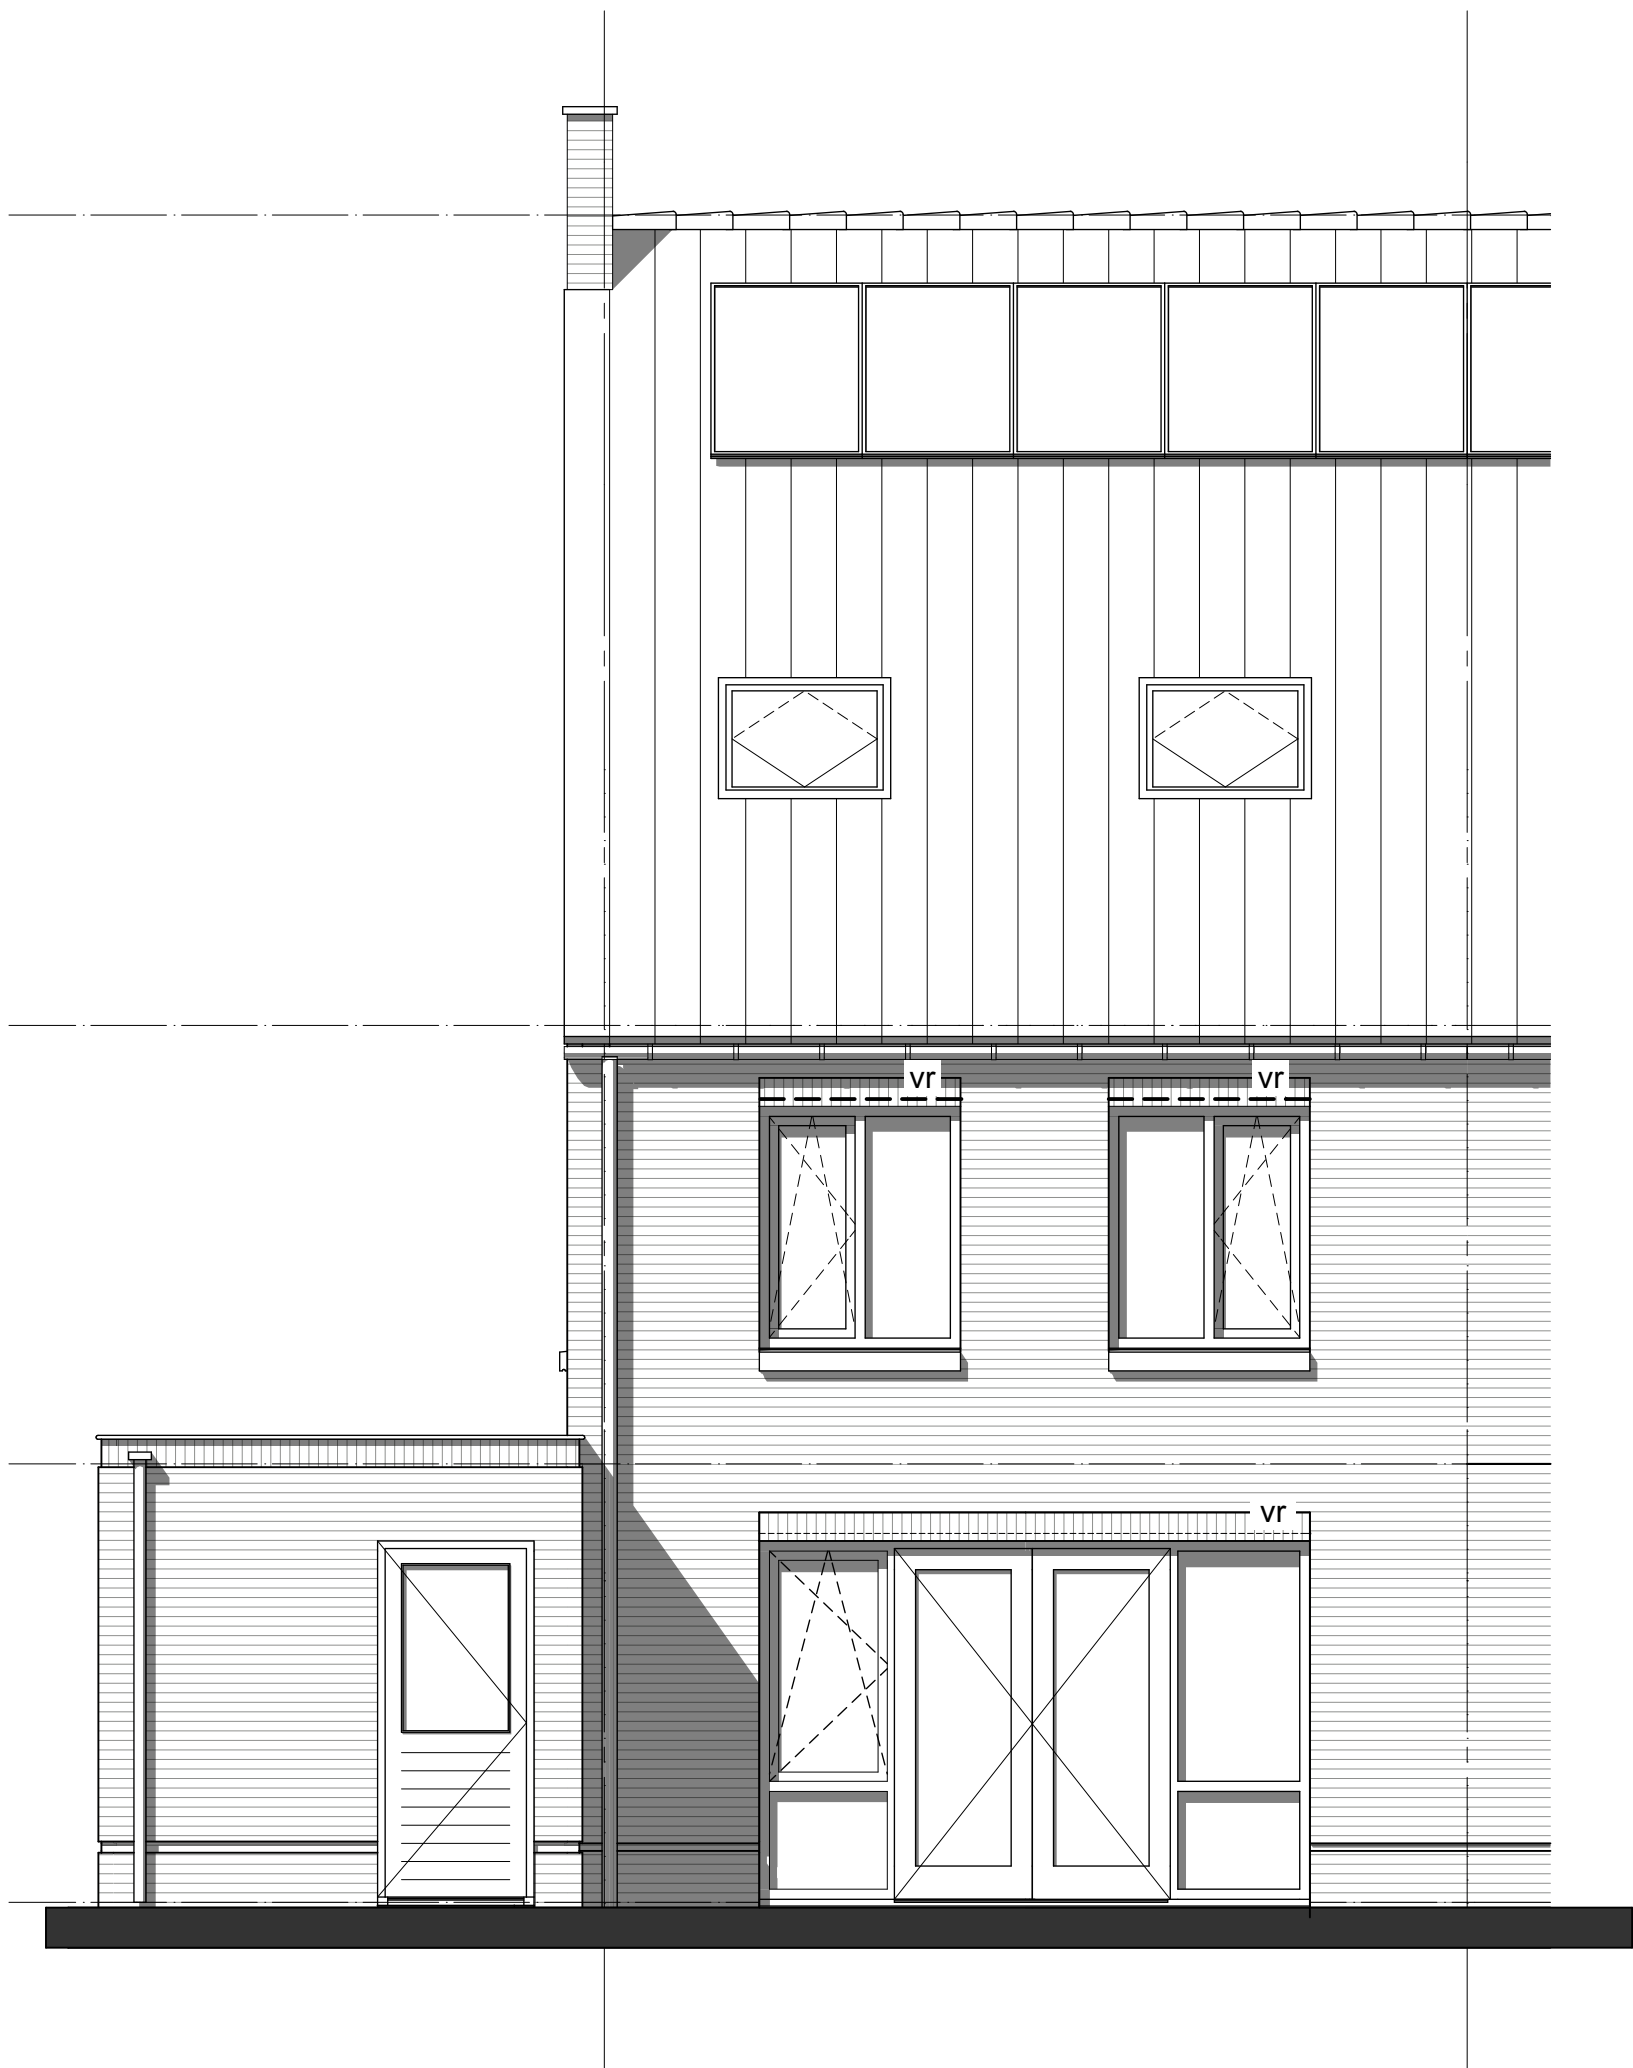

bouwnummer: 31, 32, 33, 35, 38, 39, 40, 41

geesink
weusten
architecten

T 026 443 6972
F 026 445 8832
E info@geesinkweusten.nl

project:	Harderweide fase 2 - Harderwijk		
onderdeel:	Tweekapper-TKk Optie 04+06 Achtergevel		
schaal:	1:100	datum:	01-05-2018
wijz. a:		wijz. c:	
wijz. b:		wijz. d:	
		status:	definitief
		project nr.:	16-1888 B
		tek. nr.:	VK - O3 TK AG

Optie 05: dakkapel




bouwnummer: 31, 32, 33, 35, 38, 39, 40, 41

geesink
weusten
architecten

T 026 443 6972
F 026 445 8832
E info@geesinkweusten.nl

project:	Harderweide fase 2 - Harderwijk		
onderdeel:	Tweekapper-TKk Optie 05 Achtergevel		
schaal:	1:100	datum:	01-05-2018
wijz. a:		wijz. c:	
wijz. b:		wijz. d:	
		status:	definitief
		project nr.:	16-1888 B
		tek. nr.:	VK - 04 TK AG

Optie 03B: zolderindeling
Optie 04A: dakramen

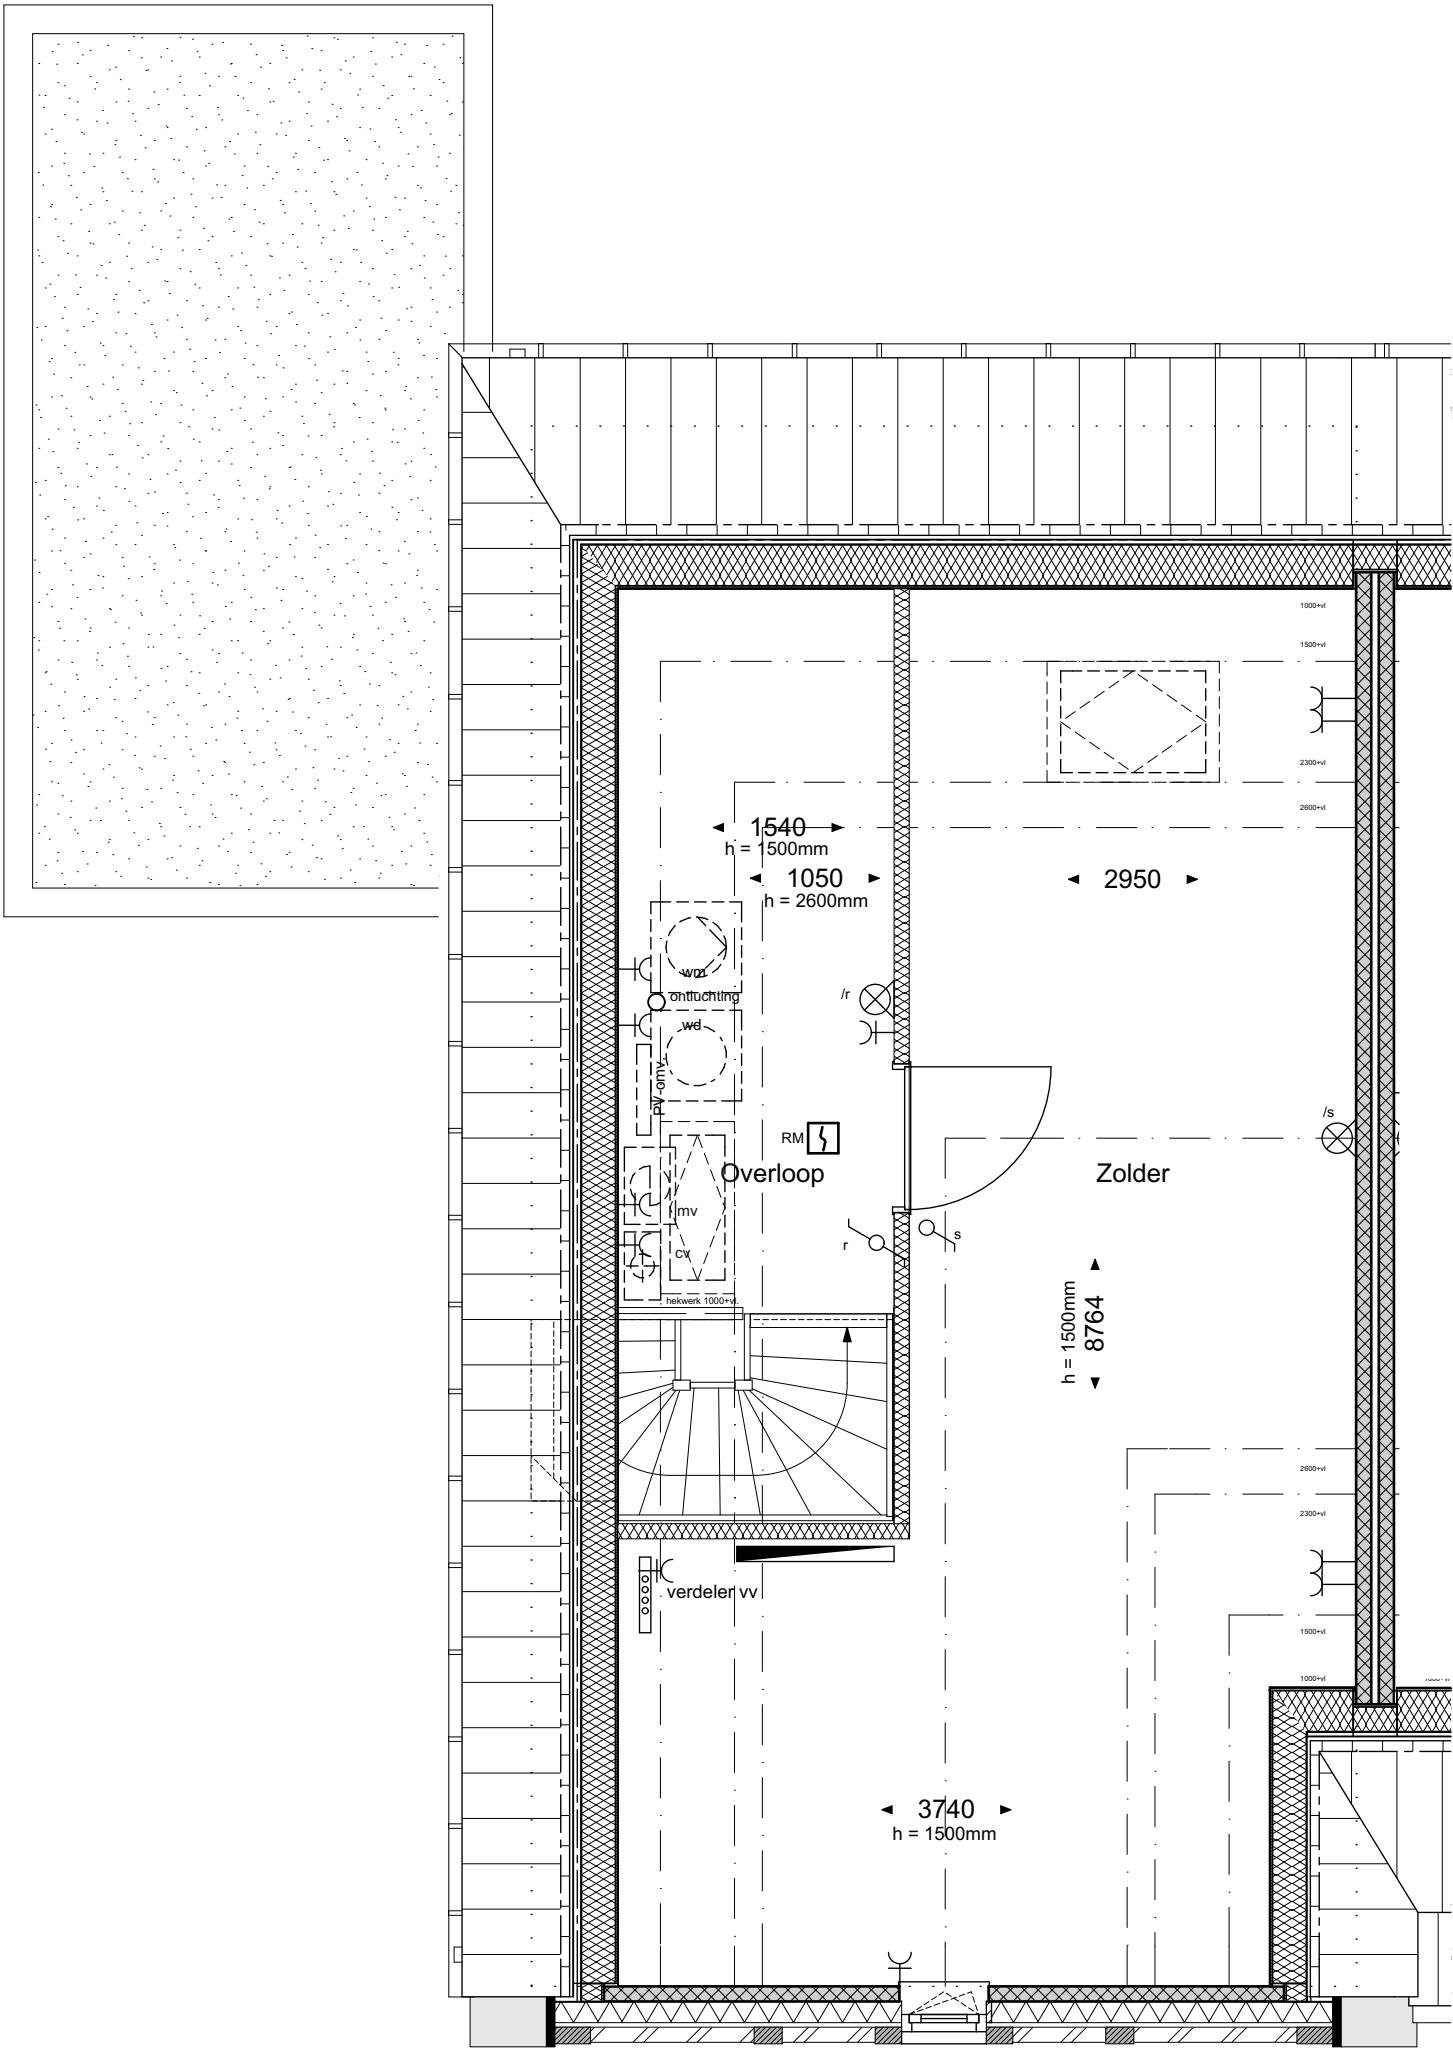


bouwnummer: 30, 34

geesink
weusten
architecten

T 026 443 6972
F 026 445 8832
E info@geesinkweusten.nl

project:	Harderweide fase 2 - Harderwijk		
onderdeel:	Tweekapper-TKpg Optie 03+04 2e Verdieping		
schaal:	1:100	datum:	01-05-2018
wijz. a:		wijz. c:	
wijz. b:		wijz. d:	
		status:	definitief
		project nr.:	16-1888 B
		tek. nr.:	VK - O1 TK V2

Optie 05: dakkapel

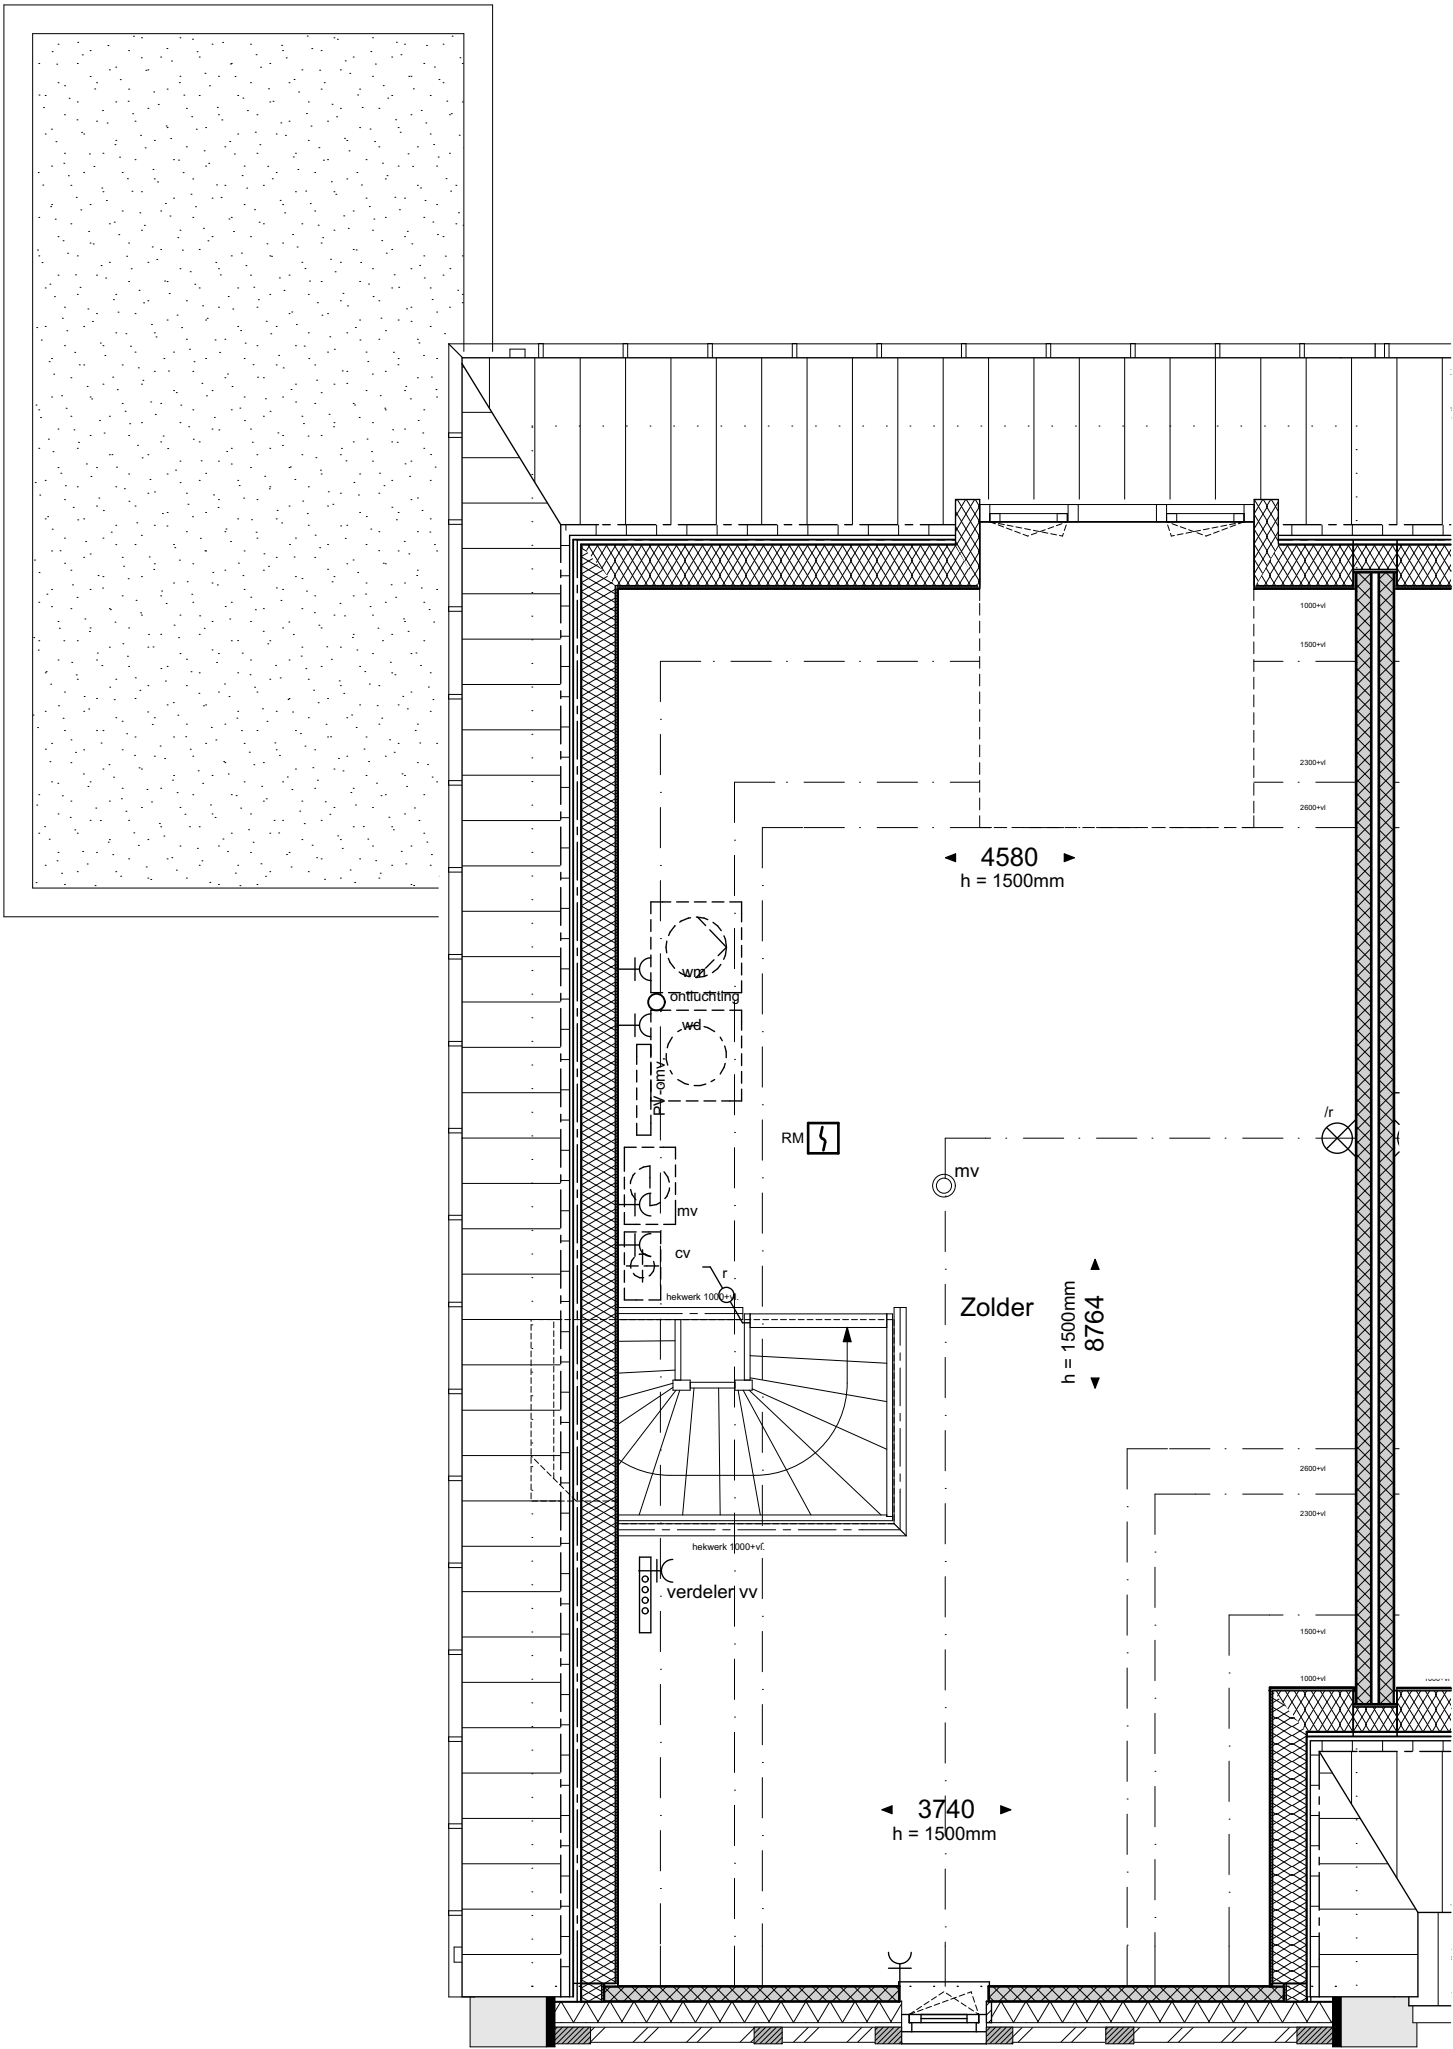


bouwnummer: 30, 34

geesink
weusten
architecten

T 026 443 6972
F 026 445 8832
E info@geesinkweusten.nl

project:	Harderweide fase 2 - Harderwijk		
onderdeel:	Tweekapper-TKpg Optie 05 2e Verdieping		
schaal:	1:100	datum:	01-05-2018
wijz. a:		wijz. c:	
wijz. b:		wijz. d:	
		status:	definitief
		project nr.:	16-1888 B
		tek. nr.:	VK - O2 TK V2

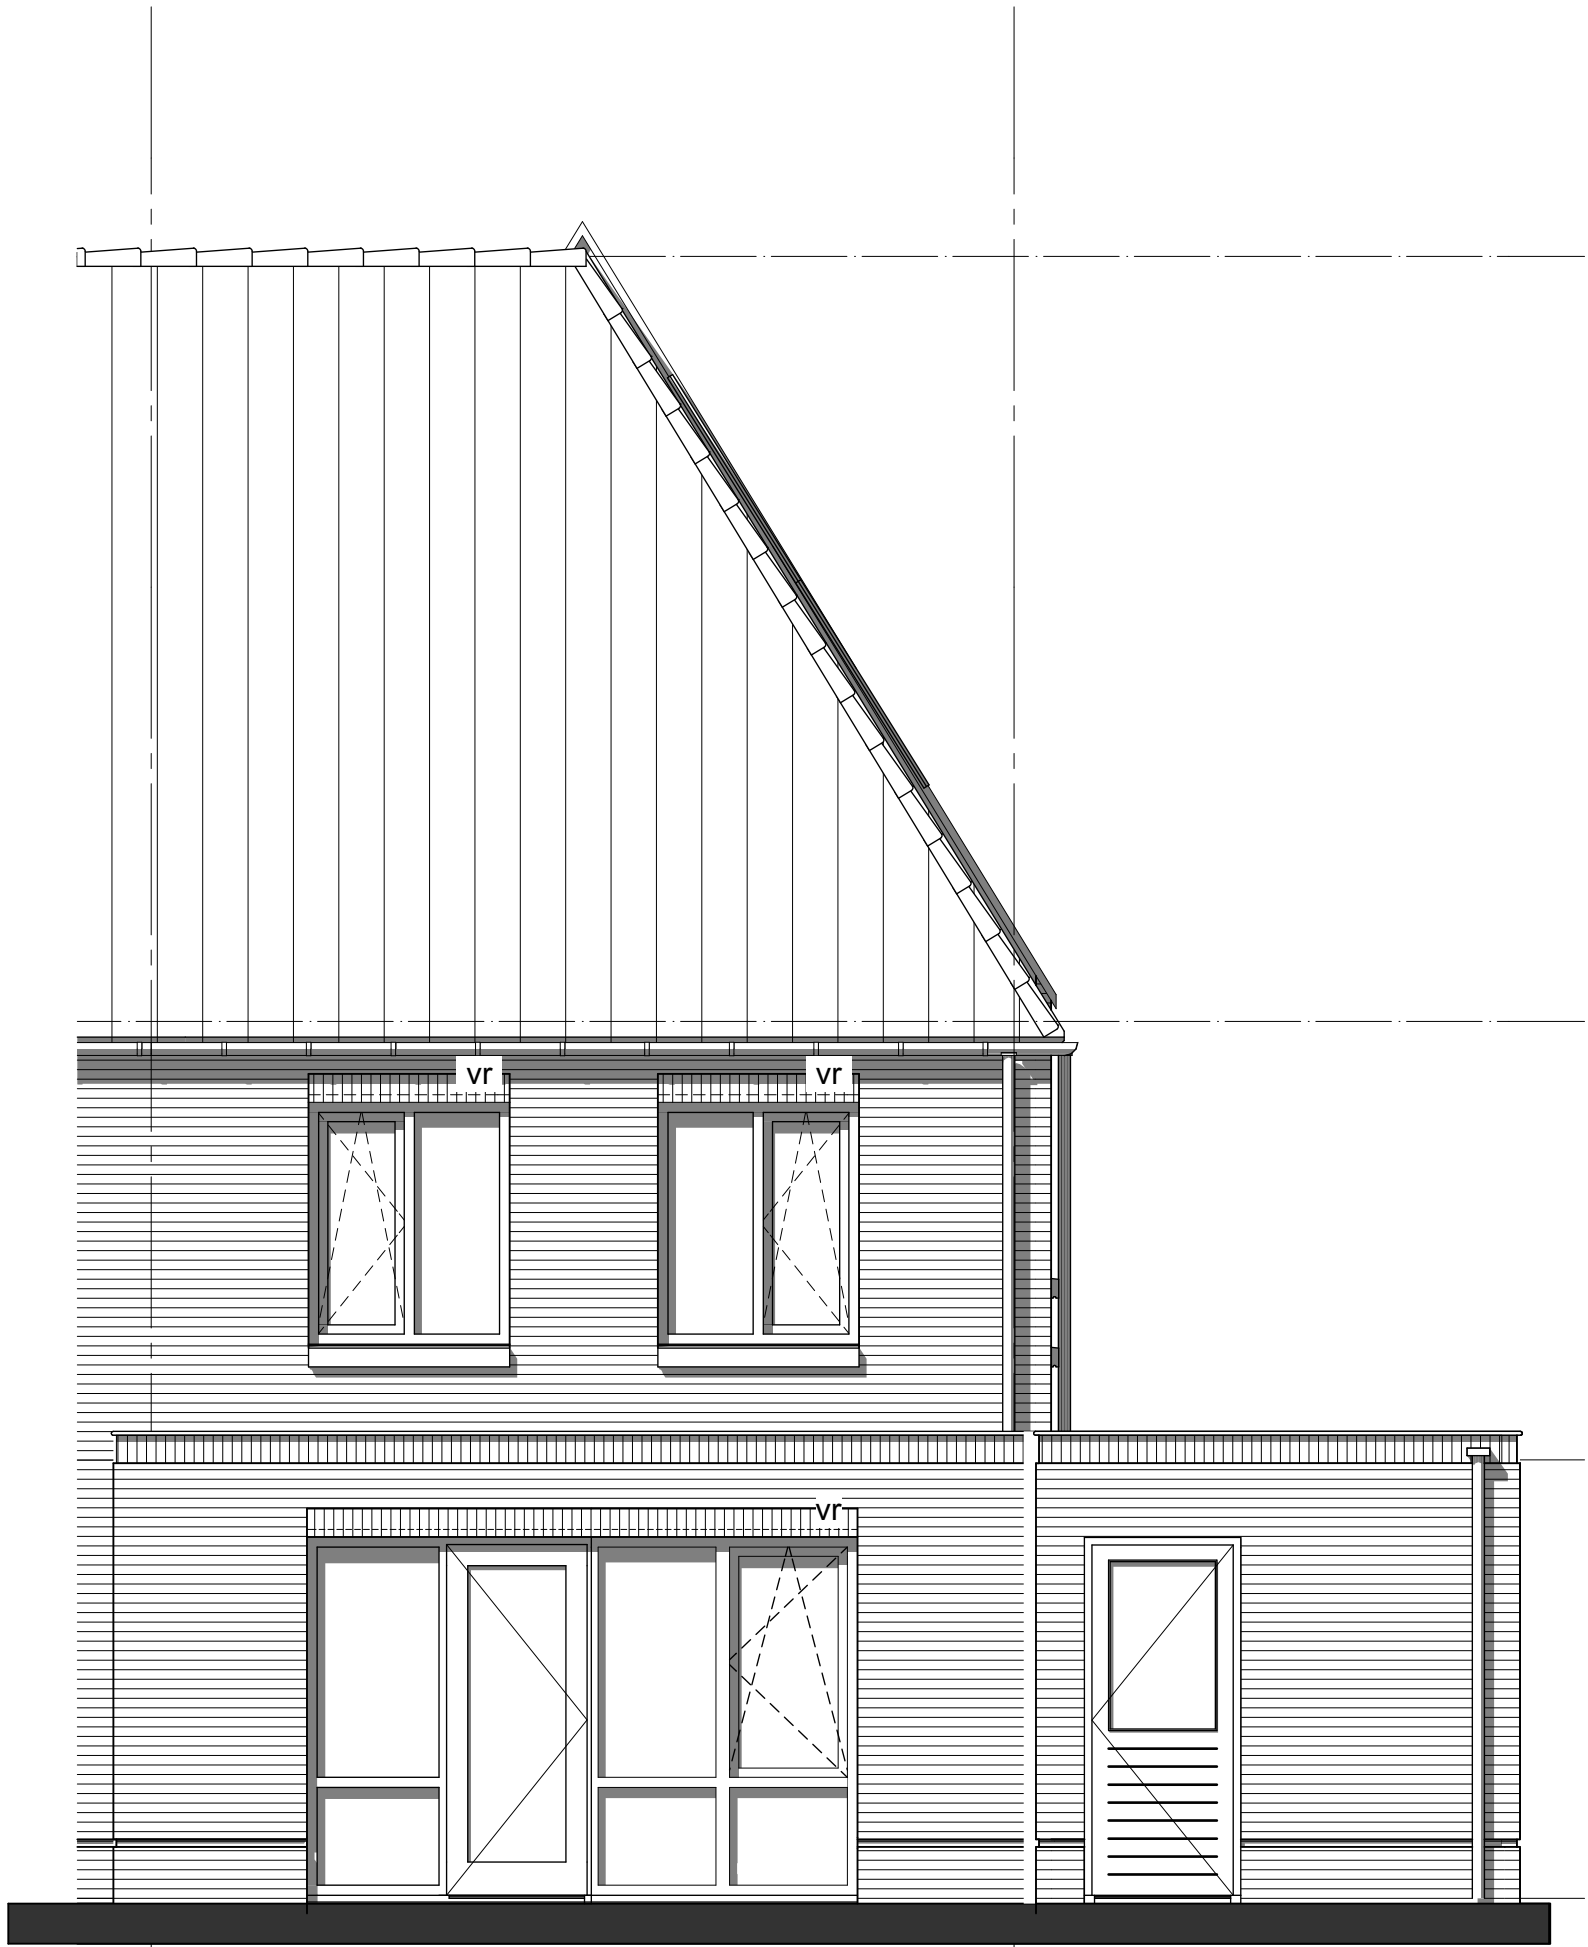

Optie 01: uitbouw 1200

bouwnummer: 30, 34

geesink
weusten
architecten

T 026 443 6972
F 026 445 8832
E info@geesinkweusten.nl


project: Harderweide fase 2 - Harderwijk

onderdeel: Tweekapper-TKpg Optie 01 Achtergevel

schaal: 1:100 datum: 01-05-2018 status: definitief

wijz. a: wijz. c: project nr.: 16-1888 B

wijz. b: wijz. d: tek. nr.: VK - 01 TK AG

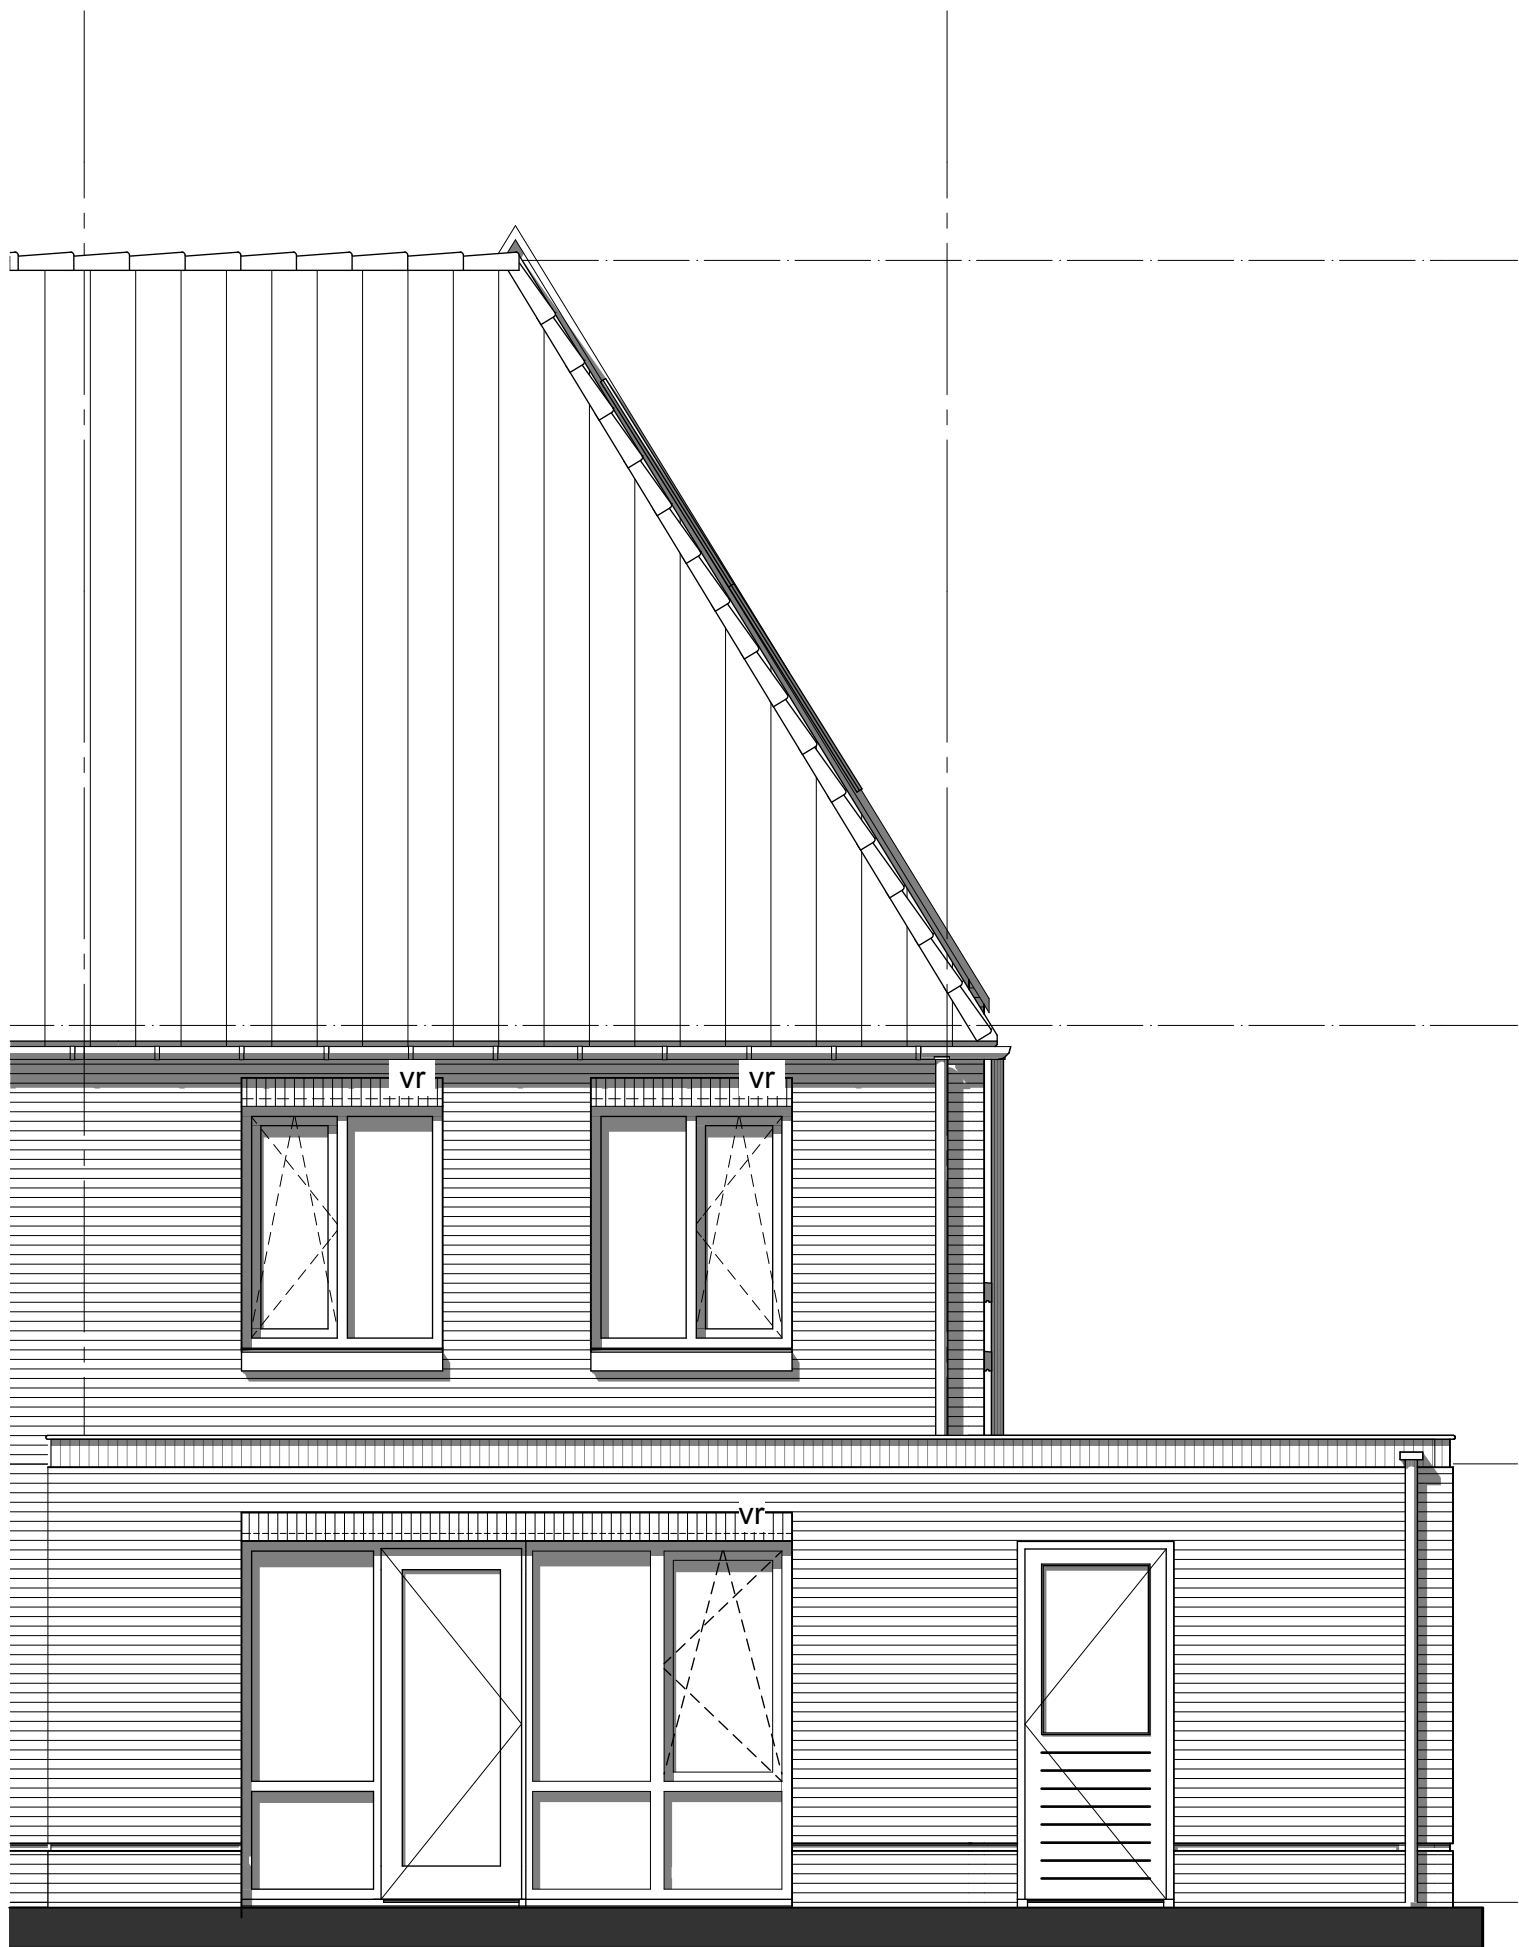

Optie 02: uitbouw 2400

bouwnummer: 30, 34

geesink
weusten
architecten

T 026 443 6972
F 026 445 8832
E info@geesinkweusten.nl

project:	Harderweide fase 2 - Harderwijk		
onderdeel:	Tweekapper-TKpg Optie 02 Achtergevel		
schaal:	1:100	datum:	01-05-2018
wijz. a:		wijz. c:	
wijz. b:		wijz. d:	
		status:	definitief
		project nr.:	16-1888 B
		tek. nr.:	VK - 02 TK AG

Optie 04A: dakraam
Optie 06: dubbele deur




bouwnummer: 30, 34

geesink
weusten
architecten

T 026 443 6972
F 026 445 8832
E info@geesinkweusten.nl

project:	Harderweide fase 2 - Harderwijk		
onderdeel:	Tweekapper-TKpg Optie 04+06 Achtergevel		
schaal:	1:100	datum:	01-05-2018
wijz. a:		wijz. c:	
wijz. b:		wijz. d:	
		status:	definitief
		project nr.:	16-1888 B
		tek. nr.:	VK - O3 TK AG

Optie 04A: dakraam

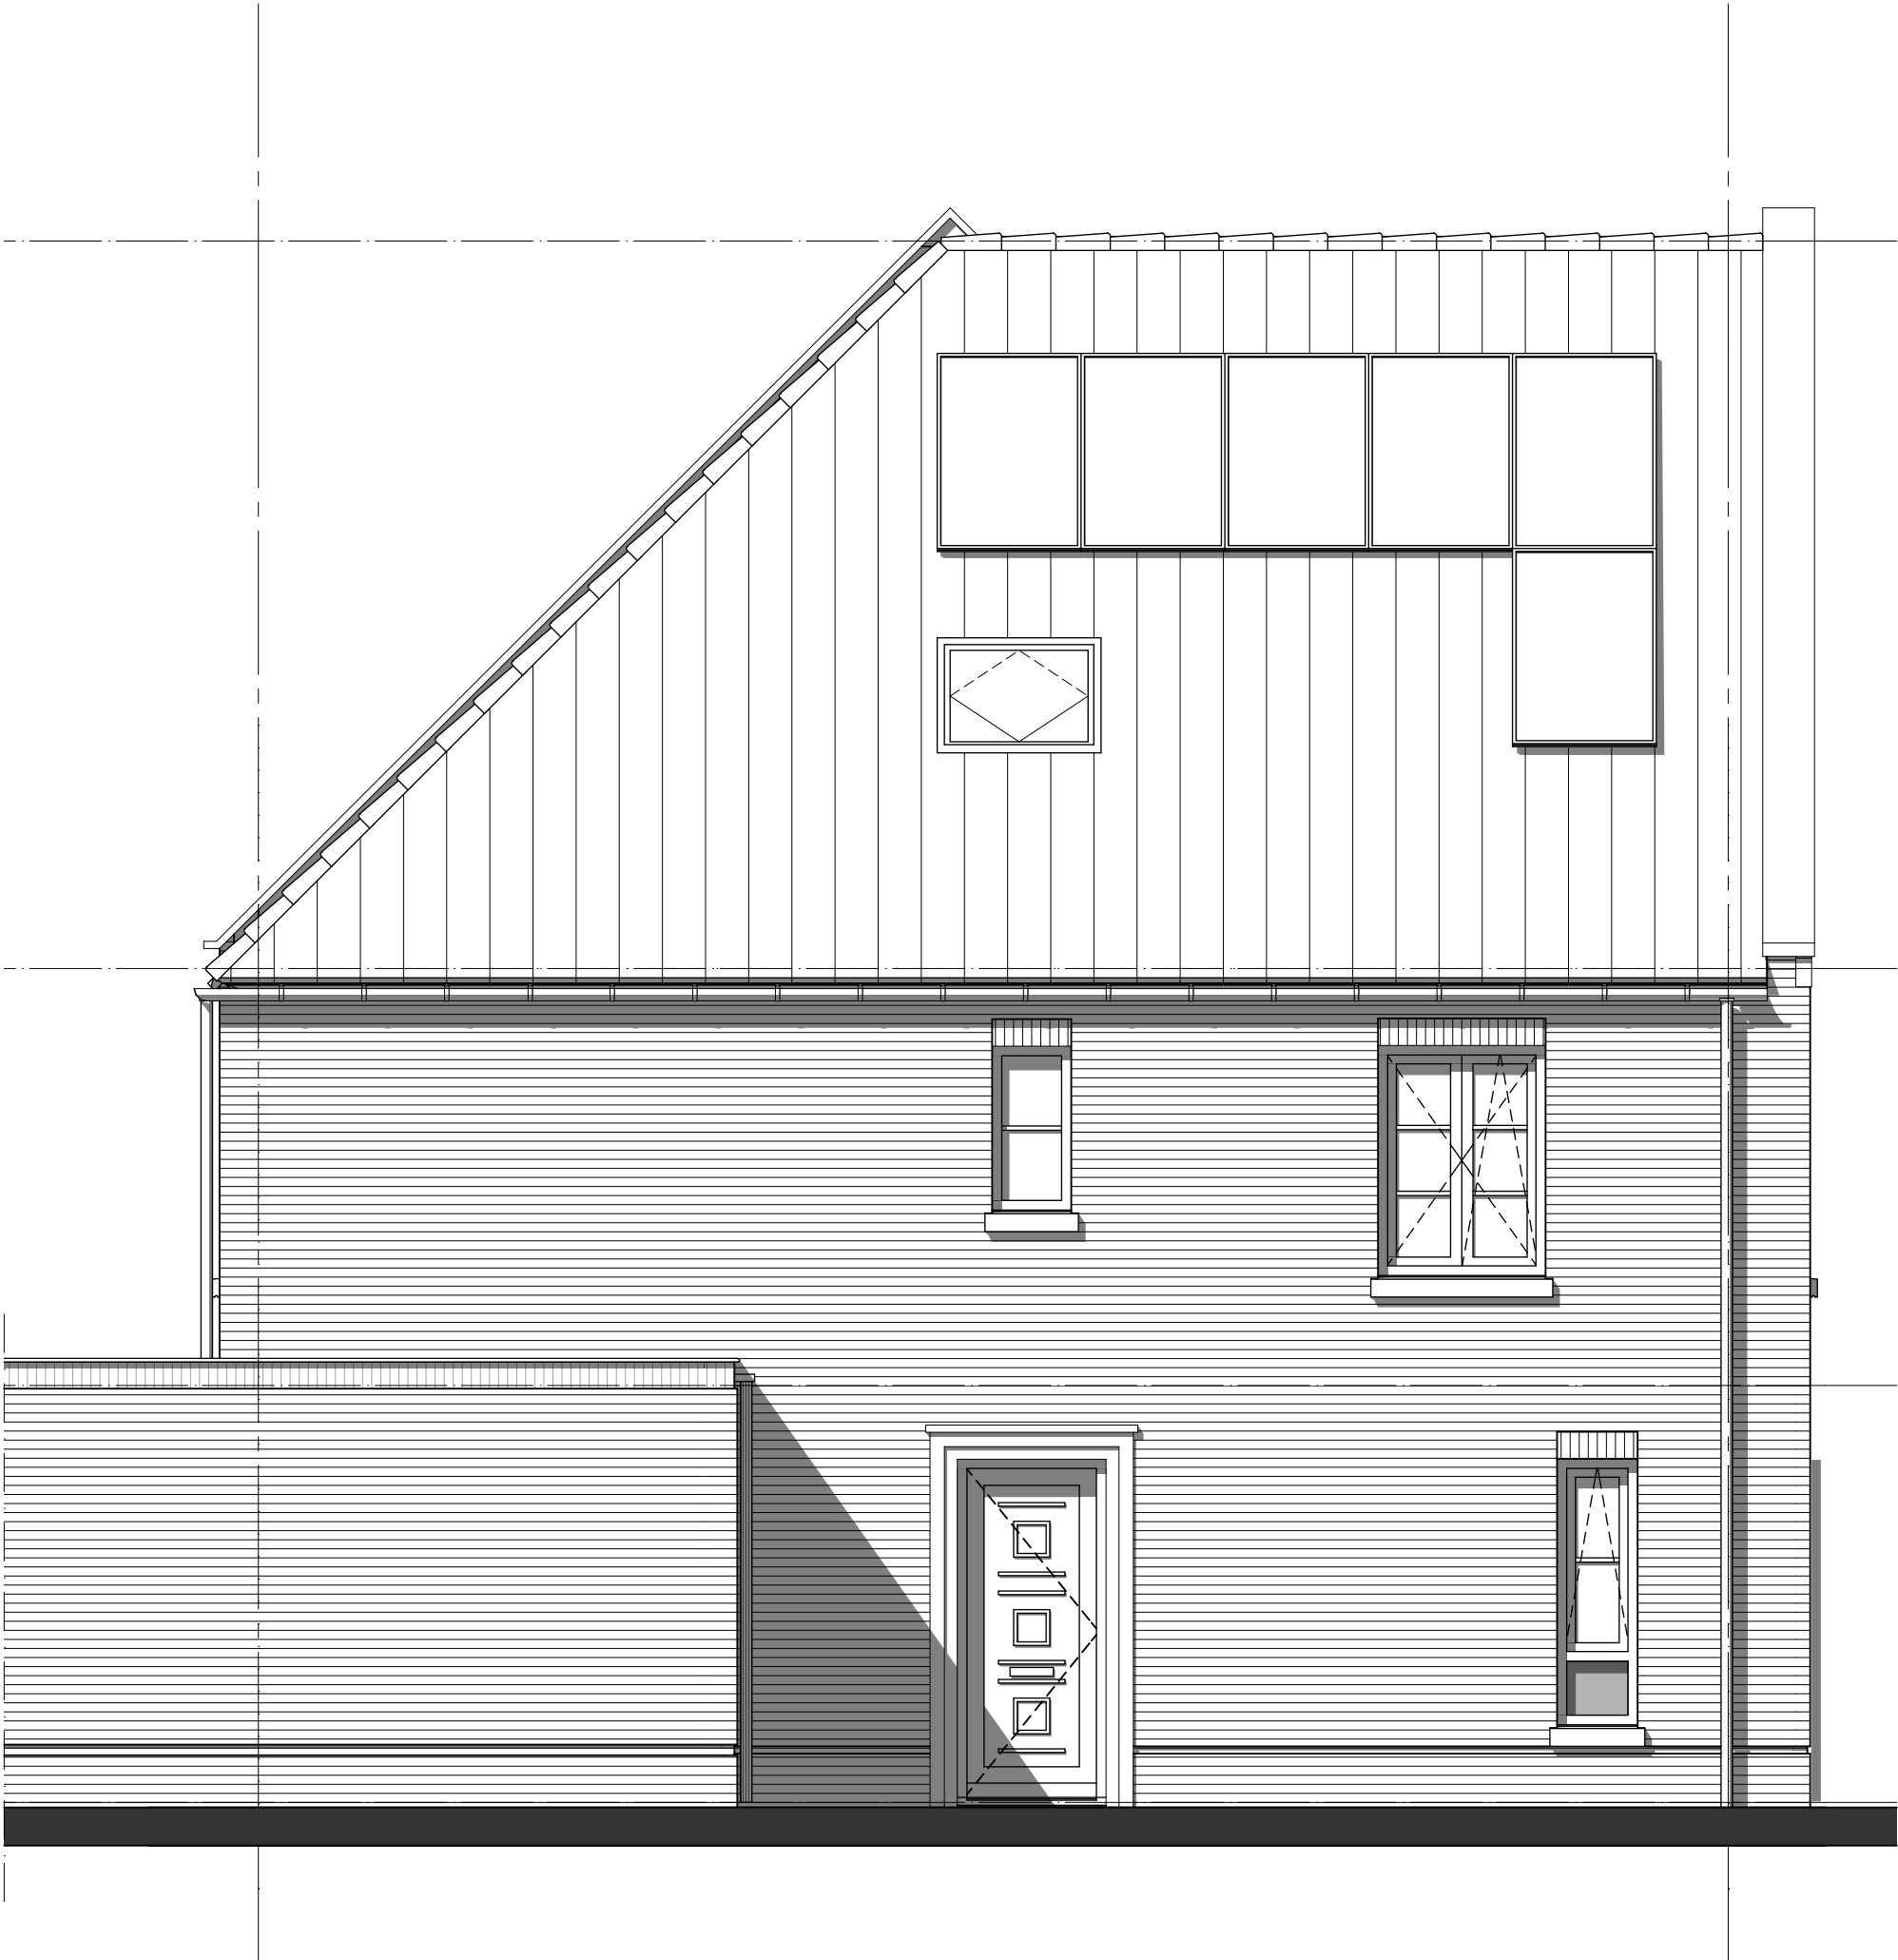

bouwnummer: 30, 34


geesink
weusten
architecten

T 026 443 6972
F 026 445 8832
E info@geesinkweusten.nl

project:	Harderweide fase 2 - Harderwijk		
onderdeel:	Tweekapper-TKpg Optie 04 Zijgevel		
schaal:	1:100	datum:	01-05-2018
wijz. a:		wijz. c:	
wijz. b:		wijz. d:	
		status:	definitief
		project nr.:	16-1888 B
		tek. nr.:	VK - 04 TK LG

Optie 08: isoleren berging

Optie 01: uitbouw 1200

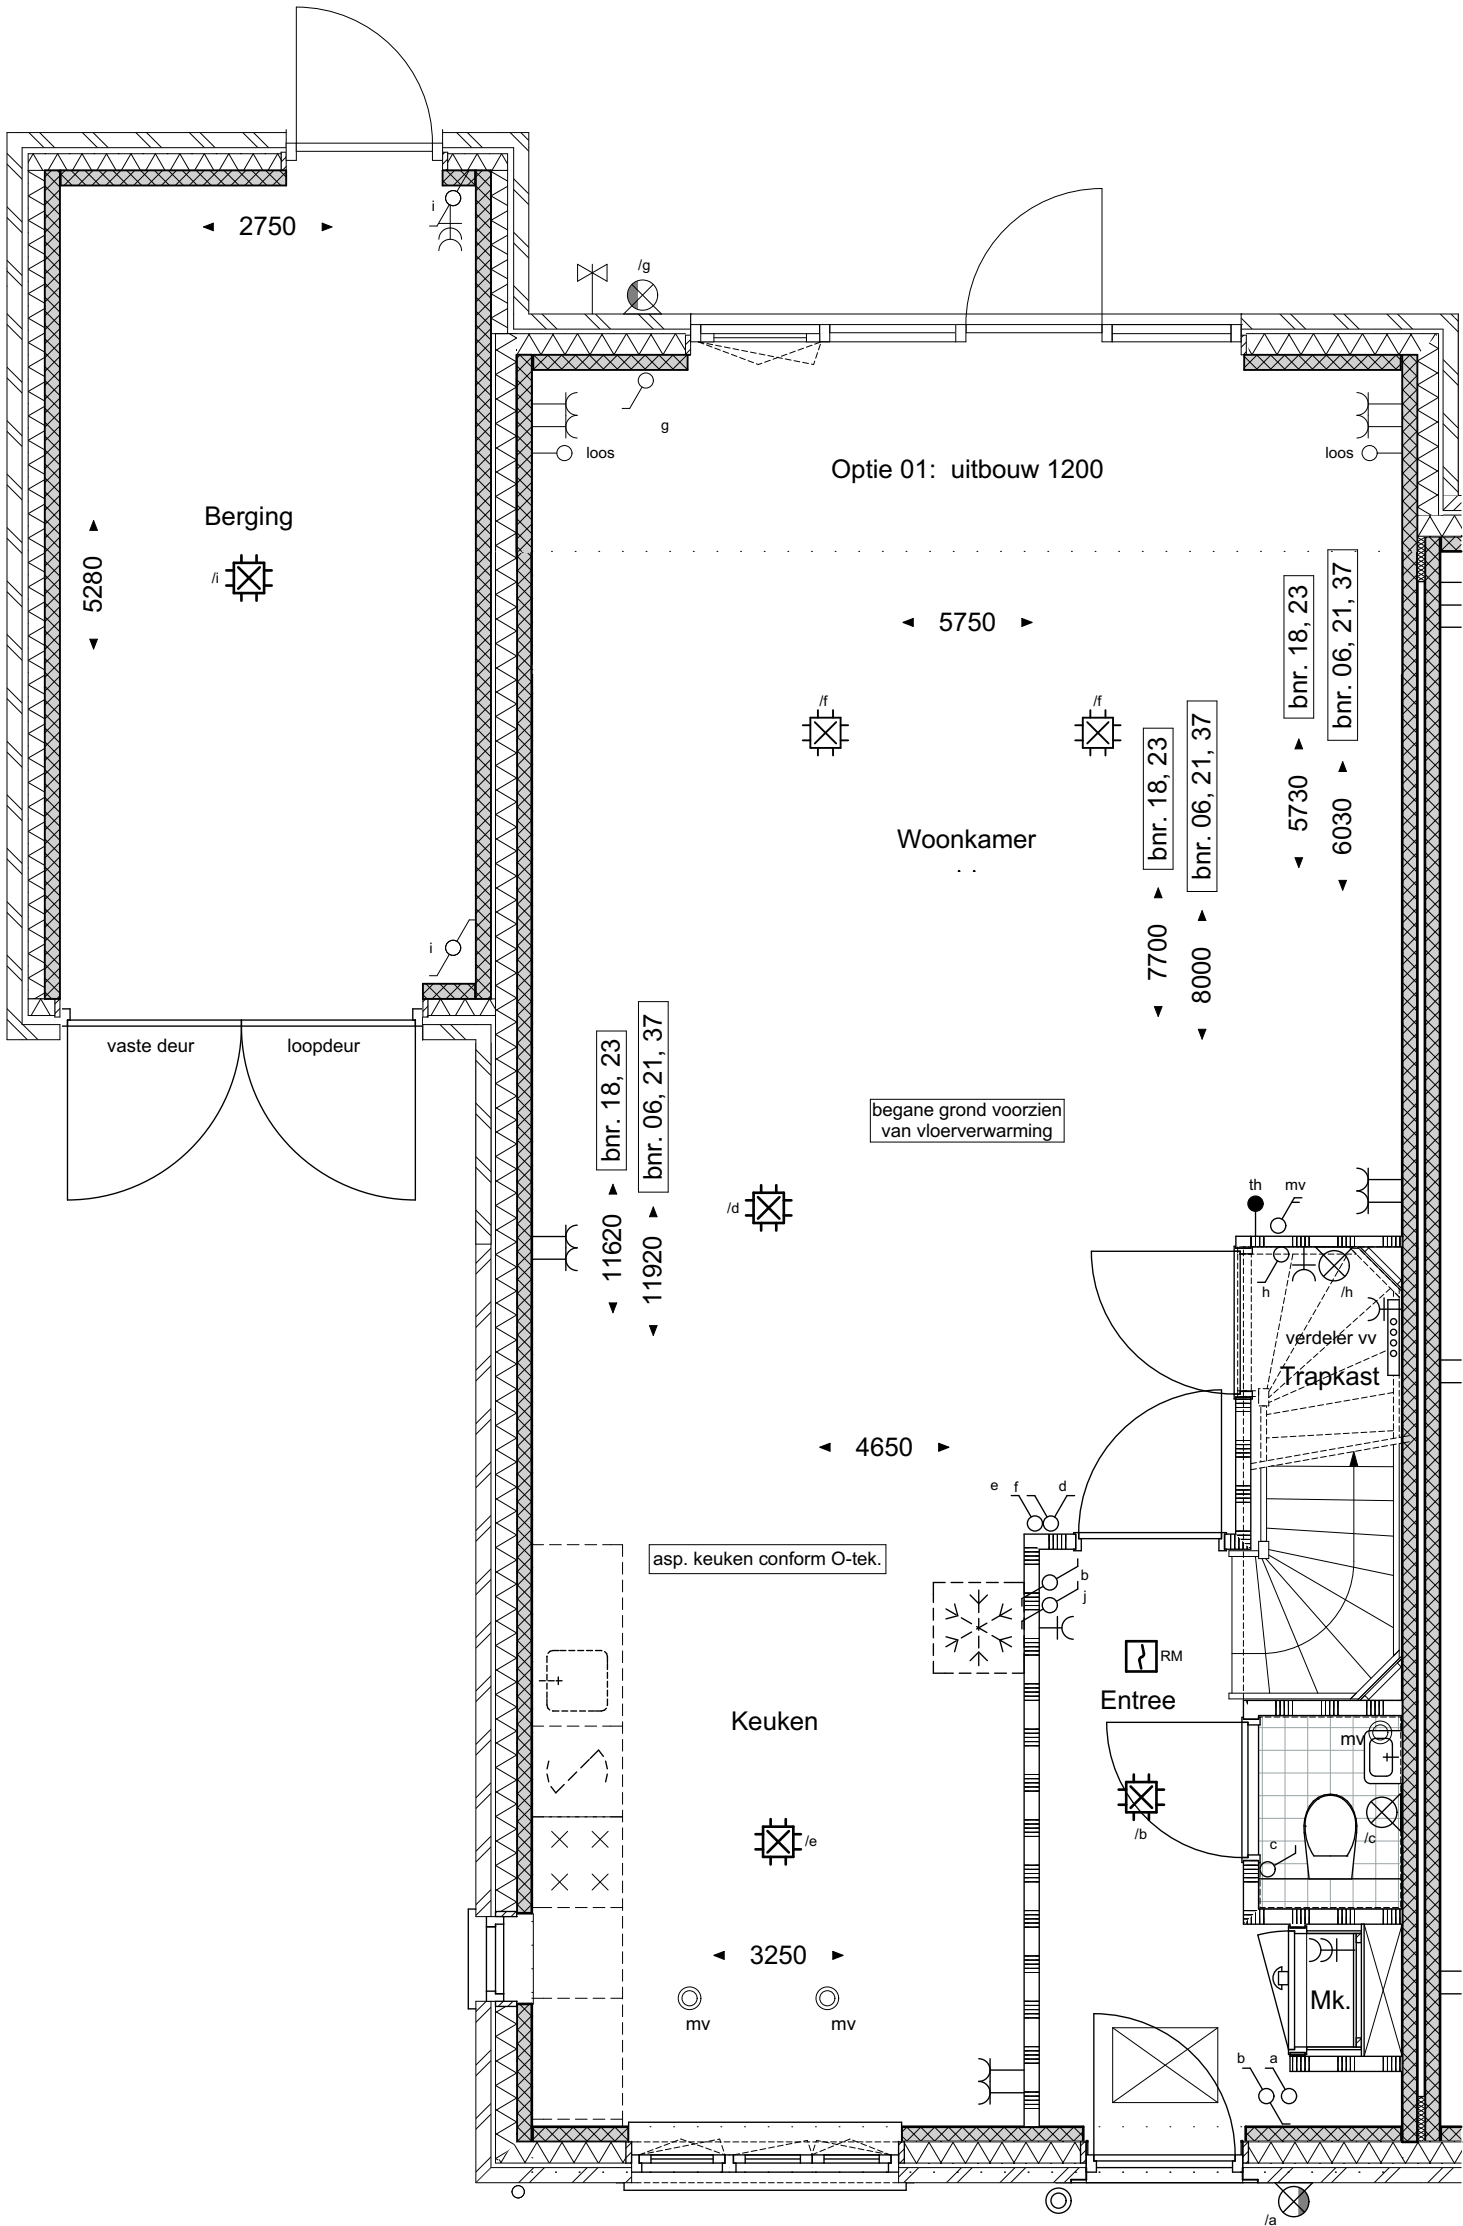

bouwnummer: 6, 18, 21, 23, 37


geesink
weusten
architecten

T 026 443 6972
F 026 445 8832
E info@geesinkweusten.nl

project:	Harderweide fase 2 - Harderwijk		
onderdeel:	Tweekapper-TKg_v Optie 01+08 Begane grond		
schaal:	1:50	datum:	01-05-2018
wijz. a:		wijz. c:	
wijz. b:		wijz. d:	
		status:	definitief
		project nr.:	16-1888 B
		tek. nr.:	VK - O1a TK V0

Optie 01: uitbouw 1200
Optie 12: trapkast

Optie 08: isoleren berging

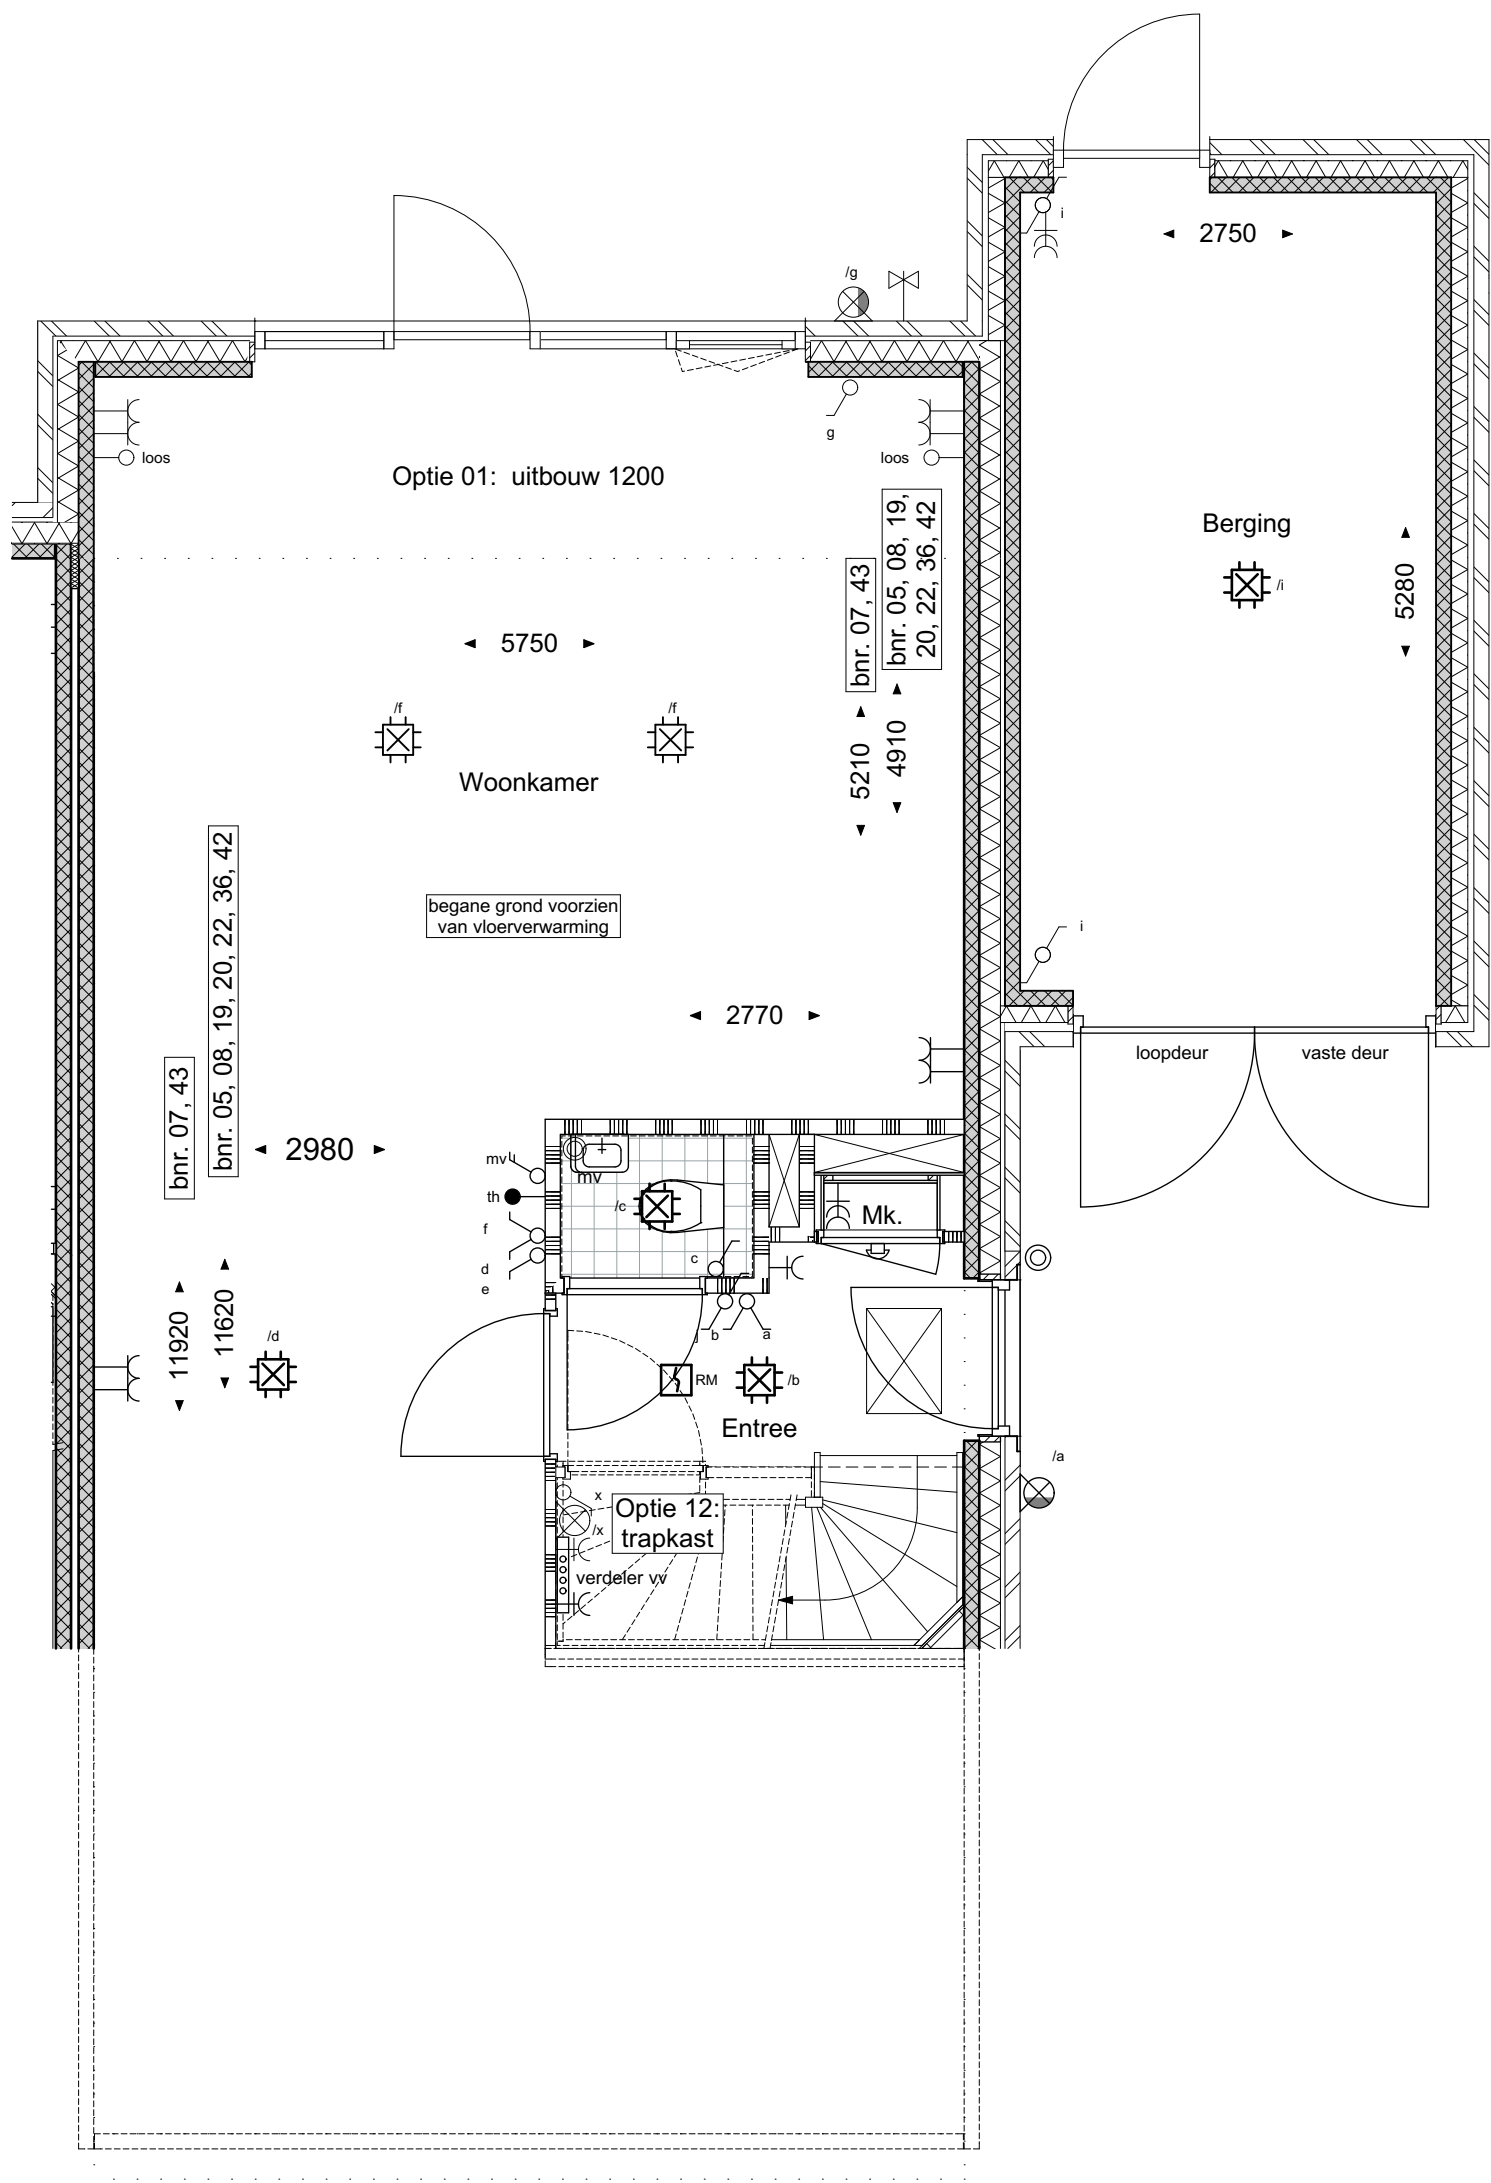

bouwnummer: 5, 7, 8, 19, 20, 22, 36, 42, 43

geesink
weusten
architecten


T 026 443 6972
F 026 445 8832
E info@geesinkweusten.nl

project:	Harderweide fase 2 - Harderwijk		
onderdeel:	Tweekapper-TKg_z Optie 01+08 Begane grond		
schaal:	1:50	datum:	01-05-2018
wijz. a:		wijz. c:	
wijz. b:		wijz. d:	
		status:	definitief
		project nr.:	16-1888 B
		tek. nr.:	VK - O1b TK V0

Optie 07: deur woonkamer & berging

Optie 02: uitbouw 2400

Optie 06: dubbele deur

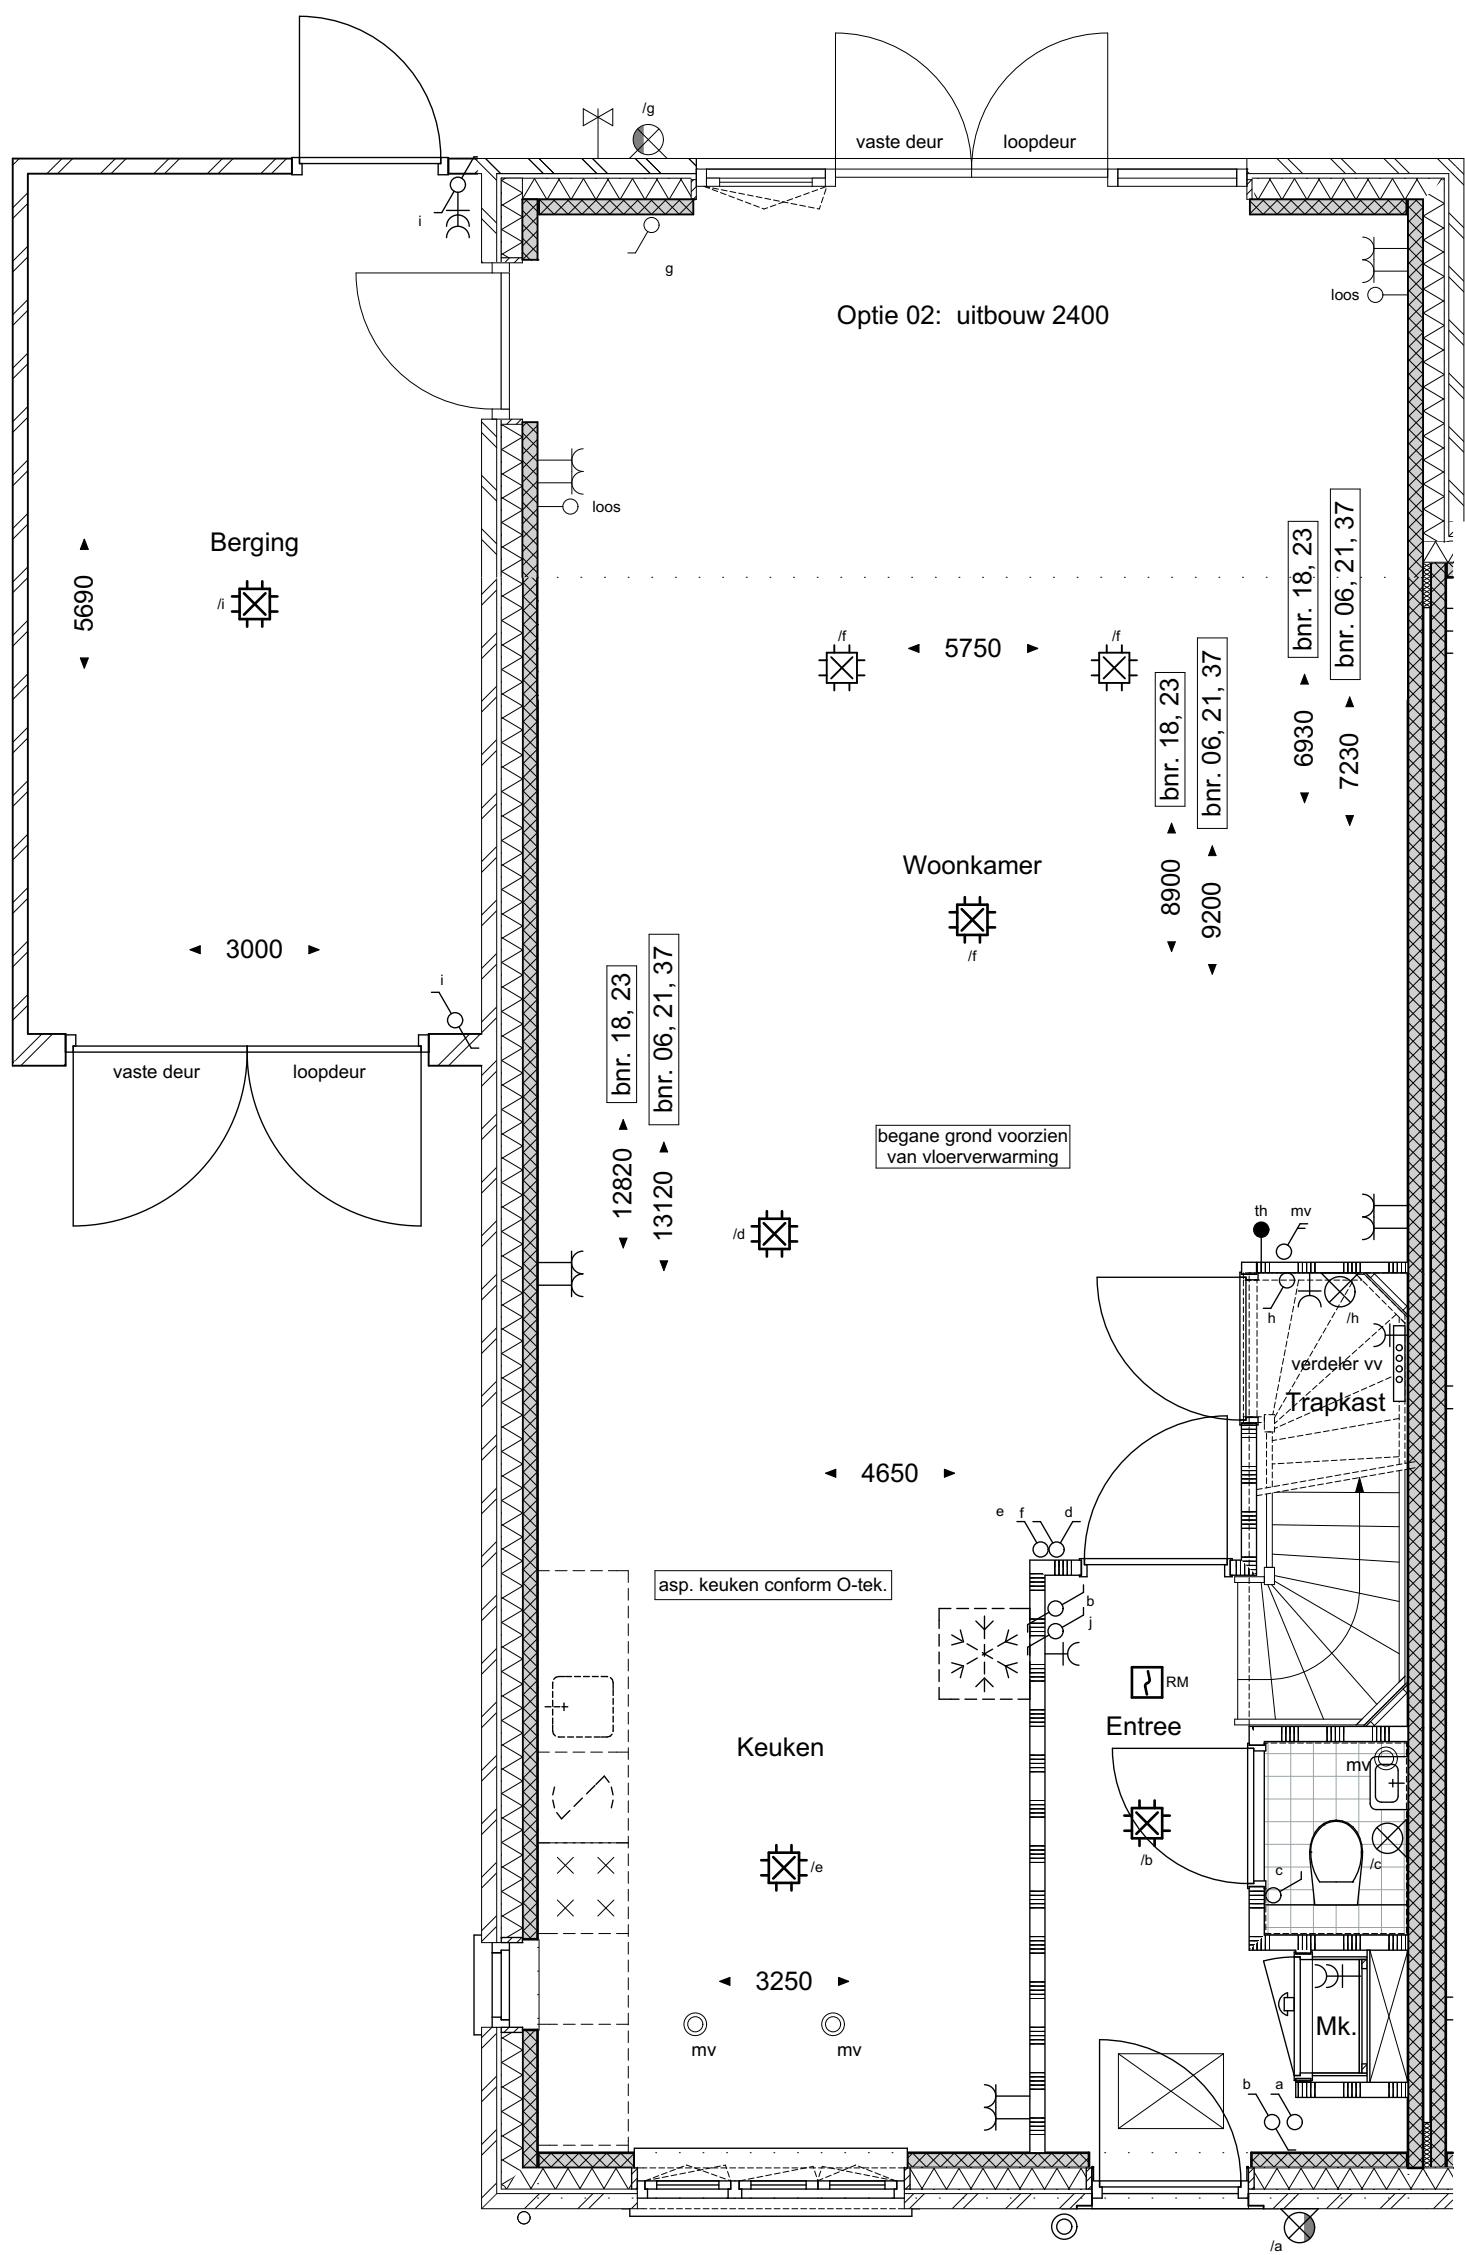

bouwnummer: 6, 18, 21, 23, 37


geesink
weusten
architecten

T 026 443 6972
F 026 445 8832
E info@geesinkweusten.nl

project:	Harderweide fase 2 - Harderwijk		
onderdeel:	Tweekapper-TKg_v Optie 02+06+07 Begane grond		
schaal:	1:50	datum:	01-05-2018
wijz. a:		wijz. c:	
wijz. b:		wijz. d:	
		status:	definitief
		project nr.:	16-1888 B
		tek. nr.:	VK - O2a TK V0

Optie 02: uitbouw 2400
Optie 06: dubbele deur

Optie 07: deur woonkamer & berging

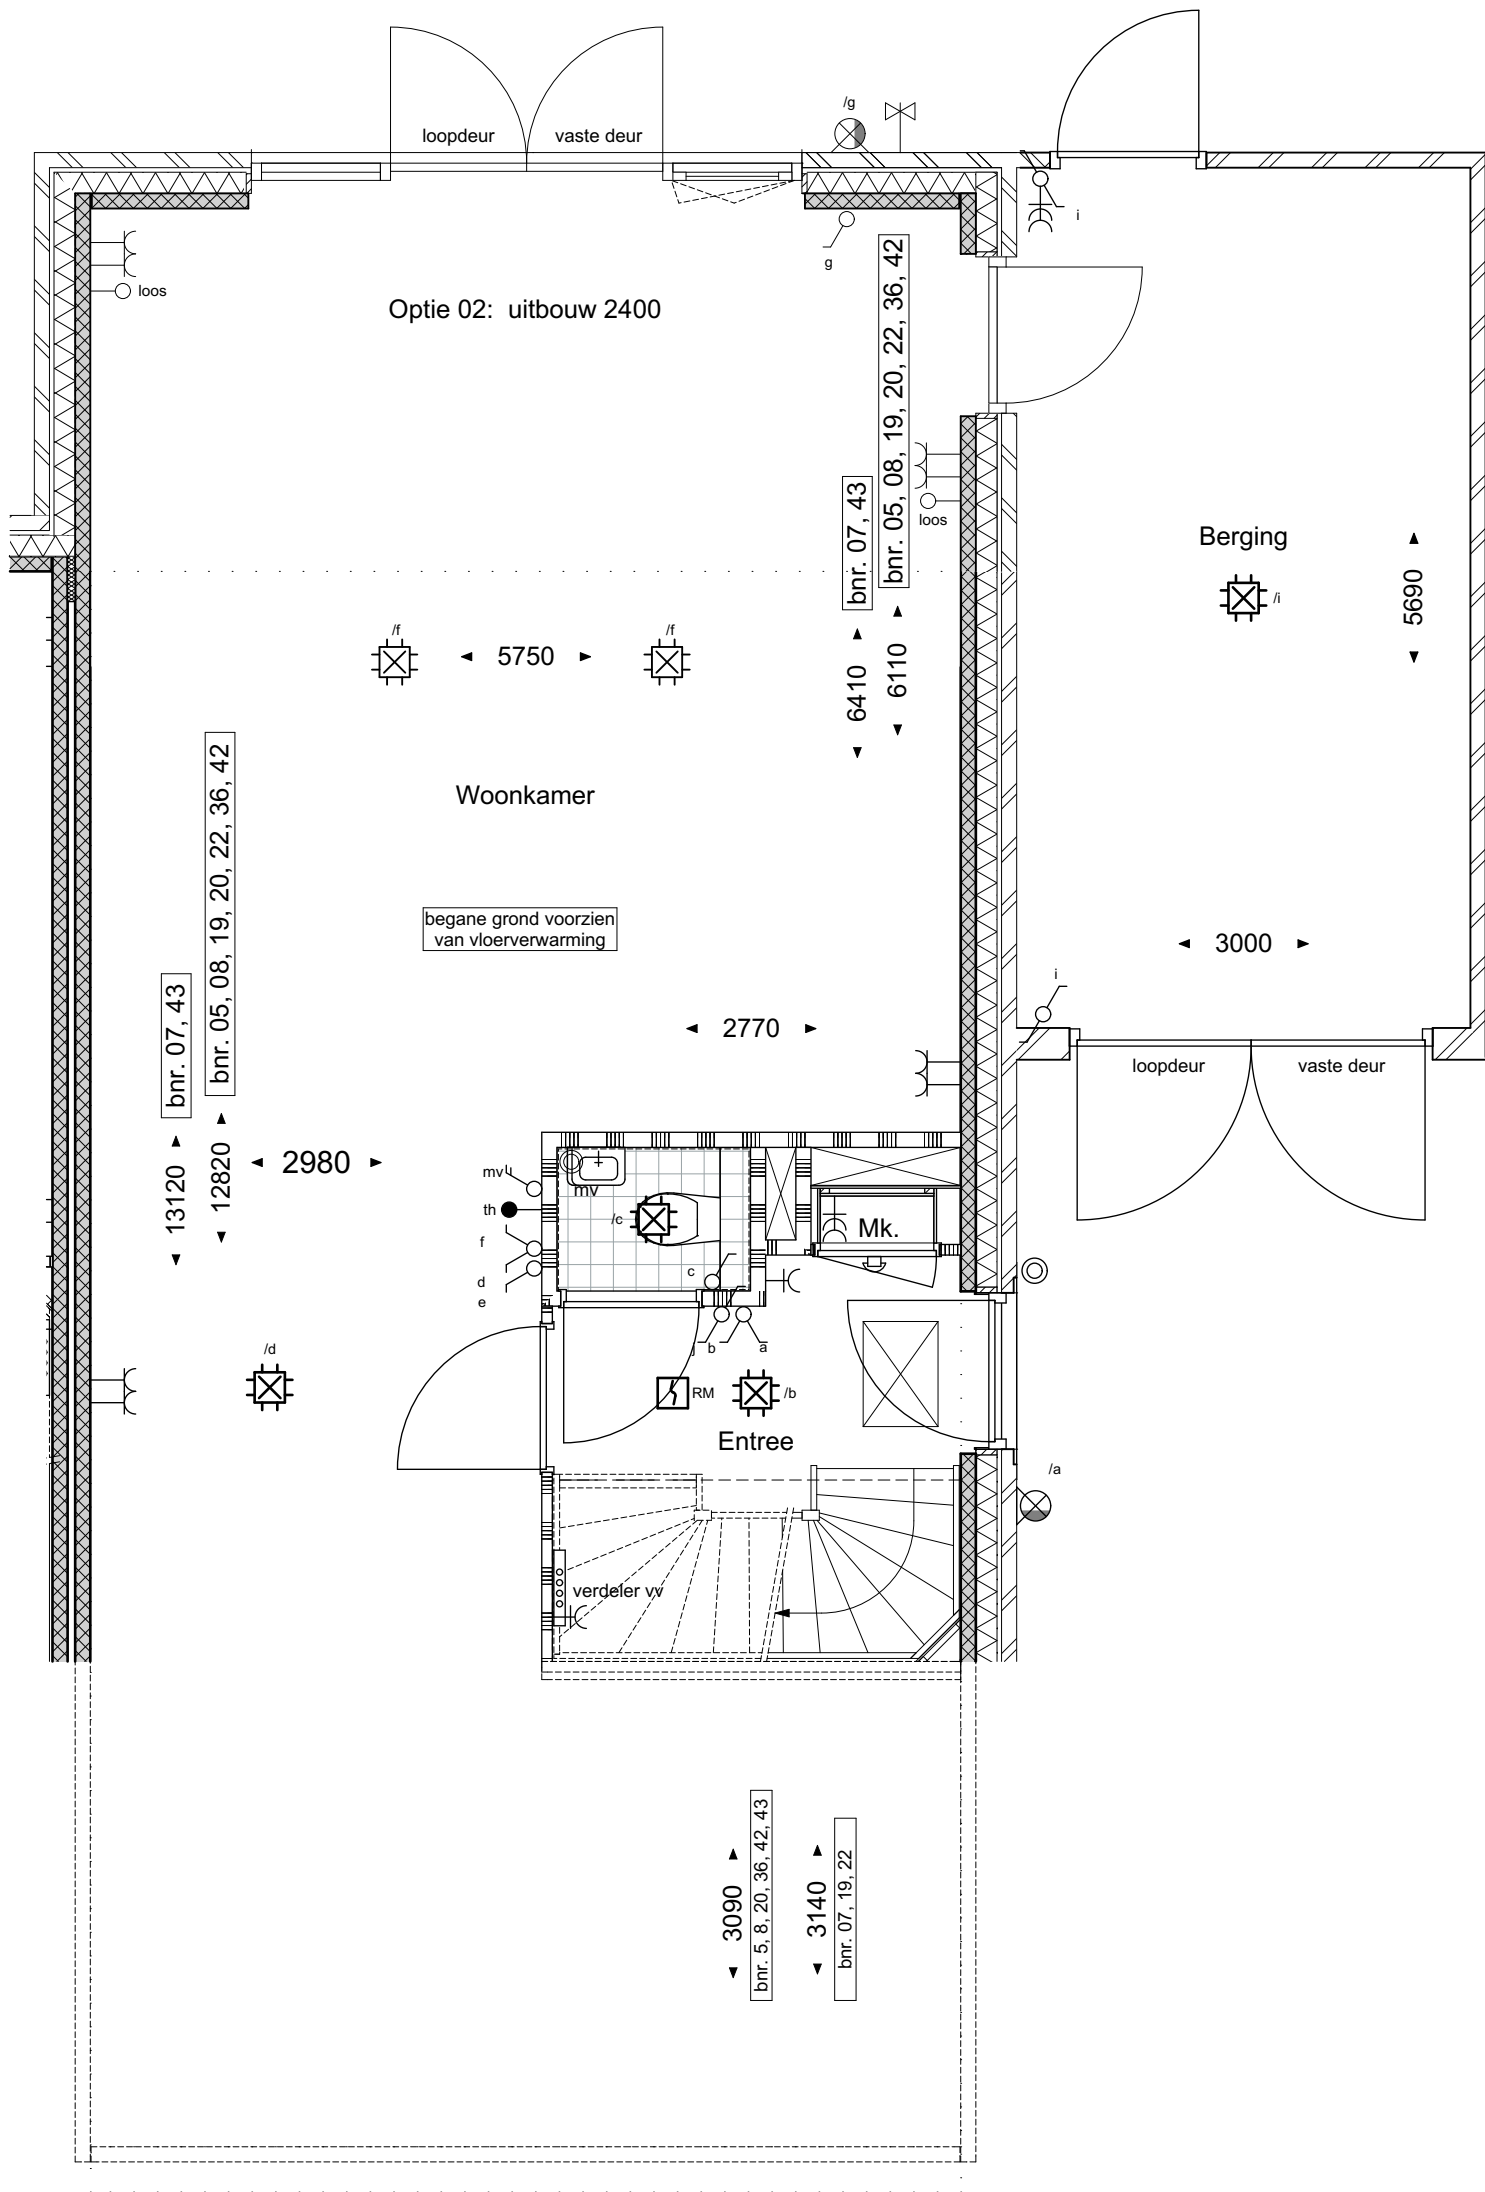


bouwnummer: 5, 7, 8, 19, 20, 22, 36, 42, 43

geesink
weusten
architecten

T 026 443 6972
F 026 445 8832
E info@geesinkweusten.nl

project:	Harderweide fase 2 - Harderwijk		
onderdeel:	Tweekapper-TKg_z Optie 02+06+07 Begane grond		
schaal:	1:50	datum:	01-05-2018
wijz. a:		wijz. c:	
wijz. b:		wijz. d:	
		status:	definitief
		project nr.:	16-1888 B
		tek. nr.:	VK - O2b TK V0

Optie 03A: zolderindeling
Optie 04: dakramen

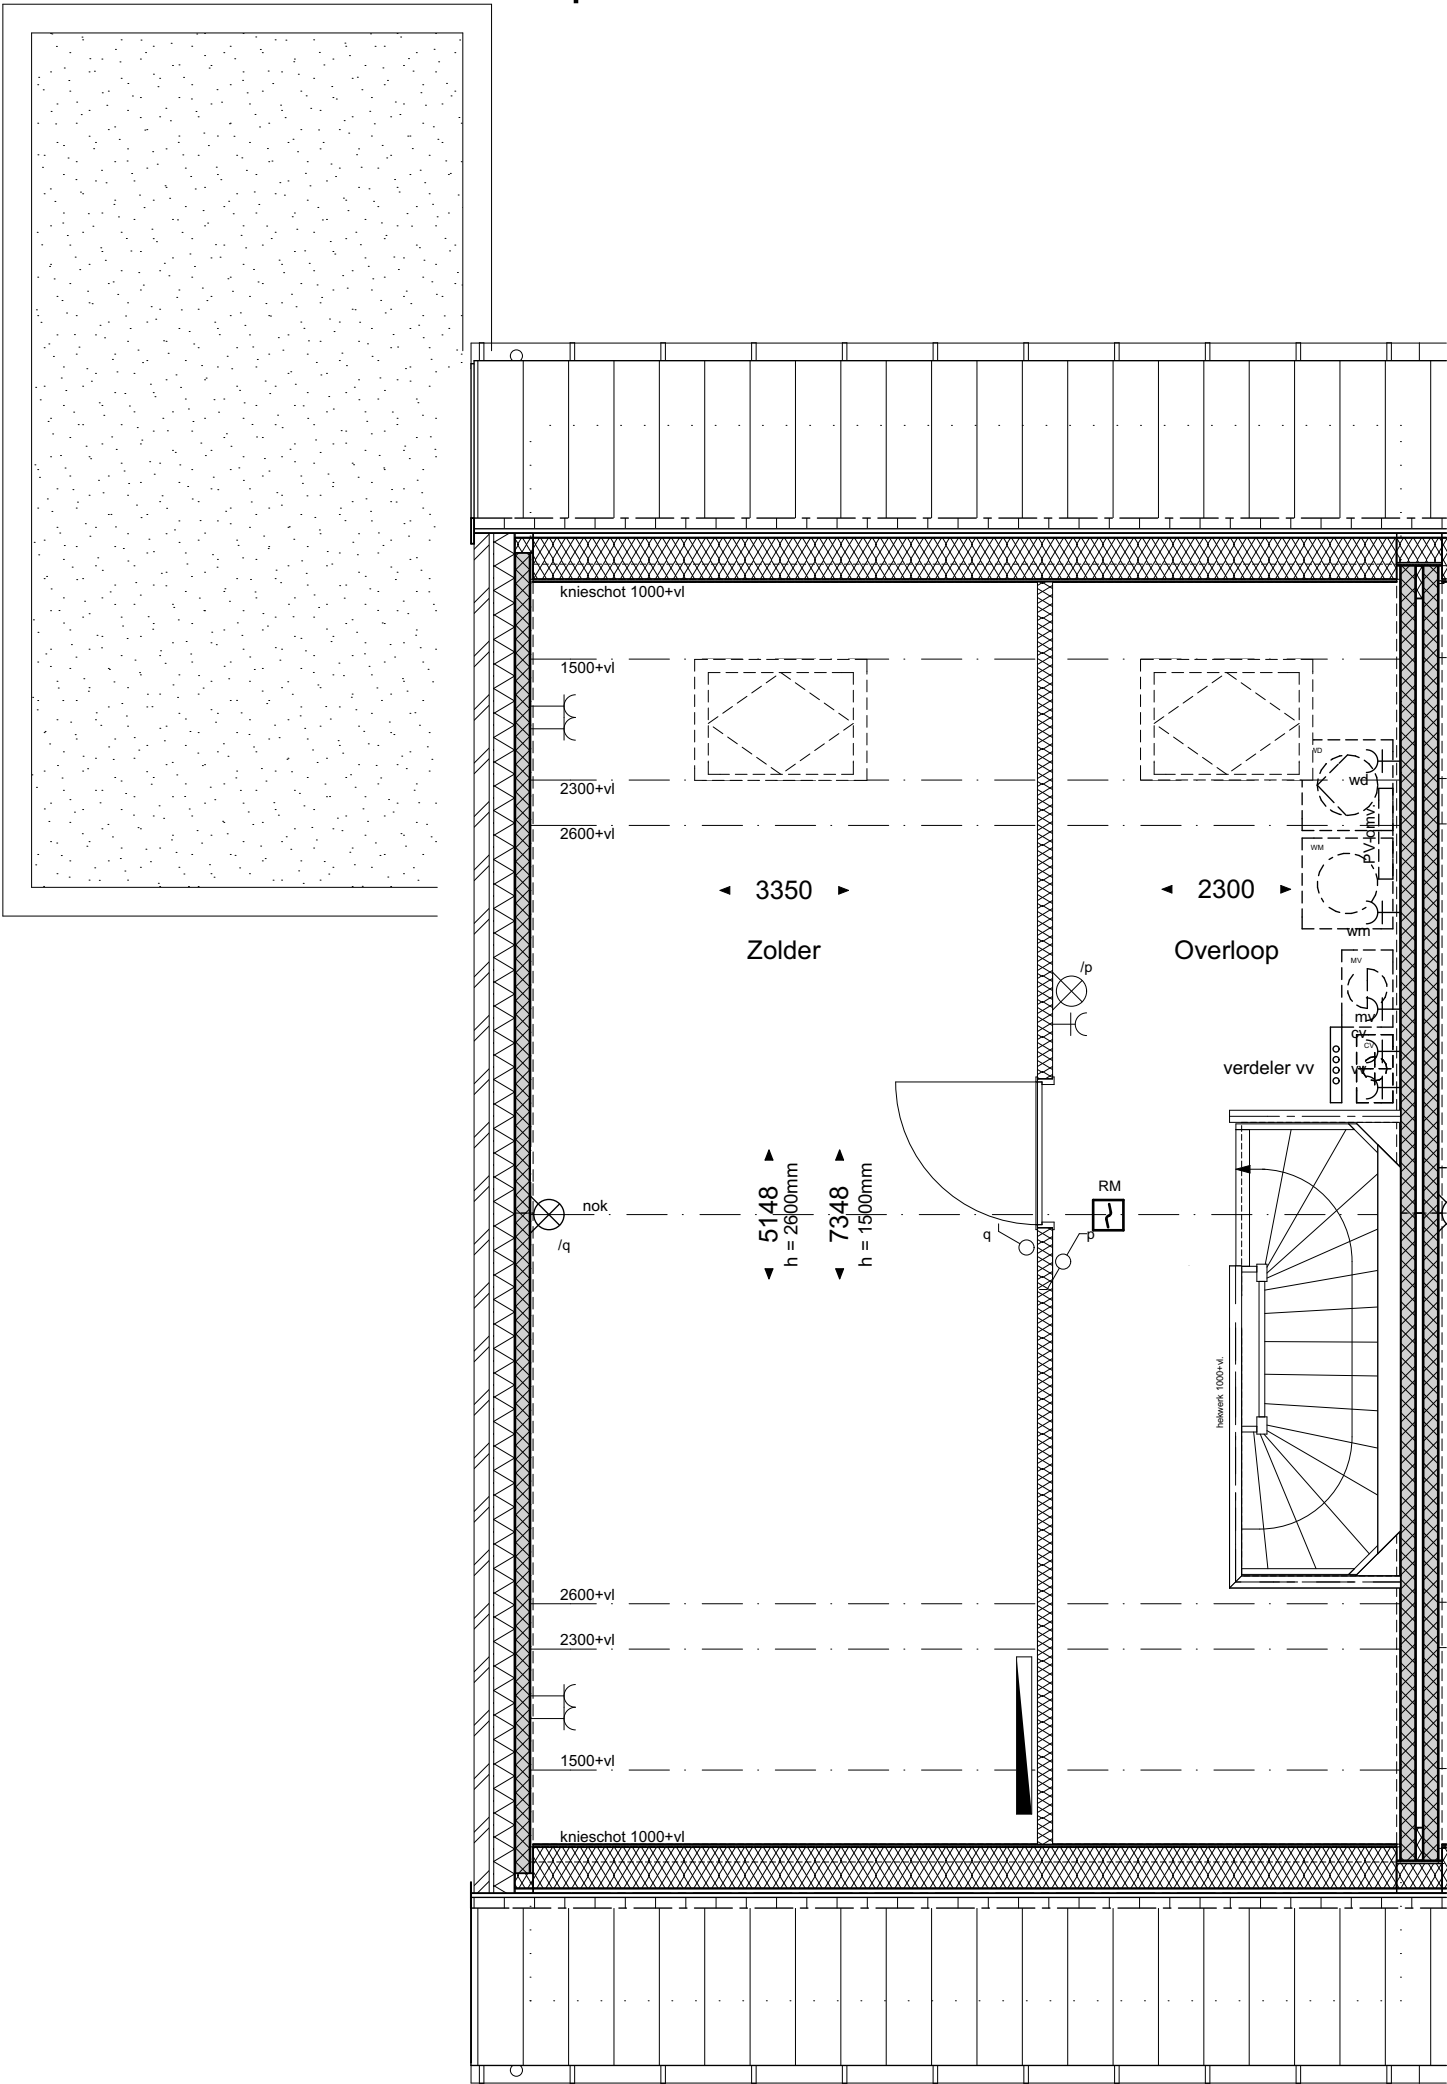


bouwnummer: 18, 23

geesink
weusten
architecten

T 026 443 6972
F 026 445 8832
E info@geesinkweusten.nl

project:	Harderweide fase 2 - Harderwijk		
onderdeel:	Tweekapper-TKg_v Optie 03+04 2e Verdieping		
schaal:	1:50	datum:	01-05-2018
wijz. a:		wijz. c:	
wijz. b:		wijz. d:	
		status:	definitief
		project nr.:	16-1888 B
		tek. nr.:	VK - O3a TK V2


Optie 04: dakramen

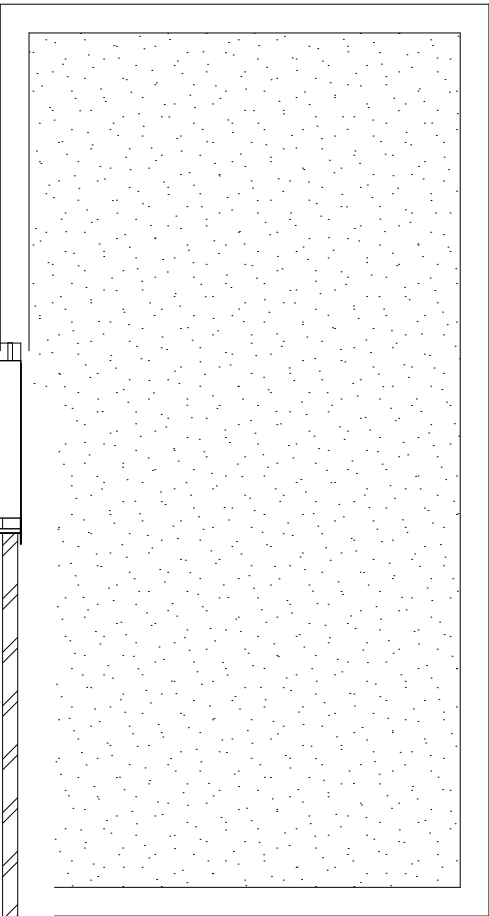

geesink
weusten
architecten

wijz. b: wijz. d: tek. nr.: VK - O3b TK V2

Optie 05: dakkapel

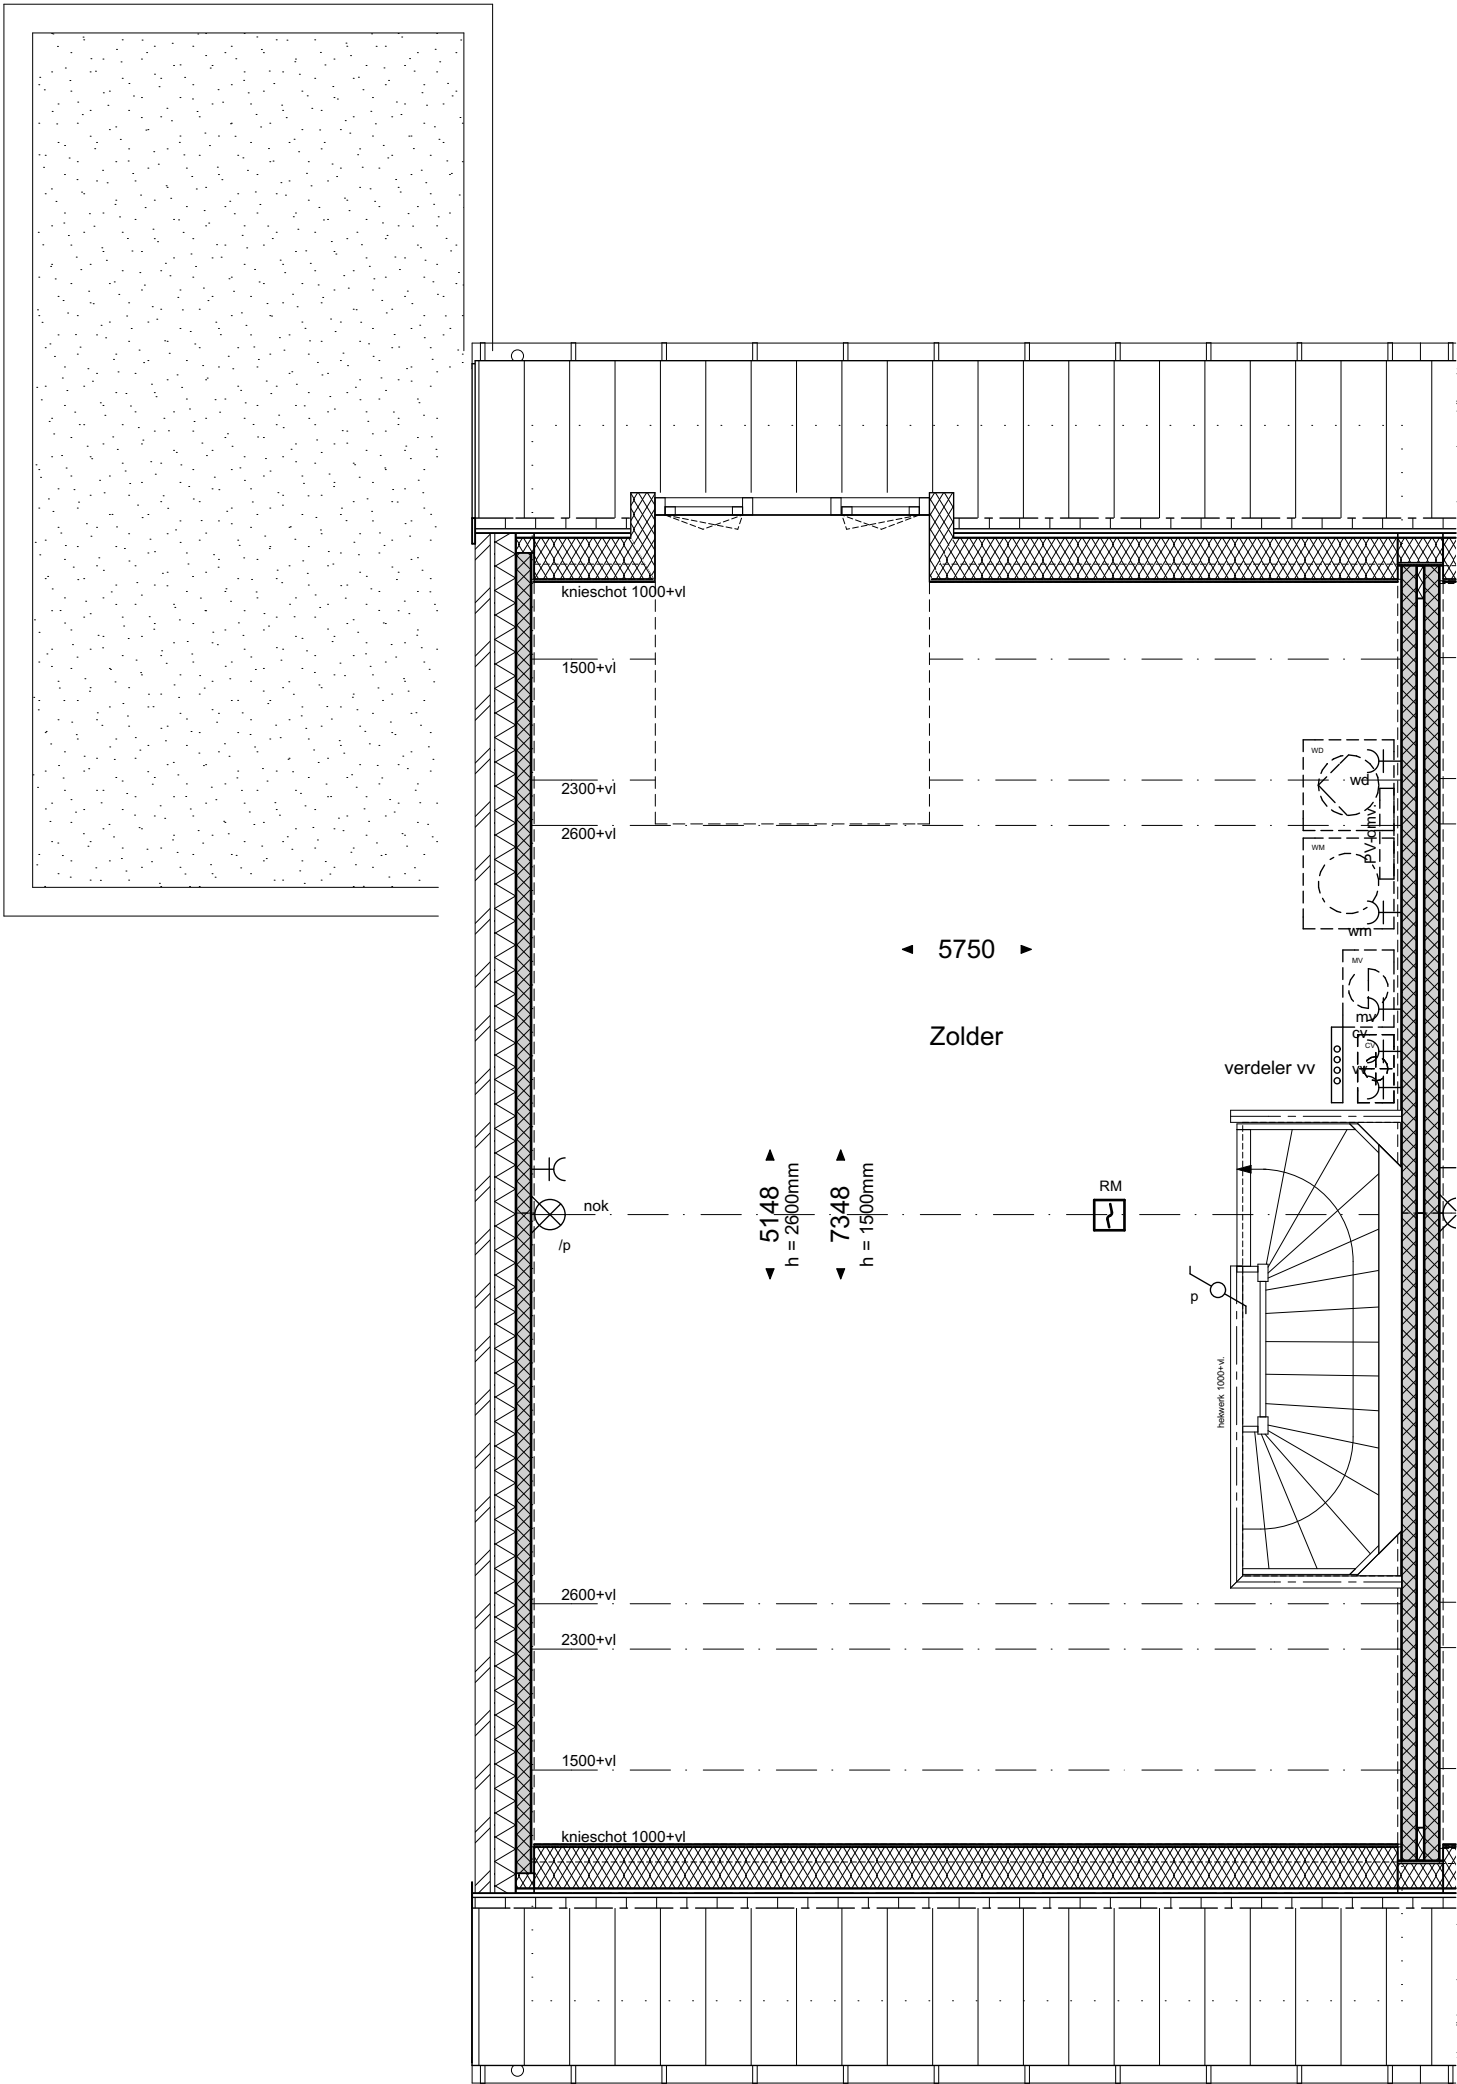


bouwnummer: 18, 23

geesink
weusten
architecten

T 026 443 6972
F 026 445 8832
E info@geesinkweusten.nl

project:	Harderweide fase 2 - Harderwijk		
onderdeel:	Tweekapper-TKg_v Optie 05 2e Verdieping		
schaal:	1:50	datum:	01-05-2018
wijz. a:		wijz. c:	
wijz. b:		wijz. d:	
status:	definitief		
project nr.:	16-1888 B		
tek. nr.:	VK - O4a TK V2		

Optie 05: dakkapel

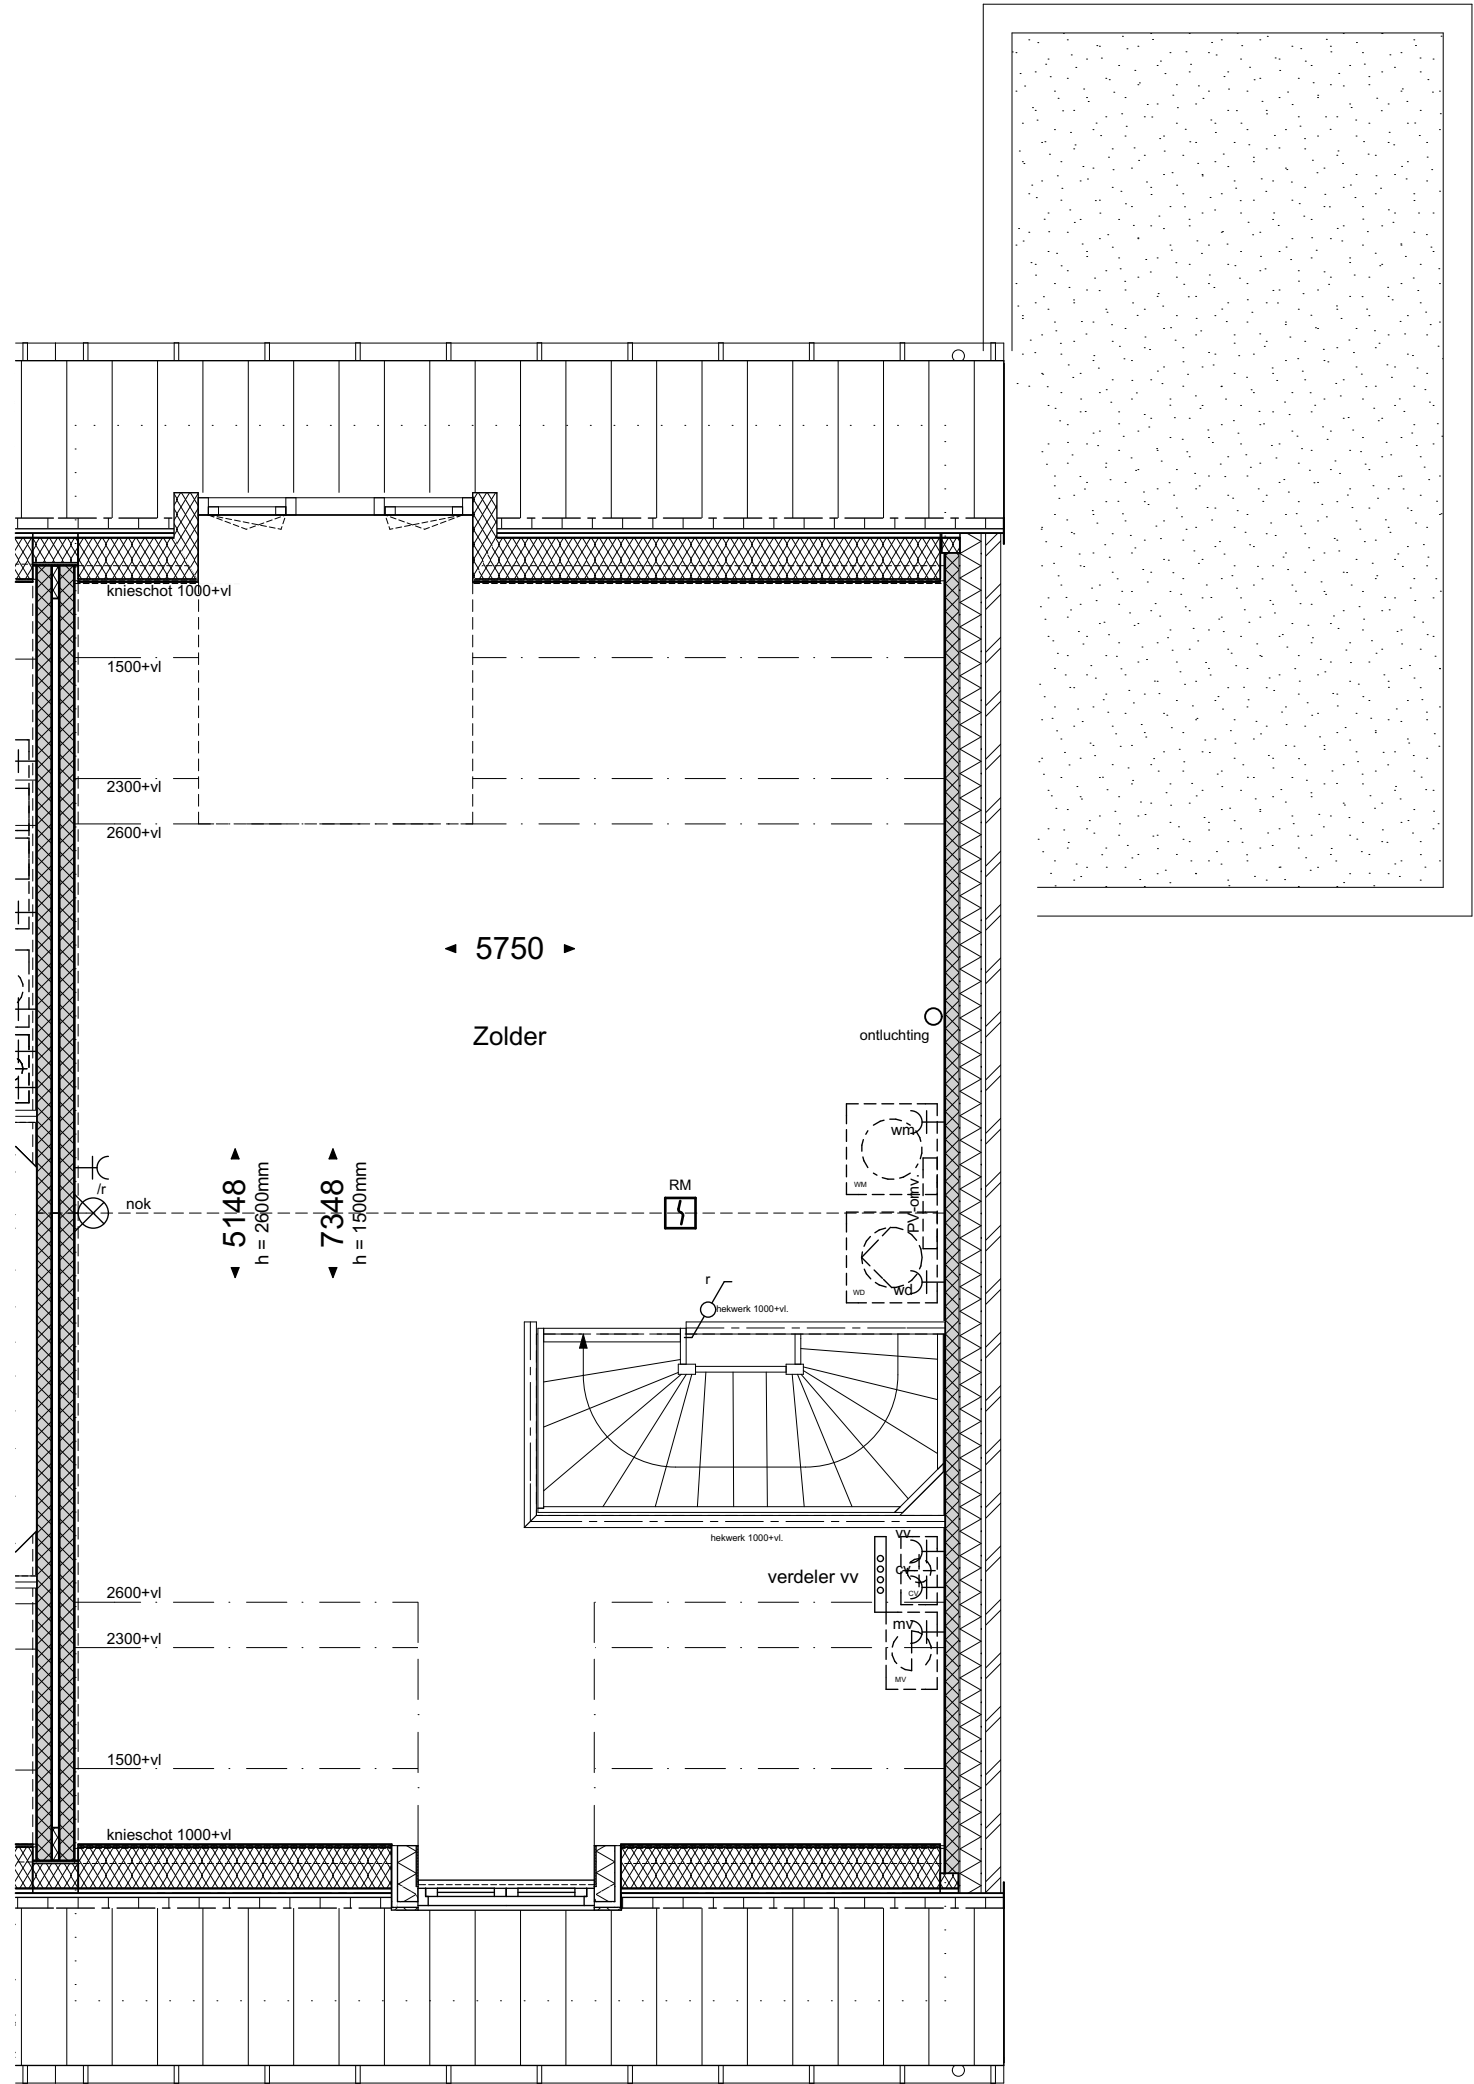

bouwnummer: 5, 8, 19, 20, 22, 36, 42

geesink
weusten
architecten

T 026 443 6972
F 026 445 8832
E info@geesinkweusten.nl

project: Harderweide fase 2 - Harderwijk
onderdeel: Tweekapper-TKg_z Optie 05 2e Verdieping

schaal:	1:50	datum:	01-05-2018	status:	definitief
wijz. a:		wijz. c:		project nr.:	16-1888 B
wijz. b:		wijz. d:		tek. nr.:	VK - O4b TK V2



Optie 01: uitbouw 1200
Optie 06: dubbele deur

bouwnummer: 5, 8, 18, 19, 20, 22, 23, 36, 42

geesink
weusten
architecten

T 026 443 6972
F 026 445 8832
E info@geesinkweusten.nl

project: Harderweide fase 2 - Harderwijk

onderdeel: Tweekapper-TKg Optie 01+06 Achtergevel

schaal: 1:50 datum: 01-05-2018 status: definitief

wijz. a: wijz. c: project nr.: 16-1888 B

wijz. b: wijz. d: tek. nr.: VK - O1a TK AG

Optie 04: dakramen



Optie 02: uitbouw 2400

bouwnummer: 5, 8, 18, 19, 20, 22, 23, 36, 42

geesink
weusten
architecten

T 026 443 6972
F 026 445 8832
E info@geesinkweusten.nl

project:	Harderweide fase 2 - Harderwijk		
onderdeel:	Tweekapper-TKg Optie 02+04 Achtergevel		
schaal:	1:50	datum:	01-05-2018
wijz. a:		wijz. c:	
wijz. b:		wijz. d:	
		status:	definitief
		project nr.:	16-1888 B
		tek. nr.:	VK - O2a TK AG

Optie 04: dakraam
Optie 05: dakkapel



bouwnummer: 5, 8, 18, 19, 20, 22, 23, 36, 42


geesink
weusten
architecten

T 026 443 6972
F 026 445 8832
E info@geesinkweusten.nl

project:	Harderweide fase 2 - Harderwijk		
onderdeel:	Tweekapper-TKg Optie 04+05 Achtergevel		
schaal:	1:50	datum:	01-05-2018
wijz. a:		wijz. c:	
wijz. b:		wijz. d:	
		status:	definitief
		project nr.:	16-1888 B
		tek. nr.:	VK - O3a TK AG

Optie 03C: zolderindeling

Optie 04A: dakramen

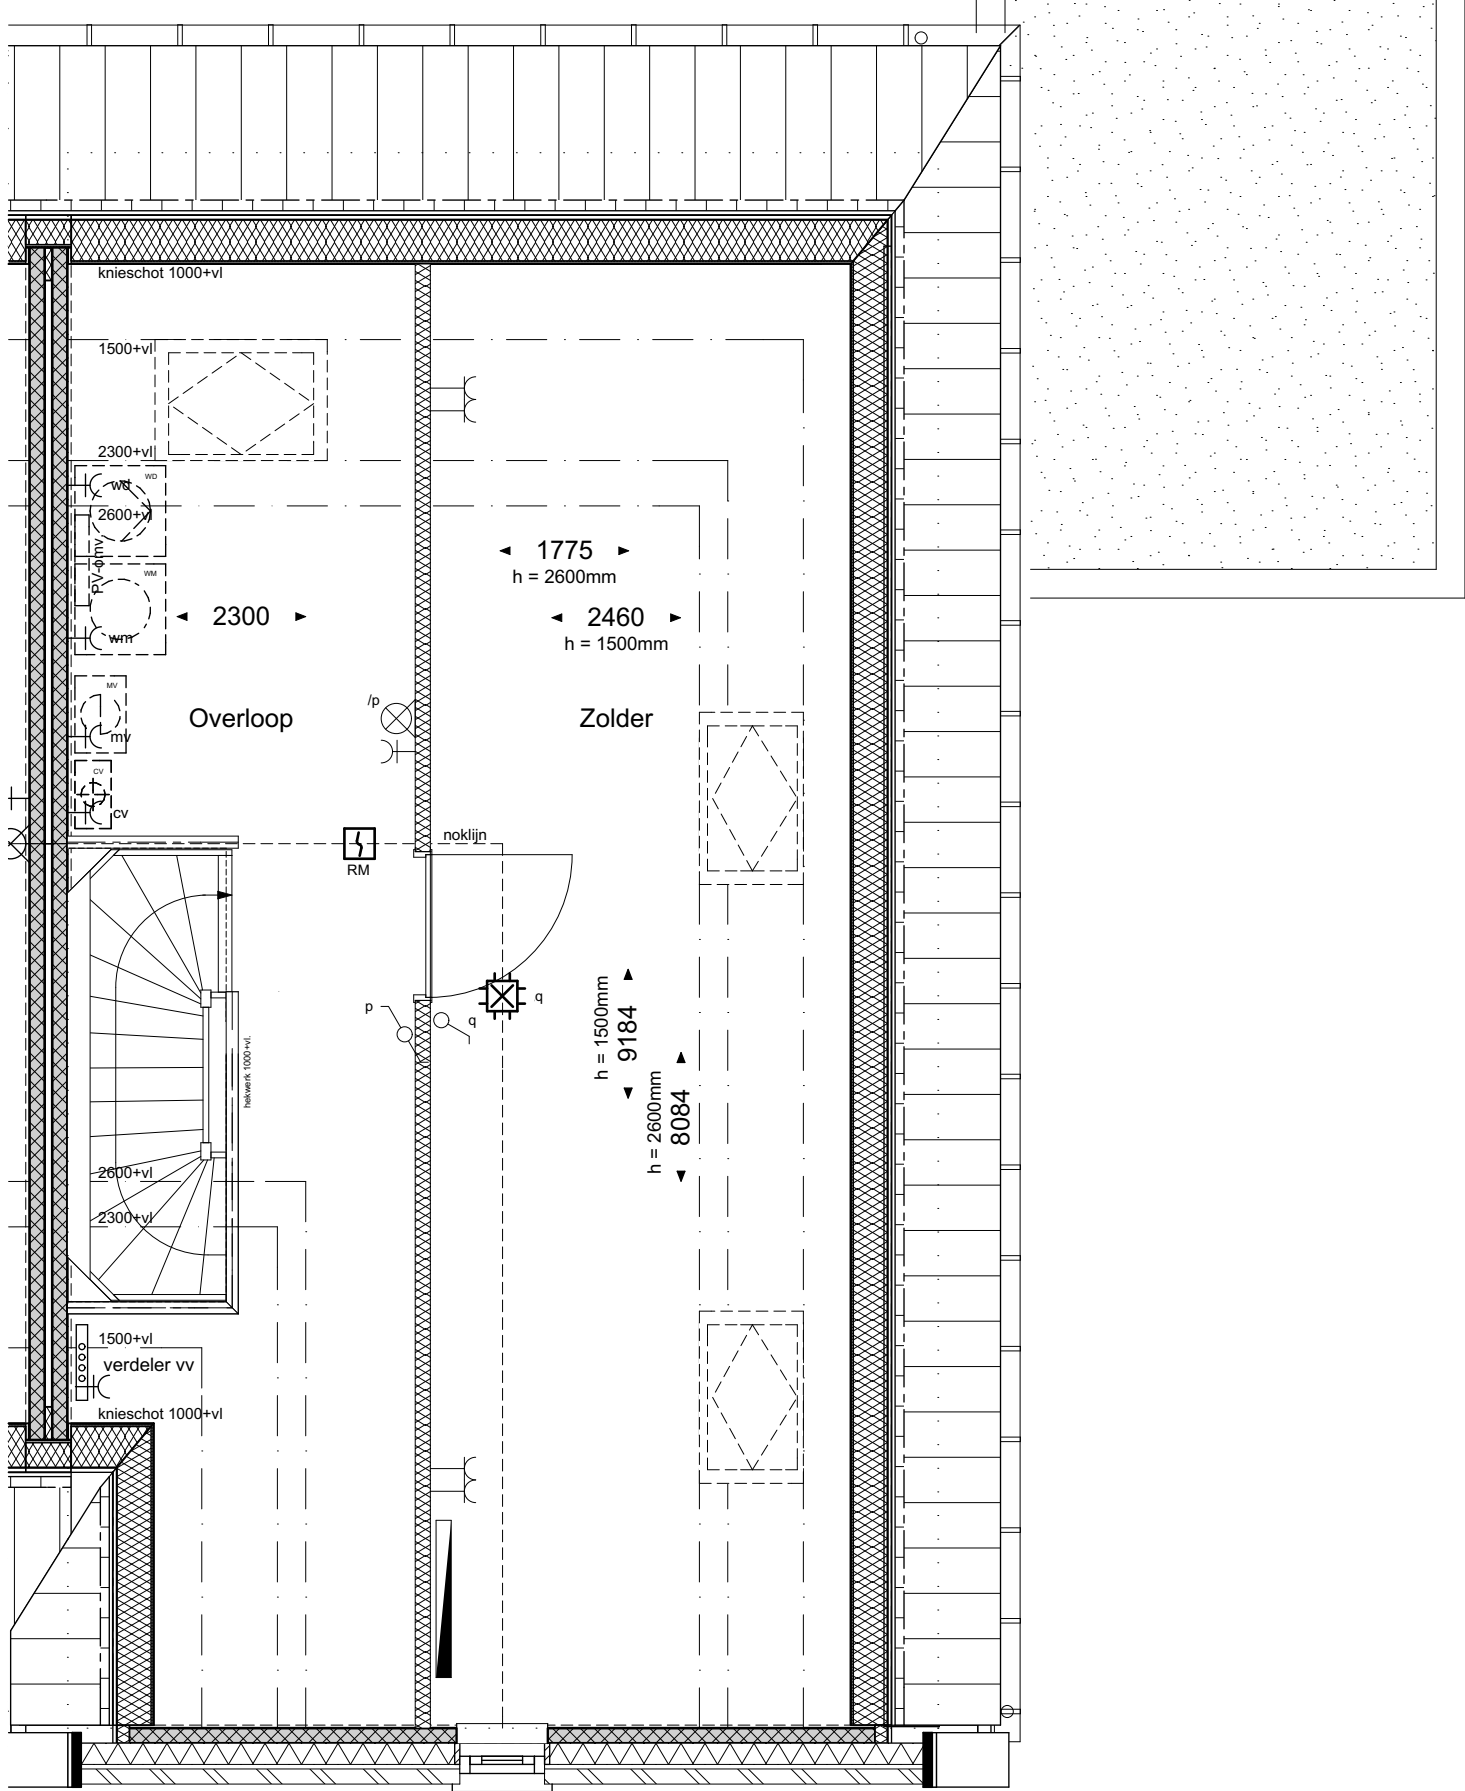


bouwnummer: 6, 21, 37

geesink
weusten
architecten

T 026 443 6972
F 026 445 8832
E info@geesinkweusten.nl

project:	Harderweide fase 2 - Harderwijk		
onderdeel:	Tweekapper-TGpg_v Optie 03+04 2e Verdieping		
schaal:	1:50	datum:	01-05-2018
wijz. a:		wijz. c:	
wijz. b:		wijz. d:	
		status:	definitief
		project nr.:	16-1888 B
		tek. nr.:	VK - O3c TK V2

Optie 05: dakkapel

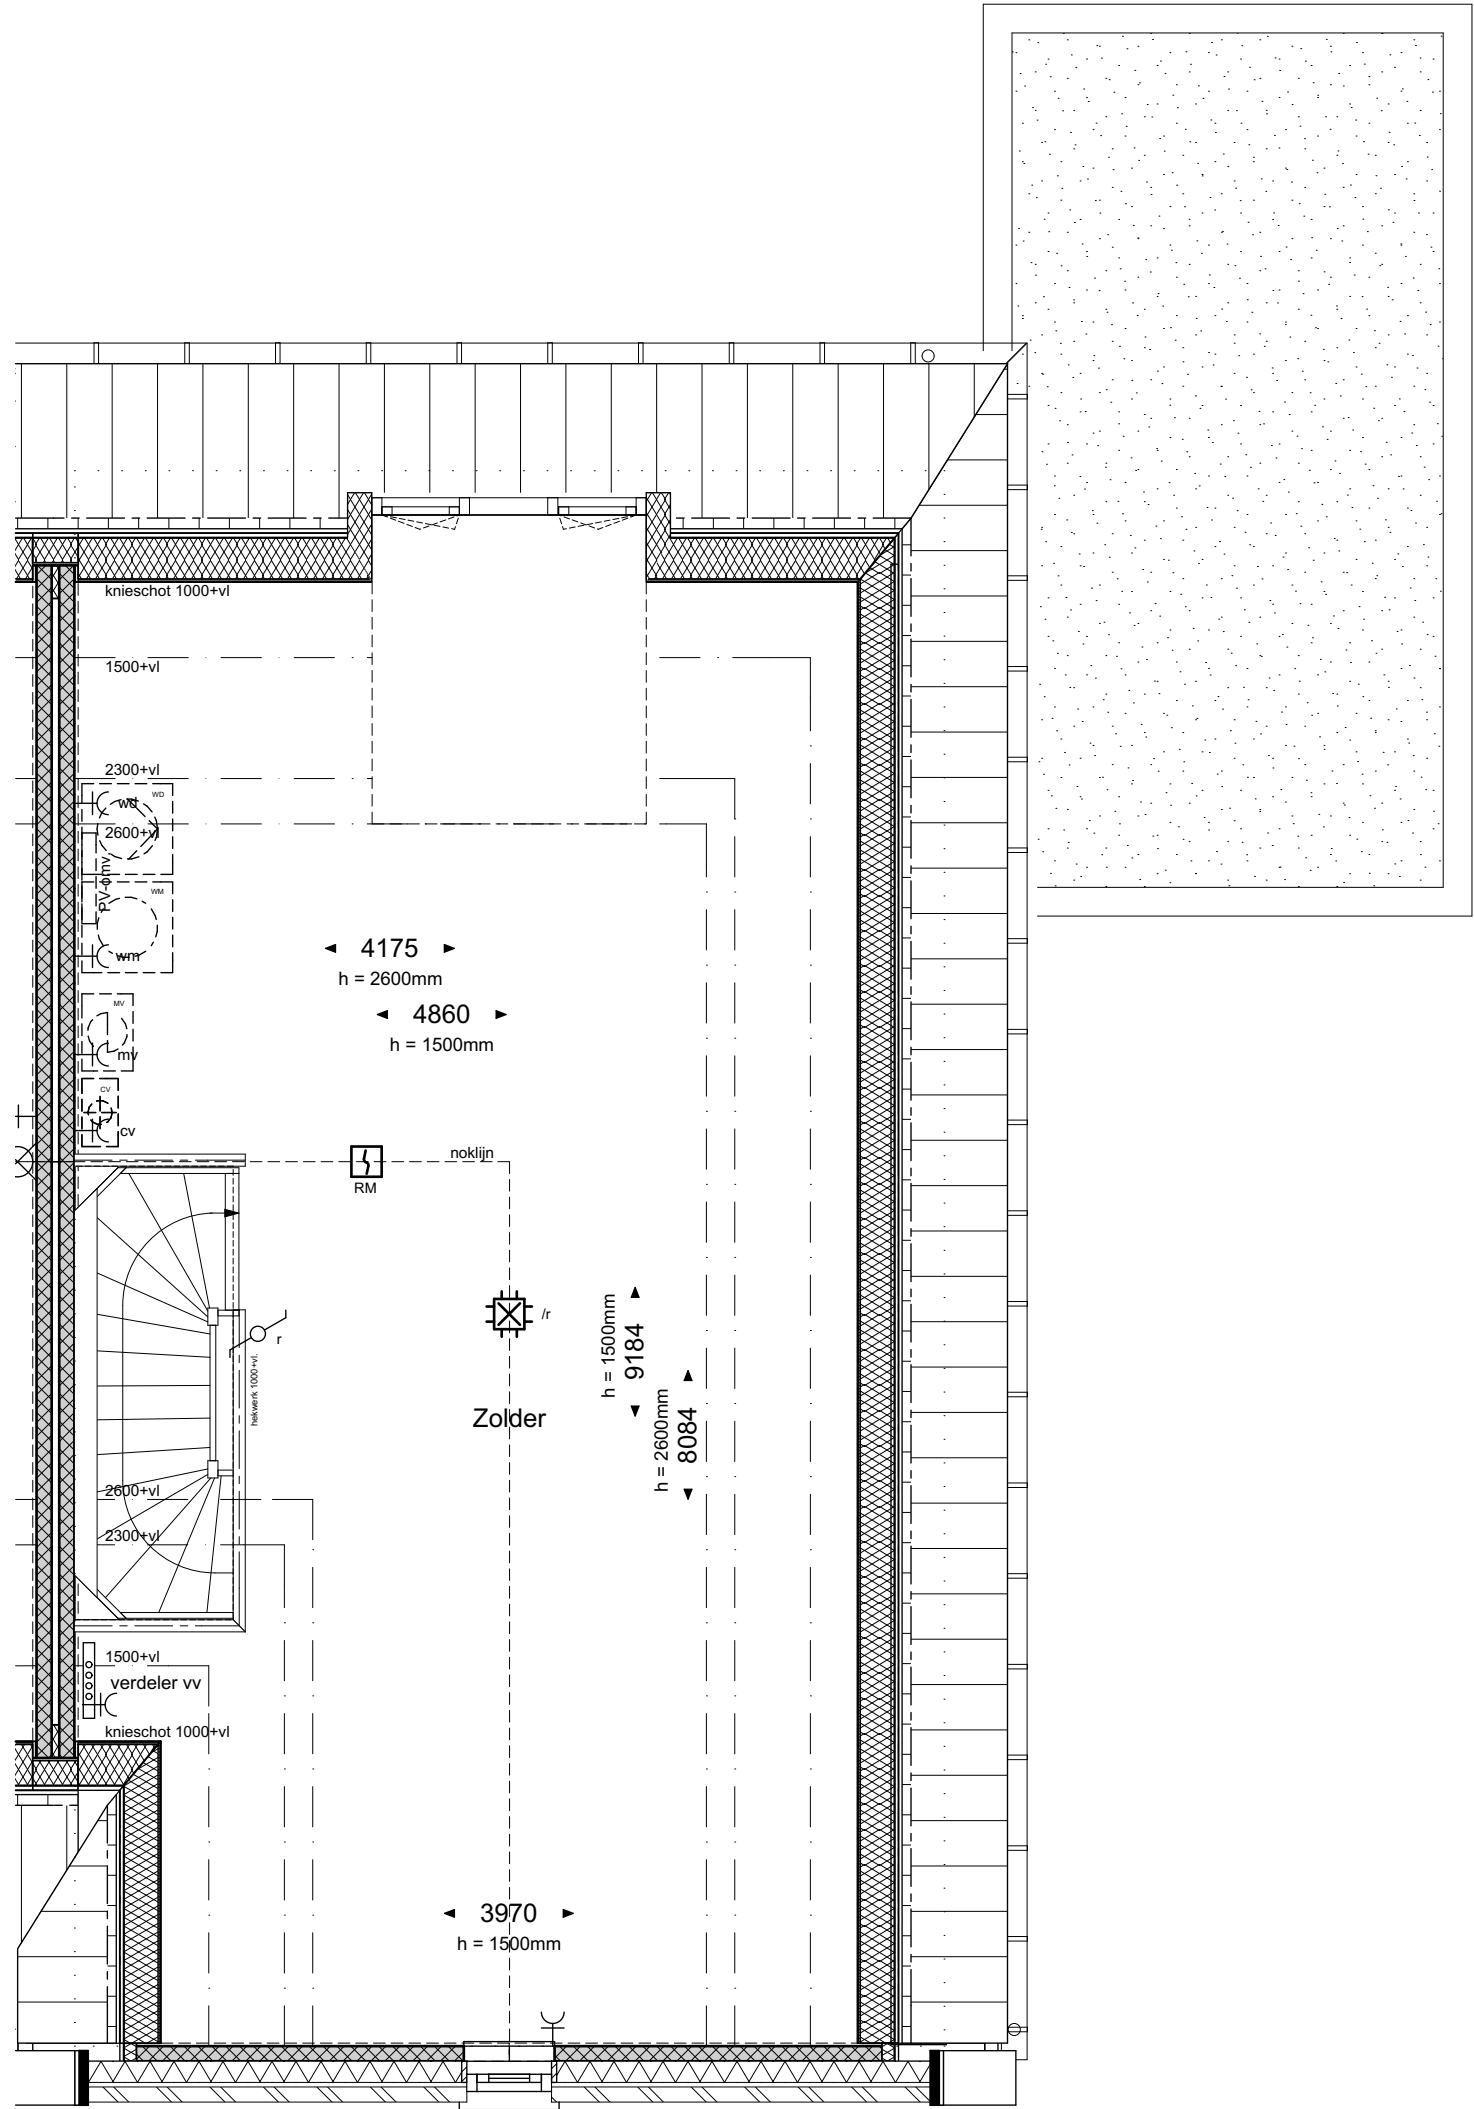


bouwnummer: 6, 21, 37

geesink
weusten
architecten

T 026 443 6972
F 026 445 8832
E info@geesinkweusten.nl

project:	Harderweide fase 2 - Harderwijk		
onderdeel:	Tweekapper-TGpg_v Optie 05 2e Verdieping		
schaal:	1:50	datum:	01-05-2018
wijz. a:		wijz. c:	
wijz. b:		wijz. d:	
		status:	definitief
		project nr.:	16-1888 B
		tek. nr.:	VK - O4c TK V2

Optie 05A: dakkapel zijgevel

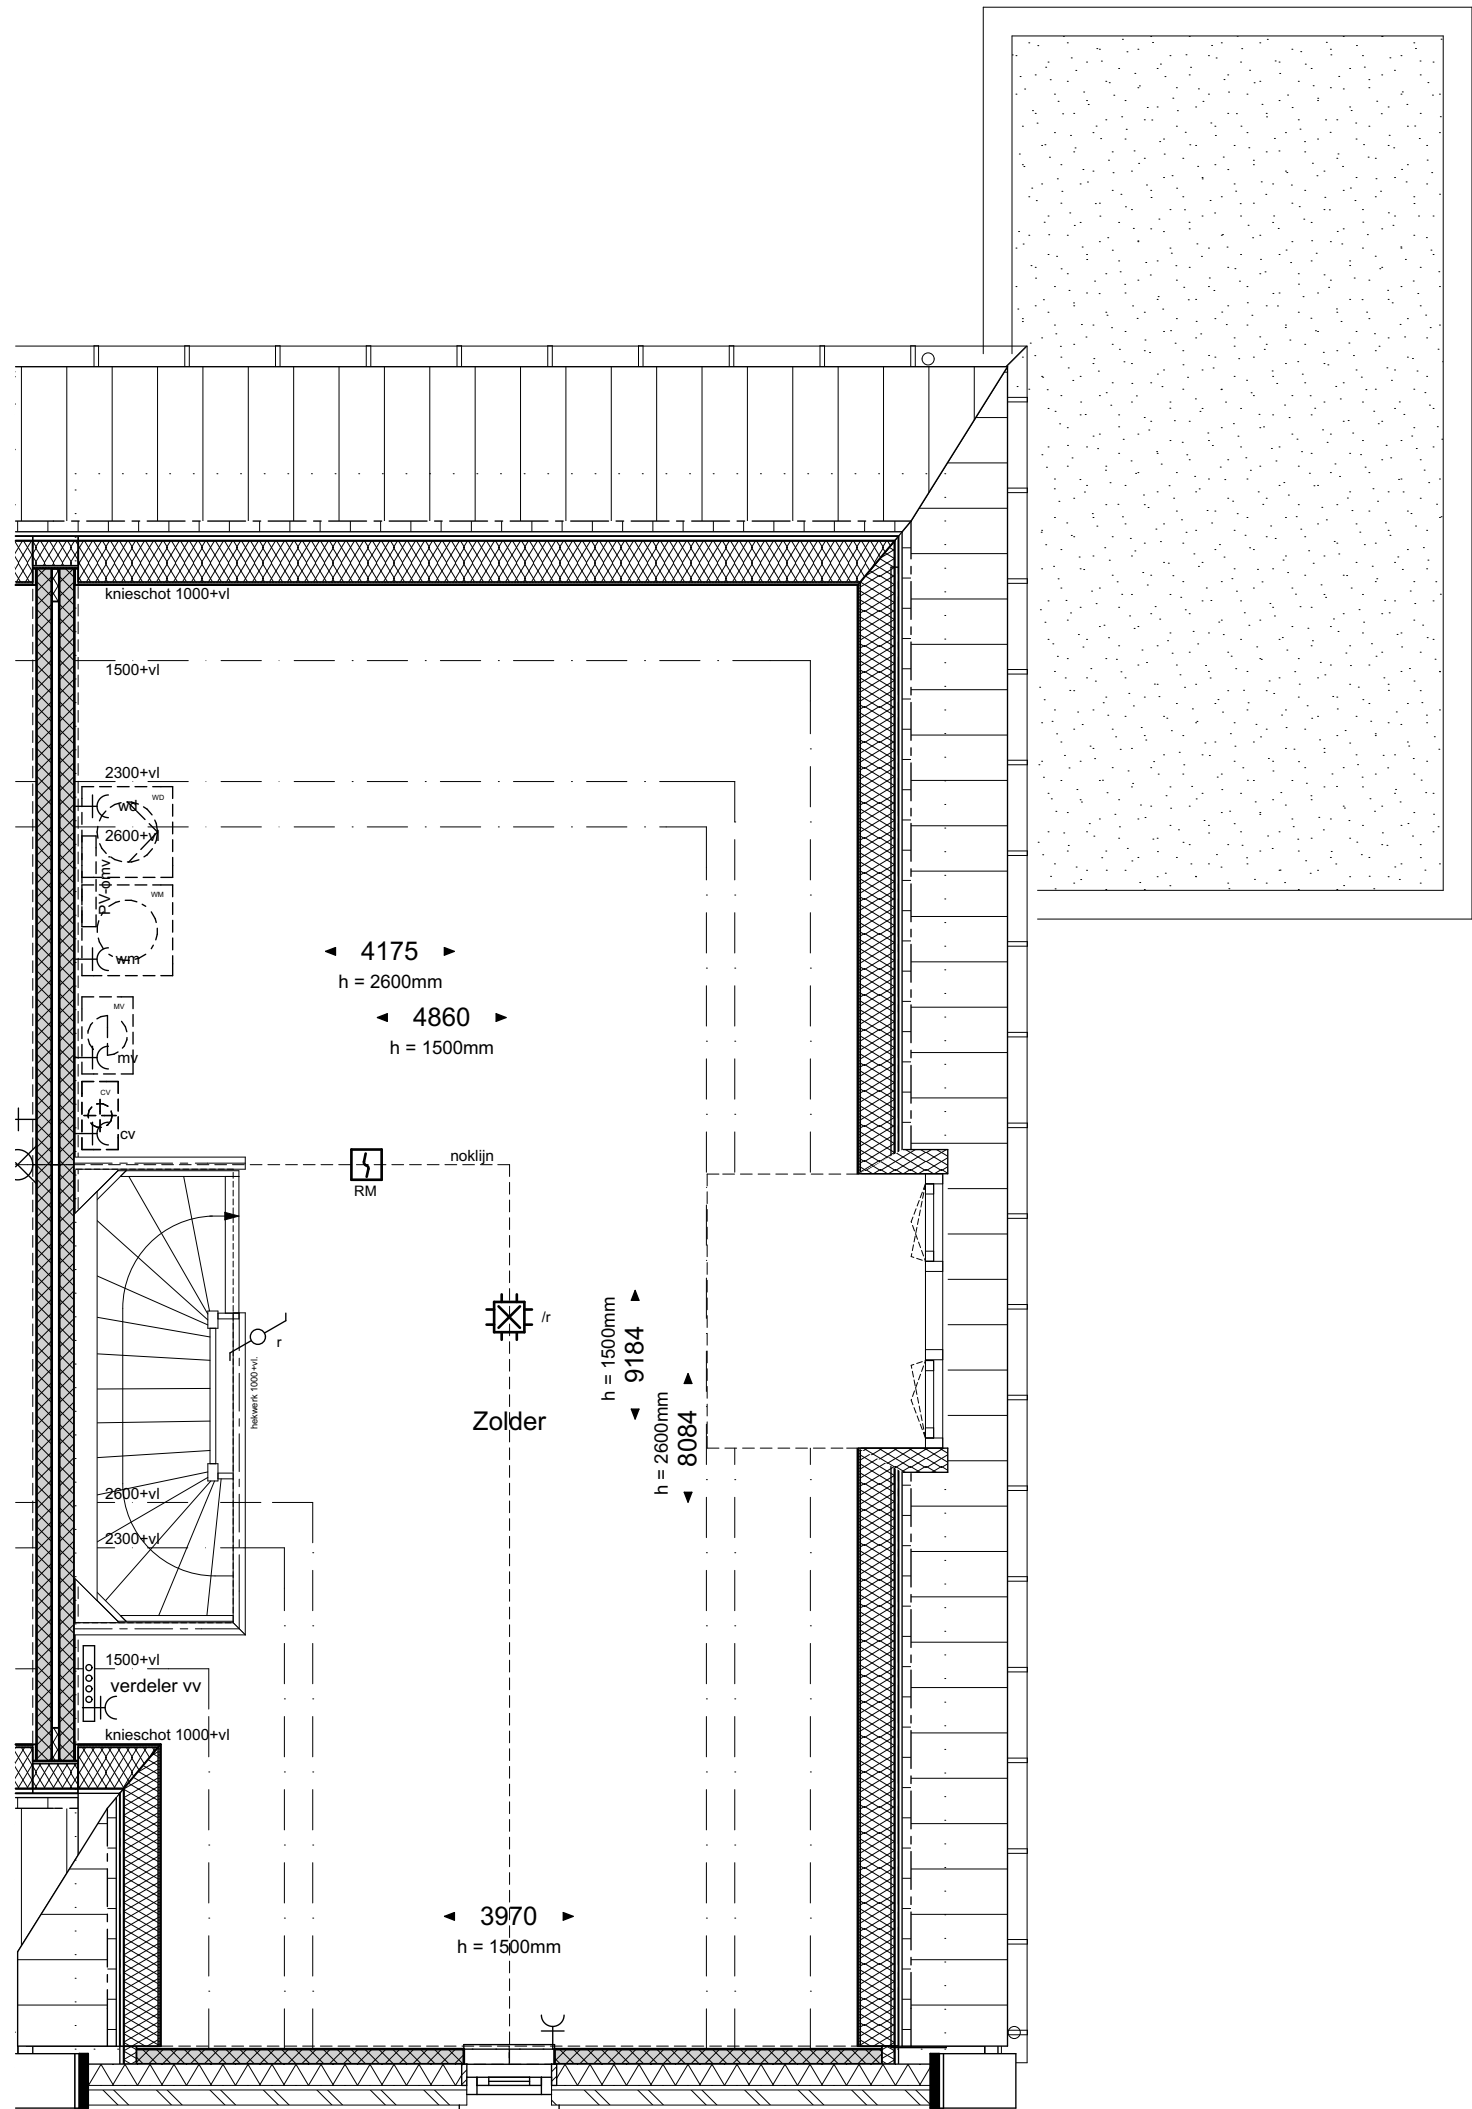

bouwnummer: 6, 21, 37 (alleen mogelijk bij bouwnummer 21 en 37)

geesink
weusten
architecten

T 026 443 6972
F 026 445 8832
E info@geesinkweusten.nl

project:	Harderweide fase 2 - Harderwijk		
onderdeel:	Tweekapper-TGpg_v Optie 05 2e Verdieping		
schaal:	1:50	datum:	01-05-2018
wijz. a:		wijz. c:	
wijz. b:		wijz. d:	
		status:	definitief
		project nr.:	16-1888 B
		tek. nr.:	VK - O5a TK V2



Optie 01: uitbouw 1200
Optie 06: dubbele deur


bouwnummer: 6, 7, 21, 37, 43

geesink
weusten
architecten

T 026 443 6972
F 026 445 8832
E info@geesinkweusten.nl

project:		Harderweide fase 2 - Harderwijk	
onderdeel:		Tweekapper-TGpg Optie 01+06 Achtergevel	
schaal:	1:50	datum:	01-05-2018
wijz. a:		wijz. c:	
wijz. b:		wijz. d:	
		status:	definitief
		project nr.:	16-1888 B
		tek. nr.:	VK - O1b TK AG

Optie 04A: dakraam

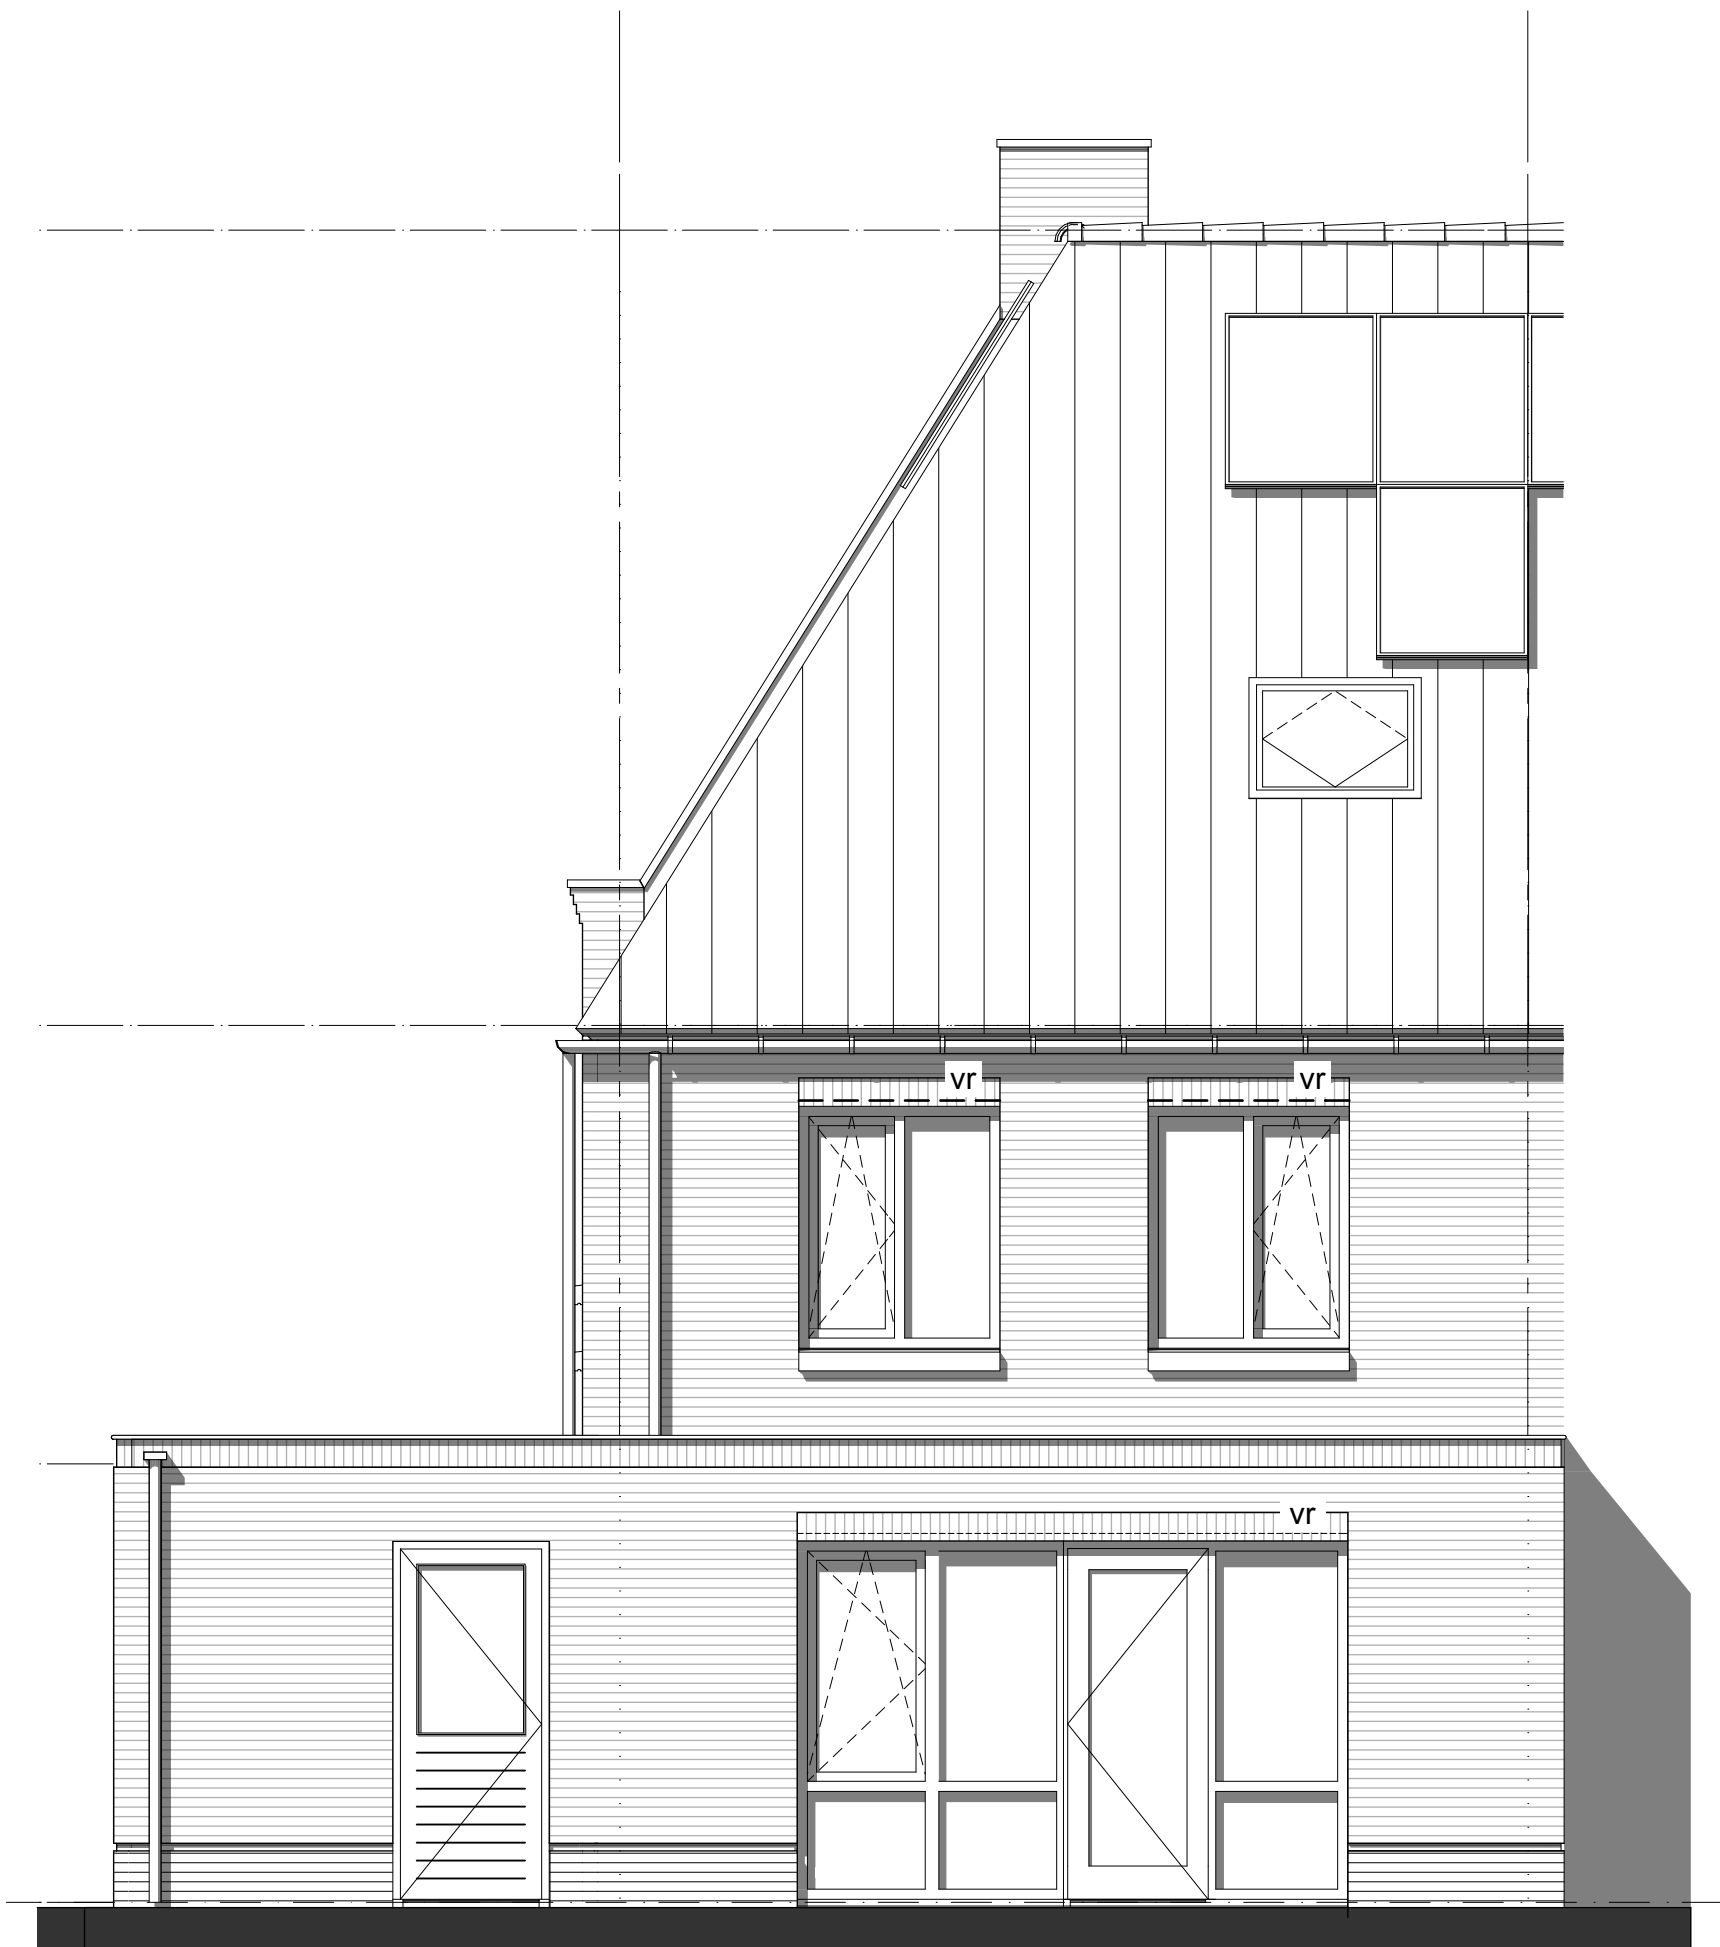

Optie 02: uitbouw 2400


bouwnummer: 6, 7, 21, 37, 43

geesink
weusten
architecten

T 026 443 6972
F 026 445 8832
E info@geesinkweusten.nl

project:	Harderweide fase 2 - Harderwijk		
onderdeel:	Tweekapper-TGpg Optie 02+04 Achtergevel		
schaal:	1:50	datum:	01-05-2018
wijz. a:		wijz. c:	
wijz. b:		wijz. d:	
		status:	definitief
		project nr.:	16-1888 B
		tek. nr.:	VK - O2b TK AG

Optie 05: dakkapel
alleen mogelijk zonder zolderindeling (optie 03)

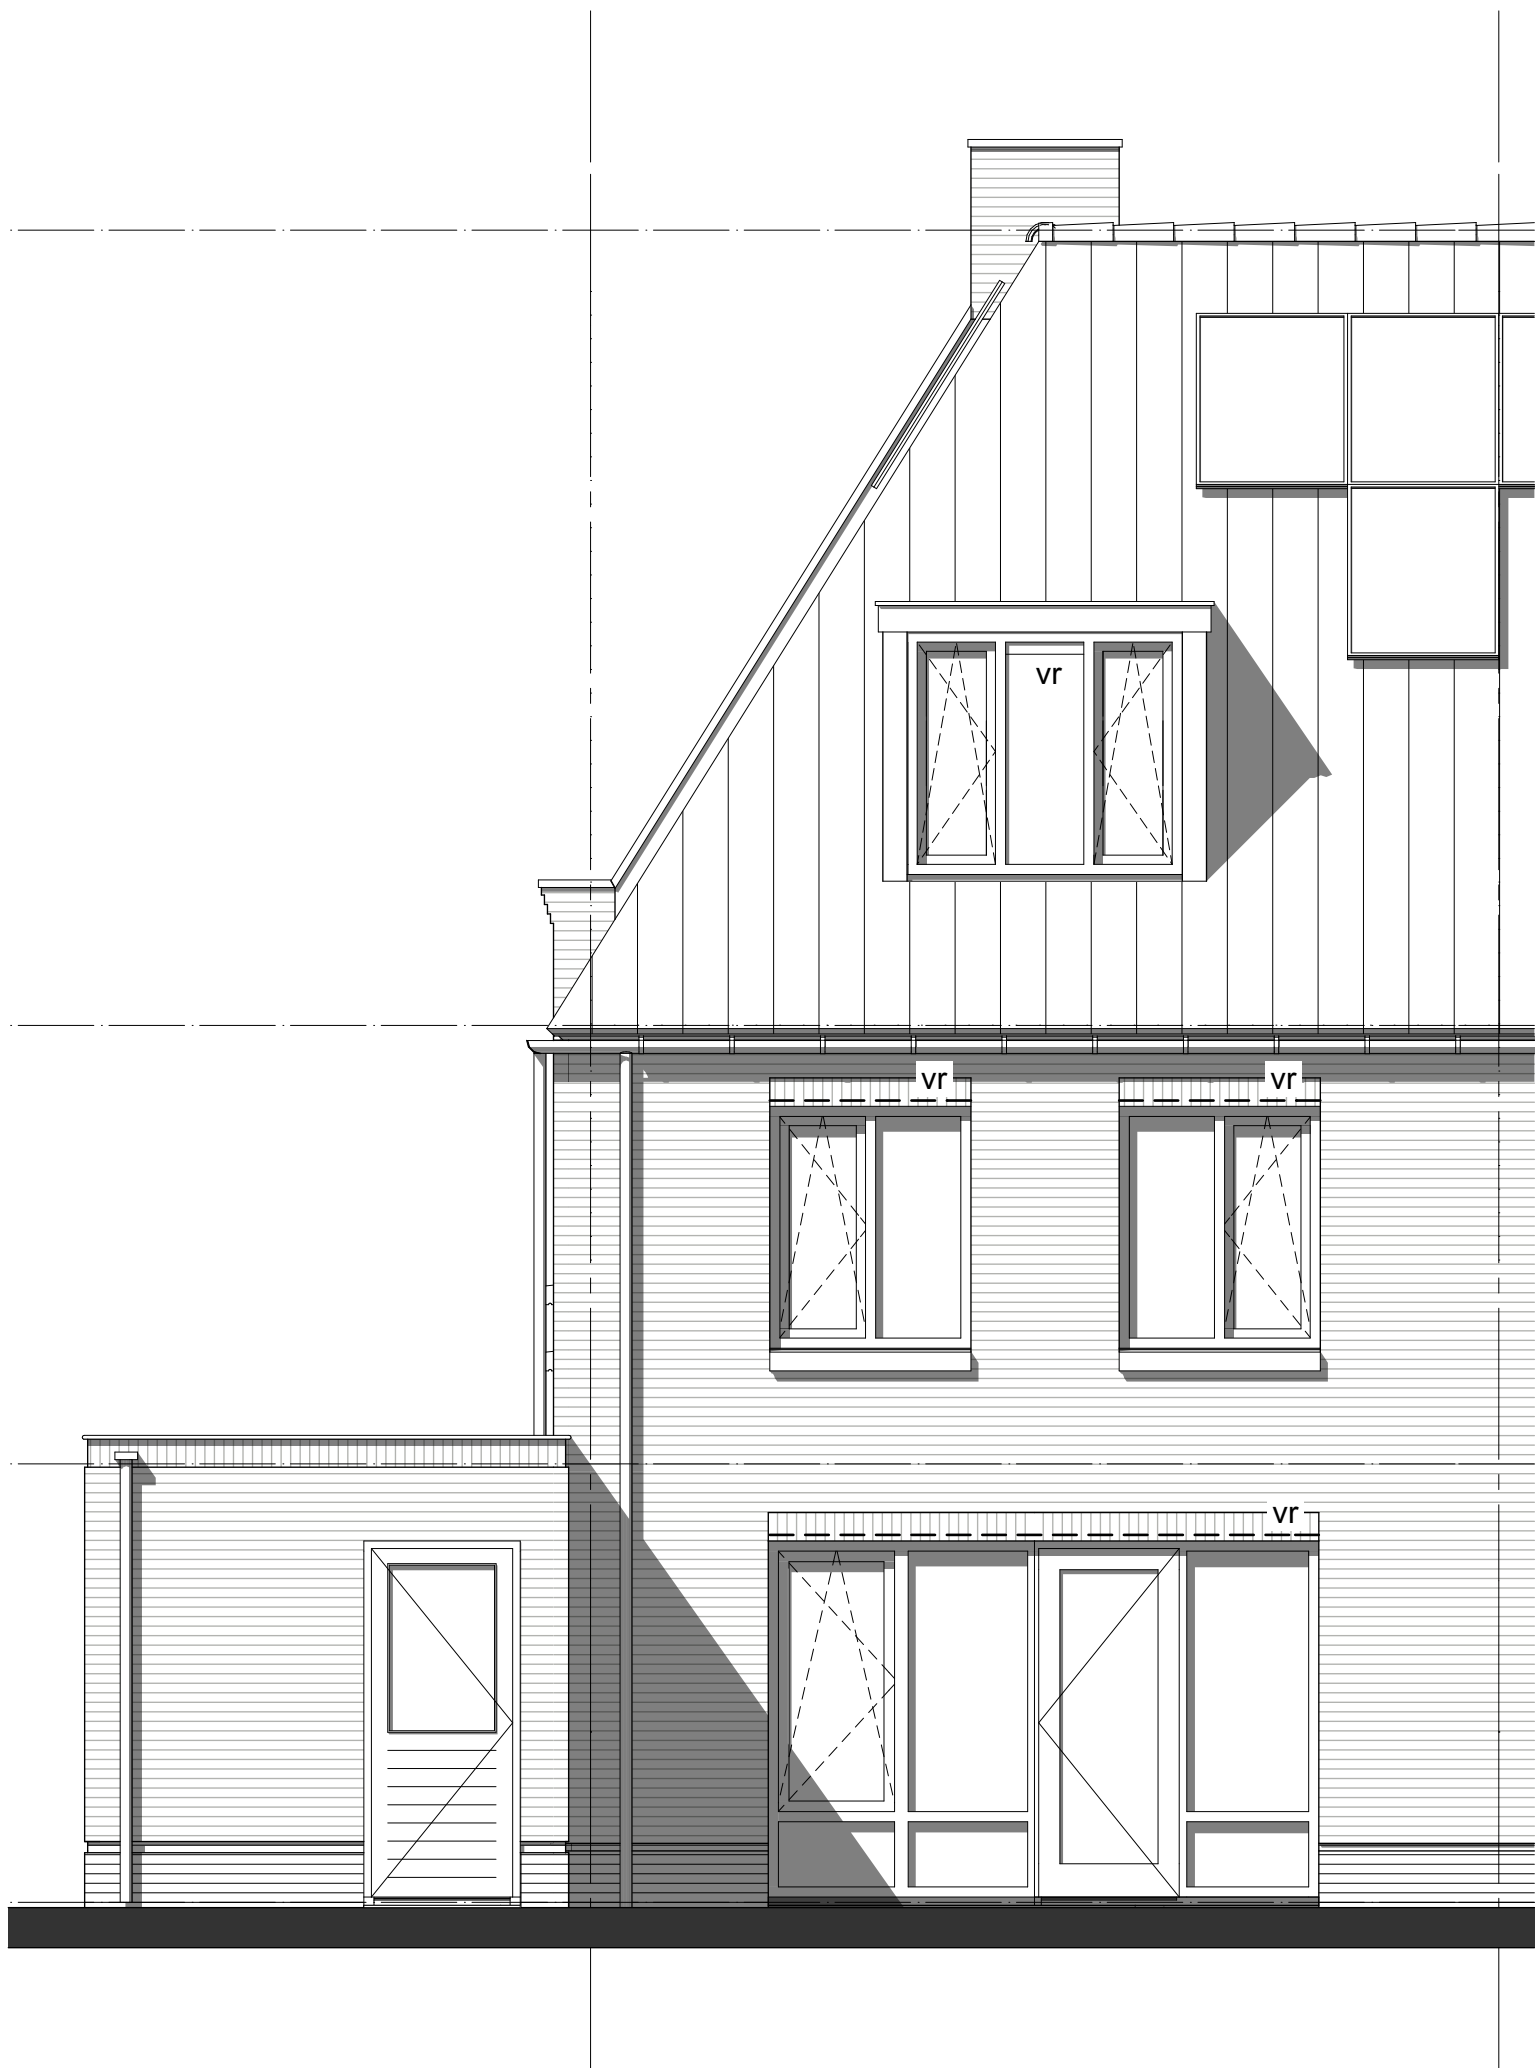

bouwnummer: 6, 7, 21, 37, 43

geesink
weusten
architecten

T 026 443 6972
F 026 445 8832
E info@geesinkweusten.nl

project:		Harderweide fase 2 - Harderwijk	
onderdeel:		Tweekapper-TGpg Optie 05 Achtergevel	
schaal:	1:50	datum:	01-05-2018
wijz. a:		wijz. c:	
wijz. b:		wijz. d:	
		status:	definitief
		project nr.:	16-1888 B
		tek. nr.:	VK - O3b TK AG

Optie 04A: dakramen



bouwnummer: 6, 21, 37

geesink
weusten
architecten

T 026 443 6972
F 026 445 8832
E info@geesinkweusten.nl

project:	Harderweide fase 2 - Harderwijk		
onderdeel:	Tweekapper-TGpg_v Optie 04 Zijgevel		
schaal:	1:50	datum:	01-05-2018
wijz. a:		wijz. c:	
wijz. b:		wijz. d:	
		status:	definitief
		project nr.:	16-1888 B
		tek. nr.:	VK - O4a TK RG

Optie 05: dakkapel



bouwnummer: 6, 21, 37 (alleen mogelijk bij bouwnummer 21 en 37)


geesink
weusten
architecten

T 026 443 6972
F 026 445 8832
E info@geesinkweusten.nl

project:	Harderweide fase 2 - Harderwijk		
onderdeel:	Tweekapper-TGpg_v Optie 05 Zijgevel		
schaal:	1:50	datum:	01-05-2018
wijz. a:		wijz. c:	
wijz. b:		wijz. d:	
		status:	definitief
		project nr.:	16-1888 B
		tek. nr.:	VK - O4b TK RG

Optie 03D: zolderindeling

Optie 04B: dakramen

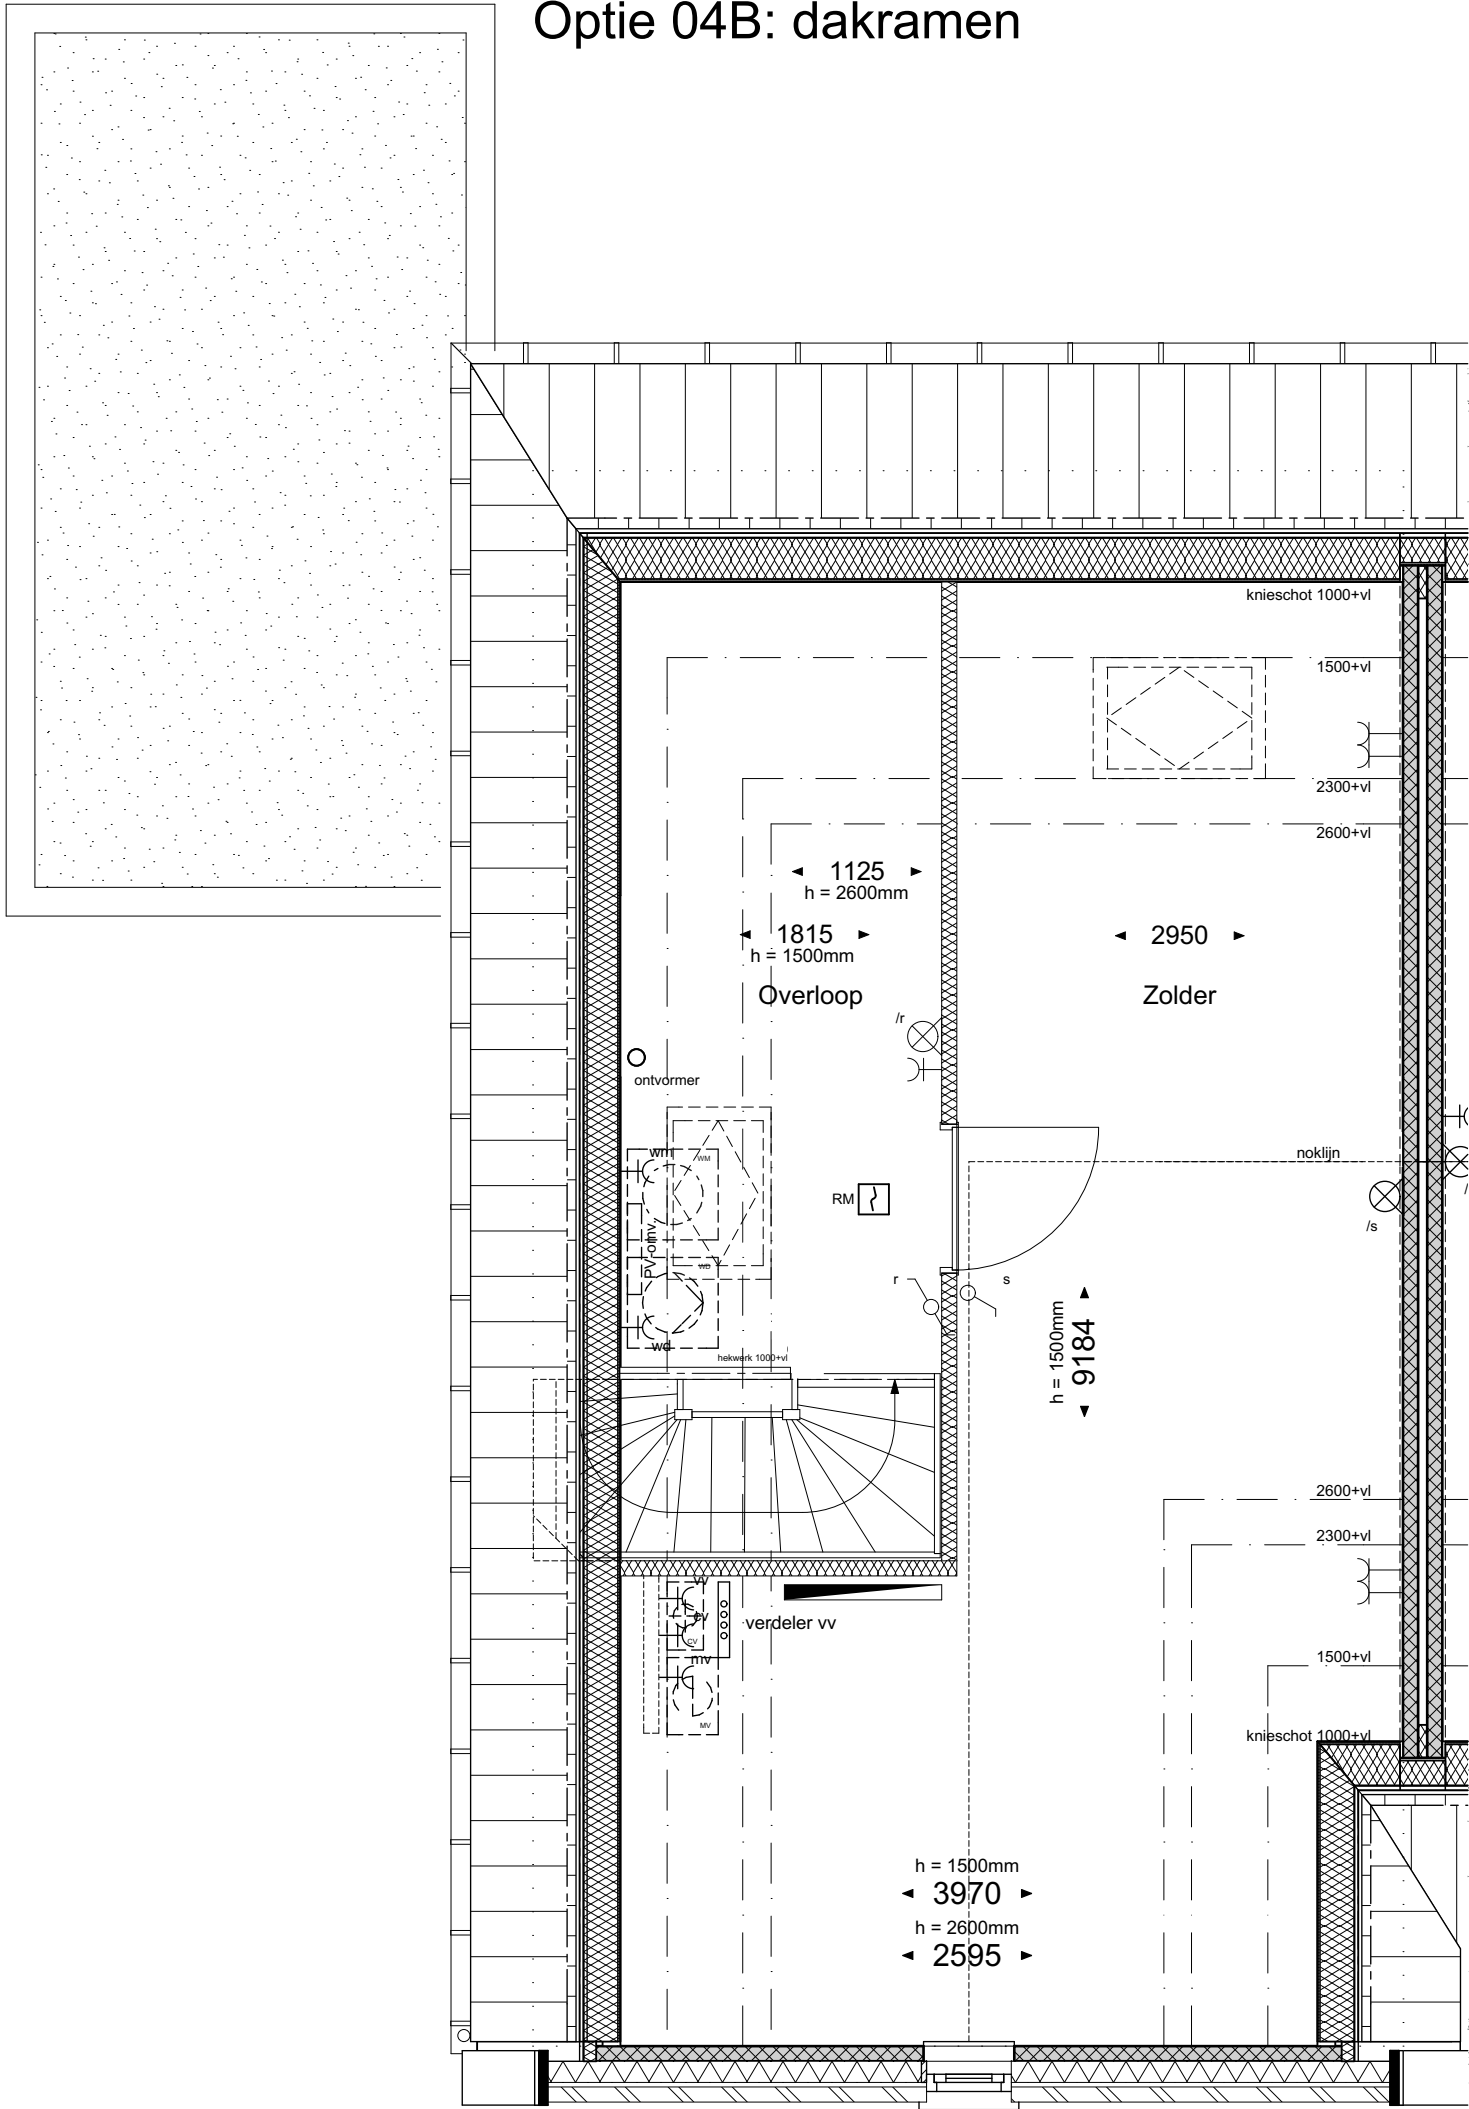


bouwnummer: 7, 43

geesink
weusten
architecten

T 026 443 6972
F 026 445 8832
E info@geesinkweusten.nl

project:	Harderweide fase 2 - Harderwijk		
onderdeel:	Tweekapper-TGpg_z Optie 03+04 2e Verdieping		
schaal:	1:50	datum:	01-05-2018
wijz. a:		wijz. c:	
wijz. b:		wijz. d:	
		status:	definitief
		project nr.:	16-1888 B
		tek. nr.:	VK - O3d TK V2

Optie 05: dakkapel

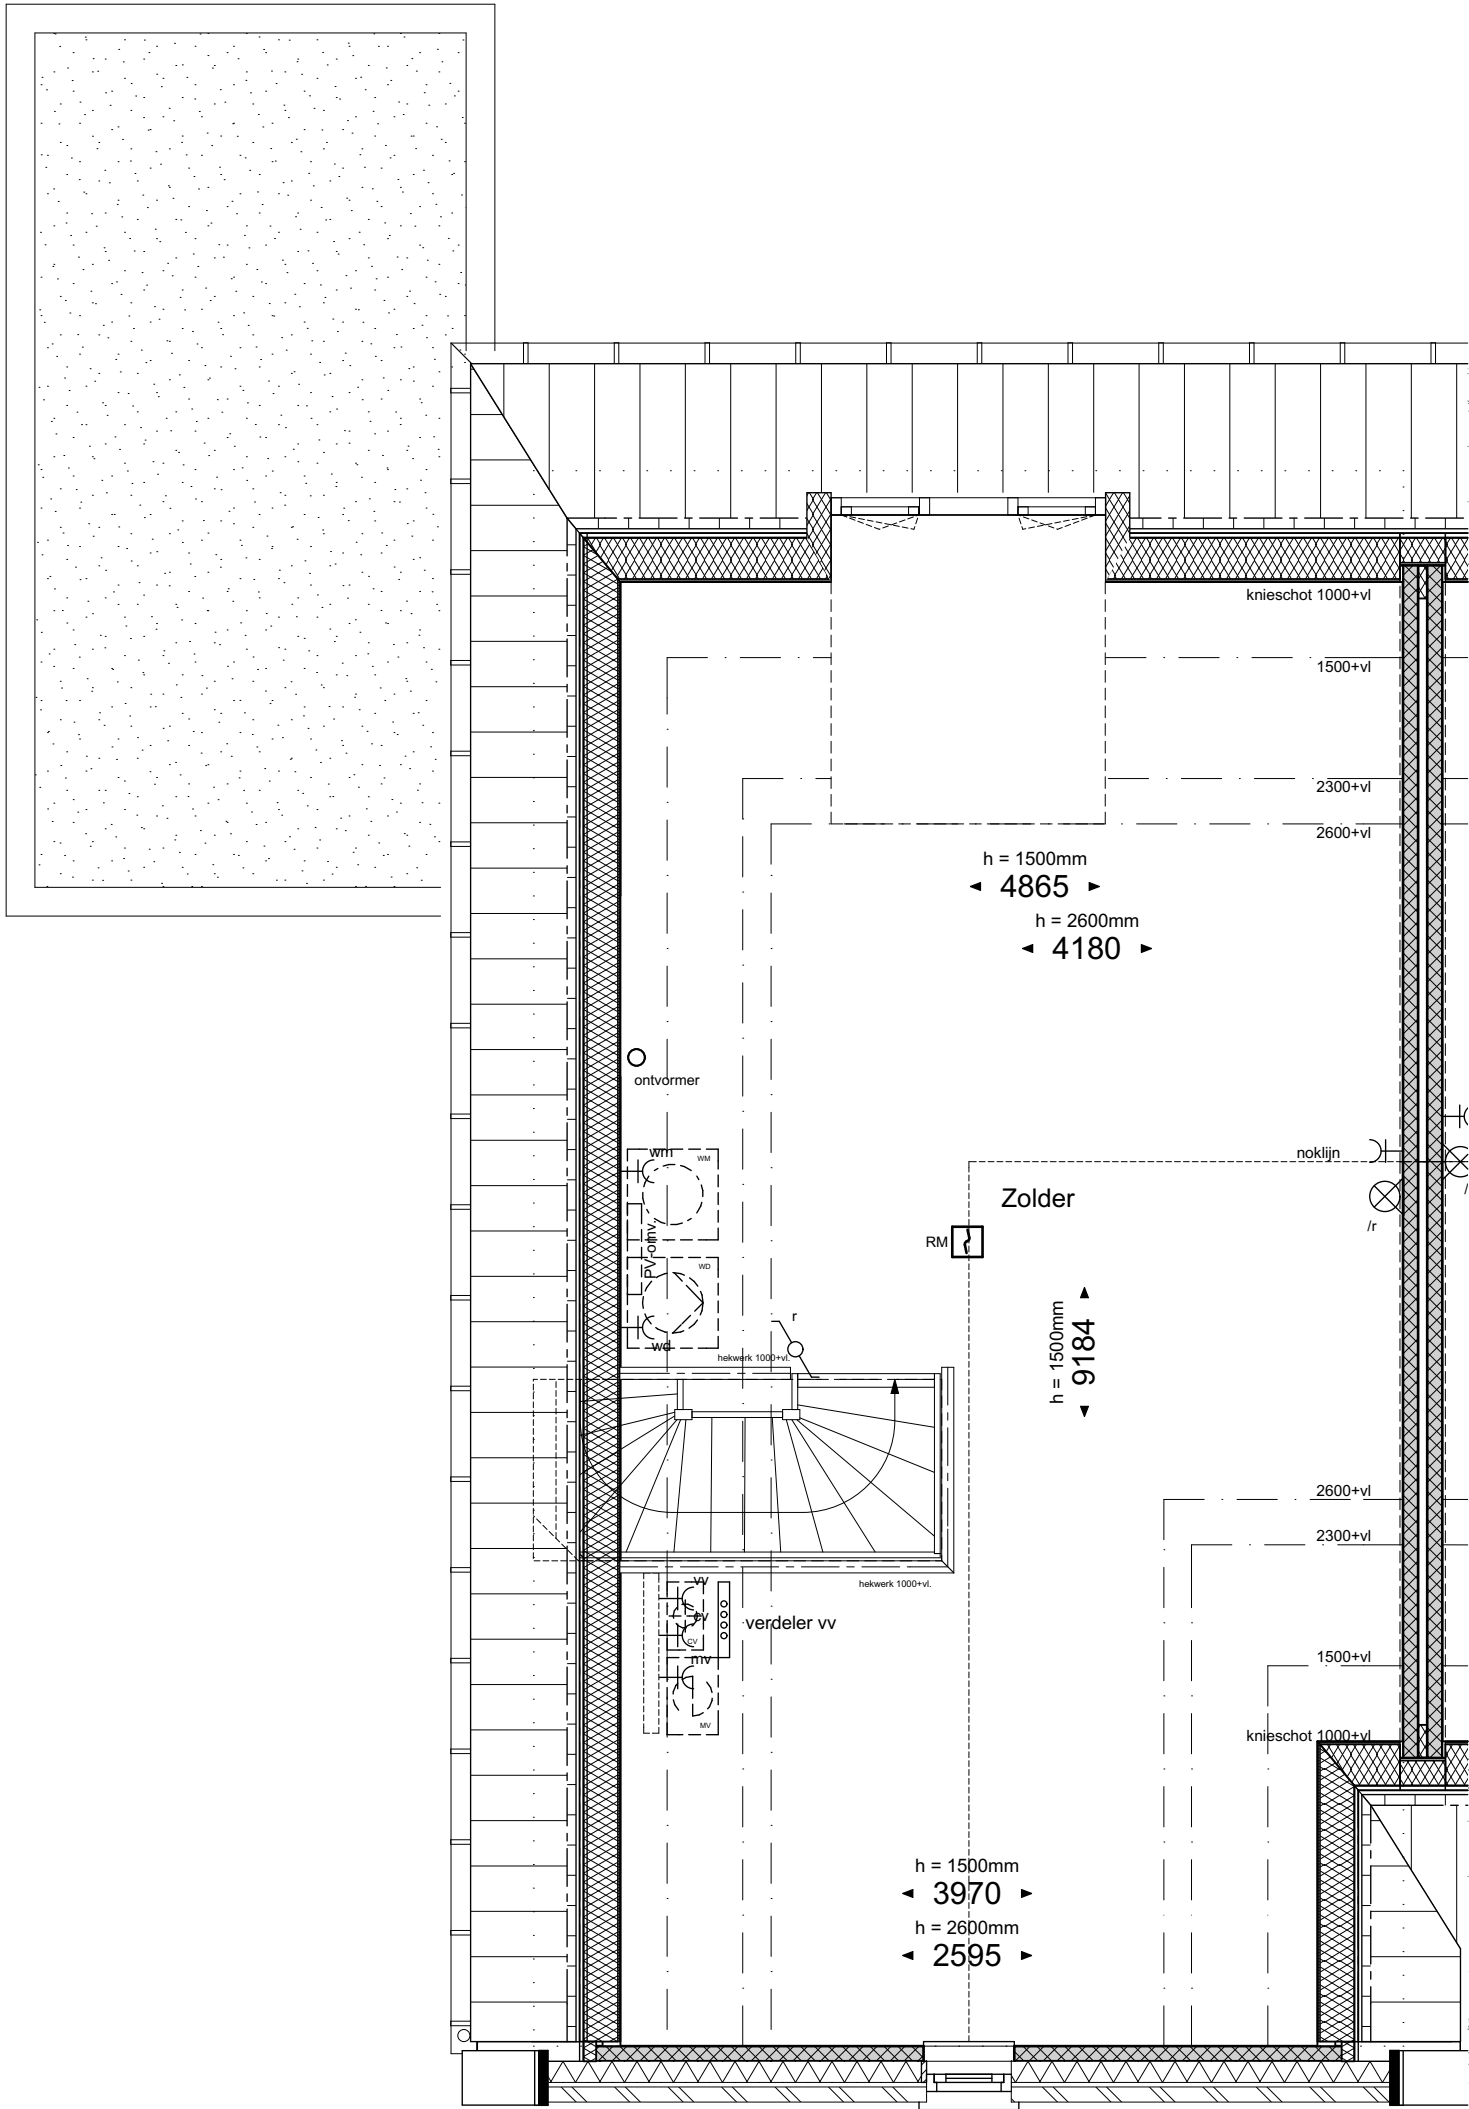

bouwnummer: 7, 43

geesink
weusten
architecten

T 026 443 6972
F 026 445 8832
E info@geesinkweusten.nl

project:	Harderweide fase 2 - Harderwijk		
onderdeel:	Tweekapper-TGpg_z Optie 05 2e Verdieping		
schaal:	1:50	datum:	01-05-2018
wijz. a:		wijz. c:	
wijz. b:		wijz. d:	
		status:	definitief
		project nr.:	16-1888 B
		tek. nr.:	VK - O4d TK V2

Optie 04B: dakraam



bouwnummer: 7, 43

geesink
weusten
architecten

T 026 443 6972
F 026 445 8832
E info@geesinkweusten.nl

project:	Harderweide fase 2 - Harderwijk		
onderdeel:	Tweekapper-TGpg_z Optie 04 Zijgevel		
schaal:	1:50	datum:	01-05-2018
wijz. a:		wijz. c:	
wijz. b:		wijz. d:	
		status:	definitief
		project nr.:	16-1888 B
		tek. nr.:	VK - 04c TK LG