


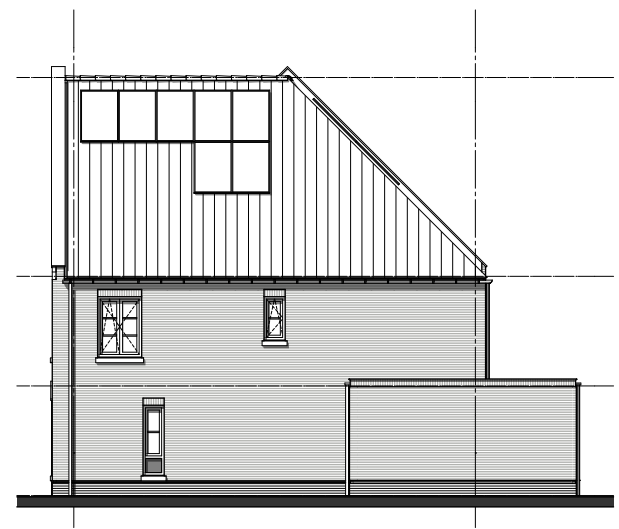


nr.36


nr.37



nr.37

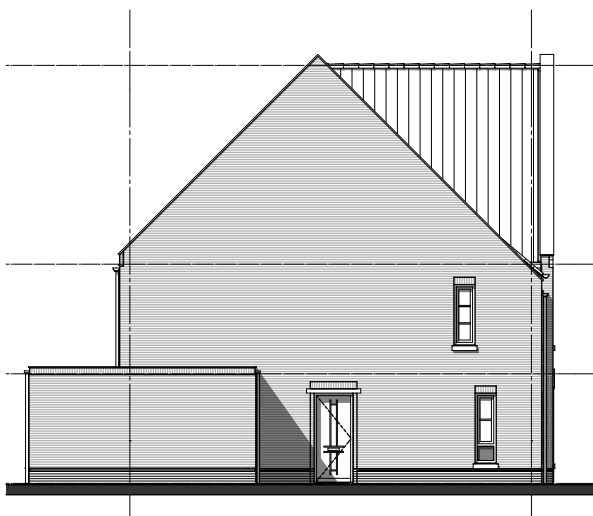


nr.36

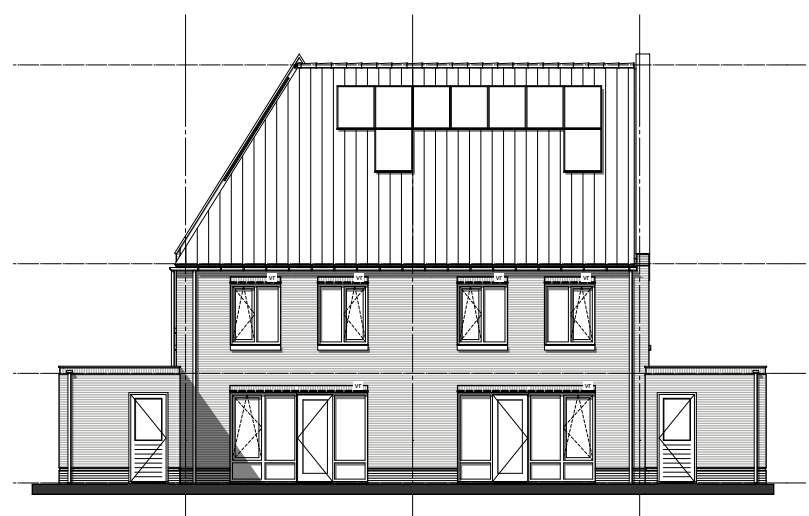

nr.37

nr.36

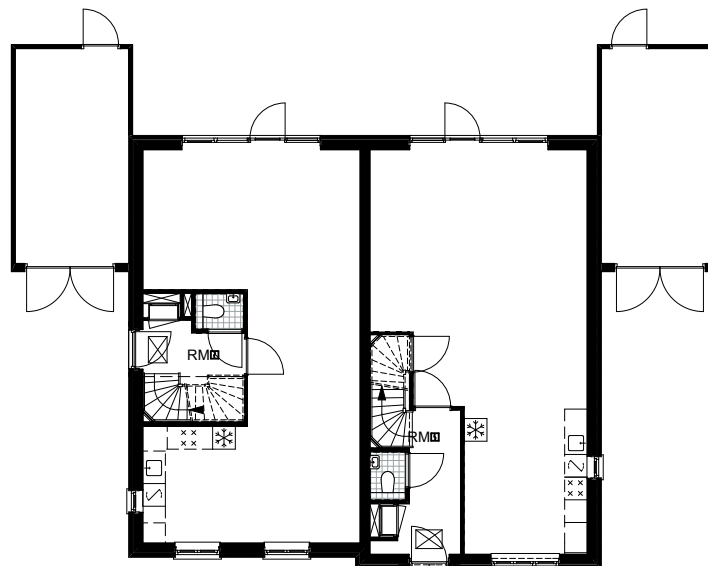

nr.36

nr.37

geesink  
weusten  
architecten

T 026 443 6972  
F 026 445 8832  
E info@geesinkweusten.nl

project:

Harderweide fase 2 - Harderwijk

onderdeel:

Verkooptekening Overzicht - bnr. 36-37

schaal: 1:200

datum: 01-05-2018

status: definitief

wijz. a:


wijz. c:

project nr.: 16-1888 B

wijz. b:

wijz. d:


tek. nr.: VK - 36-37\_VO

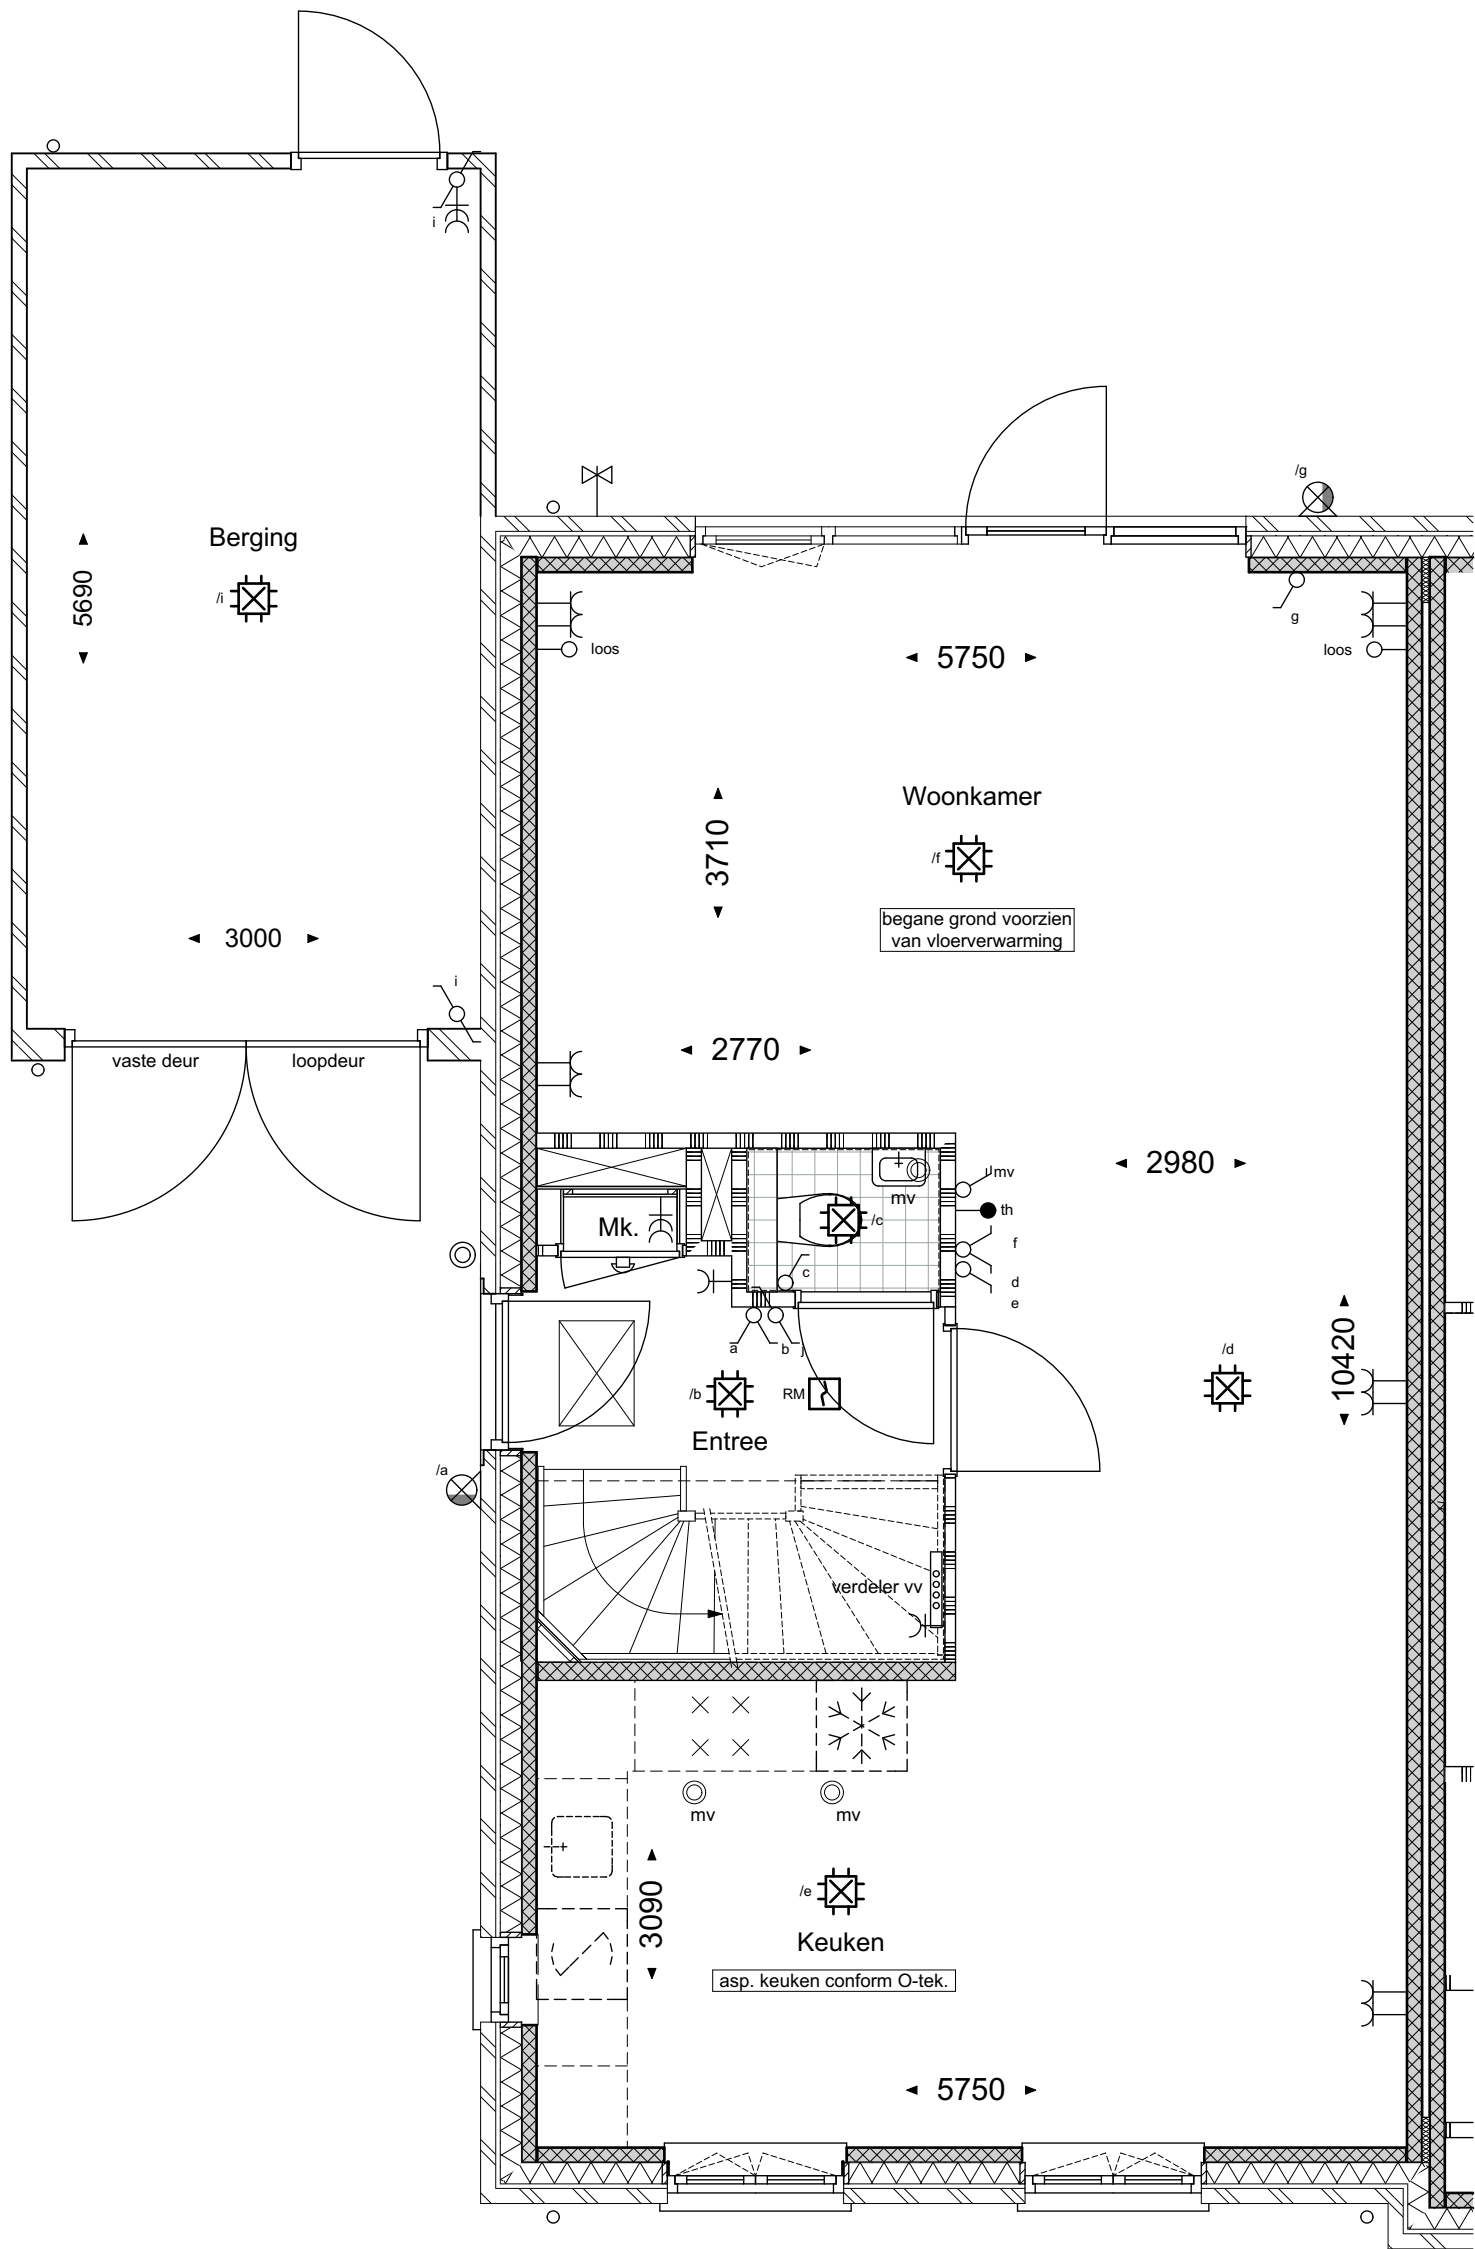

geesink  
weusten  
architecten

T 026 443 6972  
F 026 445 8832  
E info@geesinkweusten.nl


project:	Harderweide fase 2 - Harderwijk		
onderdeel:	Verkooptekening Begane grond - type TGlg-z - bnr. 36		
schaal:	1:50	datum:	01-05-2018
wijz. a:		wijz. c:	
wijz. b:		wijz. d:	
		status:	definitief
		project nr.:	16-1888 B
		tek. nr.:	VK - 36_V0_TGlg-z

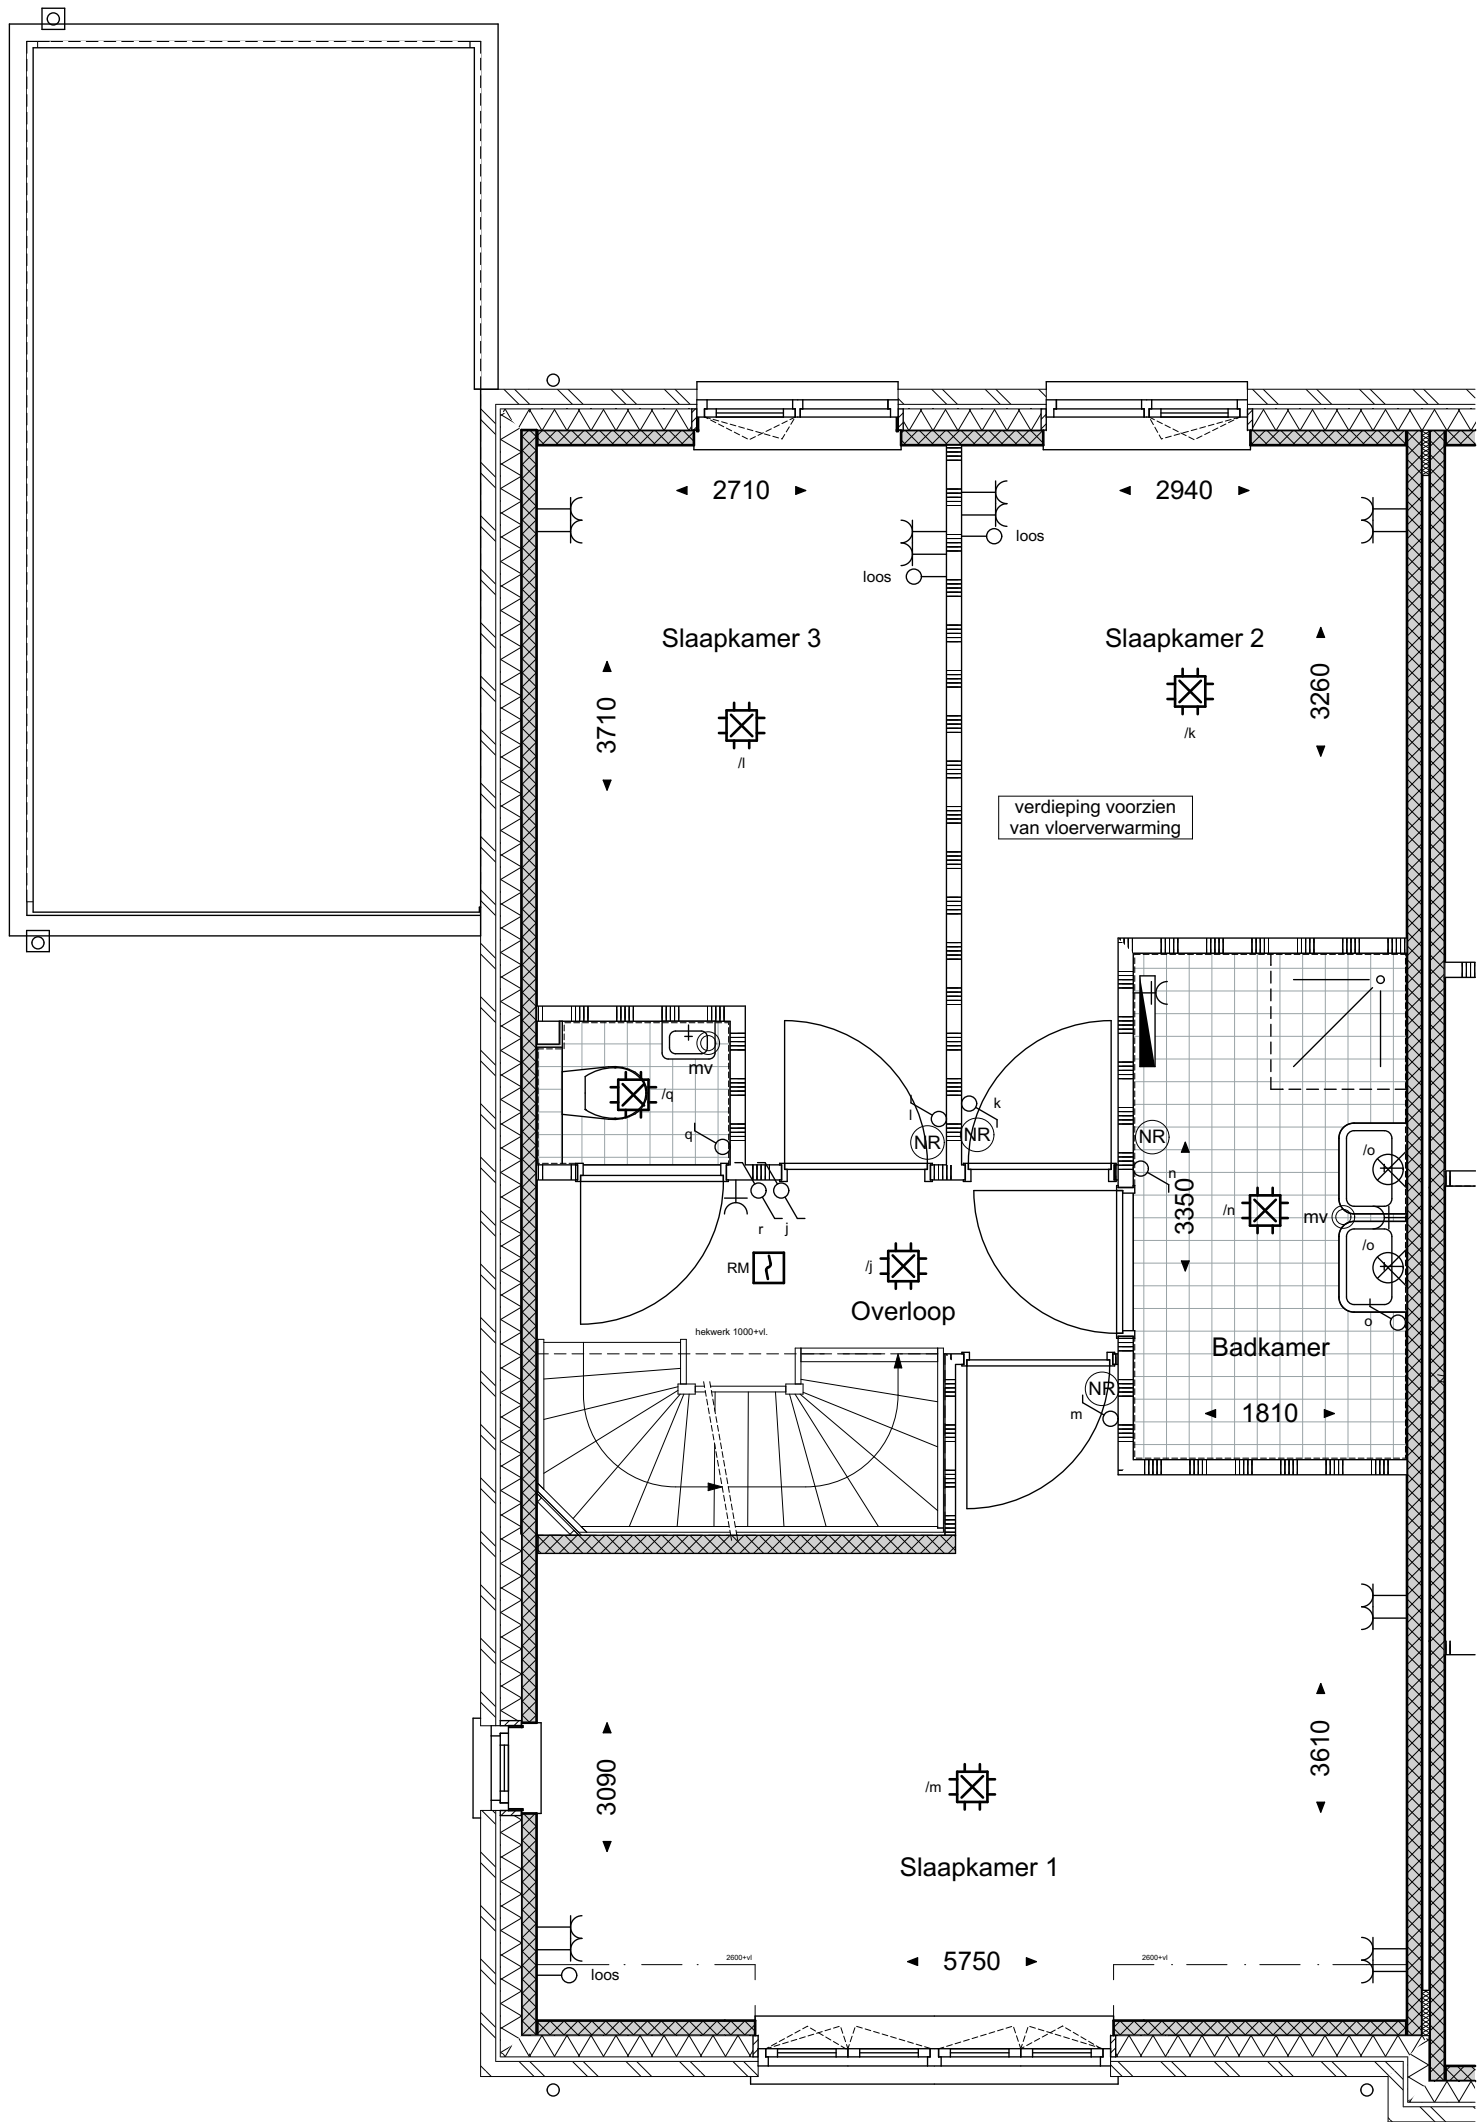

geesink  
weusten  
architecten

T 026 443 6972  
F 026 445 8832  
E info@geesinkweusten.nl

project:	Harderweide fase 2 - Harderwijk		
onderdeel:	Verkooptekening 1ste Verdieping - type TGlg-z - bnr. 36		
schaal:	1:50	datum:	01-05-2018
wijz. a:		wijz. c:	
wijz. b:		wijz. d:	
		status:	definitief
		project nr.:	16-1888 B
		tek. nr.:	VK - 36_V1_TGlg-z

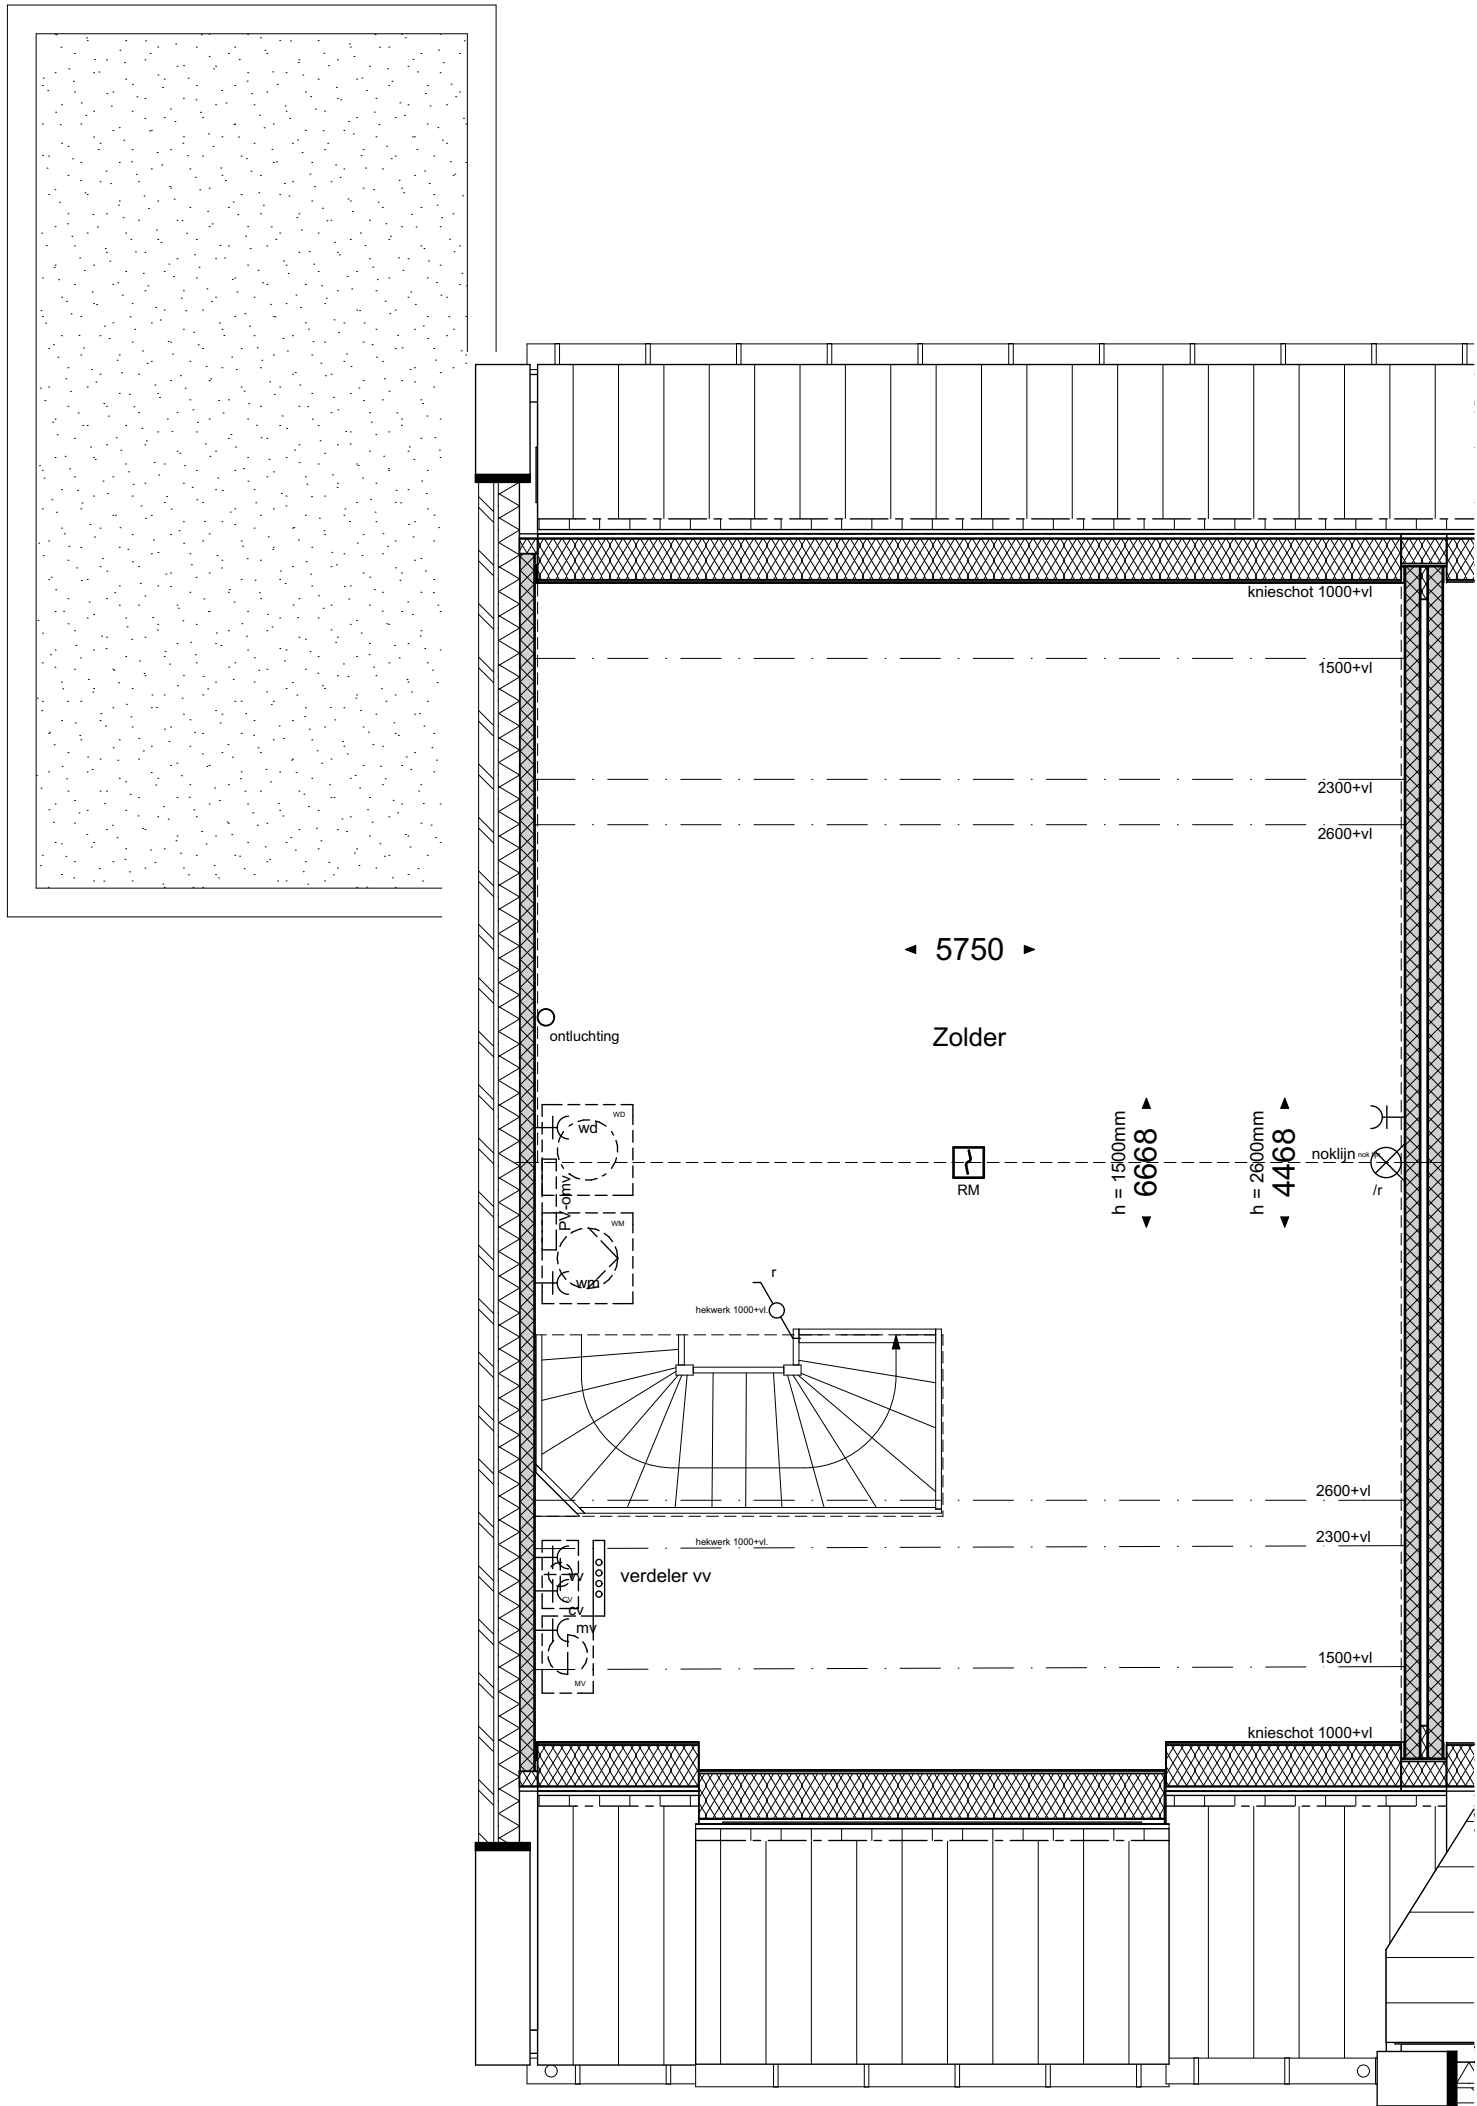

geesink  
weusten  
architecten

T 026 443 6972  
F 026 445 8832  
E info@geesinkweusten.nl


project:	Harderweide fase 2 - Harderwijk		
onderdeel:	Verkooptekening 2de Verdieping - type TGlg-z - bnr. 36		
schaal:	1:50	datum:	01-05-2018
wijz. a:		wijz. c:	
wijz. b:		wijz. d:	
		status:	definitief
		project nr.:	16-1888 B
		tek. nr.:	VK - 36_V2_TGlg-z



geesink  
weusten  
architecten

T 026 443 6972  
F 026 445 8832  
E info@geesinkweusten.nl

project:	Harderweide fase 2 - Harderwijk		
onderdeel:	Verkooptekening Voorgevel - type TGlg-z - bnr. 36		
schaal:	1:50	datum:	01-05-2018
wijz. a:		wijz. c:	
wijz. b:		wijz. d:	
		status:	definitief
		project nr.:	16-1888 B
		tek. nr.:	VK - 36_VG_TGlg-z

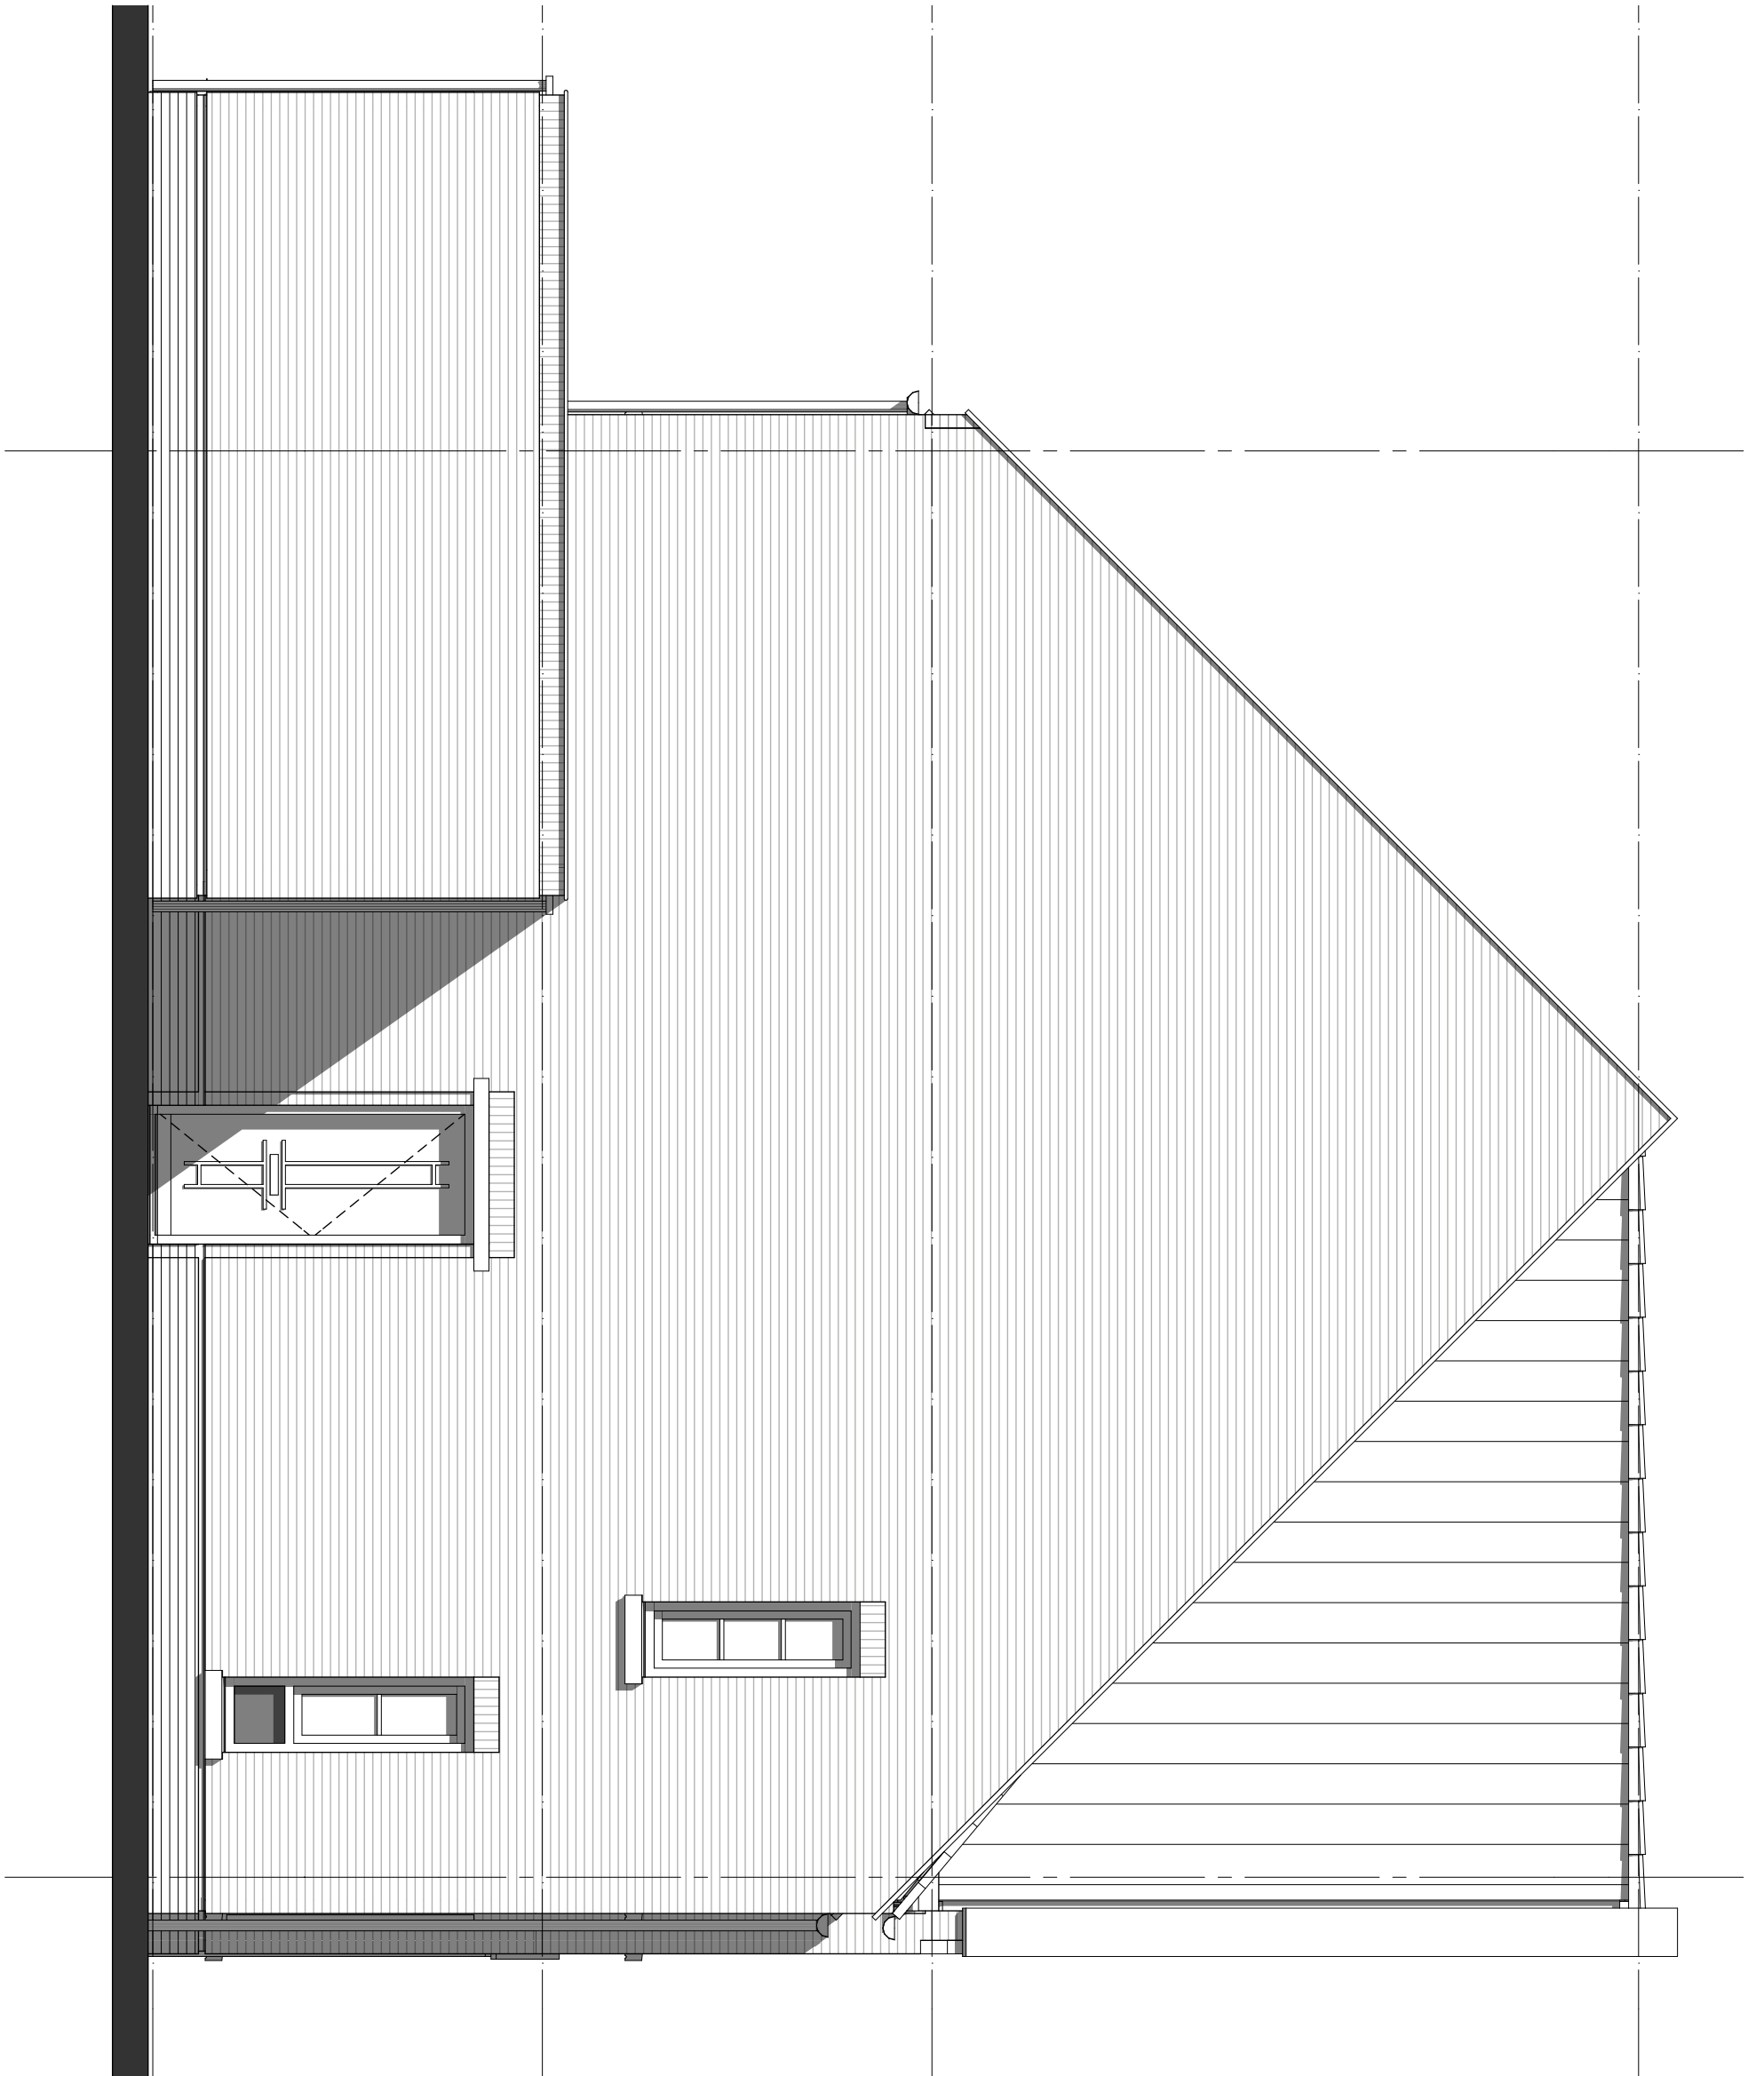

geesink  
weusten  
architecten

T 026 443 6972  
F 026 445 8832  
E info@geesinkweusten.nl


project:		Harderweide fase 2 - Harderwijk		
onderdeel:		Verkooptekening Linkergevel - type TGlg-z - bnr. 36		
schaal:	1:50	datum:	01-05-2018	status: definitief
wijz. a:		wijz. c:		project nr.: 16-1888 B
wijz. b:		wijz. d:		tek. nr.: VK - 36_LG_TGlg-z



geesink  
weusten  
architecten

T 026 443 6972  
F 026 445 8832  
E info@geesinkweusten.nl

project:	Harderweide fase 2 - Harderwijk		
onderdeel:	Verkooptekening Achtergevel - type TGlg-z - bnr. 36		
schaal:	1:50	datum:	01-05-2018
wijz. a:		wijz. c:	
wijz. b:		wijz. d:	
		status:	definitief
		project nr.:	16-1888 B
		tek. nr.:	VK - 36_AG_TGlg-z

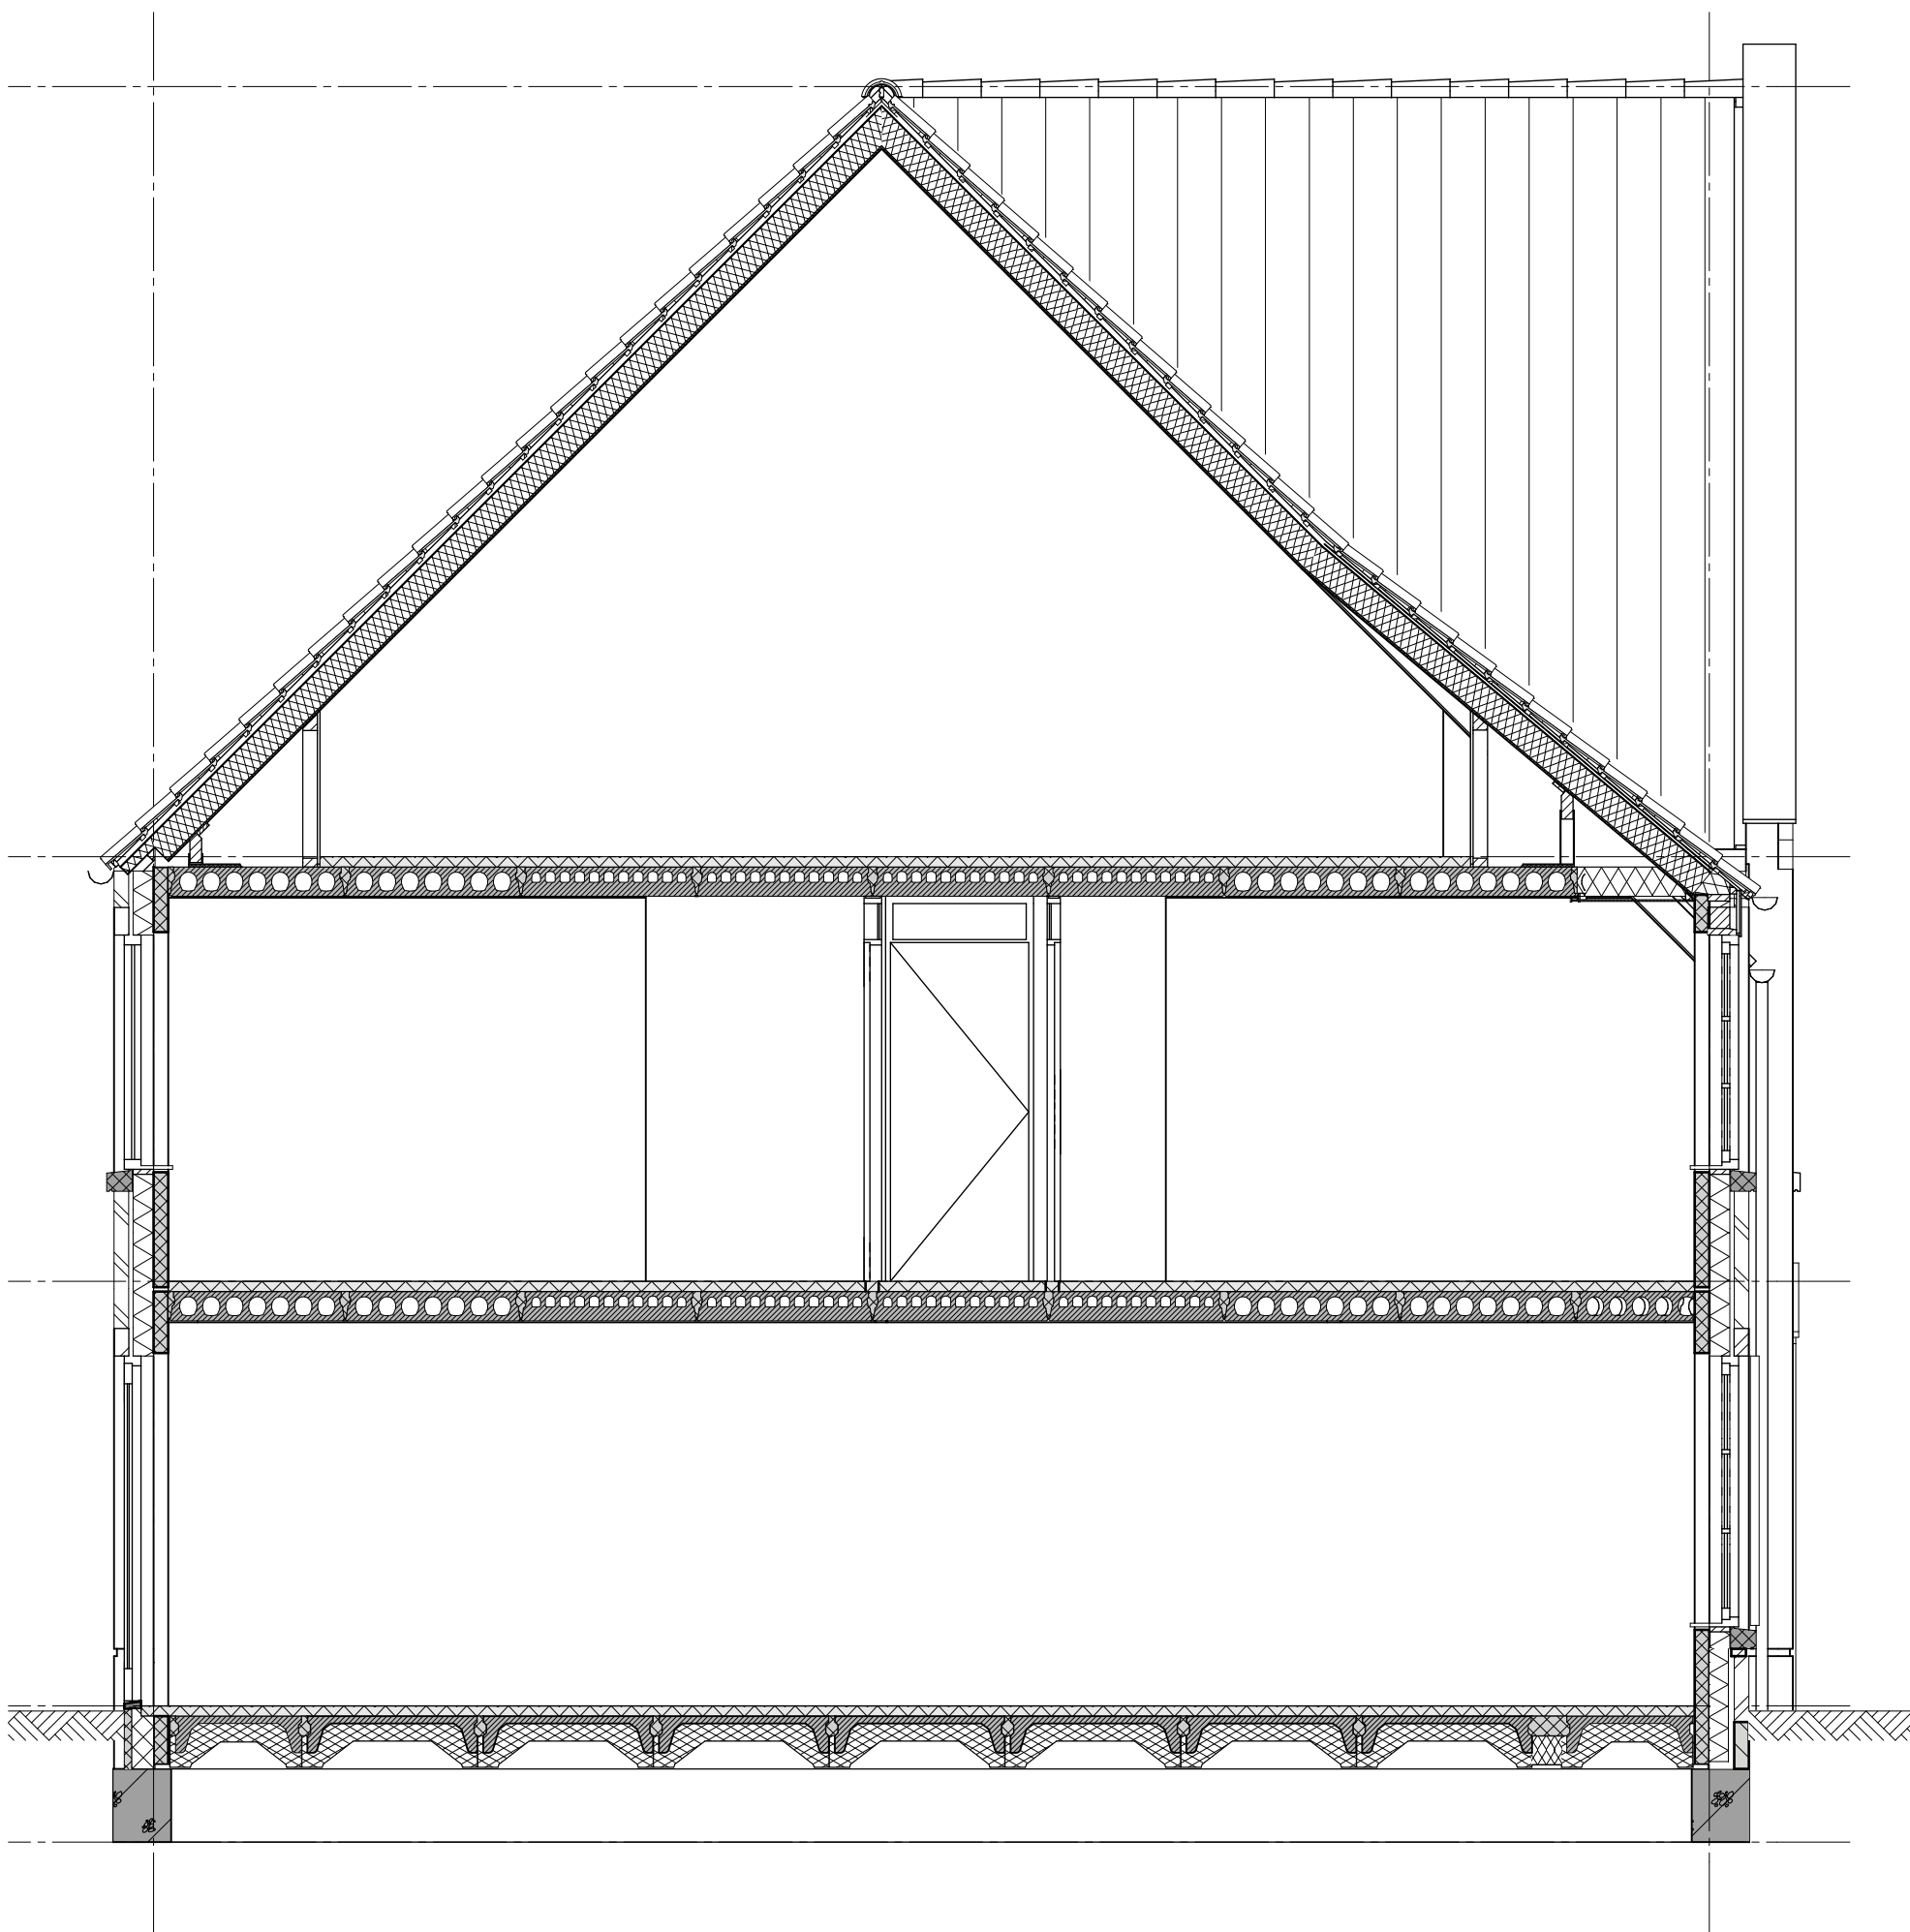


geesink  
weusten  
architecten

T 026 443 6972  
F 026 445 8832  
E info@geesinkweusten.nl

project:	Harderweide fase 2 - Harderwijk		
onderdeel:	Verkooptekening Doorsnede - type TGlg-z - bnr. 36		
schaal:	1:50	datum:	01-05-2018
wijz. a:		wijz. c:	
wijz. b:		wijz. d:	
			status: definitief
			project nr.: 16-1888 B
			tek. nr.:VK - 36_DS_TGlg-z




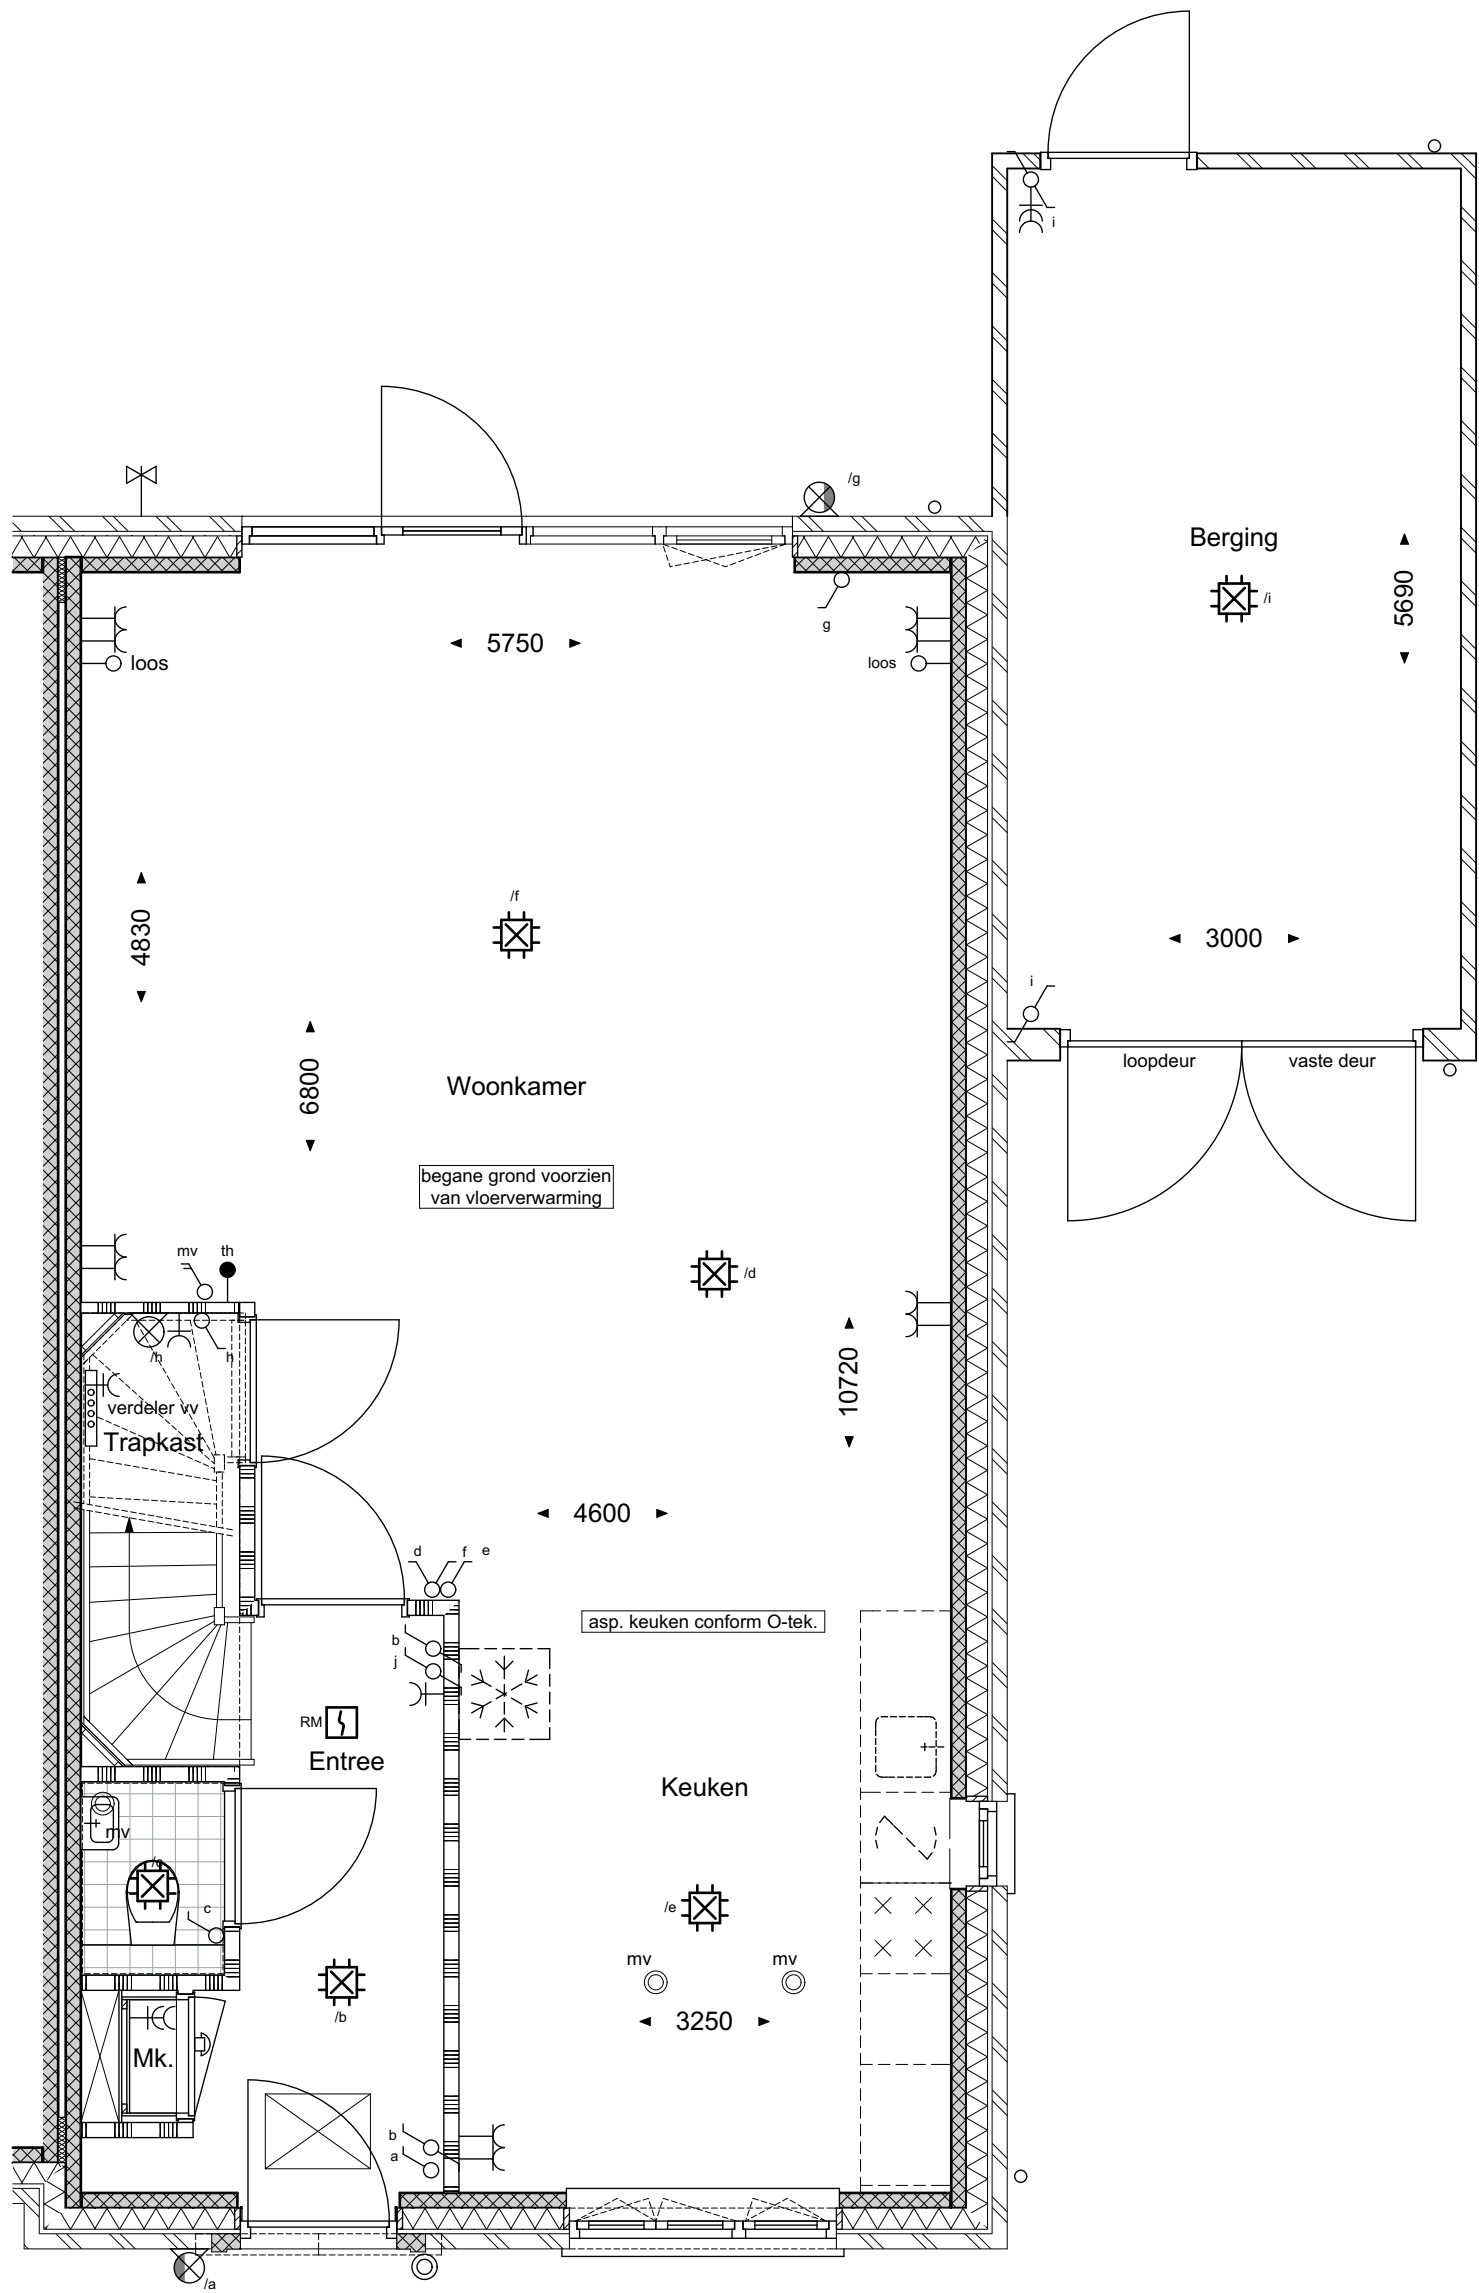

geesink  
weusten  
architecten

T 026 443 6972  
F 026 445 8832  
E info@geesinkweusten.nl

project:	Harderweide fase 2 - Harderwijk		
onderdeel:	Verkooptekening Begane grond - type TGpg-v - bnr. 37		
schaal:	1:50	datum:	01-05-2018
wijz. a:		wijz. c:	
wijz. b:		wijz. d:	
		status:	definitief
		project nr.:	16-1888 B
		tek. nr.:	VK - 37_V0_TGpg-v

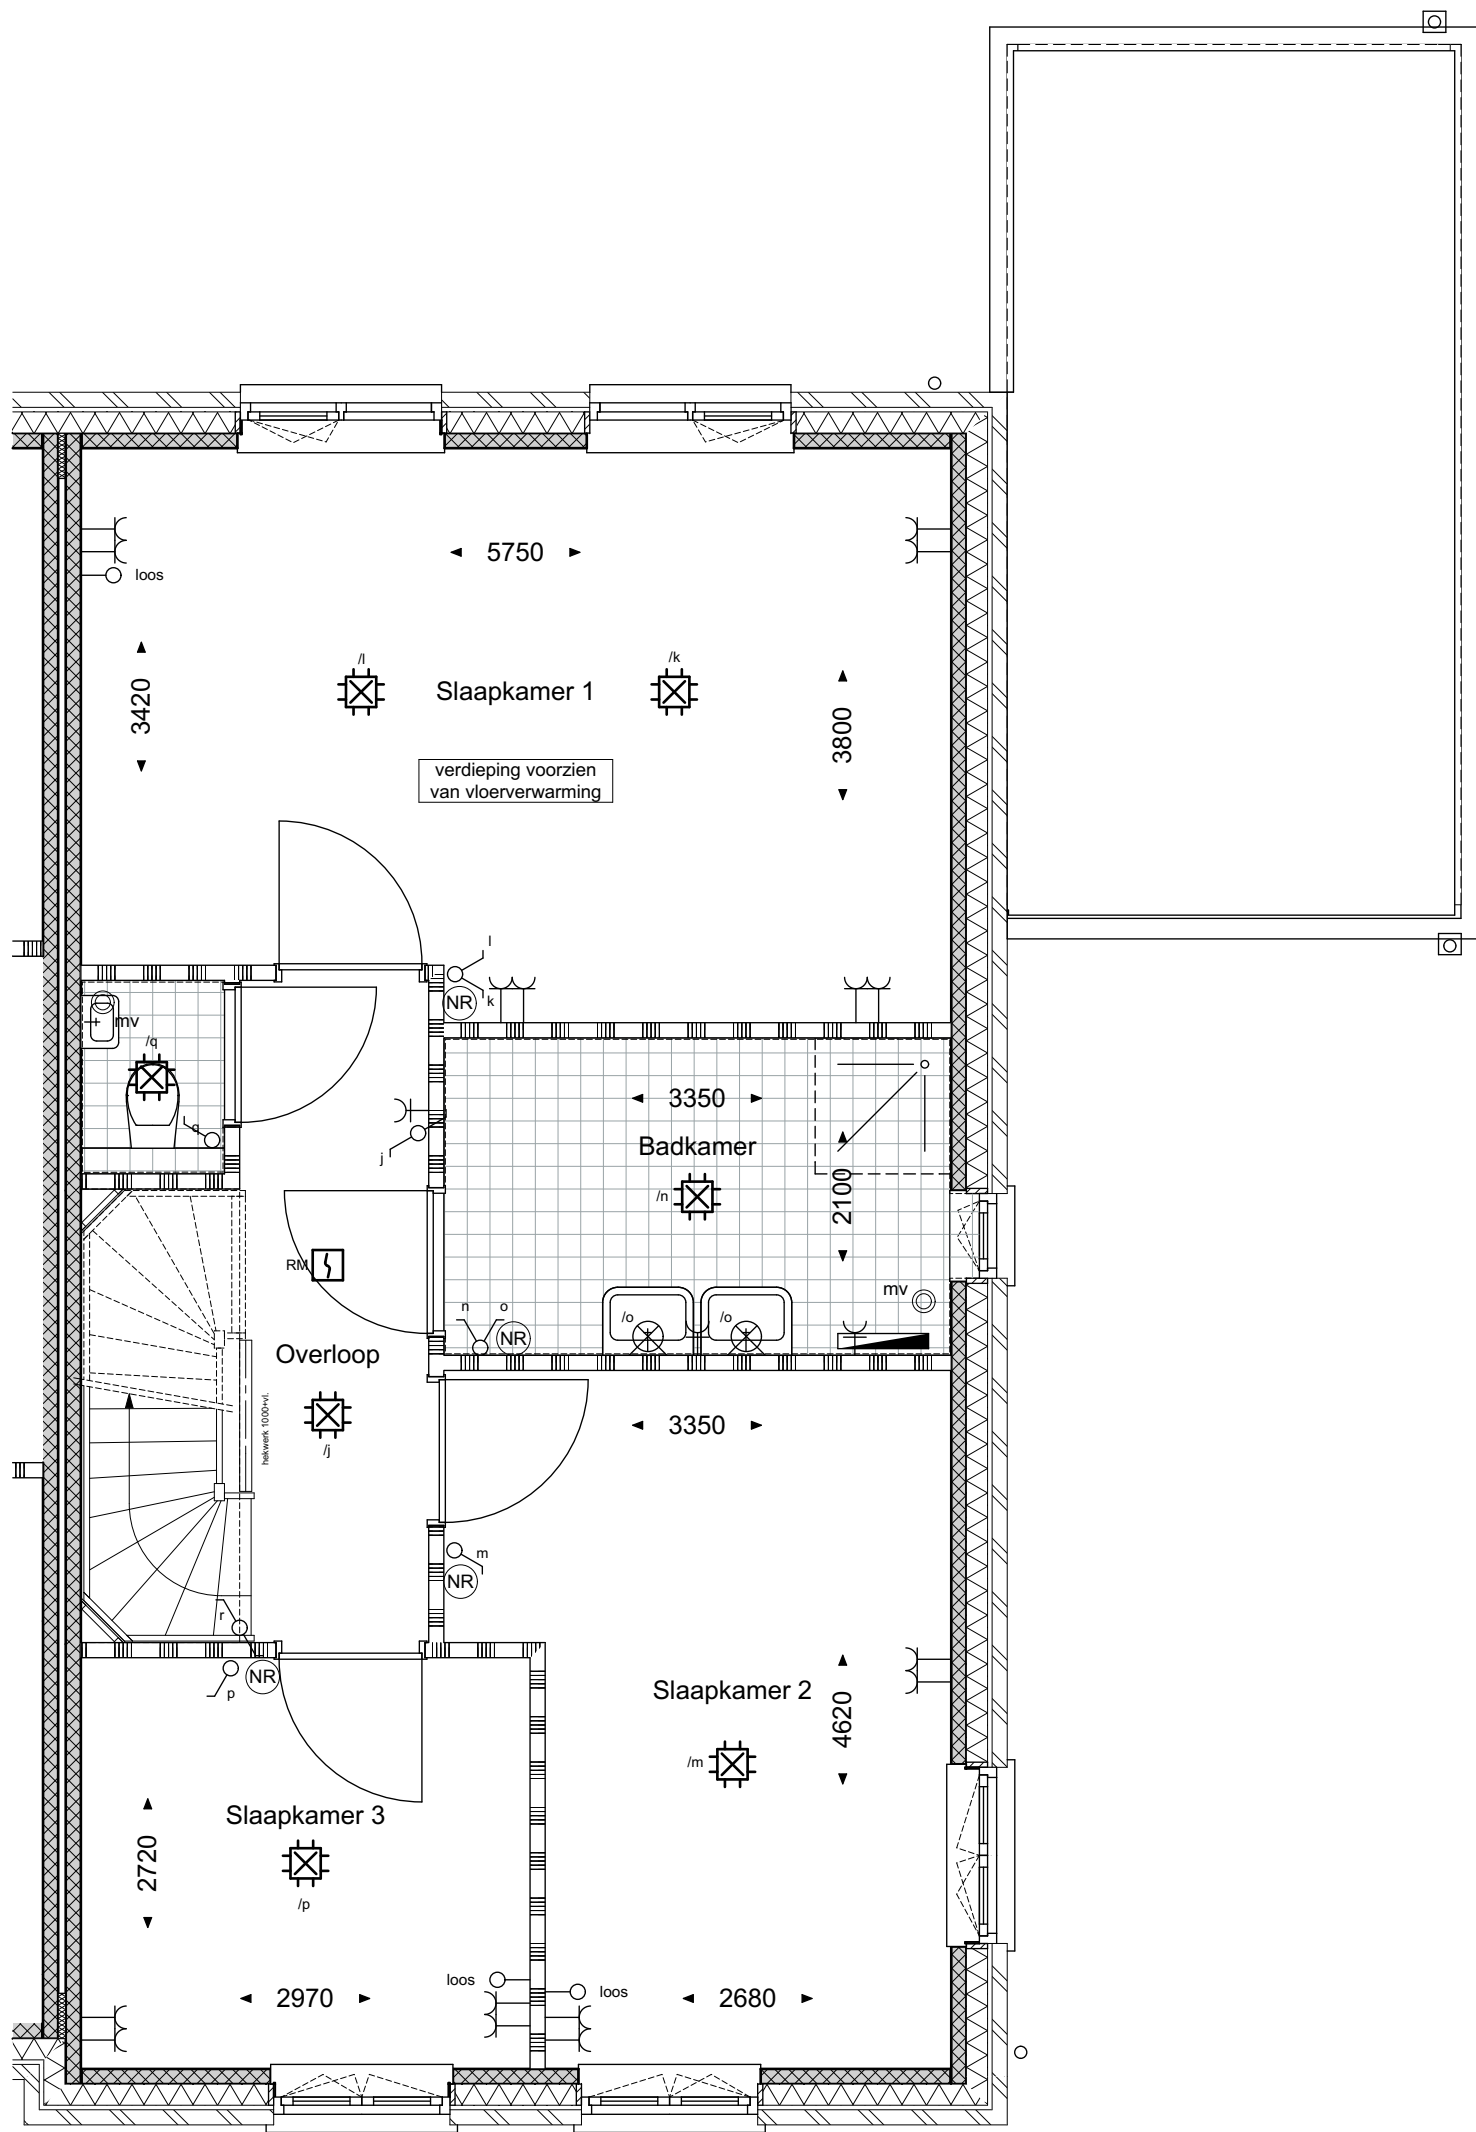

geesink  
weusten  
architecten

T 026 443 6972  
F 026 445 8832  
E info@geesinkweusten.nl

project:	Harderweide fase 2 - Harderwijk		
onderdeel:	Verkooptekening 1ste Verdieping - type TGpg-v - bnr. 37		
schaal:	1:50	datum:	01-05-2018
wijz. a:		wijz. c:	
wijz. b:		wijz. d:	
		status:	definitief
		project nr.:	16-1888 B
		tek. nr.:	VK - 37_V1_TGpg-v






geesink  
weusten  
architecten

T 026 443 6972  
F 026 445 8832  
E info@geesinkweusten.nl


project:	Harderweide fase 2 - Harderwijk		
onderdeel:	Verkooptekening Voorgevel - type TGpg-v - bnr. 37		
schaal:	1:50	datum:	01-05-2018
wijz. a:		wijz. c:	
wijz. b:		wijz. d:	
		status:	definitief
		project nr.:	16-1888 B
		tek. nr.:	K - 37_VG_TGpg-v

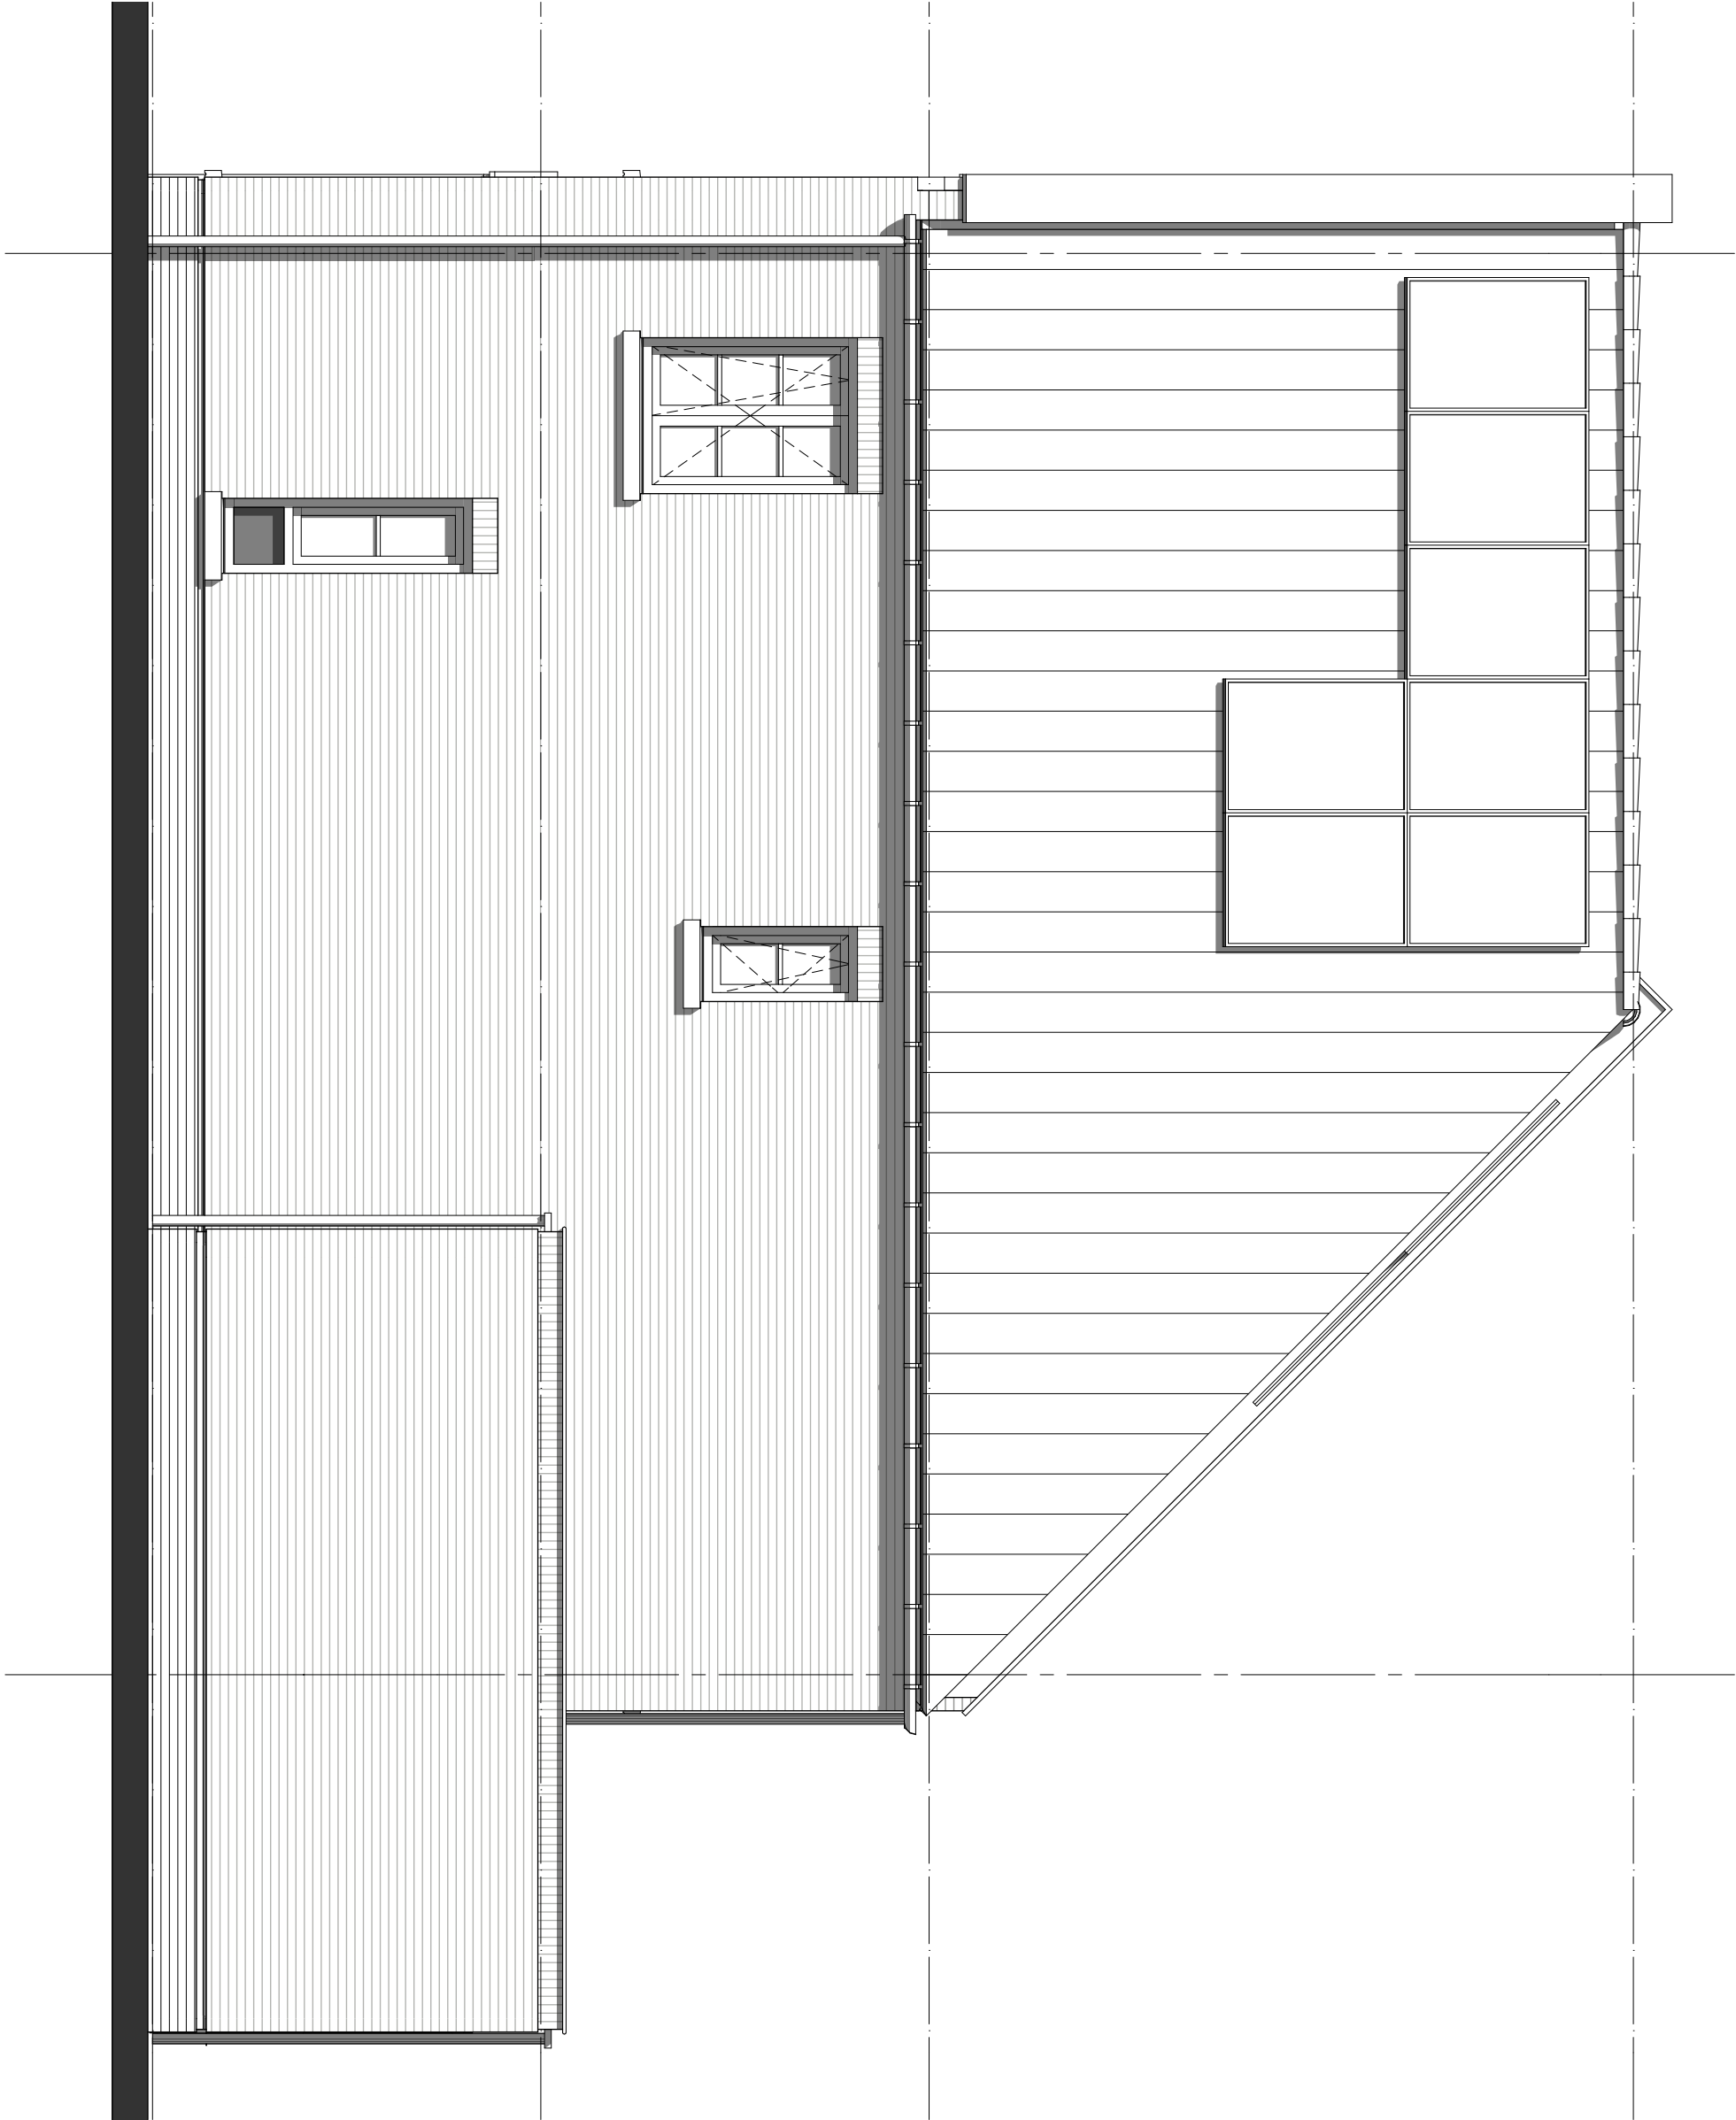

geesink  
weusten  
architecten

T 026 443 6972  
F 026 445 8832  
E info@geesinkweusten.nl


project:	Harderweide fase 2 - Harderwijk		
onderdeel:	Verkooptekening Rechtergevel - type TGpg-v - bnr.37		
schaal:	1:50	datum:	01-05-2018
wijz. a:		wijz. c:	
wijz. b:		wijz. d:	
			status: definitief
			project nr.: 16-1888 B
			tek. nr. VK - 37_RG_TGpg-v

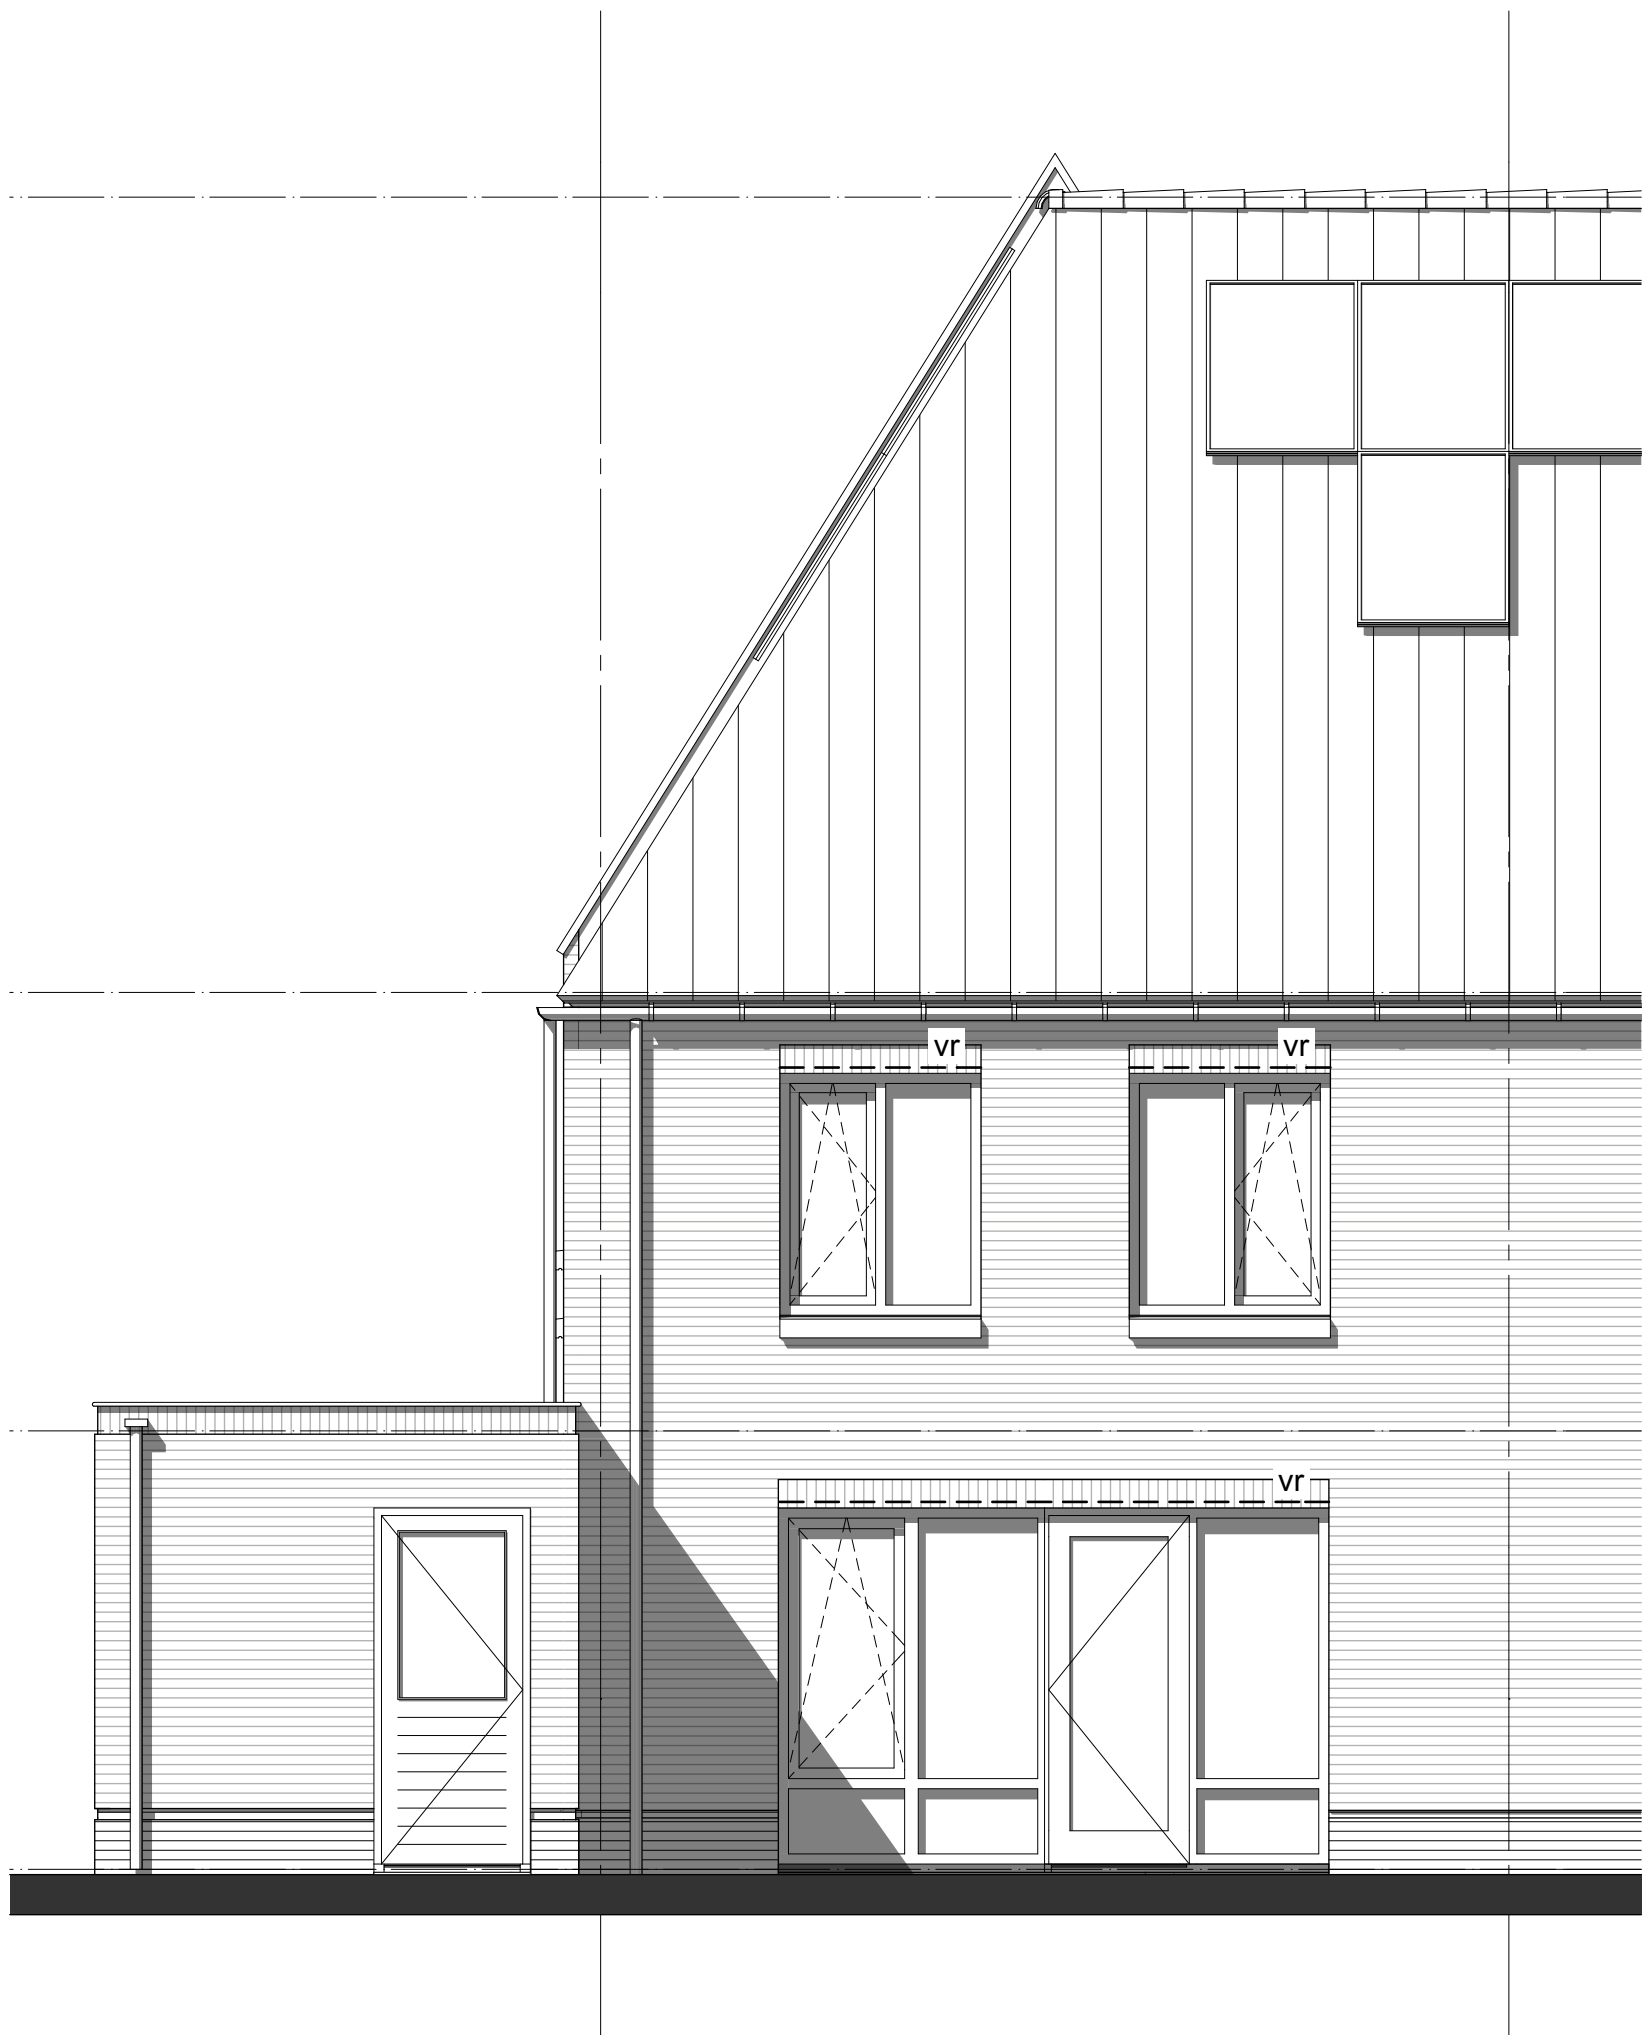

geesink  
weusten  
architecten

T 026 443 6972  
F 026 445 8832  
E info@geesinkweusten.nl

project:	Harderweide fase 2 - Harderwijk		
onderdeel:	Verkooptekening Achtergevel - type TGpg-v - bnr. 37		
schaal:	1:50	datum:	01-05-2018
wijz. a:		wijz. c:	
wijz. b:		wijz. d:	
		status:	definitief
		project nr.:	16-1888 B
		tek. nr.:	K - 37_AG_TGpg-v

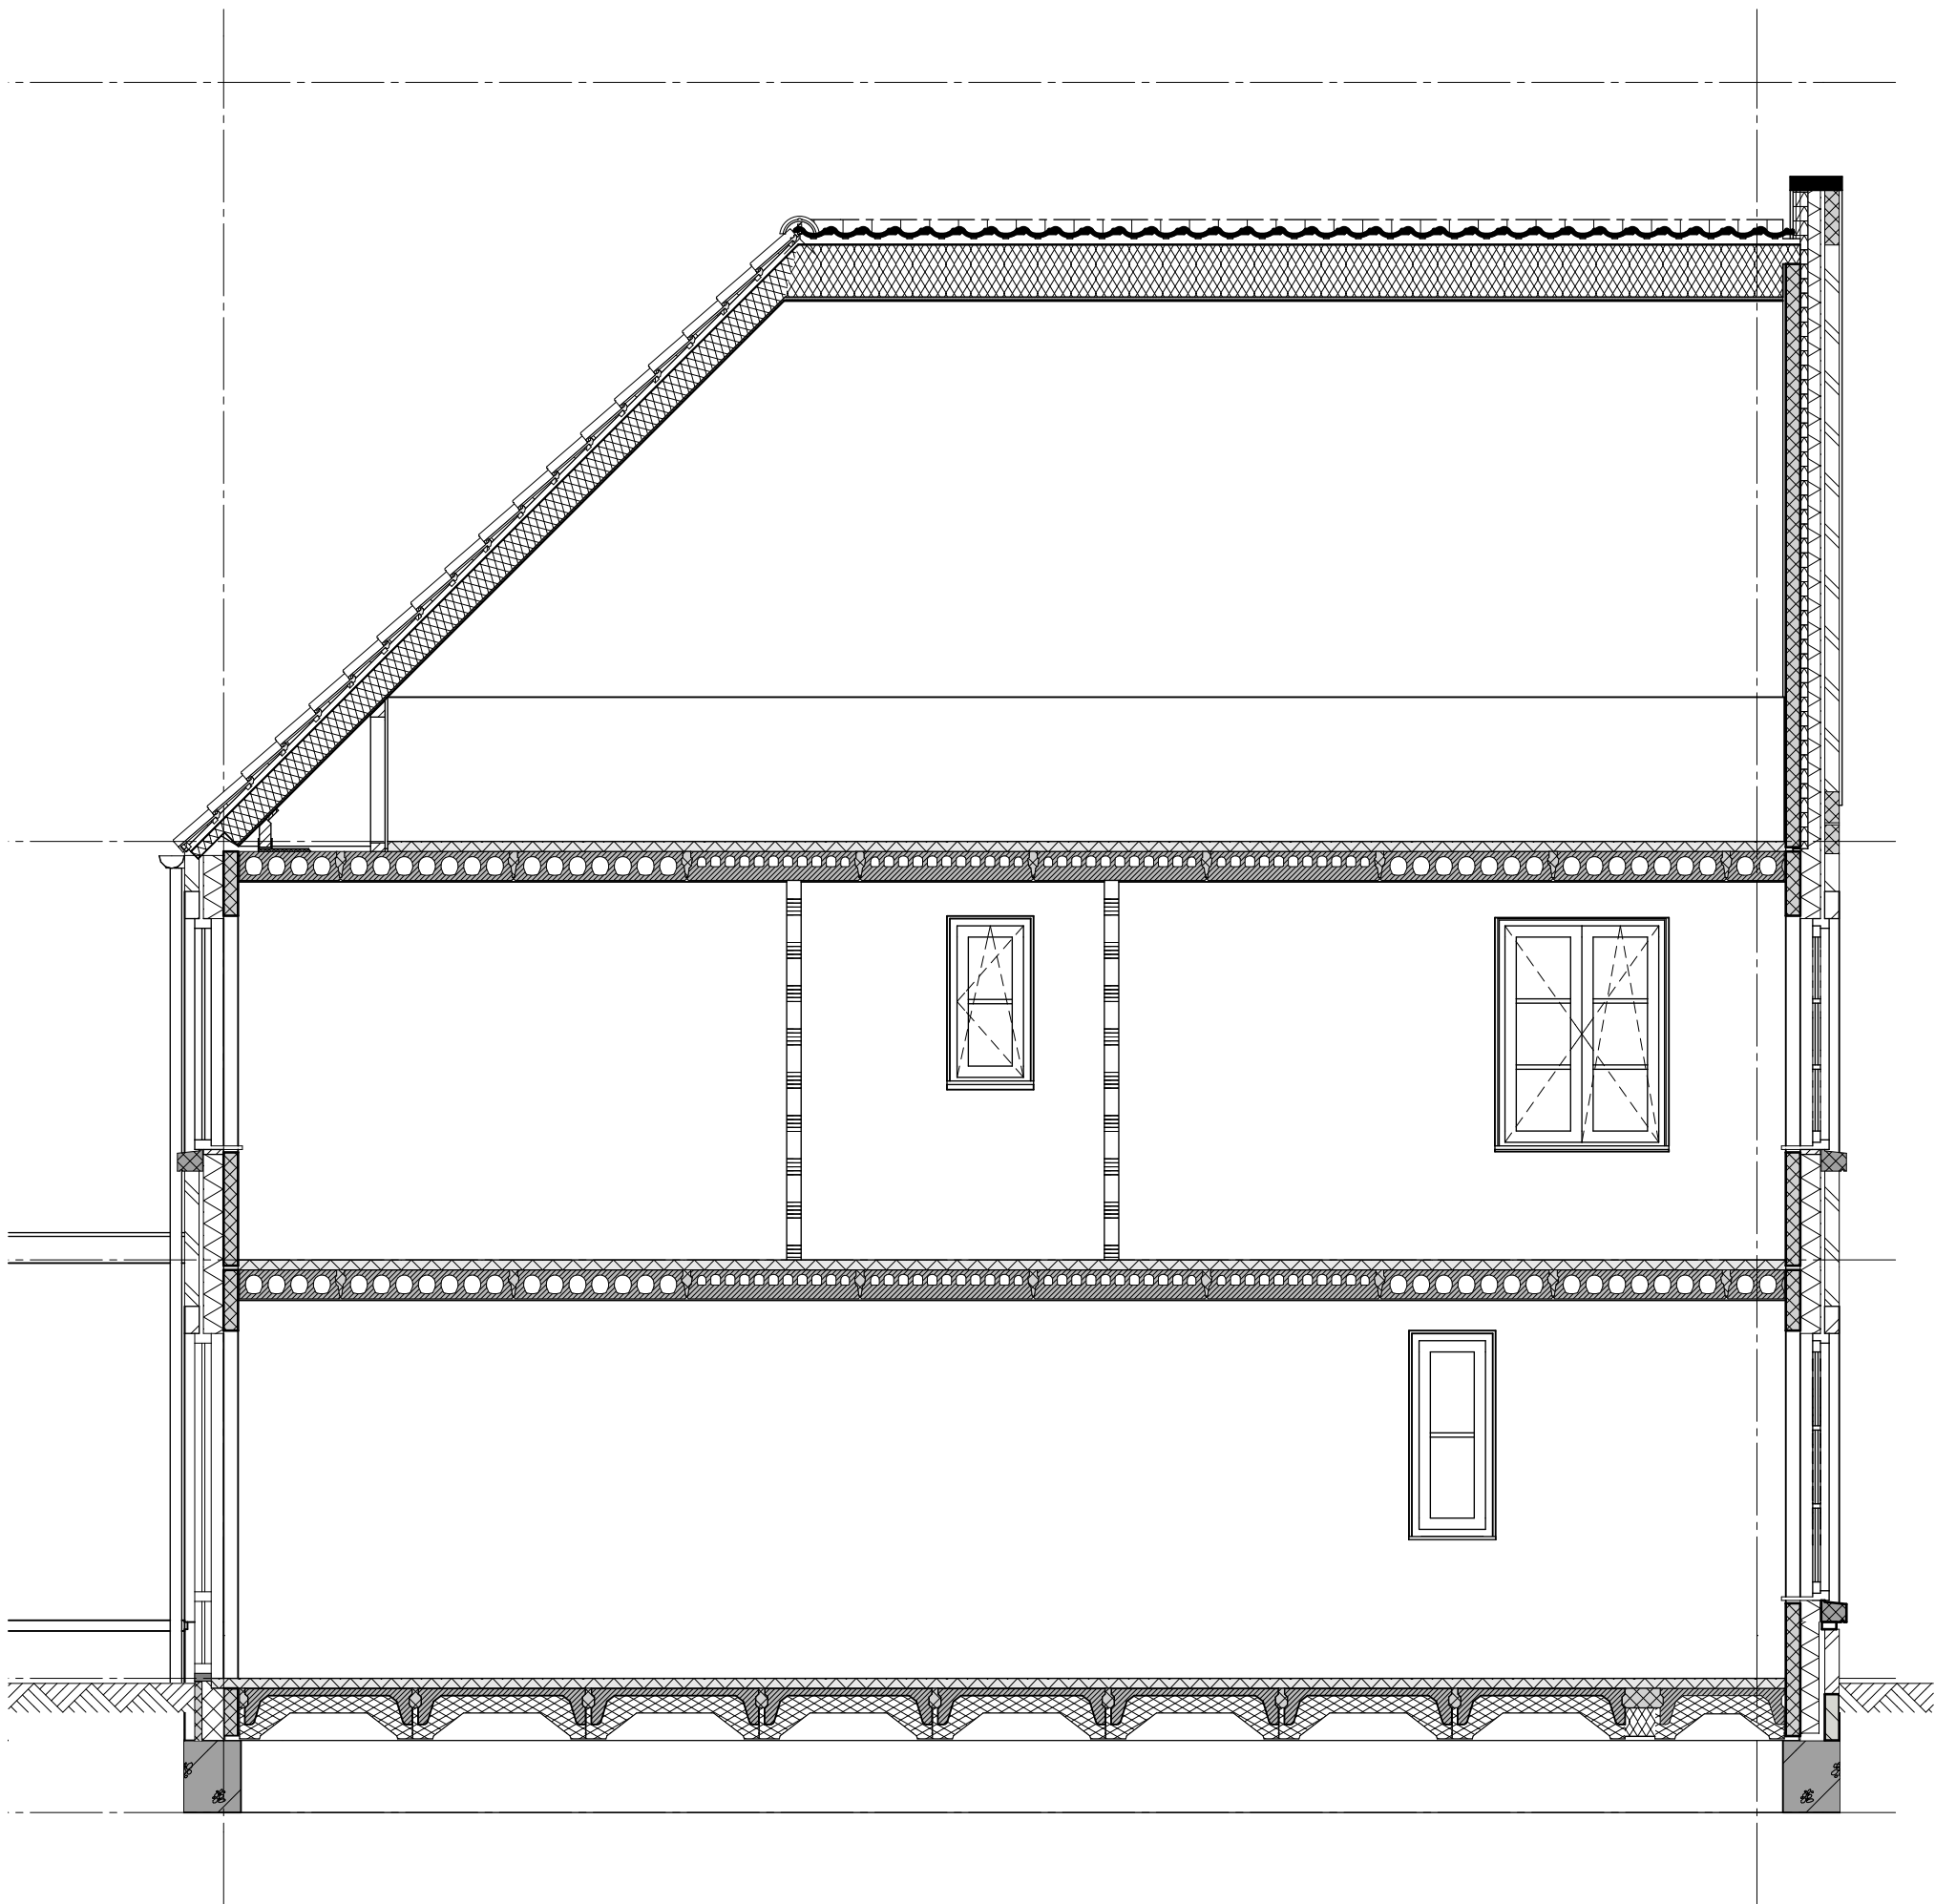

geesink  
weusten  
architecten

T 026 443 6972  
F 026 445 8832  
E info@geesinkweusten.nl

project:	Harderweide fase 2 - Harderwijk		
onderdeel:	Verkooptekening Doorsnede - type TGpg-v - bnr. 37		
schaal:	1:50	datum:	01-05-2018
wijz. a:		wijz. c:	
wijz. b:		wijz. d:	
		status:	definitief
		project nr.:	16-1888 B
		tek. nr.:	VK - 37_DS_TGpg-v