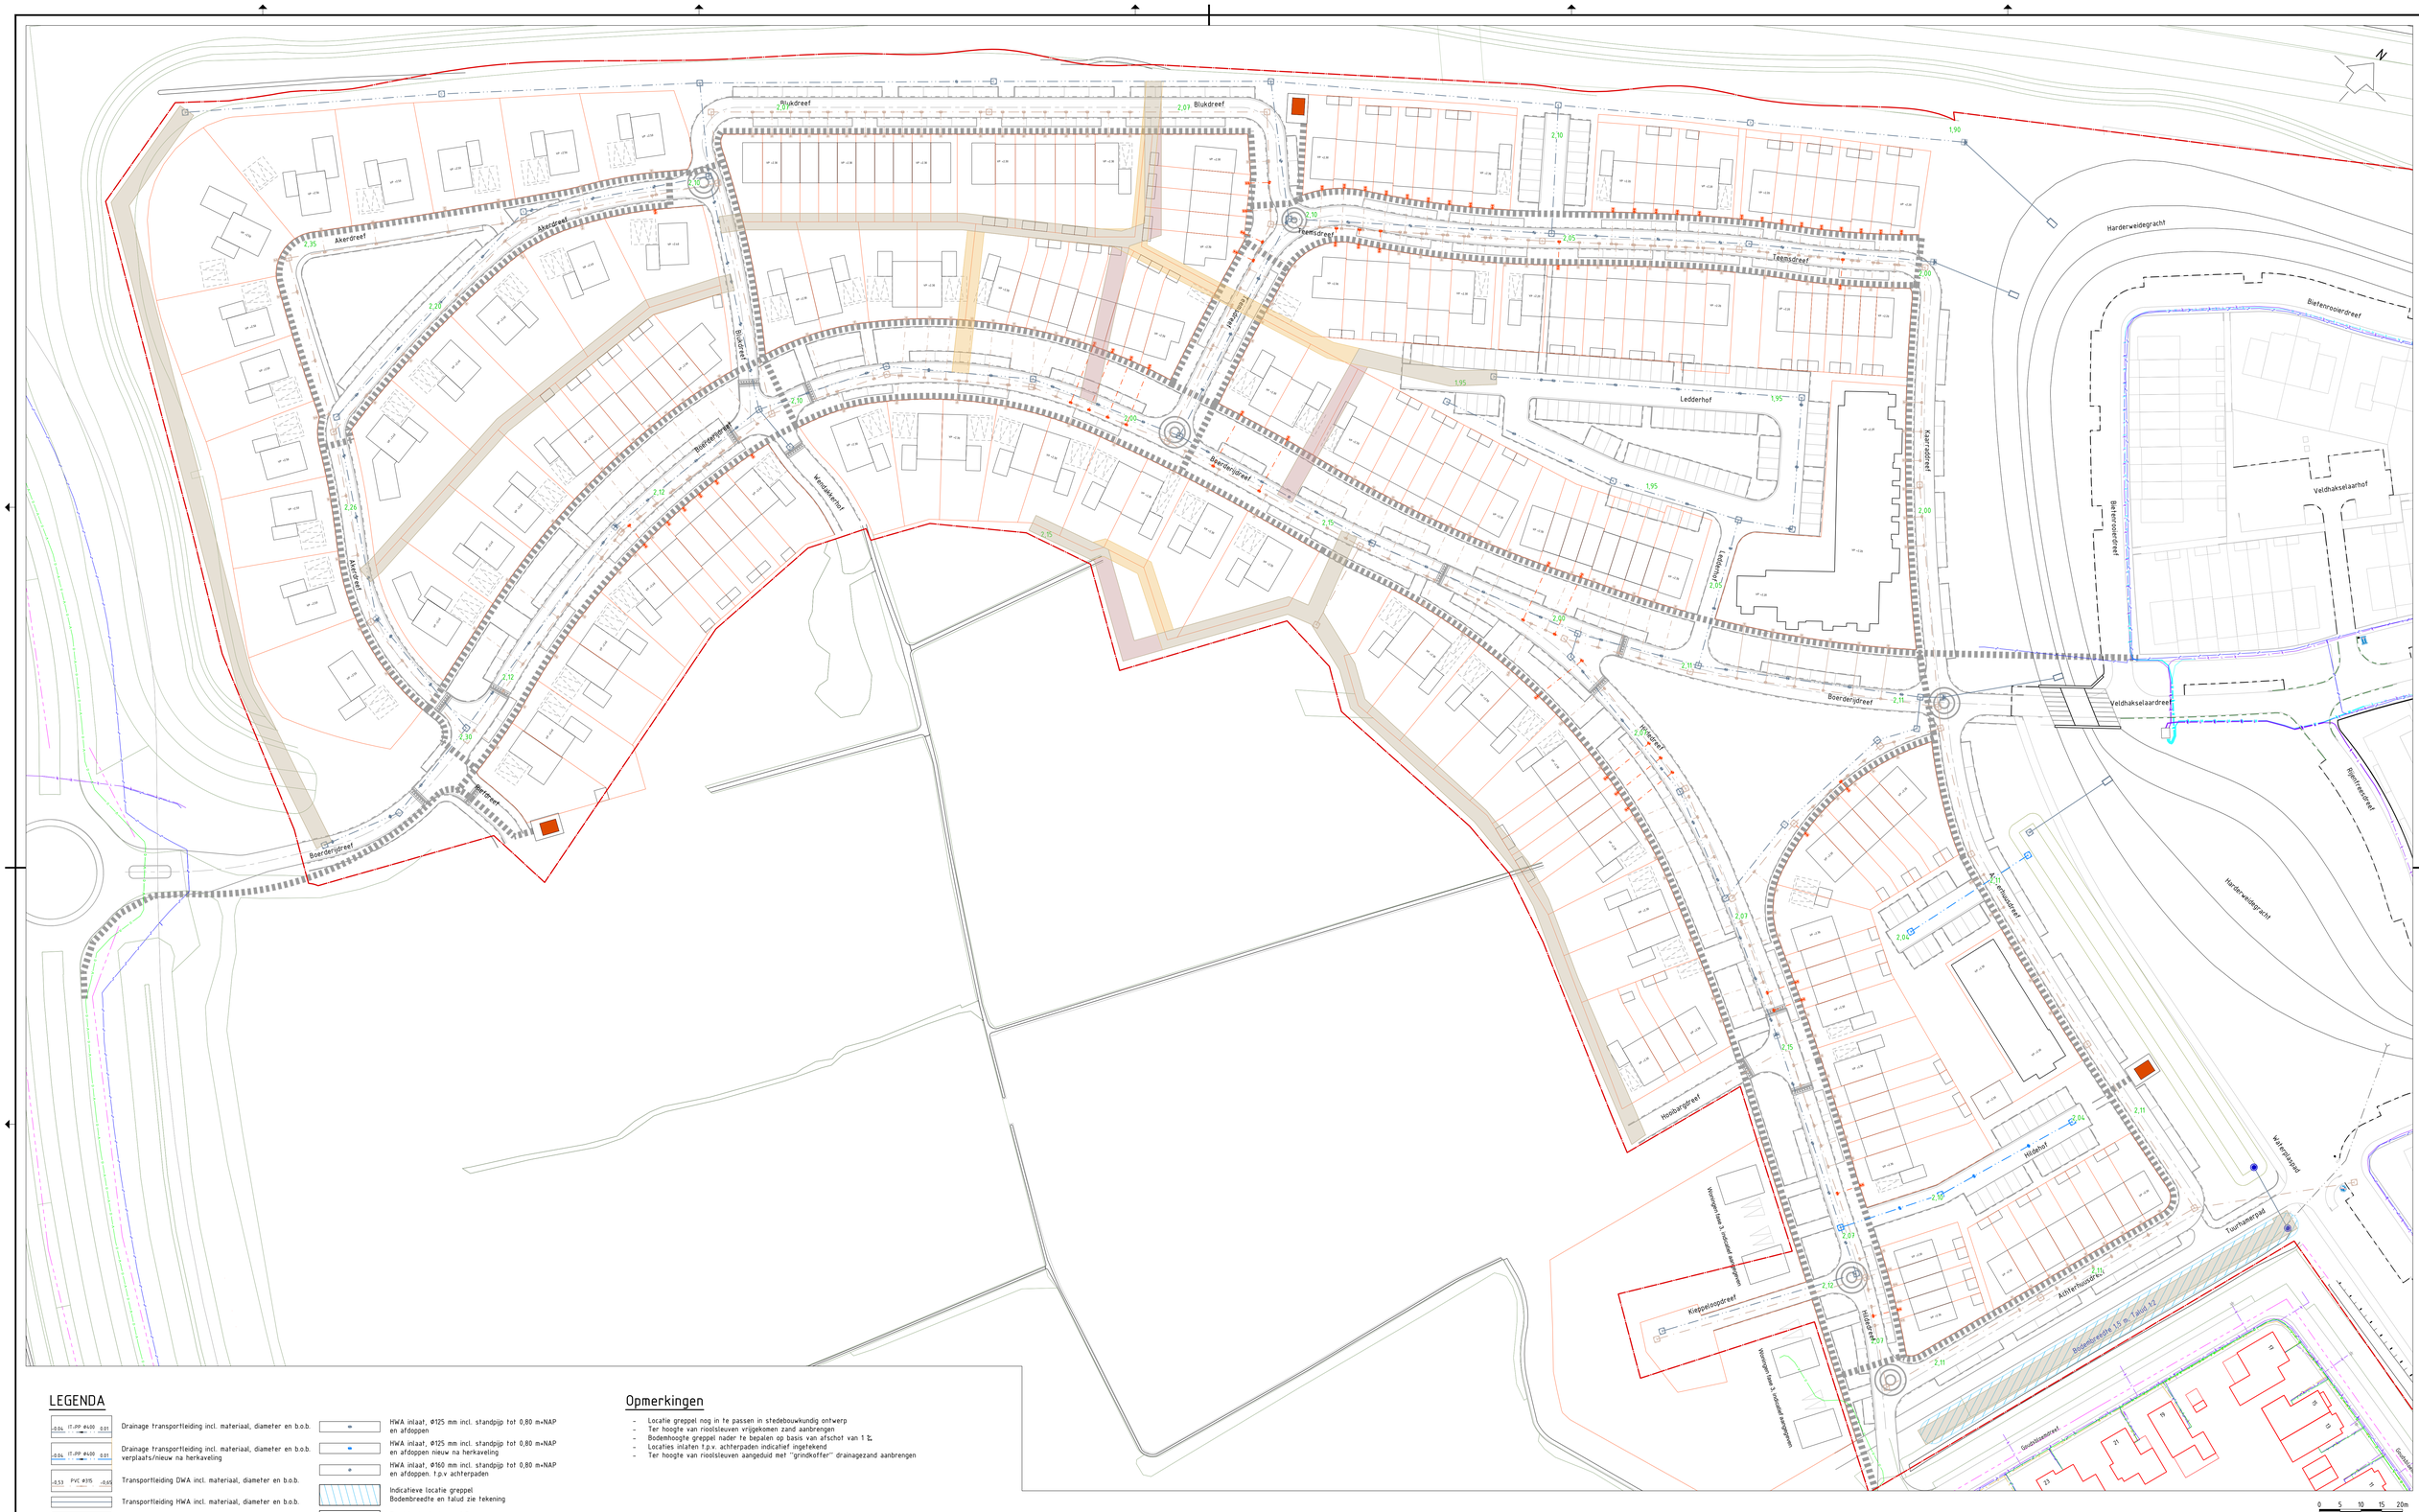

LEGENDA

- Drainage transportleiding incl. materiaal, diameter en b.o.b.
- Drainage transportleiding incl. materiaal, diameter en b.o.b. verplaats/nieuw na herkaveling
- Transportleiding DWA incl. materiaal, diameter en b.o.b.
- Transportleiding HWA incl. materiaal, diameter en b.o.b.
- Inspectieput DT
- Inspectieput DT, verplaats/nieuw na herkaveling
- Overstortput DT
- Uitstroomput DT met roosterdeksel (0,1 m boven bodem)
- Inspectieput DWA
- Uitstroombak DT-stelsel
- Duiker, beton, incl. diameter en b.o.b.
- DWA uitlegger, Ø125 mm, incl. inlaat en onstoppingstuk, aanbrengen tot de erfgrens, onstoppingstuk voorzien van 20 cm buis en afdoppen
- DWA uitlegger, Ø125 mm, incl. inlaat en onstoppingstuk, aanbrengen tot de erfgrens, onstoppingstuk voorzien van 20 cm buis en afdoppen nieuw na herkaveling
- DWA uitlegger, Ø160 mm, incl. inlaat en onstoppingstuk, aanbrengen tot de erfgrens, onstoppingstuk voorzien van 20 cm buis en afdoppen
- HWA inlaat, Ø125 mm incl. standpijp tot 0,80 m-NAP en afdoppen
- HWA inlaat, Ø125 mm incl. standpijp tot 0,80 m-NAP en afdoppen nieuw na herkaveling
- HWA inlaat, Ø160 mm incl. standpijp tot 0,80 m-NAP en afdoppen. t.p.v achterpaden
- Indicatieve locatie greppel
  Bodembreedte en talud zie tekening
- Zandsloot, diepte ca. 2,5 m.
  Bovenbreedte 4,0 m, bodembreedte 1,5 m, talud 2:1
- Zandsloot, diepte ca. 2,5 m. verplaats/nieuw na herkaveling
  Bovenbreedte 4,0 m, bodembreedte 1,5 m, talud 2:1
- Ontgraven bestaande zandsloot
  1,0 m t.o.v. huidig maaiveld, aanvullen met gebiedseigengrond
- Nieuwe nutstracé, breedte 1,5 m
- 2,00 Indicatief WRM wegpeil
- 51B2L48 Putbeschrijving
- Werkgrens

Opmerkingen

- Locatie greppel nog in te passen in stedebouwkundig ontwerp
- Ter hoogte van rioolsleuven vrijgekomen zand aanbrengen
- Bodemhoogte greppel nader te bepalen op basis van afschot van 1 %
- Locaties inlaten t.p.v. achterpaden indicatief ingetekend
- Ter hoogte van rioolsleuven aangeduid met "grindkoffer" drainagezand aanbrengen

Nr	Datum	Wijziging	Getekend
A	-	-	-
B	-	-	-
C	-	-	-
D	-	-	-

StadLandWater is gevestigd in Apeldoorn – Goor – Lichtenvoorde
info@stadlandwater.nl
www.stadlandwater.nl

STAD LAND WATER
MANAGEMENT EN ADVIES

opdrachtgever	Gemeente Harderwijk
Projectomschrijving	Harderweide fase 2 Zuid
Tekeningomschrijving	Ondergrondse voorzieningen inclusief KLIC
Tekeningnummer	SLW230521603_TEK_302_DO

Blad	–	Aantal	–
DocumentType	TEKENING		
Documentstatus	Concept	Datum	07-10-2025
Schaal	1 : 500	Formaat	A0
Getekend door	L. Berendsen		
Gecontroleerd door	T. Temminghoff		
Bestelnummer	N.v.t.		

L:\2023\052603 Harderwijk BT BRM Harderweide fase 2 Zuid\04 Tekeningen\04.01 In bewerking\SLW230521603_TEK_300_INB.dwg