




Voorgevel berging-2  
schaal - 1:100

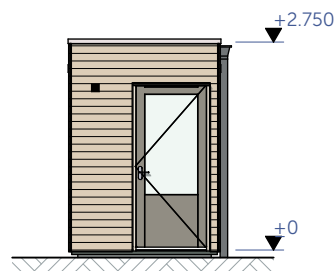


Linkergevel berging-2  
schaal - 1:100

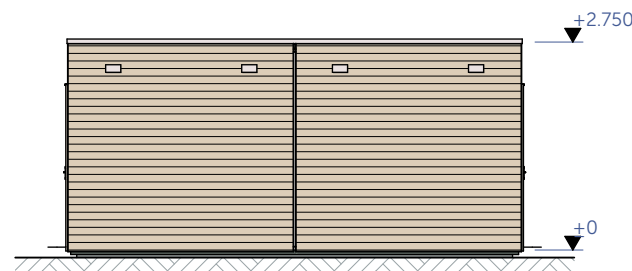


Achtergevel berging-2  
schaal - 1:100

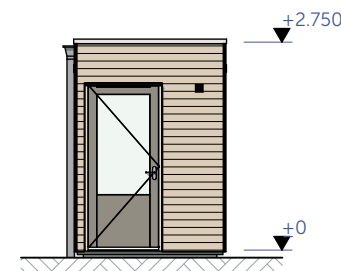


Rechtergevel berging-2  
schaal - 1:100

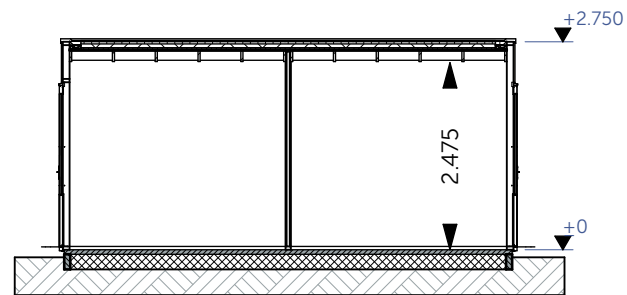


Doorsnede-A2  
schaal - 1:100

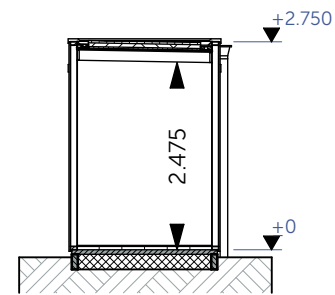


Doorsnede-B2  
schaal - 1:100

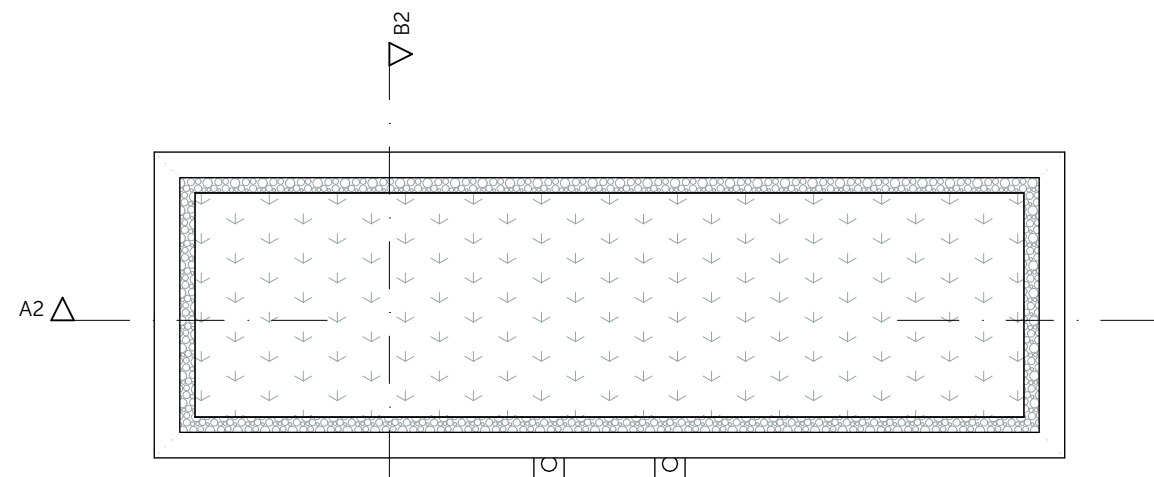

01 eerste verdieping  
schaal - 1:50

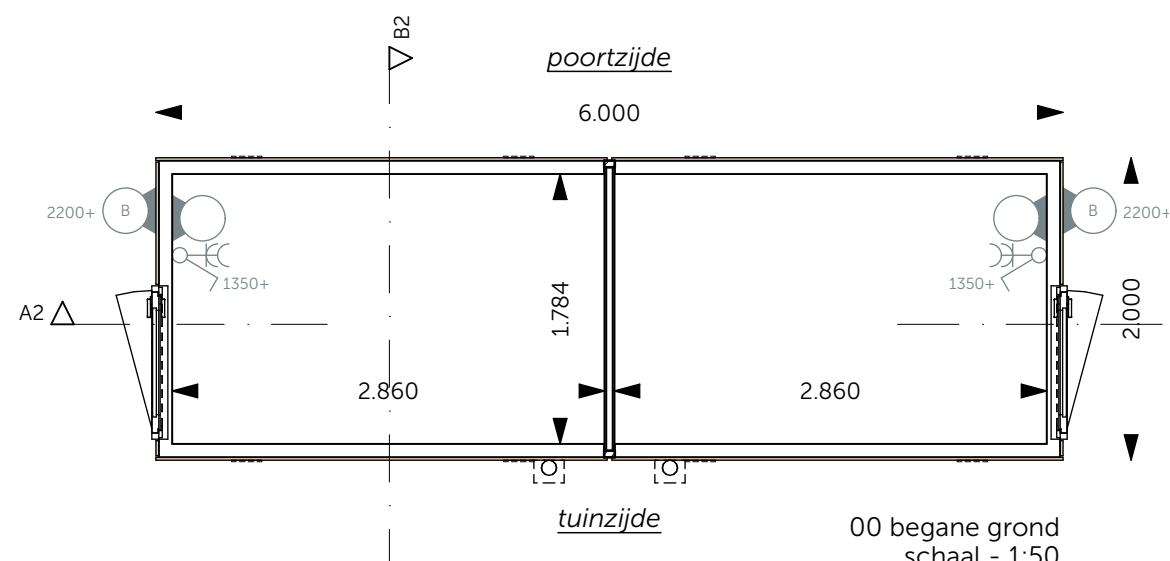

00 begane grond  
schaal - 1:50

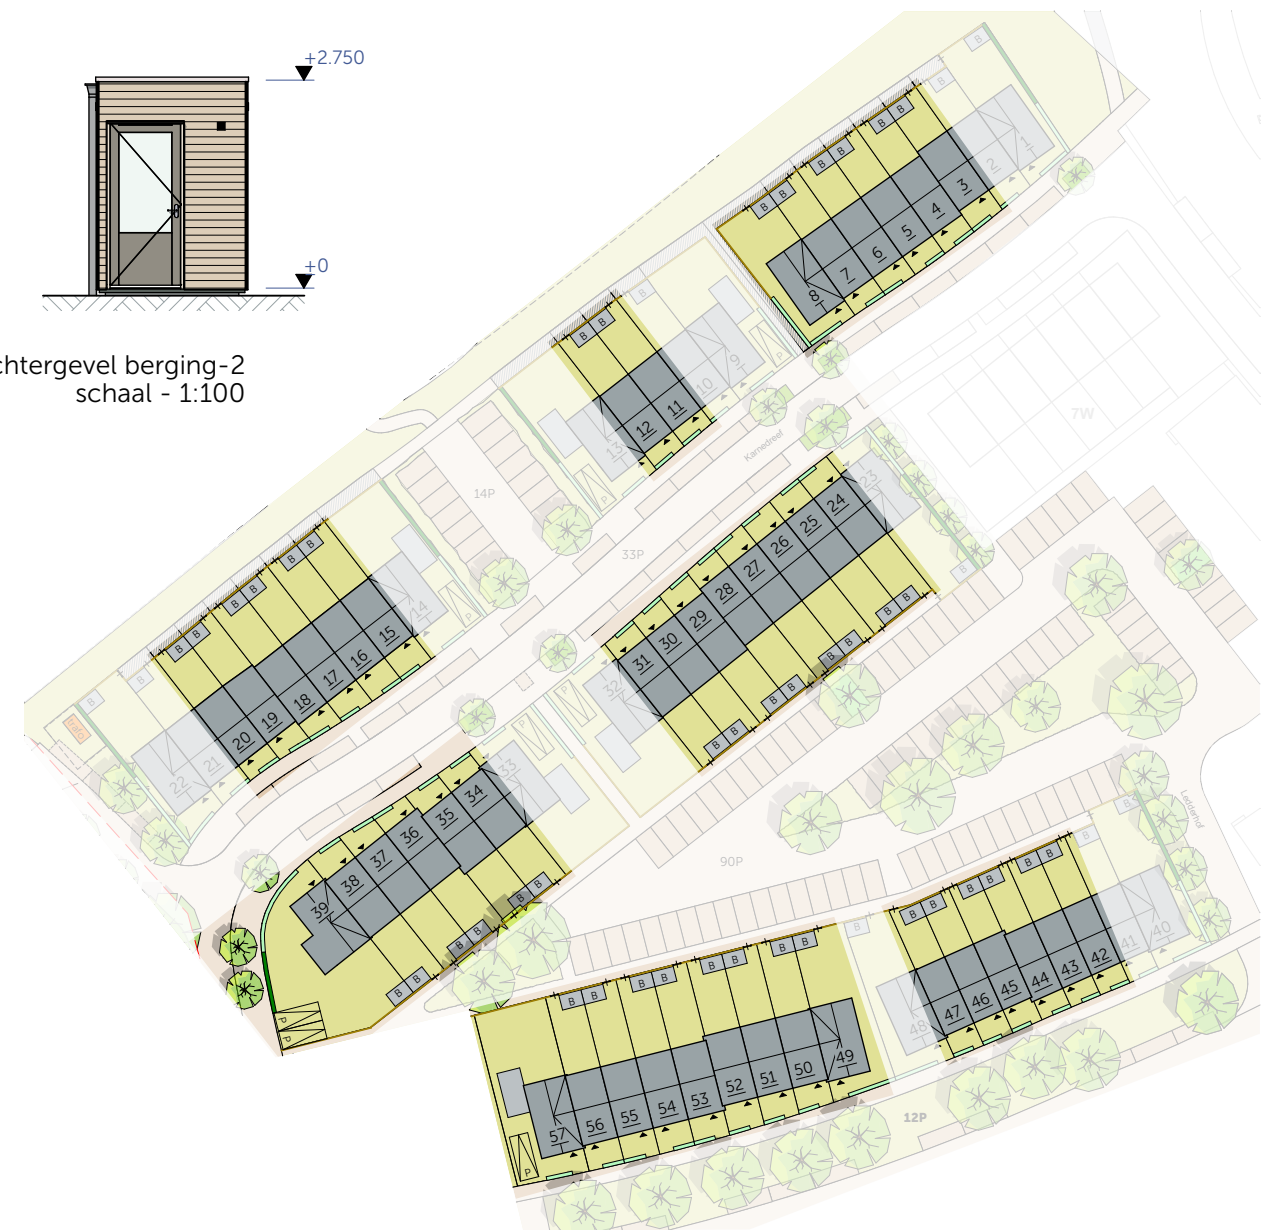

WIJZIGING: DATUM:

's Gravenzandseweg 39  
2671 JJ Naaldwijk  
tel: 0174 750 392  
office@MAD.nl  
www.MAD.nl

modeling | architecture | data

ONTWIKKELING & REALISATIE:

**VAN OMME & DE GROOT**  
Projectontwikkelaars en Bouwers | Rotterdam

Heemraadssingel 223  
3023 CD, Rotterdam

ONDERDEEL:  
Blokentekeningen  
Berging - dubbel hout

FORMAAT: SCHAAL:  
A3 1:100, 1:50

DATUM: PROJECTNR:  
19-06-2025 2025150

PROJECT: TEKENING:

Harderweide fase 5 en 6

VK-0-04