


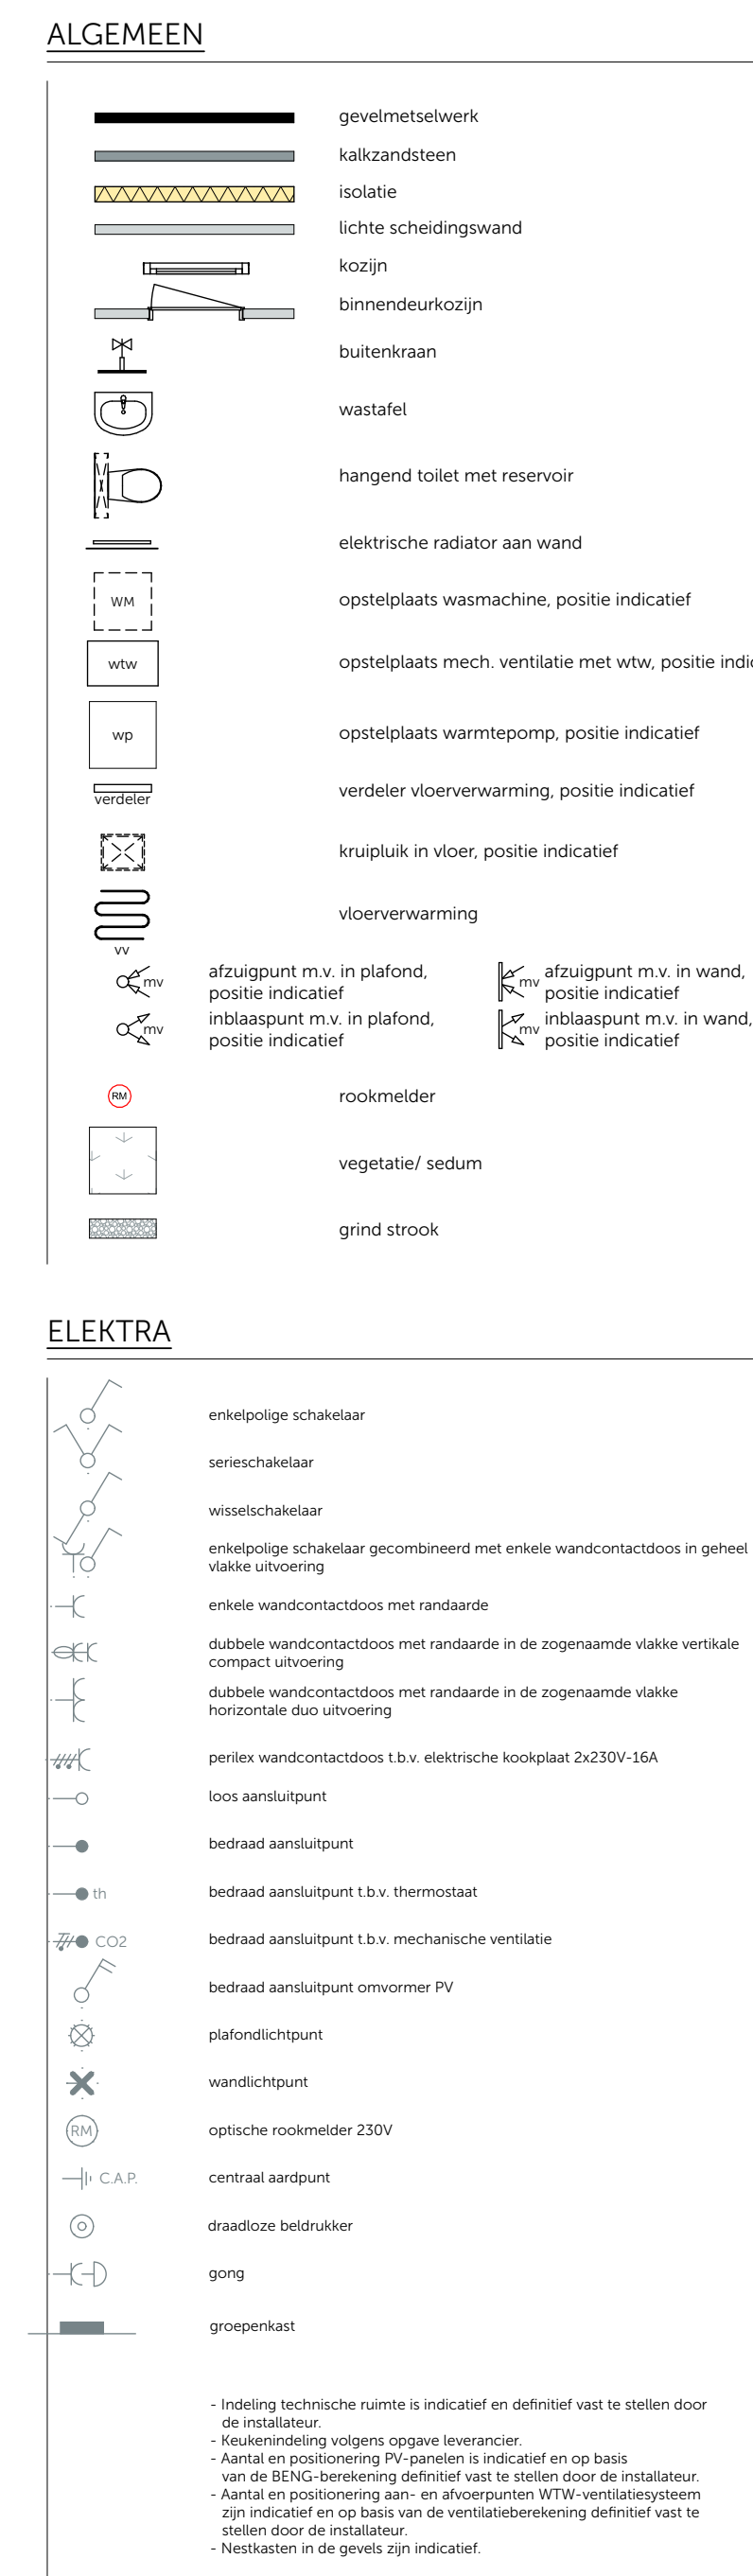







NESTKASTEN GEVELAANZICHTEN

- vm

veermuis nachtverblijf gevelaanzicht  
bxdxh = 220x160x487
- vmk

veermuis kraamkast gevelaanzicht  
bxdxh = 440x250x487
- gz

gierzwaluwkast gevelaanzicht  
bxdxh = 320x165x180
- me

mezenkast gevelaanzicht  
bxdxh = 320x165x180
- ho

hallopen kast gevelaanzicht  
bxdxh = 320x165x180
- vl

vlinderkast gevelaanzicht  
bxdxh = 320x100x180
- bij

bijenstein gevelaanzicht  
bxdxh = 210x100x50
- Indeling technische ruimte is indicatief en definitief vast te stellen door de installateur.

- Keukenindeling volgens opgave leverancier.

- Aantal en positionering PV-panelen is indicatief en op basis van de BENG-berekening definitief vast te stellen door de installateur.

- Aantal en positionering aan- en afvoerpunten WTW ventilatiesysteem zijn indicatief en op basis van de ventilatieberekening definitief vast te stellen door de installateur.

- Nestkasten in de gevels zijn indicatief.




Voorgevel  
schaal - 1:100



Linkergevel  
schaal - 1:100



Achtergevel  
schaal - 1:100

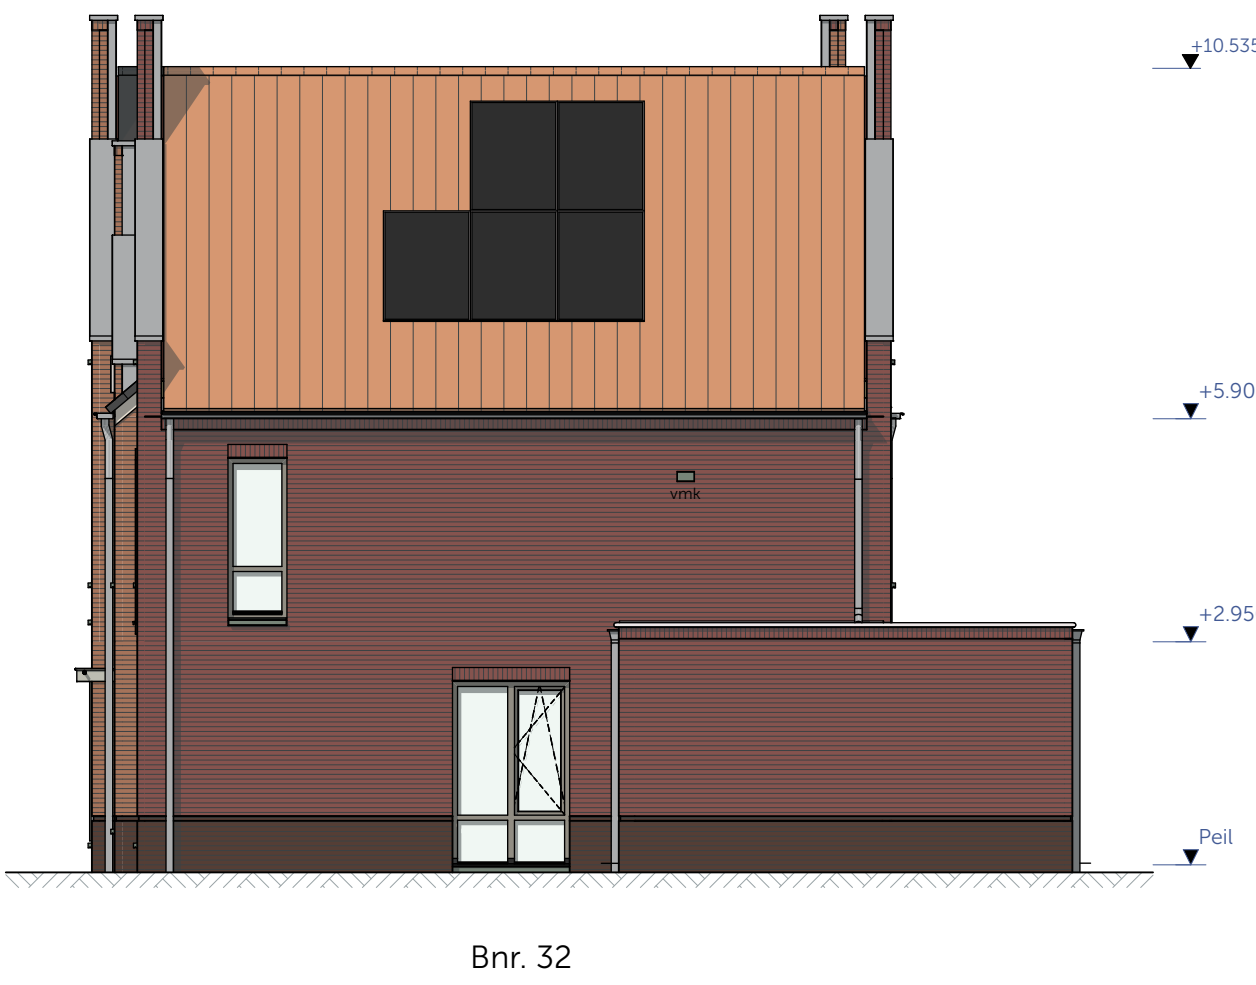

Rechtergevel  
schaal - 1:100



WIJZIGING: \_\_\_\_\_ DATUM: \_\_\_\_\_  
's Gravenzandseweg 39  
2671 JJ Naaldwijk  
tel: 0174 750 392  
office@MAD.nl  
www.MAD.nl

ONTWIKKELING & REALISATIE:

**VAN OMME & DE GROOT**  
Projectontwikkelaars en Bouwers | Rotterdam

Heemraadssingel 223  
3023 CD, Rotterdam

|                                                                               |                                              |                                                 |
|-------------------------------------------------------------------------------|----------------------------------------------|-------------------------------------------------|
| ONDERDEEL:<br>Fase 5<br>gevels Blok 4<br>Bouwnummer 23 t/m 32<br>Bloknummer 4 | FORMAAT:<br>A1+ (VK)<br>DATUM:<br>19-06-2025 | SCHAAL:<br>1:100, 1:50<br>PROJECTNR:<br>2025150 |
|-------------------------------------------------------------------------------|----------------------------------------------|-------------------------------------------------|

PROJECT: \_\_\_\_\_ TEKENING: \_\_\_\_\_

Harderweide fase 5 en 6

VK-4-03