



ALGEMEEN	
	gevelmetselwerk
	kalkzandsteen
	soortle
	lichte scheidingwand
	kozijn
	binnendeurkozijn
	buitenraam
	wastafel
	hangend toilet met reservoir
	elektrische radiator aan wand
	opstelplaats wasmachine, positie indicatief
	opstelplaats mech. ventilatie met wtv, positie indicatief
	opstelplaats warmtepomp, positie indicatief
	verdel. vloerverwarming, positie indicatief
	kruipluk in vloer, positie indicatief
	vloerverwarming
	afzuigpunt m.v. in plafond, positie indicatief
	afzuigpunt m.v. in wand, positie indicatief
	inblaaspunt m.v. in plafond, positie indicatief
	inblaaspunt m.v. in wand, positie indicatief
	rookmelder
	vegetatie sedum
	grind strook

ELEKTRA	
	energiepolige schakelaar
	seneschakelaar
	veiligheidschakelaar
	energiepolige schakelaar gecombineerd met eerste wandcontactdoos in getest vlakke uitvoering
	eerste wandcontactdoos met randbande
	dubbele wandcontactdoos met randbande in de zogenaamde vlakke verticale compacte uitvoering
	dubbele wandcontactdoos met randbande in de zogenaamde vlakke horizontale uitvoering
	perlex wandcontactdoos 1 v. elektrische kookplaat 2x230V-50A
	loos aansluitpunt
	bedraad aansluitpunt
	bedraad aansluitpunt t.b.v. thermostaat
	bedraad aansluitpunt t.b.v. mechanische ventilatie
	bedraad aansluitpunt omvormer PV
	plafondlichtpunt
	wandlichtpunt
	optische rookmelder 230V
	centraal aansluitpunt
	draadloze bedrader
	gong
	groeperingskast
- Indeling technische ruimte is indicatief en definitief vast te stellen door de installateur - Kabelinleiding volgens openbare leverancier - Aantal en positionering PV-panelen is indicatief en op basis van de installateur - Aantal en positionering aan- en afvoerpunten WTW-ventilatiesysteem zijn indicatief en op basis van de ventilatieinstallateur vast te stellen - Notities in de gaten zijn indicatief	

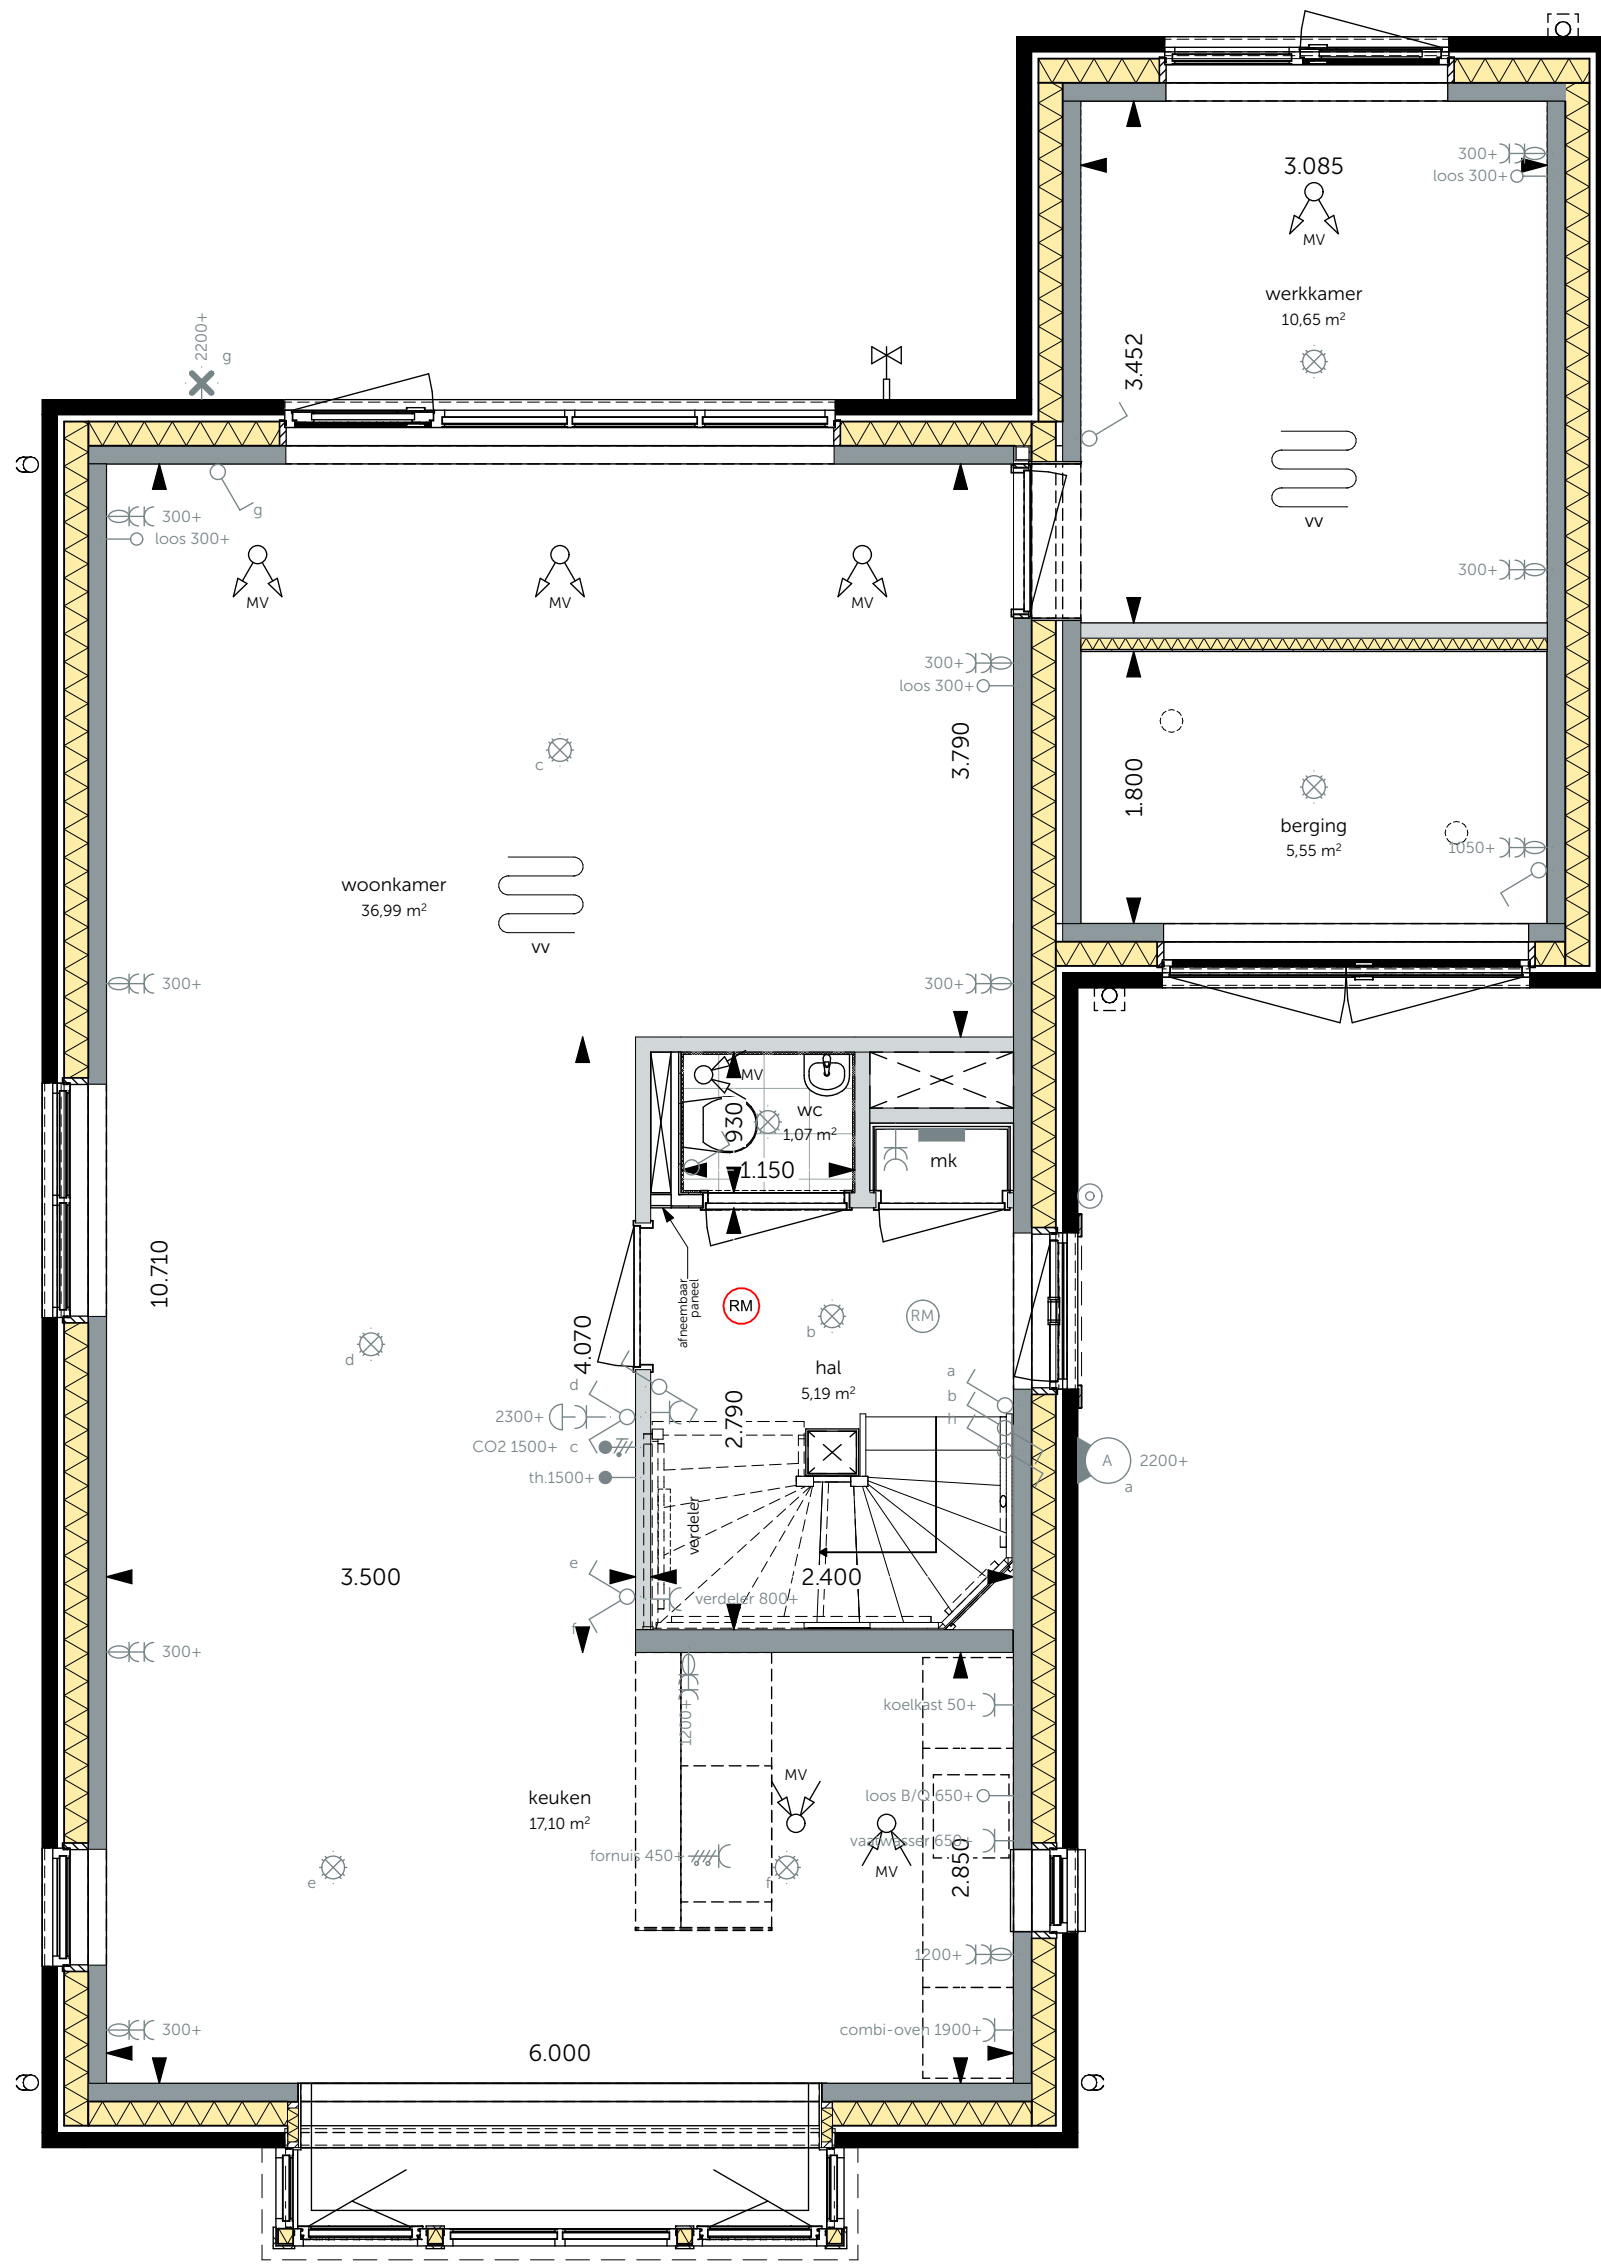


BNR - 61

00 begane grond
schaal - 1:50

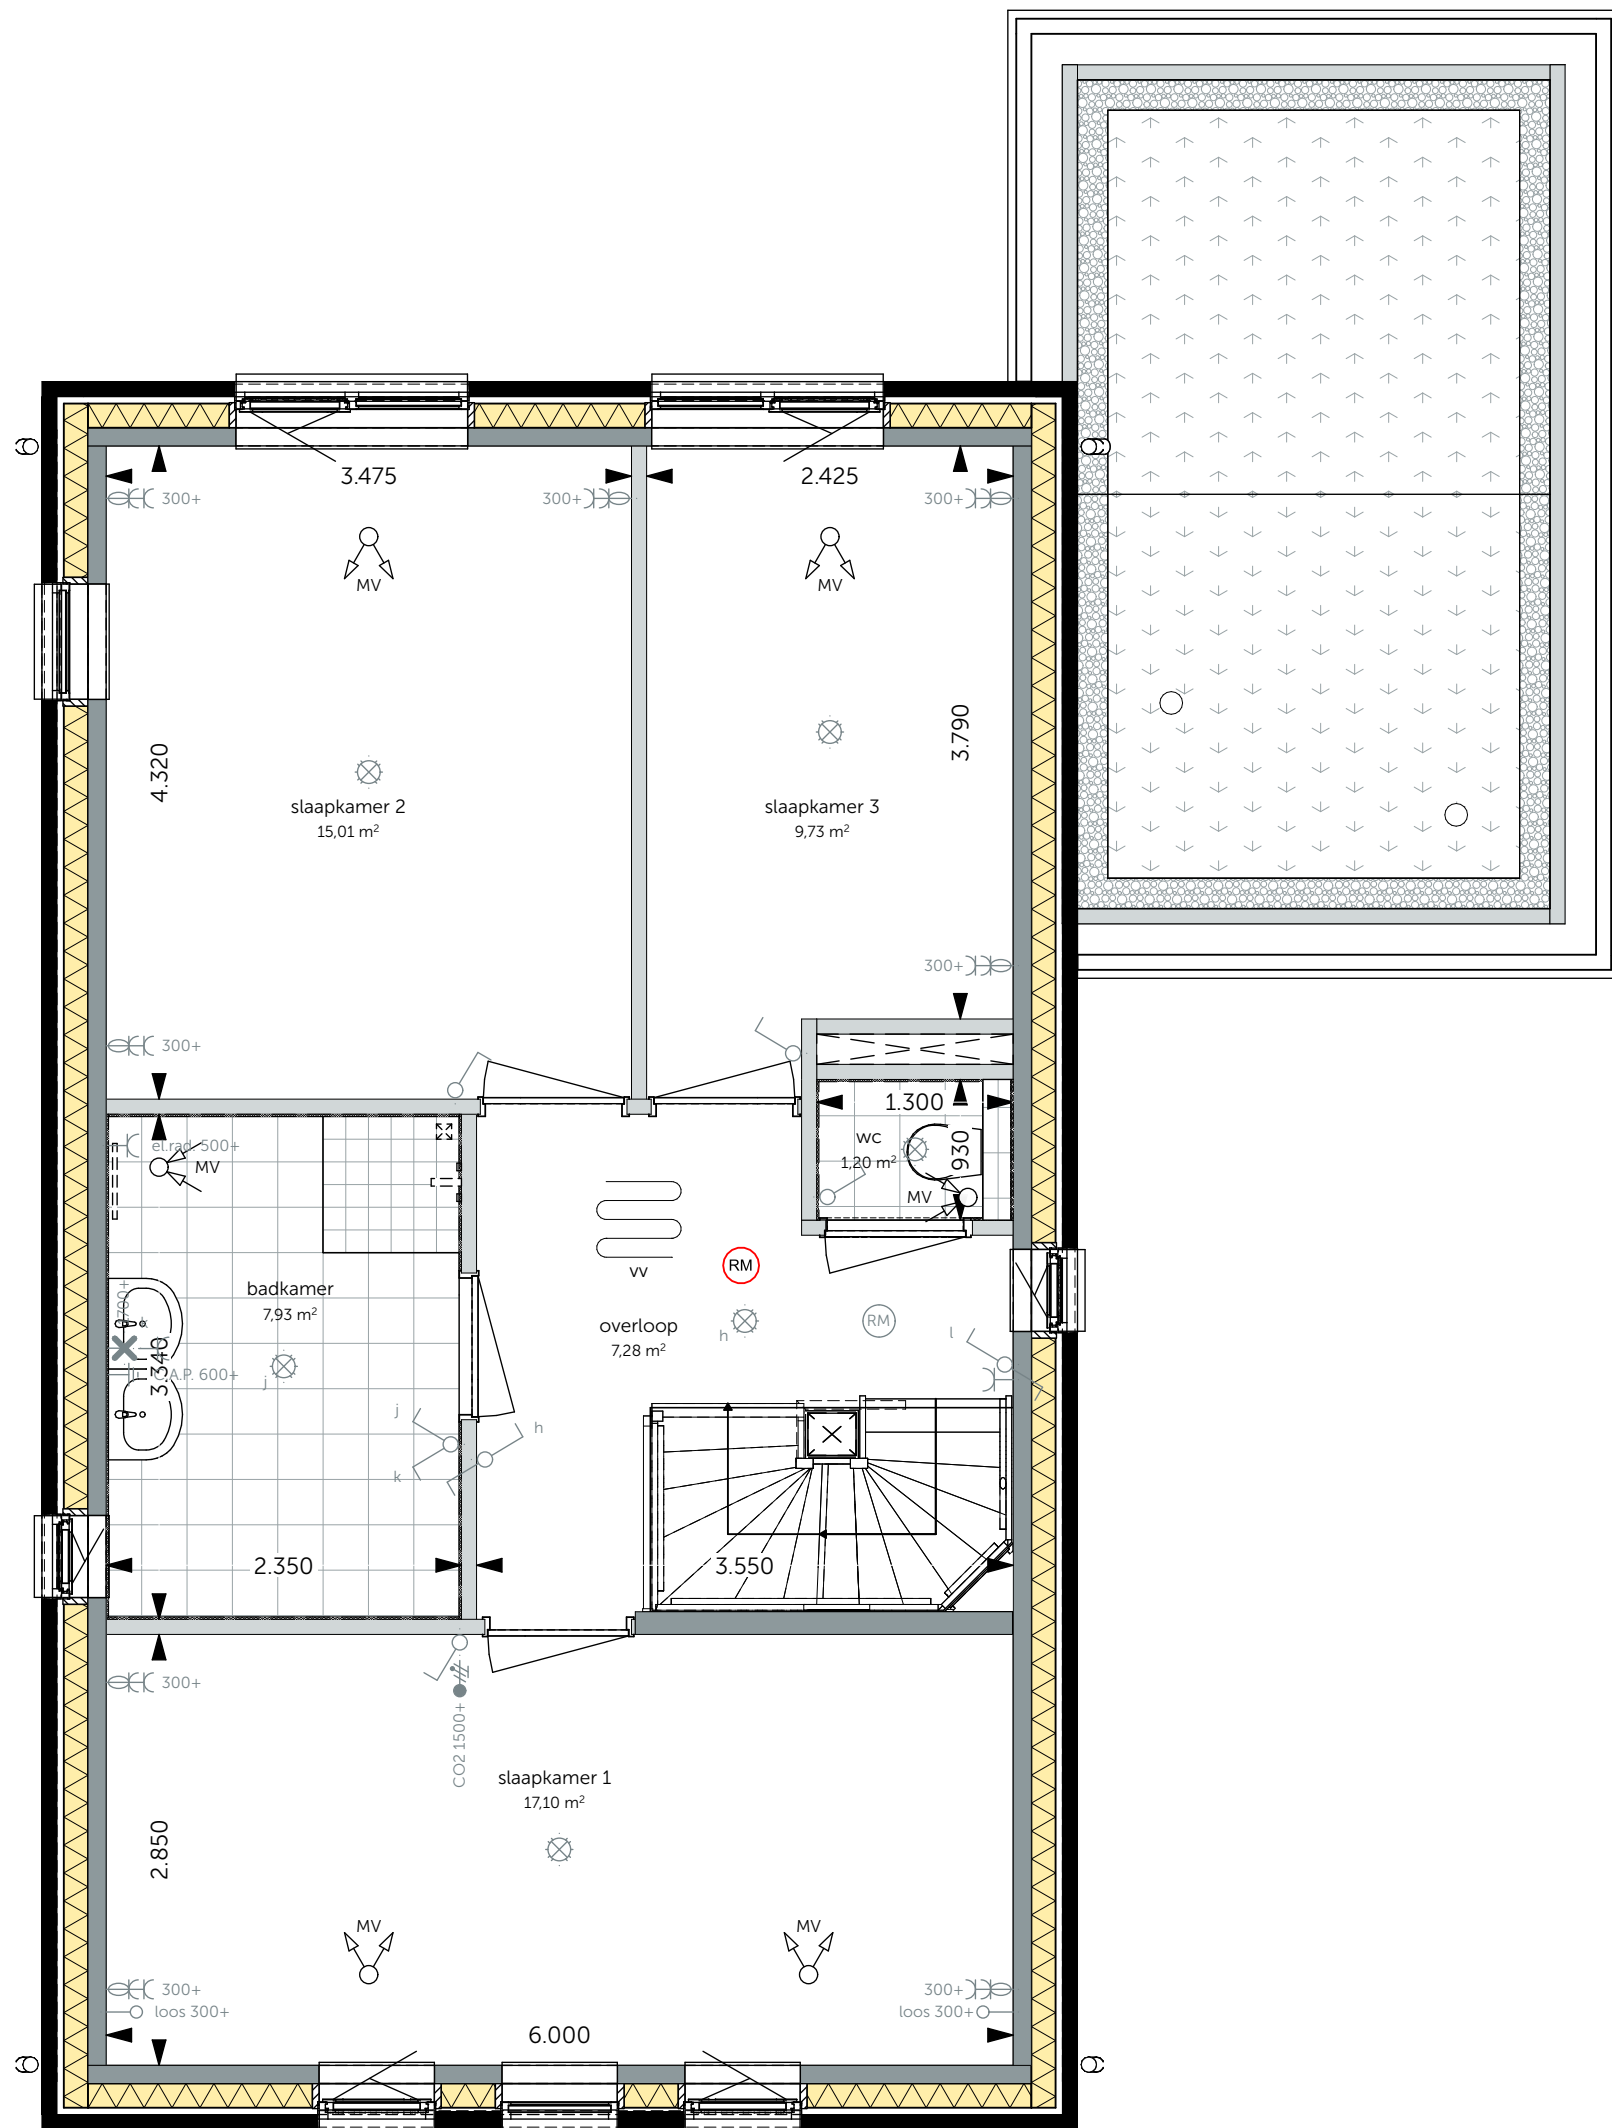

BNR - 61

01 eerste verdieping
schaal - 1:50

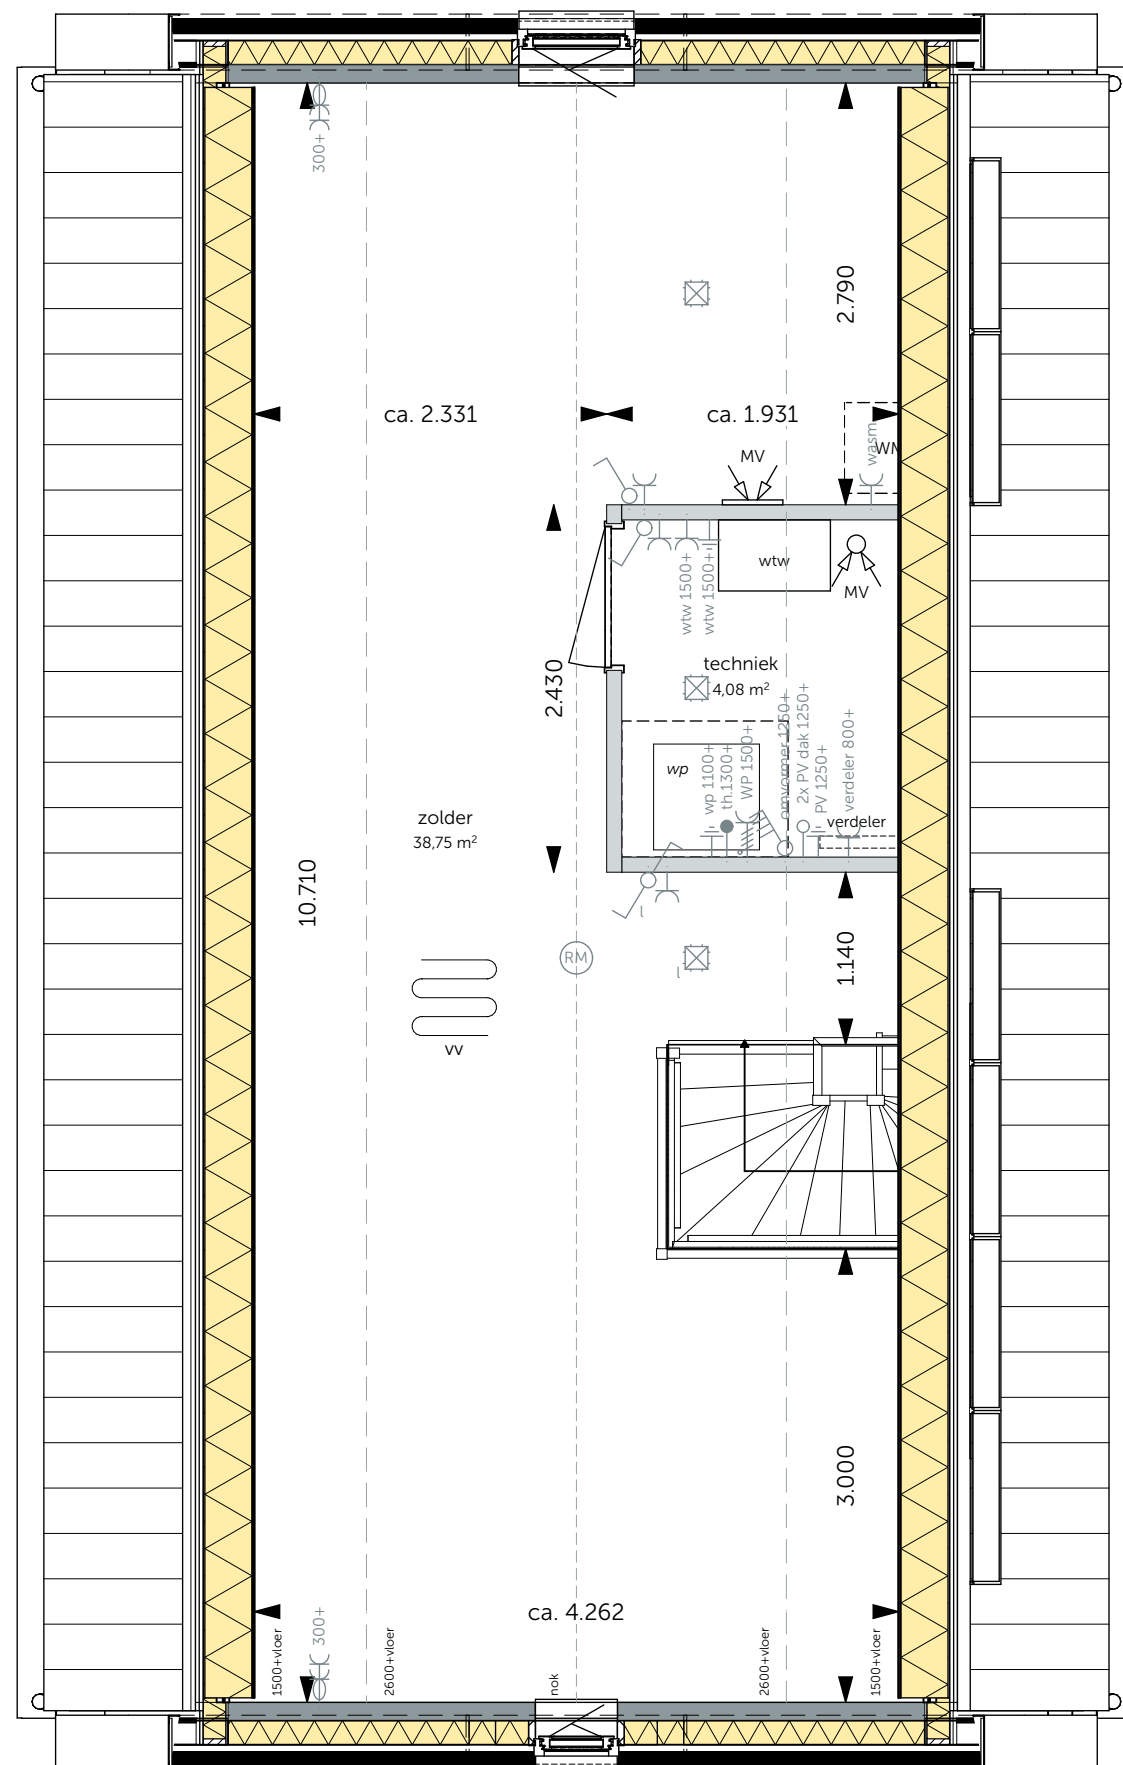

BNR - 61

02 tweede verdieping
schaal - 1:50



WUZZING:

DATUM:

's Gravenzandseweg 39
2671 JZ Naaldwijk
tel: 0174 750 392
office@MAD.nl
www.MAD.nl

ONTWIKKELING & REALISATIE:

VAN OMME & DE GROOT

Projectontwikkelaars en Bouwers | Rotterdam

Heemraadssingel 223
3023 CD, Rotterdam

ONDERDEEL: Fase 5B
Bouwnummer 61
Blotnummer 10

FORMAAT: A1+ (VK)
SCHAA: 1:50, 1:100
PROJECTNR: 2025150
TITEL: VK-10-01

PROJECT: Harderweide fase 5 en 6

TITEL: VK-10-01