


ALGEMEEN	
	gevelmetselwerk
	kalkzandsteen
	sociale
	lichte scheidingwand
	kozijn
	binnenkozijn
	buitenkraan
	wastafel
	hangend toilet met reservoir
	elektrische radiator aan wand
	opstelplaats wasmachine, positie indicatief
	opstelplaats mech. ventilatie met wtv, positie indicatief
	opstelplaats warmtepomp, positie indicatief
	verdel. vloerverwarming, positie indicatief
	kruipruik in vloer, positie indicatief
	vloerverwarming
	afzuigpunt m.v. in plafond, positie indicatief
	inblaspunt m.v. in plafond, positie indicatief
	afzuigpunt m.v. in wand, positie indicatief
	inblaspunt m.v. in wand, positie indicatief
	rookmelder
	vegetatie/ sedum
	grind strook


ELEKTRA	
	energiepolige schakelaar
	serieschakelaar
	wisselschakelaar
	energiepolige schakelaar gecombineerd met eerste wandcontactdoos in geteld vlakke uitvoering
	eerste wandcontactdoos met randafdek
	dubbele wandcontactdoos met randafdek in de zogenaamde vlakke verticale compacte uitvoering
	dubbele wandcontactdoos met randafdek in de zogenaamde vlakke horizontale uitvoering
	perlex wandcontactdoos 1 v. elektronische kookplaat 2x230V-56A
	loot aansluitpunt
	bedraad aansluitpunt
	bedraad aansluitpunt t.b.v. thermostaat
	bedraad aansluitpunt t.b.v. mechanische ventilatie
	bedraad aansluitpunt omvormer PV
	plafondlichtpunt
	wandlichtpunt
	optische rookmelder 230V
	draadloze bedrader
	gong
	groeperingskabel

- Indeling technische ruimte is indicatief en definitief vast te stellen door de installateur
- Kruipruikruimte volgens openbare leverancier
- Aantal en positionering PV-panelen is indicatief en op basis van de installateur
- Aantal en positionering aan- en afvoerpunten WTW-ventilatiesysteem zijn indicatief en op basis van de ventilatieleverancier vast te stellen
- Notities in de gaten zijn indicatief

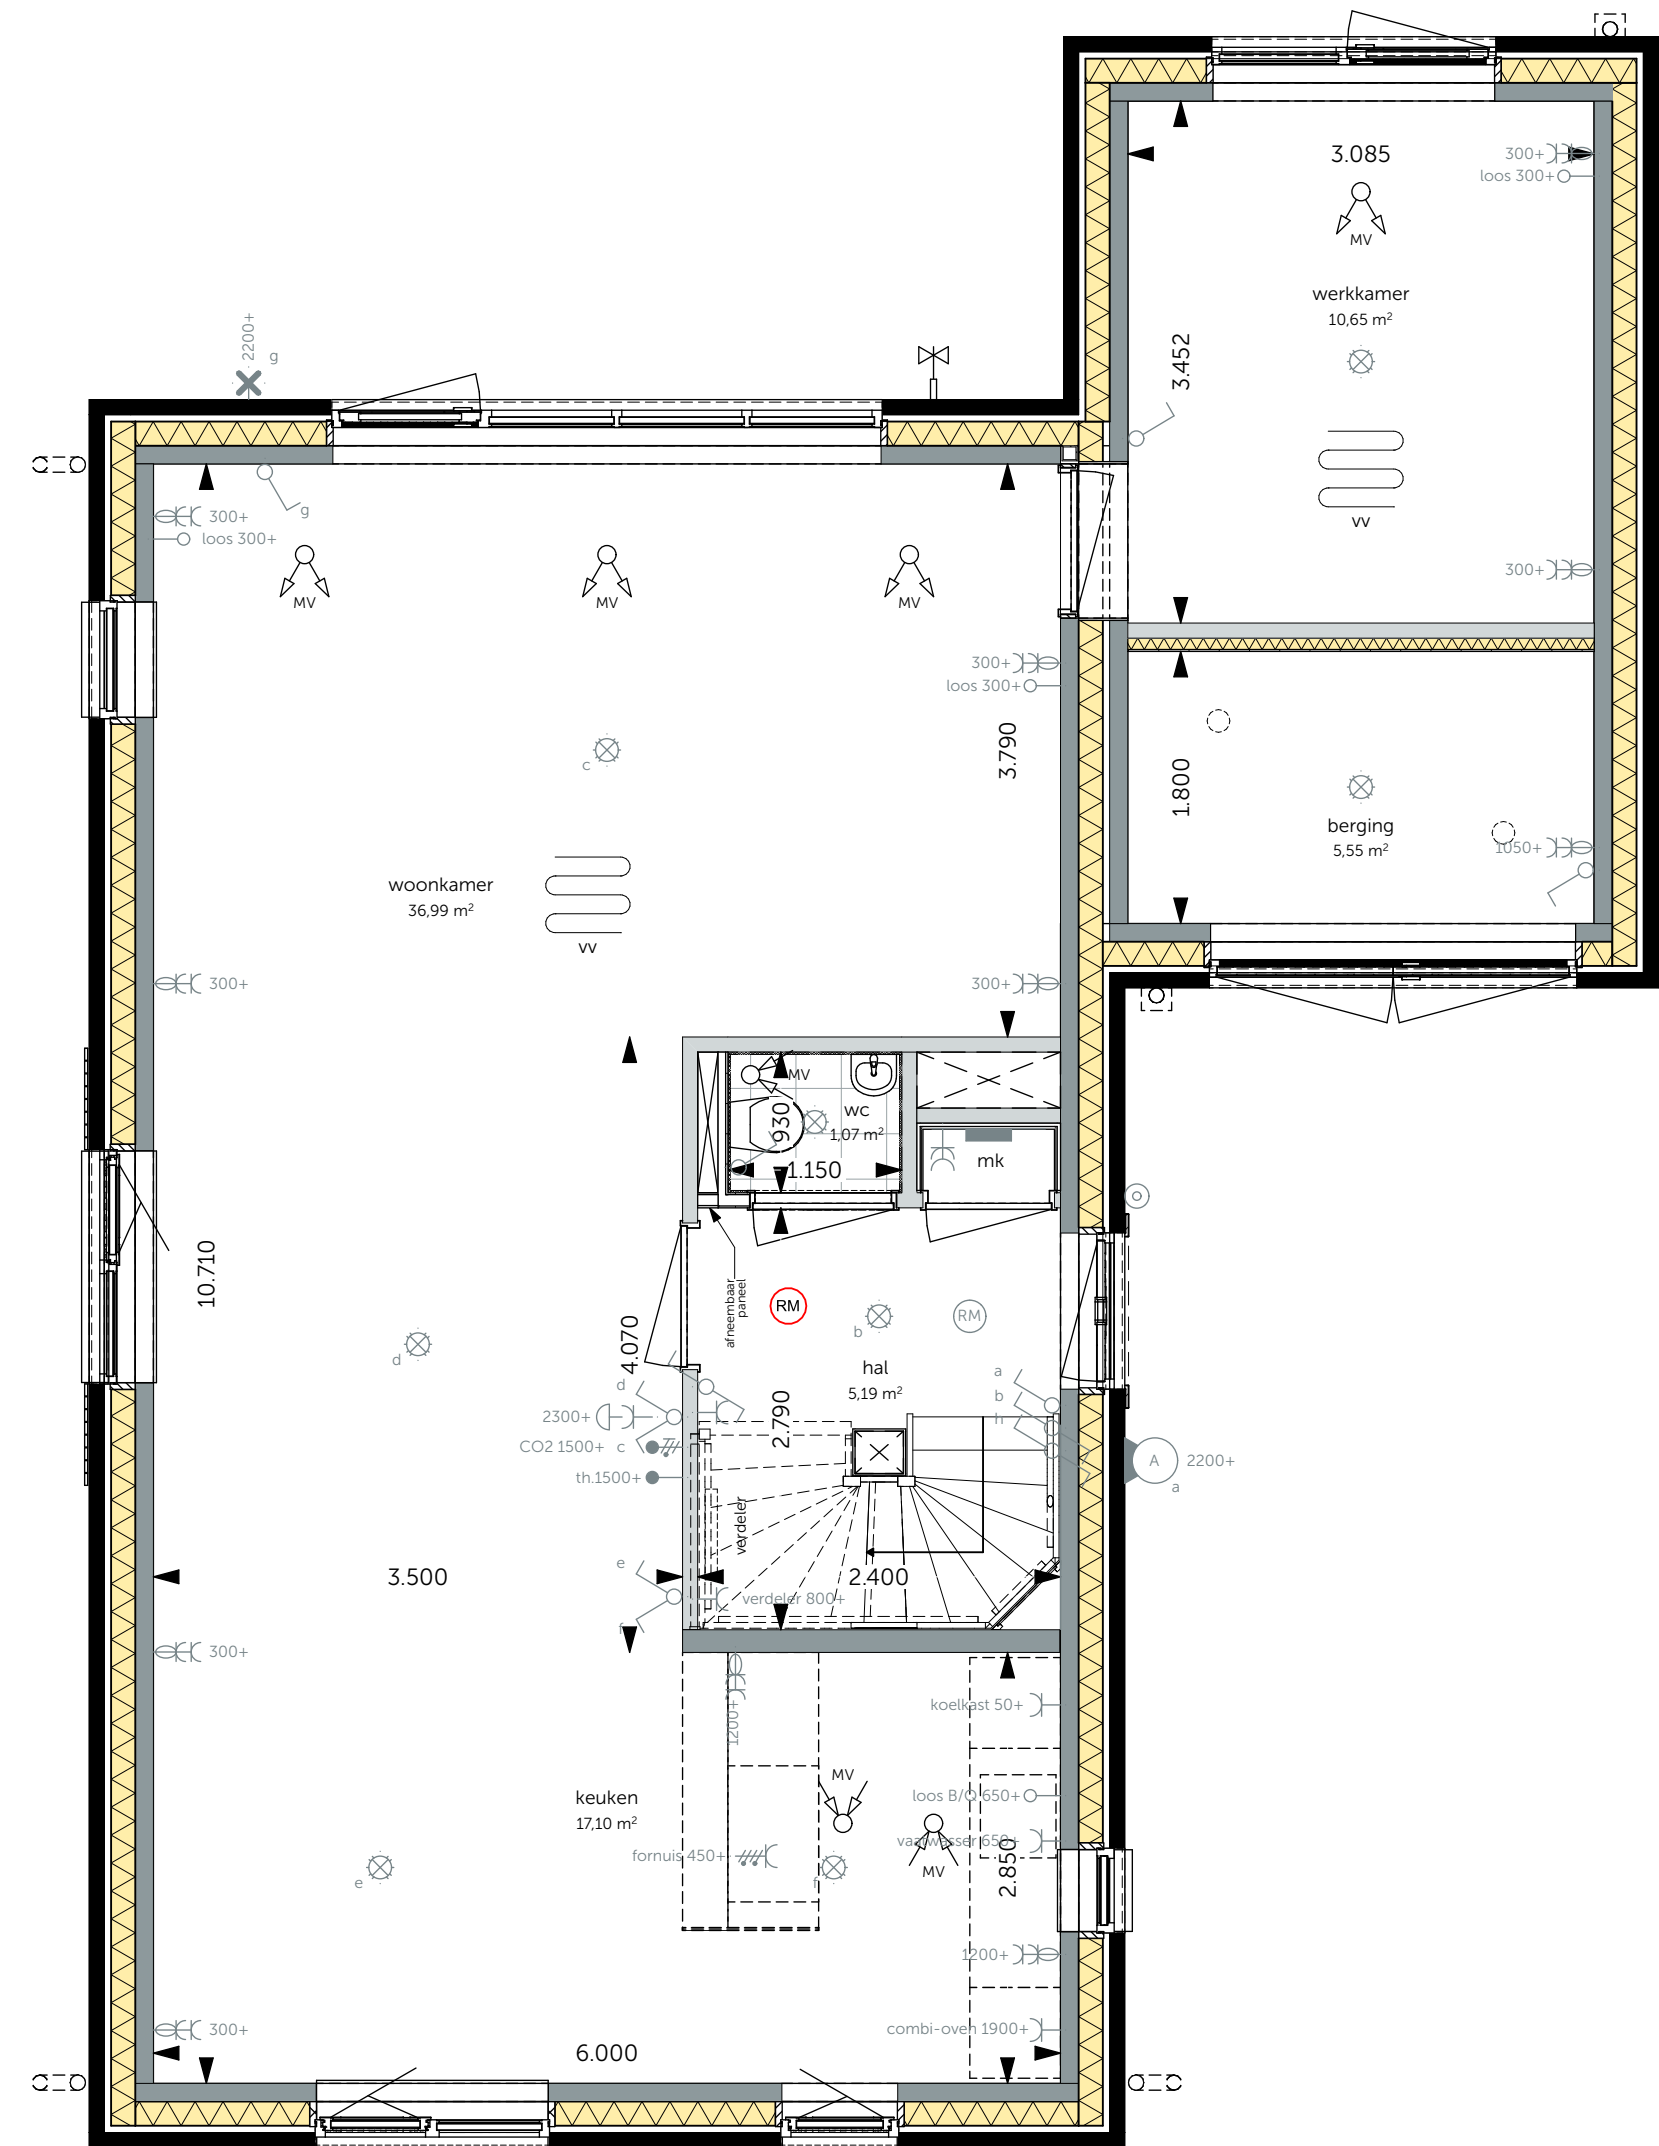


BNR - 60

00 begane grond
schaal - 1:50

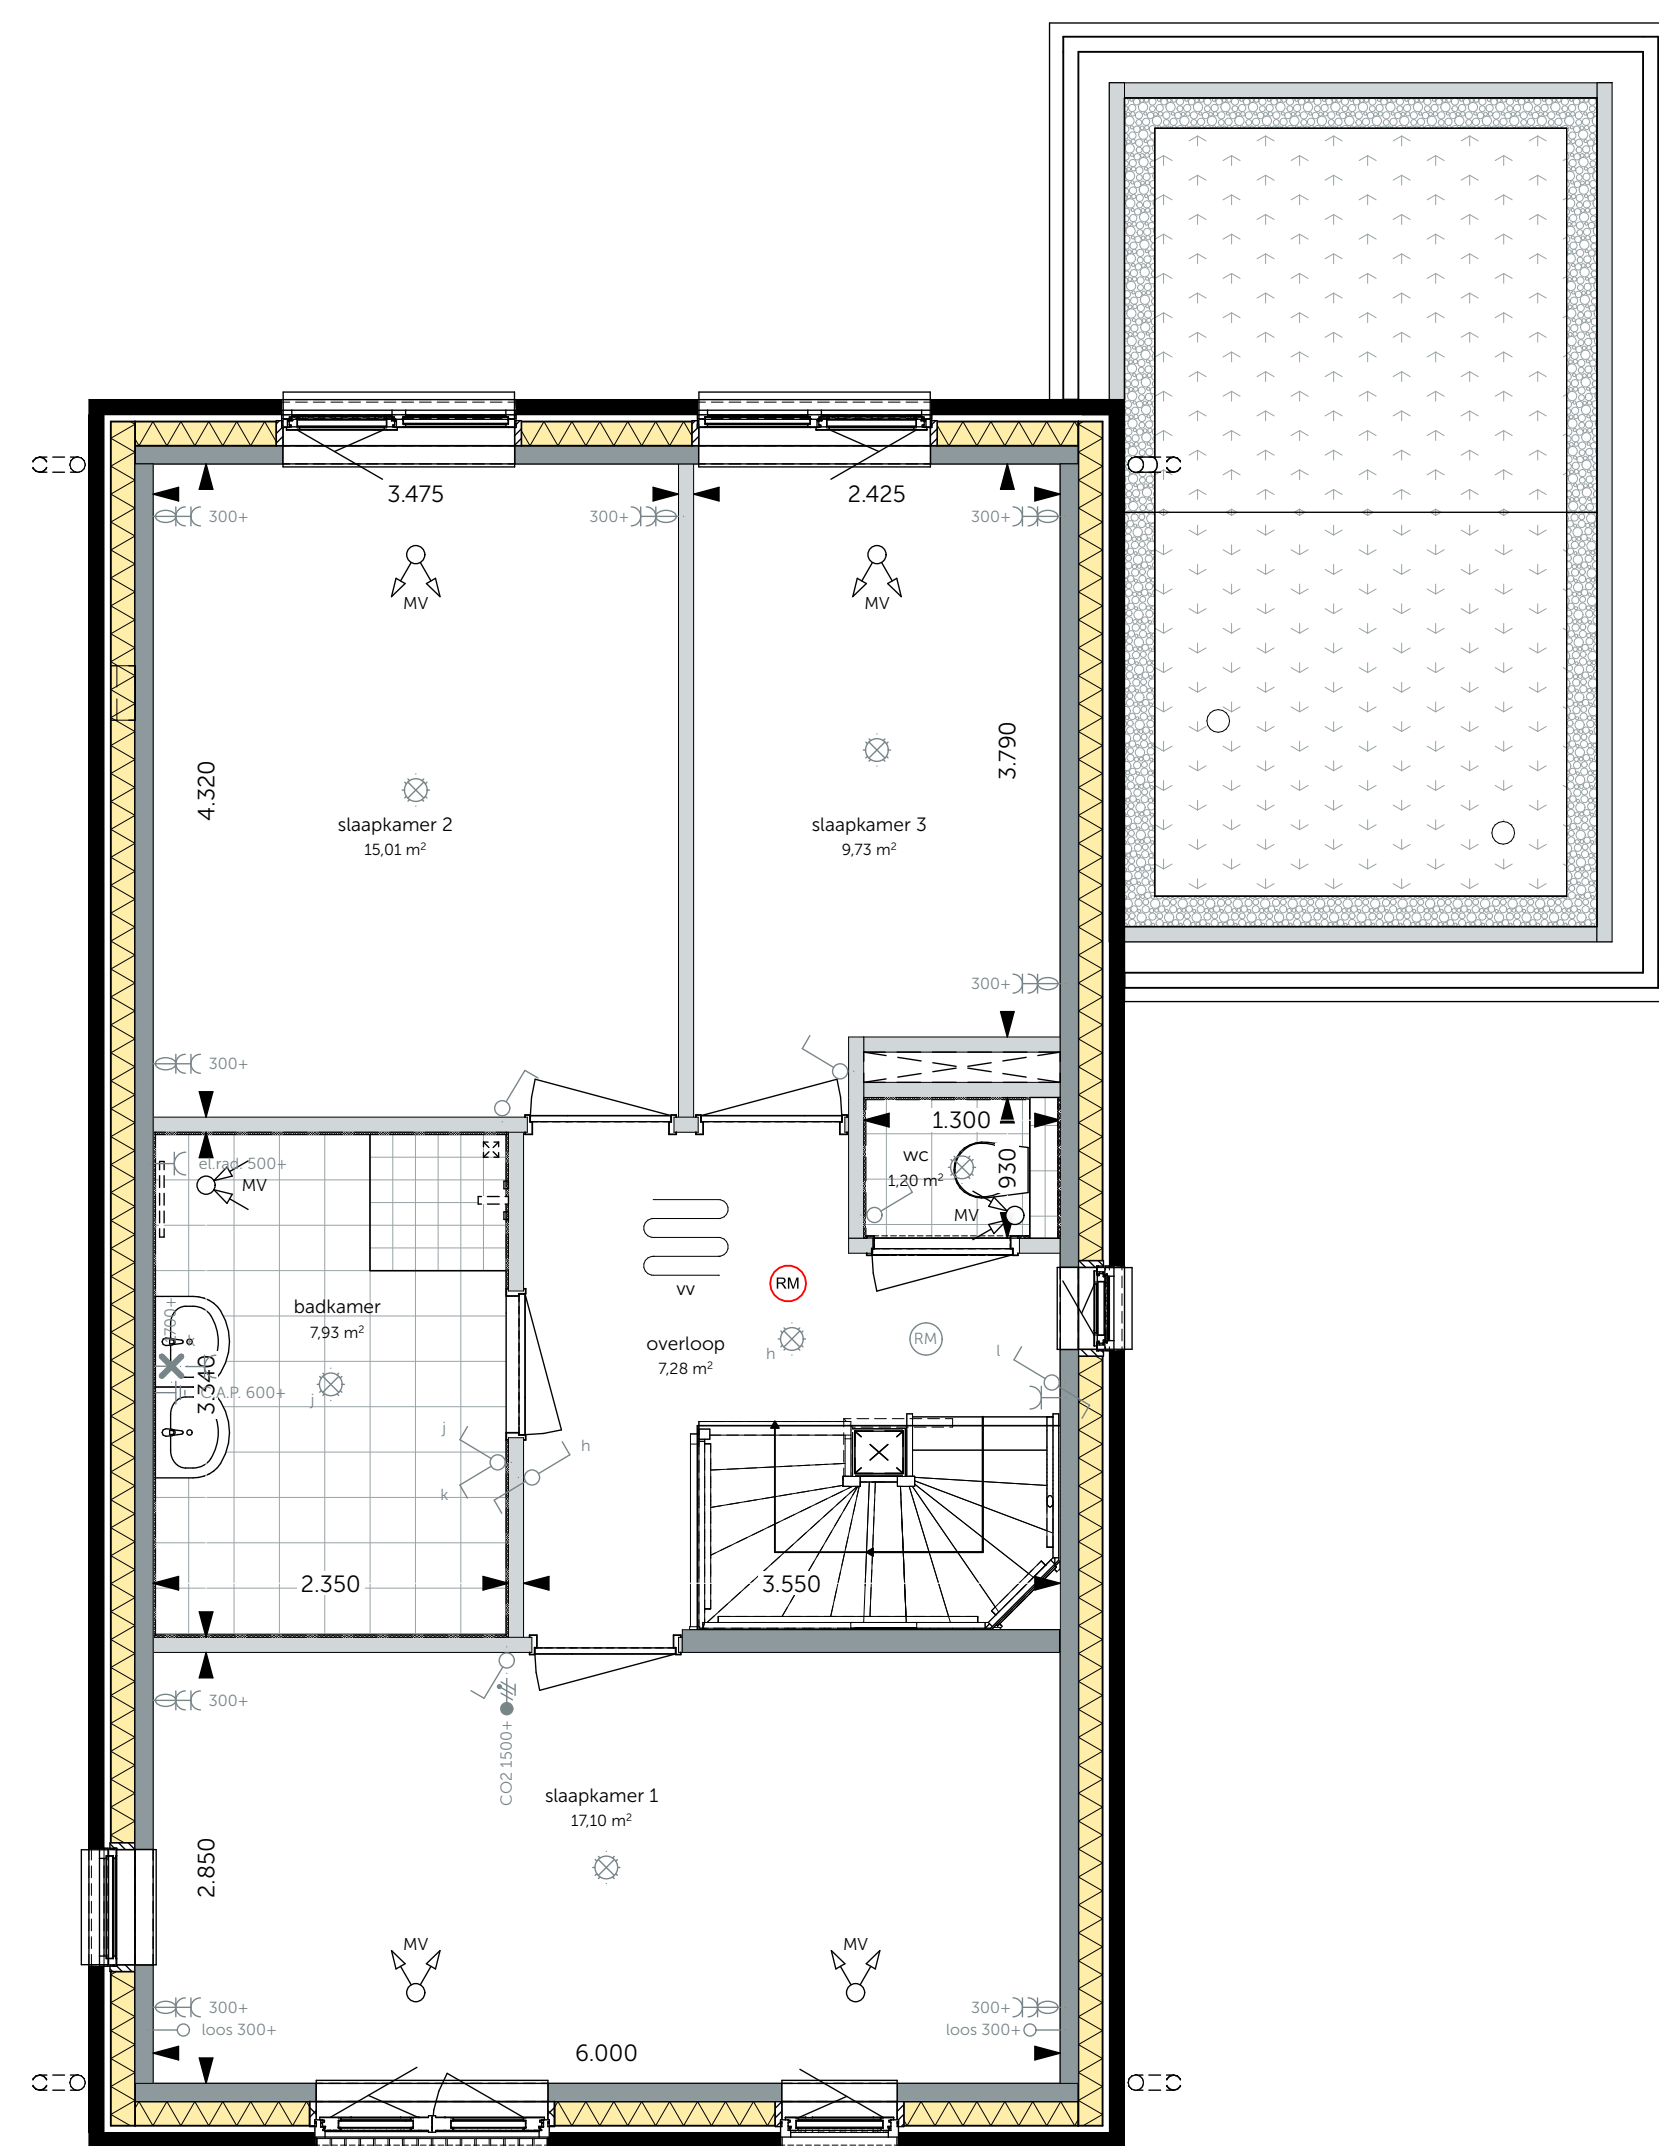

BNR - 60

01 eerste verdieping
schaal - 1:50

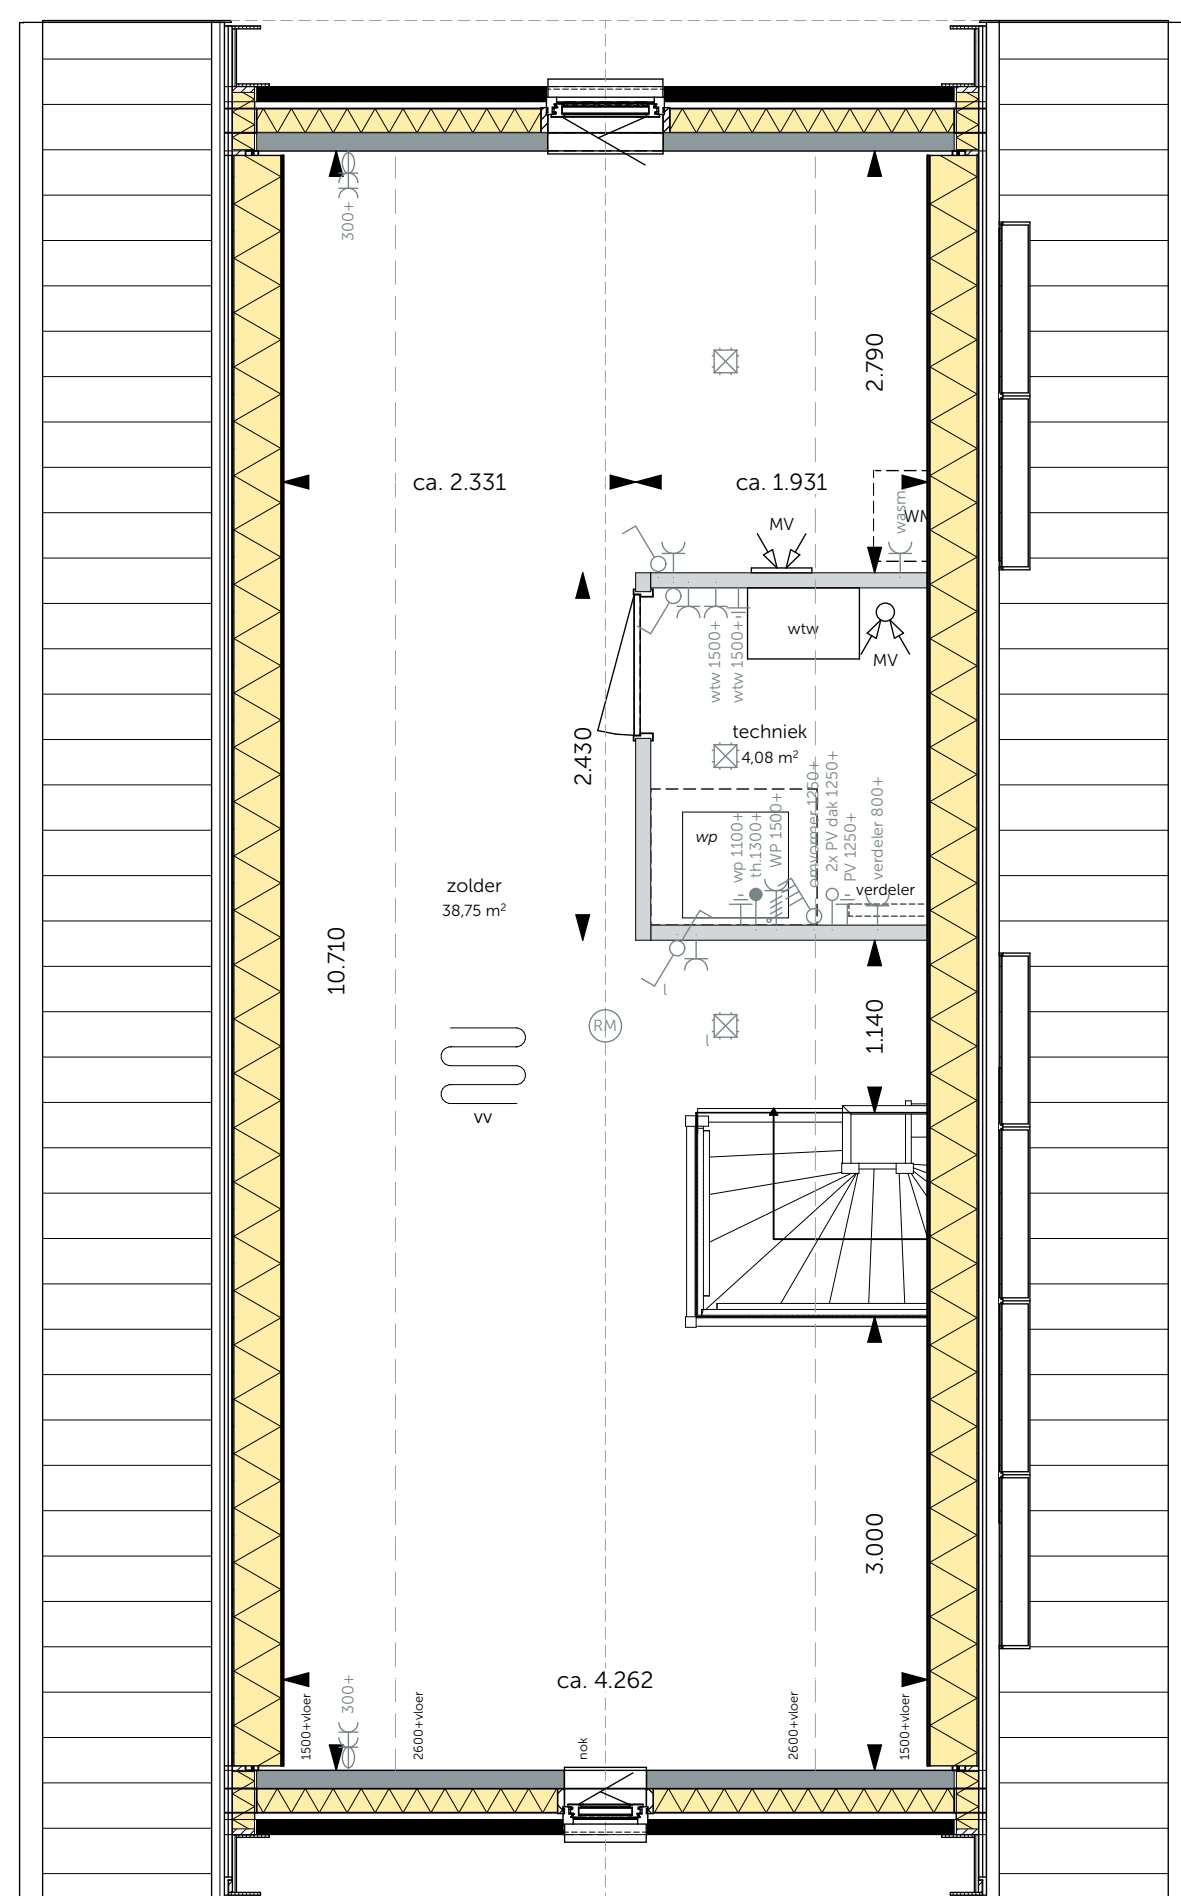

BNR - 60

02 tweede verdieping
schaal - 1:50



modeling | architecture | data

ONTWIKKELING & REALISATIE:
VAN OMME & DE GROOT
Projectontwikkelaars en Bouwers | Rotterdam

ONDERDEEL: Fase 5B Blok 9 Bouwnummer 60 Bloknummer 9	FORMAAT: A1+ (VK) 1:50, 1:100 PROJECTNR: 19-06-2025 2025150	SCHAAL: 1:50, 1:100 PROJECTNR: 19-06-2025 2025150
--	--	---

PROJECT: Harderweide fase 5 en 6

TKENING: VK-9-01