

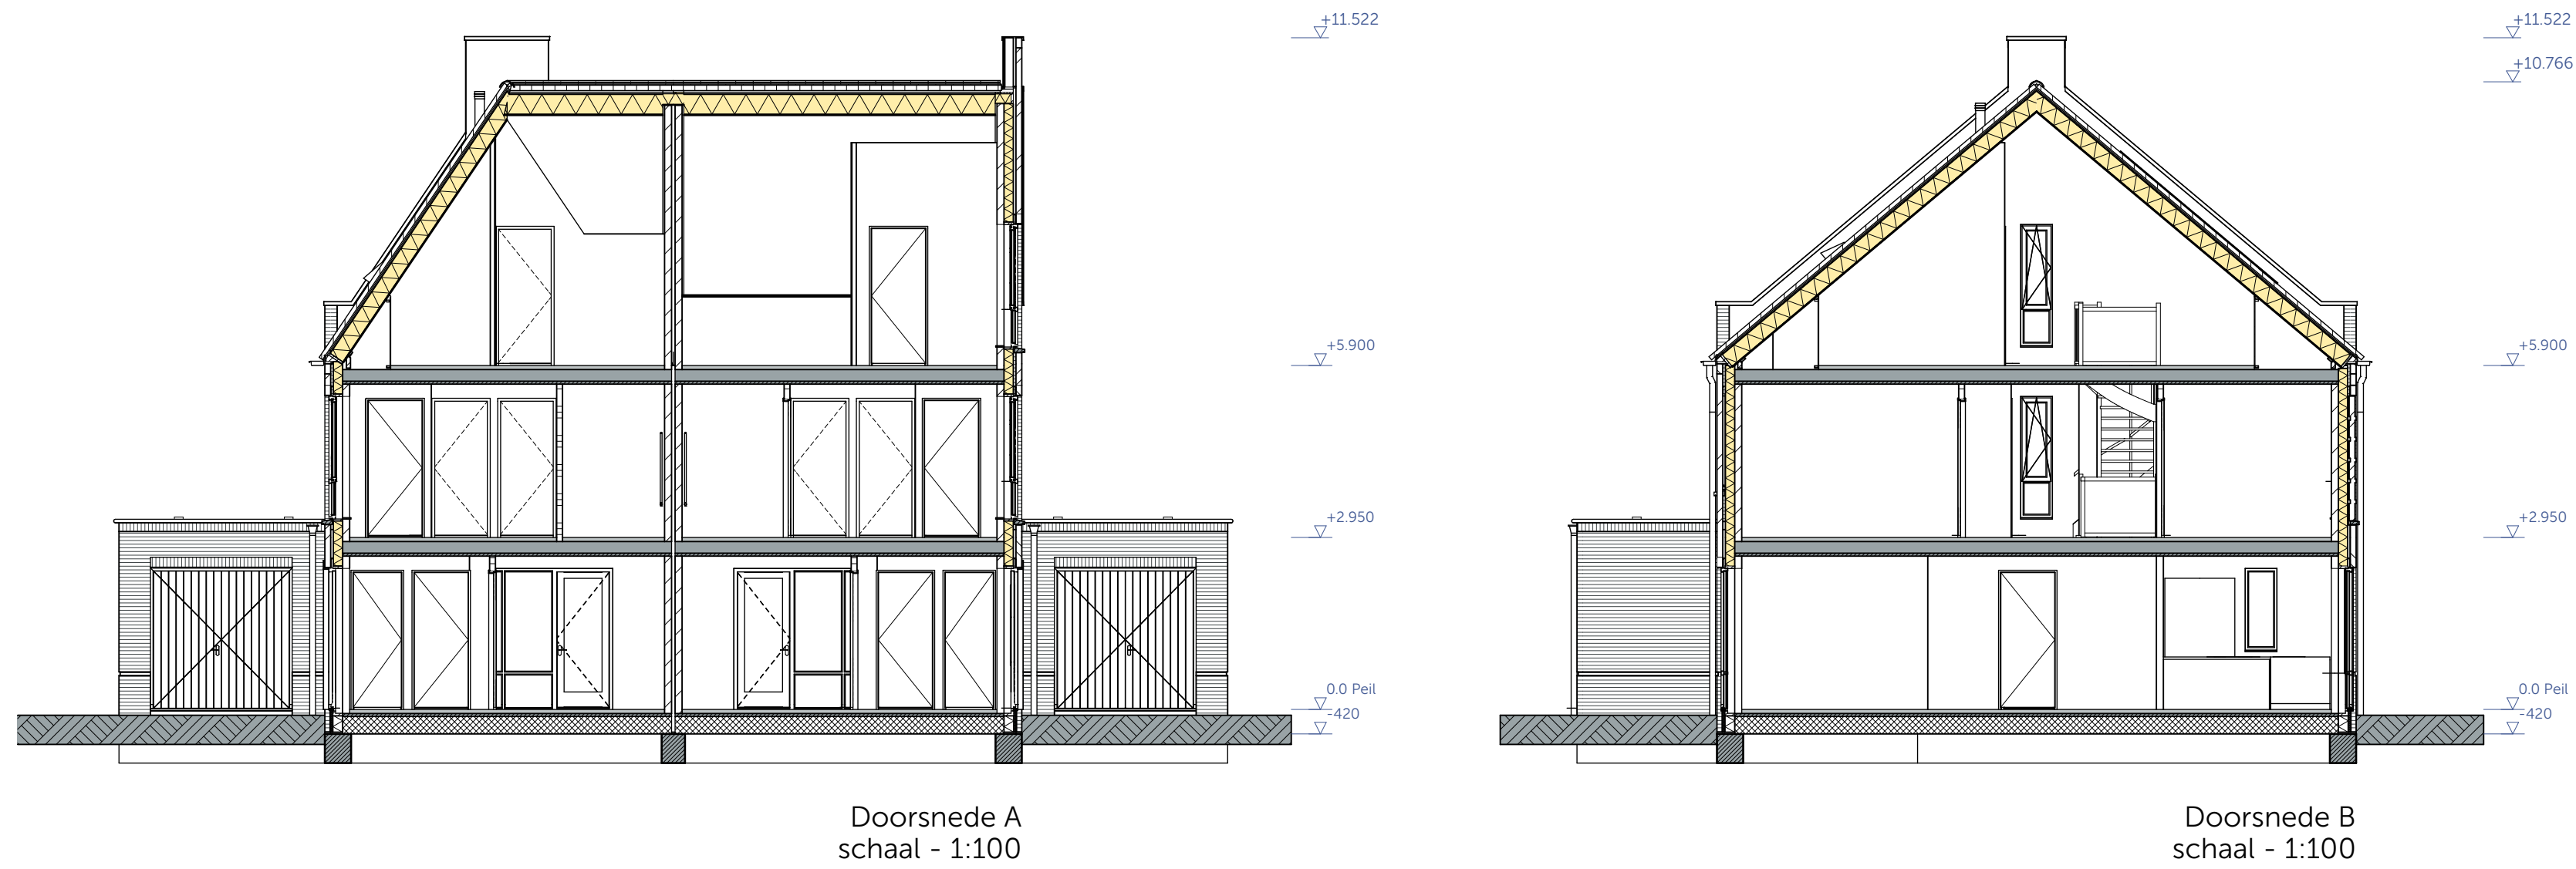


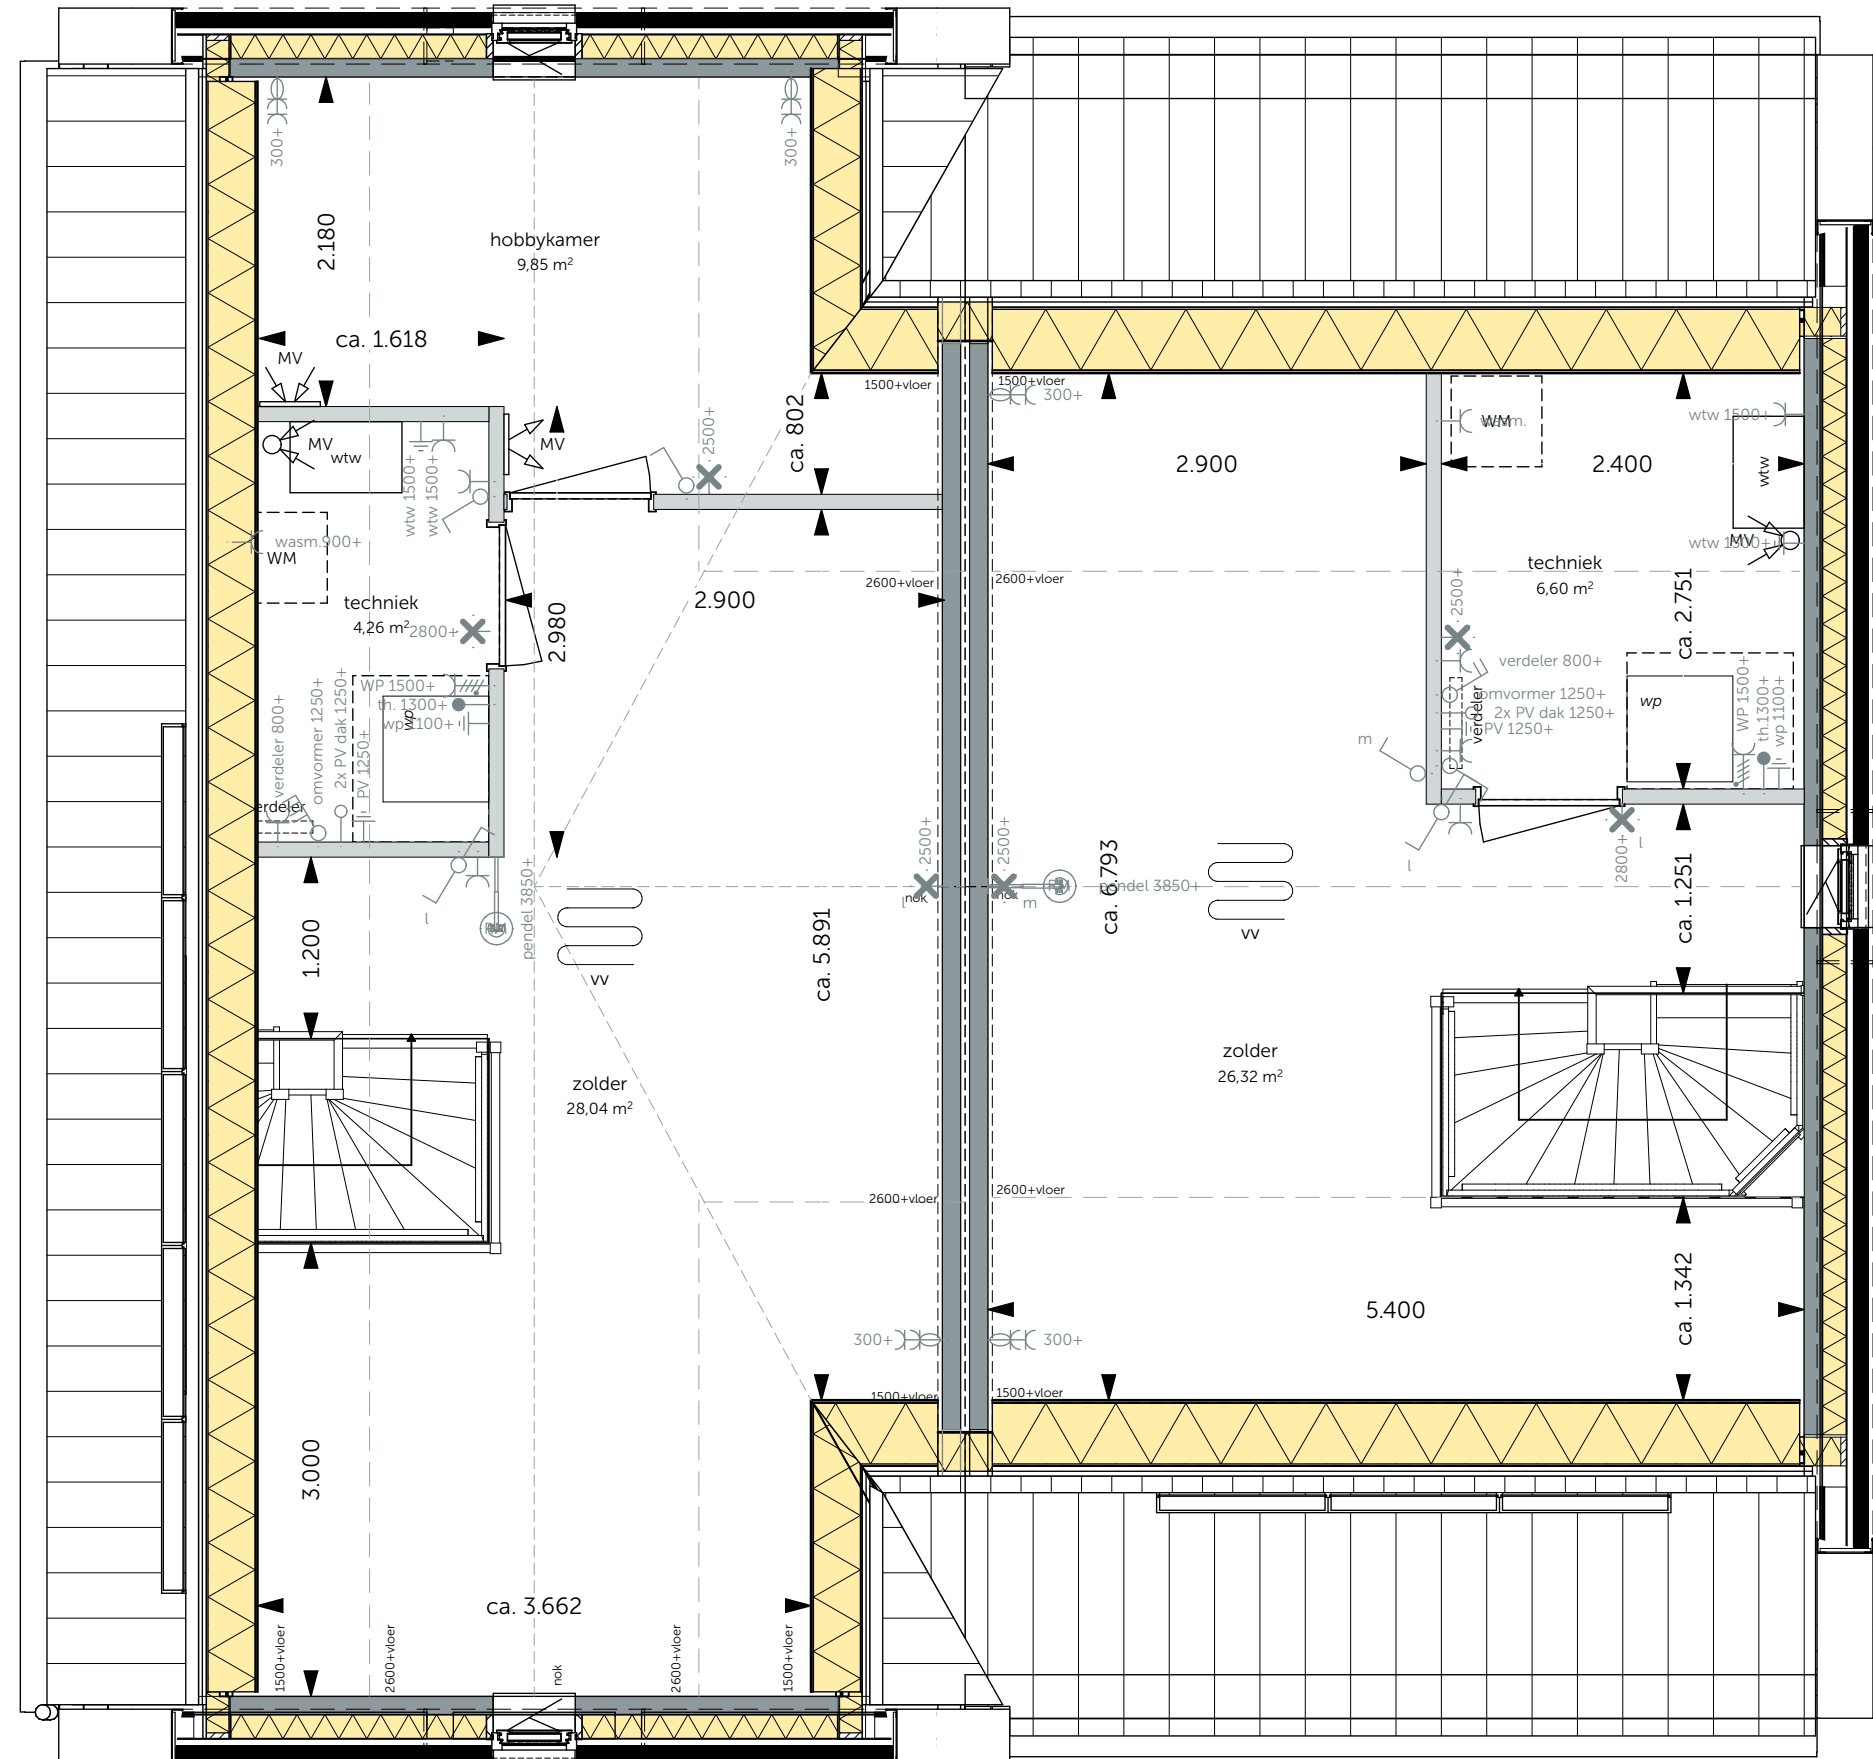

ALGEMEEN	
	gevelmetselwerk
	kaliszandsteen
	isolatie
	lechte scheidingswand
	kozijn
	binnendrukkozijn
	wastafel
	hangend toilet met reservoir
	elektrische radiator aan wand
	opstelplaats wasmachine, positie indicatief
	opstelplaats mech. ventilatie met wtw, positie indicatief
	opstelplaats warmtepomp, positie indicatief
	verder vloerwarming, positie indicatief
	knipkluk in vloer, positie indicatief
	vloerwarming
	afzuigpunt m.v. in plafond, positie indicatief
	afzuigpunt m.v. in wand, positie indicatief
	inbuispunt m.v. in plafond, positie indicatief
	inbuispunt m.v. in wand, positie indicatief
	rookmelder
	vegetatie/ sedum
	grind strook

ELEKTRA	
	enkelepge schakelaar
	serieschakelaar
	vertoechschakelaar
	enkelepge schakelaar gecombineerd met enkele wandcontactdoos in geheel vrije afwijking
	enkelepge wandcontactdoos met standaard
	dubbele wandcontactdoos met standaard in de zogenaamde vlakke verticale contactafwijking
	dubbele wandcontactdoos met standaard in de zogenaamde vlakke horizontale afwijking
	petite wandcontactdoos t.b.v. elektrische hoelplaat 2x250V-16A
	loze aansluitpunt
	bedraad aansluitpunt
	bedraad aansluitpunt t.b.v. thermostaat
	bedraad aansluitpunt t.b.v. mechanische ventilatie
	padendichtpunt
	wandlichtpunt
	optische rookmelder 230V
	centraal bedrukt
	draadloon bekabeling
	gong
	gongbeest

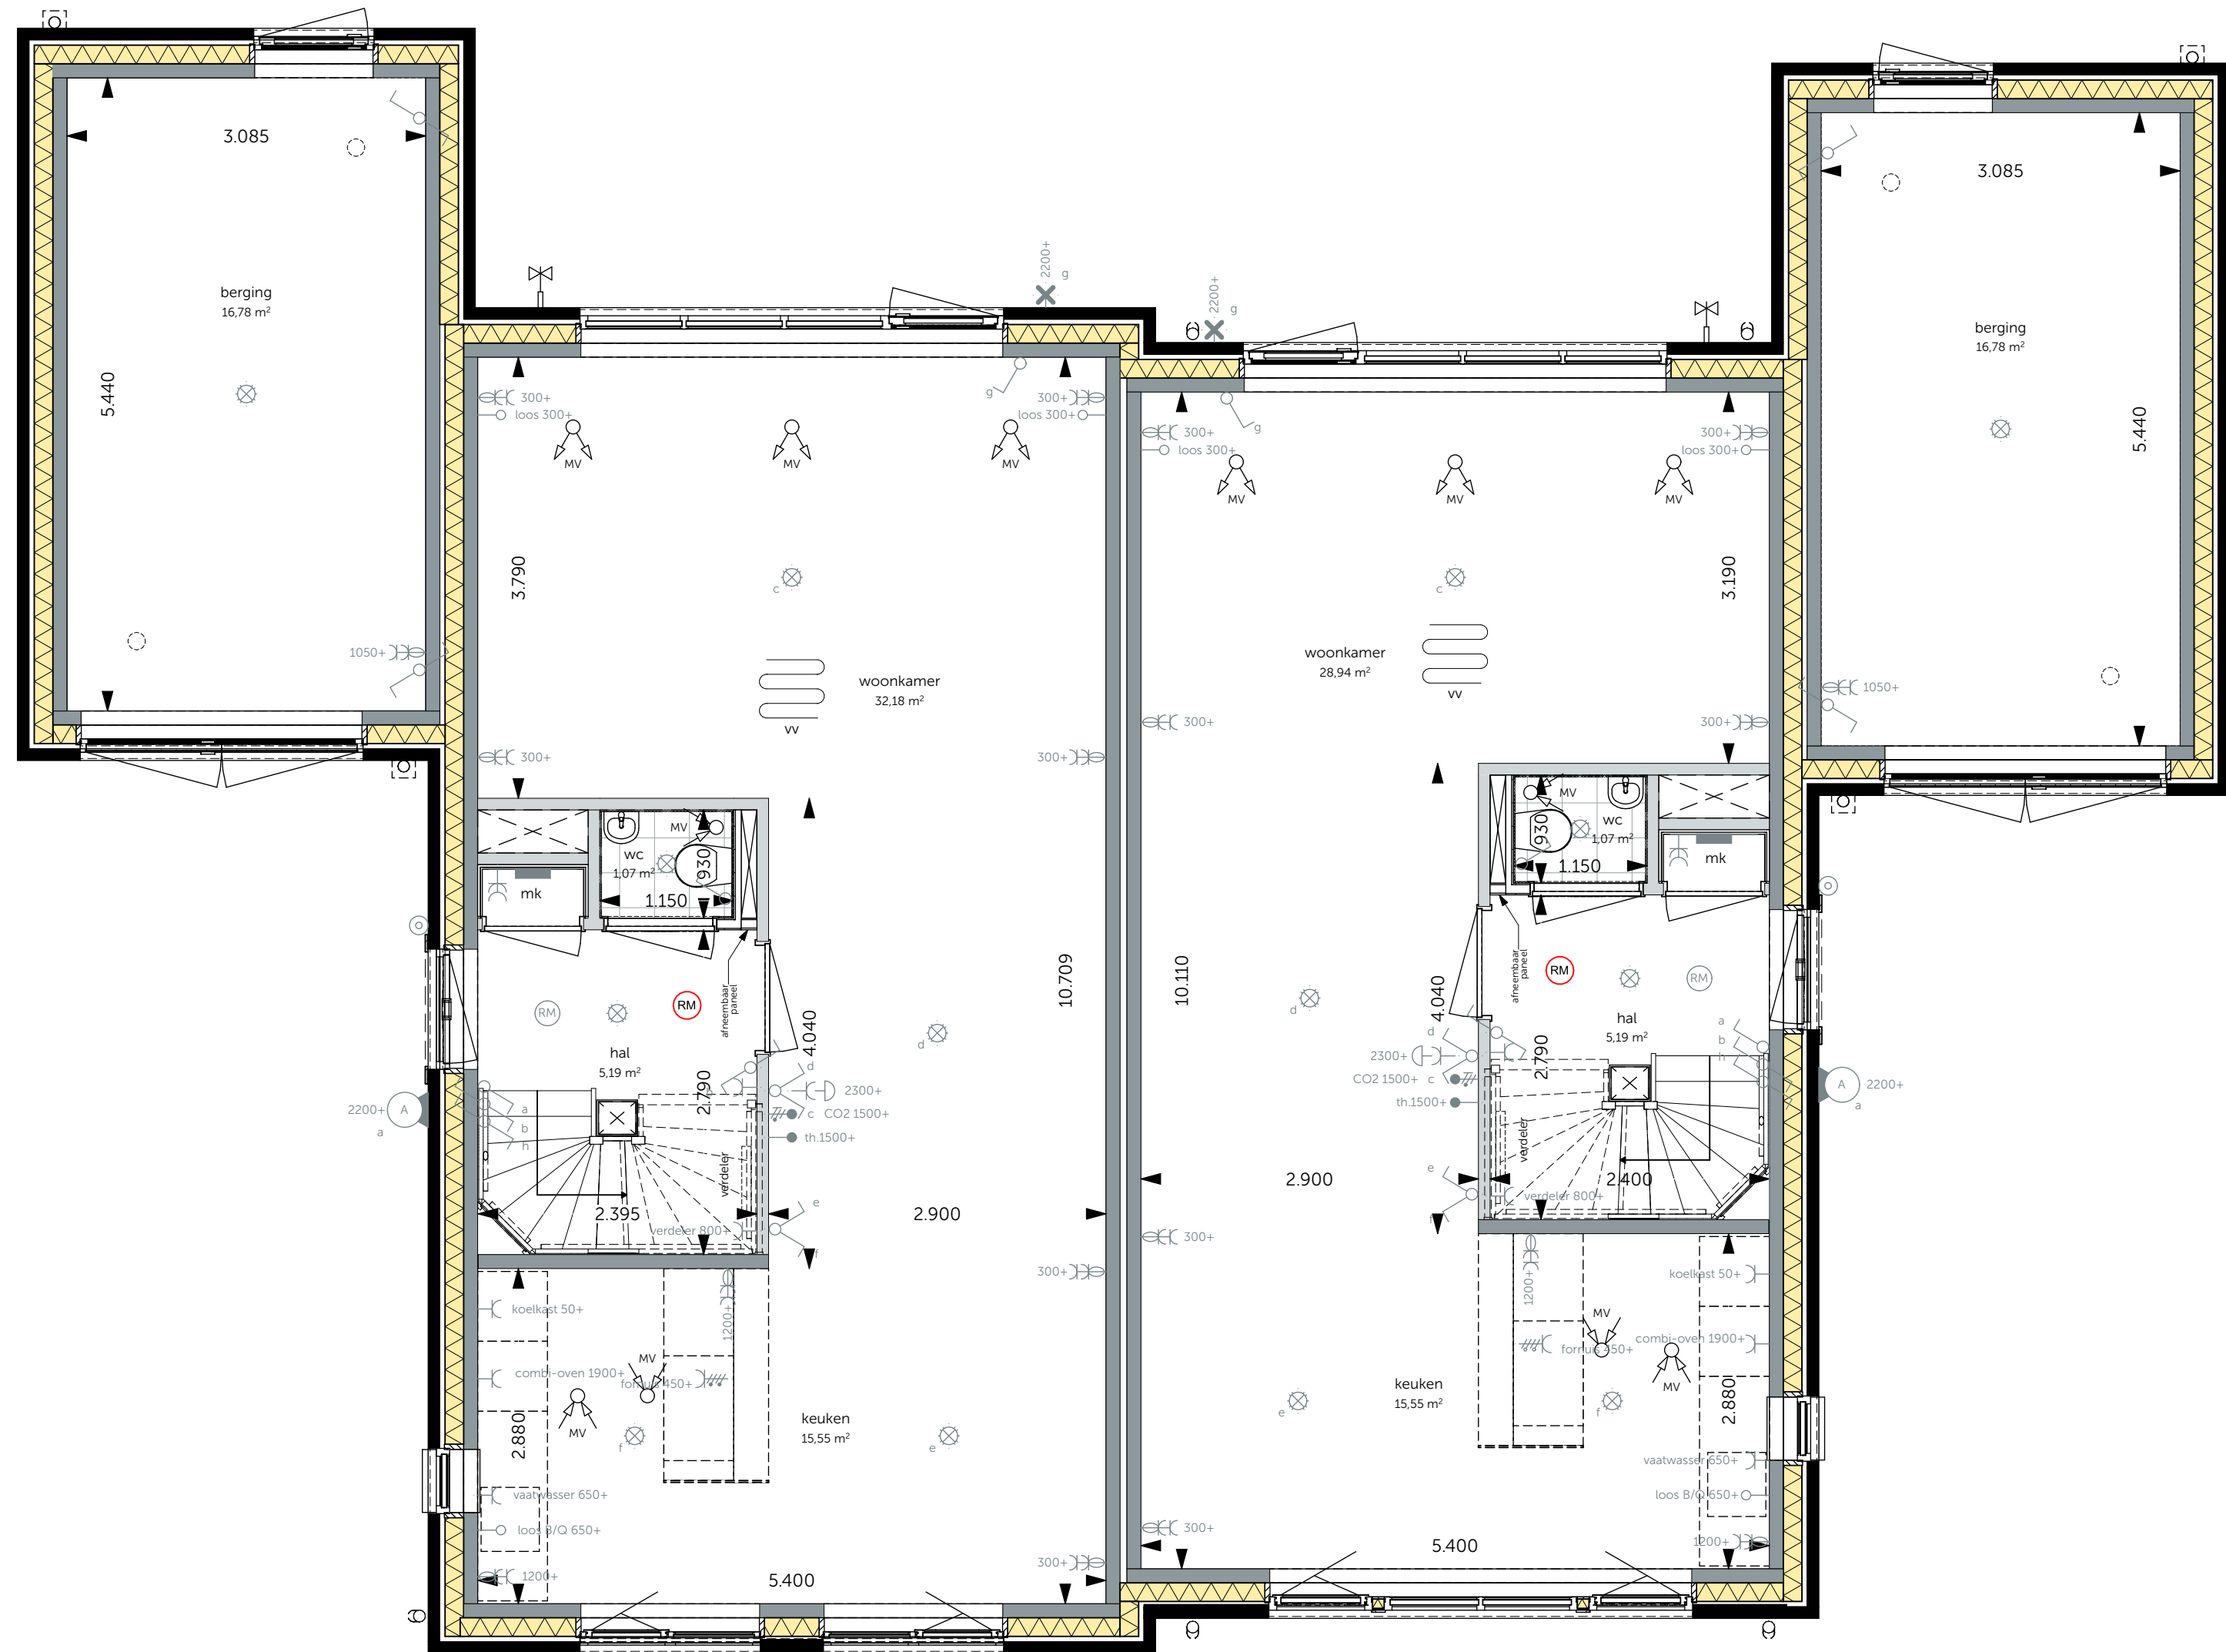

WIJZING:

DATUM:

's Gravenzandseweg 39
2671 JJ Naaldwijk
tel: 0174 750 592
office@MAD.nl
www.MAD.nl

ONTWIKKELING & REALISATIE:

VAN OMME & DE GROOT

Projectontwikkelaars en Bouwers | Rotterdam

Heemraadsingel 223
3023 CD Rotterdam

ONDERDEEL:	FORMAAT:	SCHAAL:
Fase 5B	A1++ (V)K	1:50, 1:100
Blok 11	DATUM:	PROJECTNR:
Bouwnummer 62 - 63	19-06-2025	2025150
Bloknummer 11	PROJECT:	TEKENING:

Hardenweide fase 5 en 6

VK-11-01