





Voorgevel
1:100

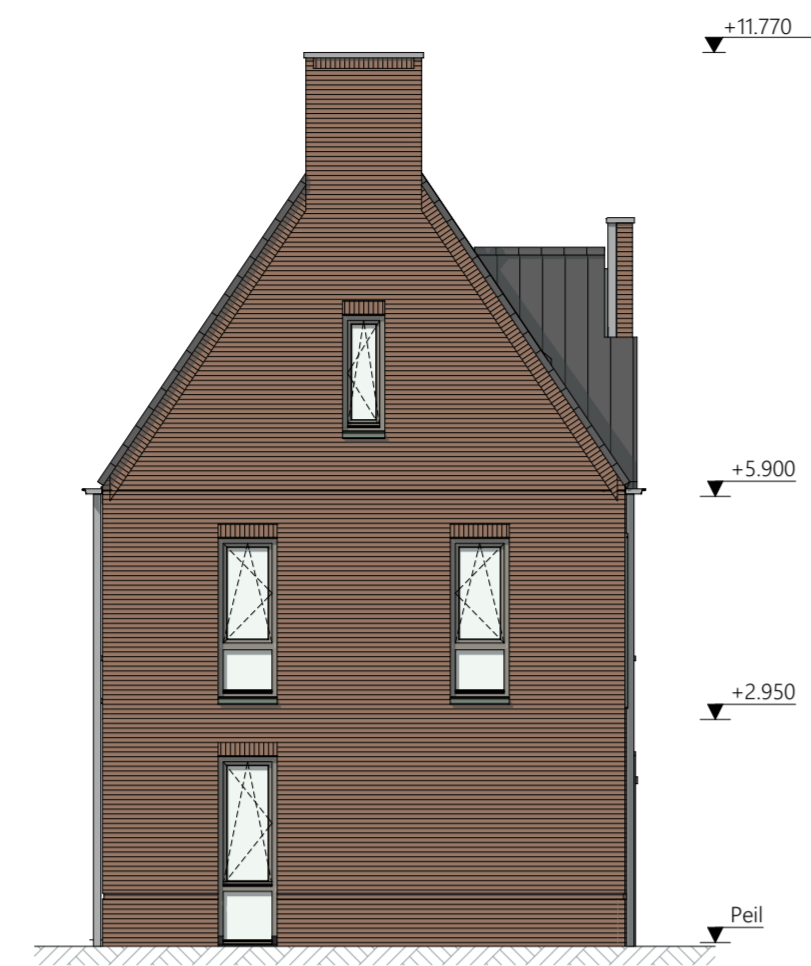


Linkergevel
1:100




Achtergevel
1:100

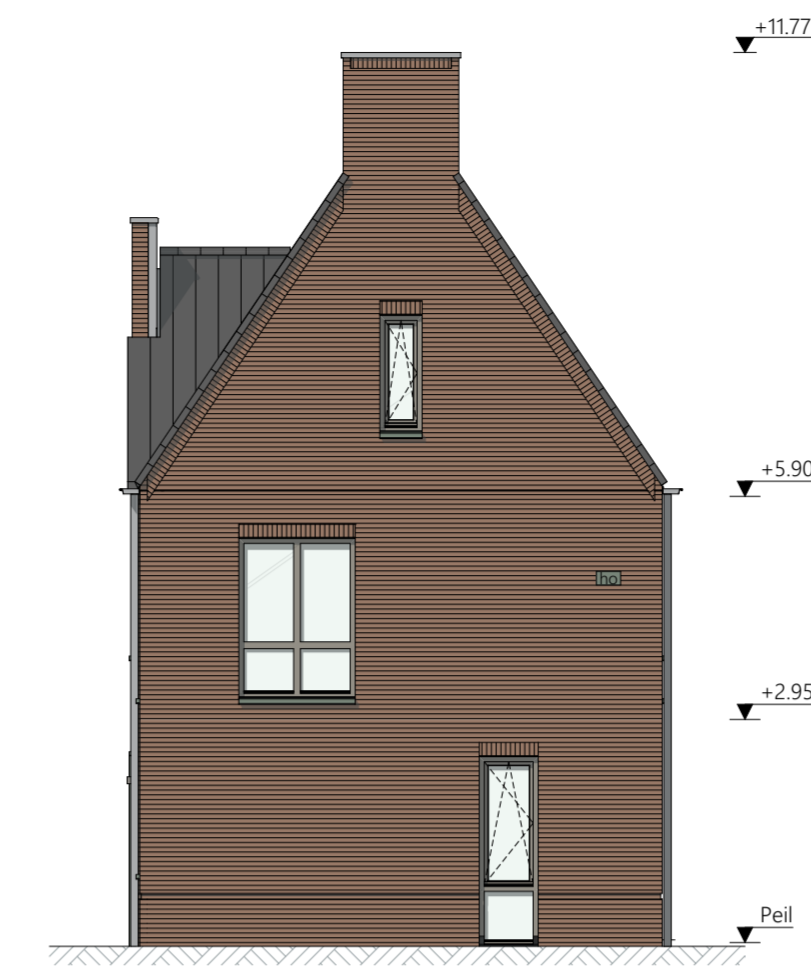


Rechtergevel
1:100

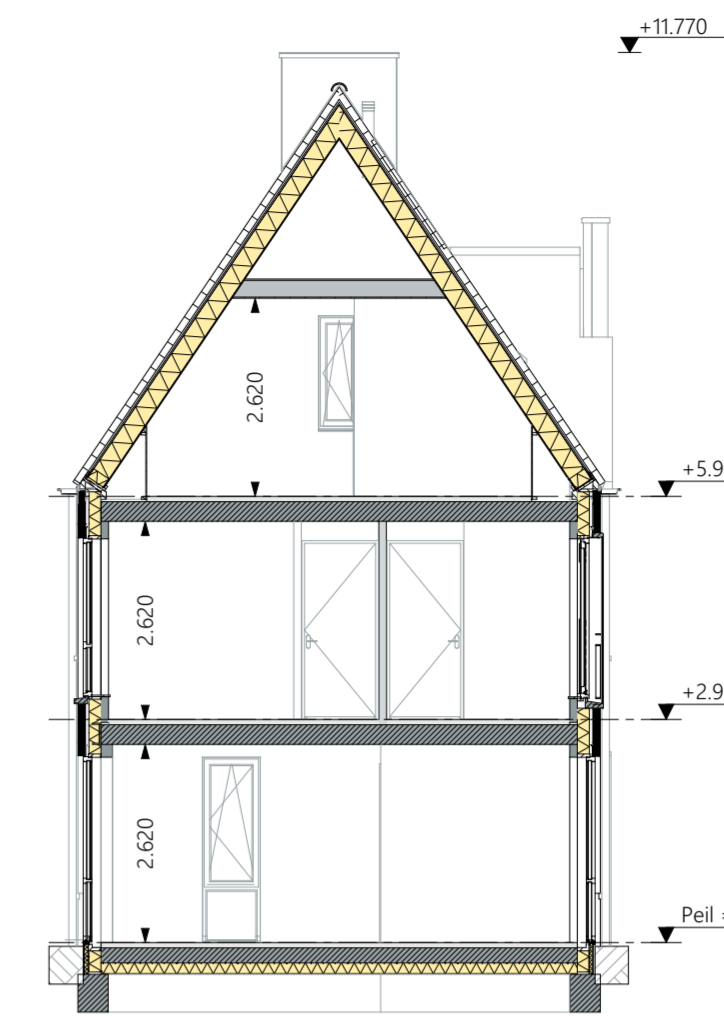


Doorsnede A
1:100

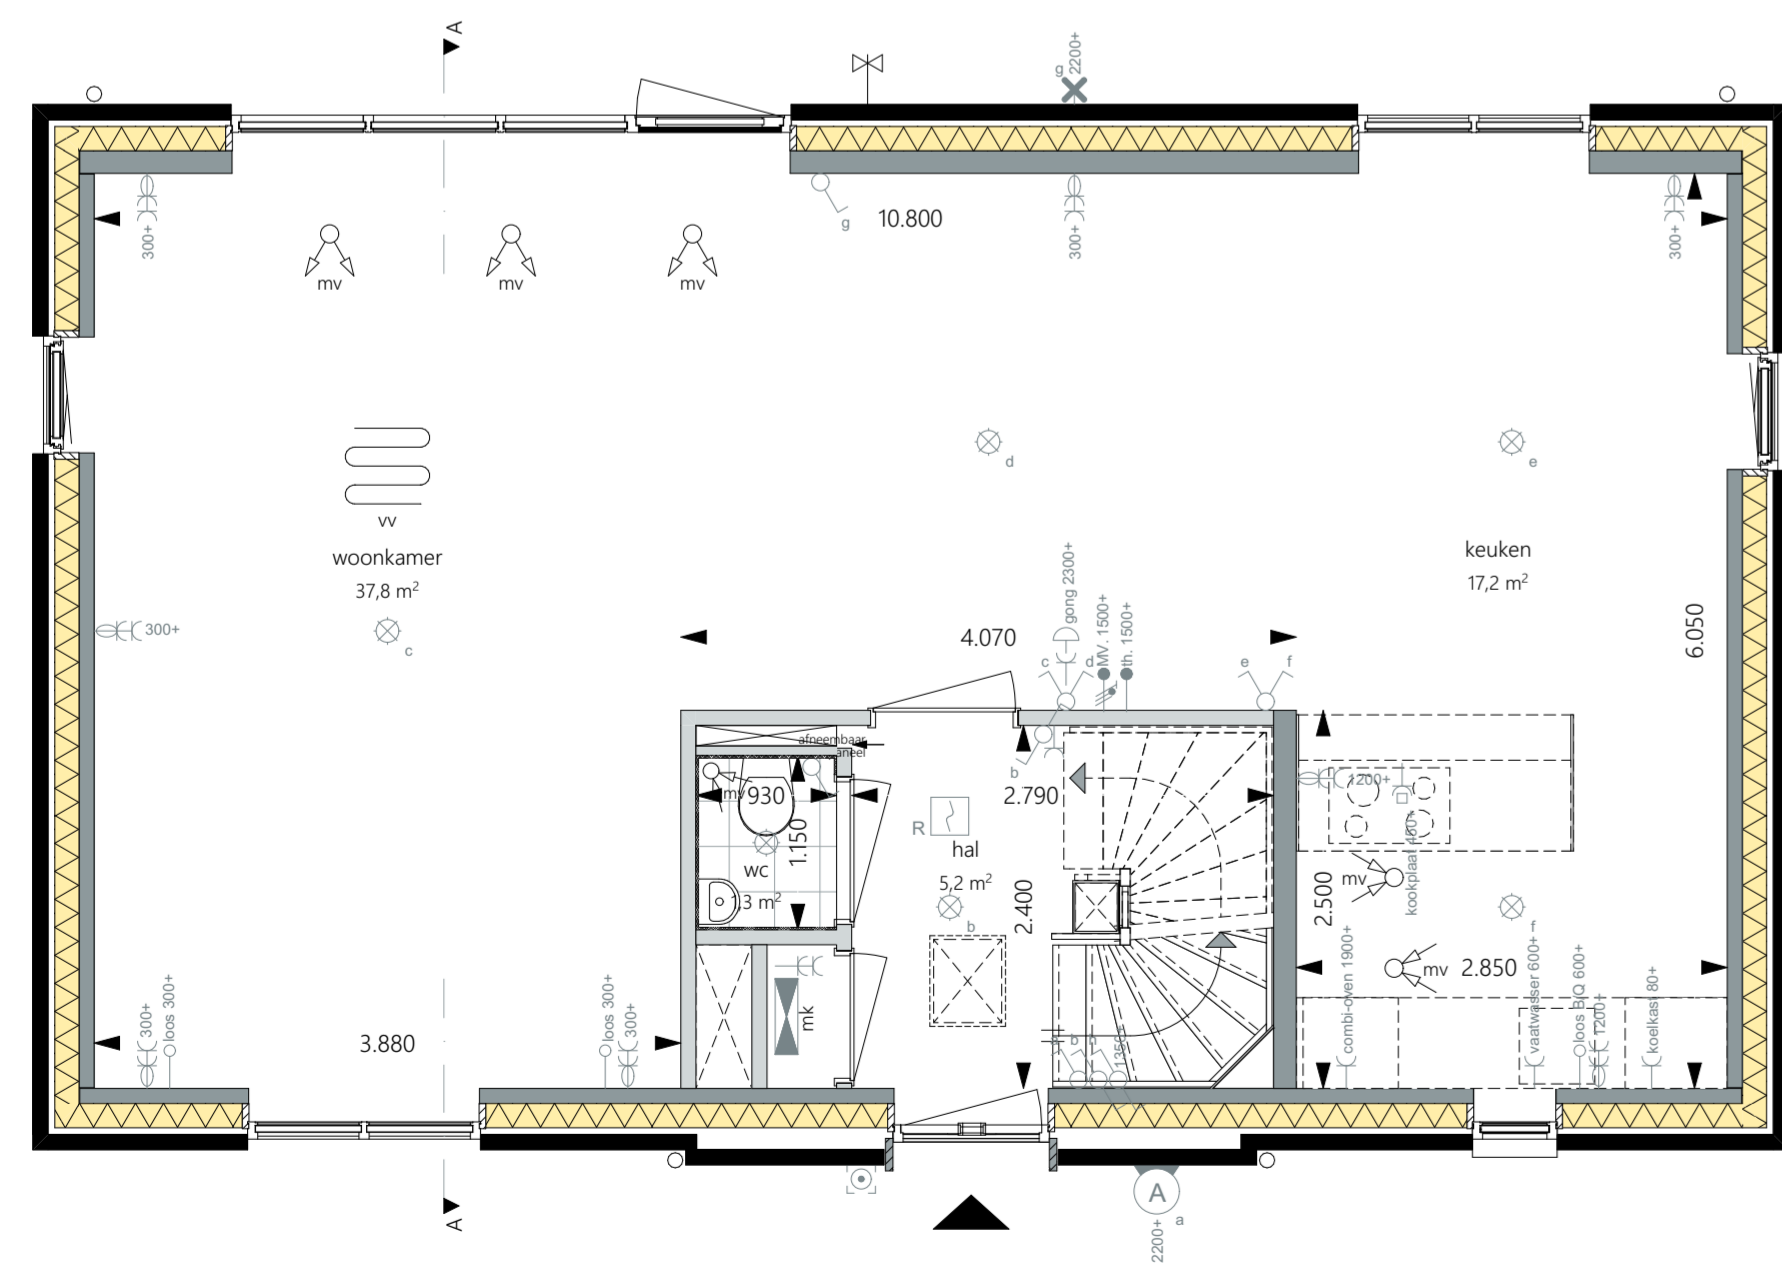


Begane grond
1:50

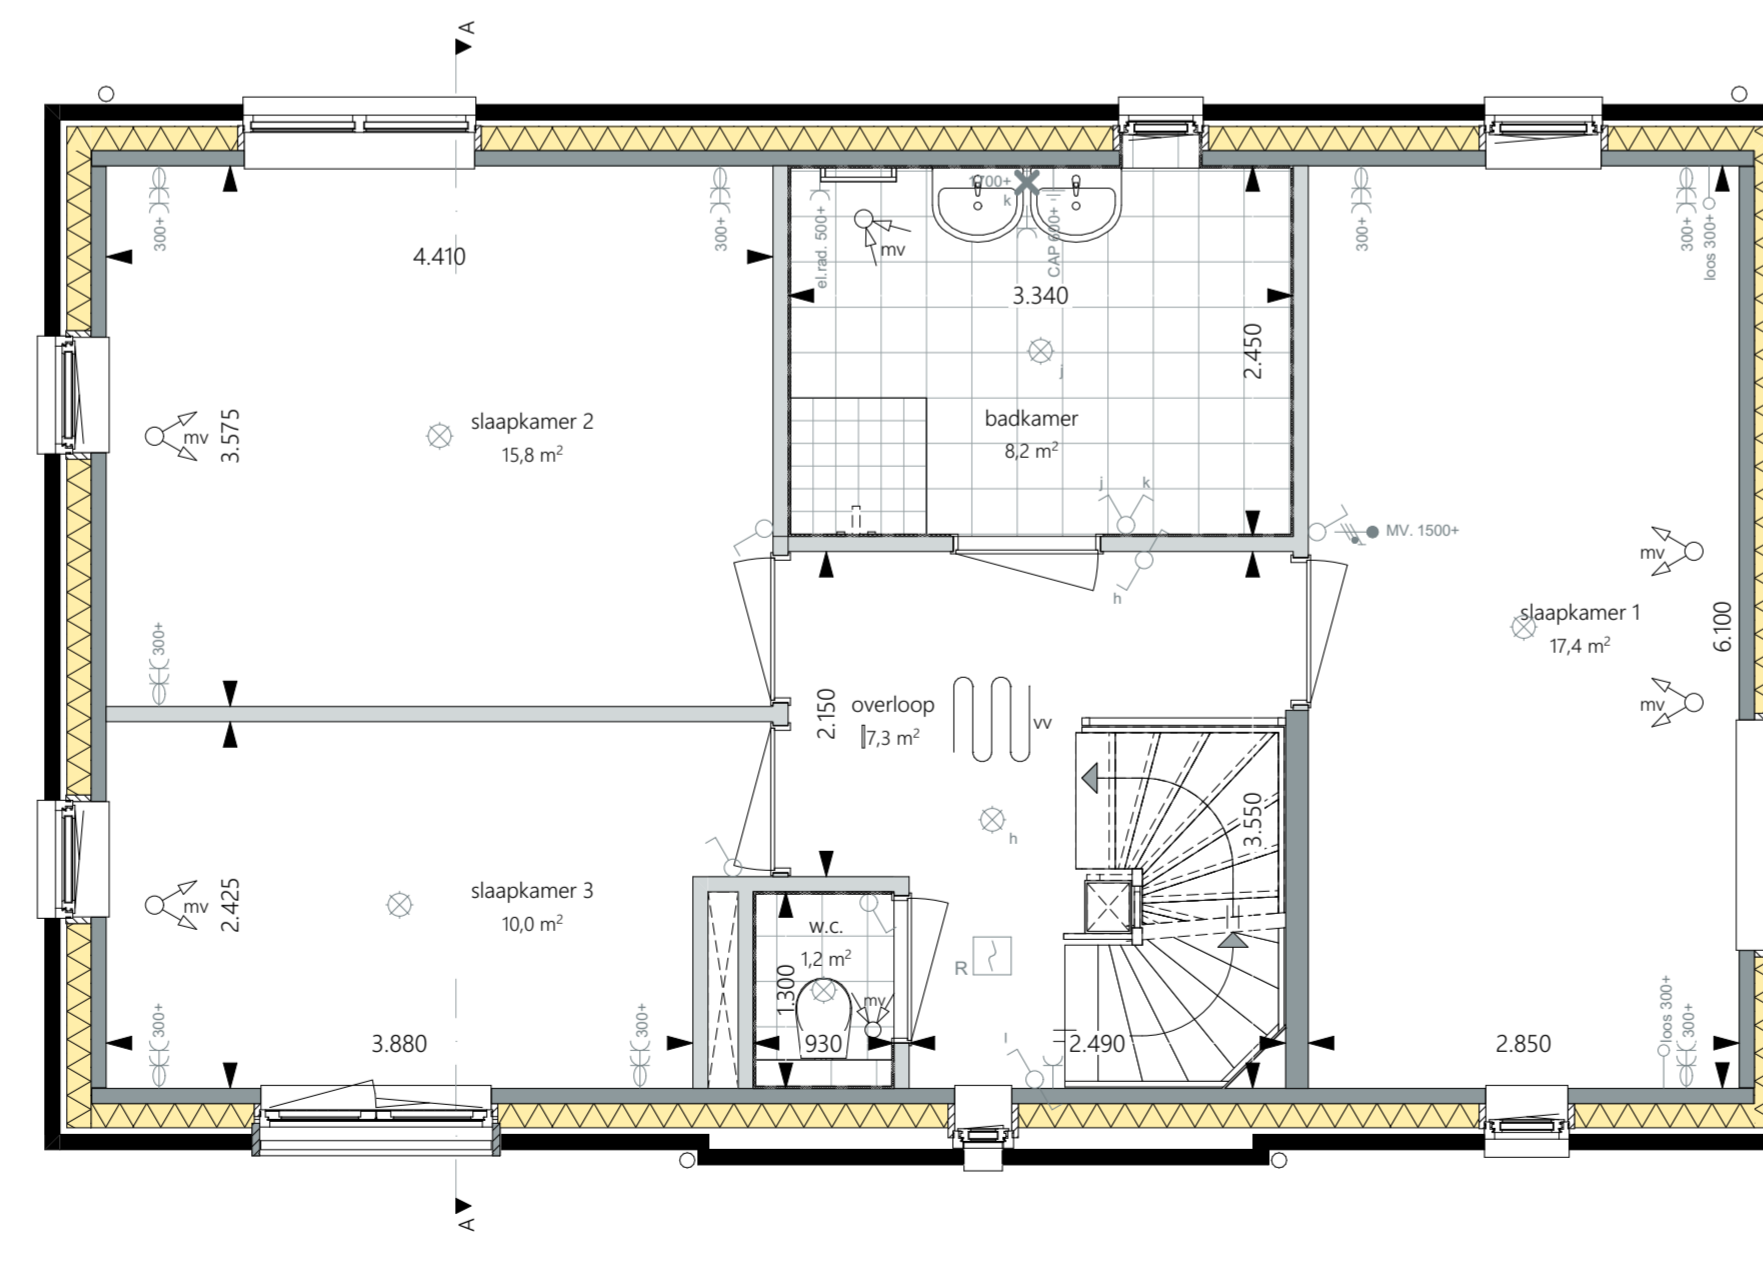

Eerste verdieping
1:50

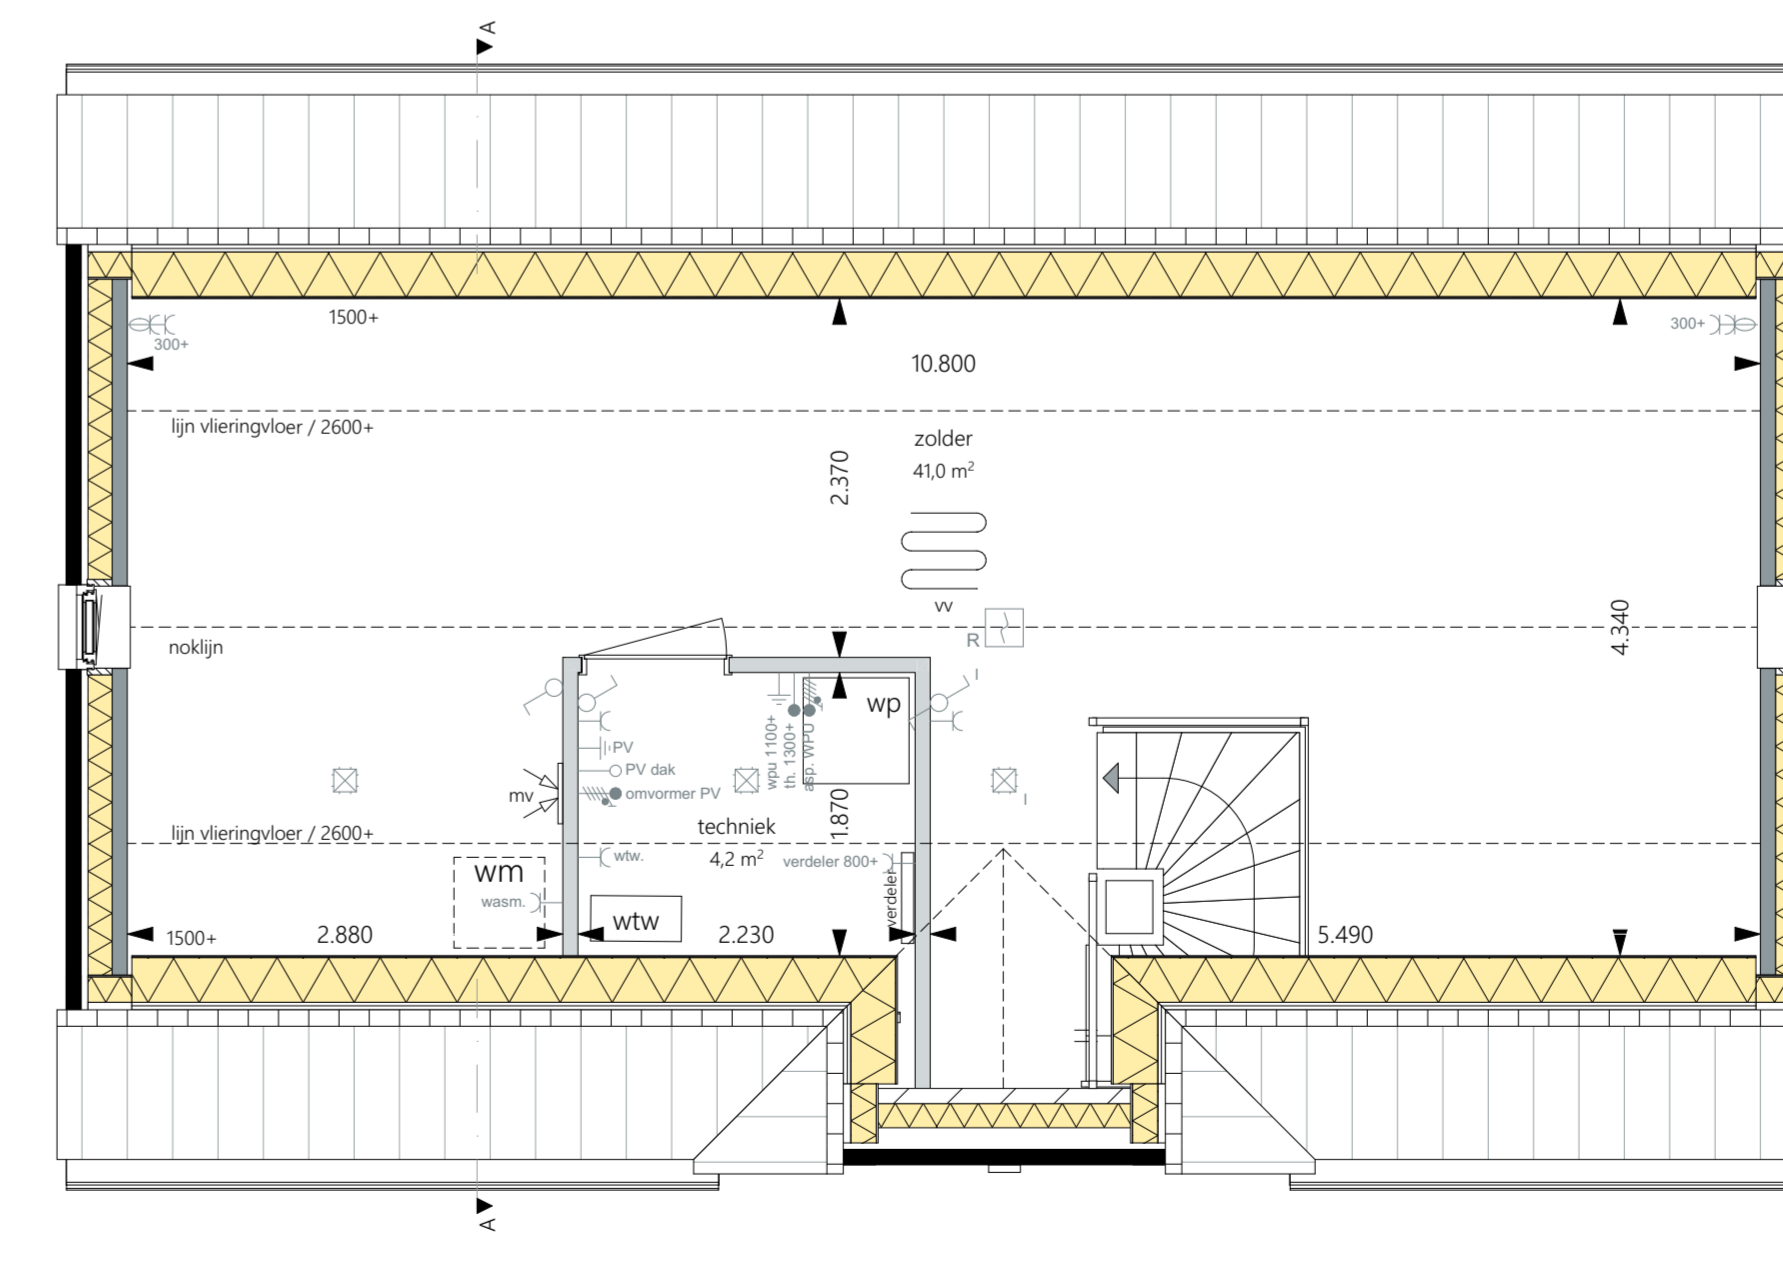

Tweede verdieping
1:50

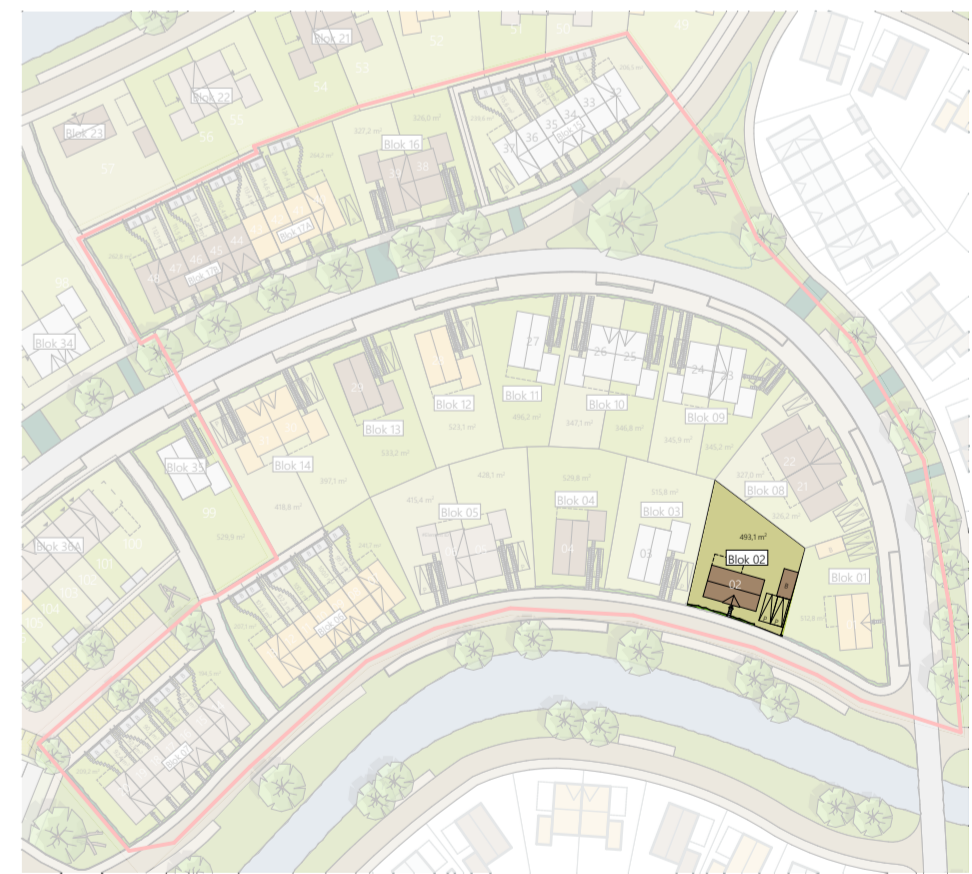

Definitief

MAD | WUZING: | DATUM: |
 's Gravenzandseweg 39
 2671 JJ Naaldwijk
 tel: 0174 750 392
 office@MAD.nl
 www.MAD.nl

modelling | architecture | data

ONTWIKKELING & REALISATIE

VAN OMME & DE GROOT | Heemraadssingel 223
 3023 CD, Rotterdam

Projectontwikkelaars en Bouwers | Rotterdam

ONDERDEEL: Fase 1	FORMAAT: A1+ VK	SCHAAL: 1:100, 1:50
Vrijstaand Bruin Langs - Blok 02	DATUM: 04-05-2023	PROJECTNR: 2022194
Bouwnummer: 02 Bloknummer: 02	PROJECT: De Weide Veluwe - fase 1 - Harderweide	TEKENING: VK-05014