





Voorgevel
1:100

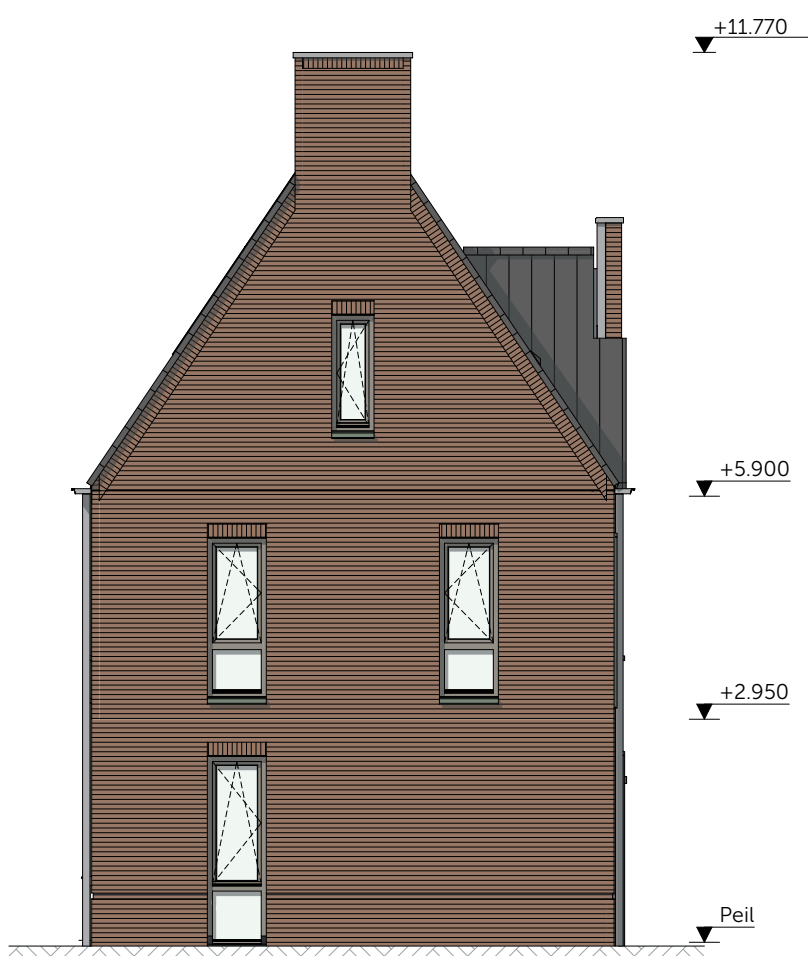


Linkergevel
1:100




Achtergevel
1:100

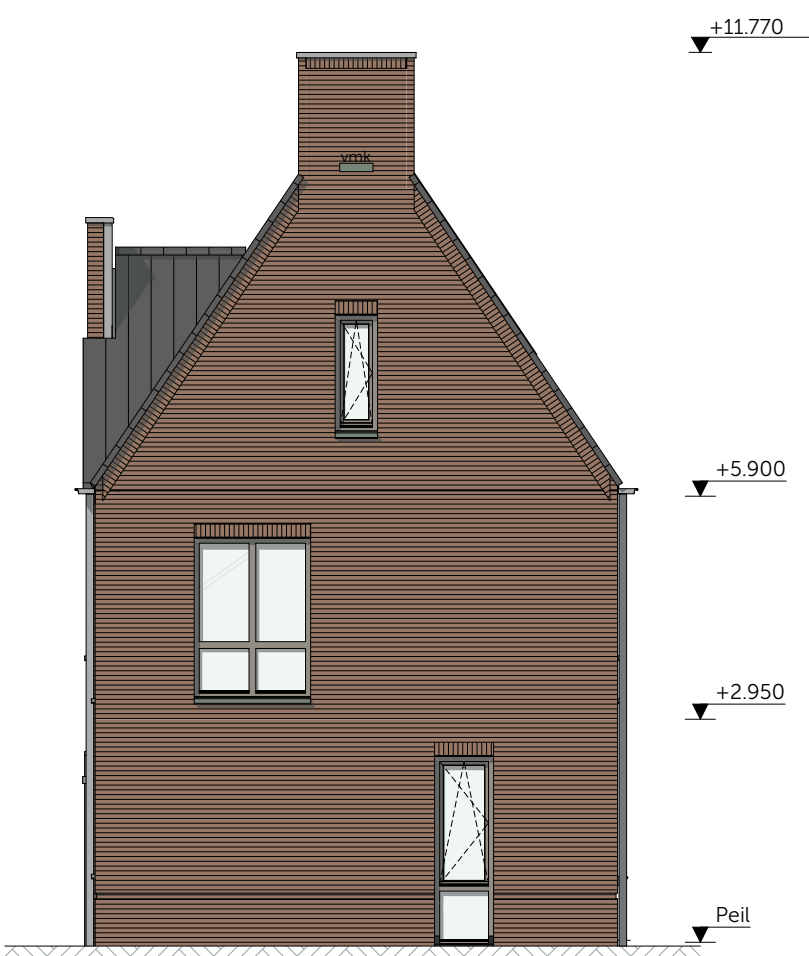


Rechtergevel
1:100

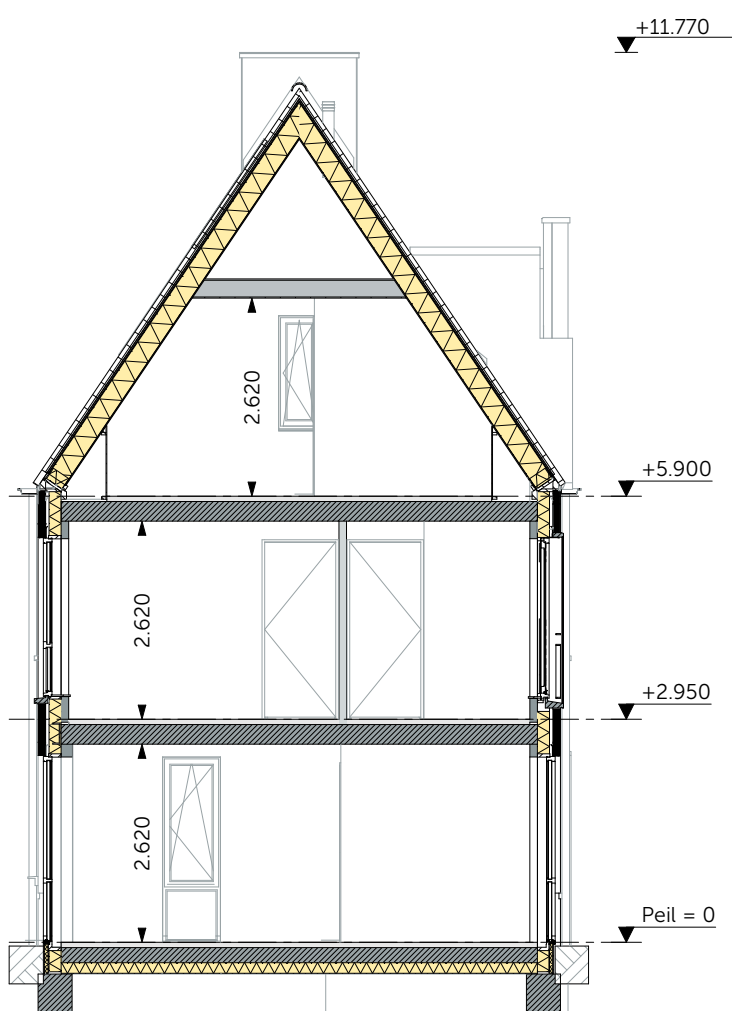


Doorsnede A
1:100

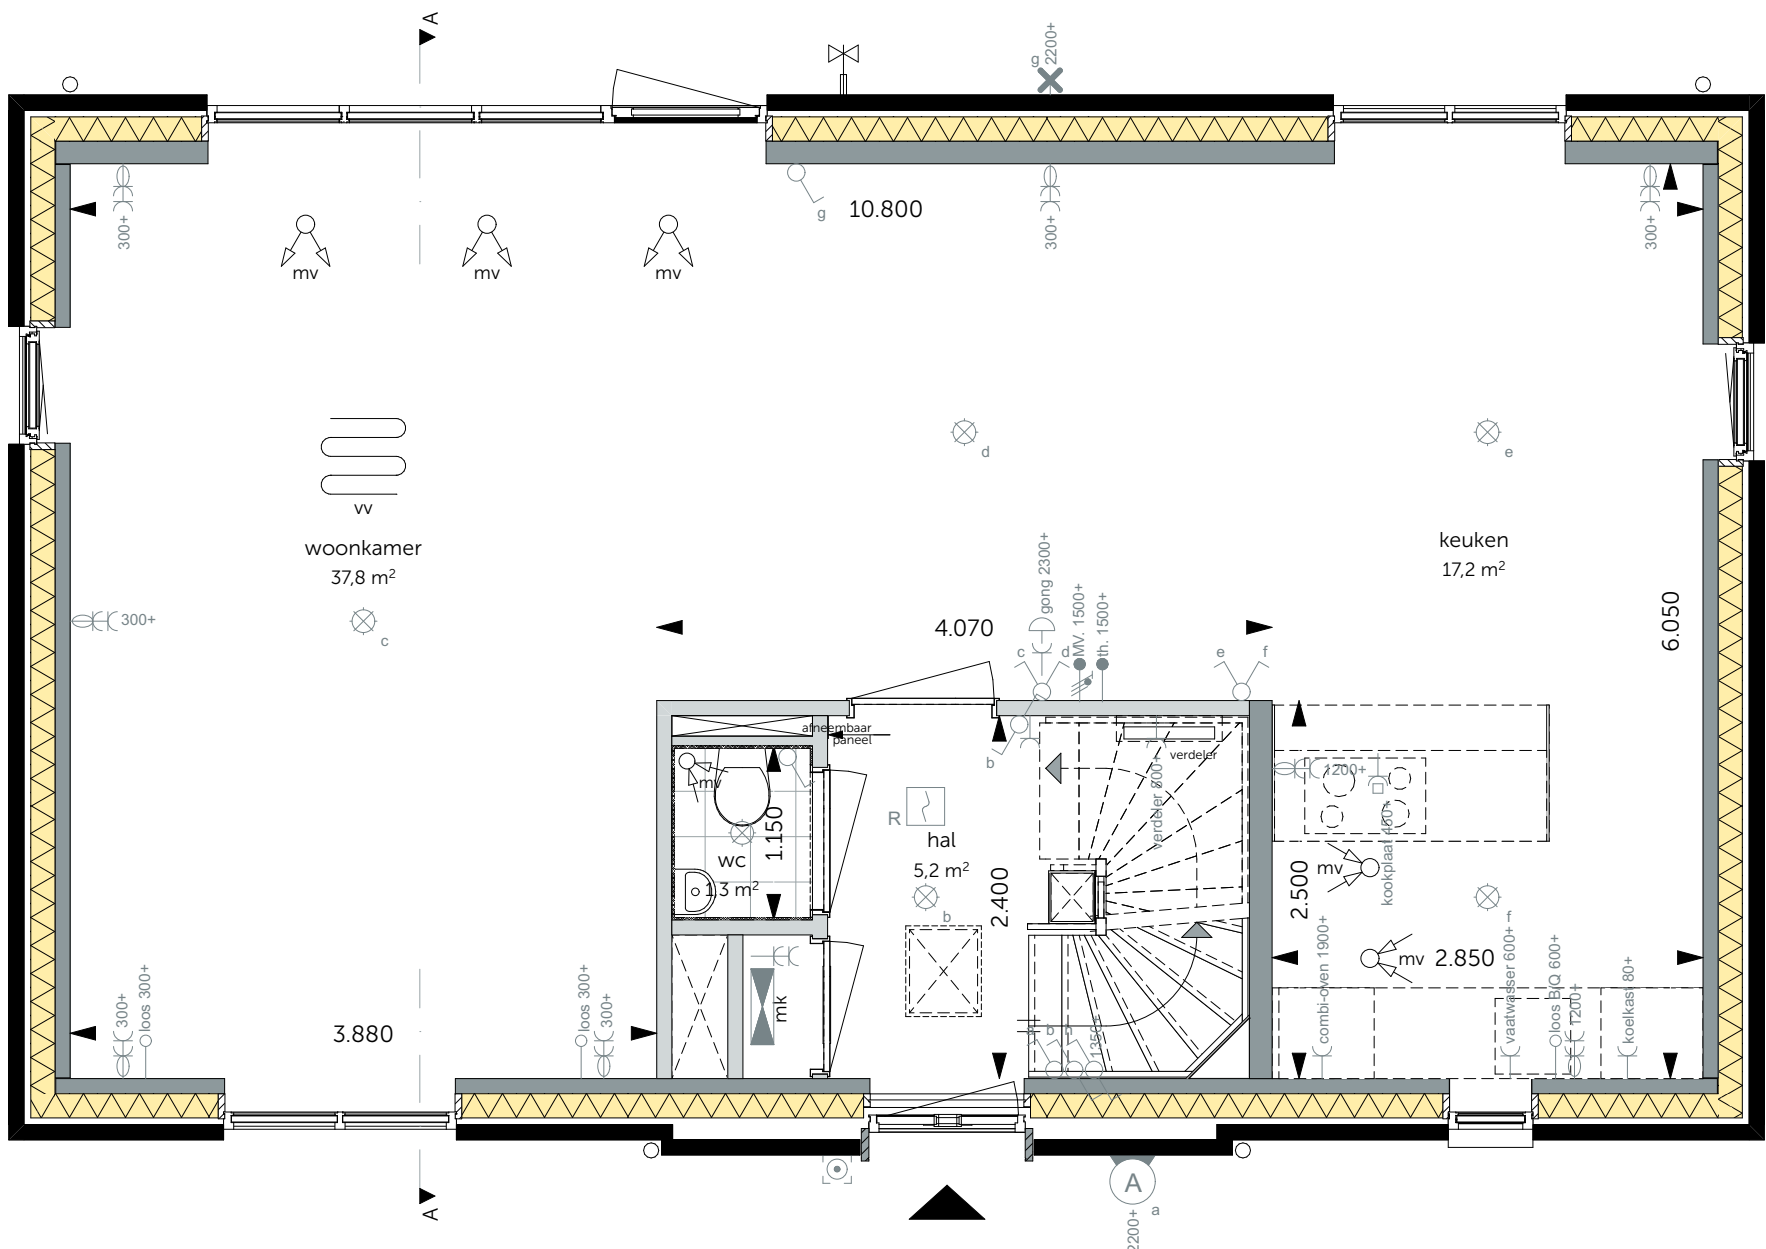


Begane grond
1:50

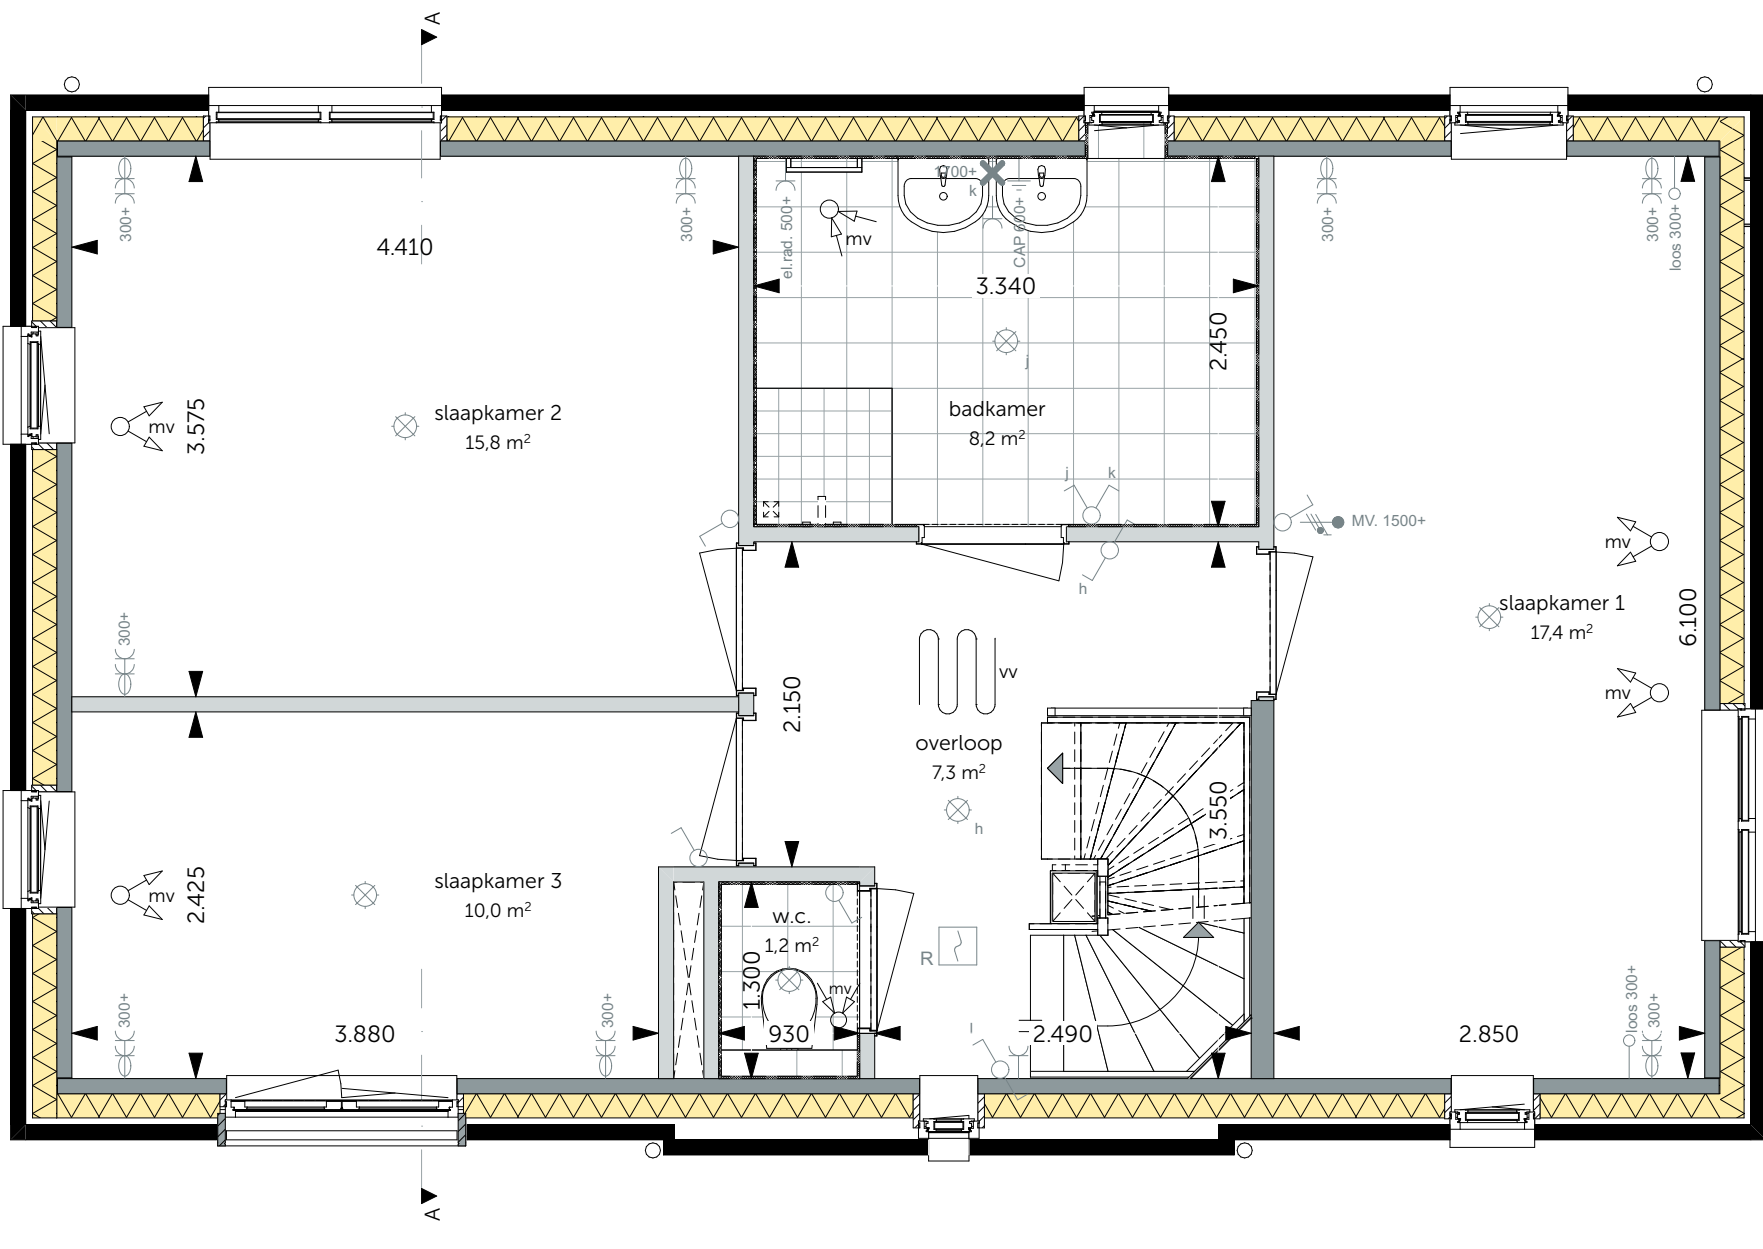

Eerste verdieping
1:50

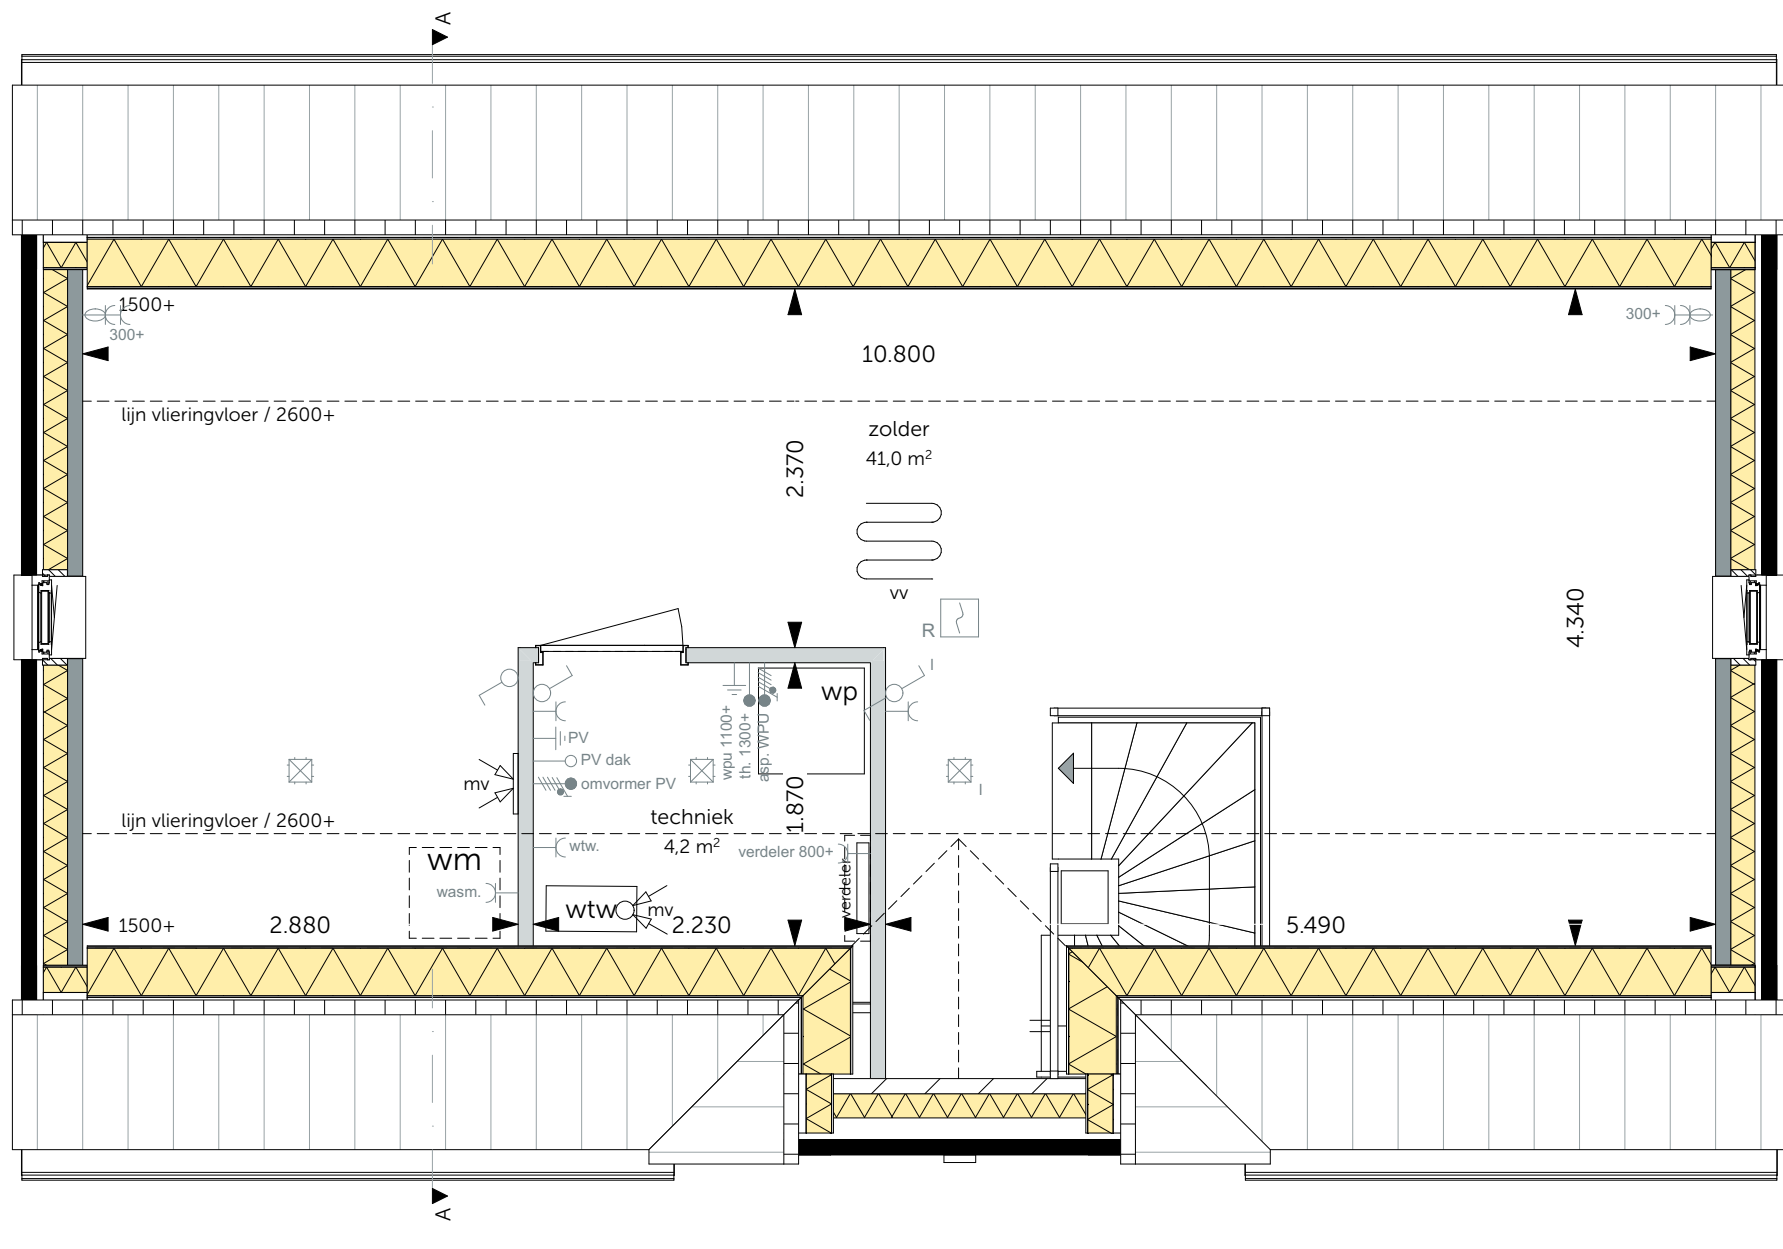

Tweede verdieping
1:50

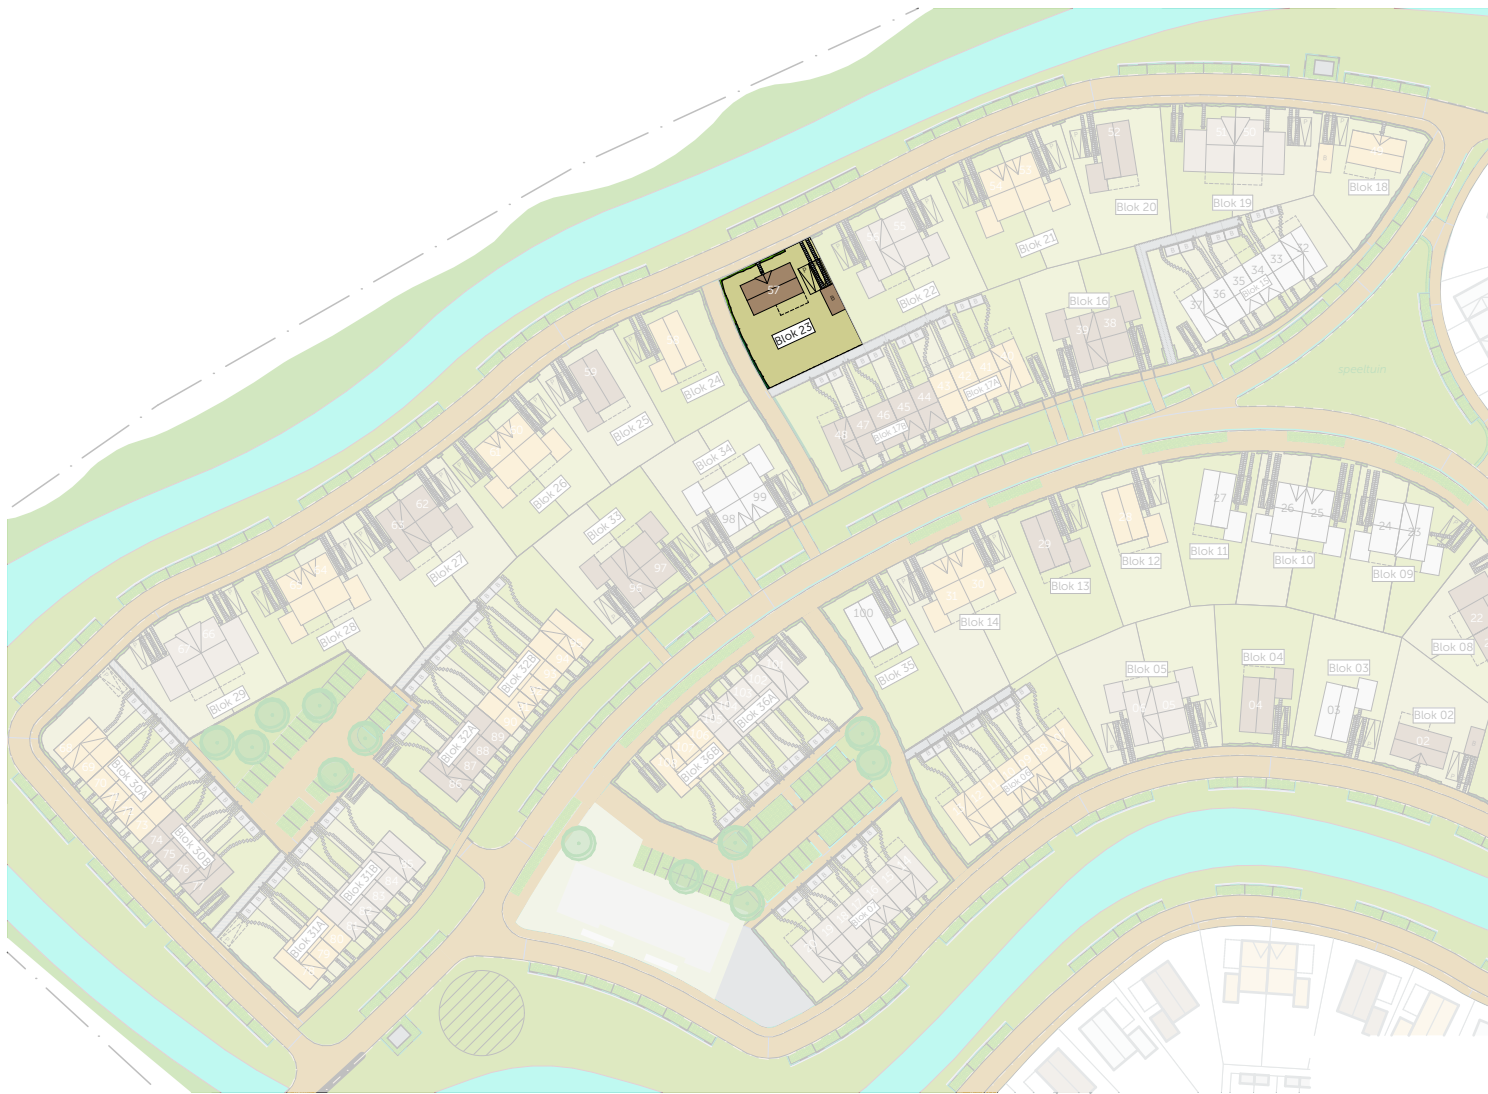

WUZIGING: DATUM: 01-12-2023
's Gravenzandseweg 39
2671 JJ Naaldwijk
tel: 0174 750 392
office@MAD.nl
www.MAD.nl

ONTWIKKELING & REALISATIE:		
VAN OMME & DE GROOT		
Projectontwikkelaars en Bouwers Rotterdam		
Heemraadssingel 223 3023 CD, Rotterdam		
ONDERDEEL:	FORMAAT:	SCHAAL:
Fase 2	A1+	1:100, 1:50
Vrijstaand Langs Bruin - Blok 23		
Bouwnummer: 57	DATUM:	PROJECTNR:
Bloknummer: 23	01-10-2023	2022194
PROJECT:		TEREKENING: