




Voorgevel
1:100




Linkergevel
1:100




Achtergevel
1:100

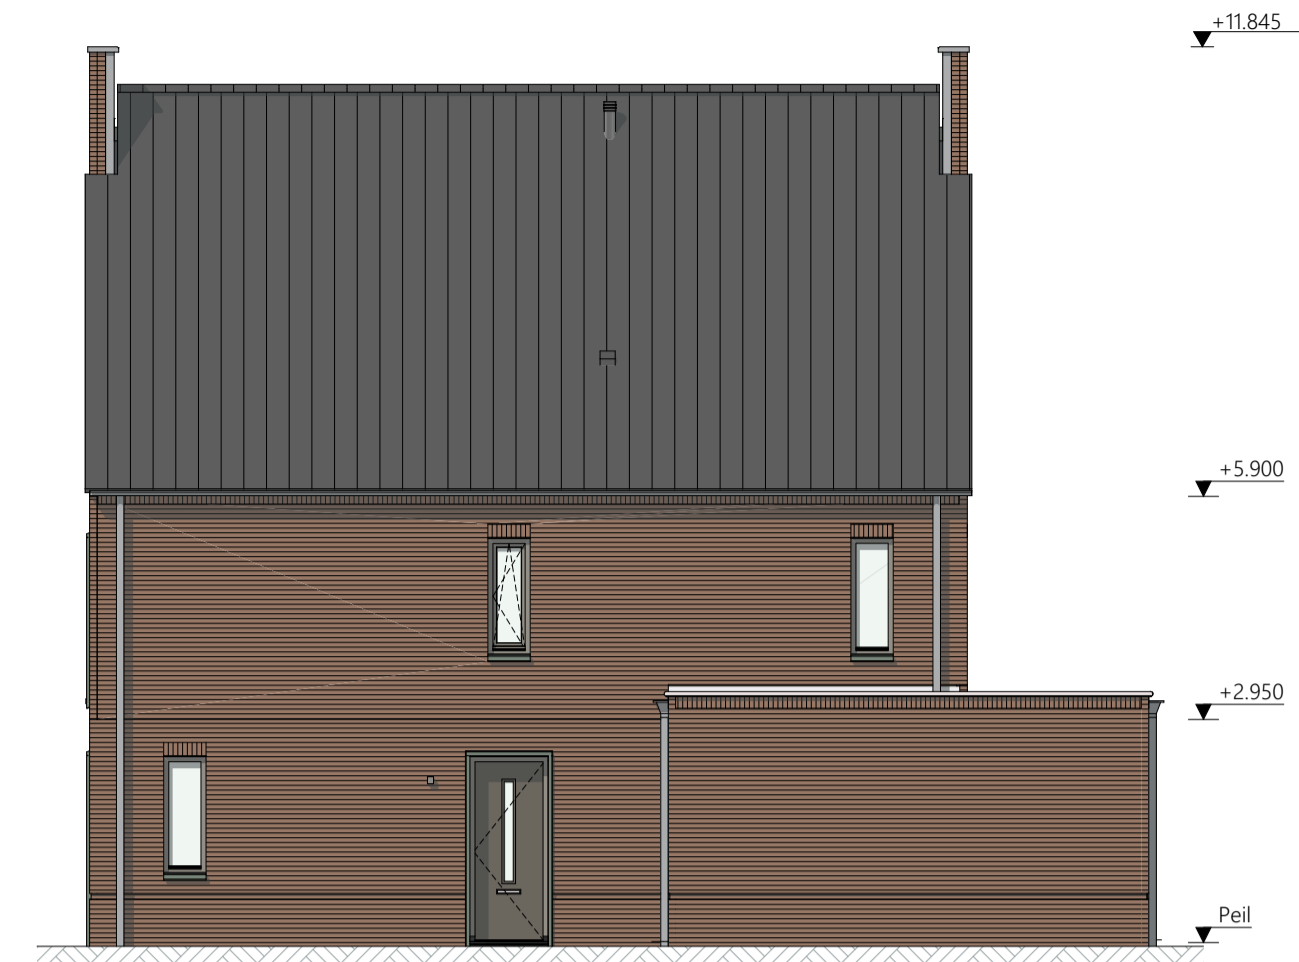


Rechtergevel
1:100

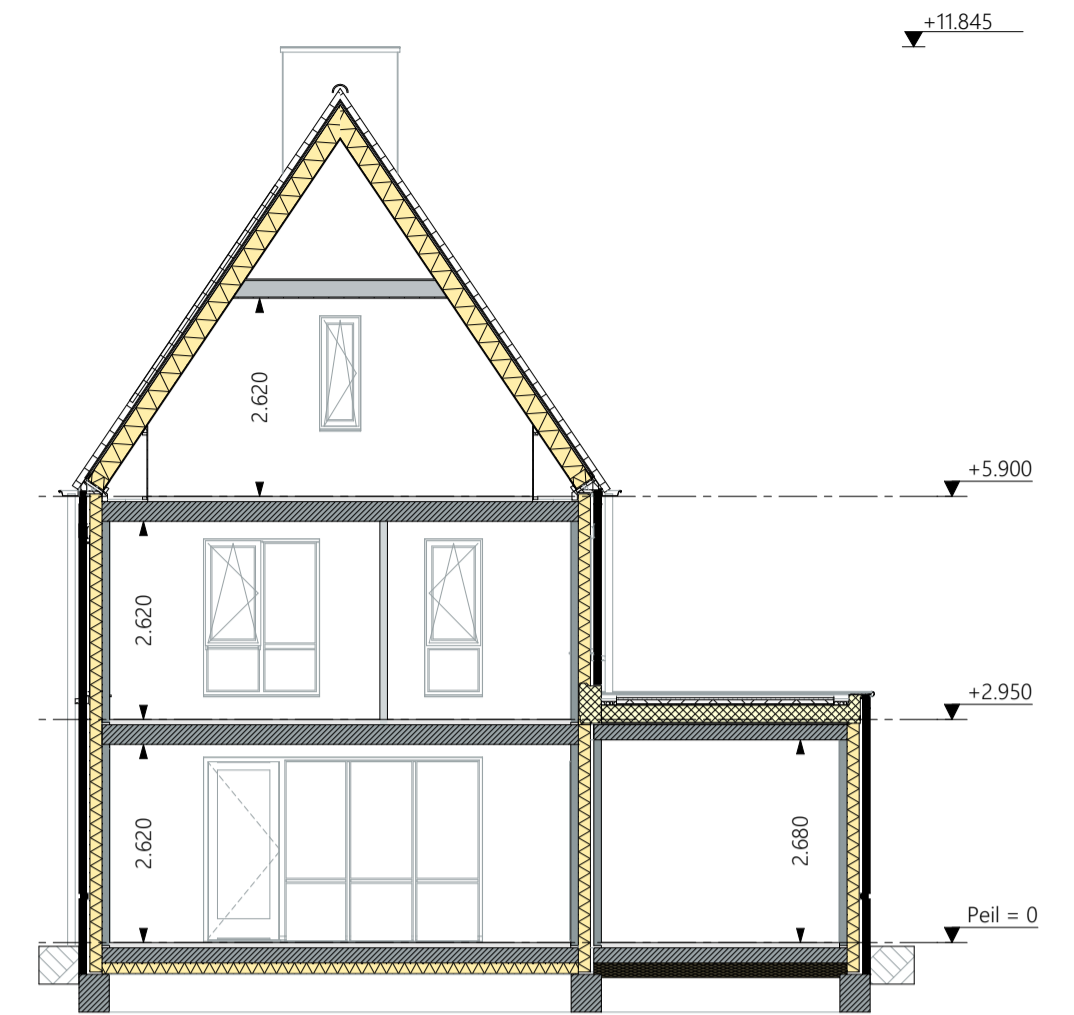


Doorsnede A
1:100

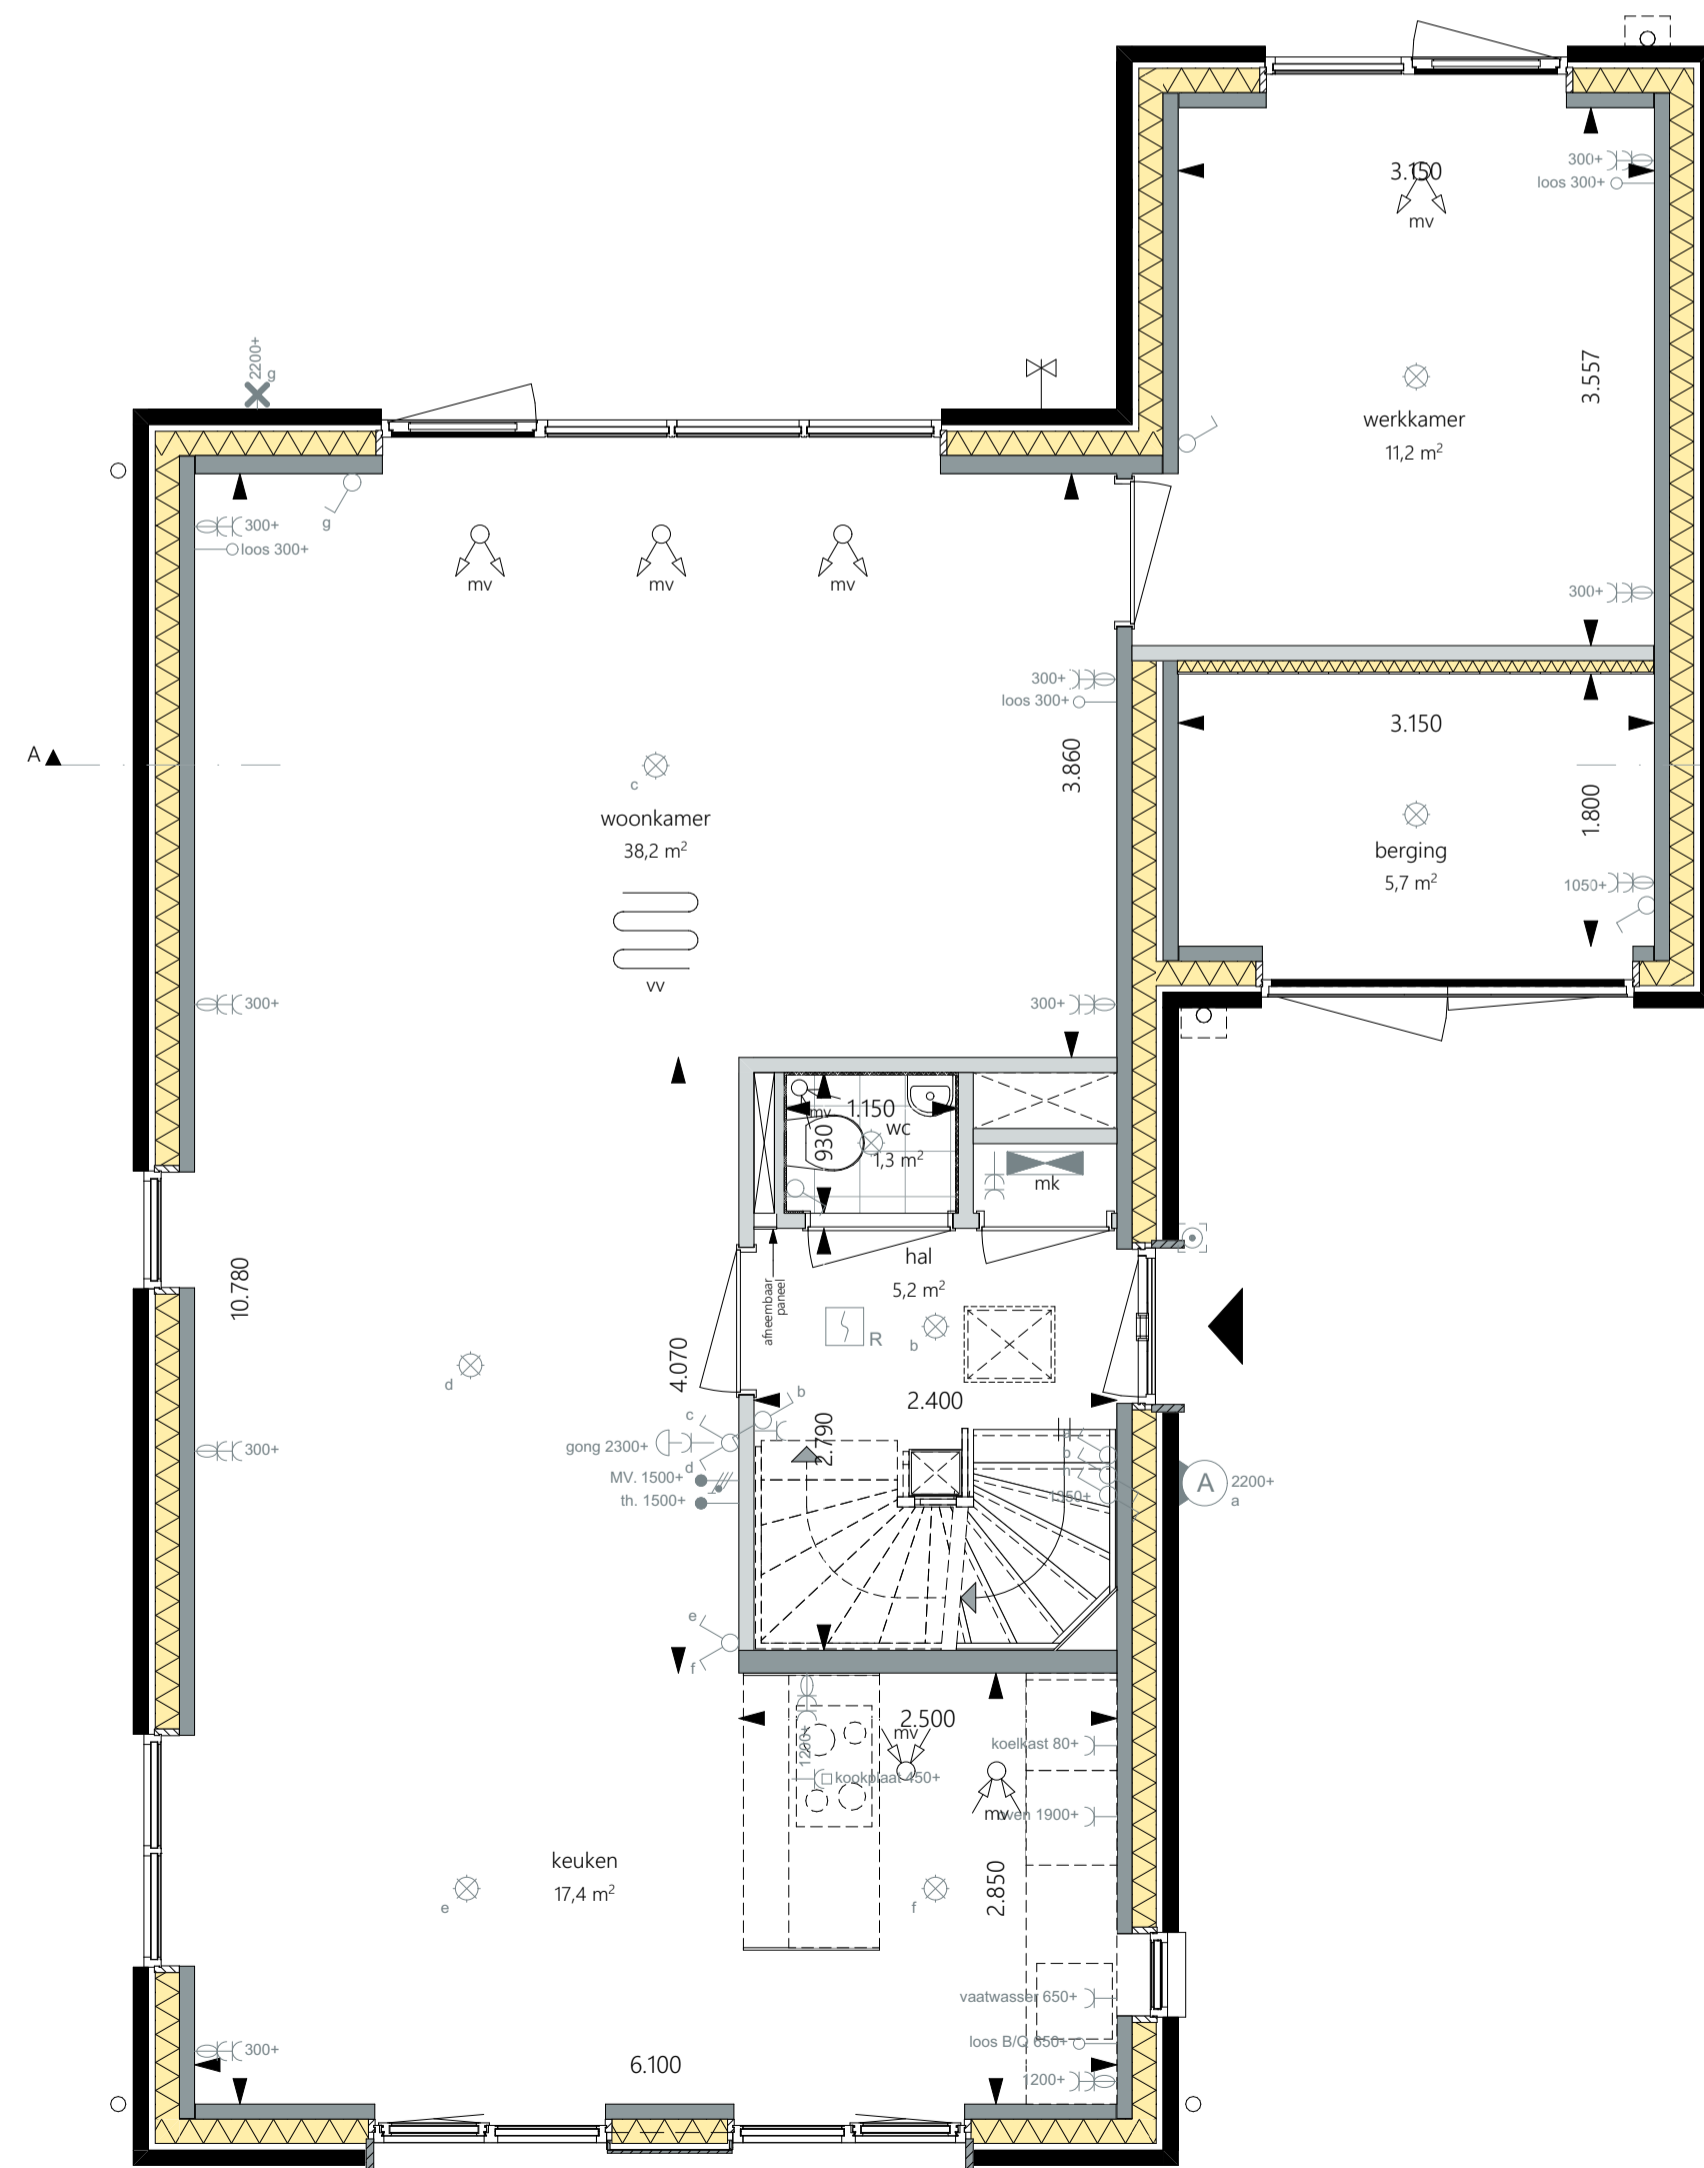

Begane grond
1:50

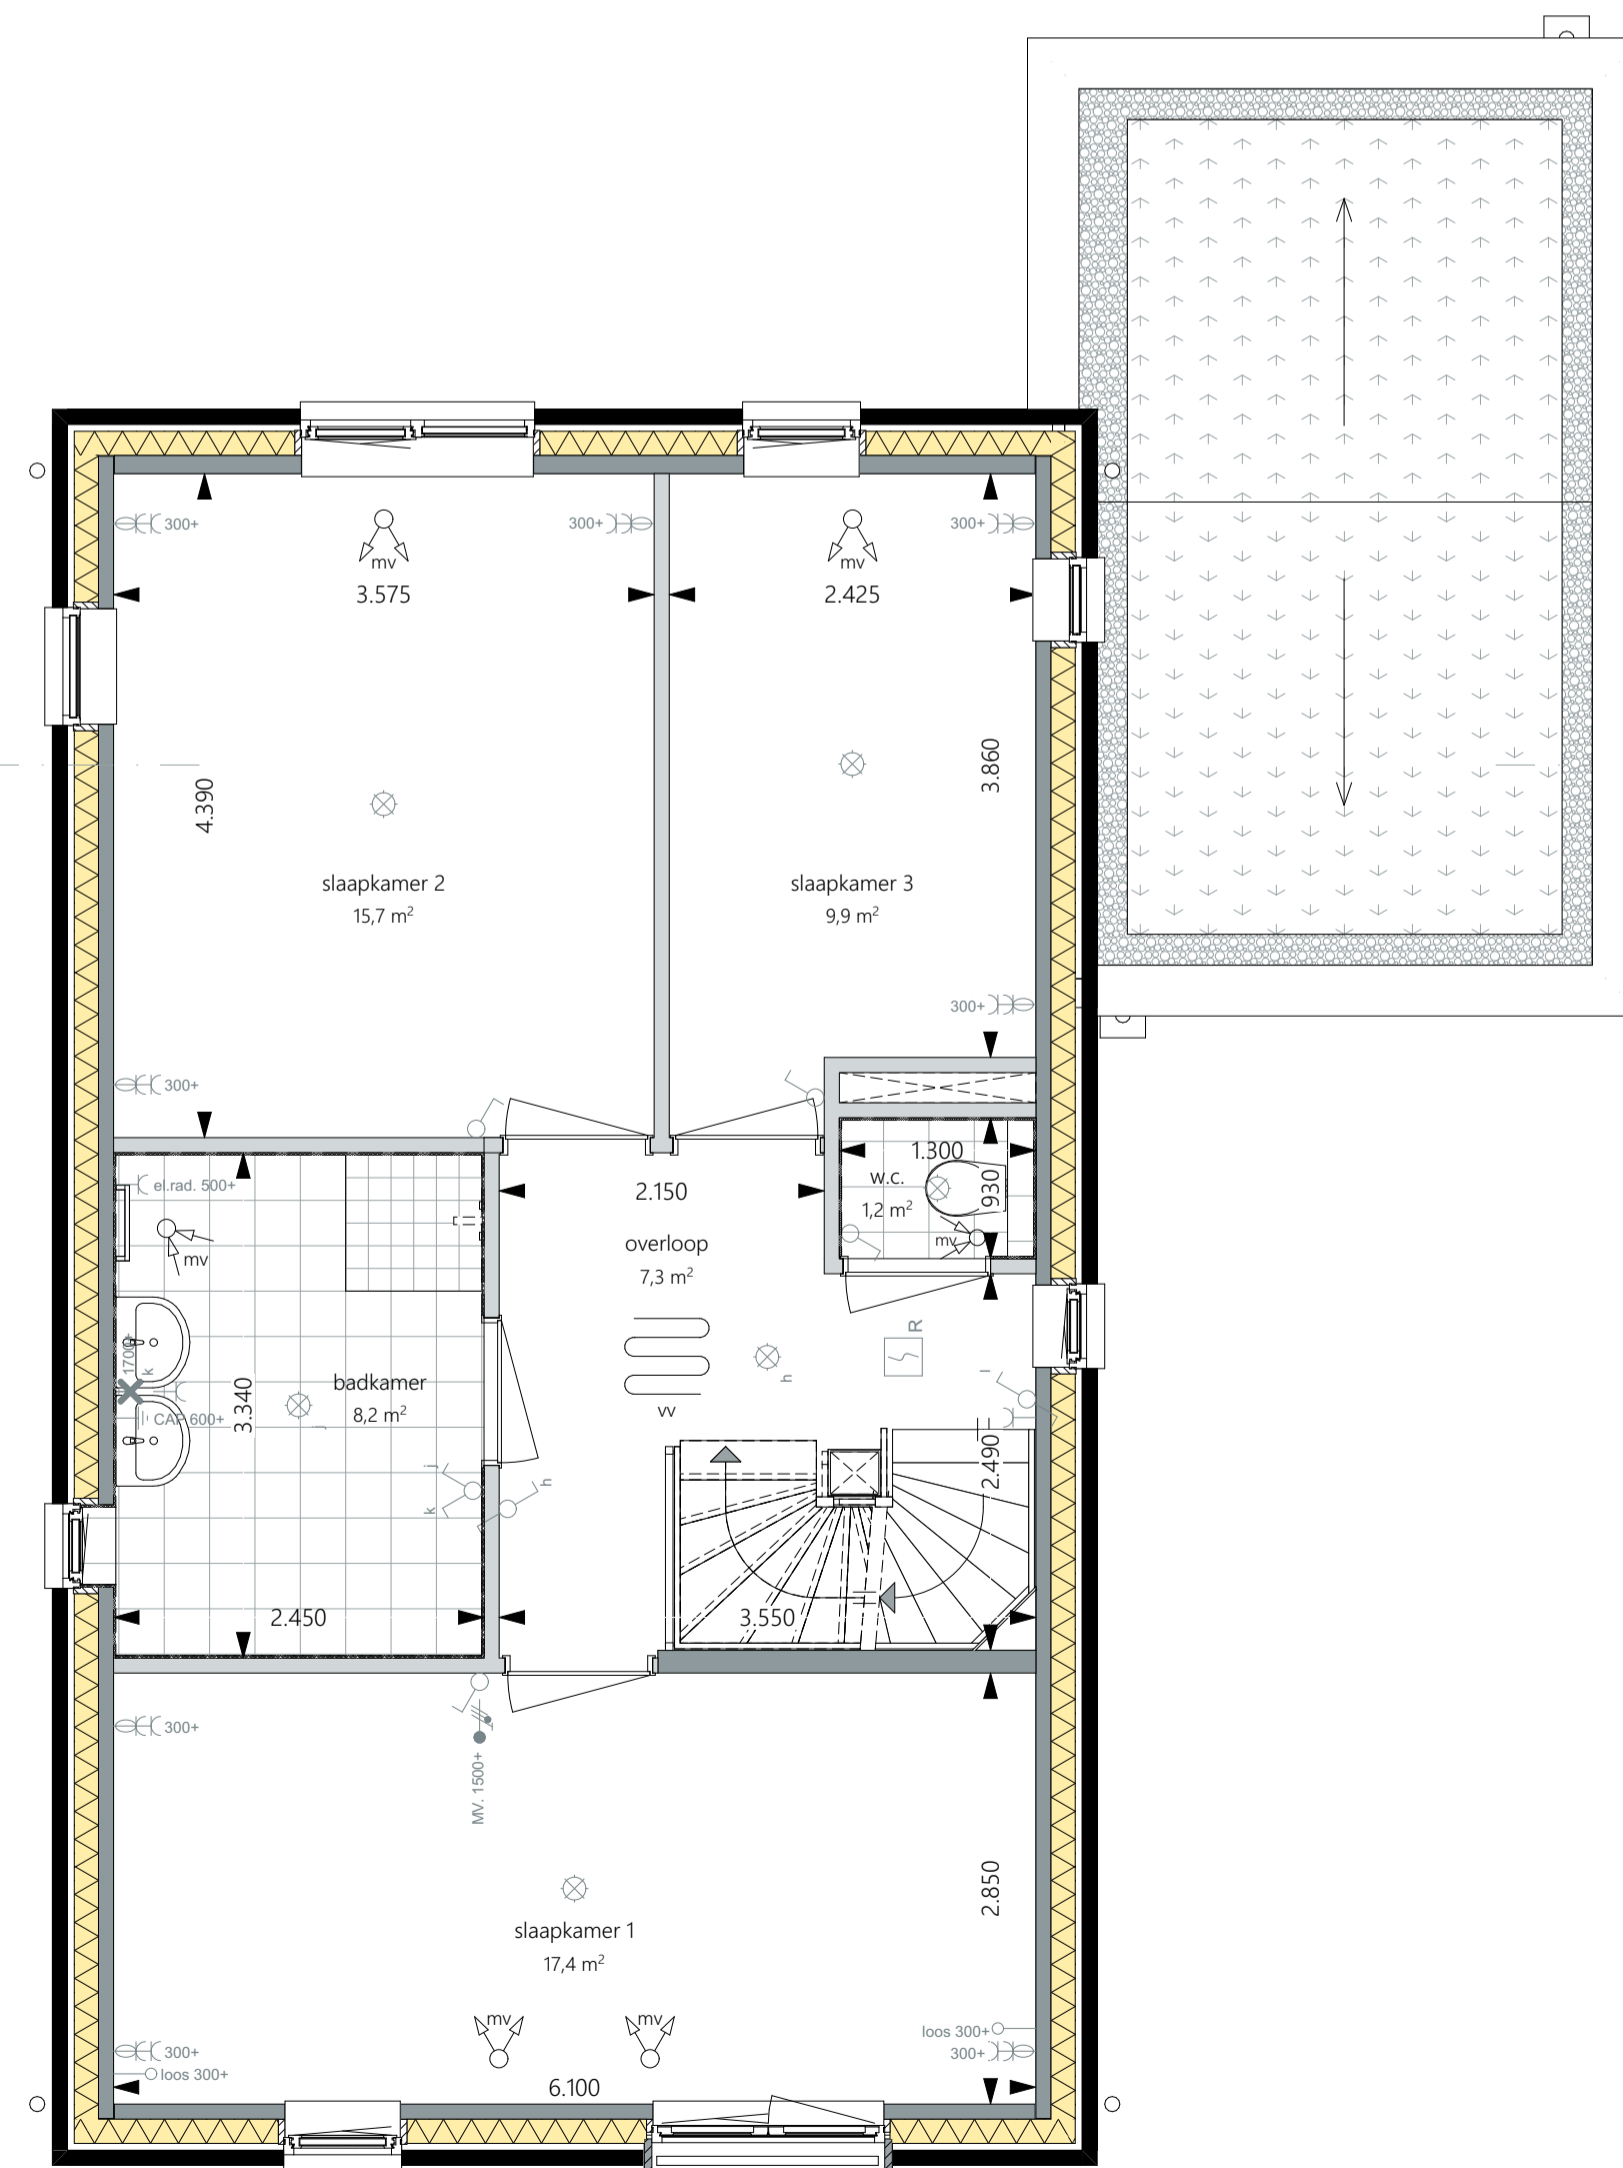

Eerste verdieping
1:50

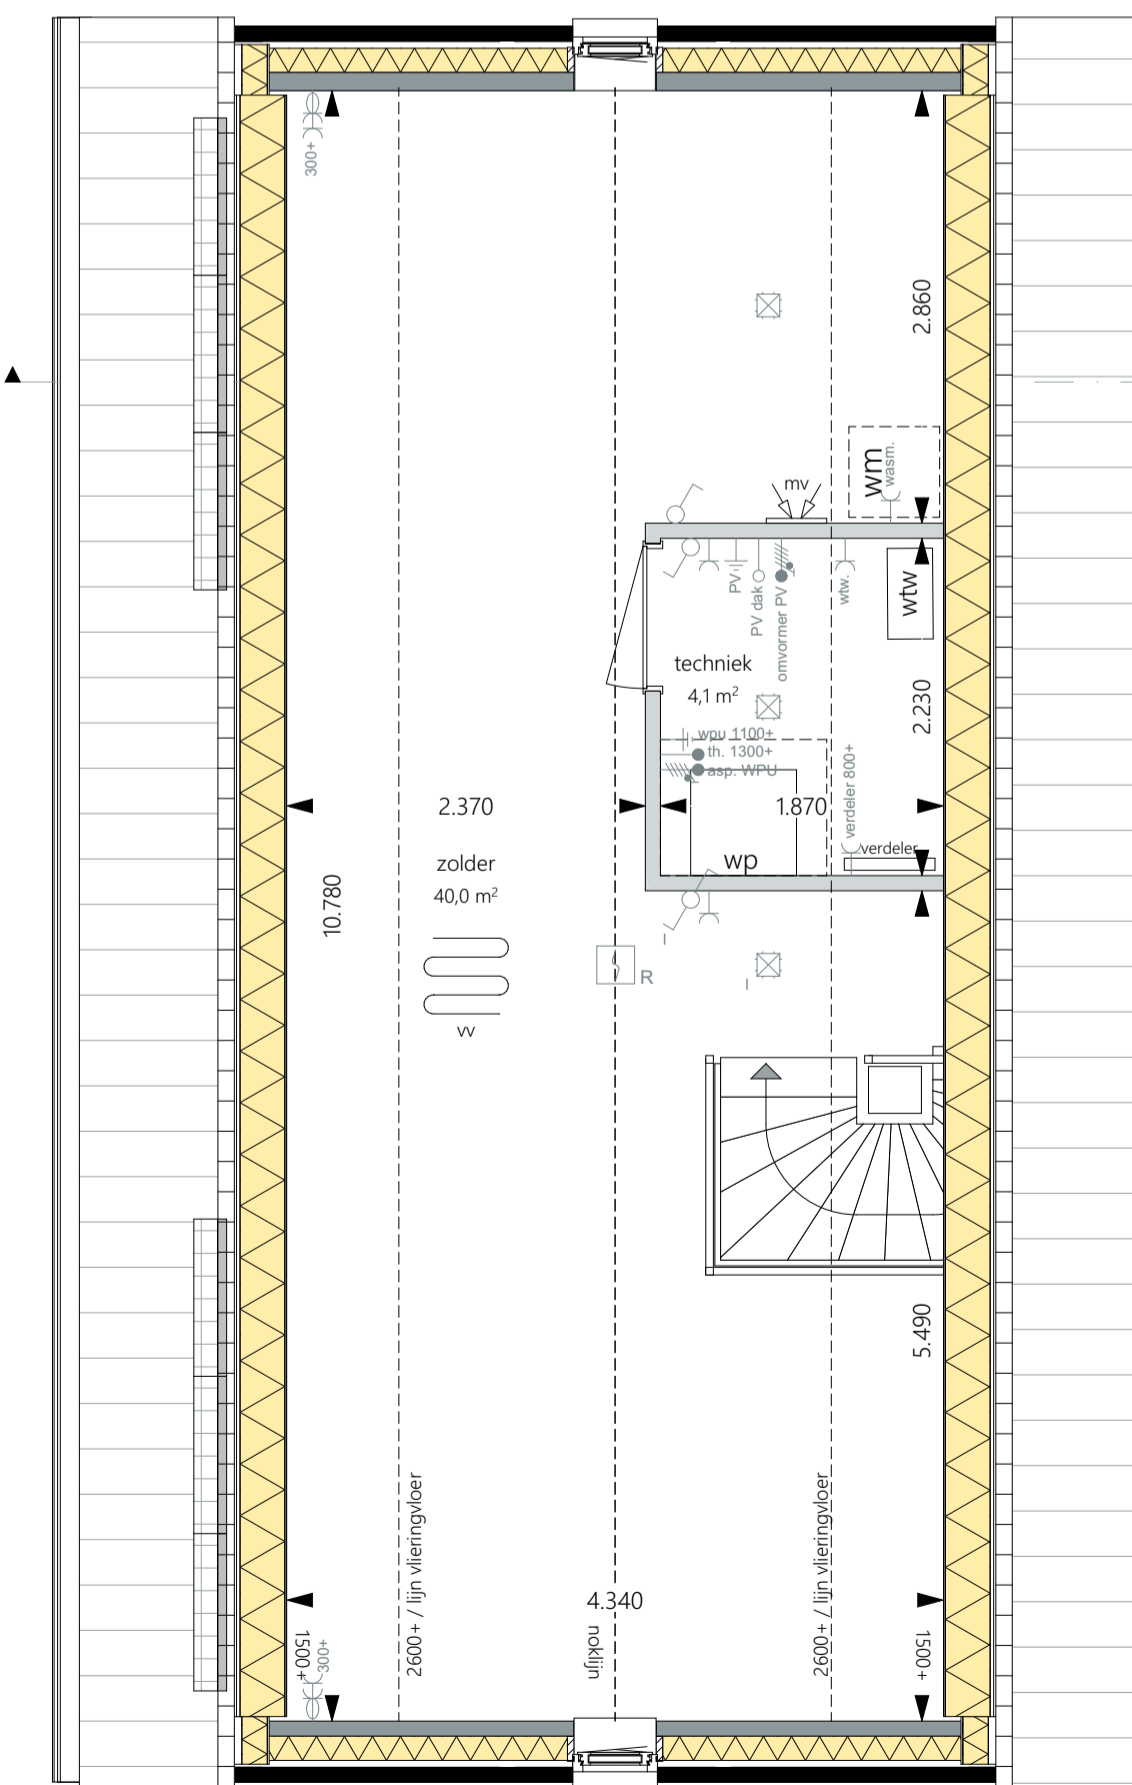

Tweede verdieping
1:50



Definitief



WIJZIGING: DATUM:

modeling | architecture | data

's Gravenzandseweg 39
2671 JJ Naaldwijk
tel: 0174 750 392
office@MAD.nl
www.MAD.nl

ONTWIKKELING & REALISATIE:

VAN OMME & DE GROOT
Projectontwikkelaars en Bouwers | Rotterdam

Heemraadssingel 223
3023 CD, Rotterdam

ONDERDEEL:

Fase 1
Vrijstaand Bruin Dwars - Blok 04
Bouwnummer: 04
Bloknummer: 04

FORMAAT:

A1 VK

SCHAAL:

1:100, 1:50

DATUM:

04-05-2023

PROJECTNR:

2022194

TEKENING:

De Weide Veluwe - fase 1 - Harderweide

VK-05016