

**geesink  
weusten  
architecten**

T 026 443 6972  
F 026 445 8832  
E info@geesinkweusten.nl


**project:** Harderweide fase 2 - Harderwijk

**onderdeel:** Verkooptekening Overzicht - bnr. 10

**schaal:** 1:200 **datum:** 01-05-2018 **status:** definitief

**wijz. a:** **wijz. c:** **project nr.:** 16-1888 B

**wijz. b:** **wijz. d:** **tek. nr.:** VK - 10\_VO

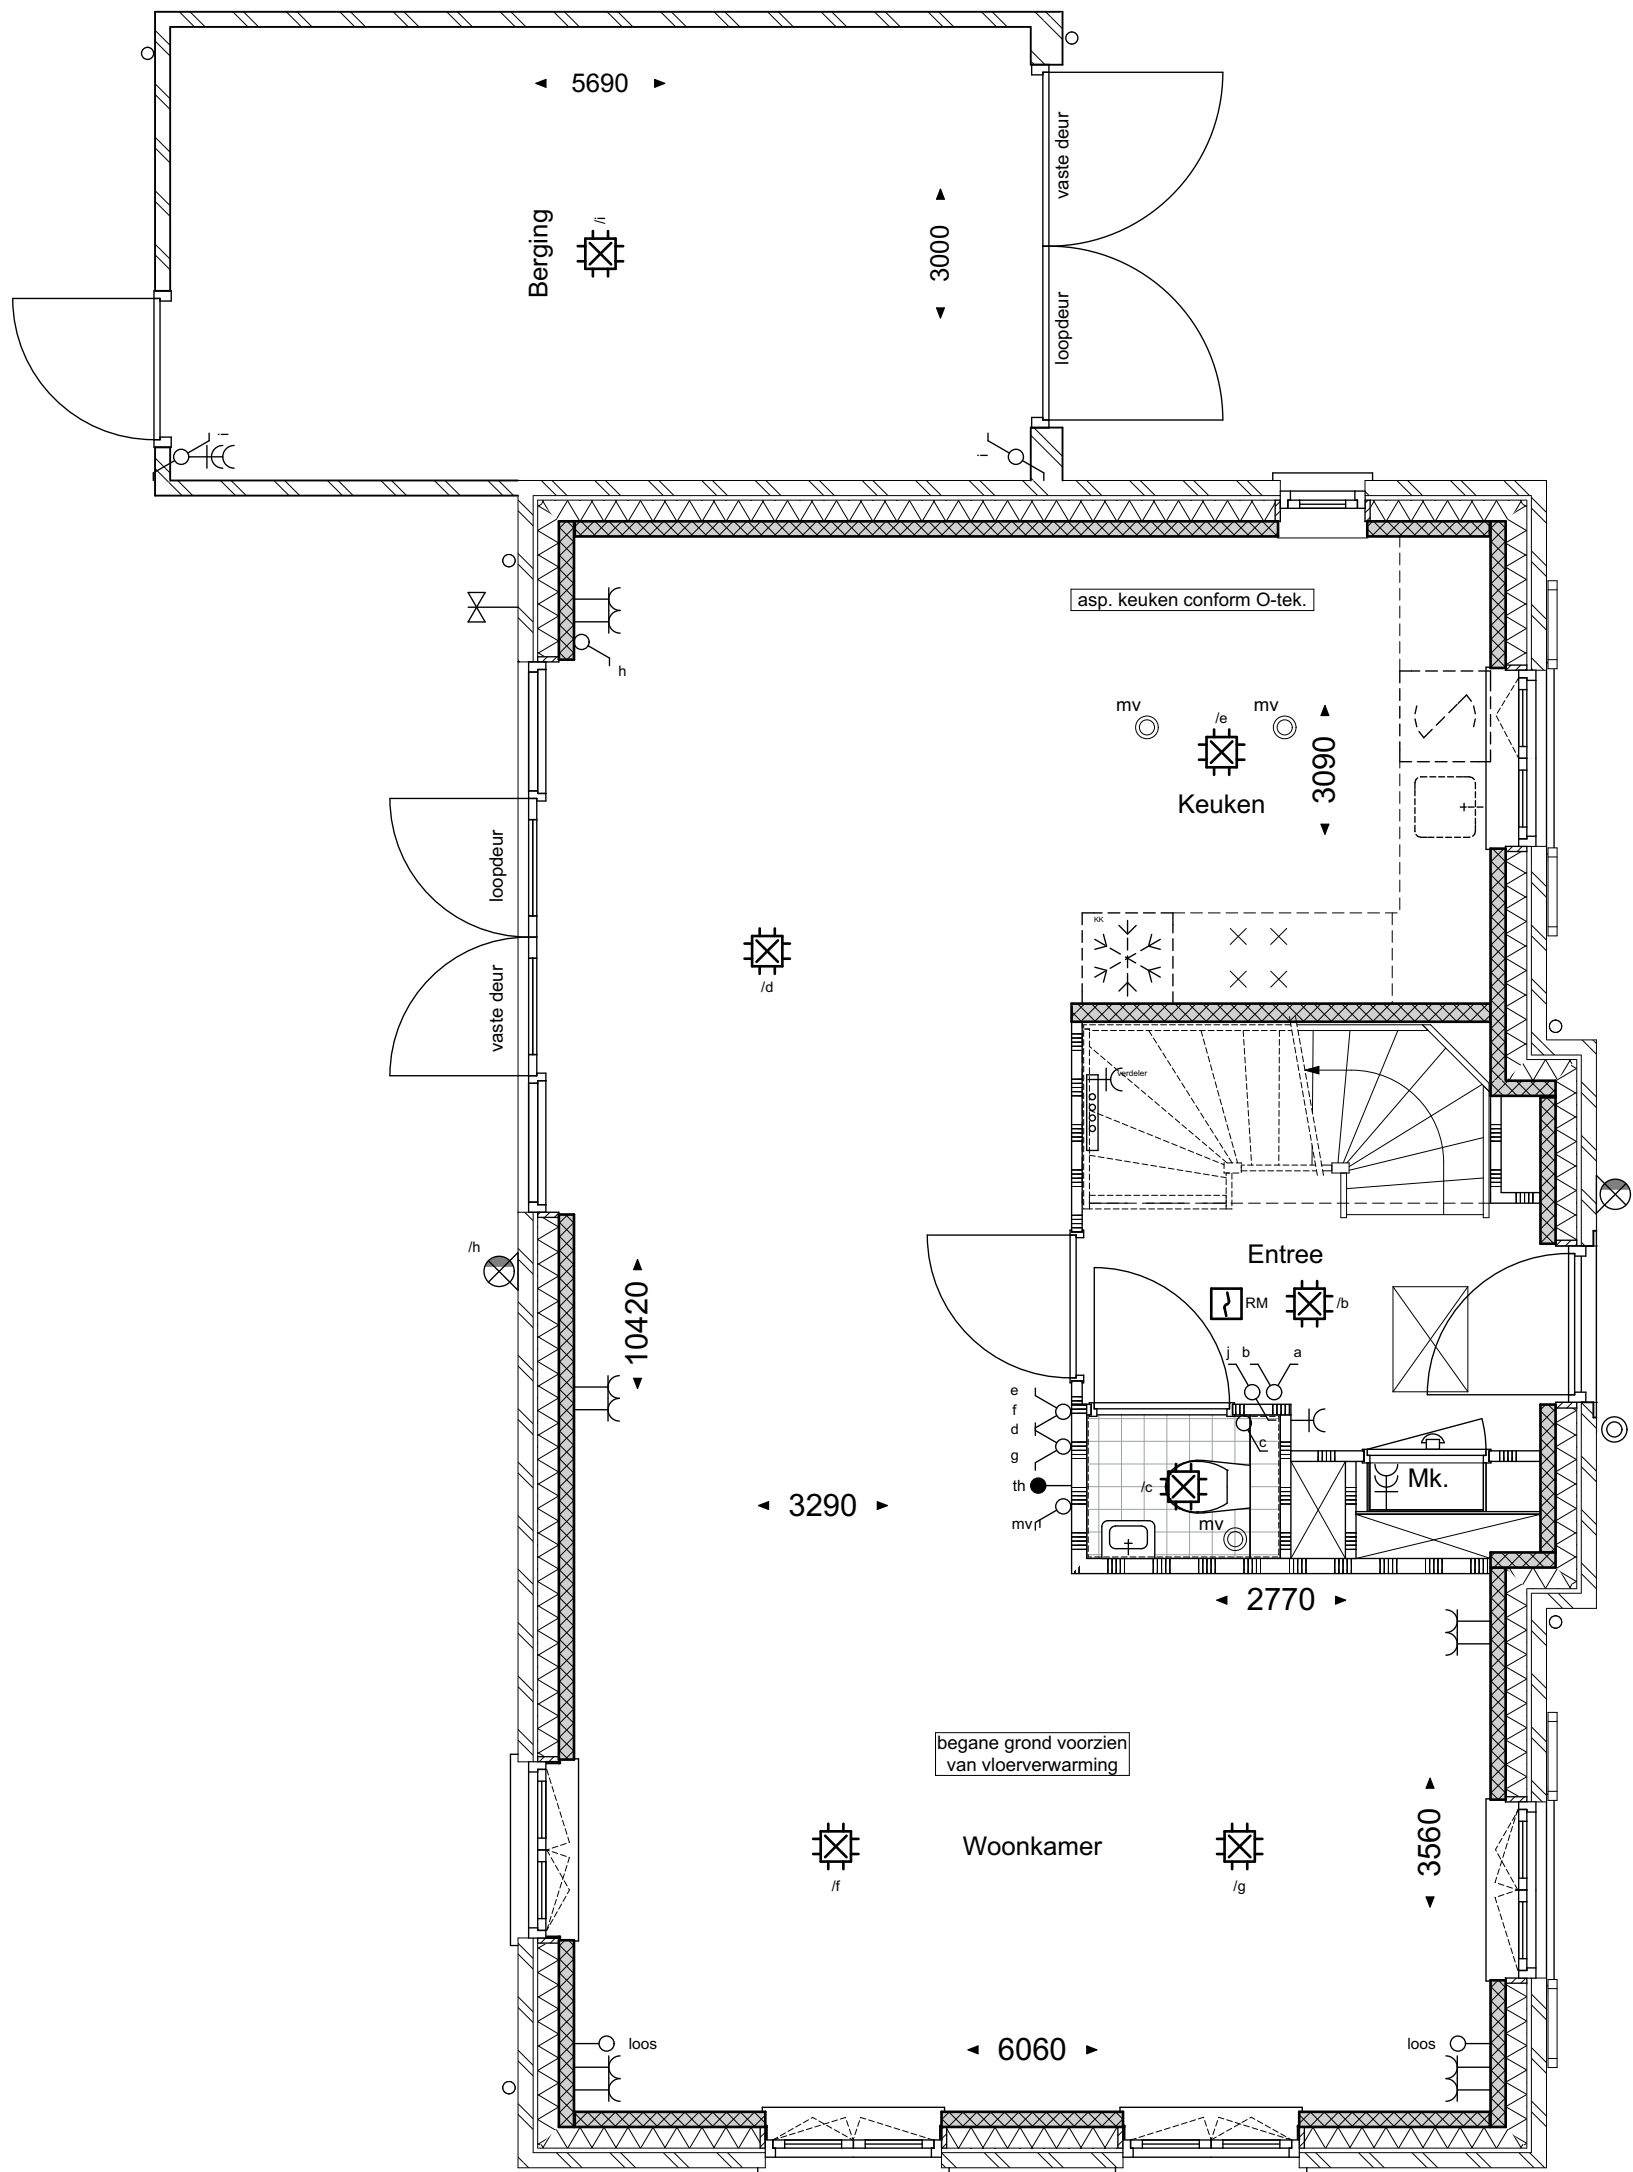

**geesink  
weusten  
architecten**

T 026 443 6972  
F 026 445 8832  
E info@geesinkweusten.nl


**project:** Harderweide fase 2 - Harderwijk

**onderdeel:** Verkooptekening Begane grond - type VSpk - bnr. 10

**schaal:** 1:50 **datum:** 01-05-2018 **status:** definitief

**wijz. a:** **wijz. c:** **project nr.:** 16-1888 B

**wijz. b:** **wijz. d:** **tek. nr.:** VK - 10\_V0\_VSpk

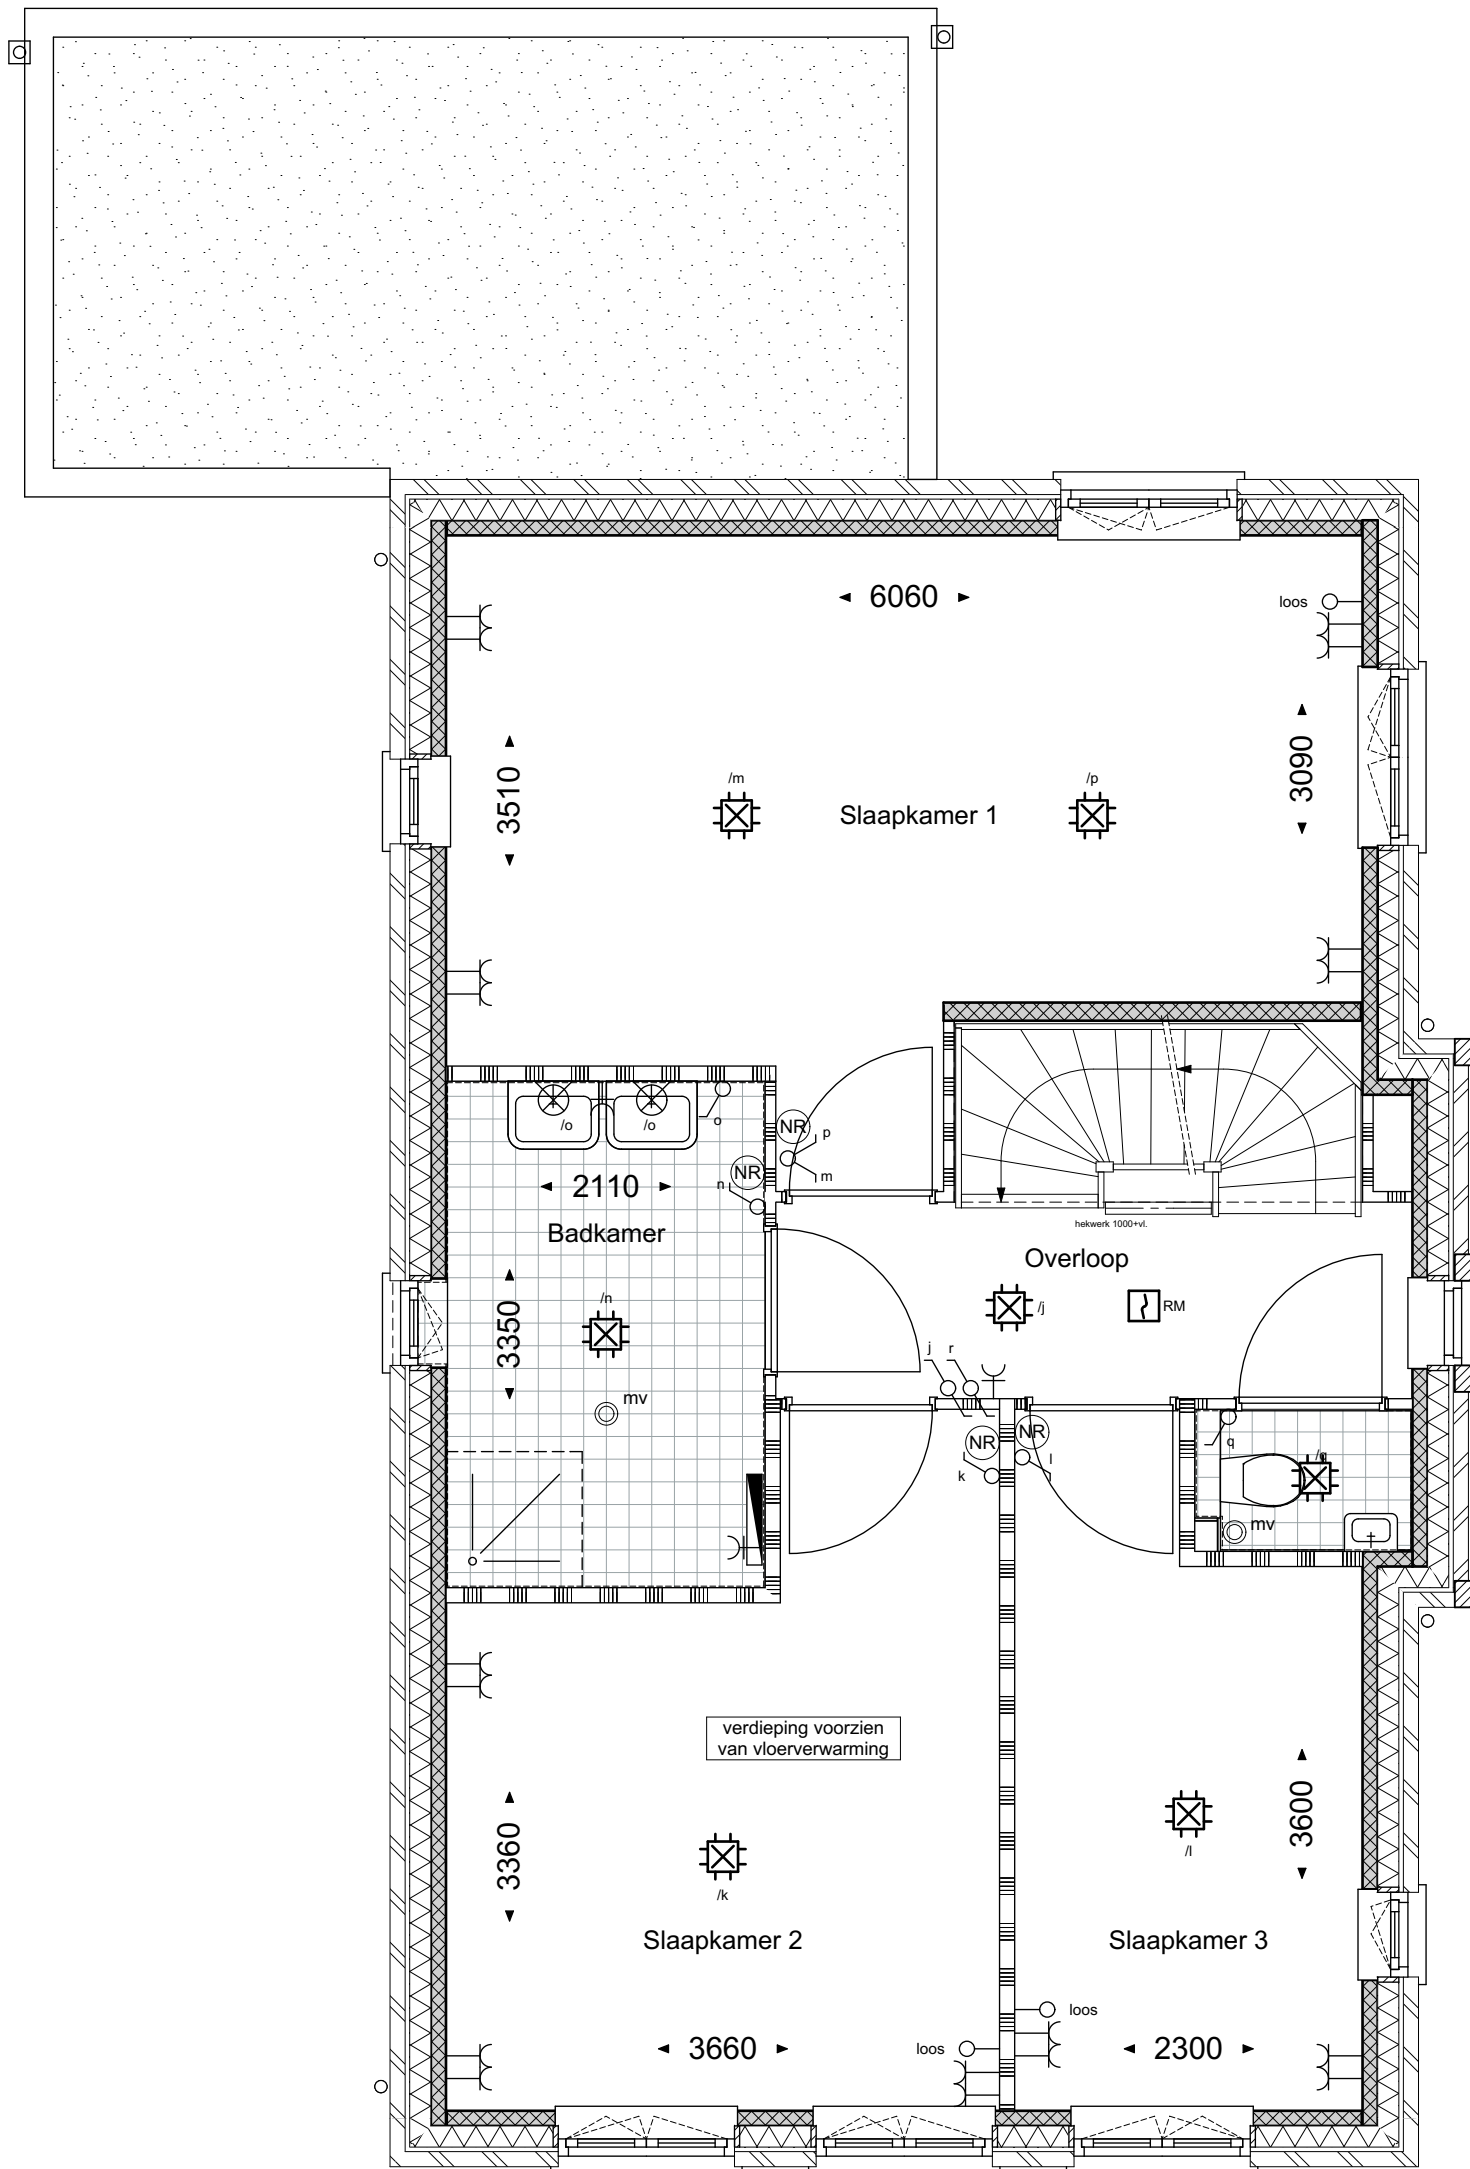

**geesink  
weusten  
architecten**

T 026 443 6972  
F 026 445 8832  
E info@geesinkweusten.nl



**project:** Harderweide fase 2 - Harderwijk

**onderdeel:** Verkooptekening 1ste Verdieping - type VSpk - bnr. 10

**schaal:** 1:50 **datum:** 01-05-2018 **status:** definitief

**wijz. a:** **wijz. c:** **project nr.:** 16-1888 B

**wijz. b:** **wijz. d:** **tek. nr.:** VK - 10\_V1\_VSpk

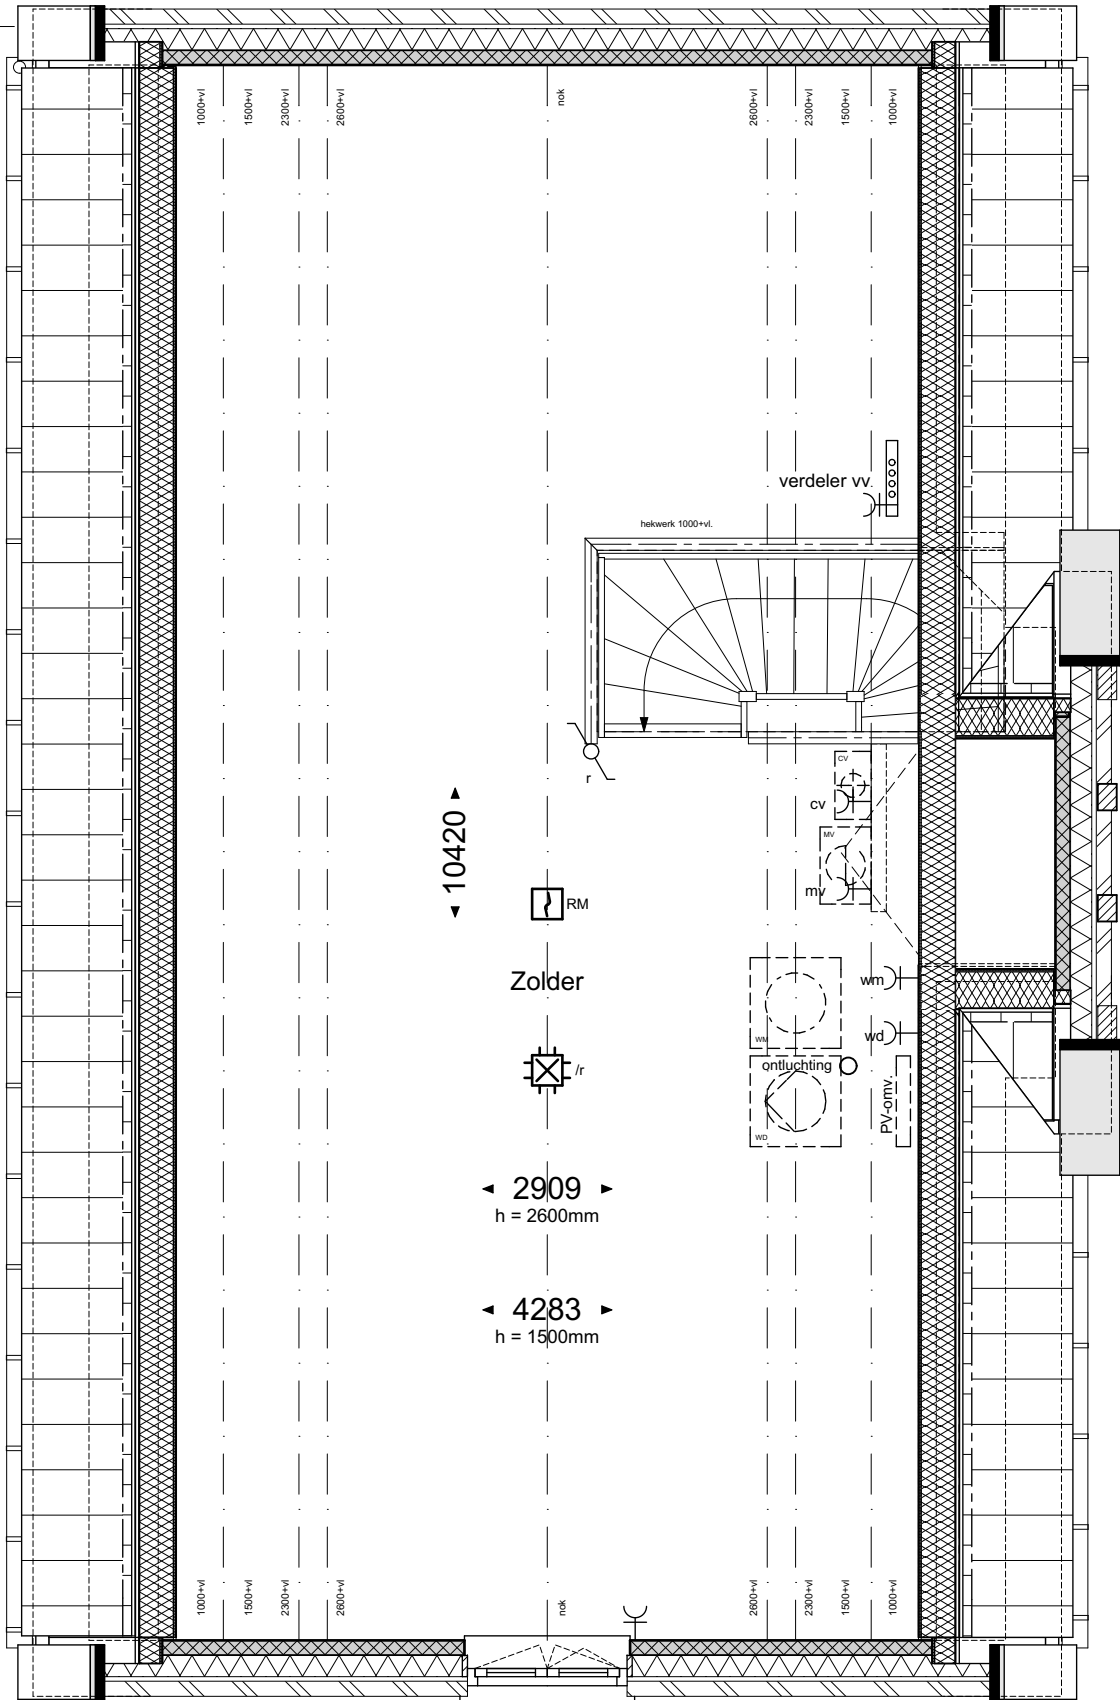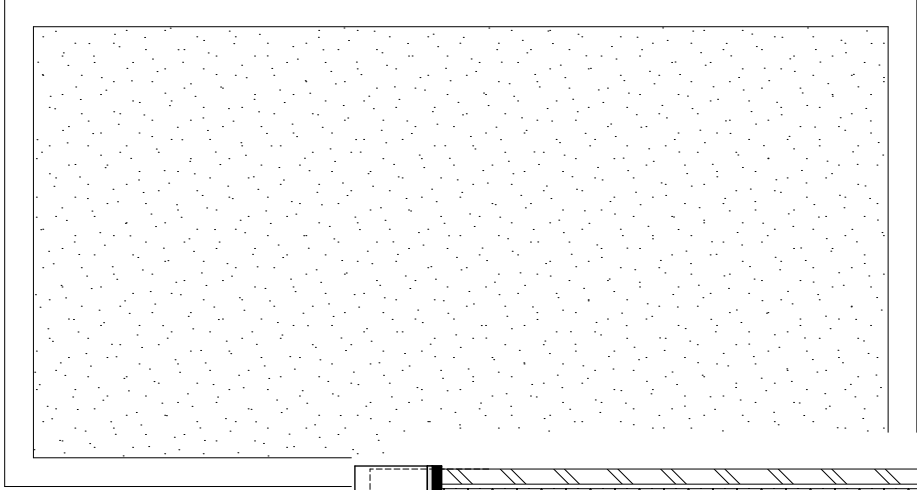

**geesink  
weusten  
architecten**

T 026 443 6972  
F 026 445 8832  
E info@geesinkweusten.nl


**project:** Harderweide fase 2 - Harderwijk

**onderdeel:** Verkooptekening 2de Verdieping - type VSpk - bnr. 10

**schaal:** 1:50 **datum:** 01-05-2018 **status:** definitief

**wijz. a:** **wijz. c:** **project nr.:** 16-1888 B

**wijz. b:** **wijz. d:** **tek. nr.:** VK - 10\_V2\_VSpk

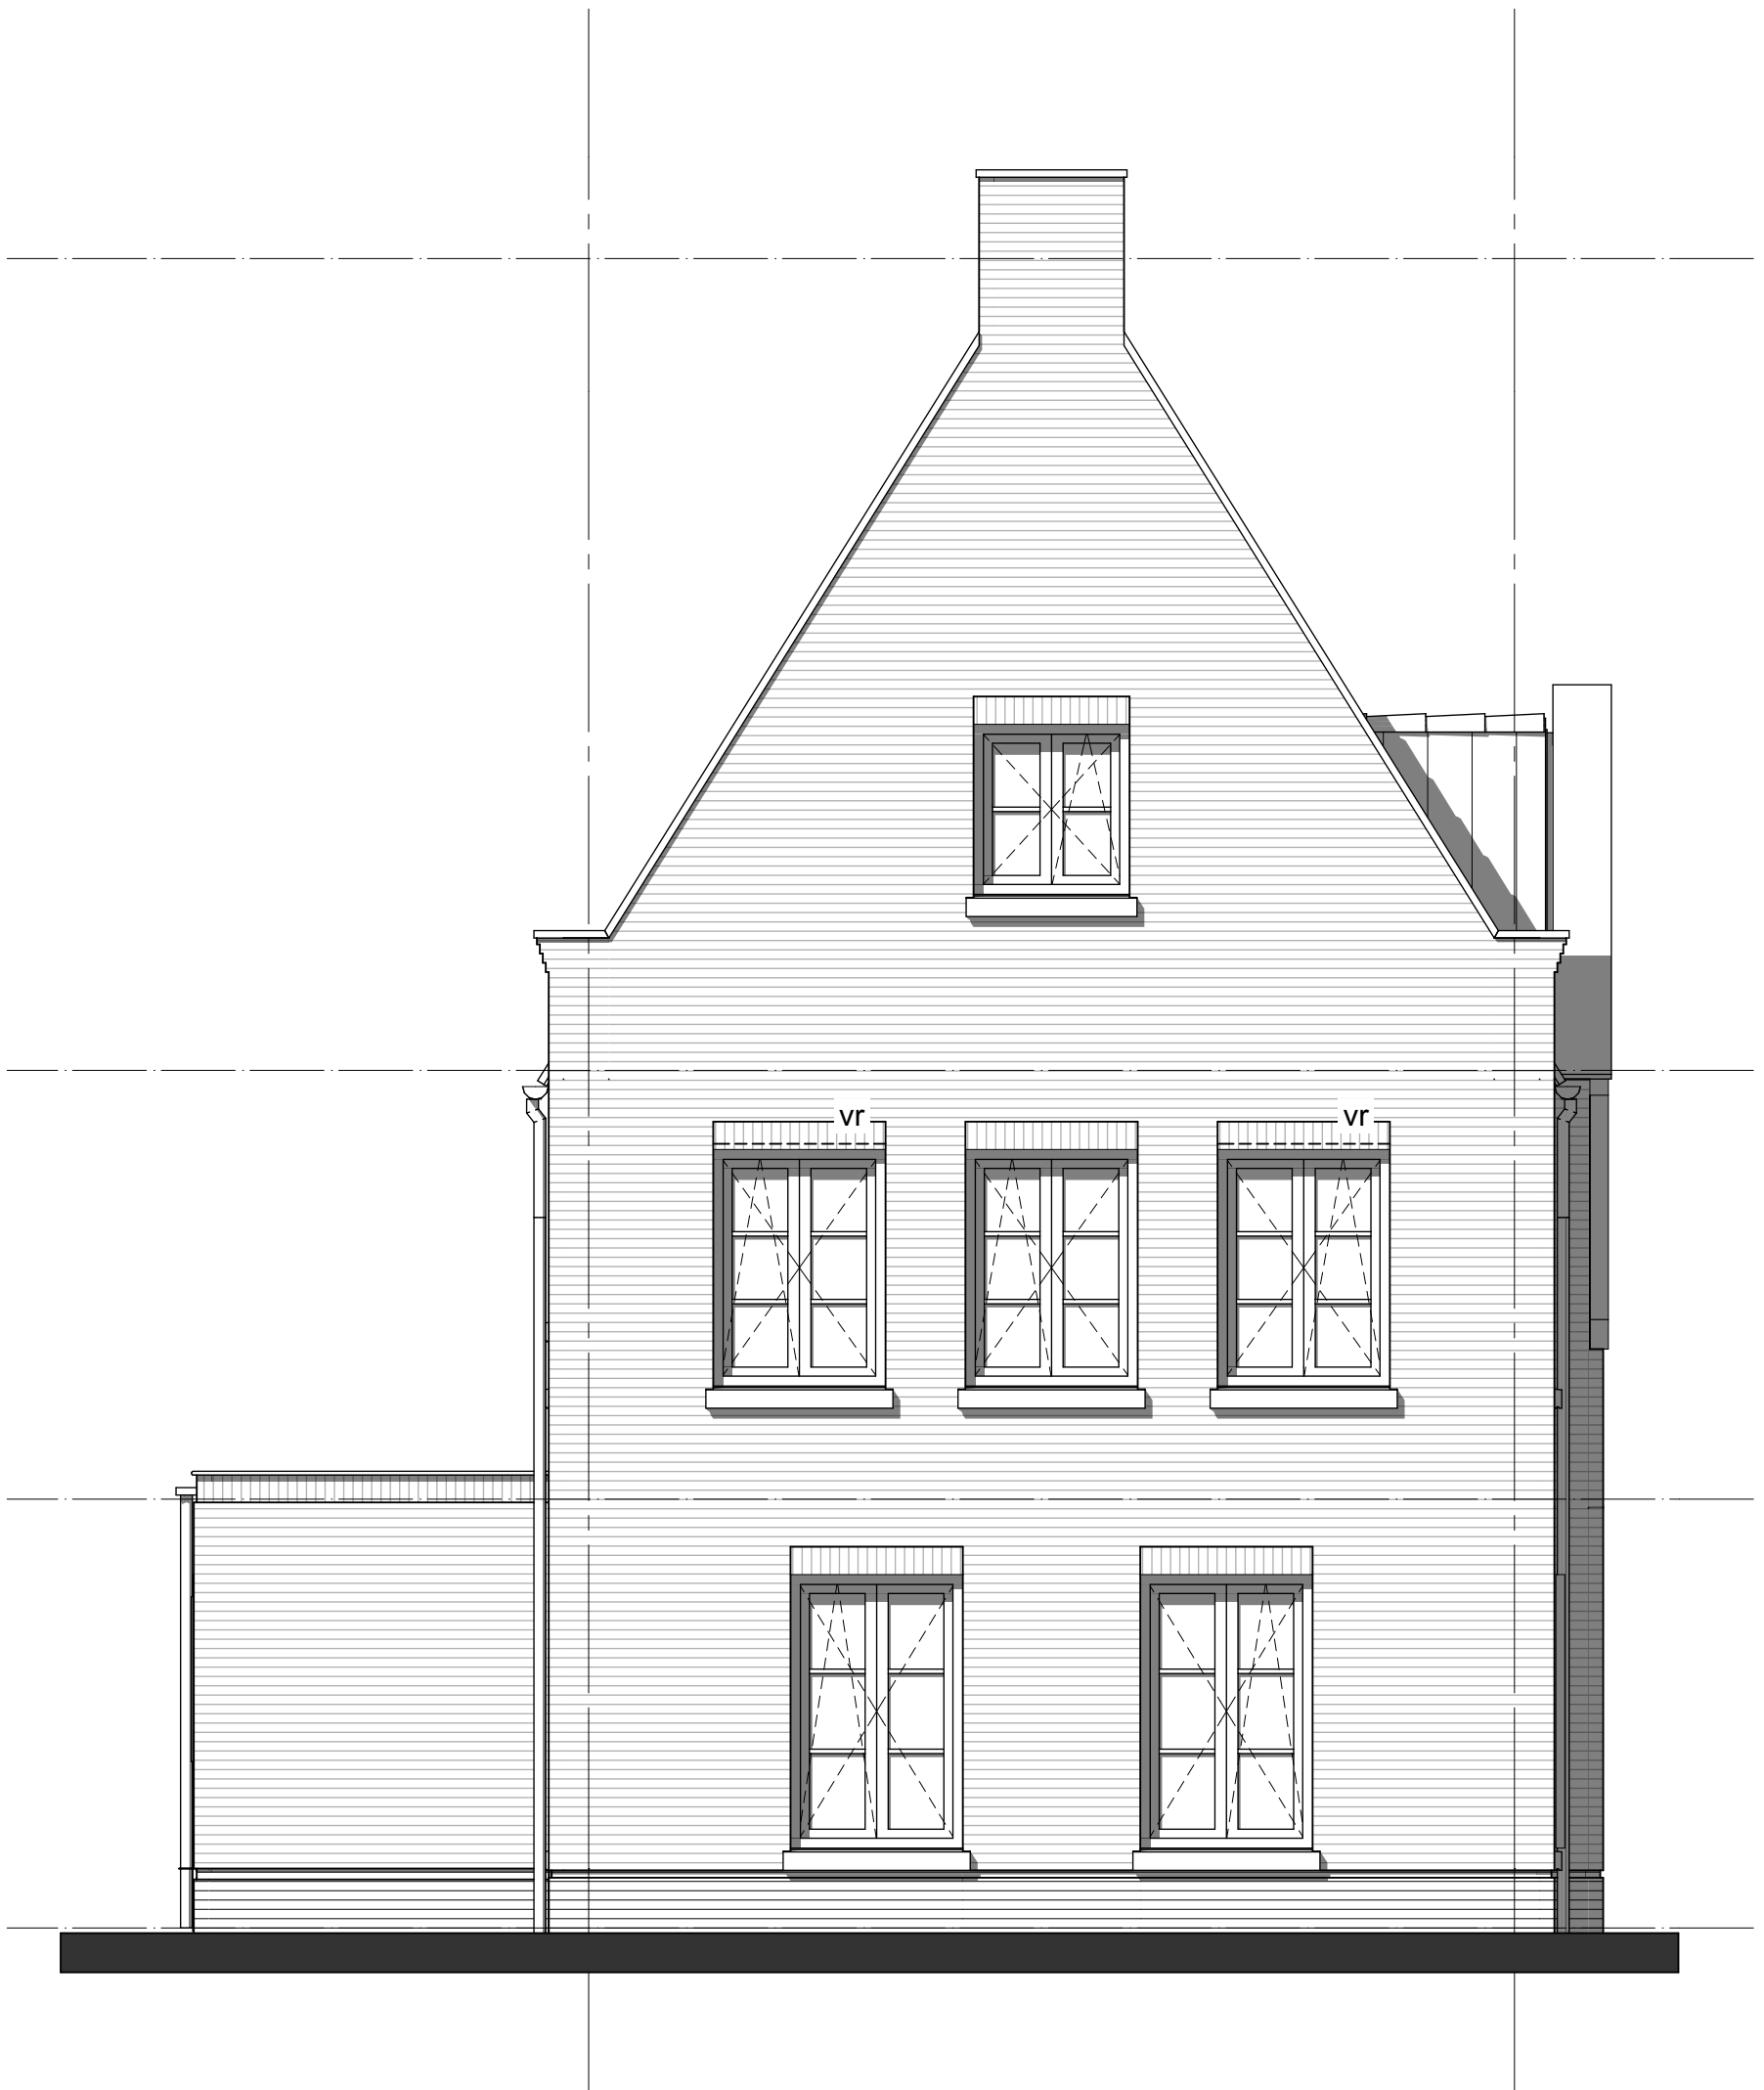

**geesink  
weusten  
architecten**

T 026 443 6972  
F 026 445 8832  
E info@geesinkweusten.nl


**project:** Harderweide fase 2 - Harderwijk

**onderdeel:** Verkooptekening Linkergevel - type VSpk - bnr. 10

**schaal:** 1:50 **datum:** 01-05-2018 **status:** definitief

**wijz. a:** **wijz. c:** **project nr.:** 16-1888 B

**wijz. b:** **wijz. d:** **tek. nr.:** VK - 10\_LG\_VSpk

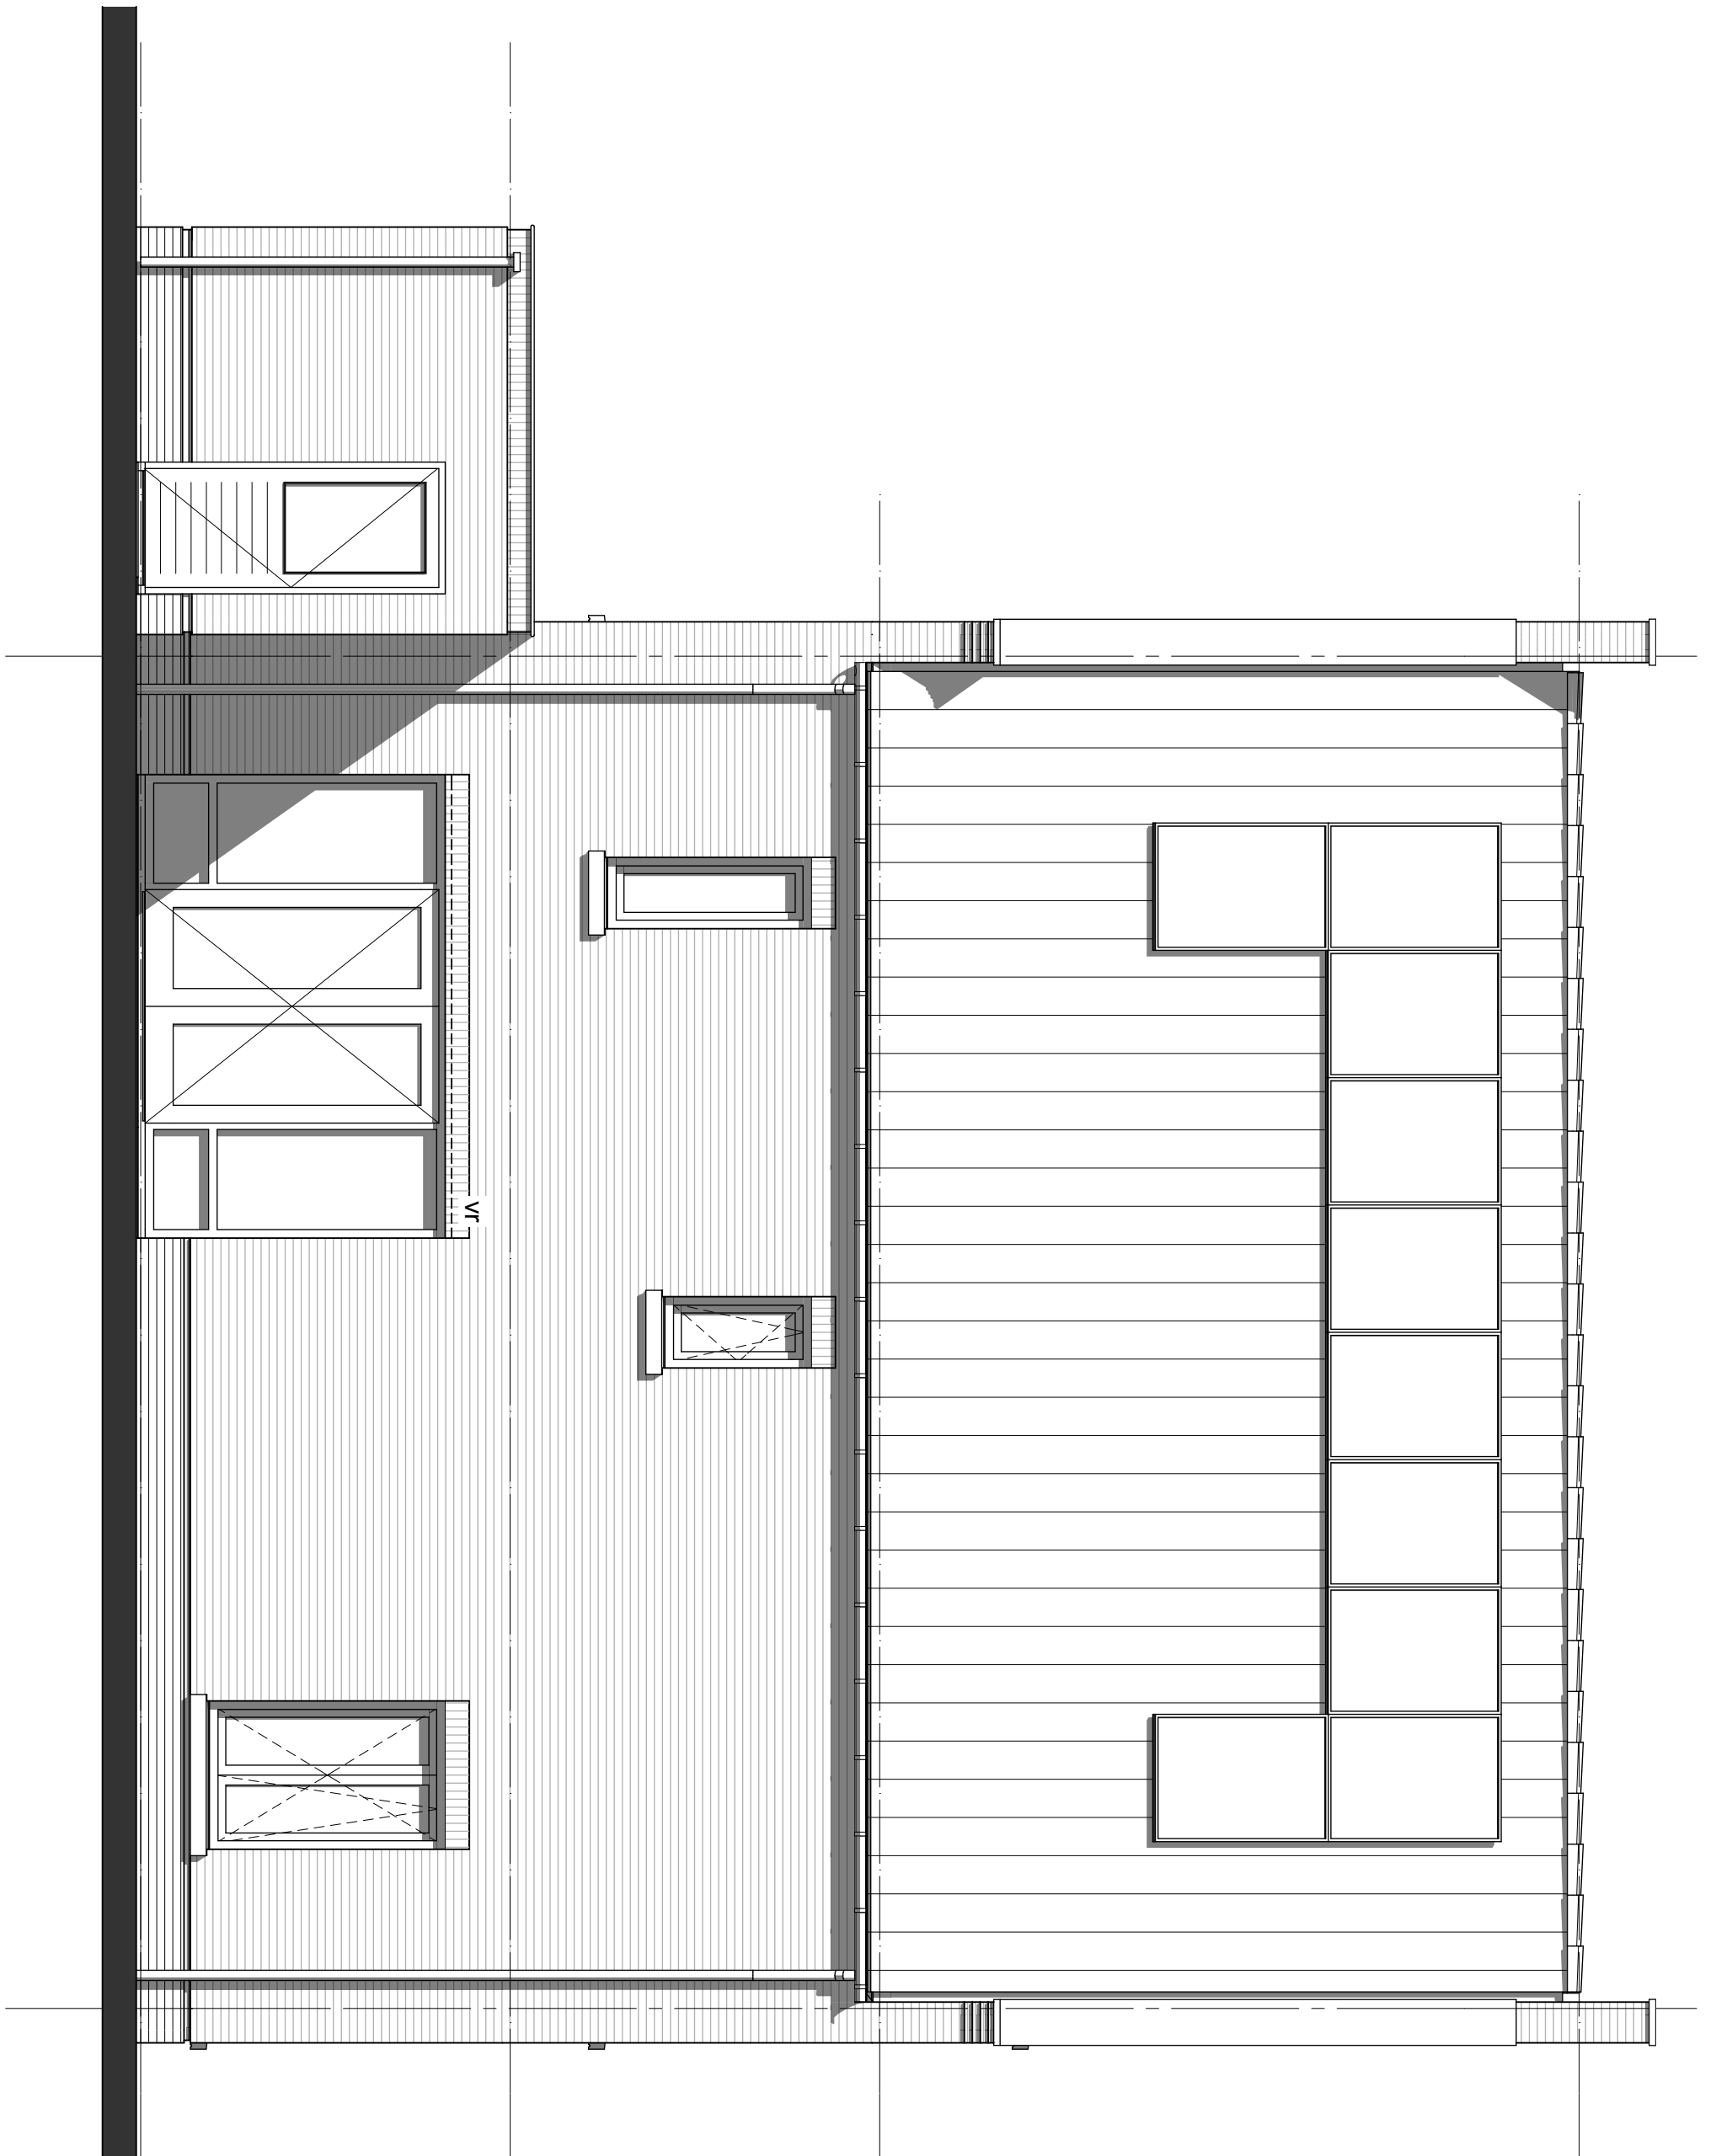

**geesink  
weusten  
architecten**

T 026 443 6972  
F 026 445 8832  
E info@geesinkweusten.nl

**project:** Harderweide fase 2 - Harderwijk

**onderdeel:** Verkooptekening Achtergevel - type VSpk - bnr. 10

**schaal:** 1:50 **datum:** 01-05-2018 **status:** definitief

**wijz. a:** **wijz. c:** **project nr.:** 16-1888 B

**wijz. b:** **wijz. d:** **tek. nr.:** VK - 10\_AG\_VSpk



**geesink  
weusten  
architecten**

T 026 443 6972  
F 026 445 8832  
E info@geesinkweusten.nl


**project:** Harderweide fase 2 - Harderwijk

**onderdeel:** Verkooptekening Rechtergevel - type VSpk - bnr. 10

**schaal:** 1:50 **datum:** 01-05-2018 **status:** definitief

**wijz. a:** **wijz. c:** **project nr.:** 16-1888 B

**wijz. b:** **wijz. d:** **tek. nr.:** VK - 10\_RG\_VSpk

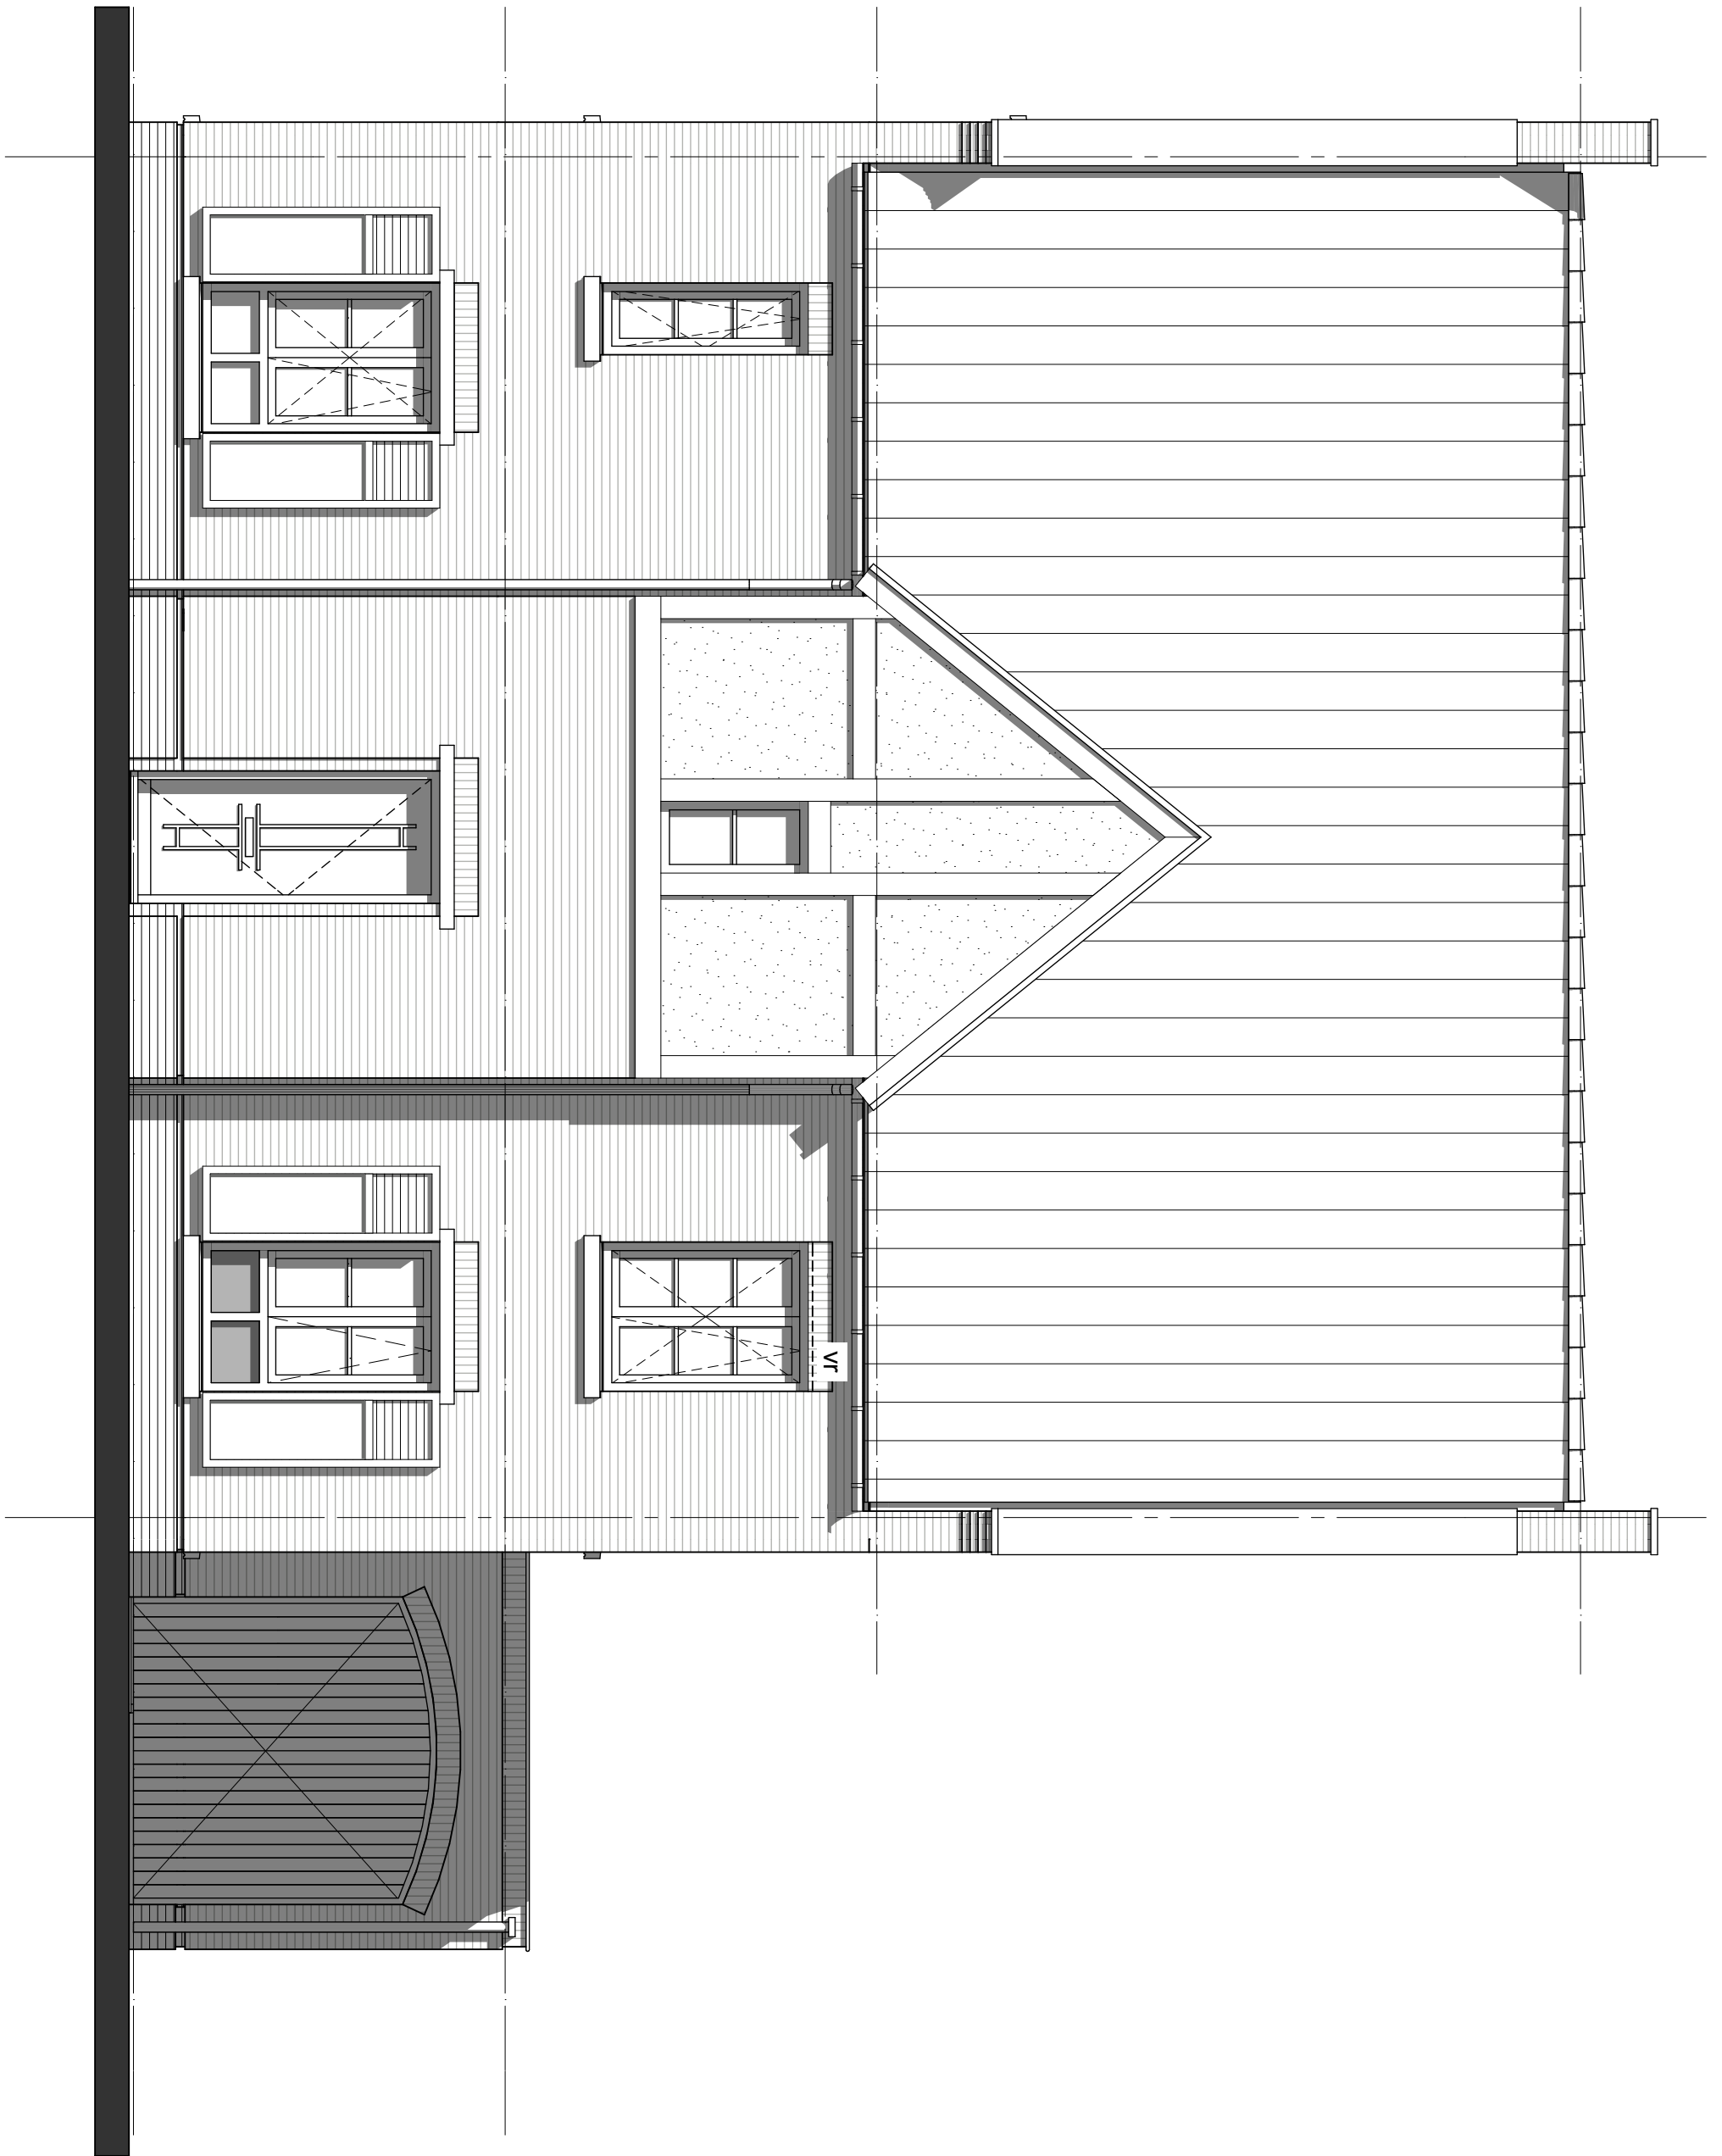

**geesink  
weusten  
architecten**

T 026 443 6972  
F 026 445 8832  
E info@geesinkweusten.nl

**project:** Harderweide fase 2 - Harderwijk


**onderdeel:** Verkooptekening Voorgevel - type VSpk - bnr. 10

**schaal:** 1:50 **datum:** 01-05-2018 **status:** definitief

**wijz. a:** **wijz. c:** **project nr.:** 16-1888 B

**wijz. b:** **wijz. d:** **tek. nr.:** VK - 10\_VG\_VSpk



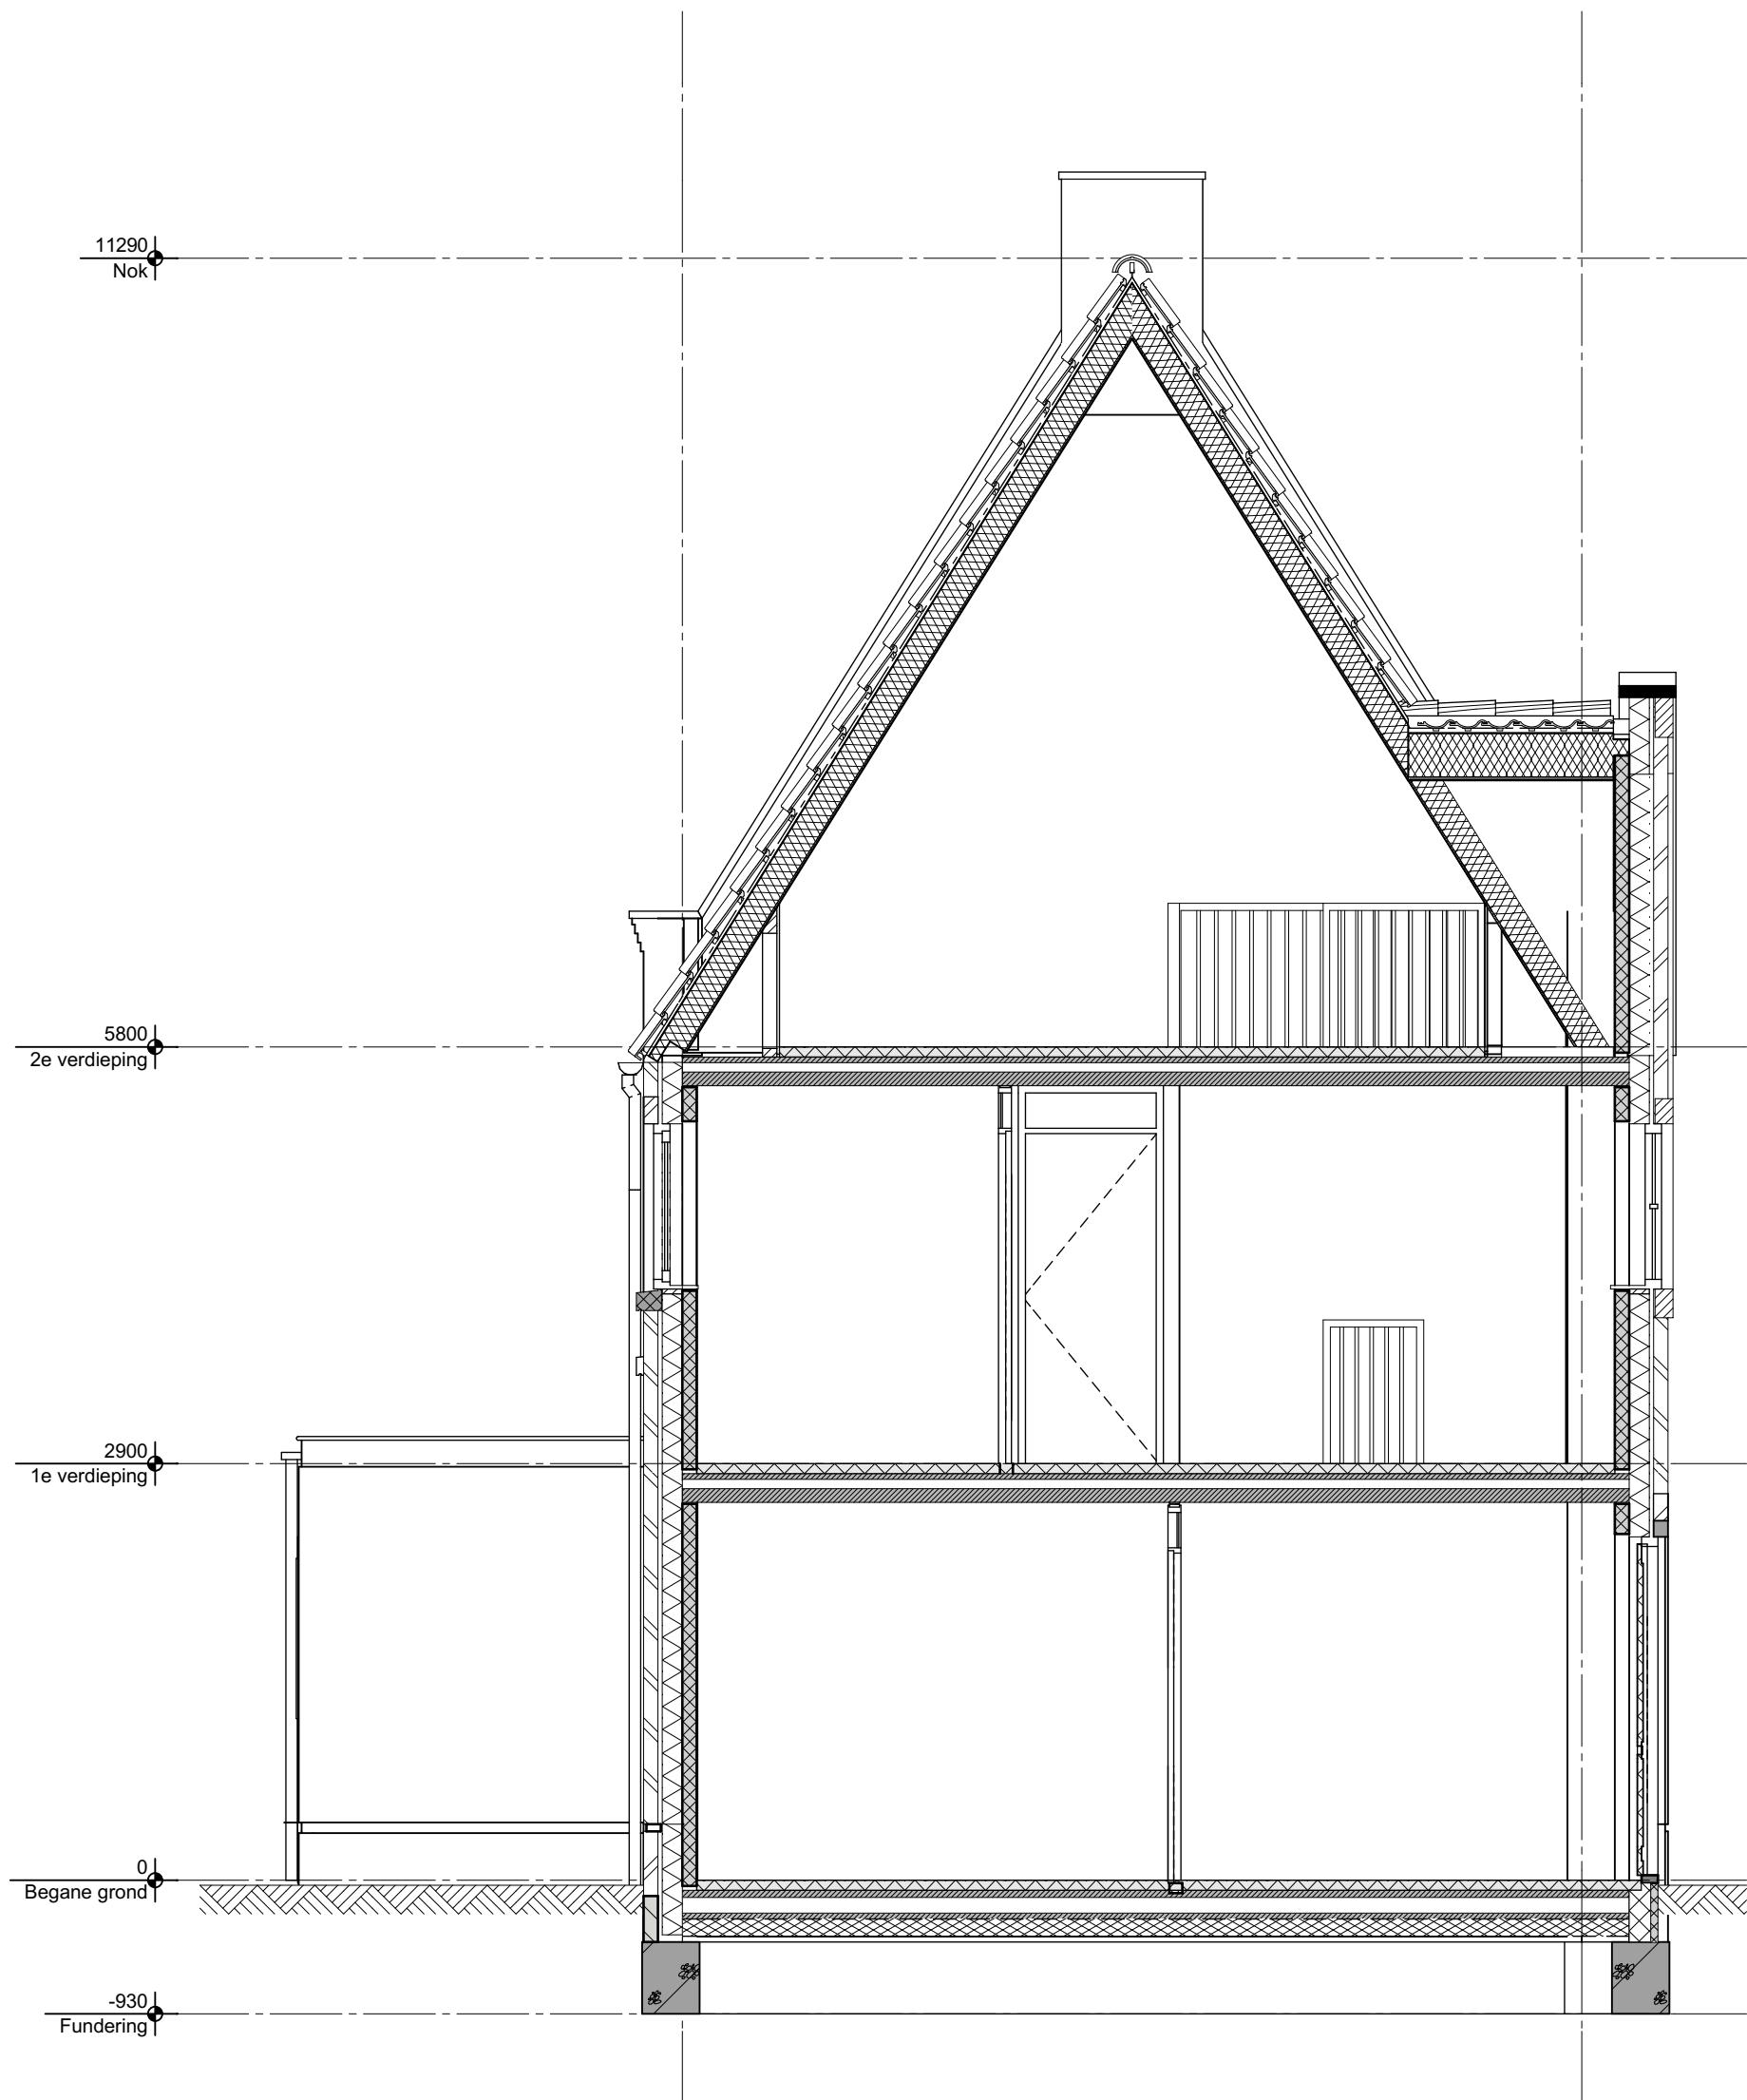

geesink  
weusten  
architecten

T 026 443 6972  
F 026 445 8832  
E info@geesinkweusten.nl

project: Harderweide fase 2 - Harderwijk

onderdeel: Verkooptekening Doorsnede - type VSpk - bnr. 10

schaal: 1:50 datum: 01-05-2018 status: definitief

wijz. a: wijz. c: project nr.: 16-1888 B

wijz. b: wijz. d: tek. nr.: VK - 10\_DS\_VSpk