


Optie 01: uitbouw 1200

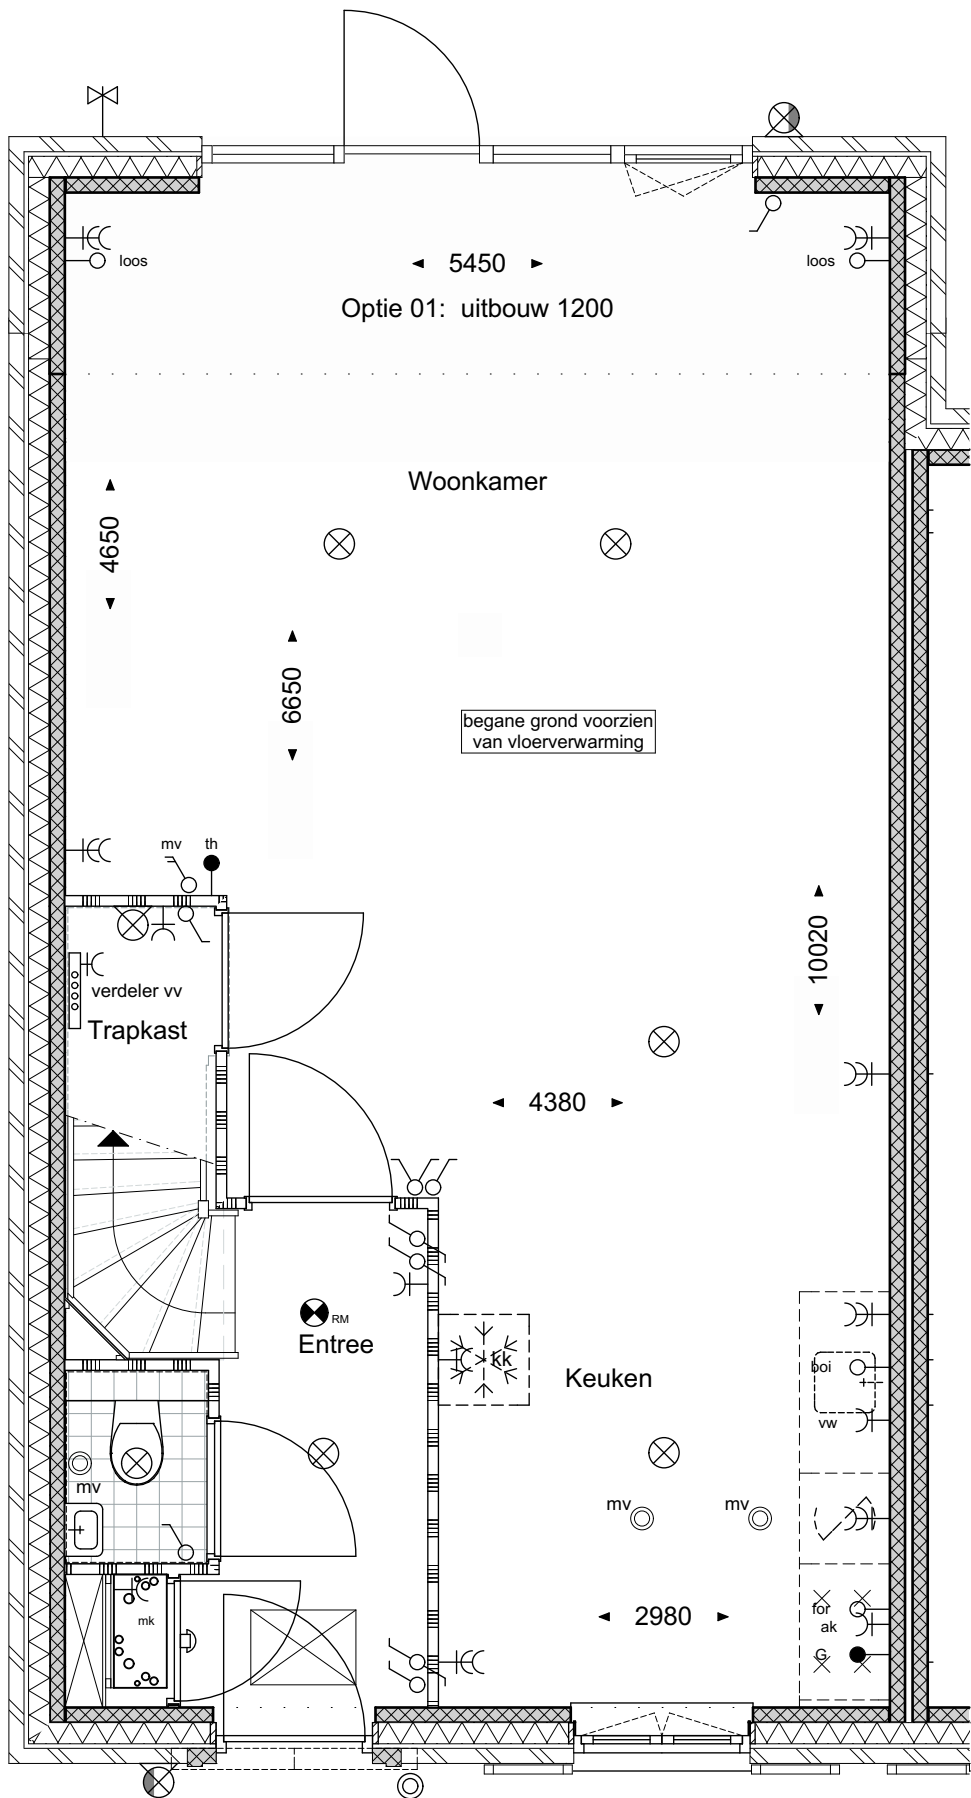


geesink
weusten
architecten

T 026 443 6972
F 026 445 8832
E info@geesinkweusten.nl

project:	Harderweide - Harderwijk		
onderdeel:	Rijwoningen Optie 1 uitbouw 1200mm Begane grond		
schaal:	1:50 / 1:100	datum:	28-06-2017
wijz. a:		wijz. c:	
wijz. b:		wijz. d:	
		status:	Definitief
		project nr.:	15-1816
		tek. nr.:	K - O1 R V0_RGua

Optie 02: uitbouw 2400
Optie 06: dubbele deur

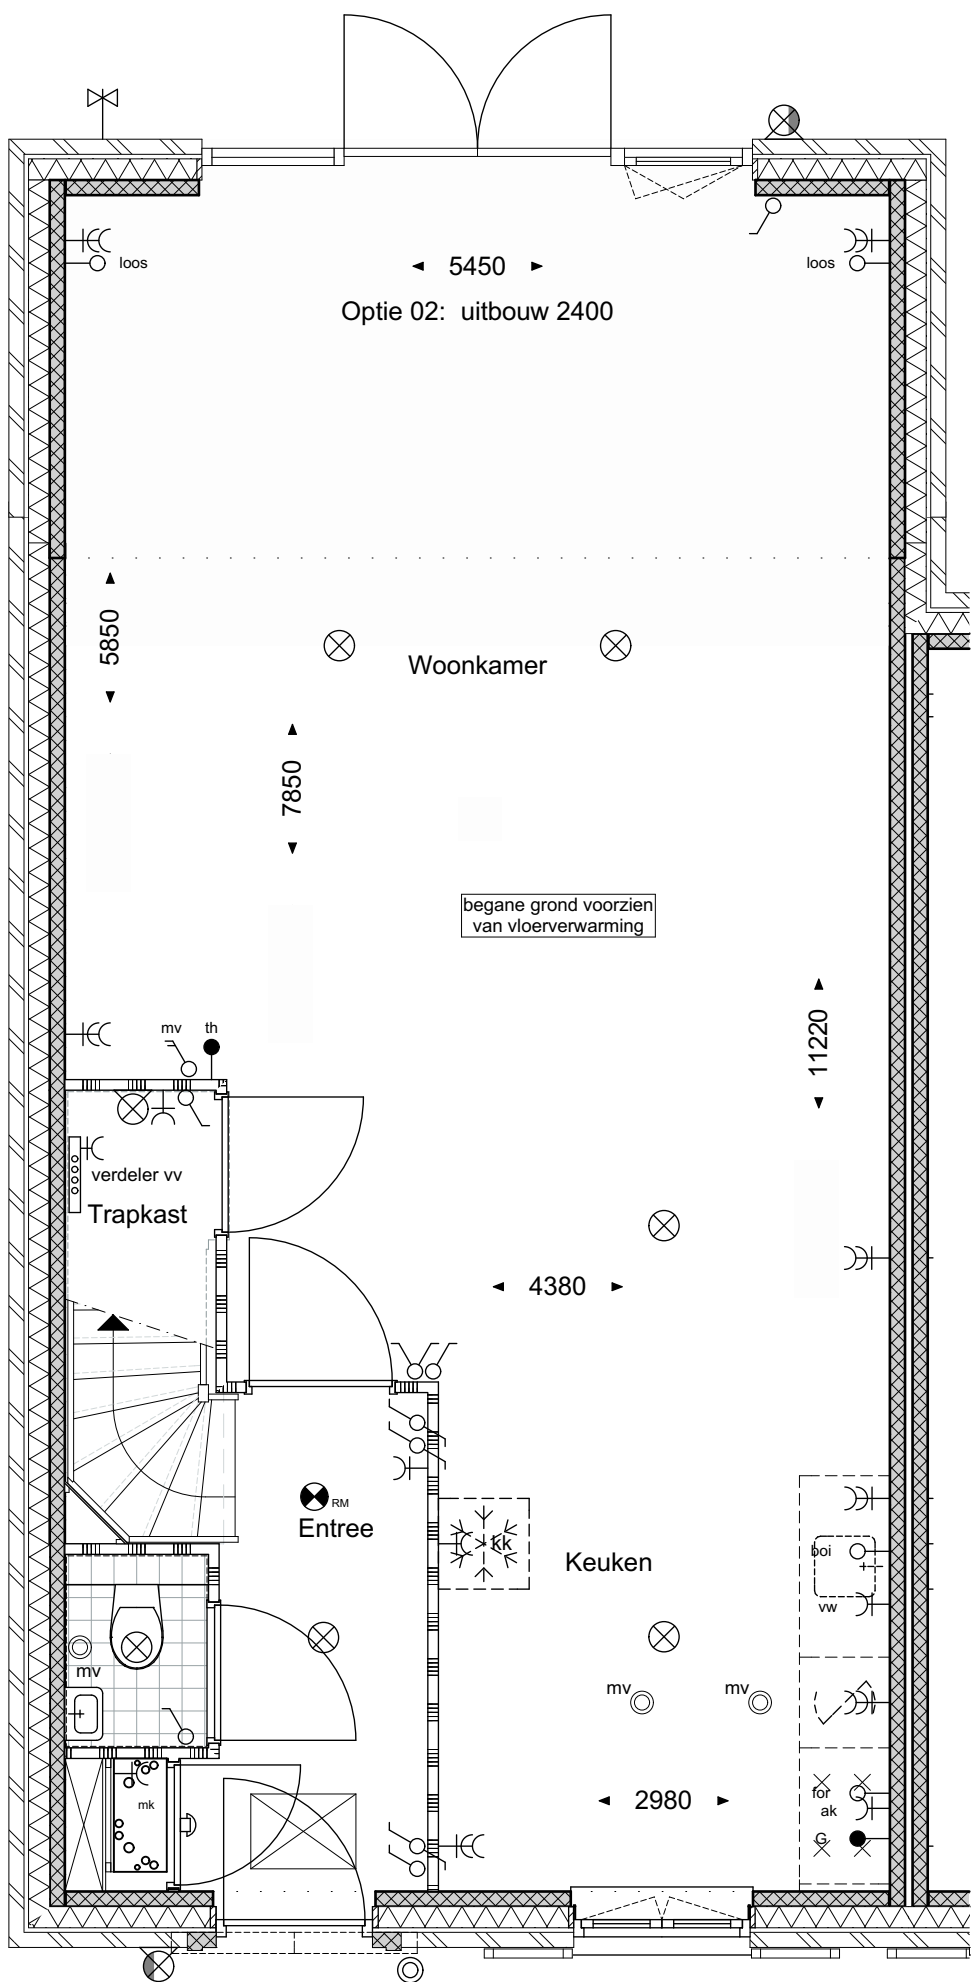


geesink
weusten
architecten

T 026 443 6972
F 026 445 8832
E info@geesinkweusten.nl

project:		Harderweide - Harderwijk	
onderdeel:		Rijwoningen Optie 2 uitbouw 2400mm Begane grond	
schaal:	1:50 / 1:100	datum:	28-06-2017
wijz. a:		wijz. c:	
wijz. b:		wijz. d:	
		status:	Definitief
		project nr.:	15-1816
		tek. nr.:	K - O2 R V0_RGua

Optie 03: zolderindeling

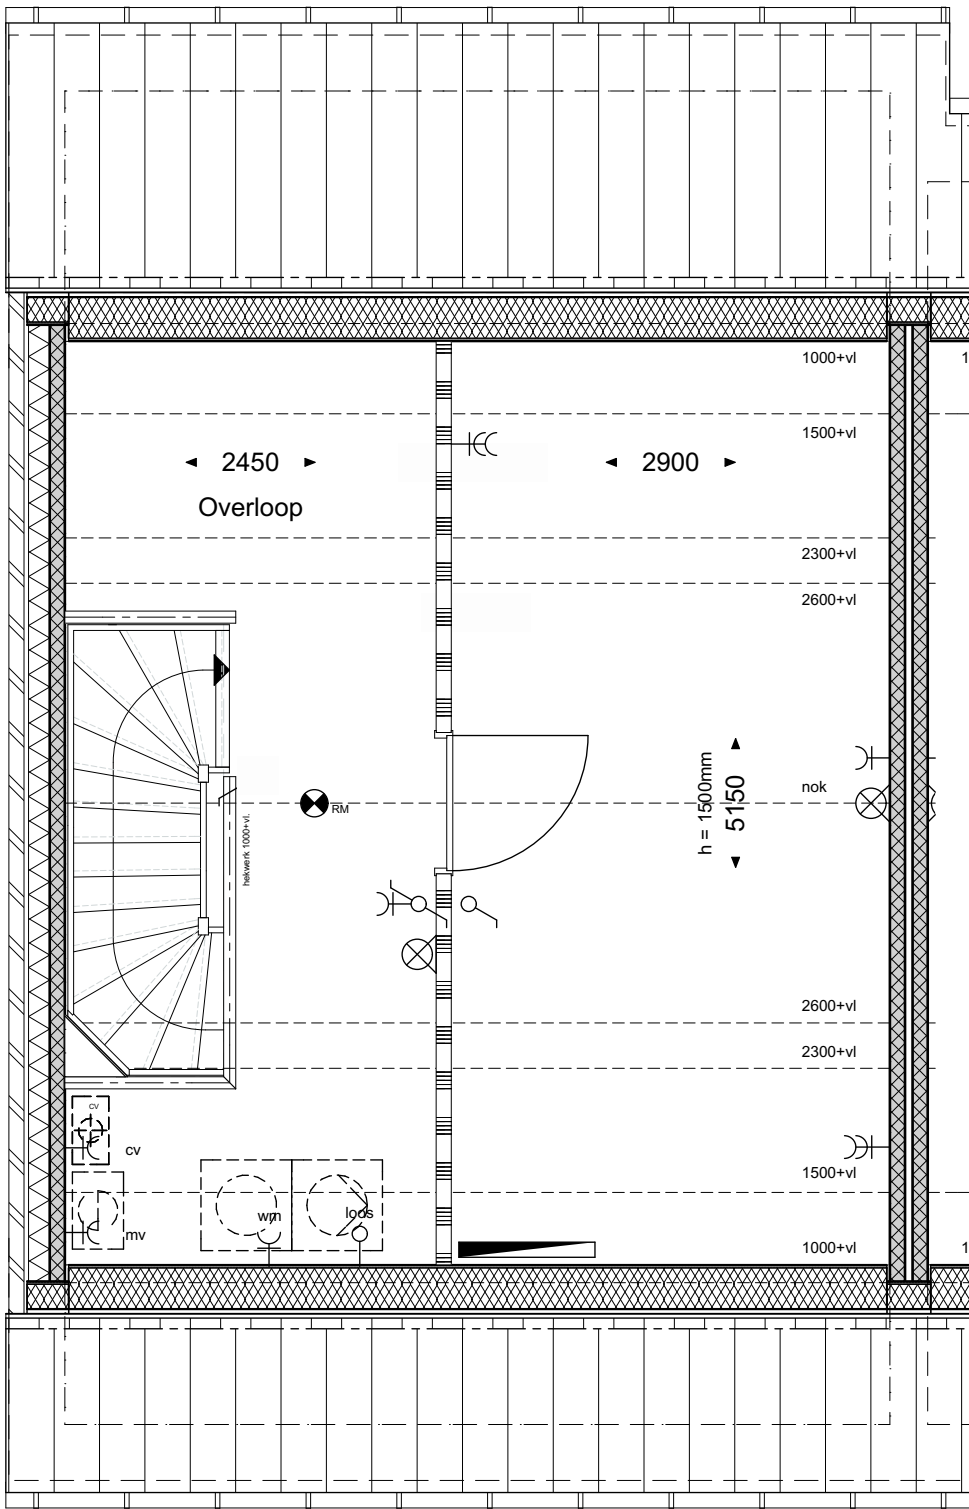


geesink
weusten
architecten

T 026 443 6972
F 026 445 8832
E info@geesinkweusten.nl

project:	Harderweide - Harderwijk		
onderdeel:	Rijwoningen Optie 3 zolderindeling 2e Verdieping		
schaal:	1:50 / 1:100	datum:	28-06-2017
wijz. a:		wijz. c:	
wijz. b:		wijz. d:	
		status:	Definitief
		project nr.:	15-1816
		tek. nr.:	K - O3 R V2_RGua

Optie 04: dakramen

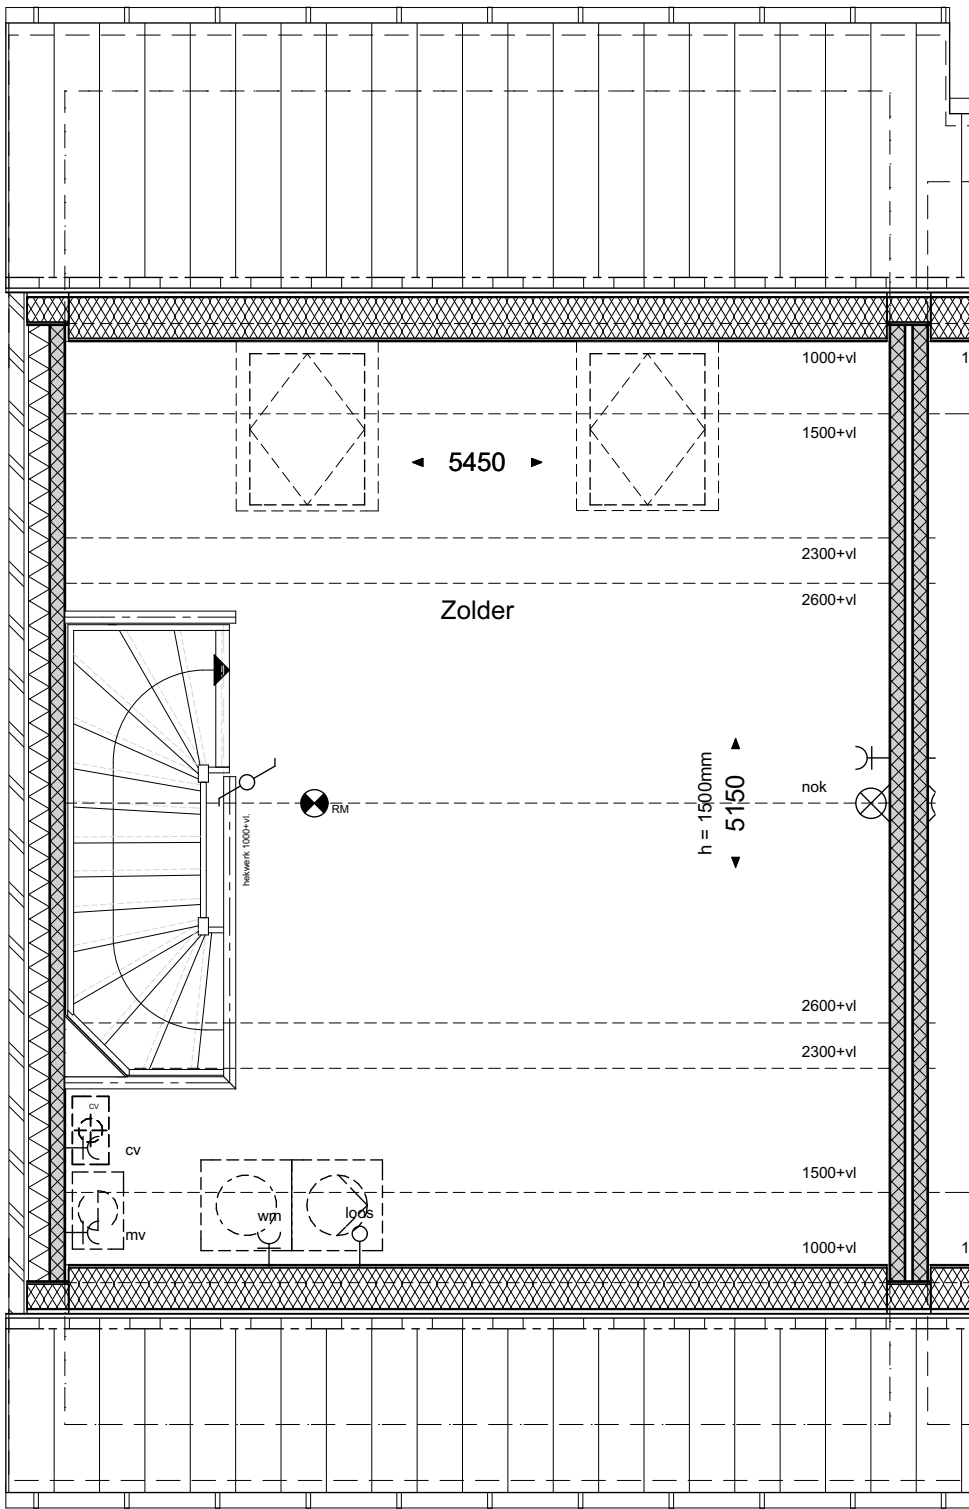


geesink
weusten
architecten

T 026 443 6972
F 026 445 8832
E info@geesinkweusten.nl

project:	Harderweide - Harderwijk		
onderdeel:	Rijwoningen Optie 4 dakramen 2e Verdieping		
schaal:	1:50 / 1:100	datum:	28-06-2017
wijz. a:		wijz. c:	
wijz. b:		wijz. d:	
		status:	Definitief
		project nr.:	15-1816
		tek. nr.:	K - O4 R V2_RGua

Optie 05: dakkapel

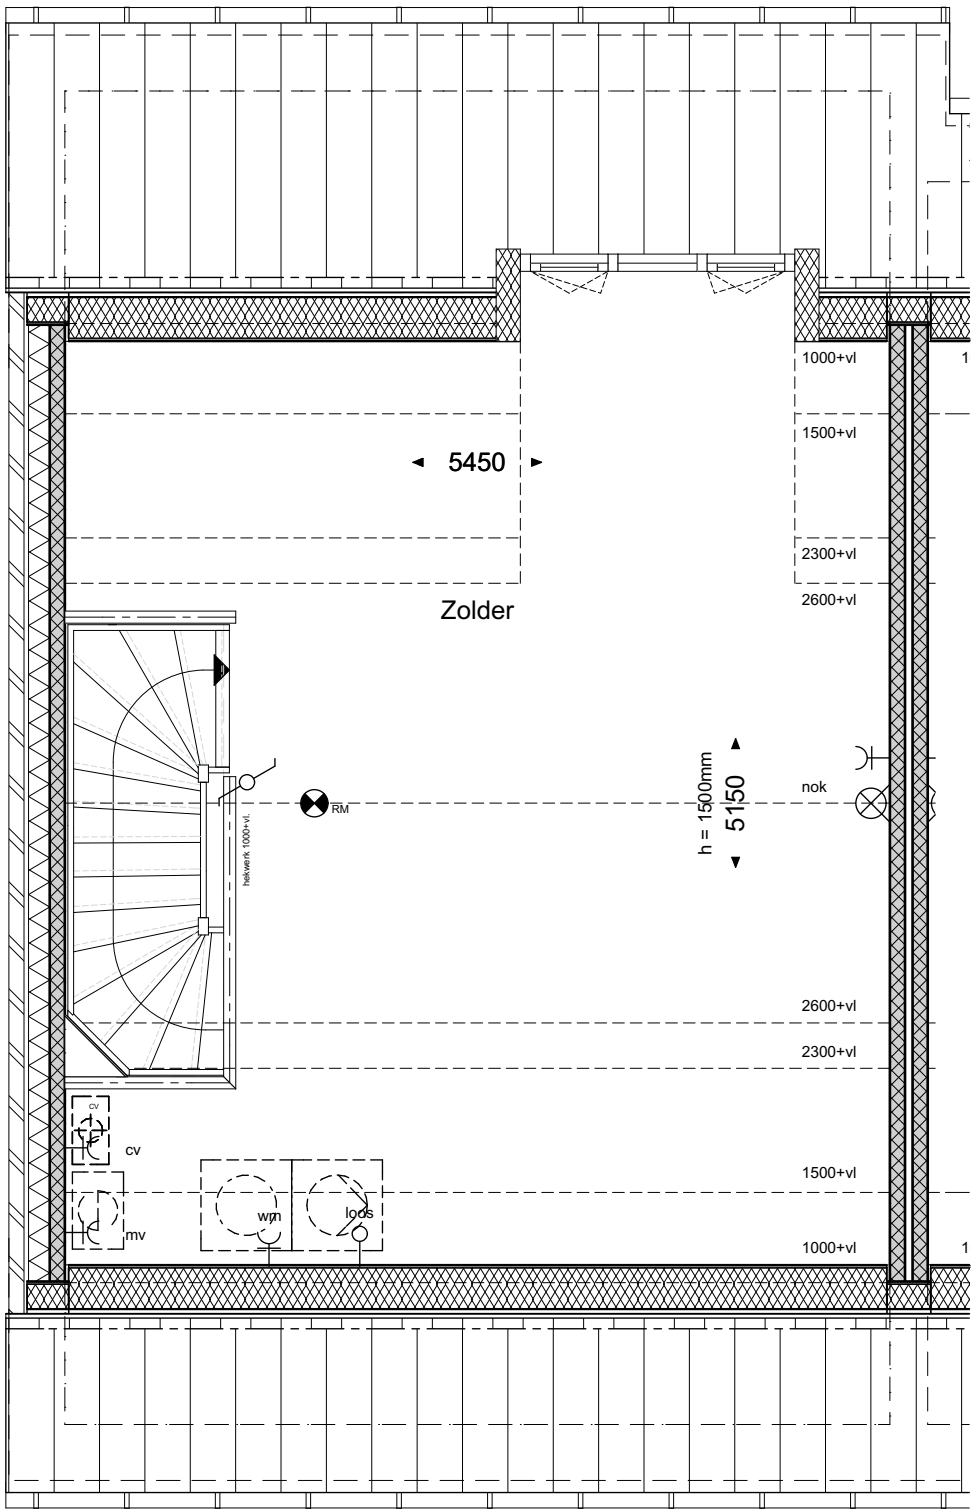


geesink
weusten
architecten

T 026 443 6972
F 026 445 8832
E info@geesinkweusten.nl

project:	Harderweide - Harderwijk		
onderdeel:	Rijwoningen Optie 5 dakkapel 2e Verdieping		
schaal:	1:50 / 1:100	datum:	28-06-2017
wijz. a:		wijz. c:	
wijz. b:		wijz. d:	
		status:	Definitief
		project nr.:	15-1816
		tek. nr.:	K - O5 R V2_RGua

Optie 01: uitbouw 1200
Optie 04: dakramen

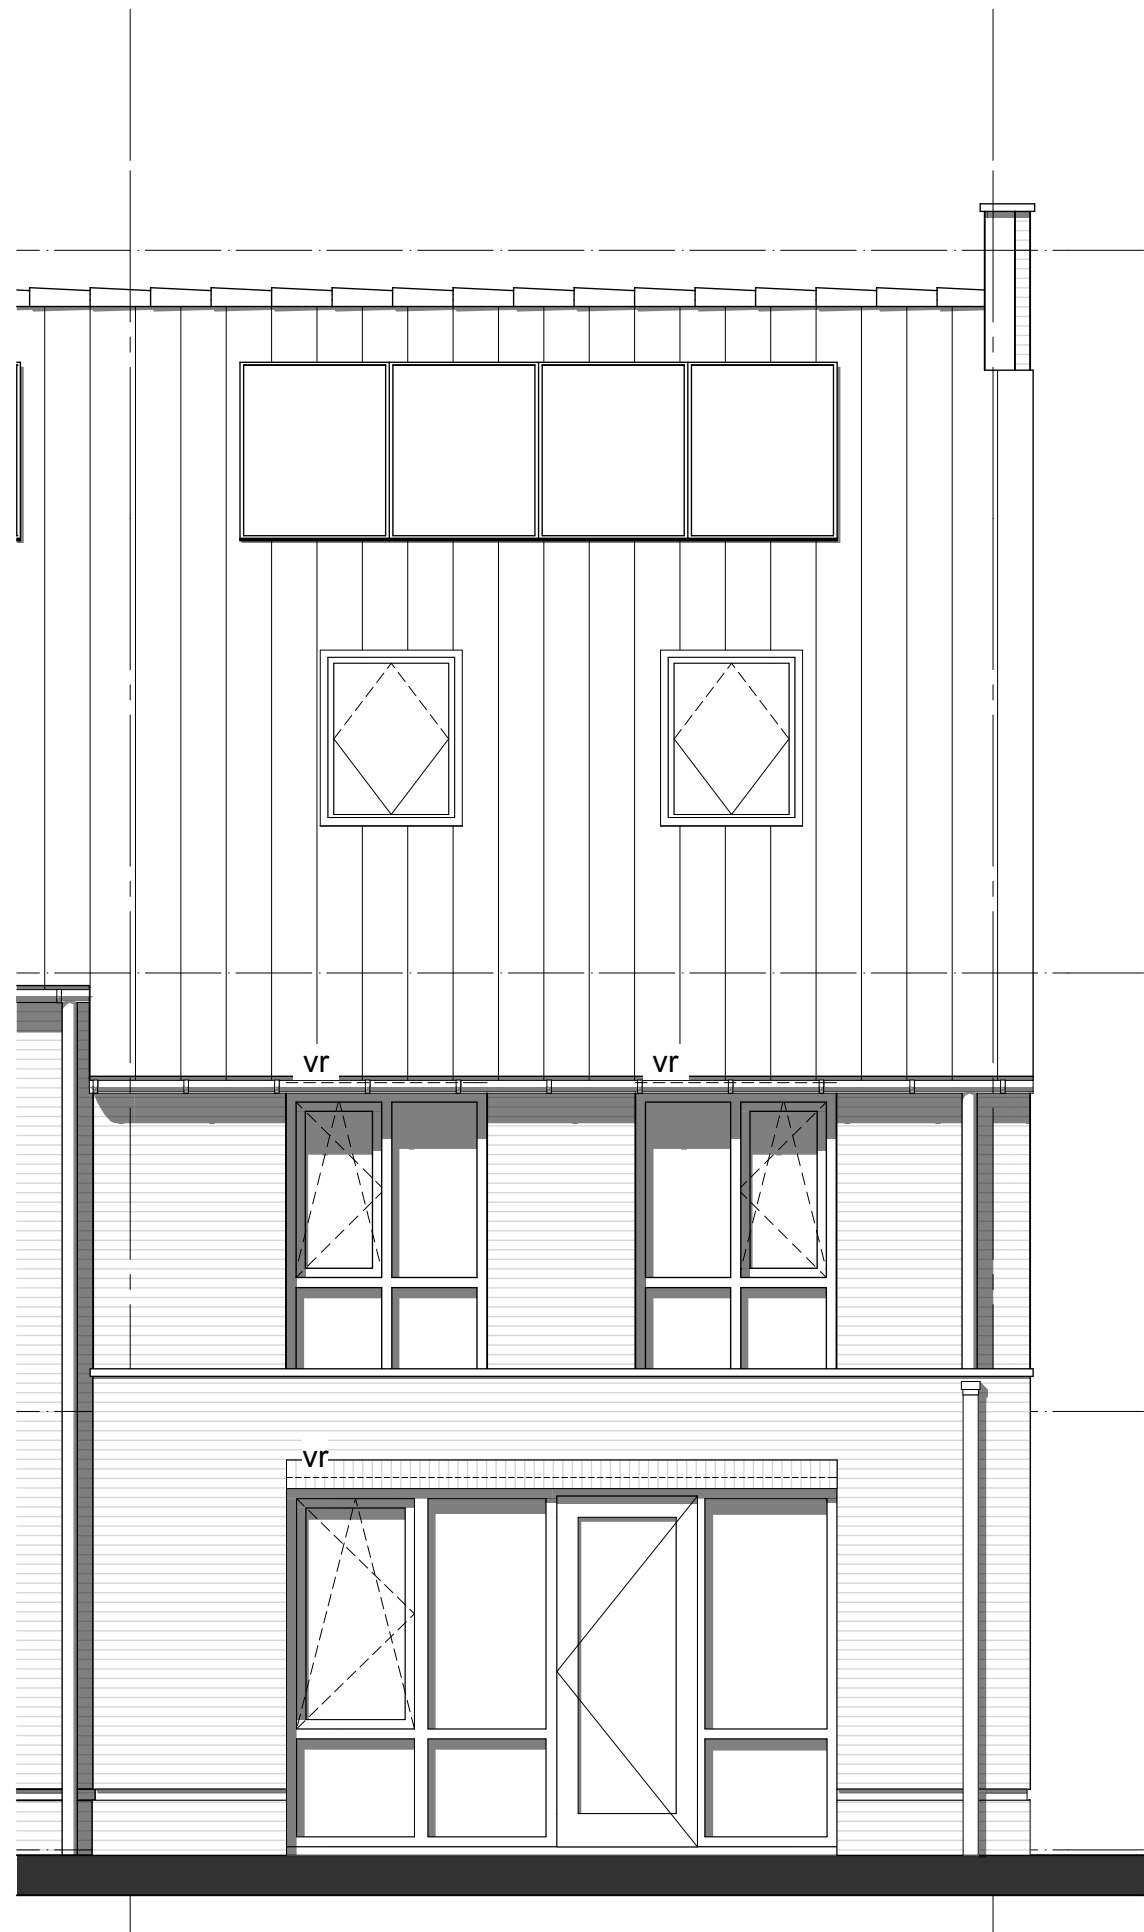

geesink
weusten
architecten

T 026 443 6972
F 026 445 8832
E info@geesinkweusten.nl

project:	Harderweide - Harderwijk		
onderdeel:	Rijwoningen Optie 1 & 4 Achtergevel		
schaal:	1:50 / 1:100	datum:	28-06-2017
wijz. a:		wijz. c:	
wijz. b:		wijz. d:	
		status:	Definitief
		project nr.:	15-1816
		tek. nr.:	VK - O1,4 AG_RGua

Optie 02: uitbouw 2400
Optie 05: dakkapel
Optie 06: dubbele deur




geesink
weusten
architecten

T 026 443 6972
F 026 445 8832
E info@geesinkweusten.nl

project:		Harderweide - Harderwijk	
onderdeel:		Rijwoningen Optie 2, 5 & 6 Achtergevel	
schaal:	1:50 / 1:100	datum:	28-06-2017
wijz. a:		wijz. c:	
wijz. b:		wijz. d:	
		status:	Definitief
		project nr.:	15-1816
		tek.:	VK - 02,5,6 AG_RGua

Optie 01: uitbouw 1200

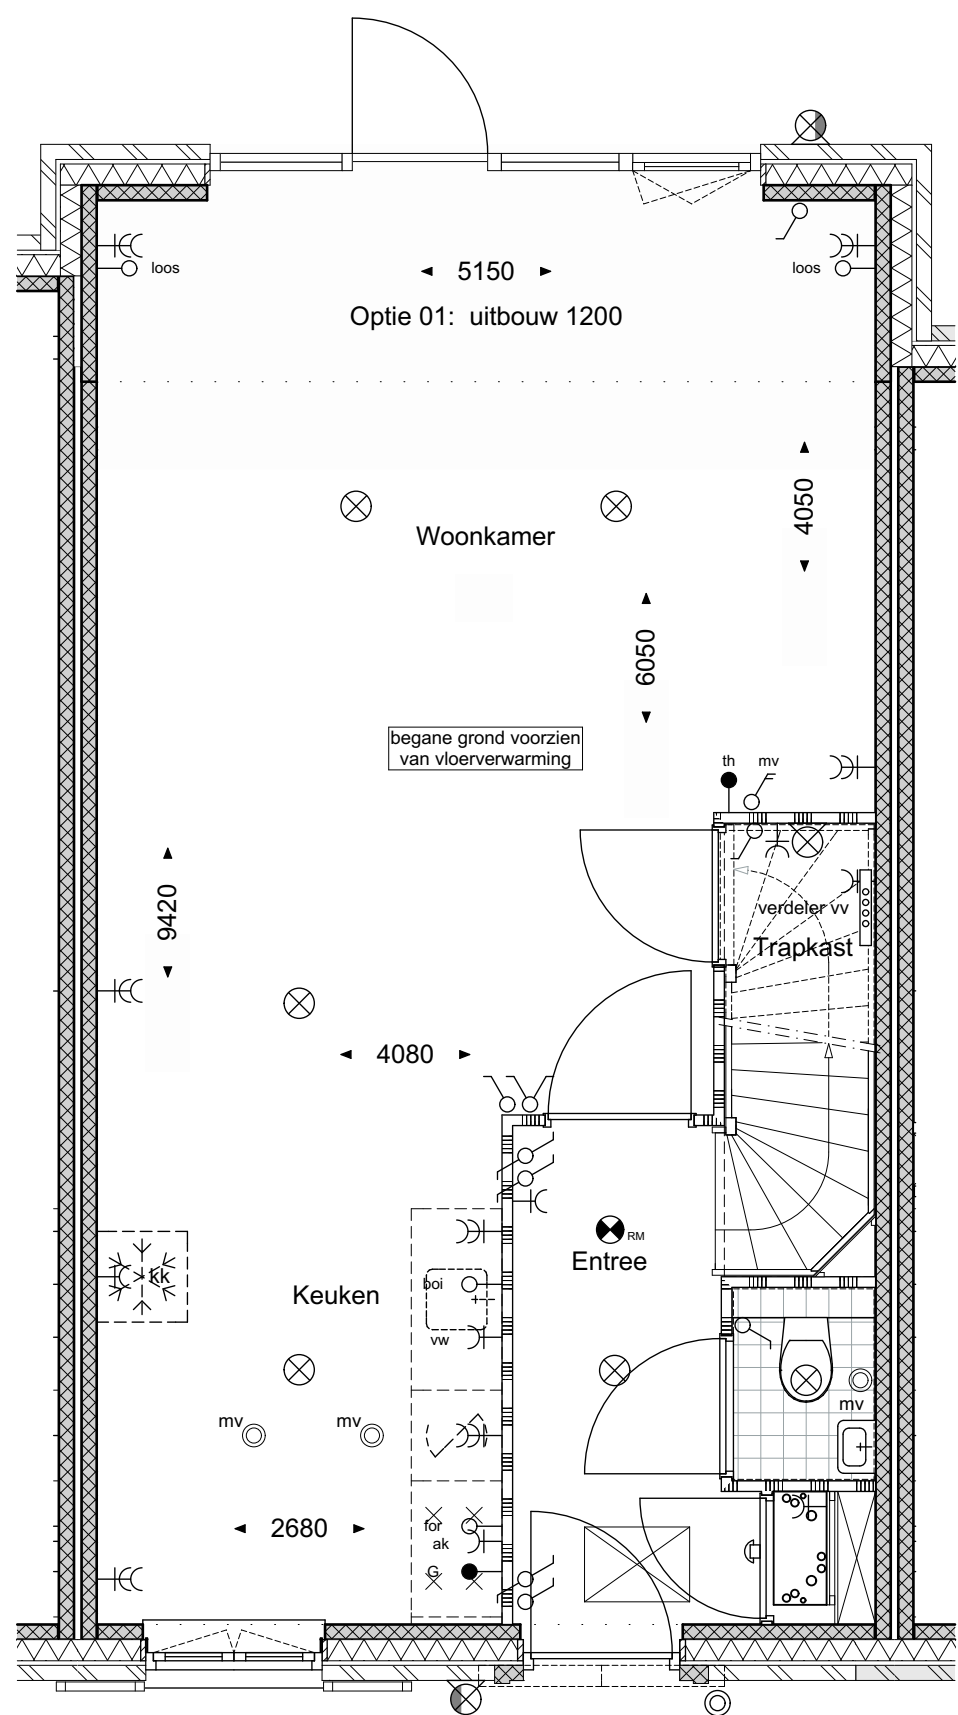


geesink
weusten
architecten

T 026 443 6972
F 026 445 8832
E info@geesinkweusten.nl

project:	Harderweide - Harderwijk		
onderdeel:	Rijwoningen Optie 1 uitbouw 1200mm Begane grond		
schaal:	1:50 / 1:100	datum:	28-06-2017
wijz. a:		wijz. c:	
wijz. b:		wijz. d:	
status:	Definitief		
project nr.:	15-1816		
tek. nr.:	VK - O1 R V0_RKs		

Optie 02: uitbouw 2400
Optie 06: dubbele deur

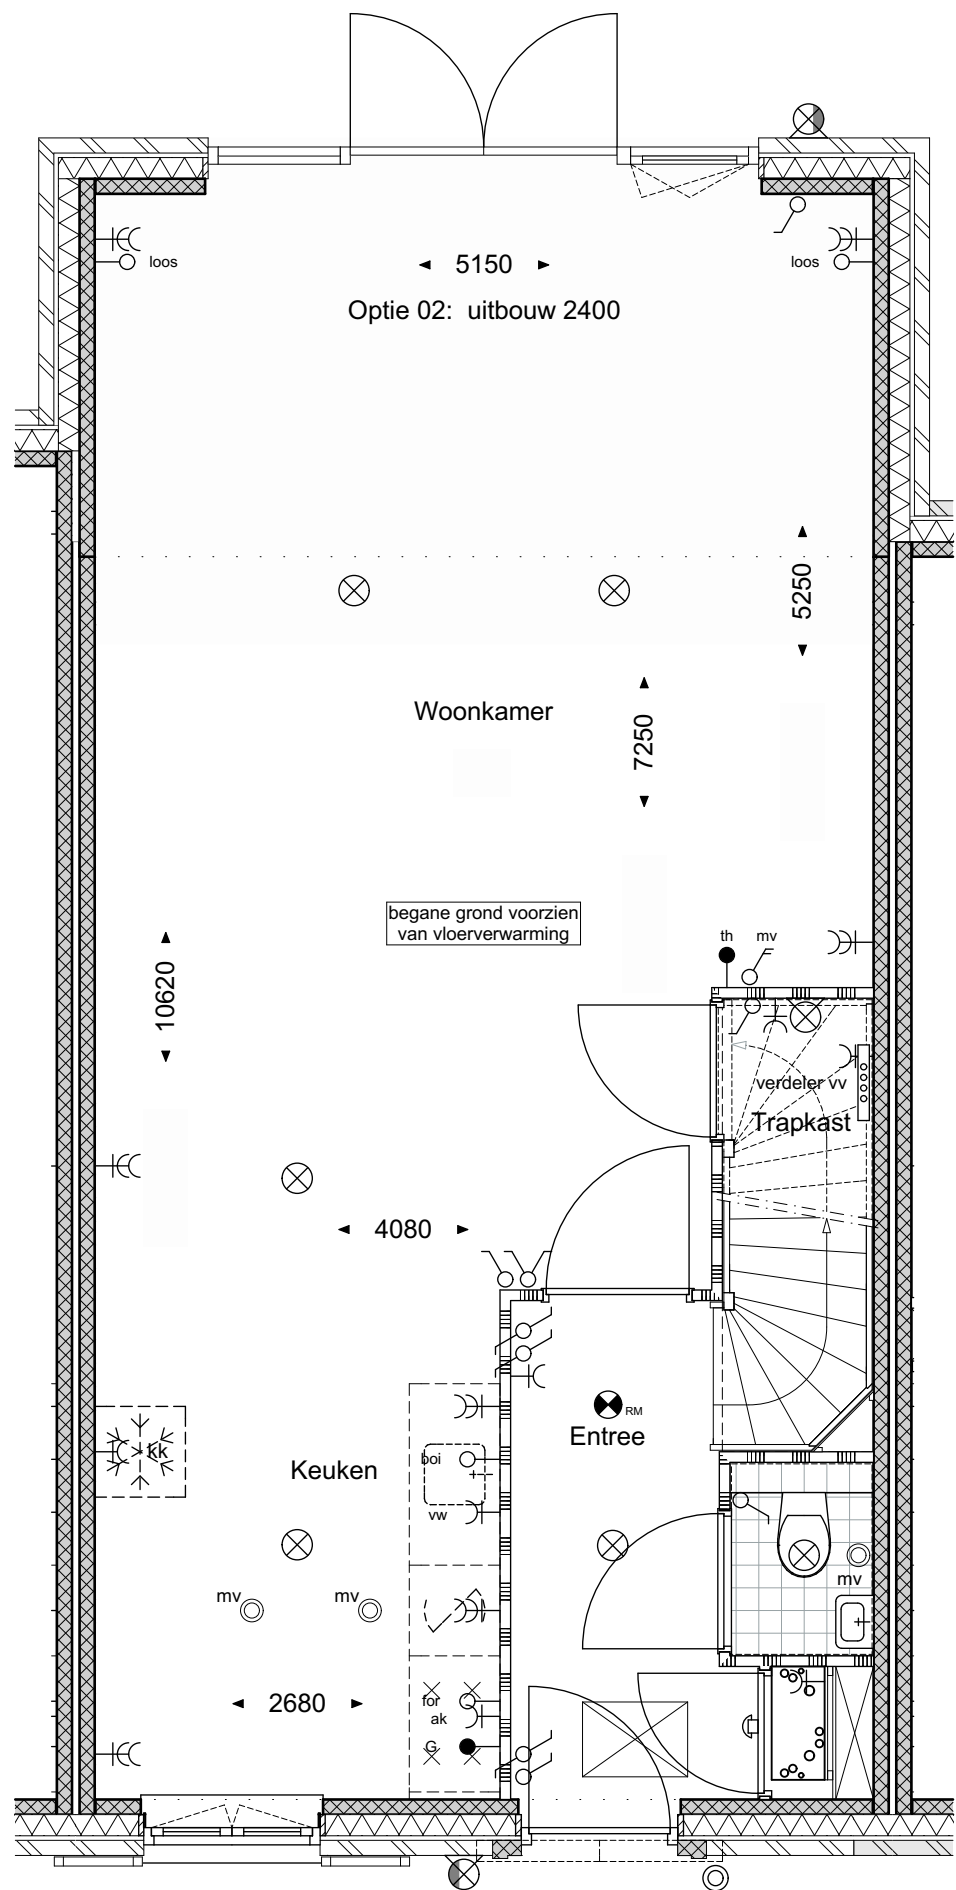


geesink
weusten
architecten

T 026 443 6972
F 026 445 8832
E info@geesinkweusten.nl

project:	Harderweide - Harderwijk		
onderdeel:	Rijwoningen Optie 2 uitbouw 2400mm Begane grond		
schaal:	1:50 / 1:100	datum:	28-06-2017
wijz. a:		wijz. c:	
wijz. b:		wijz. d:	
status:	Definitief		
project nr.:	15-1816		
tek. nr.:	VK - O2 R V0_RKs		

Optie 03: zolderindeling

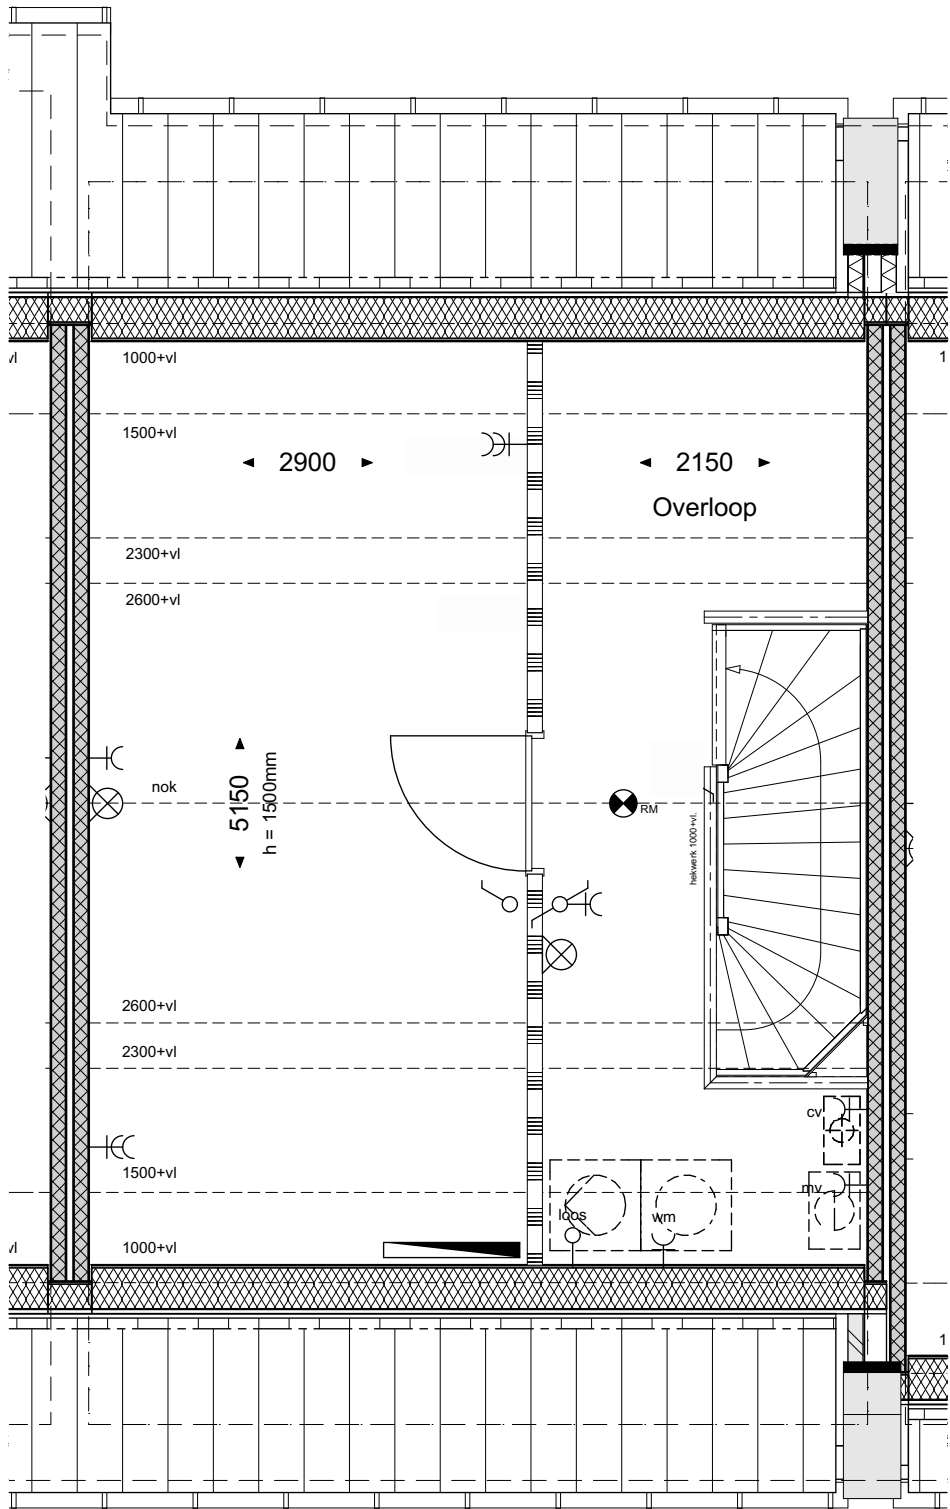


geesink
weusten
architecten

T 026 443 6972
F 026 445 8832
E info@geesinkweusten.nl

project:	Harderweide - Harderwijk		
onderdeel:	Rijwoningen Optie 3 zolderindeling 2e Verdieping		
schaal:	1:50 / 1:100	datum:	28-06-2017
wijz. a:		wijz. c:	
wijz. b:		wijz. d:	
status:	Definitief		
project nr.:	15-1816		
tek. nr.:	VK - O3 R V0_RKs		

Optie 04: dakramen

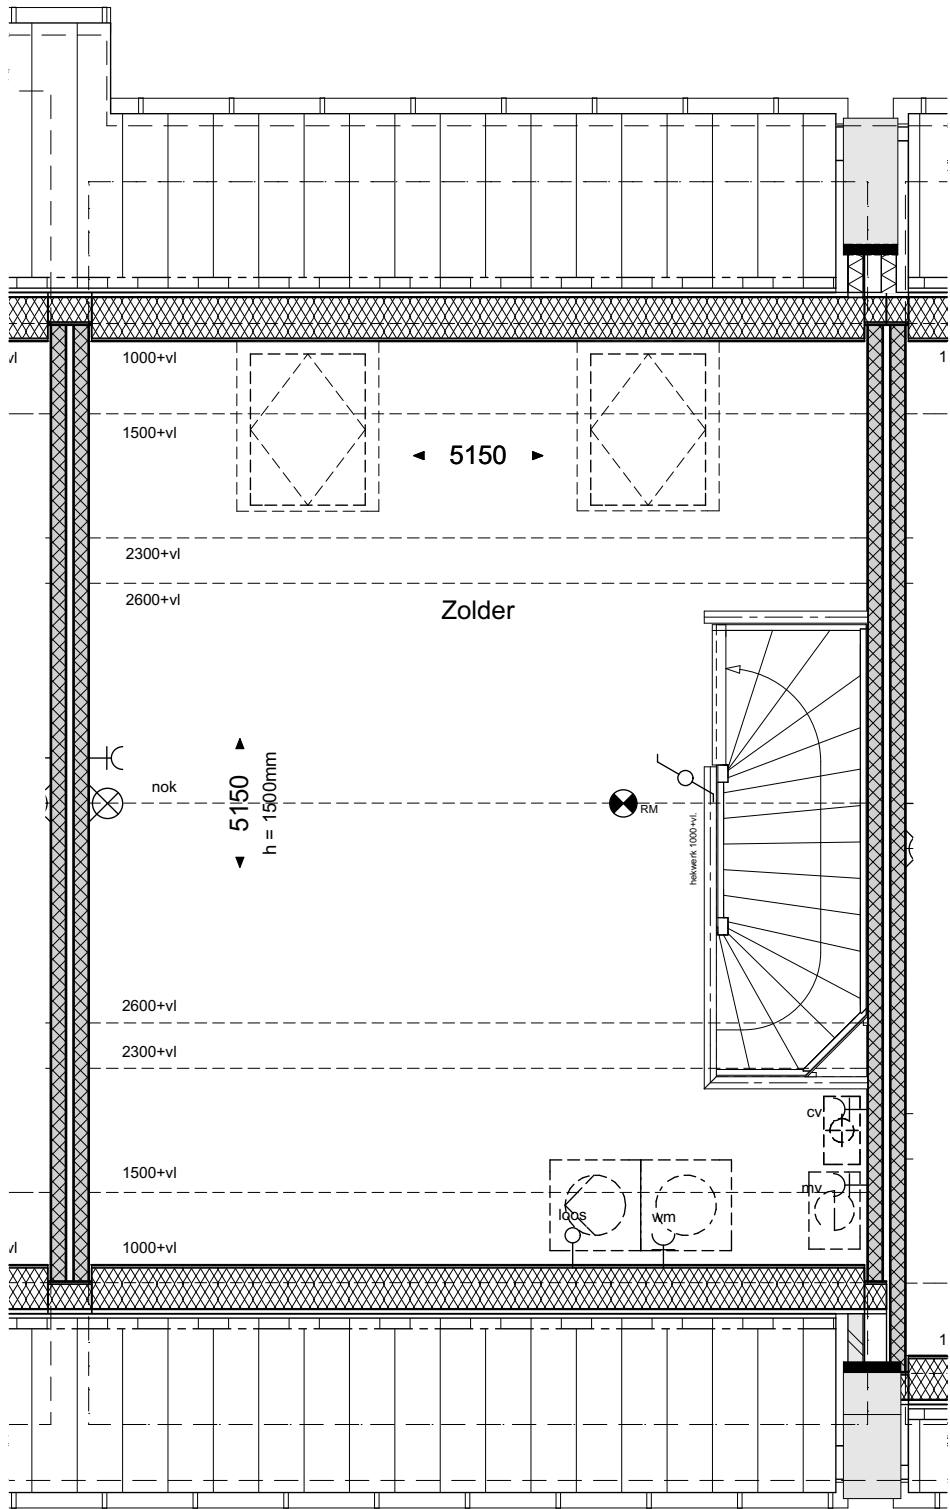


geesink
weusten
architecten

T 026 443 6972
F 026 445 8832
E info@geesinkweusten.nl

project:	Harderweide - Harderwijk		
onderdeel:	Rijwoningen Optie 4 dakramen 2e Verdieping		
schaal:	1:50 / 1:100	datum:	28-06-2017
wijz. a:		wijz. c:	
wijz. b:		wijz. d:	
		status:	Definitief
		project nr.:	15-1816
		tek. nr.:	VK - O4 R V0_RKs

Optie 05: dakkapel

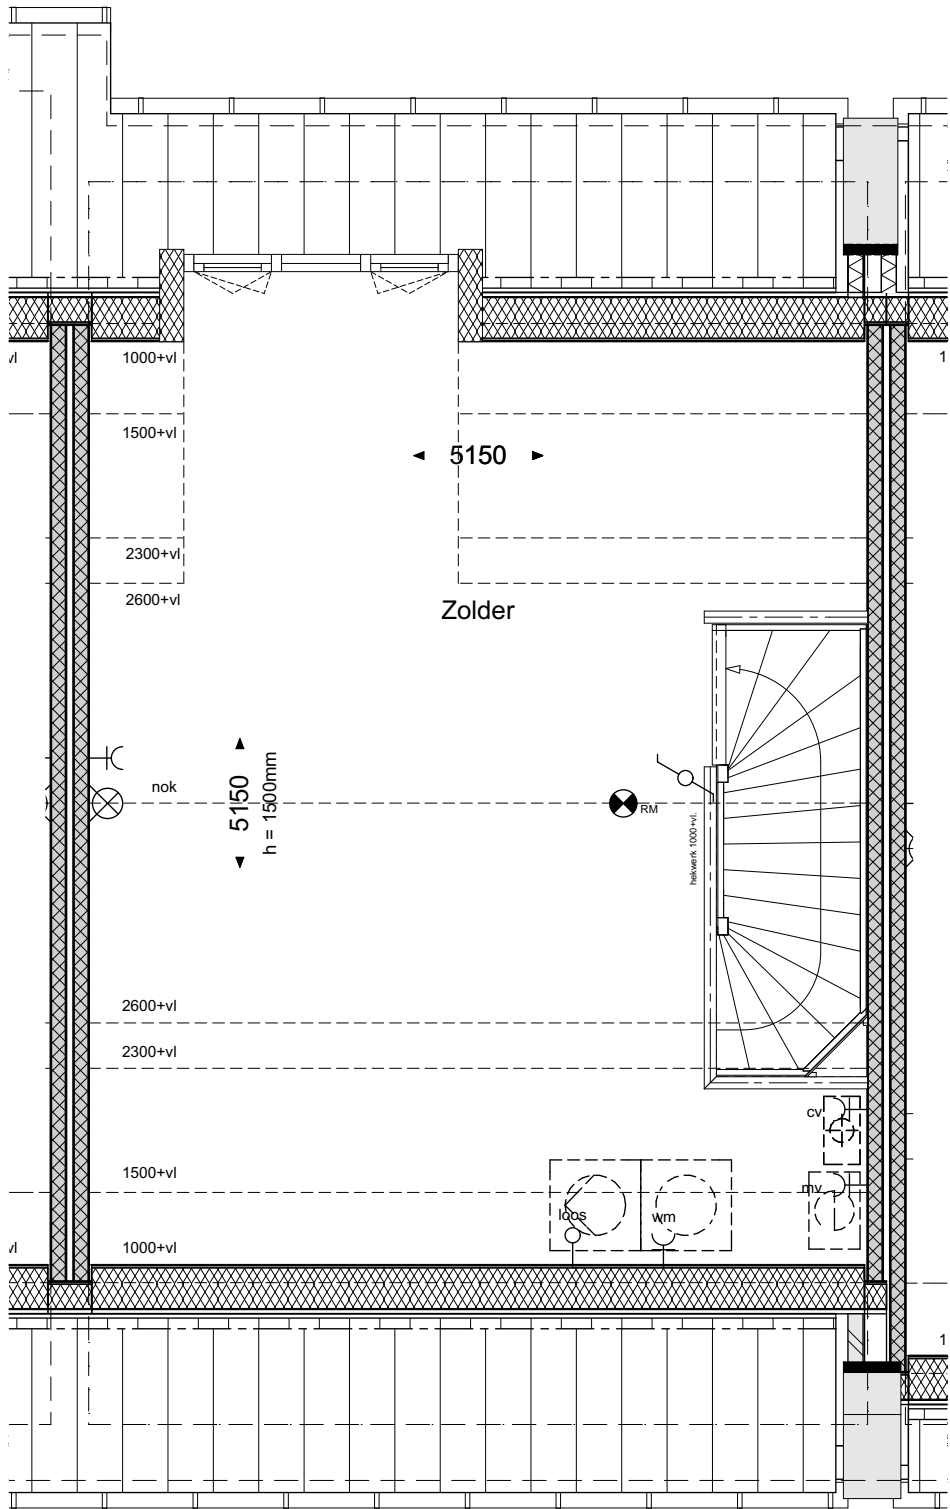

geesink
weusten
architecten

T 026 443 6972
F 026 445 8832
E info@geesinkweusten.nl

project:	Harderweide - Harderwijk		
onderdeel:	Rijwoningen Optie 5 dakkapel 2e Verdieping		
schaal:	1:50 / 1:100	datum:	28-06-2017
wijz. a:		wijz. c:	
wijz. b:		wijz. d:	
status:	Definitief		
project nr.:	15-1816		
tek. nr.:	VK - O5 R V0_RKs		

Optie 01: uitbouw 1200
Optie 04: dakramen



geesink
weusten
architecten

T 026 443 6972
F 026 445 8832
E info@geesinkweusten.nl

project:	Harderweide - Harderwijk		
onderdeel:	Rijwoningen Optie 1 & 4 Achtergevel		
schaal:	1:50 / 1:100	datum:	28-06-2017
wijz. a:		wijz. c:	
wijz. b:		wijz. d:	
		status:	Definitief
		project nr.:	15-1816
		tek. nr.:	VK - O1,4 AG_RKs

Optie 02: uitbouw 2400
Optie 05: dakkapel
Optie 06: dubbele deur




geesink
weusten
architecten

T 026 443 6972
F 026 445 8832
E info@geesinkweusten.nl

project:		Harderweide - Harderwijk	
onderdeel:		Rijwoningen Optie 2, 5 & 6 Achtergevel	
schaal:	1:50 / 1:100	datum:	28-06-2017
wijz. a:		wijz. c:	
wijz. b:		wijz. d:	
		status:	Definitief
		project nr.:	15-1816
		tek. nr.:	✓K - O2,5,6 AG_Rks

Optie 01: uitbouw 1200

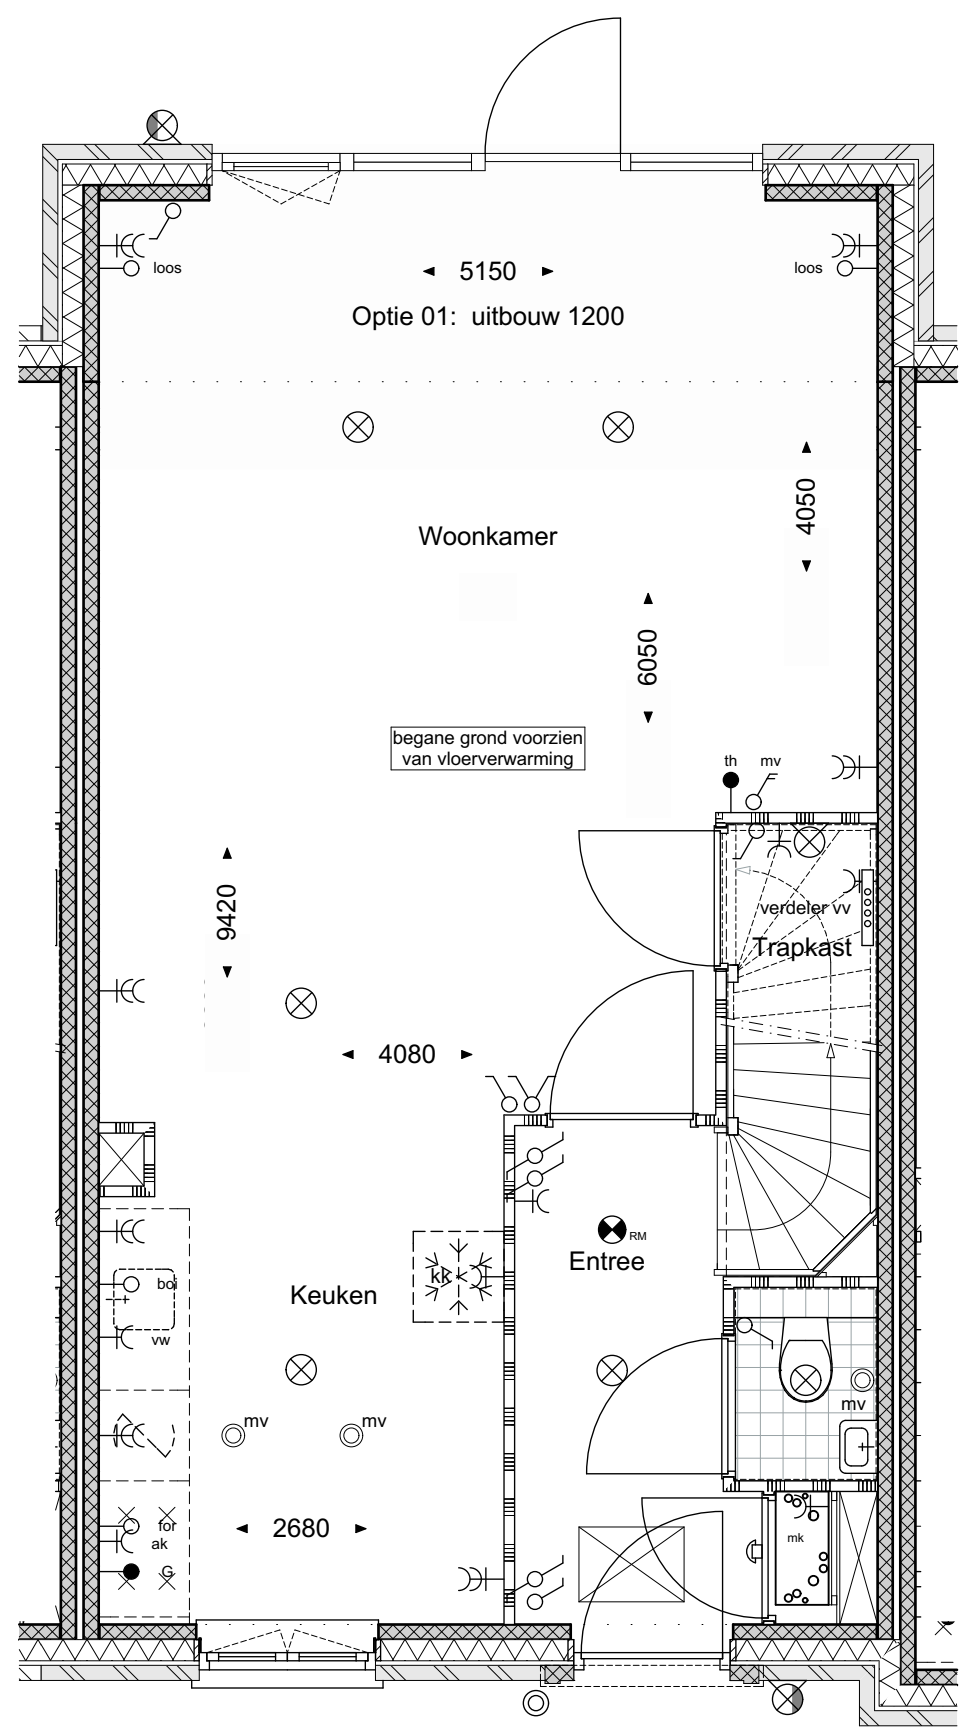


geesink
weusten
architecten

T 026 443 6972
F 026 445 8832
E info@geesinkweusten.nl

project:	Harderweide - Harderwijk		
onderdeel:	Rijwoningen Optie 1 uitbouw 1200mm Begane grond		
schaal:	1:50 / 1:100	datum:	28-06-2017
wijz. a:		wijz. c:	
wijz. b:		wijz. d:	
		status:	Definitief
		project nr.:	15-1816
		tek. nr./VK - O1 R V0_RK	hg

Optie 02: uitbouw 2400
Optie 06: dubbele deur

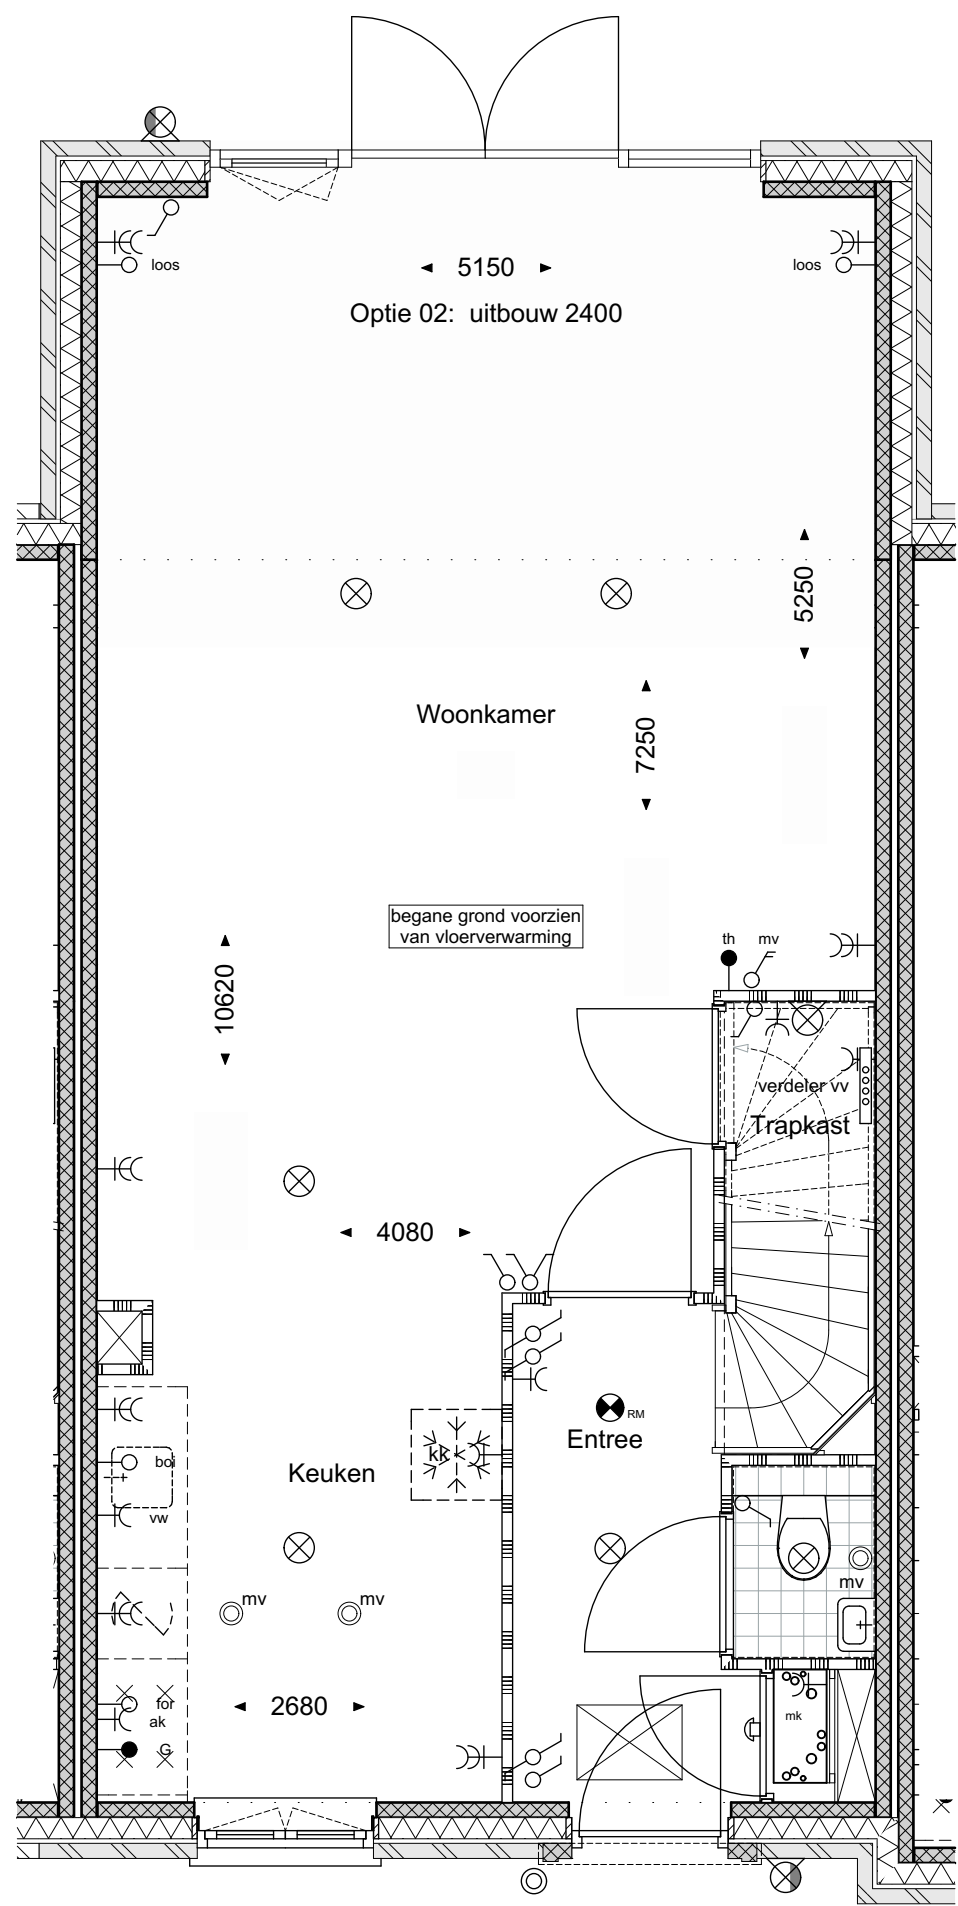


geesink
weusten
architecten

T 026 443 6972
F 026 445 8832
E info@geesinkweusten.nl

project:		Harderweide - Harderwijk	
onderdeel:		Rijwoningen Optie 2 uitbouw 2400mm Begane grond	
schaal:	1:50 / 1:100	datum:	28-06-2017
wijz. a:		wijz. c:	
wijz. b:		wijz. d:	
		status:	Definitief
		project nr.:	15-1816
		tek. nr./K - O2 R V0_RK	hg

Optie 04: dakramen

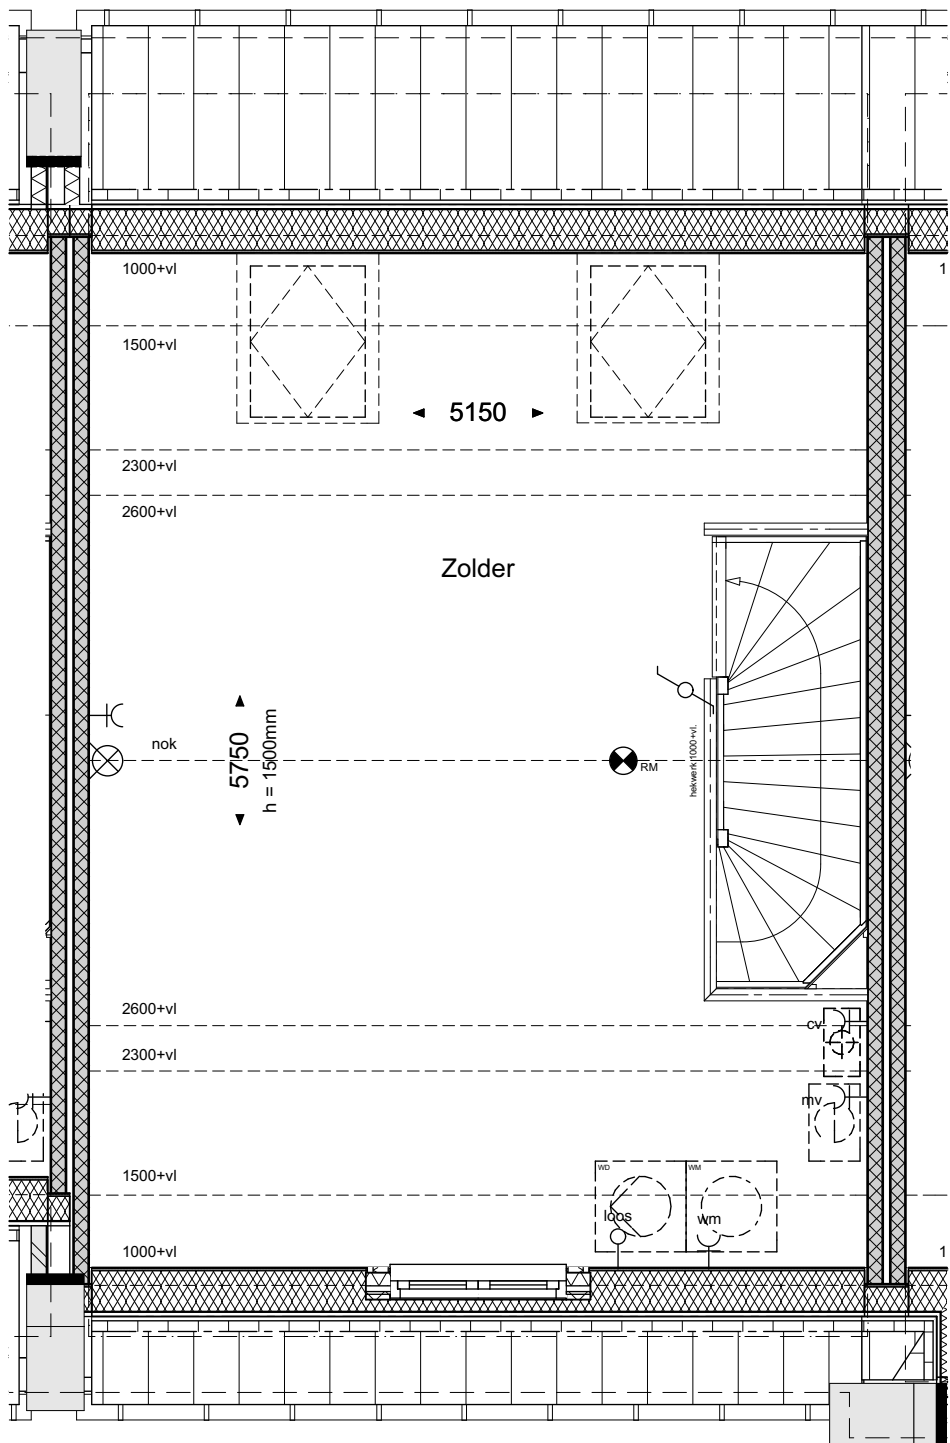


geesink
weusten
architecten

T 026 443 6972
F 026 445 8832
E info@geesinkweusten.nl

project: Harderweide - Harderwijk
onderdeel: Rijwoningen Optie 4 dakramen 2e Verdieping

schaal:	1:50 / 1:100	datum:	28-06-2017	status:	Definitief
wijz. a:		wijz. c:		project nr.:	15-1816
wijz. b:		wijz. d:		tek. nr.:	VK - O4 R V0_RKhg

Optie 05: dakkapel

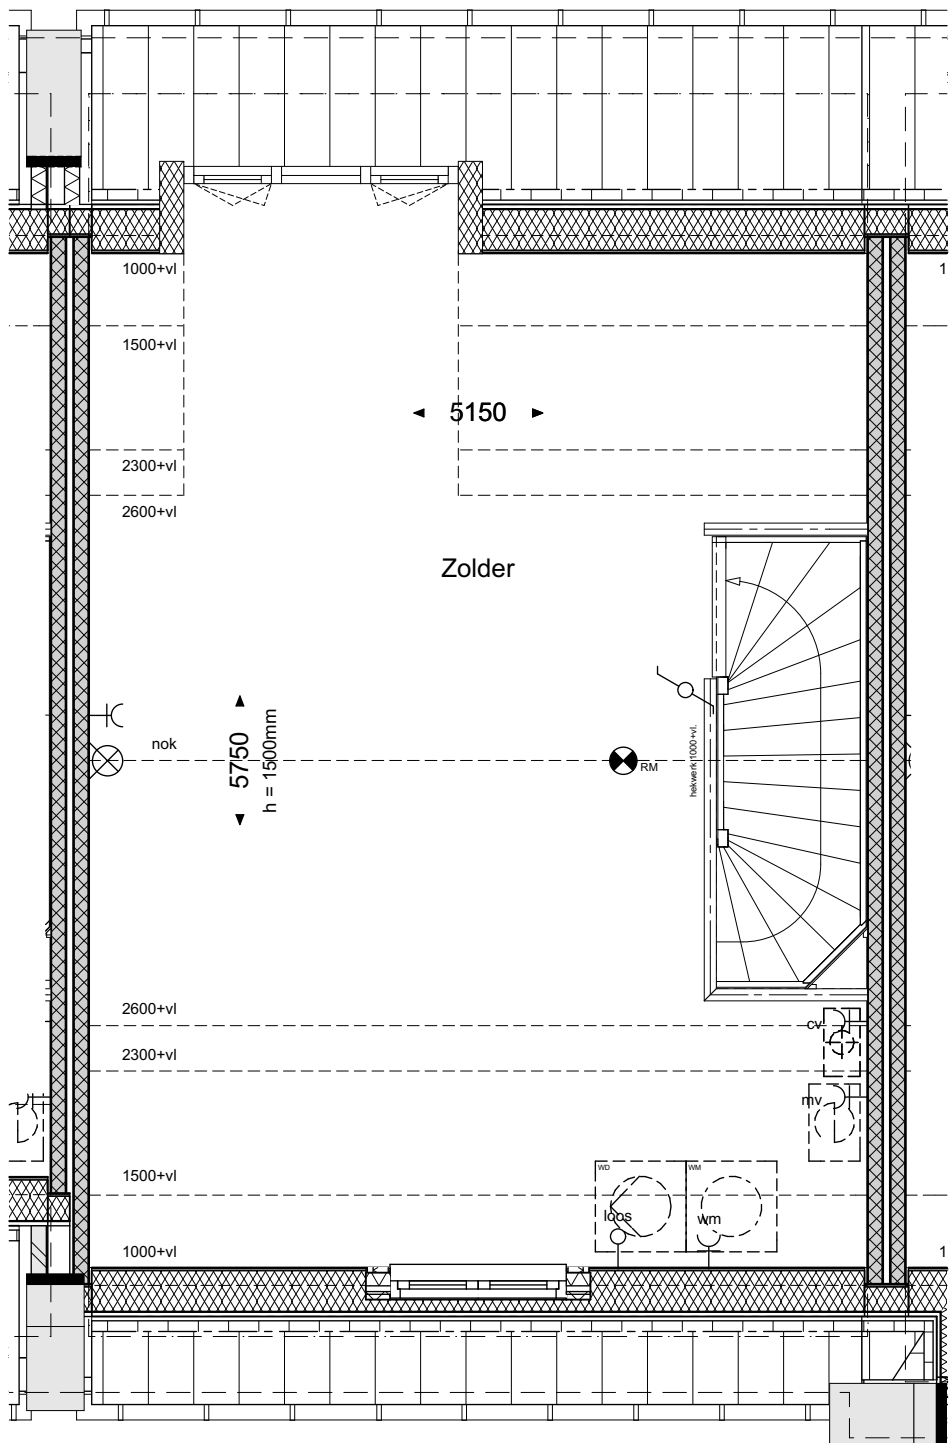

geesink
weusten
architecten

T 026 443 6972
F 026 445 8832
E info@geesinkweusten.nl

project:		Harderweide - Harderwijk	
onderdeel:		Rijwoningen Optie 5 dakkapel 2e Verdieping	
schaal:	1:50 / 1:100	datum:	28-06-2017
wijz. a:		wijz. c:	
wijz. b:		wijz. d:	
		status:	Definitief
		project nr.:	15-1816
		tek. nr./VK - O5 R V0_RK	hg

Optie 01: uitbouw 1200
Optie 04: dakramen



geesink
weusten
architecten

T 026 443 6972
F 026 445 8832
E info@geesinkweusten.nl

project:	Harderweide - Harderwijk		
onderdeel:	Rijwoningen Optie 1 & 4 Achtergevel		
schaal:	1:50 / 1:100	datum:	28-06-2017
wijz. a:		wijz. c:	
wijz. b:		wijz. d:	
		status:	Definitief
		project nr.:	15-1816
		tek. nr.:	VK - O1,4 AG_RKhg

Optie 02: uitbouw 2400
Optie 05: dakkapel
Optie 06: dubbele deur




geesink
weusten
architecten

T 026 443 6972
F 026 445 8832
E info@geesinkweusten.nl

project:		Harderweide - Harderwijk	
onderdeel:		Rijwoningen Optie 2, 5 & 6 Achtergevel	
schaal:	1:50 / 1:100	datum:	28-06-2017
wijz. a:		wijz. c:	
wijz. b:		wijz. d:	
		status:	Definitief
		project nr.:	15-1816
		tek. VK	- O2,5,6 AG_RKhg

Optie 01: uitbouw 1200

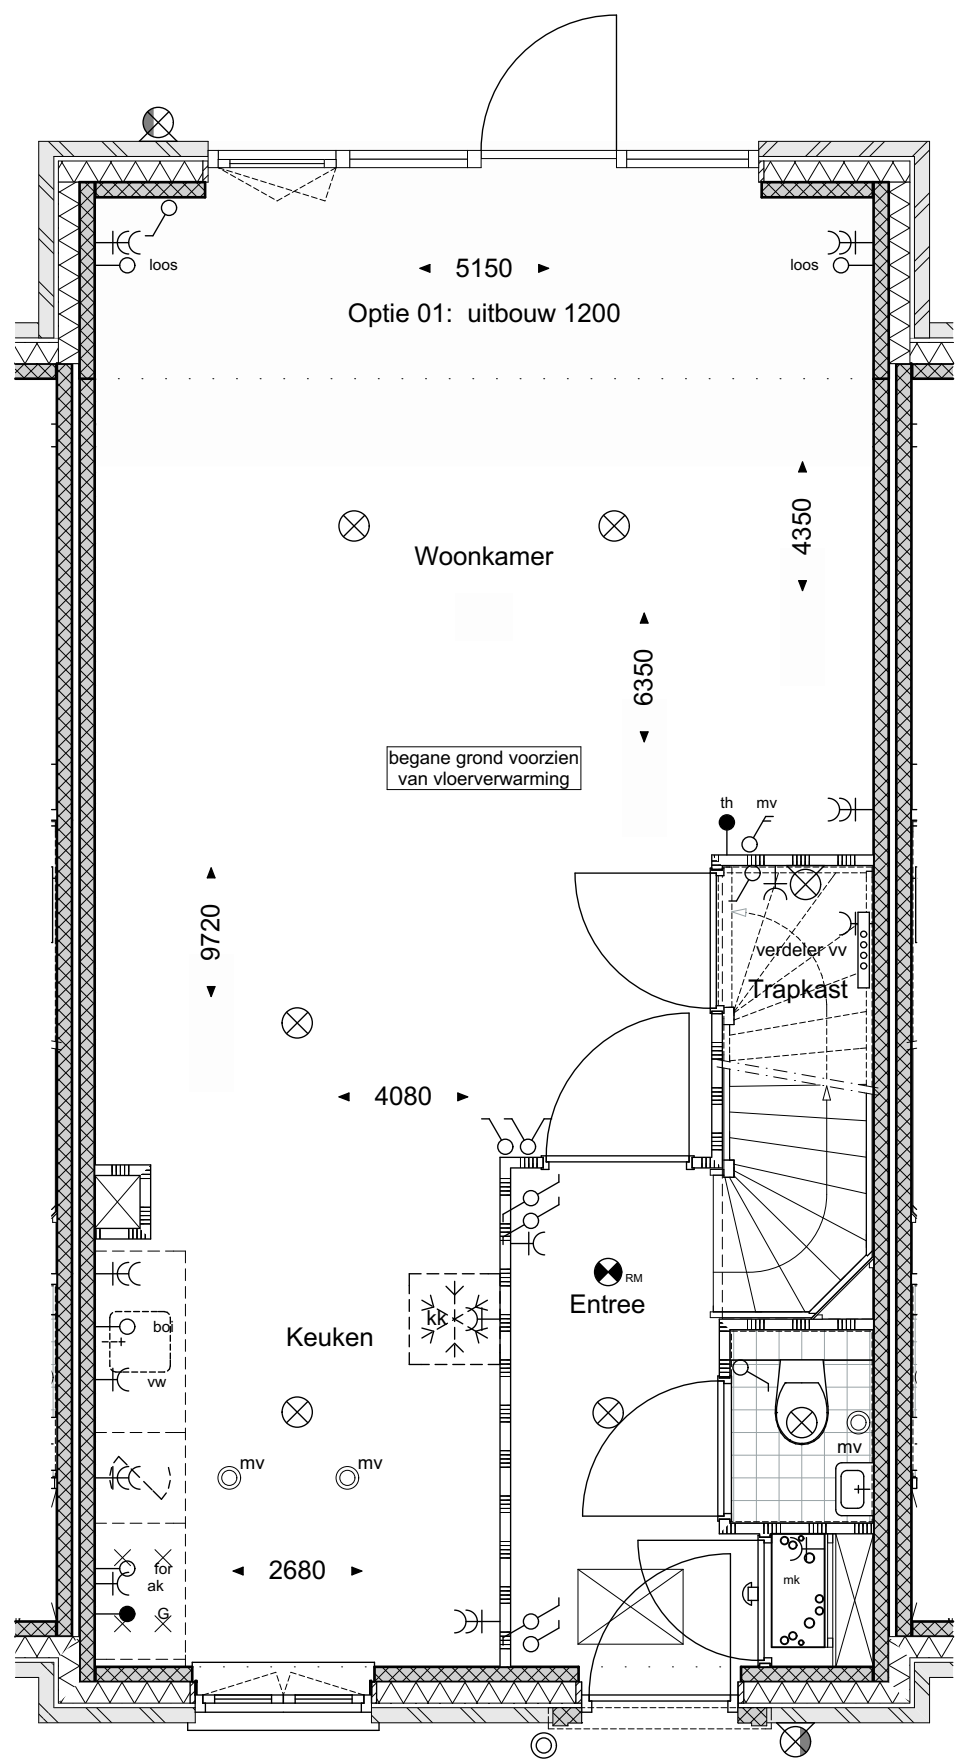


geesink
weusten
architecten

T 026 443 6972
F 026 445 8832
E info@geesinkweusten.nl

project:	Harderweide - Harderwijk		
onderdeel:	Rijwoningen Optie 1 uitbouw 1200mm Begane grond		
schaal:	1:50 / 1:100	datum:	28-06-2017
wijz. a:		wijz. c:	
wijz. b:		wijz. d:	
		status:	Definitief
		project nr.:	15-1816
		tek. nr.:	WK - O1 R V0_RKhgpg

Optie 02: uitbouw 2400
Optie 06: dubbele deur

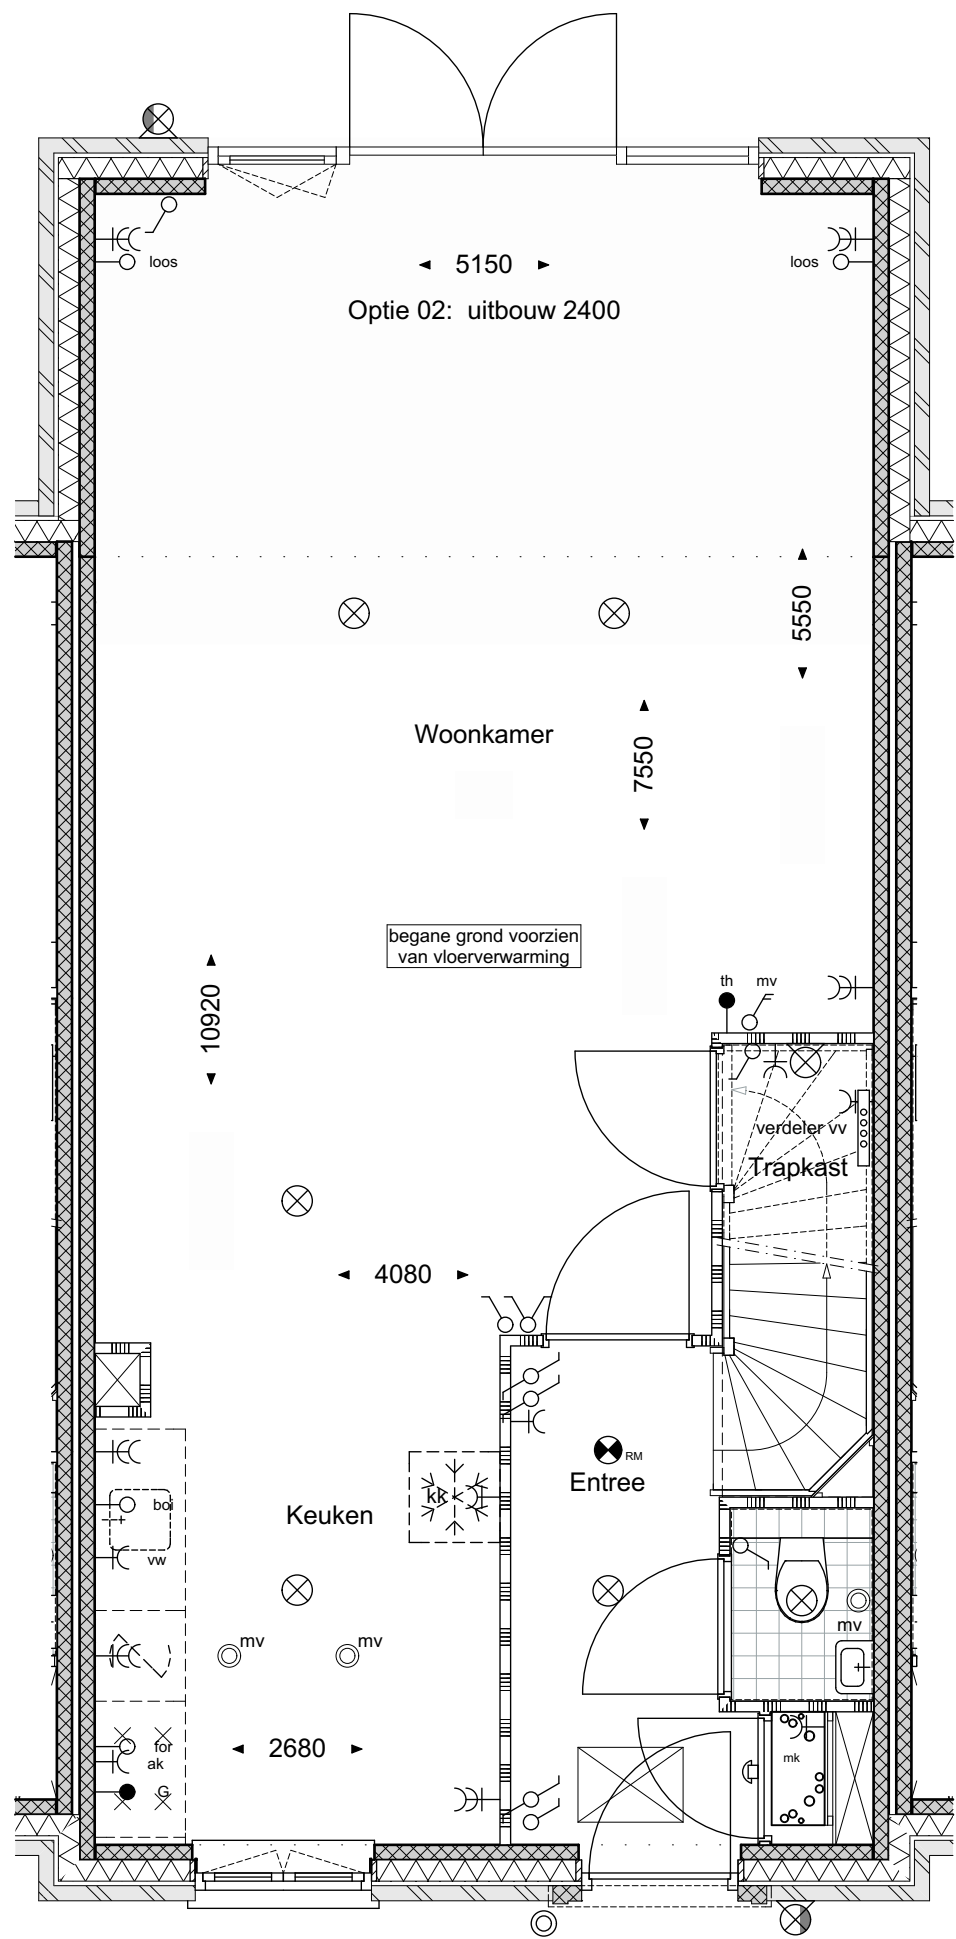


geesink
weusten
architecten

T 026 443 6972
F 026 445 8832
E info@geesinkweusten.nl

project:		Harderweide - Harderwijk	
onderdeel:		Rijwoningen Optie 2 uitbouw 2400mm Begane grond	
schaal:	1:50 / 1:100	datum:	28-06-2017
wijz. a:		wijz. c:	
wijz. b:		wijz. d:	
		status:	Definitief
		project nr.:	15-1816
		tek. nr.:	02 R V0_RKhgpg

Optie 03: zolderindeling

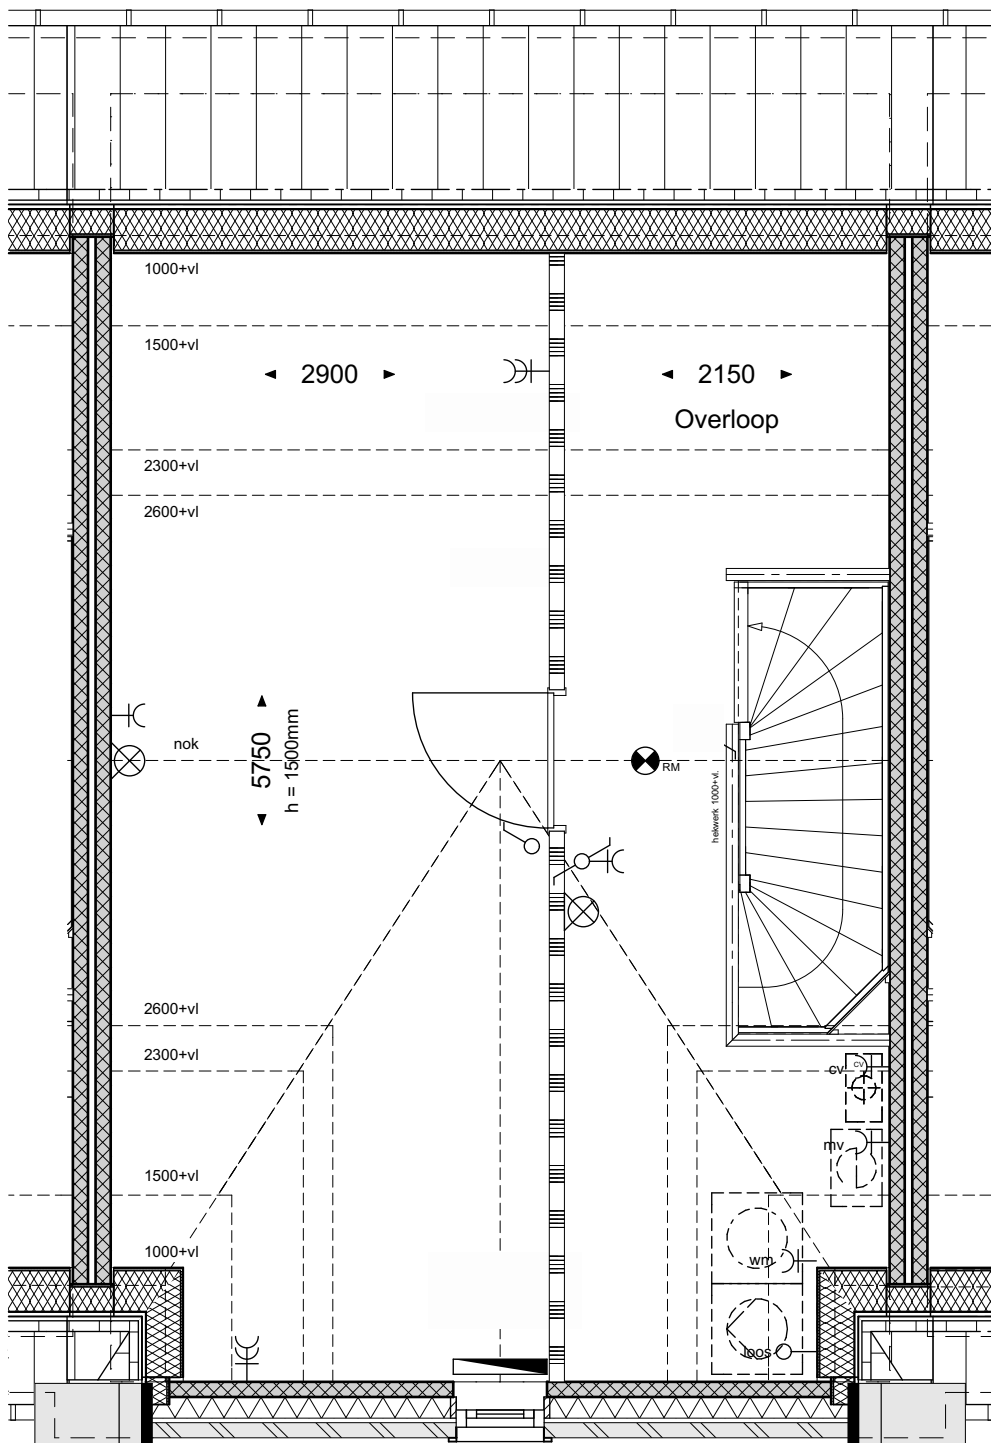


geesink
weusten
architecten

T 026 443 6972
F 026 445 8832
E info@geesinkweusten.nl

project:	Harderweide - Harderwijk		
onderdeel:	Rijwoningen Optie 3 zolderindeling 2e Verdieping		
schaal:	1:50 / 1:100	datum:	28-06-2017
wijz. a:		wijz. c:	
wijz. b:		wijz. d:	
		status:	Definitief
		project nr.:	15-1816
		tek. nr.:	WK - O3 R V0_RKhpgp

Optie 04: dakramen

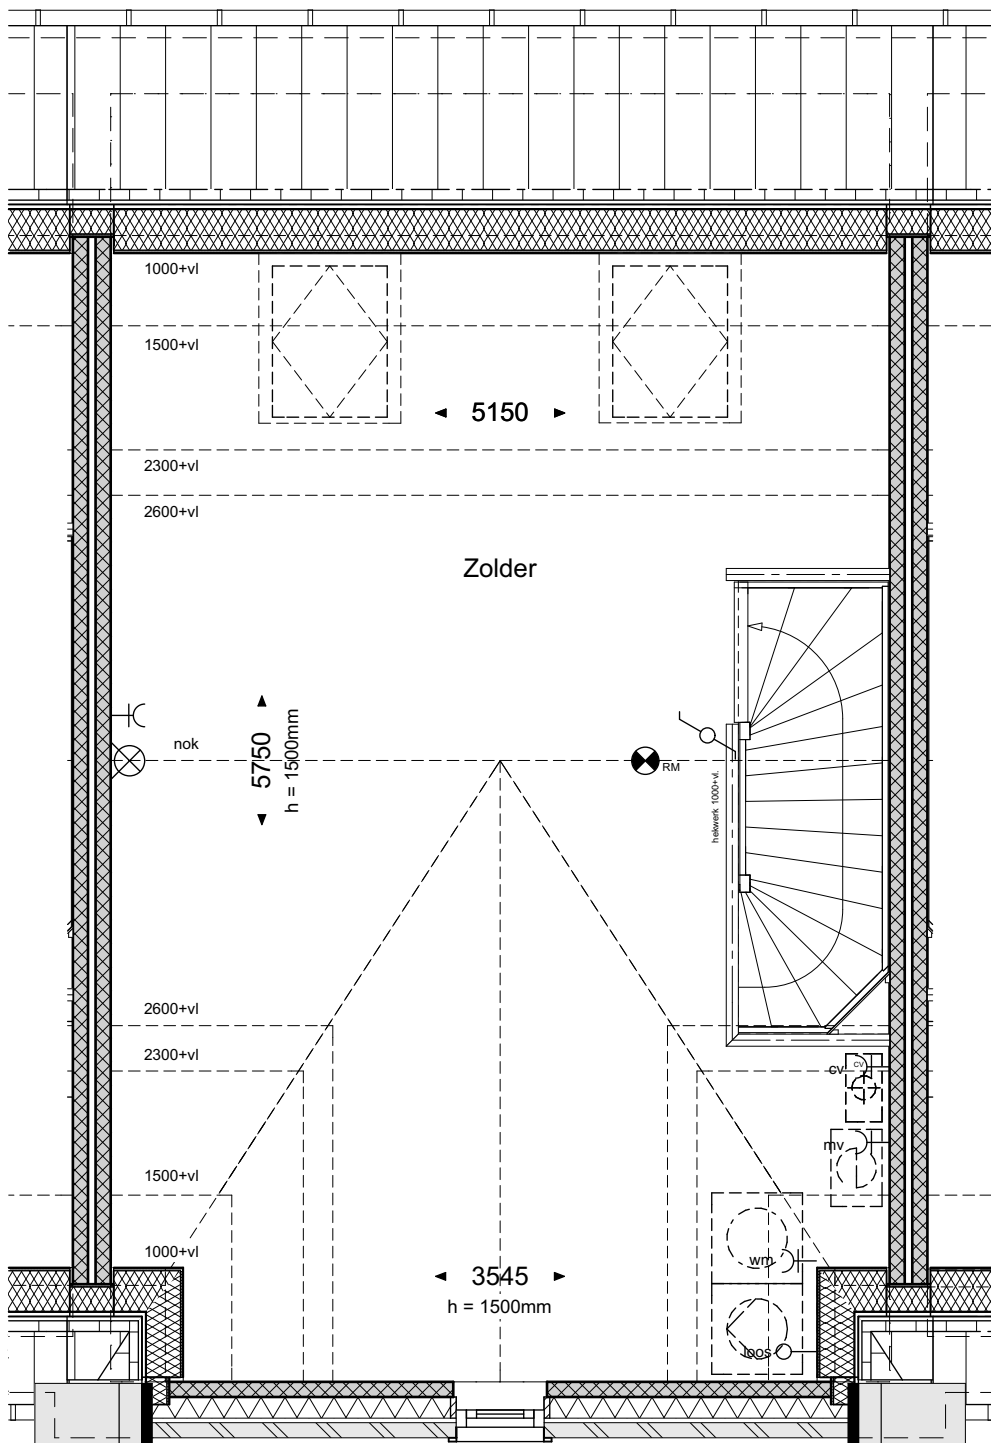


geesink
weusten
architecten

T 026 443 6972
F 026 445 8832
E info@geesinkweusten.nl

project:	Harderweide - Harderwijk		
onderdeel:	Rijwoningen Optie 4 dakramen 2e Verdieping		
schaal:	1:50 / 1:100	datum:	28-06-2017
wijz. a:		wijz. c:	
wijz. b:		wijz. d:	
		status:	Definitief
		project nr.:	15-1816
		tek. nr.:	Wk - O4 R V0_RKhgpg

Optie 05: dakkapel

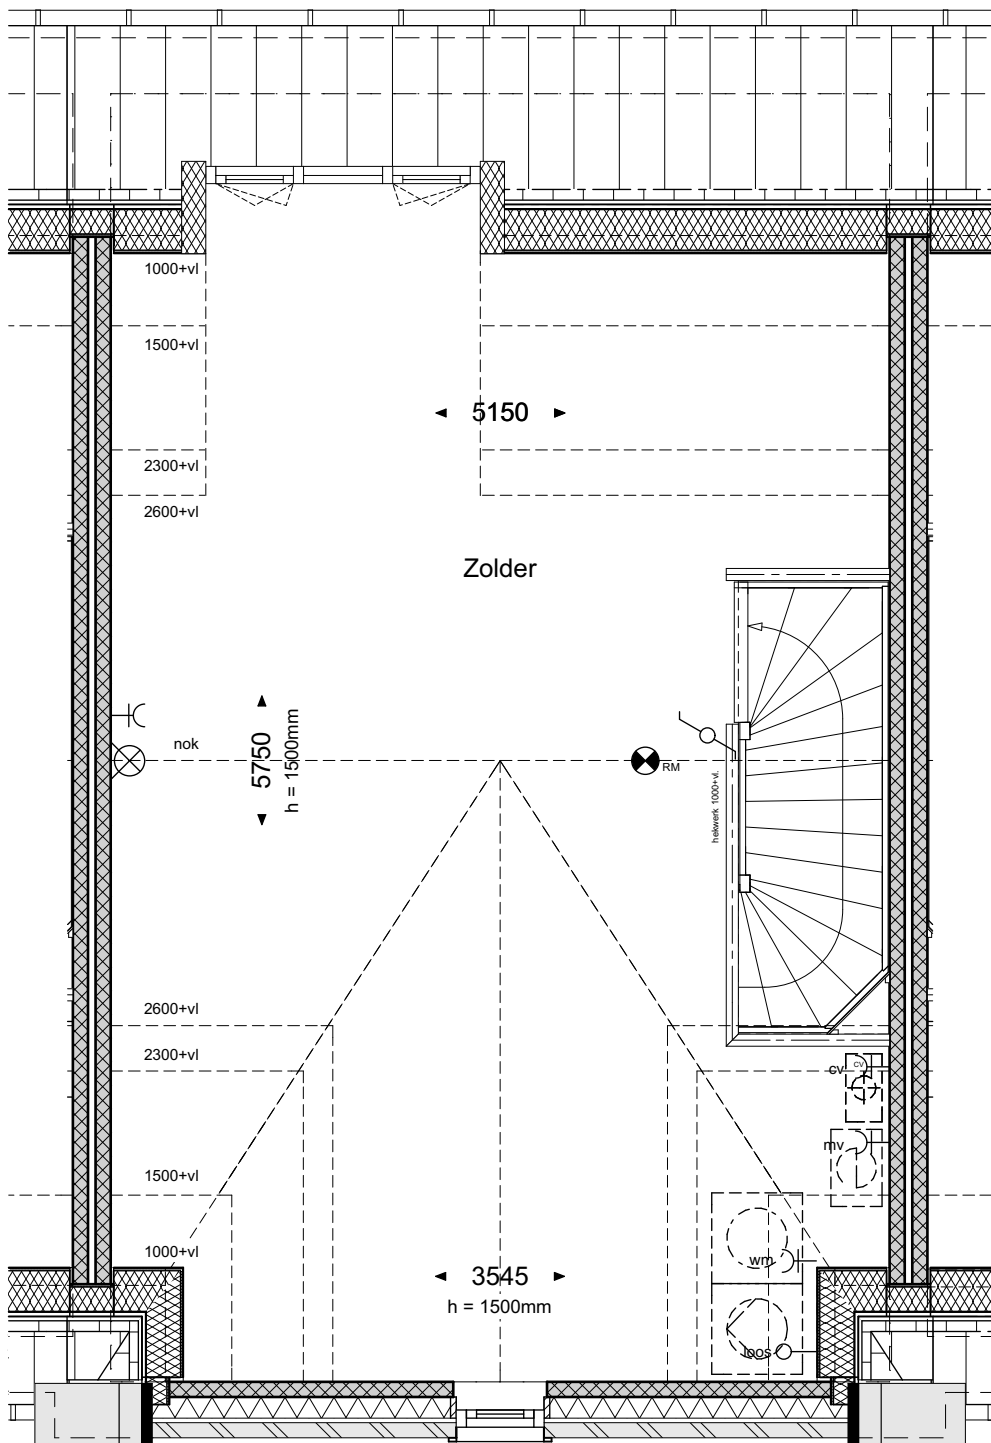

geesink
weusten
architecten

T 026 443 6972
F 026 445 8832
E info@geesinkweusten.nl

project:	Harderweide - Harderwijk		
onderdeel:	Rijwoningen Optie 5 dakkapel 2e Verdieping		
schaal:	1:50 / 1:100	datum:	28-06-2017
wijz. a:		wijz. c:	
wijz. b:		wijz. d:	
status:	Definitief		
project nr.:	15-1816		
tek. nr.:	VK - O5 R V0_RKhpgp		

Optie 01: uitbouw 1200
Optie 04: dakramen



geesink
weusten
architecten

T 026 443 6972
F 026 445 8832
E info@geesinkweusten.nl

project:	Harderweide - Harderwijk		
onderdeel:	Rijwoningen Optie 1 & 4 Achtergevel		
schaal:	1:50 / 1:100	datum:	28-06-2017
wijz. a:		wijz. c:	
wijz. b:		wijz. d:	
		status:	Definitief
		project nr.:	15-1816
		tek. VK:	- O1,4 AG_RKhpgp

Optie 02: uitbouw 2400
Optie 05: dakkapel
Optie 06: dubbele deur



geesink
weusten
architecten

T 026 443 6972
F 026 445 8832
E info@geesinkweusten.nl

project:		Harderweide - Harderwijk	
onderdeel:		Rijwoningen Optie 2, 5 & 6 Achtergevel	
schaal:	1:50 / 1:100	datum:	28-06-2017
wijz. a:		wijz. c:	
wijz. b:		wijz. d:	
		status:	Definitief
		project nr.:	15-1816
		tek. nr.:	02,5,6 AG_RKhpgp