


Voor exacte kozijnmaatvoering raadpleeg de verkooptekening

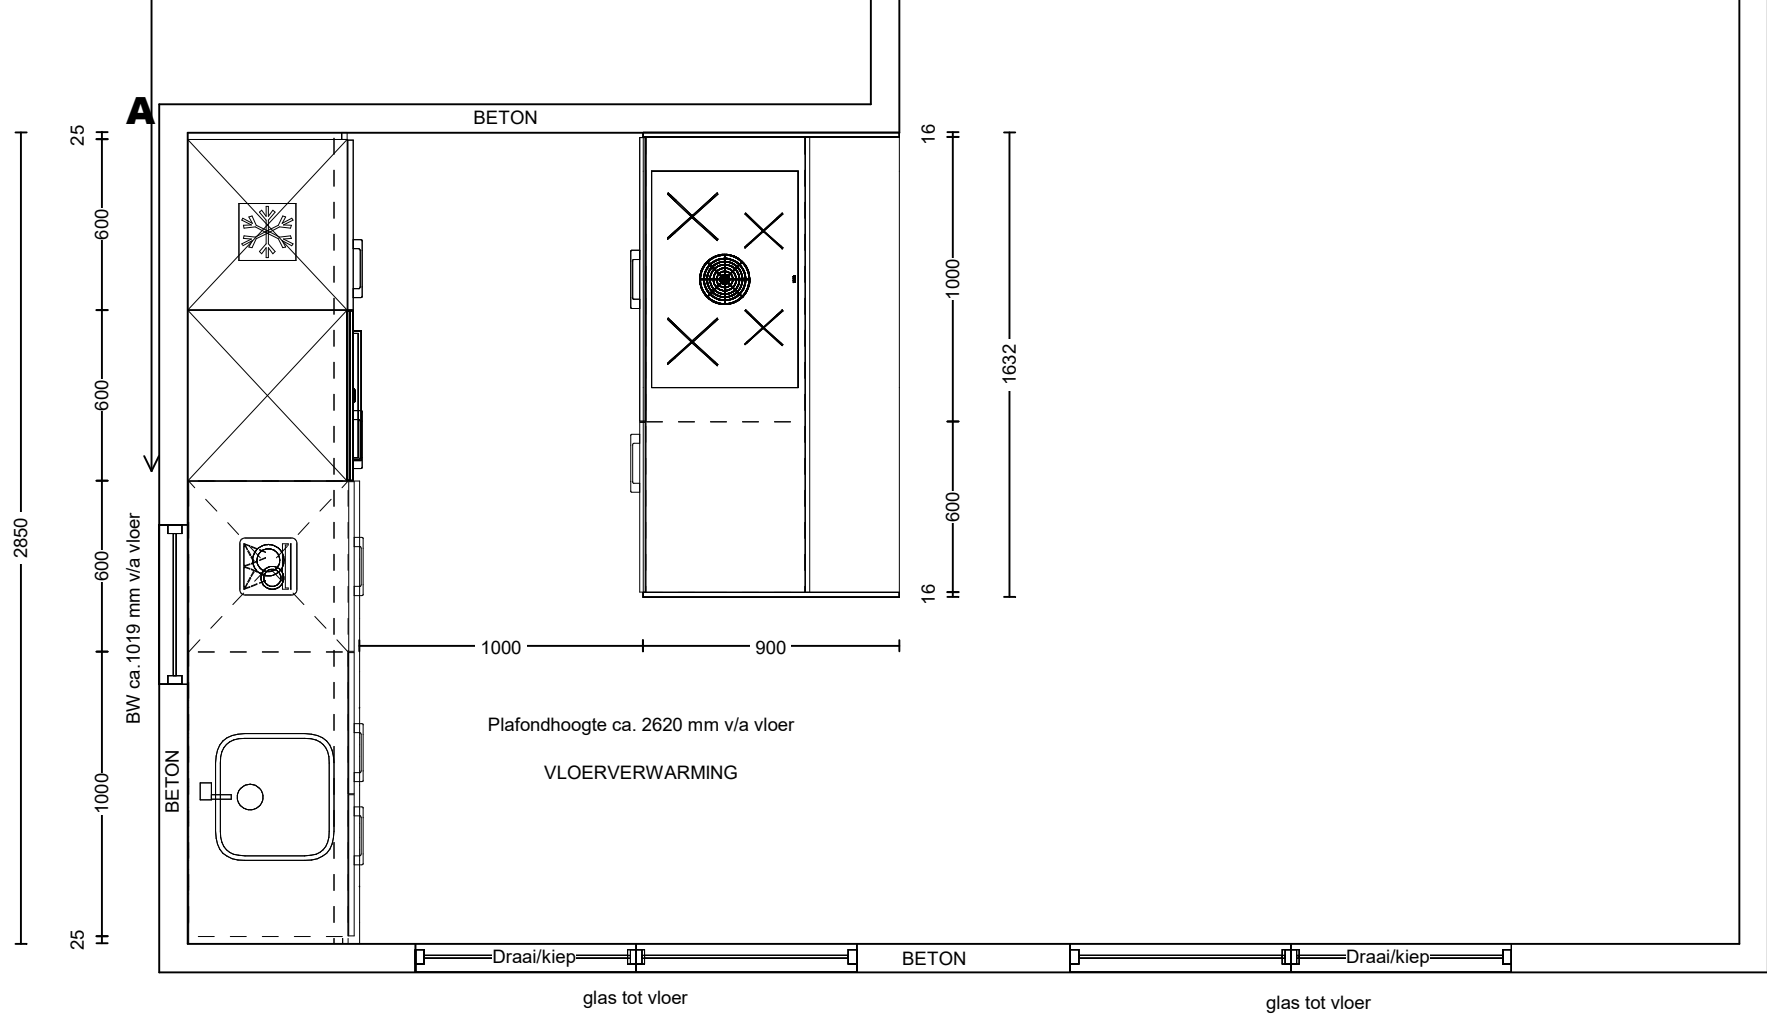


Voor exacte gevelmaatvoering raadpleeg de verkooptekeningen

Klant: 13103_2 - De Weide Veluwe
Ontwerp: 13103_2_Tweekapper_5700_getekend
Bouwnummer: 53, 55, 60, 62, 64, 96, 98
Verkoper: Eigenhuis Keukens
Datum: 9/10/23

PASSEND

DEZE TEKENING IS NIET BINDEND

Voor exacte kozijnmaatvoering raadpleeg de verkooptekening

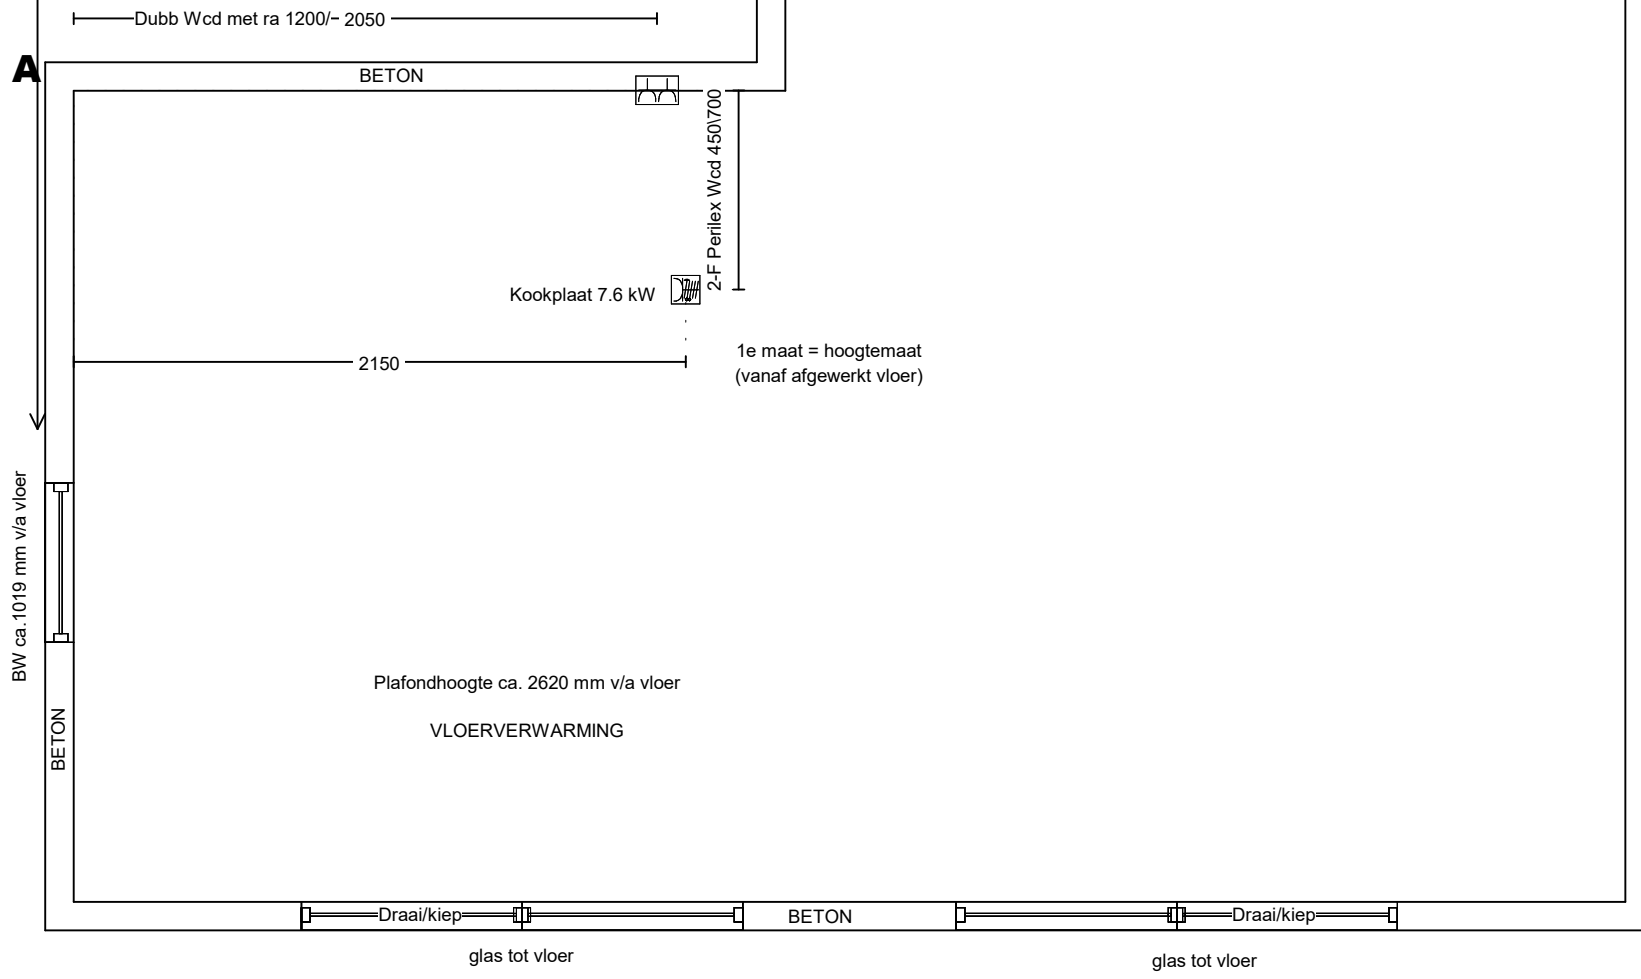


Voor exacte gevelmaatvoering raadpleeg de verkooptekeningen

Klant: 13103_2 - De Weide Veluwe
Ontwerp: 13103_2_Tweekapper_5700_getekend
Bouwnummer: 53, 55, 60, 62, 64, 96, 98
Verkoper: Eigenhuis Keukens
Datum: 9/10/23

PASSEND

DEZE TEKENING IS NIET BINDEND

Voor exacte kozijnmaatvoering raadpleeg de verkooptekening

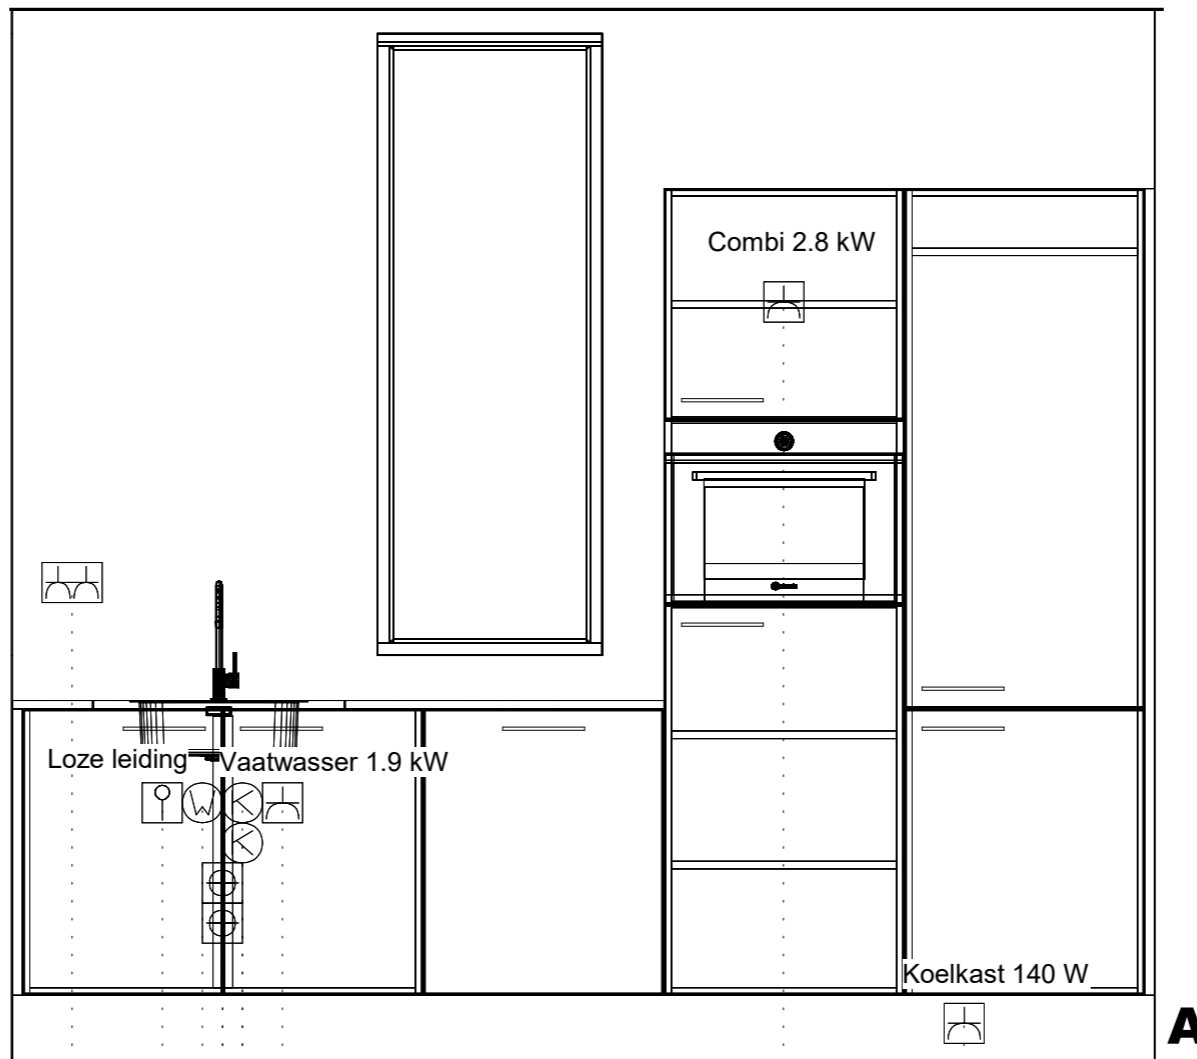

1e maat = hoogtemaat
(vanaf afgewerkt vloer)

Enk Wcd met ra 100\475

Enk Wcd met ra 1900\925

Enk Wkd met ra 650\2175

Koudwateraansluiting 550\2275

Koudwateraansluiting 650\2275

Afvoer 40mm 350\2325

Afvoer 40mm 450\2325

Warmwateraansluiting 650\2375

Loze leiding boiler 650\2475

Dubb Wcd tweevoudig met ra 1200\2700

Klant: 13103_2 - De Weide Veluwe
Ontwerp: 13103_2_Tweekapper_5700_getekend
Bouwnummer: 53, 55, 60, 62, 64, 96, 98
Verkoper: Eigenhuis Keukens
Datum: 9/10/23

PASSEND

DEZE TEKENING IS NIET BINDEND