


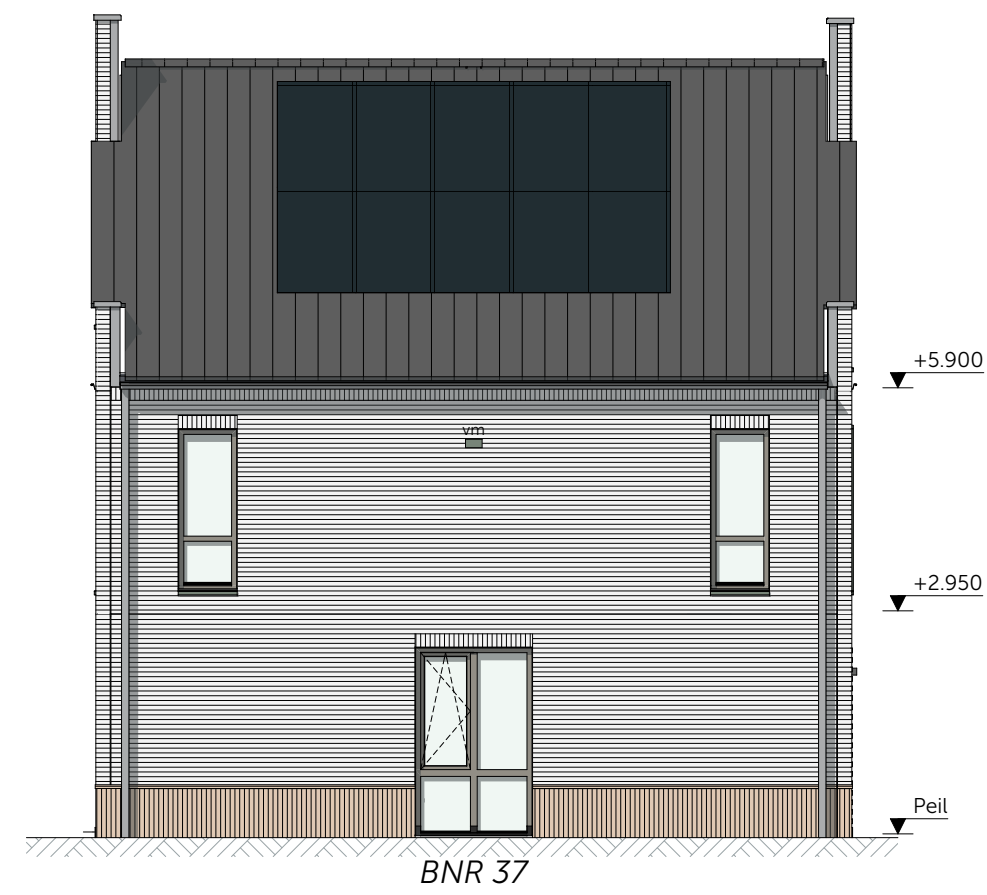

Achtergevel - Blok 15 - Wit
schaal 1:100




Linkergevel - Blok 15 - Wit
schaal 1:100




Voorgevel - Blok 15 - Wit
schaal 1:100




Rechterevel - Blok 15 - Wit
schaal 1:100

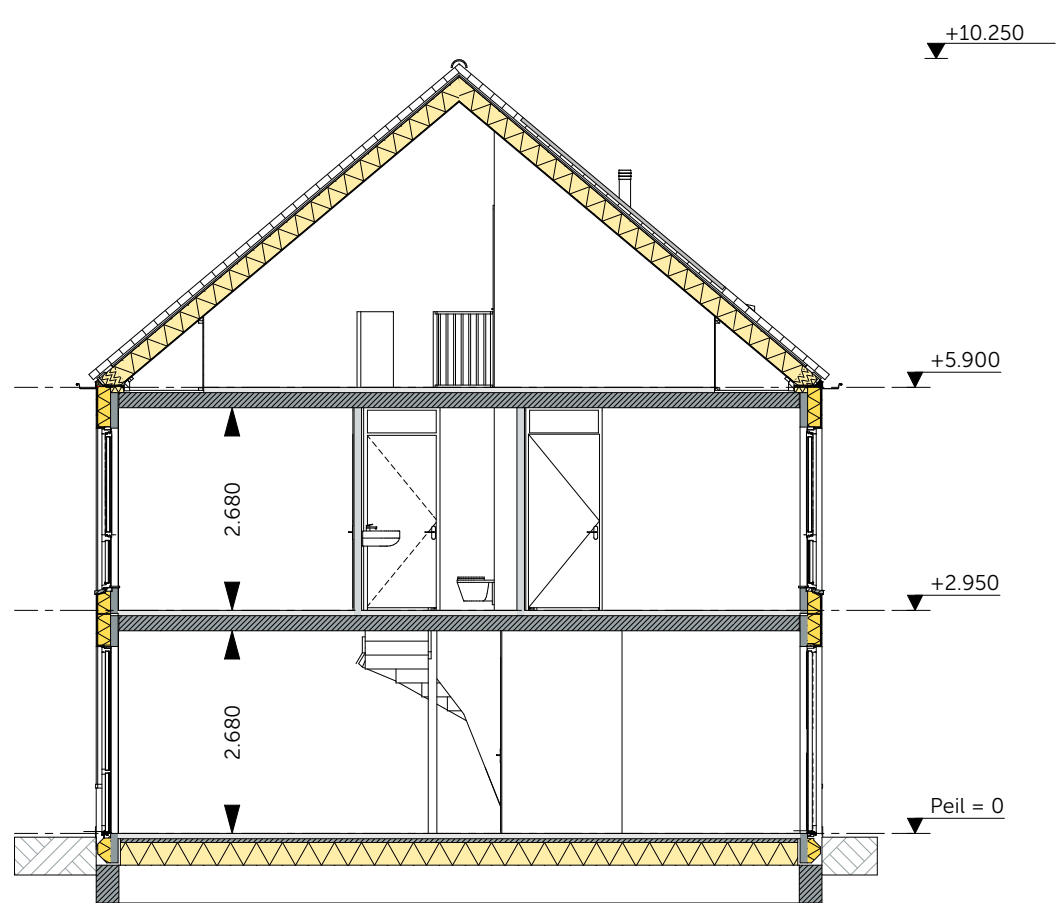

Doorsnede A-A
schaal 1:100

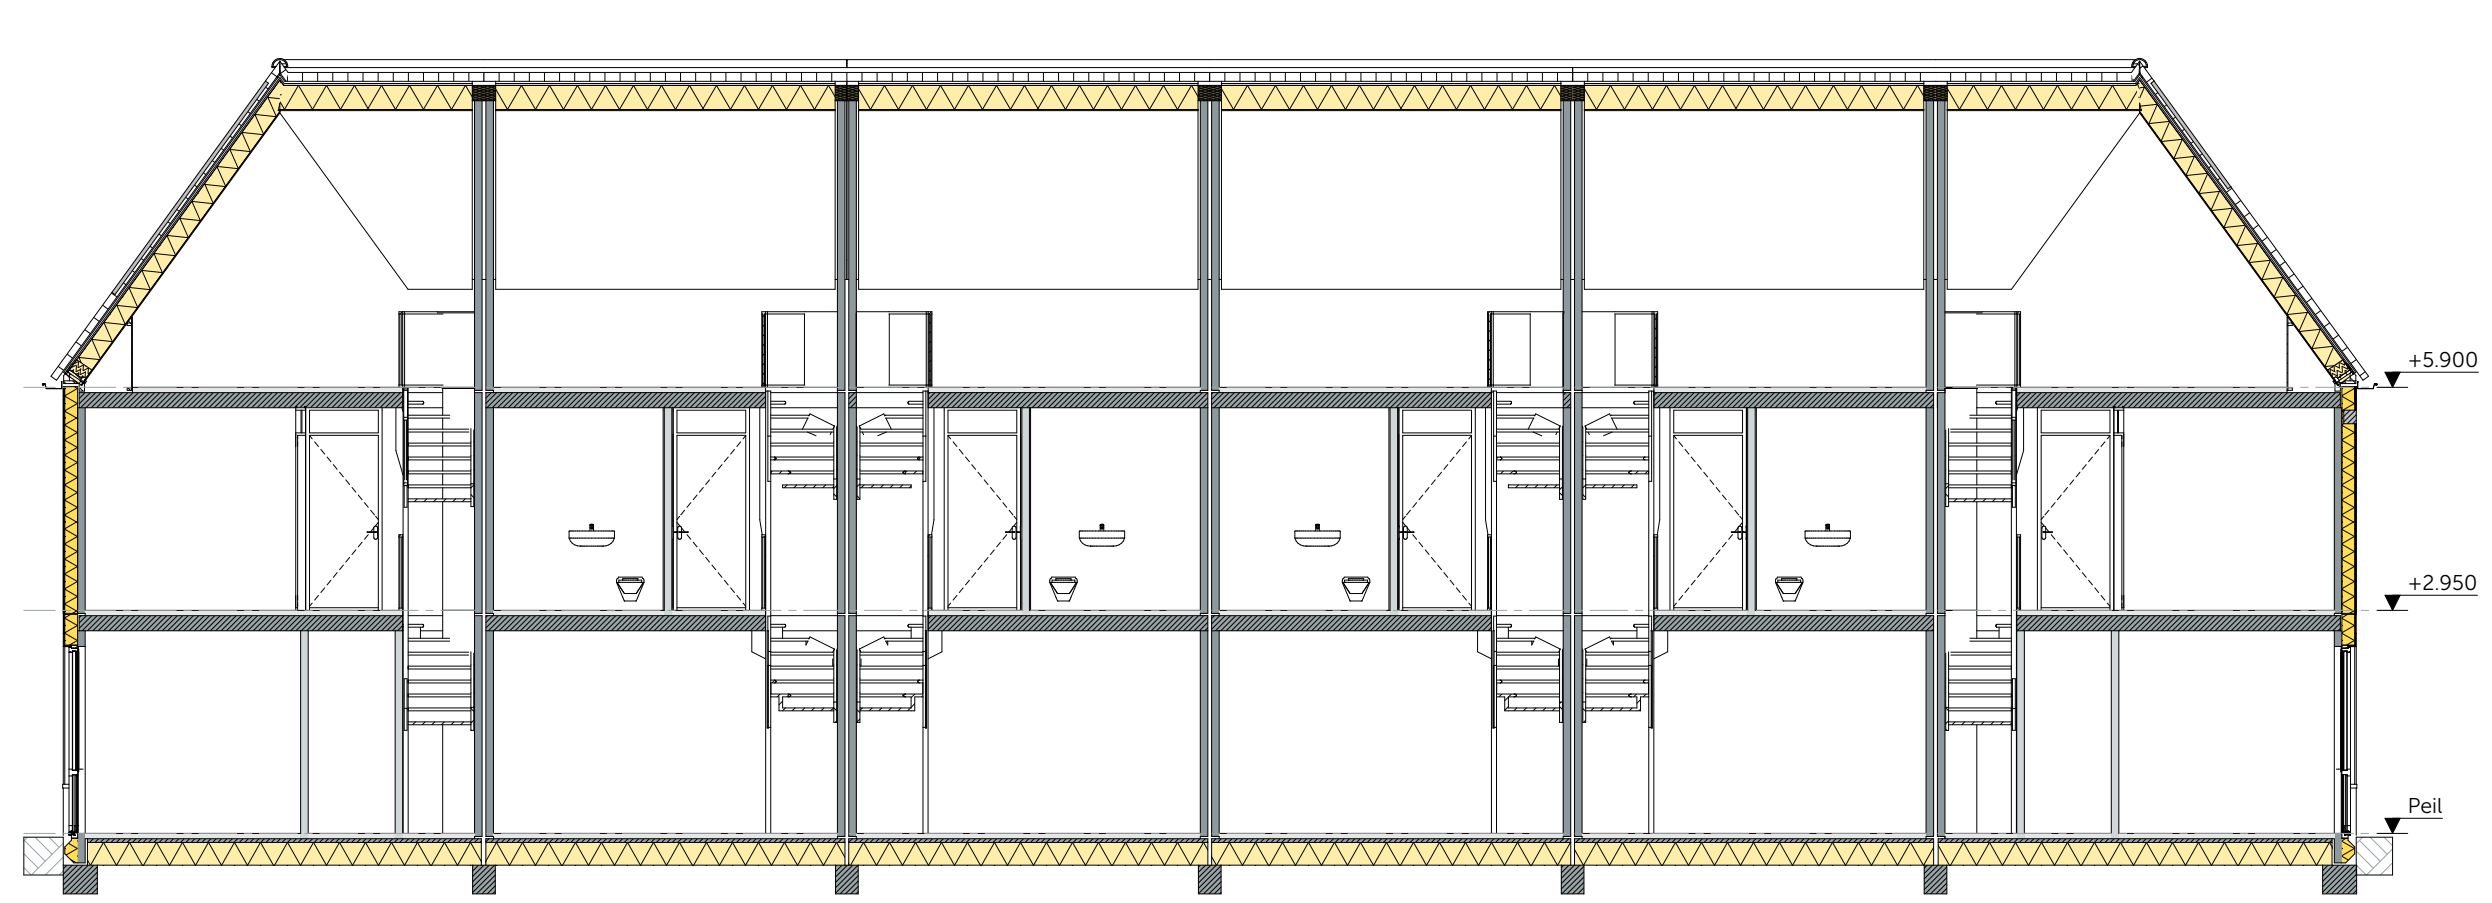

Doorsnede C-C
schaal 1:100

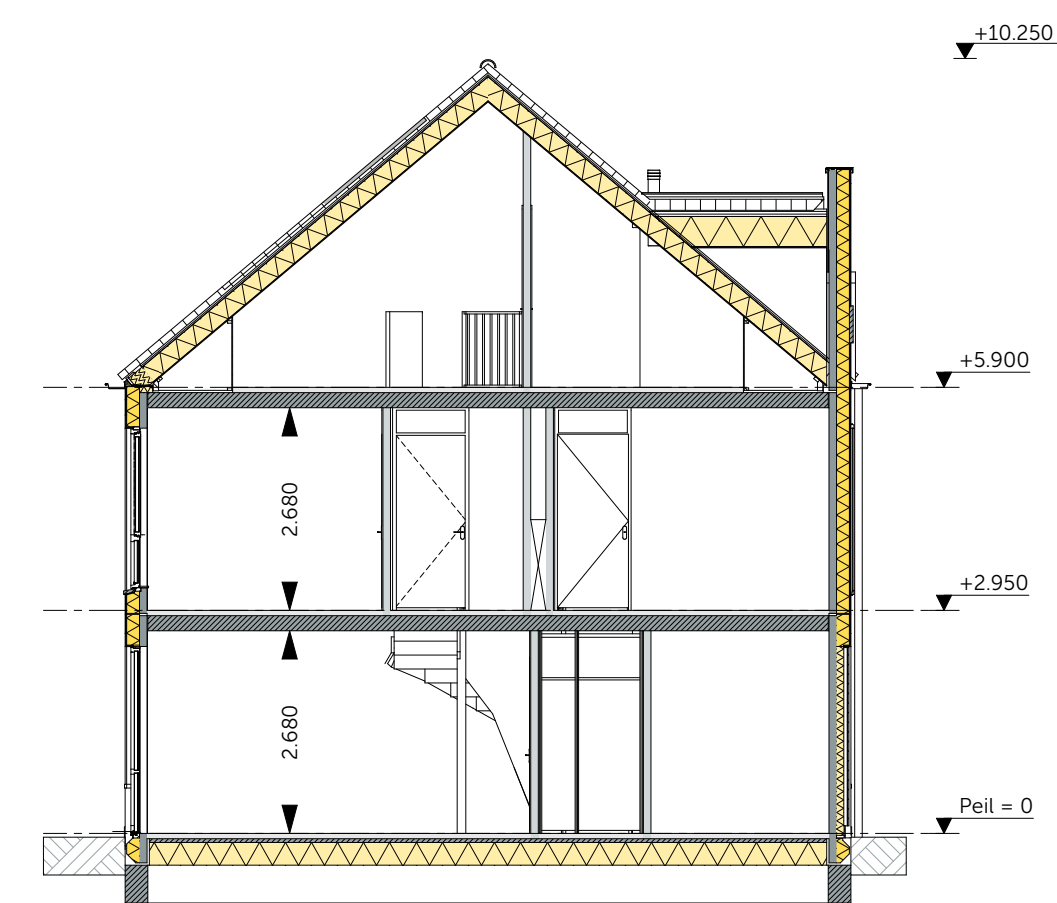

Doorsnede B-B
schaal 1:100



Definitief



WIJZIGING: _____ DATUM: _____

's Gravenzandseweg 39
2671 JJ Naaldwijk
tel: 0174 750 392
office@MAD.nl
www.MAD.nl

ONTWIKKELING & REALISATIE:

VAN OMME & DE GROOT

Projectontwikkelaars en Bouwers | Rotterdam

Heemraadssingel 223
3023 CD, Rotterdam

ONDERDEEL: Fase 1 FORMAAT: A1 VK SCHAAL: 1:100

Blok 15 Gevels en doorsneden
Bouwnummer: 32 t/m 37
Bloknummer: 15

DATUM: 04-05-2023 PROJECTNR: 2022194

PROJECT: _____ TEKENING: _____