



Voorgevel
schaal 1:100




Linkergevel
schaal 1:100




Achtergevel
schaal 1:100




Rechtergevel
schaal 1:100

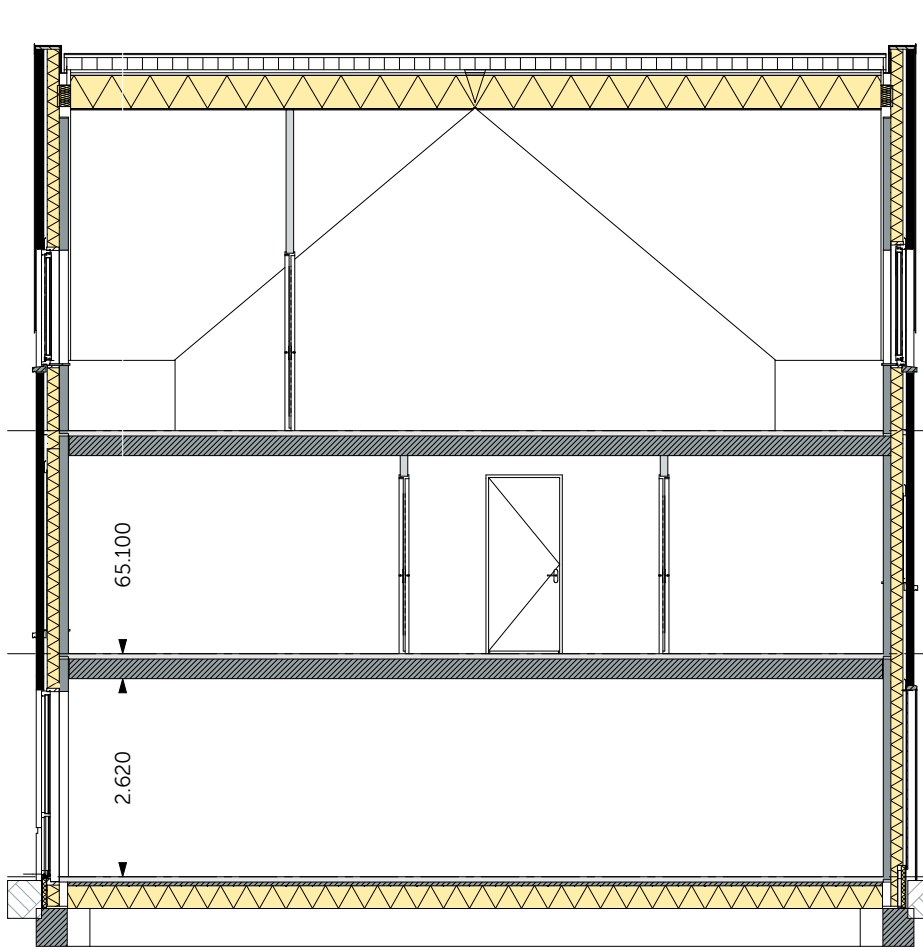


Doorsnede A-A
schaal 1:100

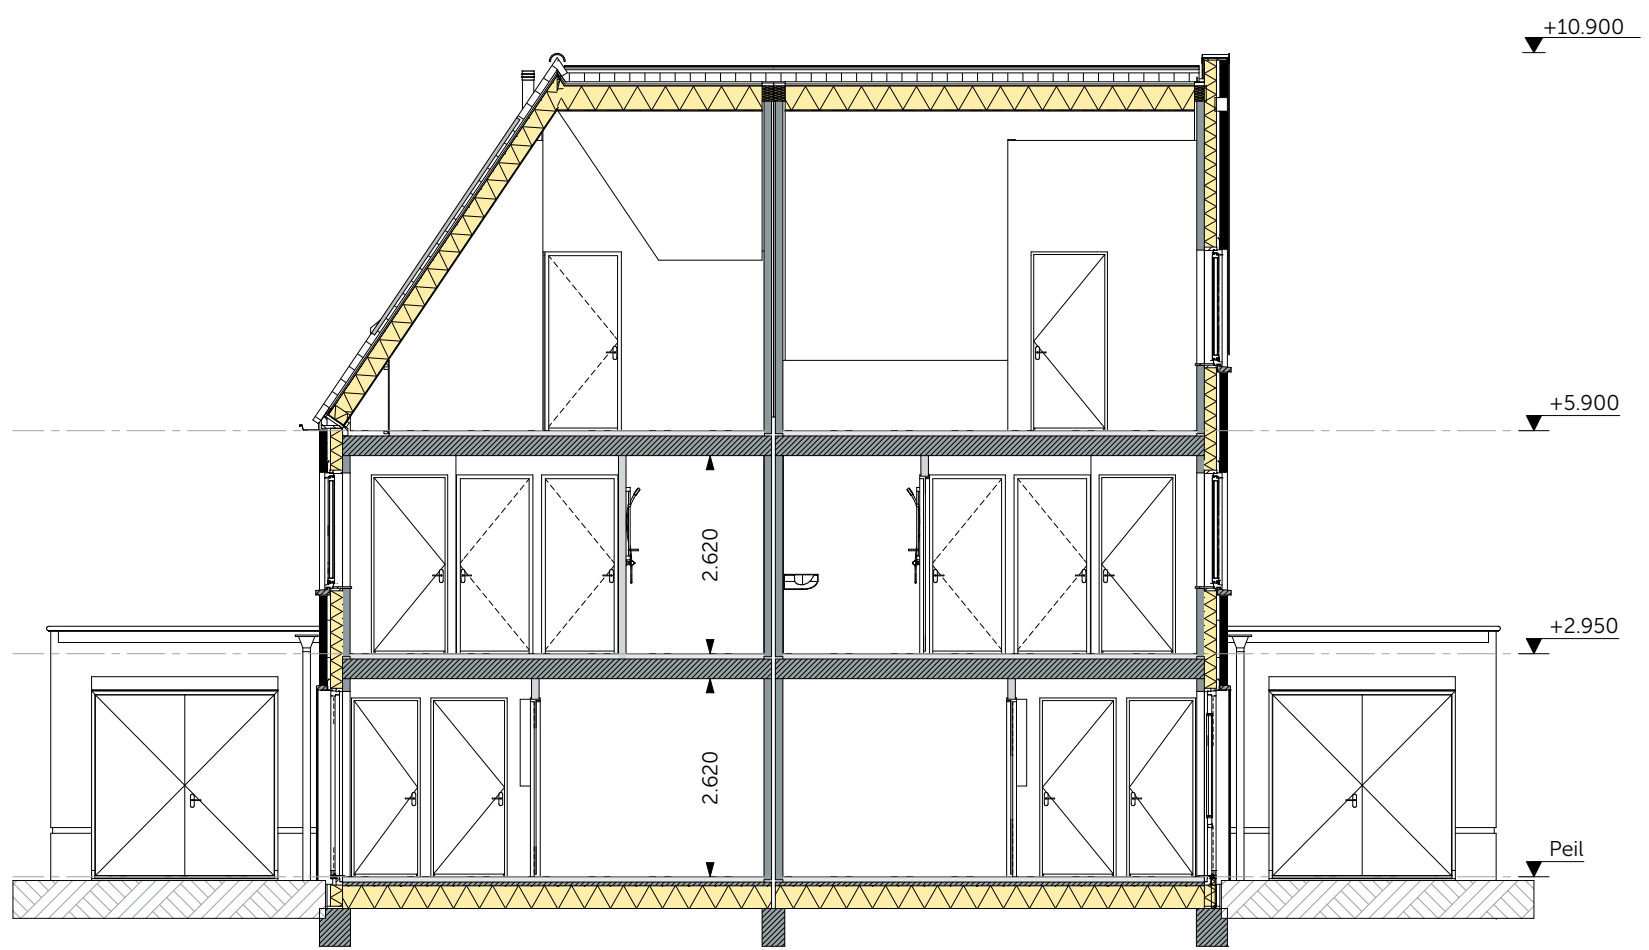

Doorsnede B-B
schaal 1:100

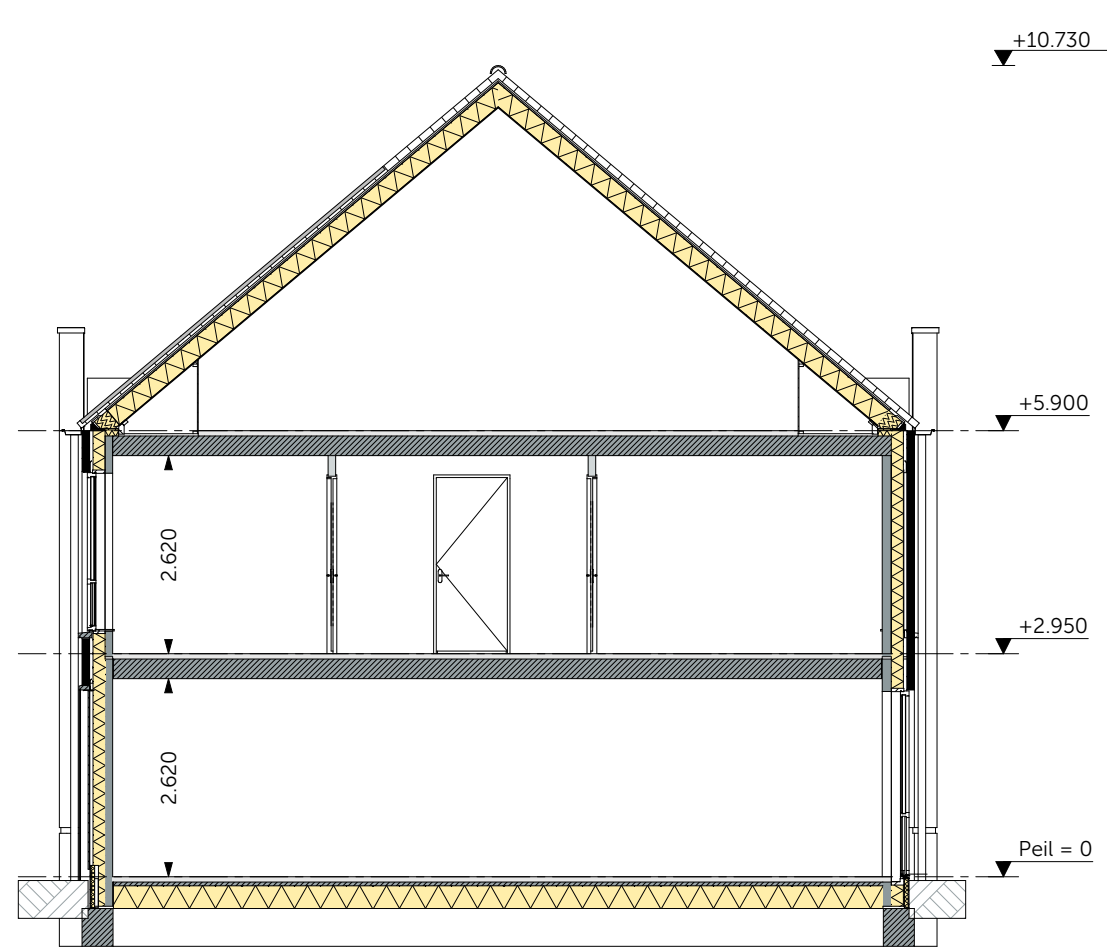


Doorsnede C-C
schaal 1:100

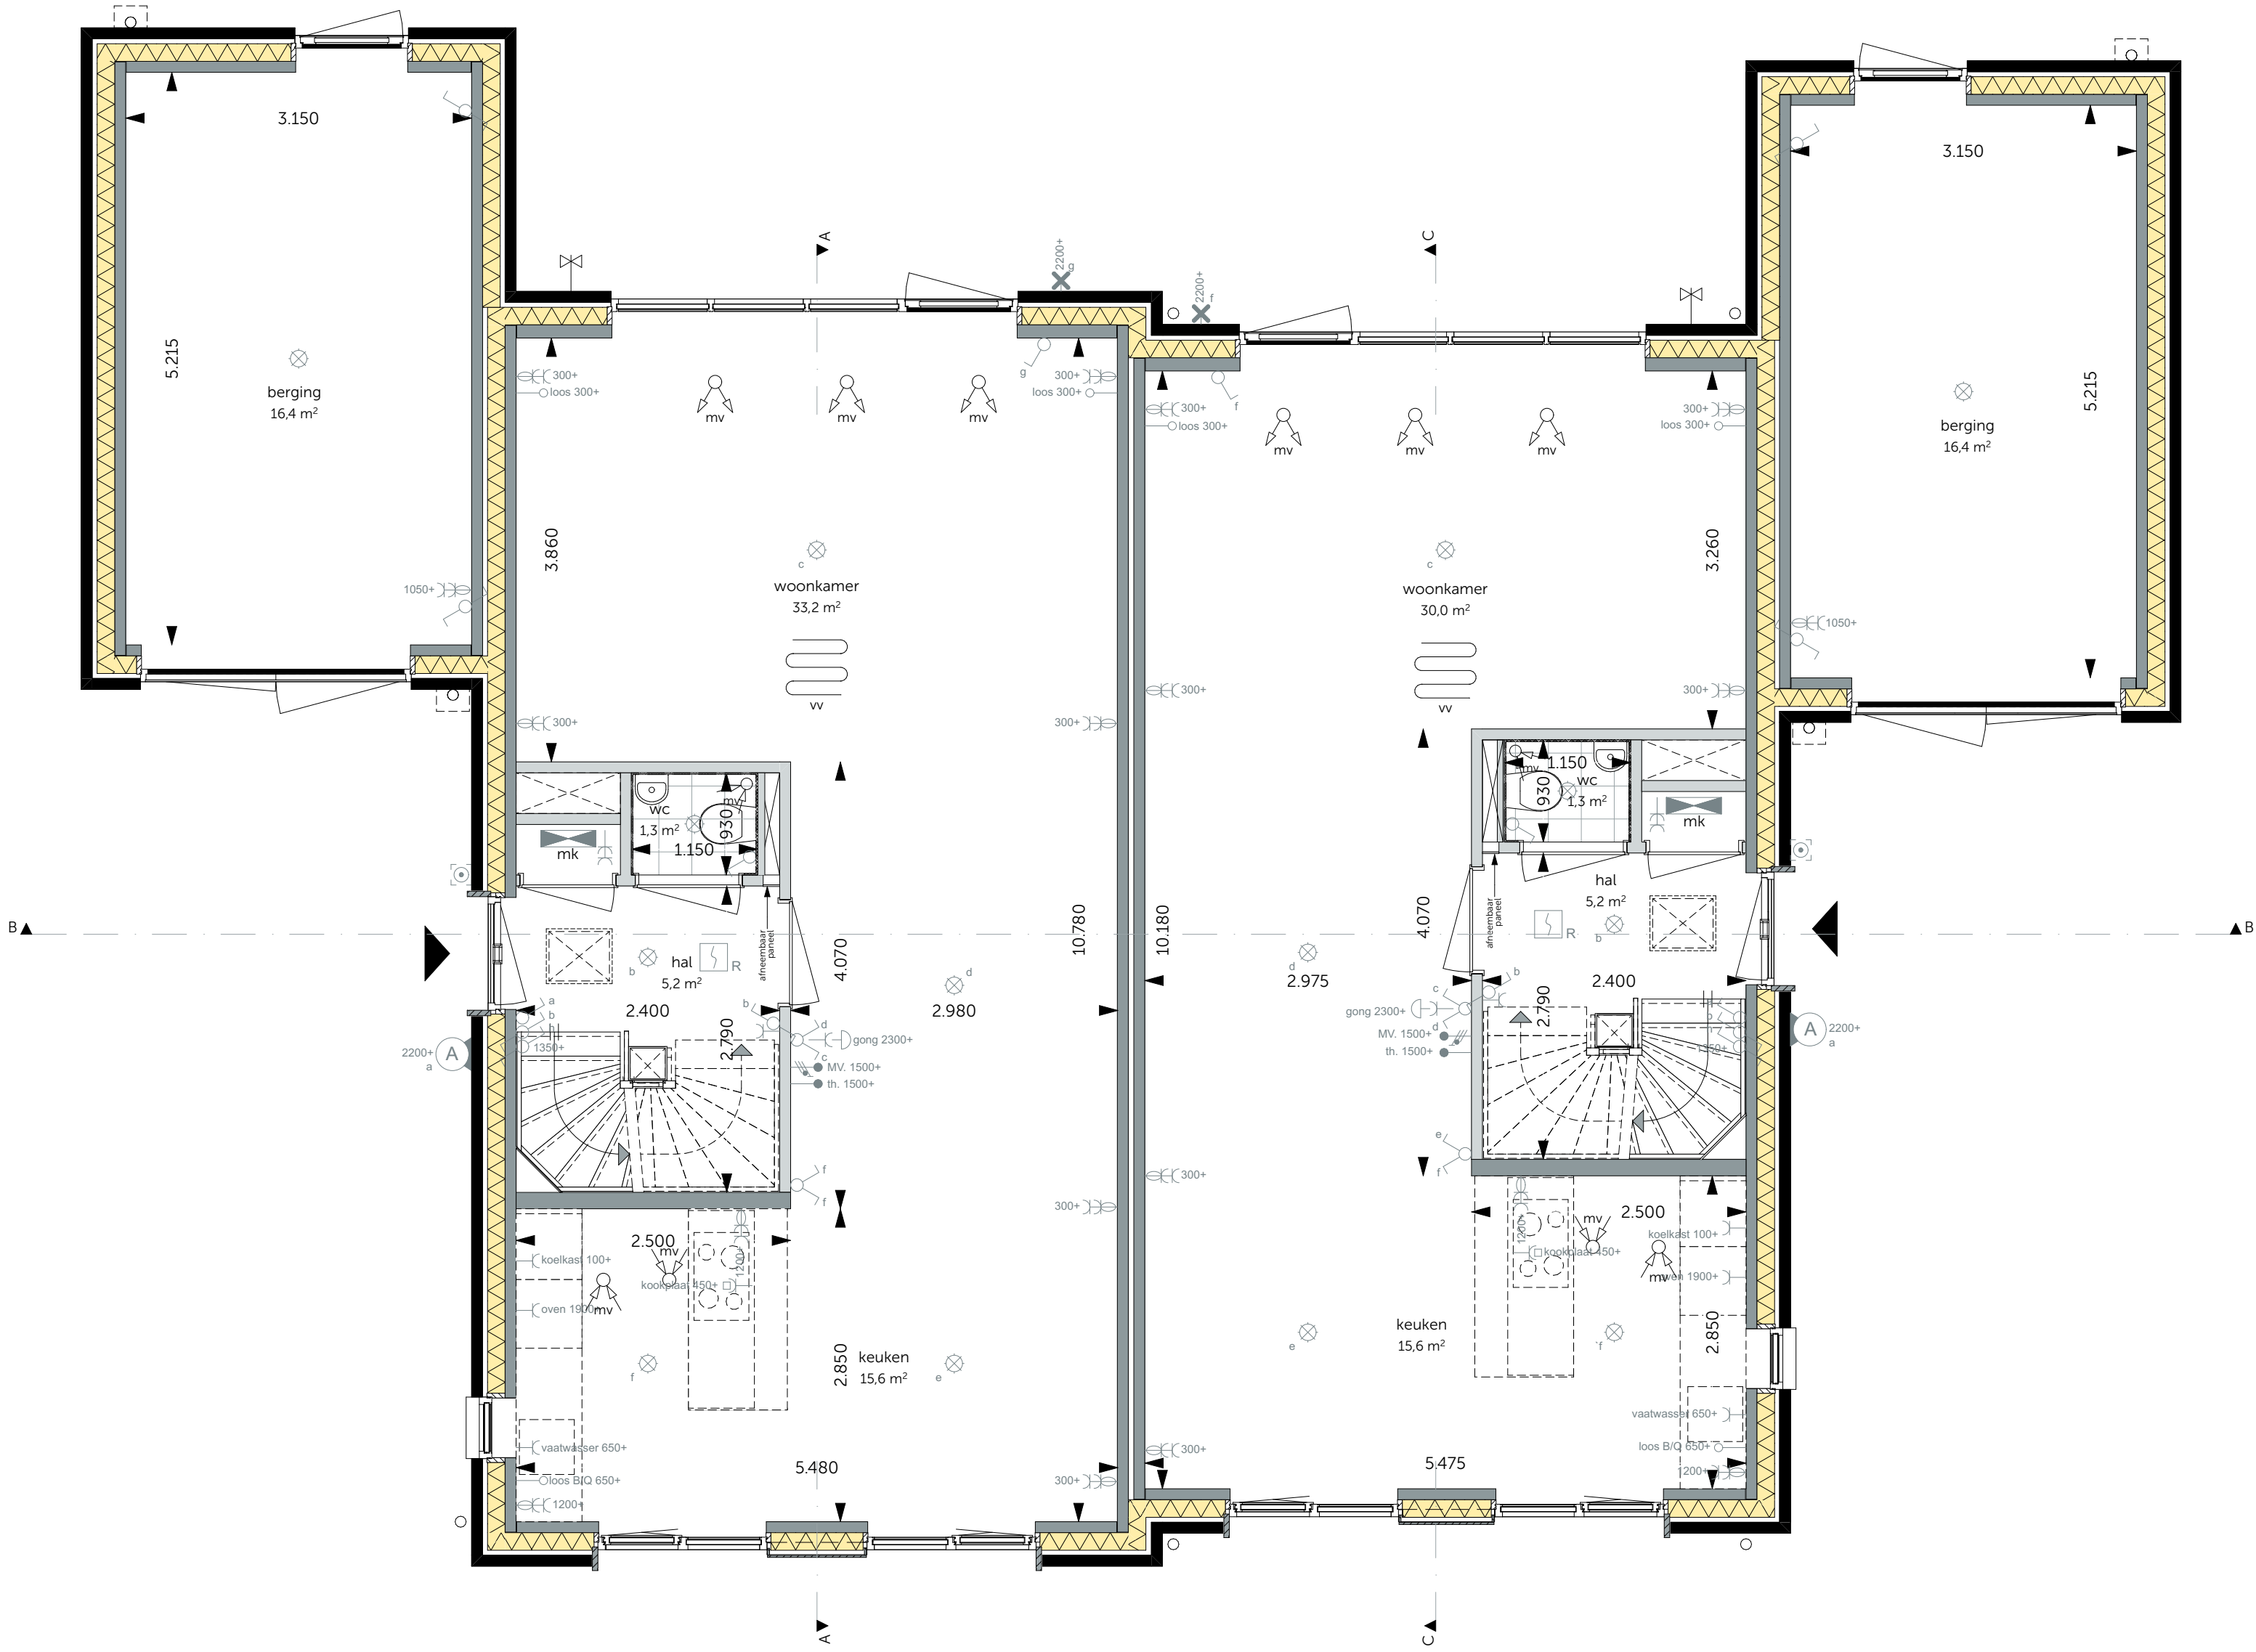

Begane grond
schaal 1:50



Eerste verdieping
schaal 1:50

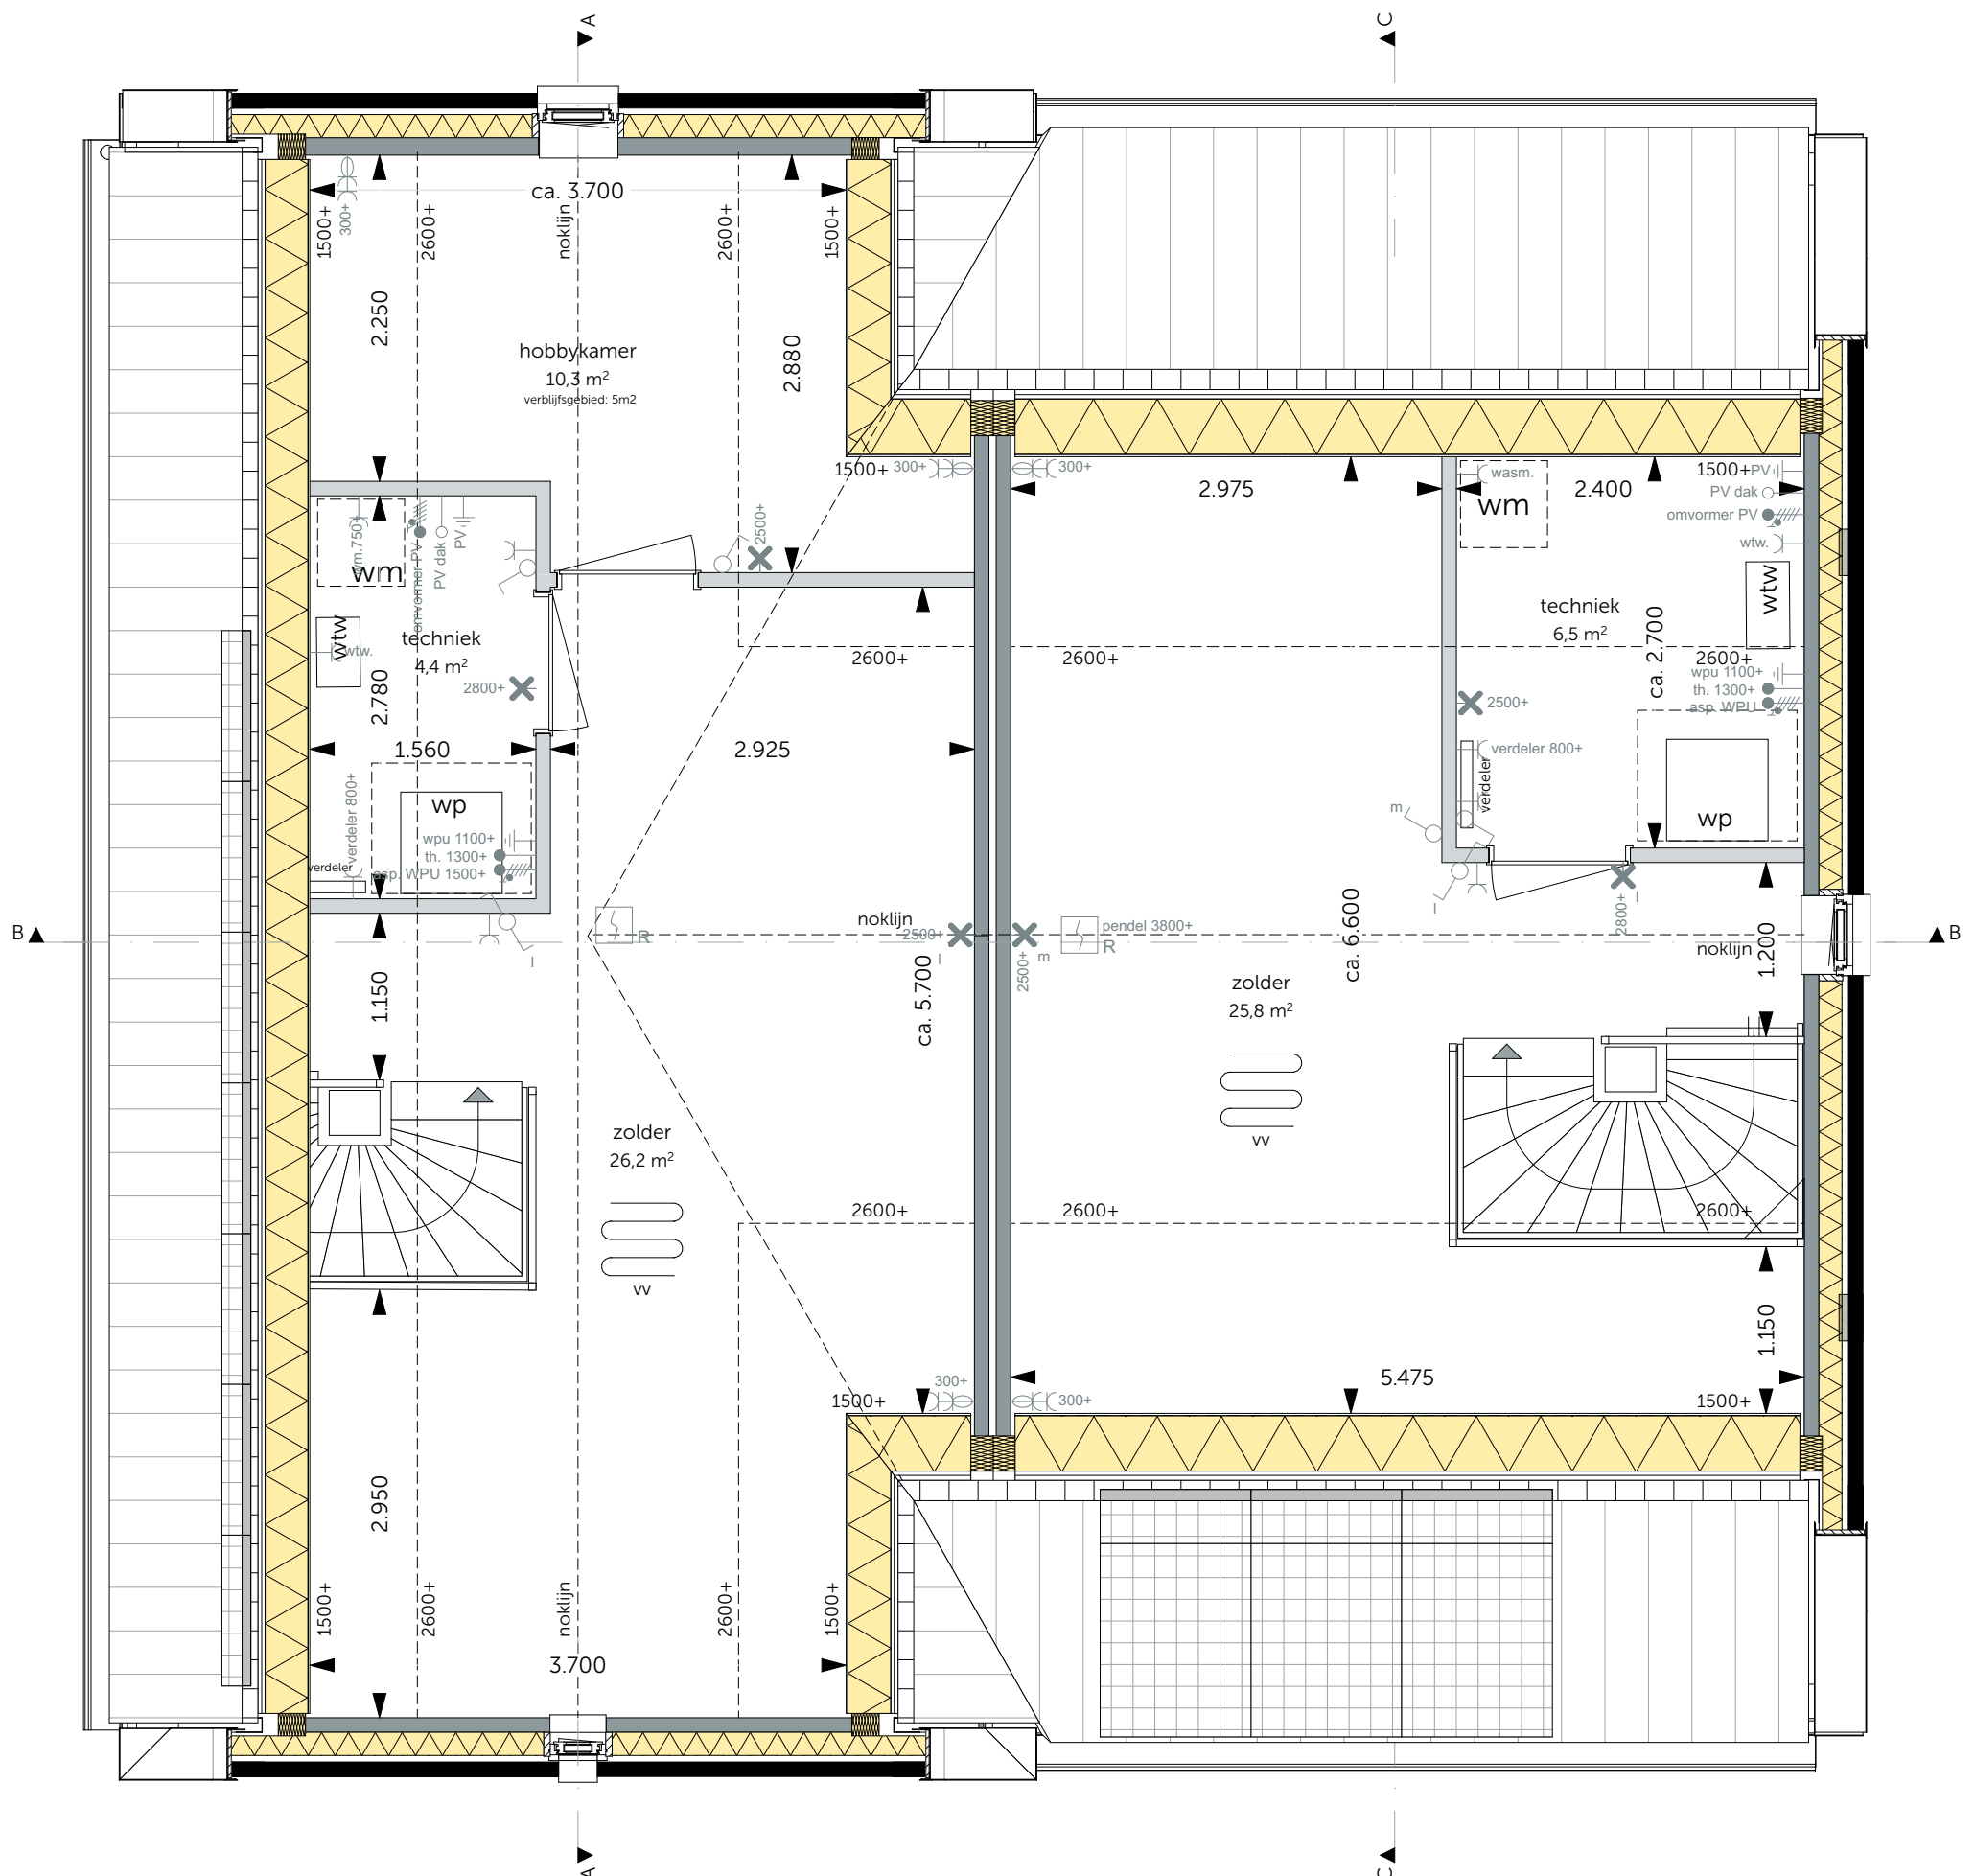

Tweede verdieping
schaal 1:50



Definitief

MAD

modeling | architecture | data

WUZDING:

DATUM:

1/3 Gravenzandseweg 39
2671 JZ Naaldwijk
tel. 0174 750 392
office@MAD.nl
www.MAD.nl

ONTWIKKELING & REALISATIE:
VAN OMME & DE GROOT
Projectontwikkelaars en Bouwers | Rotterdam

FORMAAT:
A1++ VK

SCHAAL:
1:50, 1:100

ONDERDEEL:
Fase 1

Tweelapper Beige - Blok 05
Bouwnummer: 05 en 06
Bloknummer: 05

DATUM:
04-05-2023

PROJECT:
VK-05020

TEKENING:

2022194