



nr.4

nr.5



nr.5




nr.4



nr.5

nr.4

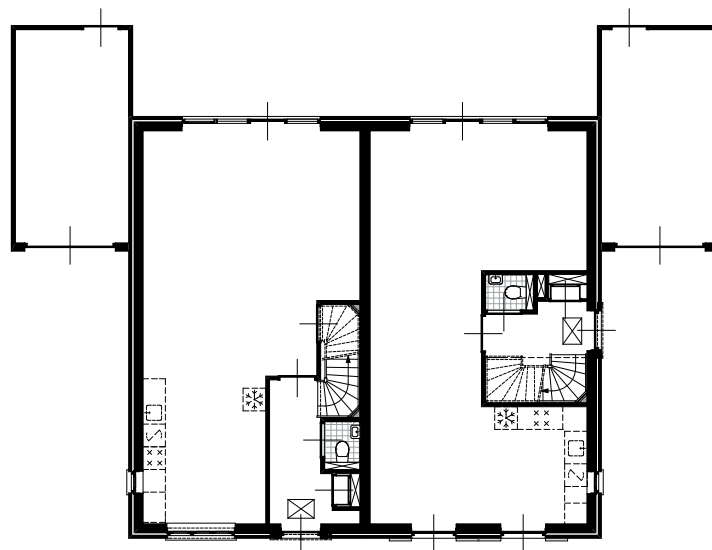

nr.4

nr.5

geesink
weusten
architecten

T 026 443 6972
F 026 445 8832
E info@geesinkweusten.nl

project:

Harderweide - Harderwijk

onderdeel:

Verkooptekening Overzicht - bnr. 4 -5

schaal: 1:200

datum: 08-12-2016

status: Definitief

wijz. a:


wijz. c:

project nr.: 15-1816 RB

wijz. b:

wijz. d:

tek. nr.: VK - 4-5_VO

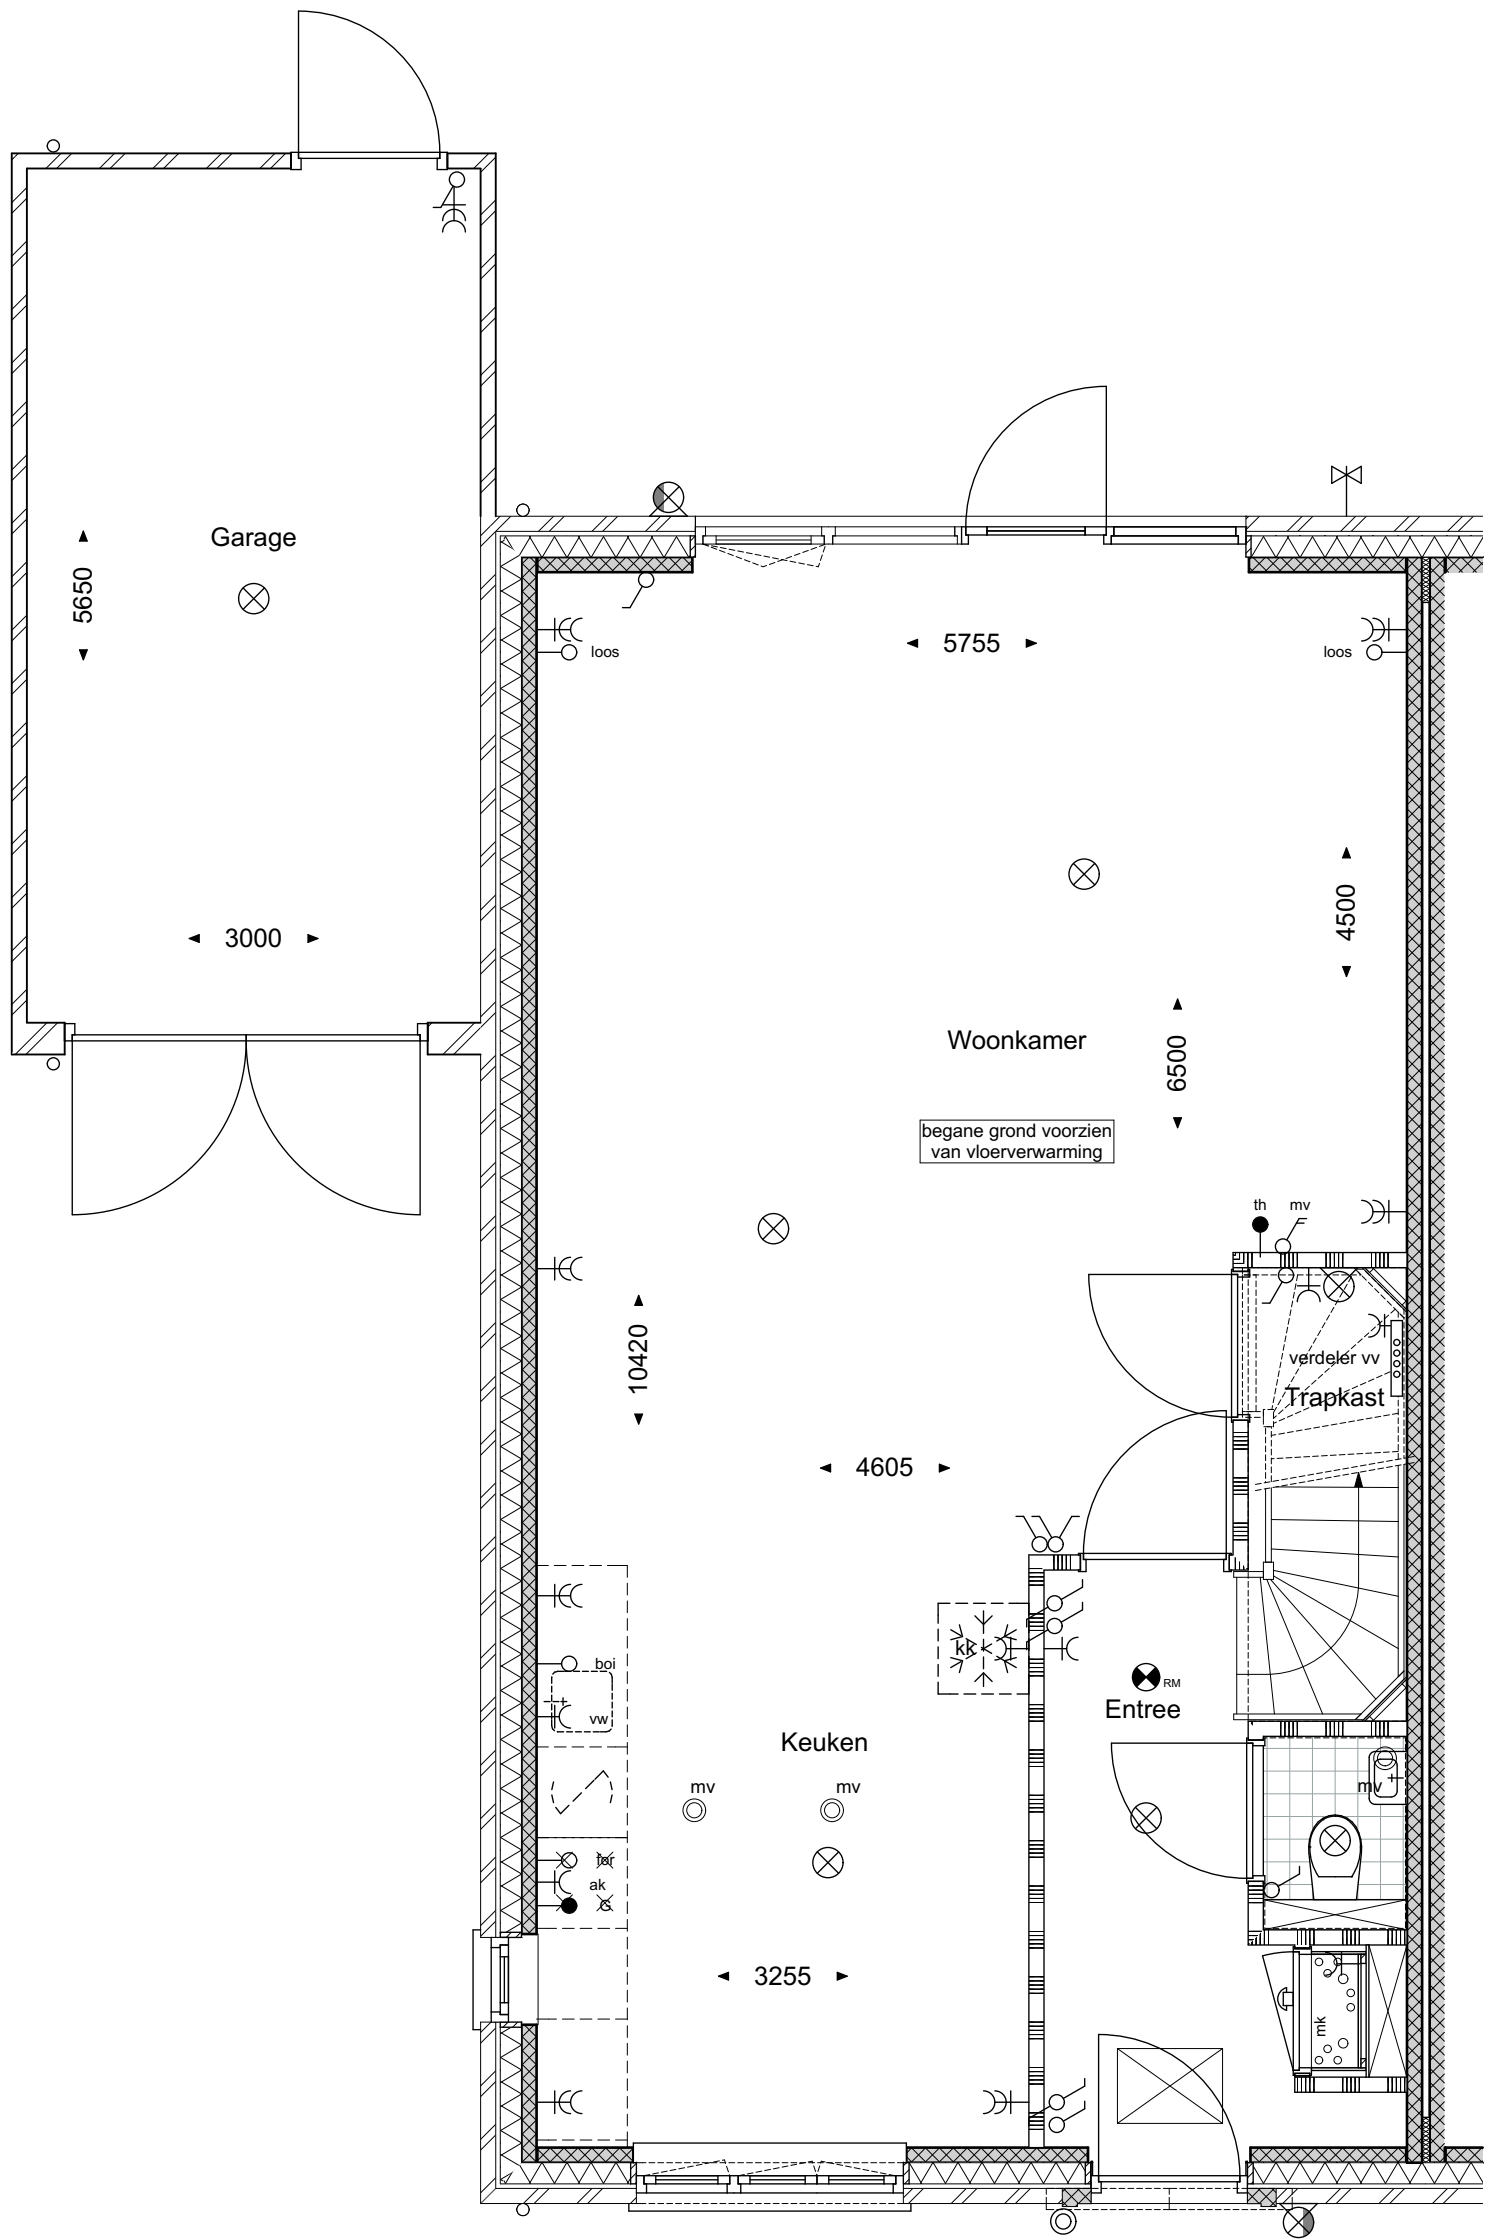

geesink
weusten
architecten

T 026 443 6972
F 026 445 8832
E info@geesinkweusten.nl

project:

Harderweide - Harderwijk

onderdeel:

Verkooptekening Begane grond - type TGs-v - bnr. 4

schaal: 1:50

datum: 08-12-2016

status: Definitief

wijz. a:


wijz. c:

project nr.: 15-1816 RB

wijz. b:

wijz. d:


tek. nr.: VK - 4_V0_TGs-v

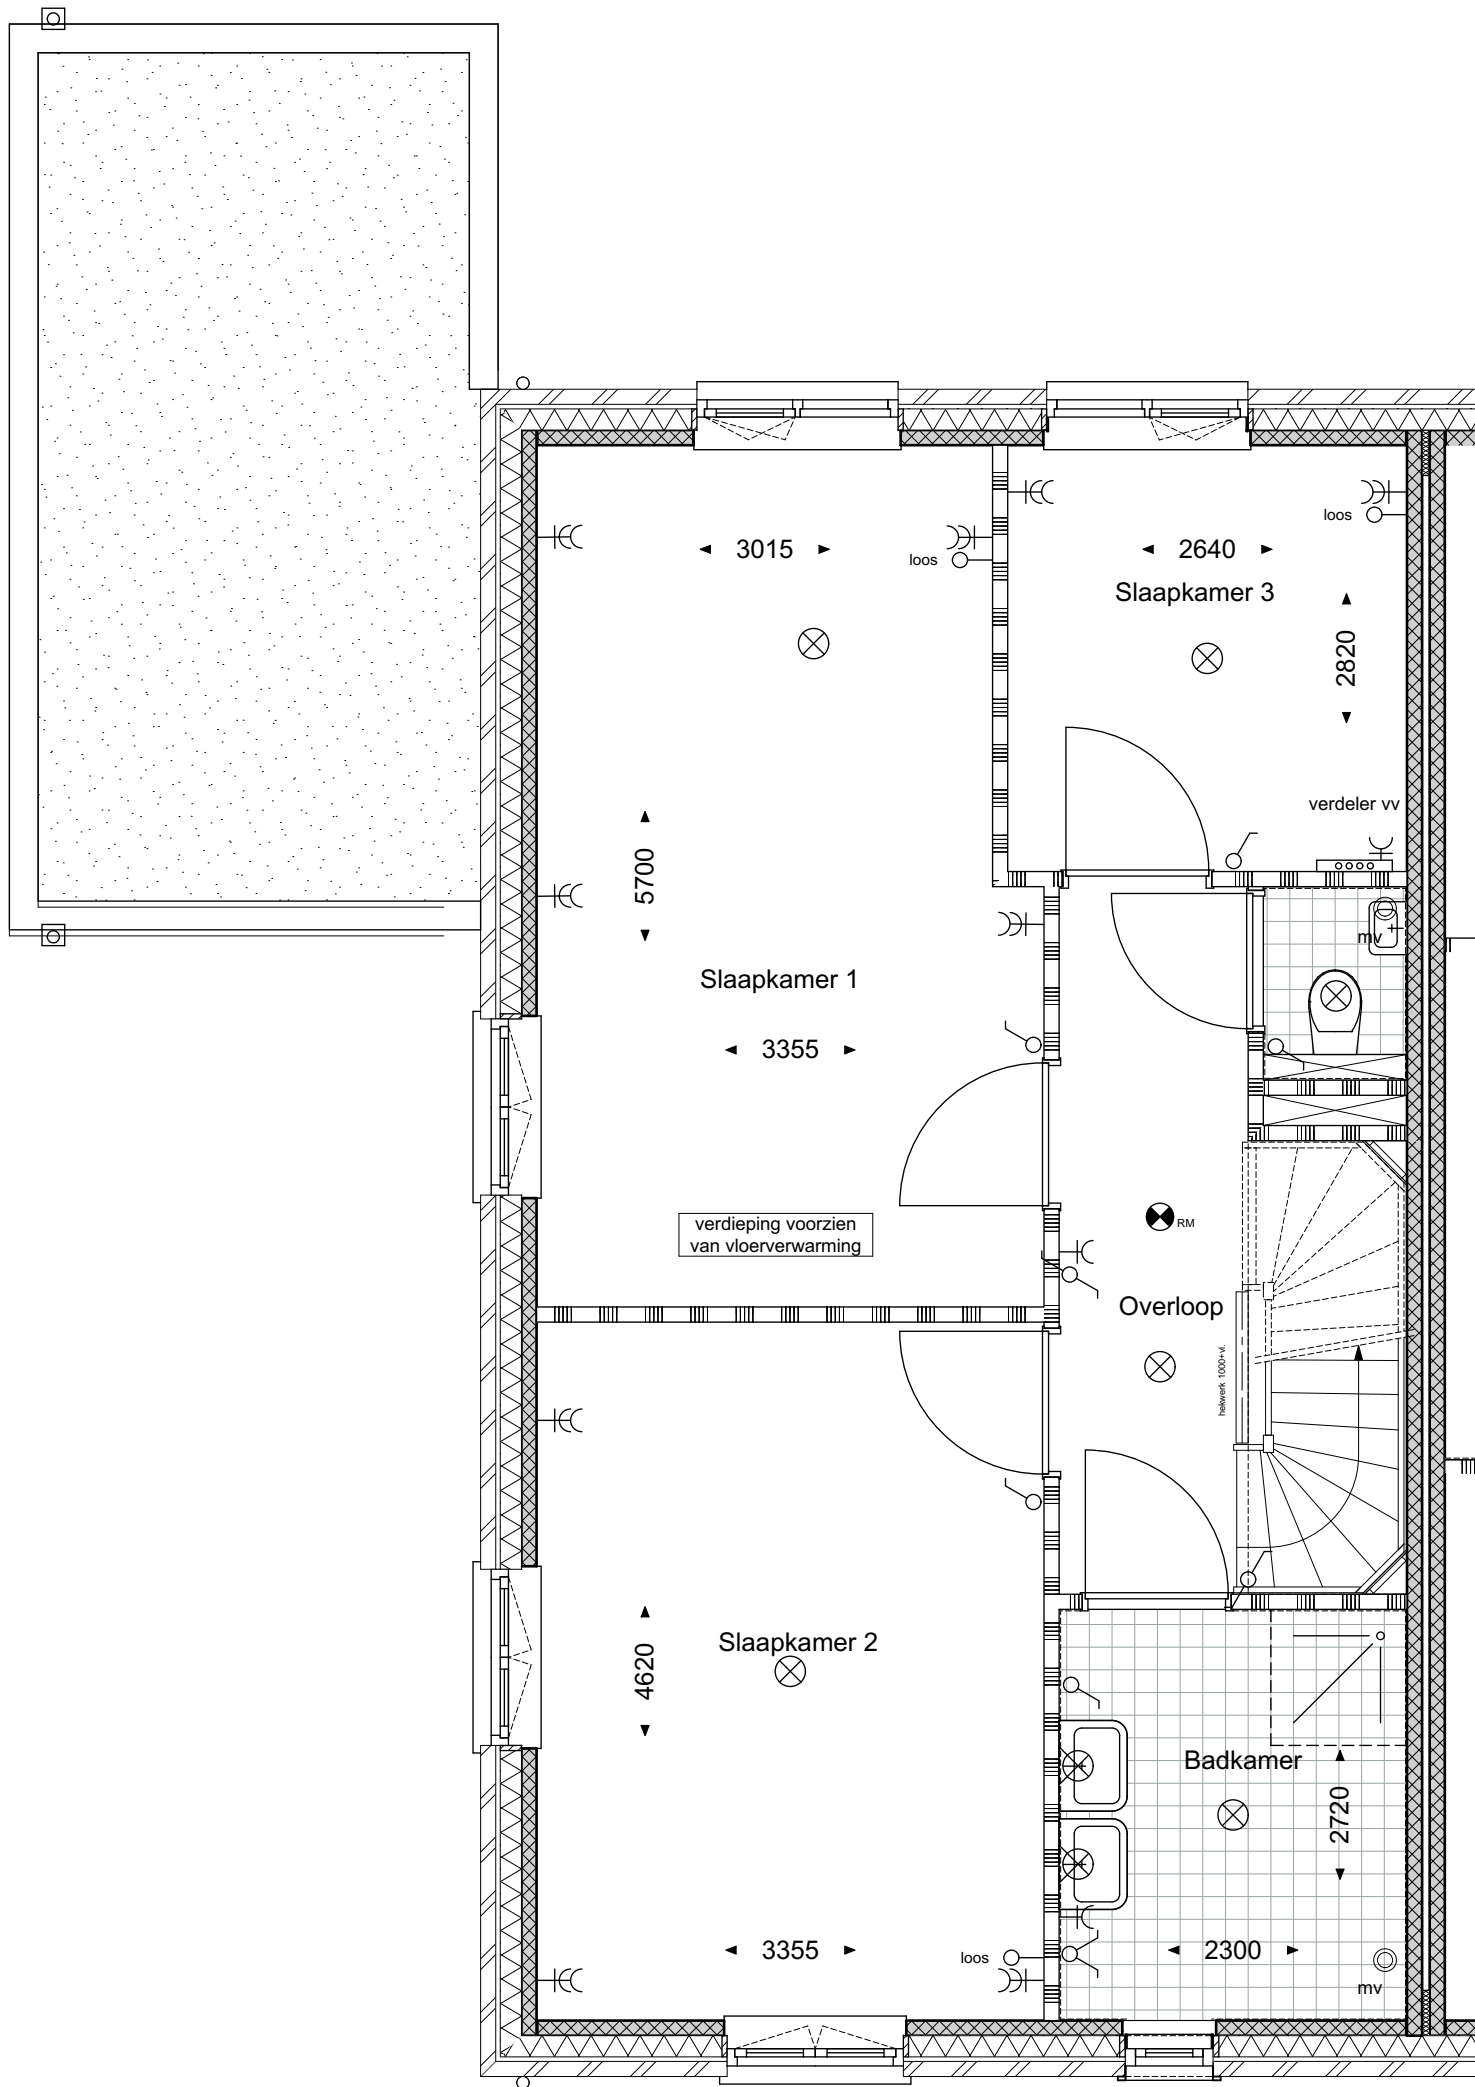

geesink
weusten
architecten

T 026 443 6972
F 026 445 8832
E info@geesinkweusten.nl

project:	Harderweide - Harderwijk		
onderdeel:	Verkooptekening 1ste Verdieping - type TGs-v - bnr. 4		
schaal:	1:50	datum:	08-12-2016
wijz. a:		wijz. c:	
wijz. b:		wijz. d:	
status:	Definitief		
project nr.:	15-1816 RB		
tek. nr.:	VK - 4_V1_TGs-v		

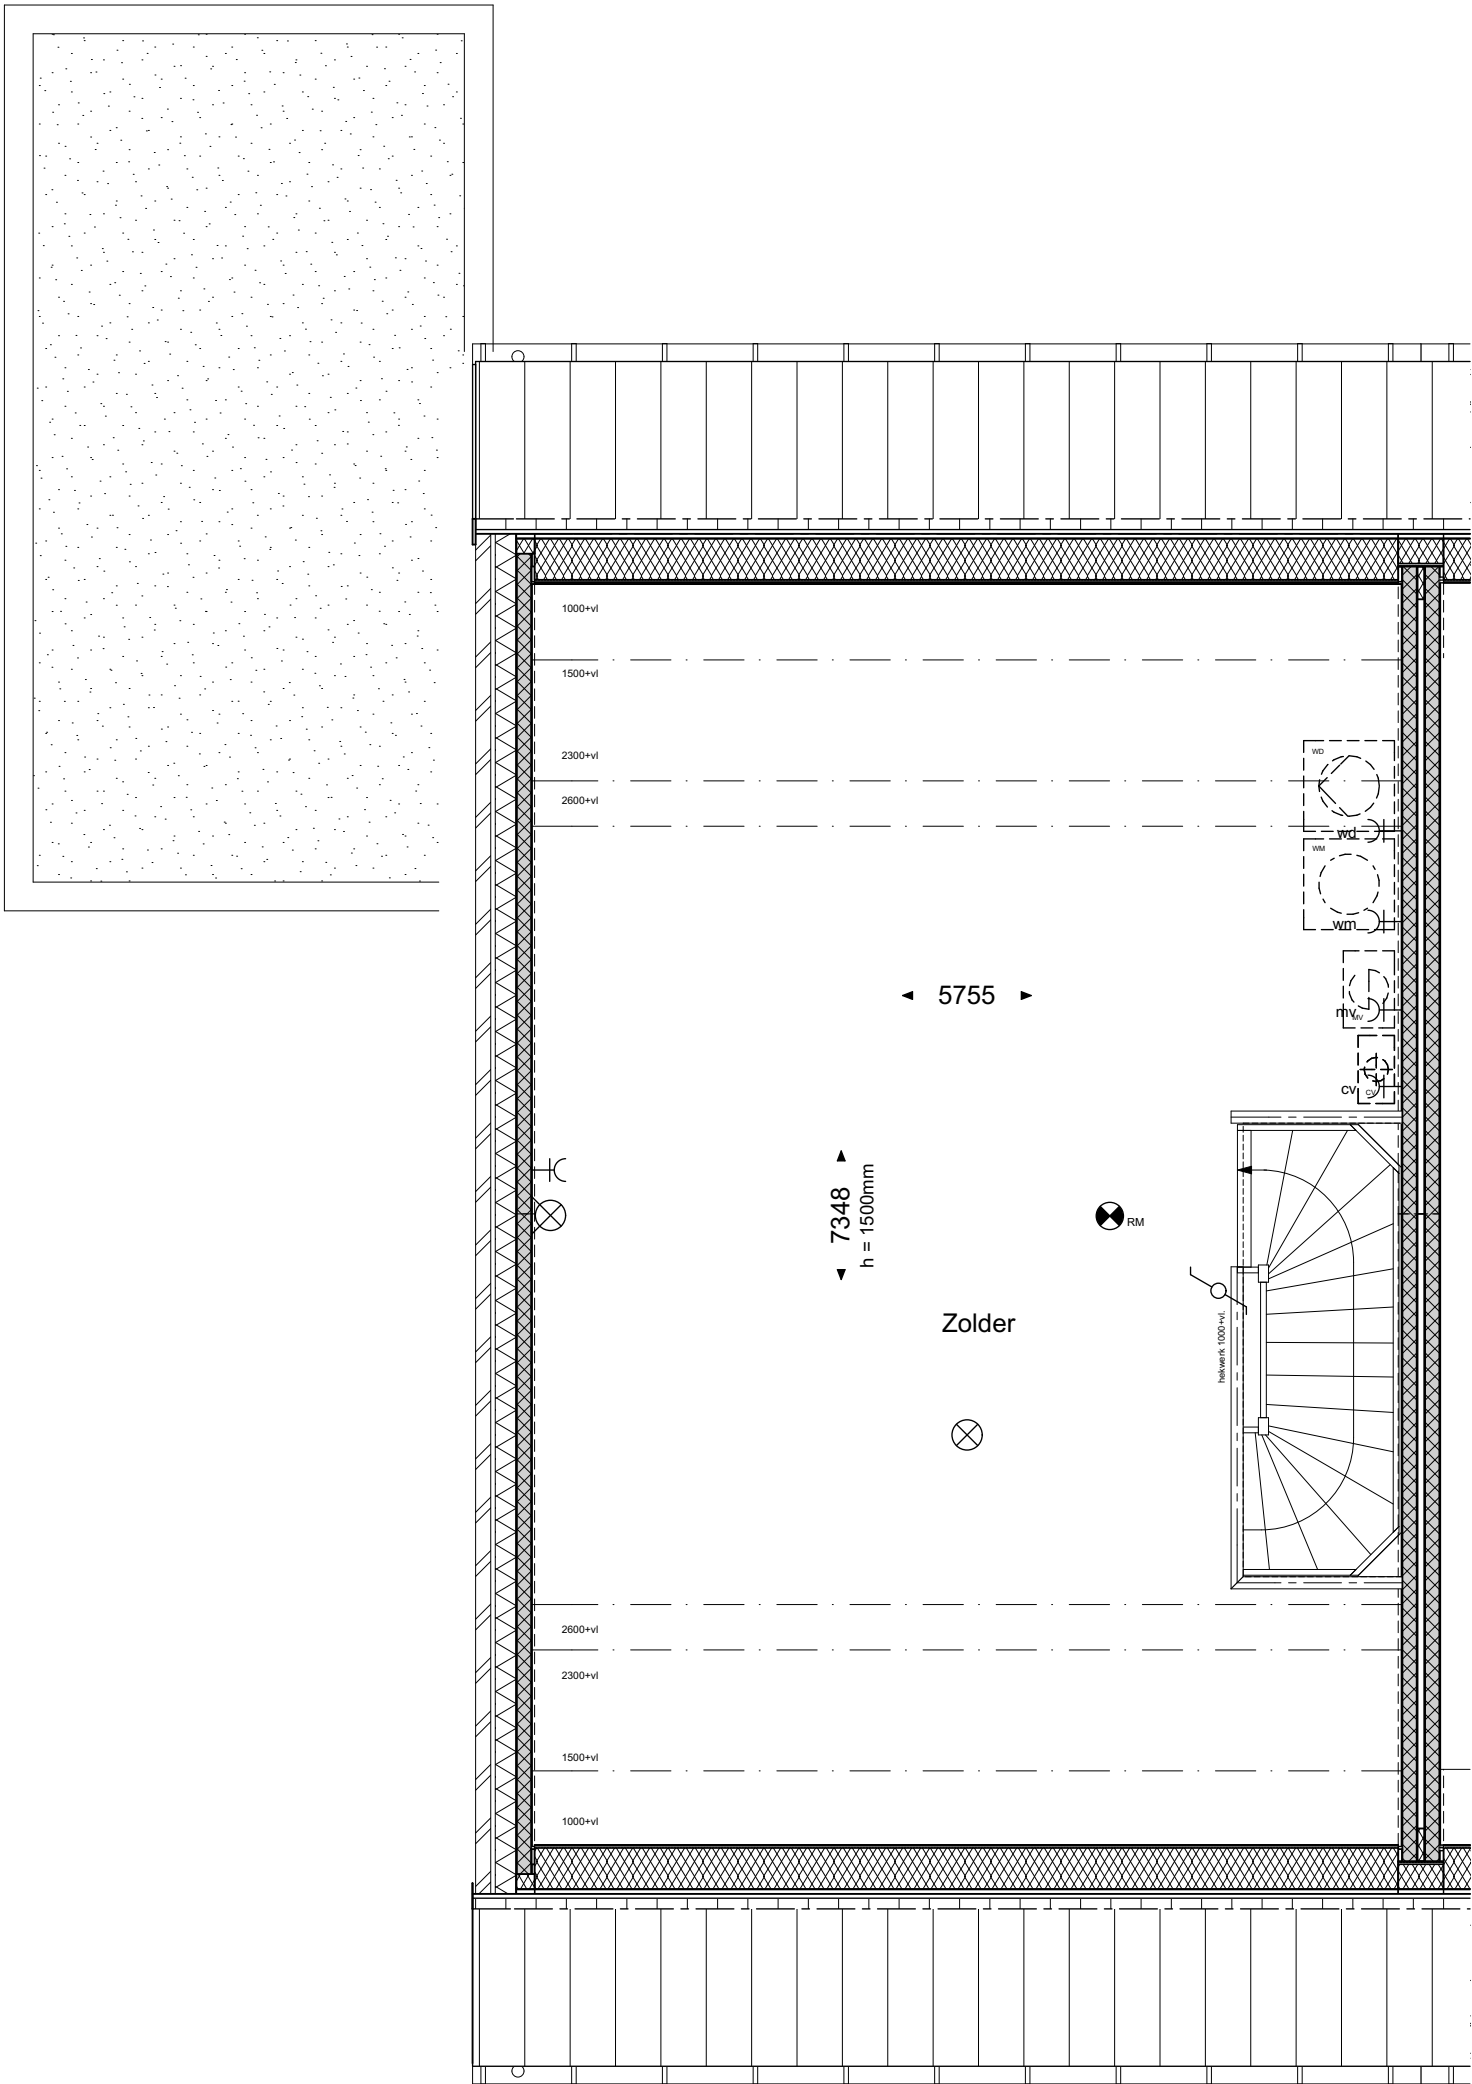

geesink
weusten
architecten

T 026 443 6972
F 026 445 8832
E info@geesinkweusten.nl


project:		Harderweide - Harderwijk	
onderdeel:		Verkooptekening 2de Verdieping - type TGs-v - bnr. 4	
schaal:	1:50	datum:	08-12-2016
wijz. a:		wijz. c:	
wijz. b:		wijz. d:	
		status:	Definitief
		project nr.:	15-1816 RB
		tek. nr.:	VK - 4_V2_TGs-v



geesink
weusten
architecten

T 026 443 6972
F 026 445 8832
E info@geesinkweusten.nl

project:		Harderweide - Harderwijk	
onderdeel:		Verkooptekening Voorgevel - type TGs-v - bnr.4	
schaal:	1:50	datum:	08-12-2016
wijz. a:		wijz. c:	
wijz. b:		wijz. d:	
		status:	Definitief
		project nr.:	15-1816 RB
		tek. nr.:	VK - 4_VG_TGs-v

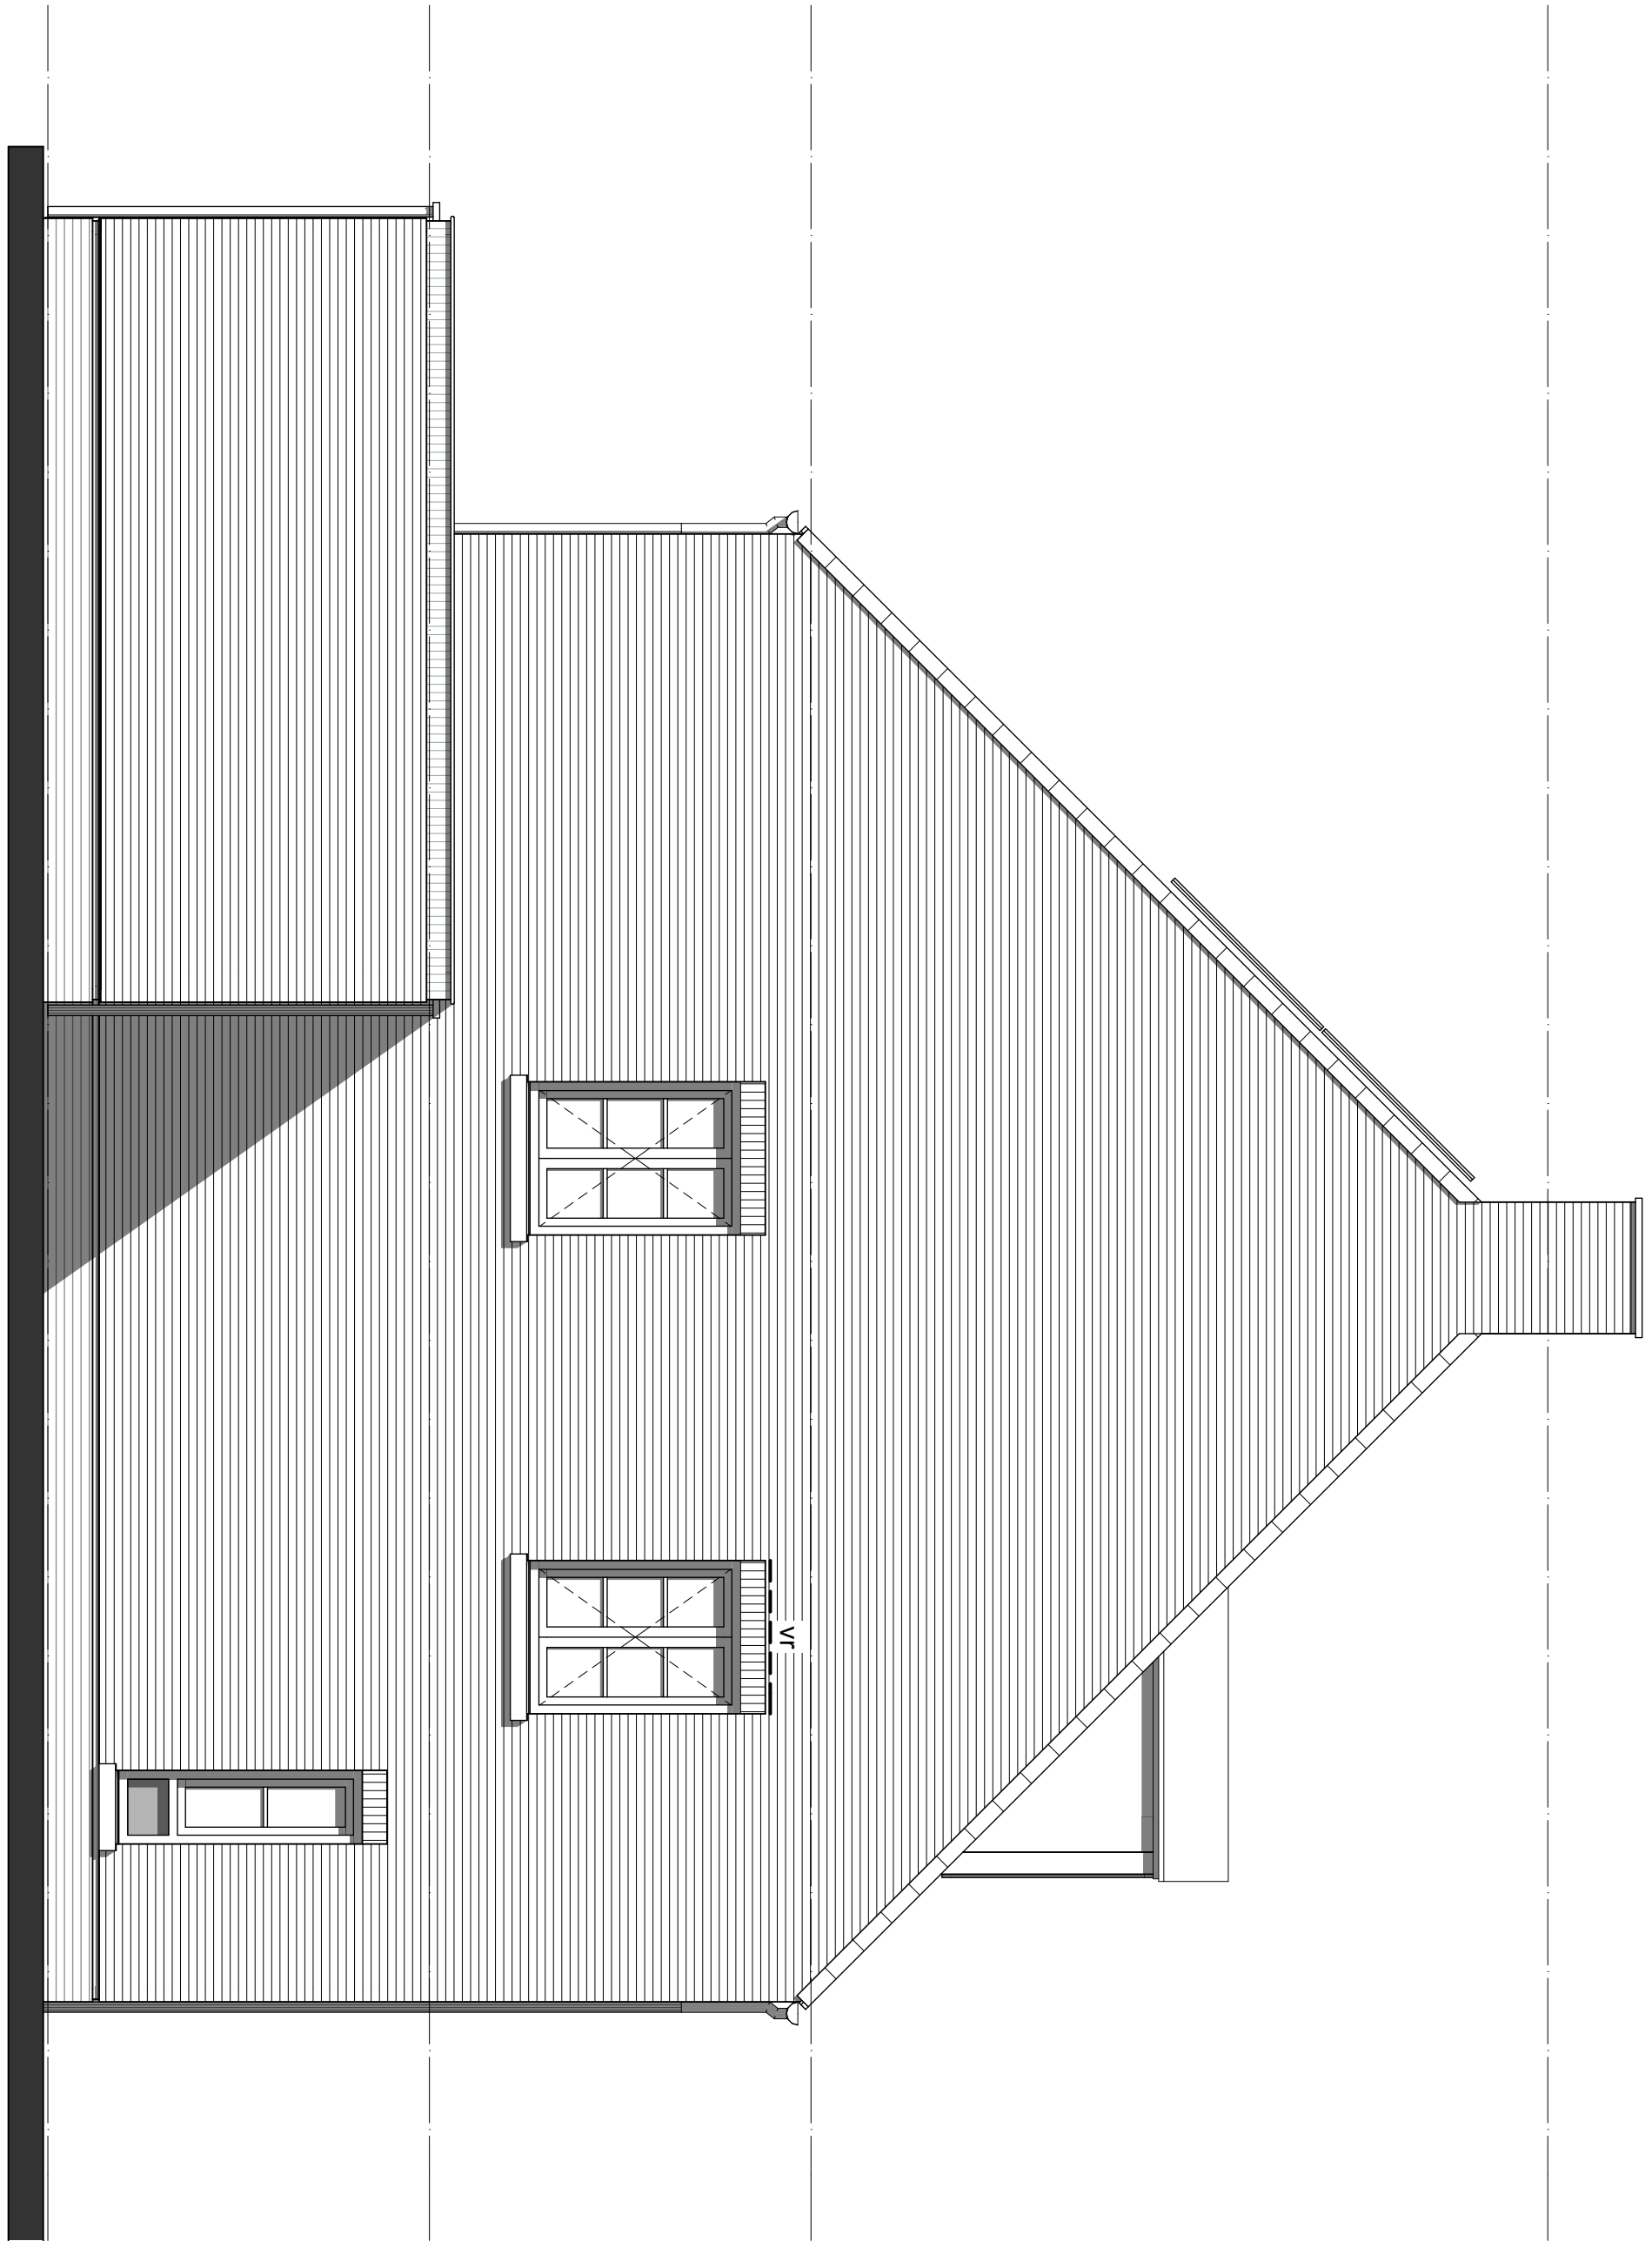

geesink
weusten
architecten

T 026 443 6972
F 026 445 8832
E info@geesinkweusten.nl


project:	Harderweide - Harderwijk		
onderdeel:	Verkooptekening Linkergevel - type TGs-v - bnr. 4		
schaal:	1:50	datum:	08-12-2016
wijz. a:		wijz. c:	
wijz. b:		wijz. d:	
		status:	Definitief
		project nr.:	15-1816 RB
		tek. nr.:	VK - 4_LG_TGs-v



geesink
weusten
architecten

T 026 443 6972
F 026 445 8832
E info@geesinkweusten.nl


project:	Harderweide - Harderwijk		
onderdeel:	Verkooptekening Achtergevel - type TGs-v - bnr. 4		
schaal:	1:50	datum:	08-12-2016
wijz. a:		wijz. c:	
wijz. b:		wijz. d:	
		status:	Definitief
		project nr.:	15-1816 RB
		tek. nr.:	VK - 4_AG_TGs-v

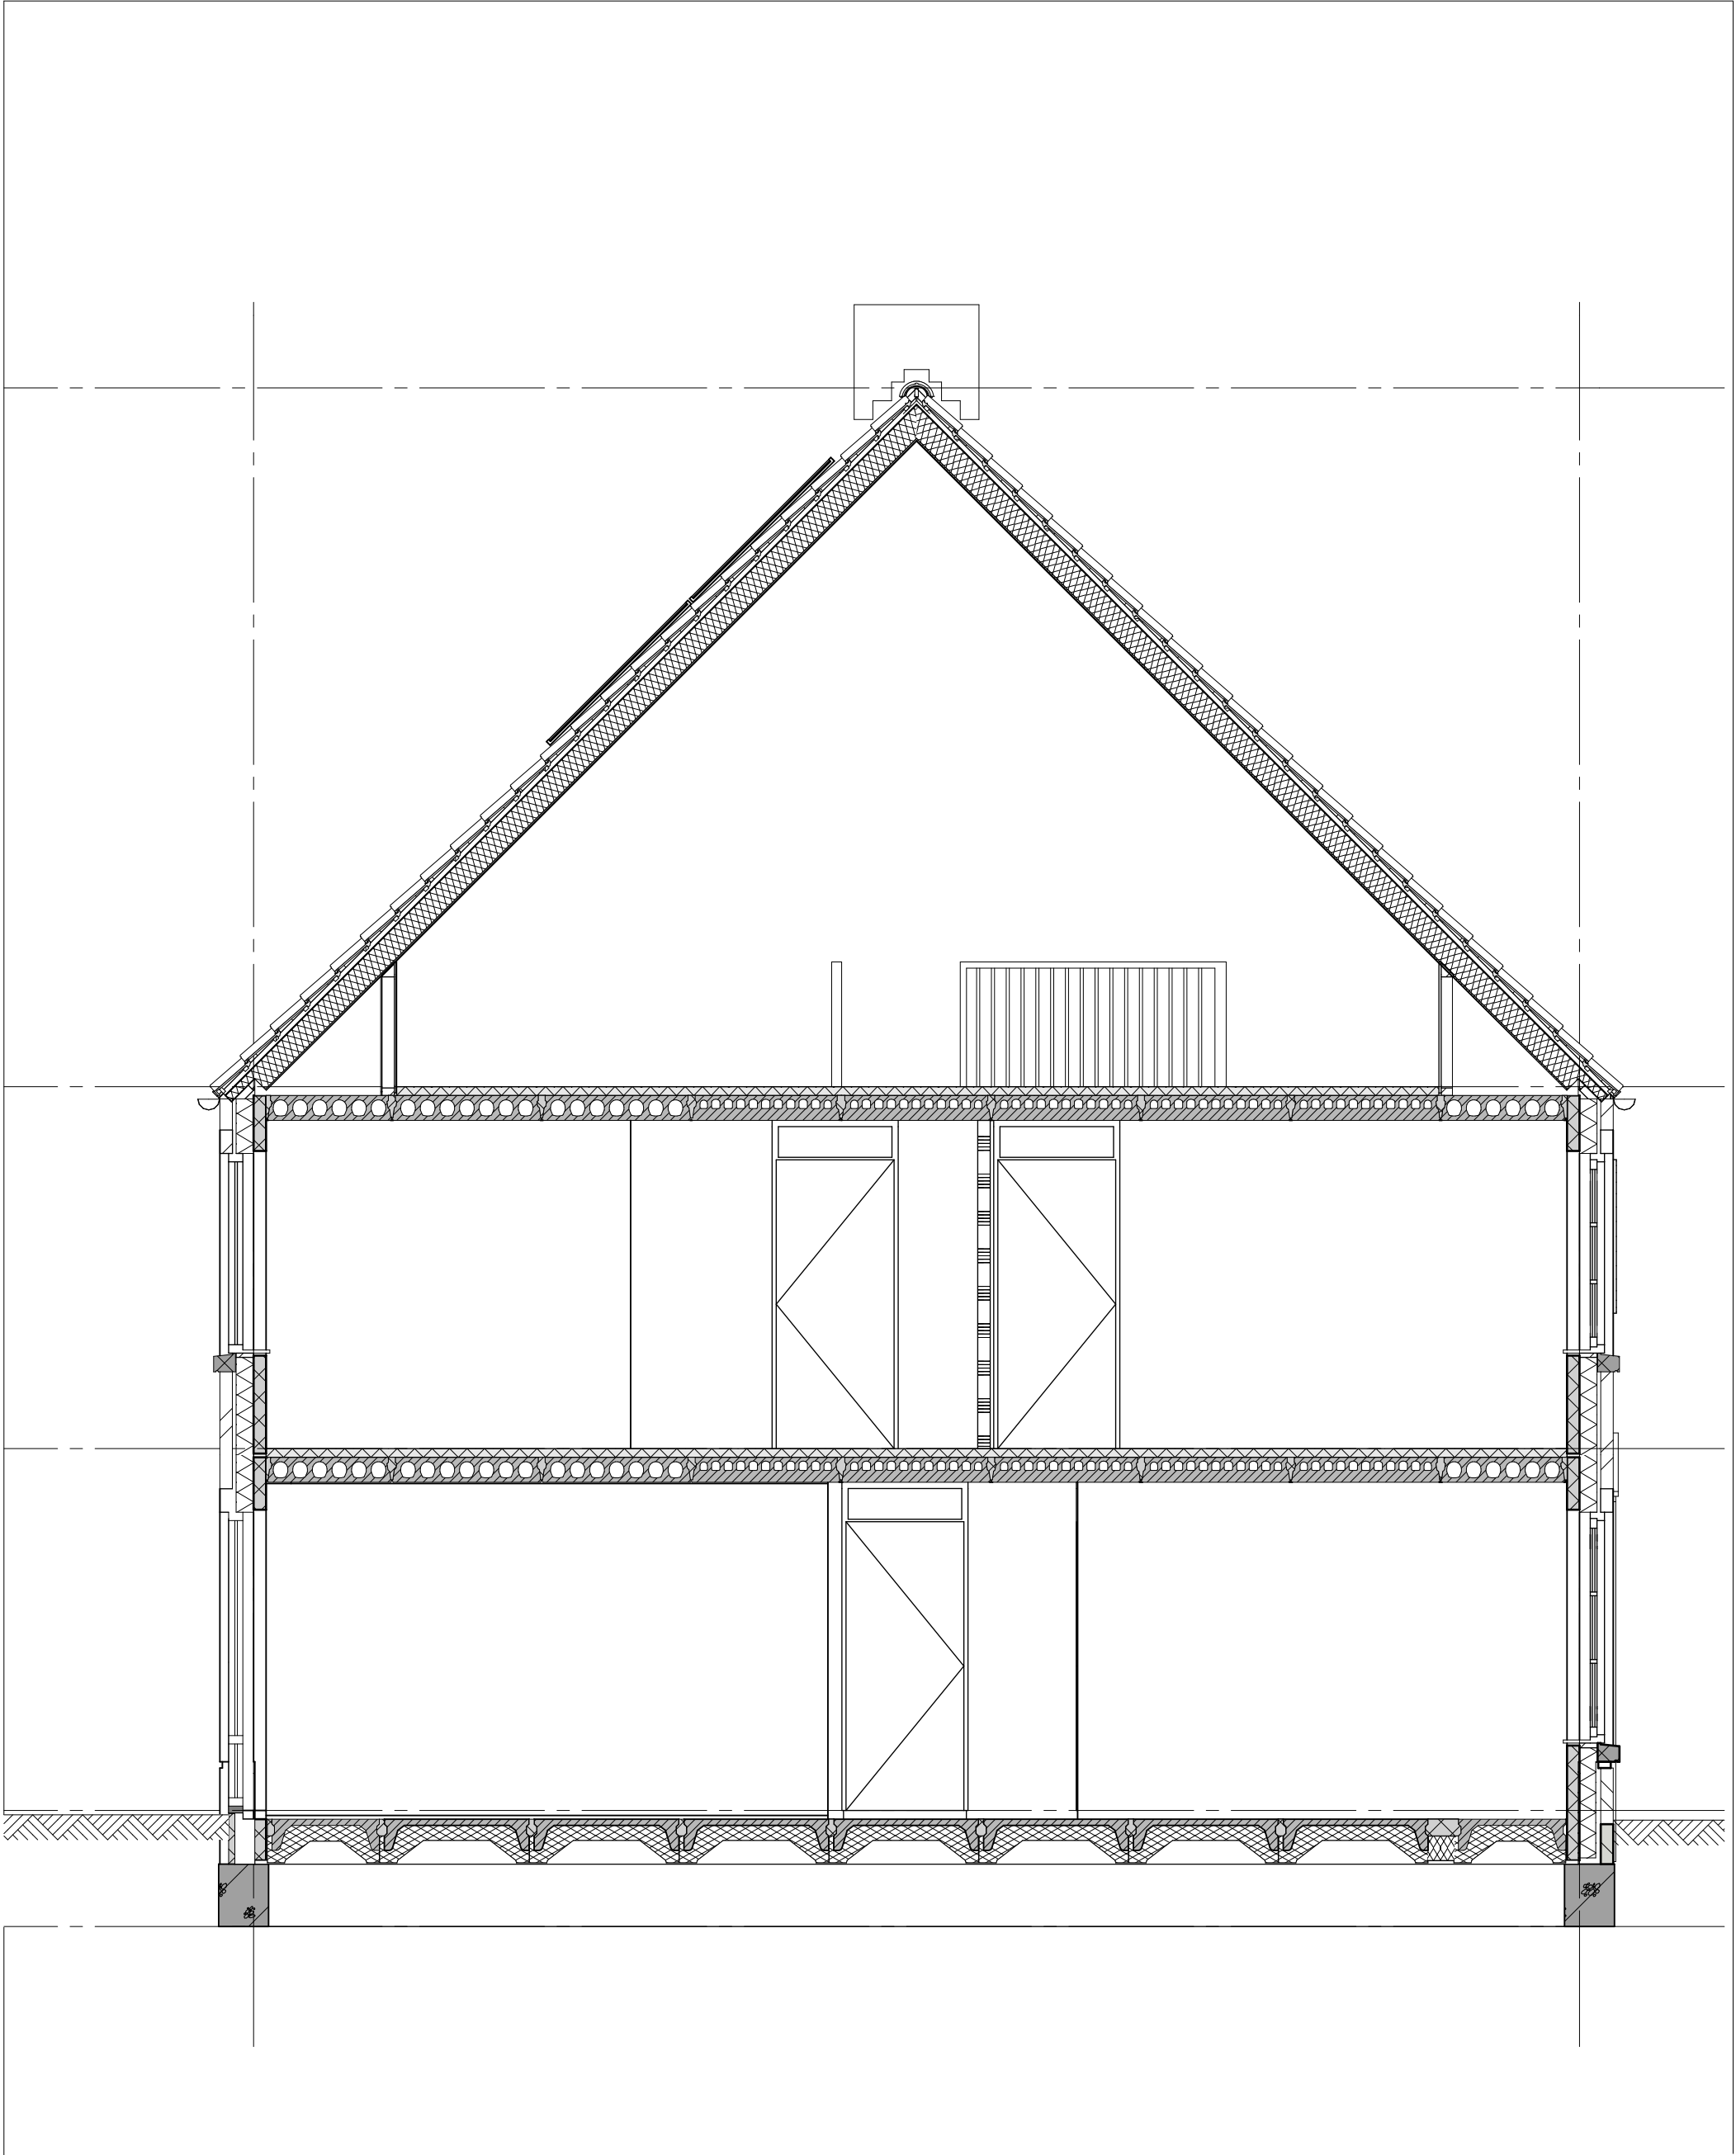

geesink
weusten
architecten

T 026 443 6972
F 026 445 8832
E info@geesinkweusten.nl

project:	Harderweide - Harderwijk		
onderdeel:	Verkooptekening Doorsnede - type TGs-v - bnr. 4		
schaal:	1:50	datum:	08-12-2016
wijz. a:		wijz. c:	
wijz. b:		wijz. d:	
		status:	Definitief
		project nr.:	15-1816 RB
		tek. nr.:	VK - 4_DS_TGs-v

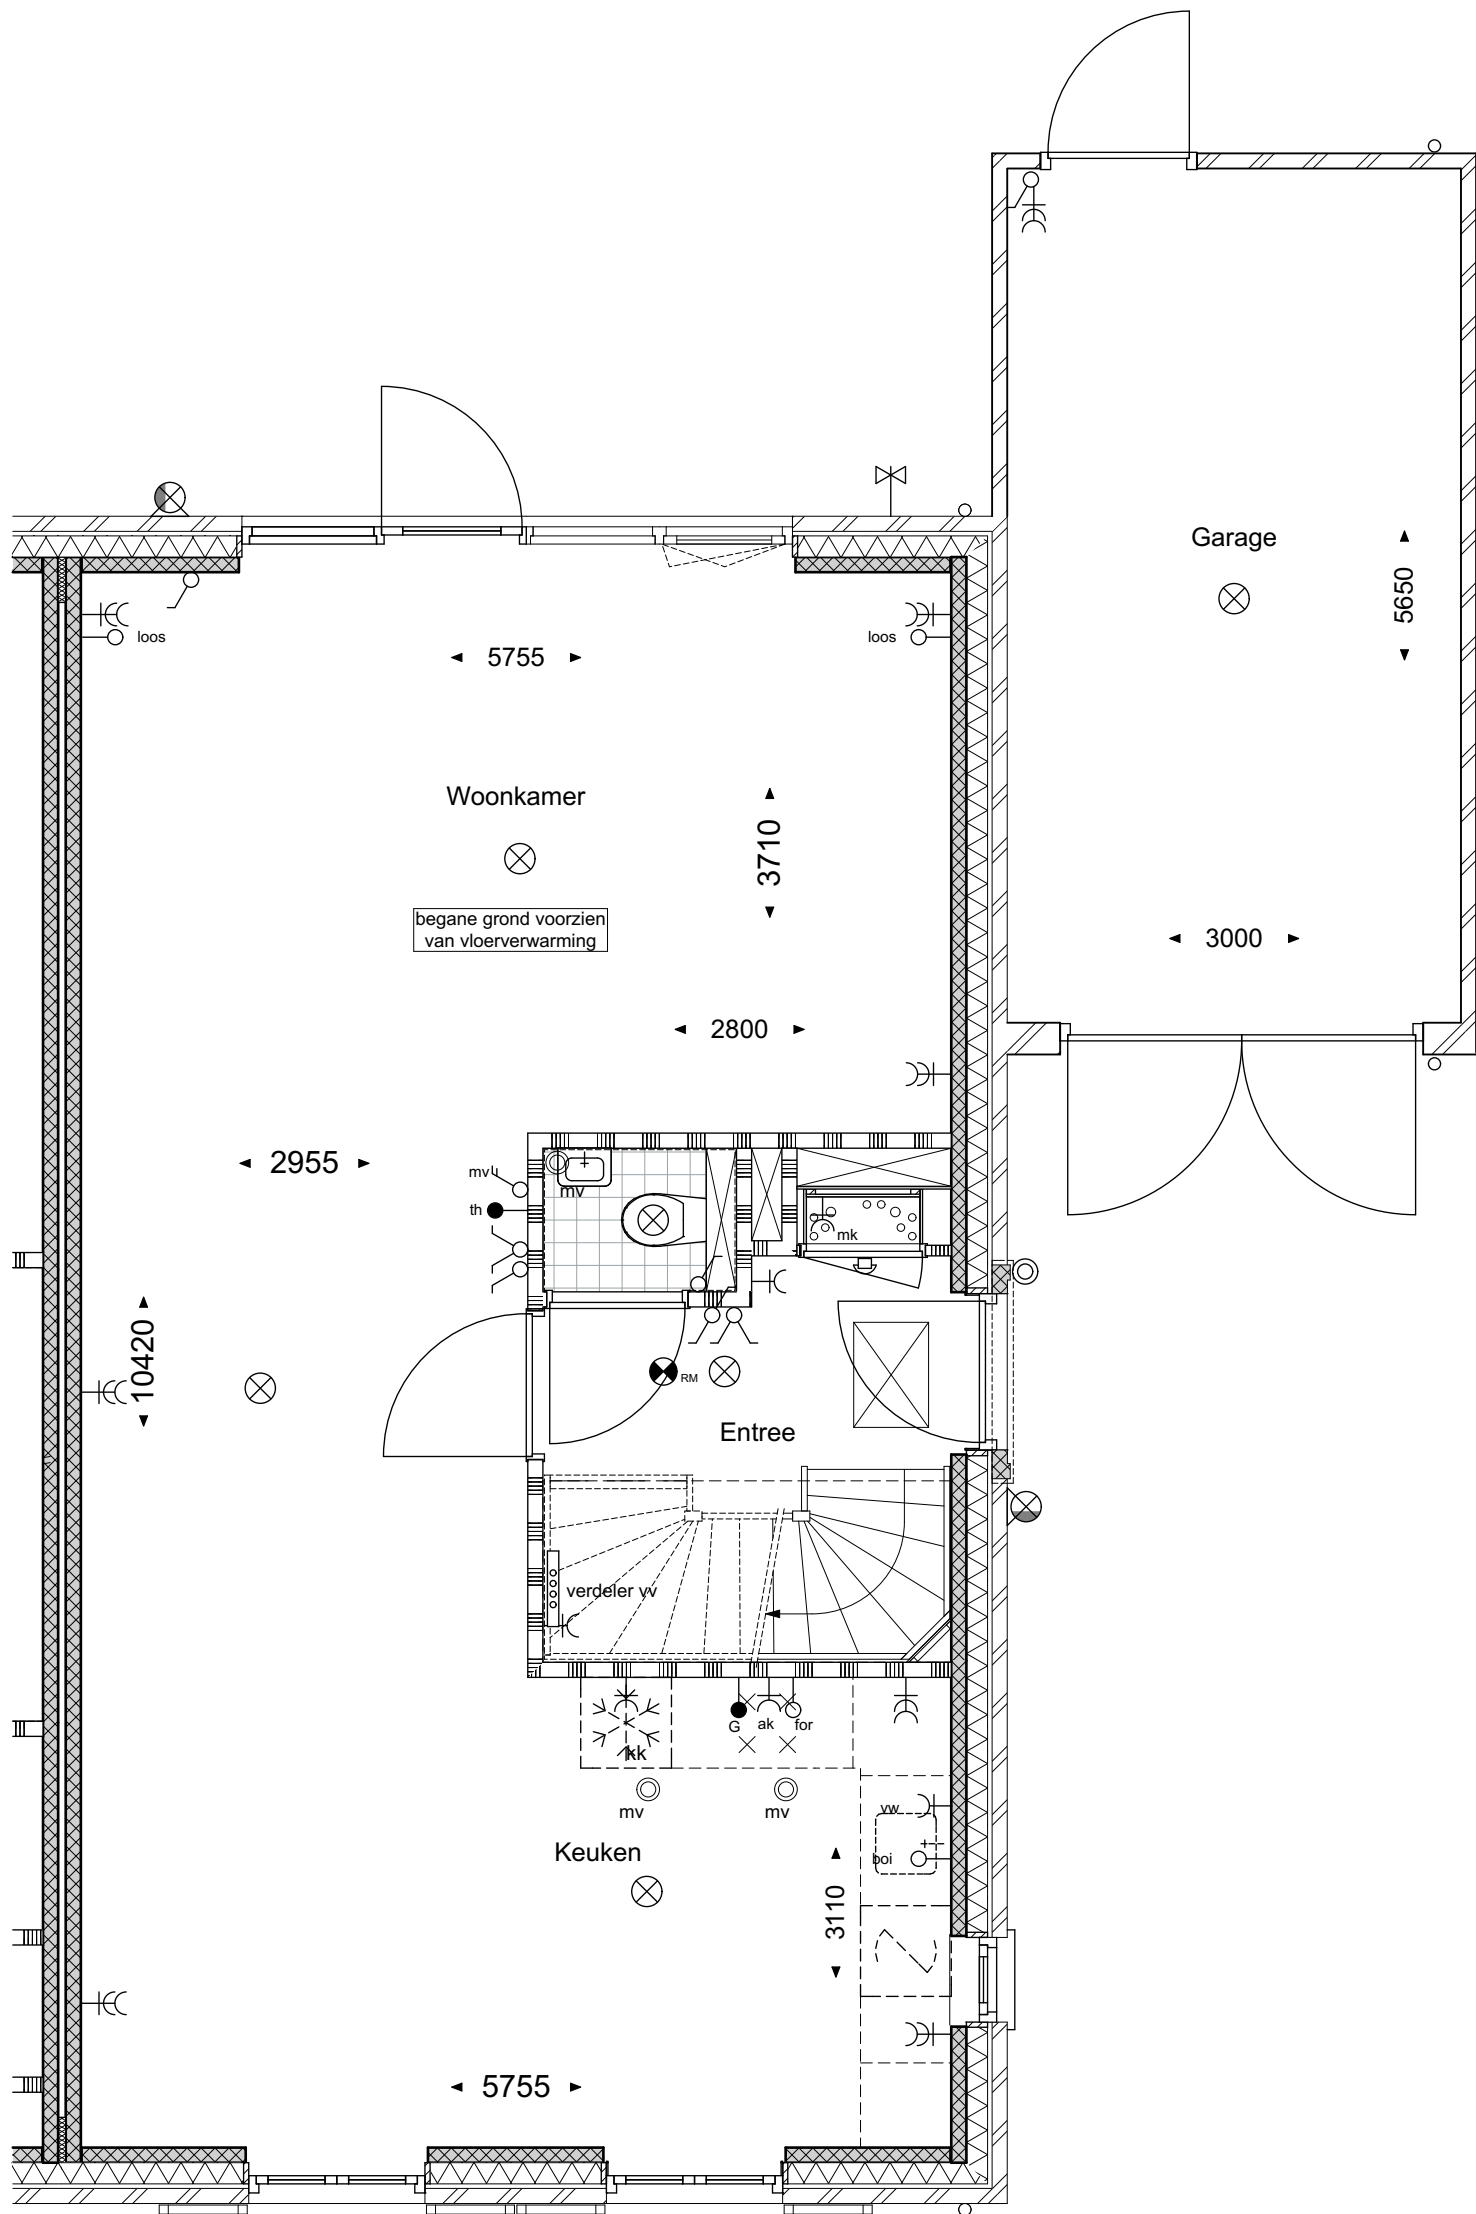

geesink
weusten
architecten

T 026 443 6972
F 026 445 8832
E info@geesinkweusten.nl

project:

Harderweide - Harderwijk

onderdeel:

Verkooptekening Begane grond - type TGs-z - bnr. 5

schaal: 1:50

datum: 08-12-2016

status: Definitief

wijz. a:


wijz. c:

project nr.: 15-1816 RB

wijz. b:

wijz. d:


tek. nr.: VK - 5_V0_TGs-z

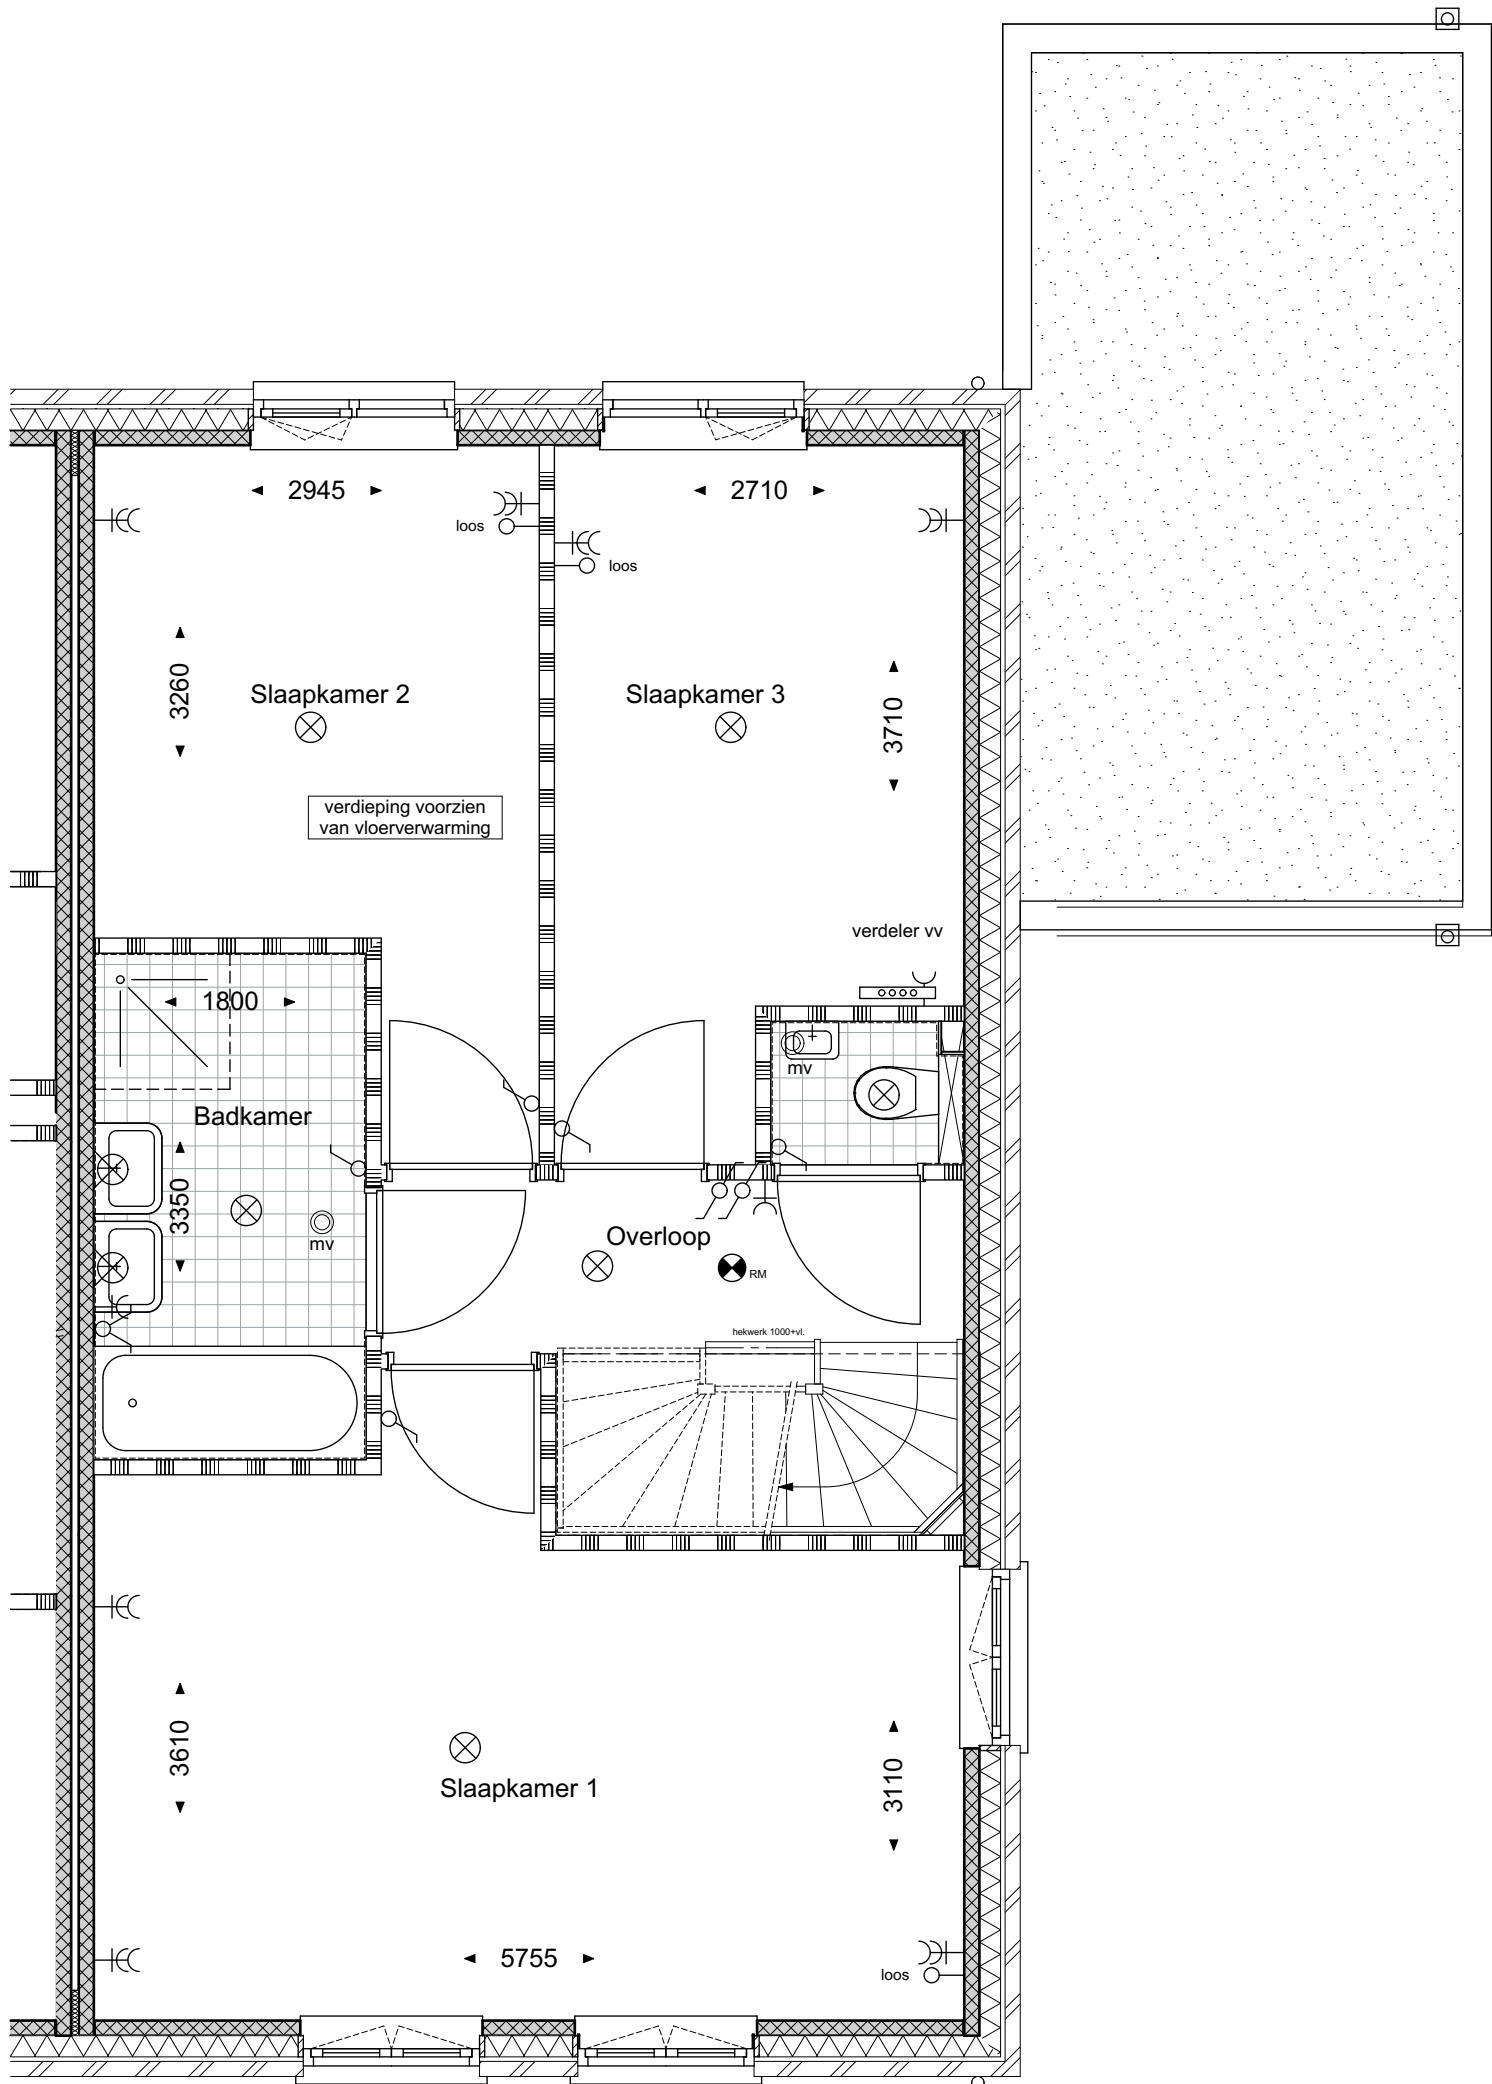

geesink
weusten
architecten

T 026 443 6972
F 026 445 8832
E info@geesinkweusten.nl

project:	Harderweide - Harderwijk		
onderdeel:	Verkooptekening 1ste Verdieping - type TGs-z - bnr. 5		
schaal:	1:50	datum:	08-12-2016
wijz. a:		wijz. c:	
wijz. b:		wijz. d:	
status:	Definitief		
project nr.:	15-1816 RB		
tek. nr.:	VK - 5_V1_TGs-z		

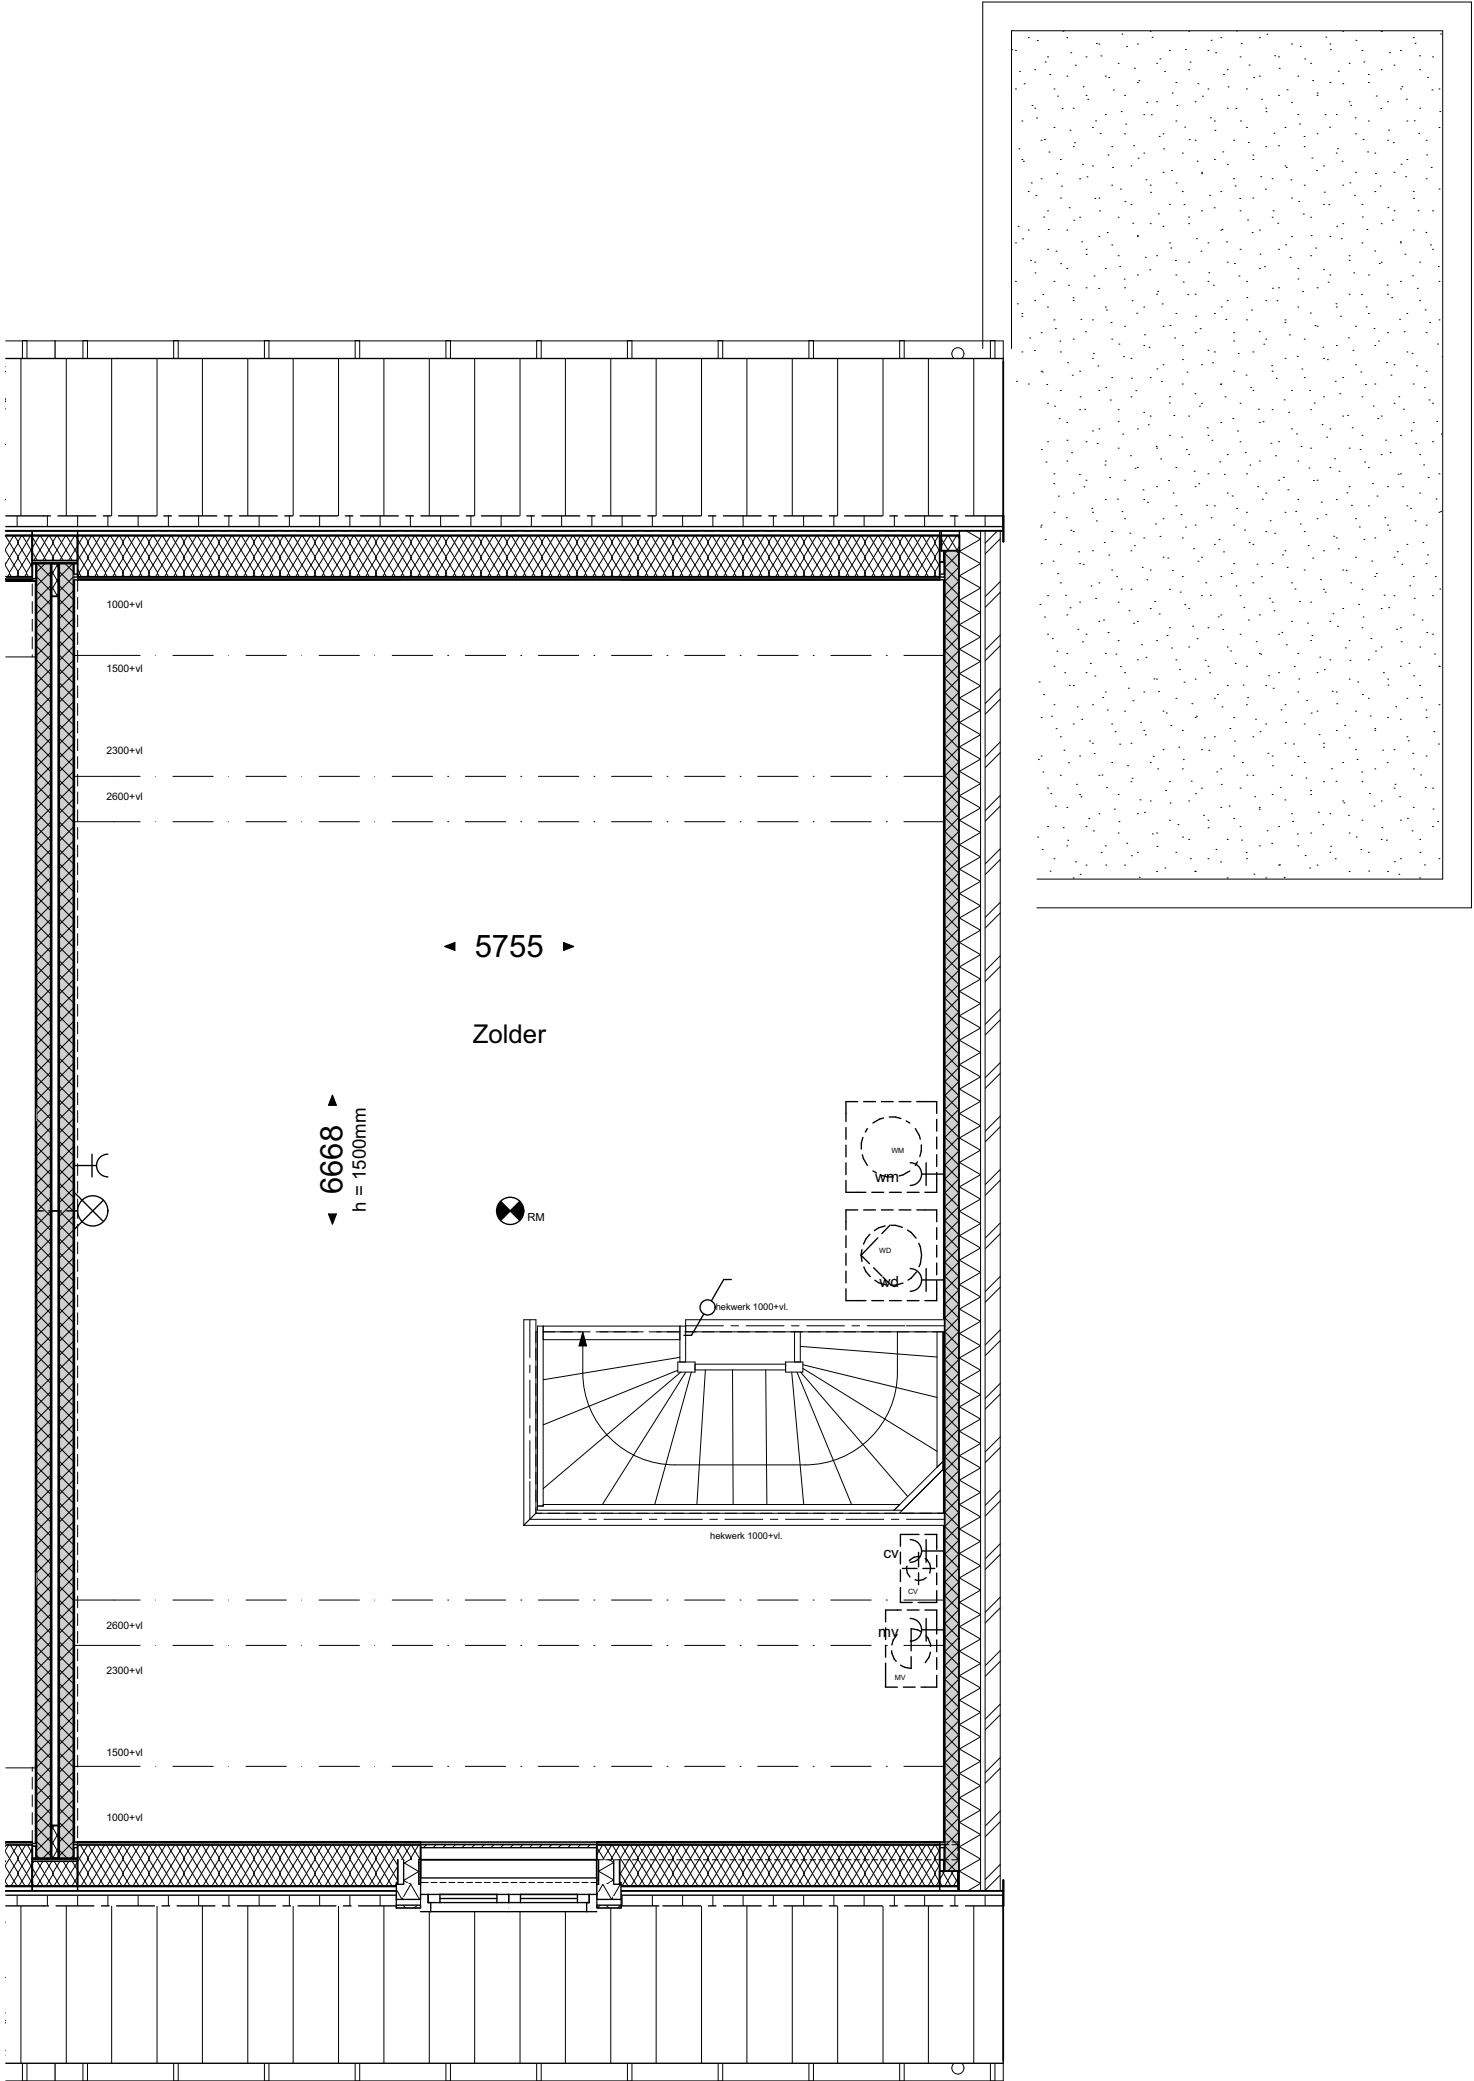

geesink
weusten
architecten

T 026 443 6972
F 026 445 8832
E info@geesinkweusten.nl


project:	Harderweide - Harderwijk		
onderdeel:	Verkooptekening 2de Verdieping - type TGs-z - bnr. 5		
schaal:	1:50	datum:	08-12-2016
wijz. a:		wijz. c:	
wijz. b:		wijz. d:	
		status:	Definitief
		project nr.:	15-1816 RB
		tek. nr.:	VK - 5_V2_TGs-z



geesink
weusten
architecten

T 026 443 6972
F 026 445 8832
E info@geesinkweusten.nl

project:	Harderweide - Harderwijk		
onderdeel:	Verkooptekening Voorgevel - type TGs-z - bnr. 5		
schaal:	1:50	datum:	08-12-2016
wijz. a:		wijz. c:	
wijz. b:		wijz. d:	
		status:	Definitief
		project nr.:	15-1816 RB
		tek. nr.:	VK - 5_VG_TGs-z

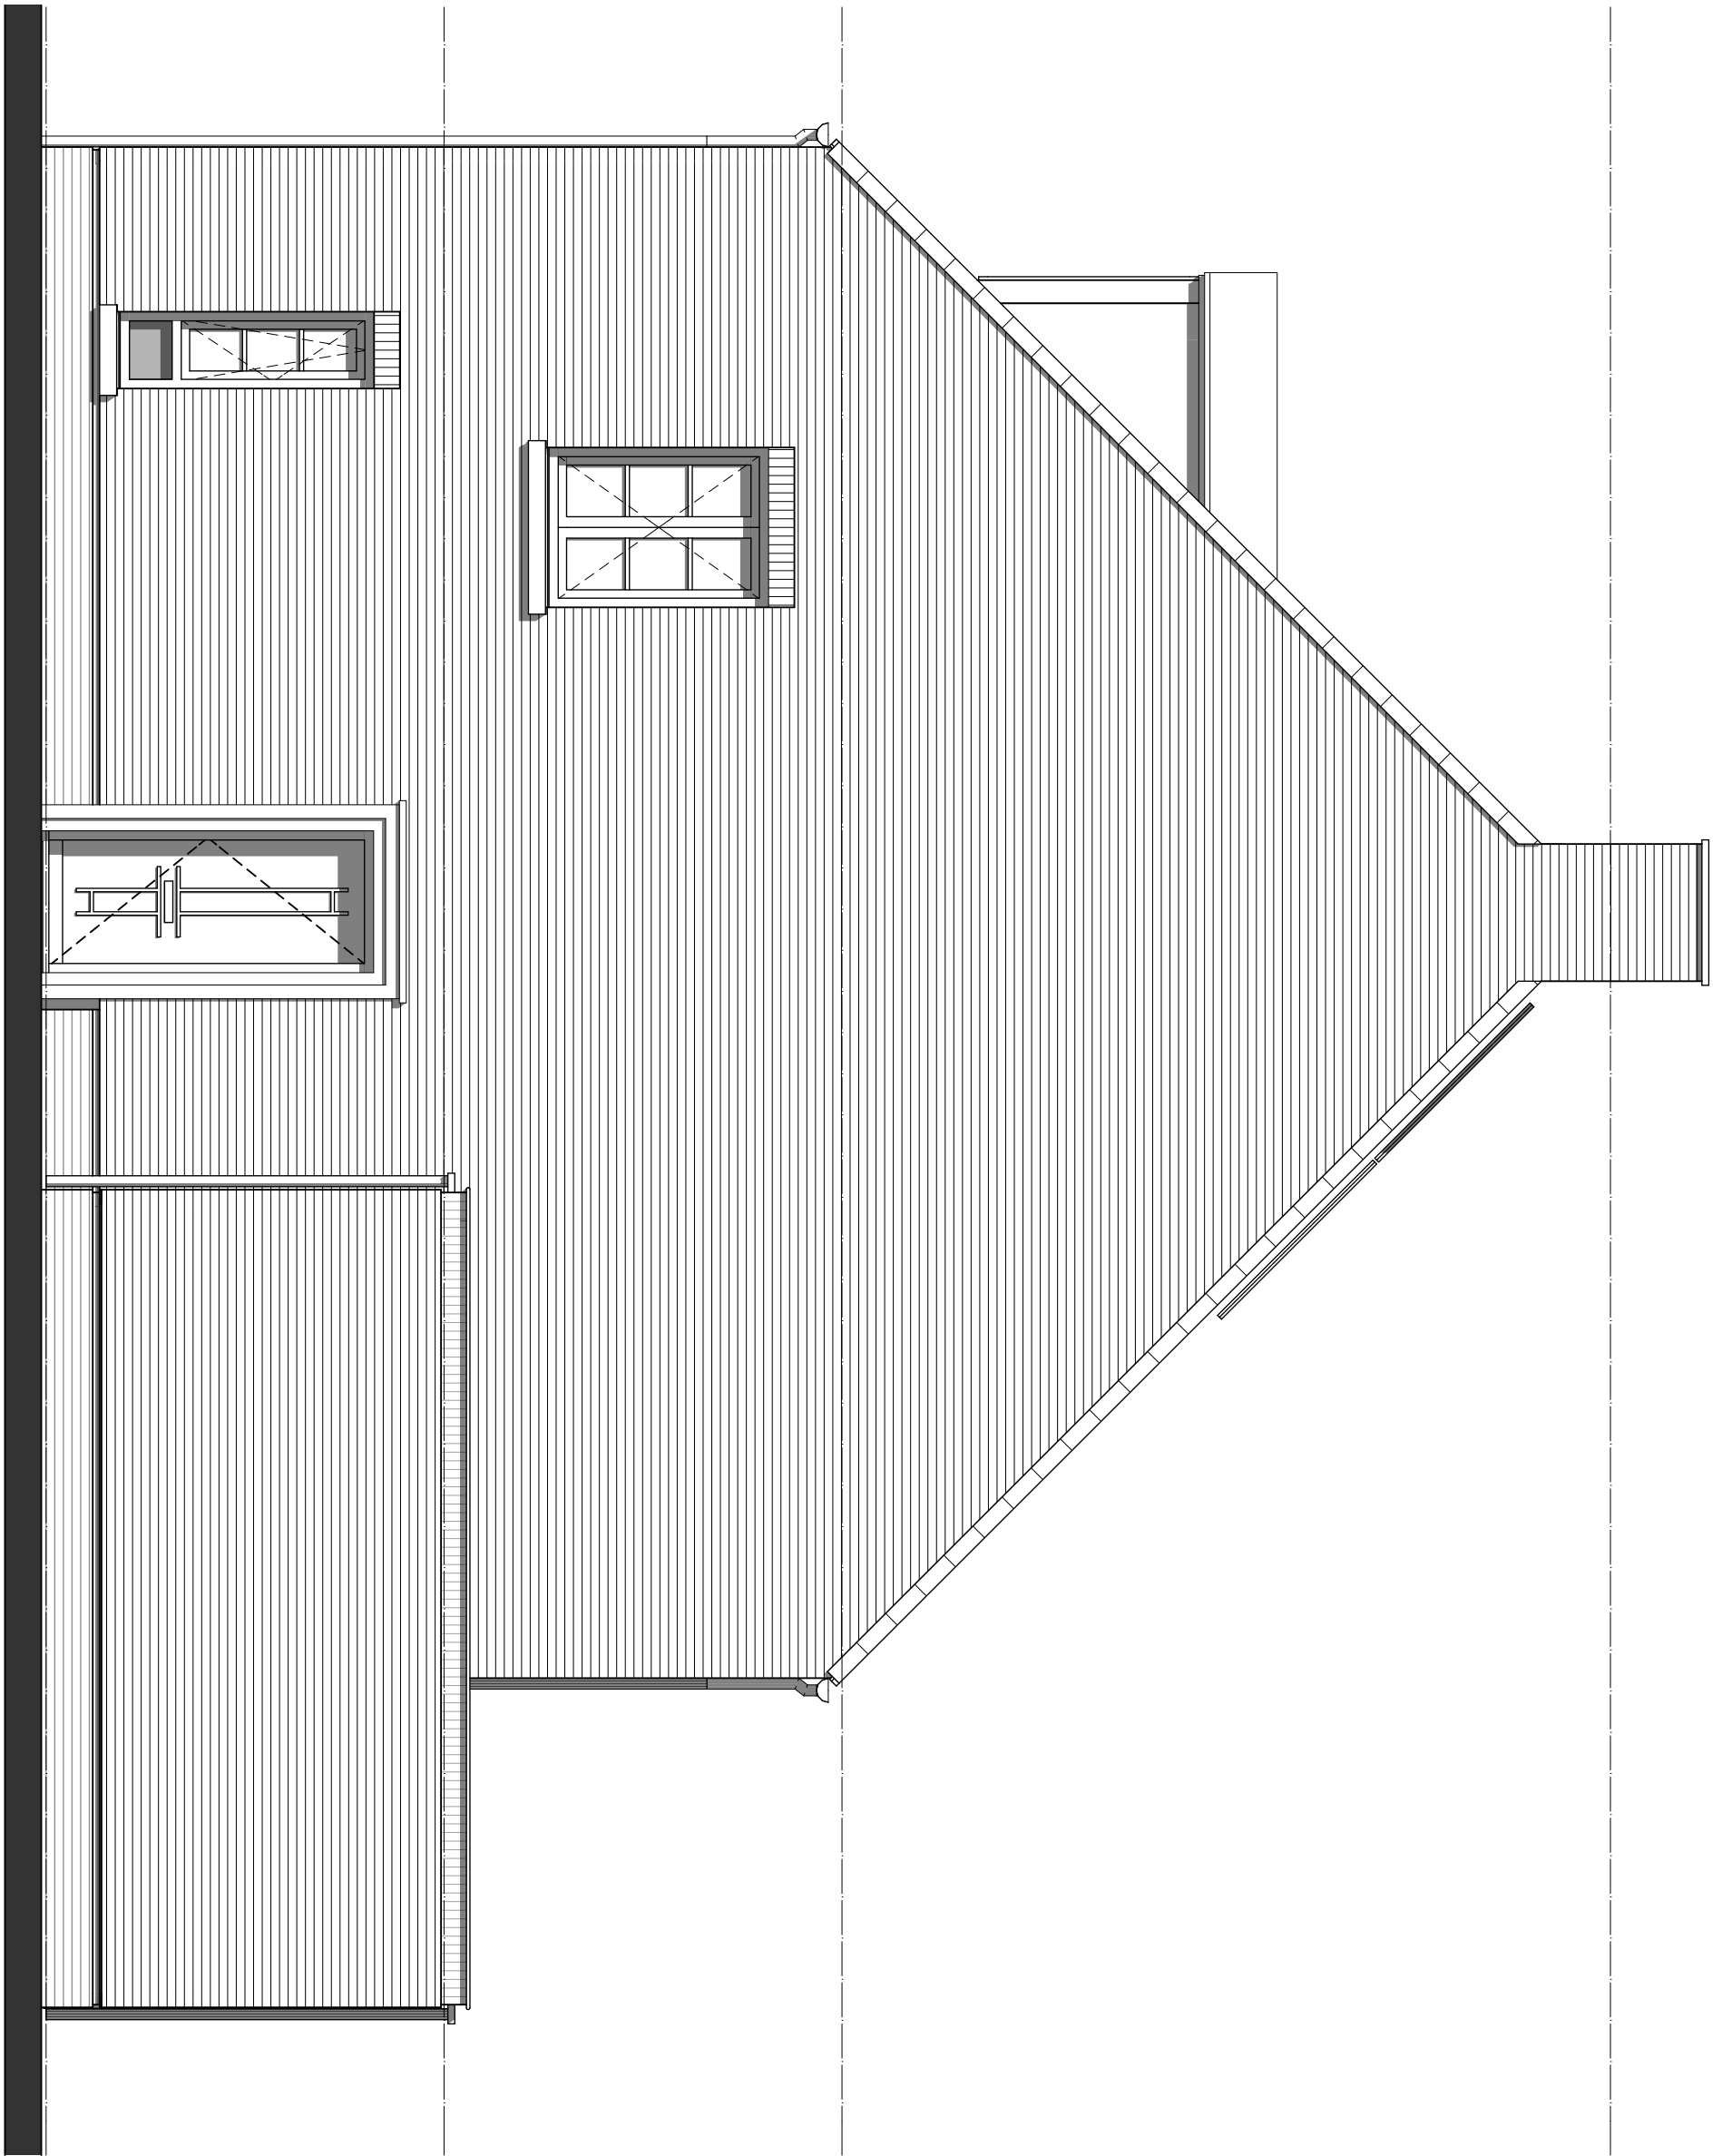

geesink
weusten
architecten

T 026 443 6972
F 026 445 8832
E info@geesinkweusten.nl


project:		Harderweide - Harderwijk	
onderdeel:		Verkooptekening Rechtergevel - type TGs-z - bnr.5	
schaal:	1:50	datum:	08-12-2016
wijz. a:		wijz. c:	
wijz. b:		wijz. d:	
		status:	Definitief
		project nr.:	15-1816 RB
		tek. nr.:	VK - 5_RG_TGs-z



geesink
weusten
architecten

T 026 443 6972
F 026 445 8832
E info@geesinkweusten.nl

project:	Harderweide - Harderwijk		
onderdeel:	Verkooptekening Achtergevel - type TGs-z - bnr. 5		
schaal:	1:50	datum:	08-12-2016
wijz. a:		wijz. c:	
wijz. b:		wijz. d:	
		status:	Definitief
		project nr.:	15-1816 RB
		tek. nr.:	VK - 5_AG_TGs-z

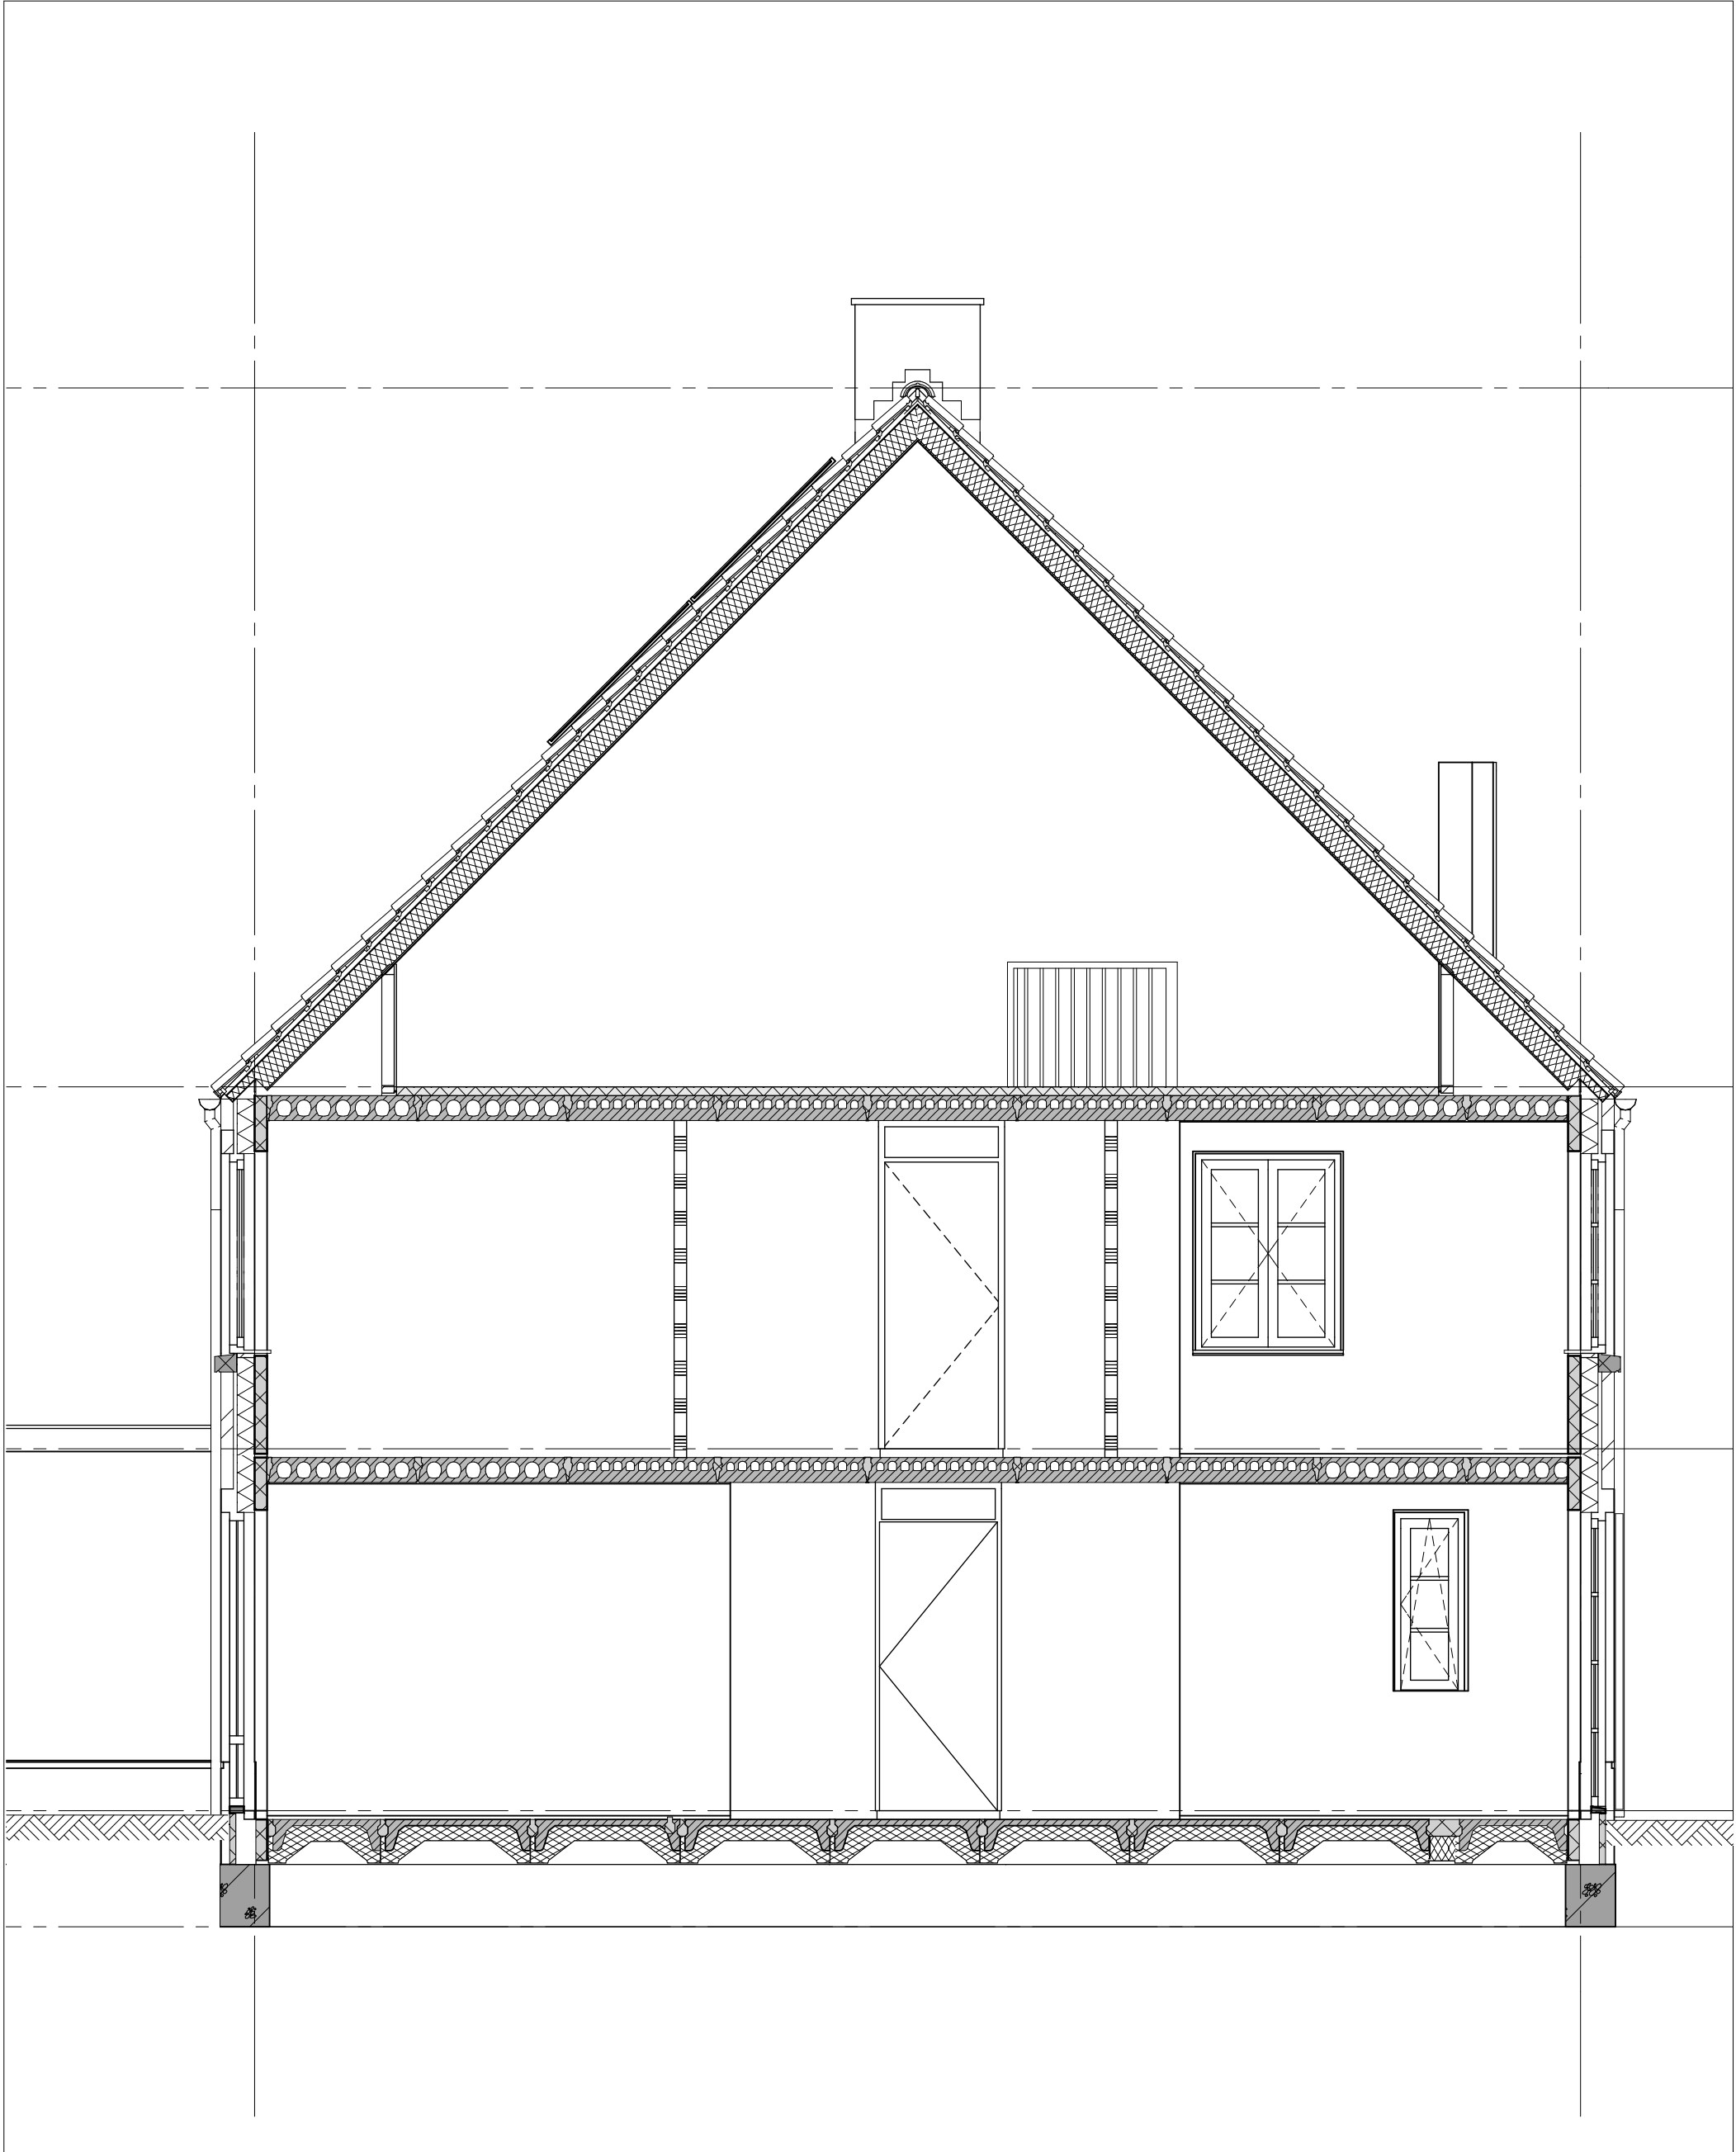

geesink
weusten
architecten

T 026 443 6972
F 026 445 8832
E info@geesinkweusten.nl

project:	Harderweide - Harderwijk		
onderdeel:	Verkooptekening Doorsnede - type TGs-z - bnr. 5		
schaal:	1:50	datum:	08-12-2016
wijz. a:		wijz. c:	
wijz. b:		wijz. d:	
		status:	Definitief
		project nr.:	15-1816 RB
		tek. nr.:	VK - 5_DS_TGs-z