



Begane grond
schaal 1:50

- Pui met dubbele deuren in de achtergevel

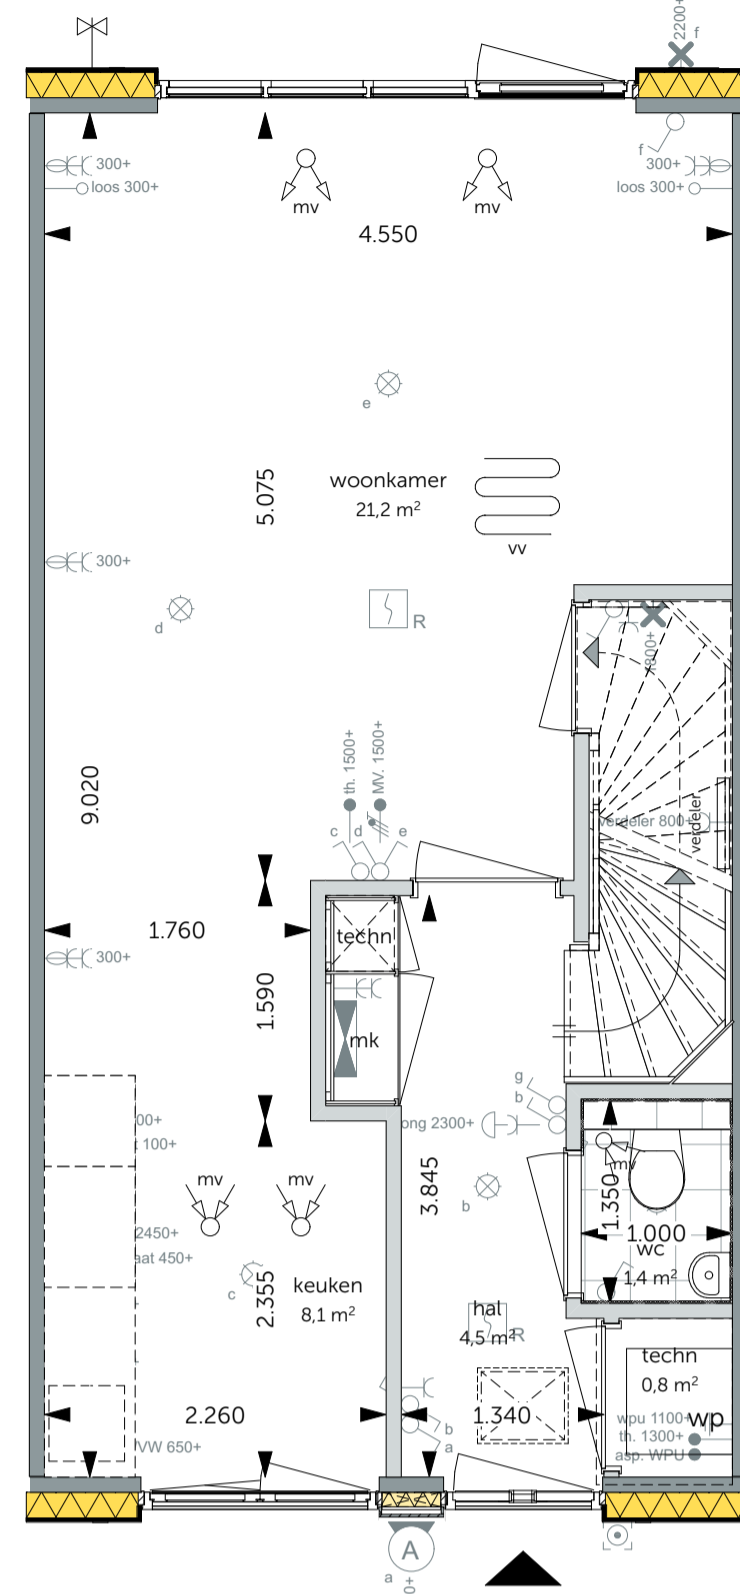


Begane grond
schaal 1:50

- Trapkast onder trap

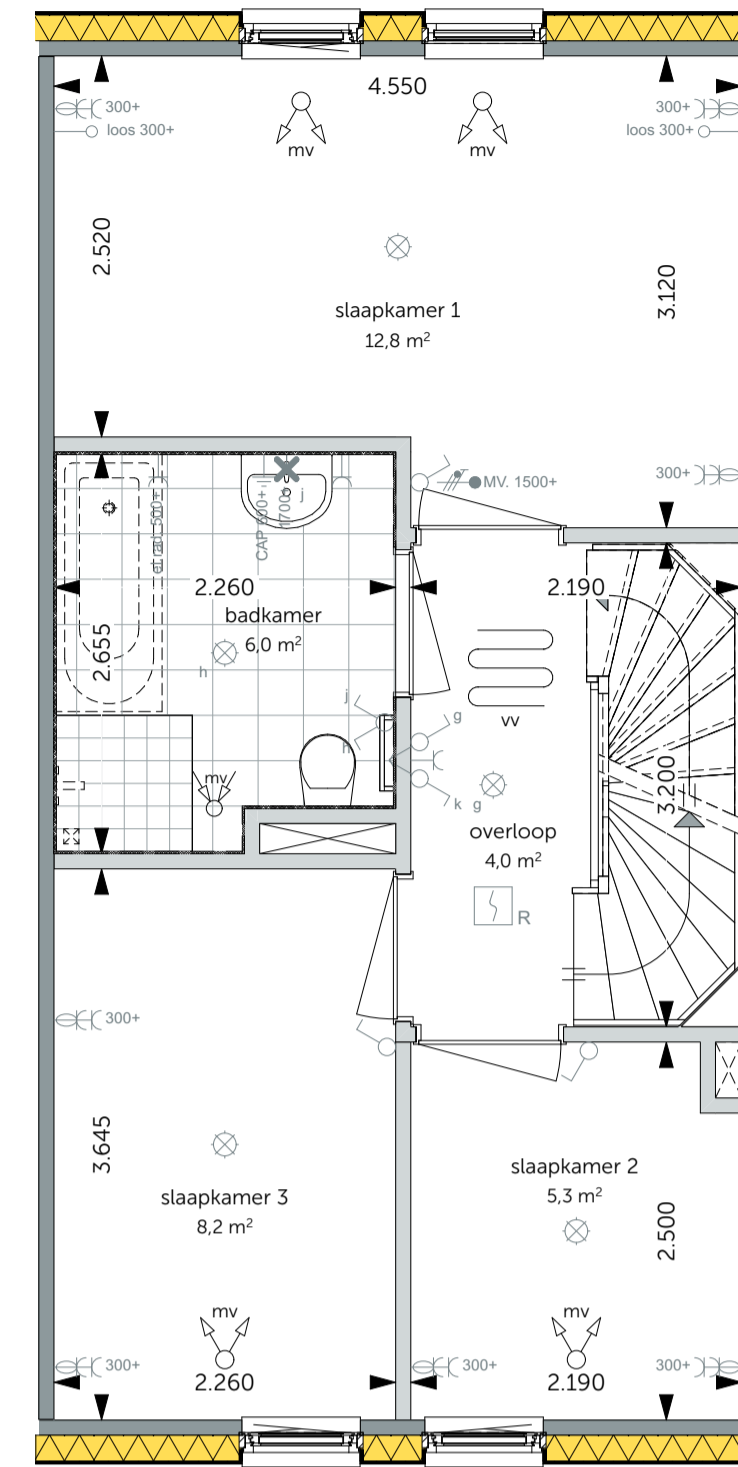


Eerste verdieping
schaal 1:50

- Badkamer vergroten (ca. 60cm)
- Bad in badkamer (170x70cm)

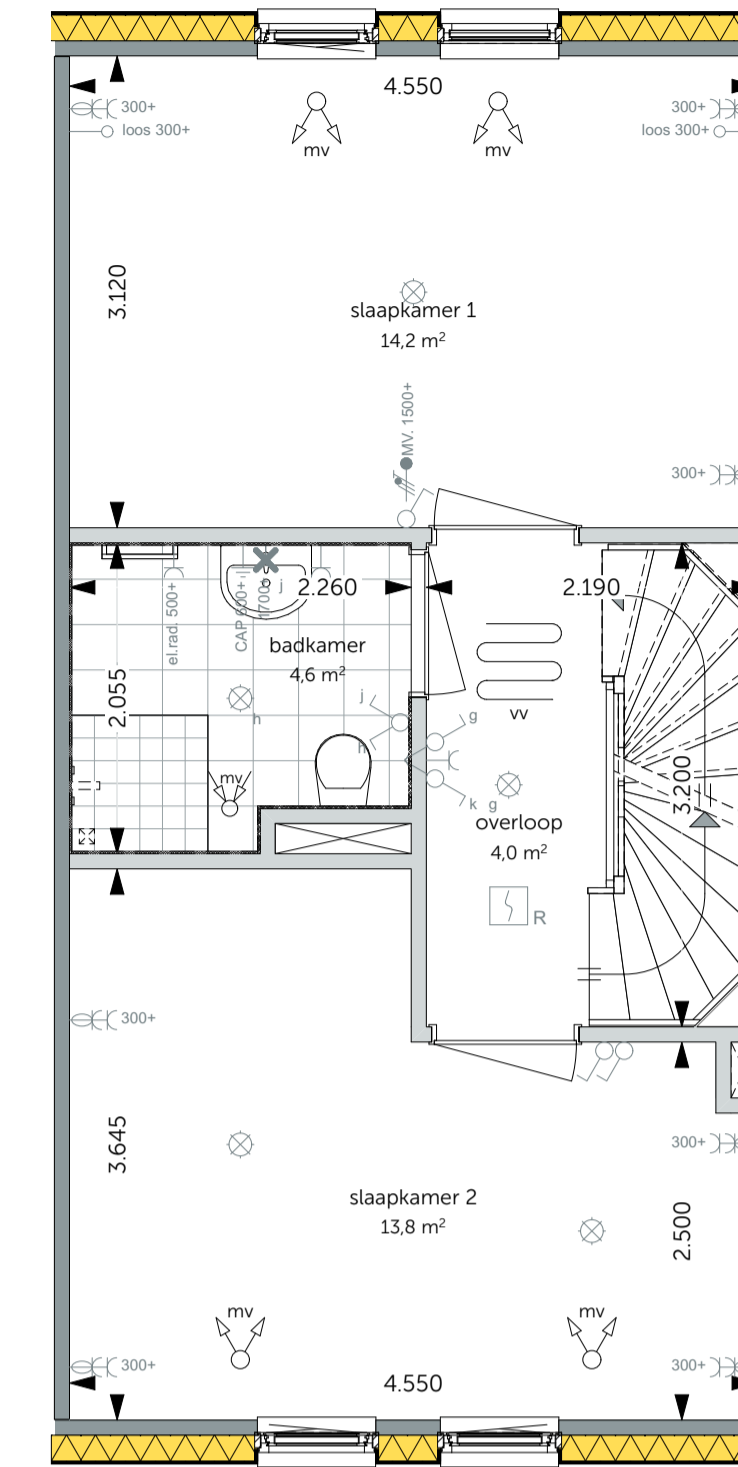


Eerste verdieping
schaal 1:50

- Slaapkamer 2 en 3 samenvoegen

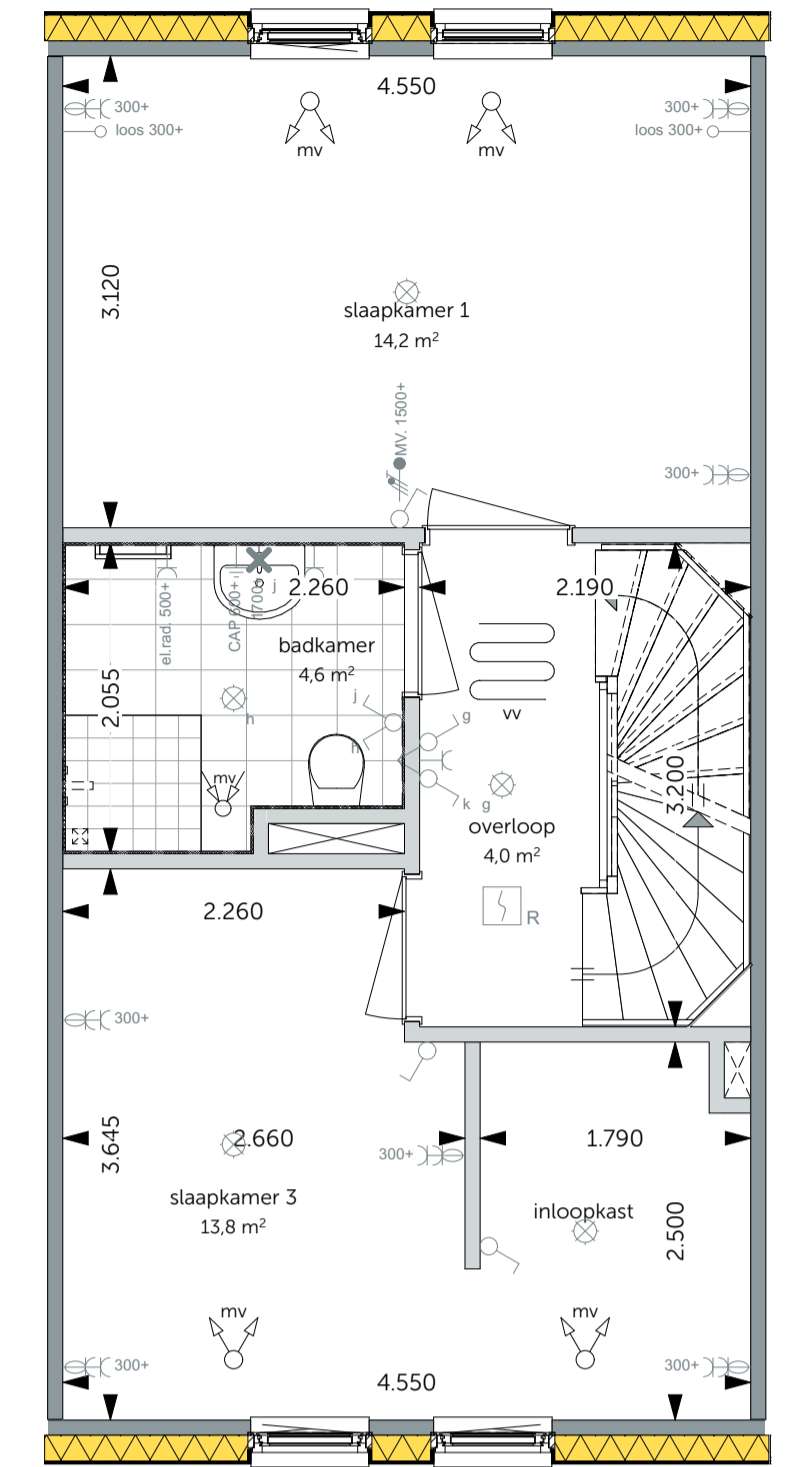


Eerste verdieping
schaal 1:50

- Slaapkamer 2 en 3 samenvoegen
en een inloopkast

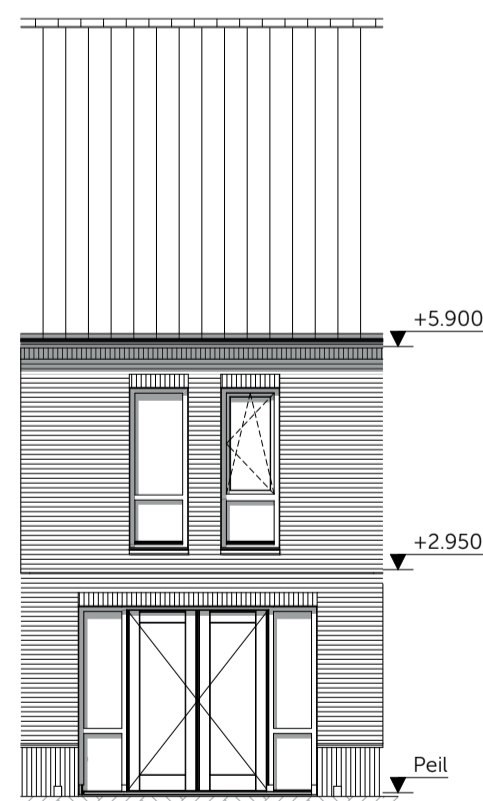


Achtergevel
schaal 1:100

- Pui met dubbele deuren in de achtergevel

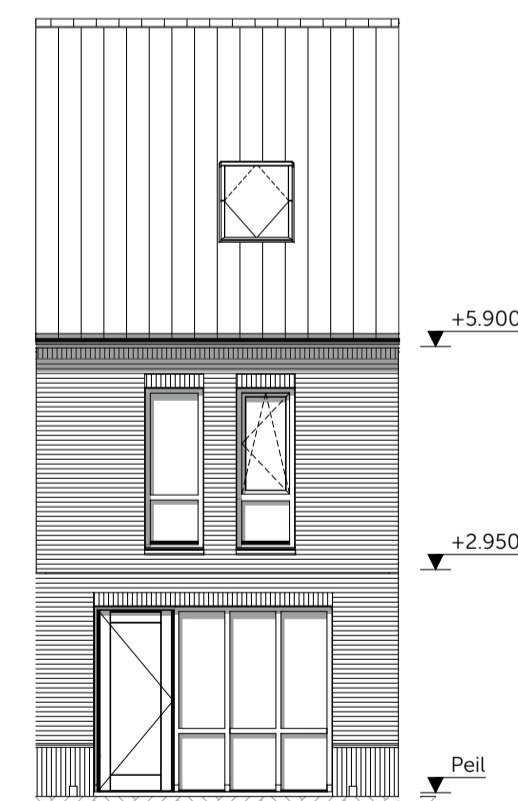

Achtergevel
schaal 1:100

- Dakraam achterzijde (waar nodig
ingepast tussen de PV-panelen)

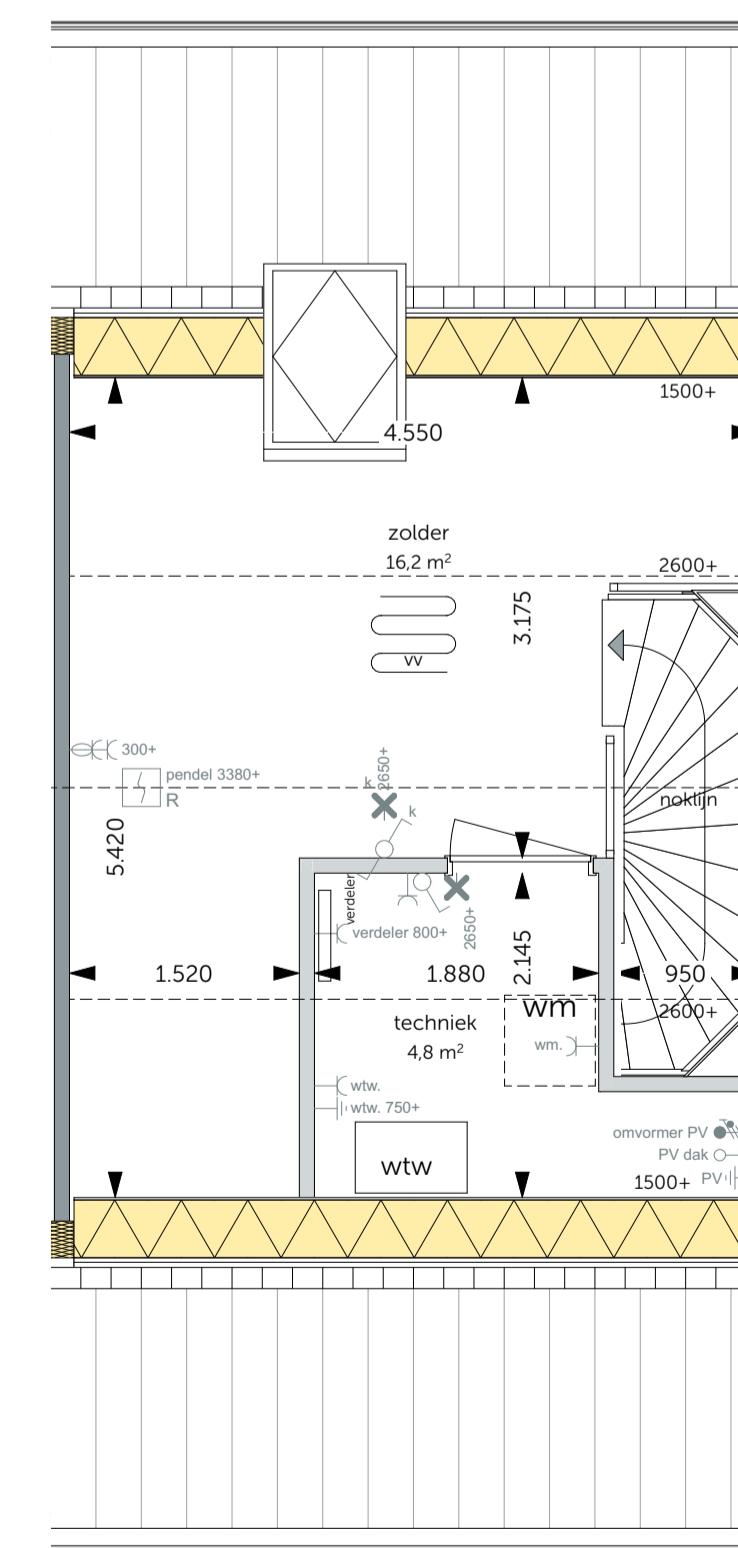

Tweede verdieping
schaal 1:50

- Dakraam achterzijde (waar nodig
ingepast tussen de PV-panelen)



Definitief



WIJZIGING: DATUM:

modellering | architecture | data

's Gravenzandseweg 39
2671 JJ Naaldwijk
tel: 0174 750 392
office@MAD.nl
www.MAD.nl

ONTWIKKELING & REALISATIE:

VAN OMME & DE GROOT

Projectontwikkelaars en Bouwers | Rotterdam

Heemraadssingel 223
3023 CD, Rotterdam

ONDERDEEL: FASE 1

FORMAAT: A1 VK

SCHAAL: 1:50, 1:100

4800 Opties

Bouwnummer: 33 t/m 36 en 41 t/m 47

Bloknummer: 15 en 17

DATUM: 26-04-2023

PROJECTNR: 2022194

TEKENING:

De Weide Veluwe - fase 1 - Harderweide

VK-05031