



Voorgevel
schaal 1:100




Linkergevel
schaal 1:100




Achtergevel
schaal 1:100




Rechtergevel
schaal 1:100

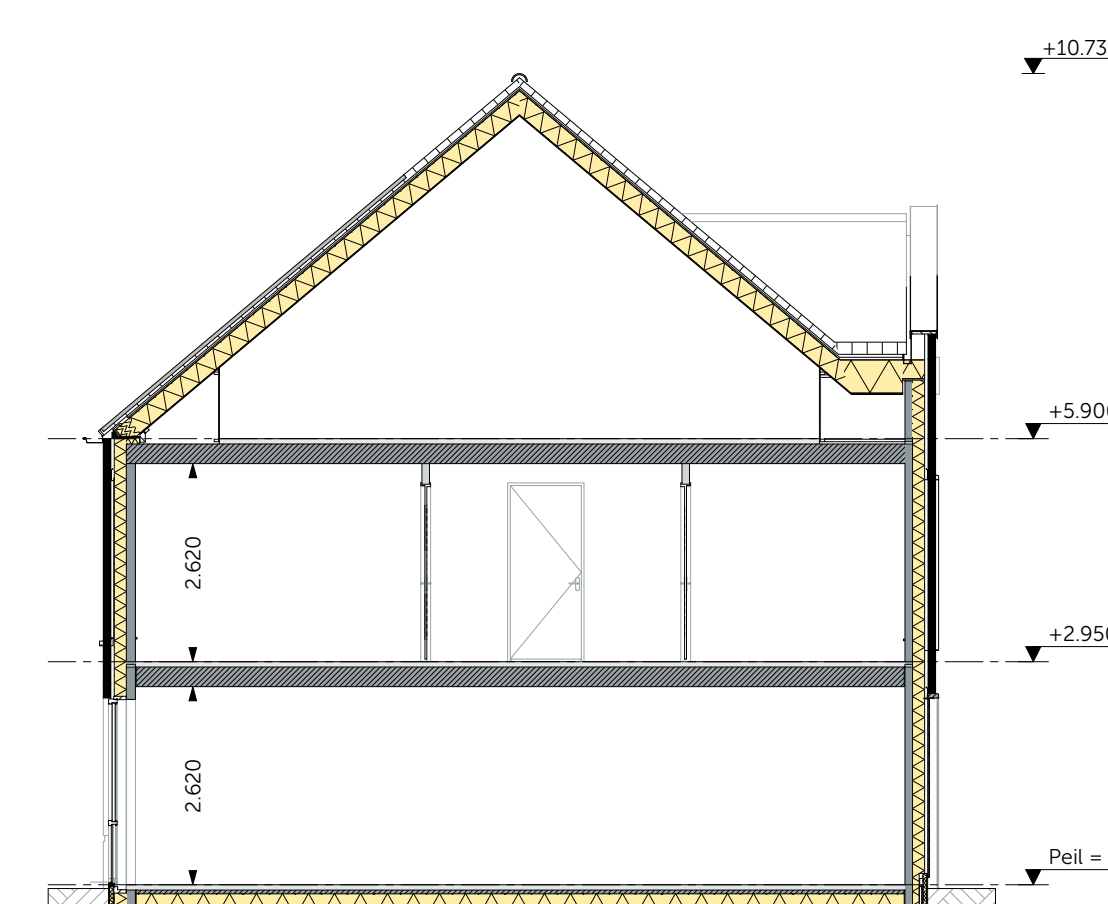


Doorsnede A-A
schaal 1:100

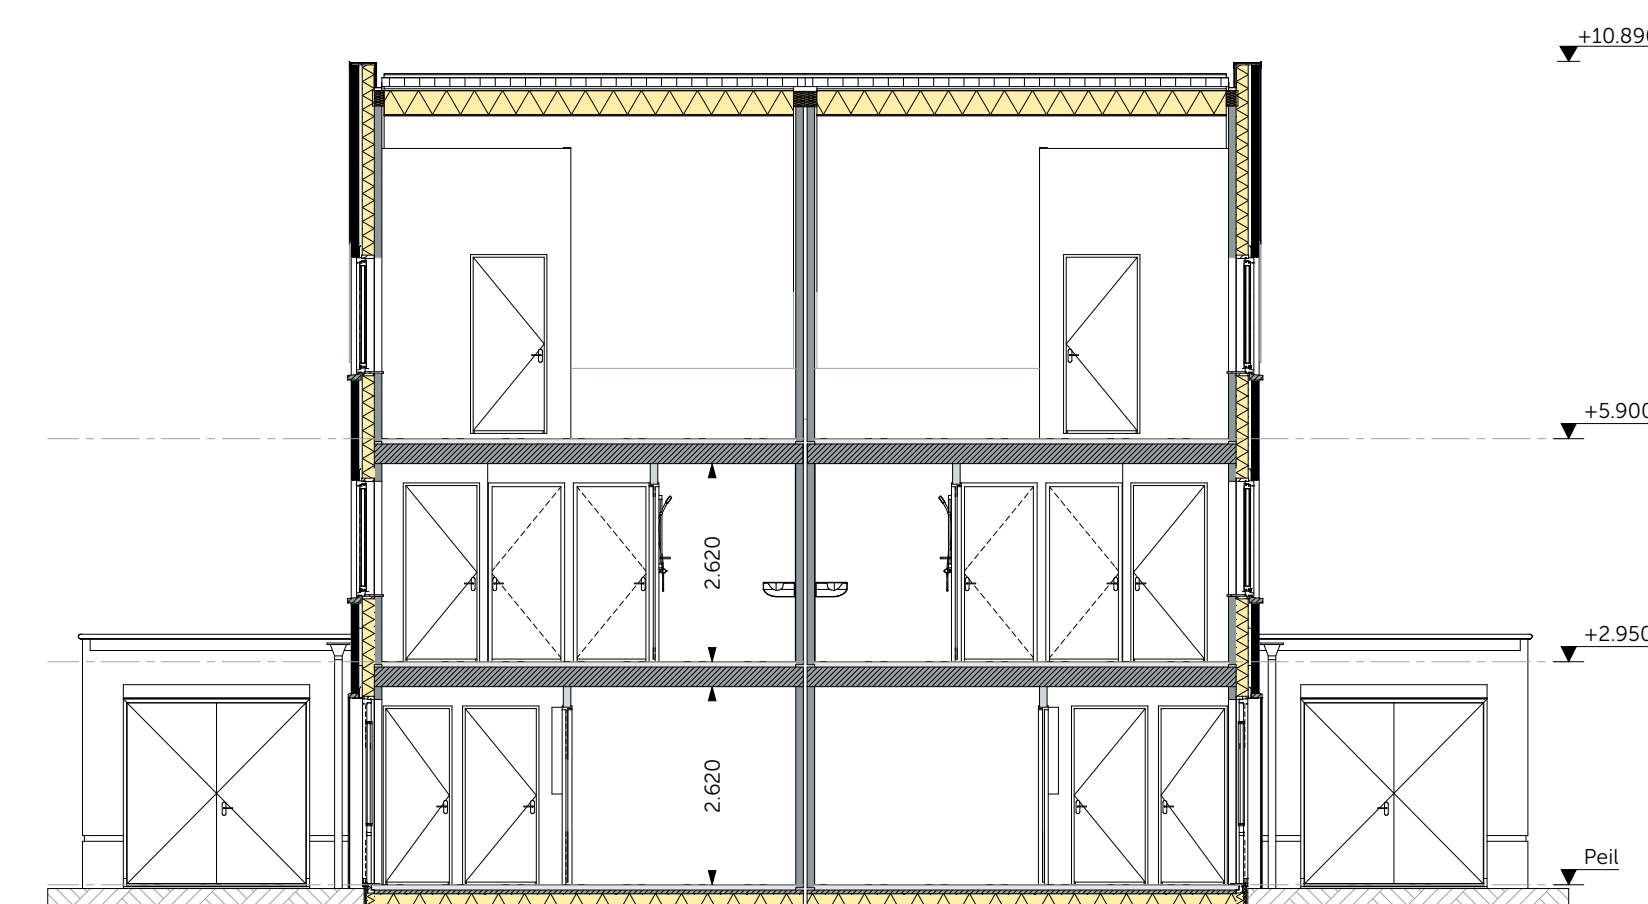


Doorsnede B-B
schaal 1:100

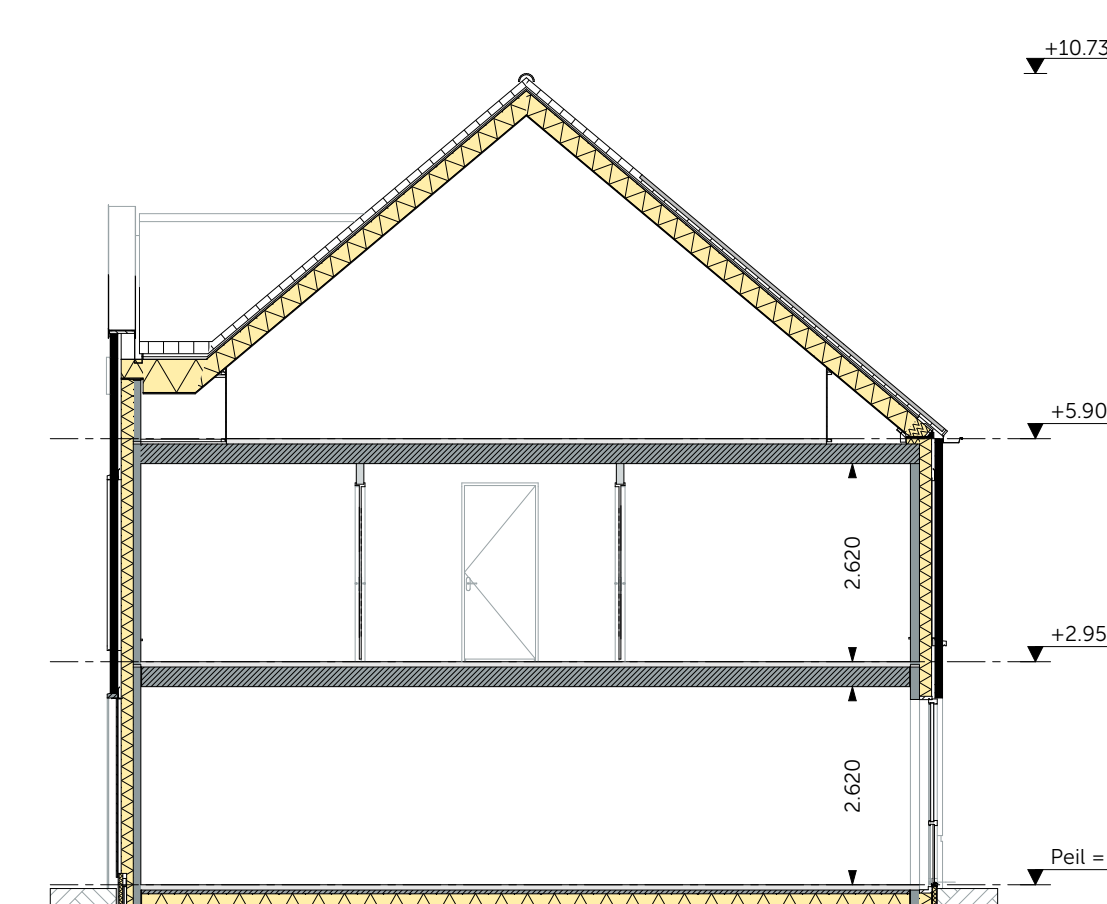


Doorsnede C-C
schaal 1:100

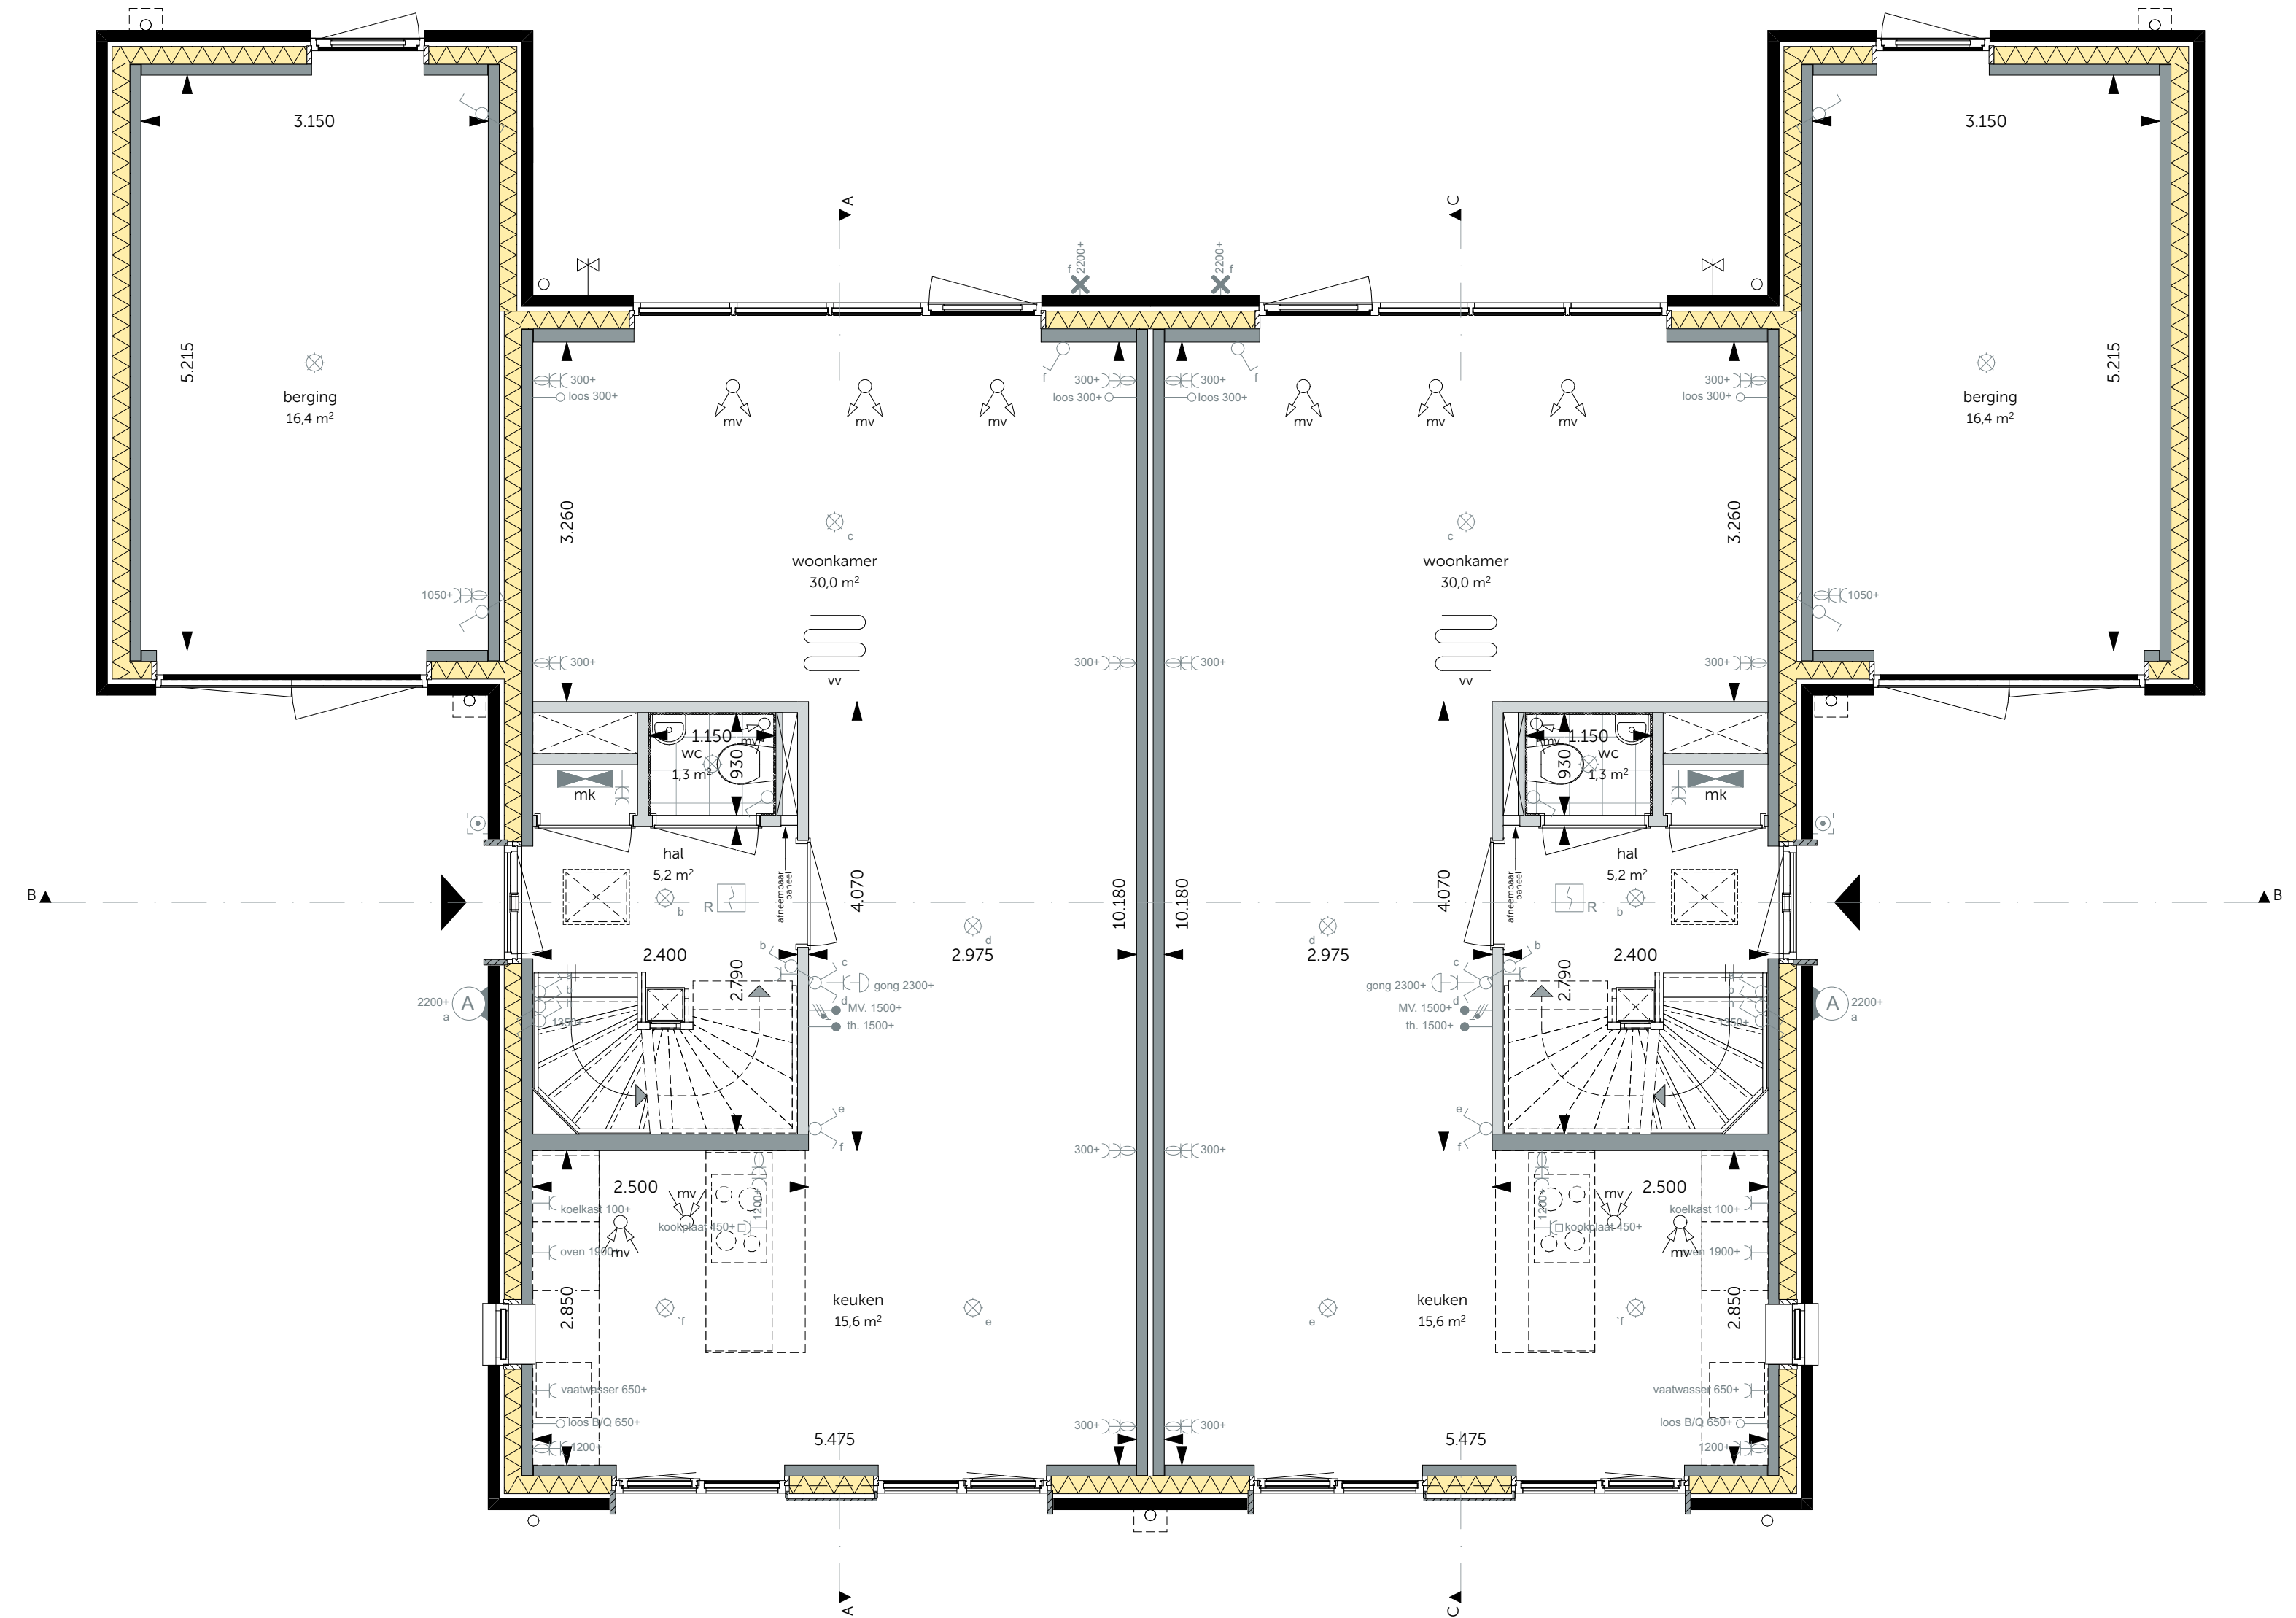


Begane grond
schaal 1:50

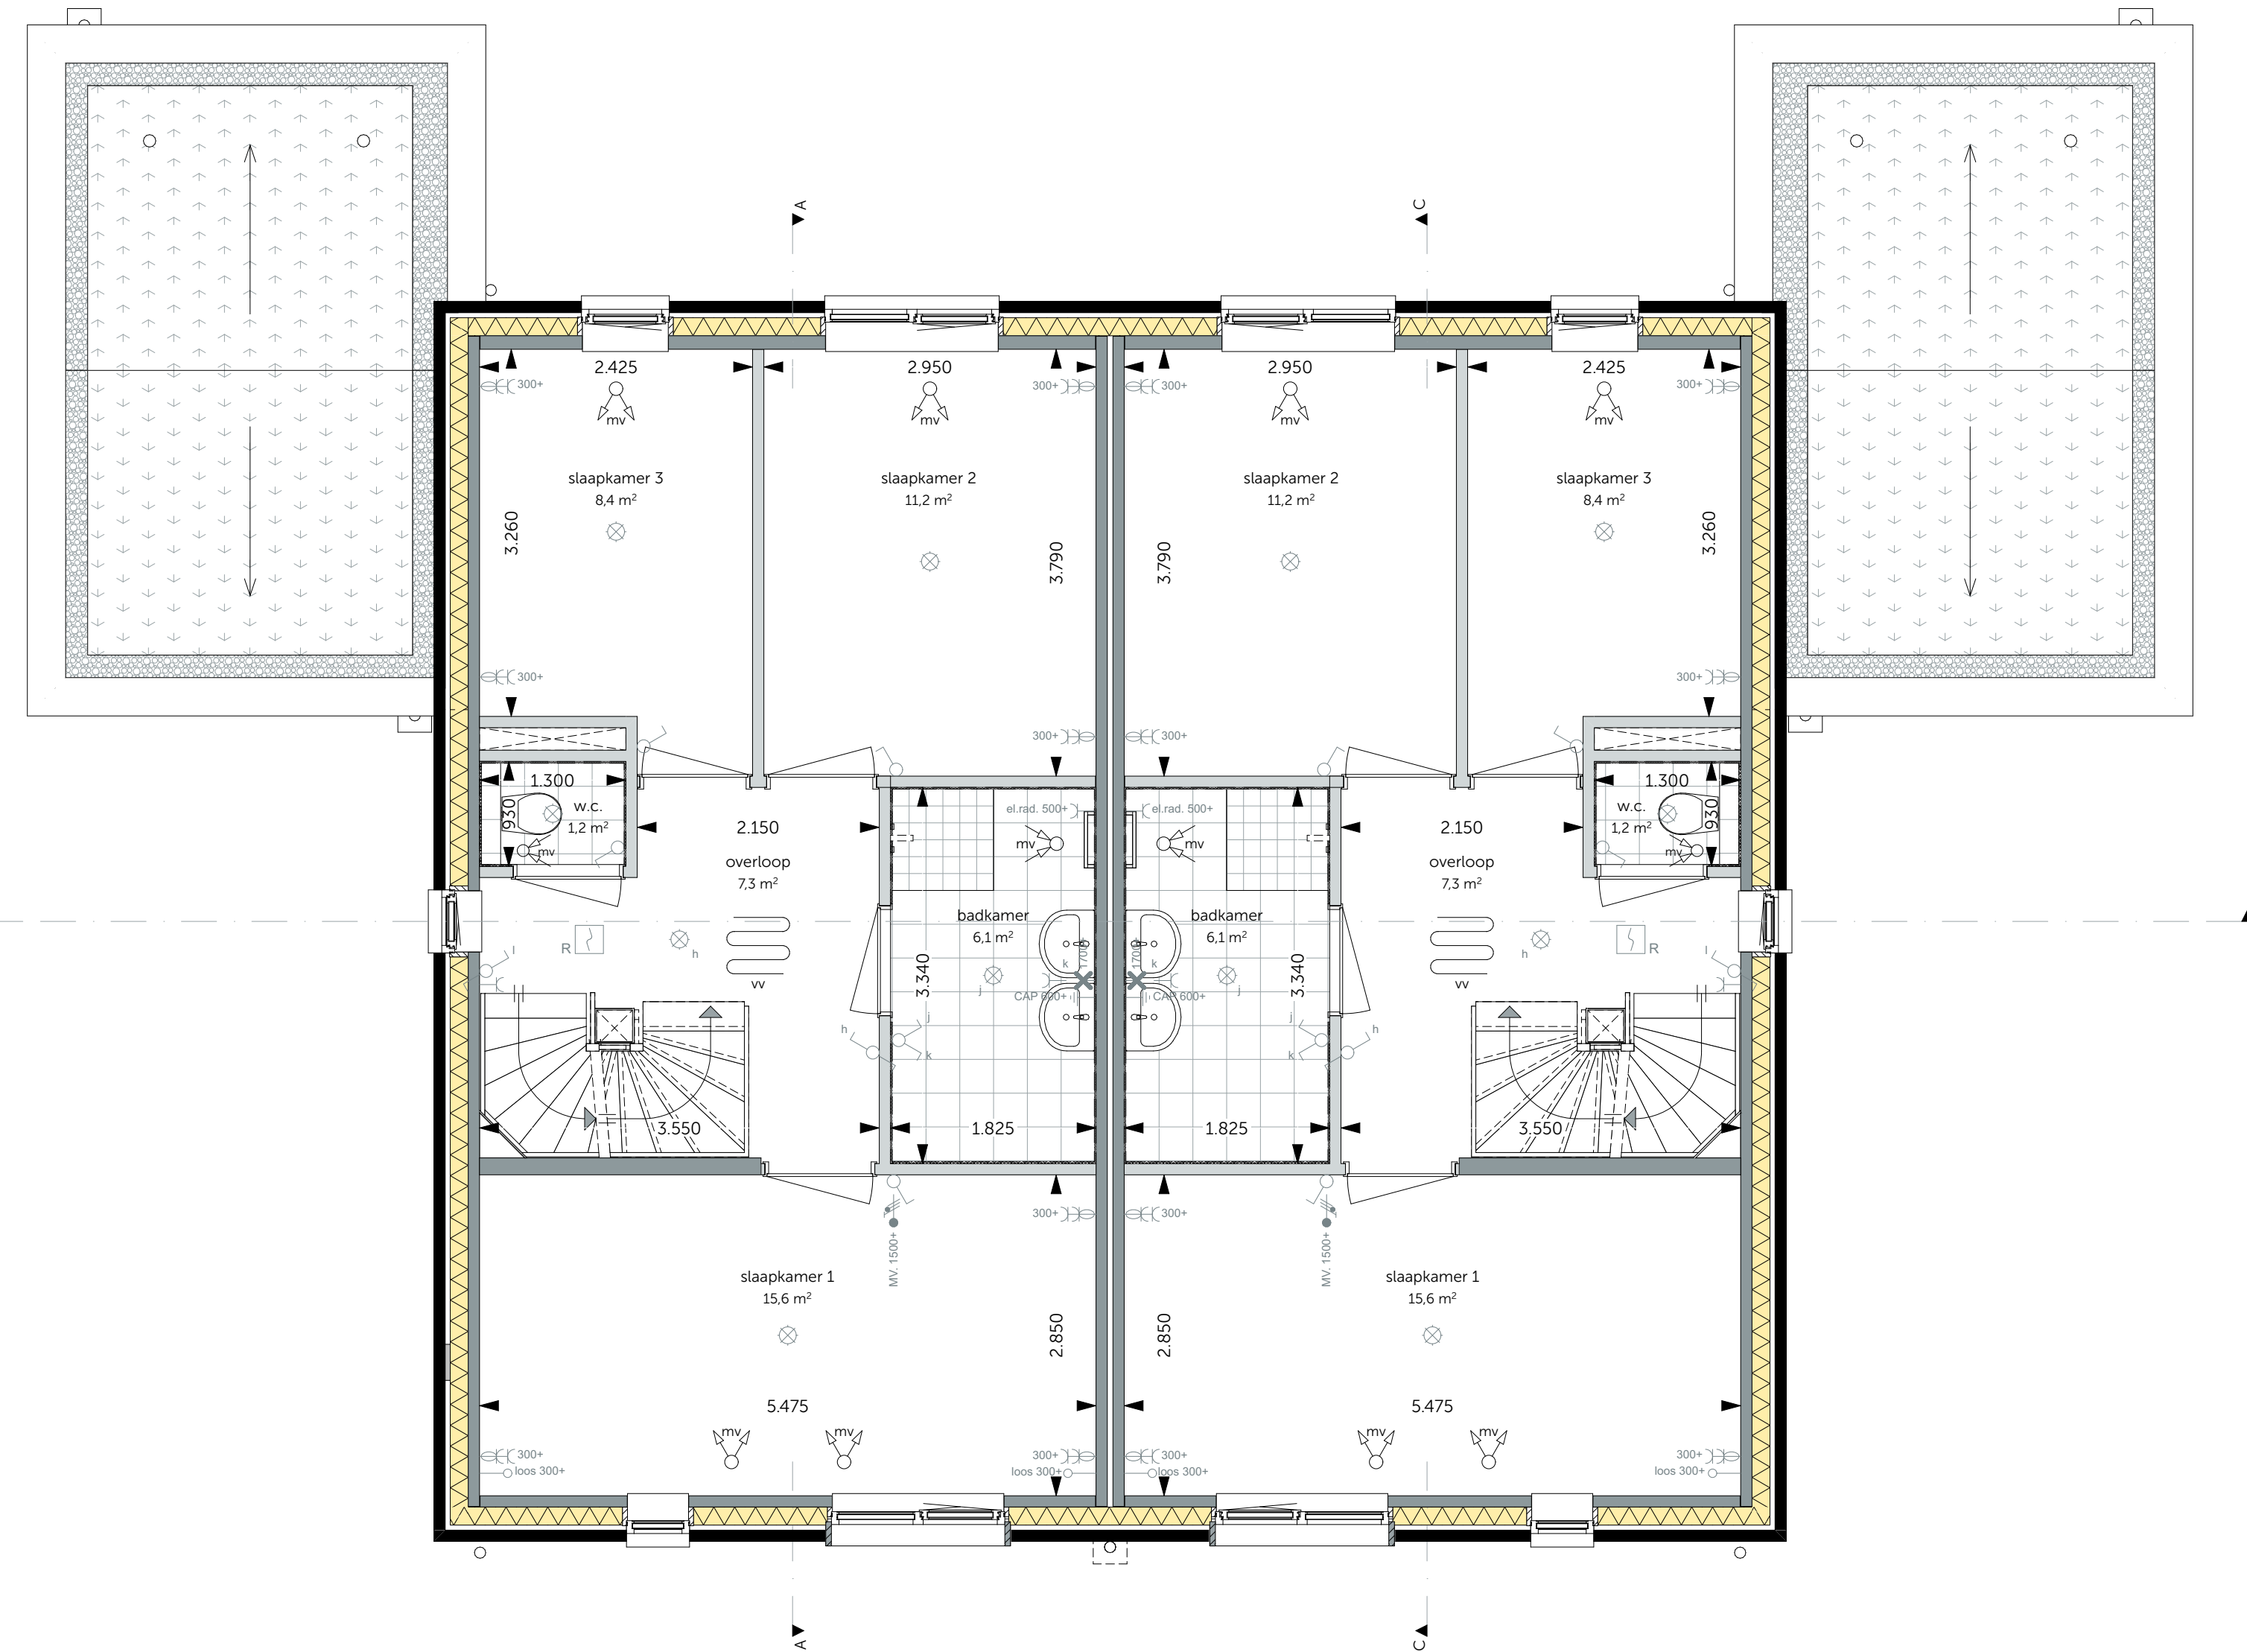

Eerste verdieping
schaal 1:50

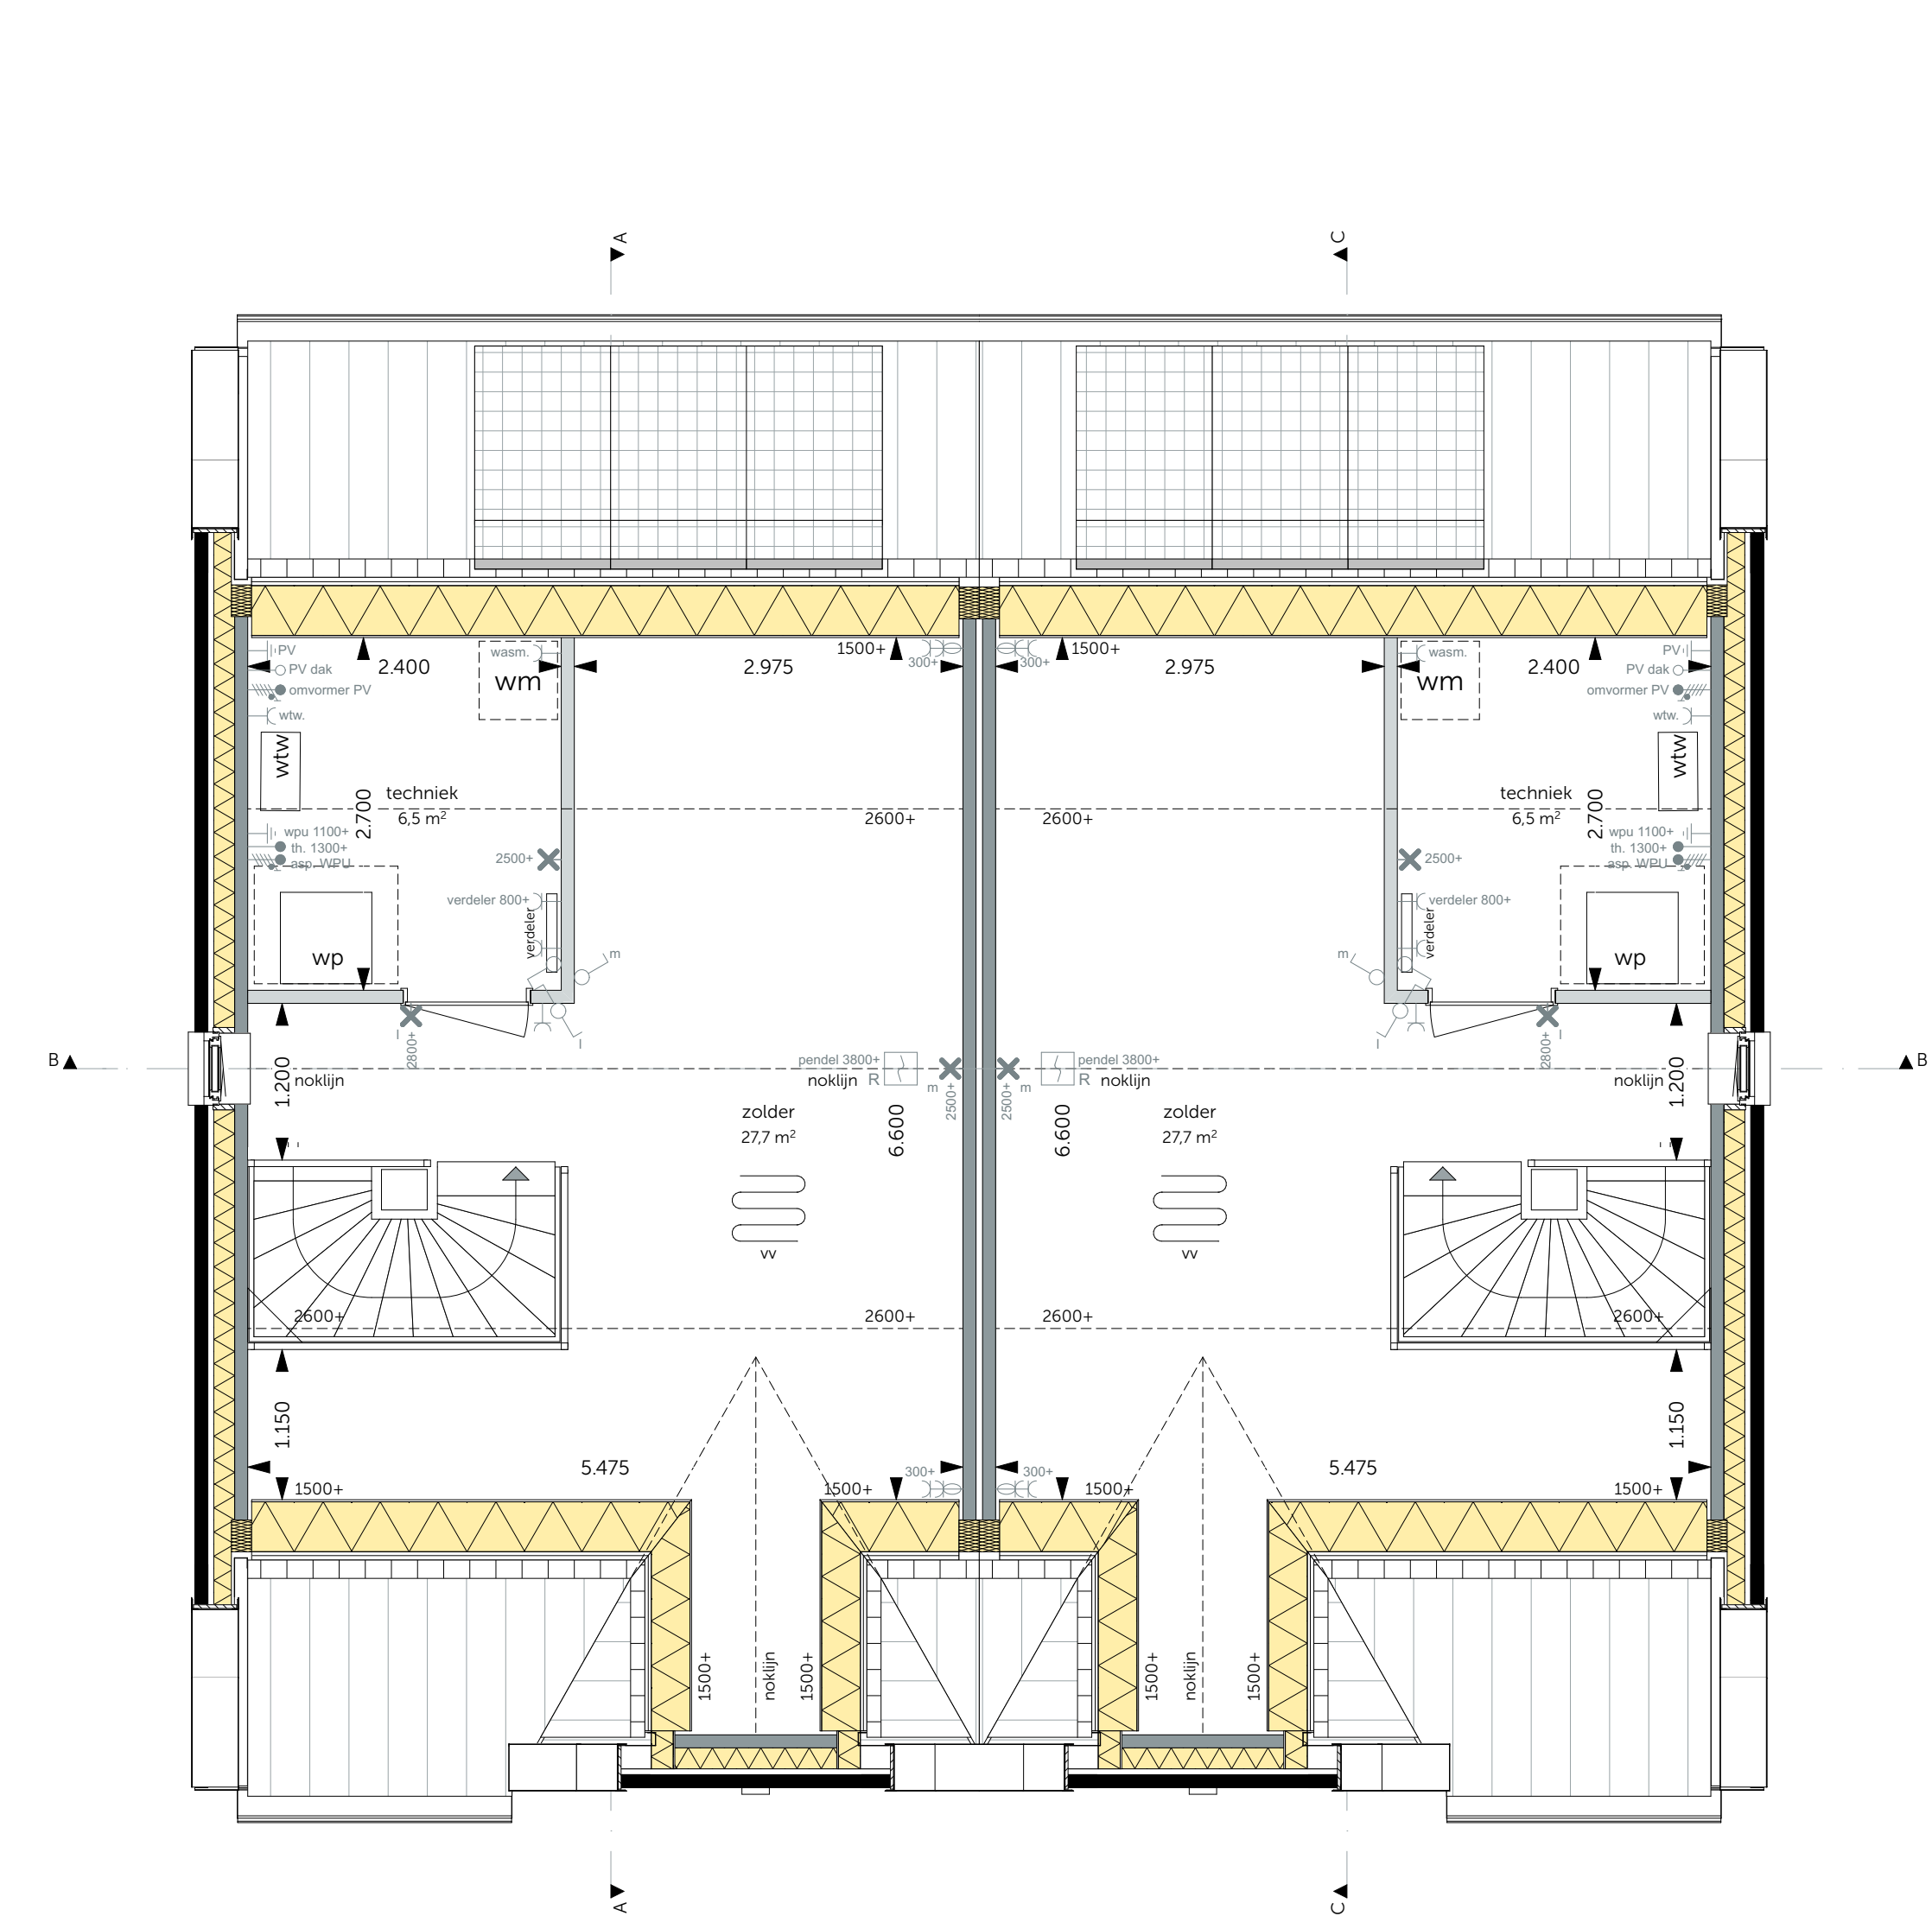

Tweede verdieping
schaal 1:50

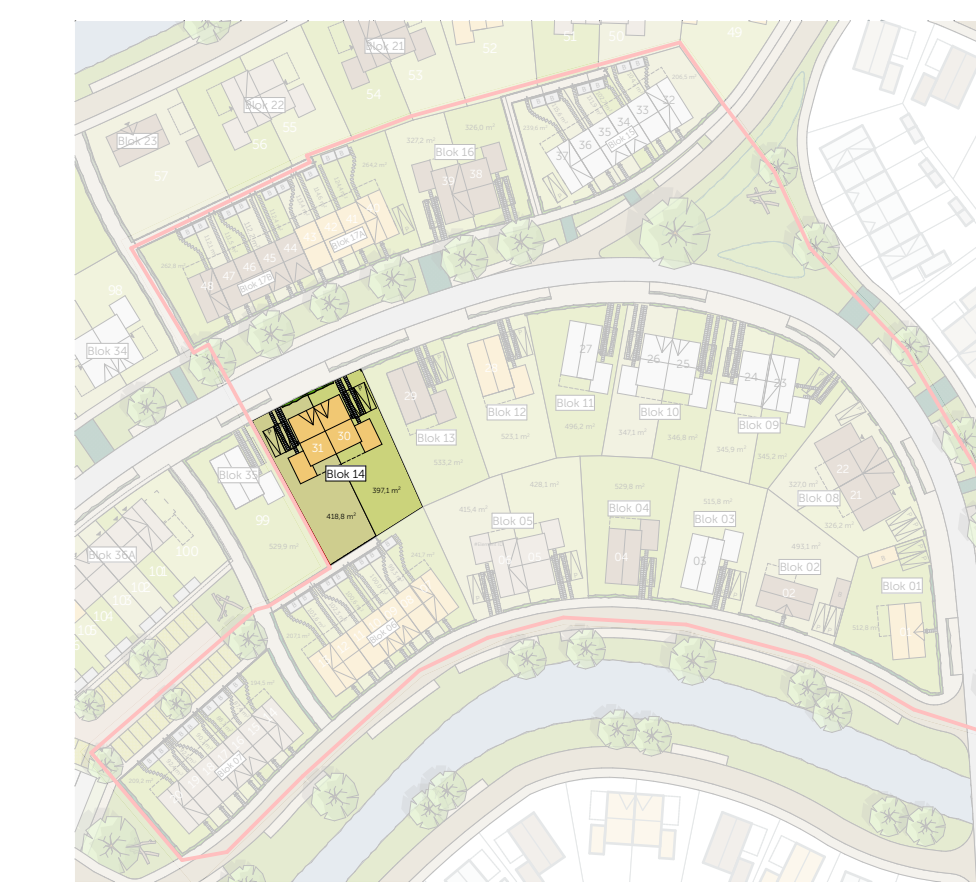

Definitief



WADZING:
1 Gravenzandseweg 39
2671 JJ Naaldwijk
tel. 0174 750 392
office@MAD.nl
www.MAD.nl

ONTWIKKELING & REALISATIE:
VAN OMME & DE GROOT
Projectontwikkelaars en Bouwers | Rotterdam
Heermadseweg 223
3025 CD Rotterdam
ONDERDEEL:
Fase 1
Tweekapper Oker - Blok 14
Bouwnummer: 30 en 31
Bloknummer: 14
FORMAAT:
A1+ + VK
SCHAAL:
1:100, 1:50
DATUM:
04-05-2023
PROJECTNR:
2022194
TEKENING: