


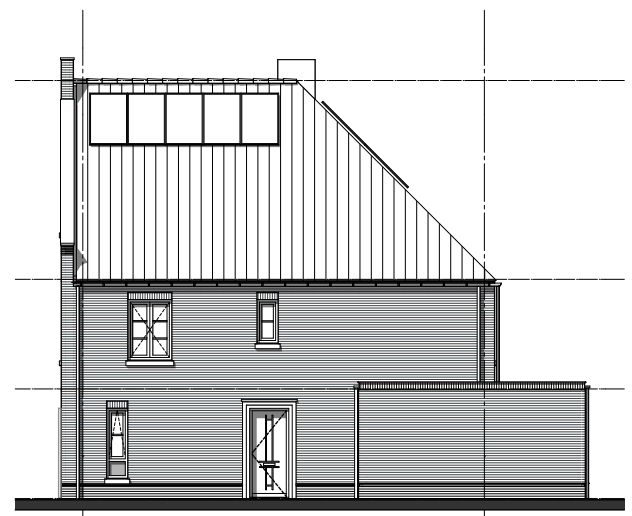


nr.42


nr.43



nr.43

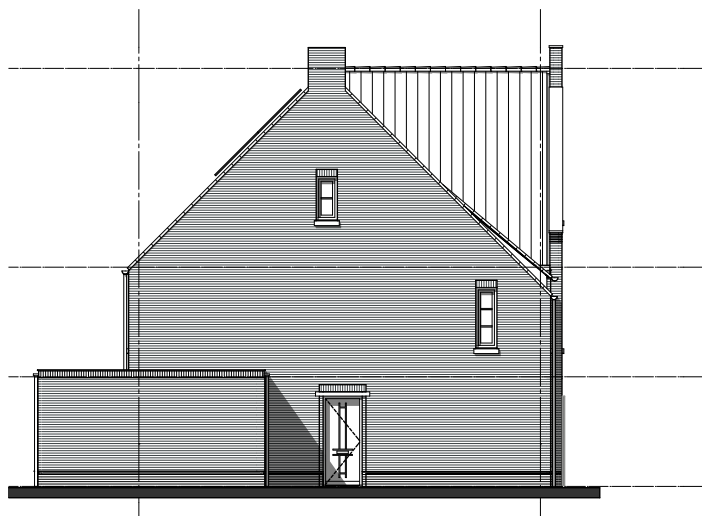


nr.42

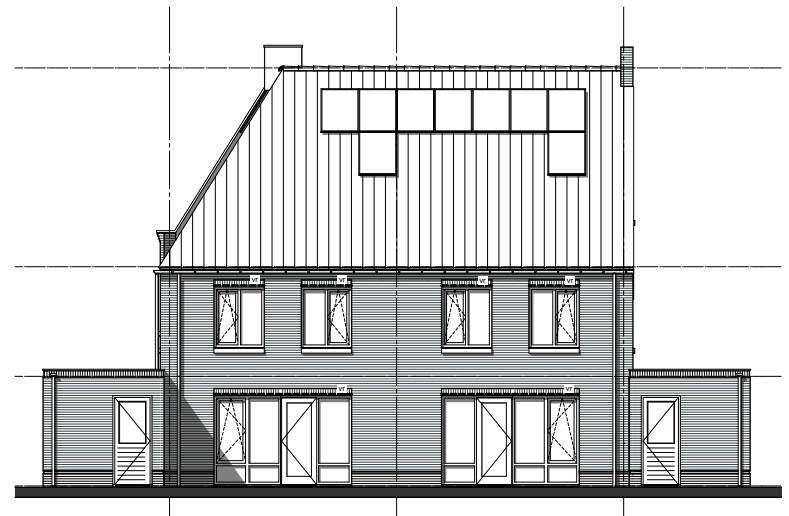

nr.43

nr.42

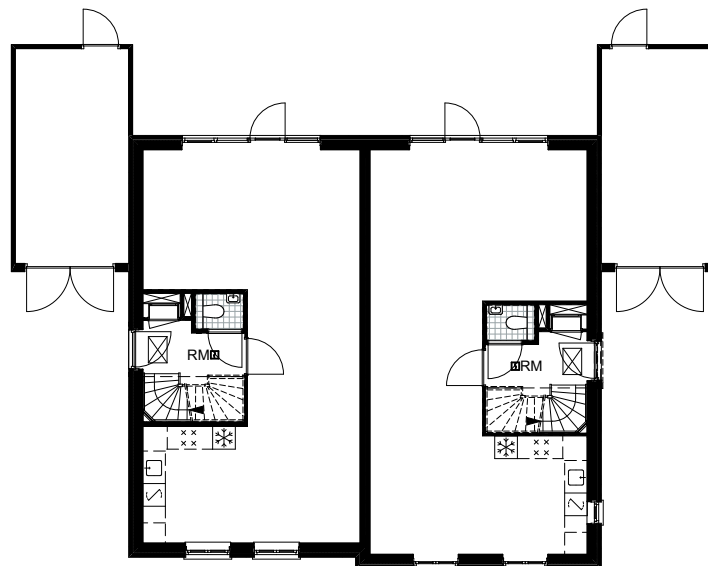

nr.42

nr.43

**geesink
weusten
architecten**

T 026 443 6972
F 026 445 8832
E info@geesinkweusten.nl

project:

Harderweide fase 2 - Harderwijk

onderdeel:

Verkooptekening Overzicht - bnr. 42-43

schaal: 1:200

datum: 01-05-2018

status: definitief

wijz. a:


wijz. c:

project nr.: 16-1888 B

wijz. b:

wijz. d:


tek. nr.: VK - 42-43_VO

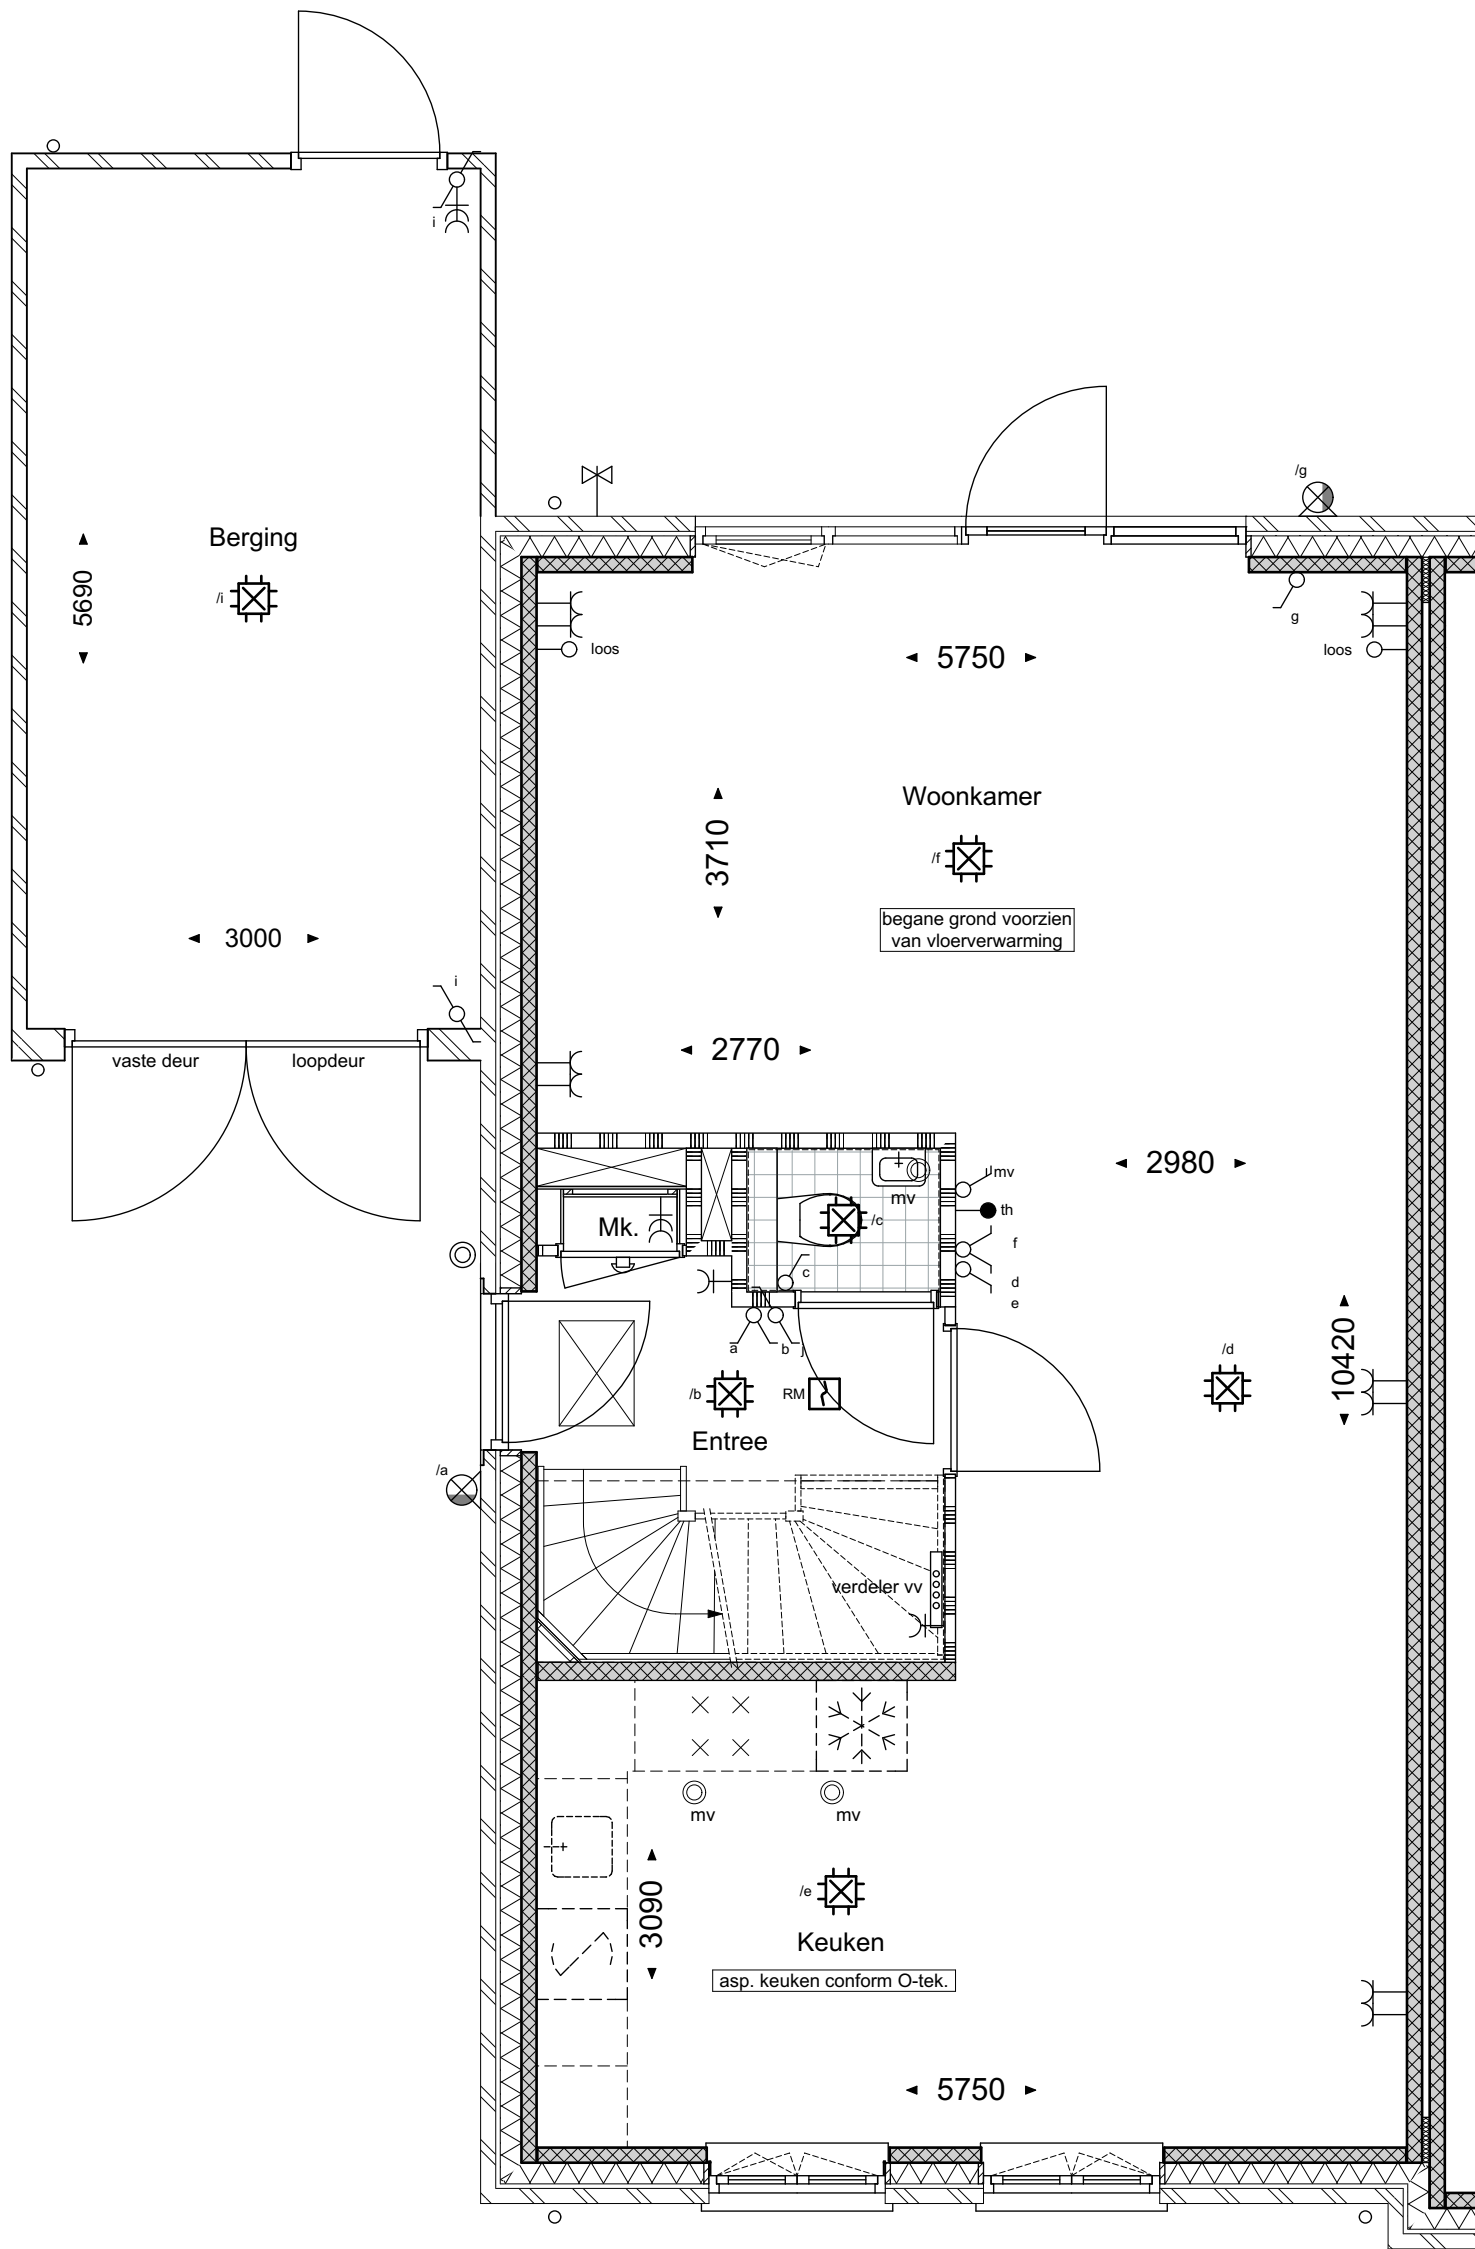

geesink
weusten
architecten

T 026 443 6972
F 026 445 8832
E info@geesinkweusten.nl


project:	Harderweide fase 2 - Harderwijk		
onderdeel:	Verkooptekening Begane grond - type TGlg-z - bnr. 42		
schaal:	1:50	datum:	01-05-2018
wijz. a:		wijz. c:	
wijz. b:		wijz. d:	
		status:	definitief
		project nr.:	16-1888 B
		tek. nr.:	VK - 42_V0_TGlg-z

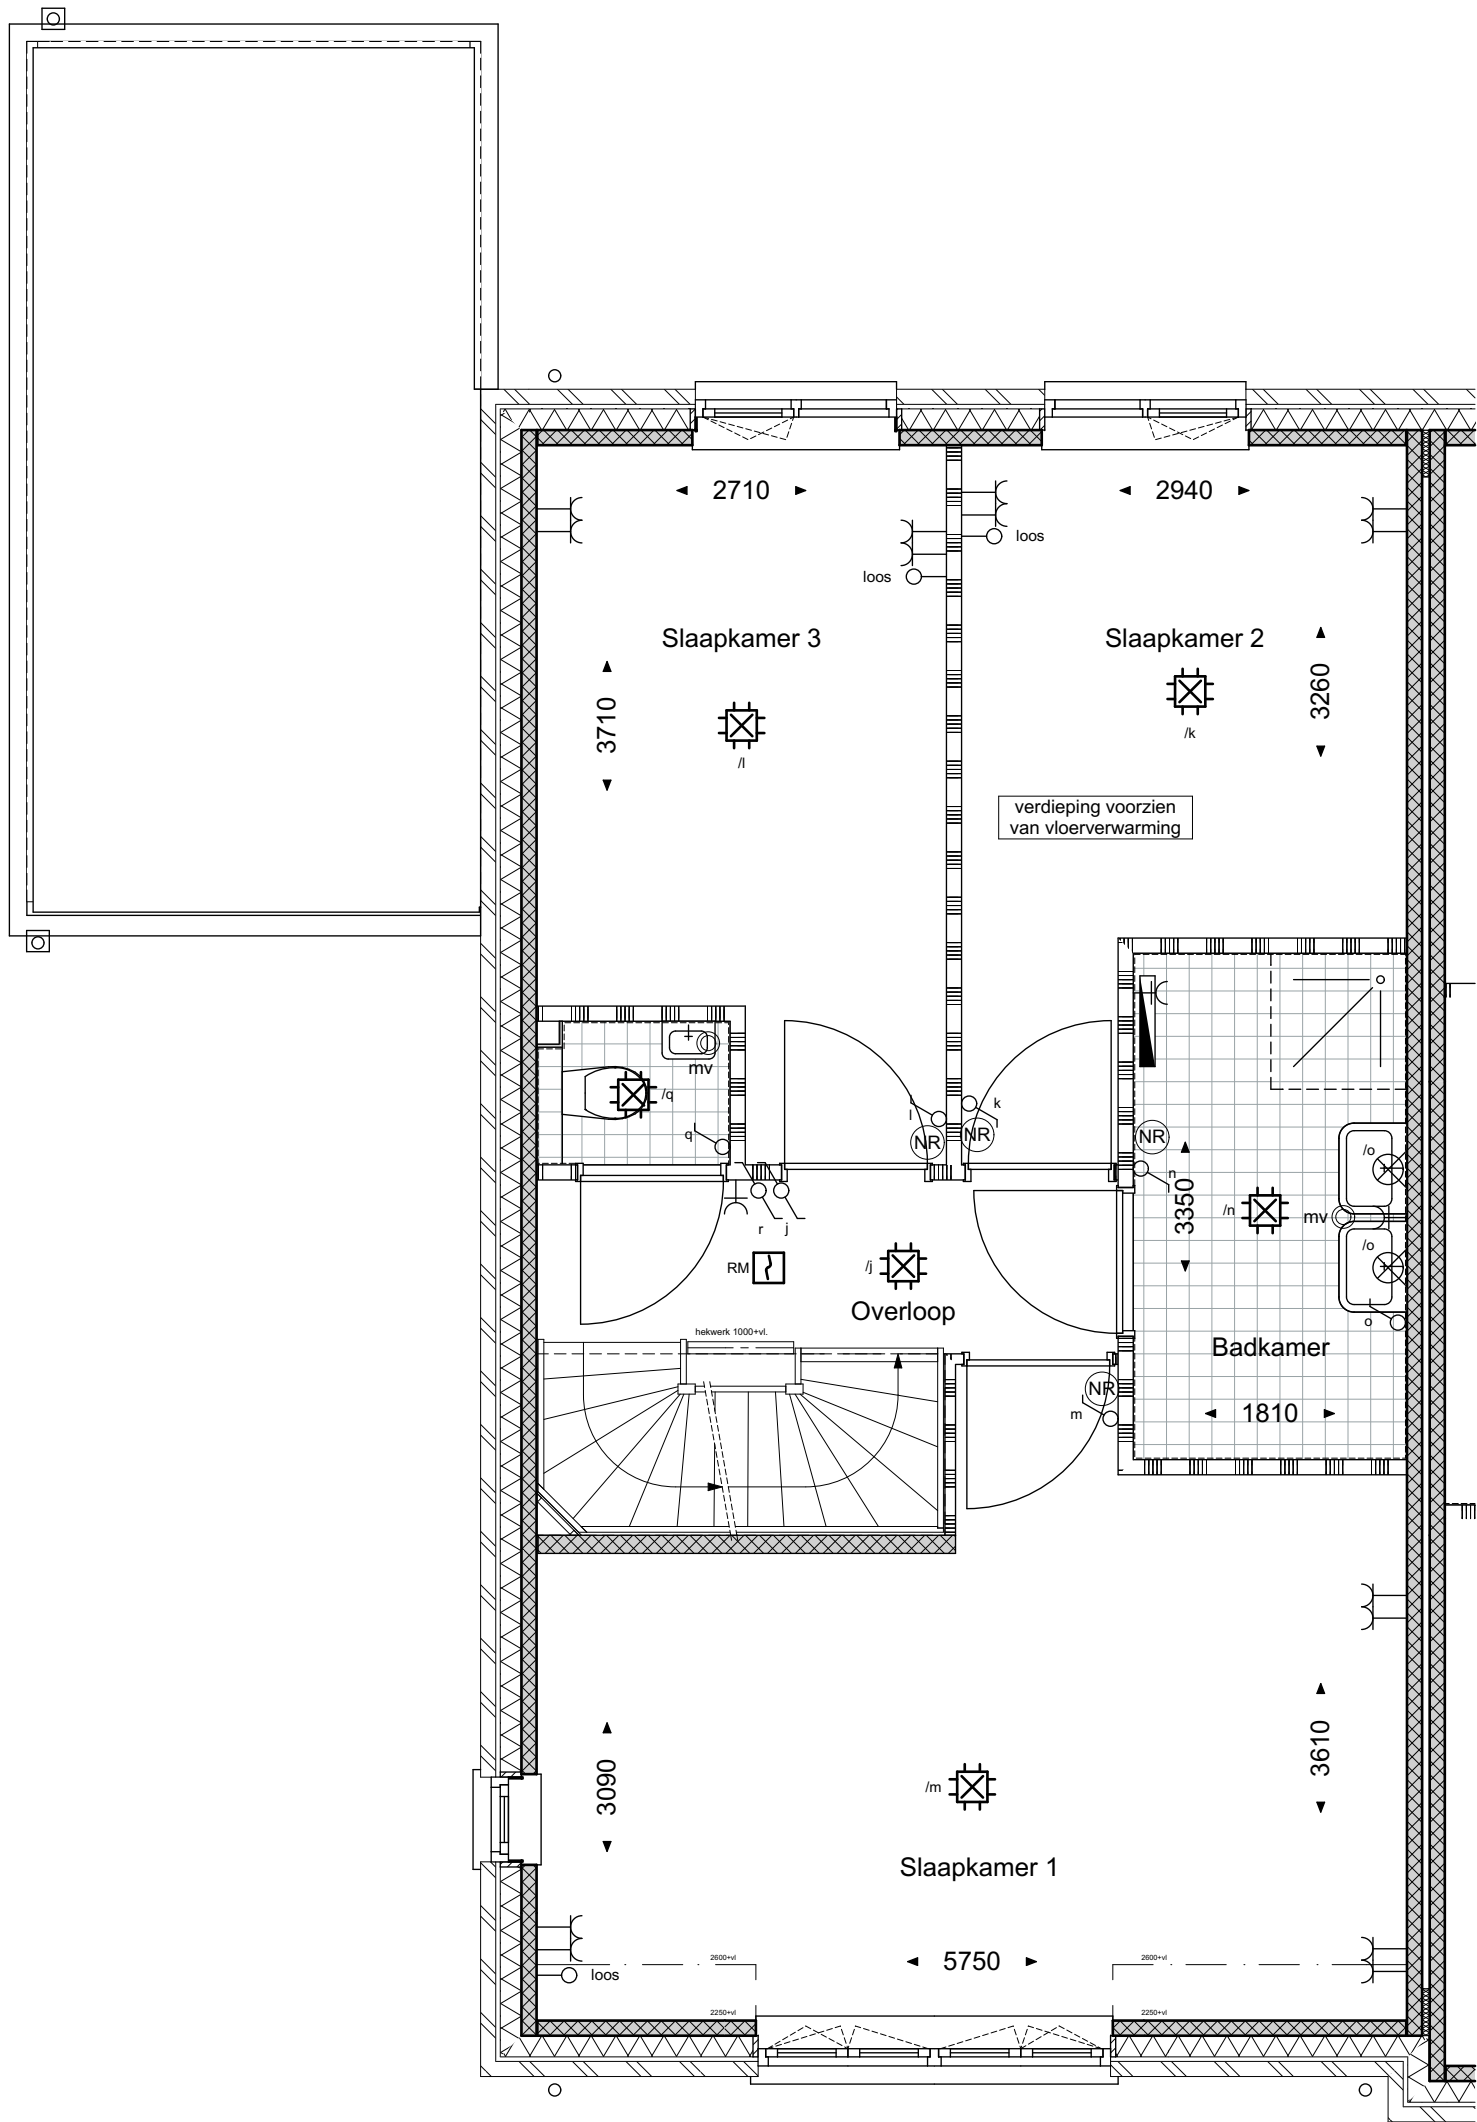

geesink
weusten
architecten

T 026 443 6972
F 026 445 8832
E info@geesinkweusten.nl

project:	Harderweide fase 2 - Harderwijk		
onderdeel:	Verkooptekening 1e Verdieping - type TGlz-z - bnr. 42		
schaal:	1:50	datum:	01-05-2018
wijz. a:		wijz. c:	
wijz. b:		wijz. d:	
		status:	definitief
		project nr.:	16-1888 B
		tek. nr.:	VK - 42_V1_TGlz-z

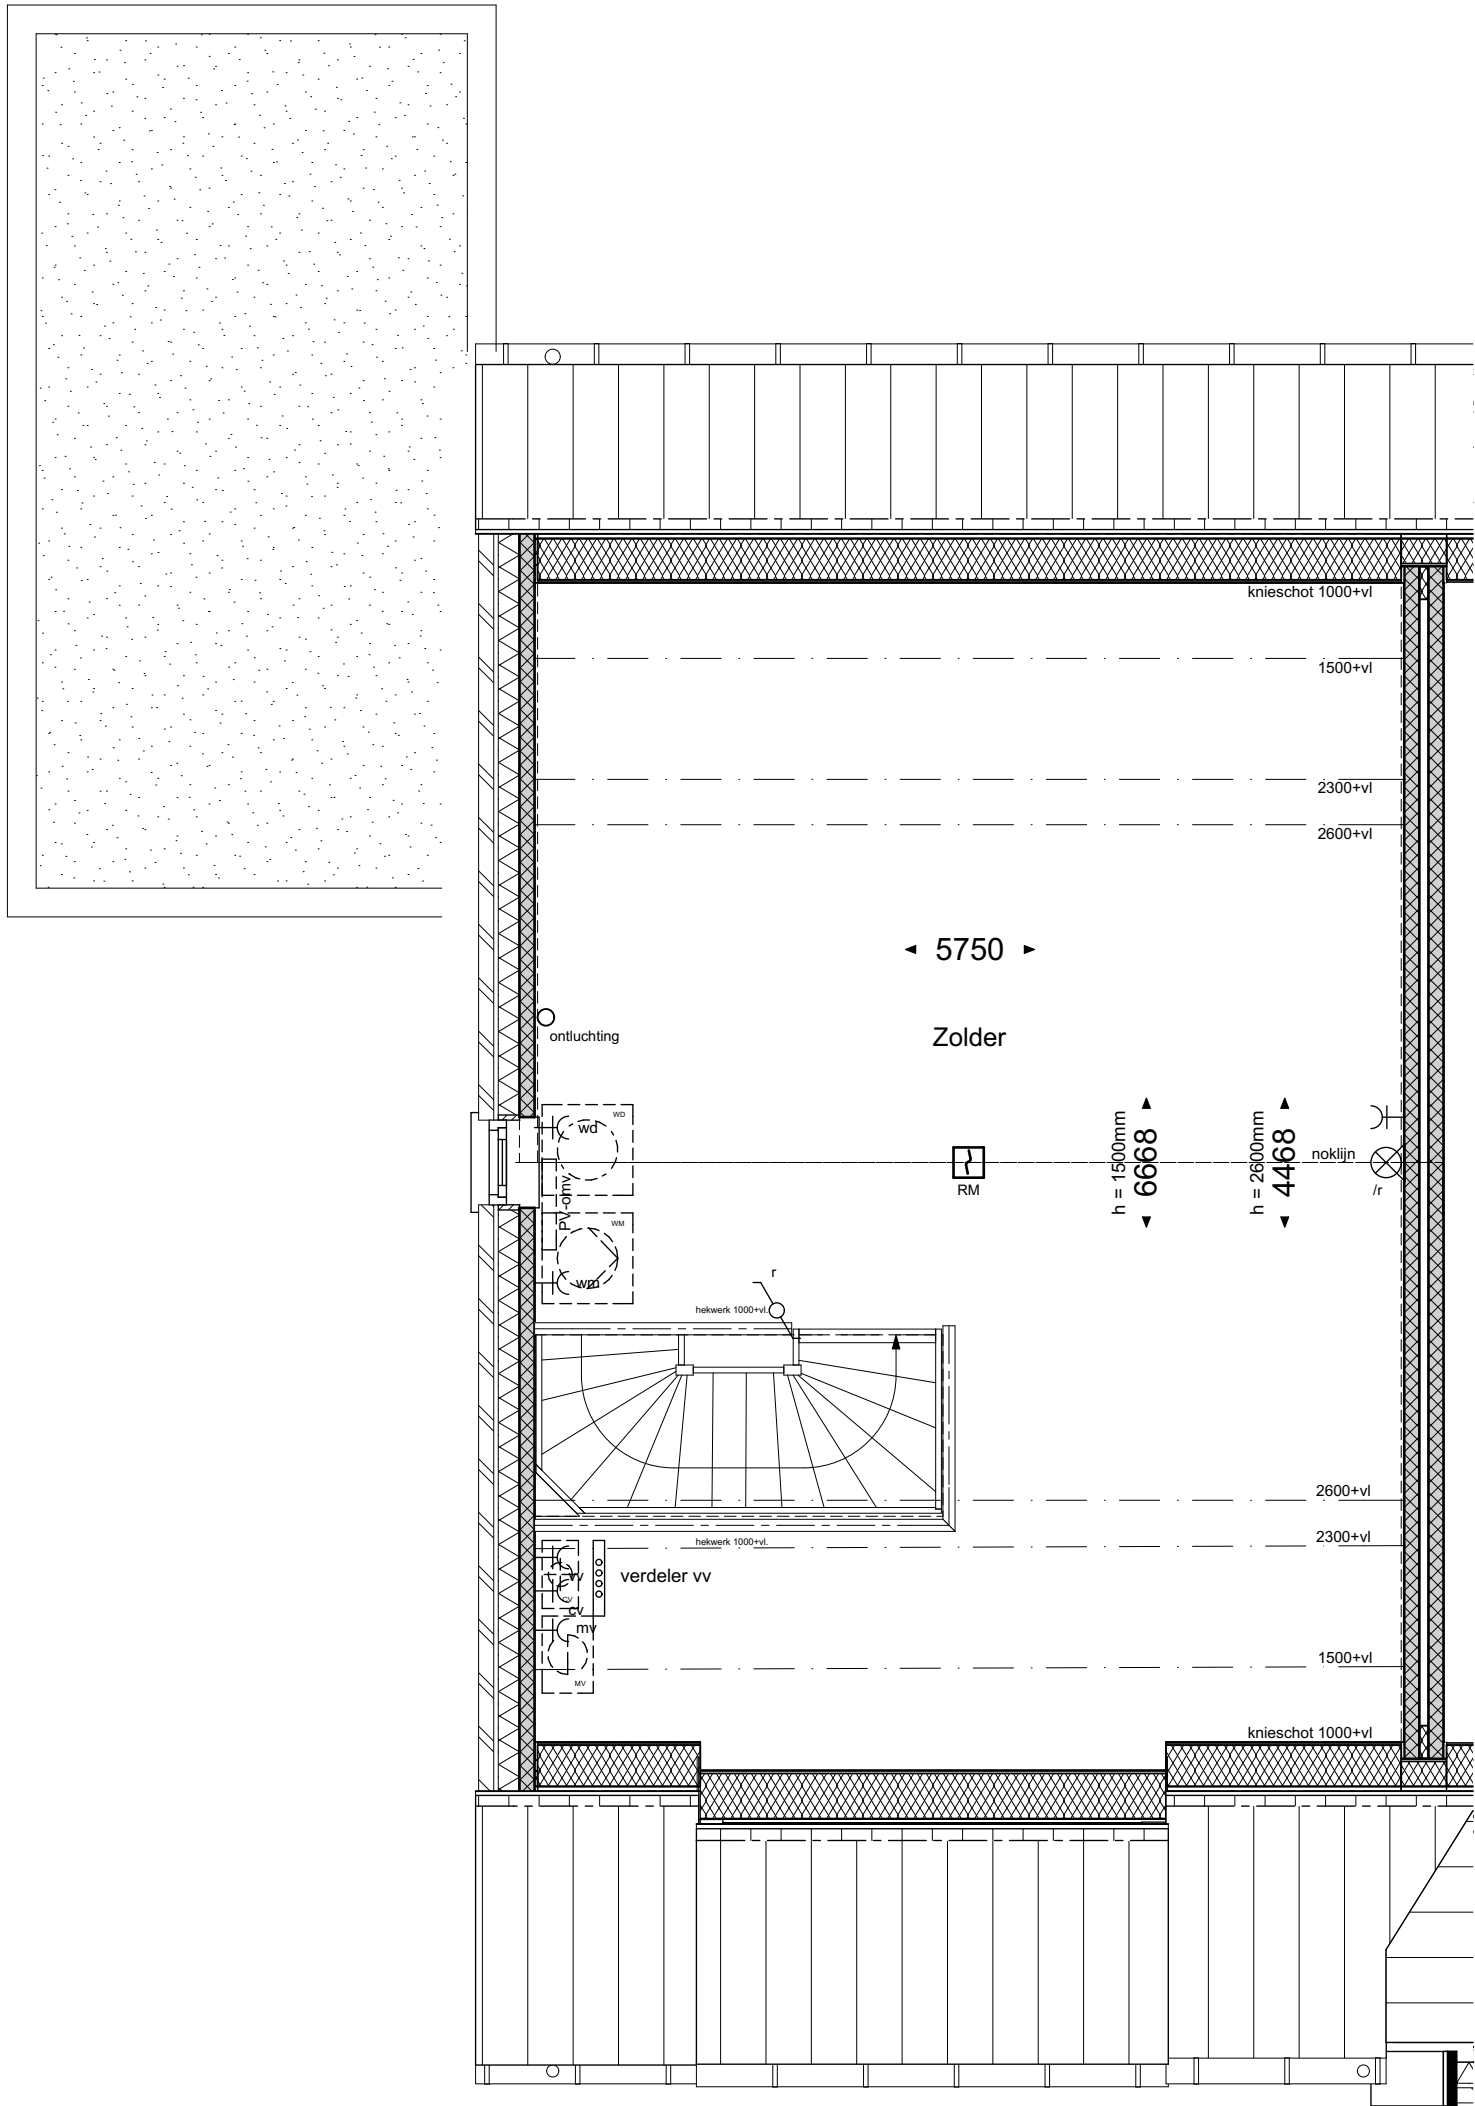

geesink
weusten
architecten

T 026 443 6972
F 026 445 8832
E info@geesinkweusten.nl


project:	Harderweide fase 2 - Harderwijk		
onderdeel:	Verkooptekening 2e Verdieping - type TGlg-z - bnr. 42		
schaal:	1:50	datum:	01-05-2018
wijz. a:		wijz. c:	
wijz. b:		wijz. d:	
		status:	definitief
		project nr.:	16-1888 B
		tek. nr.:	VK - 42_V2_TGlg-z



geesink
weusten
architecten

T 026 443 6972
F 026 445 8832
E info@geesinkweusten.nl

project:		Harderweide fase 2 - Harderwijk	
onderdeel:		Verkooptekening Voorgevel - type TGlg-z - bnr. 42	
schaal:	1:50	datum:	01-05-2018
wijz. a:		wijz. c:	
wijz. b:		wijz. d:	
		status:	definitief
		project nr.:	16-1888 B
		tek. nr.:	VK - 42_VG_TGlg-z

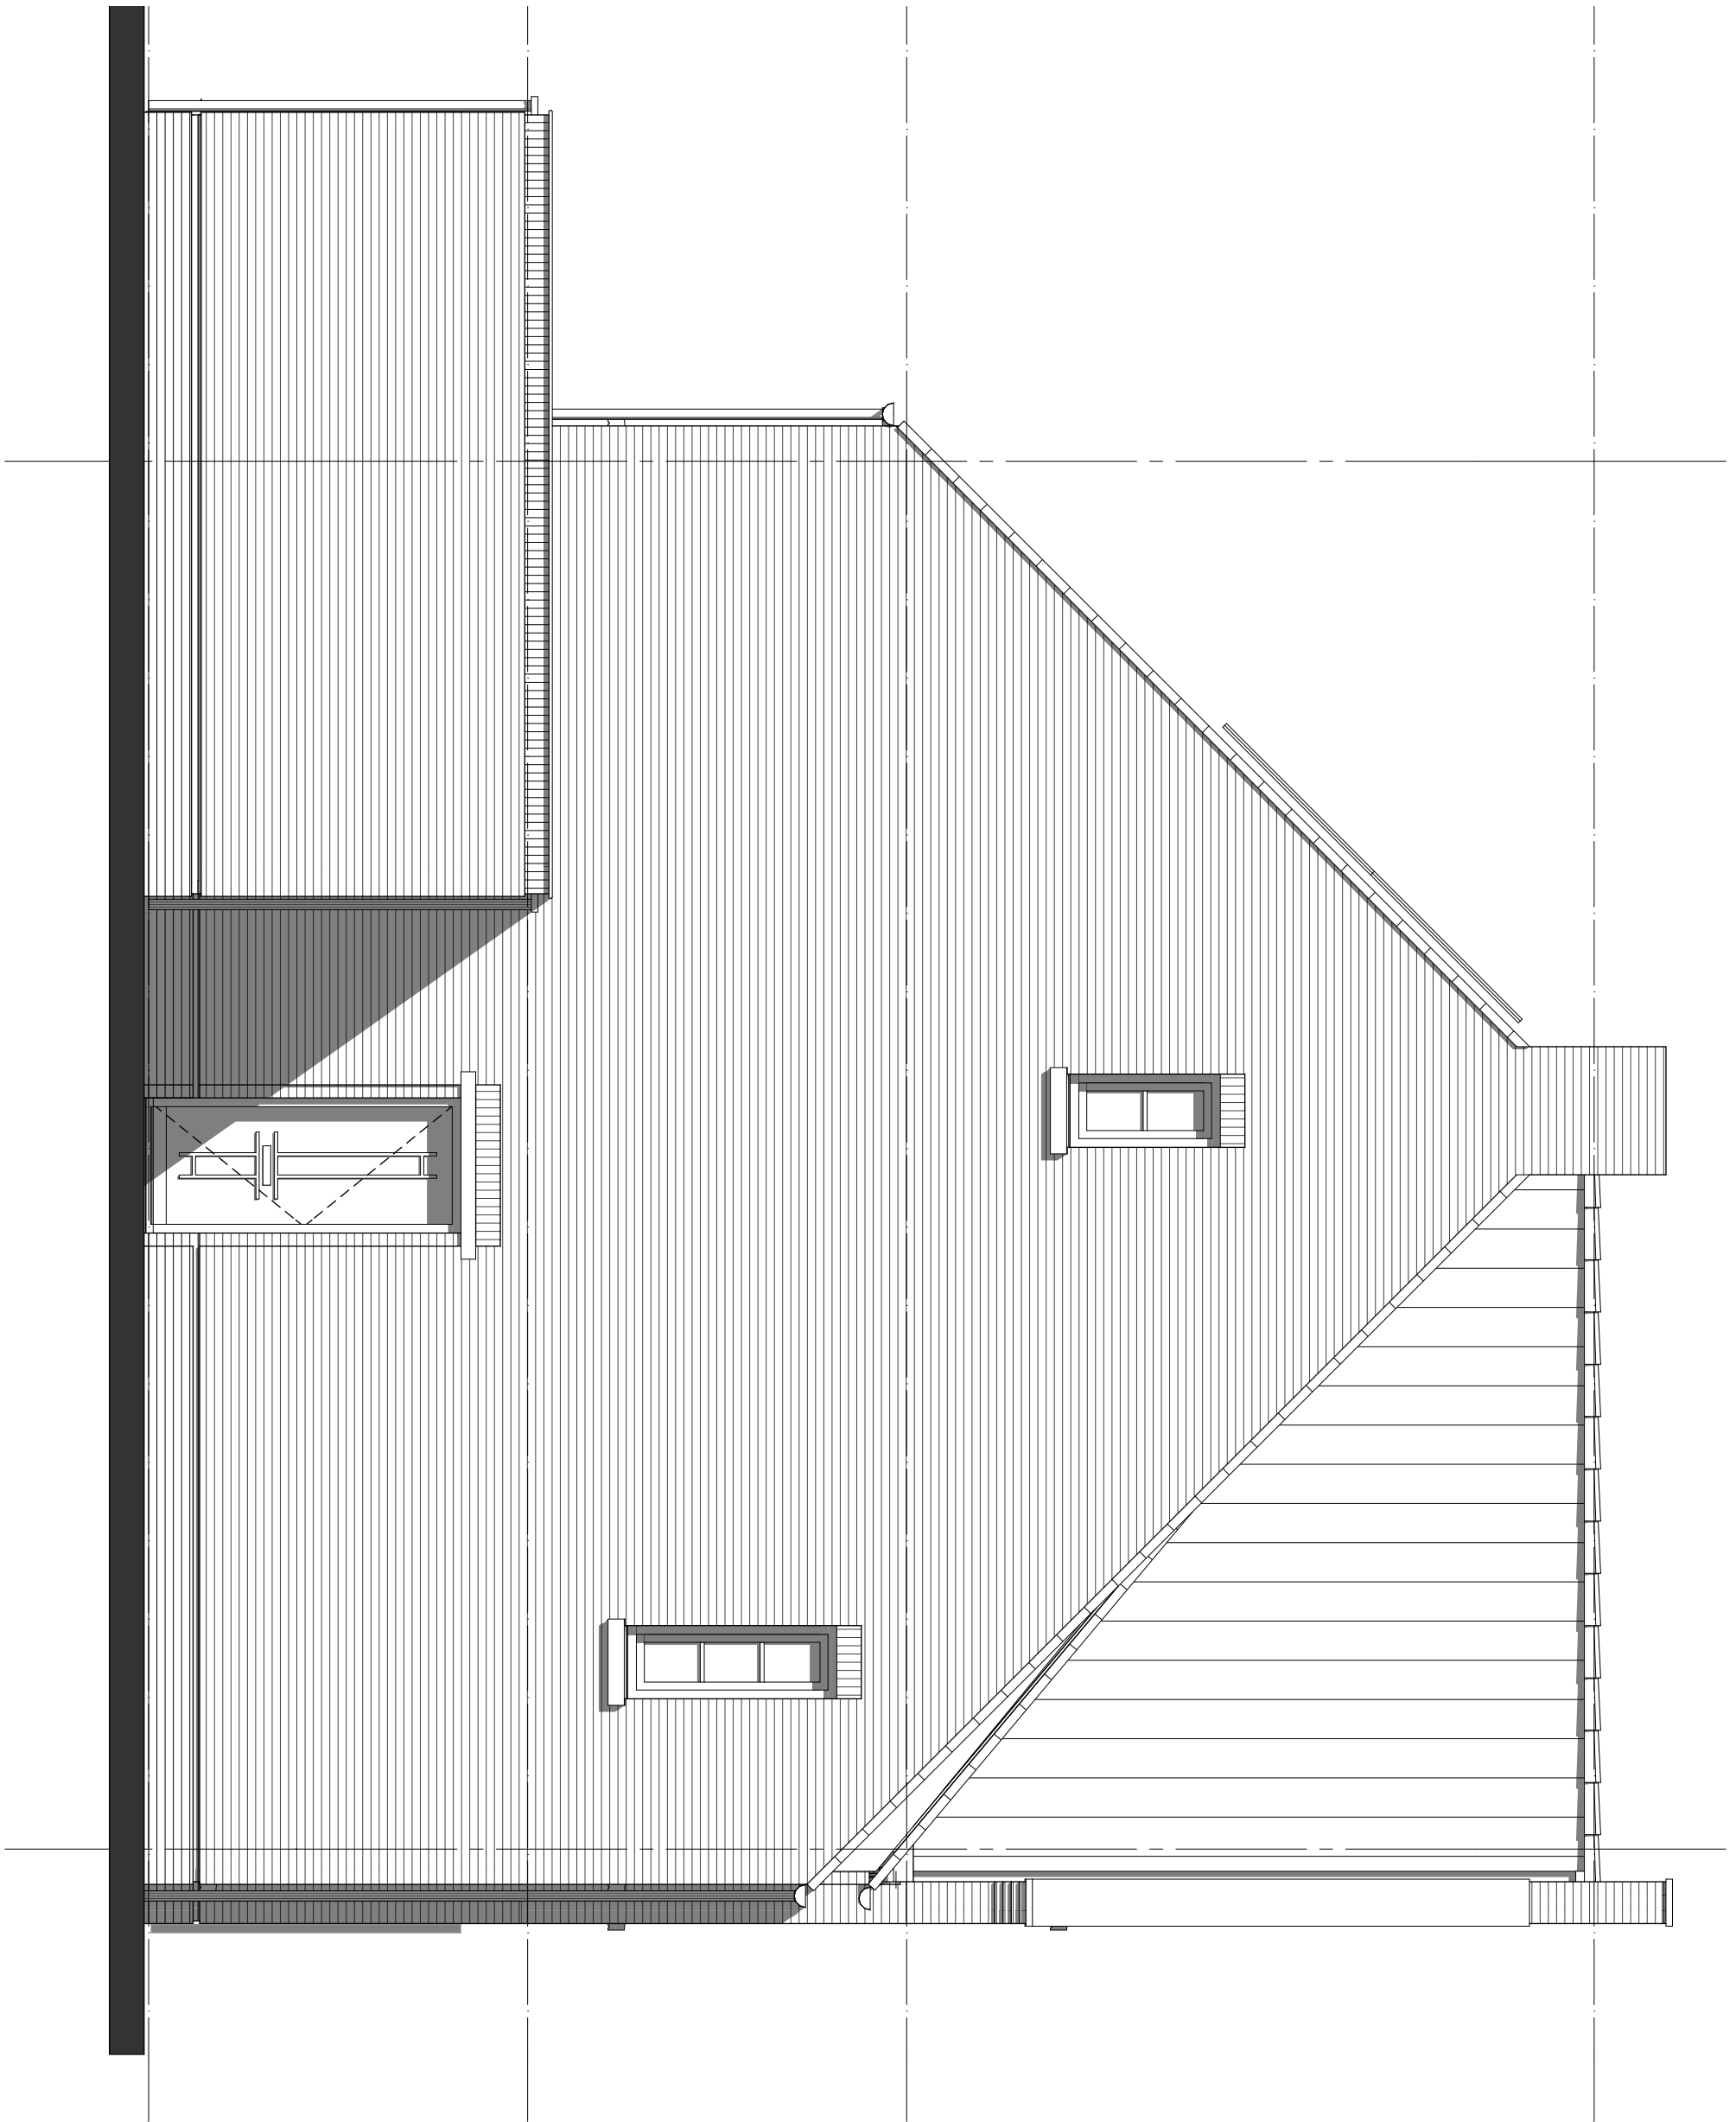

geesink
weusten
architecten

T 026 443 6972
F 026 445 8832
E info@geesinkweusten.nl


project:		Harderweide fase 2 - Harderwijk		
onderdeel:		Verkooptekening Linkergevel - type TGlg-z - bnr. 42		
schaal:	1:50	datum:	01-05-2018	status: definitief
wijz. a:		wijz. c:		project nr.: 16-1888 B
wijz. b:		wijz. d:		tek. nr.: VK - 42_LG_TGlg-z



geesink
weusten
architecten

T 026 443 6972
F 026 445 8832
E info@geesinkweusten.nl


project:	Harderweide fase 2 - Harderwijk				
onderdeel:	Verkooptekening Achtergevel - type TGlg-z - bnr. 42				
schaal:	1:50	datum:	01-05-2018	status:	definitief
wijz. a:		wijz. c:		project nr.:	16-1888 B
wijz. b:		wijz. d:		tek. nr.:	VK - 42_AG_TGlg-z

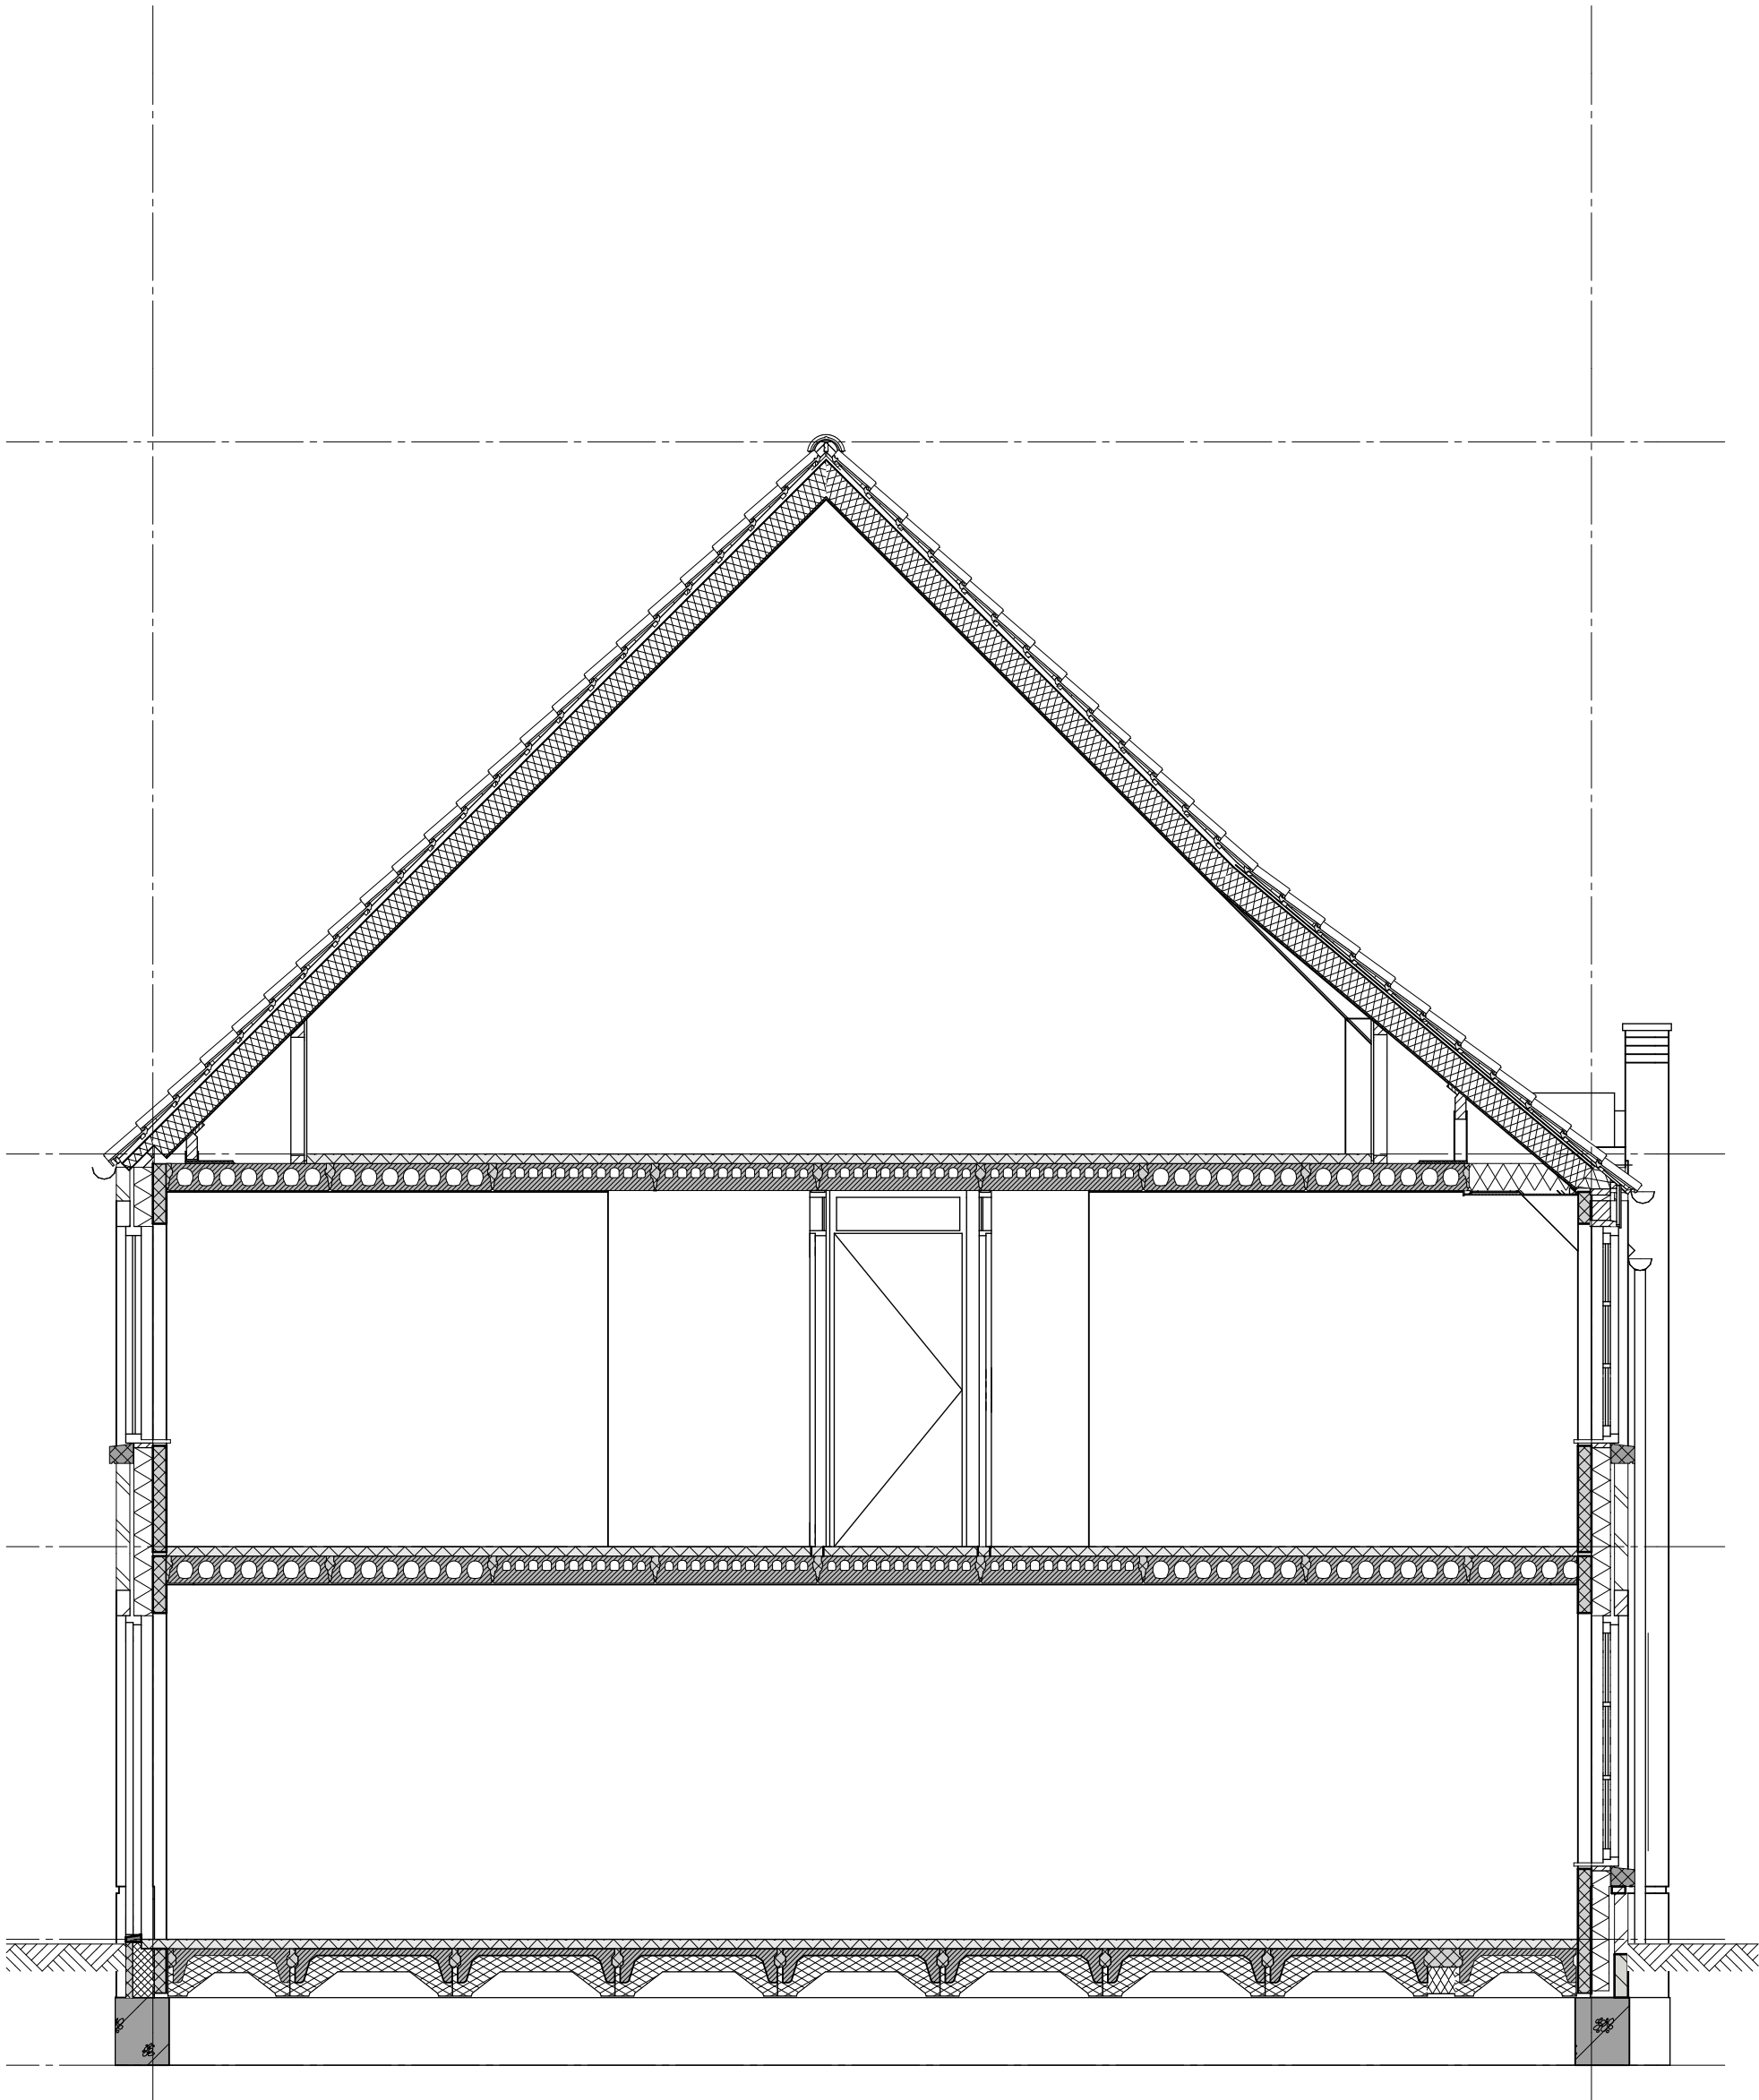

geesink
weusten
architecten

T 026 443 6972
F 026 445 8832
E info@geesinkweusten.nl


project:	Harderweide fase 2 - Harderwijk		
onderdeel:	Verkooptekening Doorsnede - type TGlg-z - bnr. 42		
schaal:	1:50	datum:	01-05-2018
wijz. a:		wijz. c:	
wijz. b:		wijz. d:	
		status:	definitief
		project nr.:	16-1888 B
		tek. nr.:	VK - 42_DS_TGlg-z

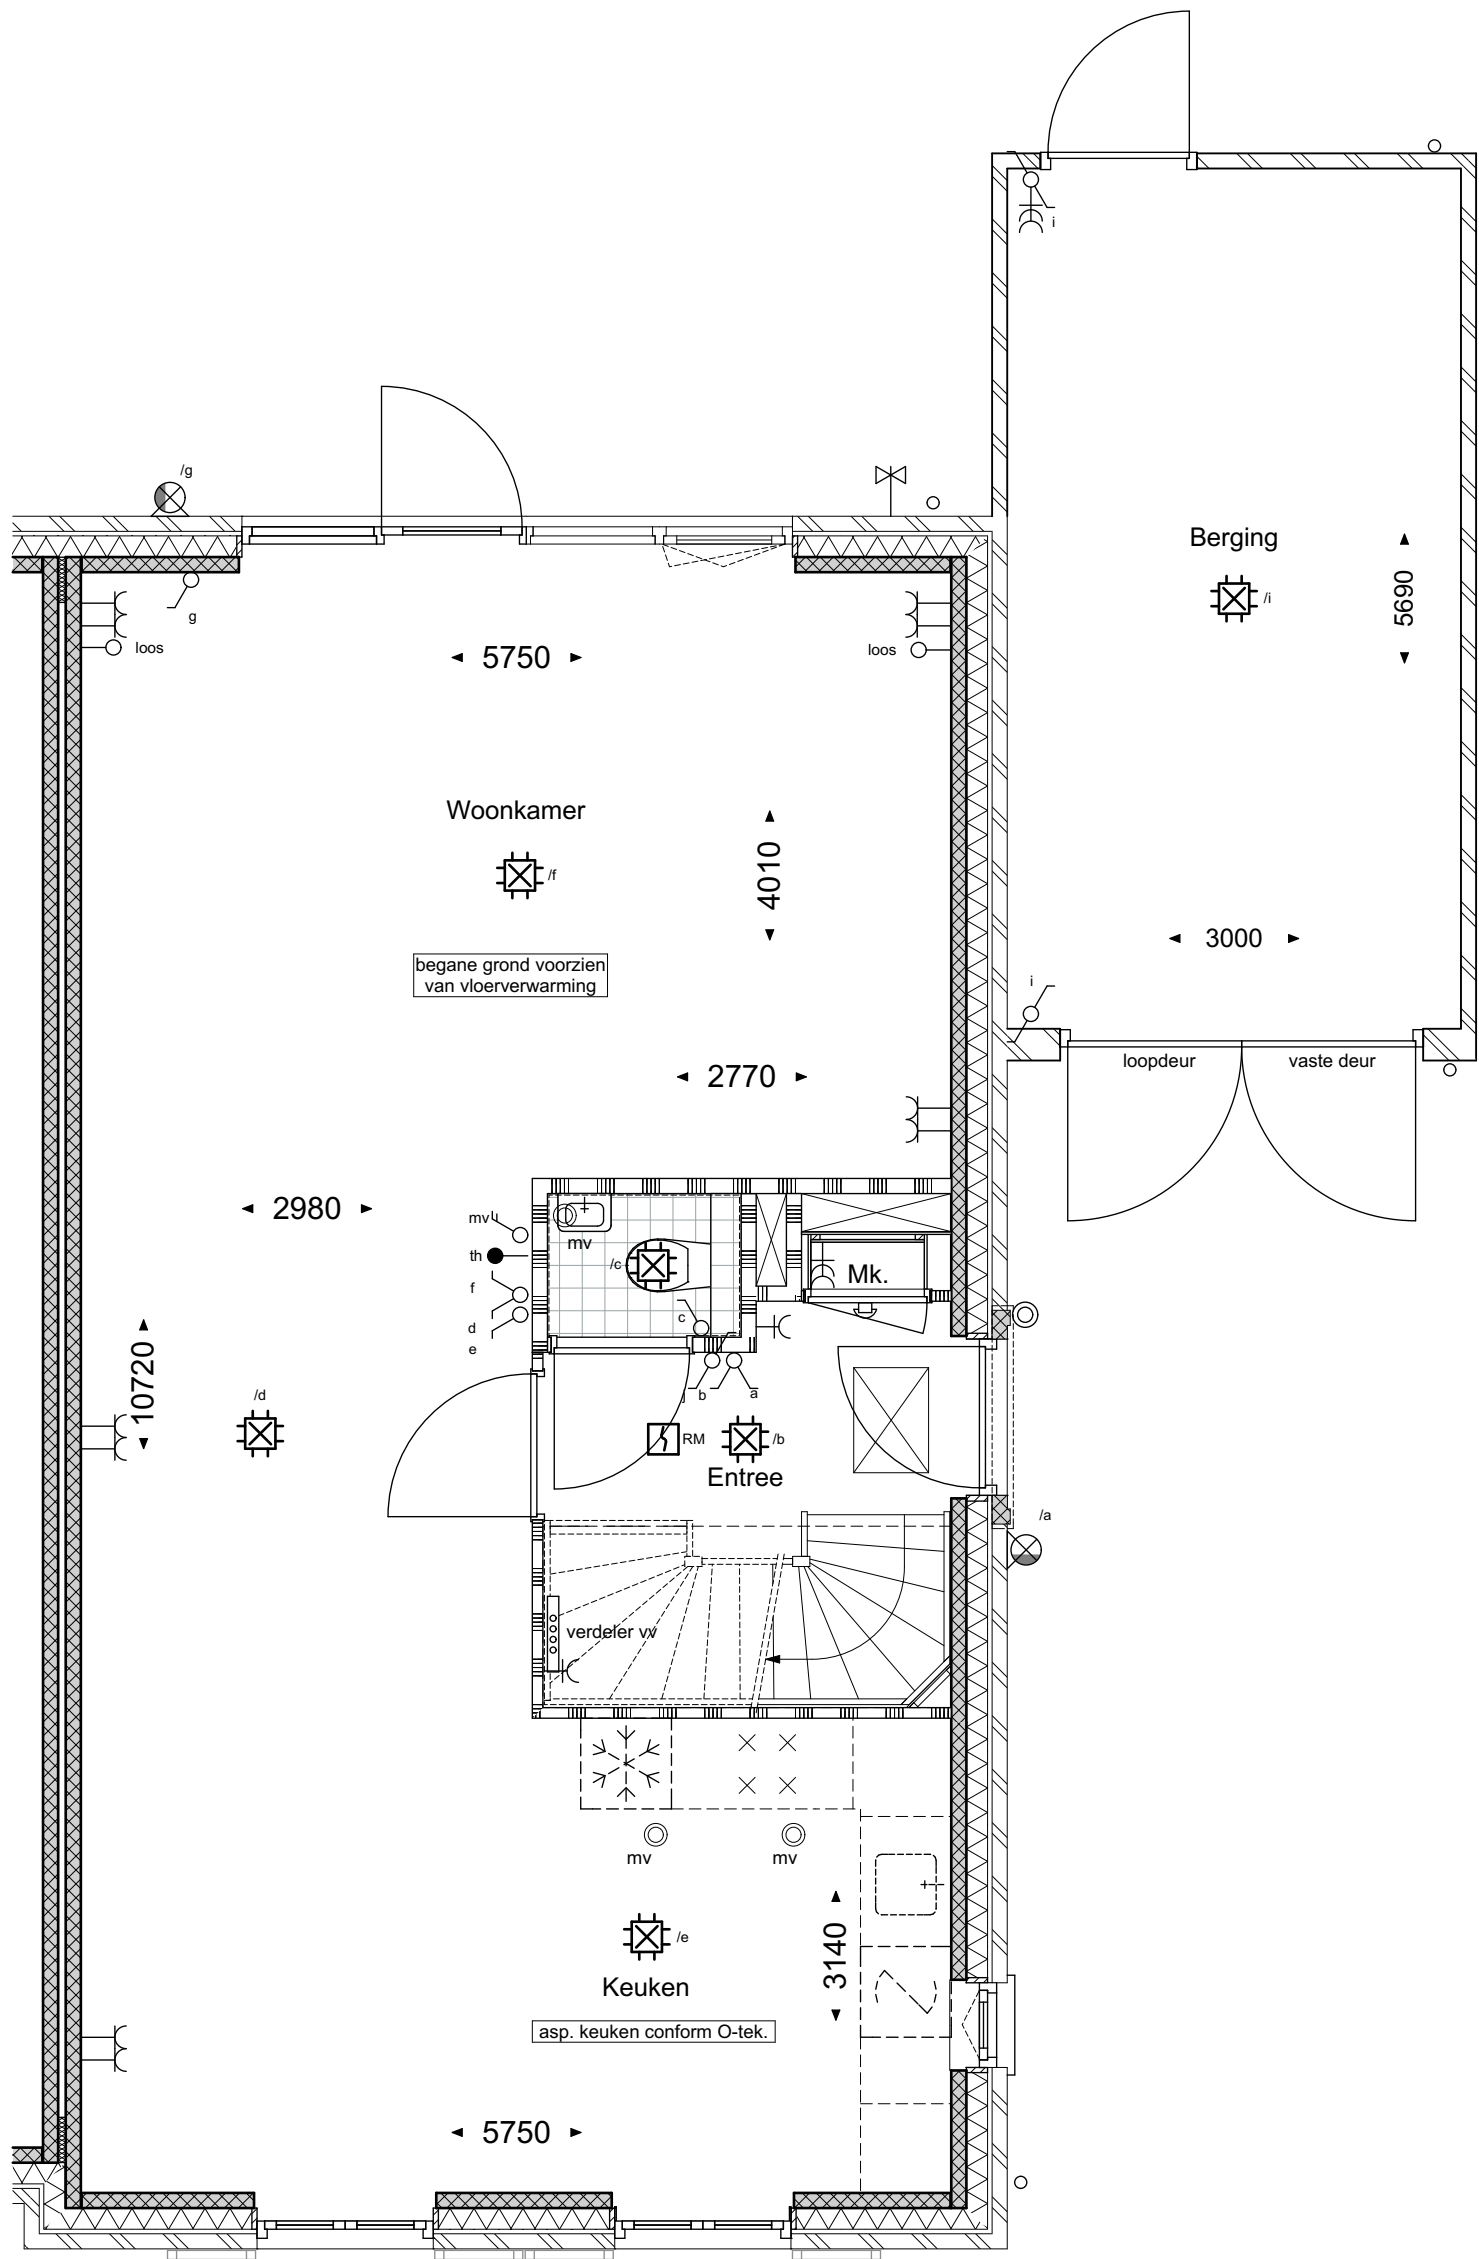

geesink
weusten
architecten

T 026 443 6972
F 026 445 8832
E info@geesinkweusten.nl


project:	Harderweide fase 2 - Harderwijk		
onderdeel:	Verkooptekening Begane grond - type TGpg-z - bnr.43		
schaal:	1:50	datum:	01-05-2018
wijz. a:		wijz. c:	
wijz. b:		wijz. d:	
		status:	definitief
		project nr.:	16-1888 B
		tek. nr.:	VK - 43_V0_TGpg-z

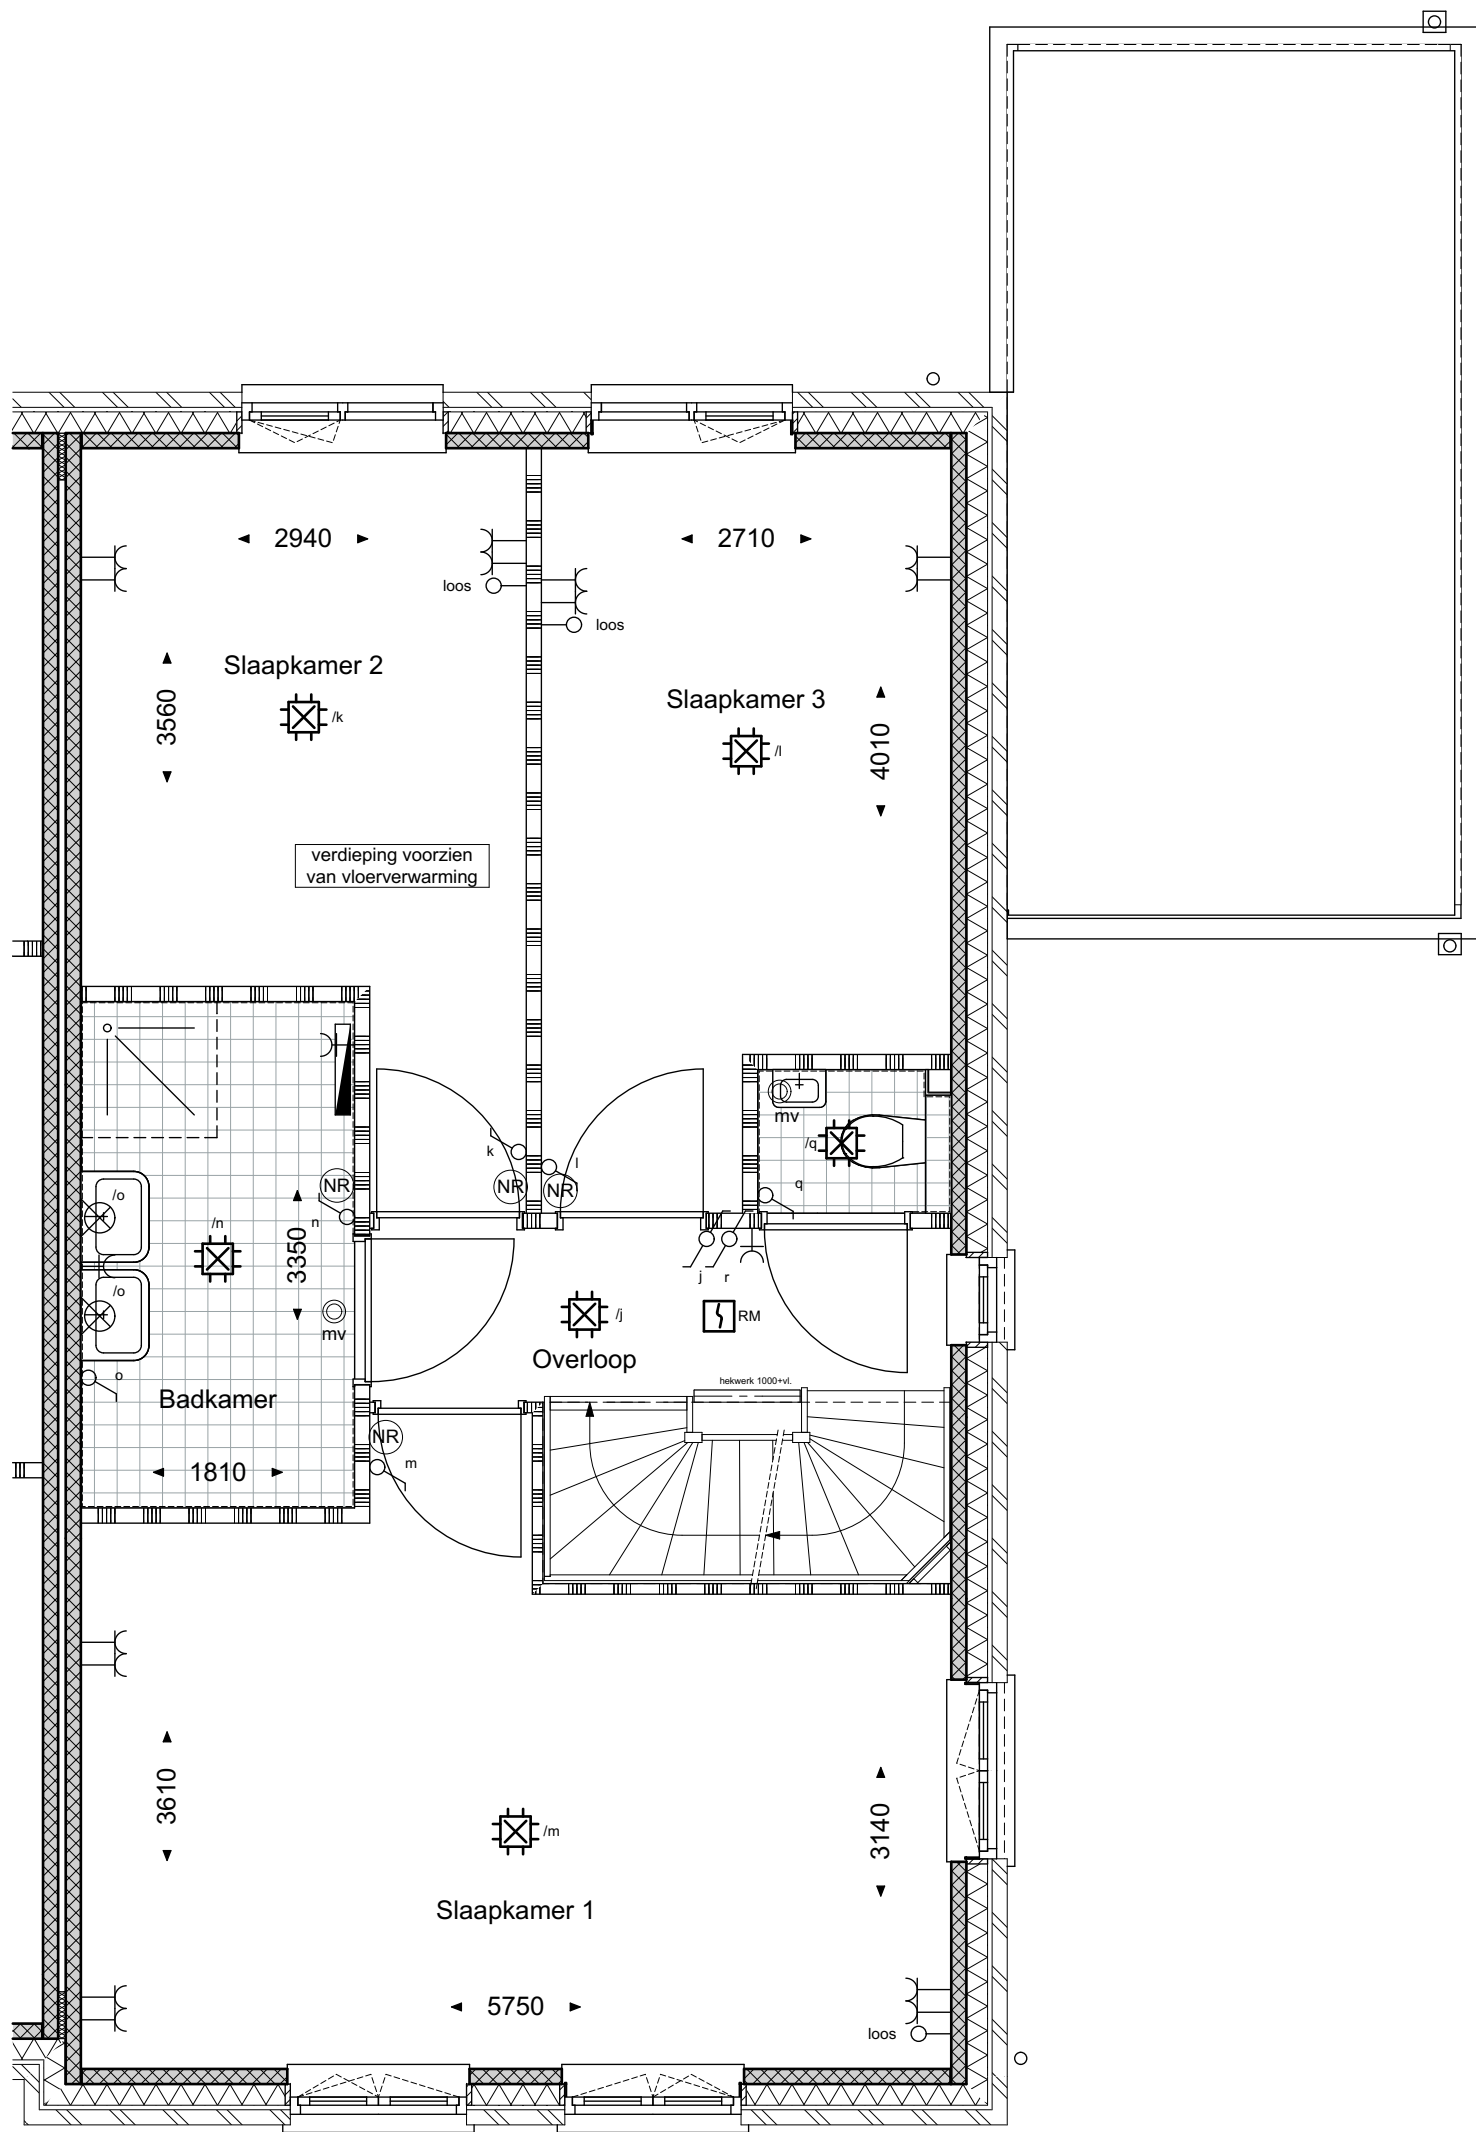

geesink
weusten
architecten

T 026 443 6972
F 026 445 8832
E info@geesinkweusten.nl

project:	Harderweide fase 2 - Harderwijk				
onderdeel:	Verkooptekening 1e Verdieping - type TGpg-z - bnr.43				
schaal:	1:50	datum:	01-05-2018	status:	definitief
wijz. a:		wijz. c:		project nr.:	16-1888 B
wijz. b:		wijz. d:		tek. nr.:	VK - 43_V1_TGpg-z

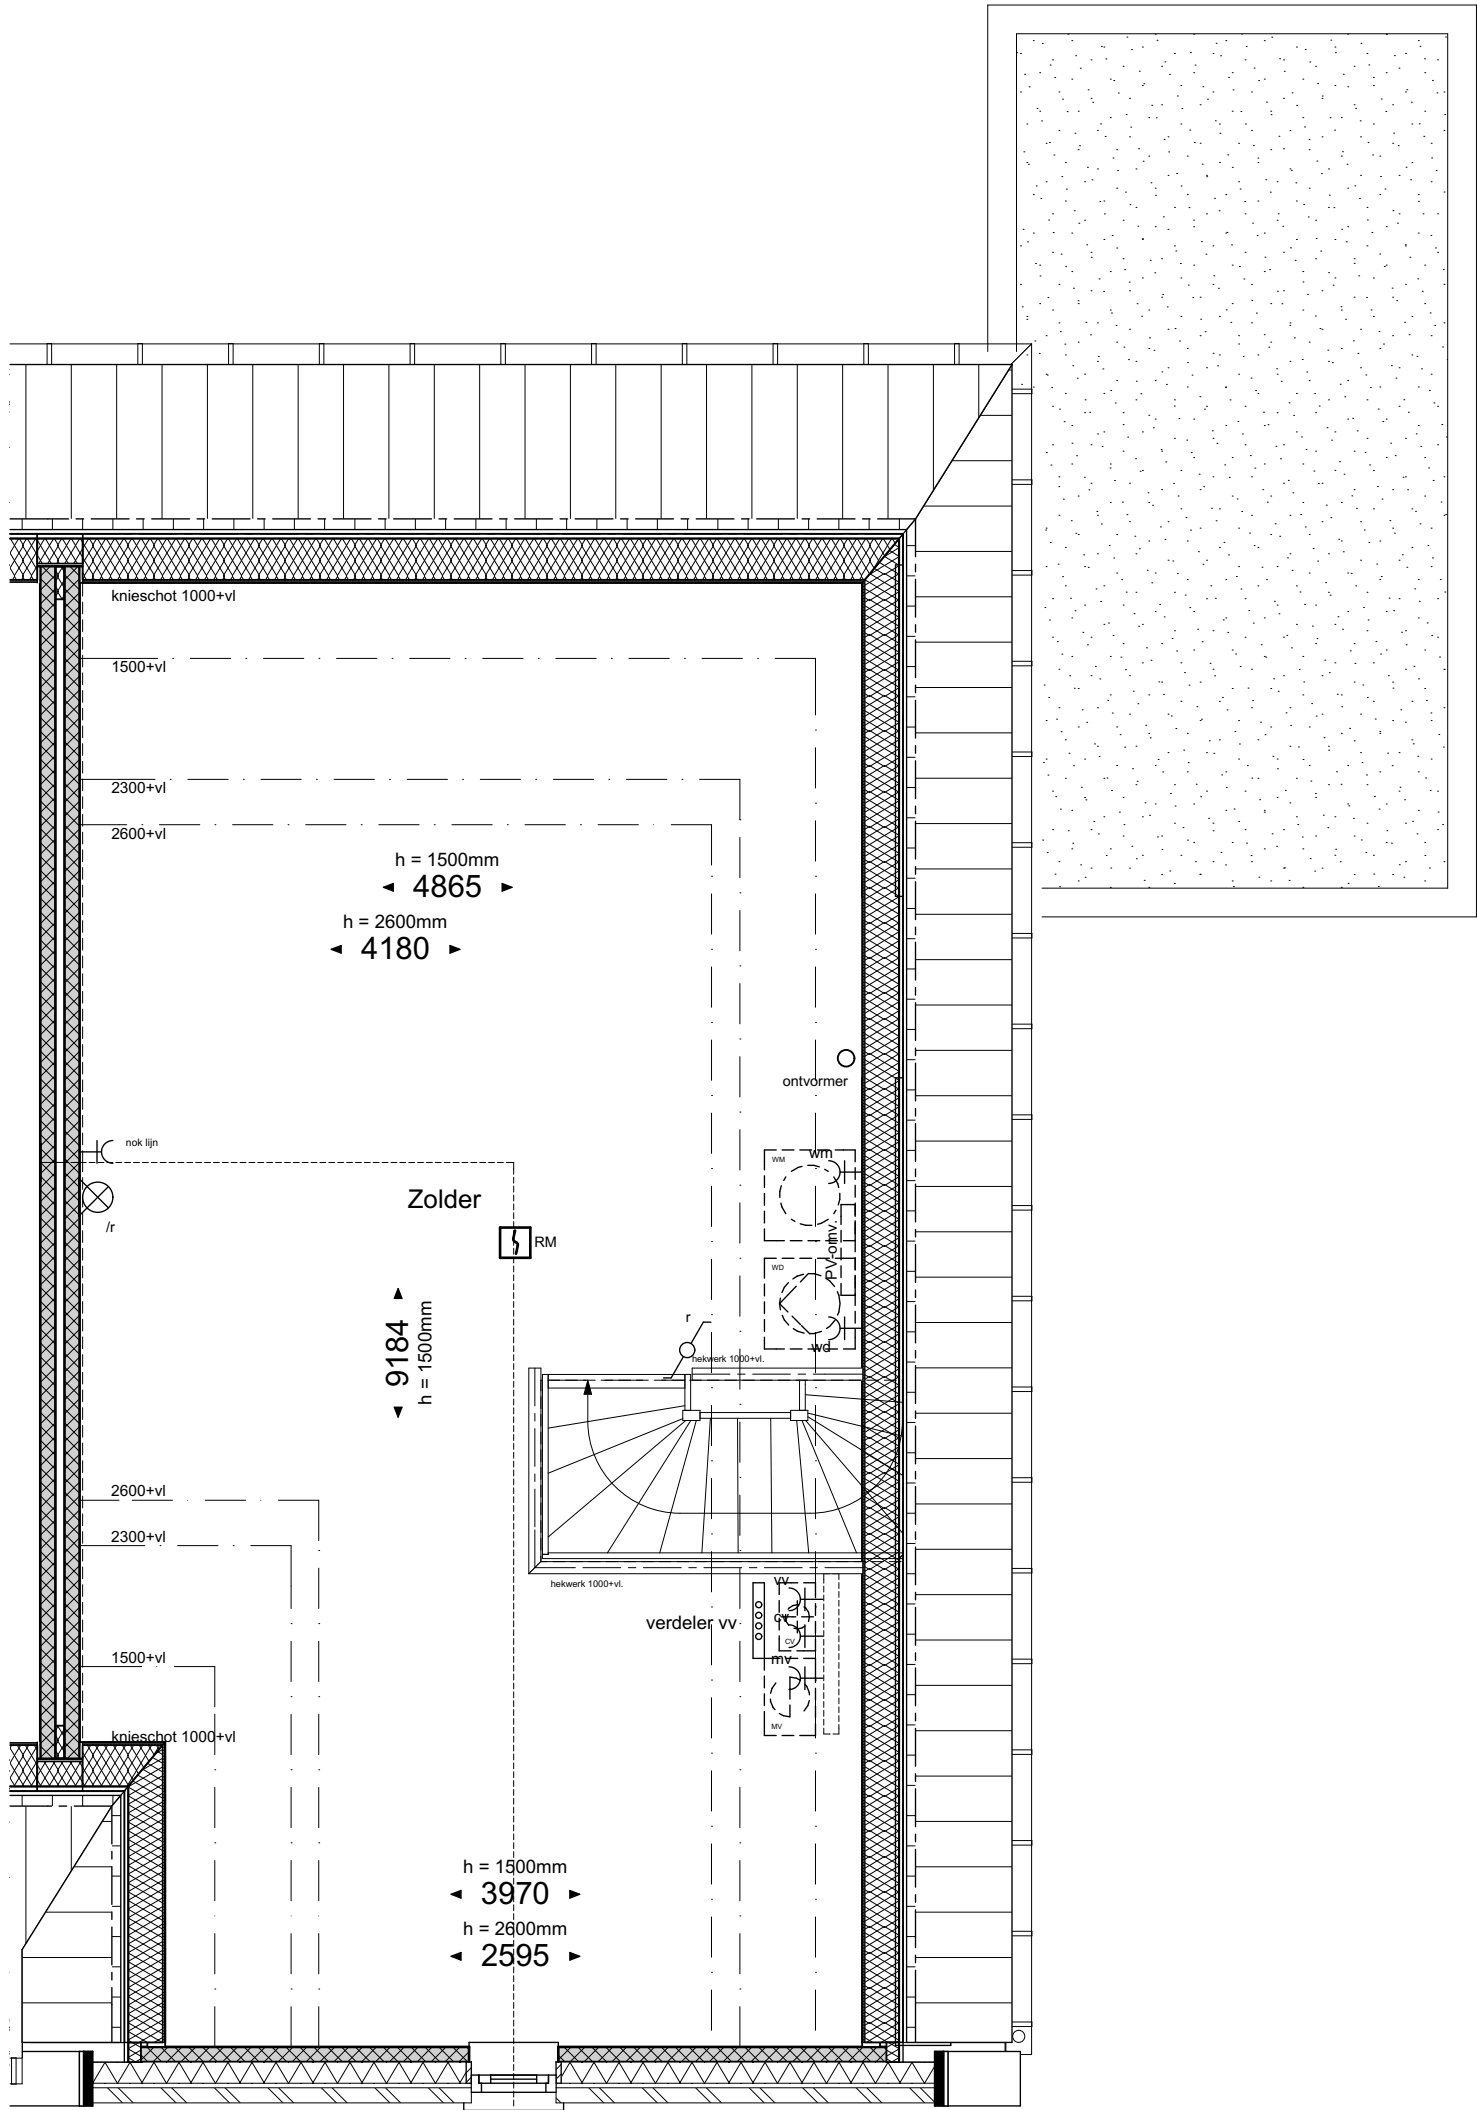

geesink
weusten
architecten

T 026 443 6972
F 026 445 8832
E info@geesinkweusten.nl


project:	Harderweide fase 2 - Harderwijk		
onderdeel:	Verkooptekening 2e Verdieping - type TGpg-z - bnr.43		
schaal:	1:50	datum:	01-05-2018
wijz. a:		wijz. c:	
wijz. b:		wijz. d:	
		status:	definitief
		project nr.:	16-1888 B
		tek. nr.:	VK - 43_V2_TGpg-z



geesink
weusten
architecten

T 026 443 6972
F 026 445 8832
E info@geesinkweusten.nl

project:	Harderweide fase 2 - Harderwijk		
onderdeel:	Verkooptekening Voorgevel - type TGpg-z - bnr.43		
schaal:	1:50	datum:	01-05-2018
wijz. a:		wijz. c:	
wijz. b:		wijz. d:	
		status:	definitief
		project nr.:	16-1888 B
		tek. nr.:	K - 43_VG_TGpg-z

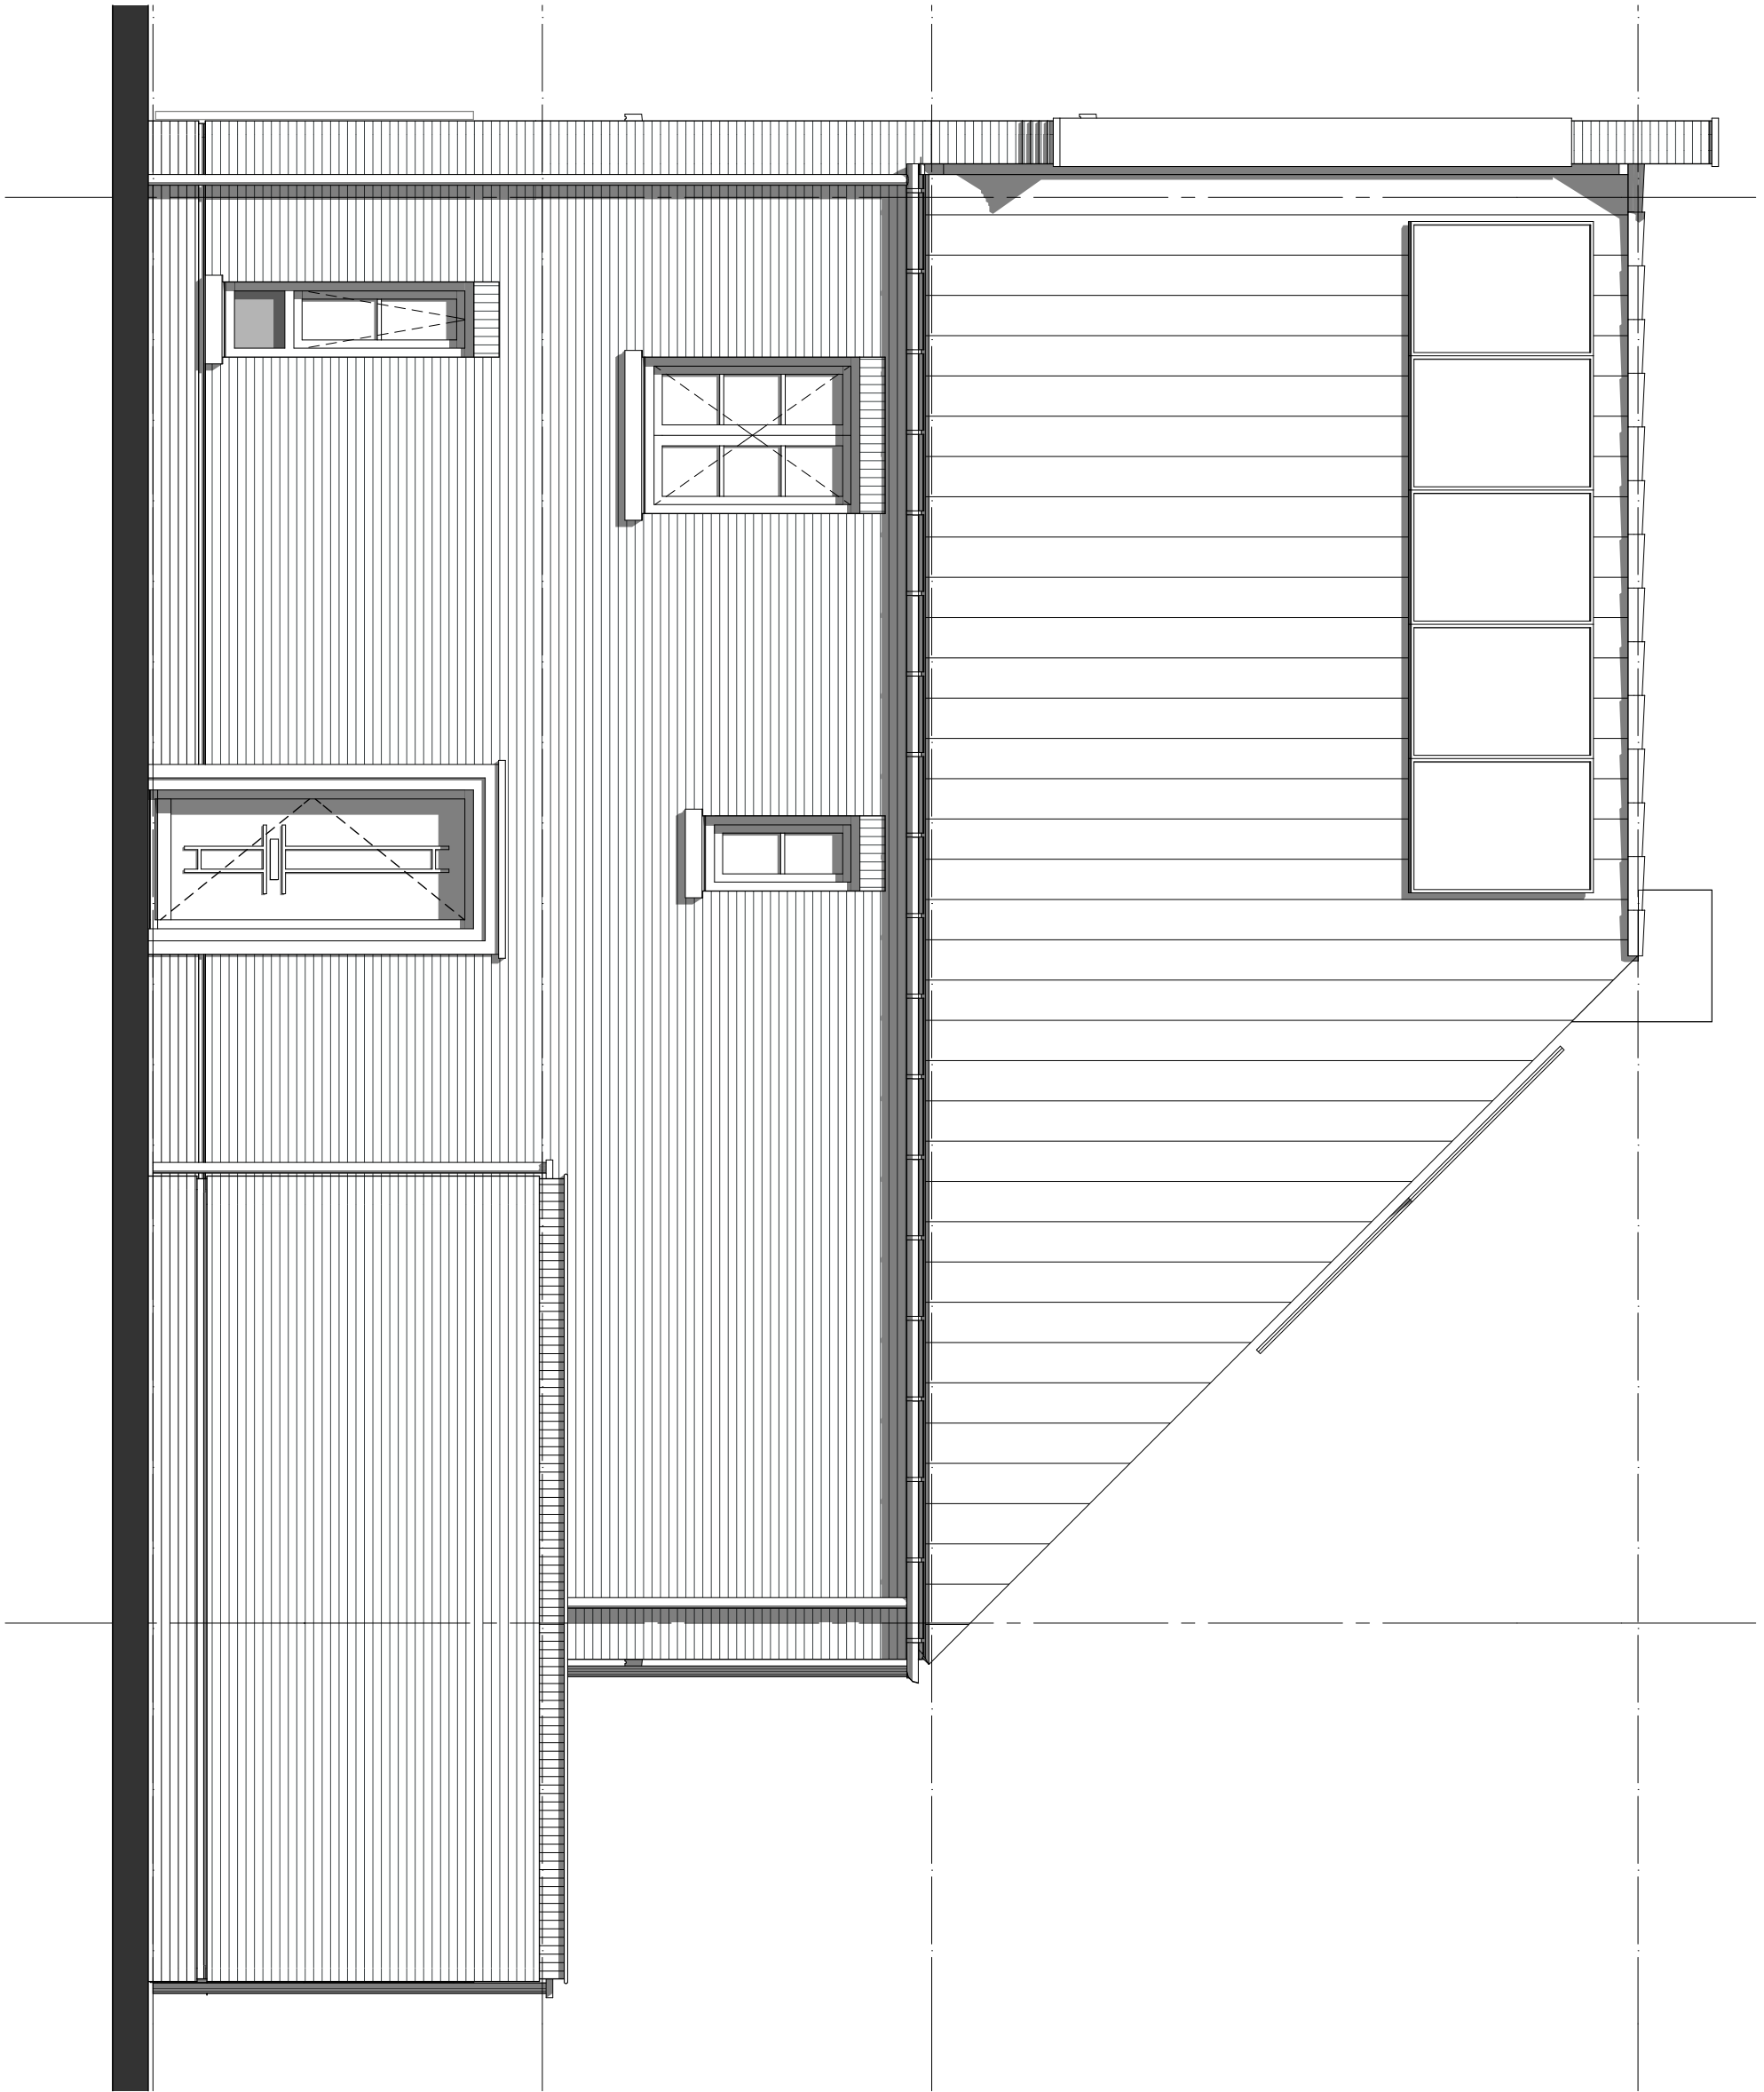

geesink
weusten
architecten

T 026 443 6972
F 026 445 8832
E info@geesinkweusten.nl


project:		Harderweide fase 2 - Harderwijk			
onderdeel:		Verkooptekening Rechtergevel - type TGpg-z - bnr.43			
schaal:	1:50	datum:	01-05-2018	status:	definitief
wijz. a:		wijz. c:		project nr.:	16-1888 B
wijz. b:		wijz. d:		tek. nr.:	VK - 43_RG_TGpg-z



geesink
weusten
architecten

T 026 443 6972
F 026 445 8832
E info@geesinkweusten.nl

project:	Harderweide fase 2 - Harderwijk		
onderdeel:	Verkooptekening Achtergevel - type TGpg-z - bnr.43		
schaal:	1:50	datum:	01-05-2018
wijz. a:		wijz. c:	
wijz. b:		wijz. d:	
		status:	definitief
		project nr.:	16-1888 B
		tek. nr.:	K - 43_AG_TGpg-z

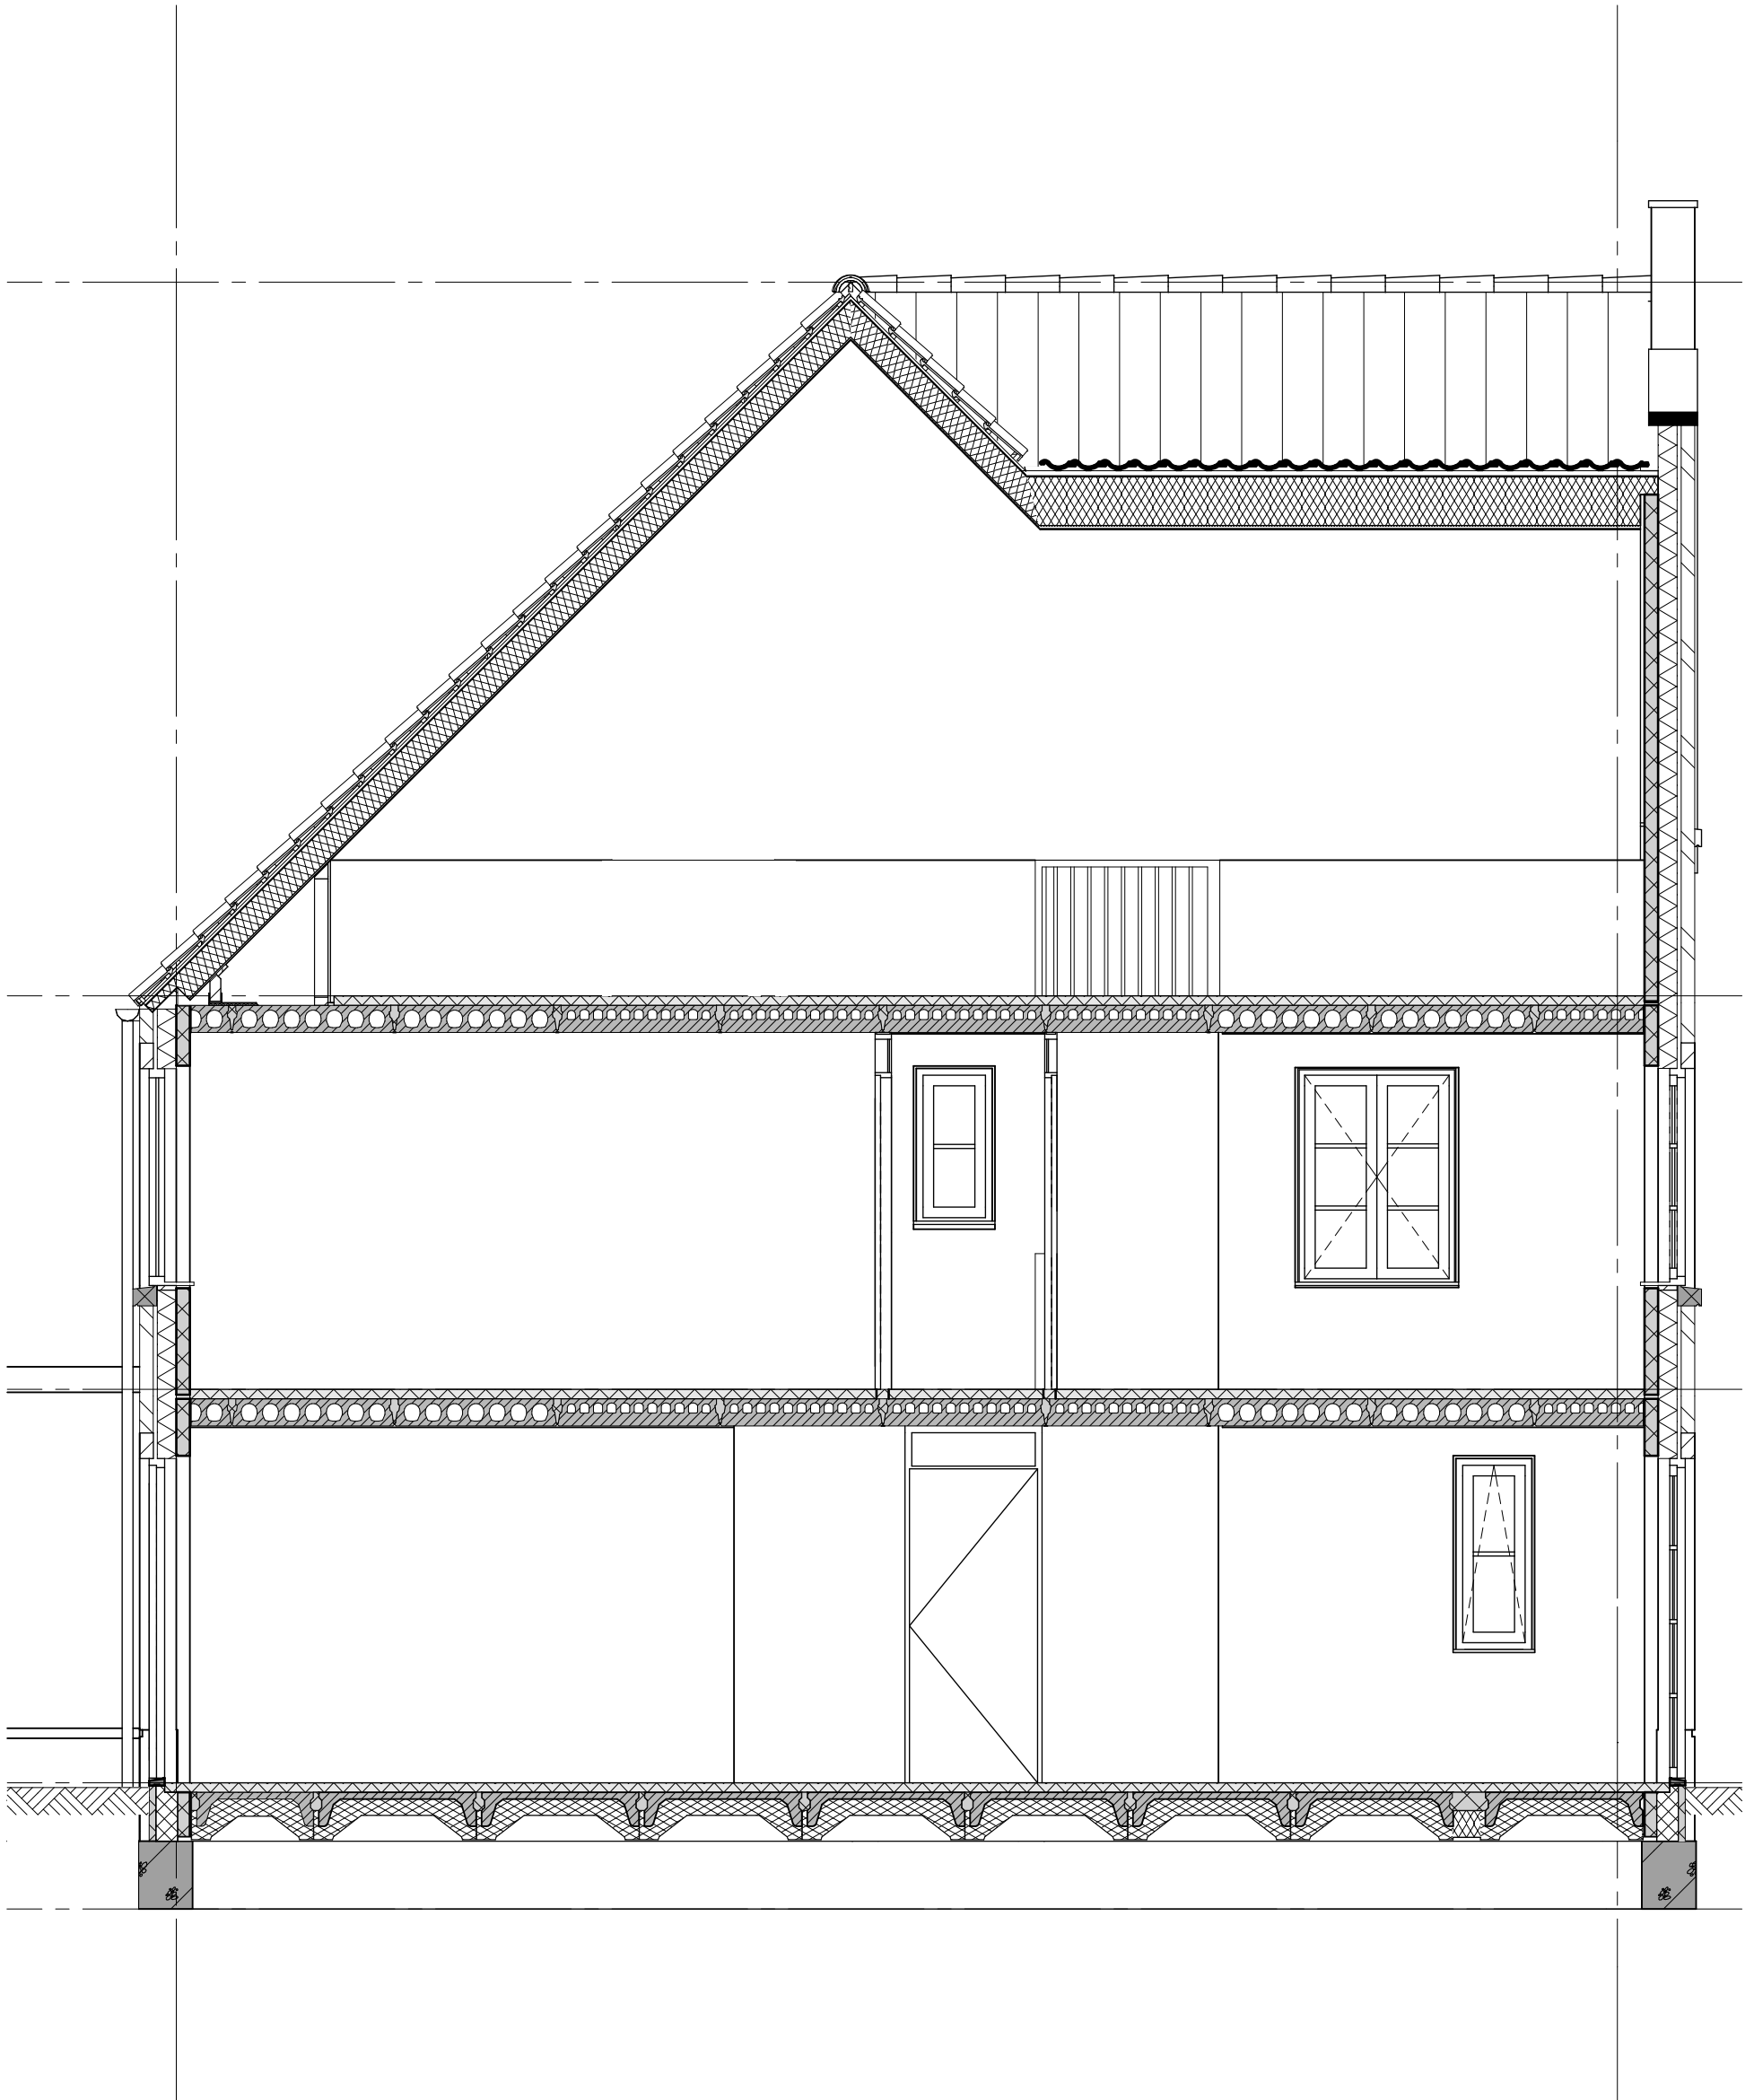

geesink
weusten
architecten

T 026 443 6972
F 026 445 8832
E info@geesinkweusten.nl

project:	Harderweide fase 2 - Harderwijk		
onderdeel:	Verkooptekening Doorsnede - type TGpg-z - bnr.43		
schaal:	1:50	datum:	01-05-2018
wijz. a:		wijz. c:	
wijz. b:		wijz. d:	
		status:	definitief
		project nr.:	16-1888 B
		tek. nr./VK -	43_DS_TGpg-z