


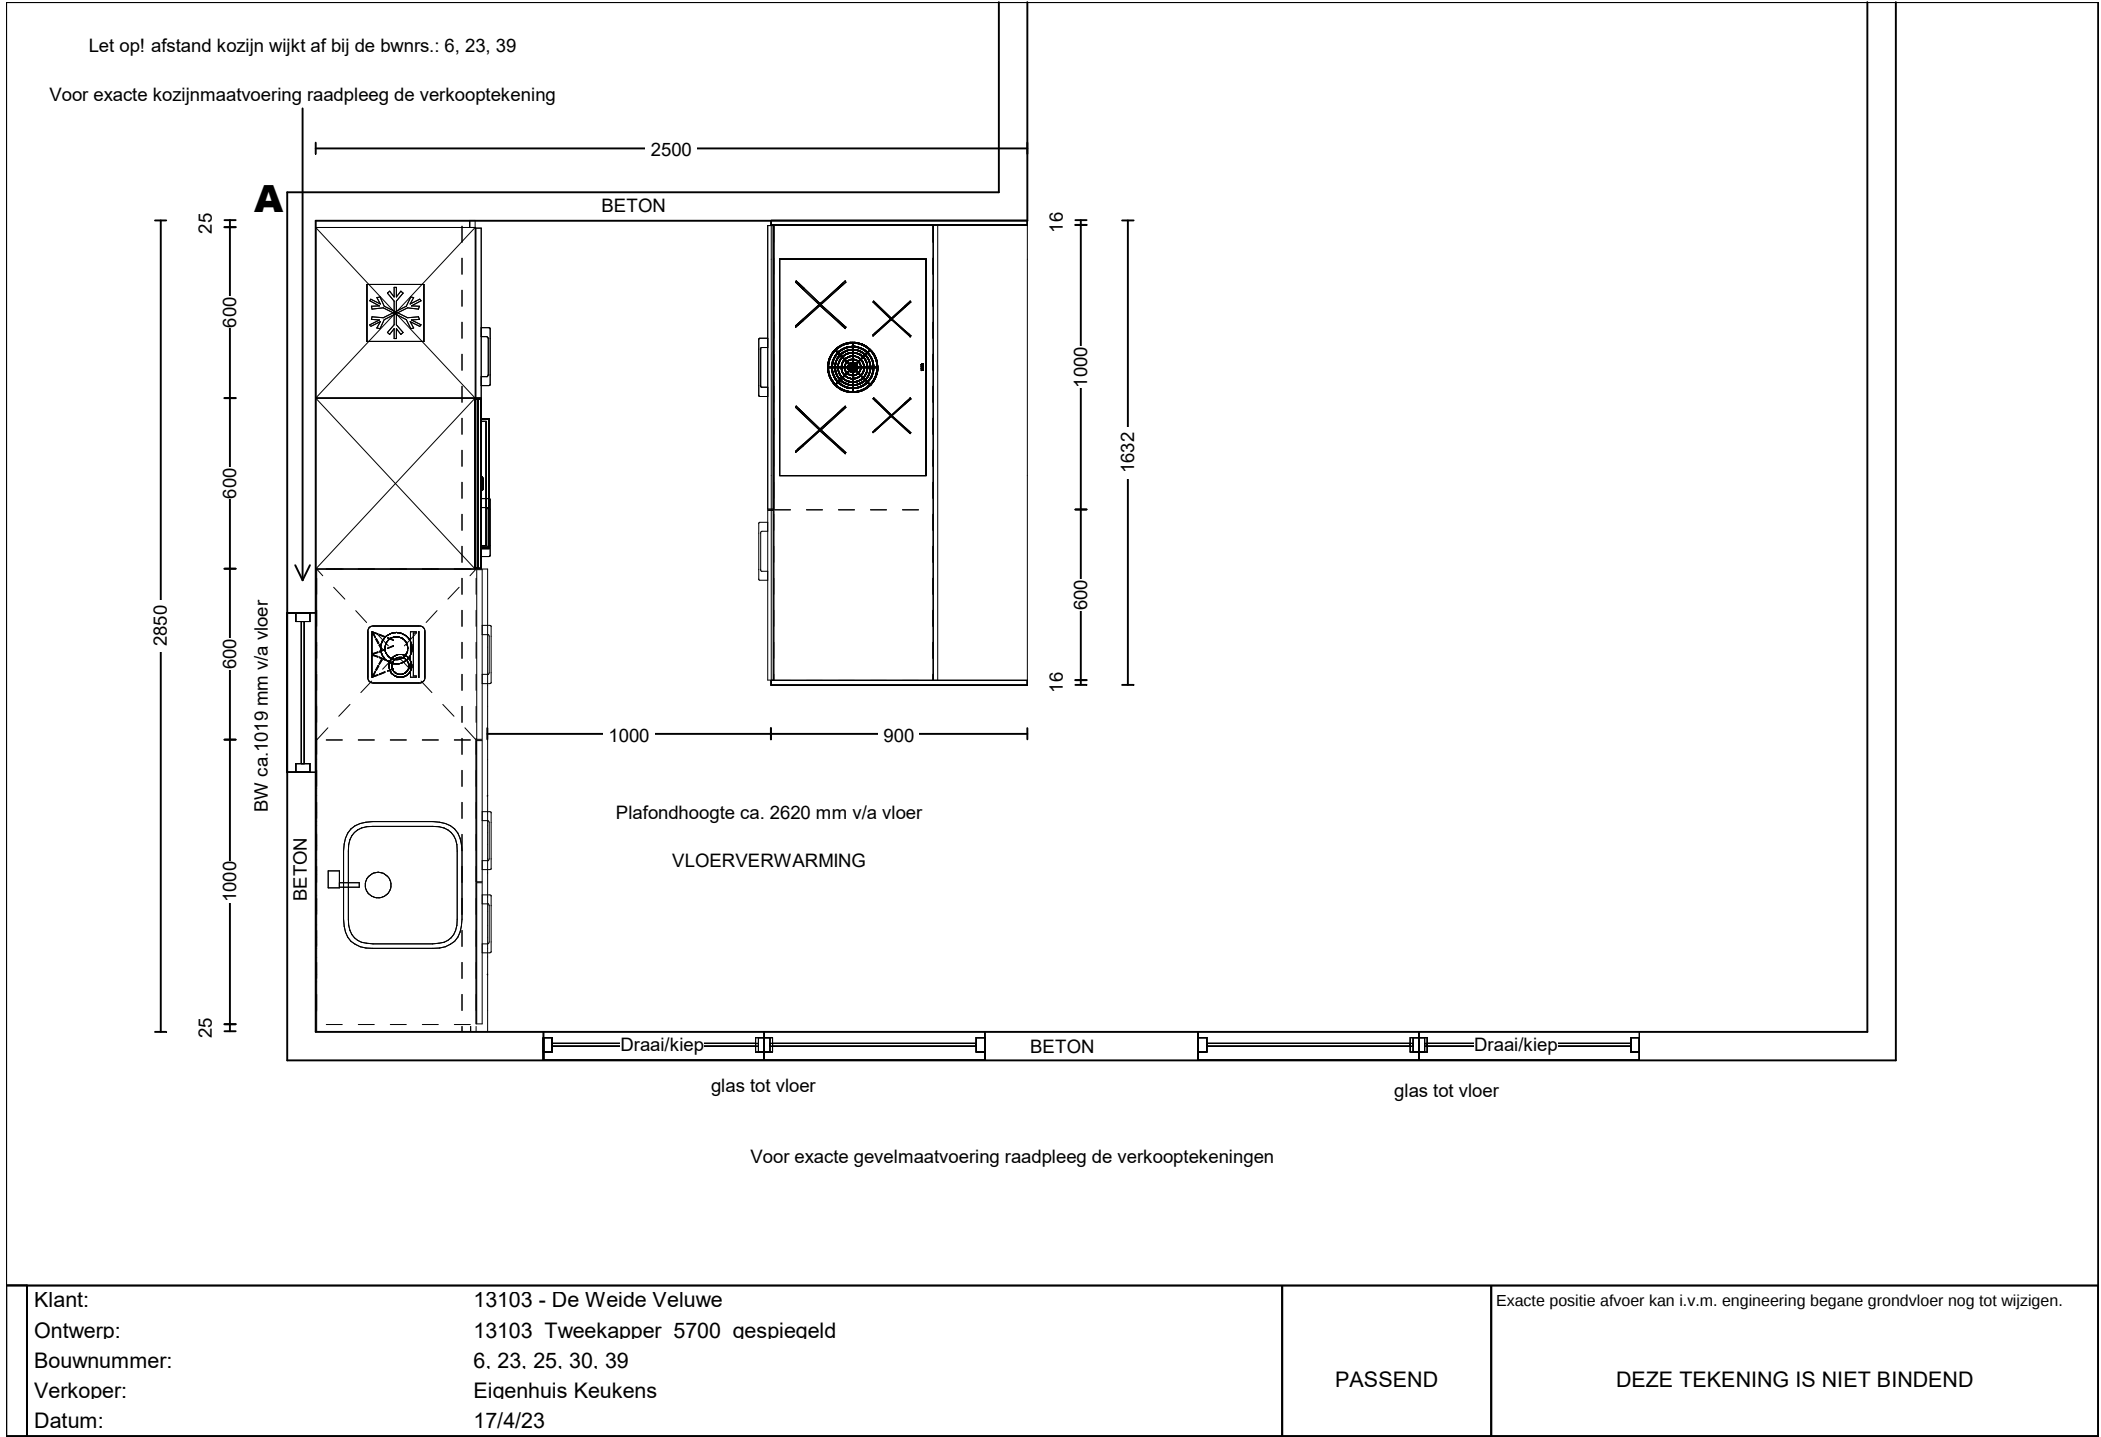


Klant: 13103 - De Weide Veluwe
Ontwerp: 13103 Tweekapper 5700 aespiegeld
Bouwnummer: 6, 23, 25, 30, 39
Verkoper: Eigenhuis Keukens
Datum: 17/4/23

PASSEND

Exacte positie afvoer kan i.v.m. engineering begane grondvloer nog tot wijzigen.

DEZE TEKENING IS NIET BINDEND


Voor exacte kozijnmaatvoering raadpleeg de verkooptekening

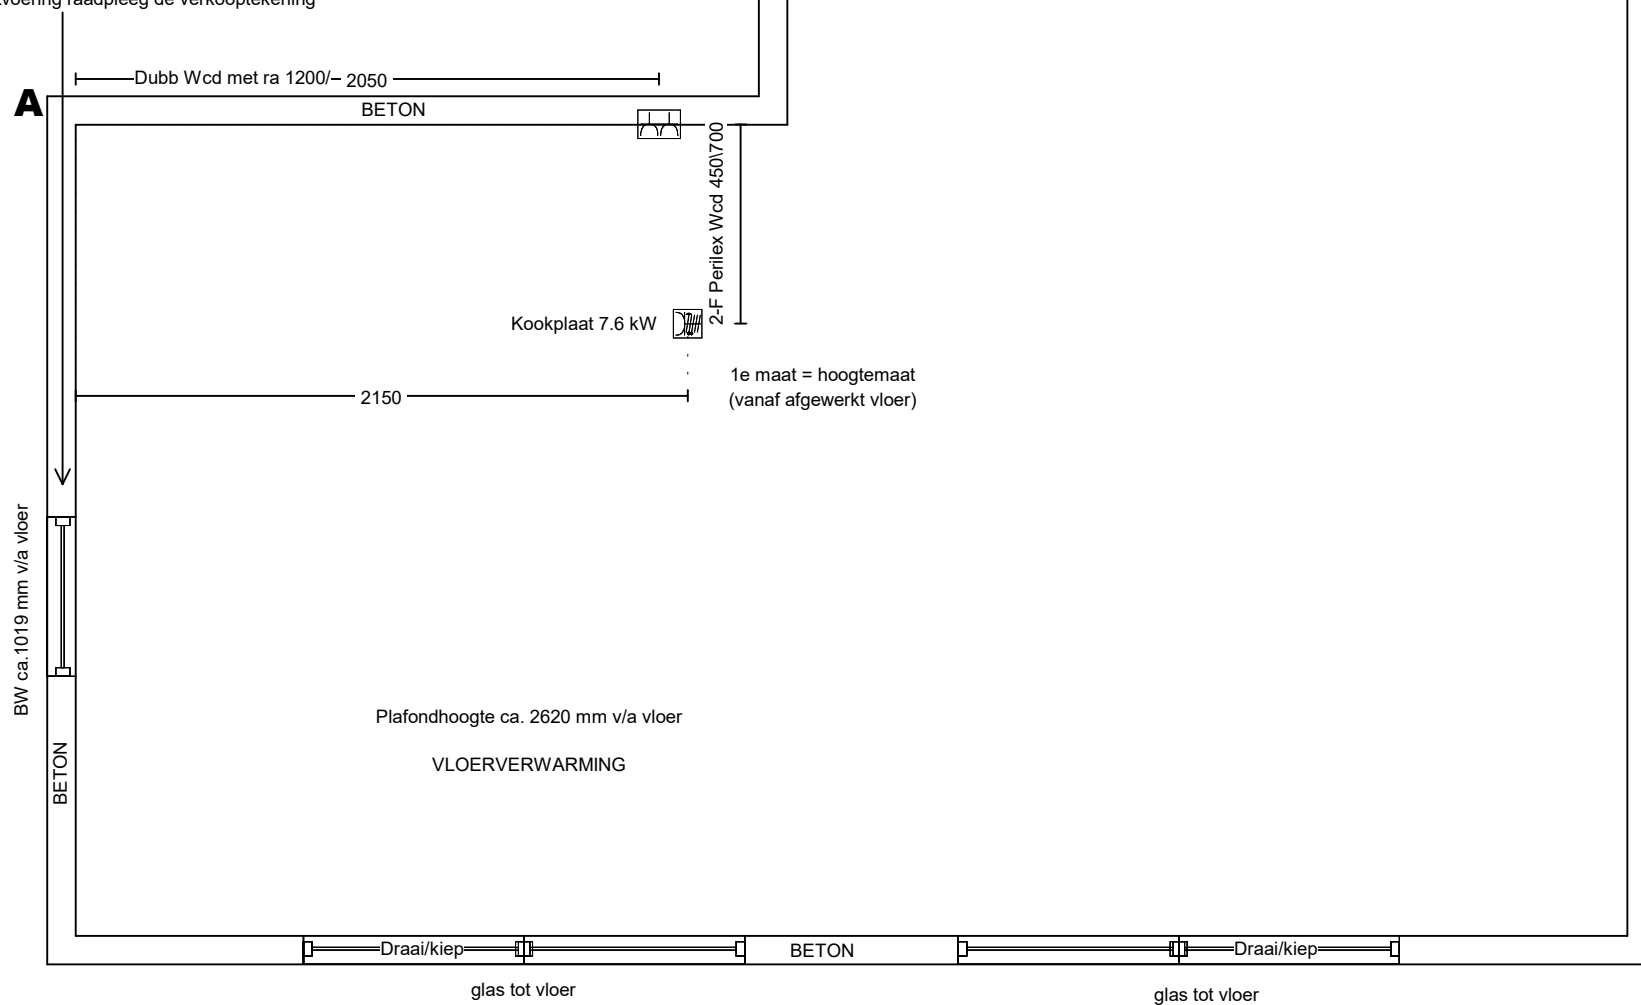

Voor exacte gevelmaatvoering raadpleeg de verkooptekeningen

Klant:	13103 - De Weide Veluwe	PASSEND	Exacte positie afvoer kan i.v.m. engineering begane grondvloer nog tot wijzigen. DEZE TEKENING IS NIET BINDEND
Ontwerp:	13103 Tweekapper 5700 aespiegeld		
Bouwnummer:	6, 23, 25, 30, 39		
Verkoper:	Eigenhuis Keukens		
Datum:	17/4/23		

Voor exacte kozijnmaatvoering raadpleeg de verkooptekening

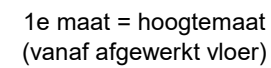

— Dubb Wcd tweevoudig met ra 1200\2700 -

Klant: 13103 - De Weide Veluwe Ontwerp: 13103 Tweekapper 5700 gespiegeld Bouwnummer: 6, 23, 25, 30, 39 Verkoper: Eigenhuis Keukens Datum: 17/4/23	PASSEND	Exacte positie afvoer kan i.v.m. engineering begane grondvloer nog tot wijzigen. DEZE TEKENING IS NIET BINDEND
---	---------	---