



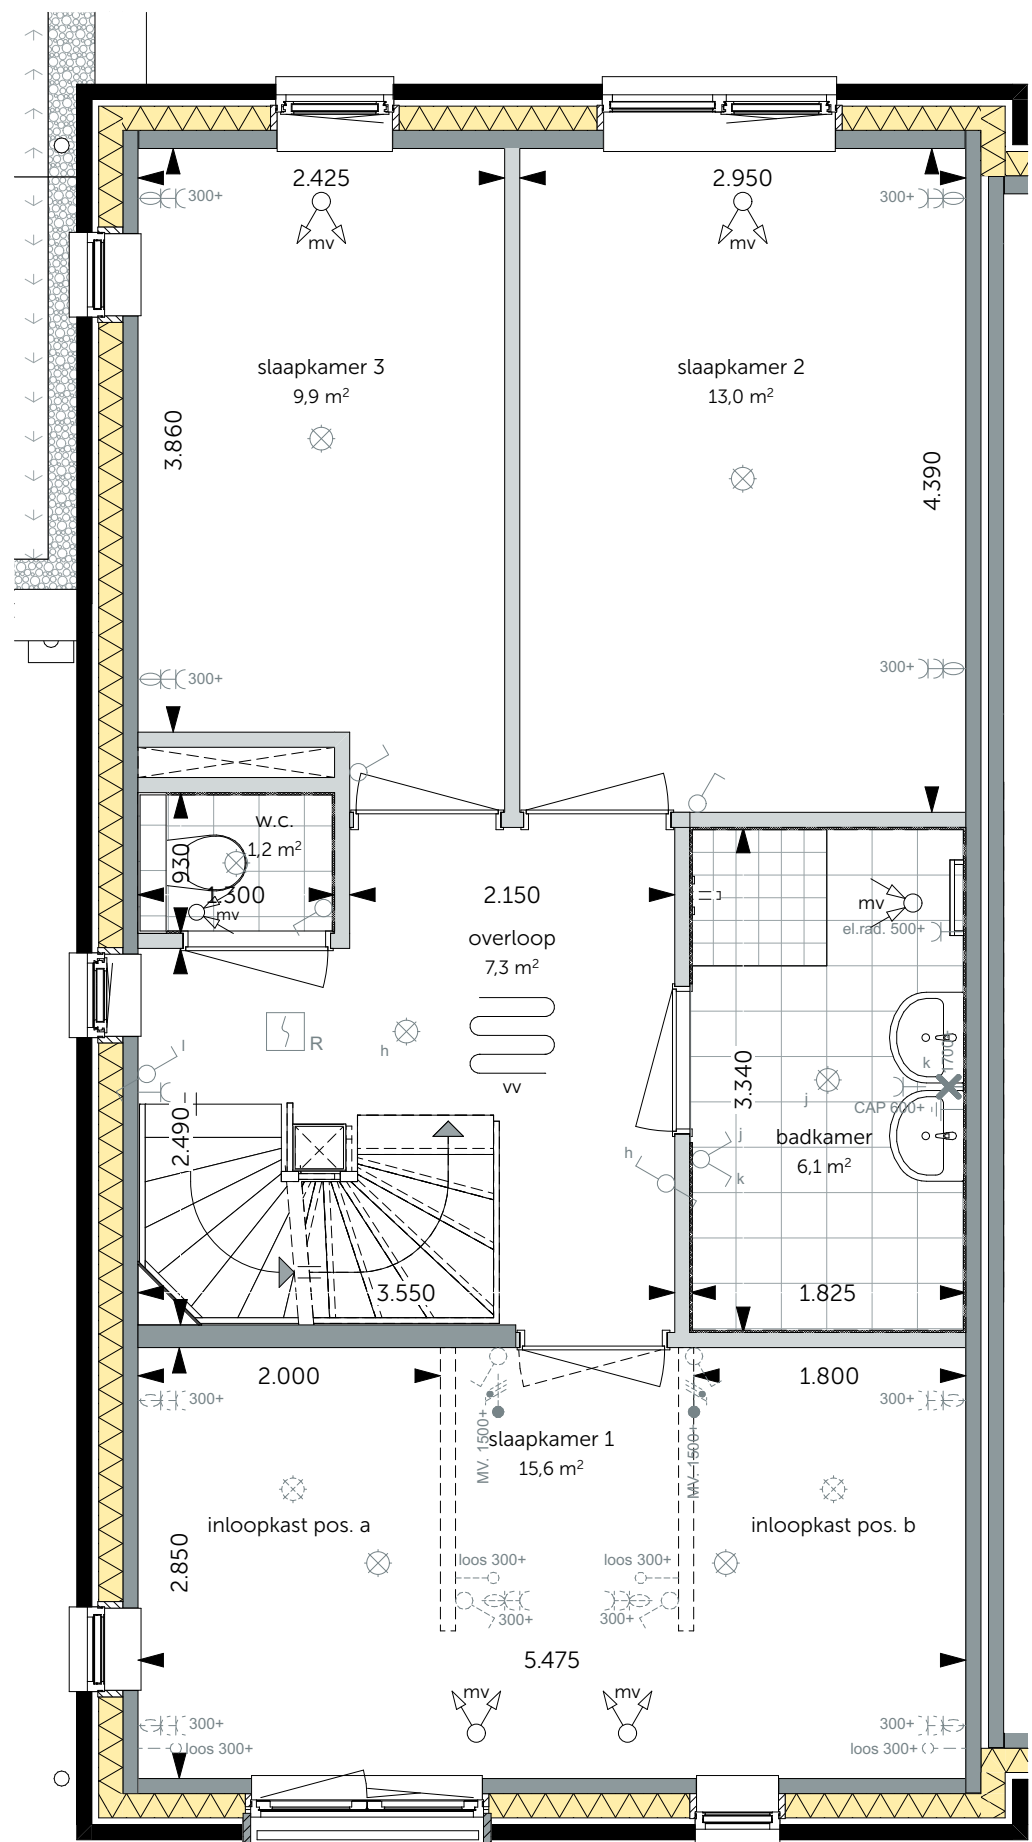


Eerste verdieping
schaal 1:50

- Inloopkast slaapkamer 1; positie a
- Inloopkast slaapkamer 1; positie b

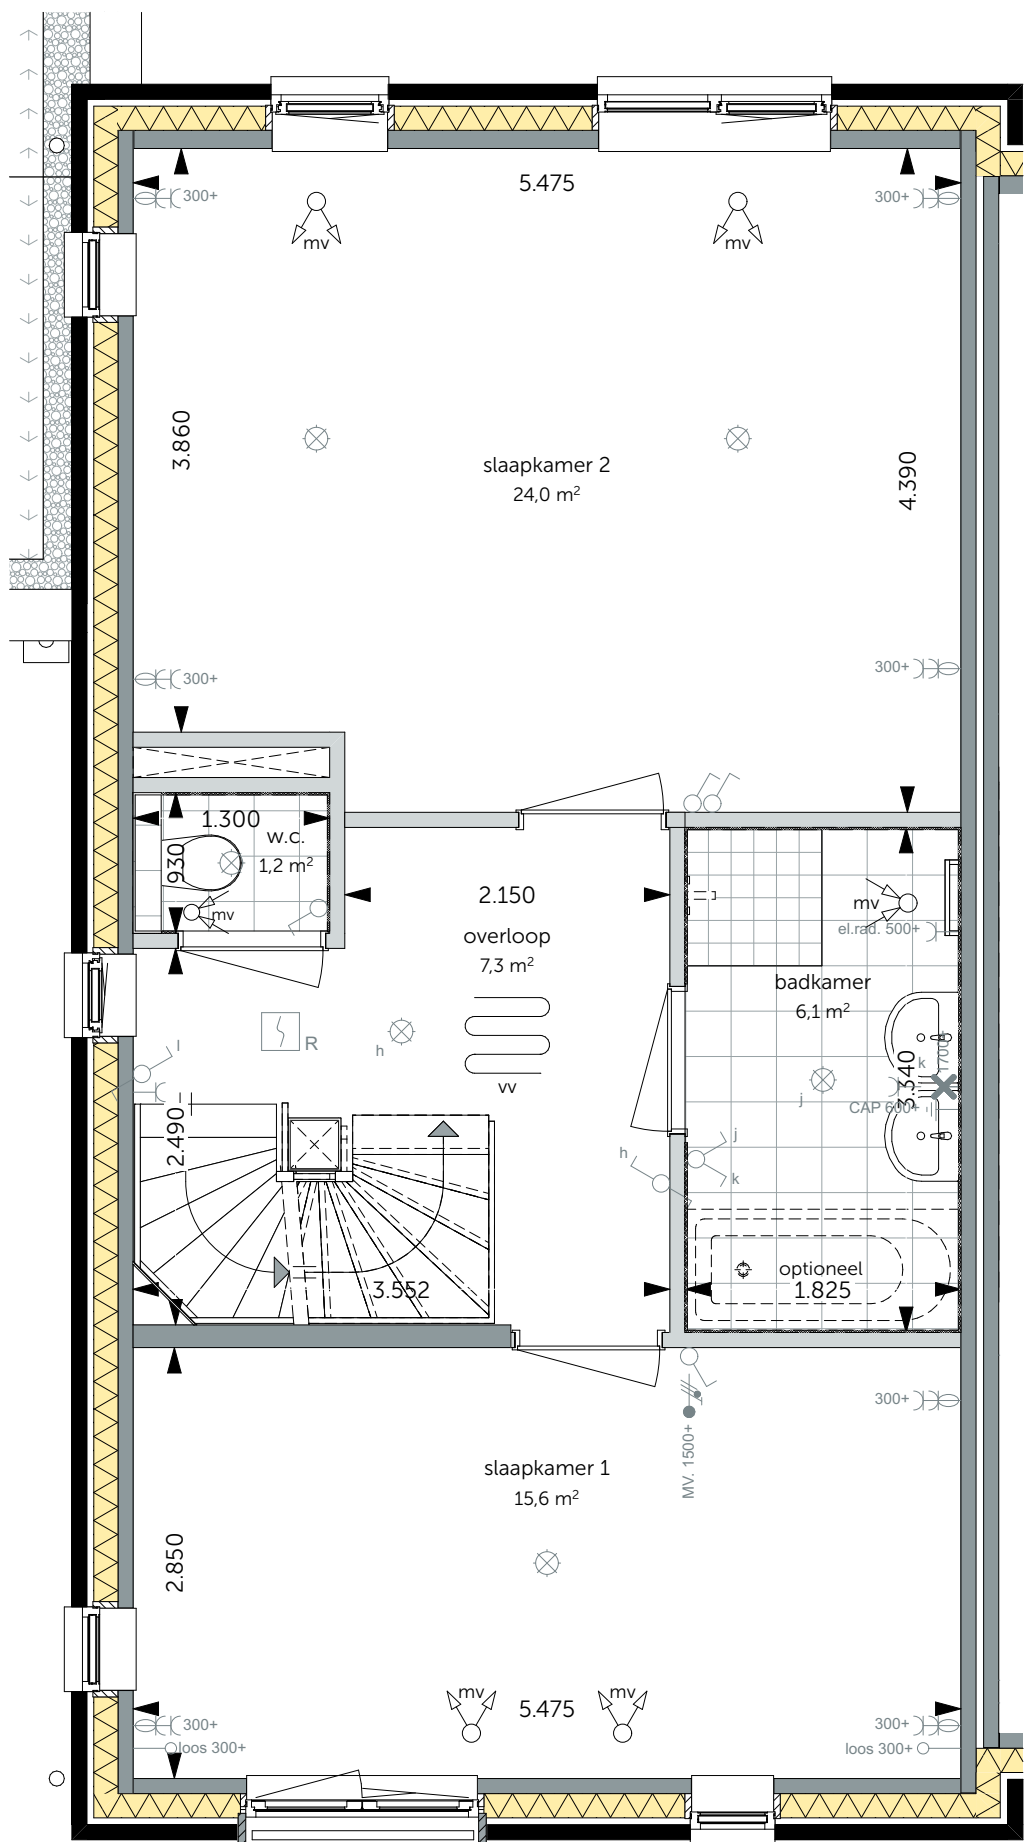


Eerste verdieping
schaal 1:50

- Slaapkamer 2 en 3 samenvoegen
- Bad in badkamer (180x80cm)

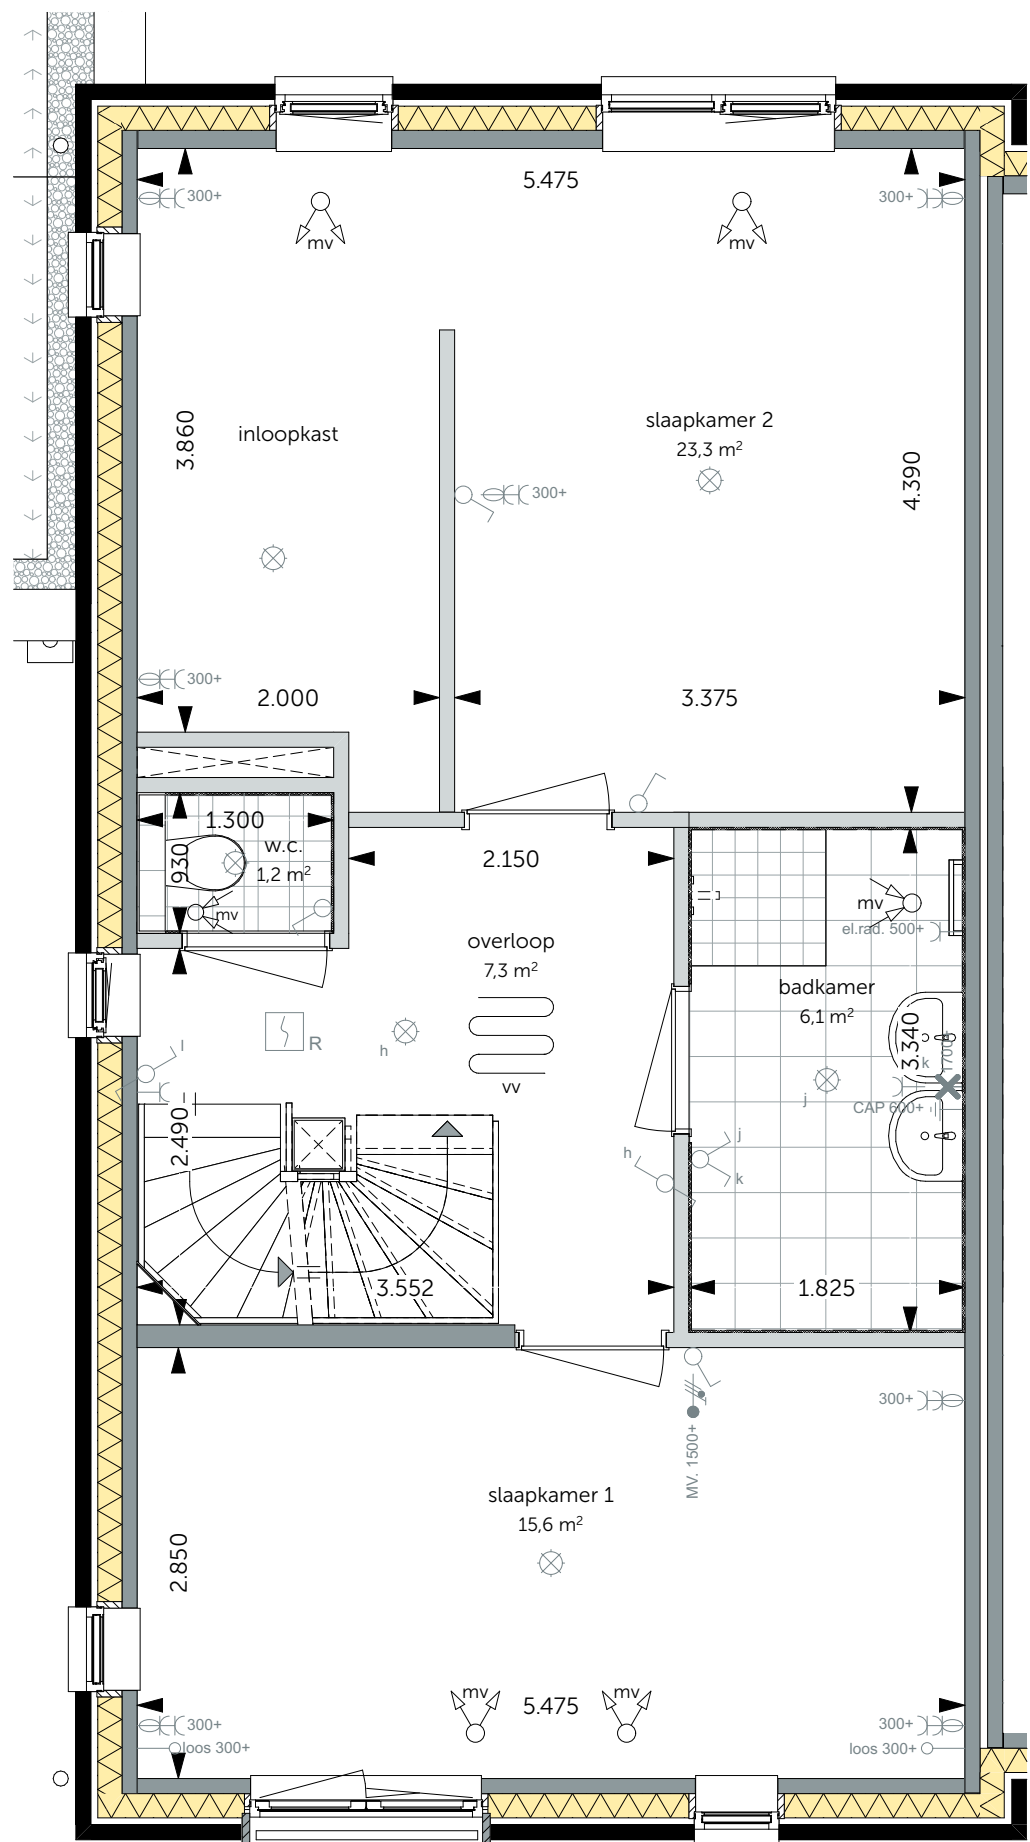


Eerste verdieping
schaal 1:50

- Slaapkamer 2 en 3 samenvoegen
- en een inloopkast

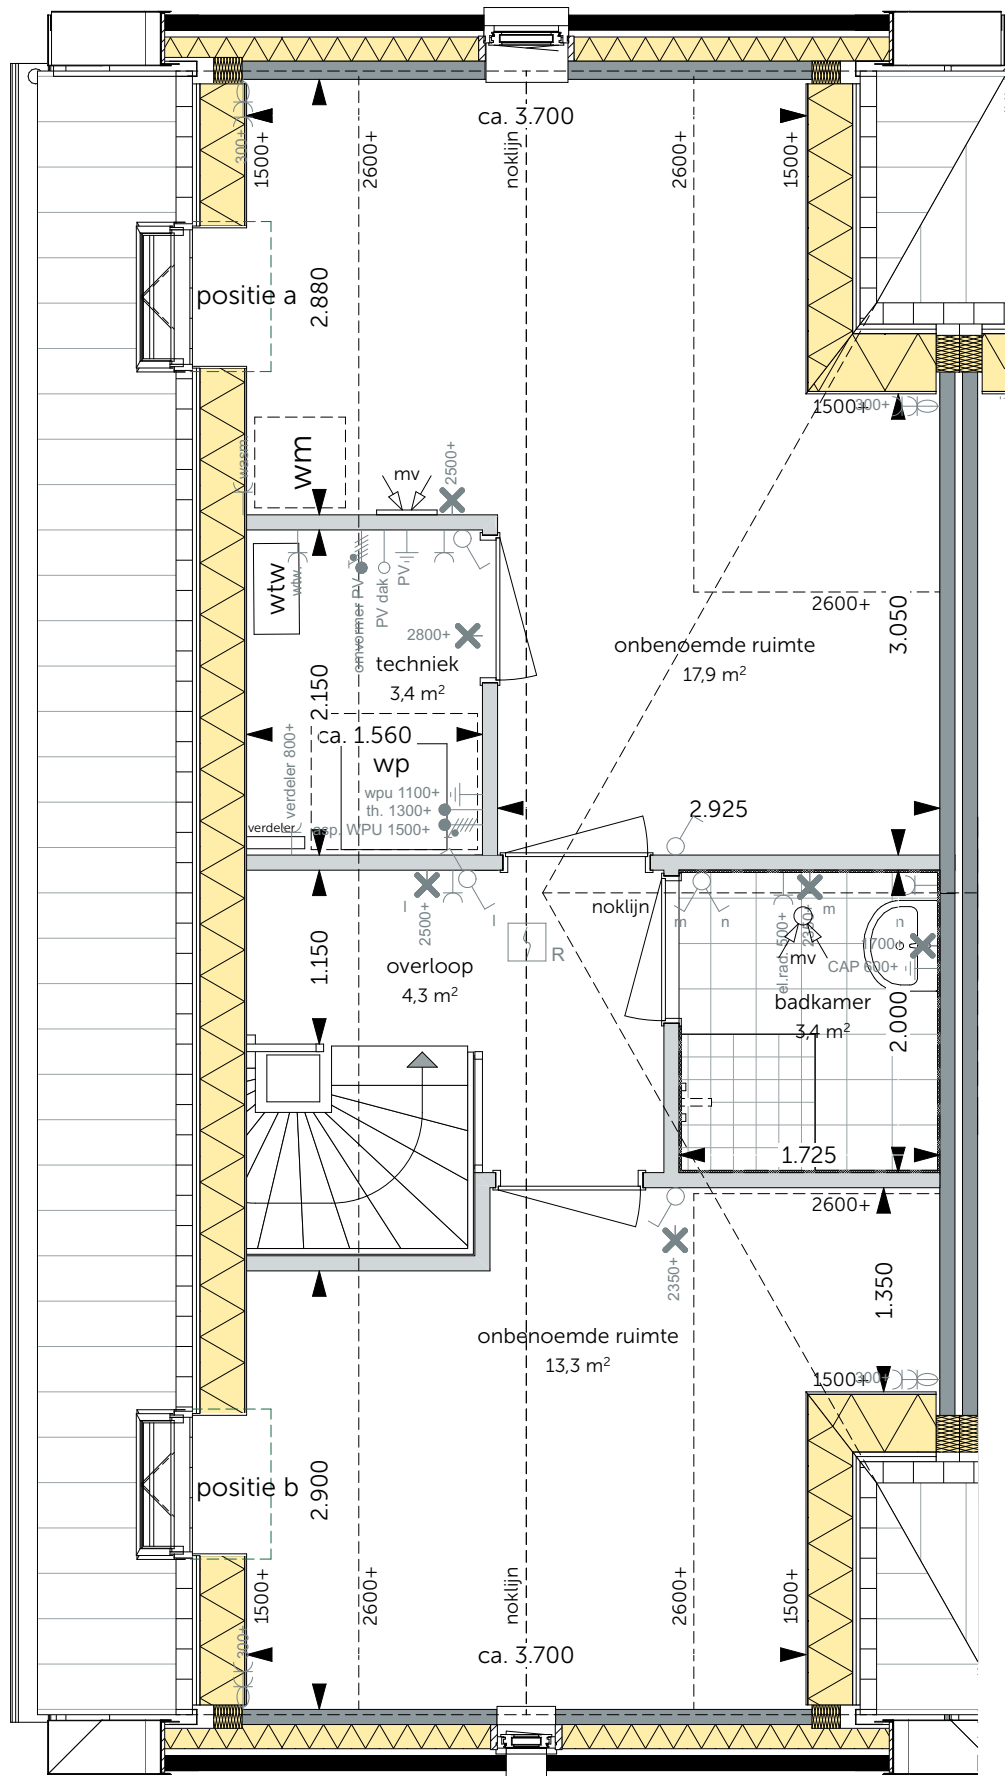

Tweede verdieping
schaal 1:50

- Indeling tweede verdieping
- Dakraam achterzijde; positie a
- Dakraam voorzijde; positie b

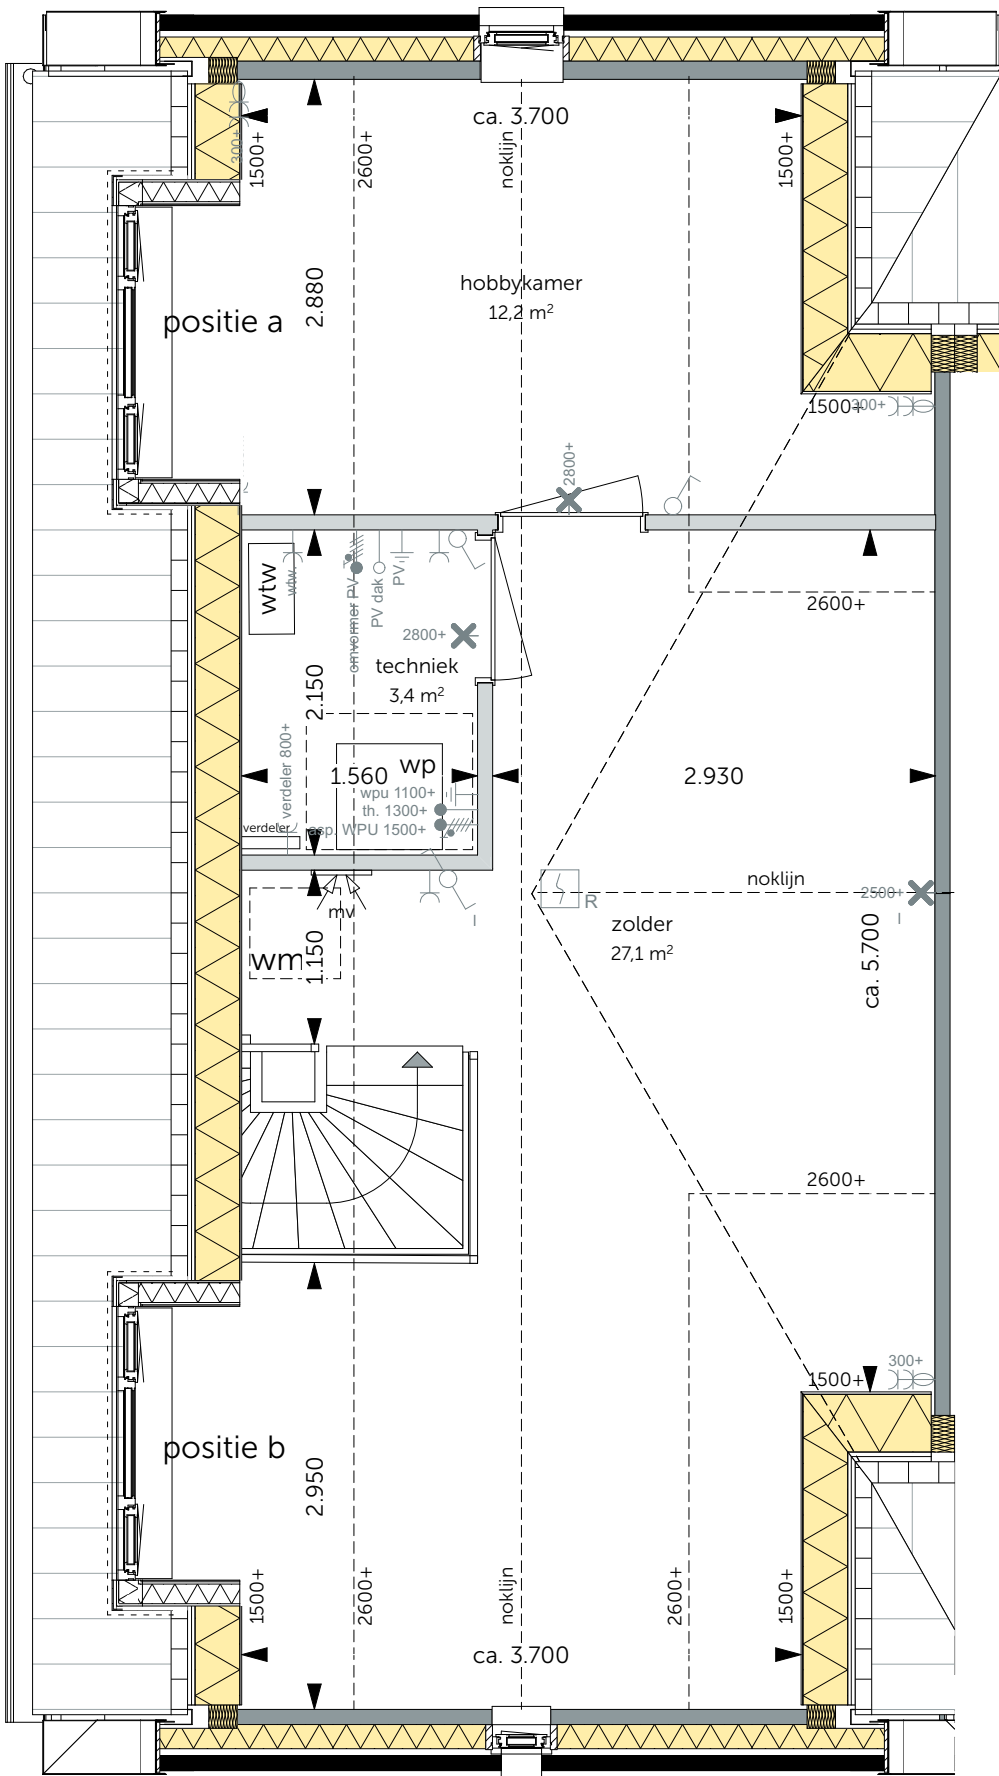


Tweede verdieping
schaal 1:50

- Dakkapel achterzijde, alleen mogelijk wanneer er geen PV-panelen op dit dak zijn gesitueerd; positie a
- Dakkapel voorzijde, alleen mogelijk wanneer er geen PV-panelen op dit dak zijn gesitueerd; positie b



Linkergevel
schaal 1:100

- Dakraam achterzijde (waar nodig ingepast tussen de PV-panelen); positie a
- Dakraam voorzijde (waar nodig ingepast tussen de PV-panelen); positie b

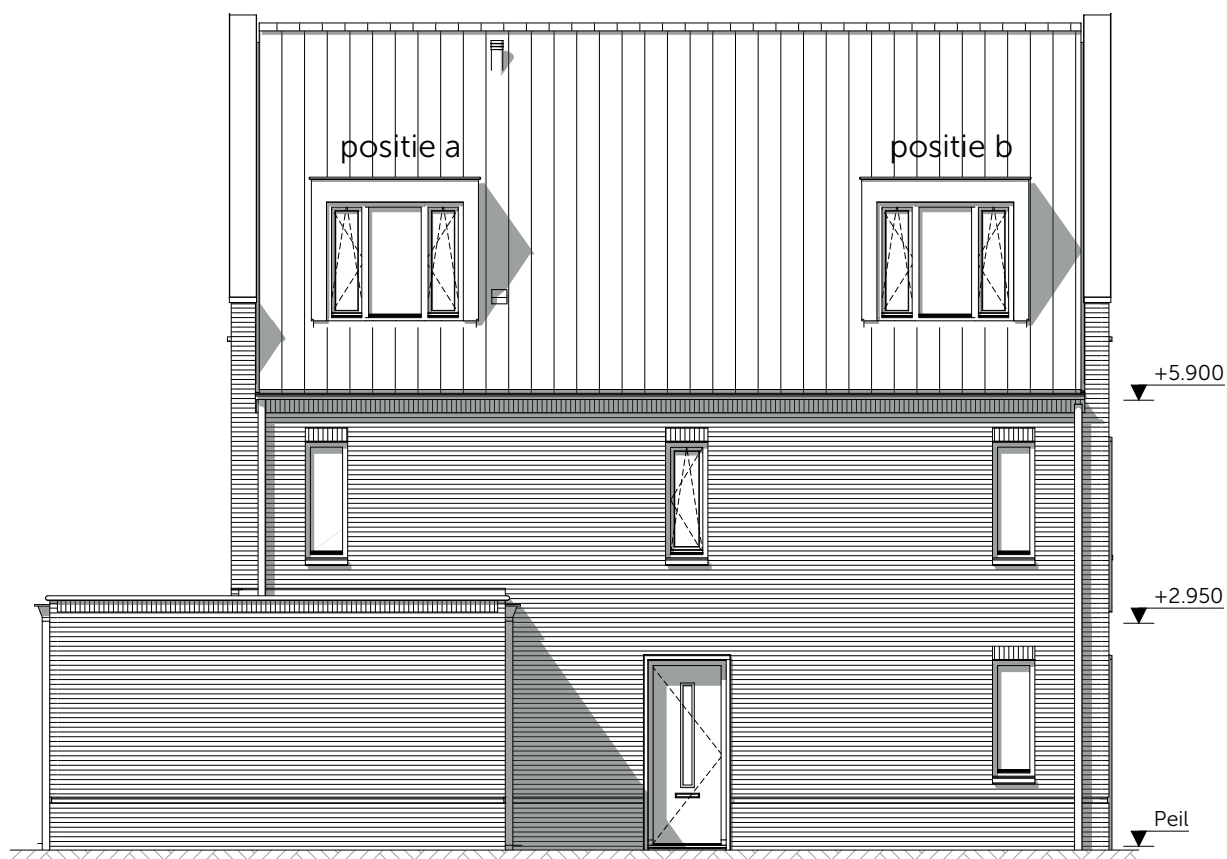

Linkergevel
schaal 1:100

- Dakkapel zijgevel, alleen mogelijk wanneer er geen PV-panelen op dit dak zijn gesitueerd; positie a
- Dakkapel zijgevel, alleen mogelijk wanneer er geen PV-panelen op dit dak zijn gesitueerd; positie b



Definitief

MAD

modeling | architecture | data

WIJZIGING:

DATUM:

's Gravenzandseweg 39
2671 JJ Naaldwijk
tel: 0174 750 392
office@MAD.nl
www.MAD.nl

ONTWIKKELING & REALISATIE:

VAN OMME & DE GROOT

Projectontwikkelaars en Bouwers | Rotterdam

Heemraadssingel 223
3023 CD, Rotterdam

ONDERDEEL: Fase 1

FORMAAT: A1 VK

SCHAAL: 1:50, 1:100

Tweekapper 10800 verdiepingen Opties

Bouwnummer: 06, 23 en 39

Bloknummer: 05, 09 en 16

DATUM: 26-04-2023

PROJECTNR: 2022194

PROJECT:

TEKENING: