




nr.01

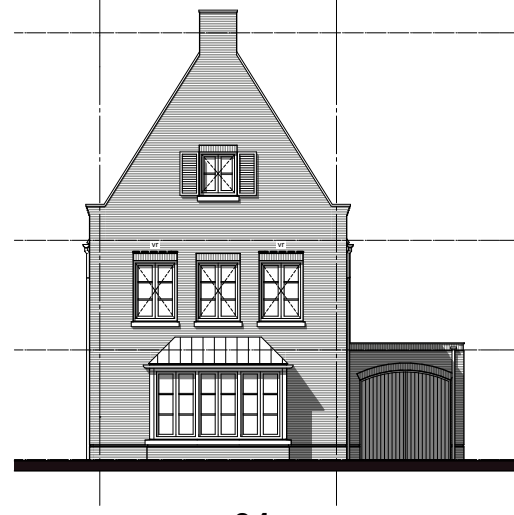


nr.01

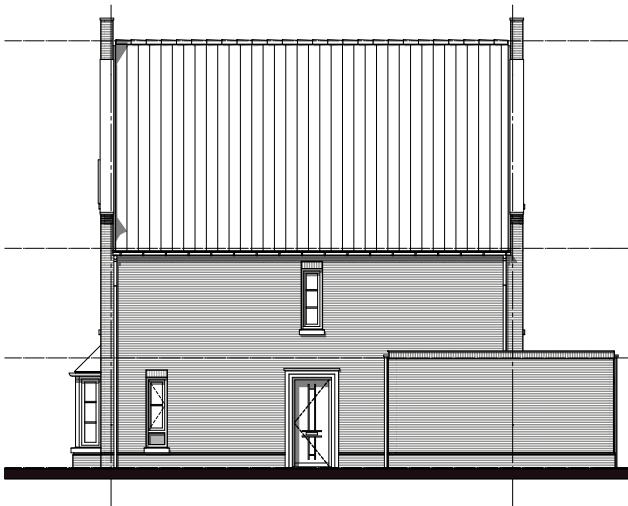

nr.01

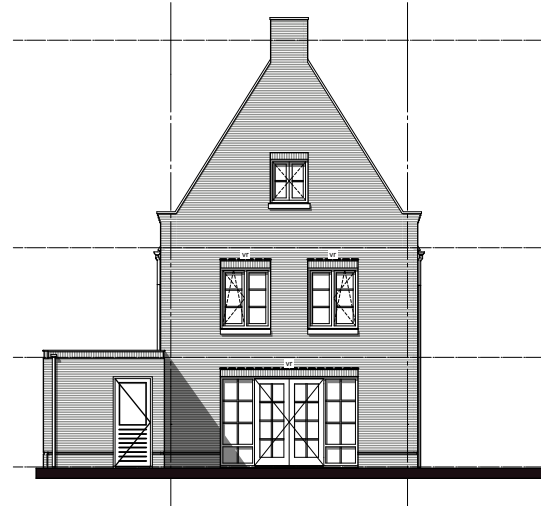

nr.01

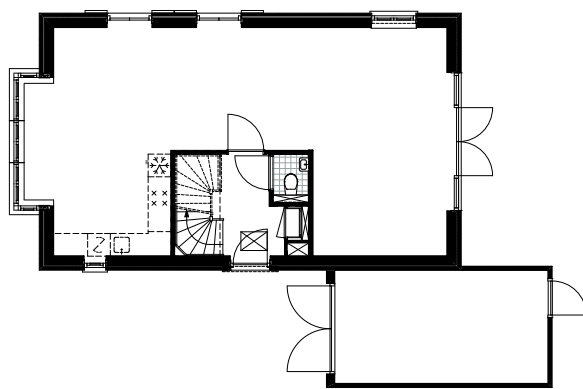

nr.01

**geesink
weusten
architecten**

T 026 443 6972
F 026 445 8832
E info@geesinkweusten.nl

project:

Harderweide - Harderwijk

onderdeel:

Verkooptekening Overzicht - bnr. 01

schaal: 1:200

datum: 08-12-2016

status: Definitief

wijz. a:


wijz. c:

project nr.: 15-1816 RB

wijz. b:

wijz. d:

tek. nr.: VK - 01_VO

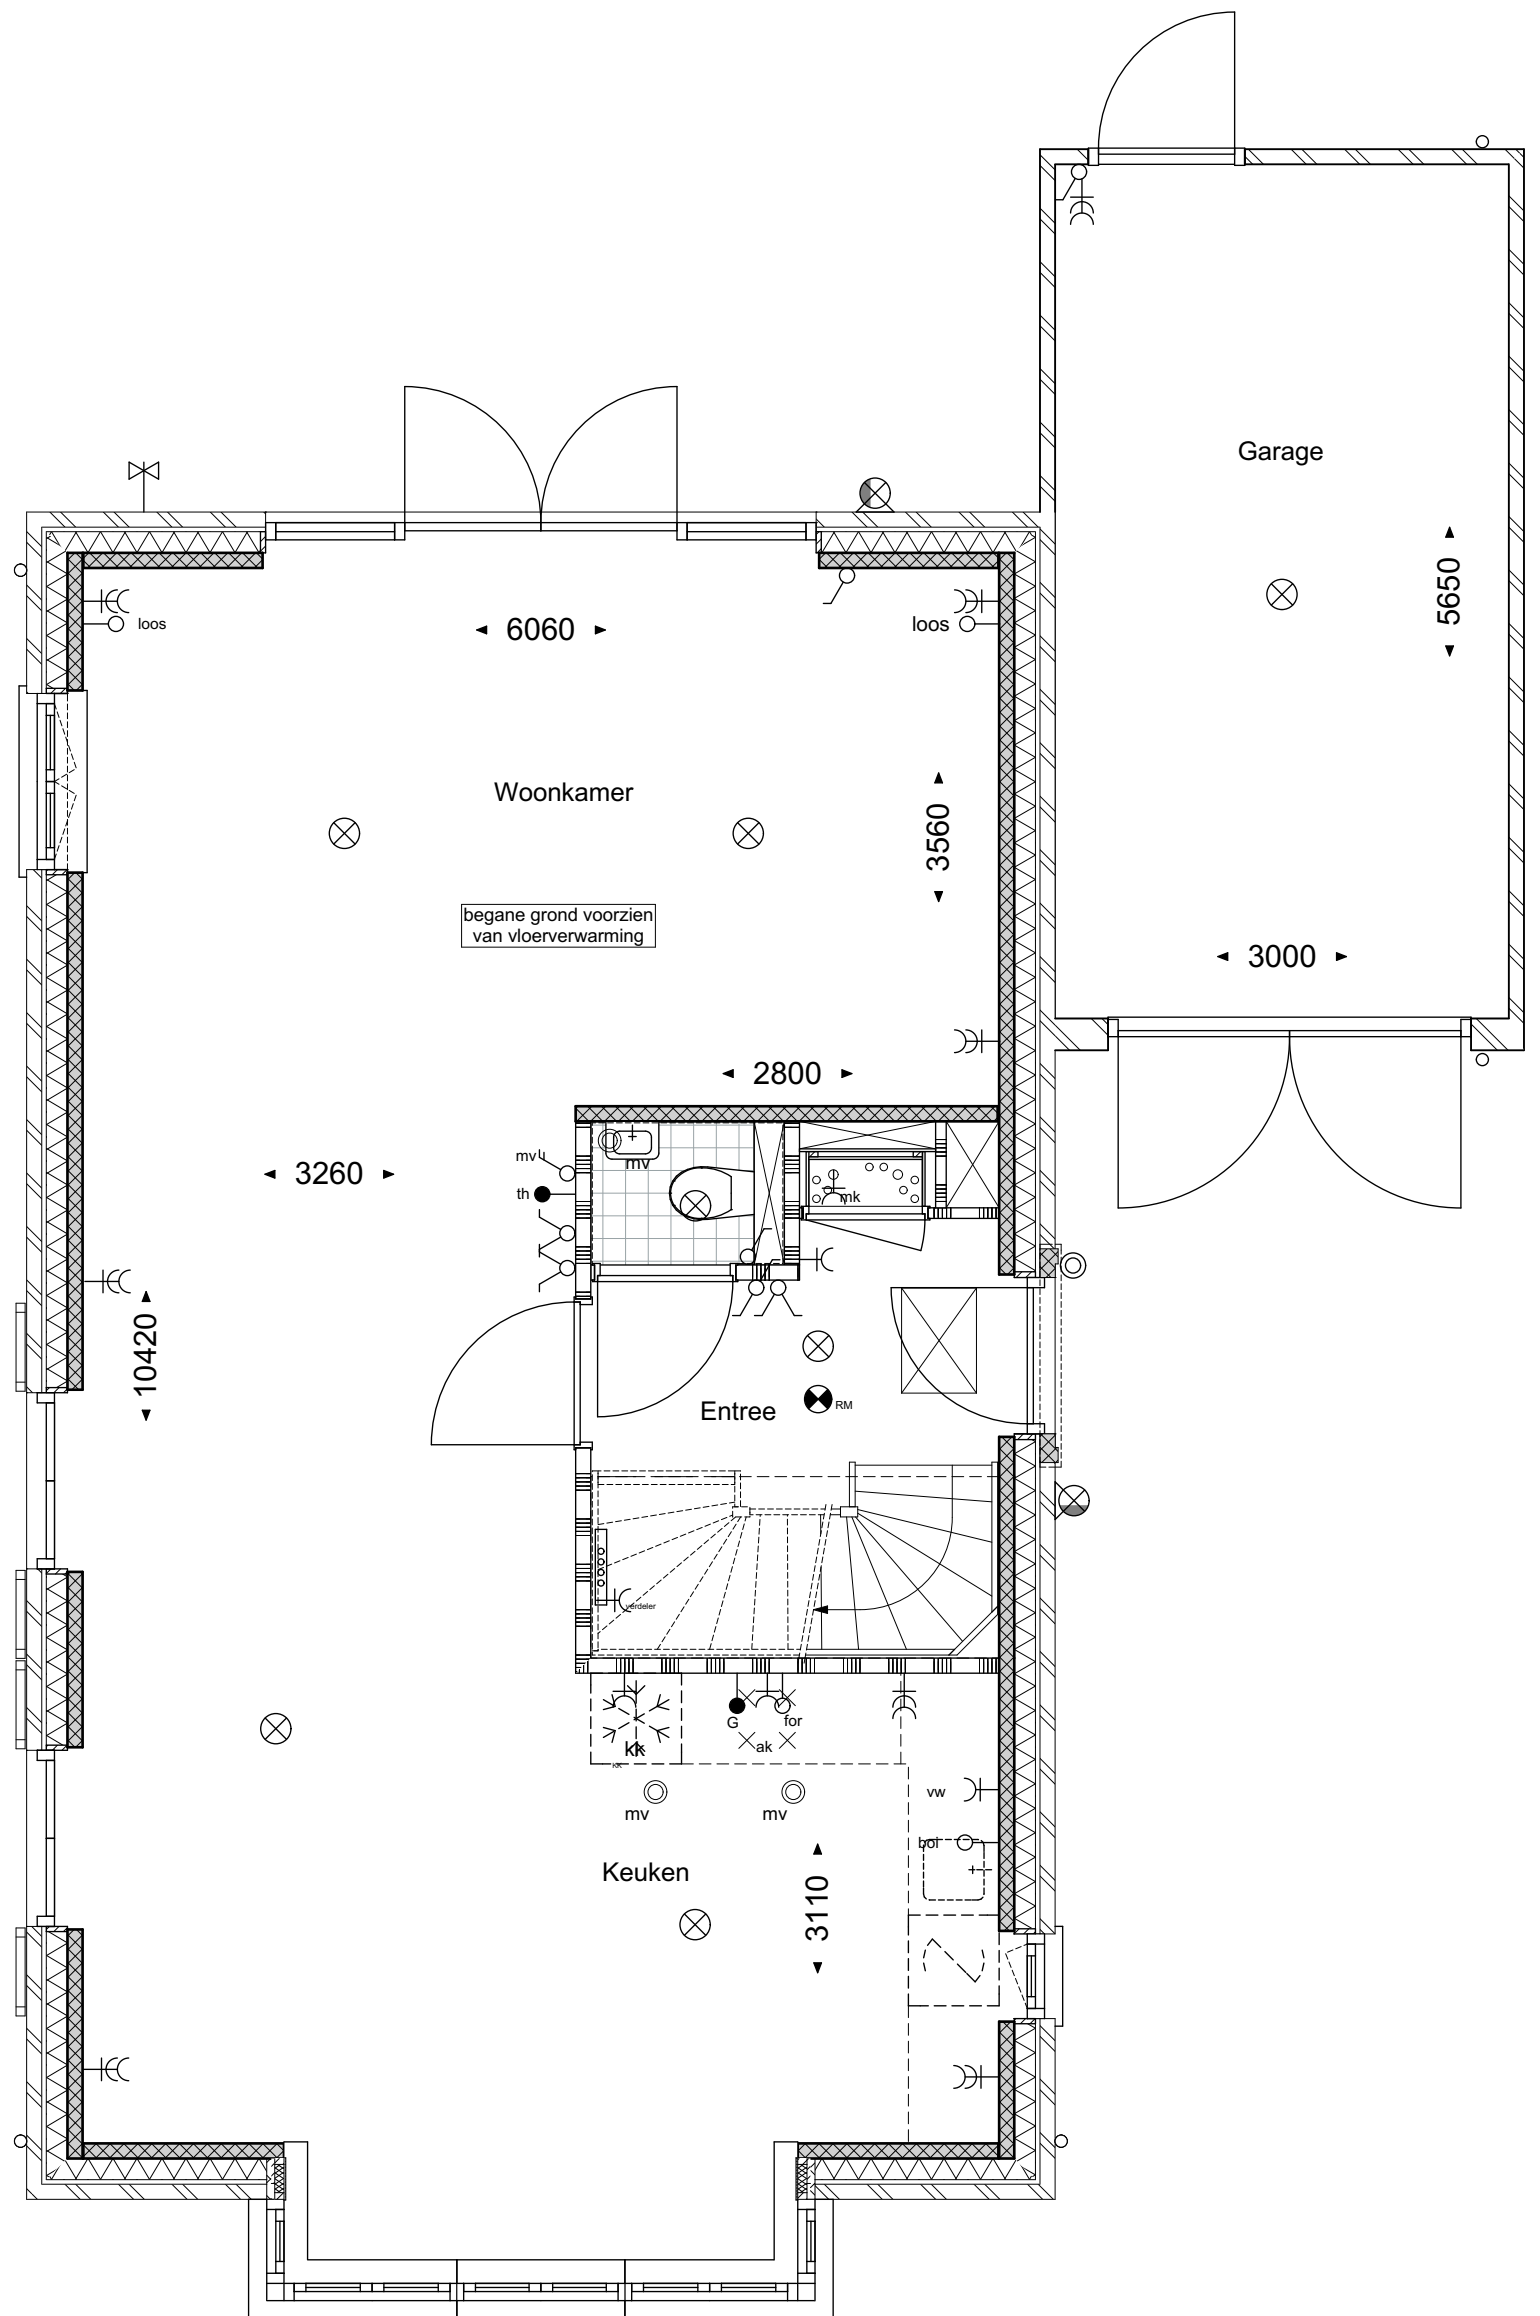

**geesink
weusten
architecten**

T 026 443 6972
F 026 445 8832
E info@geesinkweusten.nl

project:

Harderweide - Harderwijk

onderdeel:

Verkooptekening Begane grond - type VSe - bnr.01

schaal: 1:50

datum: 08-12-2016

status: Definitief

wijz. a:


wijz. c:

project nr.: 15-1816 RB

wijz. b:

wijz. d:

tek. nr.: VK - 01_V0_VSe

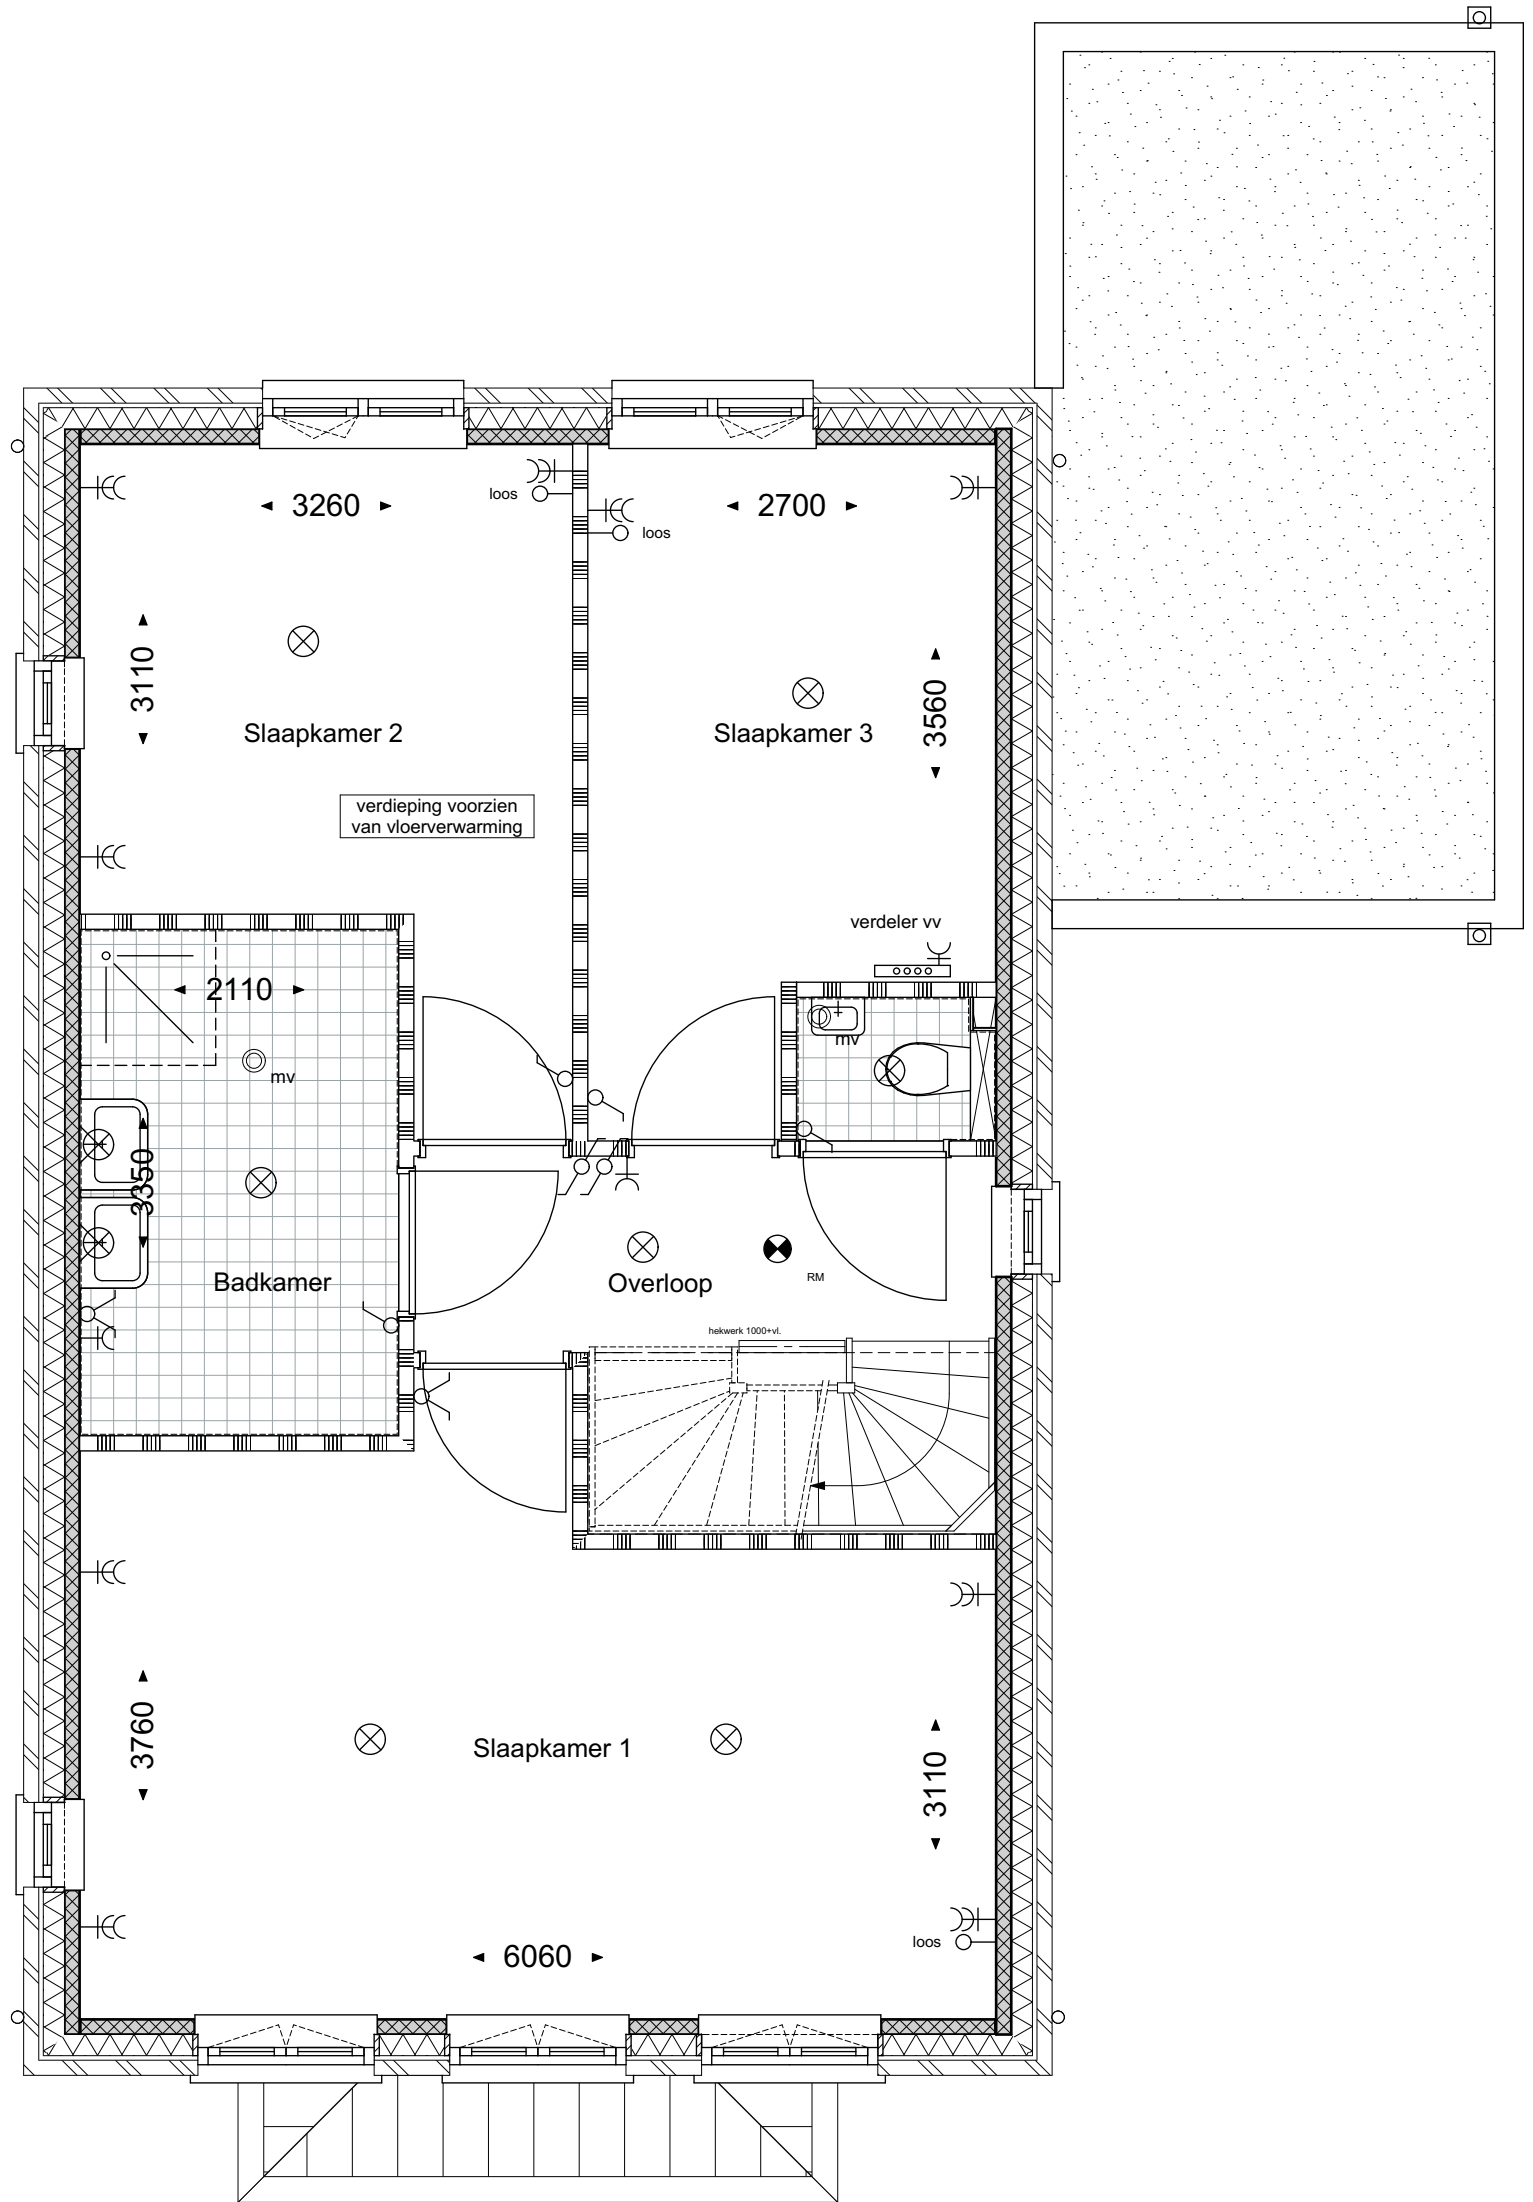

**geesink
weusten
architecten**

T 026 443 6972
F 026 445 8832
E info@geesinkweusten.nl

project:

Harderweide - Harderwijk

onderdeel:

Verkooptekening 1ste Verdieping - type VSe - bnr.01

schaal:

1:50

datum:

08-12-2016

status:

Definitief

wijz. a:


wijz. c:

project nr.: 15-1816 RB

wijz. b:

wijz. d:

tek. nr.: VK - 01_V1_VSe

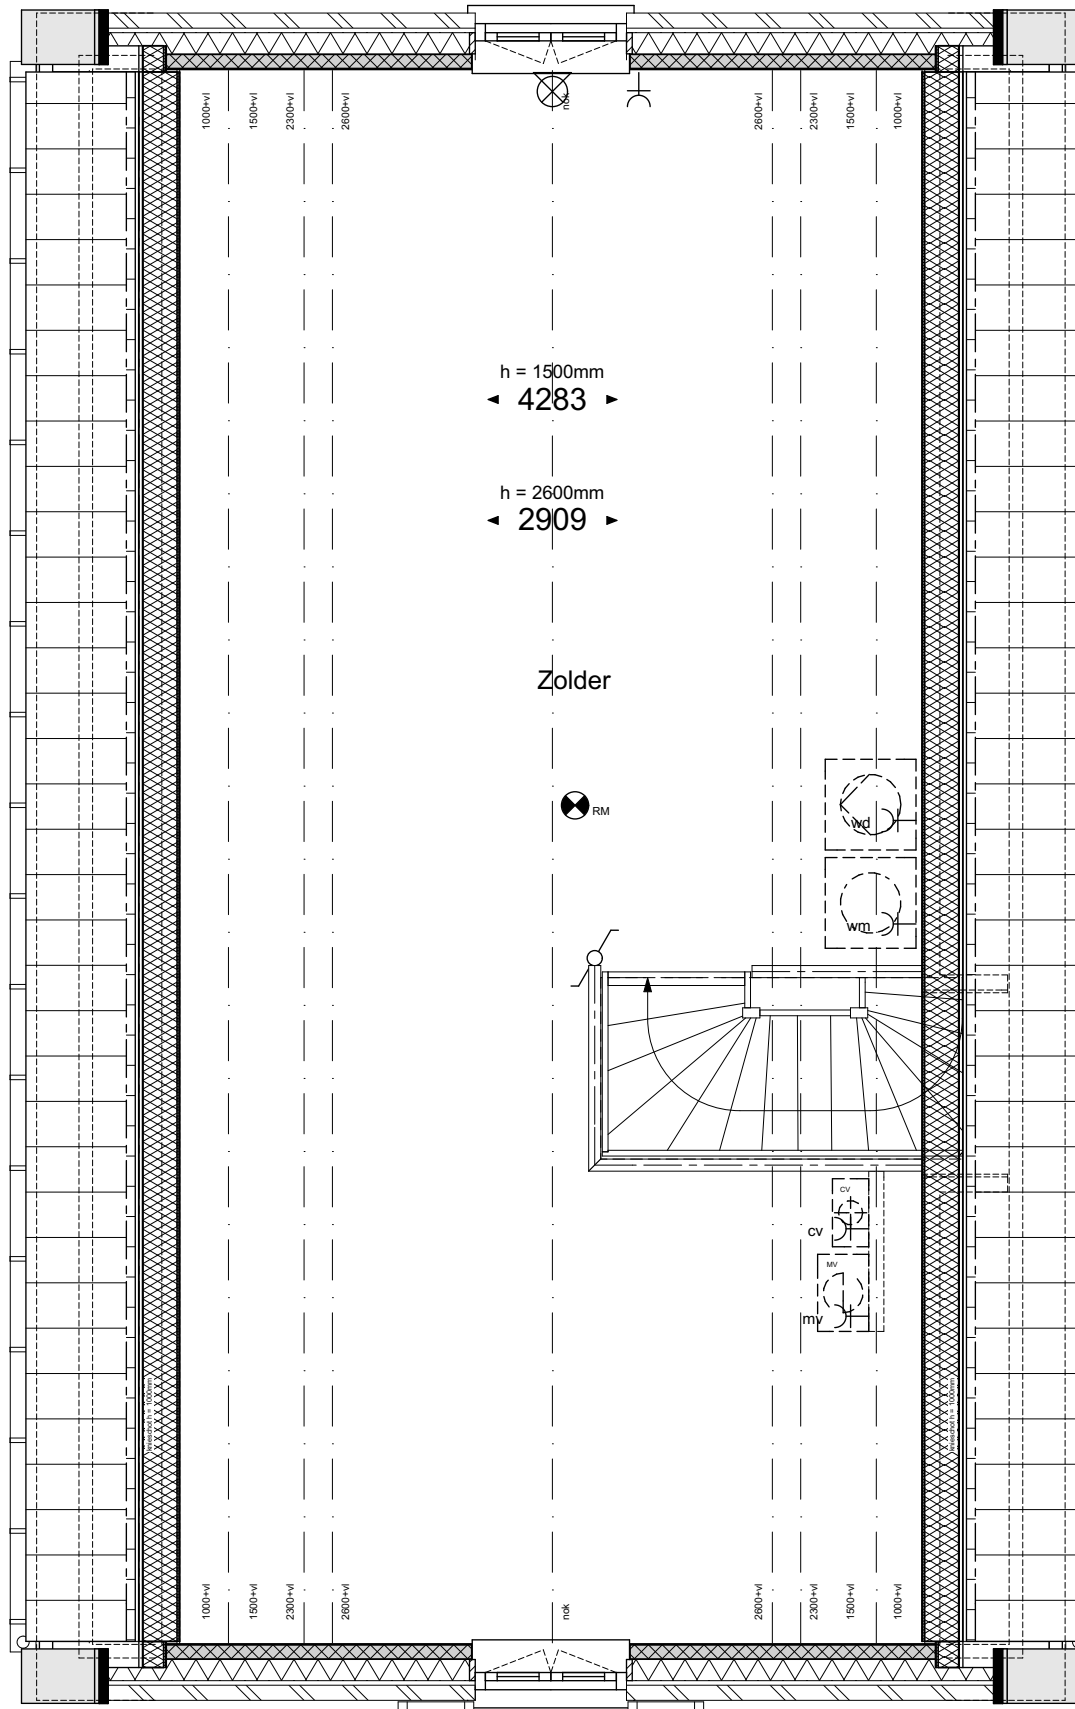

**geesink
weusten
architecten**

T 026 443 6972
F 026 445 8832
E info@geesinkweusten.nl

project:

Harderweide - Harderwijk

onderdeel:

Verkooptekening 2ste Verdieping - type VSe - bnr.01

schaal:

1:50

datum:

08-12-2016

status:

Definitief

wijz. a:

wijz. c:

project nr.: 15-1816 RB

wijz. b:

wijz. d:

tek. nr.: VK - 01_V2_VSe



**geesink
weusten
architecten**

T 026 443 6972
F 026 445 8832
E info@geesinkweusten.nl

project: Harderweide - Harderwijk

onderdeel: Verkooptekening Voorgevel - type VSe - bnr. 01

schaal: 1:50 **datum:** 08-12-2016 **status:** Definitief

wijz. a: **wijz. c:** **project nr.:** 15-1816 RB

wijz. b: **wijz. d:** **tek. nr.:** VK - 01_VG_VSe



**geesink
weusten
architecten**

T 026 443 6972
F 026 445 8832
E info@geesinkweusten.nl


project: Harderweide - Harderwijk

onderdeel: Verkooptekening Linkergevel - type VSe - bnr. 01

schaal: 1:50 **datum:** 08-12-2016 **status:** Definitief

wijz. a: **wijz. c:** **project nr.:** 15-1816 RB

wijz. b: **wijz. d:** **tek. nr.:** VK - 01_LG_VSe

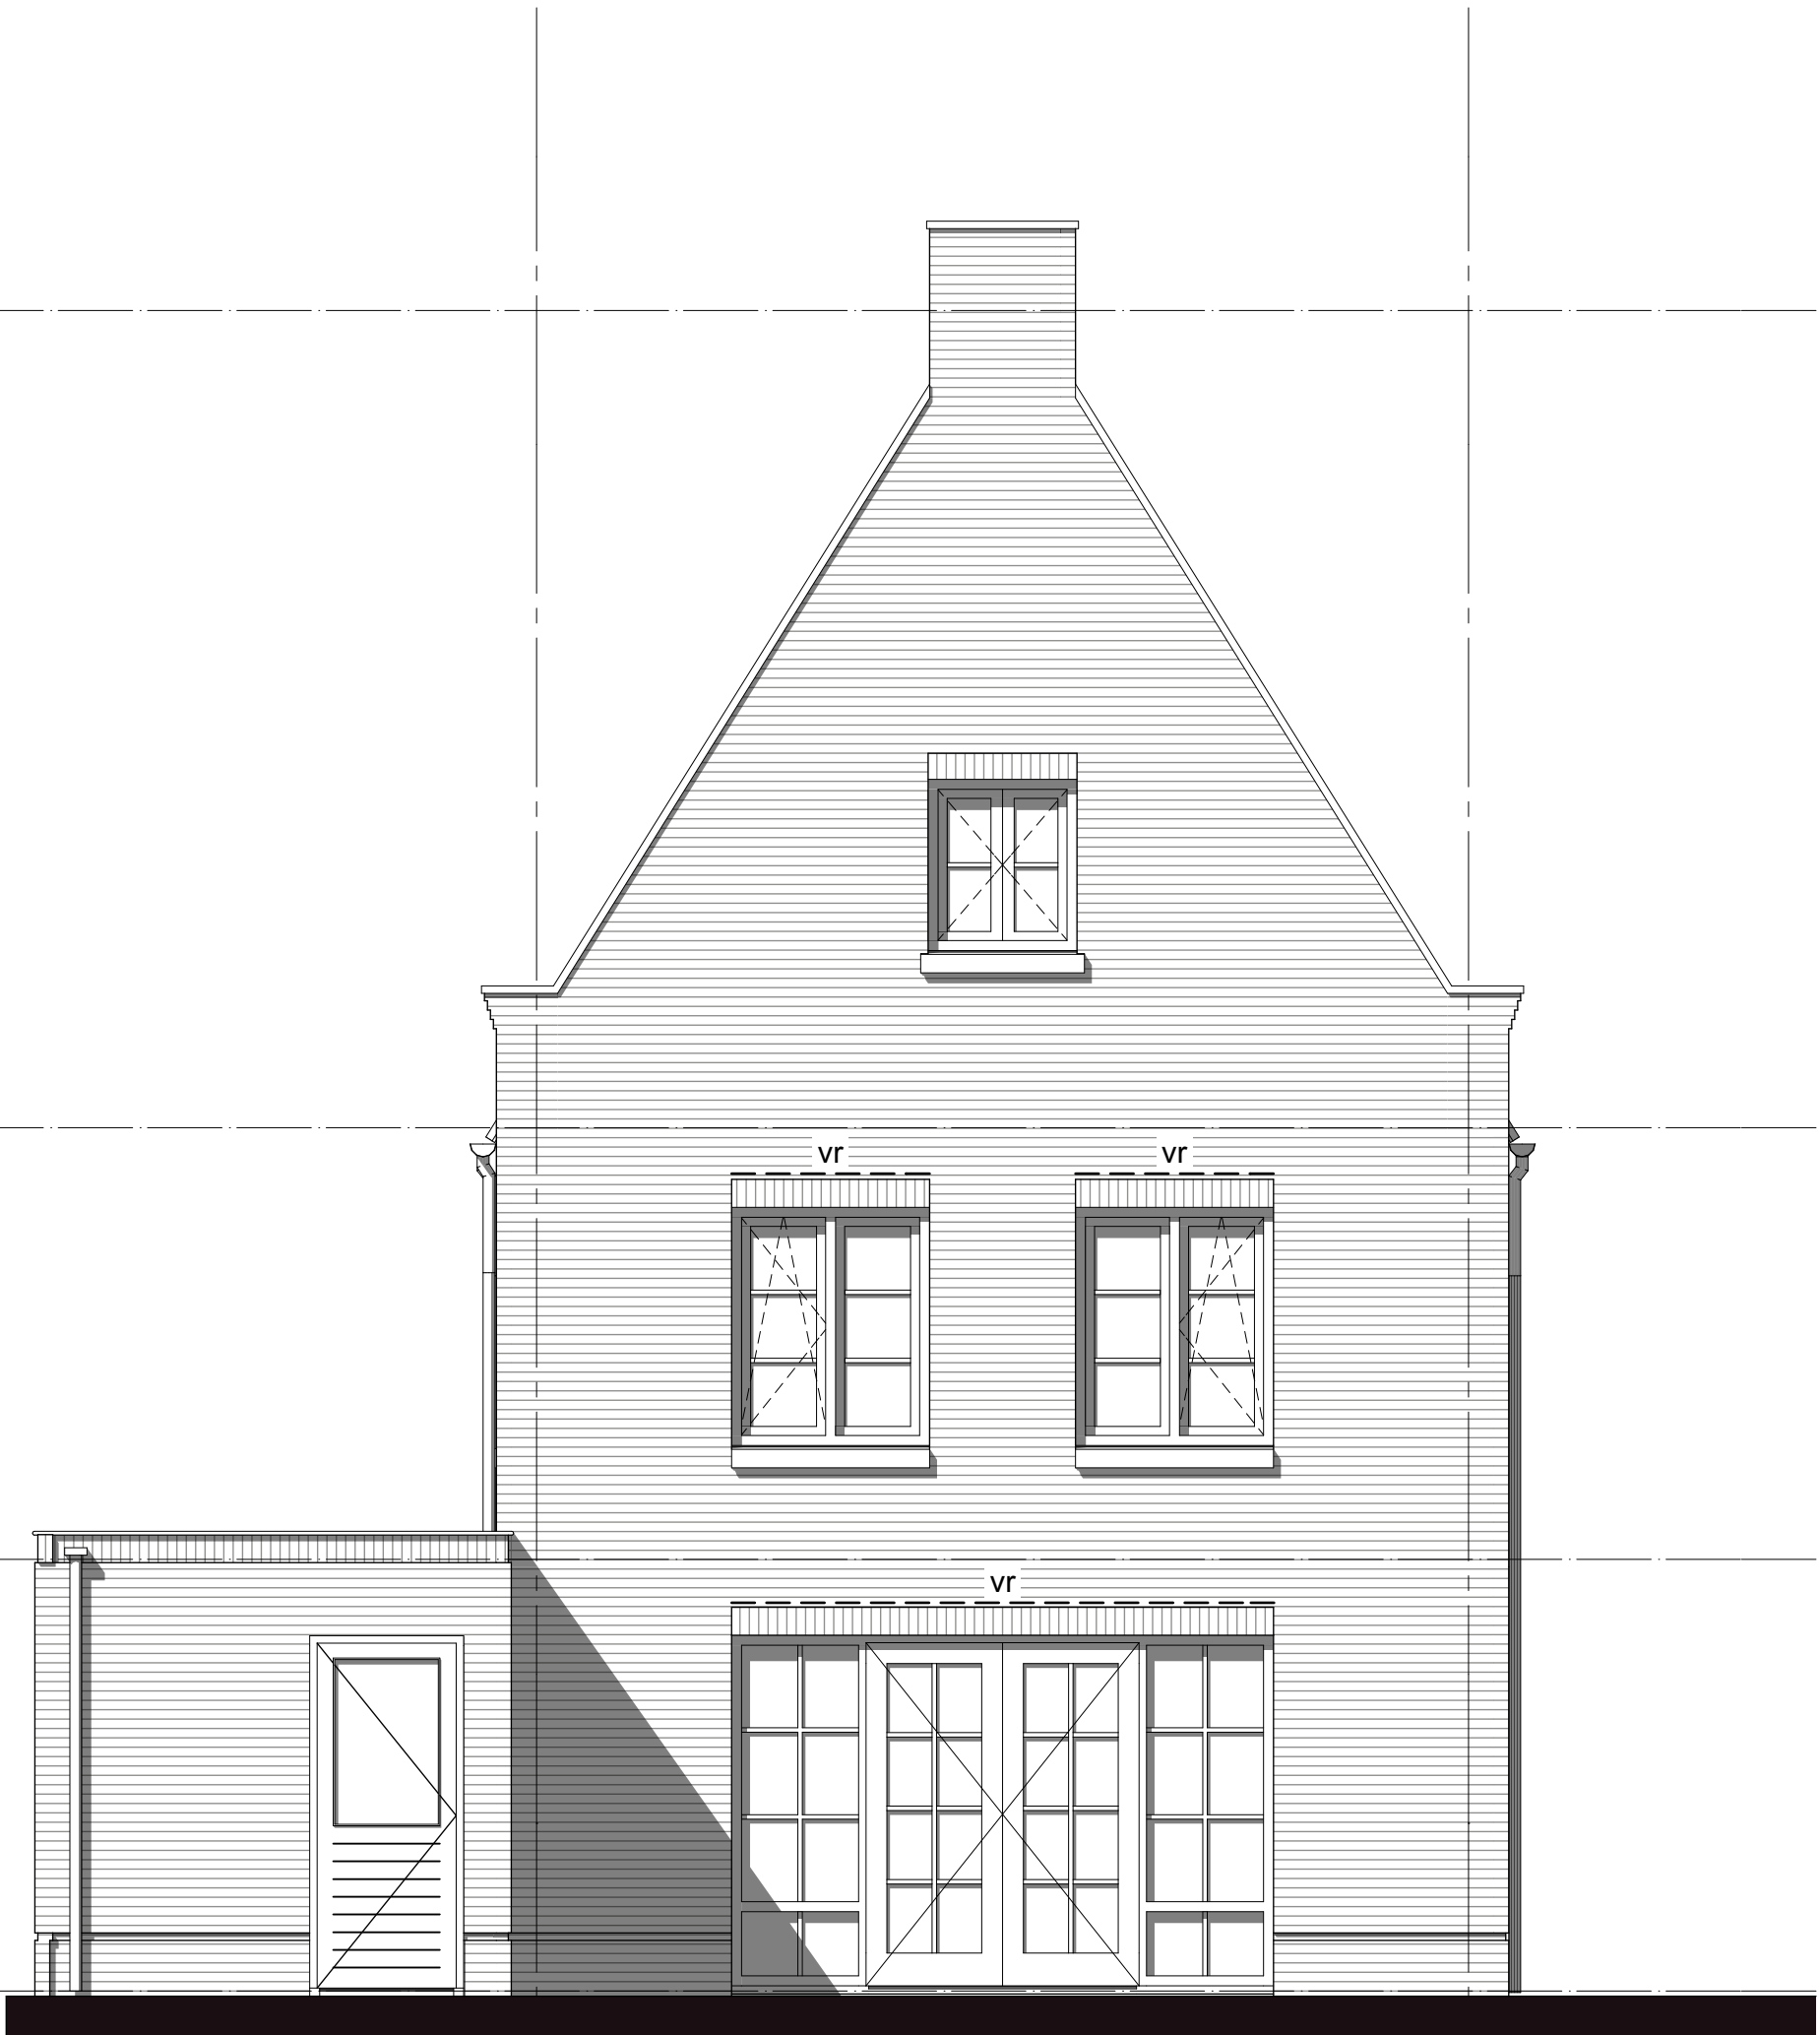

**geesink
weusten
architecten**

T 026 443 6972
F 026 445 8832
E info@geesinkweusten.nl

project:

Harderweide - Harderwijk

onderdeel:

Verkooptekening Achtergevel - type VSe - bnr. 01

schaal: 1:50

datum: 08-12-2016

status: Definitief

wijz. a:


wijz. c:

project nr.: 15-1816 RB

wijz. b:

wijz. d:

tek. nr.: VK - 01_AG_VSe

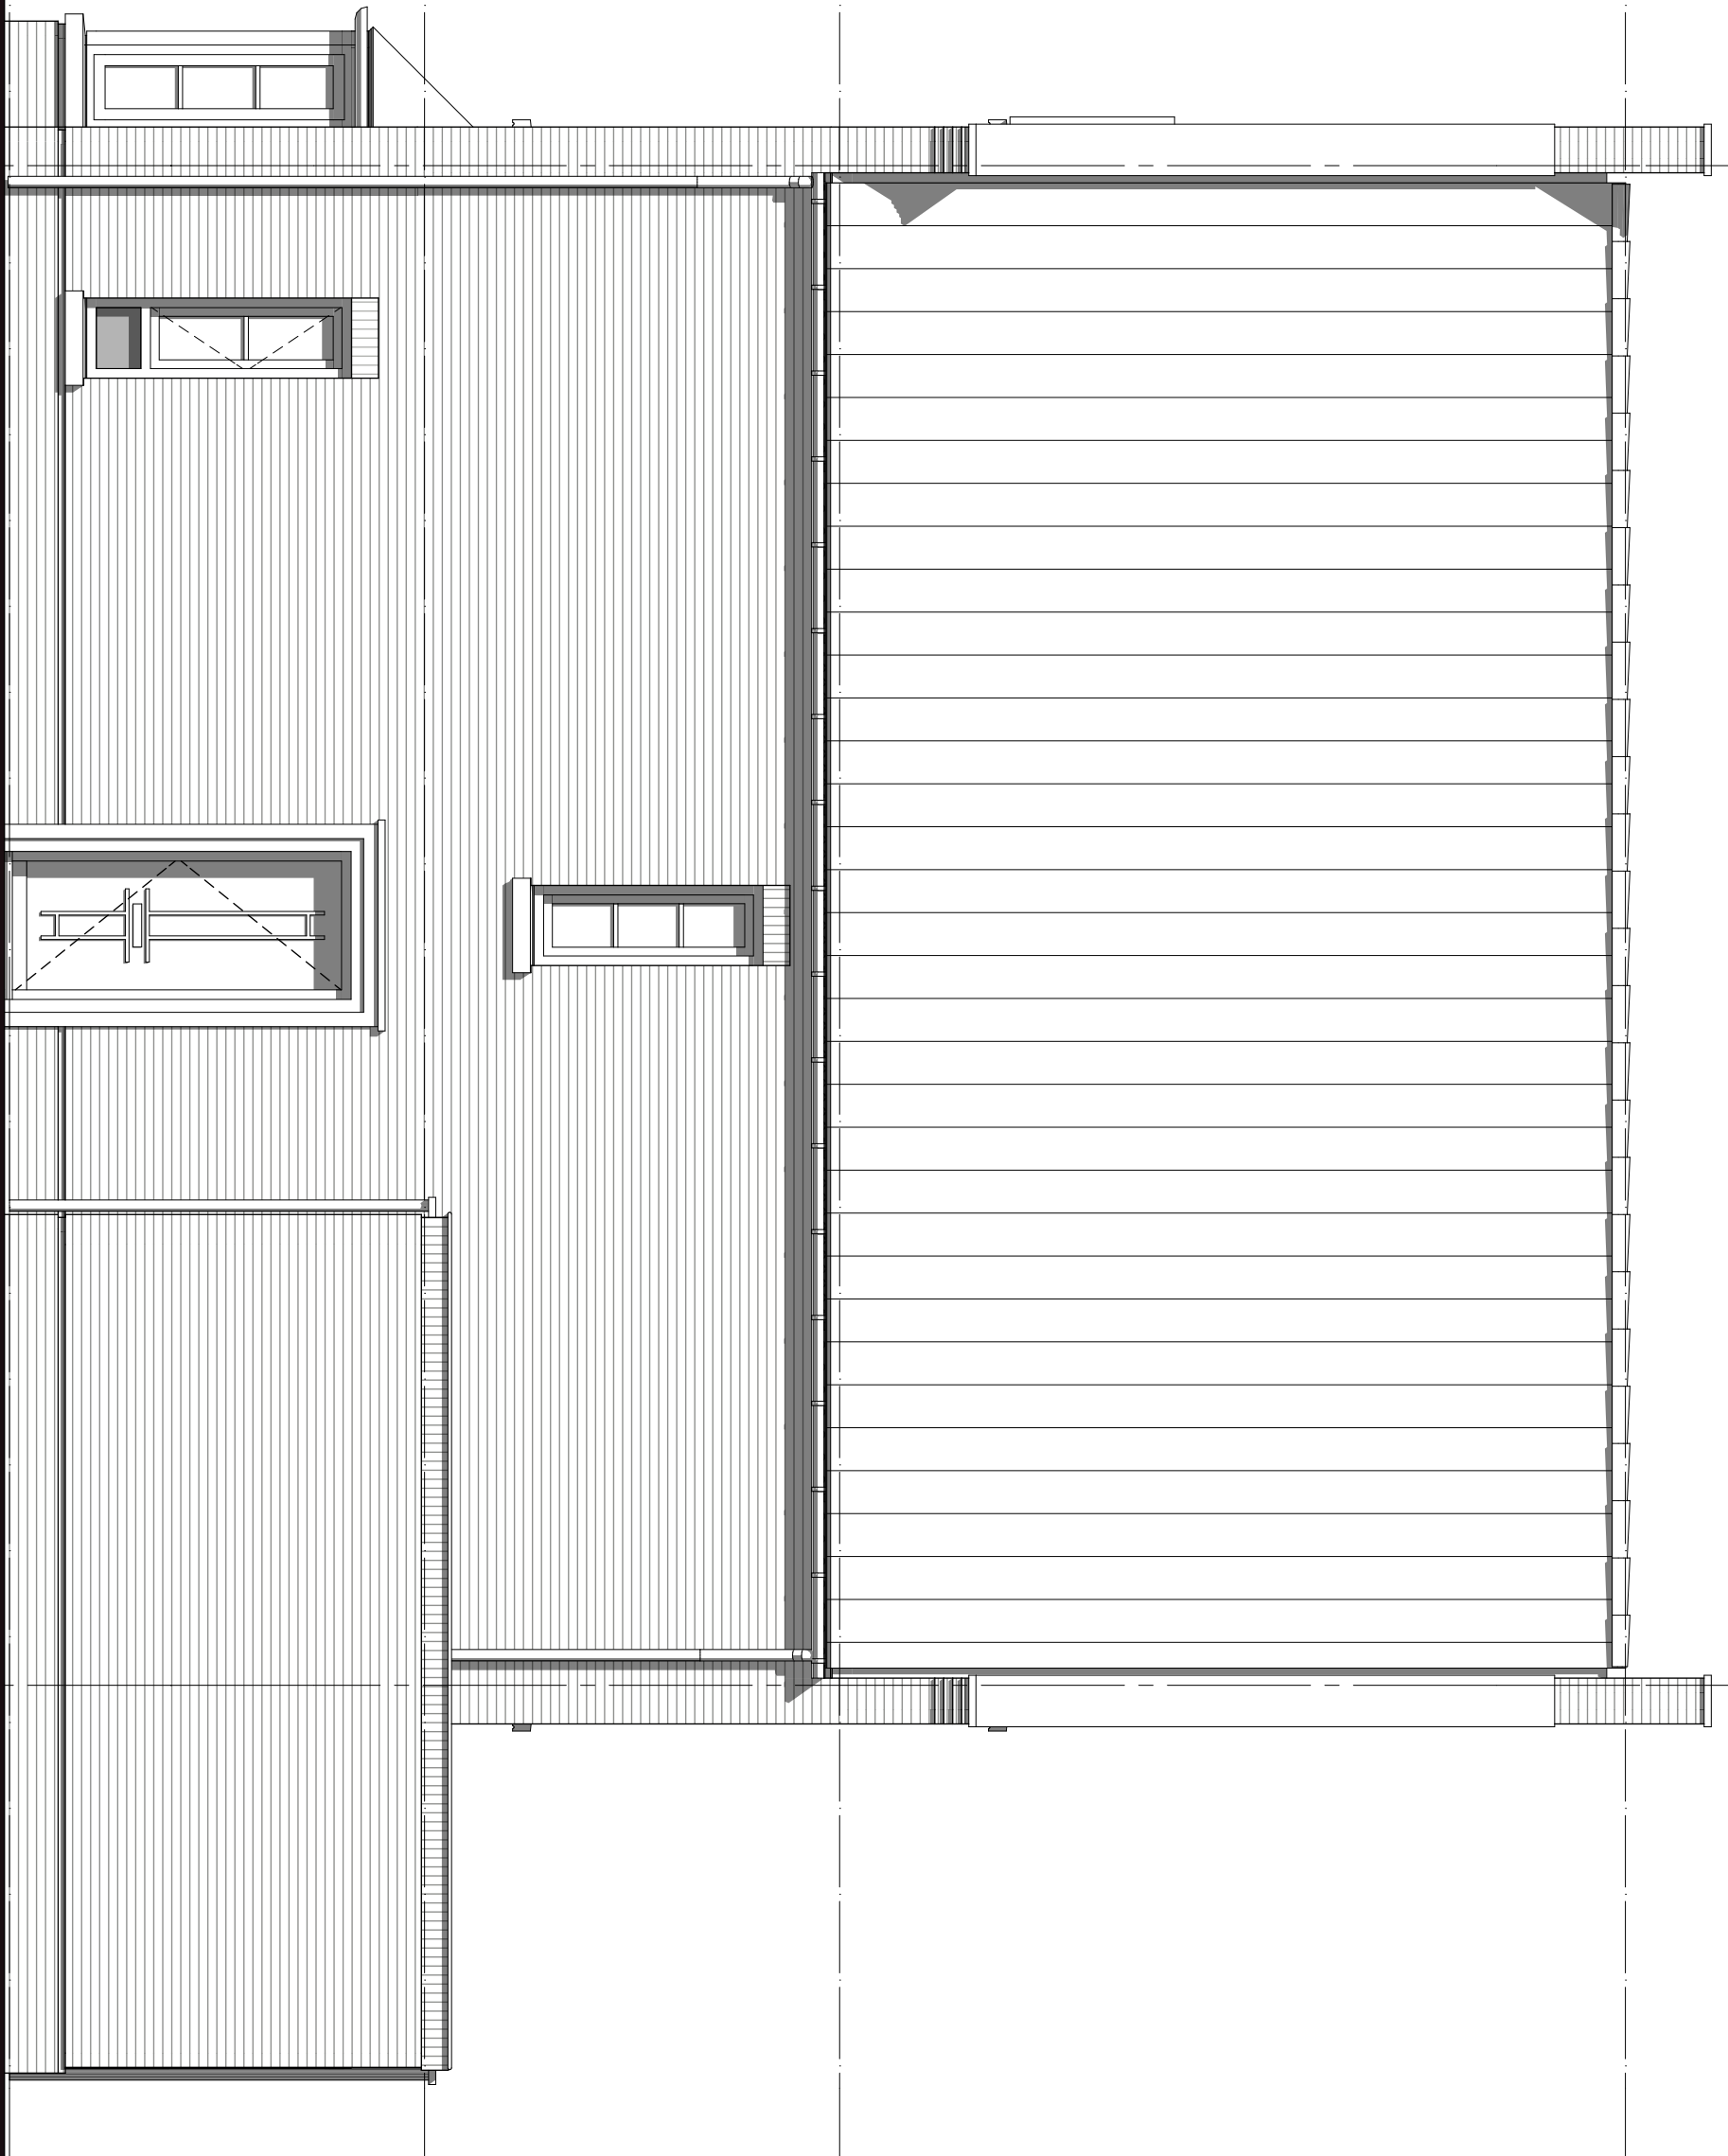

**geesink
weusten
architecten**

T 026 443 6972
F 026 445 8832
E info@geesinkweusten.nl


project: Harderweide - Harderwijk

onderdeel: Verkooptekening Rechtergevel - type VSe - bnr. 01

schaal: 1:50 **datum:** 08-12-2016 **status:** Definitief

wijz. a: **wijz. c:** **project nr.:** 15-1816 RB

wijz. b: **wijz. d:** **tek. nr.:** VK - 01_RG_VSe

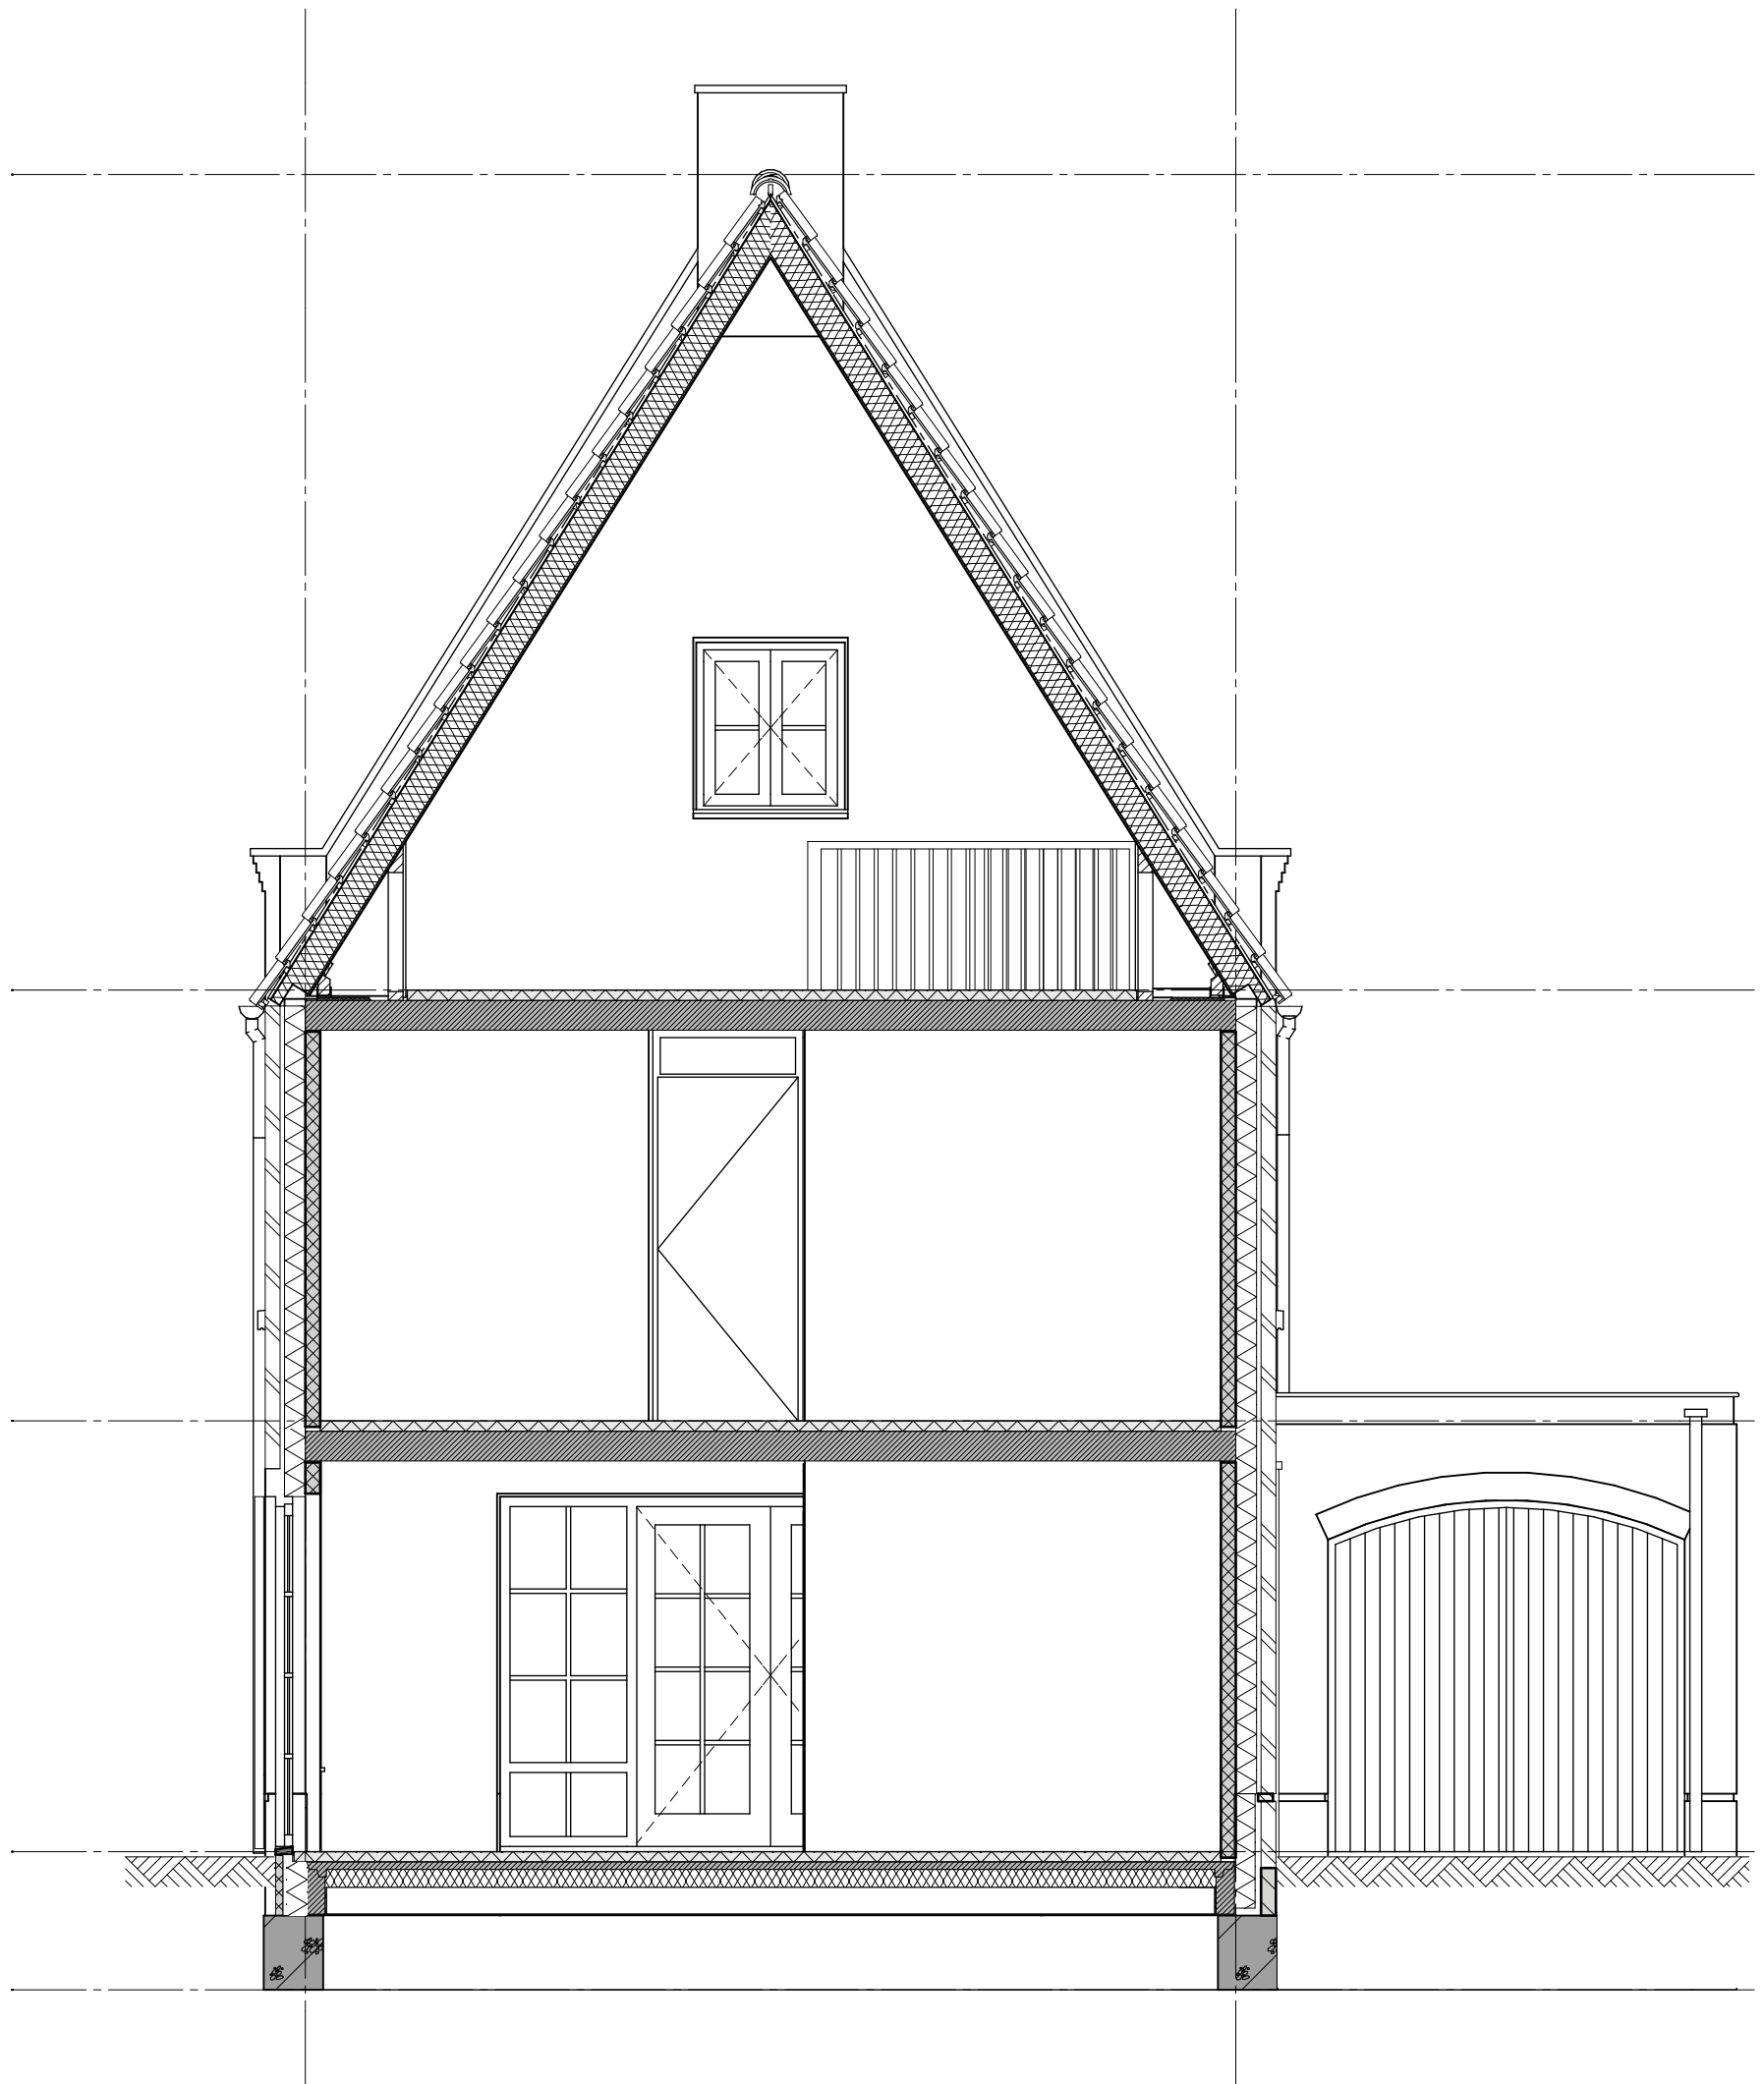

**geesink
weusten
architecten**

T 026 443 6972
F 026 445 8832
E info@geesinkweusten.nl

project:

Harderweide - Harderwijk

onderdeel:

Verkooptekening Doorsnede - type VSe - bnr. 01

schaal: 1:50

datum: 08-12-2016

status: Definitief

wijz. a:

wijz. c:

project nr.: 15-1816 RB

wijz. b:

wijz. d:

tek. nr.: VK - 01_DS_VSe