




Achtergevel
schaal 1:100
- Uitbouw 1,2m aan de achtergevel

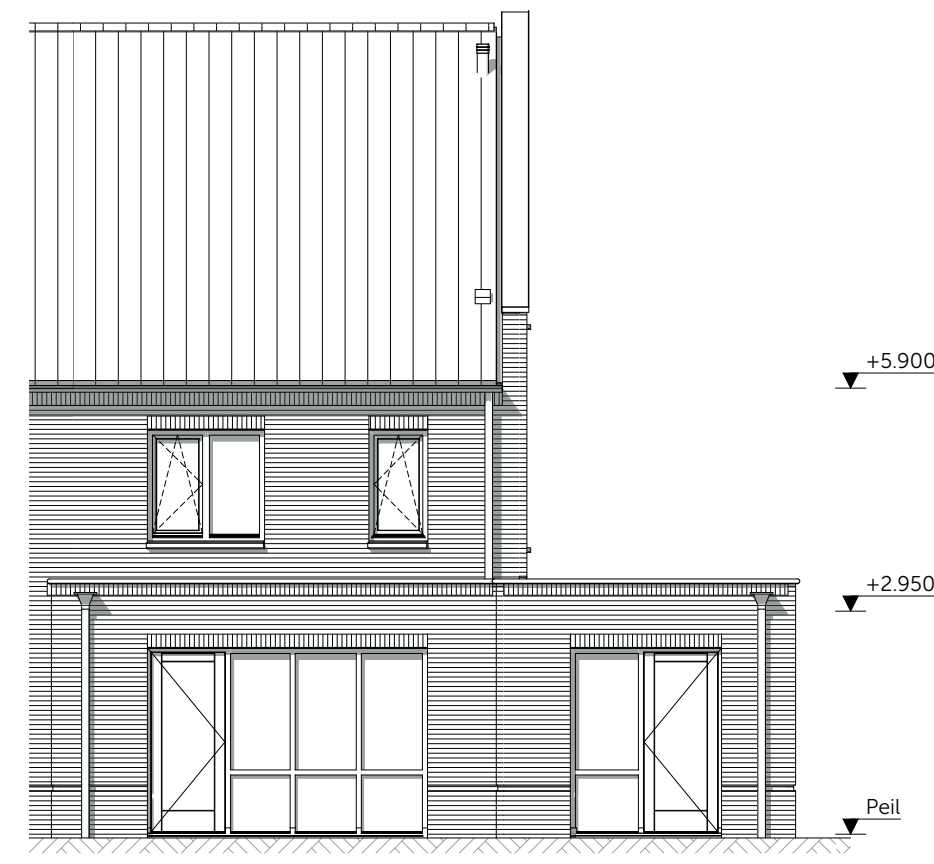


Achtergevel
schaal 1:100
- Uitbouw 1,2m aan de achtergevel i.c.m. werkruimte

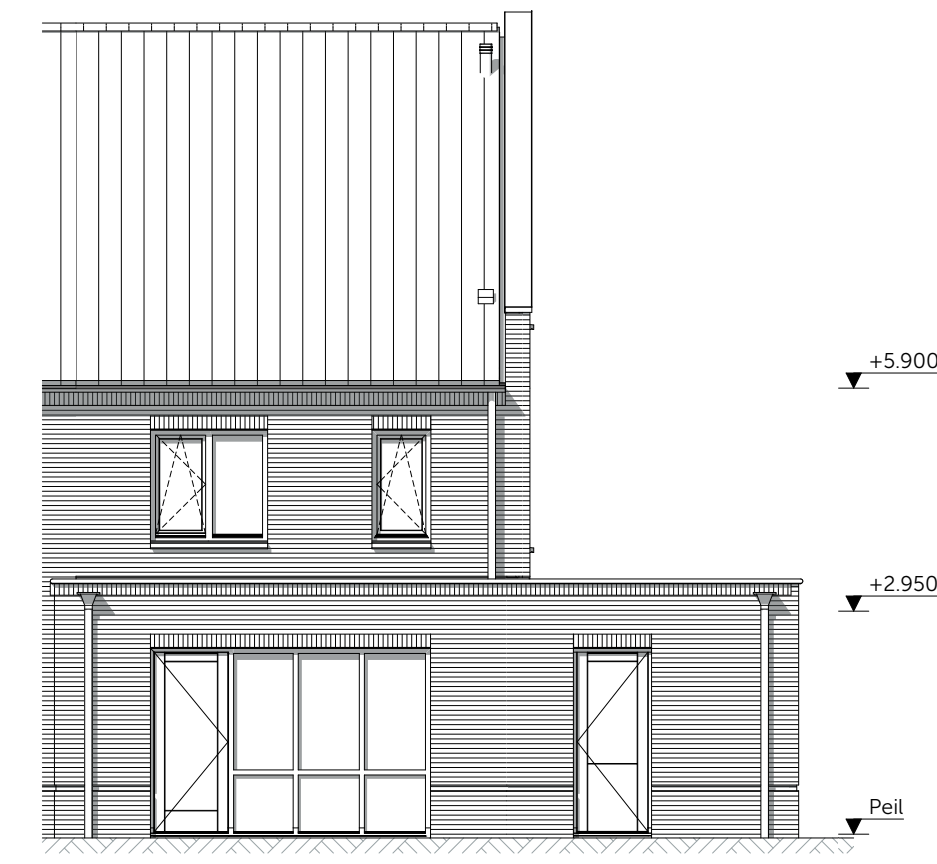


Achtergevel
schaal 1:100
- Uitbouw 2,4m aan de achtergevel

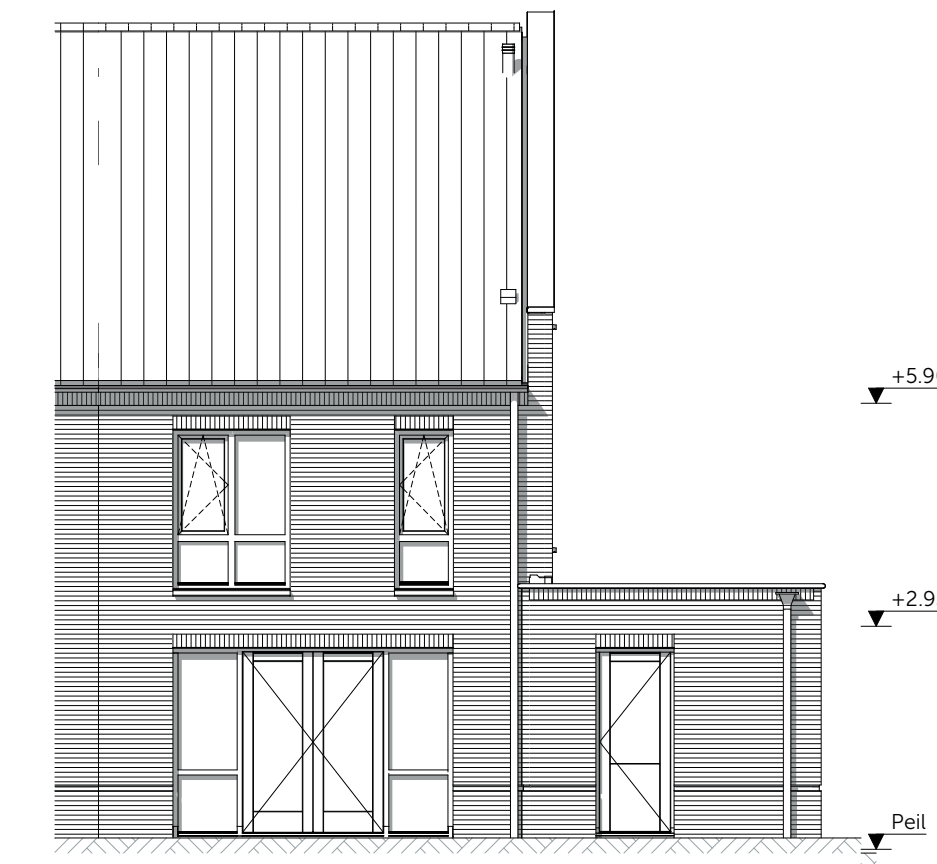


Achtergevel
schaal 1:100
- Pui met dubbele deuren in de achtergevel

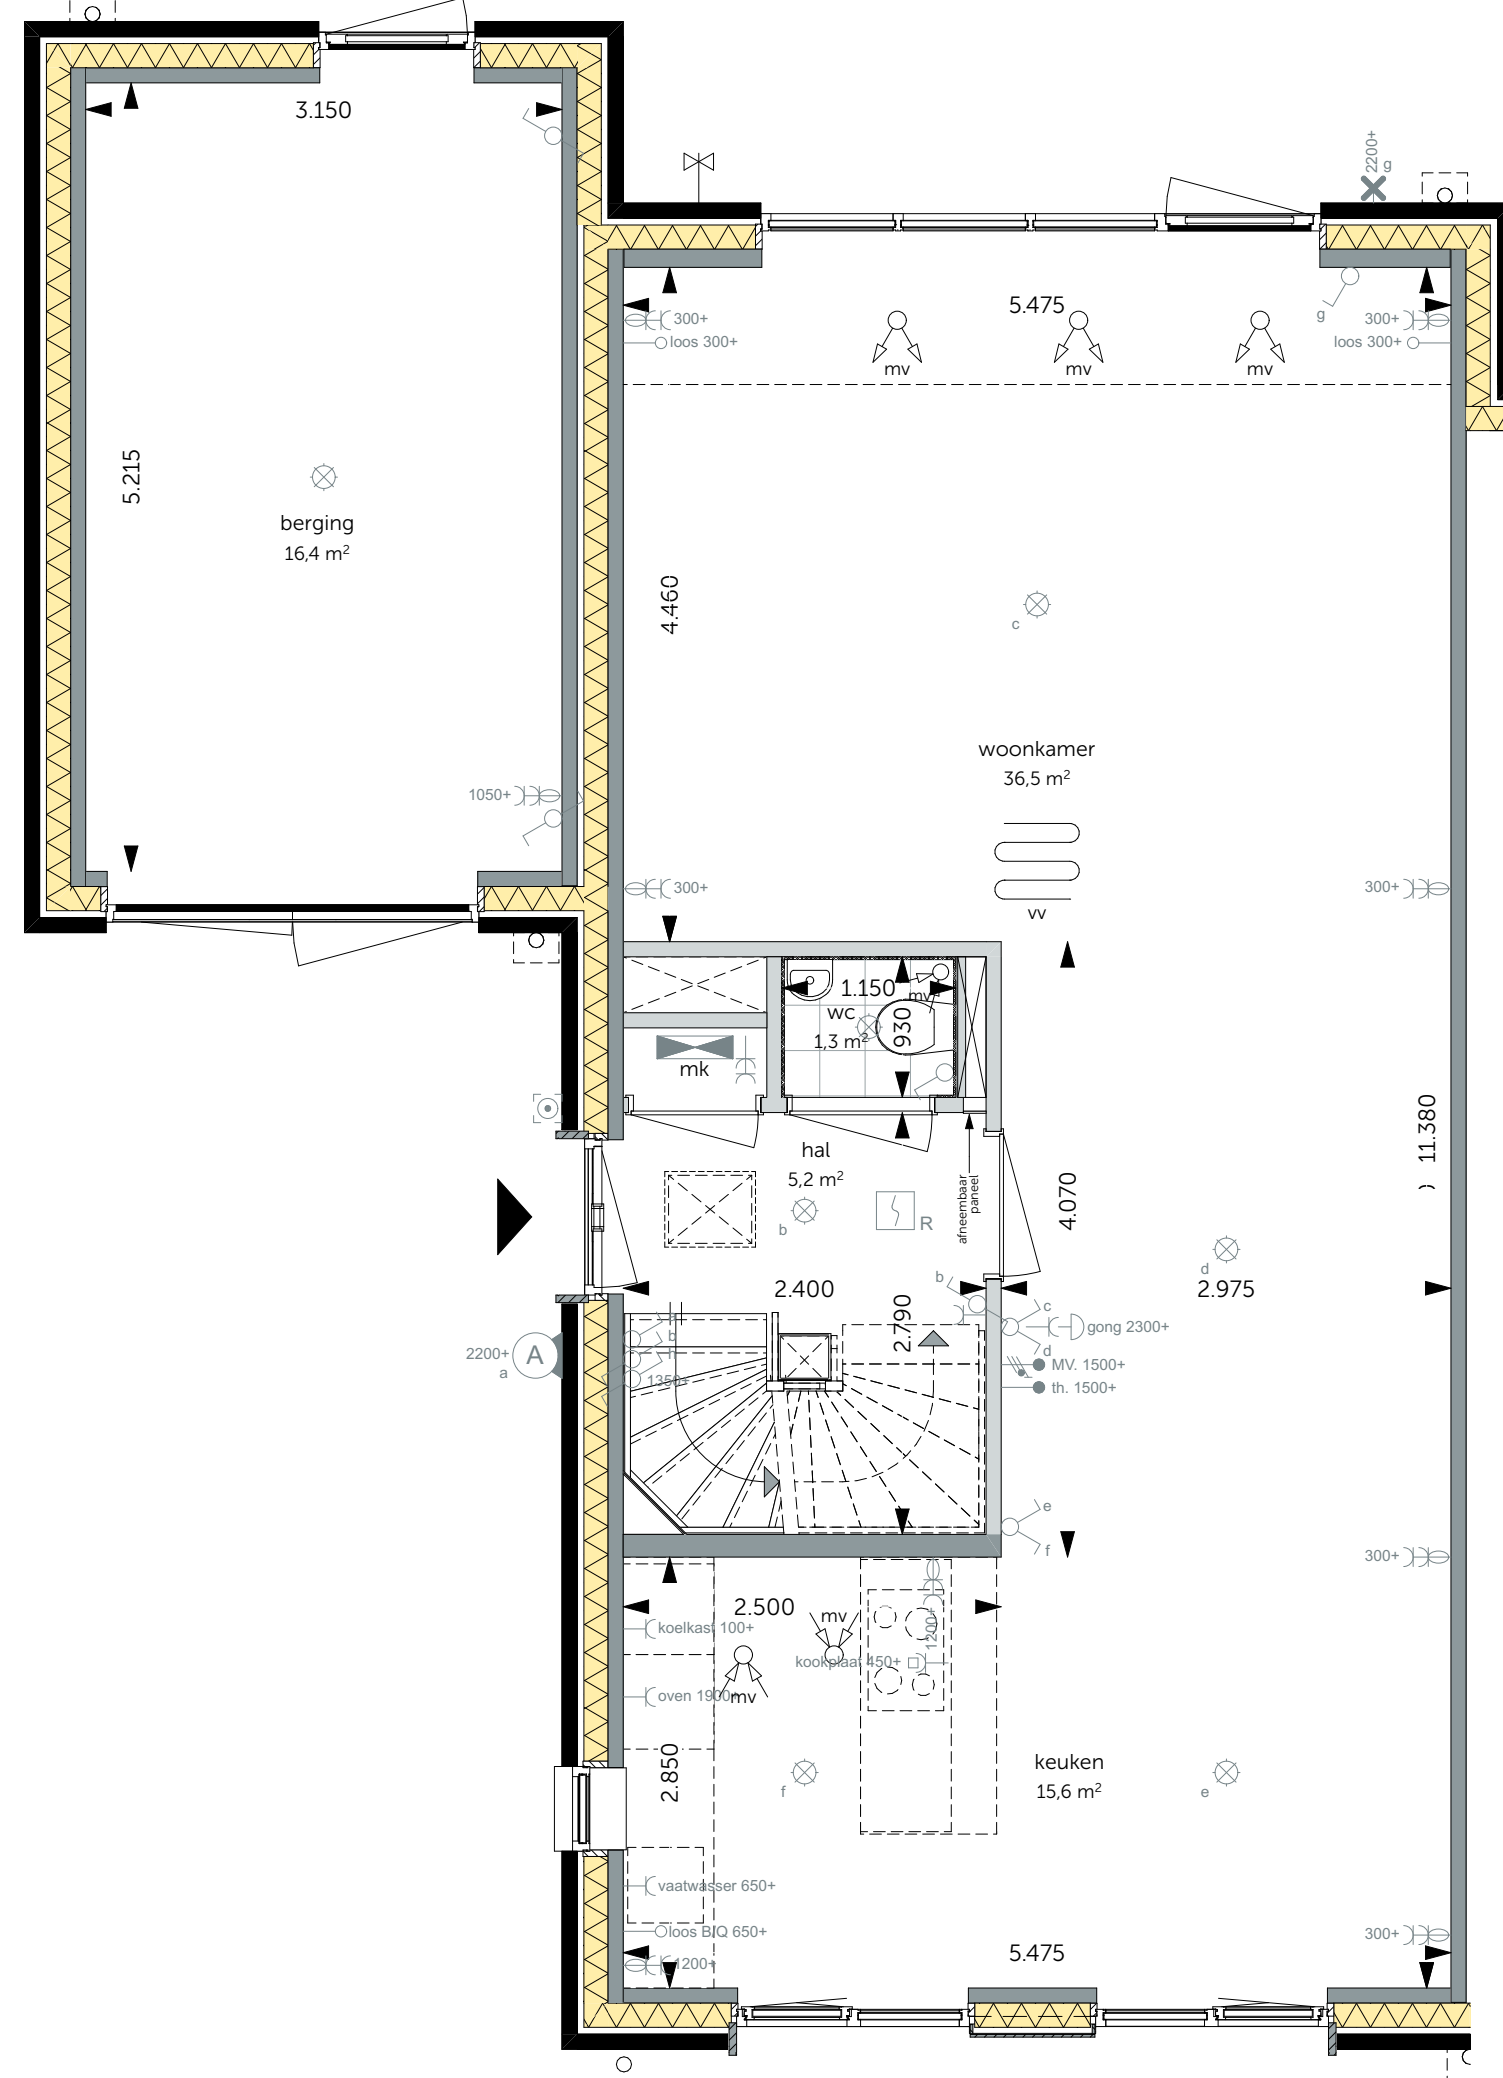


Begane grond
schaal 1:50
- Uitbouw 1,2m aan de achtergevel

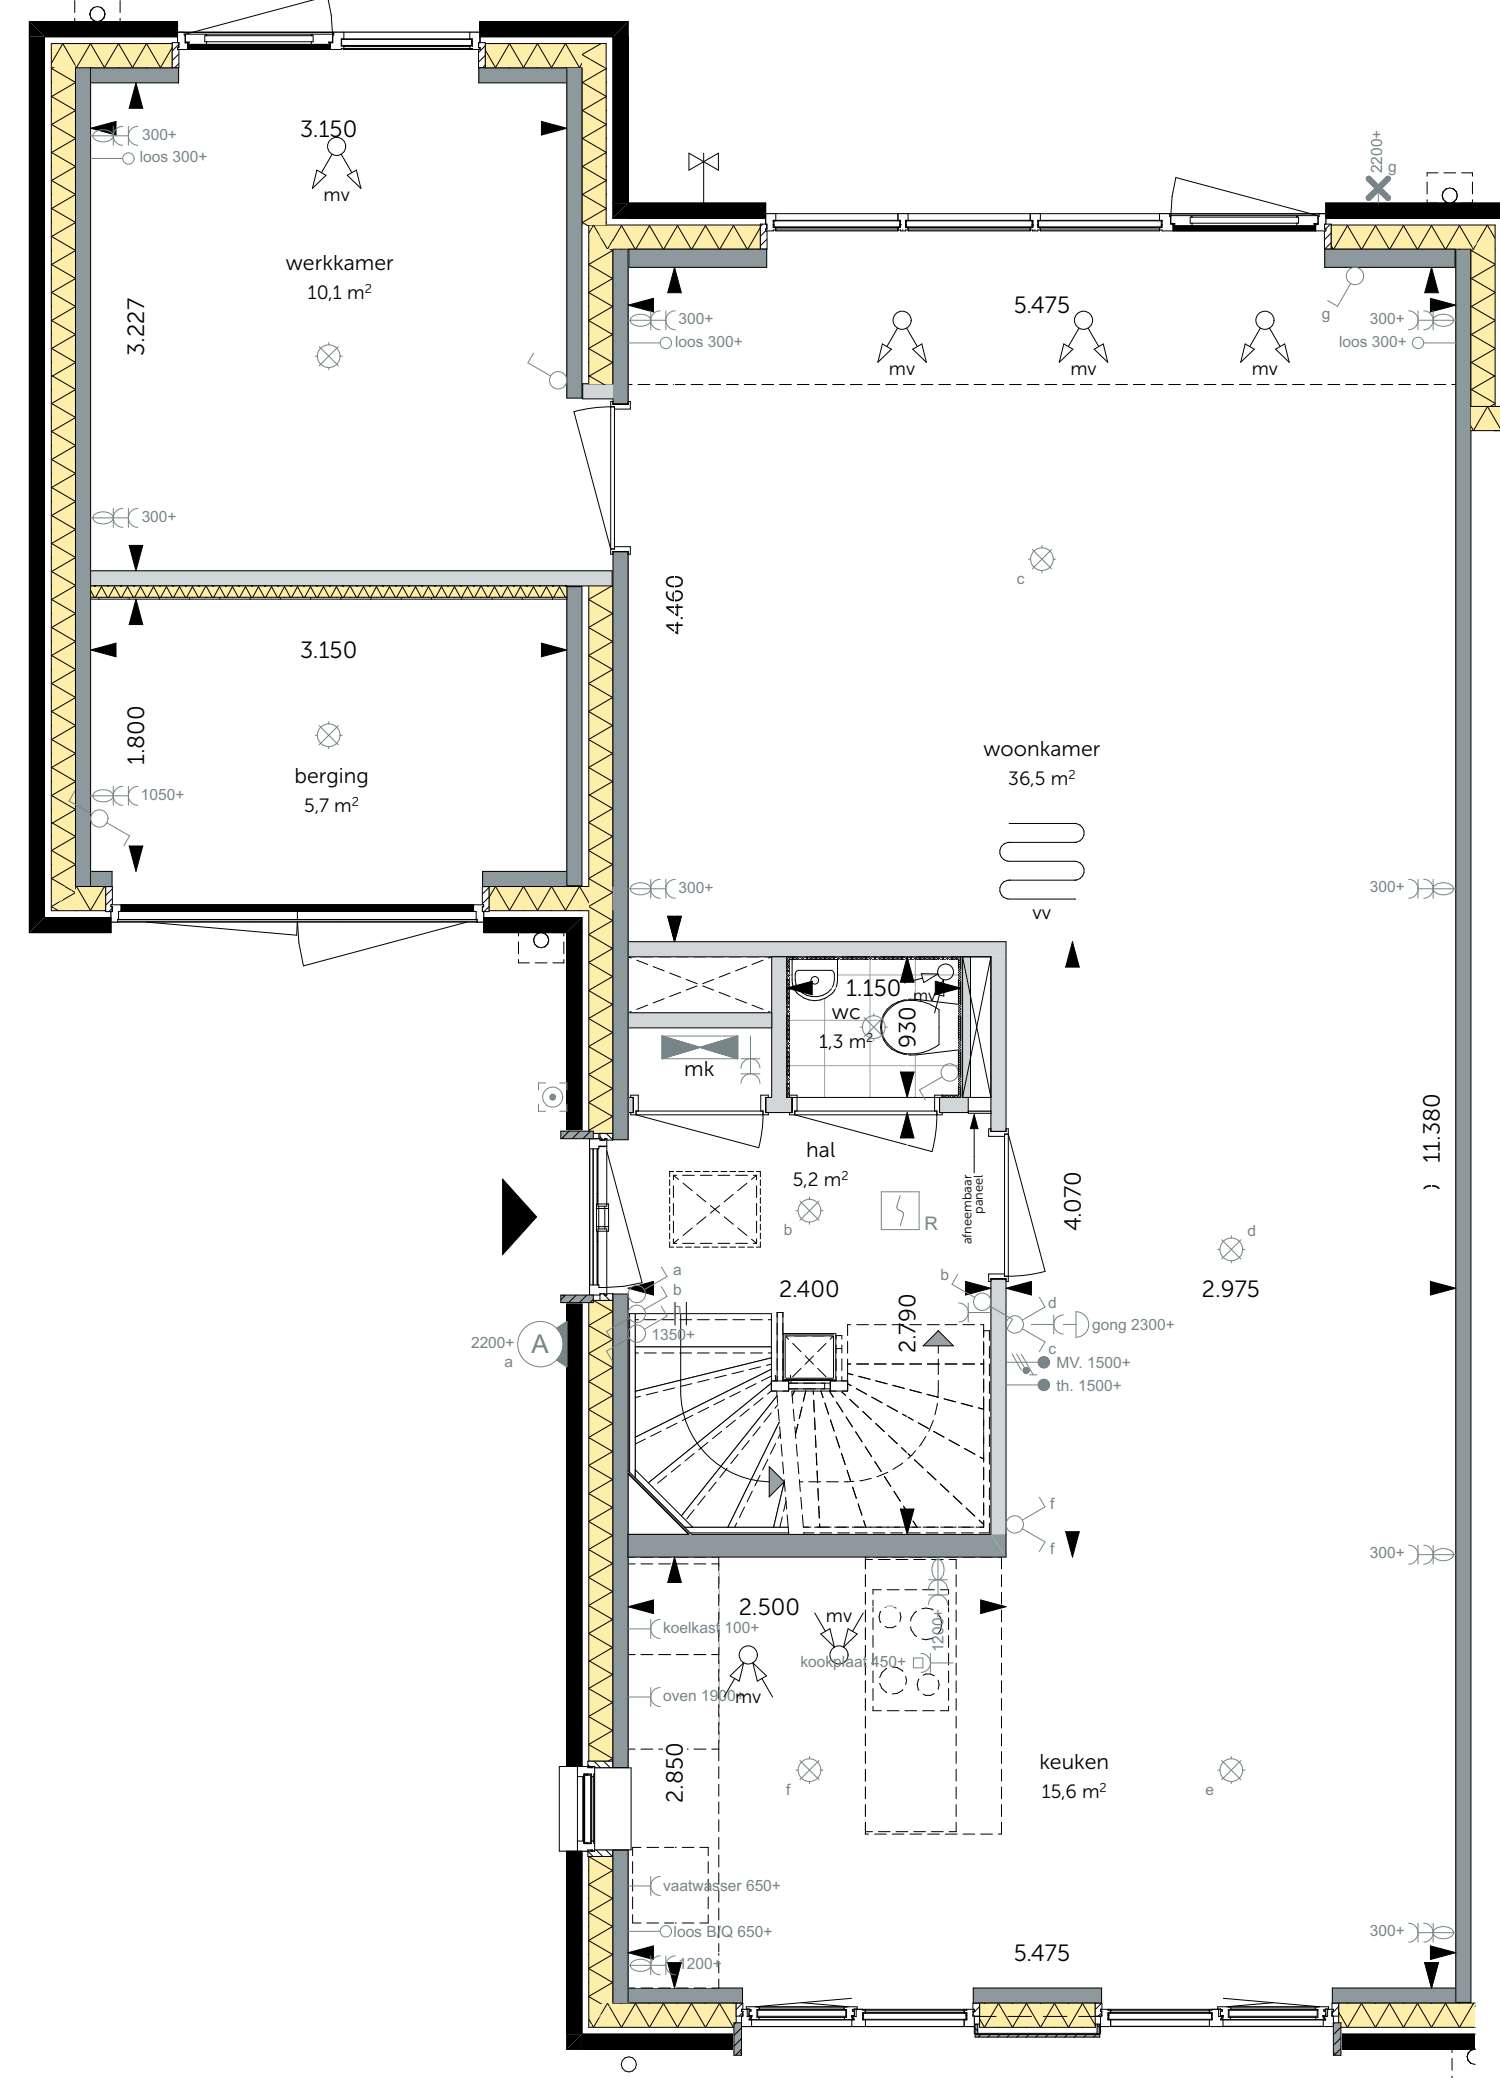


Begane grond
schaal 1:50
- Uitbouw 1,2m aan de achtergevel i.c.m. werkruimte

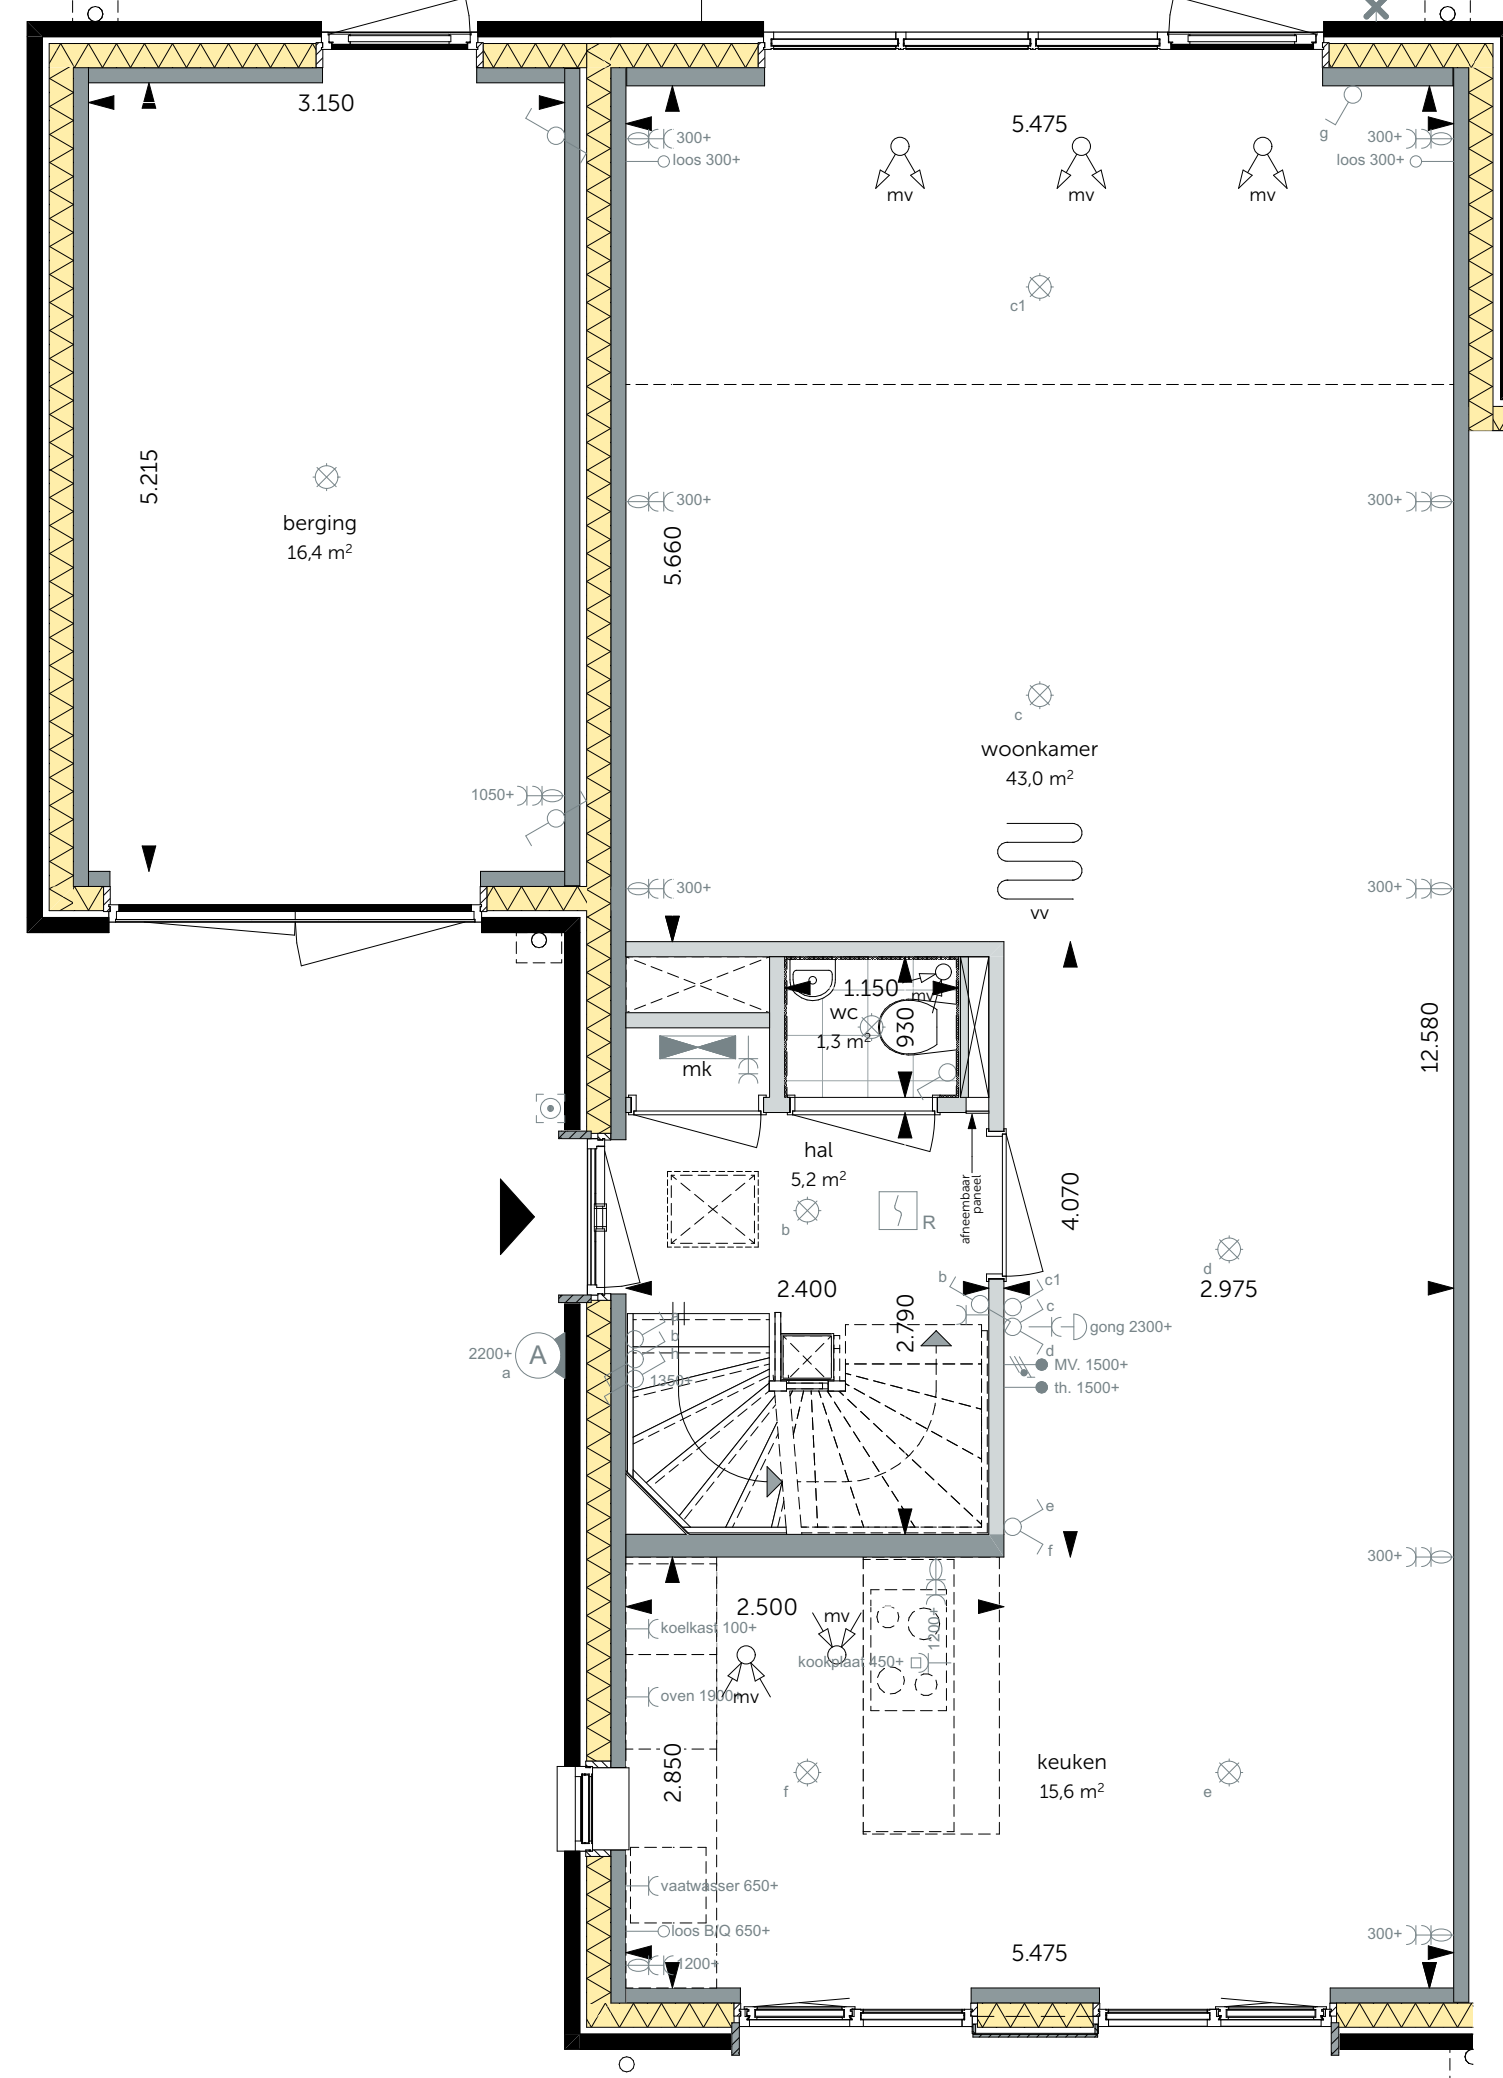


Begane grond
schaal 1:50
- Uitbouw 2,4m aan de achtergevel

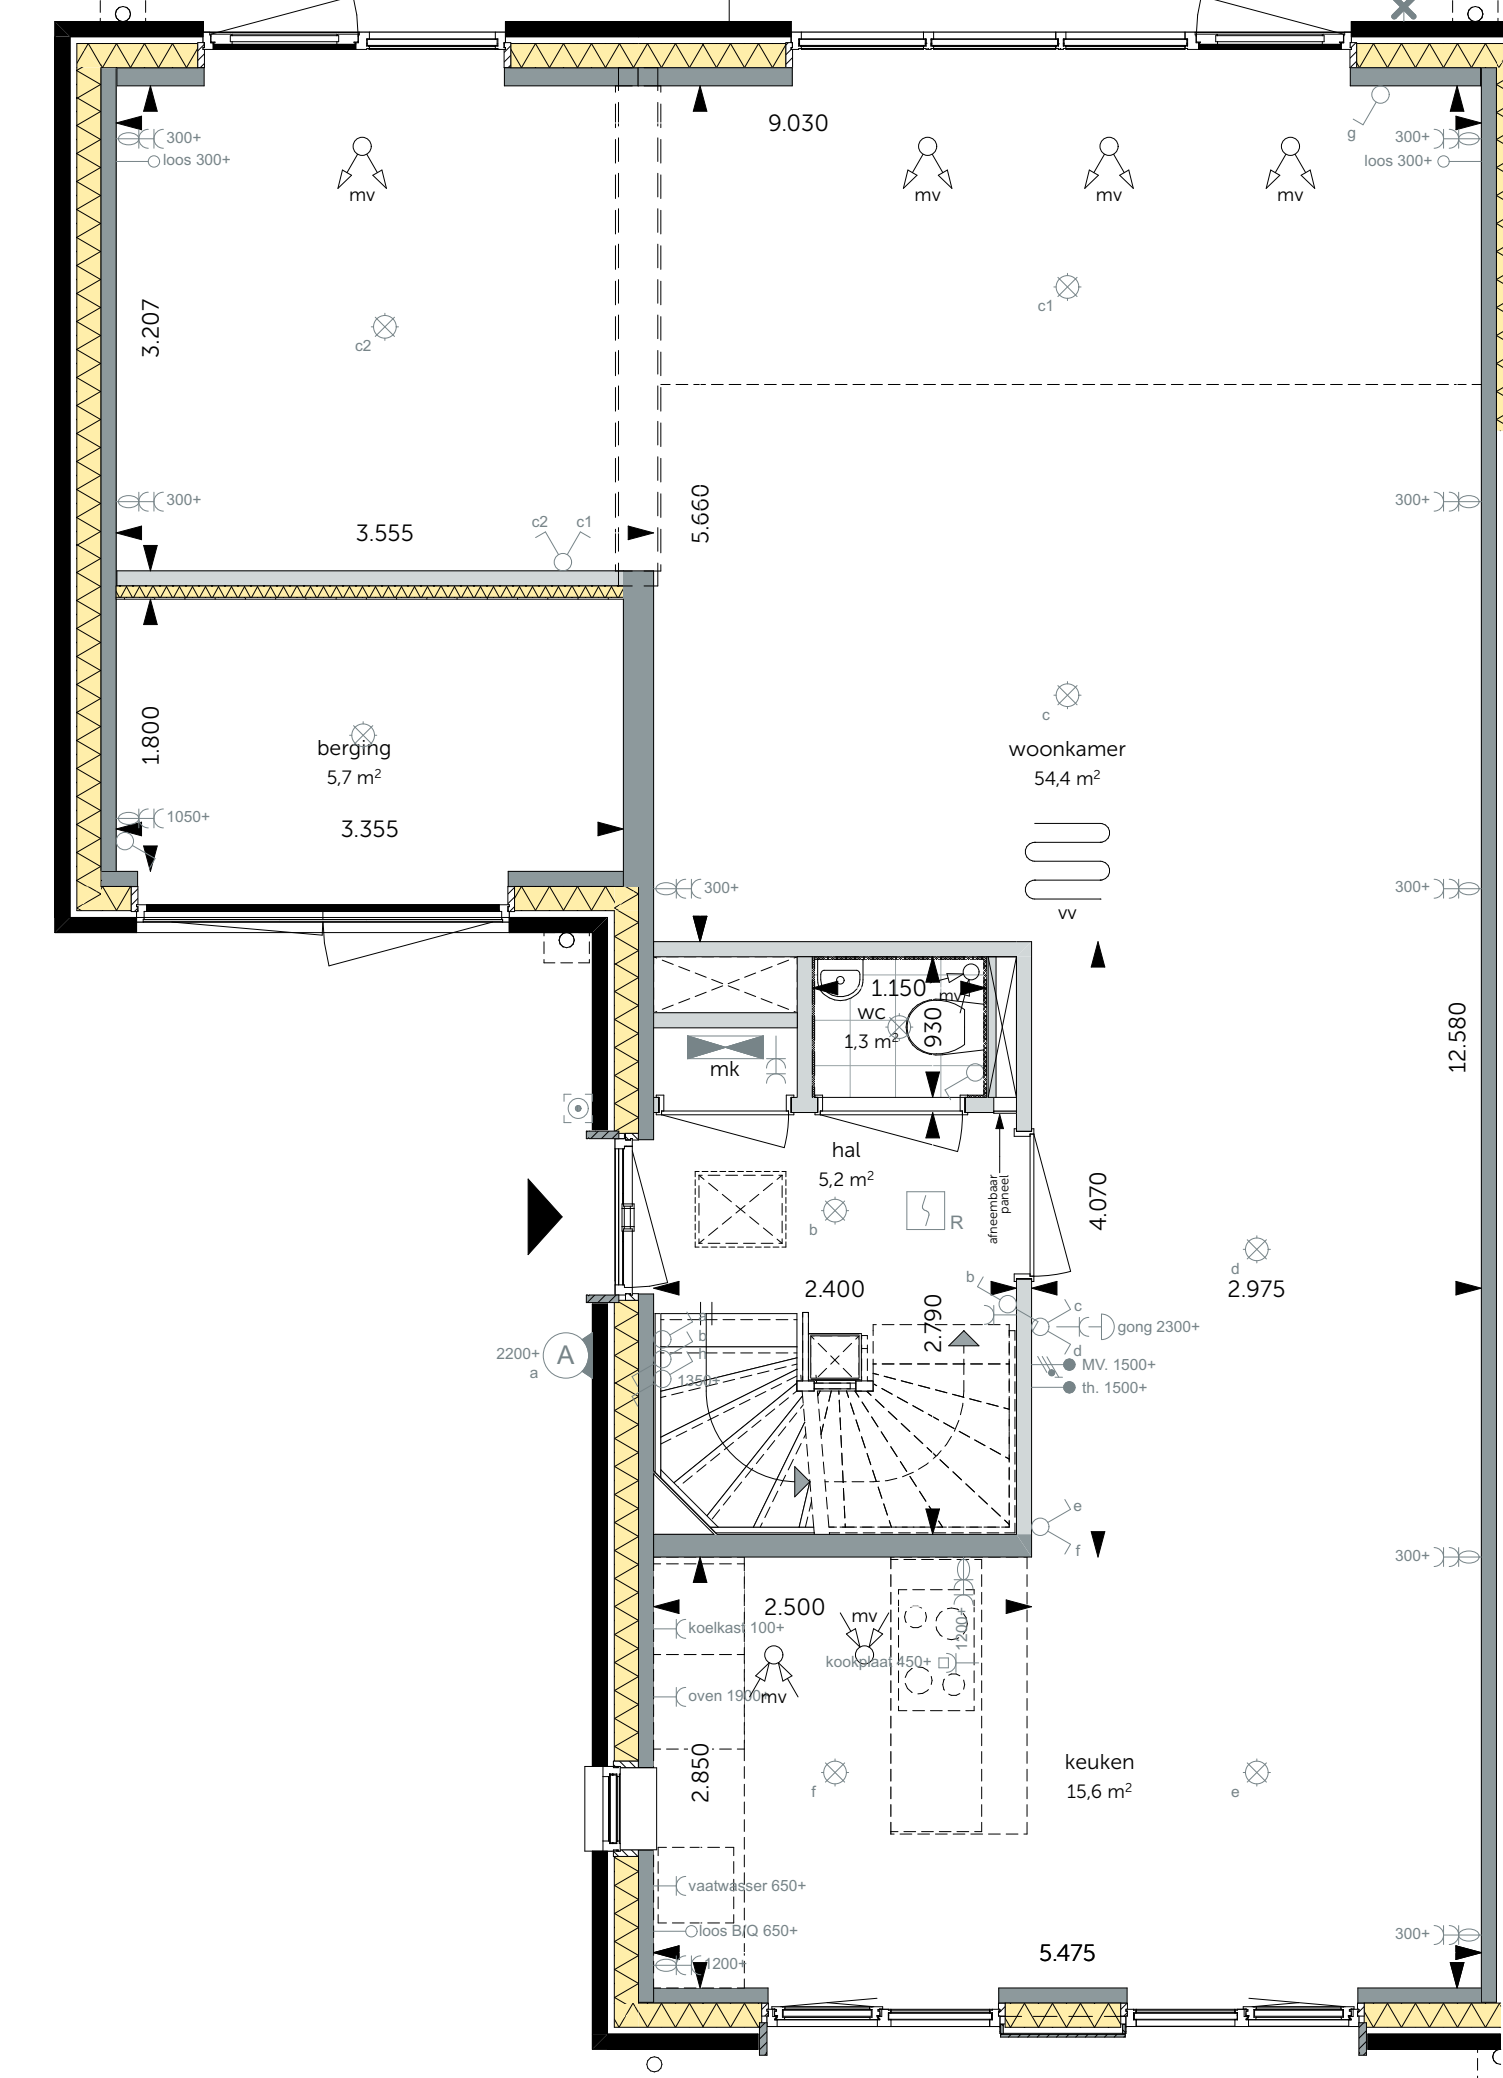


Begane grond
schaal 1:50
- Deel van de berging bij de woonkamer
i.c.m. uitbouw 2,4m aan de achtergevel

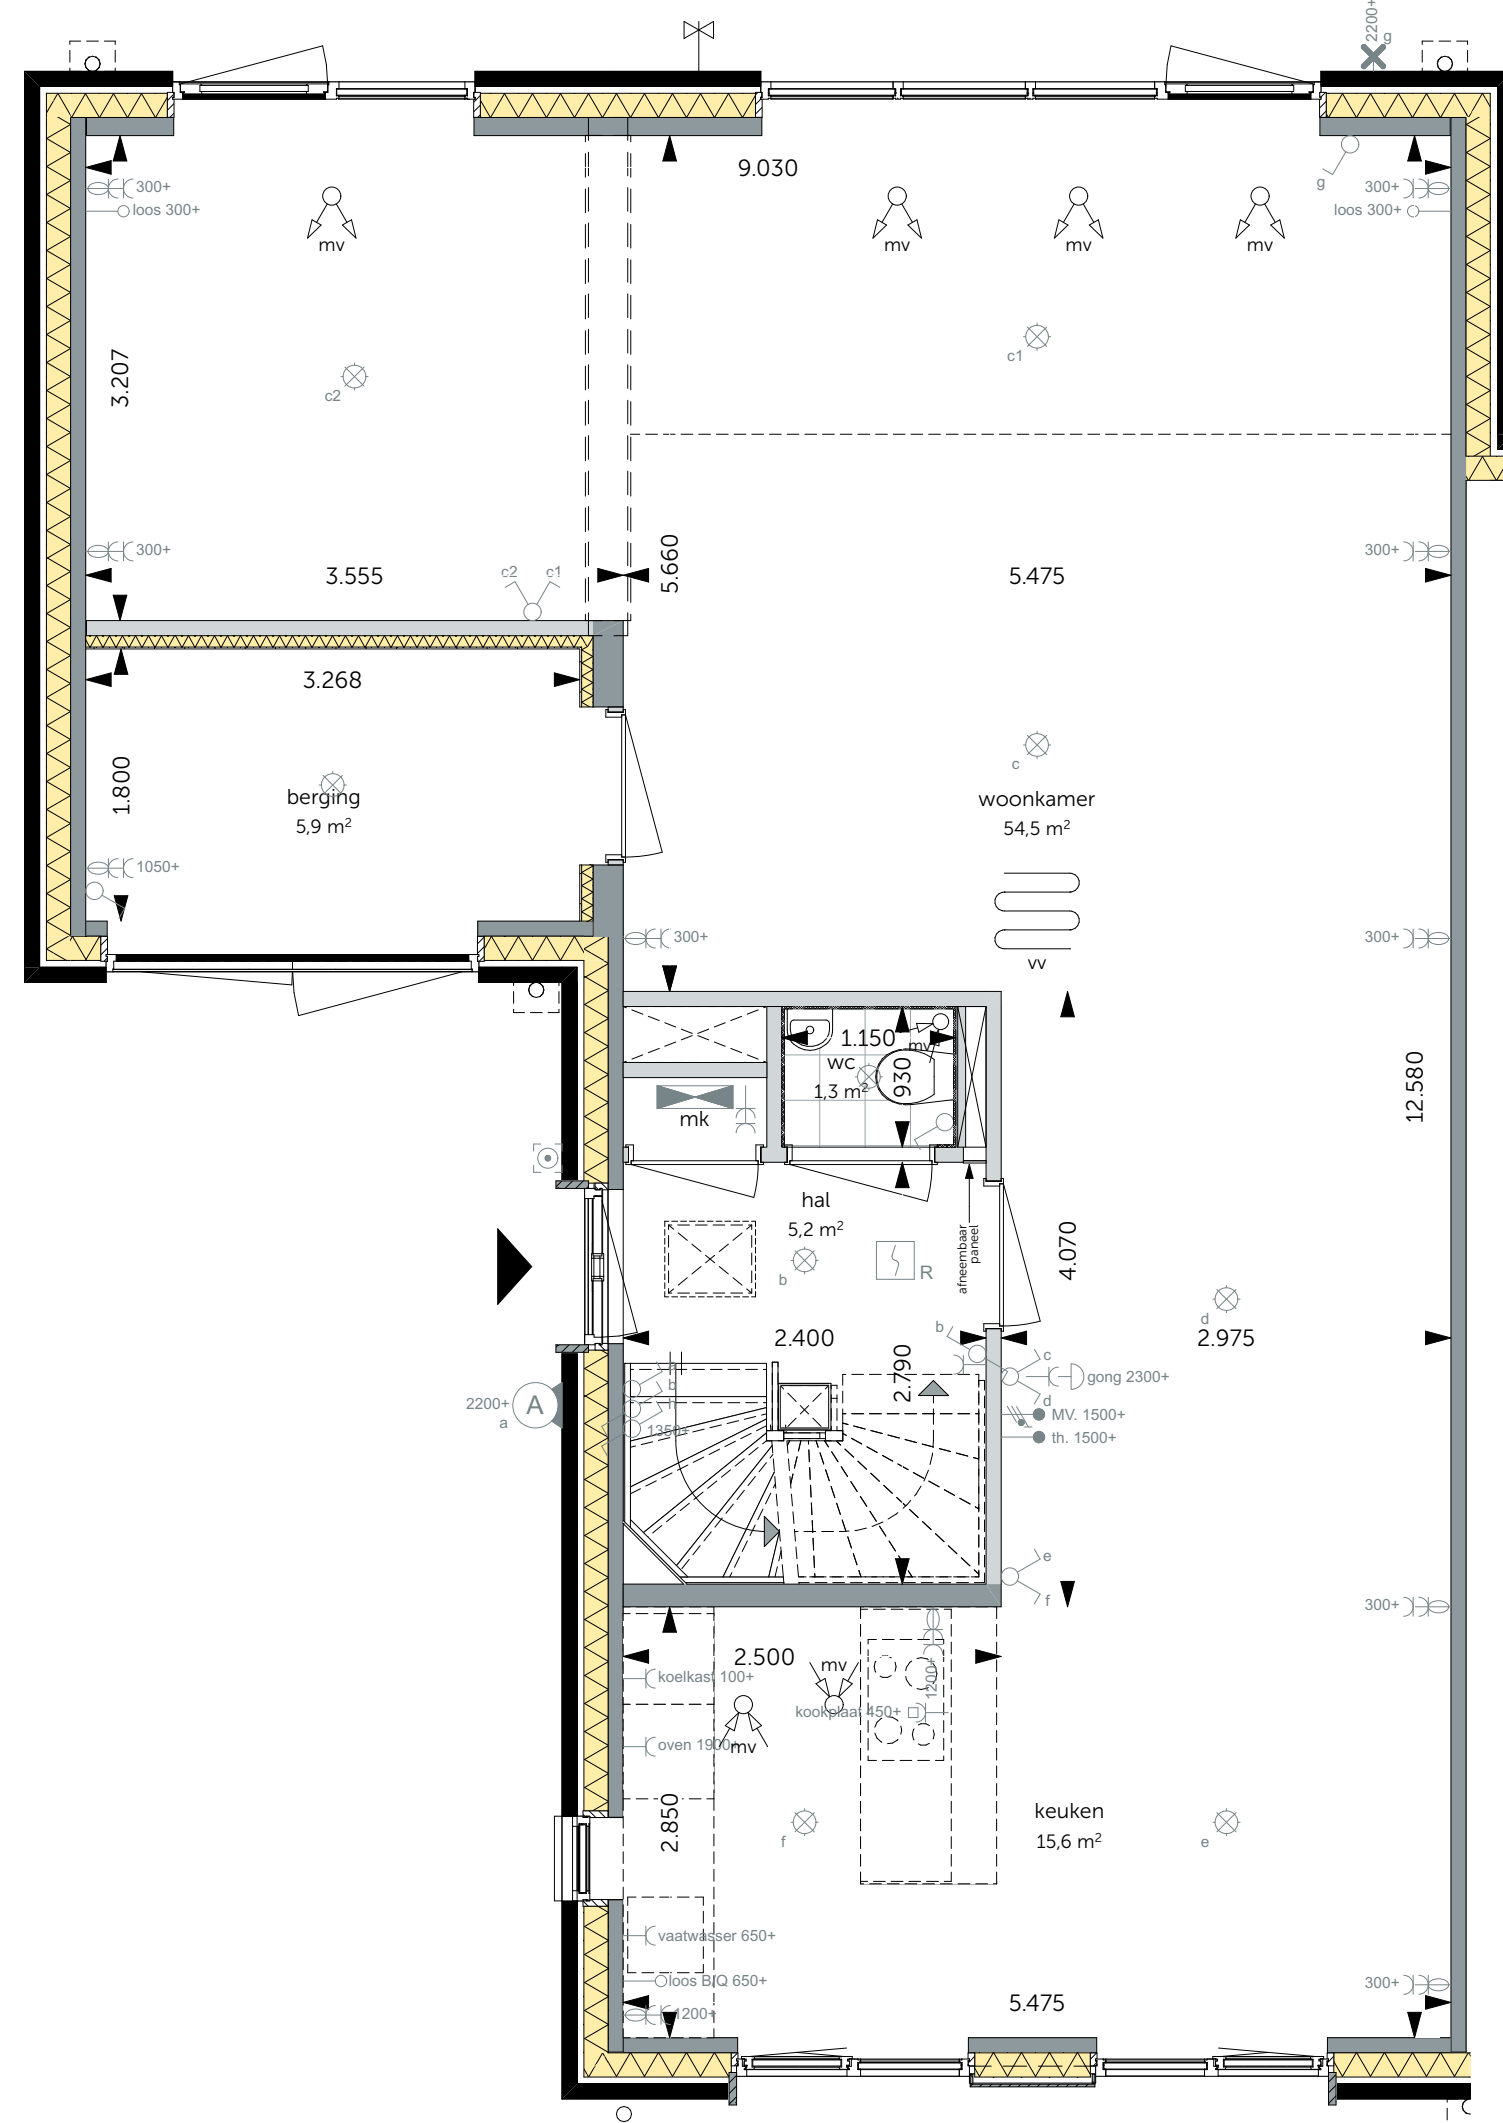

Begane grond
schaal 1:50
- Deel van de berging bij de woonkamer i.c.m. uitbouw 2,4m aan de achtergevel
- Deur naar berging

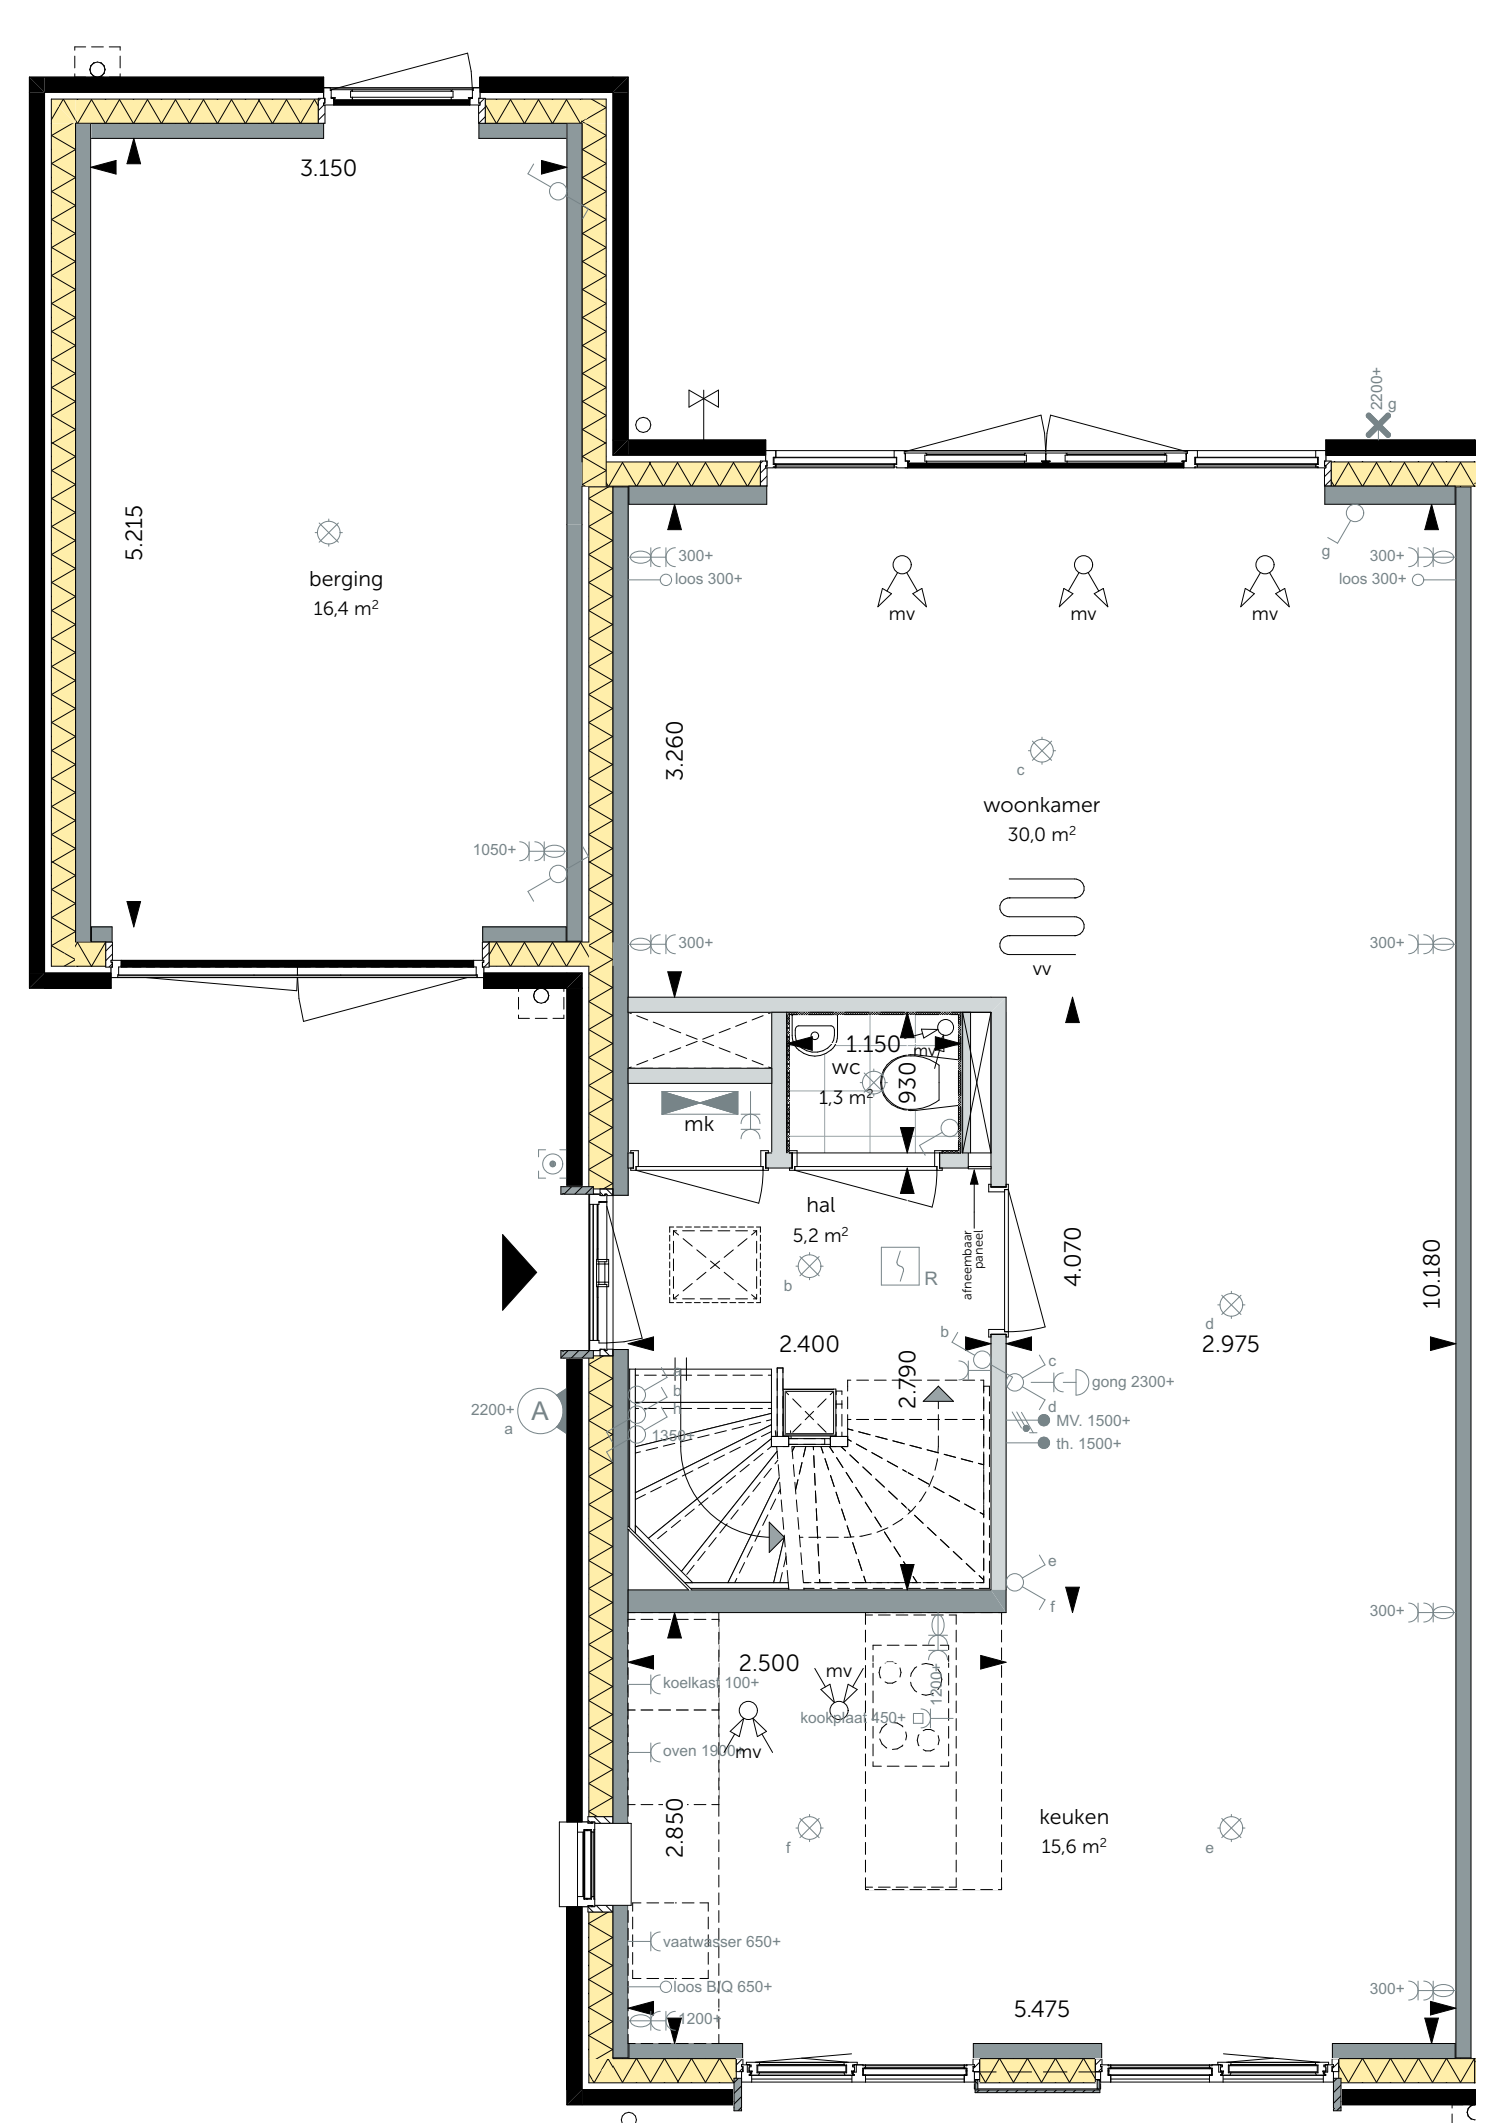

Begane grond
schaal 1:50
- Pui met dubbele deuren in de achtergevel

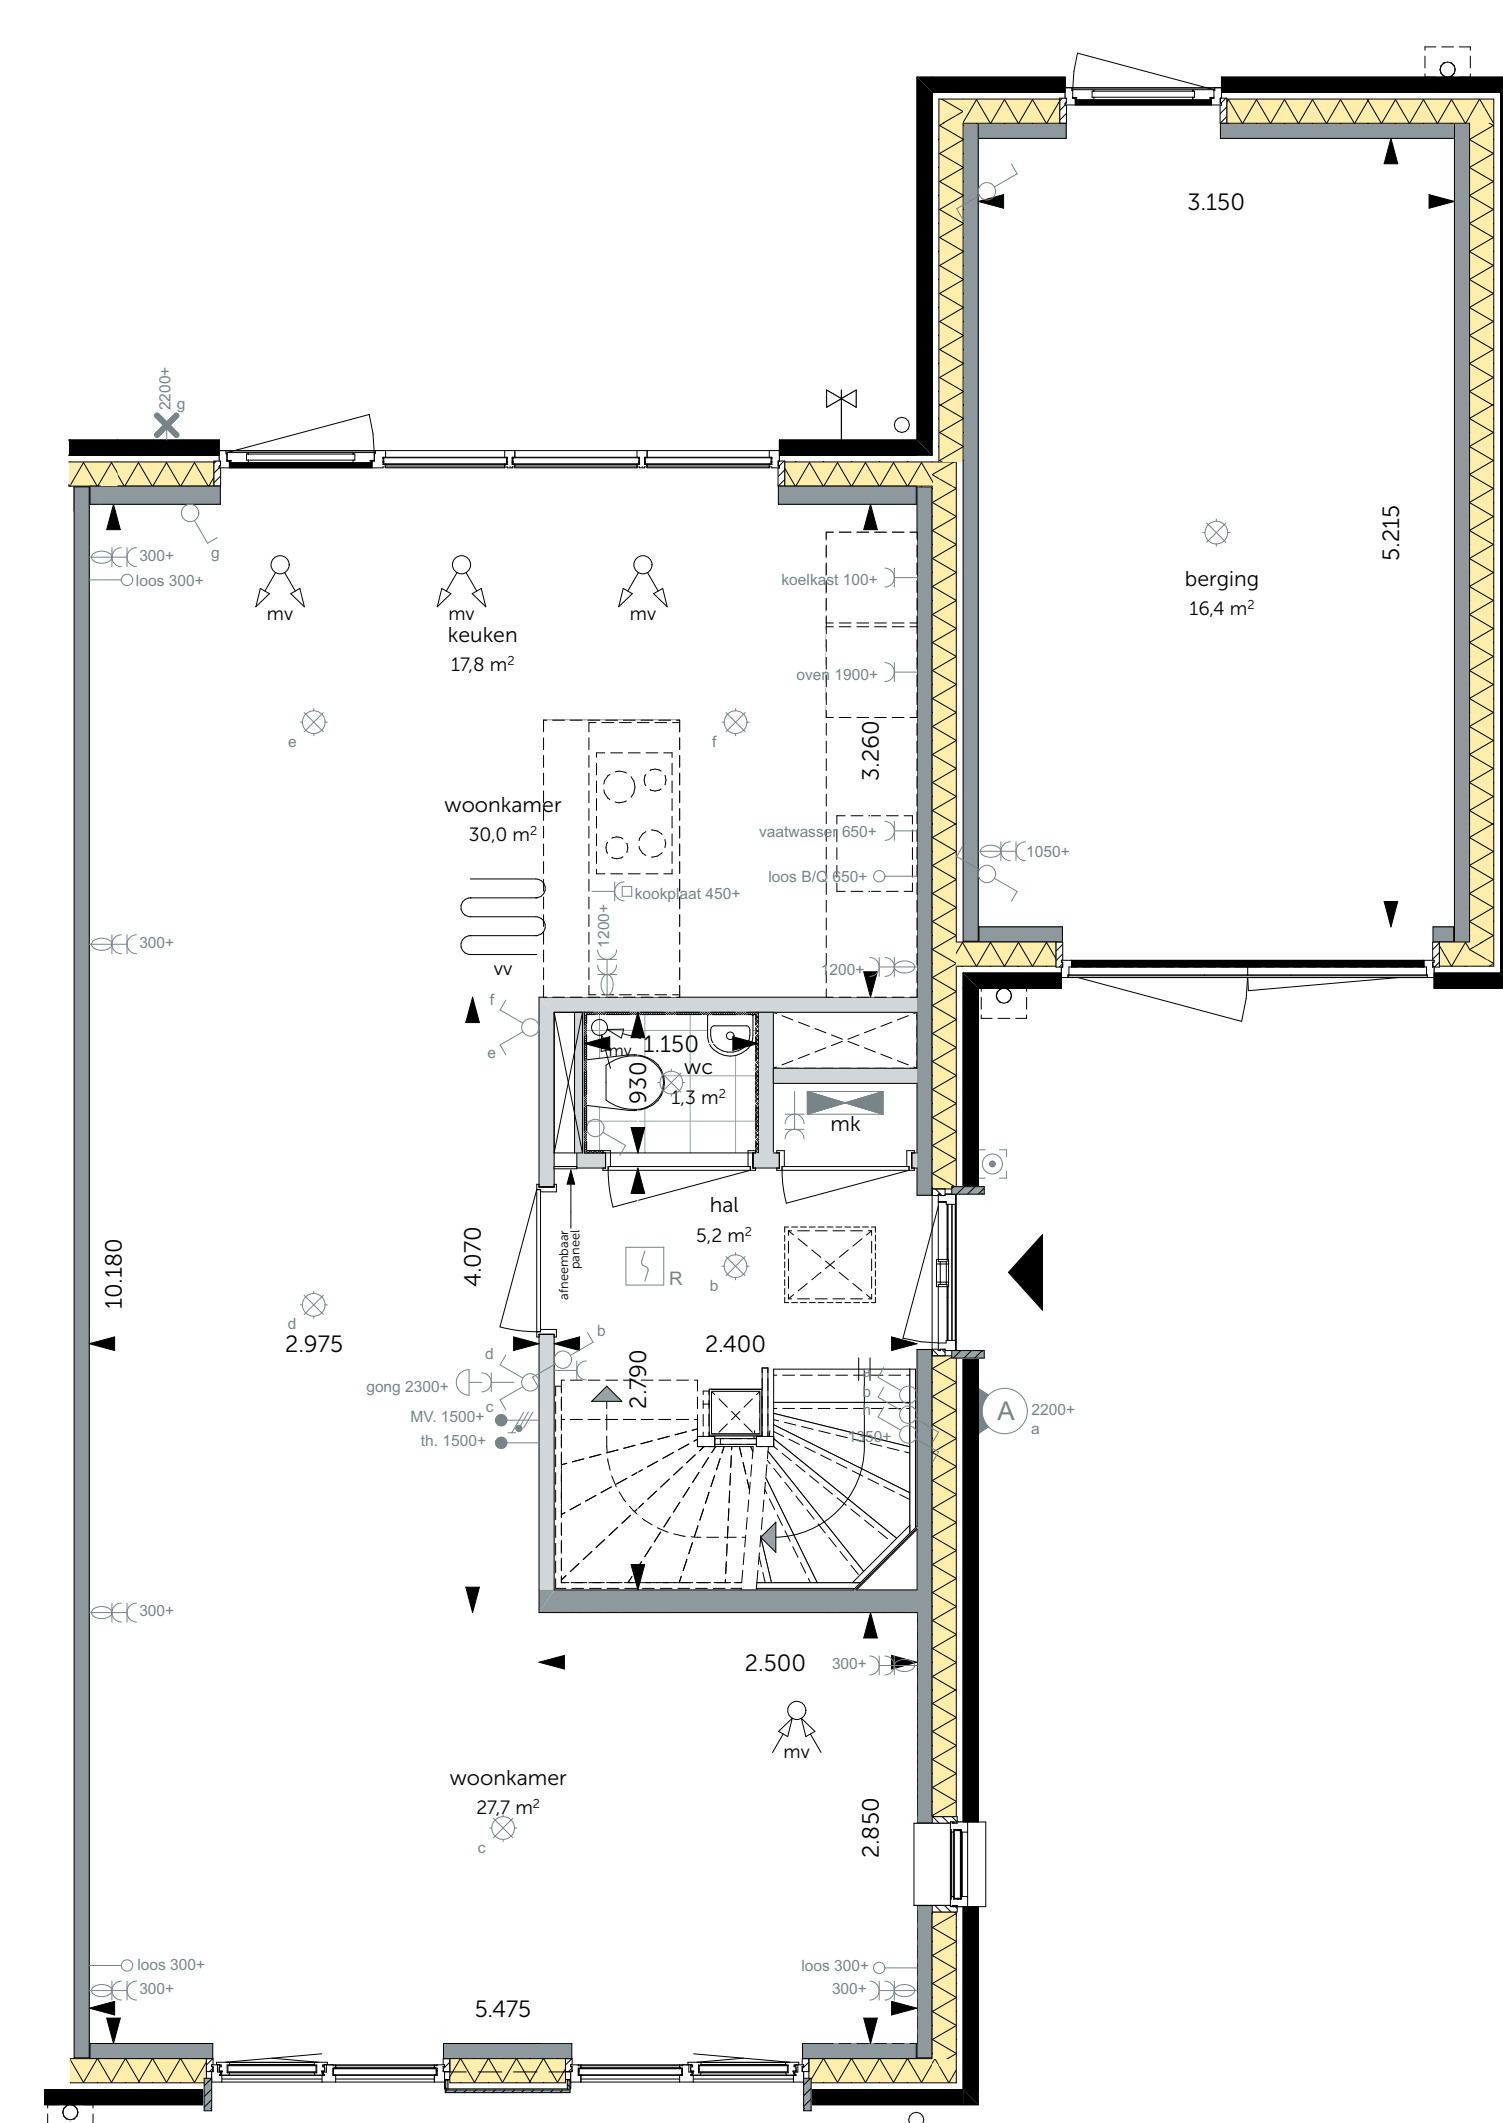

Begane grond
schaal 1:50
- Keuken en woonkamer gewisseld



Definitief
MAD
modelling | architecture | data

ONTWIKKELING & REALISATIE
VAN OMME & DE GROOT
Projectontwikkelaars en Bouwers | Rotterdam
Heemraadsingel 223
3023 CD, Rotterdam
FORMAAT: A0 VK
SCHAALEN: 1:100, 1:50
ONTWIKKELING & REALISATIE
Tweekapper 10200 beg. grond Opties
Bouwnummer: 05_24_25_26_30_31 en 38
Bloknummer: 05_09_10_14 en 15
DATUM: 26-04-2023
PROJECT: De Weide Veluwe - fase 1 - Hardenweide
TERING: VK-05035