
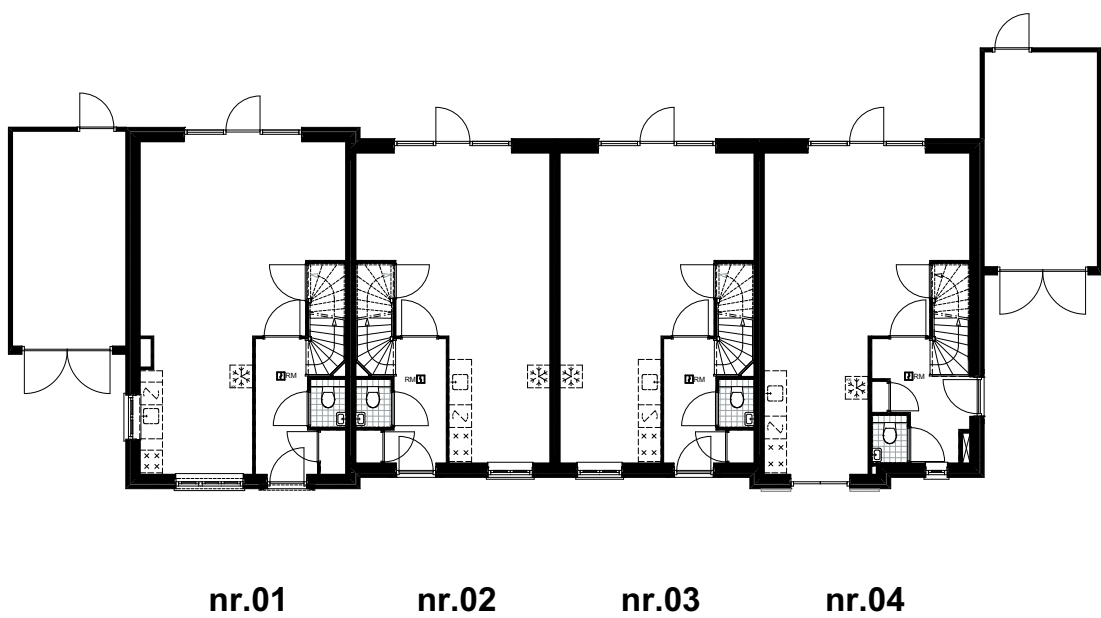
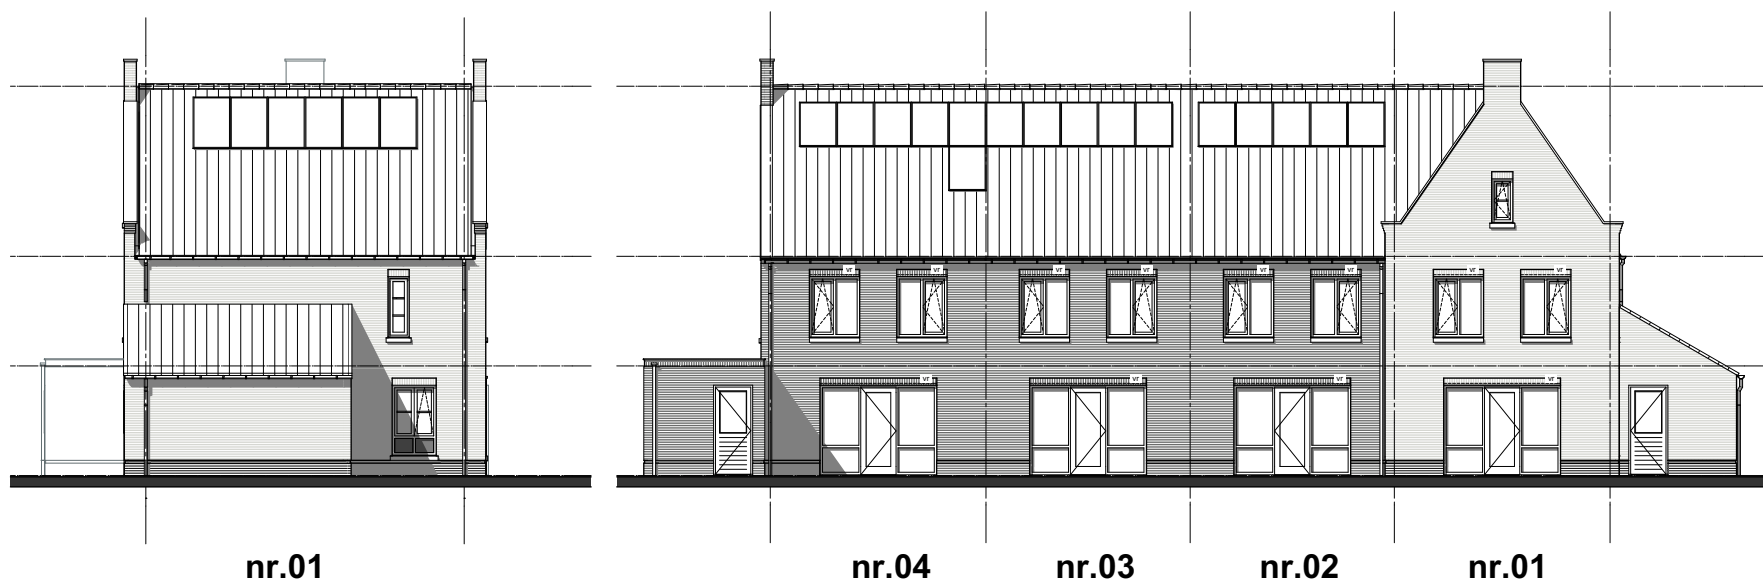


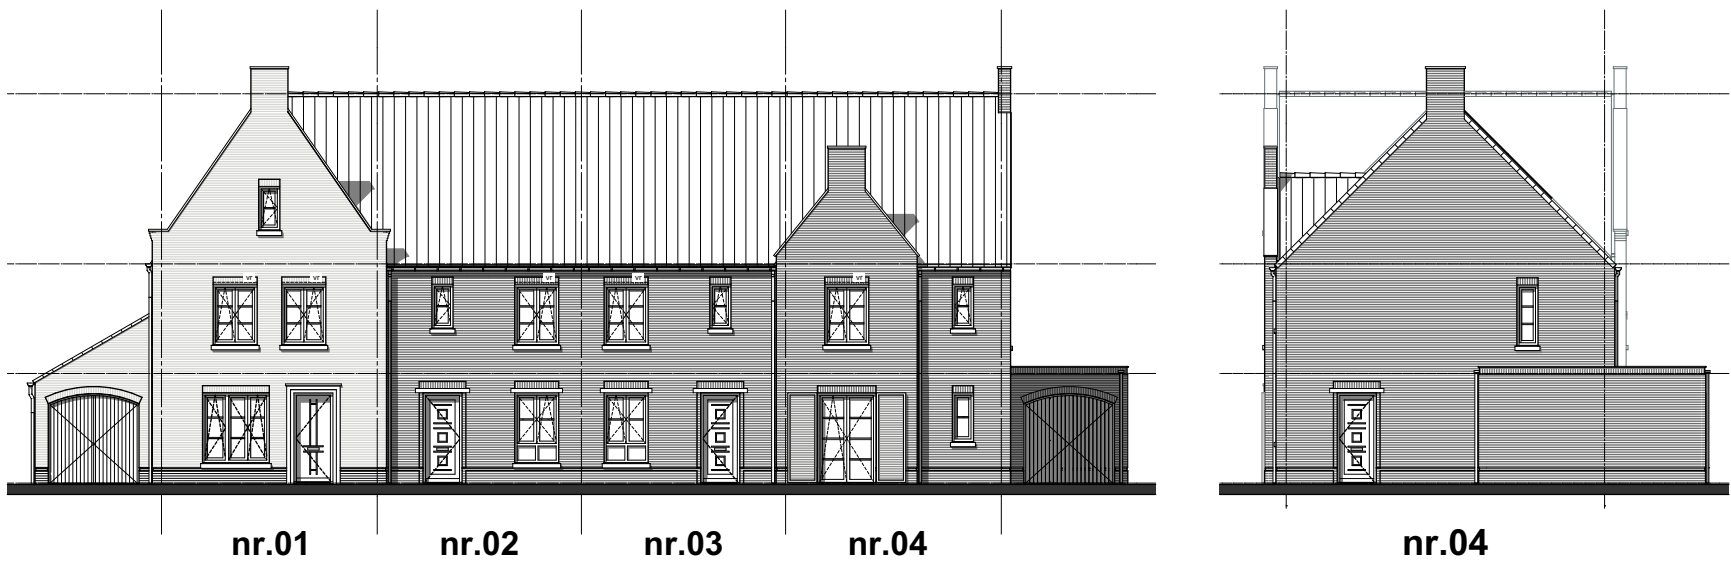

geesink
weusten
architecten

T 026 443 6972
F 026 445 8832
E info@geesinkweusten.nl

project:

Harderweide fase 2 - Harderwijk

onderdeel:

Verkooptekening Overzicht - bnr. 1 t/m 4

schaal: 1:200

datum: 01-05-2018

status: definitief

wijz. a:


wijz. c:

project nr.: 16-1888 B

wijz. b:

wijz. d:


tek. nr.: VK - 1tm4_VO

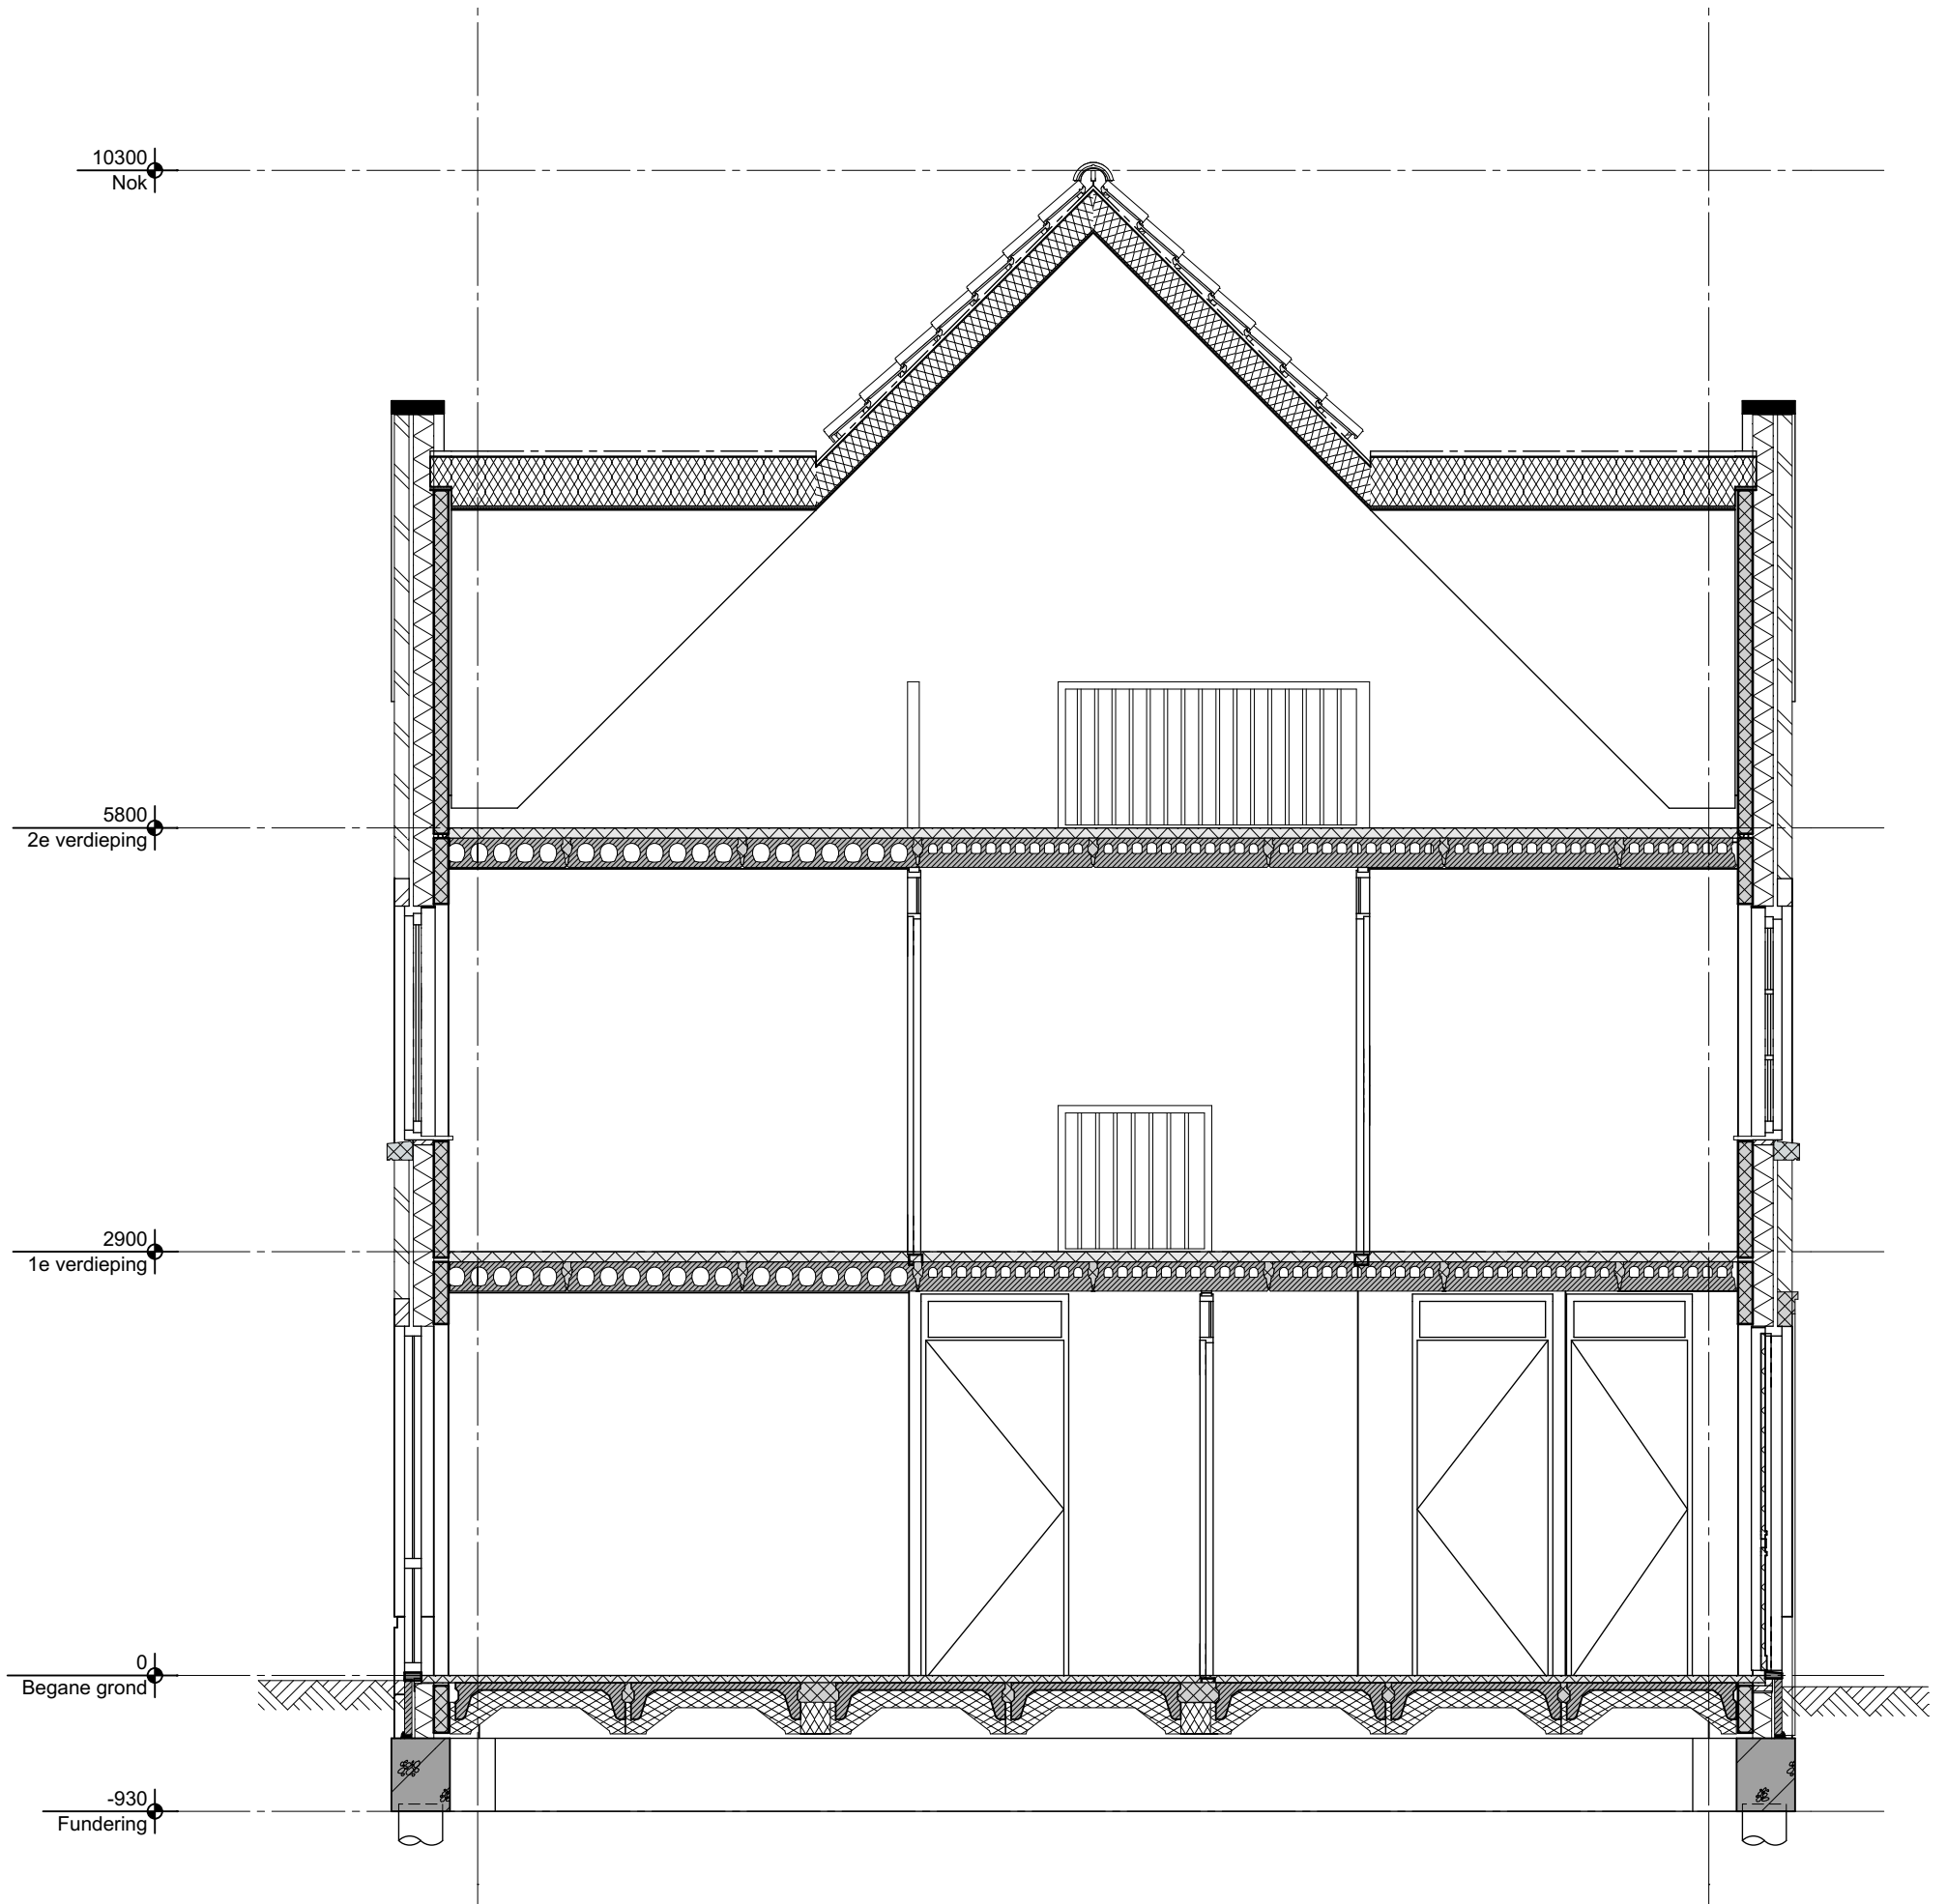

geesink
weusten
architecten

T 026 443 6972
F 026 445 8832
E info@geesinkweusten.nl


project:		Harderweide fase 2 - Harderwijk		
onderdeel:		Verkooptekening Principe Doorsnede - type RGpgua		
schaal:	1:50	datum:	01-05-2018	status: definitief
wijz. a:		wijz. c:		project nr.: 16-1888 B
wijz. b:		wijz. d:		tek. nr.: VK - 1tm4_DA

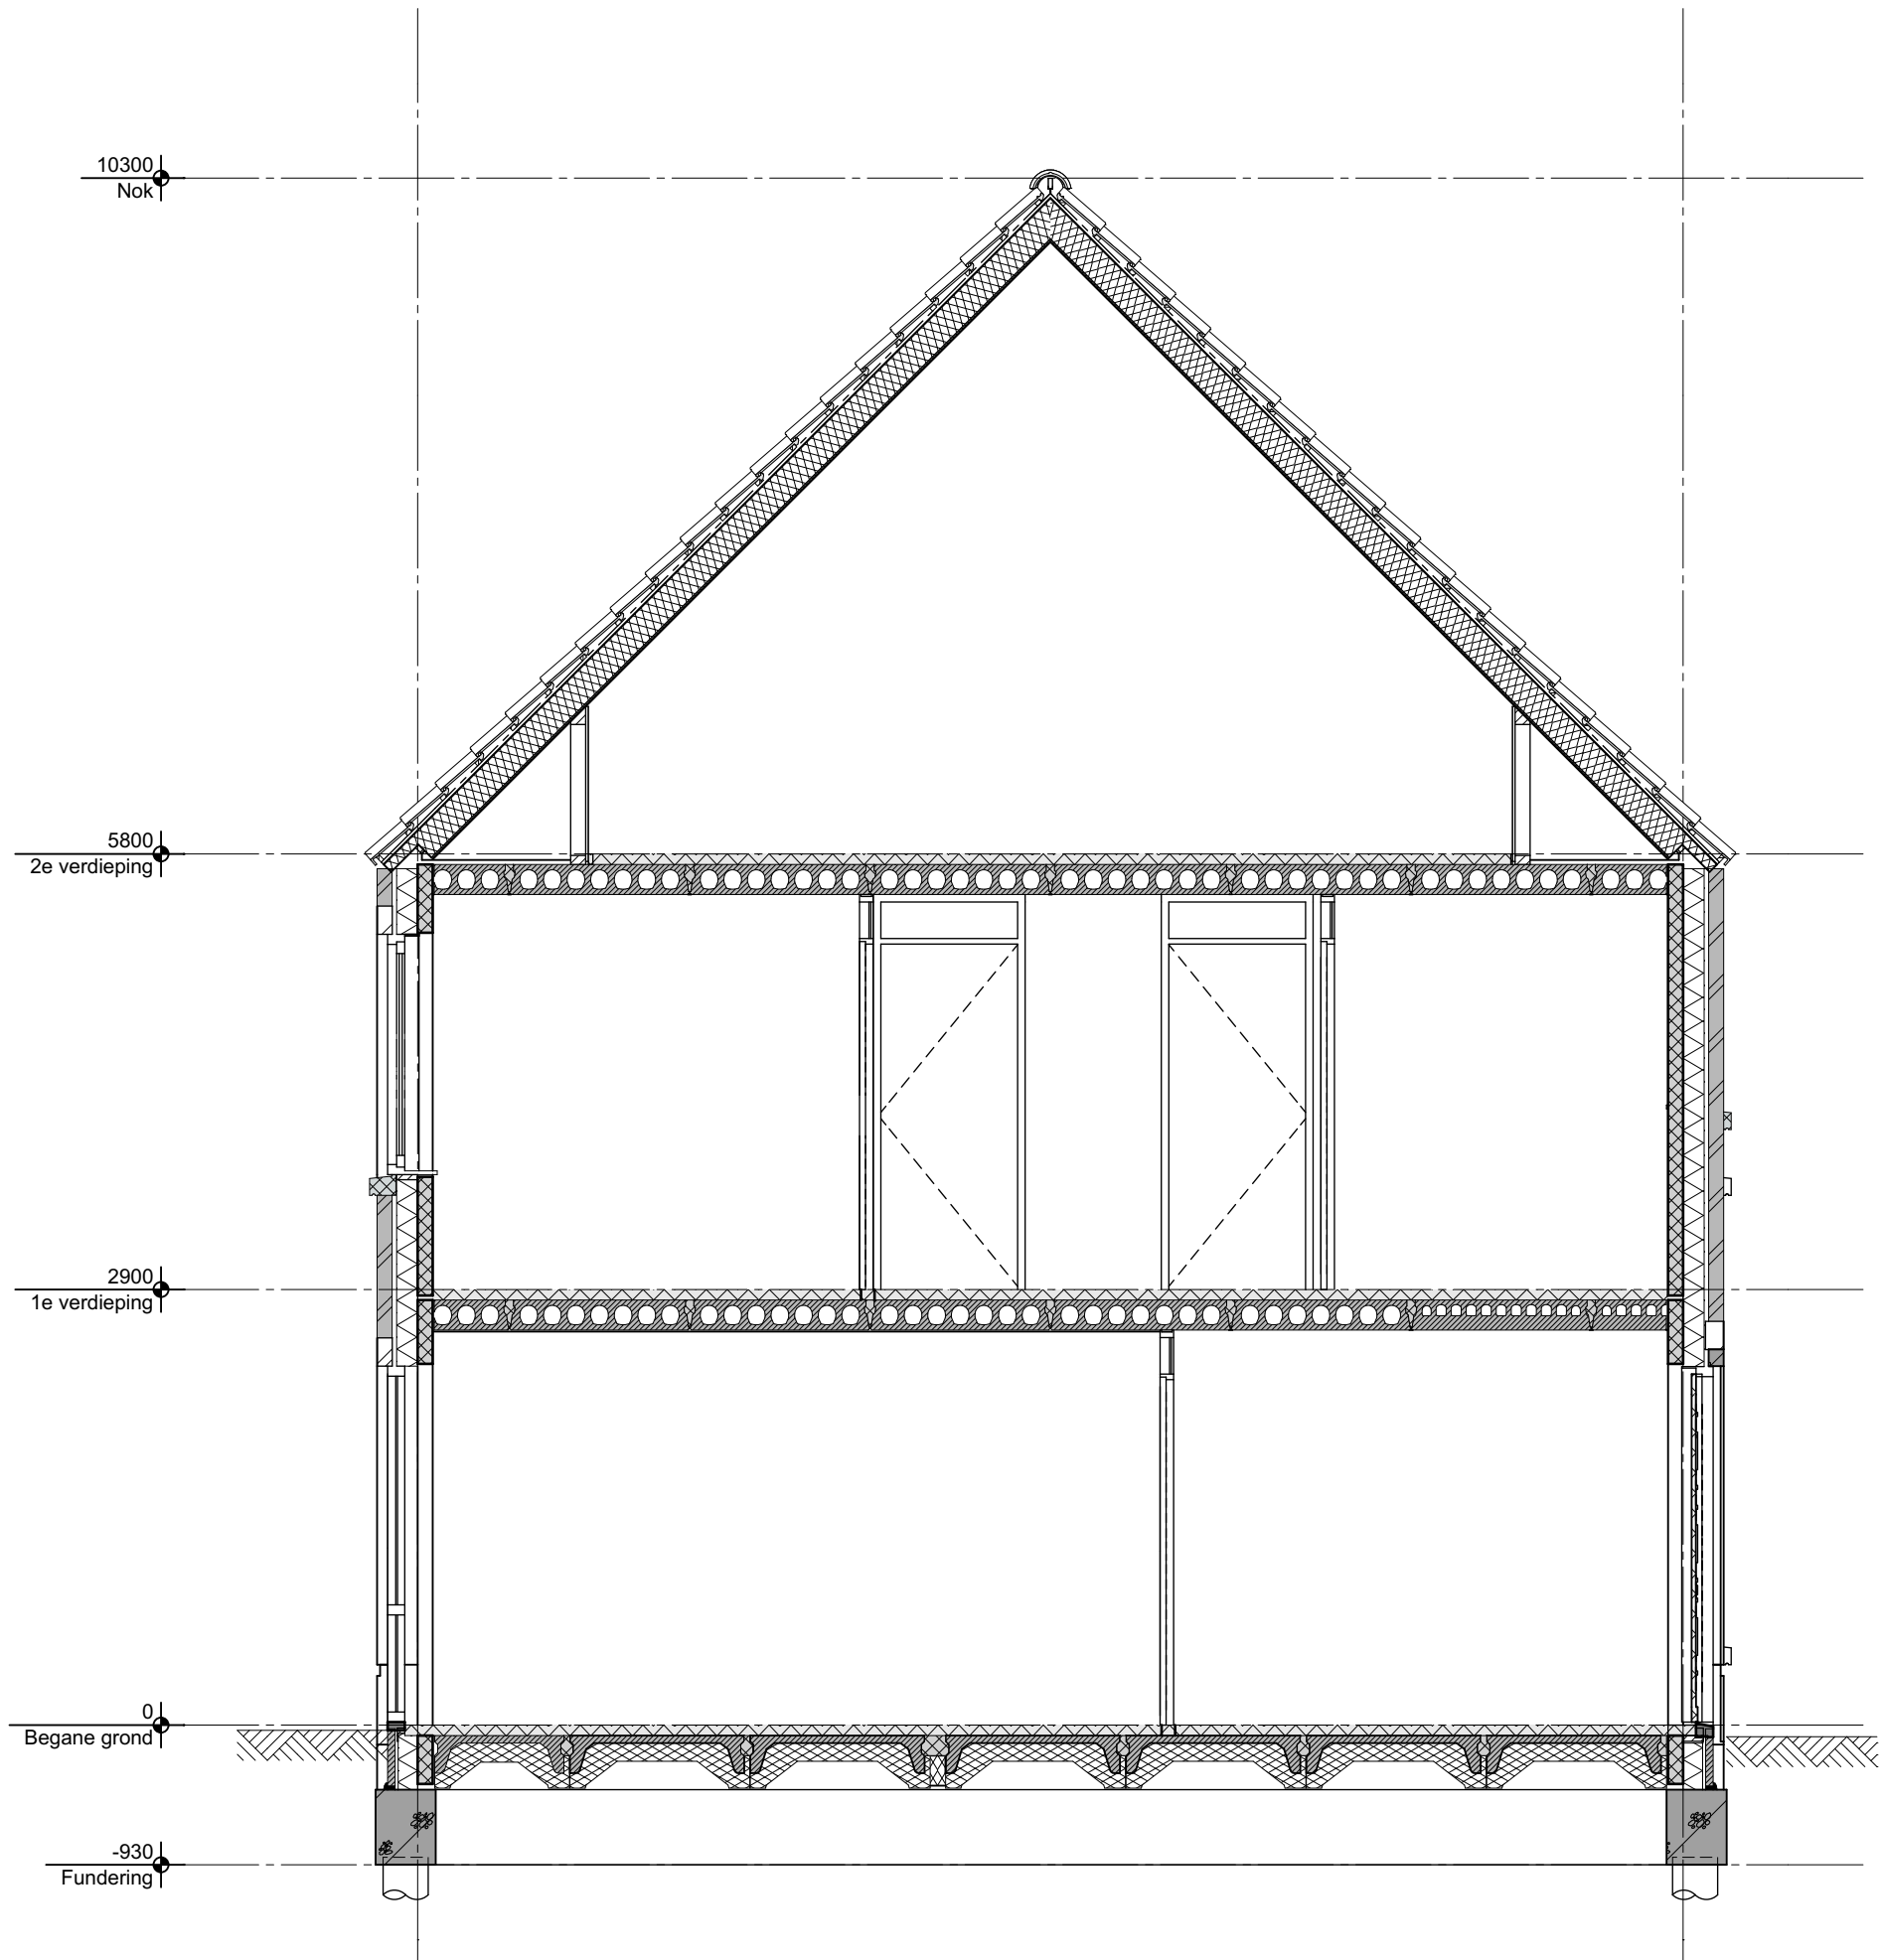

geesink
weusten
architecten

T 026 443 6972
F 026 445 8832
E info@geesinkweusten.nl


project:	Harderweide fase 2 - Harderwijk		
onderdeel:	Verkooptekening Principe Doorsnede - type RKs		
schaal:	1:50	datum:	01-05-2018
wijz. a:		wijz. c:	
wijz. b:		wijz. d:	
status:	definitief		
project nr.:	16-1888 B		
tek. nr.:	VK - 1tm4_DB		

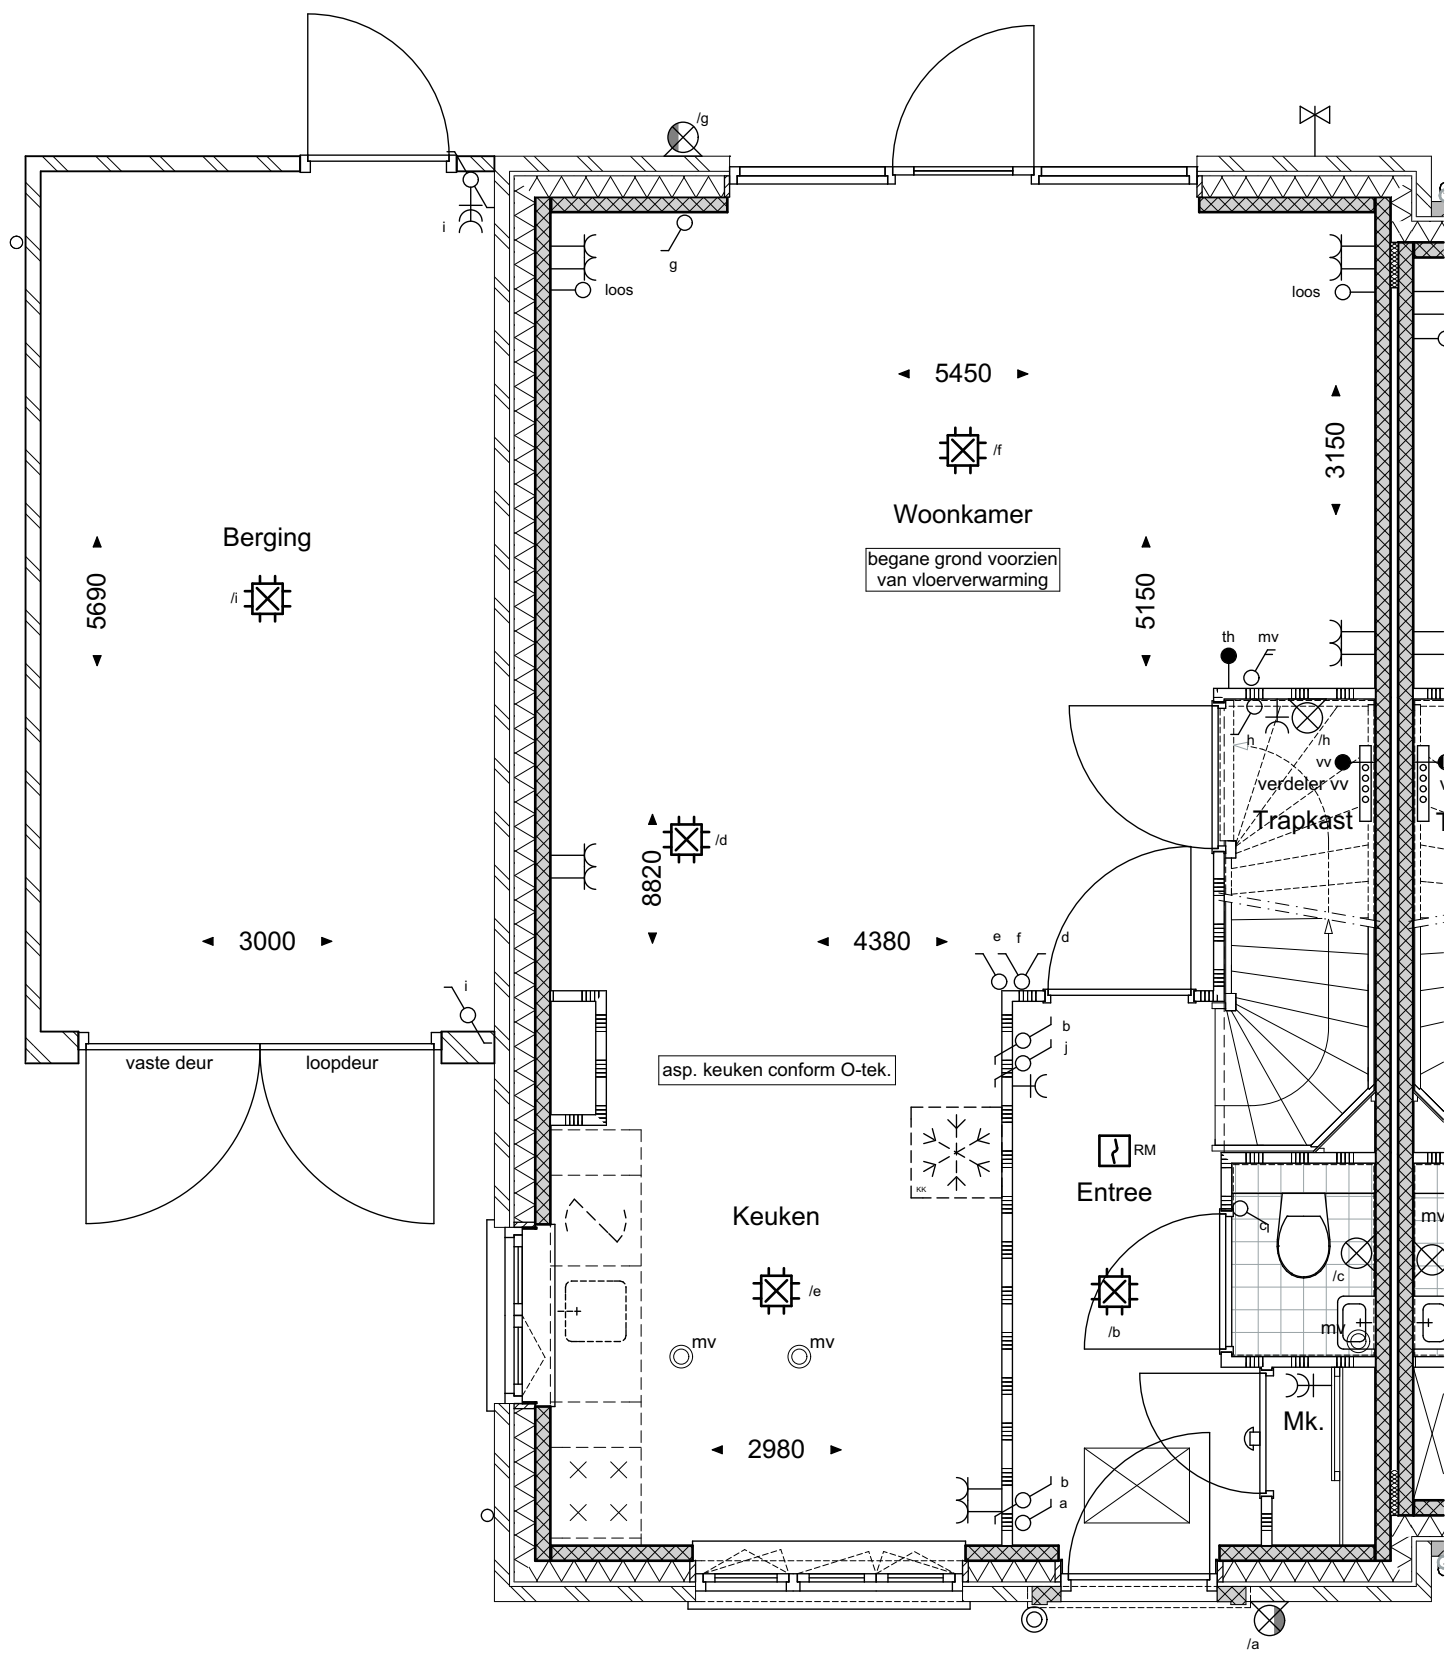

geesink
weusten
architecten

T 026 443 6972
F 026 445 8832
E info@geesinkweusten.nl

project:	Harderweide fase 2 - Harderwijk		
onderdeel:	Verkooptekening Begane grond - type RGpgua - bnr. 01		
schaal:	1:50	datum:	01-05-2018
wijz. a:		wijz. c:	
wijz. b:		wijz. d:	
		status:	definitief
		project nr.:	16-1888 B
		tek. nr.:	VK - 01_V0-RGpgua

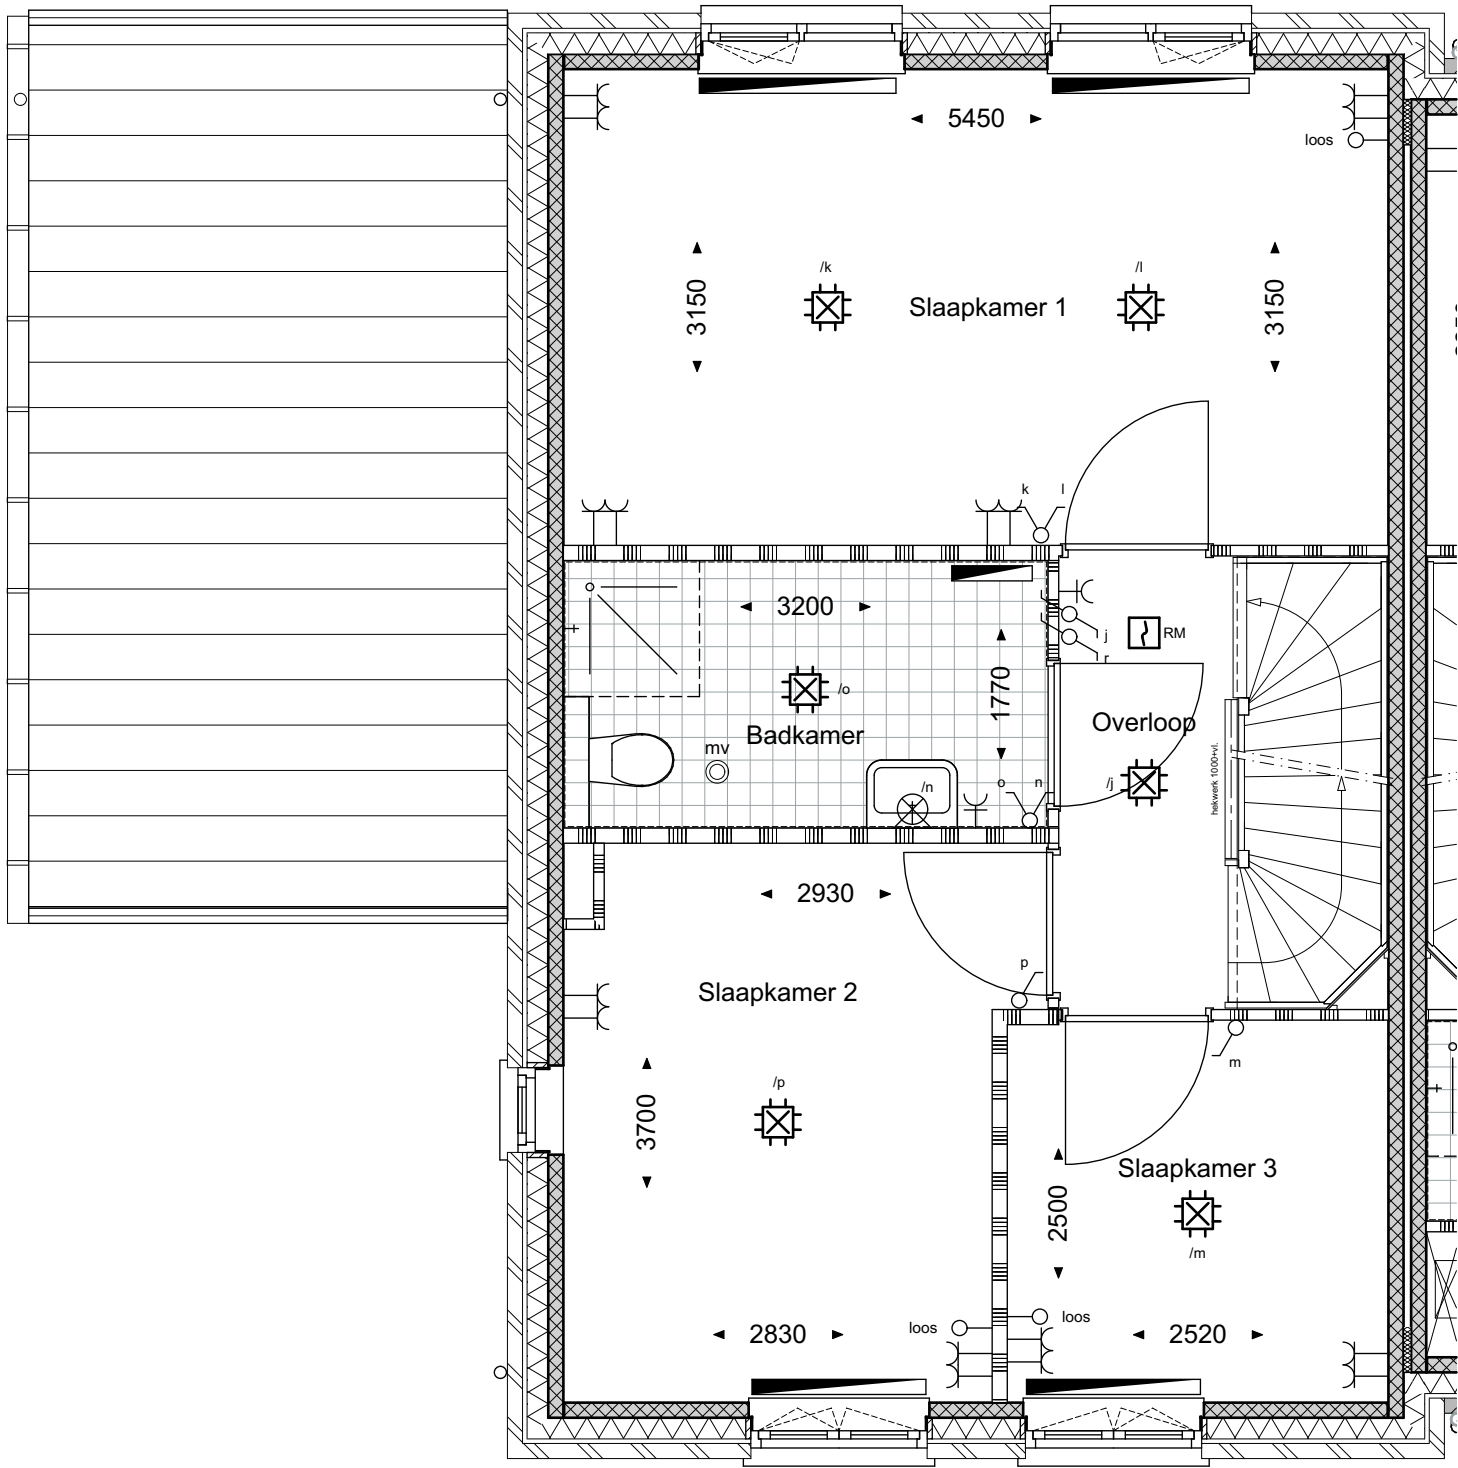

geesink
weusten
architecten

T 026 443 6972
F 026 445 8832
E info@geesinkweusten.nl

project:	Harderweide fase 2 - Harderwijk		
onderdeel:	Verkooptekening 1ste Verdieping - type RGpgua - bnr. 01		
schaal:	1:50	datum:	01-05-2018
wijz. a:		wijz. c:	
wijz. b:		wijz. d:	
		status:	definitief
		project nr.:	16-1888 B
		tek. nr.:	VK - 01_V1-RGpgua



geesink
weusten
architecten

T 026 443 6972
F 026 445 8832
E info@geesinkweusten.nl

project:

Harderweide fase 2 - Harderwijk

onderdeel:

Verkooptekening Voorgevel - type RGpgua - bnr. 01

schaal: 1:50

datum: 01-05-2018

status:

definitief

wijz. a:

wijz. c:


project nr.:

16-1888 B

wijz. b:

wijz. d:

tek. nr/VK - 01_VG-RGpgua

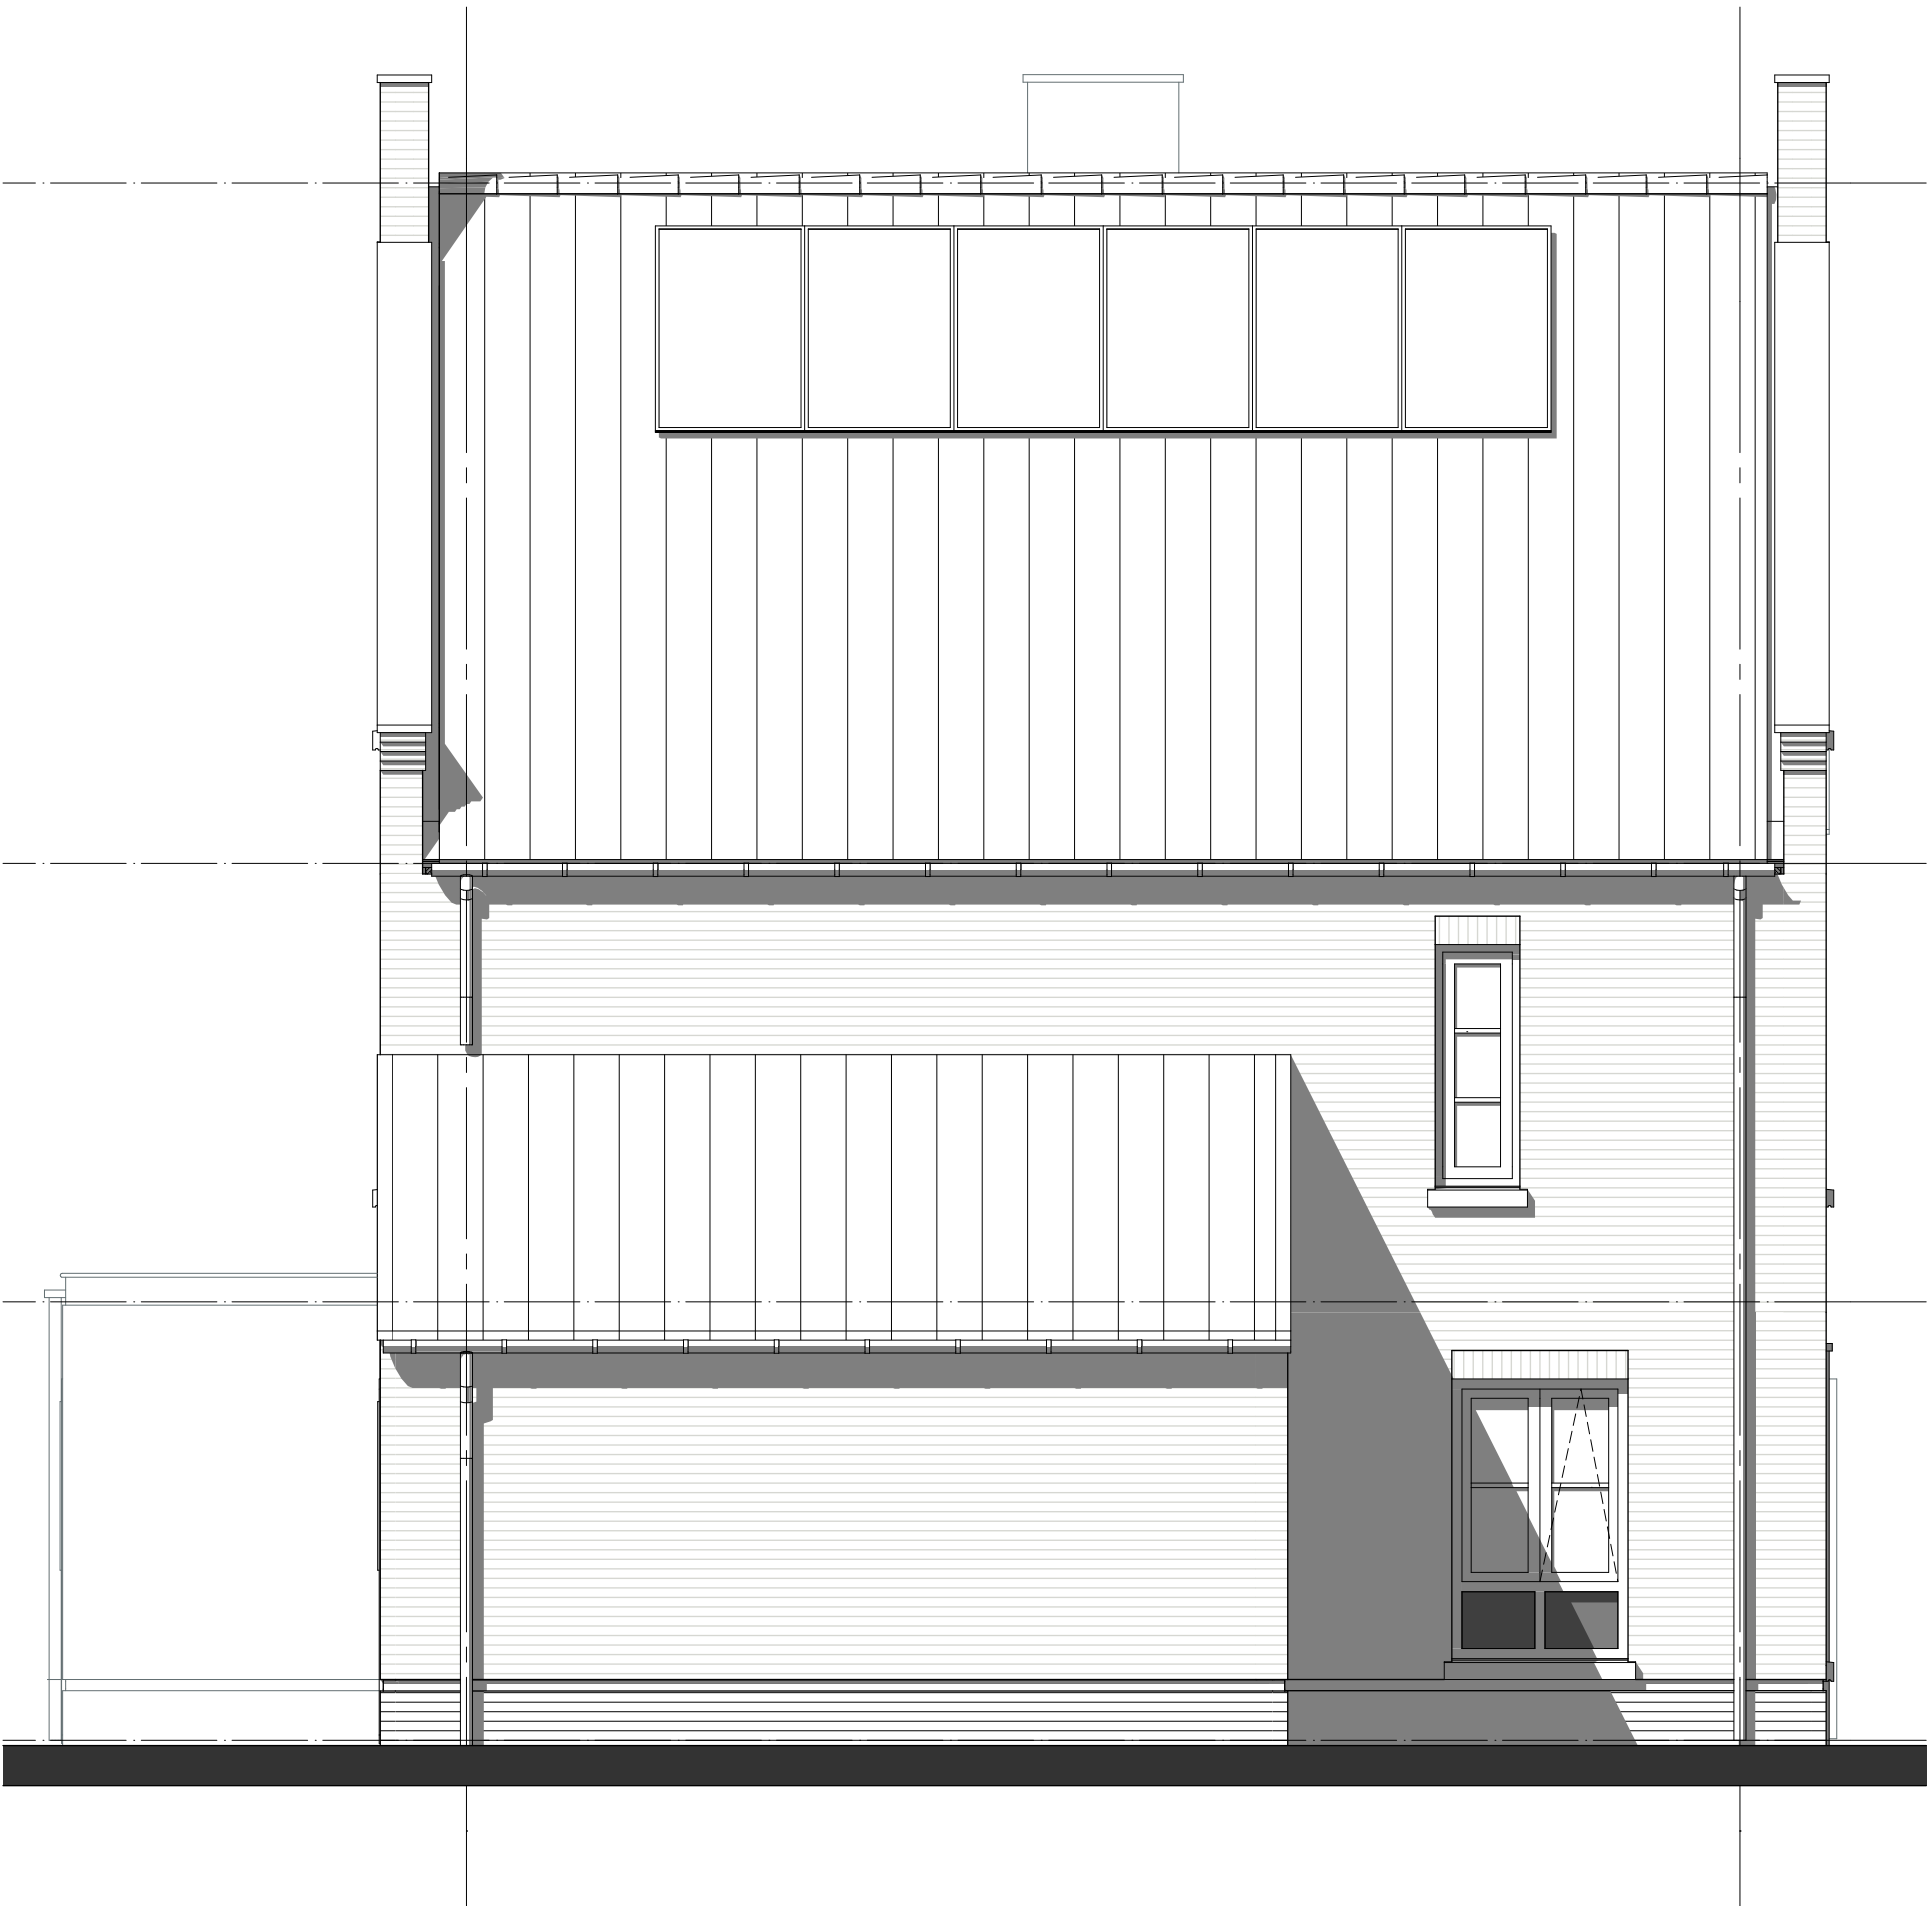

geesink
weusten
architecten

T 026 443 6972
F 026 445 8832
E info@geesinkweusten.nl


project:	Harderweide fase 2 - Harderwijk		
onderdeel:	Verkooptekening Linkergevel - type RGpgua - bnr. 01		
schaal:	1:50	datum:	01-05-2018
wijz. a:		wijz. c:	
wijz. b:		wijz. d:	
		status:	definitief
		project nr.:	16-1888 B
		tek. nr.:	VK - 01_LG-RGpgua



geesink
weusten
architecten

T 026 443 6972
F 026 445 8832
E info@geesinkweusten.nl


project:	Harderweide fase 2 - Harderwijk		
onderdeel:	Verkooptekening Achtergevel - type RGpgua - bnr. 01		
schaal:	1:50	datum:	01-05-2018
wijz. a:		wijz. c:	
wijz. b:		wijz. d:	
		status:	definitief
		project nr.:	16-1888 B
		tek. nr.:	VK - 01_AG-RGpgua

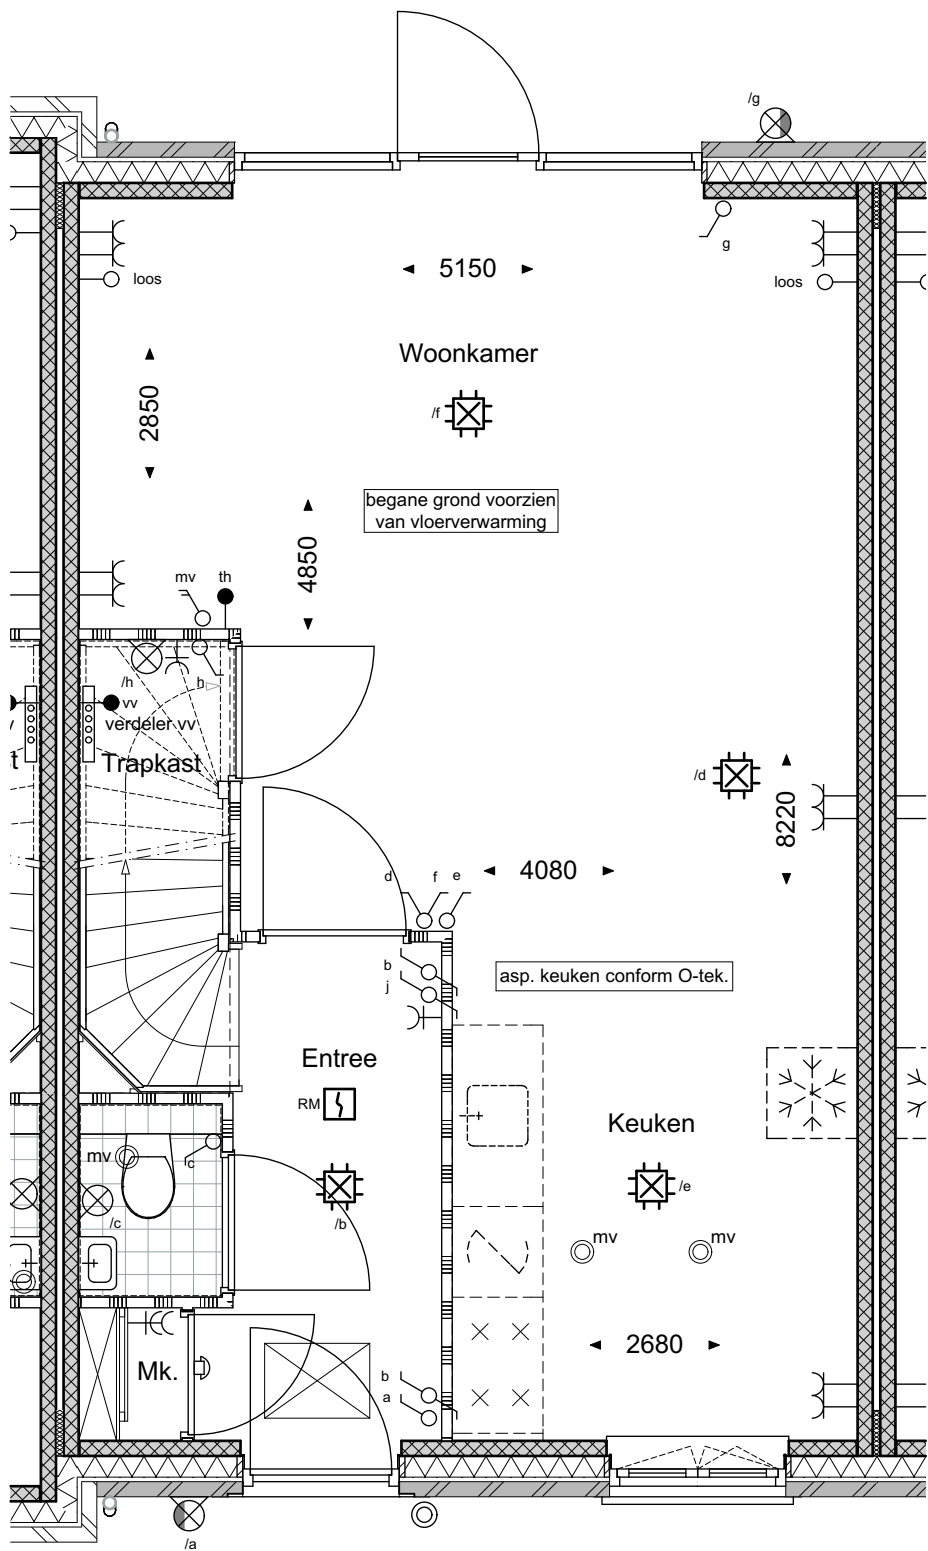

geesink
weusten
architecten

T 026 443 6972
F 026 445 8832
E info@geesinkweusten.nl


project:	Harderweide fase 2 - Harderwijk		
onderdeel:	Verkooptekening Begane grond - type RKs - bnr. 02		
schaal:	1:50	datum:	01-05-2018
wijz. a:		wijz. c:	
wijz. b:		wijz. d:	
		status:	definitief
		project nr.:	16-1888 B
		tek. nr.:	VK - 02_V0-RKs

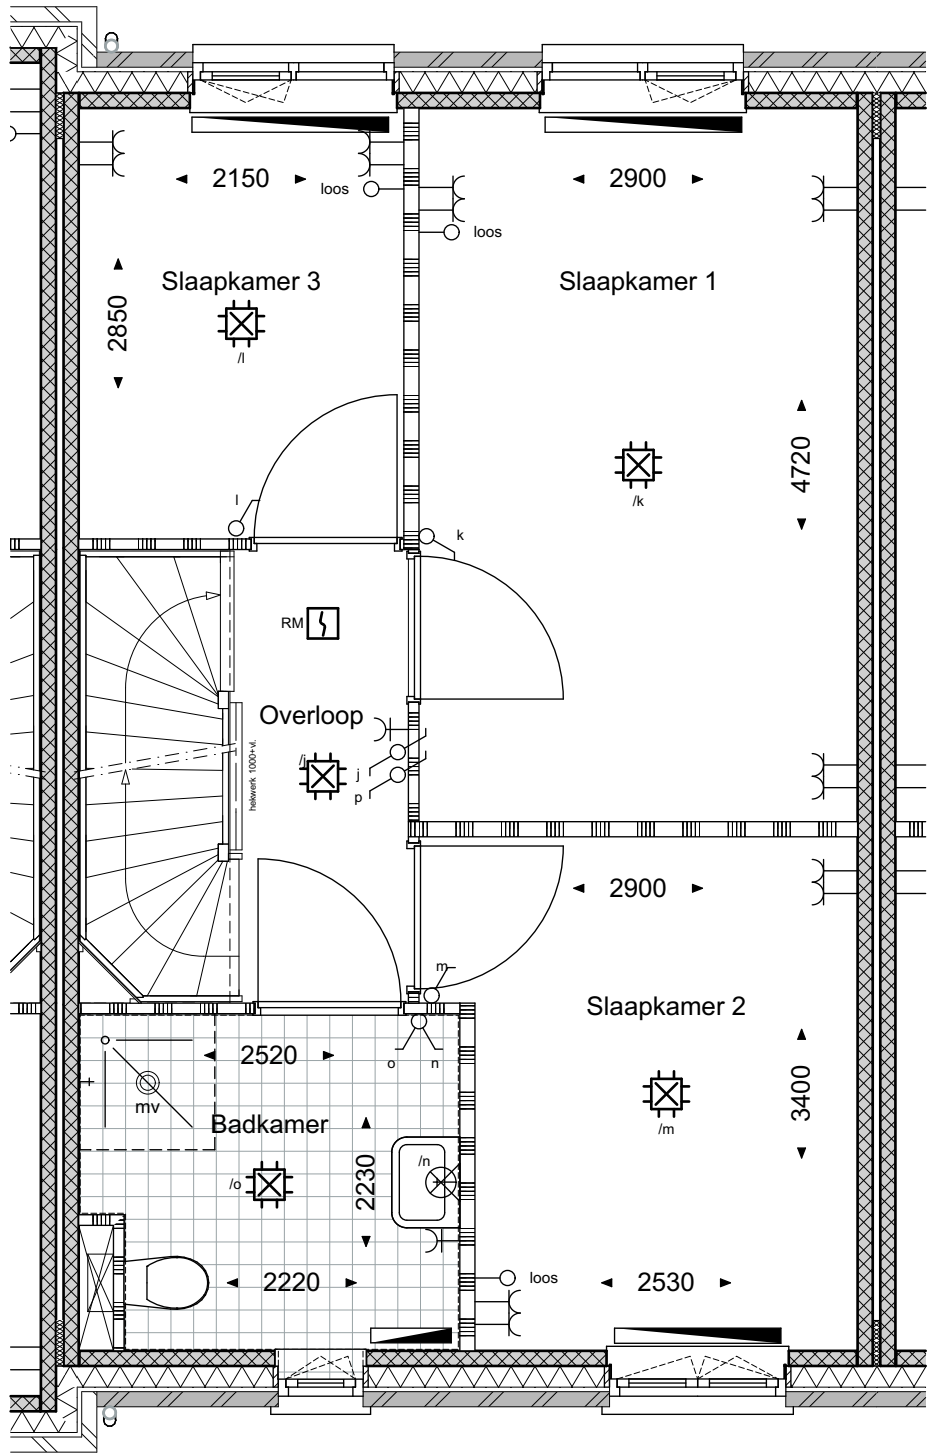

geesink
weusten
architecten

T 026 443 6972
F 026 445 8832
E info@geesinkweusten.nl

project:	Harderweide fase 2 - Harderwijk		
onderdeel:	Verkooptekening 1ste Verdieping - type RKs - bnr. 02		
schaal:	1:50	datum:	01-05-2018
wijz. a:		wijz. c:	
wijz. b:		wijz. d:	
		status:	definitief
		project nr.:	16-1888 B
		tek. nr.:	VK - 02_V1-RKs

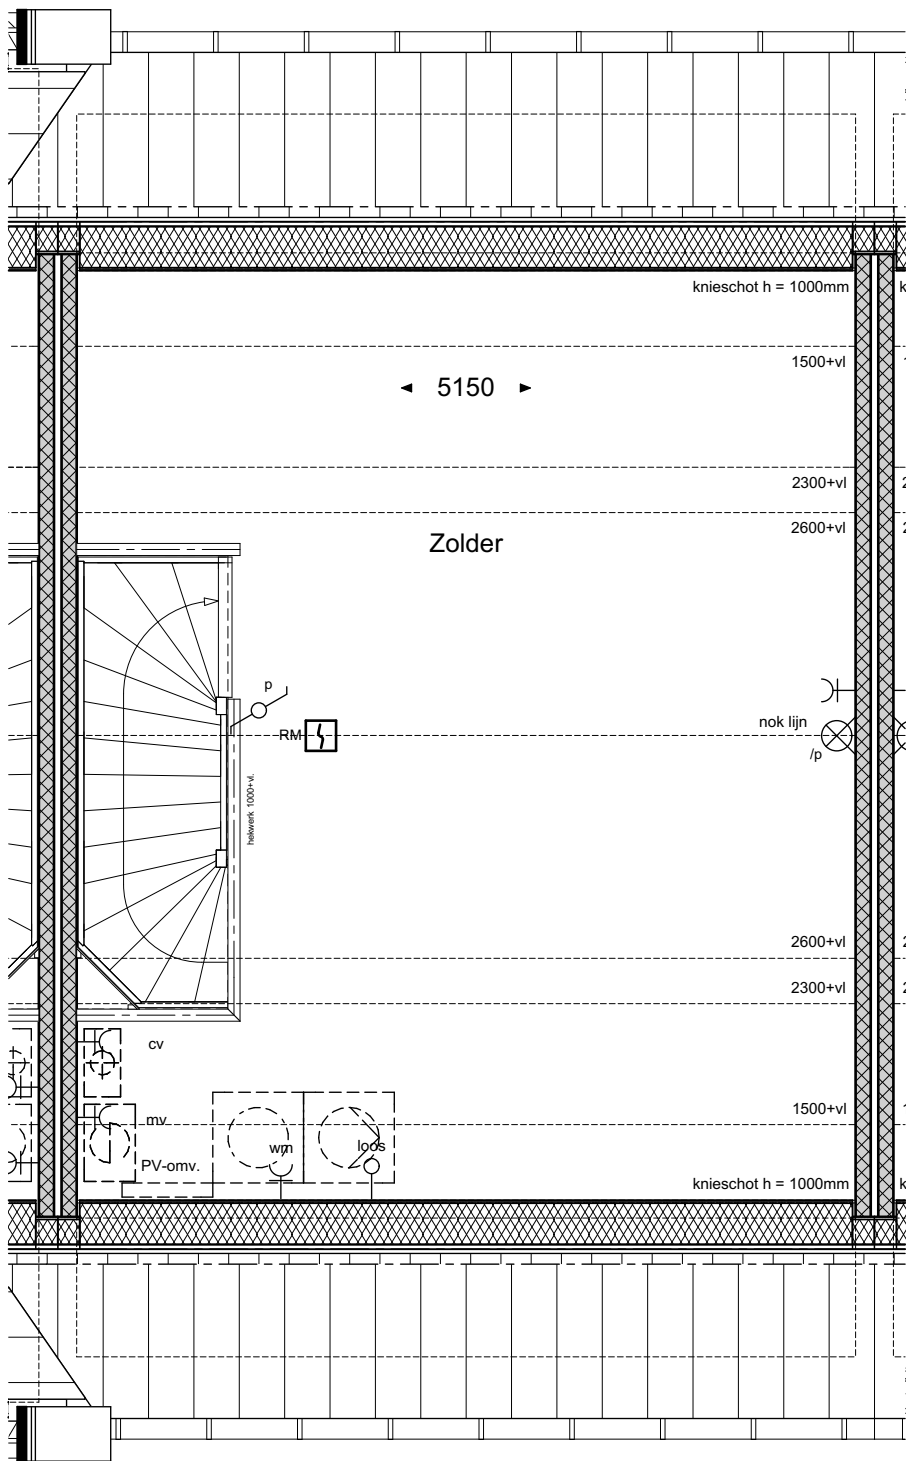

geesink
weusten
architecten

T 026 443 6972
F 026 445 8832
E info@geesinkweusten.nl

project:	Harderweide fase 2 - Harderwijk		
onderdeel:	Verkooptekening 2de Verdieping - type RKs - bnr. 02		
schaal:	1:50	datum:	01-05-2018
wijz. a:		wijz. c:	
wijz. b:		wijz. d:	
		status:	definitief
		project nr.:	16-1888 B
		tek. nr.:	VK - 02_V2-RKs



geesink
weusten
architecten

T 026 443 6972
F 026 445 8832
E info@geesinkweusten.nl

project: Harderweide fase 2 - Harderwijk

onderdeel: Verkooptekening Voorgevel - type RKs - bnr. 02


schaal:	1:50	datum:	01-05-2018	status:	definitief
wijz. a:		wijz. c:		project nr.:	16-1888 B
wijz. b:		wijz. d:		tek. nr.:	VK - 02_VG-RKs



geesink
weusten
architecten

T 026 443 6972
F 026 445 8832
E info@geesinkweusten.nl

project:	Harderweide fase 2 - Harderwijk		
onderdeel:	Verkooptekening Achtergevel - type RKs - bnr. 02		
schaal:	1:50	datum:	01-05-2018
wijz. a:		wijz. c:	
wijz. b:		wijz. d:	
		status:	definitief
		project nr.:	16-1888 B
		tek. nr.:	VK - 02_AG-RKs

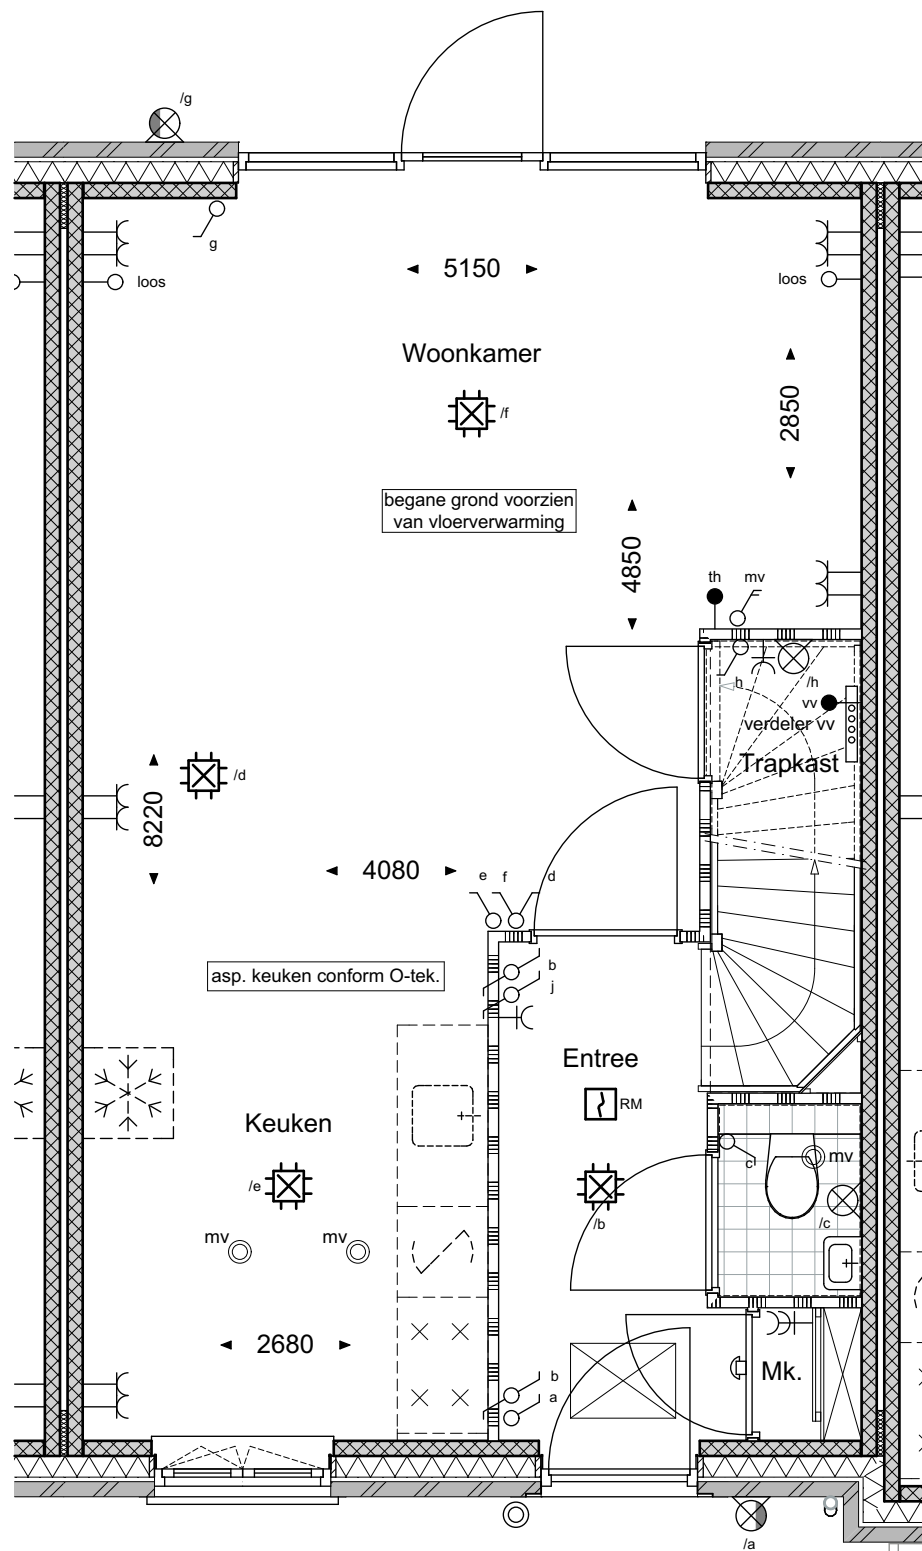

geesink
weusten
architecten

T 026 443 6972
F 026 445 8832
E info@geesinkweusten.nl

project:

Harderweide fase 2 - Harderwijk

onderdeel:

Verkooptekening Begane grond - type RKs - bnr. 03

schaal: 1:50

datum: 01-05-2018

status: definitief

wijz. a:


wijz. c:

project nr.: 16-1888 B

wijz. b:

wijz. d:


tek. nr.: VK - 03_V0-RKs

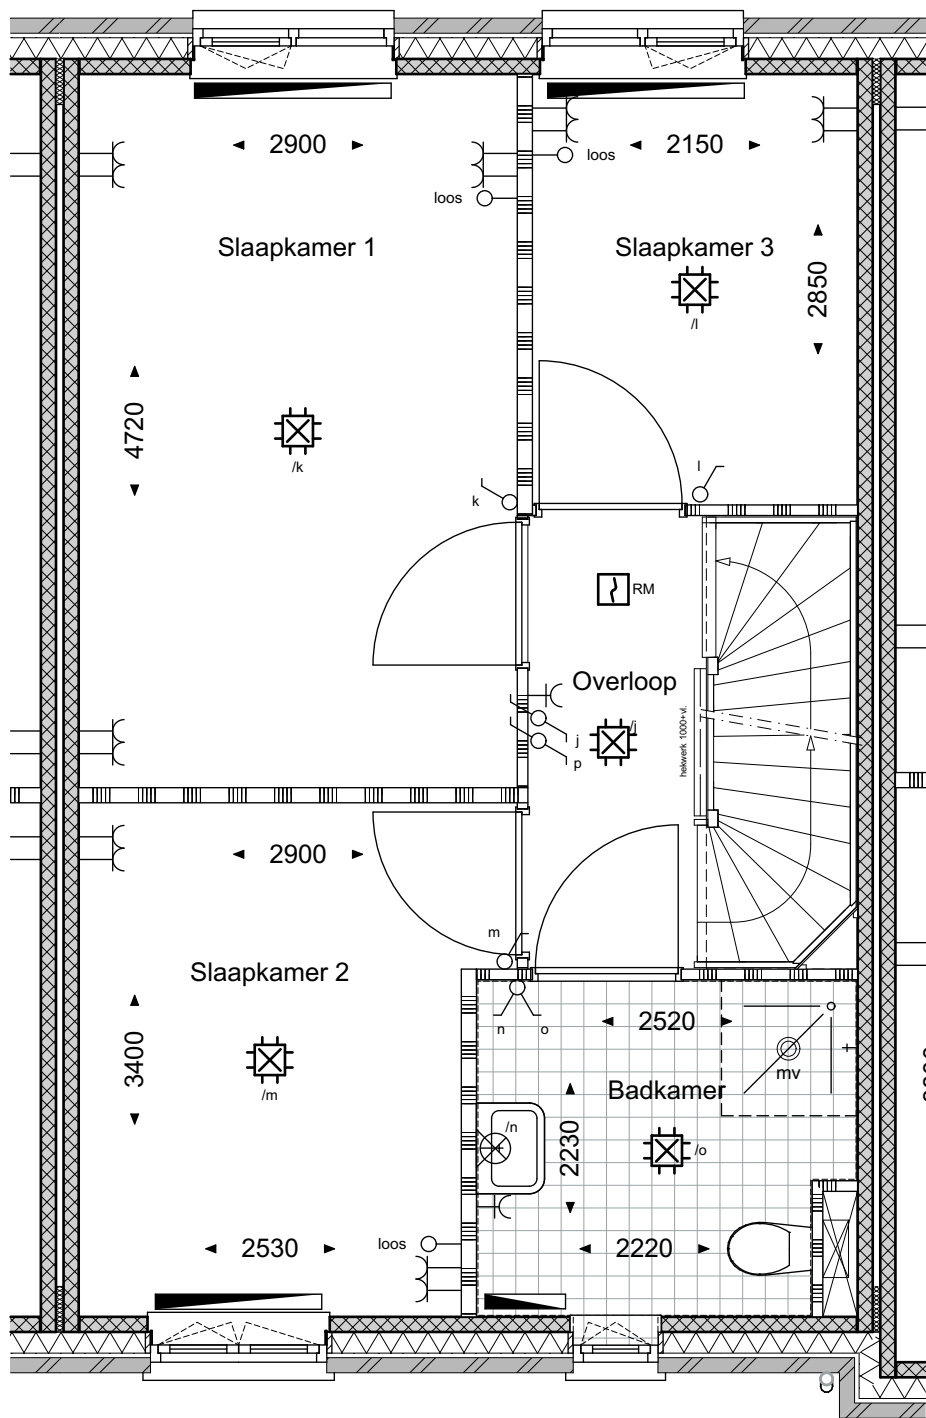

geesink
weusten
architecten

T 026 443 6972
F 026 445 8832
E info@geesinkweusten.nl

project:	Harderweide fase 2 - Harderwijk		
onderdeel:	Verkooptekening 1ste Verdieping - type RKs - bnr. 03		
schaal:	1:50	datum:	01-05-2018
wijz. a:		wijz. c:	
wijz. b:		wijz. d:	
		status:	definitief
		project nr.:	16-1888 B
		tek. nr.:	VK - 03_V1-RKs

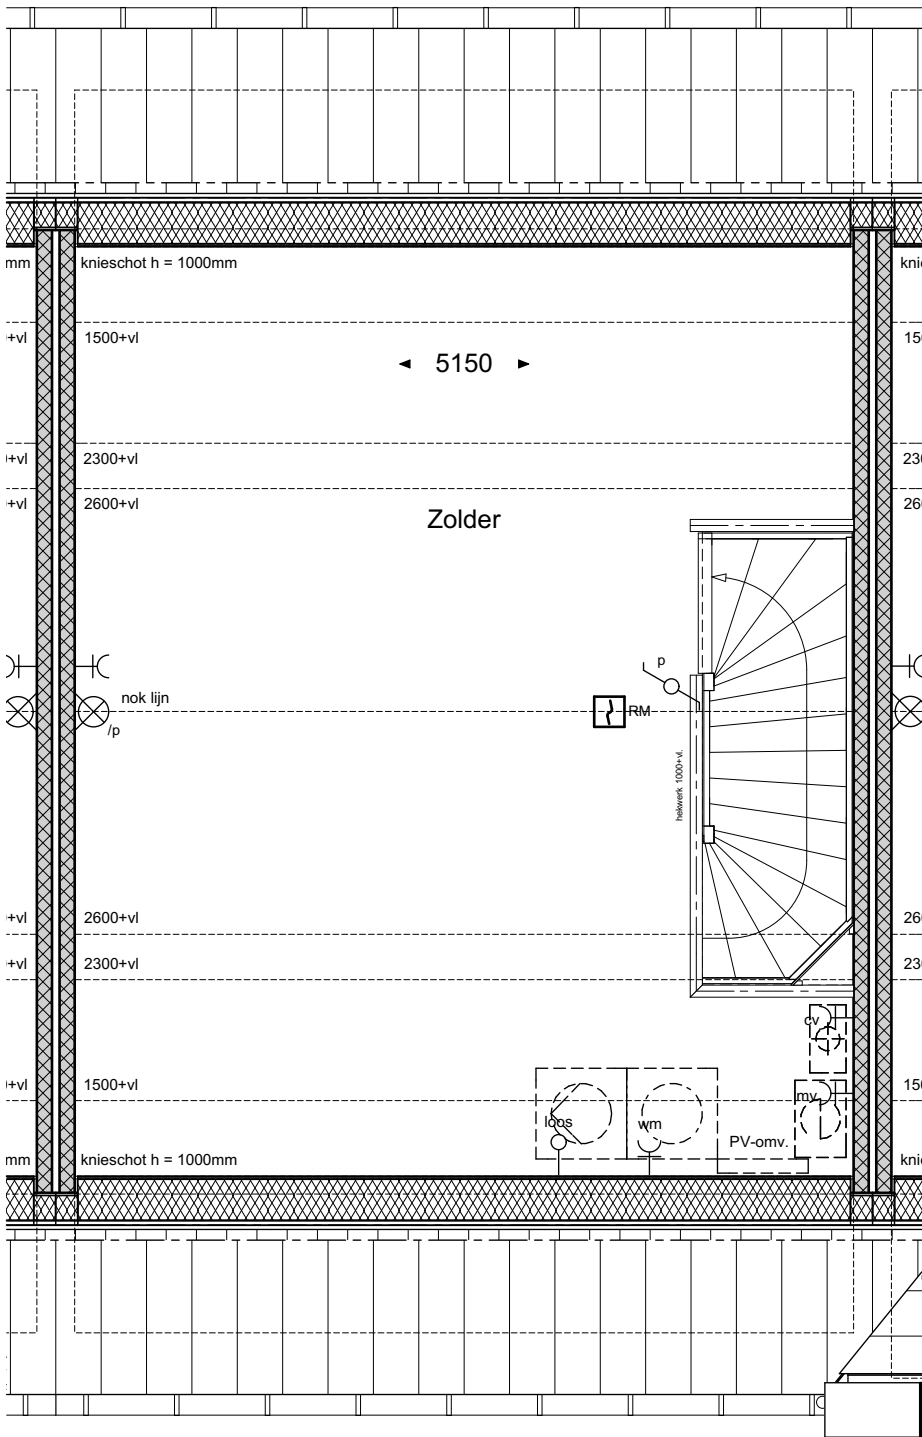

geesink
weusten
architecten

T 026 443 6972
F 026 445 8832
E info@geesinkweusten.nl

project:	Harderweide fase 2 - Harderwijk		
onderdeel:	Verkooptekening 2de Verdieping - type RKs - bnr. 03		
schaal:	1:50	datum:	01-05-2018
wijz. a:		wijz. c:	
wijz. b:		wijz. d:	
		status:	definitief
		project nr.:	16-1888 B
		tek. nr.:	VK - 03_V2-RKs



geesink
weusten
architecten

T 026 443 6972
F 026 445 8832
E info@geesinkweusten.nl


project:	Harderweide fase 2 - Harderwijk		
onderdeel:	Verkooptekening Voorgevel - type RKs - bnr. 03		
schaal:	1:50	datum:	01-05-2018
wijz. a:		wijz. c:	
wijz. b:		wijz. d:	
		status:	definitief
		project nr.:	16-1888 B
		tek. nr.:	VK - 03_VG-RKs



geesink
weusten
architecten

T 026 443 6972
F 026 445 8832
E info@geesinkweusten.nl


project:	Harderweide fase 2 - Harderwijk		
onderdeel:	Verkooptekening Achtergevel - type RKs - bnr. 03		
schaal:	1:50	datum:	01-05-2018
wijz. a:		wijz. c:	
wijz. b:		wijz. d:	
		status:	definitief
		project nr.:	16-1888 B
		tek. nr.:	VK - 03_AG-RKs

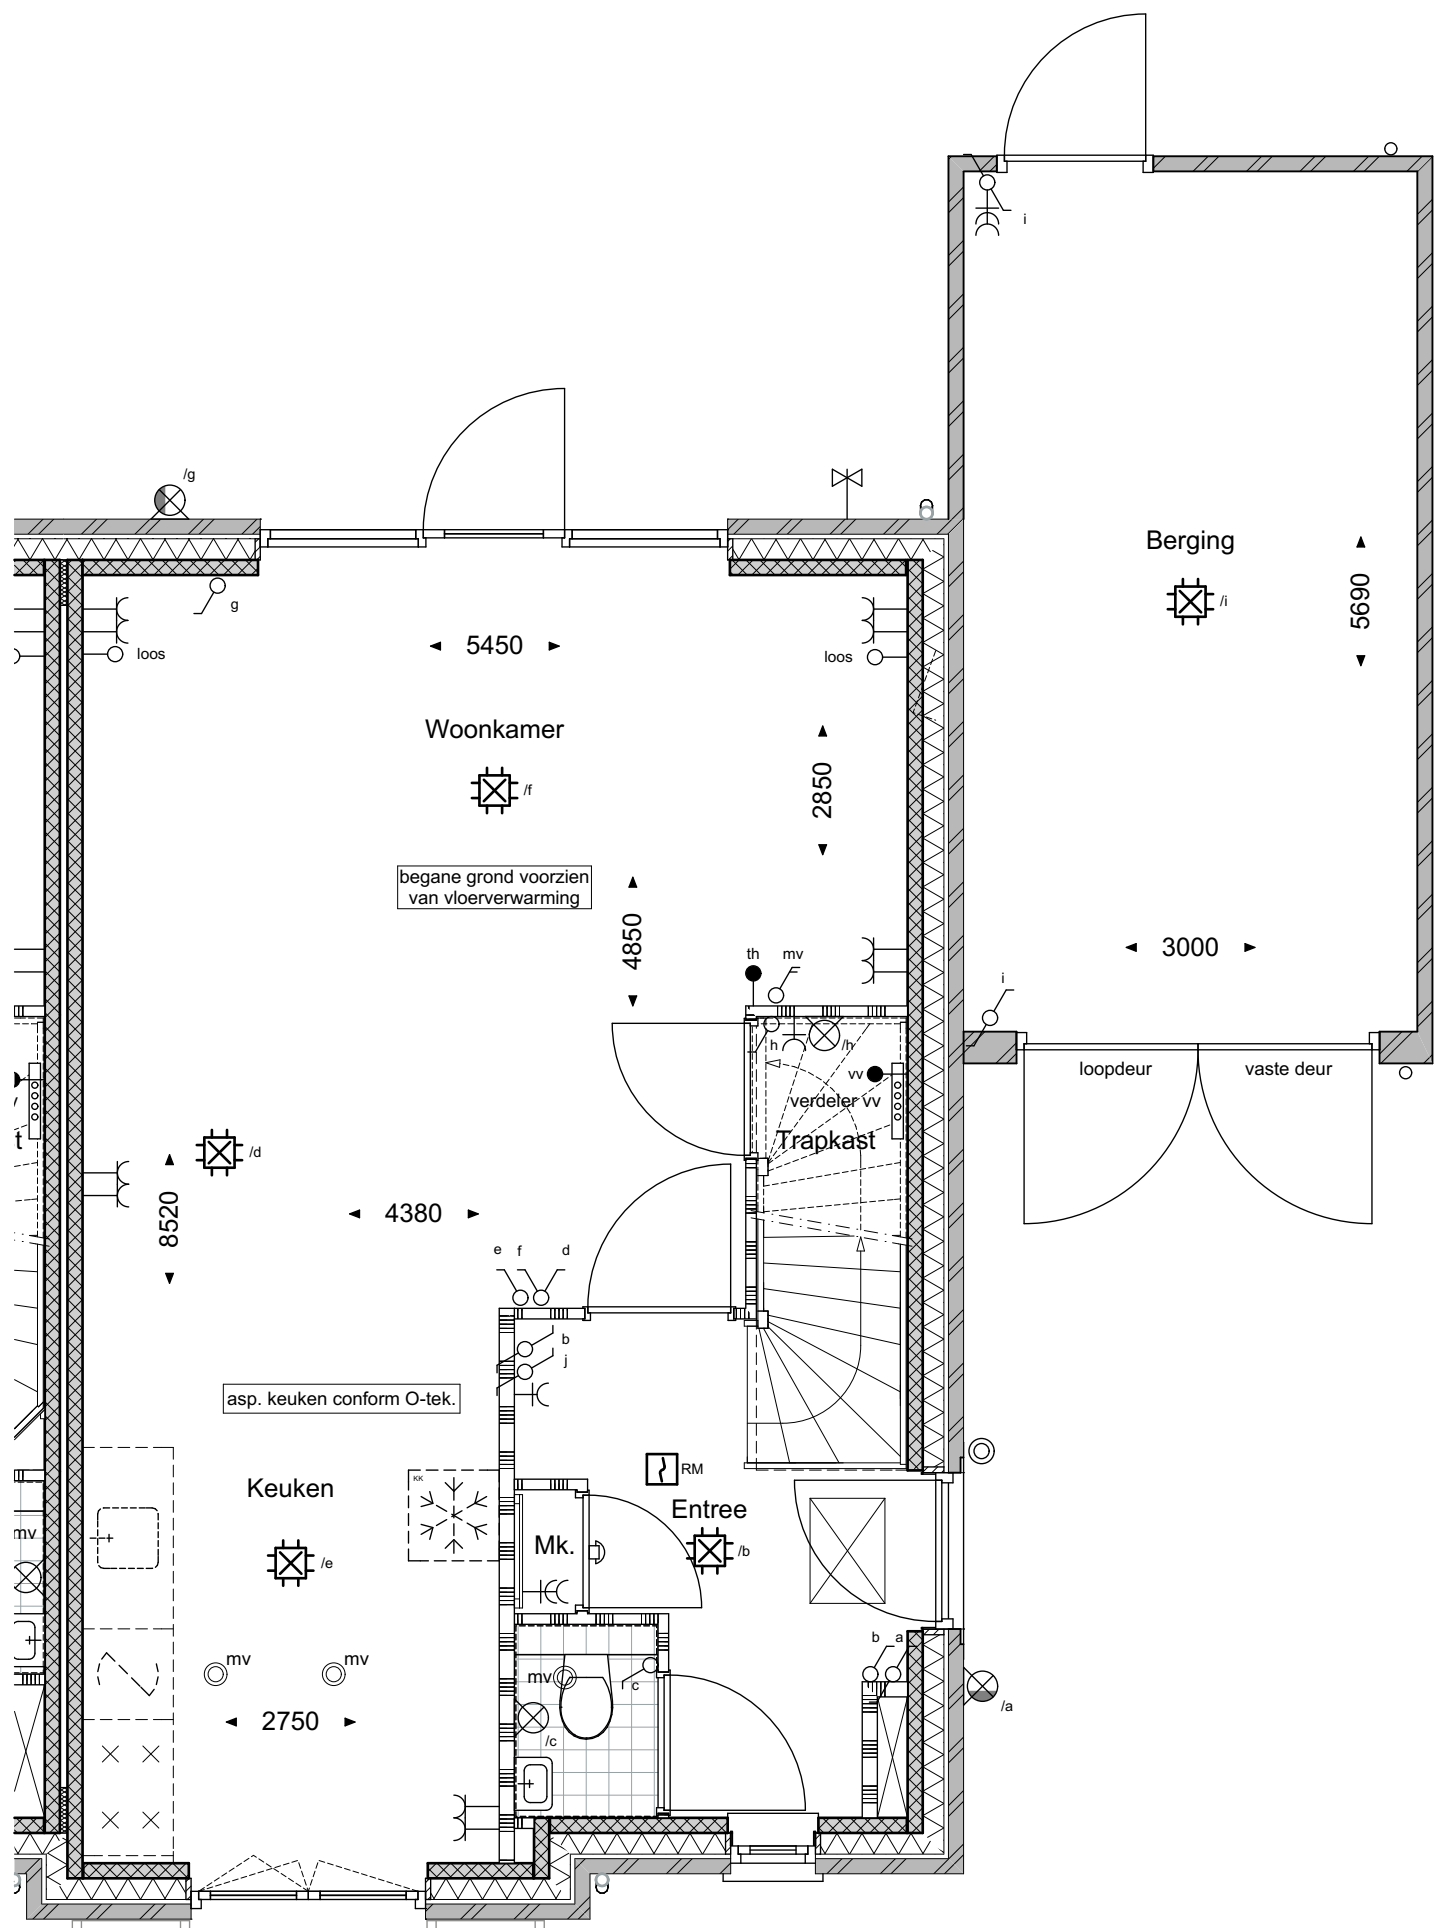

geesink
weusten
architecten

T 026 443 6972
F 026 445 8832
E info@geesinkweusten.nl

project:	Harderweide fase 2 - Harderwijk		
onderdeel:	Verkooptekening Begane grond - type RGpk - bnr. 04		
schaal:	1:50	datum:	01-05-2018
wijz. a:		wijz. c:	
wijz. b:		wijz. d:	
		status:	definitief
		project nr.:	16-1888 B
		tek. nr.:	VK - 04_V0-RGpk

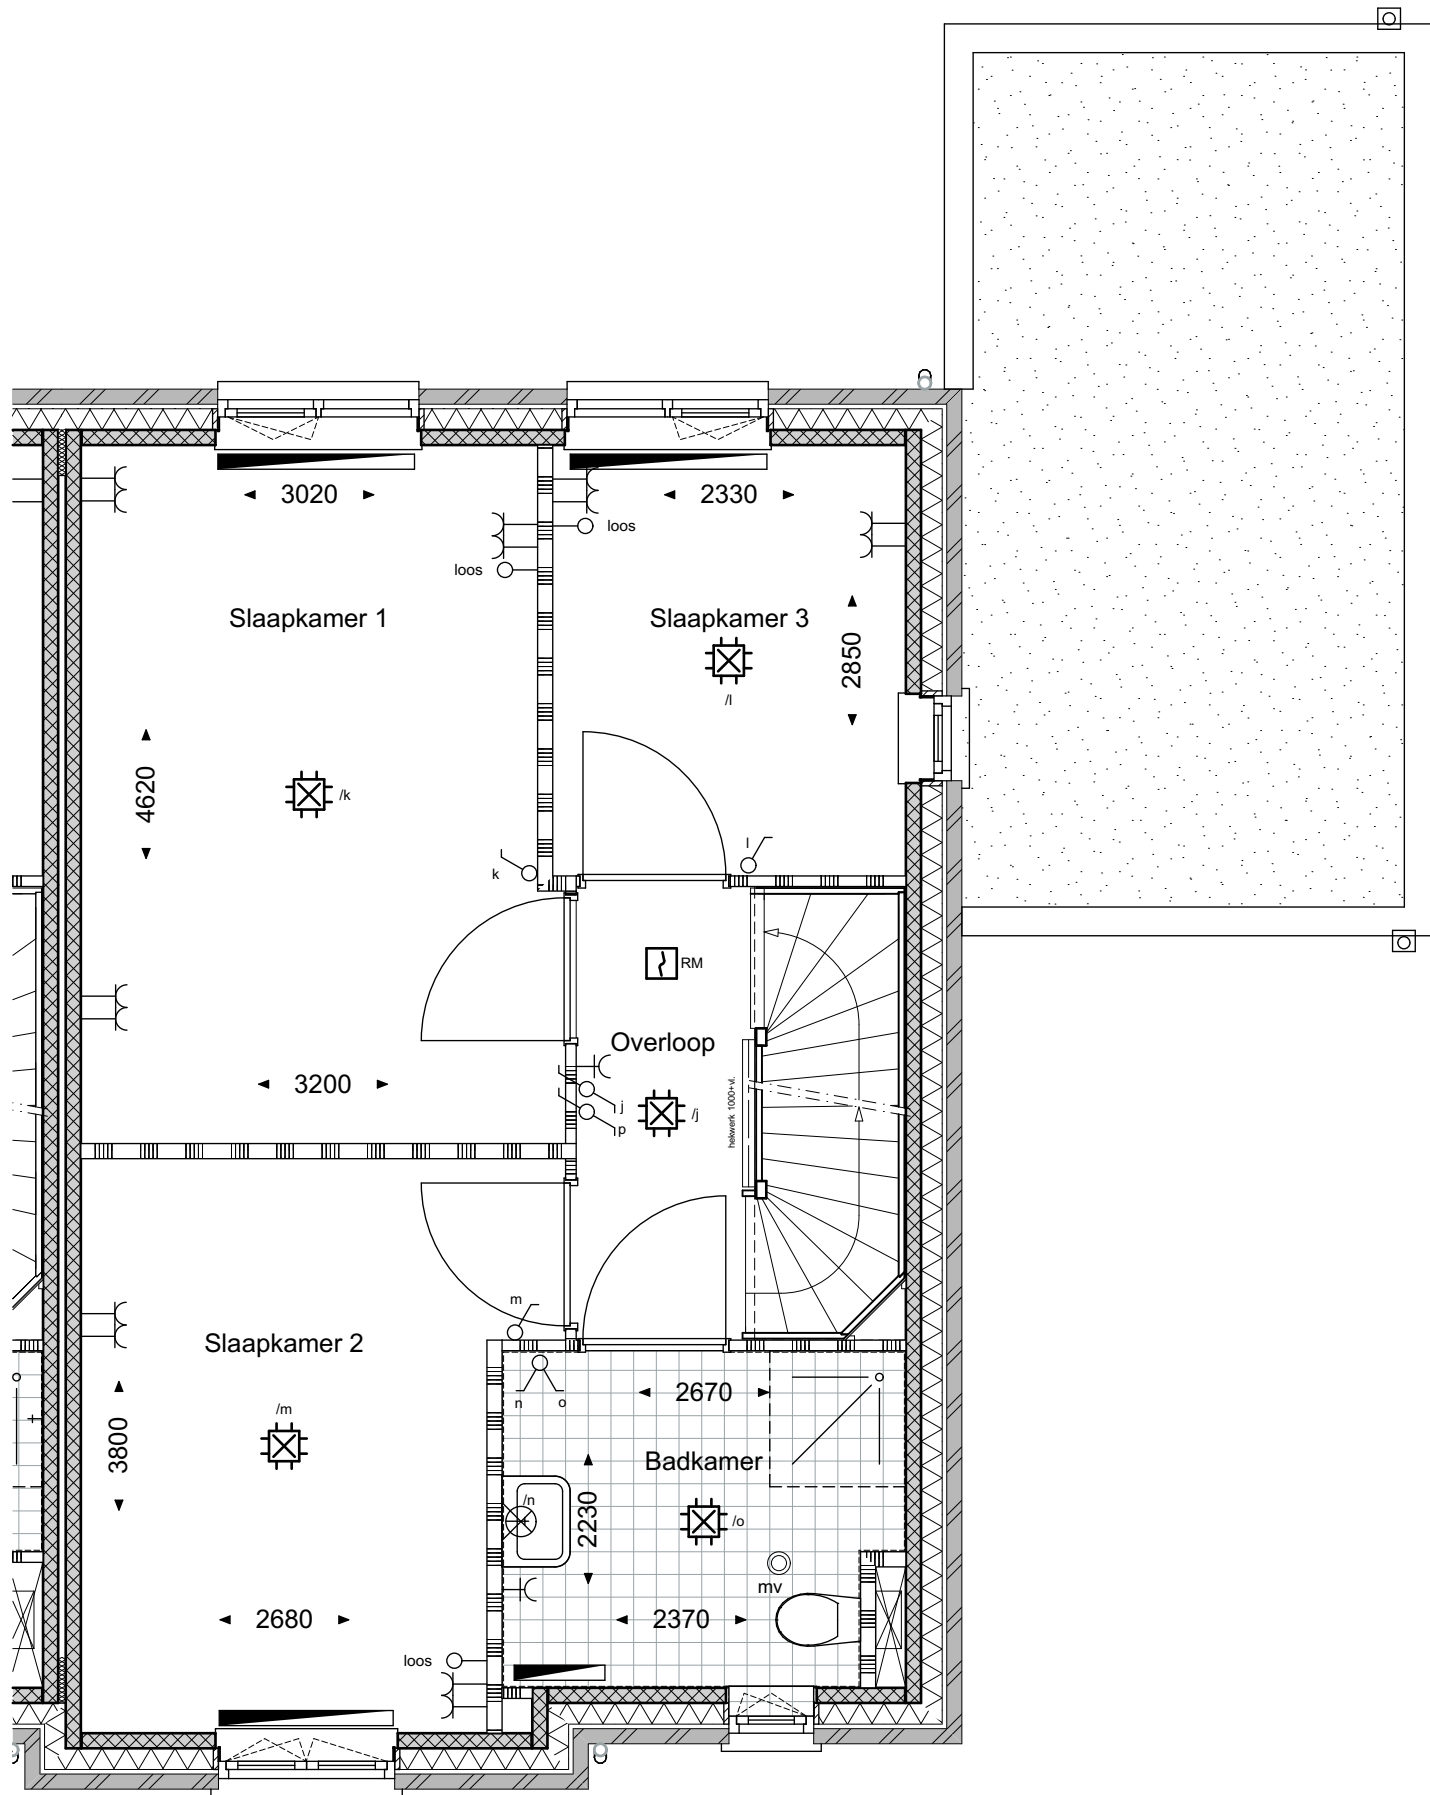

geesink
weusten
architecten

T 026 443 6972
F 026 445 8832
E info@geesinkweusten.nl


project: Harderweide fase 2 - Harderwijk

onderdeel: Verkooptekening 1ste Verdieping - type RGpk - bnr. 04

schaal: 1:50 datum: 01-05-2018 status: definitief

wijz. a: wijz. c: project nr.: 16-1888 B

wijz. b: wijz. d: tek. nr.: VK - 04_V1-RGpk

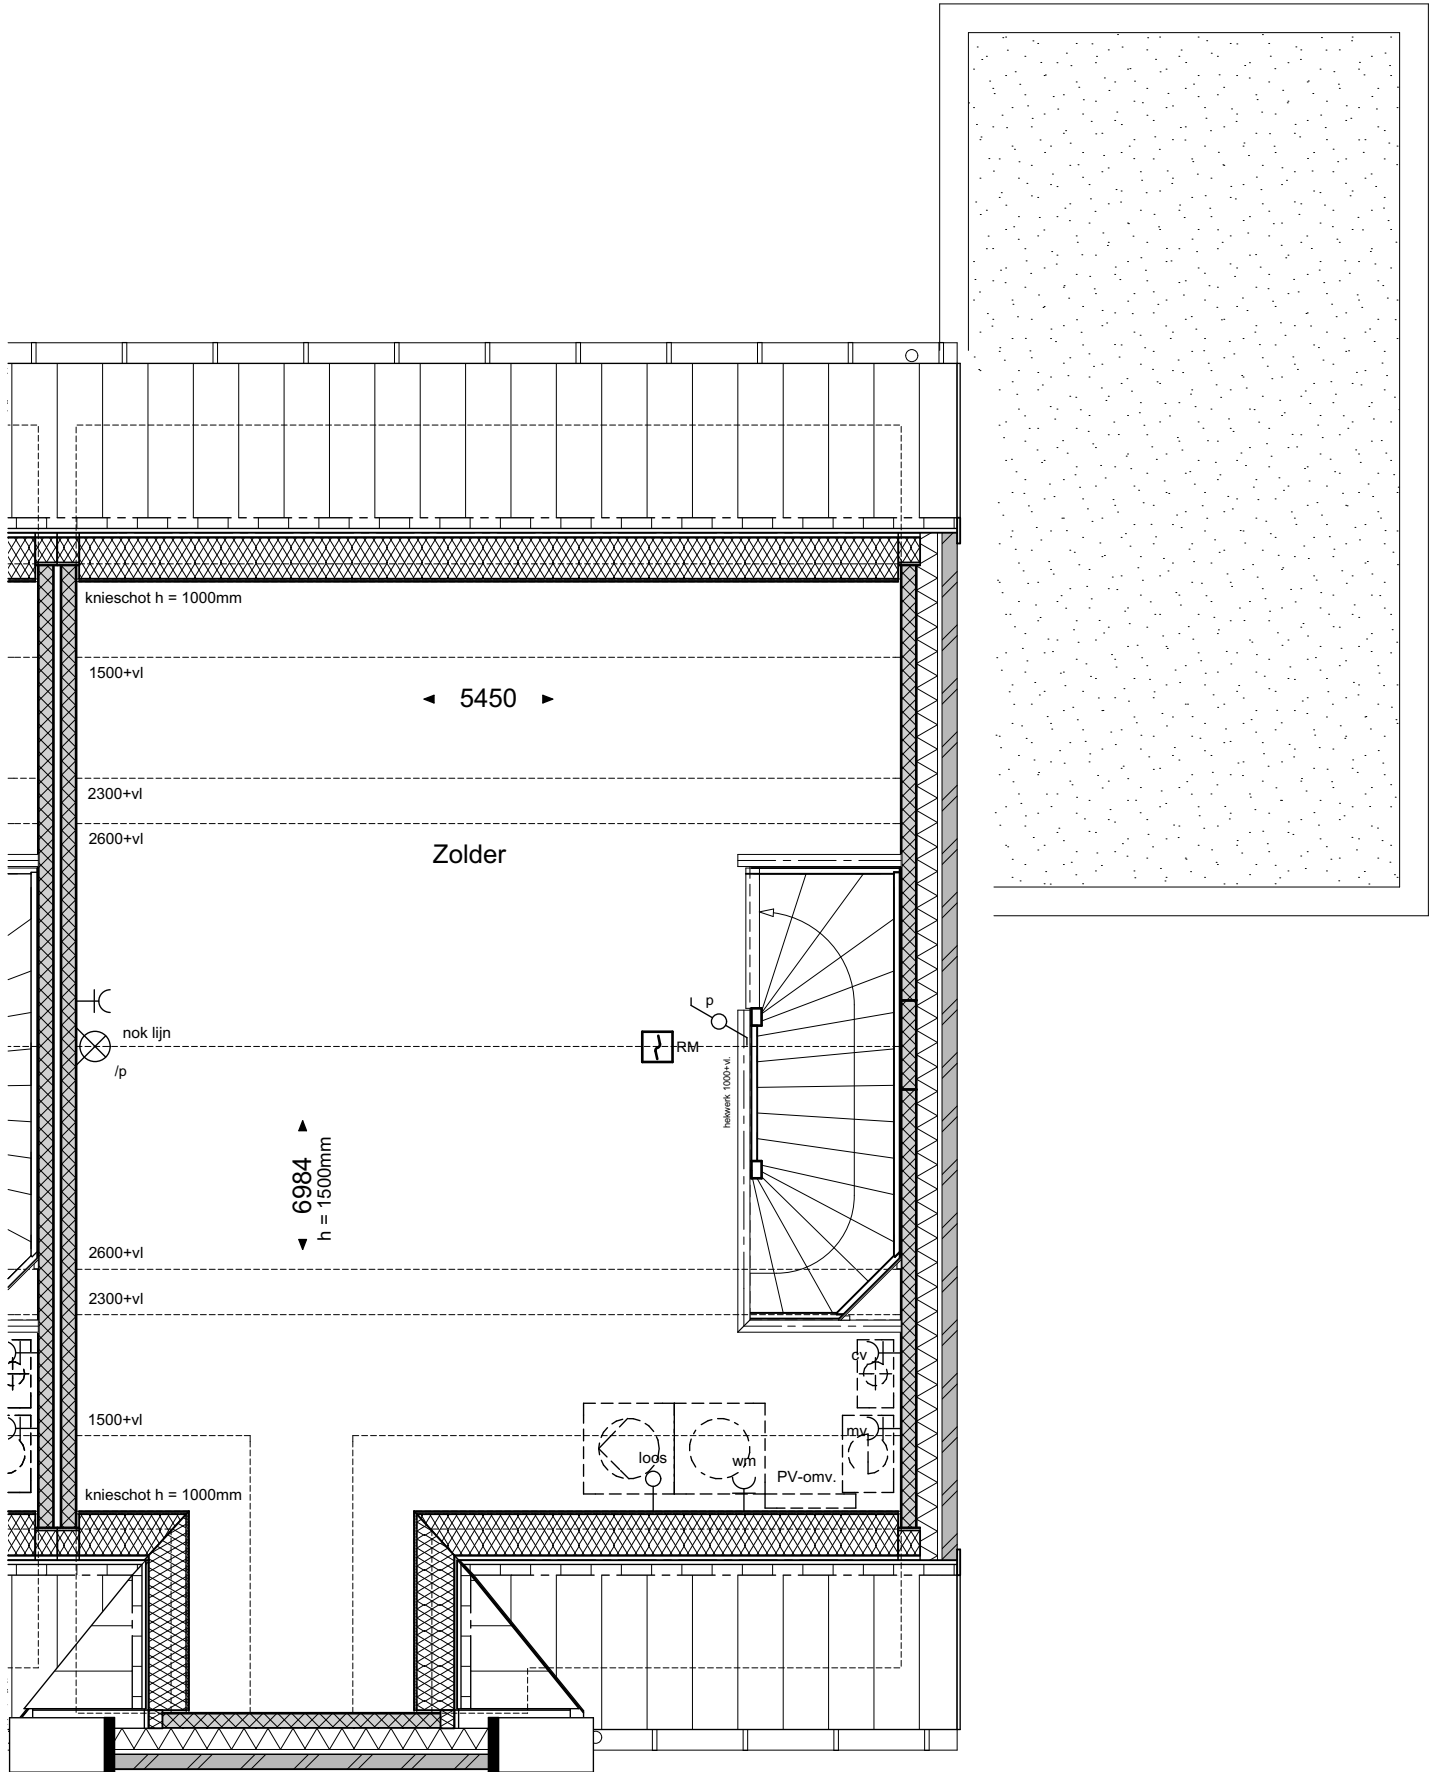

geesink
weusten
architecten

T 026 443 6972
F 026 445 8832
E info@geesinkweusten.nl


project:	Harderweide fase 2 - Harderwijk		
onderdeel:	Verkooptekening 2de Verdieping - type RGpk - bnr. 04		
schaal:	1:50	datum:	01-05-2018
wijz. a:		wijz. c:	
wijz. b:		wijz. d:	
		status:	definitief
		project nr.:	16-1888 B
		tek. nr.:	VK - 04_V2-RGpk



geesink
weusten
architecten

T 026 443 6972
F 026 445 8832
E info@geesinkweusten.nl

project:	Harderweide fase 2 - Harderwijk		
onderdeel:	Verkooptekening Voorgevel - type RGpk - bnr. 04		
schaal:	1:50	datum:	01-05-2018
wijz. a:		wijz. c:	
wijz. b:		wijz. d:	
		status:	definitief
		project nr.:	16-1888 B
		tek. nr.:	VK - 04_VG-RGpk

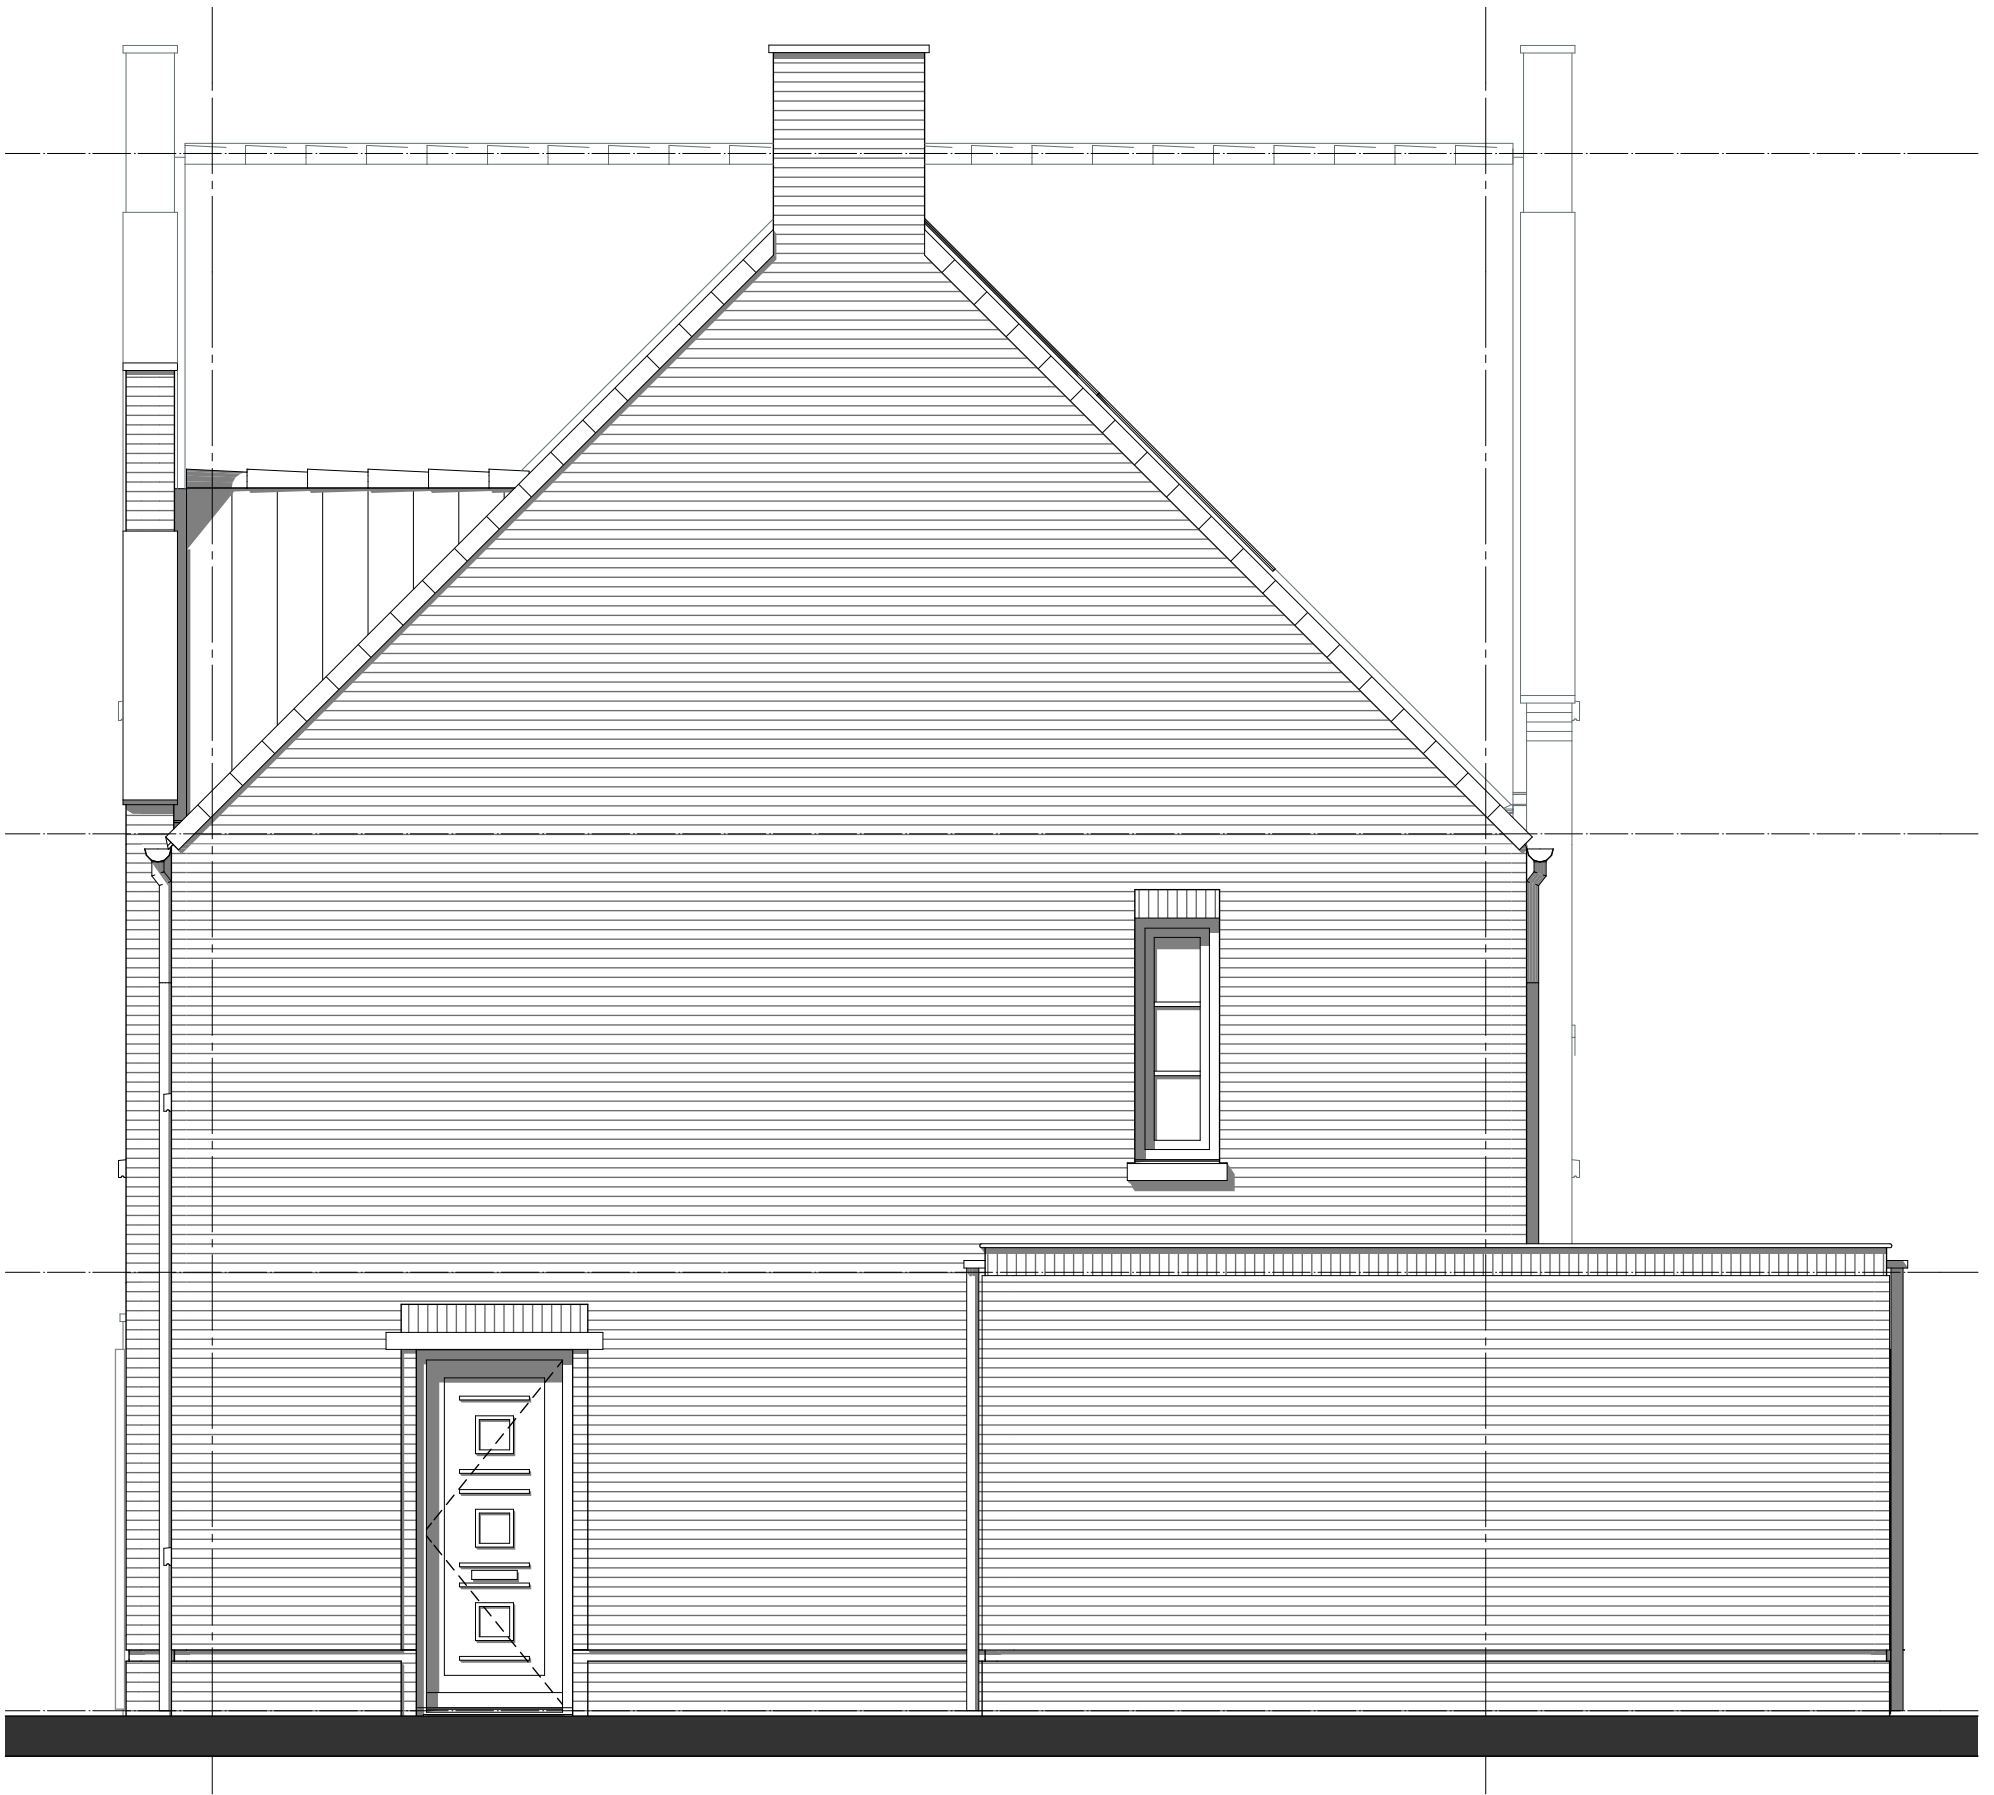

geesink
weusten
architecten

T 026 443 6972
F 026 445 8832
E info@geesinkweusten.nl

project:		Harderweide fase 2 - Harderwijk		
onderdeel:		Verkooptekening Rechtergevel - type RGpk - bnr. 04		
schaal:	1:50	datum:	01-05-2018	status: definitief
wijz. a:		wijz. c:		project nr.: 16-1888 B
wijz. b:		wijz. d:		tek. nr.: VK - 04_RG-RGpk



geesink
weusten
architecten

T 026 443 6972
F 026 445 8832
E info@geesinkweusten.nl

project:	Harderweide fase 2 - Harderwijk		
onderdeel:	Verkooptekening Achtergevel - type RGpk - bnr. 04		
schaal:	1:50	datum:	01-05-2018
wijz. a:		wijz. c:	
wijz. b:		wijz. d:	
		status:	definitief
		project nr.:	16-1888 B
		tek. nr.:	VK - 04_AG-RGpk