


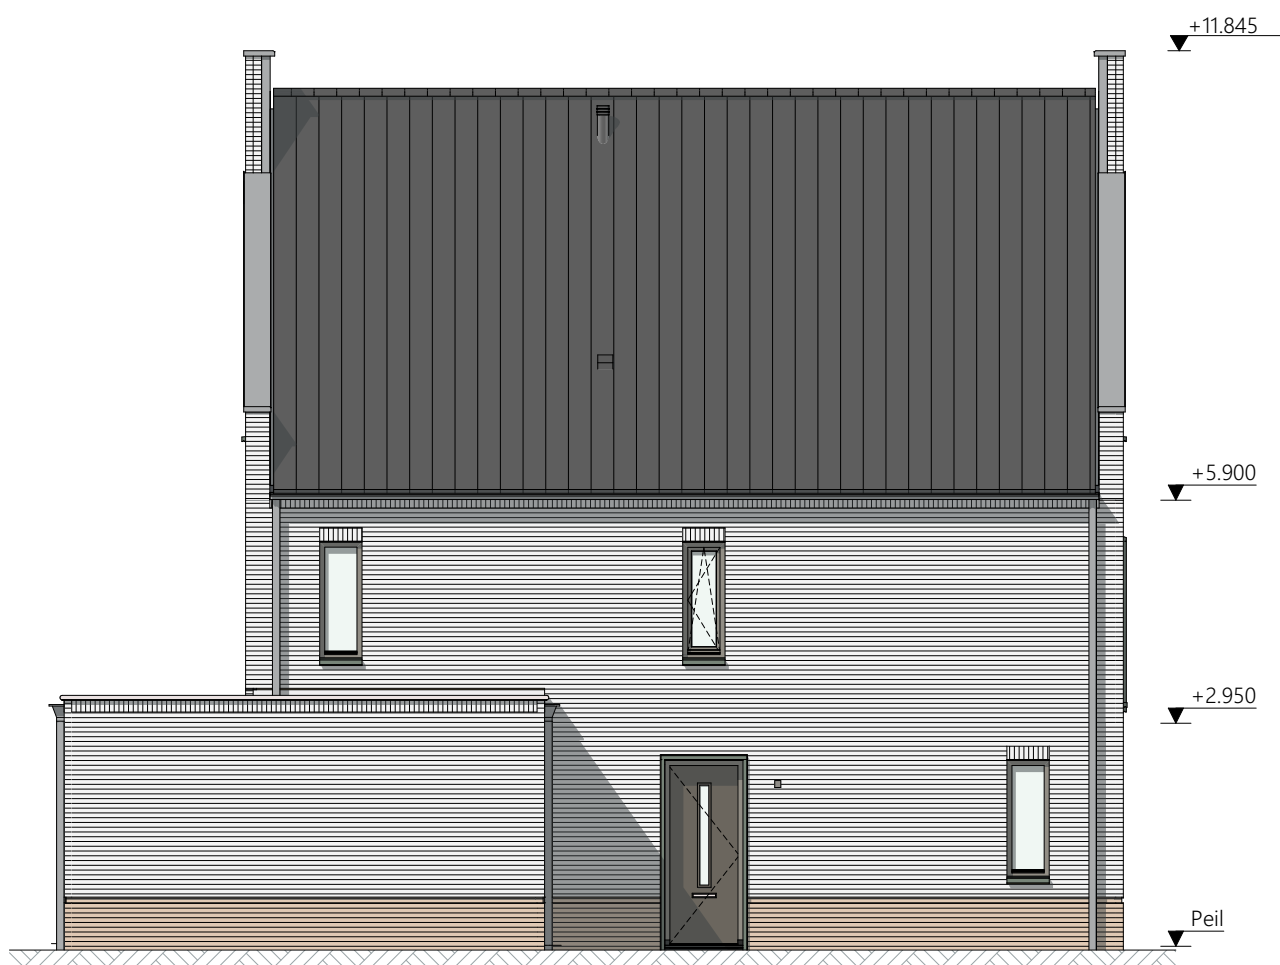

Voorgevel
1:100




Linkergevel
1:100




Achtergevel
1:100




Rechtergevel
1:100

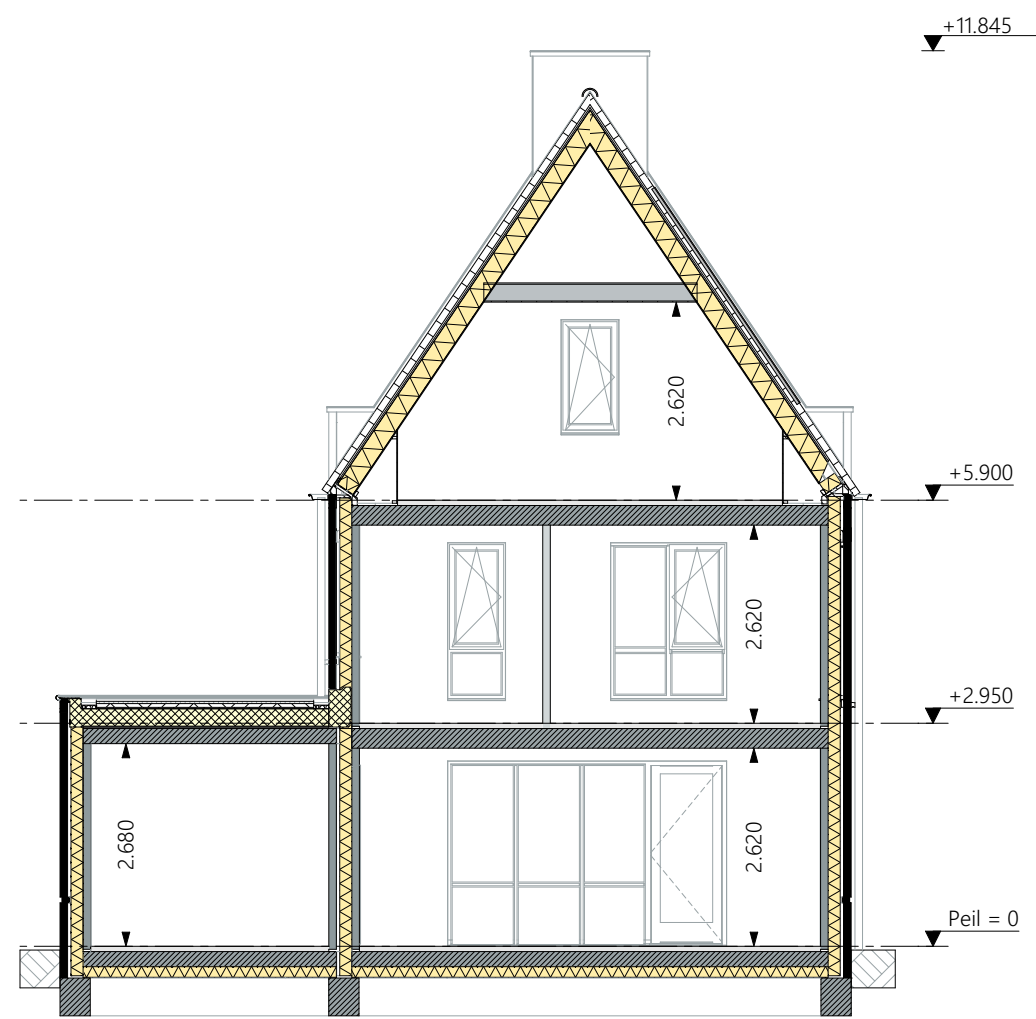


Doorsnede A
1:100

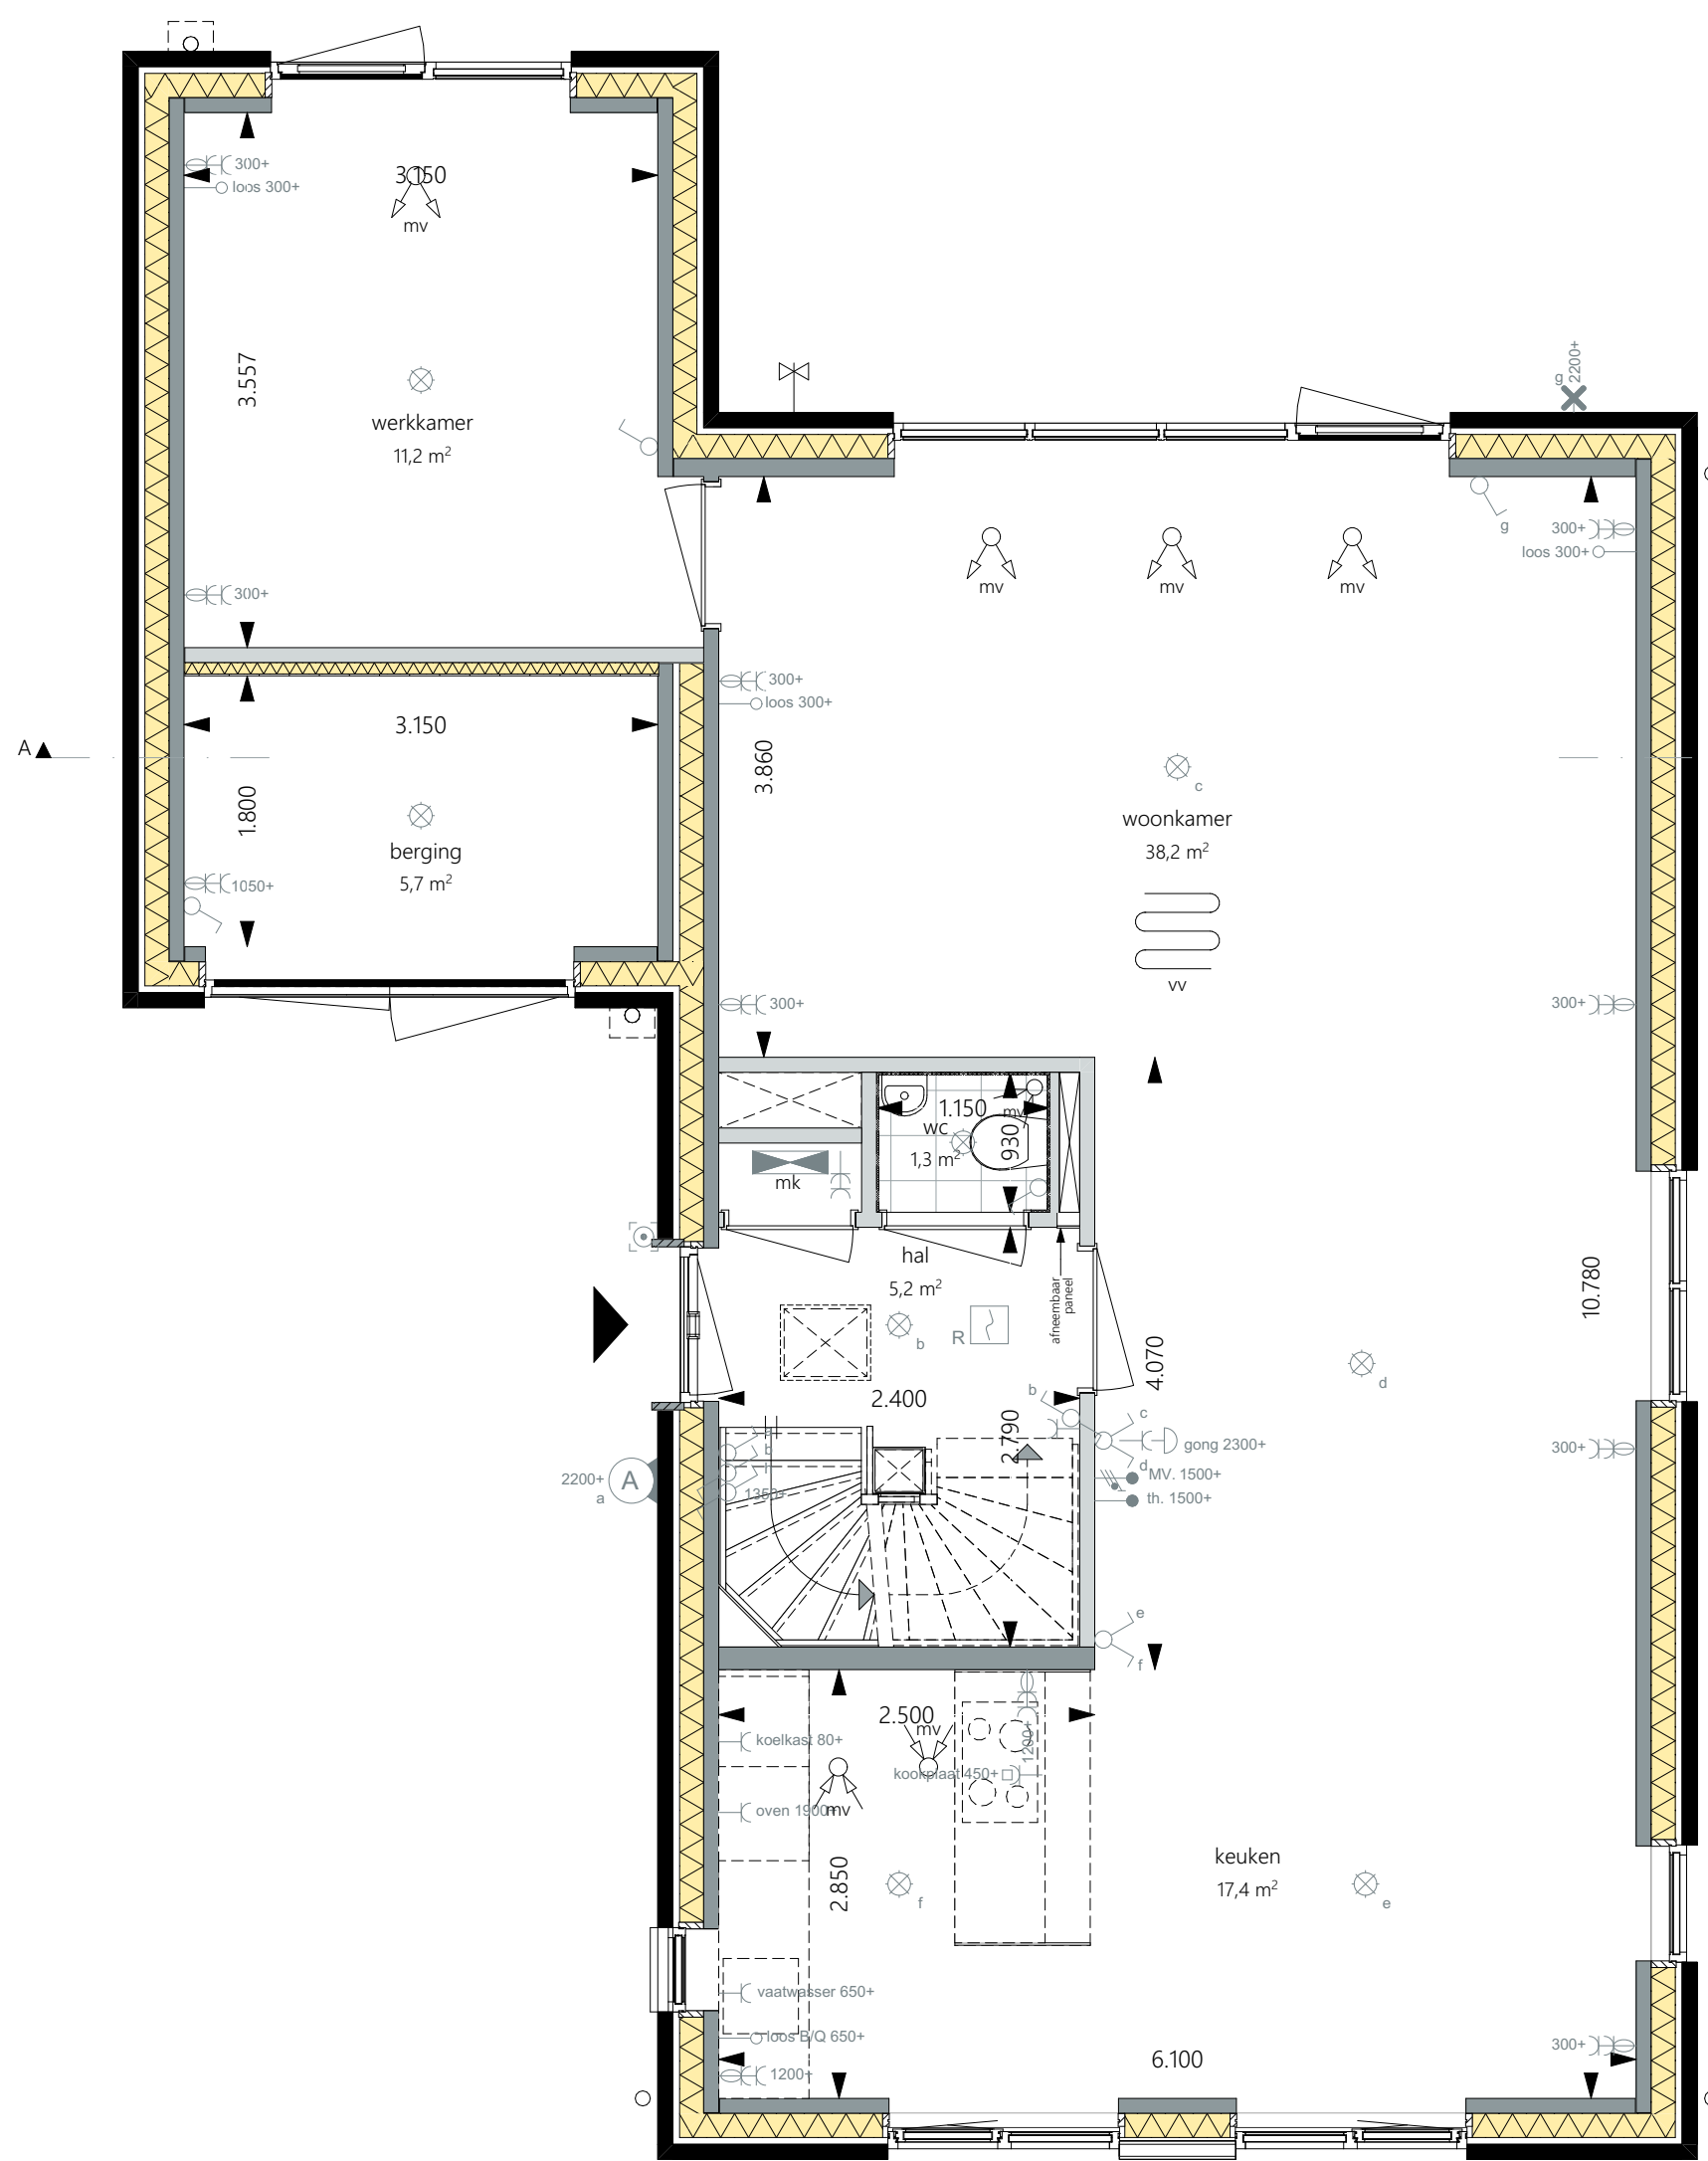


Begane grond
1:50

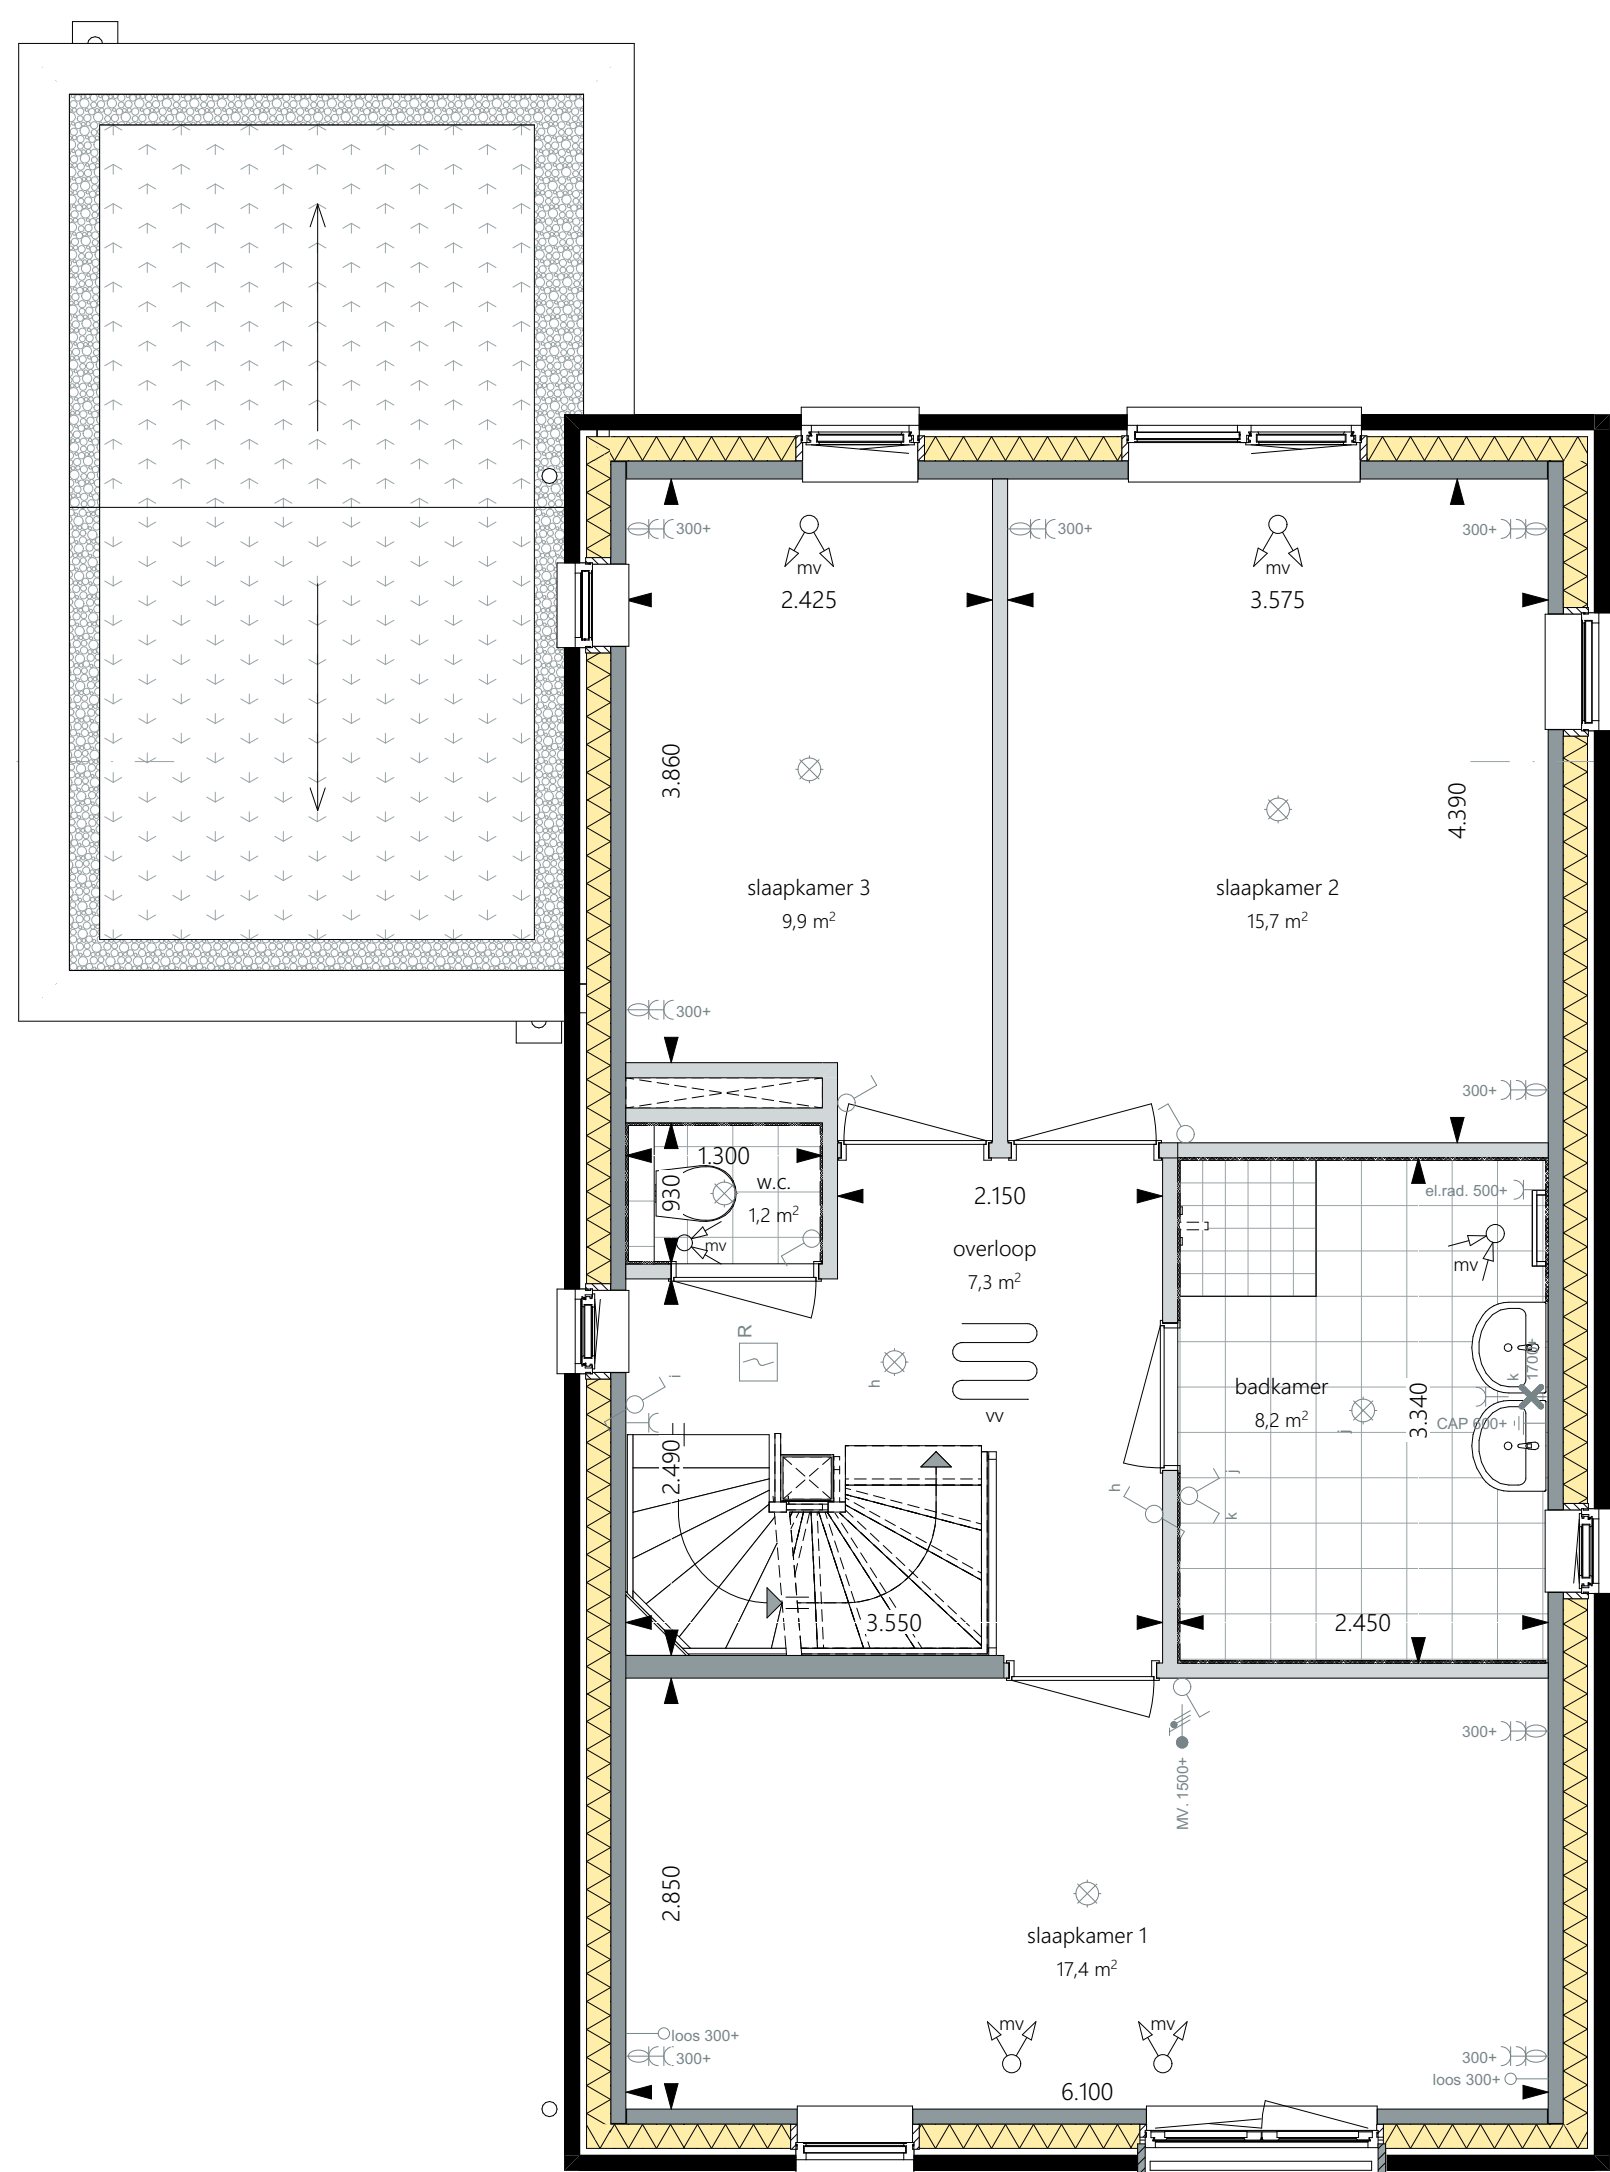

Eerste verdieping
1:50

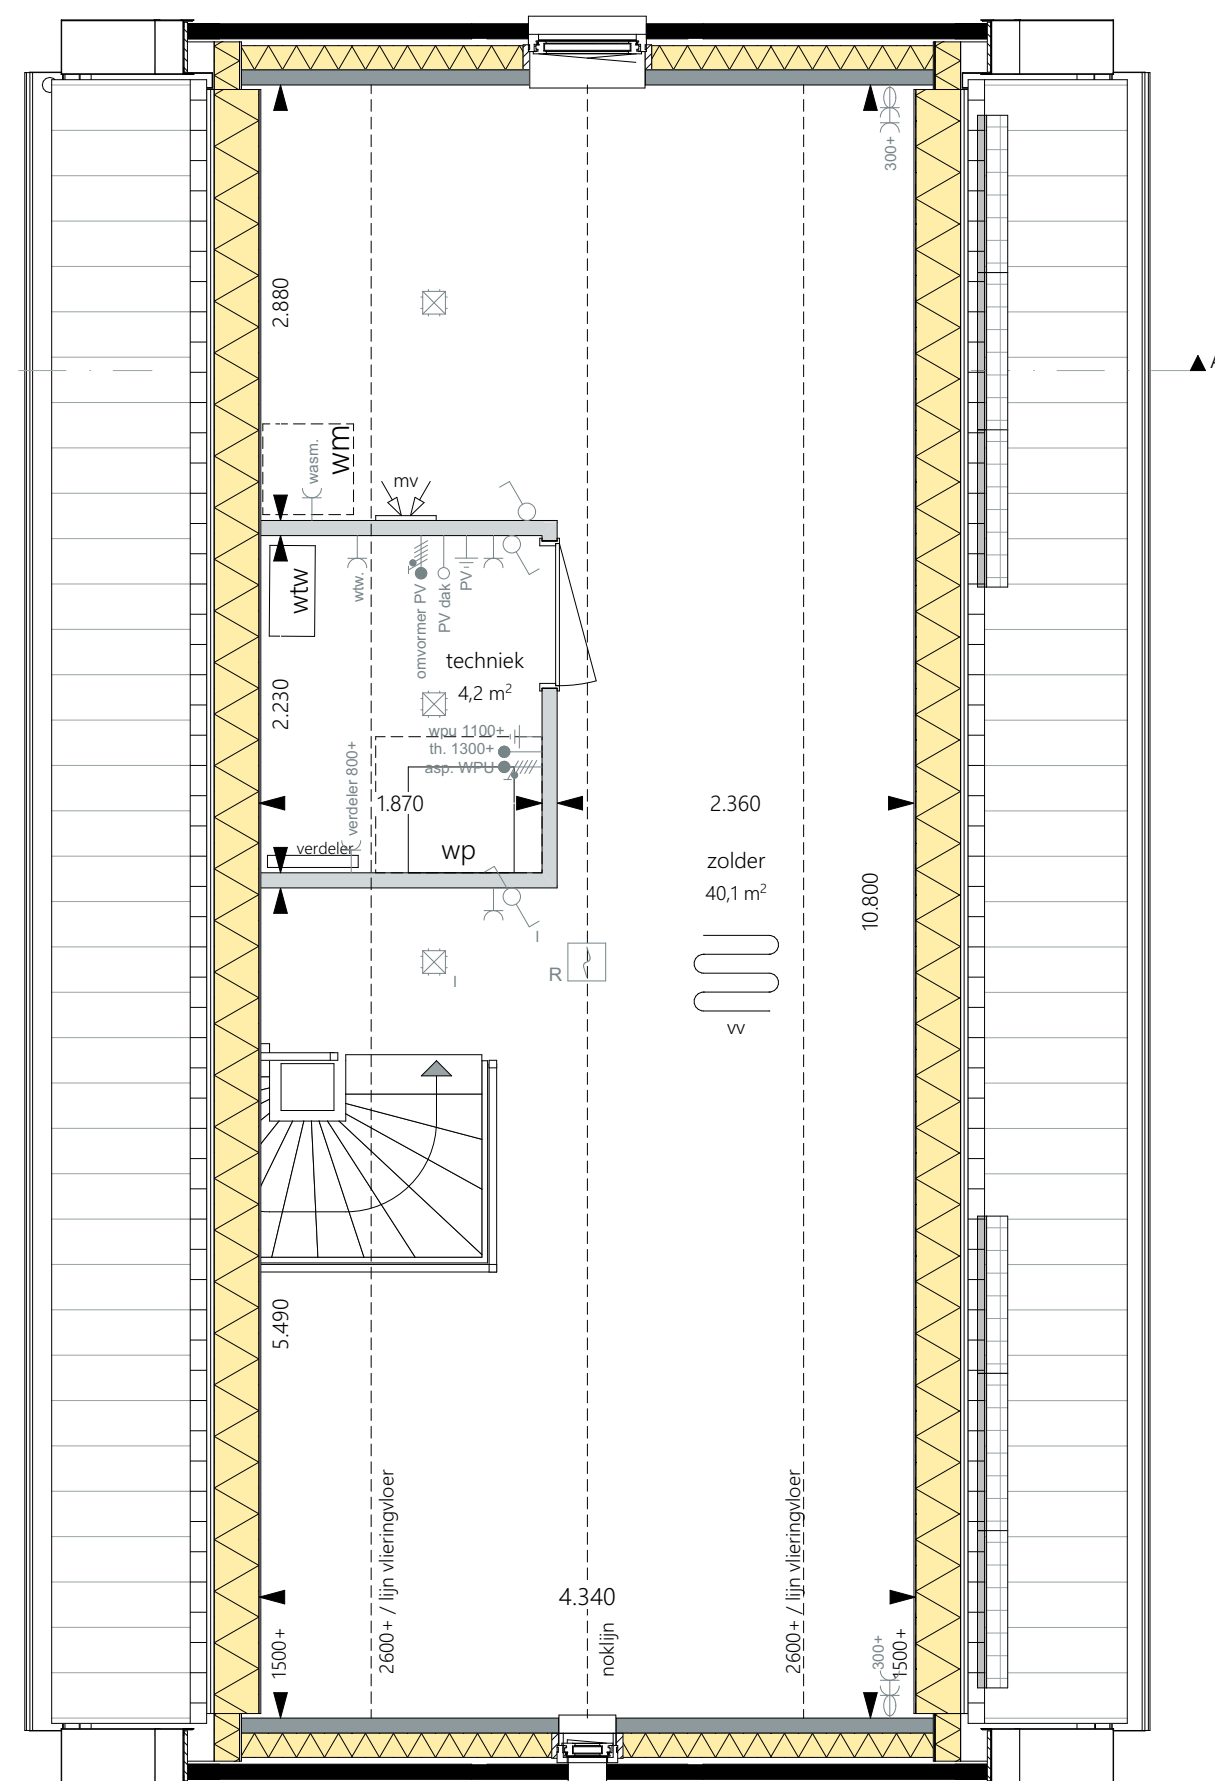

Tweede verdieping
1:50

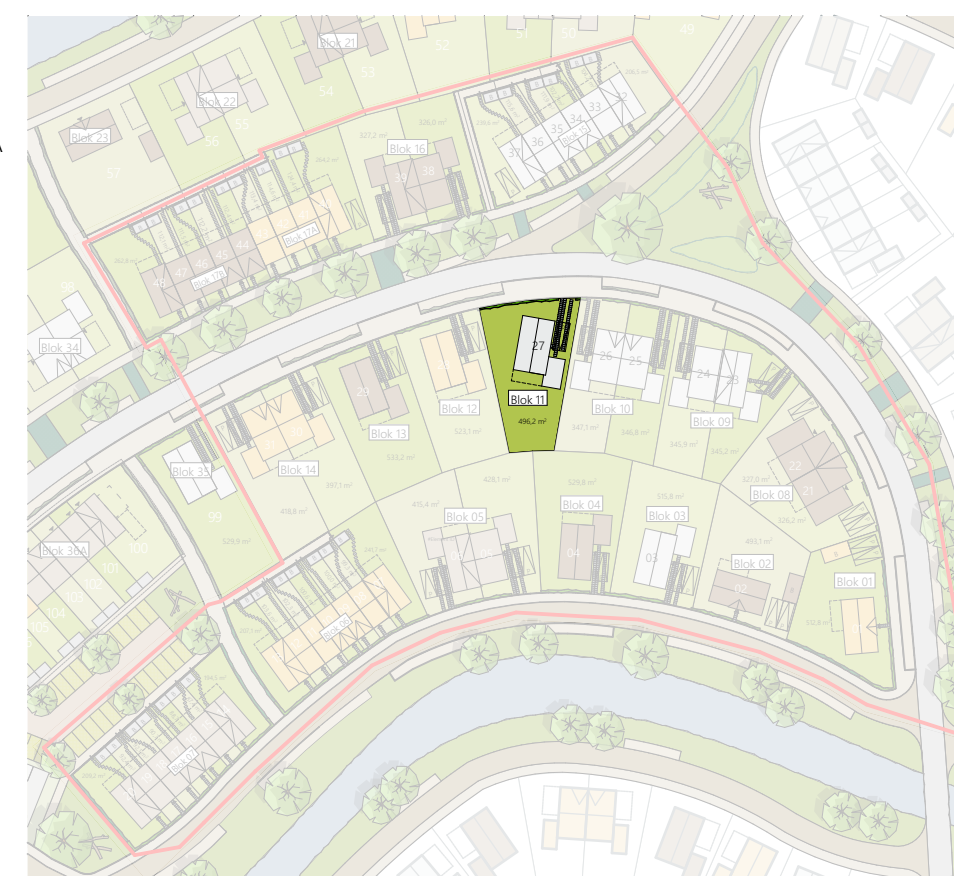

Definitief

MAD WIZIGING: DATUM:

modeling | architecture | data

ONTWIKKELING & REALISATIE:
VAN OMME & DE GROOT
Projectontwikkelaars en Bouwers | Rotterdam

Heemraadssingel 223
3023 CD, Rotterdam

ONDERDEEL: FORMAAT: A1 VK
Fase 1 SCHAAL: 1:50, 1:100

Vrijstaand Brink Wit Dwers - Blok 11
Bouwnummer: 27
Bloknummer: 11

DATUM: 04-05-2023
PROJECTNR: 2022194

TEKENING: