



nr.15

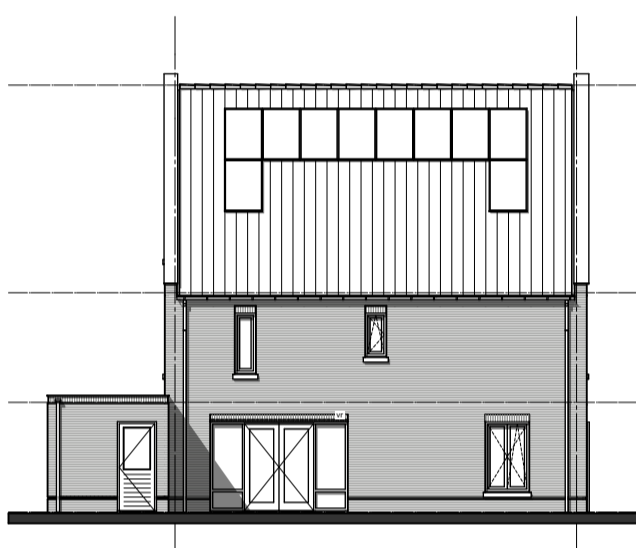


nr.15



nr.15

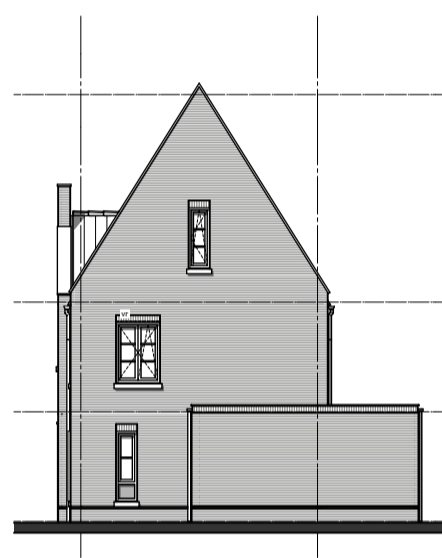

nr.15

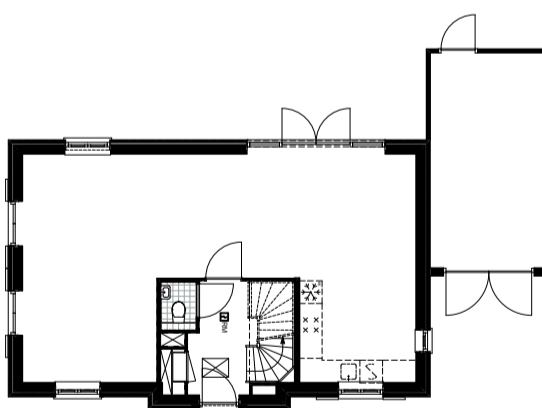

nr.15

geesink
weusten
architecten

T 026 443 6972
F 026 445 8832
E info@geesinkweusten.nl

project:

Harderweide fase 2 - Harderwijk

onderdeel:

Verkooptekening Overzicht - bnr. 15

schaal: 1:200

datum: 01-05-2018

status:

definitief

wijz. a:

wijz. c:

project nr.:


16-1888 B

wijz. b:

wijz. d:

tek. nr.:

VK - 15_VO

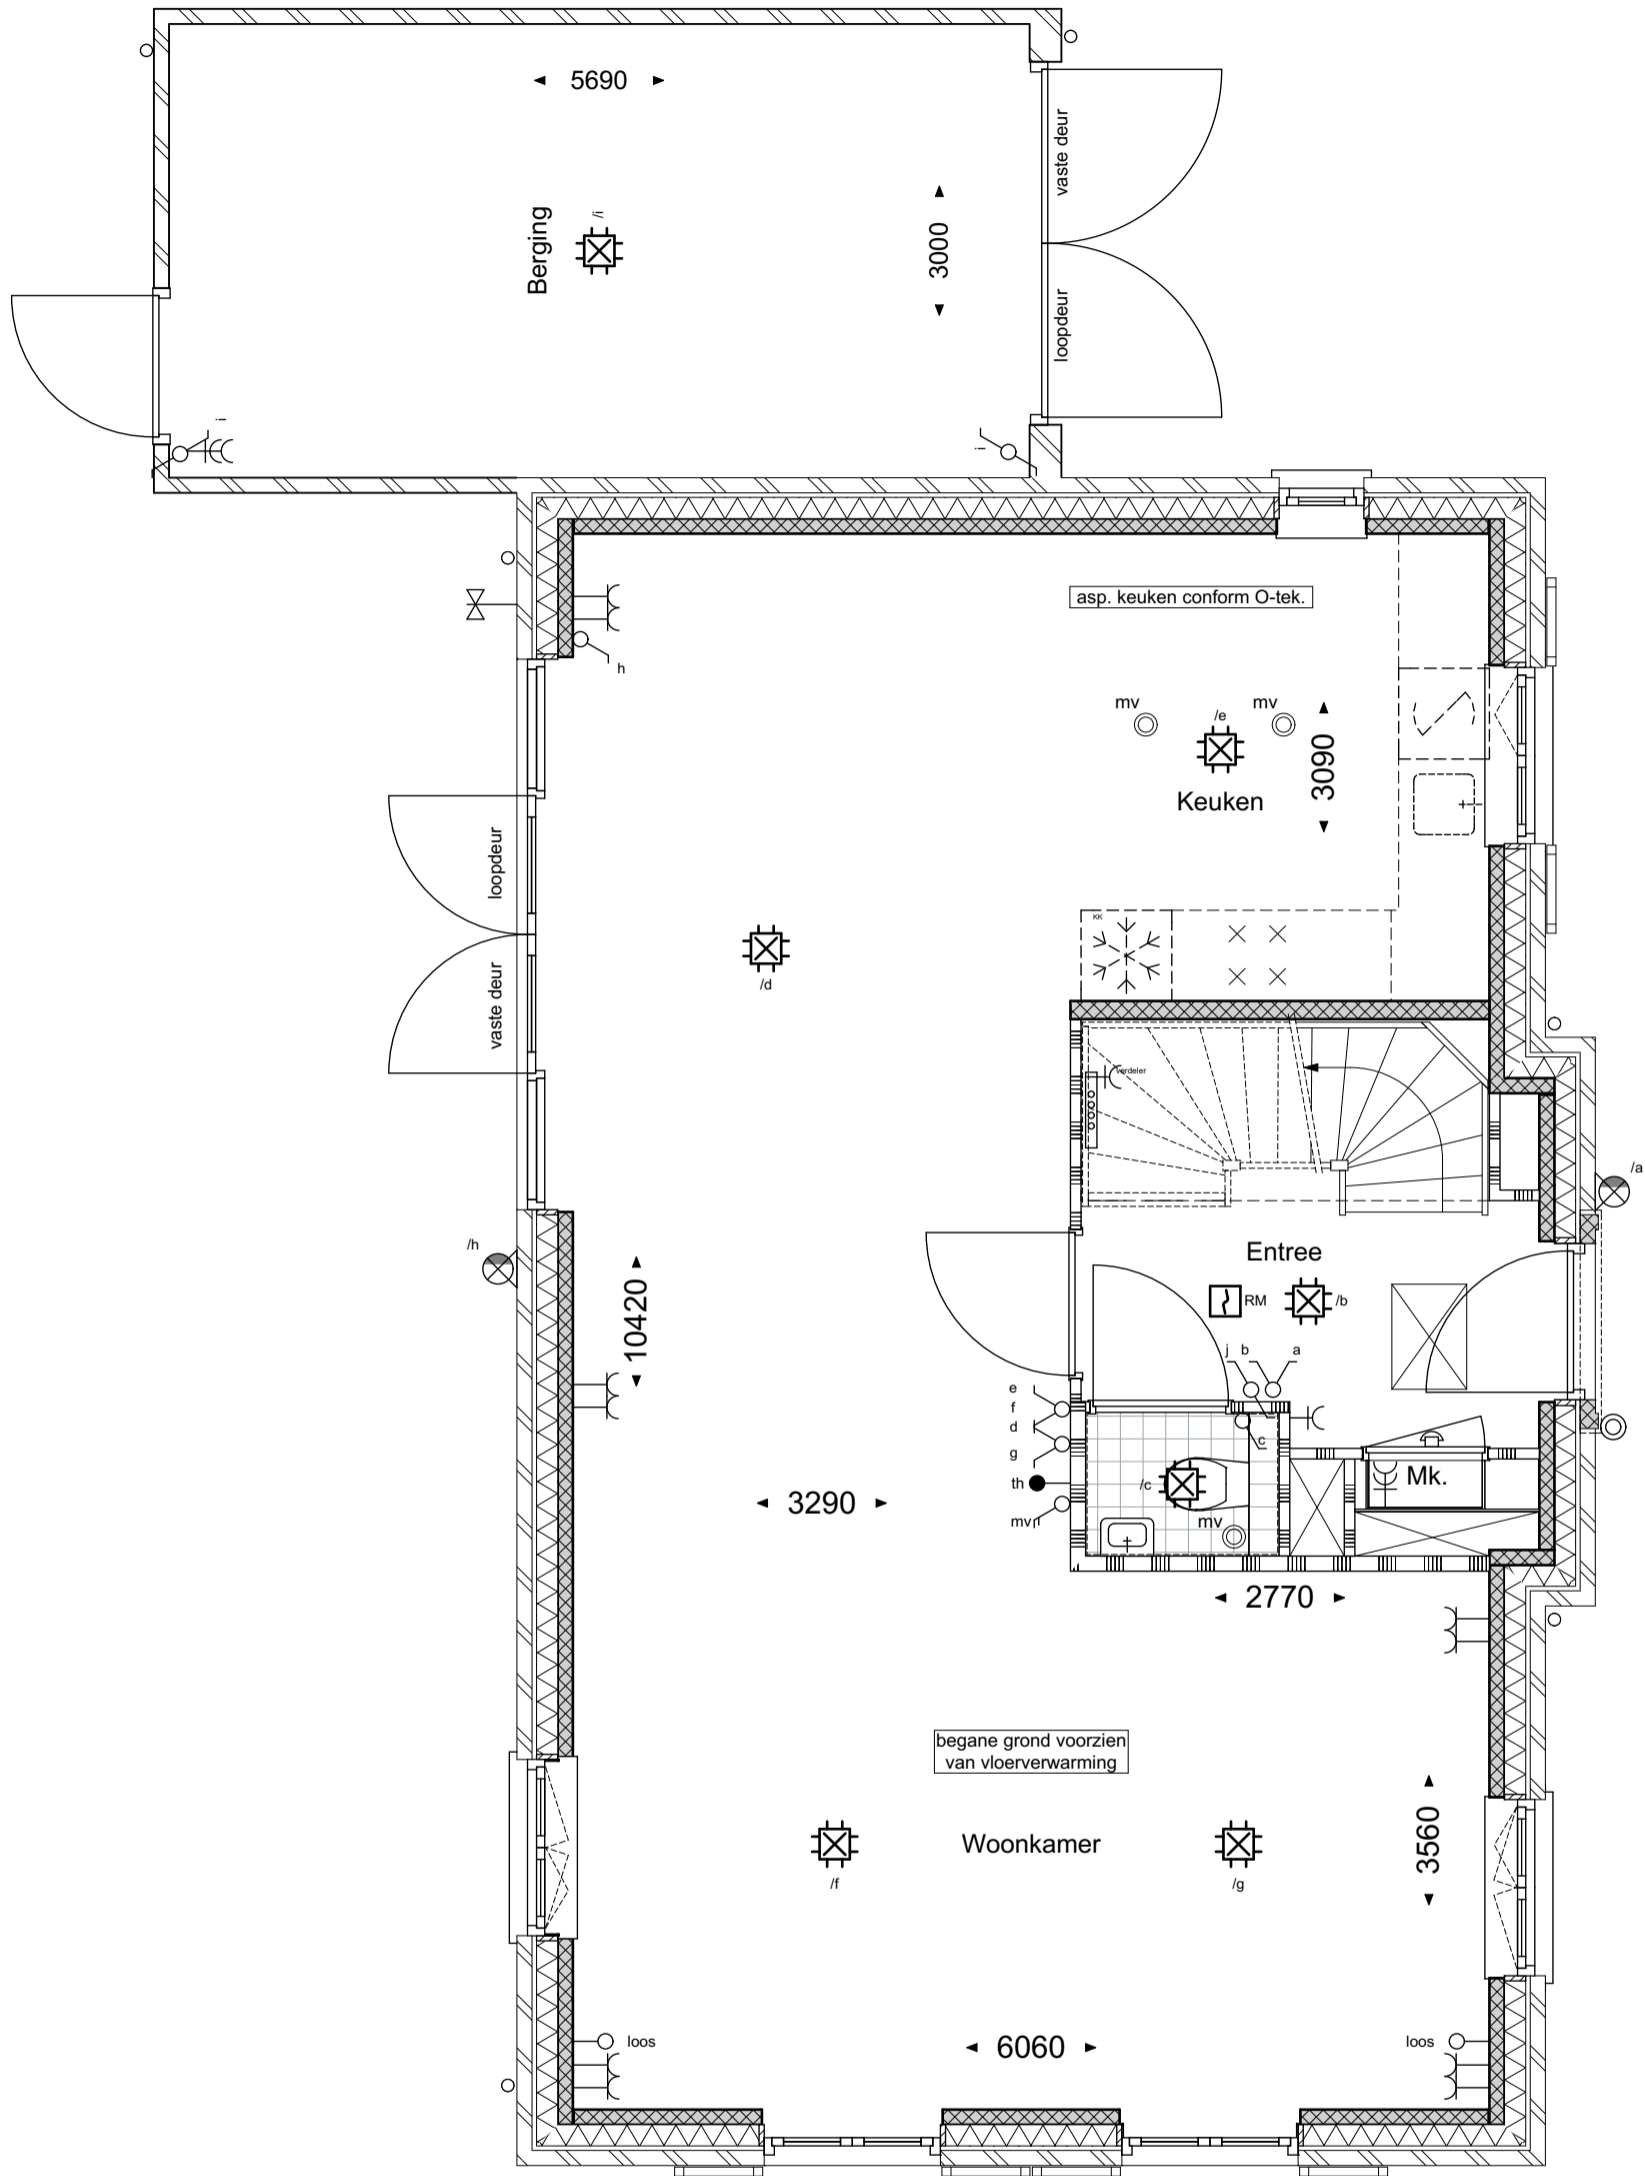

**geesink
weusten
architecten**

T 026 443 6972
F 026 445 8832
E info@geesinkweusten.nl

project:

Harderweide fase 2 - Harderwijk

onderdeel:

Verkooptekening Begane grond - type VSpk - bnr. 15

schaal:

1:50

datum:

01-05-2018

status:

definitief

wijz. a:

wijz. c:

project nr.:


16-1888 B

wijz. b:

wijz. d:

tek. nr.:

VK - 15_V0_VSpk

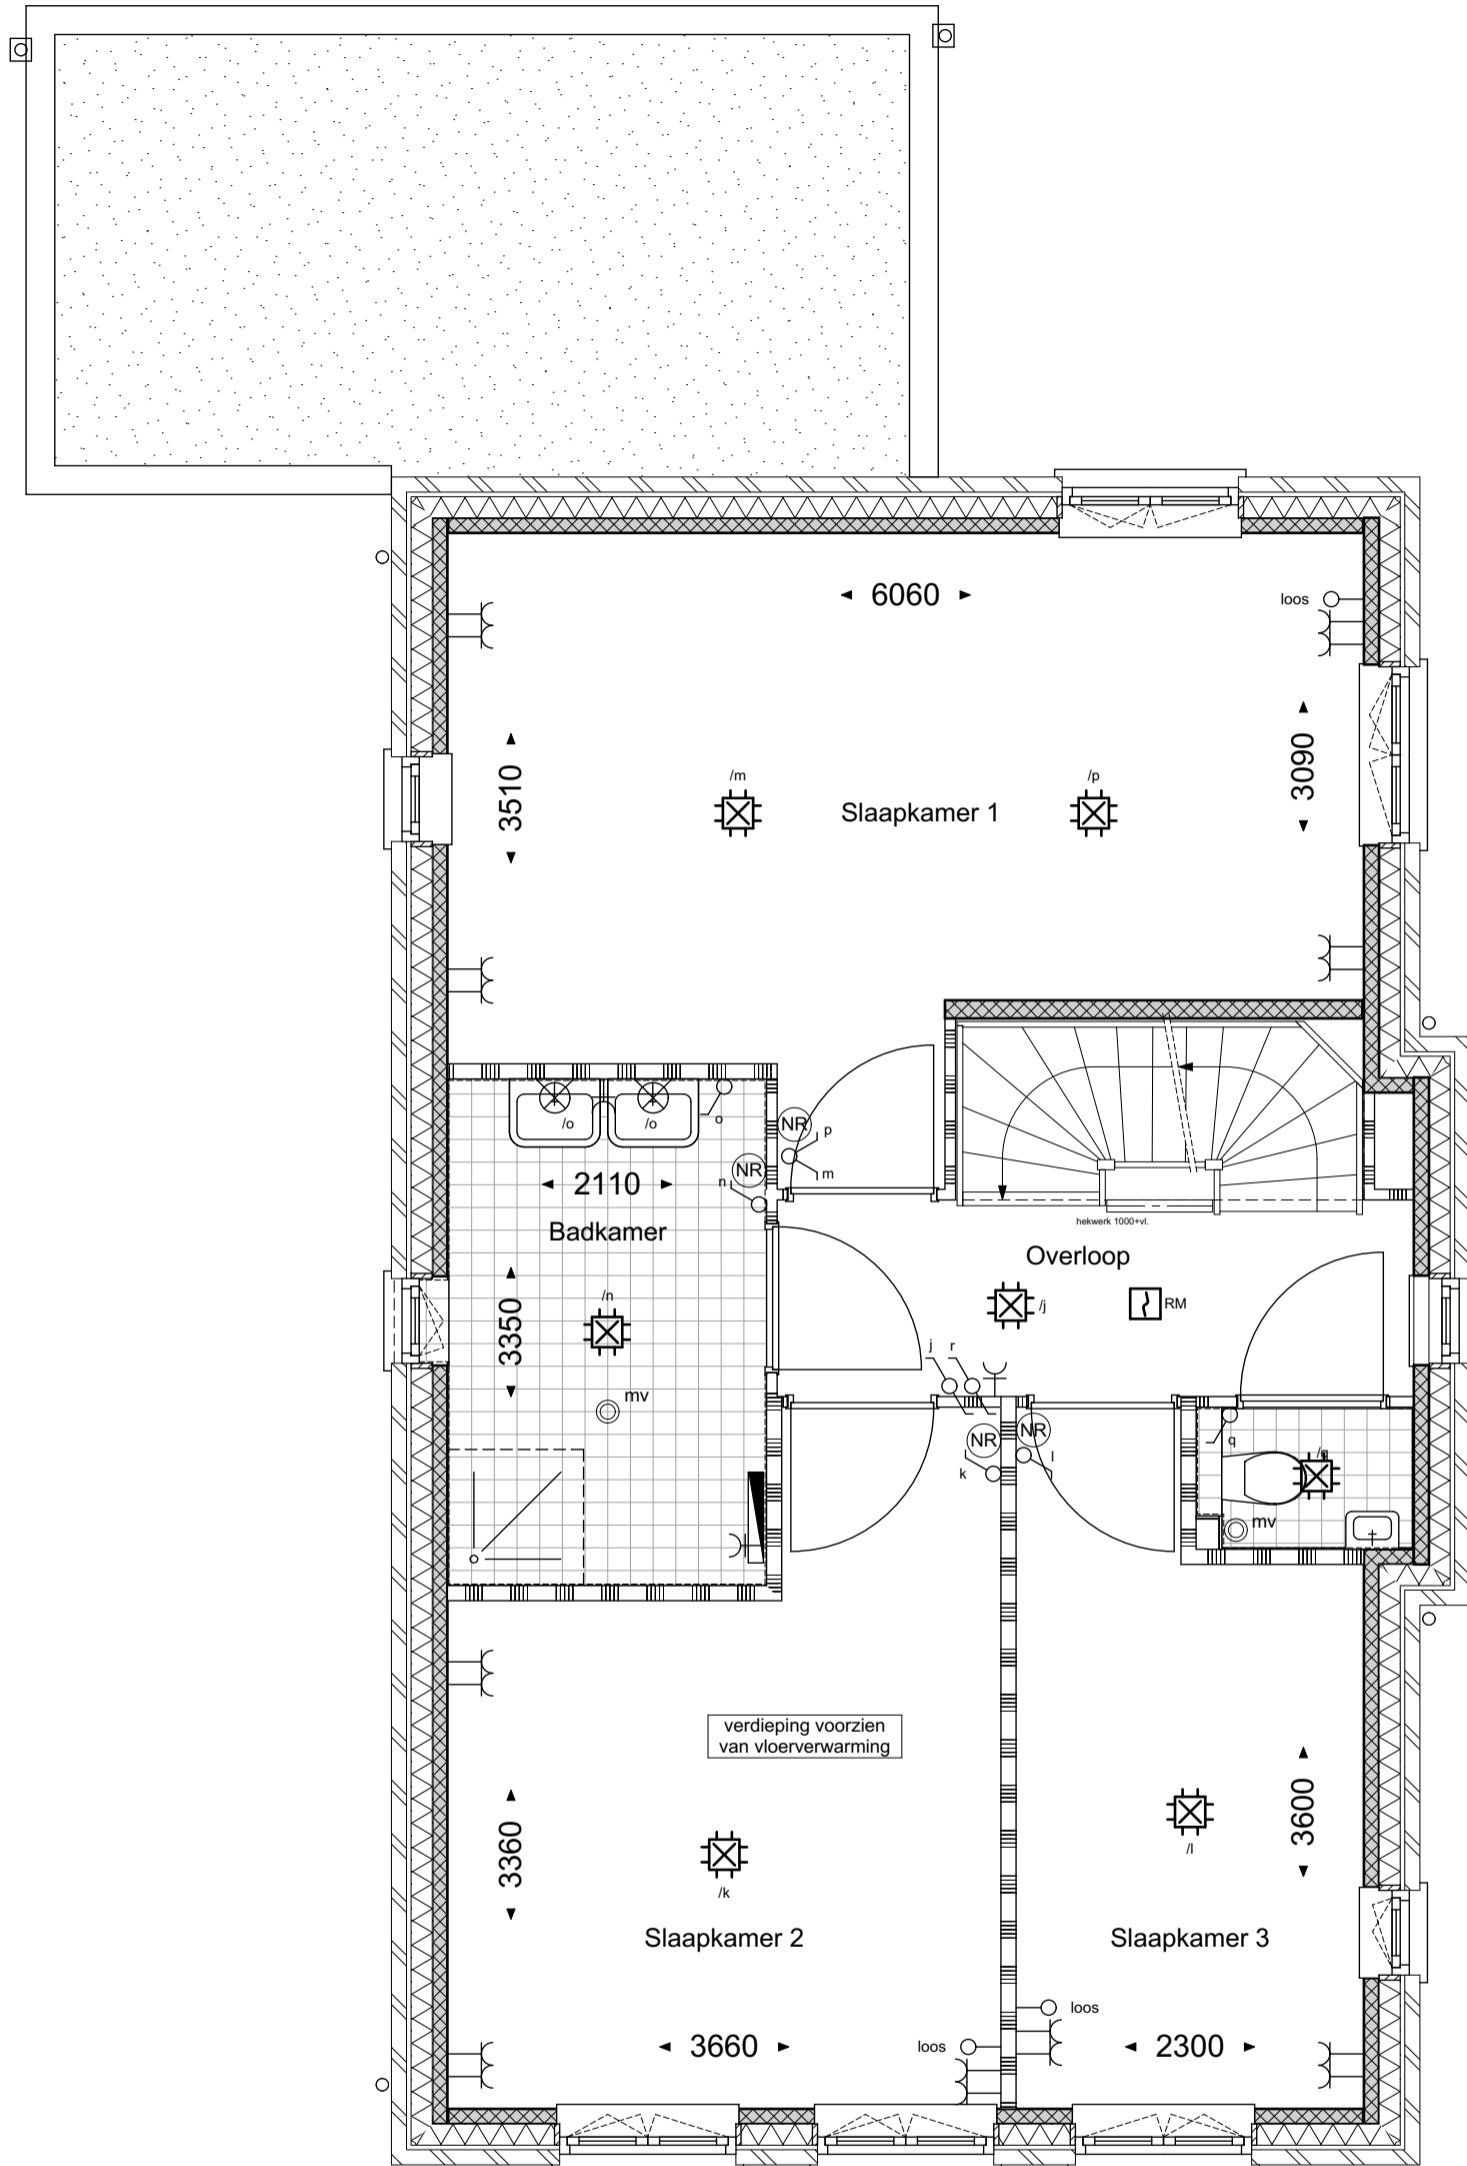

**geesink
weusten
architecten**

T 026 443 6972
F 026 445 8832
E info@geesinkweusten.nl



project: Harderweide fase 2 - Harderwijk

onderdeel: Verkooptekening 1ste Verdieping - type VSpk - bnr. 15

schaal: 1:50 **datum:** 01-05-2018 **status:** definitief

wijz. a: **wijz. c:** **project nr.:** 16-1888 B

wijz. b: **wijz. d:** **tek. nr.:** VK - 15_V1_VSpk

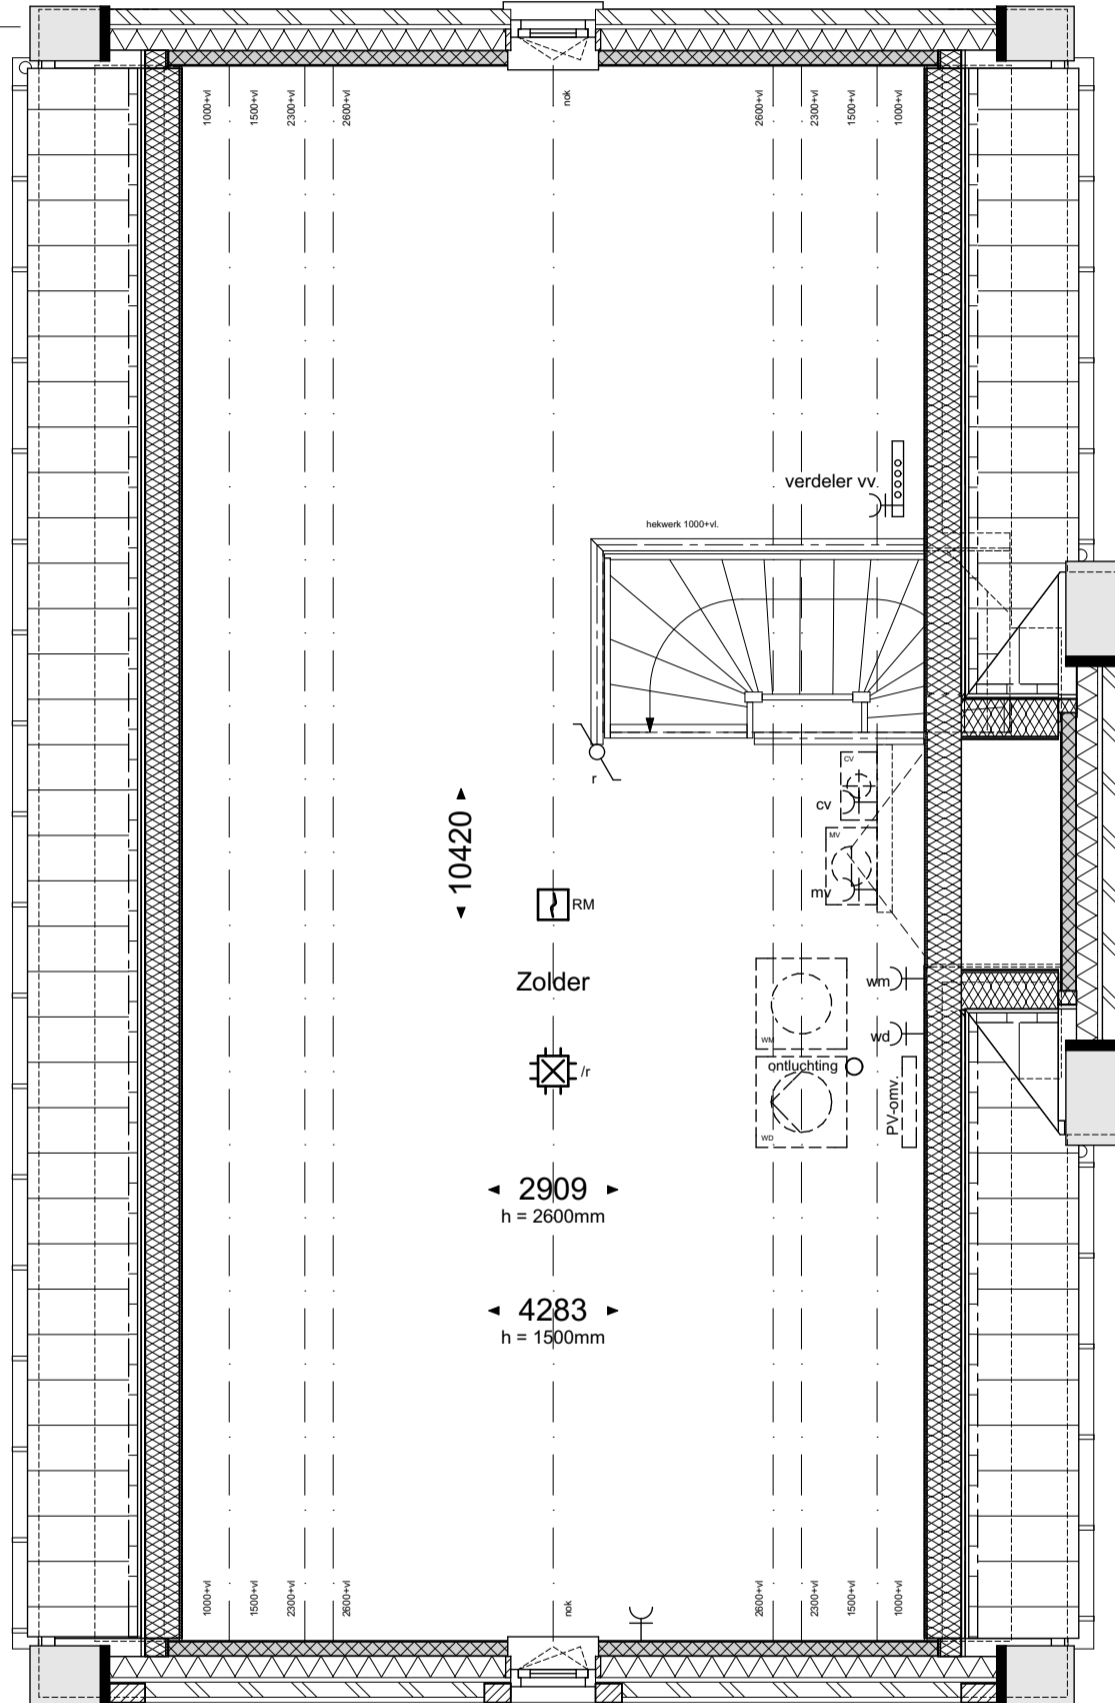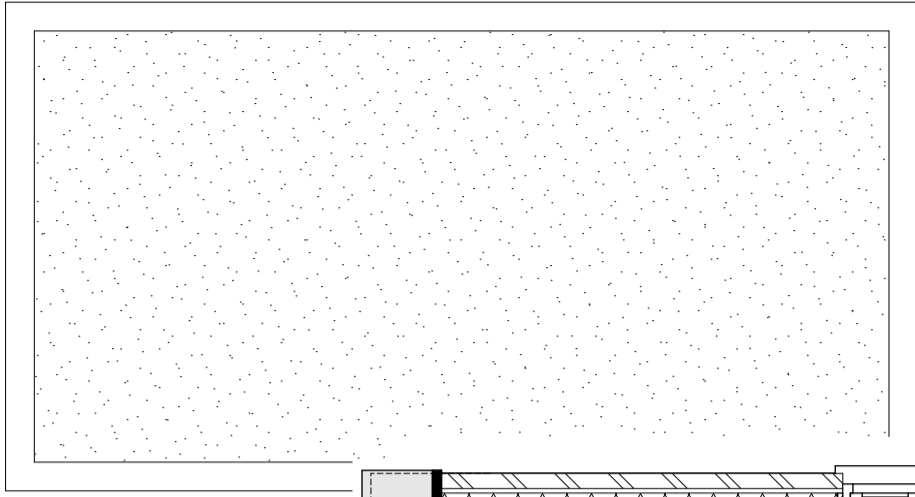

**geesink
weusten
architecten**

T 026 443 6972
F 026 445 8832
E info@geesinkweusten.nl

project: Harderweide fase 2 - Harderwijk

onderdeel: Verkooptekening 2de Verdieping - type VSpk - bnr. 15

schaal: 1:50 **datum:** 01-05-2018 **status:** definitief

wijz. a: **wijz. c:** **project nr.:** 16-1888 B

wijz. b: **wijz. d:** **tek. nr.:** VK - 15_V2_VSpk



**geesink
weusten
architecten**

T 026 443 6972
F 026 445 8832
E info@geesinkweusten.nl


project: Harderweide fase 2 - Harderwijk

onderdeel: Verkooptekening Linkergevel - type VSpk - bnr. 15

schaal: 1:50 **datum:** 01-05-2018 **status:** definitief

wijz. a: **wijz. c:** **project nr.:** 16-1888 B

wijz. b: **wijz. d:** **tek. nr.:** VK - 15_LG_VSpk

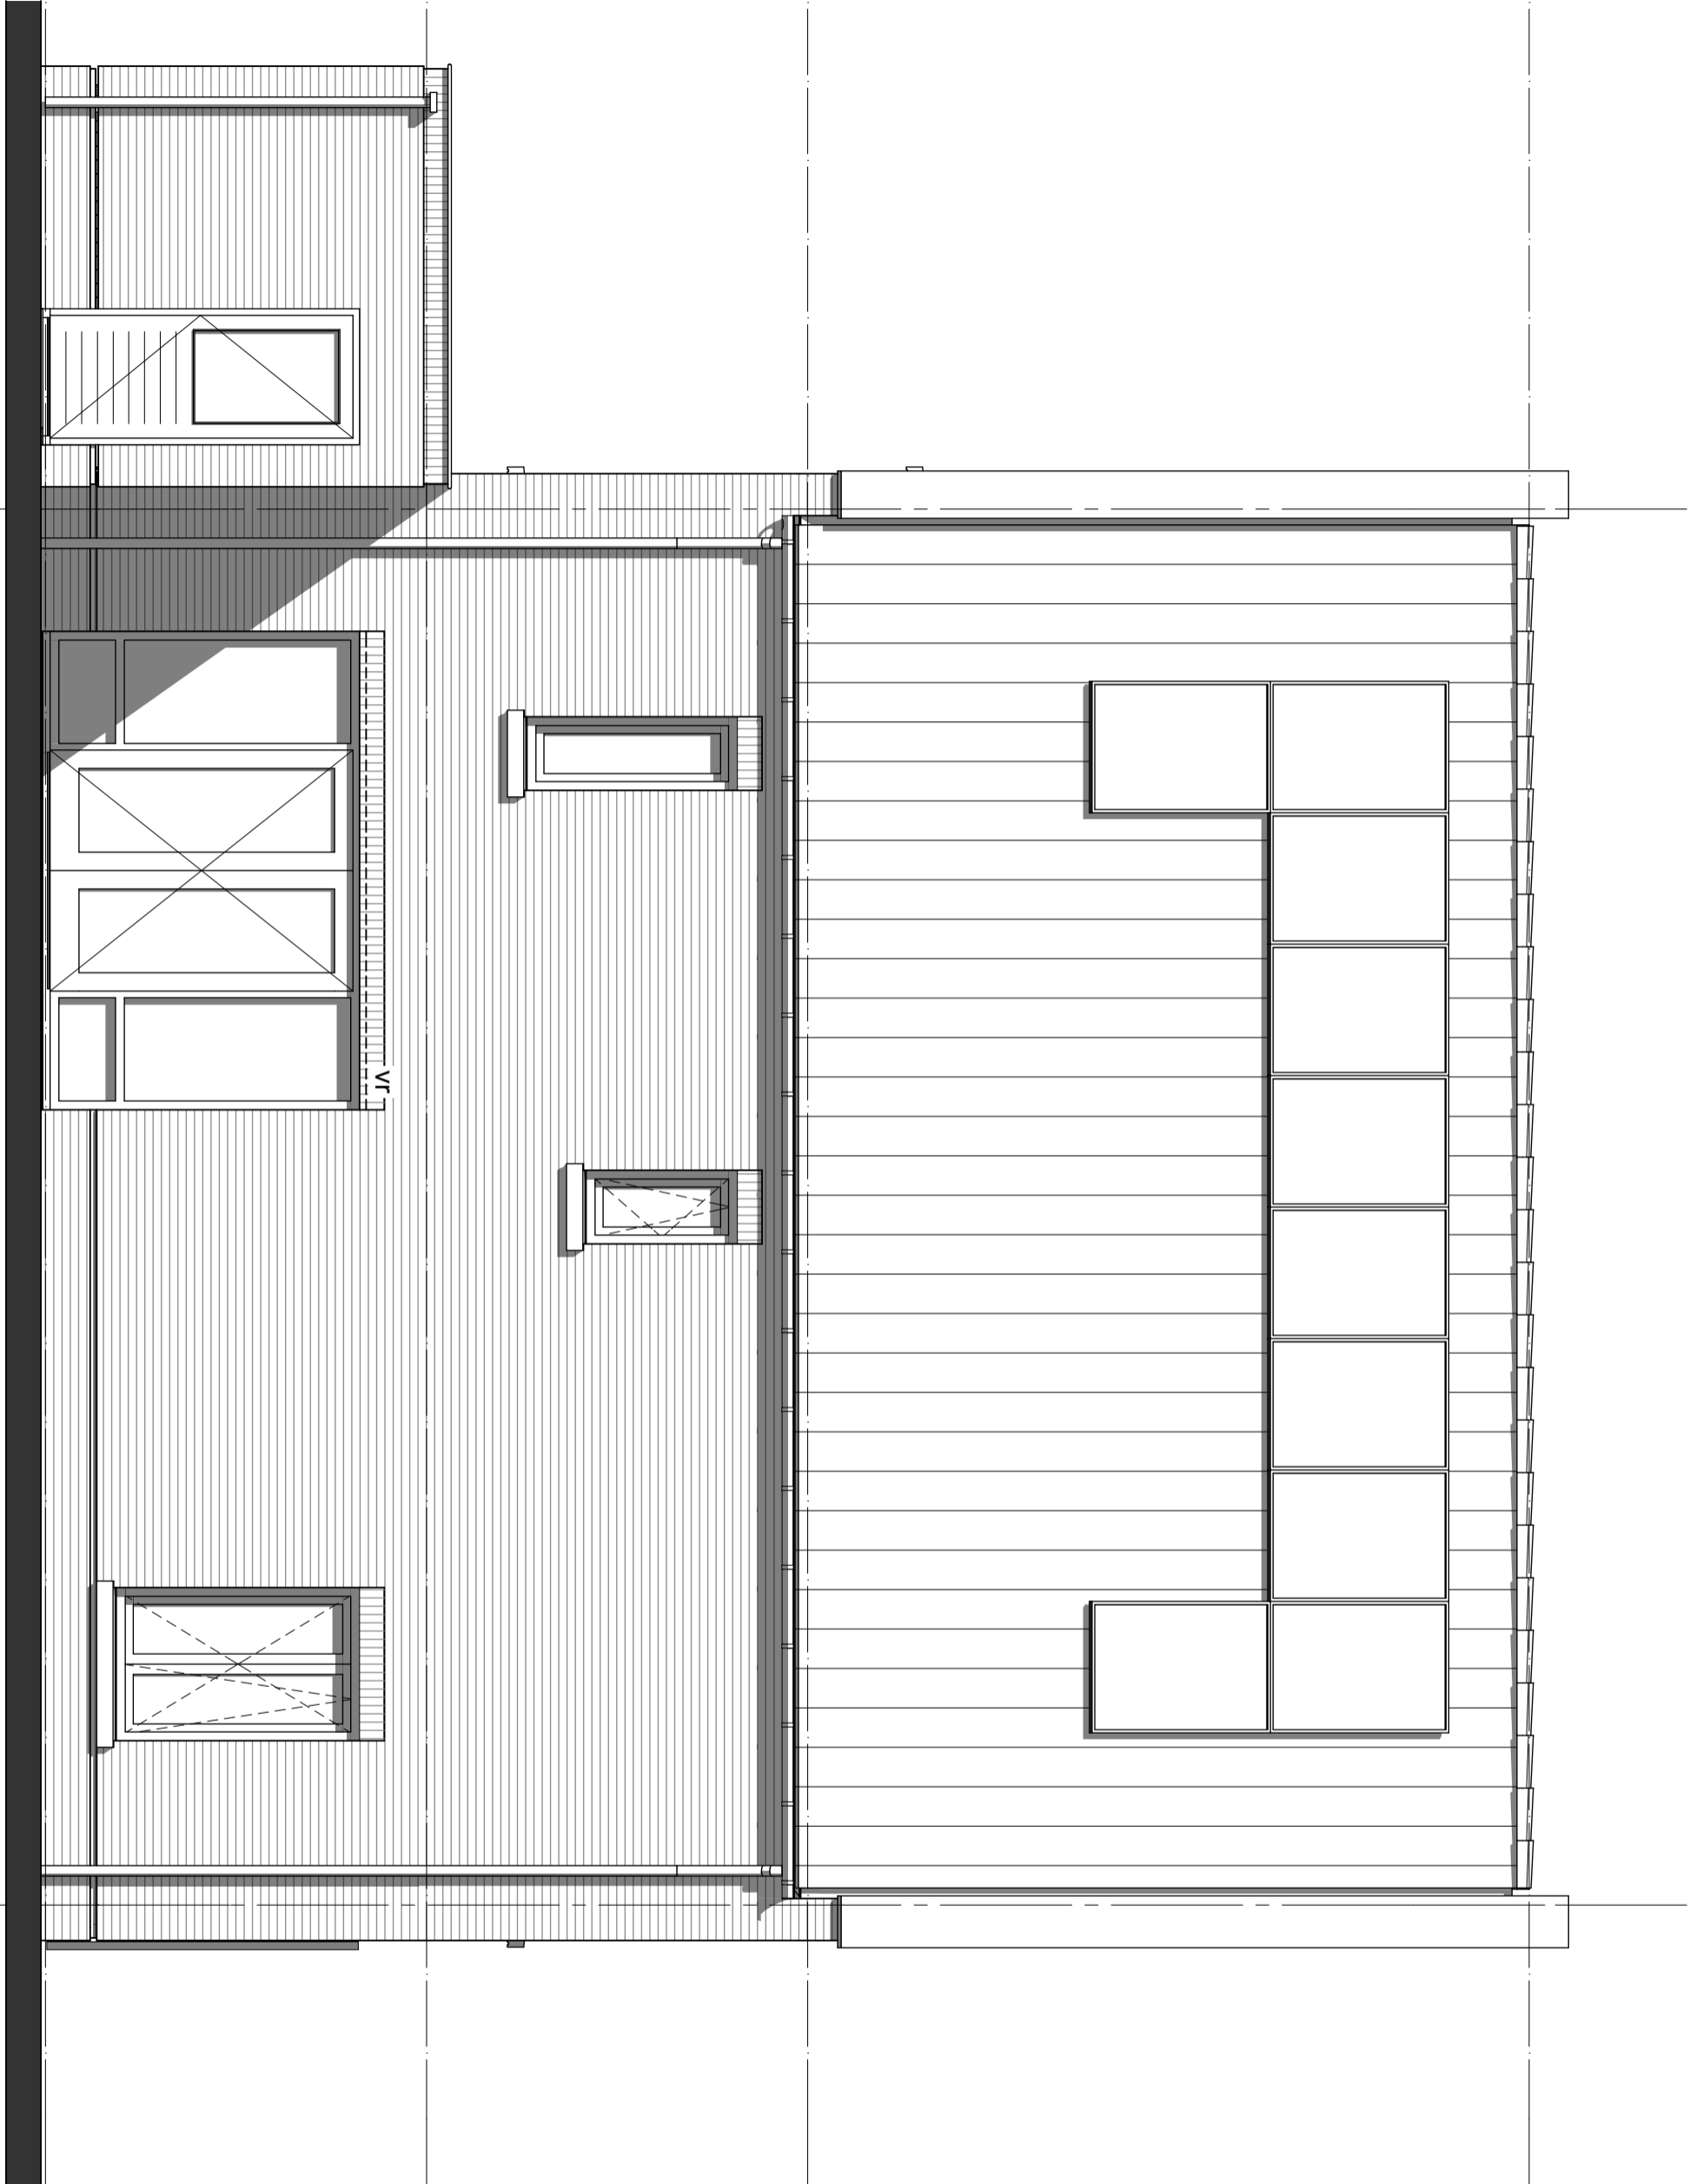

**geesink
weusten
architecten**

T 026 443 6972
F 026 445 8832
E info@geesinkweusten.nl


project: Harderweide fase 2 - Harderwijk

onderdeel: Verkooptekening Achtergevel - type VSpk - bnr. 15

schaal: 1:50, 1:100 **datum:** 01-05-2018 **status:** definitief

wijz. a: **wijz. c:** **project nr.:** 16-1888 B

wijz. b: **wijz. d:** **tek. nr.:** VK - 15_AG_VSpk

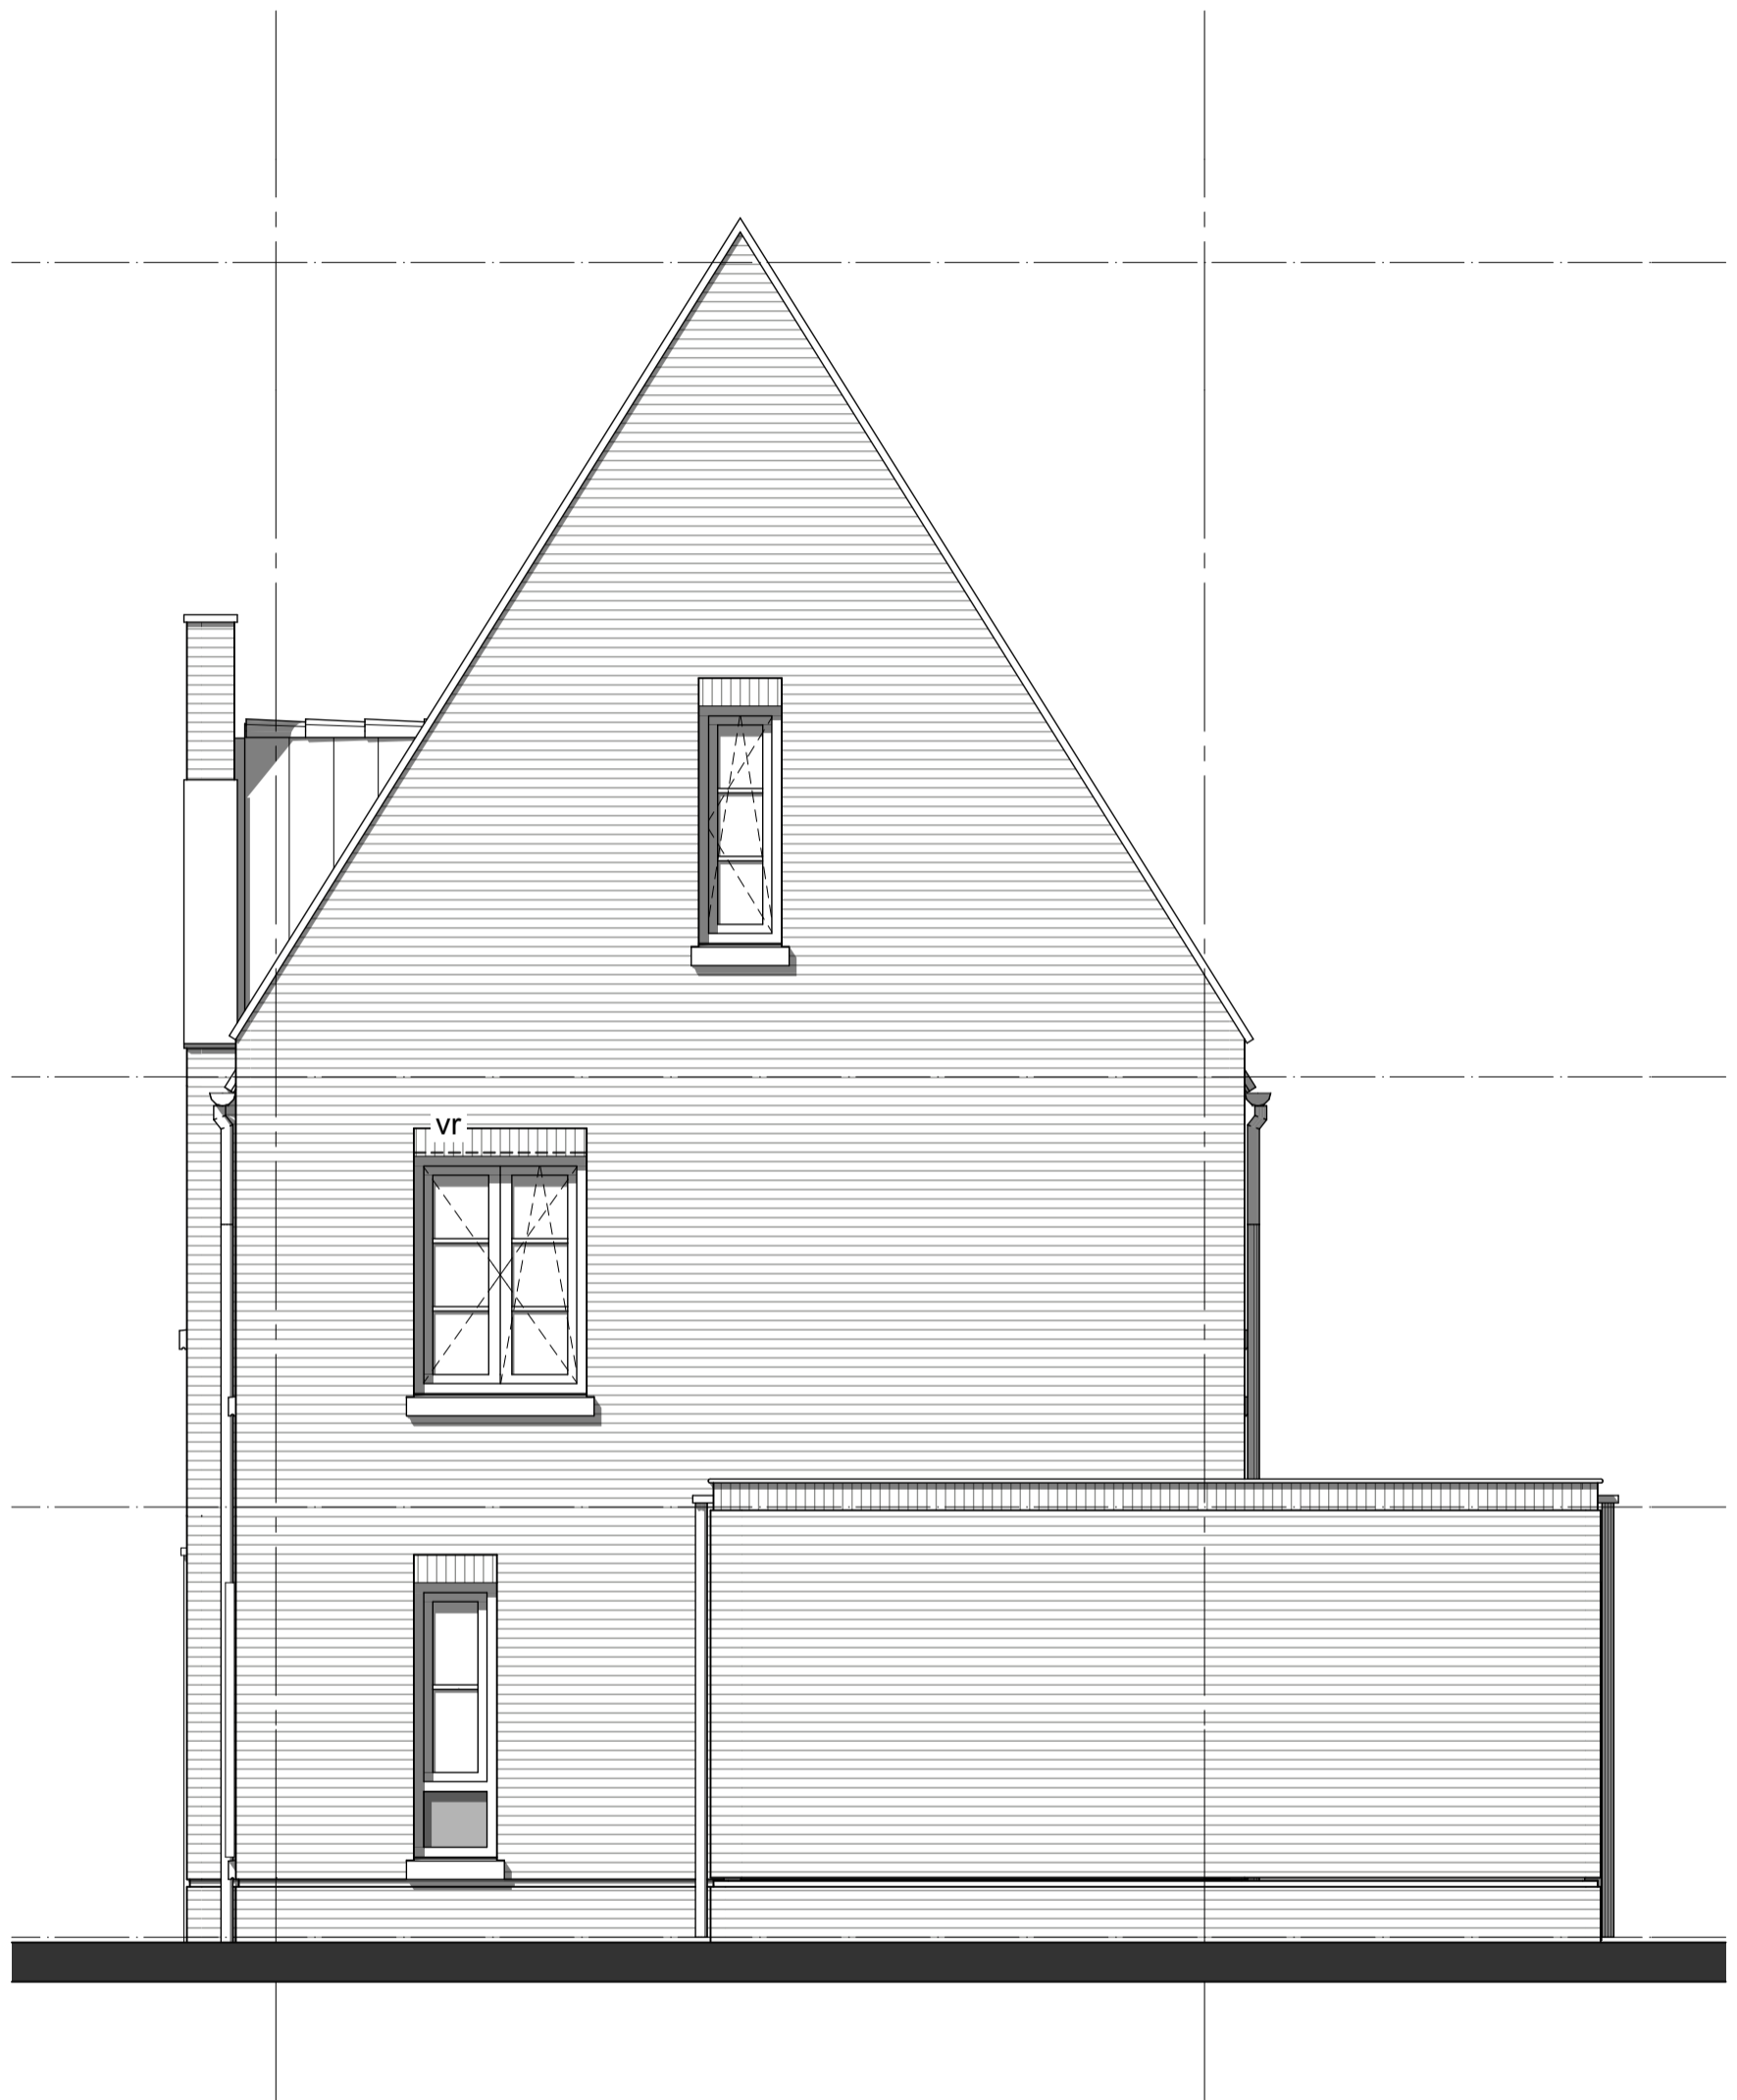

**geesink
weusten
architecten**

T 026 443 6972
F 026 445 8832
E info@geesinkweusten.nl


project: Harderweide fase 2 - Harderwijk

onderdeel: Verkooptekening Rechtergevel - type VSpk - bnr. 15

schaal: 1:50 **datum:** 01-05-2018 **status:** definitief

wijz. a: **wijz. c:** **project nr.:** 16-1888 B

wijz. b: **wijz. d:** **tek. nr.:** VK - 15_RG_VSpk

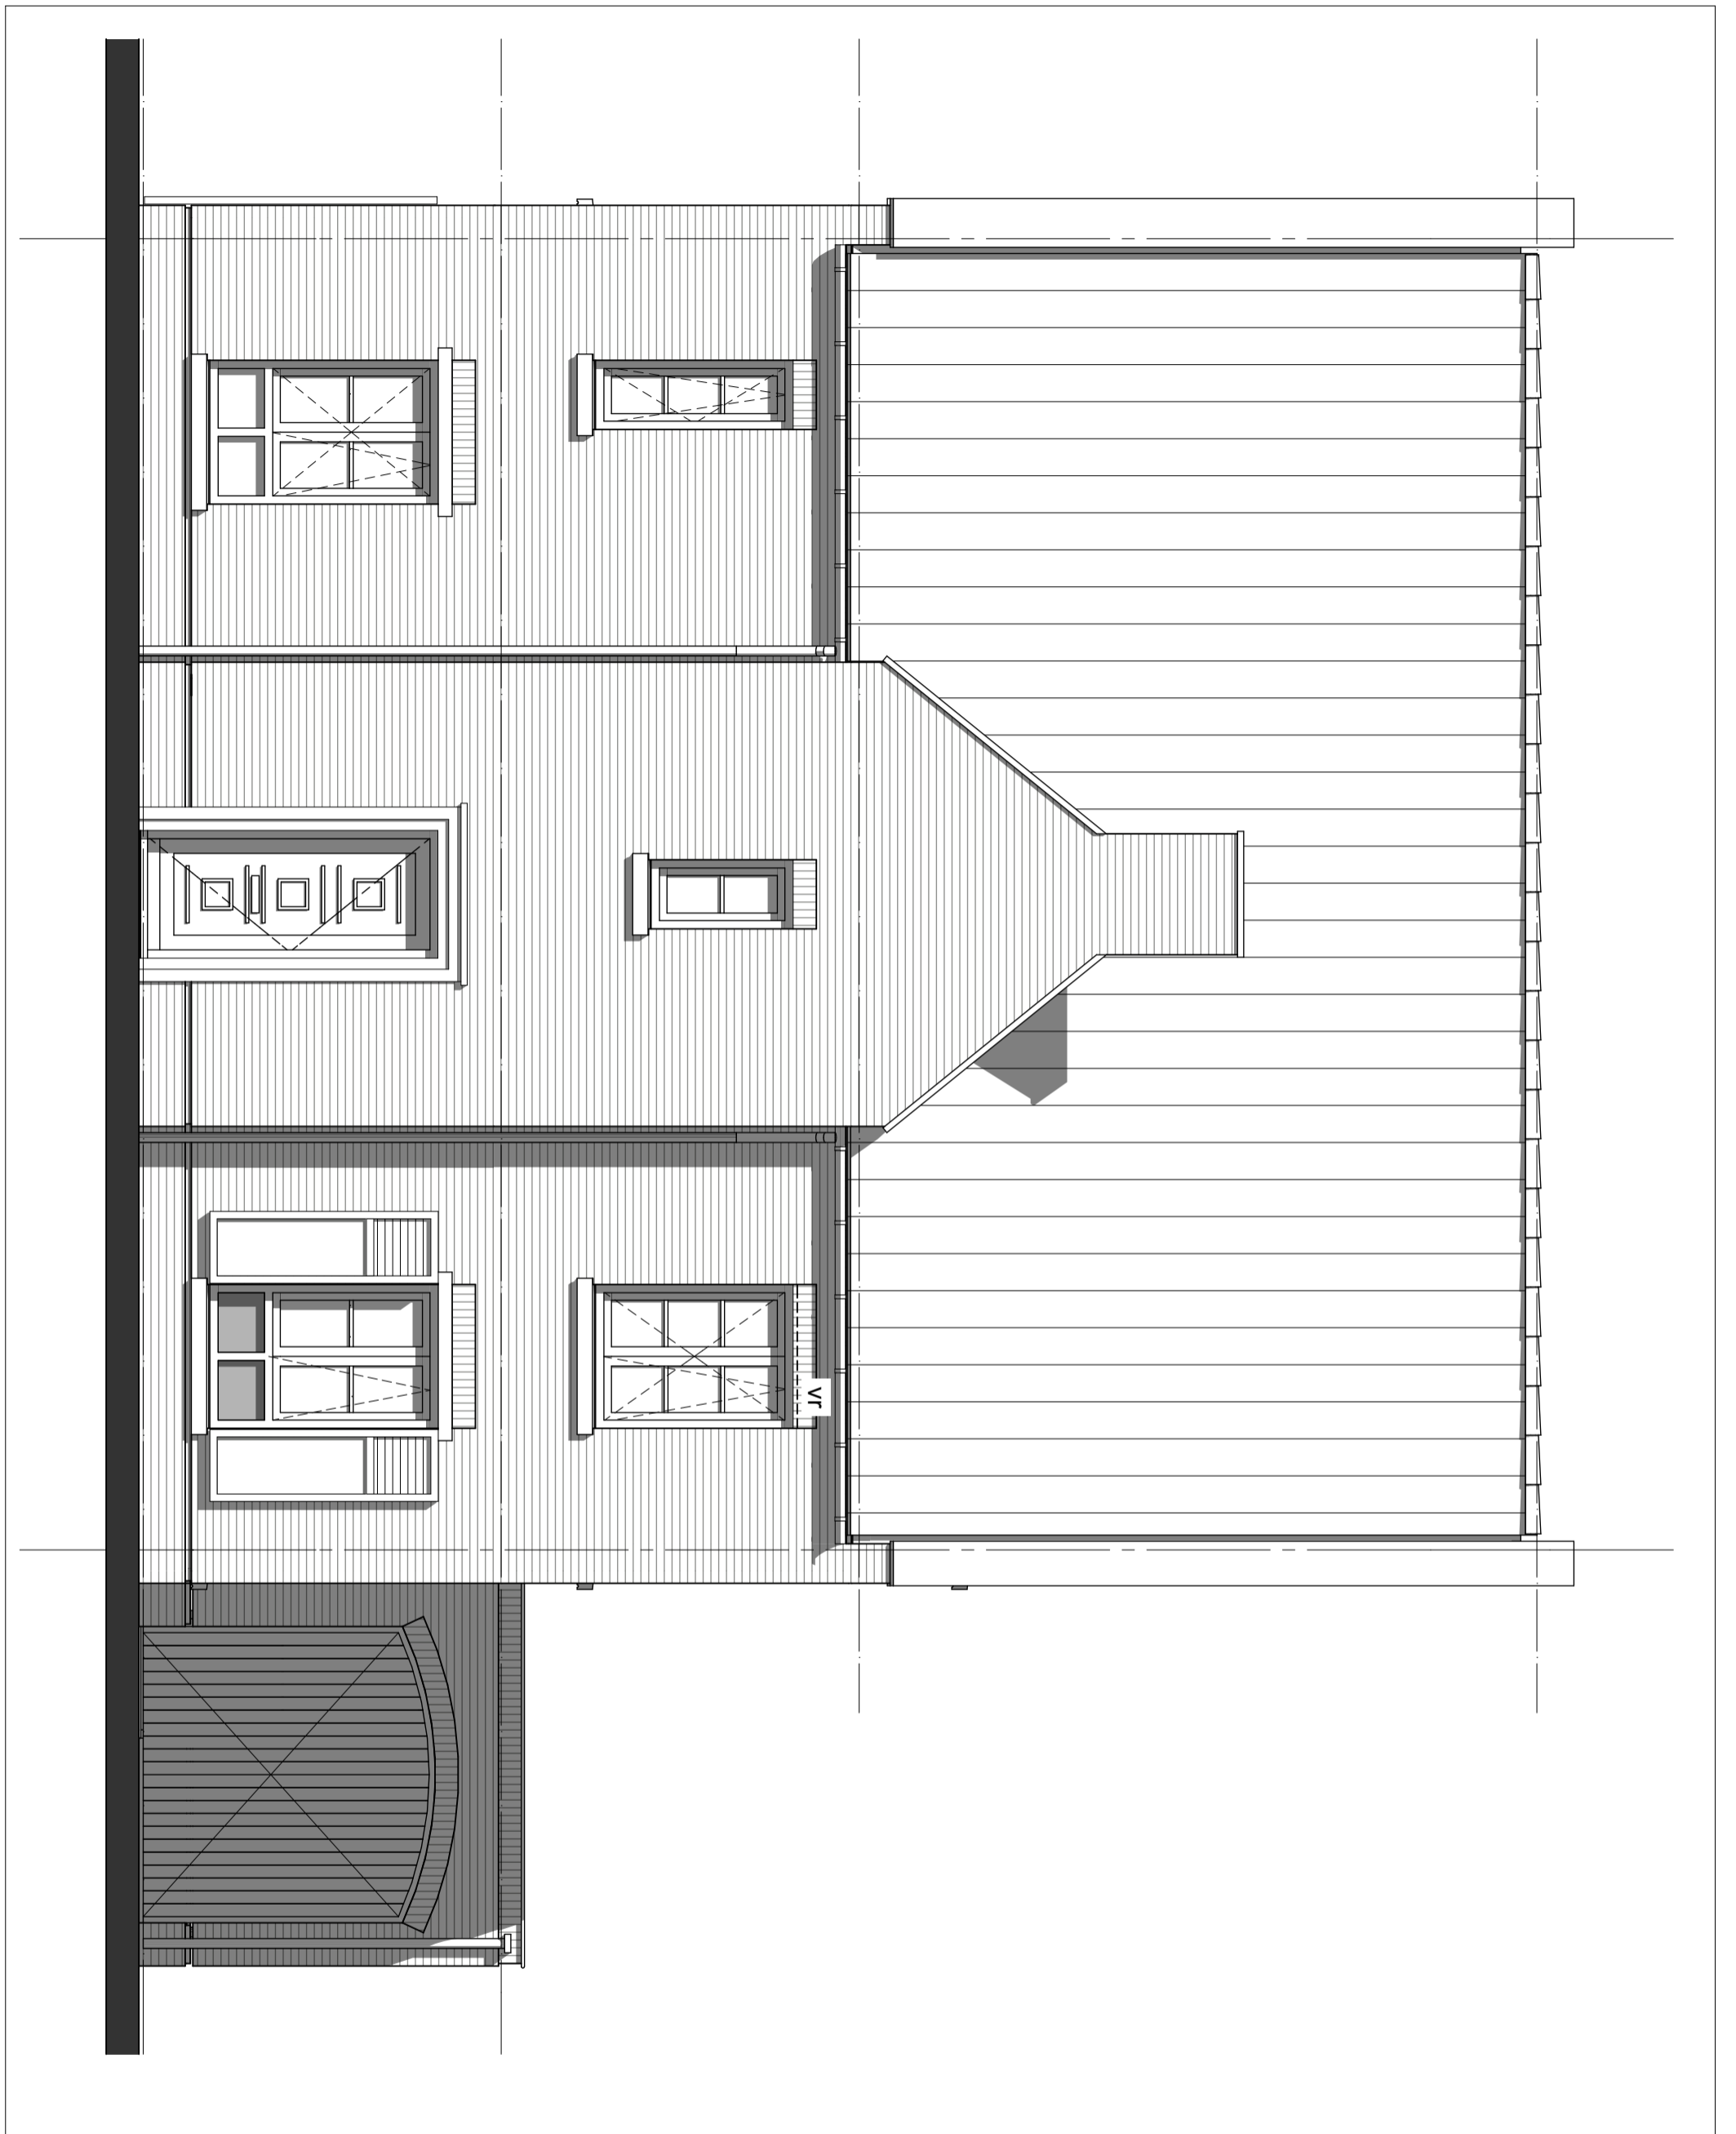

geesink
weusten
architecten

T 026 443 6972
F 026 445 8832
E info@geesinkweusten.nl


project: Harderweide fase 2 - Harderwijk

onderdeel: Verkooptekening Voorgevel - type VSpk - bnr. 15

schaal: 1:50, 1:100 datum: 01-05-2018 status: definitief

wijz. a: wijz. c: project nr.: 16-1888 B

wijz. b: wijz. d: tek. nr.: VK - 15_VG_VSpk

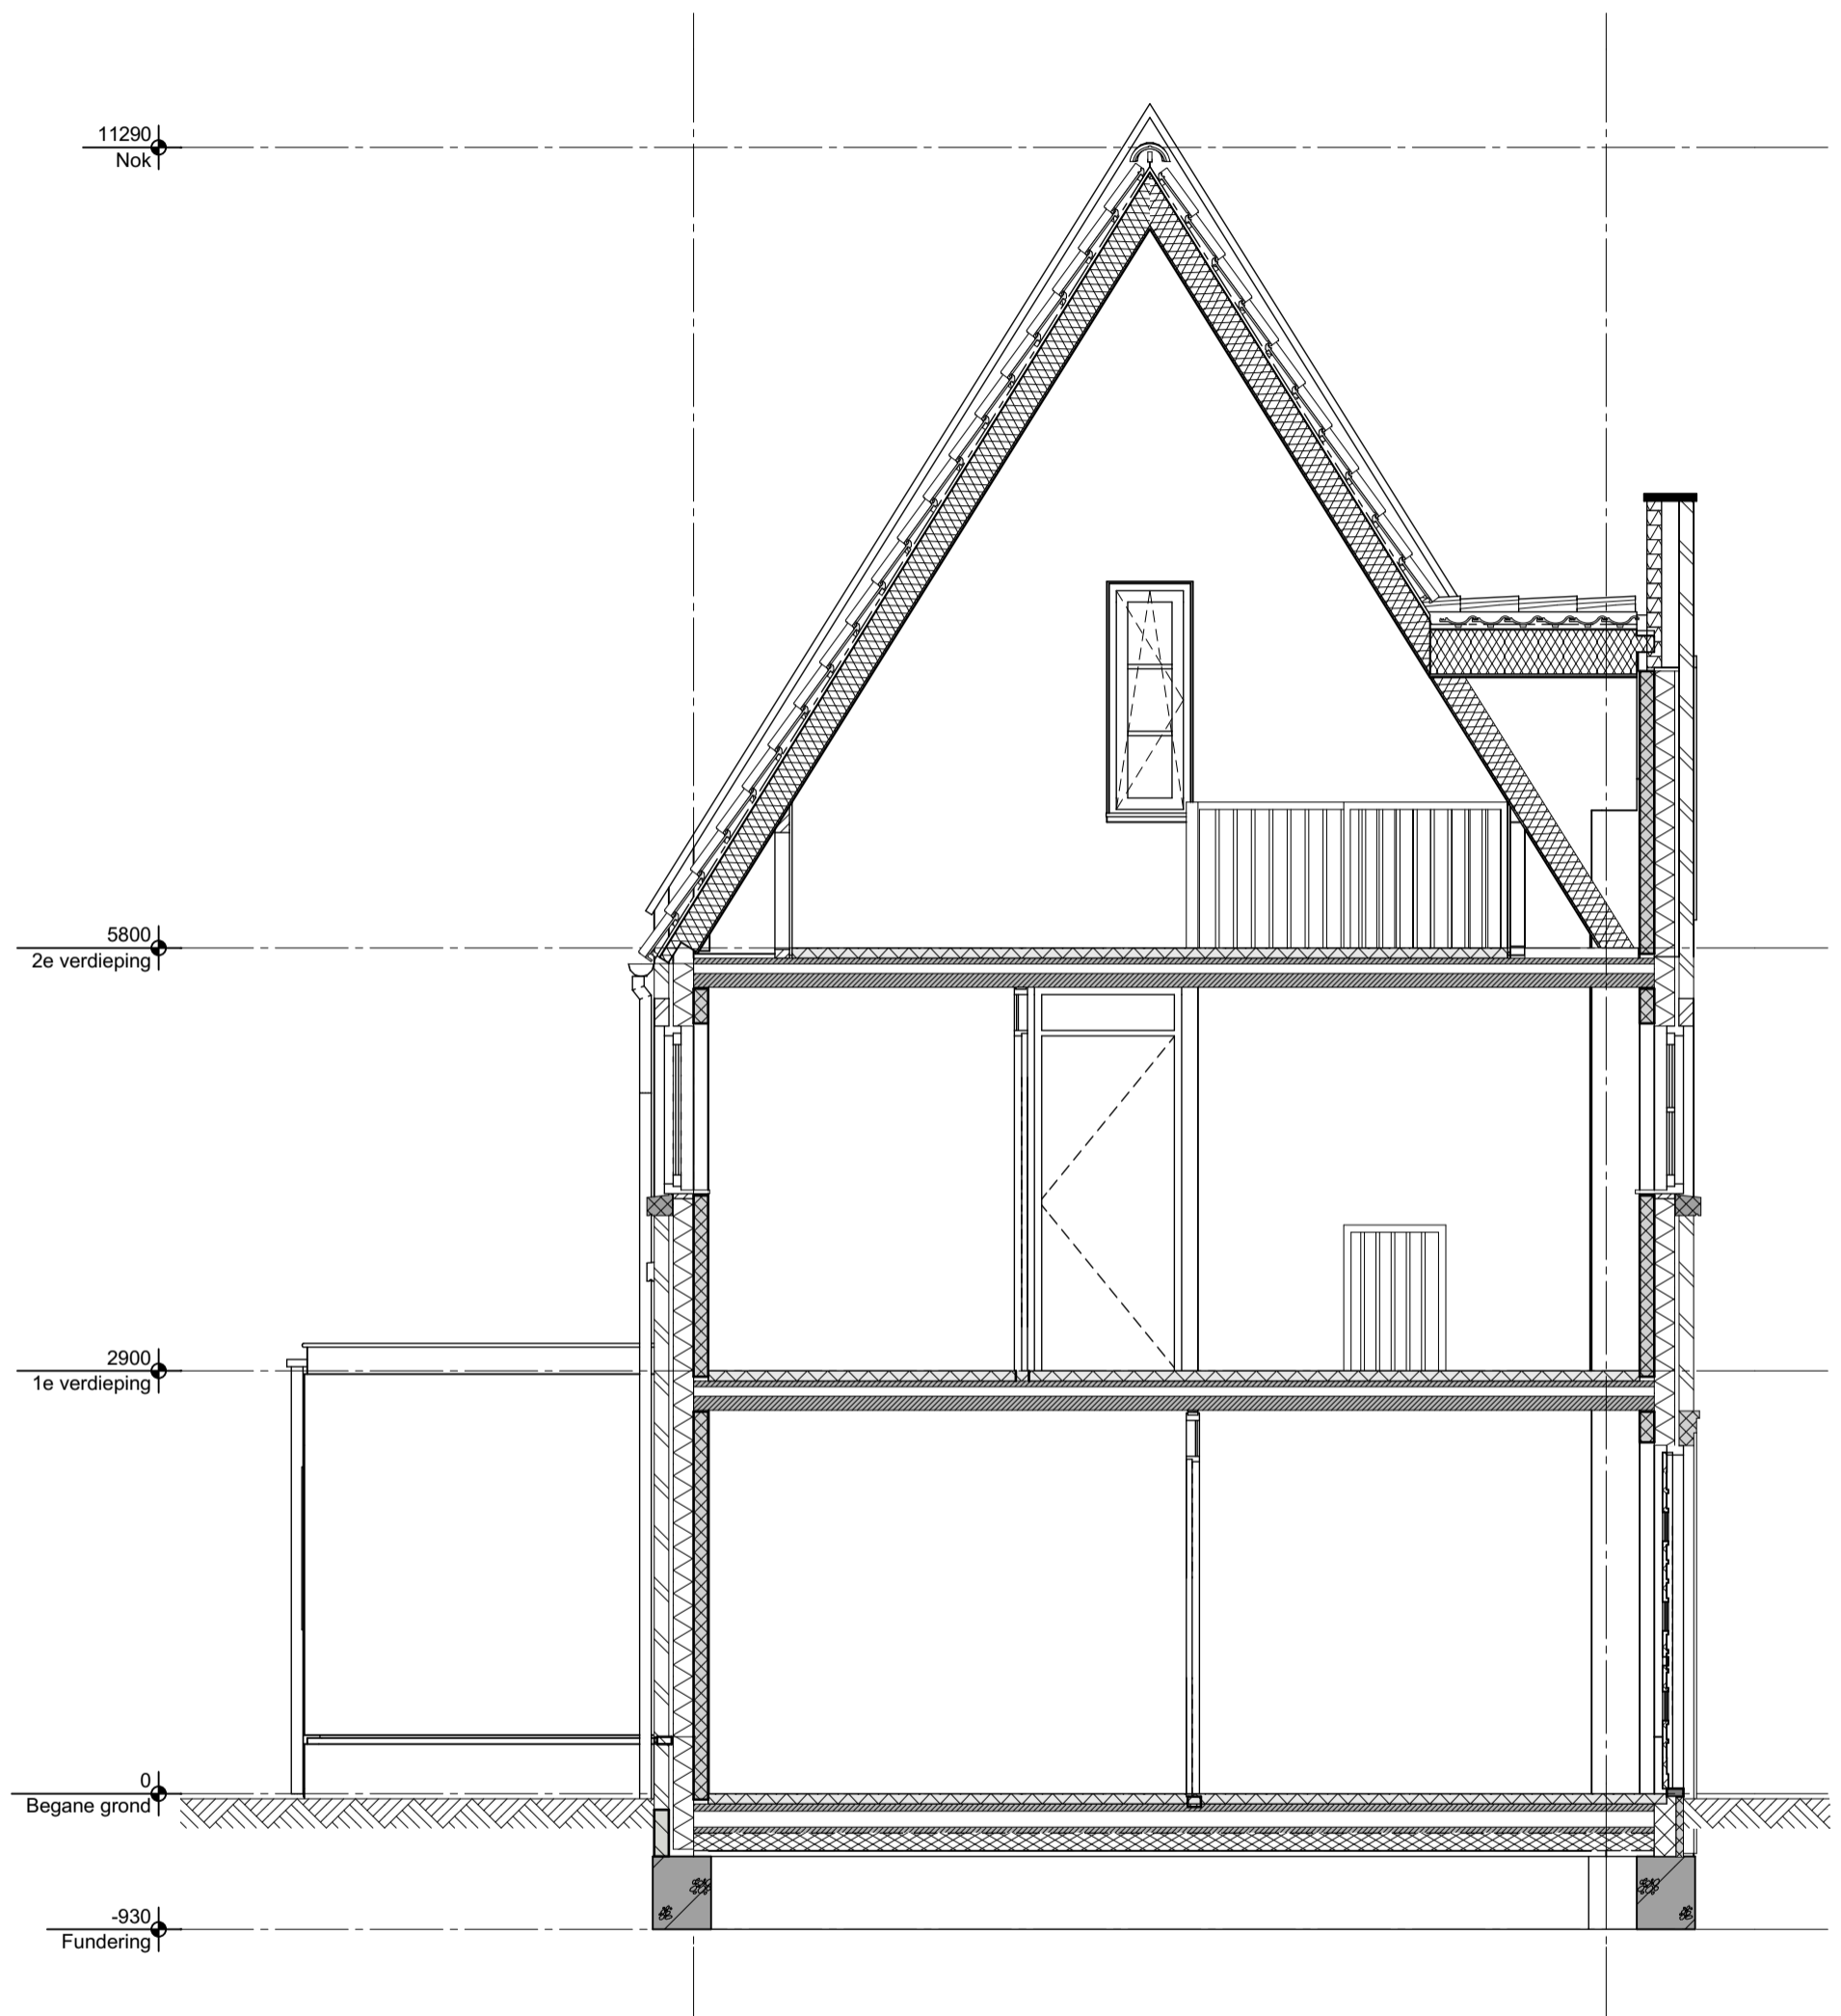

**geesink
weusten
architecten**

T 026 443 6972
F 026 445 8832
E info@geesinkweusten.nl

project: Harderweide fase 2 - Harderwijk

onderdeel: Verkooptekening Doorsnede - type VSpk - bnr. 15

schaal: 1:50 **datum:** 01-05-2018 **status:** definitief

wijz. a: **wijz. c:** **project nr.:** 16-1888 B

wijz. b: **wijz. d:** **tek. nr.:** VK - 15_DS_VSpk