


Voor exacte gevelmaatvoering raadpleeg de verkooptekeningen

Klant: 13103 - De Weide Veluwe
 Ontwerp: 13103_Levensloop_10200_getekend
 Bouwnummer: 21
 Verkoper: Eigenhuis Keukens
 Datum: 3/4/23

PASSEND

Exacte positie afvoer kan i.v.m. engineering begane grondvloer nog tot wijzigen.

DEZE TEKENING IS NIET BINDEND

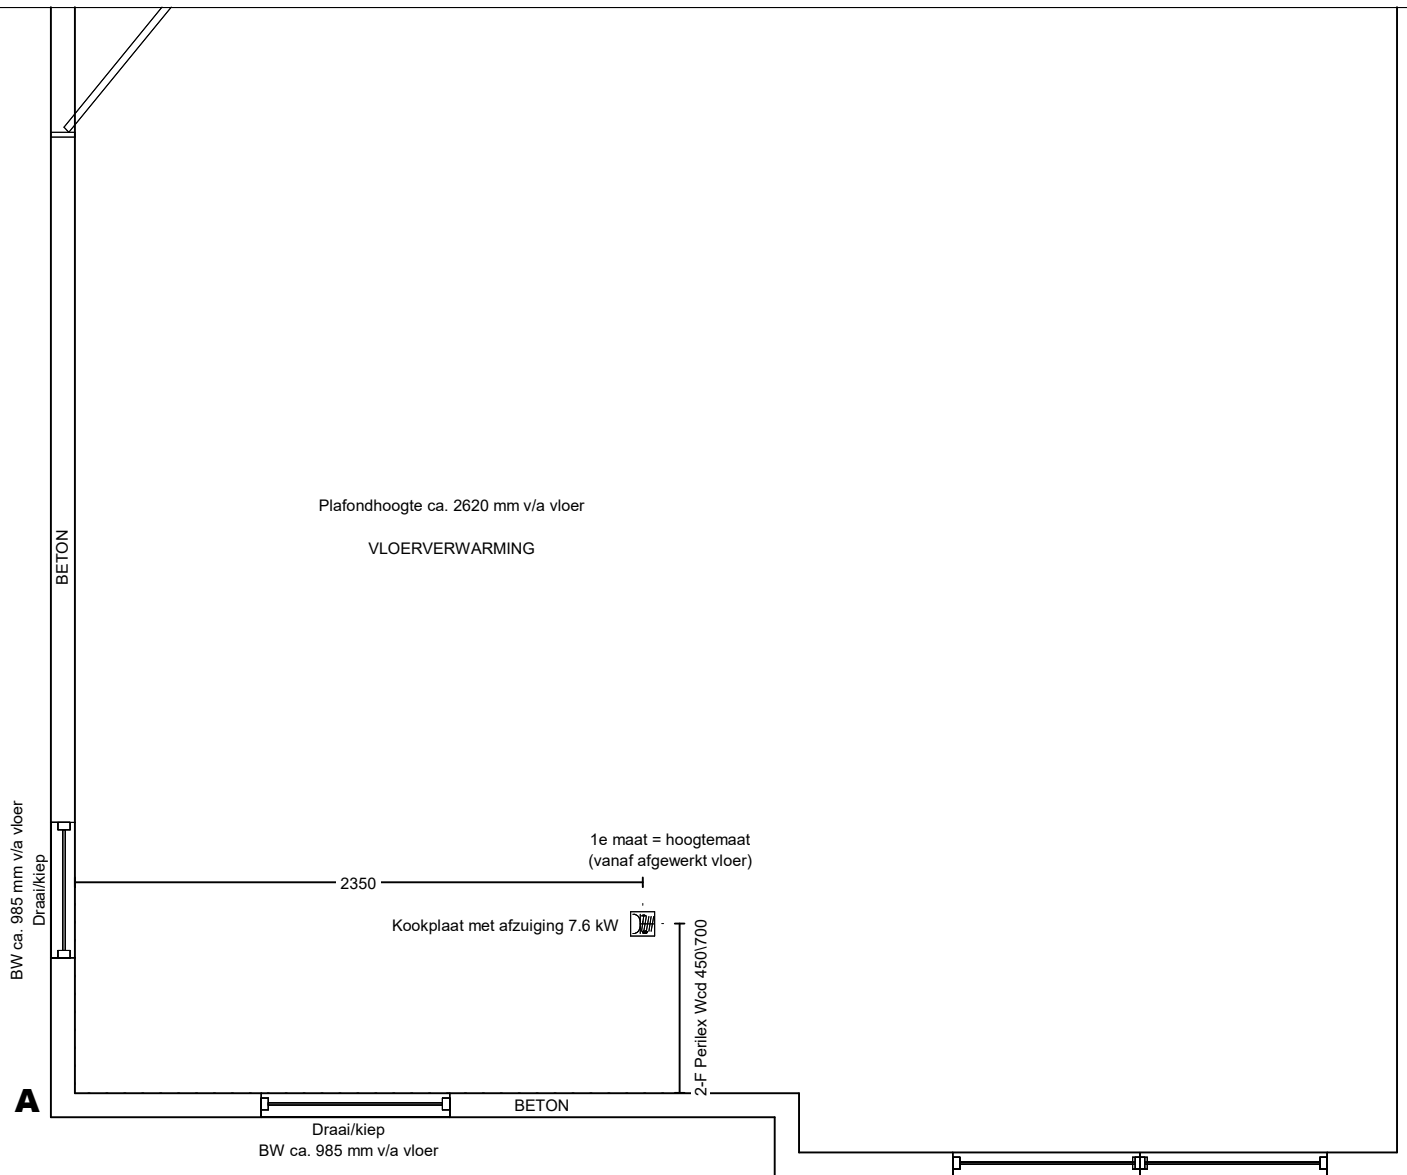


Voor exacte gevelmaatvoering raadpleeg de verkooptekeningen

Klant: 13103 - De Weide Veluwe
 Ontwerp: 13103 Levensloop 10200 aetekend
 Bouwnummer: 21
 Verkoper: Eigenhuis Keukens
 Datum: 3/4/23

PASSEND

Exacte positie afvoer kan i.v.m. engineering begane grondvloer nog tot wijzigen.

DEZE TEKENING IS NIET BINDEND

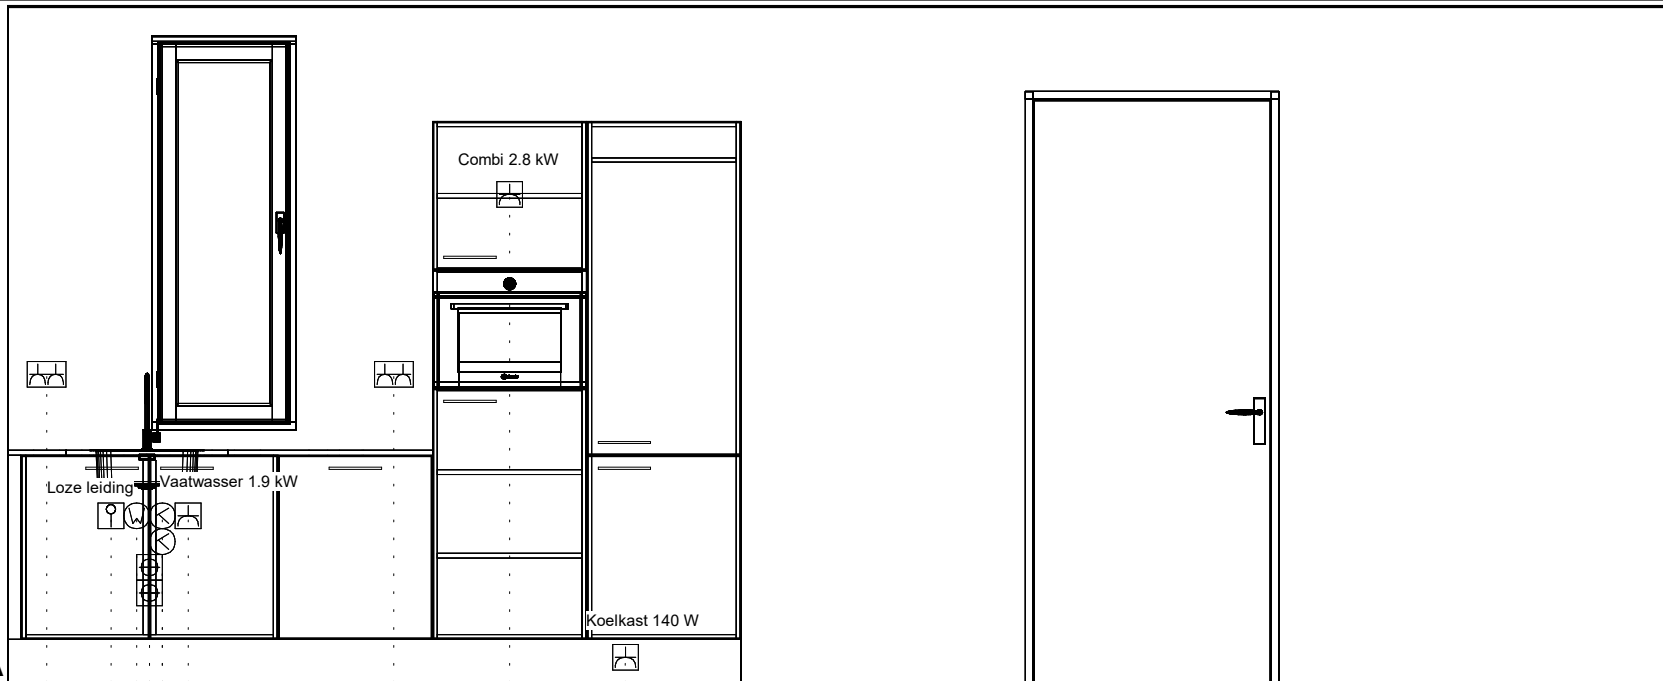

Dubb Wcd tweevoudig met ra 1200\150

Loze leiding boiler 650\400

Warmwateraansluiting 650\500

Afvoer 40mm 350\550

Afvoer 40mm 450\550

Koudwateraansluiting 550\600

Koudwateraansluiting 650\600

Enk Wkd met ra 650\700

Dubb Wcd tweevoudig met ra 1200\1500

Enk Wcd met ra 1900\1950

Enk Wcd met ra 100\2400

1e maat = hoogtemaat
(vanaf afgewerkt vloer)

Klant: 13103 - De Weide Veluwe
 Ontwerp: 13103_Levensloop_10200_getekend
 Bouwnummer: 21
 Verkoper: Eigenhuis Keukens
 Datum: 3/4/23

PASSEND

Exacte positie afvoer kan i.v.m. engineering begane grondvloer nog tot wijzigen.

DEZE TEKENING IS NIET BINDEND