
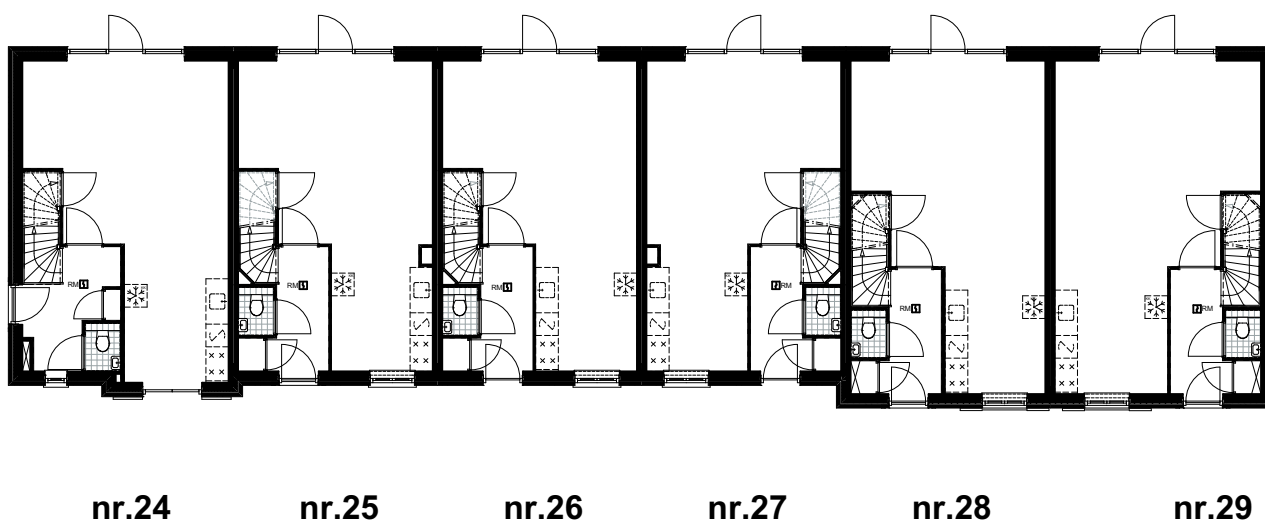
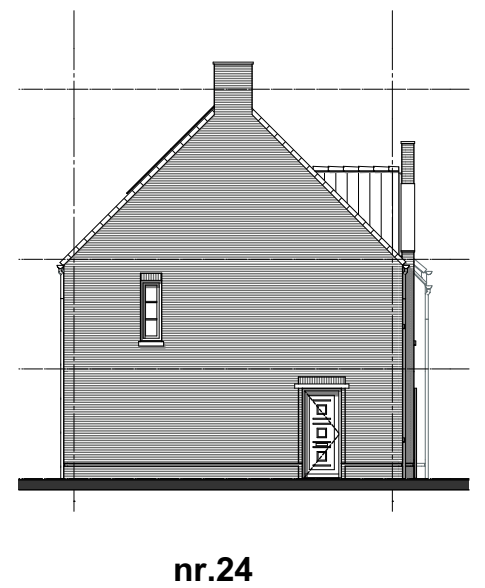
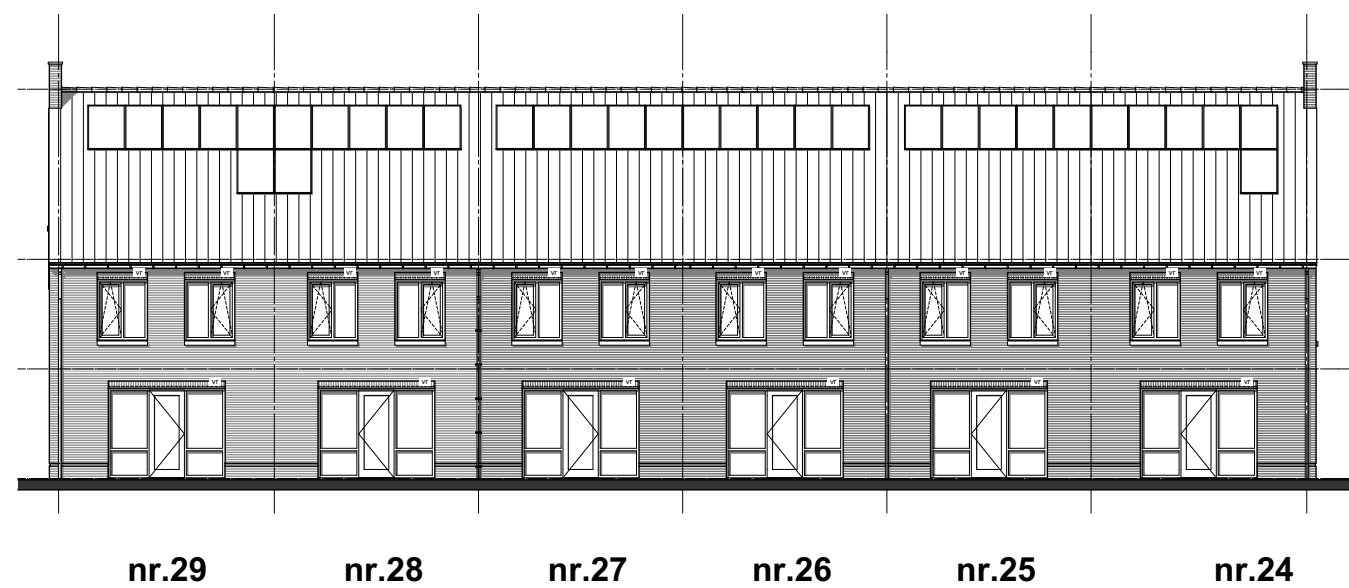
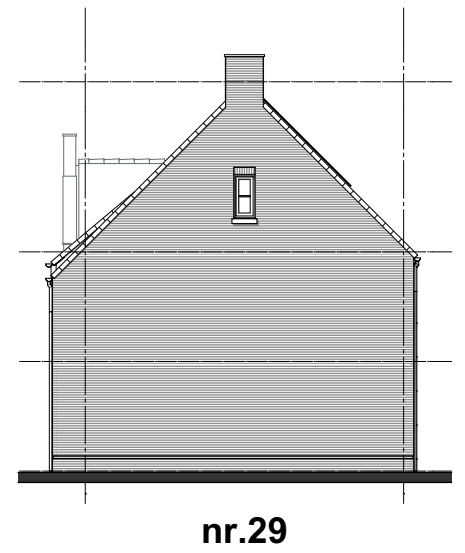


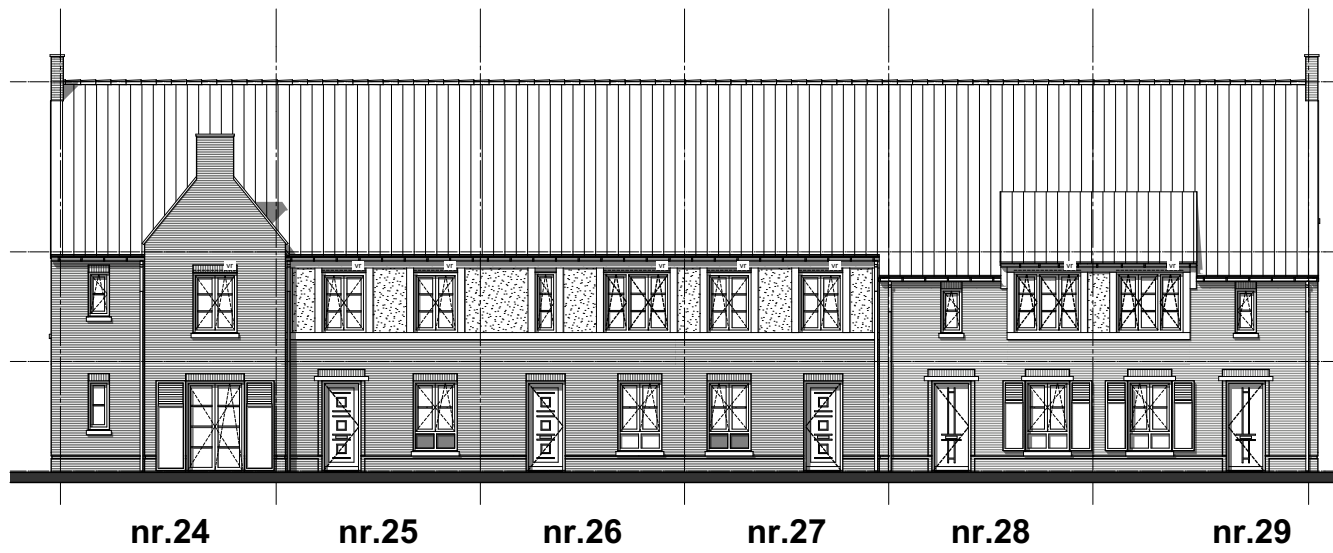

**geesink
weusten
architecten**

T 026 443 6972
F 026 445 8832
E info@geesinkweusten.nl

project:

Harderweide fase 2 - Harderwijk

onderdeel:

Verkooptekening Overzicht - bnr. 24 t/m 29

schaal: 1:200

datum: 01-05-2018

status:

definitief

wijz. a:

wijz. c:

project nr.:


16-1888 B

wijz. b:

wijz. d:

tek. nr.:

VK - 24tm29_VO

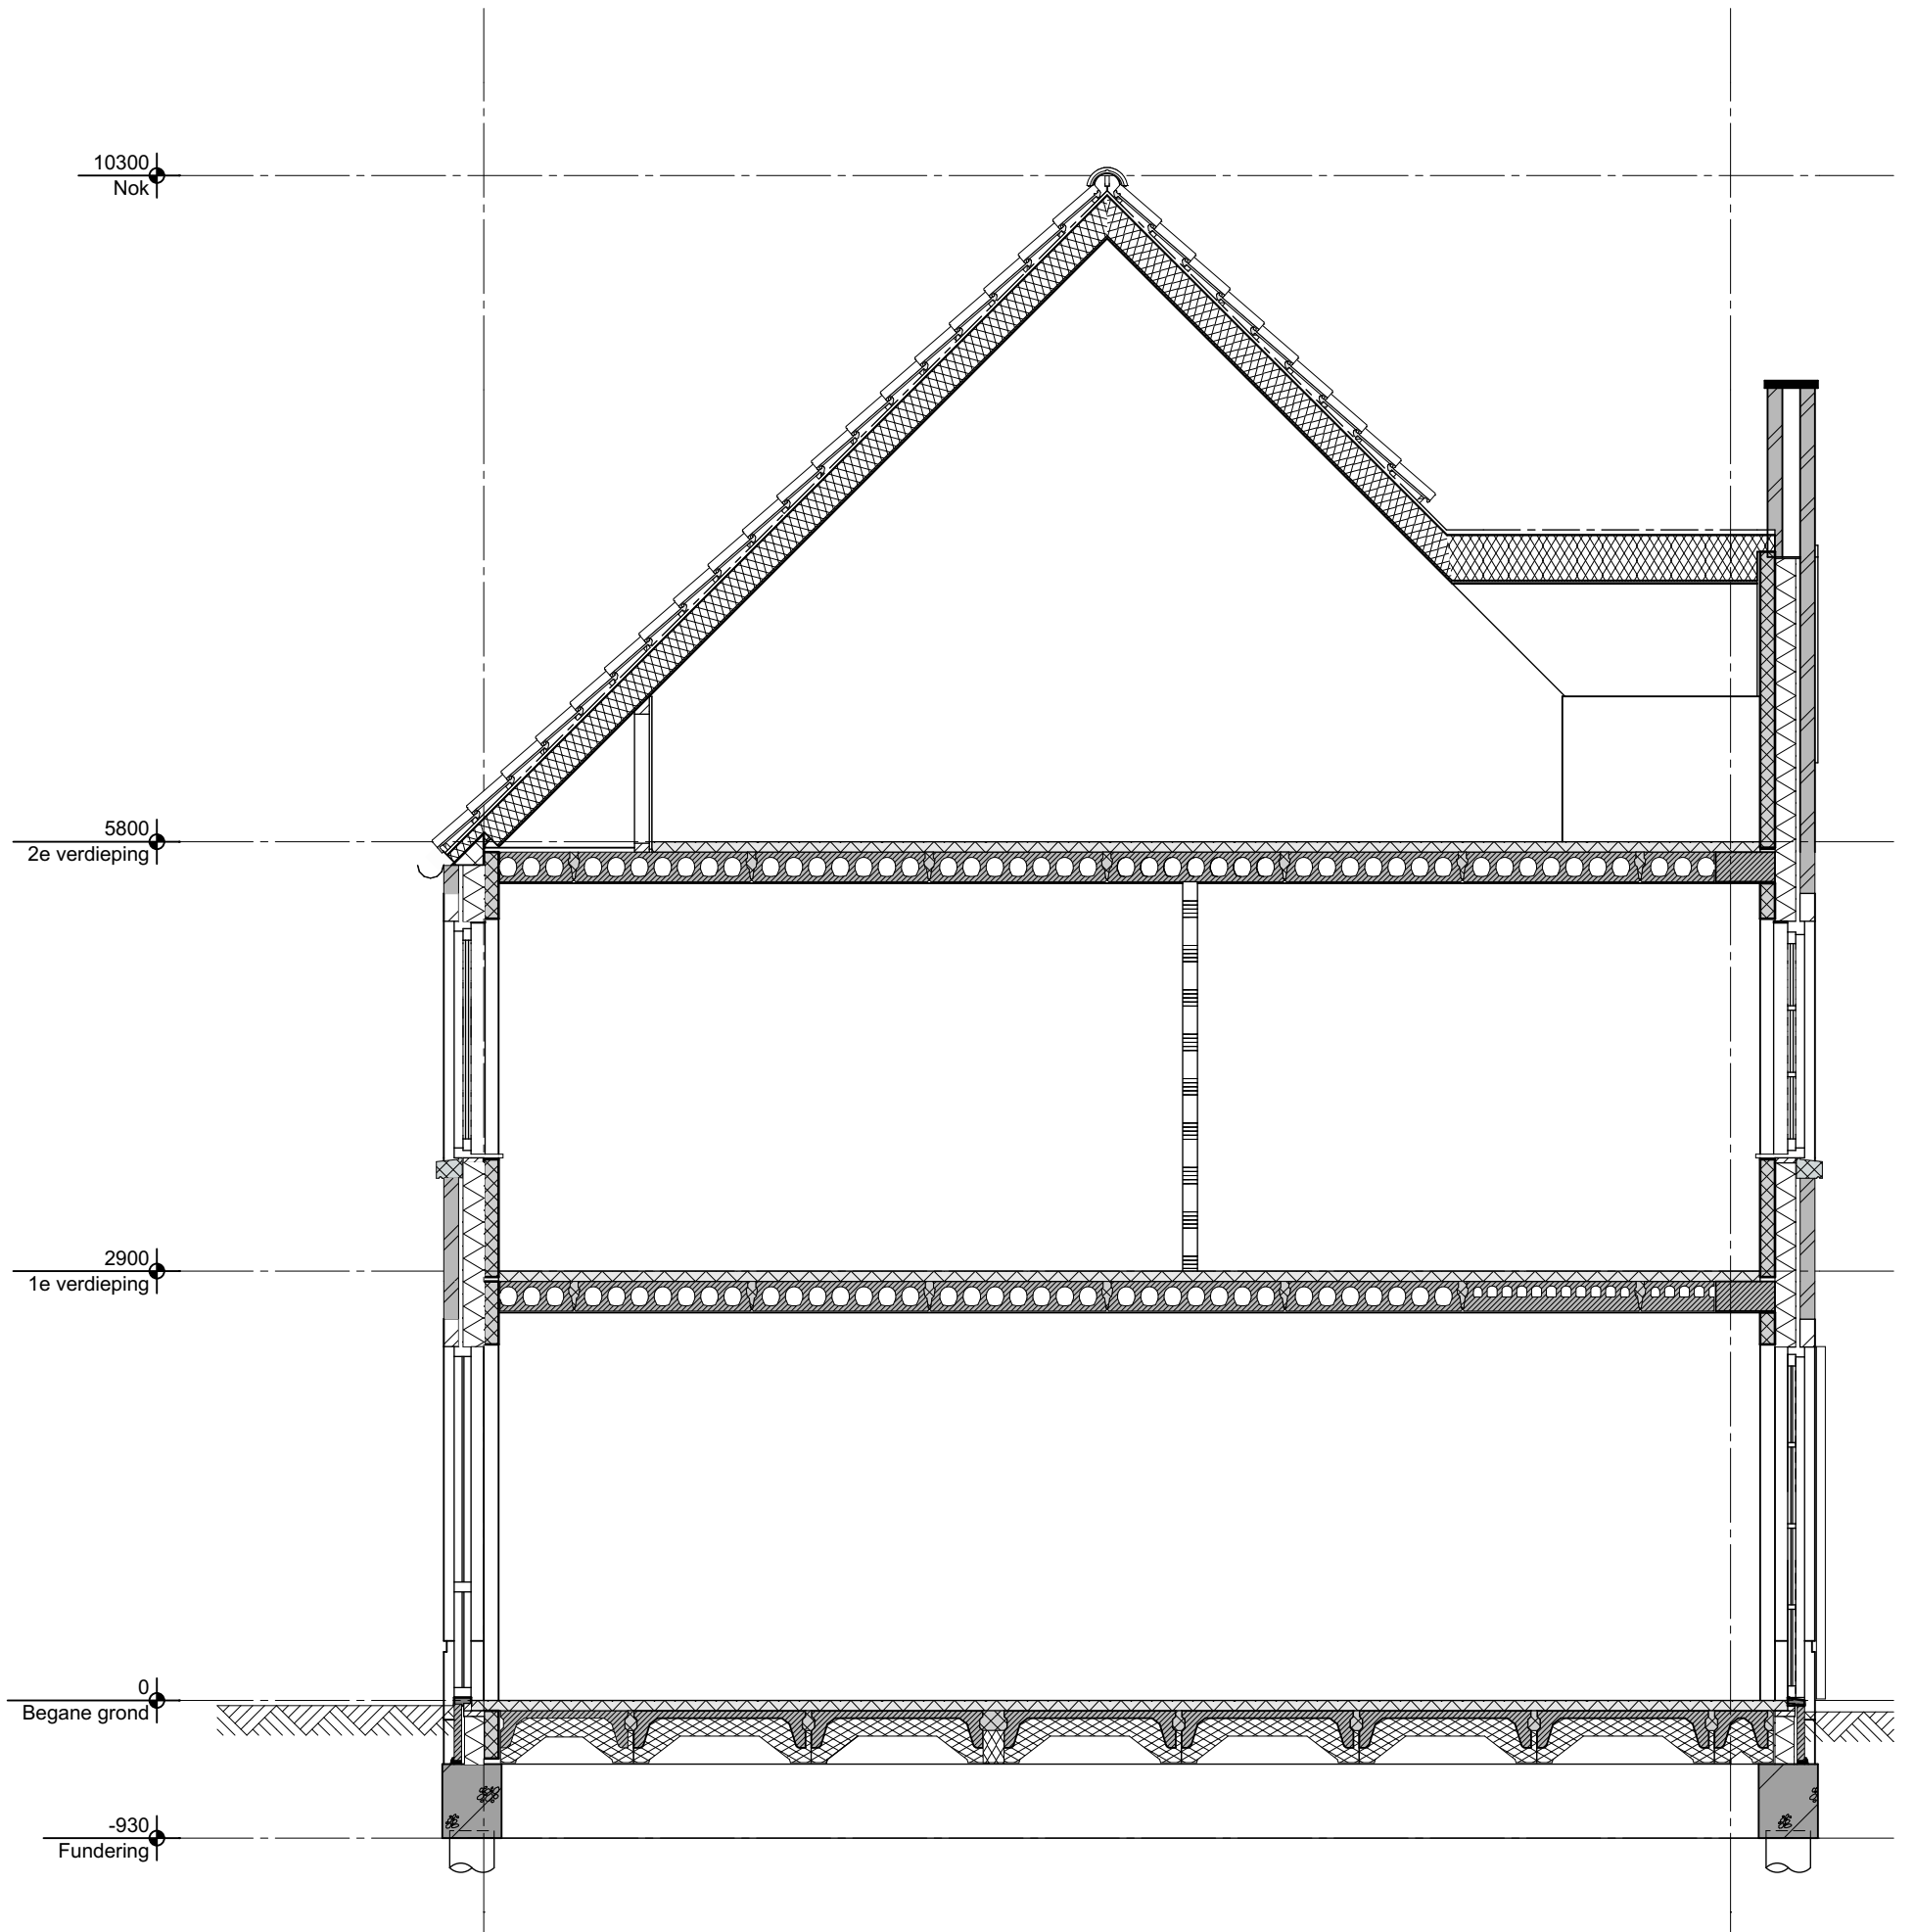

geesink
weusten
architecten

T 026 443 6972
F 026 445 8832
E info@geesinkweusten.nl


project: Harderweide fase 2 - Harderwijk

onderdeel: Verkooptekening Principe Doorsnede - type RGpk

schaal: 1:50 datum: 01-05-2018 status: definitief

wijz. a: wijz. c: project nr.: 16-1888 B


wijz. b: wijz. d: tek. nr.: VK - 24tm29_DA

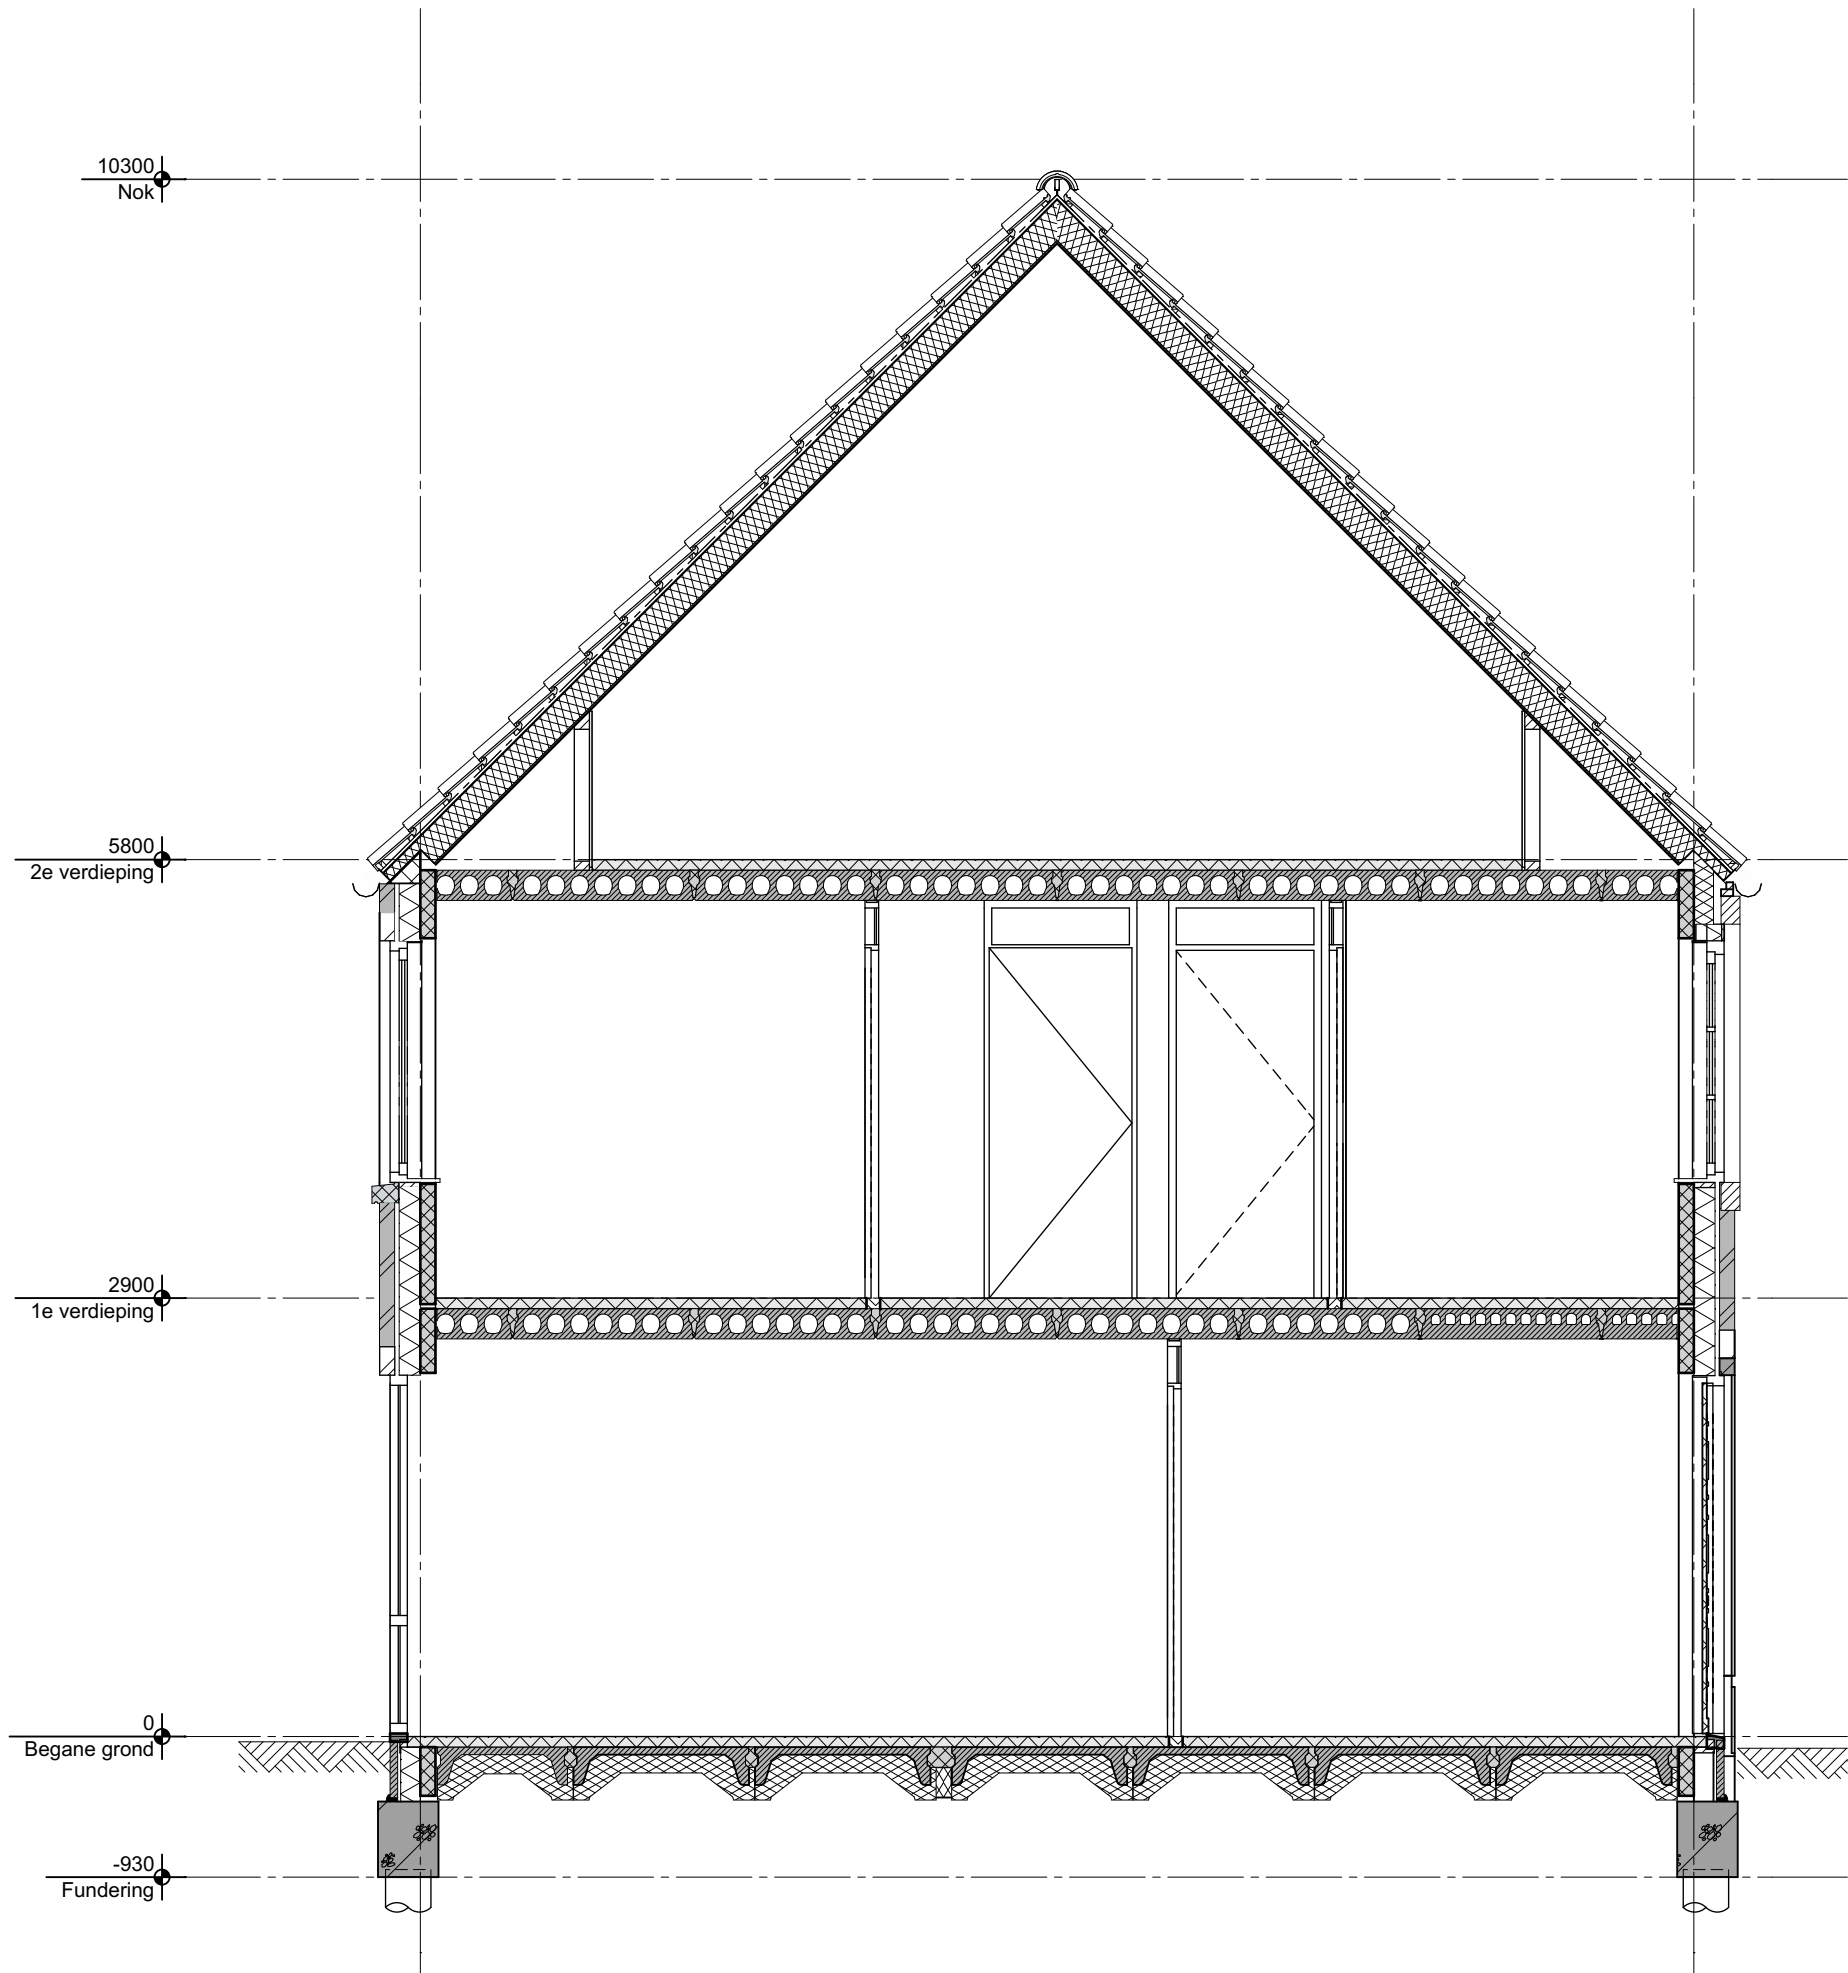

geesink
weusten
architecten

T 026 443 6972
F 026 445 8832
E info@geesinkweusten.nl

project:	Harderweide fase 2 - Harderwijk		
onderdeel:	Verkooptekening Principe Doorsnede - type RKs		
schaal:	1:50	datum:	01-05-2018
wijz. a:		wijz. c:	
wijz. b:		wijz. d:	
status:	definitief		
project nr.:	16-1888 B		
tek. nr.:	VK - 24tm29_DB		

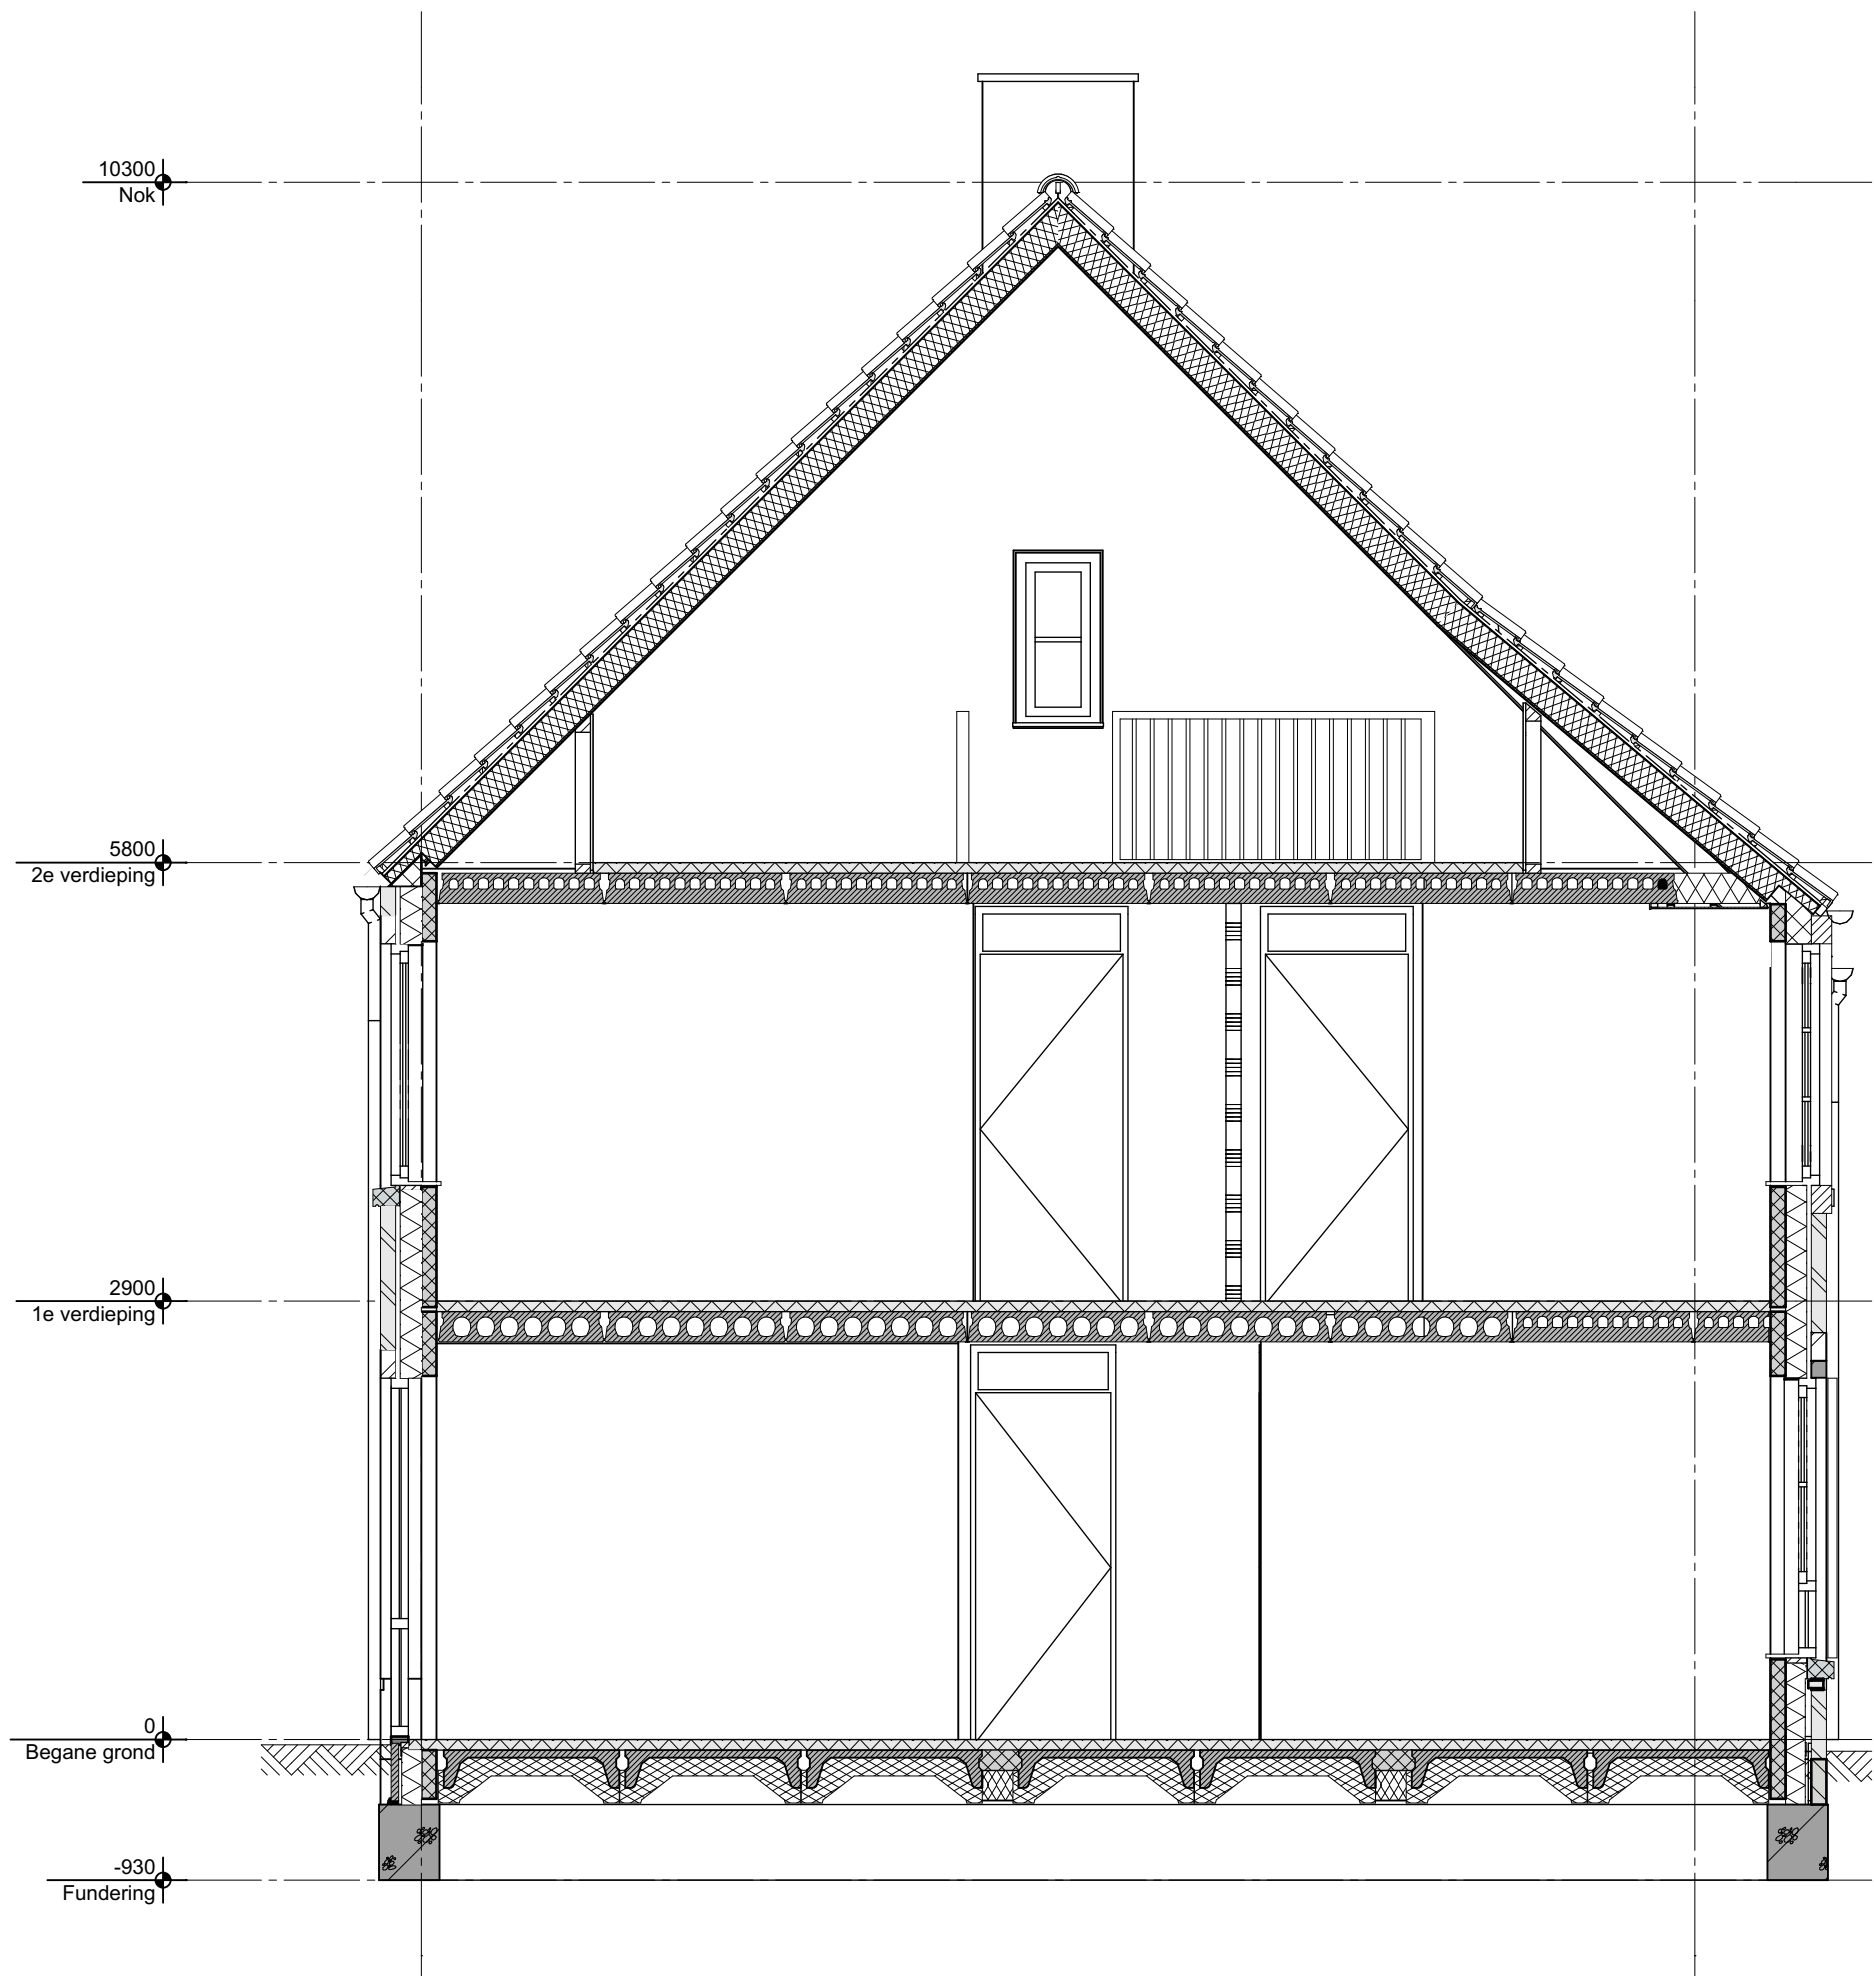

geesink
weusten
architecten

T 026 443 6972
F 026 445 8832
E info@geesinkweusten.nl

project:

Harderweide fase 2 - Harderwijk

onderdeel:

Verkooptekening Principe Doorsnede - type RKuv

schaal: 1:50

datum: 01-05-2018

status:

definitief

wijz. a:

wijz. c:

project nr.:


16-1888 B

wijz. b:

wijz. d:

tek. nr.:


VK - 24tm29_DC

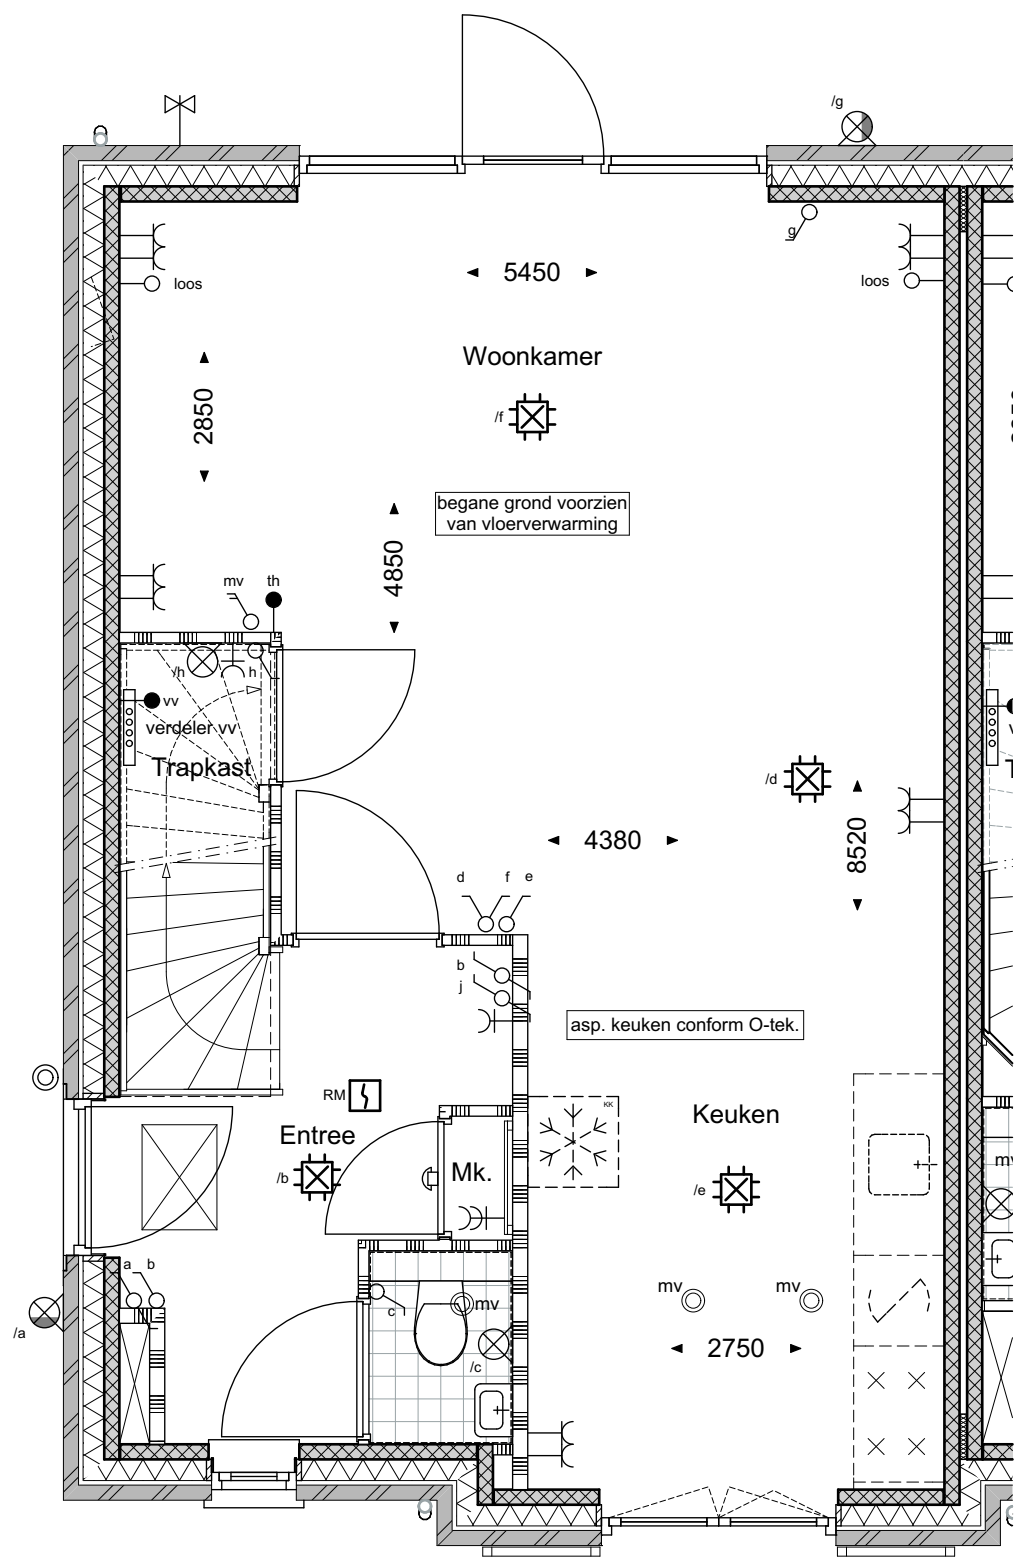

geesink
weusten
architecten

T 026 443 6972
F 026 445 8832
E info@geesinkweusten.nl

project:	Harderweide fase 2 - Harderwijk		
onderdeel:	Verkooptekening Begane grond - type RGpk - bnr. 24		
schaal:	1:50	datum:	01-05-2018
wijz. a:		wijz. c:	
wijz. b:		wijz. d:	
		status:	definitief
		project nr.:	16-1888 B
		tek. nr.:	VK - 24_V0-RGpk

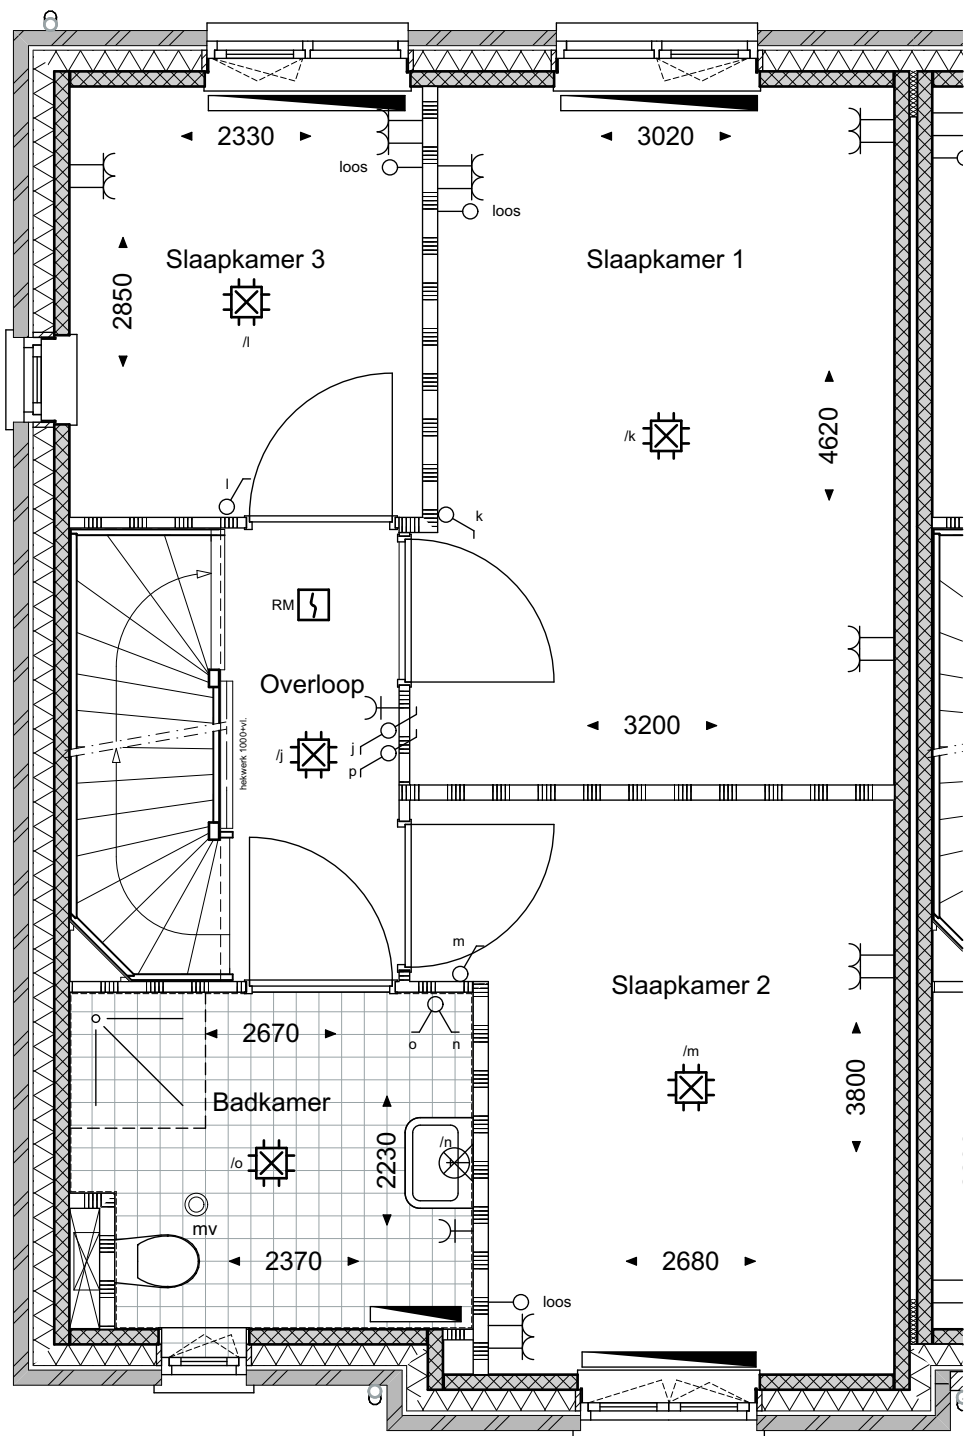

geesink
weusten
architecten

T 026 443 6972
F 026 445 8832
E info@geesinkweusten.nl


project: Harderweide fase 2 - Harderwijk

onderdeel: Verkooptekening 1ste Verdieping - type RGpk - bnr. 24

schaal: 1:50 datum: 01-05-2018 status: definitief

wijz. a: wijz. c: project nr.: 16-1888 B

wijz. b: wijz. d: tek. nr.: VK - 24_V1-RGpk

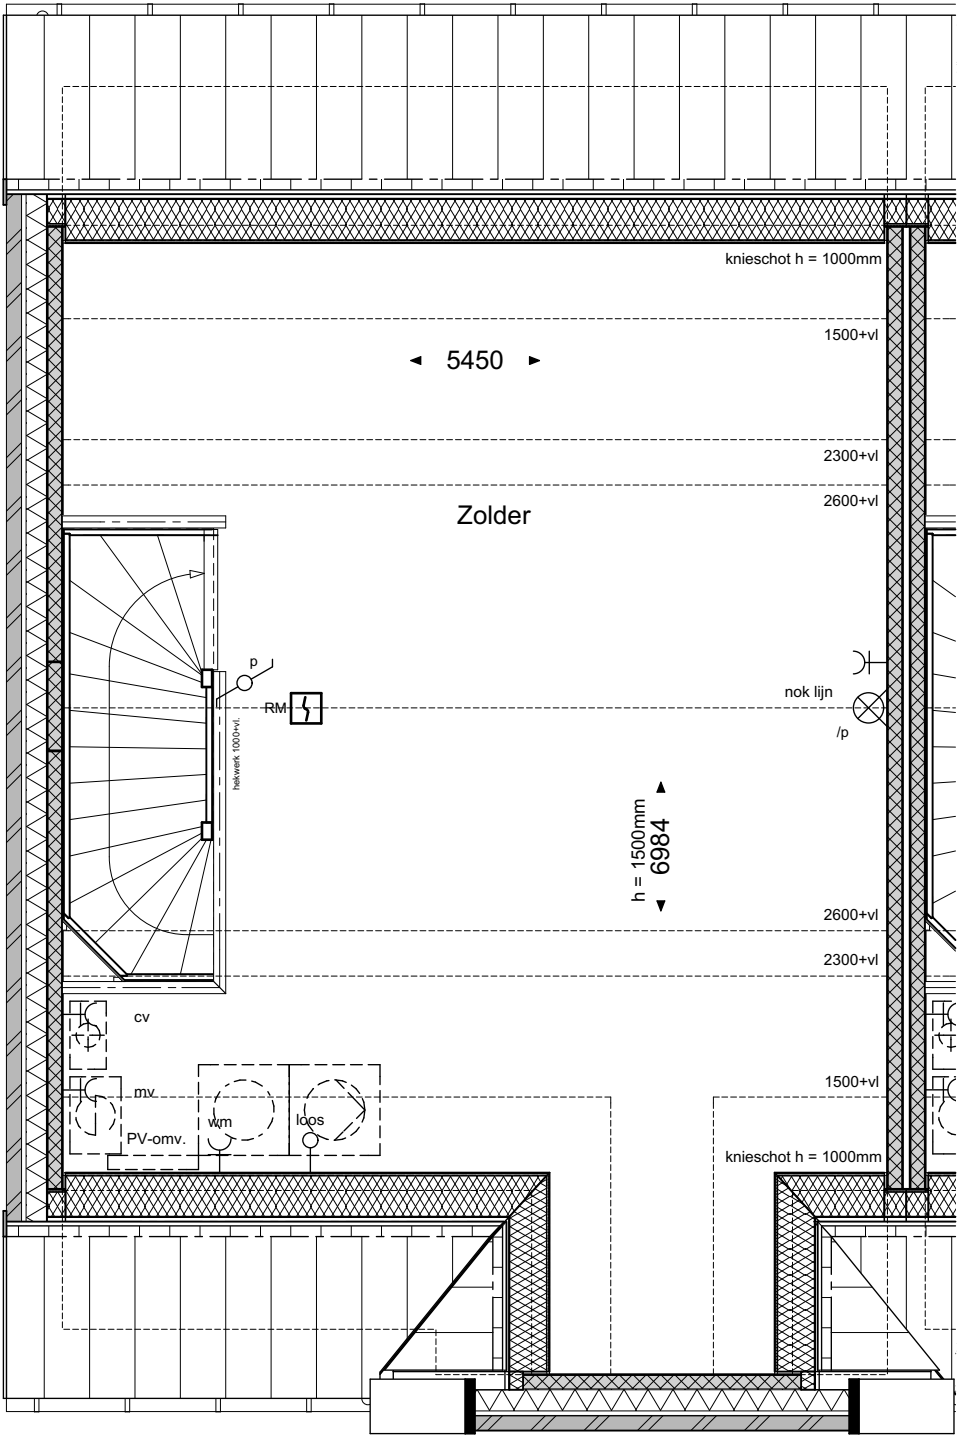

geesink
weusten
architecten

T 026 443 6972
F 026 445 8832
E info@geesinkweusten.nl

project:	Harderweide fase 2 - Harderwijk		
onderdeel:	Verkooptekening 2de Verdieping - type RGpk - bnr. 24		
schaal:	1:50	datum:	01-05-2018
wijz. a:		wijz. c:	
wijz. b:		wijz. d:	
		status:	definitief
		project nr.:	16-1888 B
		tek. nr.:	VK - 24_V2-RGpk



geesink
weusten
architecten

T 026 443 6972
F 026 445 8832
E info@geesinkweusten.nl

project: Harderweide fase 2 - Harderwijk

onderdeel: Verkooptekening Voorgevel - type RGpk - bnr. 24

schaal: 1:50 datum: 01-05-2018 status: definitief

wijz. a: wijz. c: project nr.: 16-1888 B

wijz. b: wijz. d: tek. nr.: VK - 24_VG-RGpk



geesink
weusten
architecten

T 026 443 6972
F 026 445 8832
E info@geesinkweusten.nl


project:	Harderweide fase 2 - Harderwijk		
onderdeel:	Verkooptekening Linkergevel - type RGpk - bnr. 24		
schaal:	1:50	datum:	01-05-2018
wijz. a:		wijz. c:	
wijz. b:		wijz. d:	
		status:	definitief
		project nr.:	16-1888 B
		tek. nr.:	VK - 24_LG-RGpk



geesink
weusten
architecten

T 026 443 6972
F 026 445 8832
E info@geesinkweusten.nl


project:	Harderweide fase 2 - Harderwijk		
onderdeel:	Verkooptekening Achtergevel - type RGpk - bnr. 24		
schaal:	1:50	datum:	01-05-2018
wijz. a:		wijz. c:	
wijz. b:		wijz. d:	
		status:	definitief
		project nr.:	16-1888 B
		tek. nr.:	VK - 24_AG-RGpk

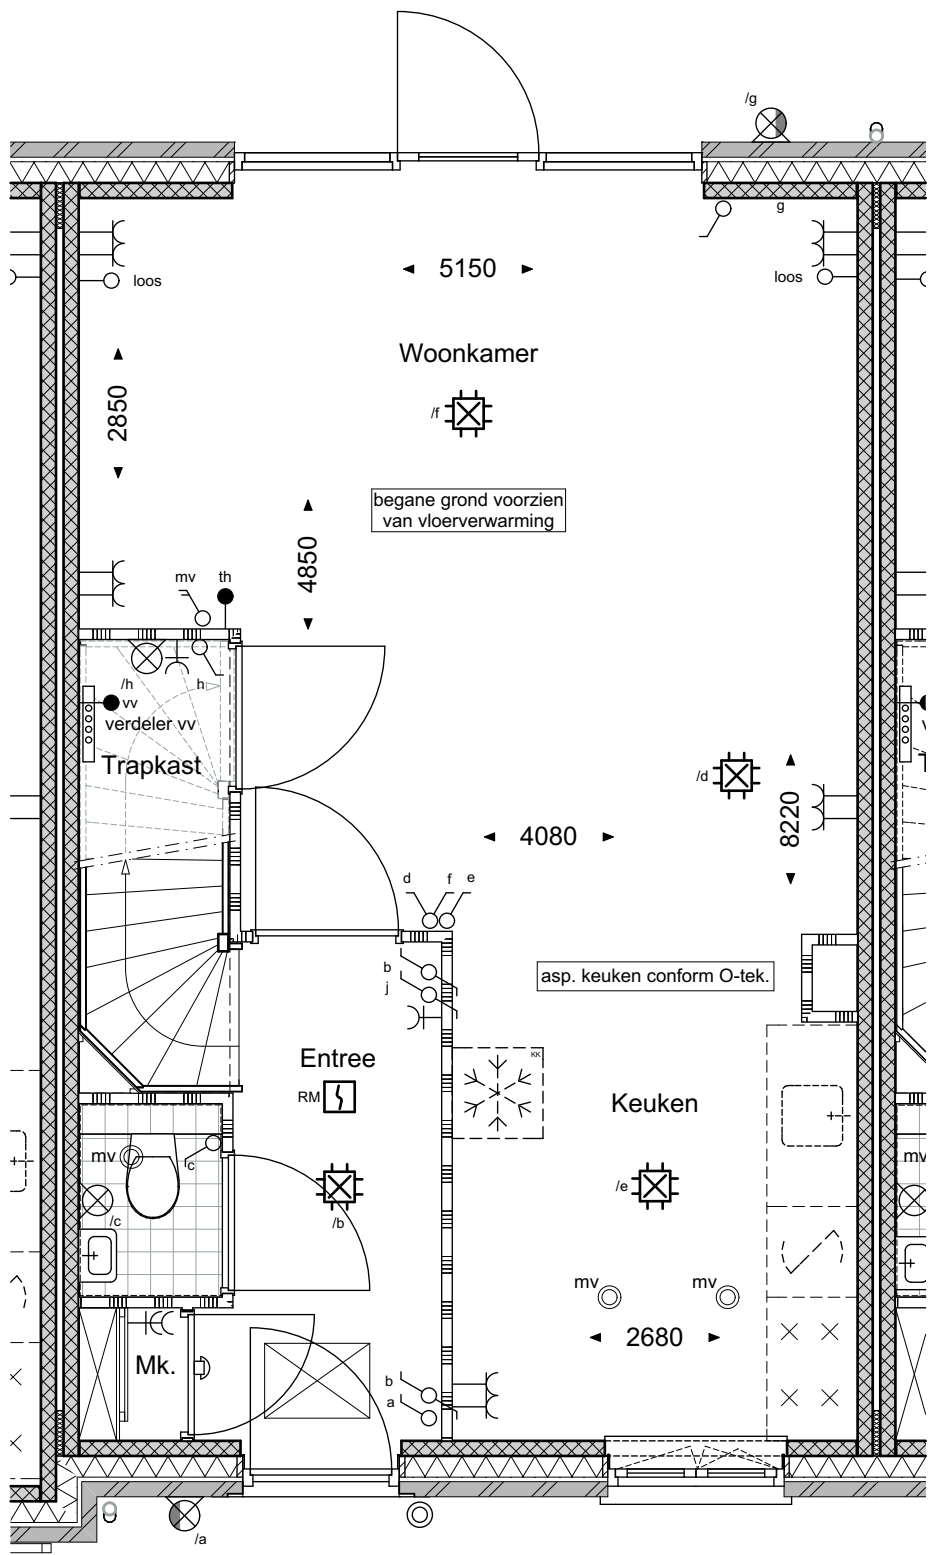

geesink
weusten
architecten

T 026 443 6972
F 026 445 8832
E info@geesinkweusten.nl


project:		Harderweide fase 2 - Harderwijk			
onderdeel:		Verkooptekening Begane grond - type RKs - bnr. 25			
schaal:	1:50	datum:	01-05-2018	status:	definitief
wijz. a:		wijz. c:		project nr.:	16-1888 B
wijz. b:		wijz. d:		tek. nr.:	VK - 25_V0-RKs

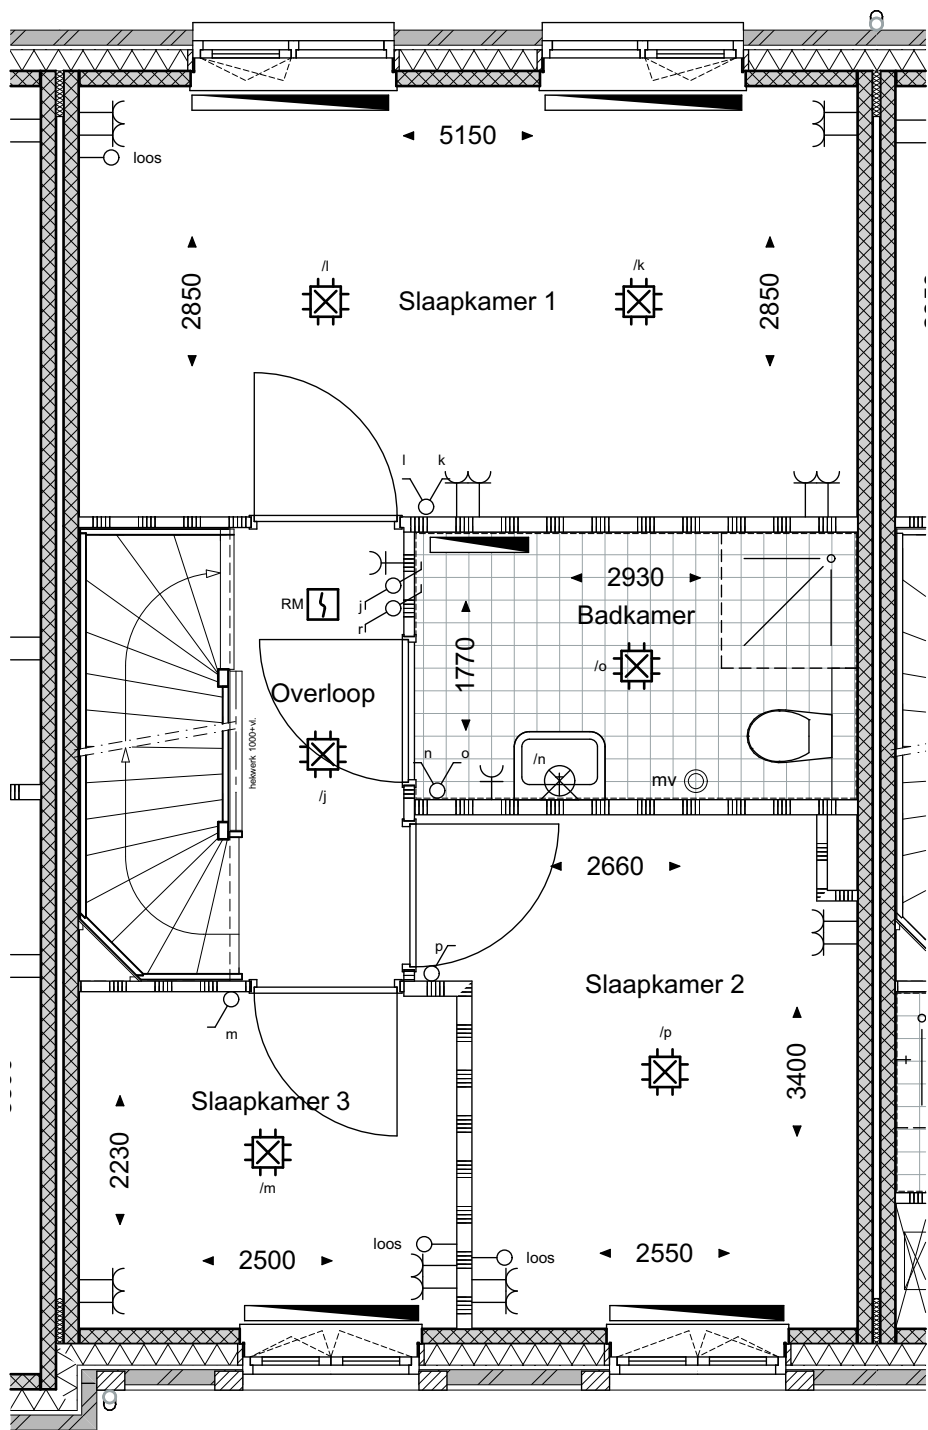

geesink
weusten
architecten

T 026 443 6972
F 026 445 8832
E info@geesinkweusten.nl

project:	Harderweide fase 2 - Harderwijk		
onderdeel:	Verkooptekening 1ste Verdieping - type RKs - bnr. 25		
schaal:	1:50	datum:	01-05-2018
wijz. a:		wijz. c:	
wijz. b:		wijz. d:	
		status:	definitief
		project nr.:	16-1888 B
		tek. nr.:	VK - 25_V1-RKs

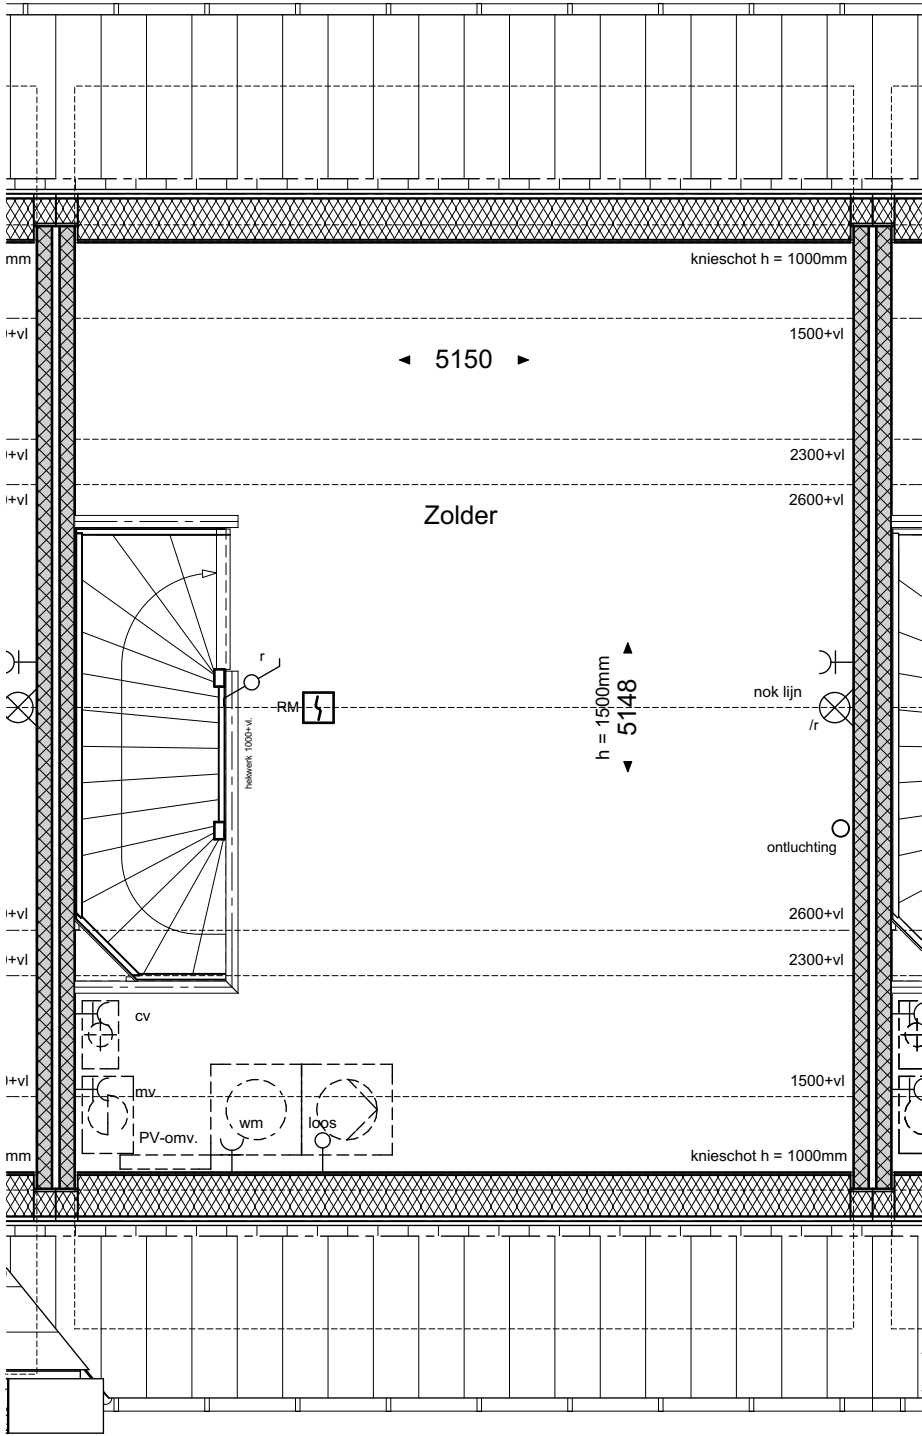

geesink
weusten
architecten

T 026 443 6972
F 026 445 8832
E info@geesinkweusten.nl

project:	Harderweide fase 2 - Harderwijk		
onderdeel:	Verkooptekening 2de Verdieping - type RKs - bnr. 25		
schaal:	1:50	datum:	01-05-2018
wijz. a:		wijz. c:	
wijz. b:		wijz. d:	
		status:	definitief
		project nr.:	16-1888 B
		tek. nr.:	VK - 25_V2-RKs



geesink
weusten
architecten

T 026 443 6972
F 026 445 8832
E info@geesinkweusten.nl


project:	Harderweide fase 2 - Harderwijk		
onderdeel:	Verkooptekening Voorgevel - type RKs - bnr. 25		
schaal:	1:50	datum:	01-05-2018
wijz. a:		wijz. c:	
wijz. b:		wijz. d:	
		status:	definitief
		project nr.:	16-1888 B
		tek. nr.:	VK - 25_VG-RKs



geesink
weusten
architecten

T 026 443 6972
F 026 445 8832
E info@geesinkweusten.nl


project:	Harderweide fase 2 - Harderwijk		
onderdeel:	Verkooptekening Achtergevel - type RKs - bnr. 25		
schaal:	1:50	datum:	01-05-2018
wijz. a:		wijz. c:	
wijz. b:		wijz. d:	
		status:	definitief
		project nr.:	16-1888 B
		tek. nr.:	VK - 25_AG-RKs

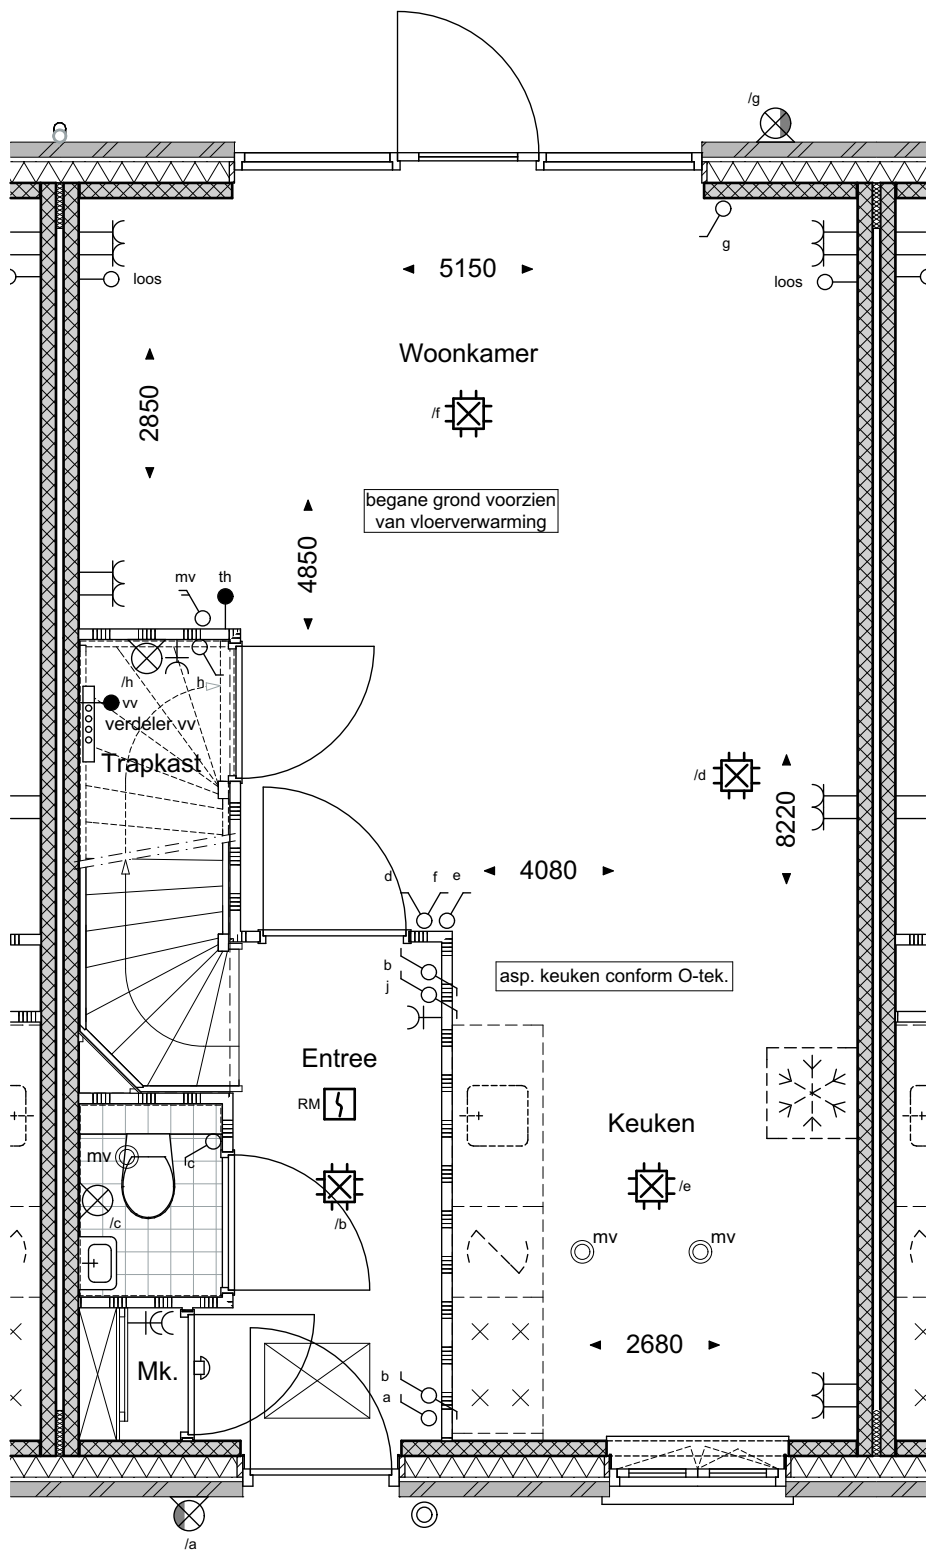

geesink
weusten
architecten

T 026 443 6972
F 026 445 8832
E info@geesinkweusten.nl


project:	Harderweide fase 2 - Harderwijk		
onderdeel:	Verkooptekening Begane grond - type RKs - bnr. 26		
schaal:	1:50	datum:	01-05-2018
wijz. a:		wijz. c:	
wijz. b:		wijz. d:	
		status:	definitief
		project nr.:	16-1888 B
		tek. nr.:	VK - 26_V0-RKs

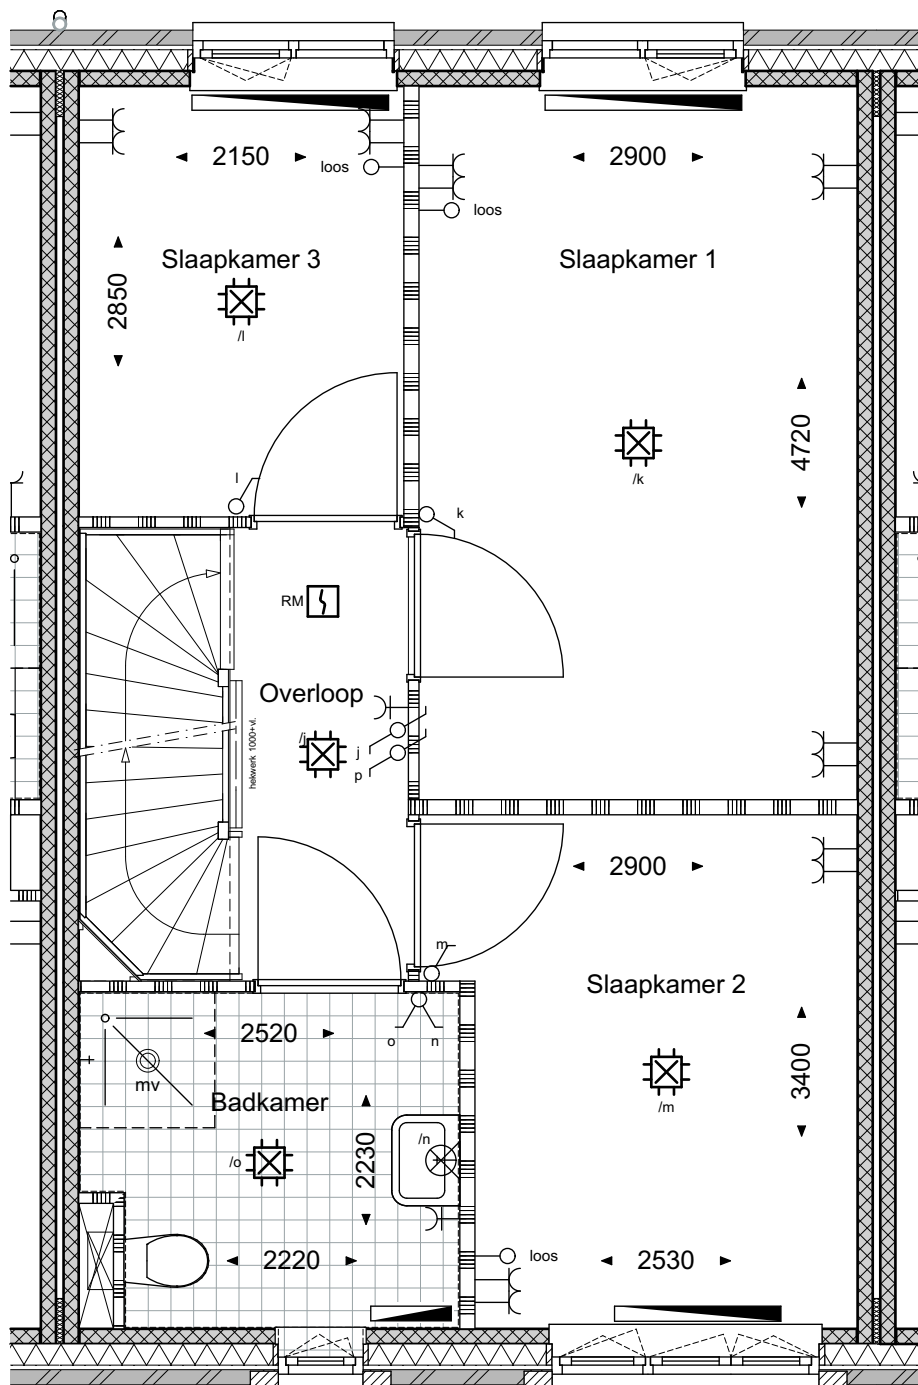

geesink
weusten
architecten

T 026 443 6972
F 026 445 8832
E info@geesinkweusten.nl

project:	Harderweide fase 2 - Harderwijk		
onderdeel:	Verkooptekening 1ste Verdieping - type RKs - bnr. 26		
schaal:	1:50	datum:	01-05-2018
wijz. a:		wijz. c:	
wijz. b:		wijz. d:	
		status:	definitief
		project nr.:	16-1888 B
		tek. nr.:	VK - 26_V1-RKs

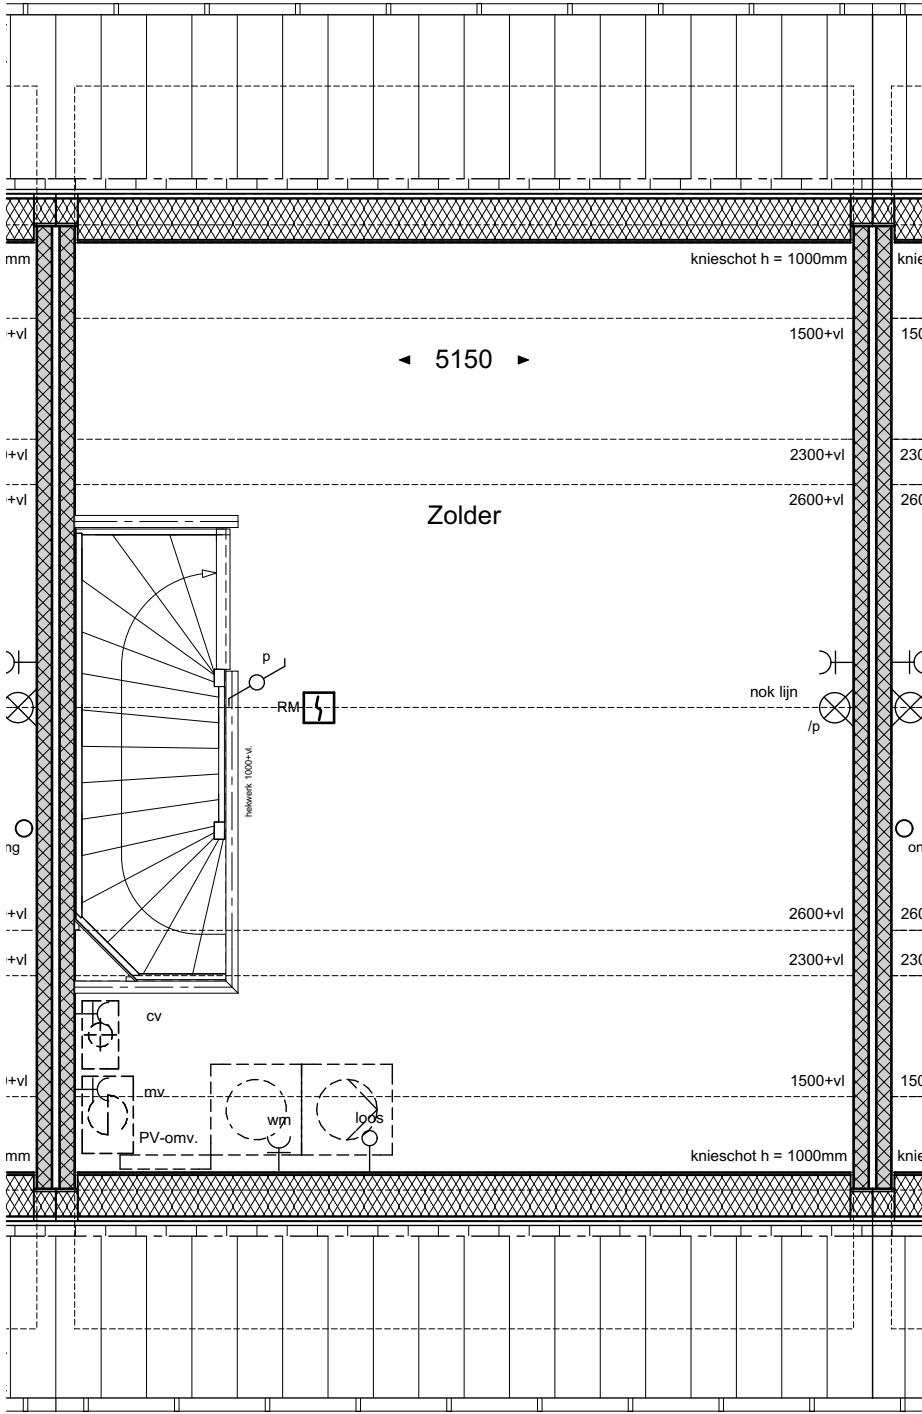

geesink
weusten
architecten

T 026 443 6972
F 026 445 8832
E info@geesinkweusten.nl

project:	Harderweide fase 2 - Harderwijk		
onderdeel:	Verkooptekening 2de Verdieping - type RKs - bnr. 26		
schaal:	1:50	datum:	01-05-2018
wijz. a:		wijz. c:	
wijz. b:		wijz. d:	
		status:	definitief
		project nr.:	16-1888 B
		tek. nr.:	VK - 26_V2-RKs



geesink
weusten
architecten

T 026 443 6972
F 026 445 8832
E info@geesinkweusten.nl


project:	Harderweide fase 2 - Harderwijk		
onderdeel:	Verkooptekening Voorgevel - type RKs - bnr. 26		
schaal:	1:50	datum:	01-05-2018
wijz. a:		wijz. c:	
wijz. b:		wijz. d:	
		status:	definitief
		project nr.:	16-1888 B
		tek. nr.:	VK - 26_VG-RKs



geesink
weusten
architecten

T 026 443 6972
F 026 445 8832
E info@geesinkweusten.nl


project:	Harderweide fase 2 - Harderwijk		
onderdeel:	Verkooptekening Achtergevel - type RKs - bnr. 26		
schaal:	1:50	datum:	01-05-2018
wijz. a:		wijz. c:	
wijz. b:		wijz. d:	
		status:	definitief
		project nr.:	16-1888 B
		tek. nr.:	VK - 26_AG-RKs

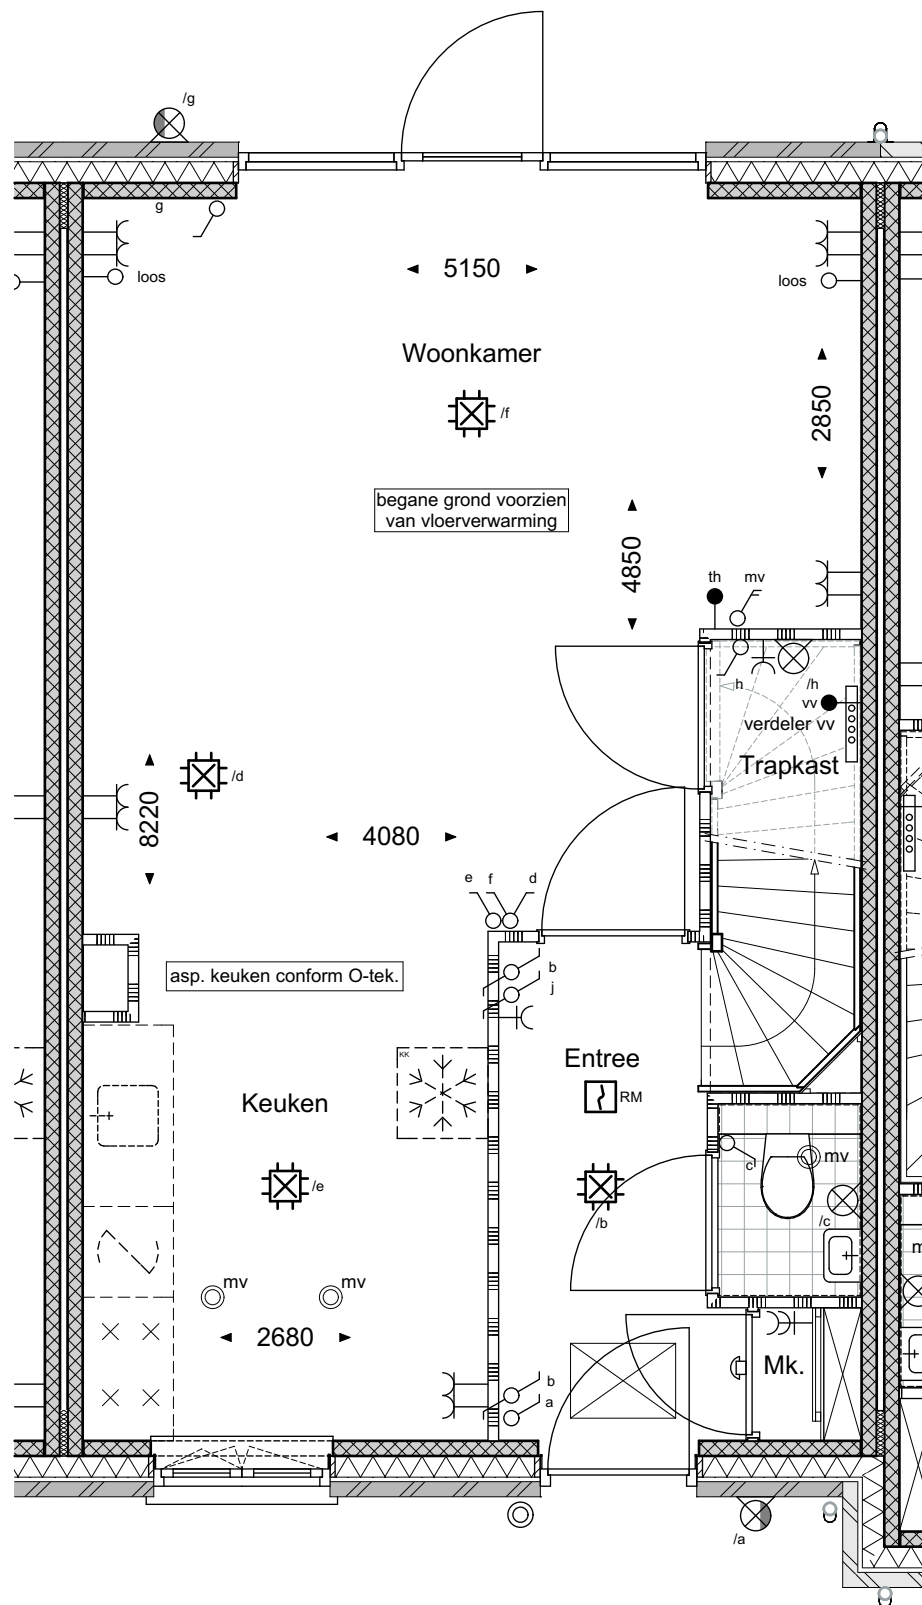

geesink
weusten
architecten

T 026 443 6972
F 026 445 8832
E info@geesinkweusten.nl

project:	Harderweide fase 2 - Harderwijk				
onderdeel:	Verkooptekening Begane grond - type RKs - bnr. 27				
schaal:	1:50	datum:	01-05-2018	status:	definitief
wijz. a:		wijz. c:		project nr.:	16-1888 B
wijz. b:		wijz. d:		tek. nr.:	VK - 27_V0-RKs

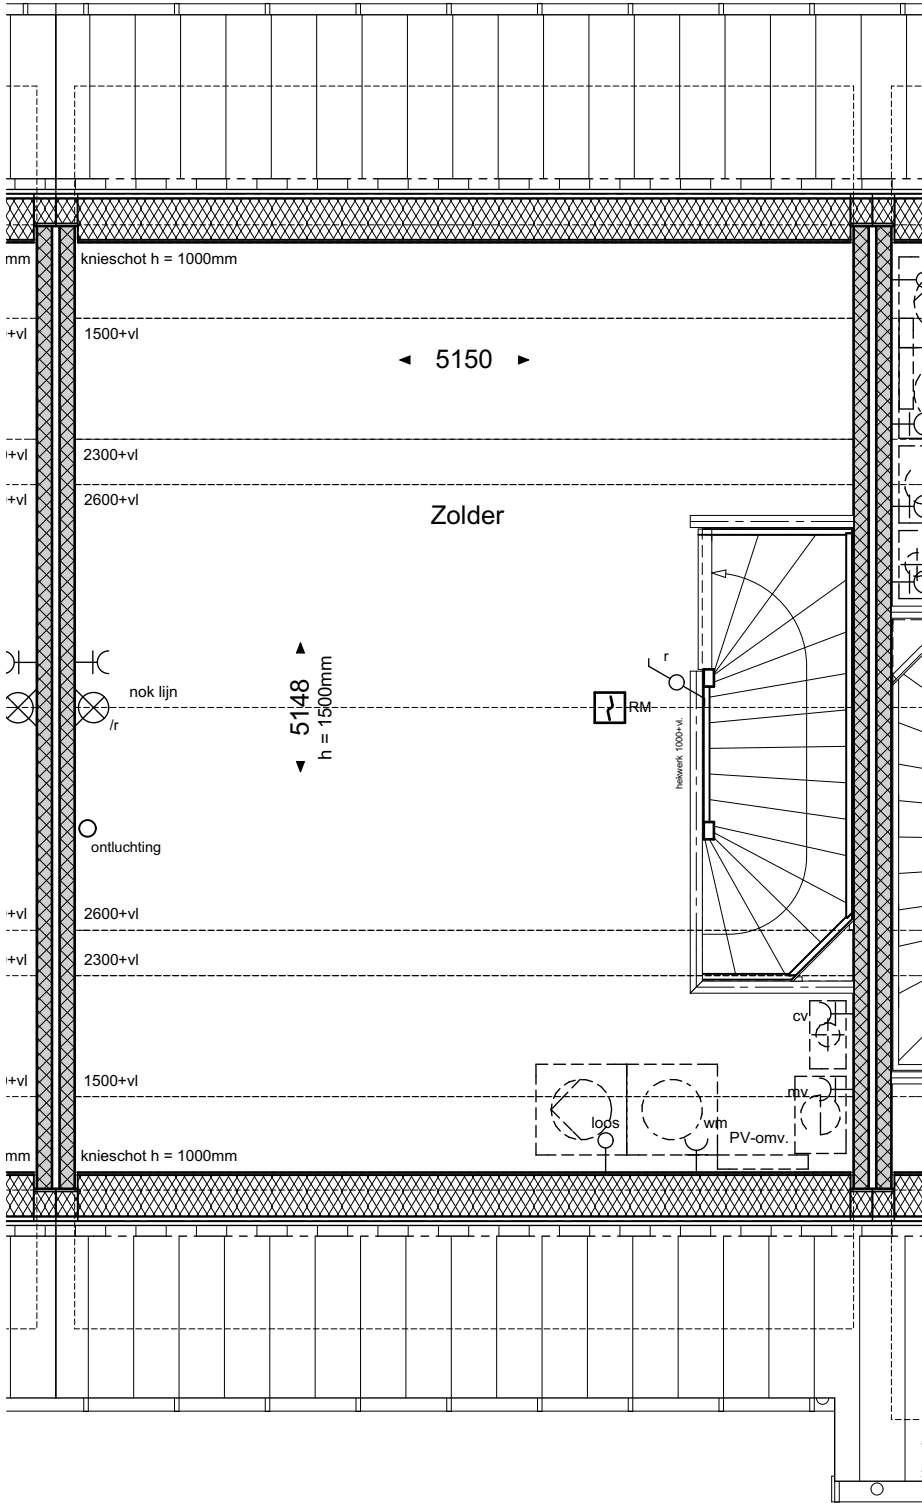

geesink
weusten
architecten

T 026 443 6972
F 026 445 8832
E info@geesinkweusten.nl

project:	Harderweide fase 2 - Harderwijk		
onderdeel:	Verkooptekening 2de Verdieping - type RKs - bnr. 27		
schaal:	1:50	datum:	01-05-2018
wijz. a:		wijz. c:	
wijz. b:		wijz. d:	
		status:	definitief
		project nr.:	16-1888 B
		tek. nr.:	VK - 27_V2-RKs



geesink
weusten
architecten

T 026 443 6972
F 026 445 8832
E info@geesinkweusten.nl


project:	Harderweide fase 2 - Harderwijk		
onderdeel:	Verkooptekening Voorgevel - type RKs - bnr. 27		
schaal:	1:50	datum:	01-05-2018
wijz. a:		wijz. c:	
wijz. b:		wijz. d:	
		status:	definitief
		project nr.:	16-1888 B
		tek. nr.:	VK - 27_VG-RKs



geesink
weusten
architecten

T 026 443 6972
F 026 445 8832
E info@geesinkweusten.nl


project:	Harderweide fase 2 - Harderwijk		
onderdeel:	Verkooptekening Achtergevel - type RKs - bnr. 27		
schaal:	1:50	datum:	01-05-2018
wijz. a:		wijz. c:	
wijz. b:		wijz. d:	
		status:	definitief
		project nr.:	16-1888 B
		tek. nr.:	VK - 27_AG-RKs

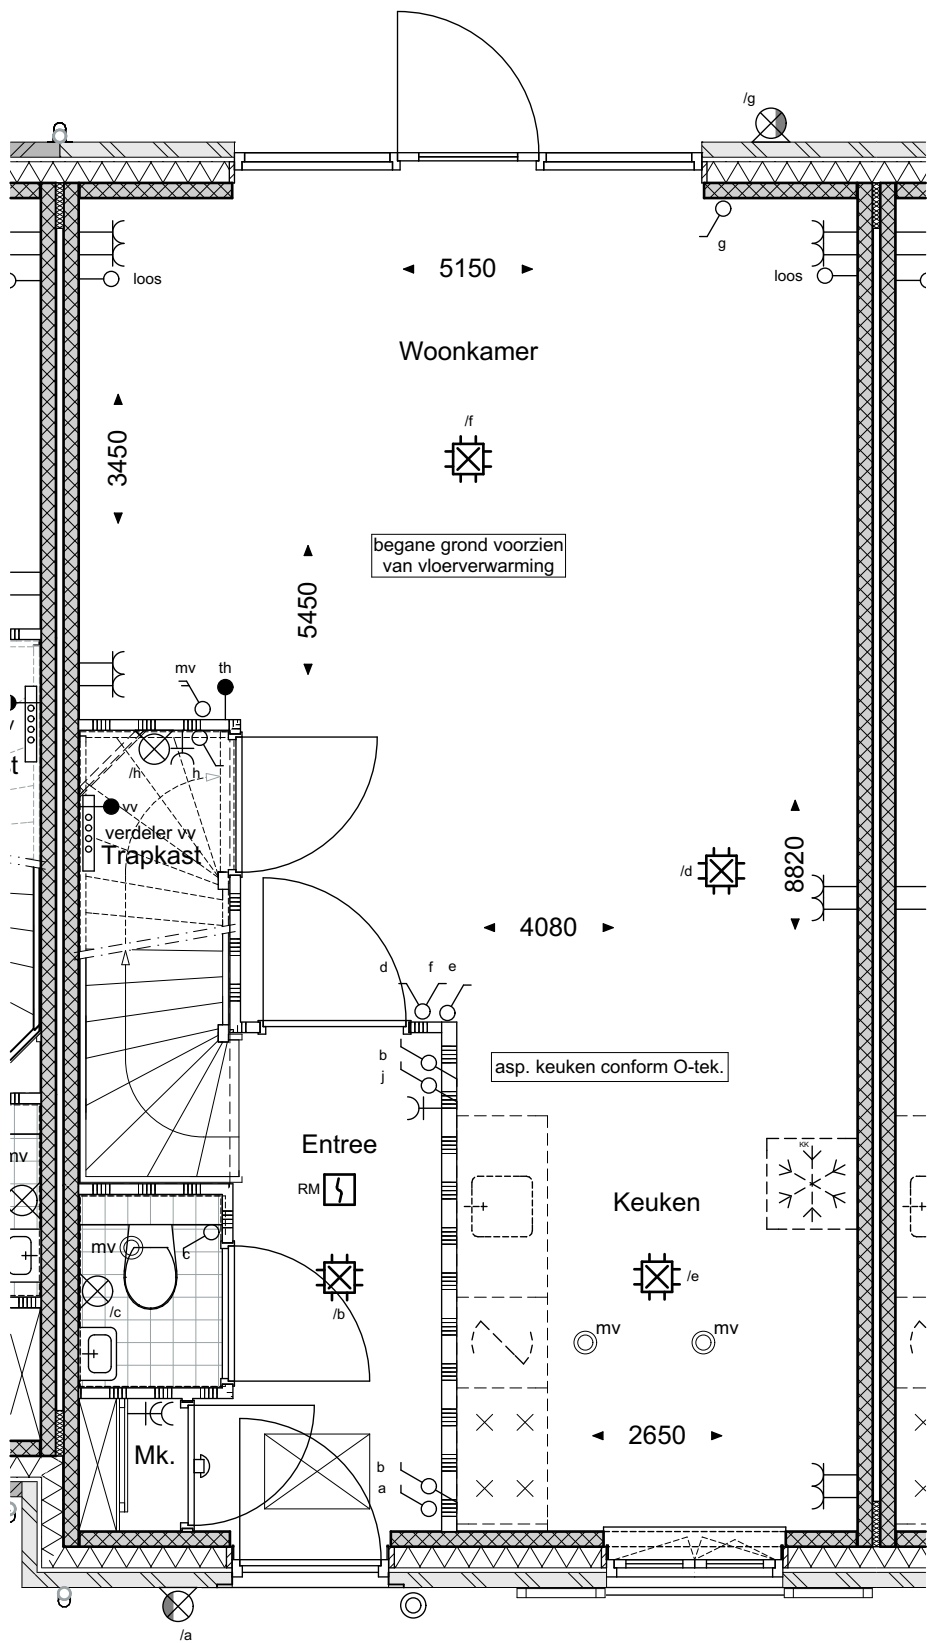

geesink
weusten
architecten

T 026 443 6972
F 026 445 8832
E info@geesinkweusten.nl


project:	Harderweide fase 2 - Harderwijk		
onderdeel:	Verkooptekening Begane grond - type RKuv - bnr. 28		
schaal:	1:50	datum:	01-05-2018
wijz. a:		wijz. c:	
wijz. b:		wijz. d:	
		status:	definitief
		project nr.:	16-1888 B
		tek. nr.:	VK - 28_V0-RKuv

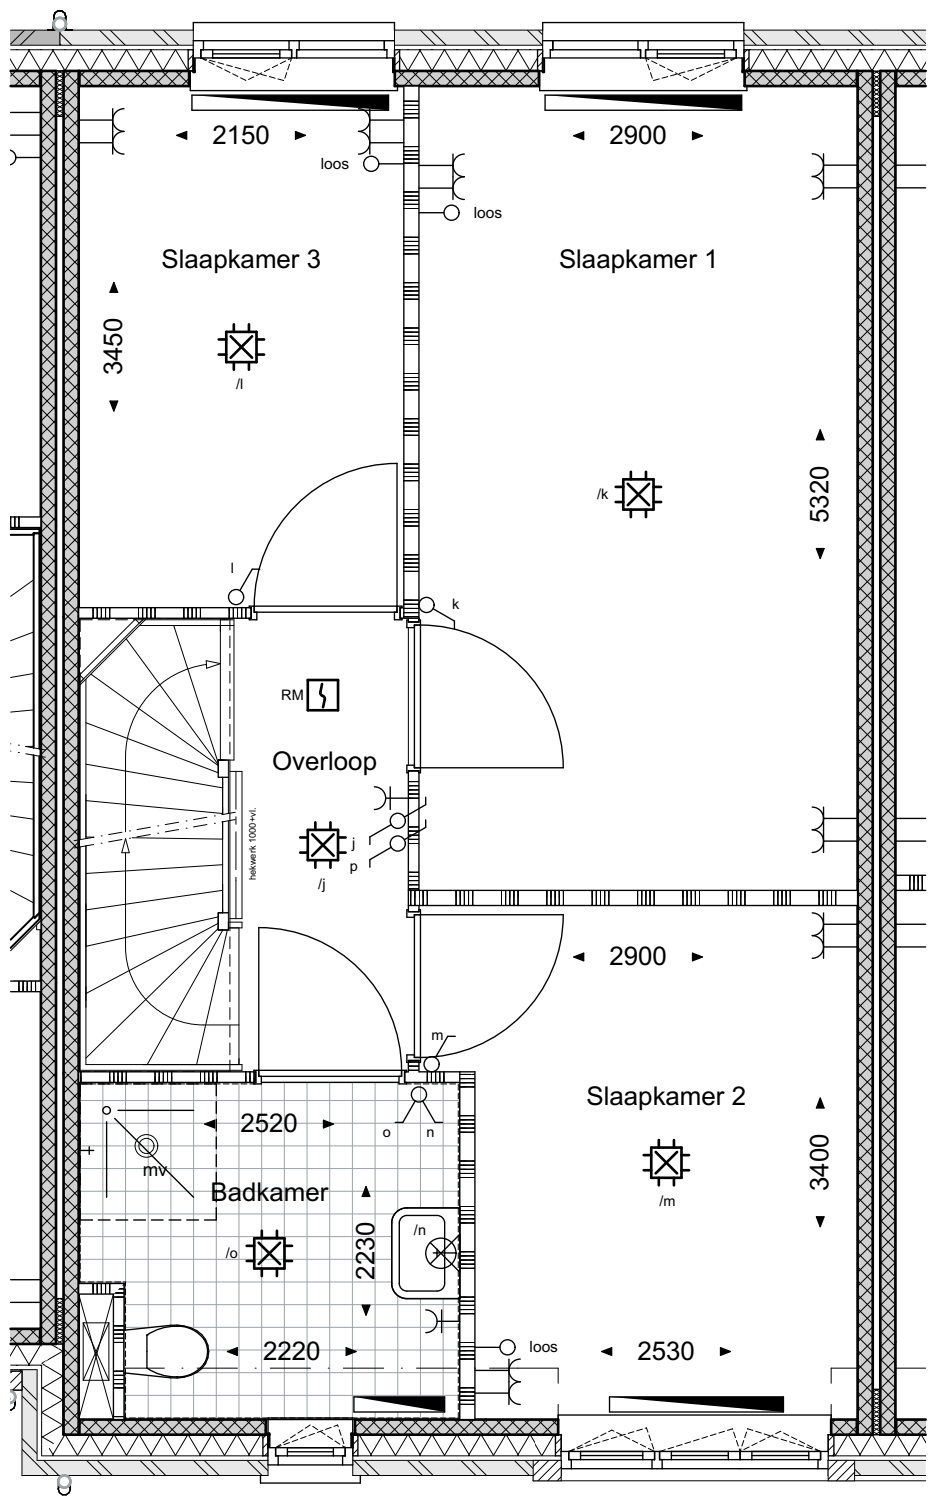

geesink
weusten
architecten

T 026 443 6972
F 026 445 8832
E info@geesinkweusten.nl

project:	Harderweide fase 2 - Harderwijk		
onderdeel:	Verkooptekening 1ste Verdieping - type RKuv - bnr. 28		
schaal:	1:50	datum:	01-05-2018
wijz. a:		wijz. c:	
wijz. b:		wijz. d:	
		status:	definitief
		project nr.:	16-1888 B
		tek. nr.:	VK - 28_V1-RKuv

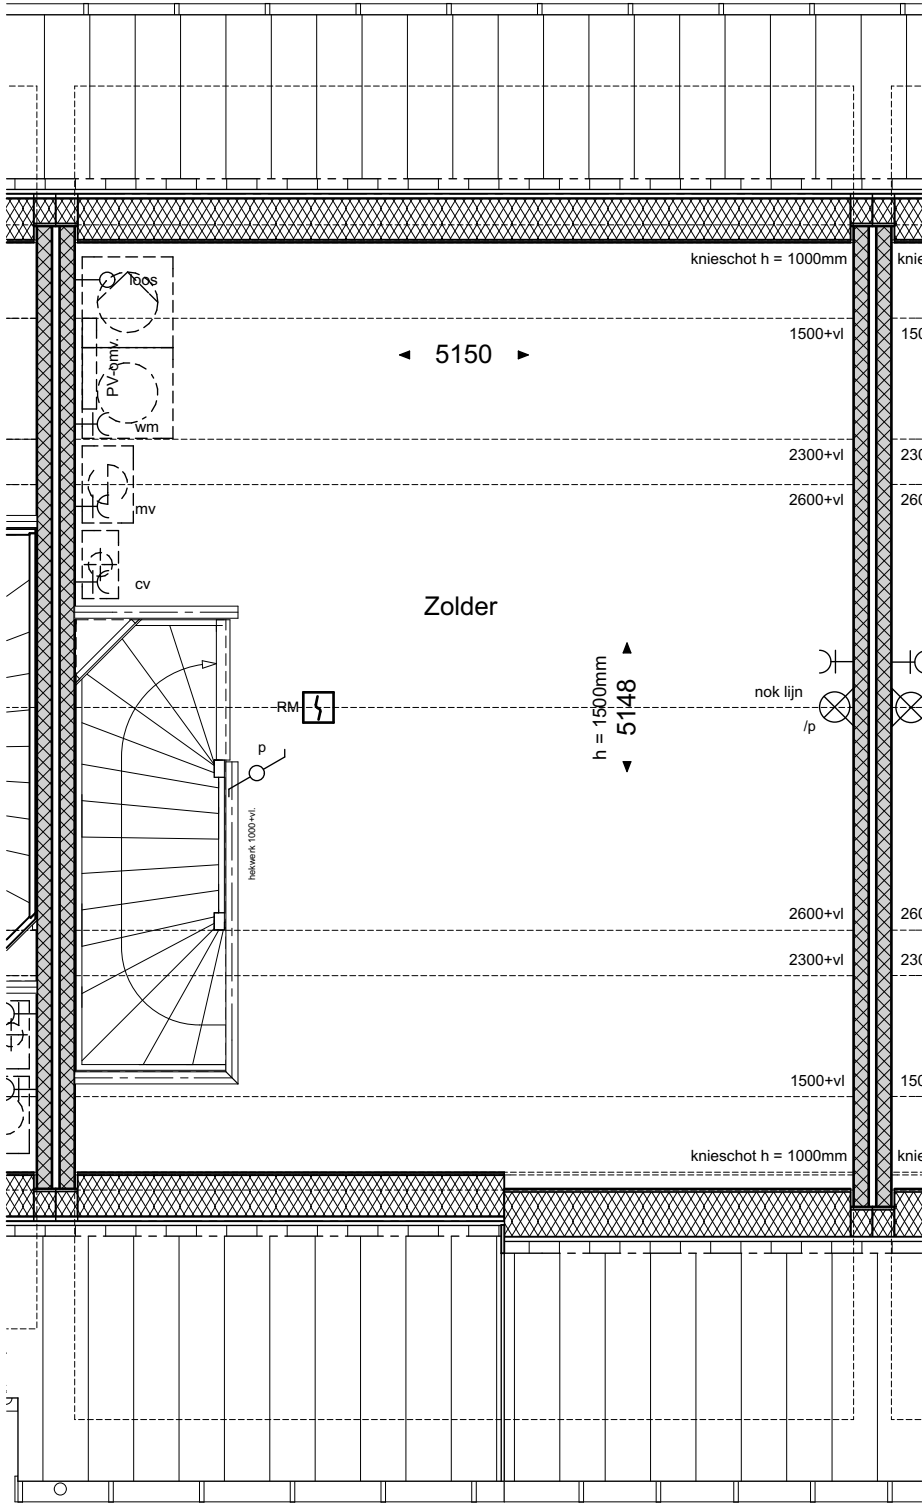

geesink
weusten
architecten

T 026 443 6972
F 026 445 8832
E info@geesinkweusten.nl

project:	Harderweide fase 2 - Harderwijk		
onderdeel:	Verkooptekening 2de Verdieping - type RKuv - bnr. 28		
schaal:	1:50	datum:	01-05-2018
wijz. a:		wijz. c:	
wijz. b:		wijz. d:	
		status:	definitief
		project nr.:	16-1888 B
		tek. nr.:	VK - 28_V2-RKuv



geesink
weusten
architecten

T 026 443 6972
F 026 445 8832
E info@geesinkweusten.nl


project:	Harderweide fase 2 - Harderwijk				
onderdeel:	Verkooptekening Voorgevel - type RKuv - bnr. 28				
schaal:	1:50	datum:	01-05-2018	status:	definitief
wijz. a:		wijz. c:		project nr.:	16-1888 B
wijz. b:		wijz. d:		tek. nr.:	VK - 28_VG-RKuv



geesink
weusten
architecten

T 026 443 6972
F 026 445 8832
E info@geesinkweusten.nl


project:		Harderweide fase 2 - Harderwijk			
onderdeel:		Verkooptekening Achtergevel - type RKuv - bnr. 28			
schaal:	1:50	datum:	01-05-2018	status:	definitief
wijz. a:		wijz. c:		project nr.:	16-1888 B
wijz. b:		wijz. d:		tek. nr.:	VK - 28_AG-RKuv

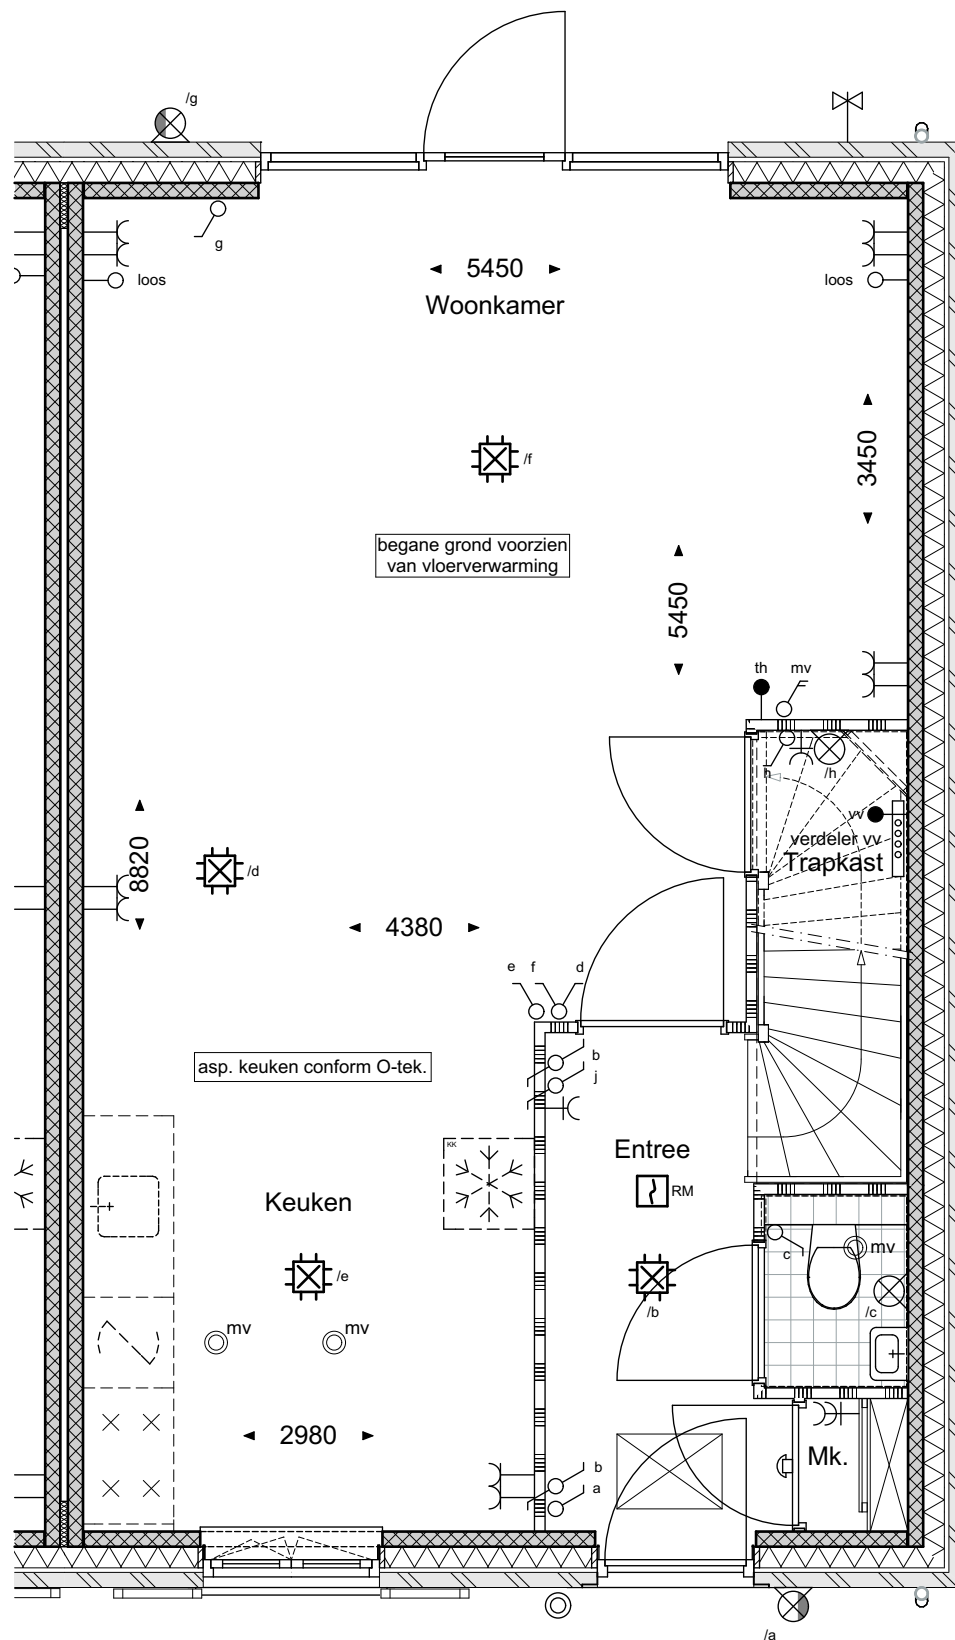

geesink
weusten
architecten

T 026 443 6972
F 026 445 8832
E info@geesinkweusten.nl


project:	Harderweide fase 2 - Harderwijk		
onderdeel:	Verkooptekening Begane grond - type RGuv- bnr. 29		
schaal:	1:50	datum:	01-05-2018
wijz. a:		wijz. c:	
wijz. b:		wijz. d:	
		status:	definitief
		project nr.:	16-1888 B
		tek. nr.:	VK - 29_V0-RGuv

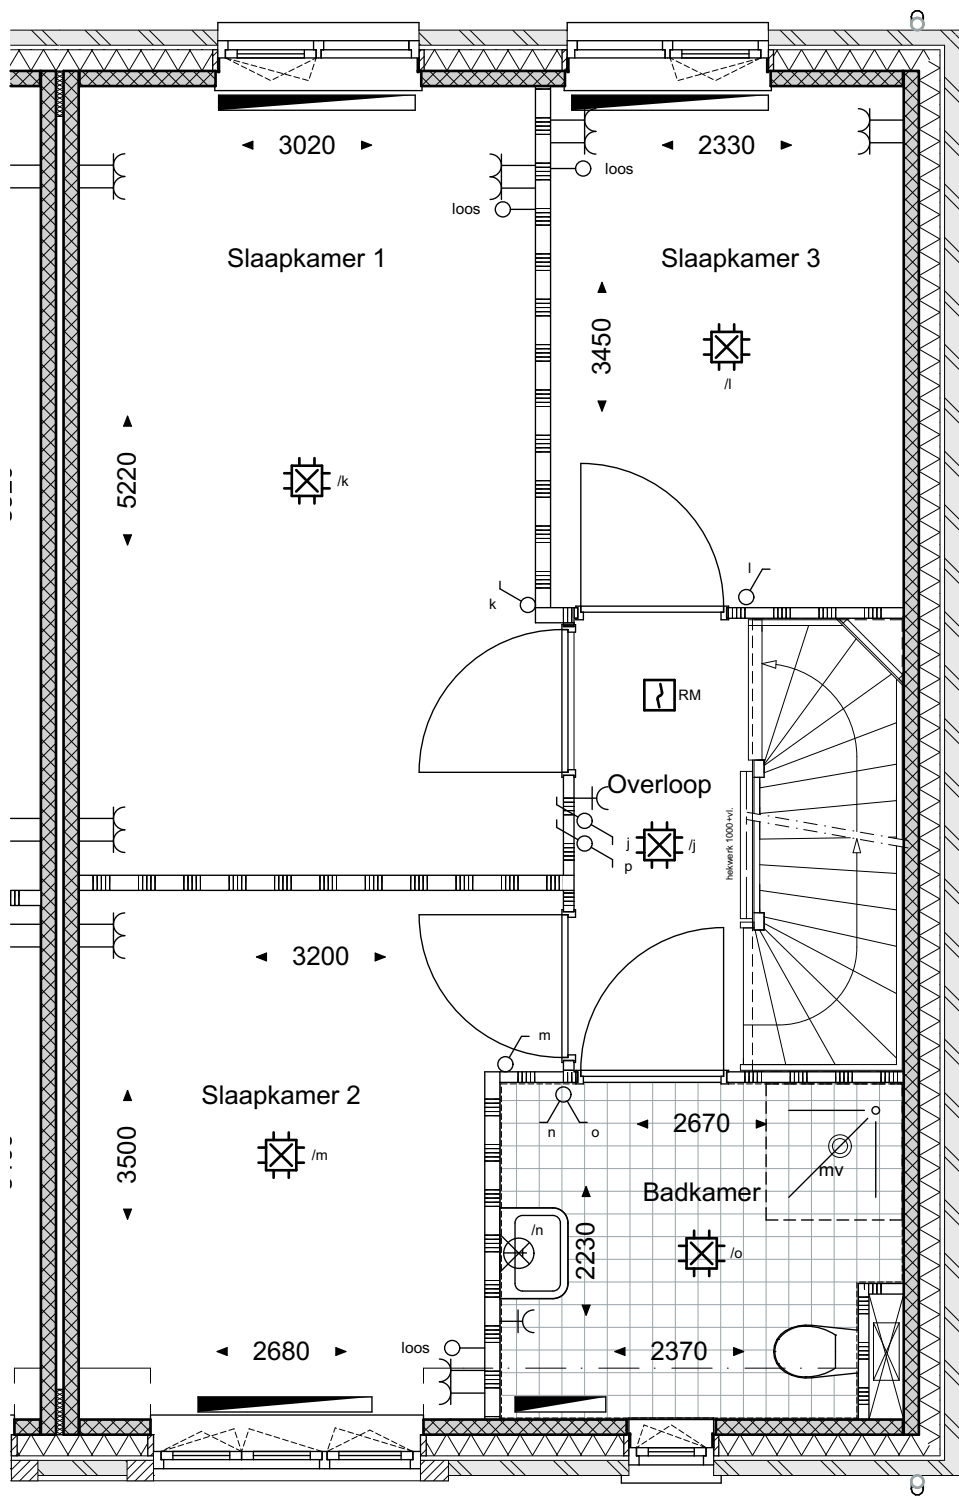

geesink
weusten
architecten

T 026 443 6972
F 026 445 8832
E info@geesinkweusten.nl

project:	Harderweide fase 2 - Harderwijk		
onderdeel:	Verkooptekening 1ste Verdieping - type RGuv- bnr. 29		
schaal:	1:50	datum:	01-05-2018
wijz. a:		wijz. c:	
wijz. b:		wijz. d:	
		status:	definitief
		project nr.:	16-1888 B
		tek. nr.:	VK - 29_V1-RGuv

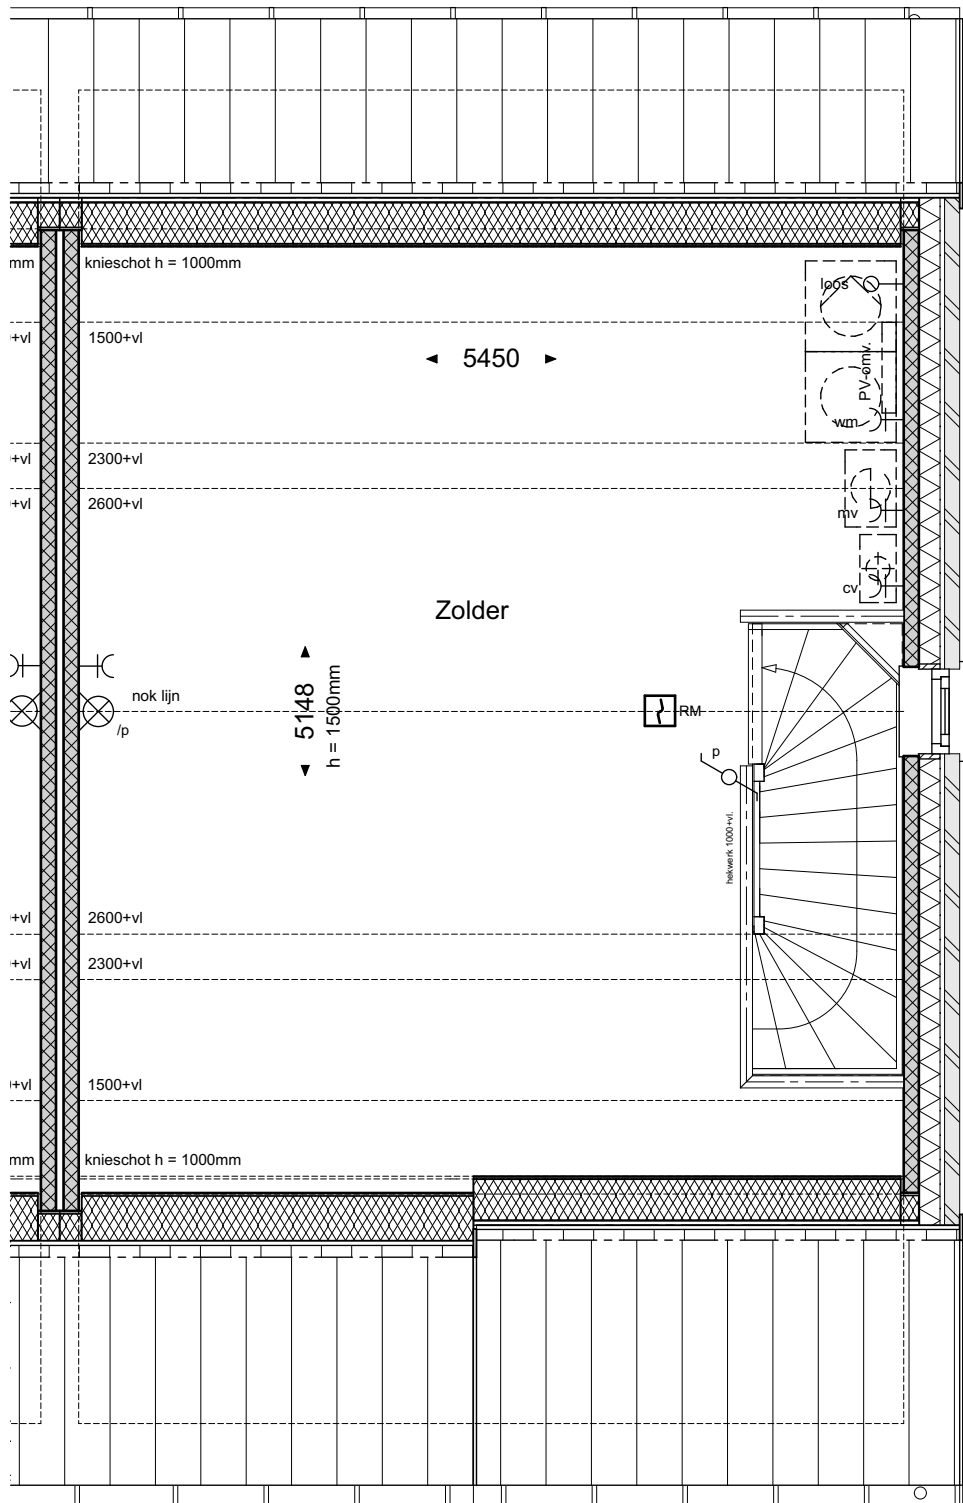

geesink
weusten
architecten

T 026 443 6972
F 026 445 8832
E info@geesinkweusten.nl

project:

Harderweide fase 2 - Harderwijk

onderdeel:

Verkooptekening 2de Verdieping - type RGuv- bnr. 29

schaal: 1:50

datum: 01-05-2018

status: definitief

wijz. a:

wijz. c:

project nr.: 16-1888 B

wijz. b:

wijz. d:


tek. nr.: VK - 29_V2-RGuv



geesink
weusten
architecten

T 026 443 6972
F 026 445 8832
E info@geesinkweusten.nl

project:	Harderweide fase 2 - Harderwijk		
onderdeel:	Verkooptekening Voorgevel - type RGuv- bnr. 29		
schaal:	1:50	datum:	01-05-2018
wijz. a:		wijz. c:	
wijz. b:		wijz. d:	
		status:	definitief
		project nr.:	16-1888 B
		tek. nr.:	VK - 29_VG-RGuv

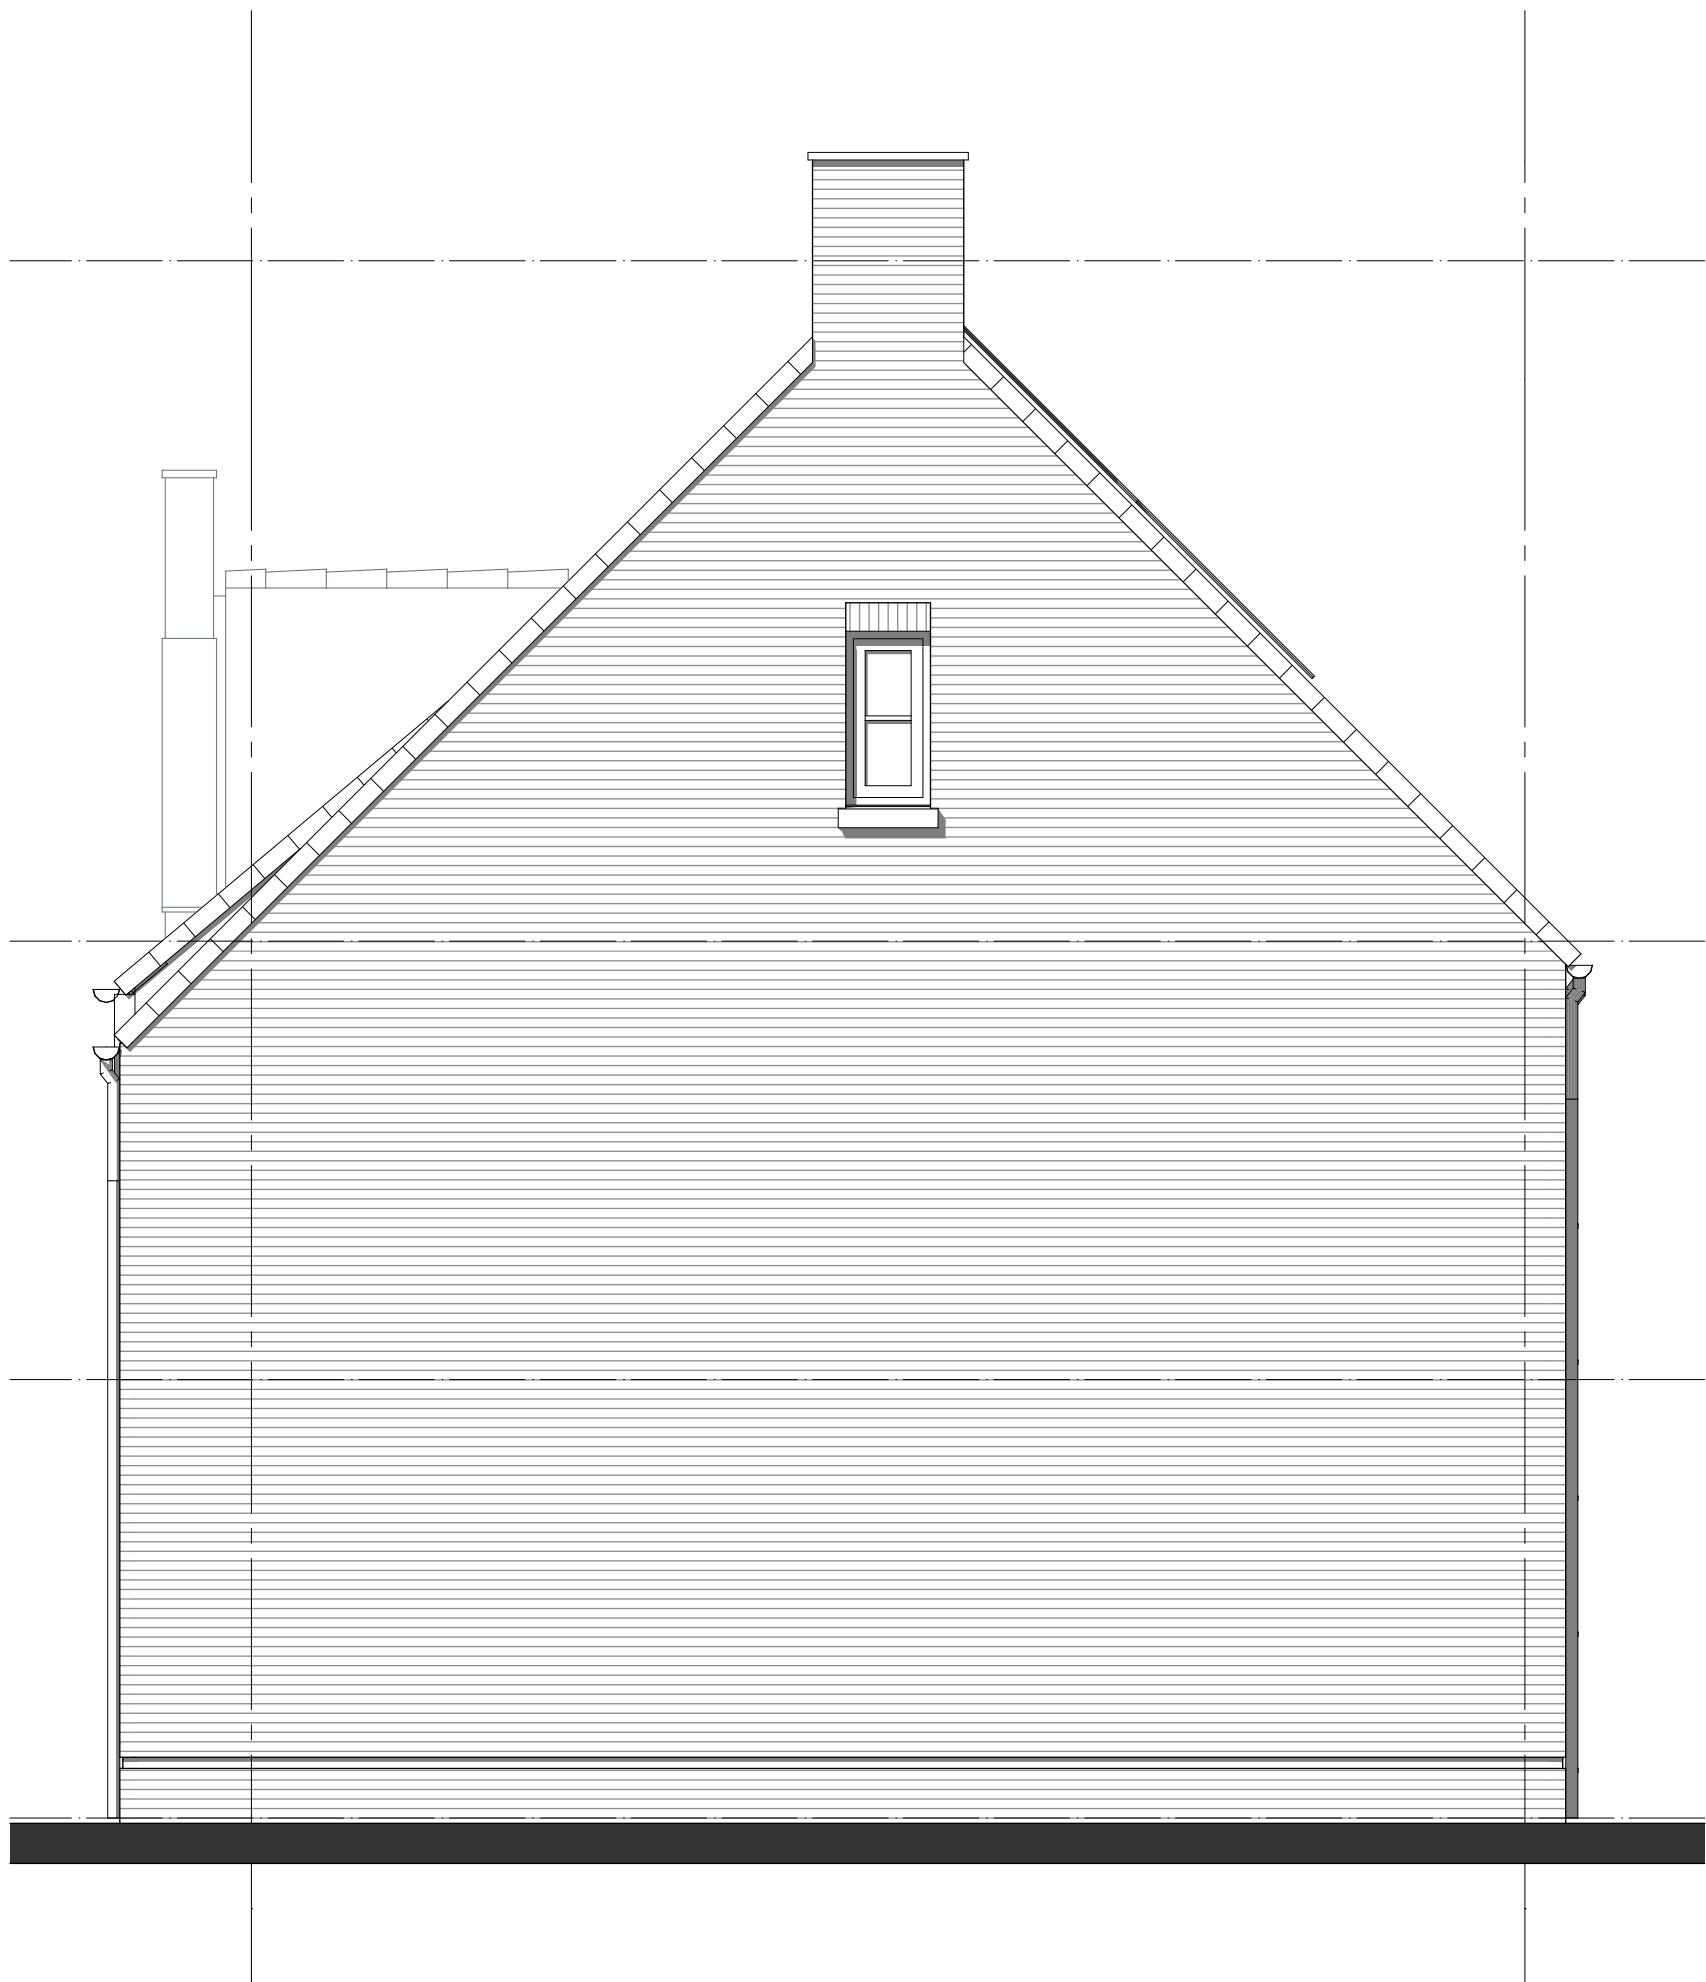

geesink
weusten
architecten

T 026 443 6972
F 026 445 8832
E info@geesinkweusten.nl

project:	Harderweide fase 2 - Harderwijk		
onderdeel:	Verkooptekening Rechtergevel - type RGuv- bnr. 29		
schaal:	1:50	datum:	01-05-2018
wijz. a:		wijz. c:	
wijz. b:		wijz. d:	
		status:	definitief
		project nr.:	16-1888 B
		tek. nr.:	VK - 29_RG-RGuv



geesink
weusten
architecten

T 026 443 6972
F 026 445 8832
E info@geesinkweusten.nl

project: Harderweide fase 2 - Harderwijk

onderdeel: Verkooptekening Achtergevel - type RGuv- bnr. 29

schaal:	1:50	datum:	01-05-2018	status:	definitief
wijz. a:		wijz. c:		project nr.:	16-1888 B
wijz. b:		wijz. d:		tek. nr.:	VK - 29_AG-RGuv