


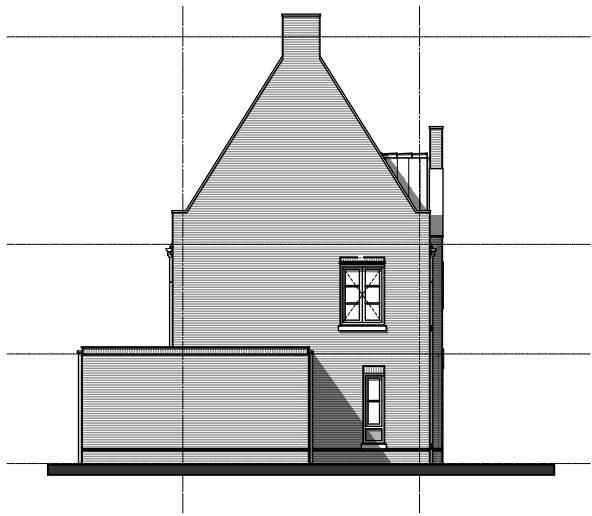


nr.63




nr.63



nr.63

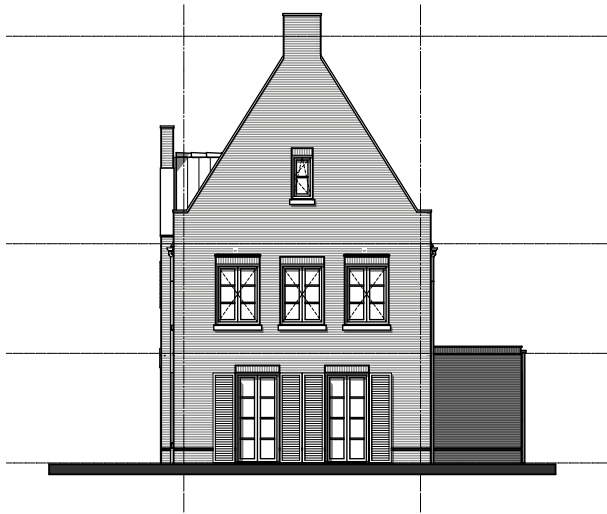

nr.63

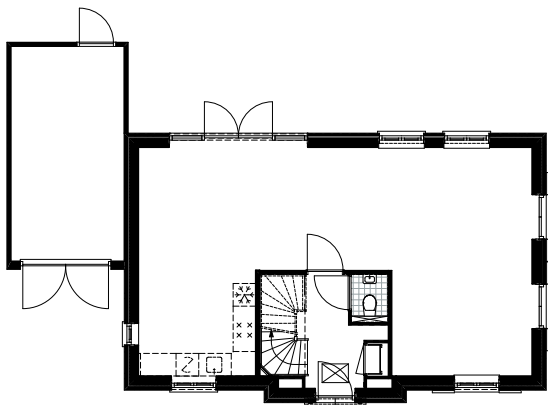


nr.63

geesink
weusten
architecten

T 026 443 6972
F 026 445 8832
E info@geesinkweusten.nl


project:	Harderweide - Harderwijk		
onderdeel:	Verkooptekening Overzicht - bnr. 63		
schaal:	1:200	datum:	30-09-2016
wijz. a:		wijz. c:	
wijz. b:		wijz. d:	
		status:	Definitief
		project nr.:	15-1816 RB
		tek. nr.:	VK - 63_VO

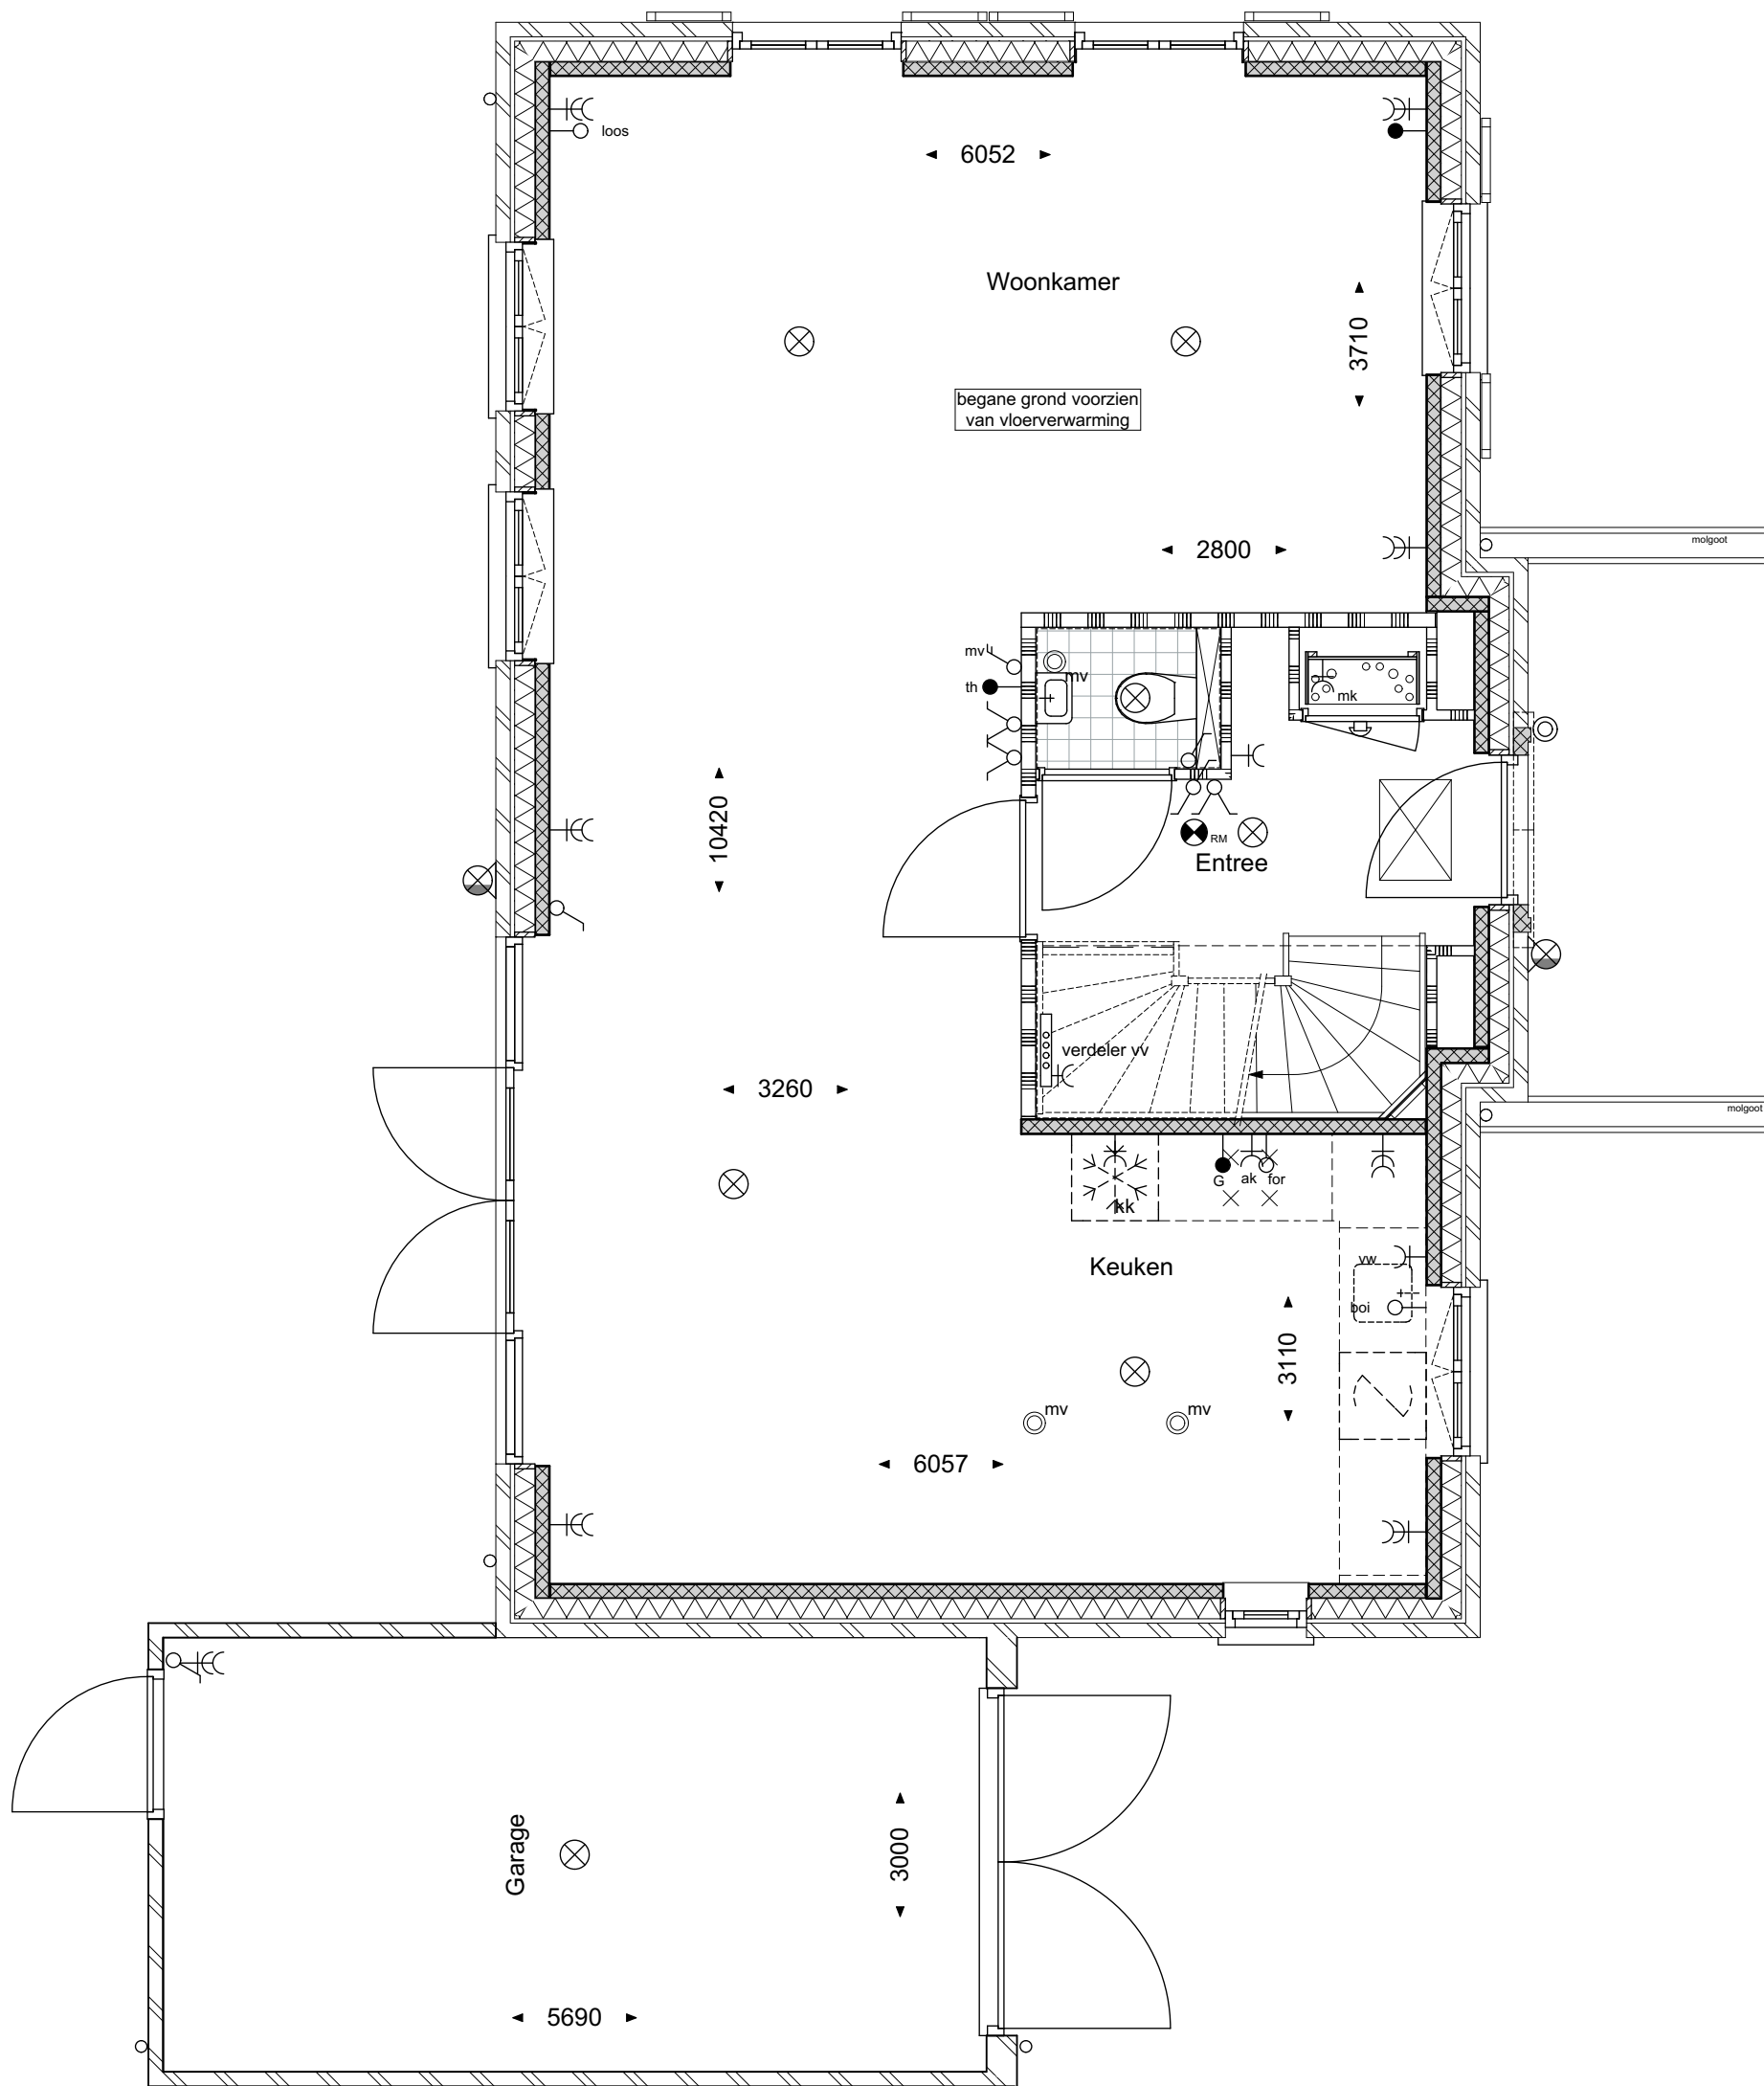

geesink
weusten
architecten

T 026 443 6972
F 026 445 8832
E info@geesinkweusten.nl


project:	Harderweide - Harderwijk		
onderdeel:	Verkooptekening Begane grond - type VSpk - bnr. 63		
schaal:	1:50	datum:	30-09-2016
wijz. a:		wijz. c:	
wijz. b:		wijz. d:	
		status:	Definitief
		project nr.:	15-1816 RB
		tek. nr.:	VK - 63_V0_VSpk

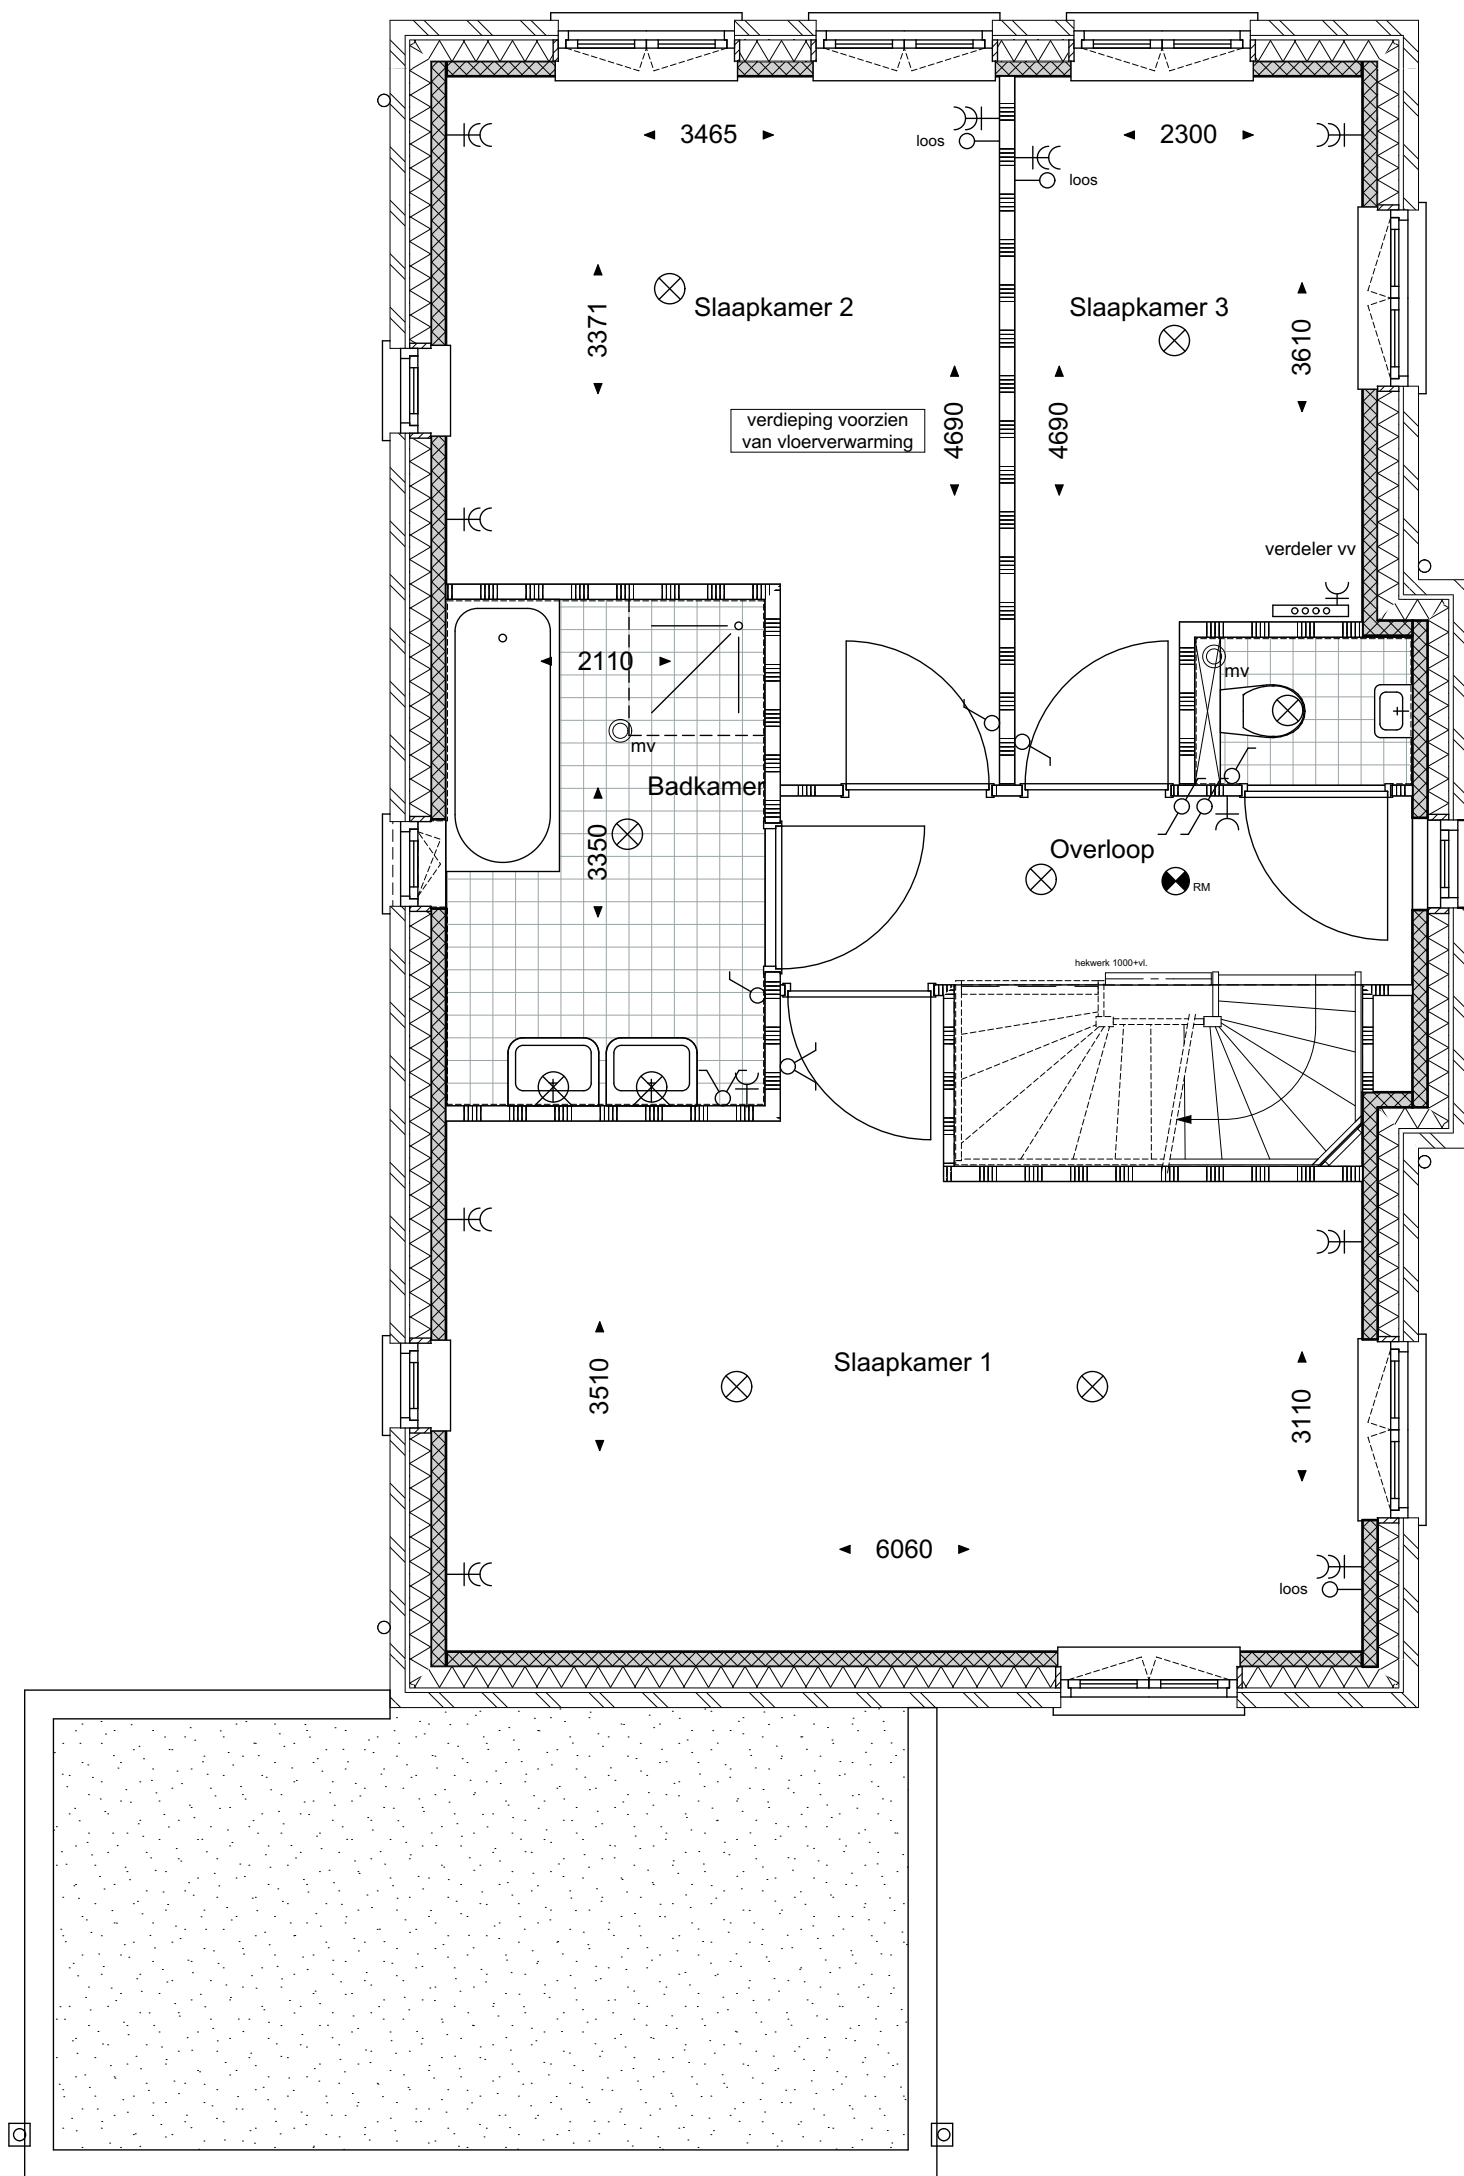

geesink
weusten
architecten

T 026 443 6972
F 026 445 8832
E info@geesinkweusten.nl


project:	Harderweide - Harderwijk		
onderdeel:	Verkooptekening 1ste Verdieping - type VSpk - bnr. 63		
schaal:	1:50	datum:	30-09-2016
wijz. a:		wijz. c:	
wijz. b:		wijz. d:	
		status:	Definitief
		project nr.:	15-1816 RB
		tek. nr.:	VK - 63_V1_VSpk

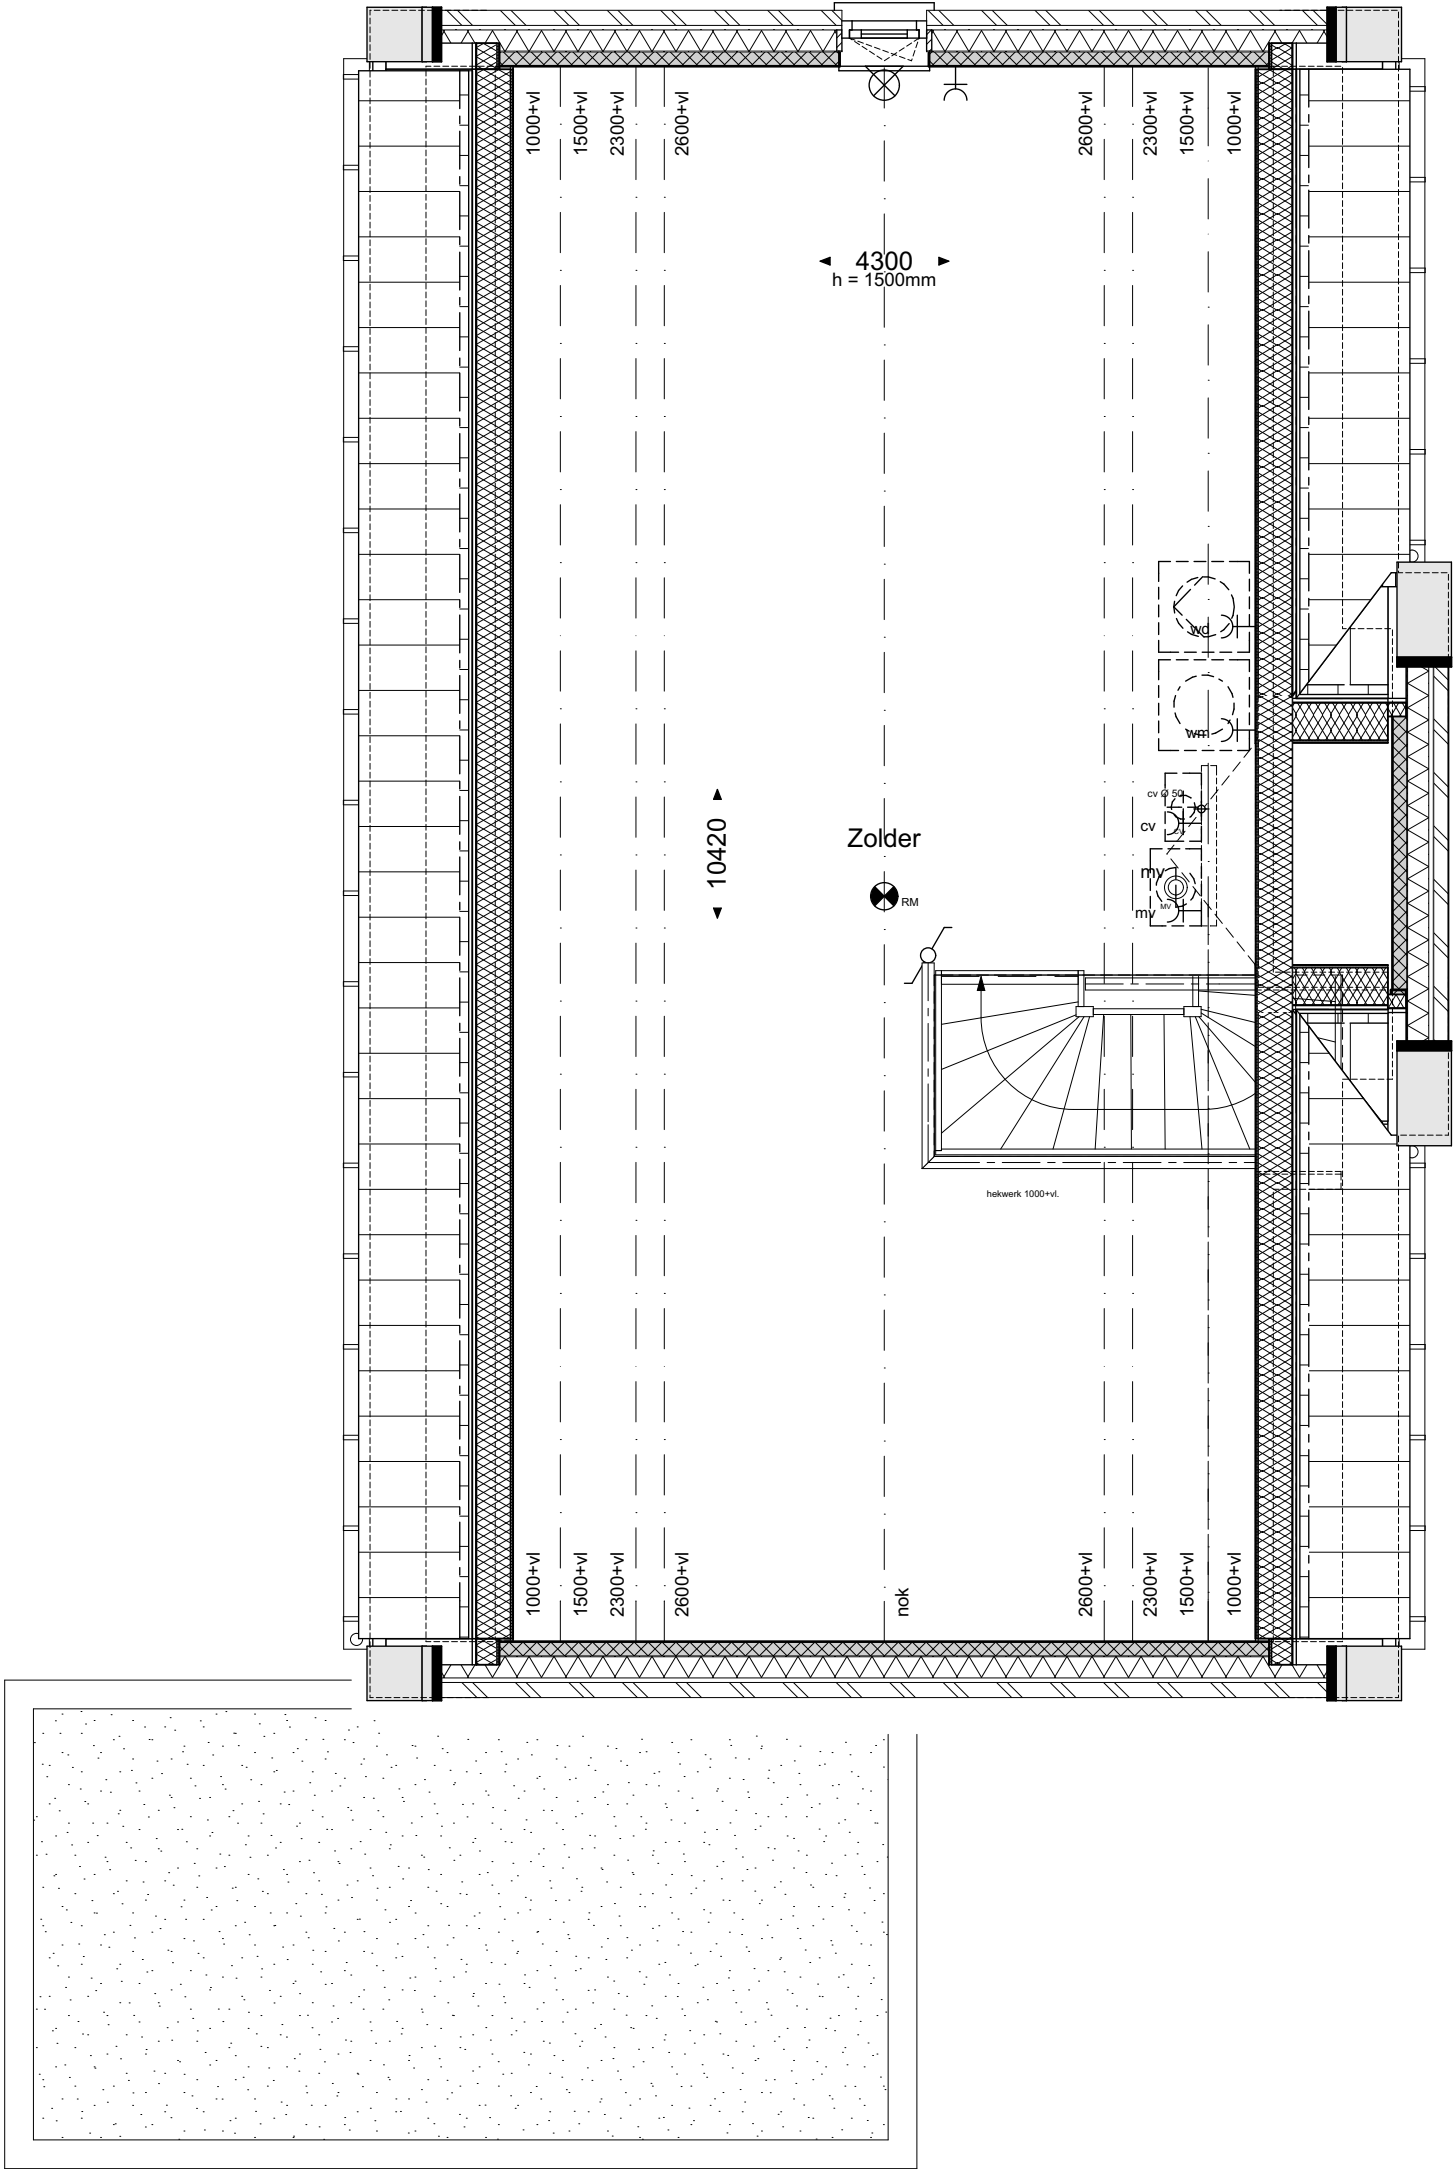

geesink
weusten
architecten

T 026 443 6972
F 026 445 8832
E info@geesinkweusten.nl


project:	Harderweide - Harderwijk		
onderdeel:	Verkooptekening 2de Verdieping - type VSpk - bnr. 63		
schaal:	1:50	datum:	30-09-2016
wijz. a:		wijz. c:	
wijz. b:		wijz. d:	
		status:	Definitief
		project nr.:	15-1816 RB
		tek. nr.:	VK - 63_V2_VSpk

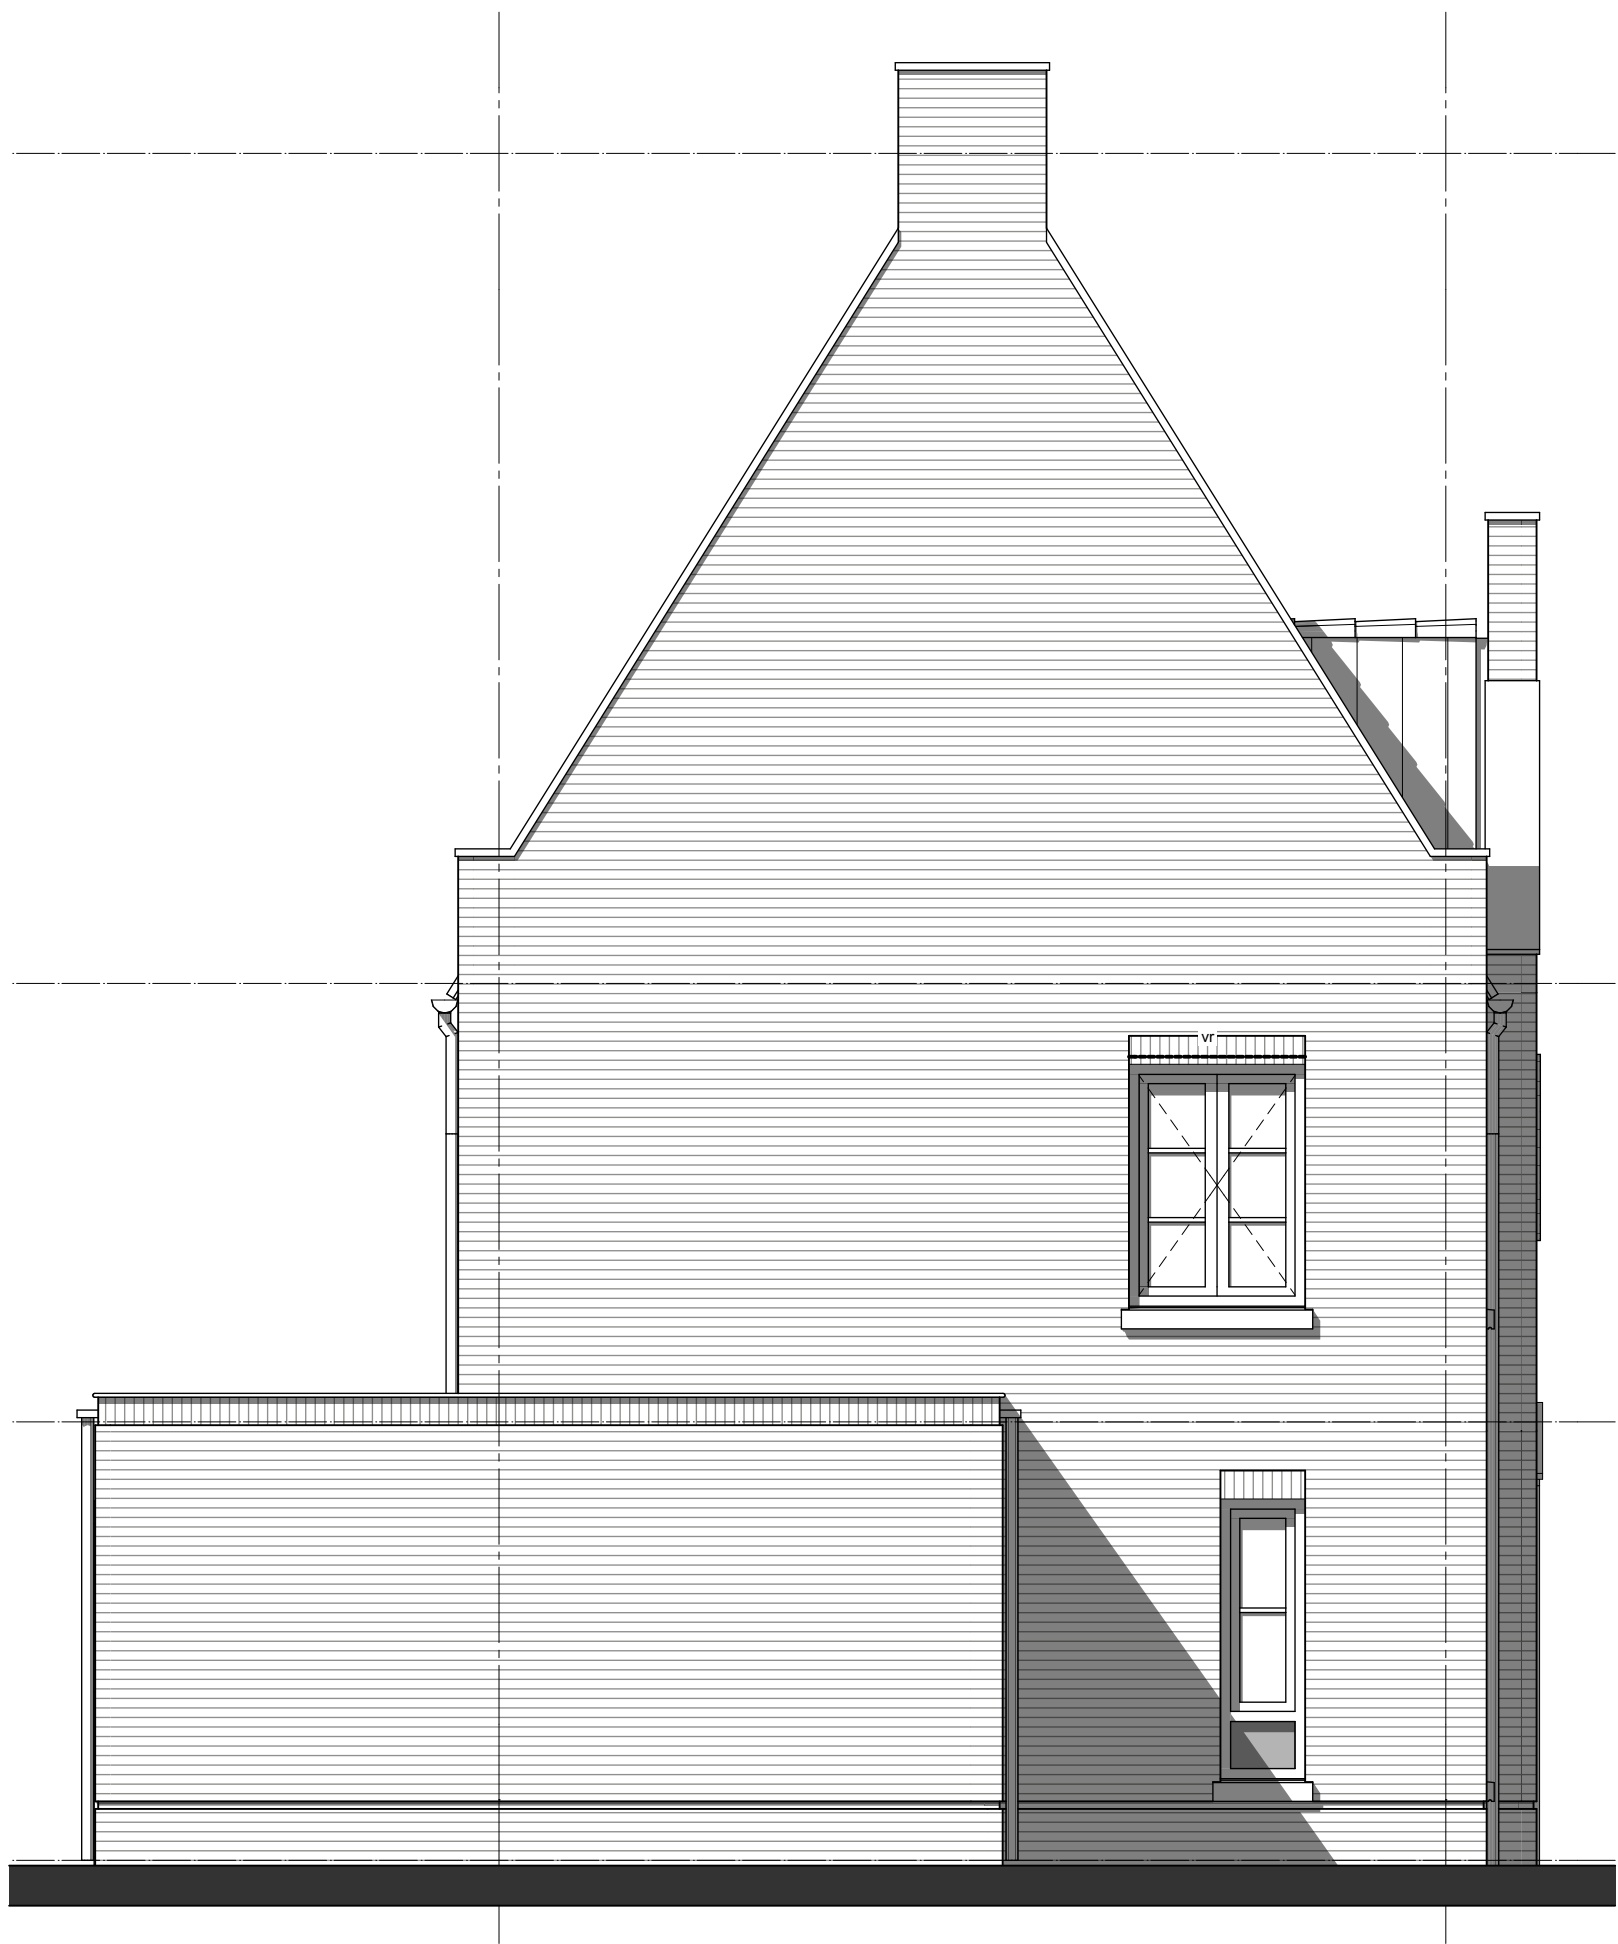

geesink
weusten
architecten

T 026 443 6972
F 026 445 8832
E info@geesinkweusten.nl

project:	Harderweide - Harderwijk		
onderdeel:	Verkooptekening Voorgevel - type VSpk - bnr. 63		
schaal:	1:50	datum:	30-09-2016
wijz. a:		wijz. c:	
wijz. b:		wijz. d:	
		status:	Definitief
		project nr.:	15-1816 RB
		tek. nr.:	VK - 63_VG_VSpk

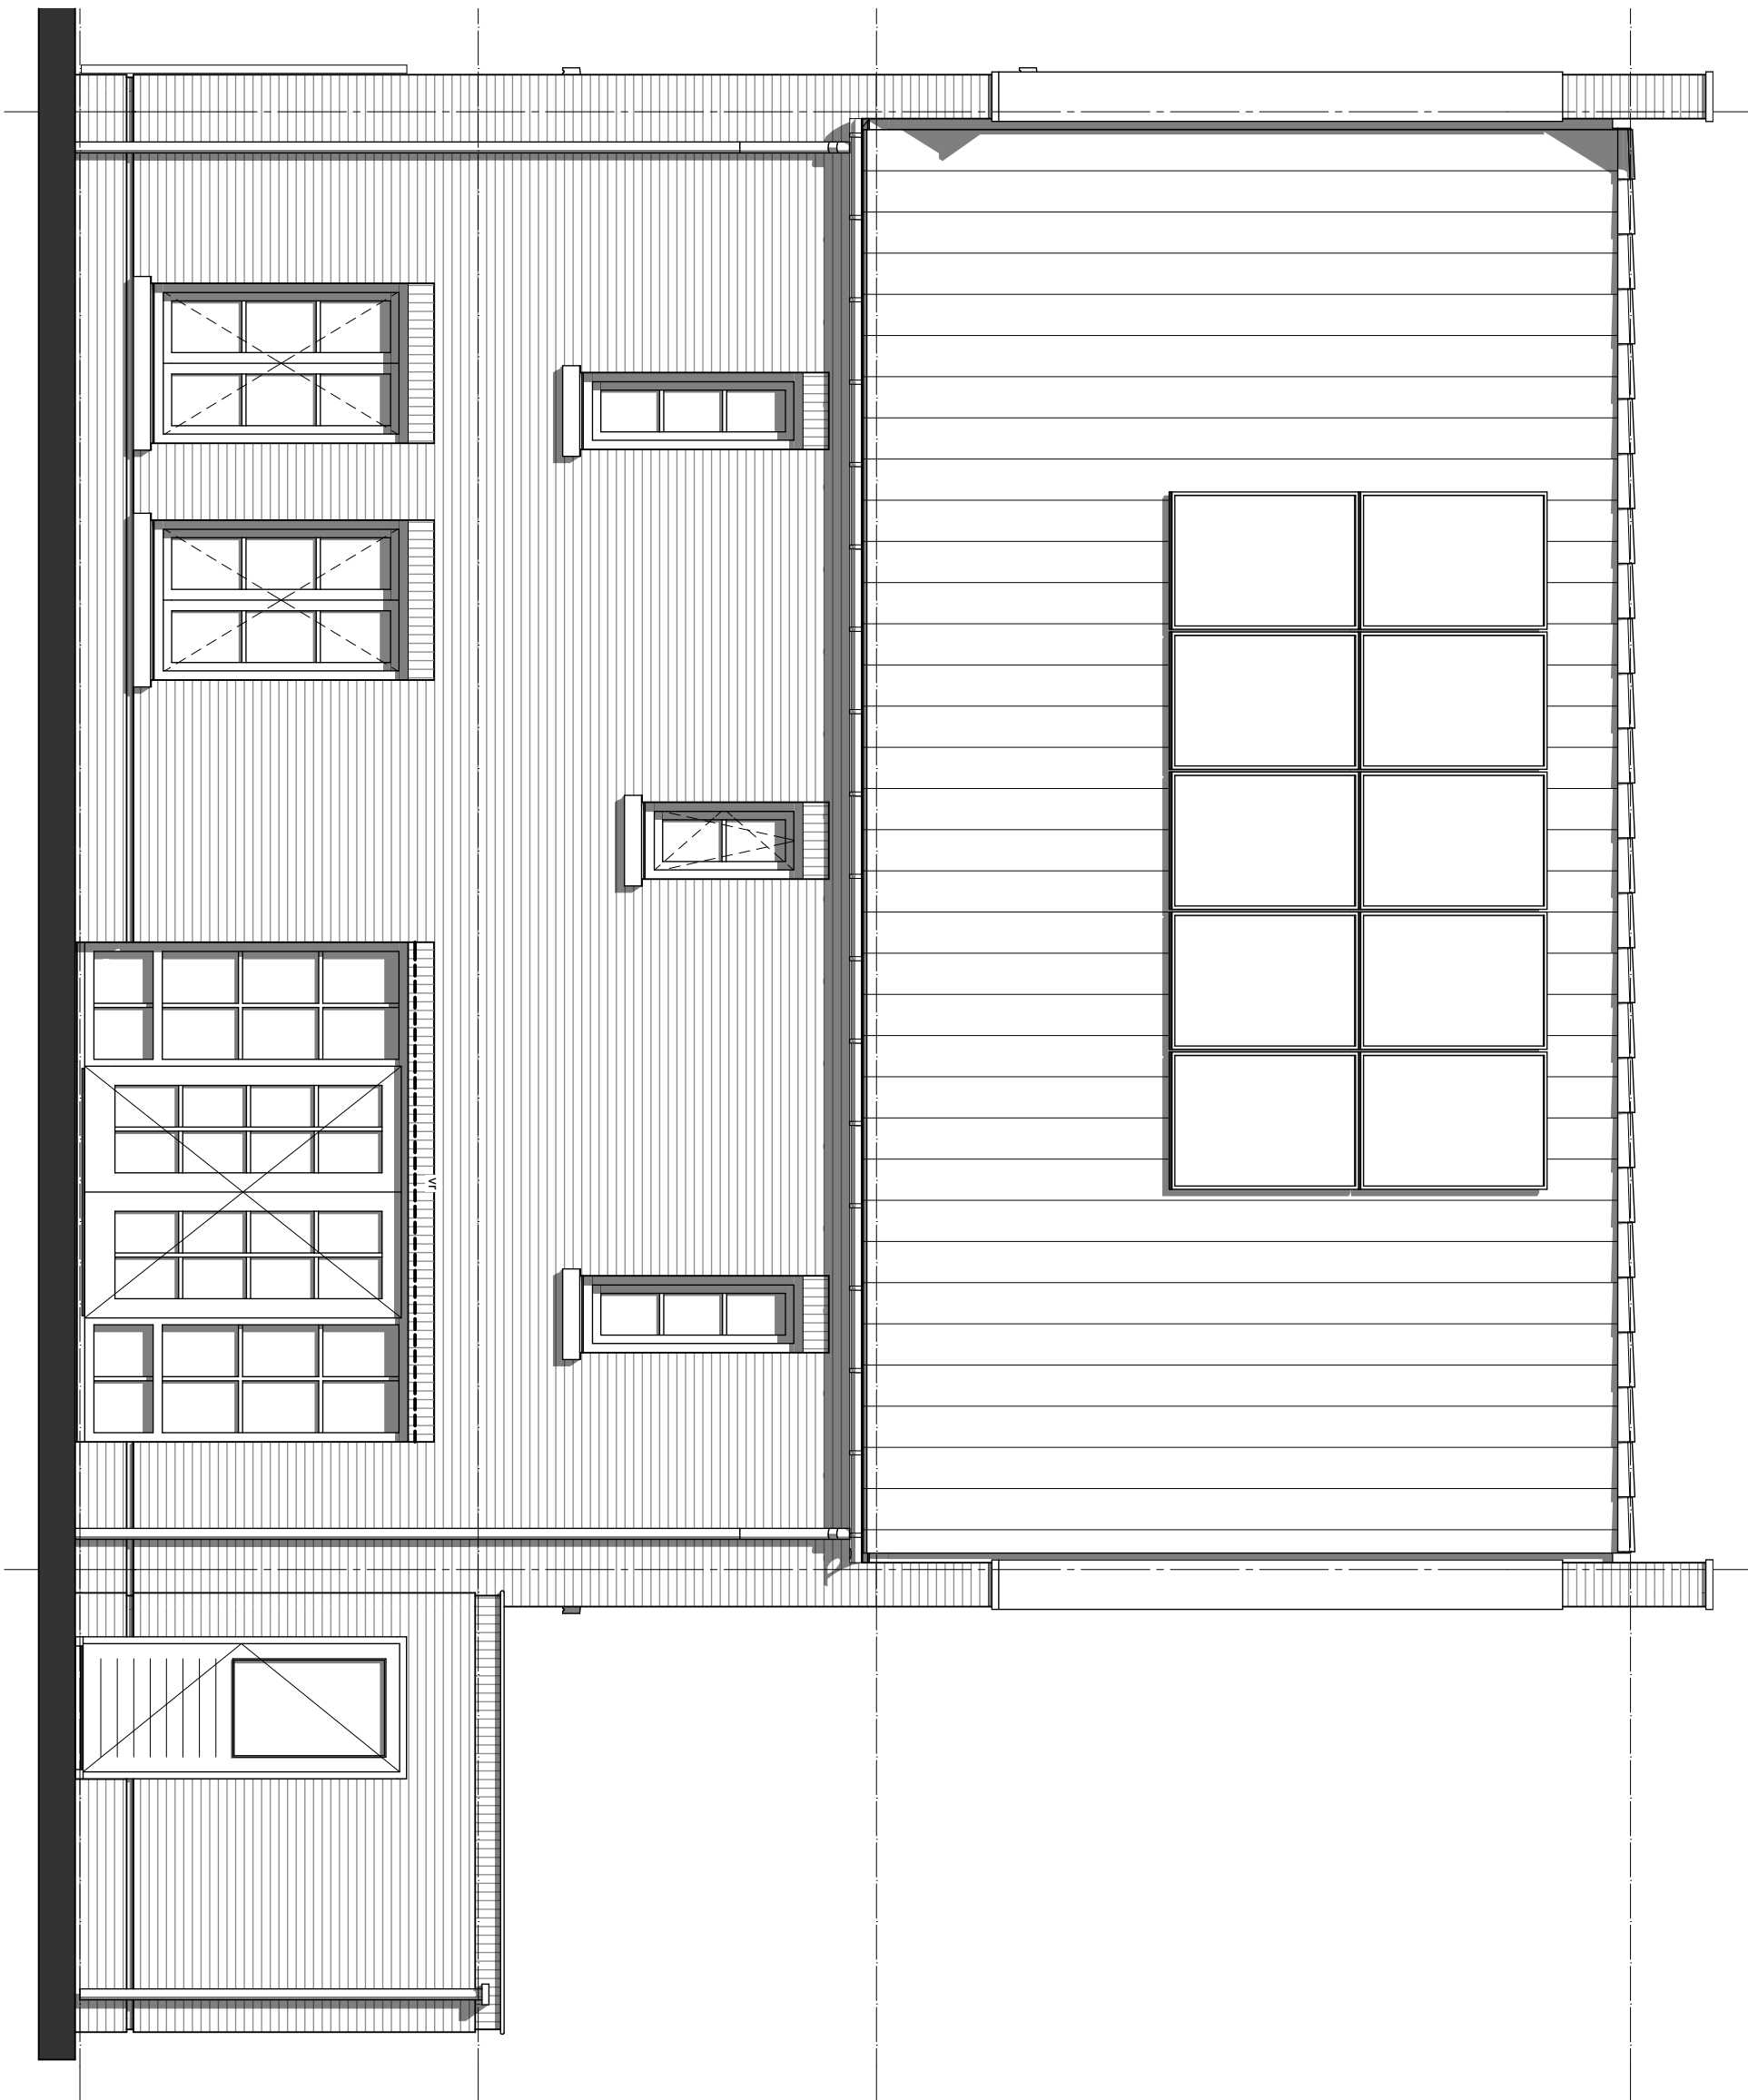

geesink
weusten
architecten

T 026 443 6972
F 026 445 8832
E info@geesinkweusten.nl


project:		Harderweide - Harderwijk	
onderdeel:		Verkooptekening Linkergevel - type VSpk - bnr. 63	
schaal:	1:50	datum:	30-09-2016
wijz. a:		wijz. c:	
wijz. b:		wijz. d:	
		status:	Definitief
		project nr.:	15-1816 RB
		tek. nr.:	VK - 63_LG_VSpk



geesink
weusten
architecten

T 026 443 6972
F 026 445 8832
E info@geesinkweusten.nl


project:	Harderweide - Harderwijk		
onderdeel:	Verkooptekening Achtergevel - type VSpk - bnr. 63		
schaal:	1:50	datum:	30-09-2016
wijz. a:		wijz. c:	
wijz. b:		wijz. d:	
		status:	Definitief
		project nr.:	15-1816 RB
		tek. nr.:	VK - 63_AG_VSpk

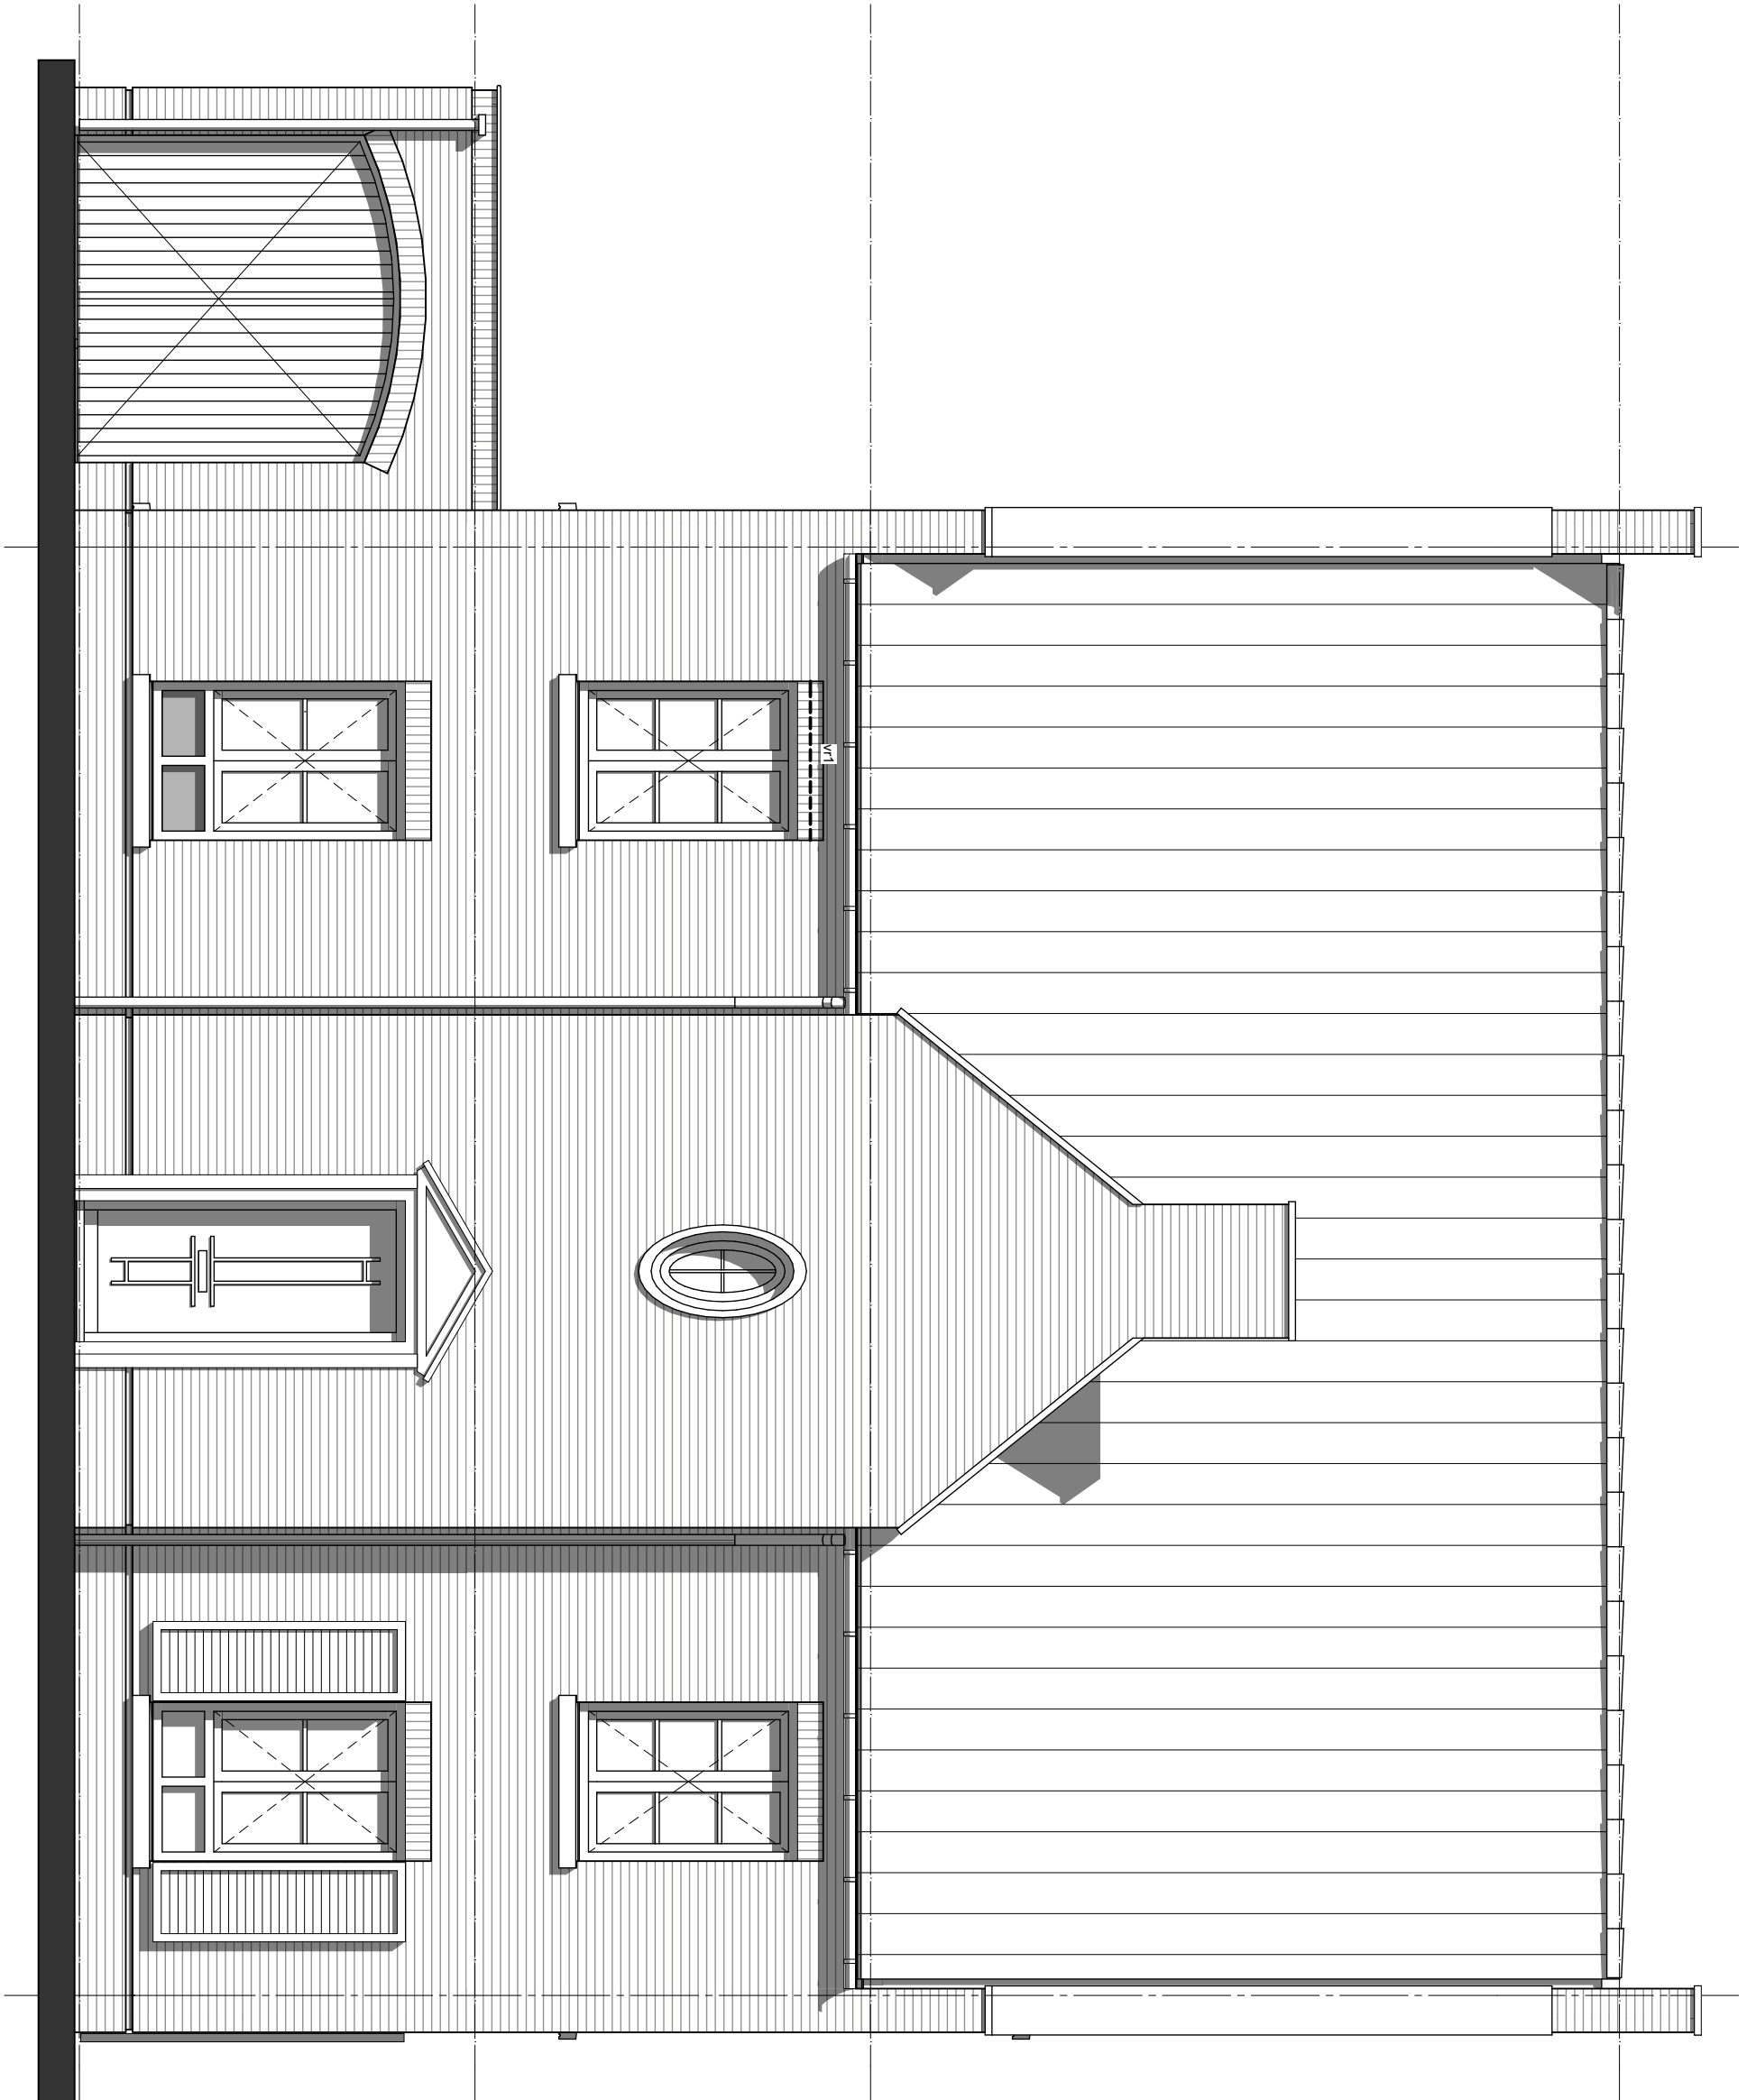

geesink
weusten
architecten

T 026 443 6972
F 026 445 8832
E info@geesinkweusten.nl

project:		Harderweide - Harderwijk			
onderdeel:		Verkooptekening Rechtergevel - type VSpk - bnr. 63			
schaal:	1:50	datum:	30-09-2016	status:	Definitief
wijz. a:		wijz. c:		project nr.:	15-1816 RB
wijz. b:		wijz. d:		tek. nr.:	VK - 63_RG_VSpk

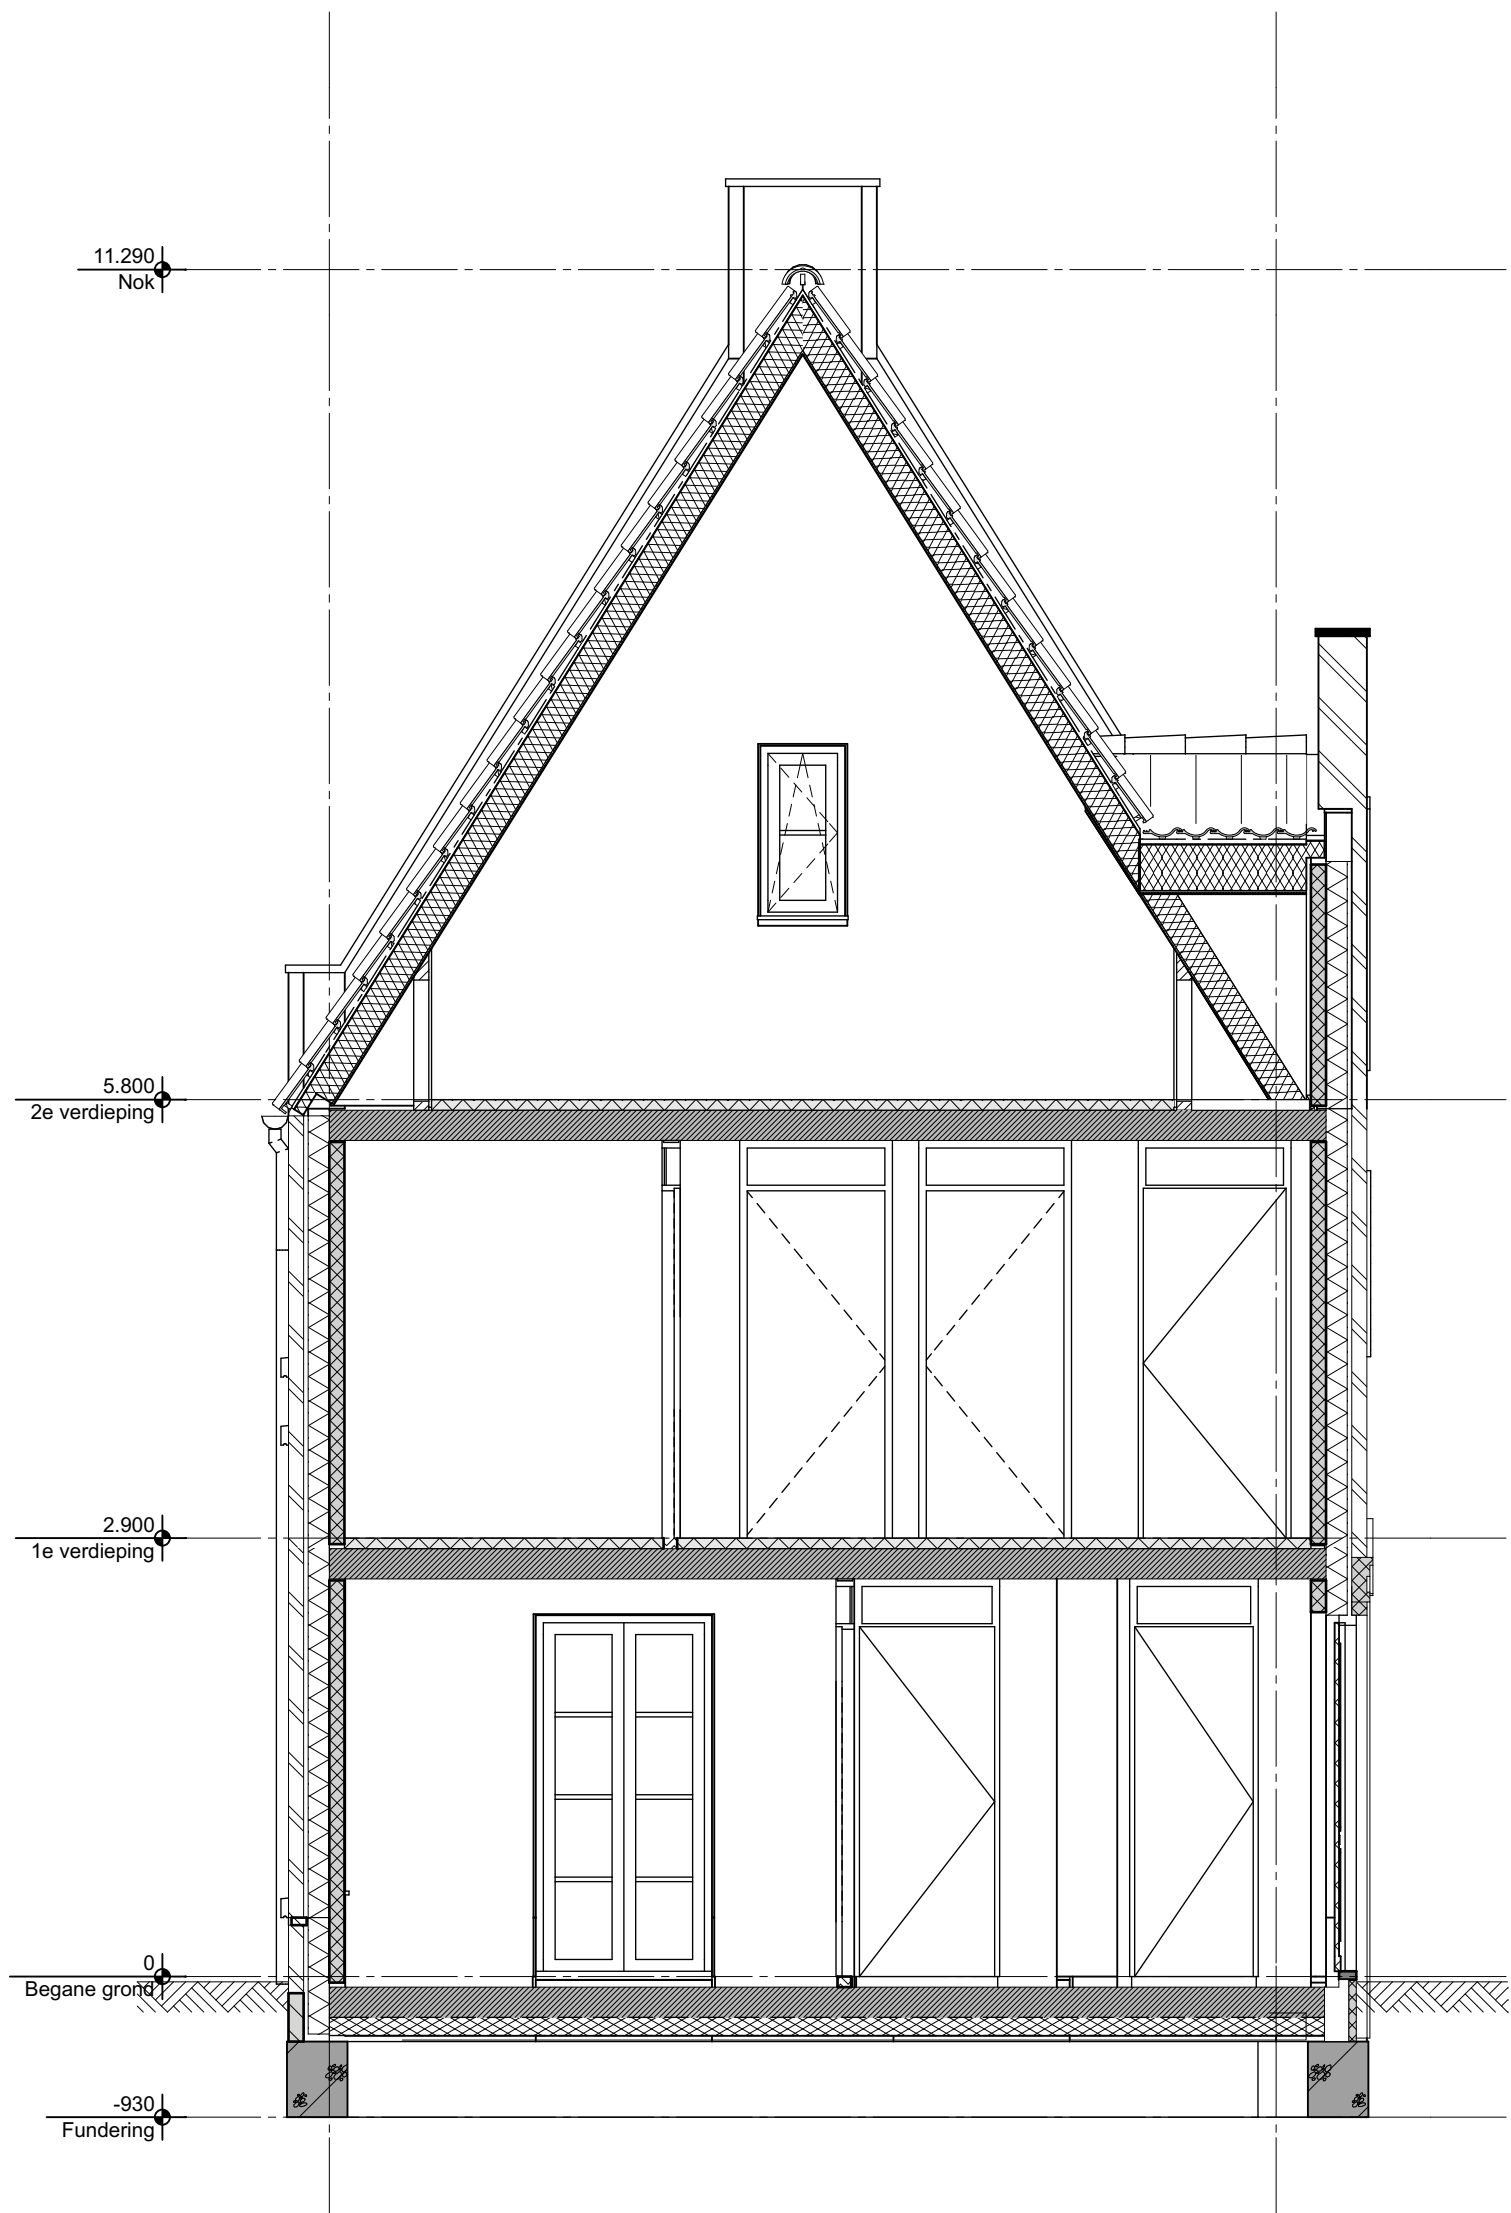

geesink
weusten
architecten

T 026 443 6972
F 026 445 8832
E info@geesinkweusten.nl

project:	Harderweide - Harderwijk		
onderdeel:	Verkooptekening Doorsnede - type VSpk - bnr. 63		
schaal:	1:50	datum:	30-09-2016
wijz. a:		wijz. c:	
wijz. b:		wijz. d:	
		status:	Definitief
		project nr.:	15-1816 RB
		tek. nr.:	VK - 63_DS_VSpk