

Optie 08: isoleren berging



T 026 443 6972
F 026 445 8832
E info@geesinkweusten.nl

Harderweide fase 2 - Harderwijk


Vrijstaand-VSs Optie 01+08 Begane grond

status: definitief

project nr.: 16-1888 B

tek. nr.: VK - O1 VSs V0

Optie 01A: uitbouw 1200
Optie 07: deur woonkamer & berging

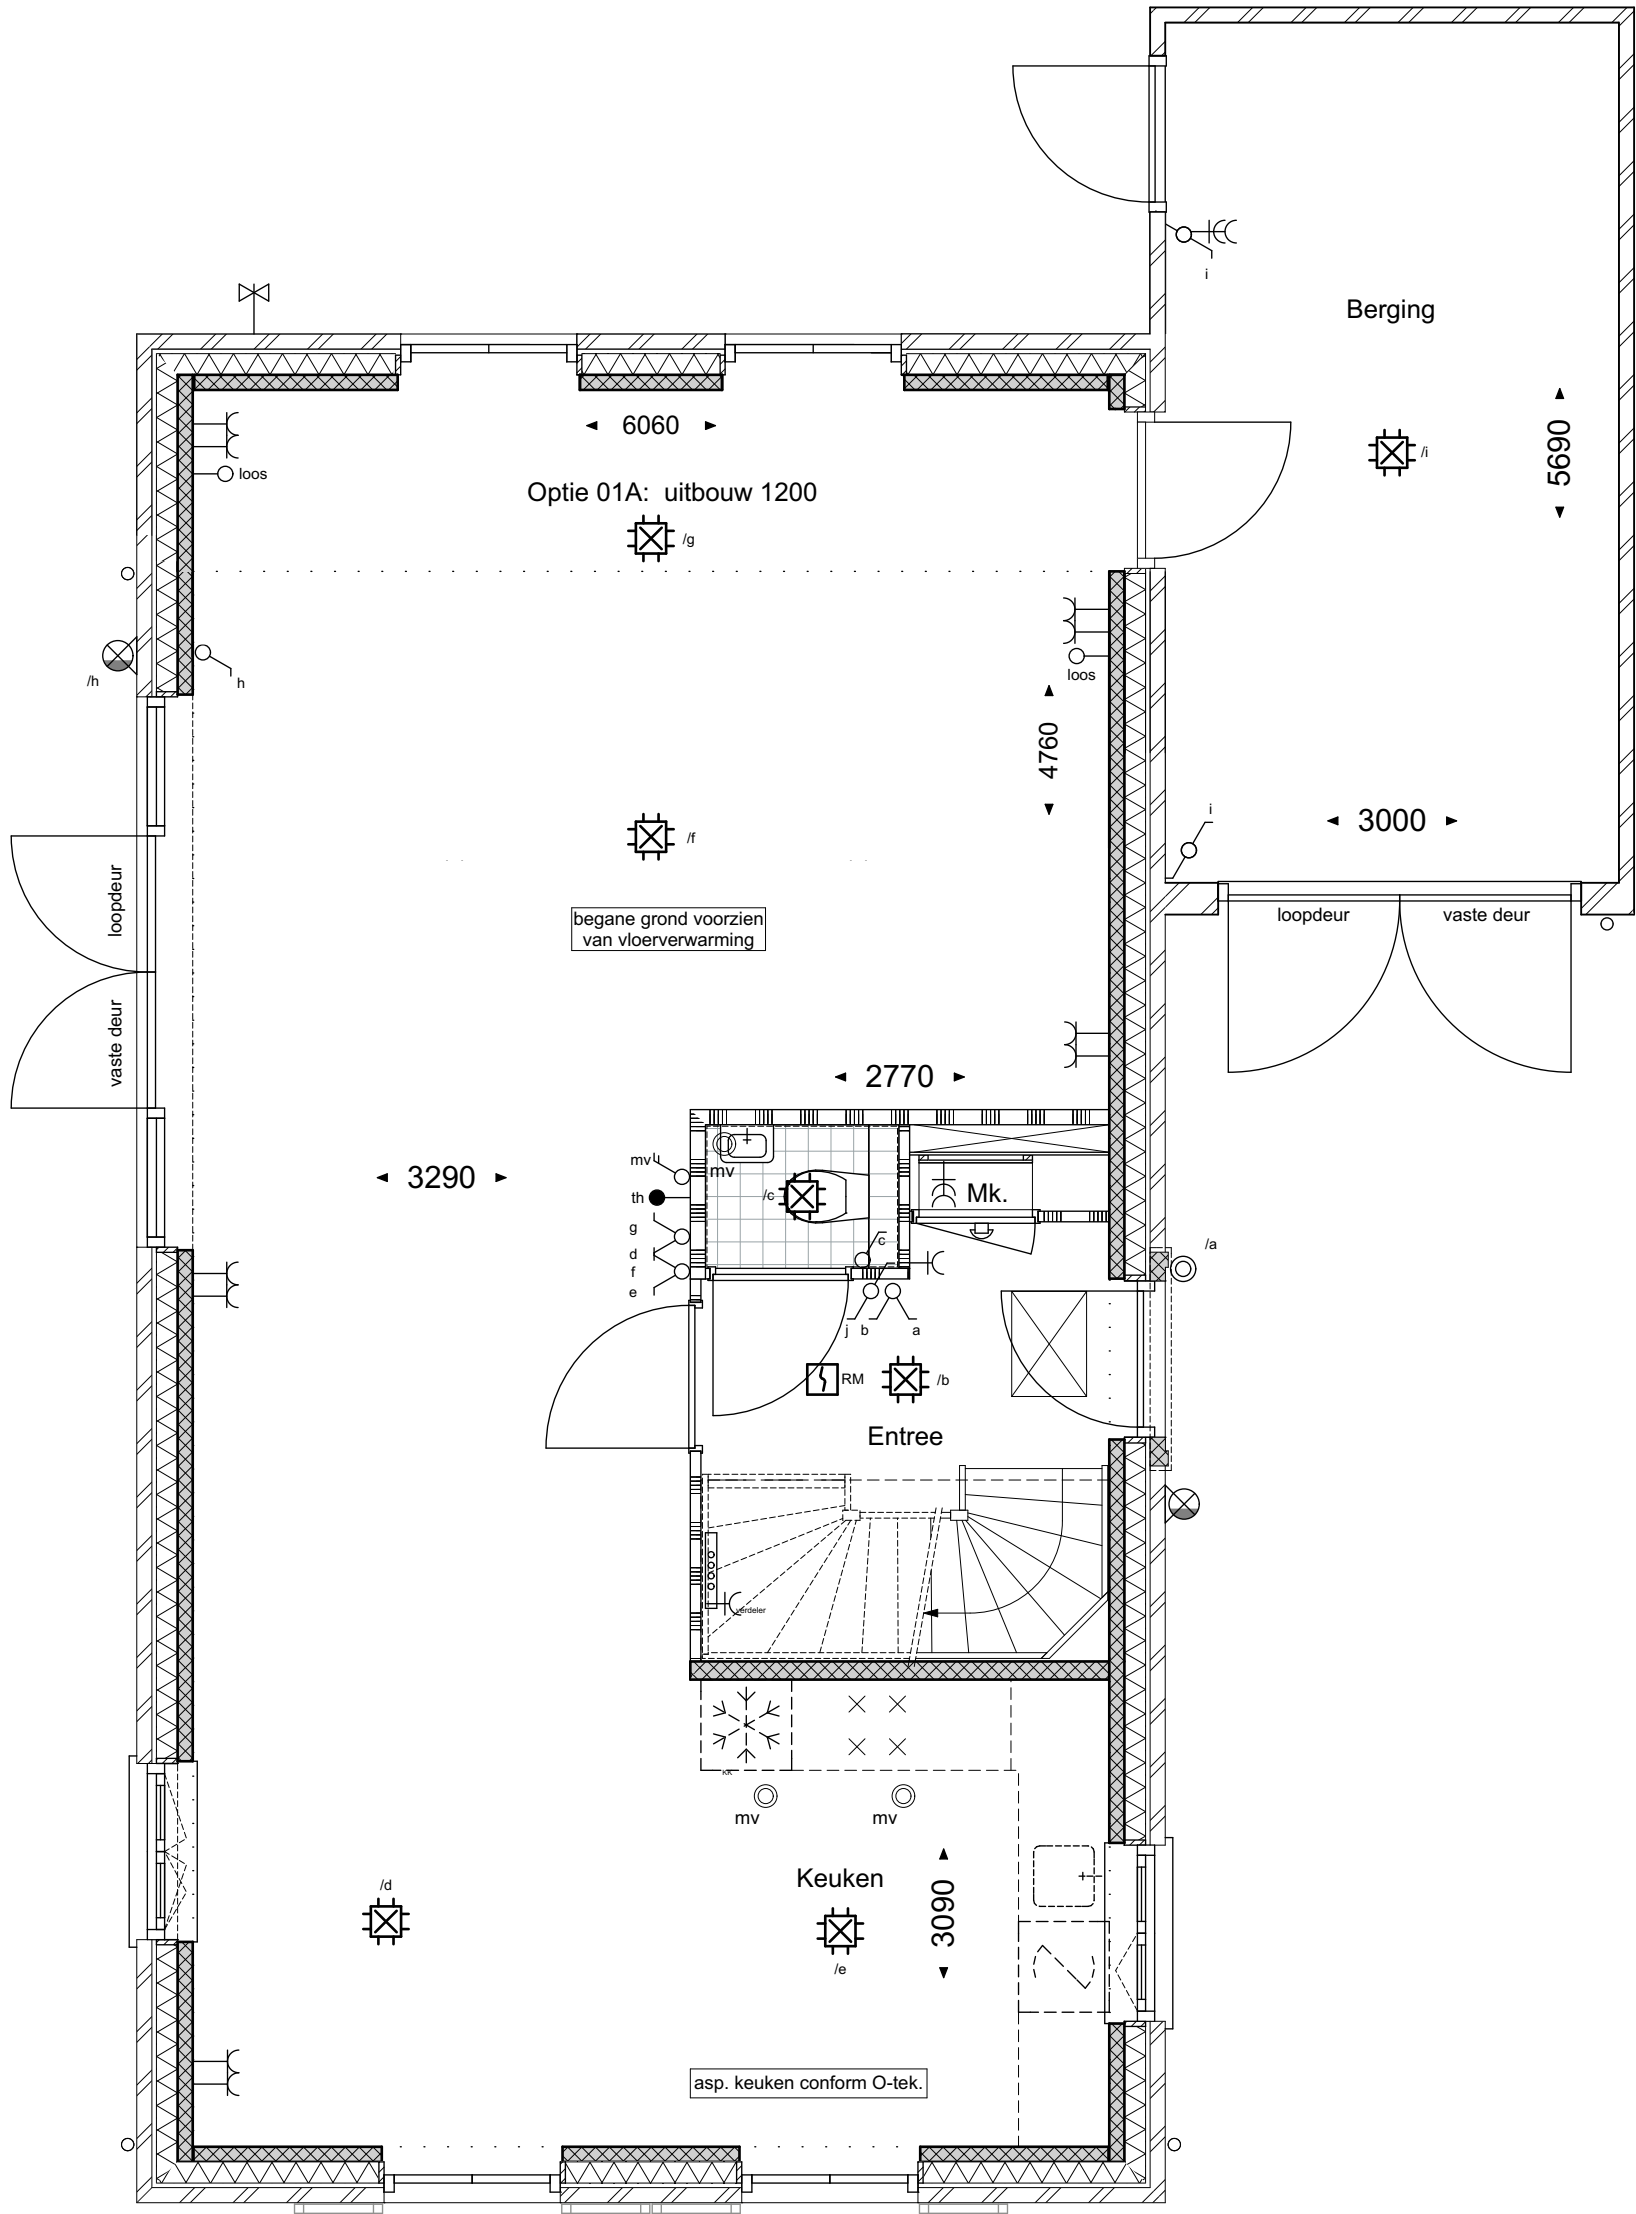


bouwnummer: 9

geesink
weusten
architecten

T 026 443 6972
F 026 445 8832
E info@geesinkweusten.nl

project:	Harderweide fase 2 - Harderwijk		
onderdeel:	Vrijstaand-VSs Optie 01A+07 Begane grond		
schaal:	1:50	datum:	01-05-2018
wijz. a:		wijz. c:	
wijz. b:		wijz. d:	
		status:	definitief
		project nr.:	16-1888 B
		tek. nr.:	VK - O2 VSs V0

Optie 02: uitbouw 2400
Optie 06: dubbele deur

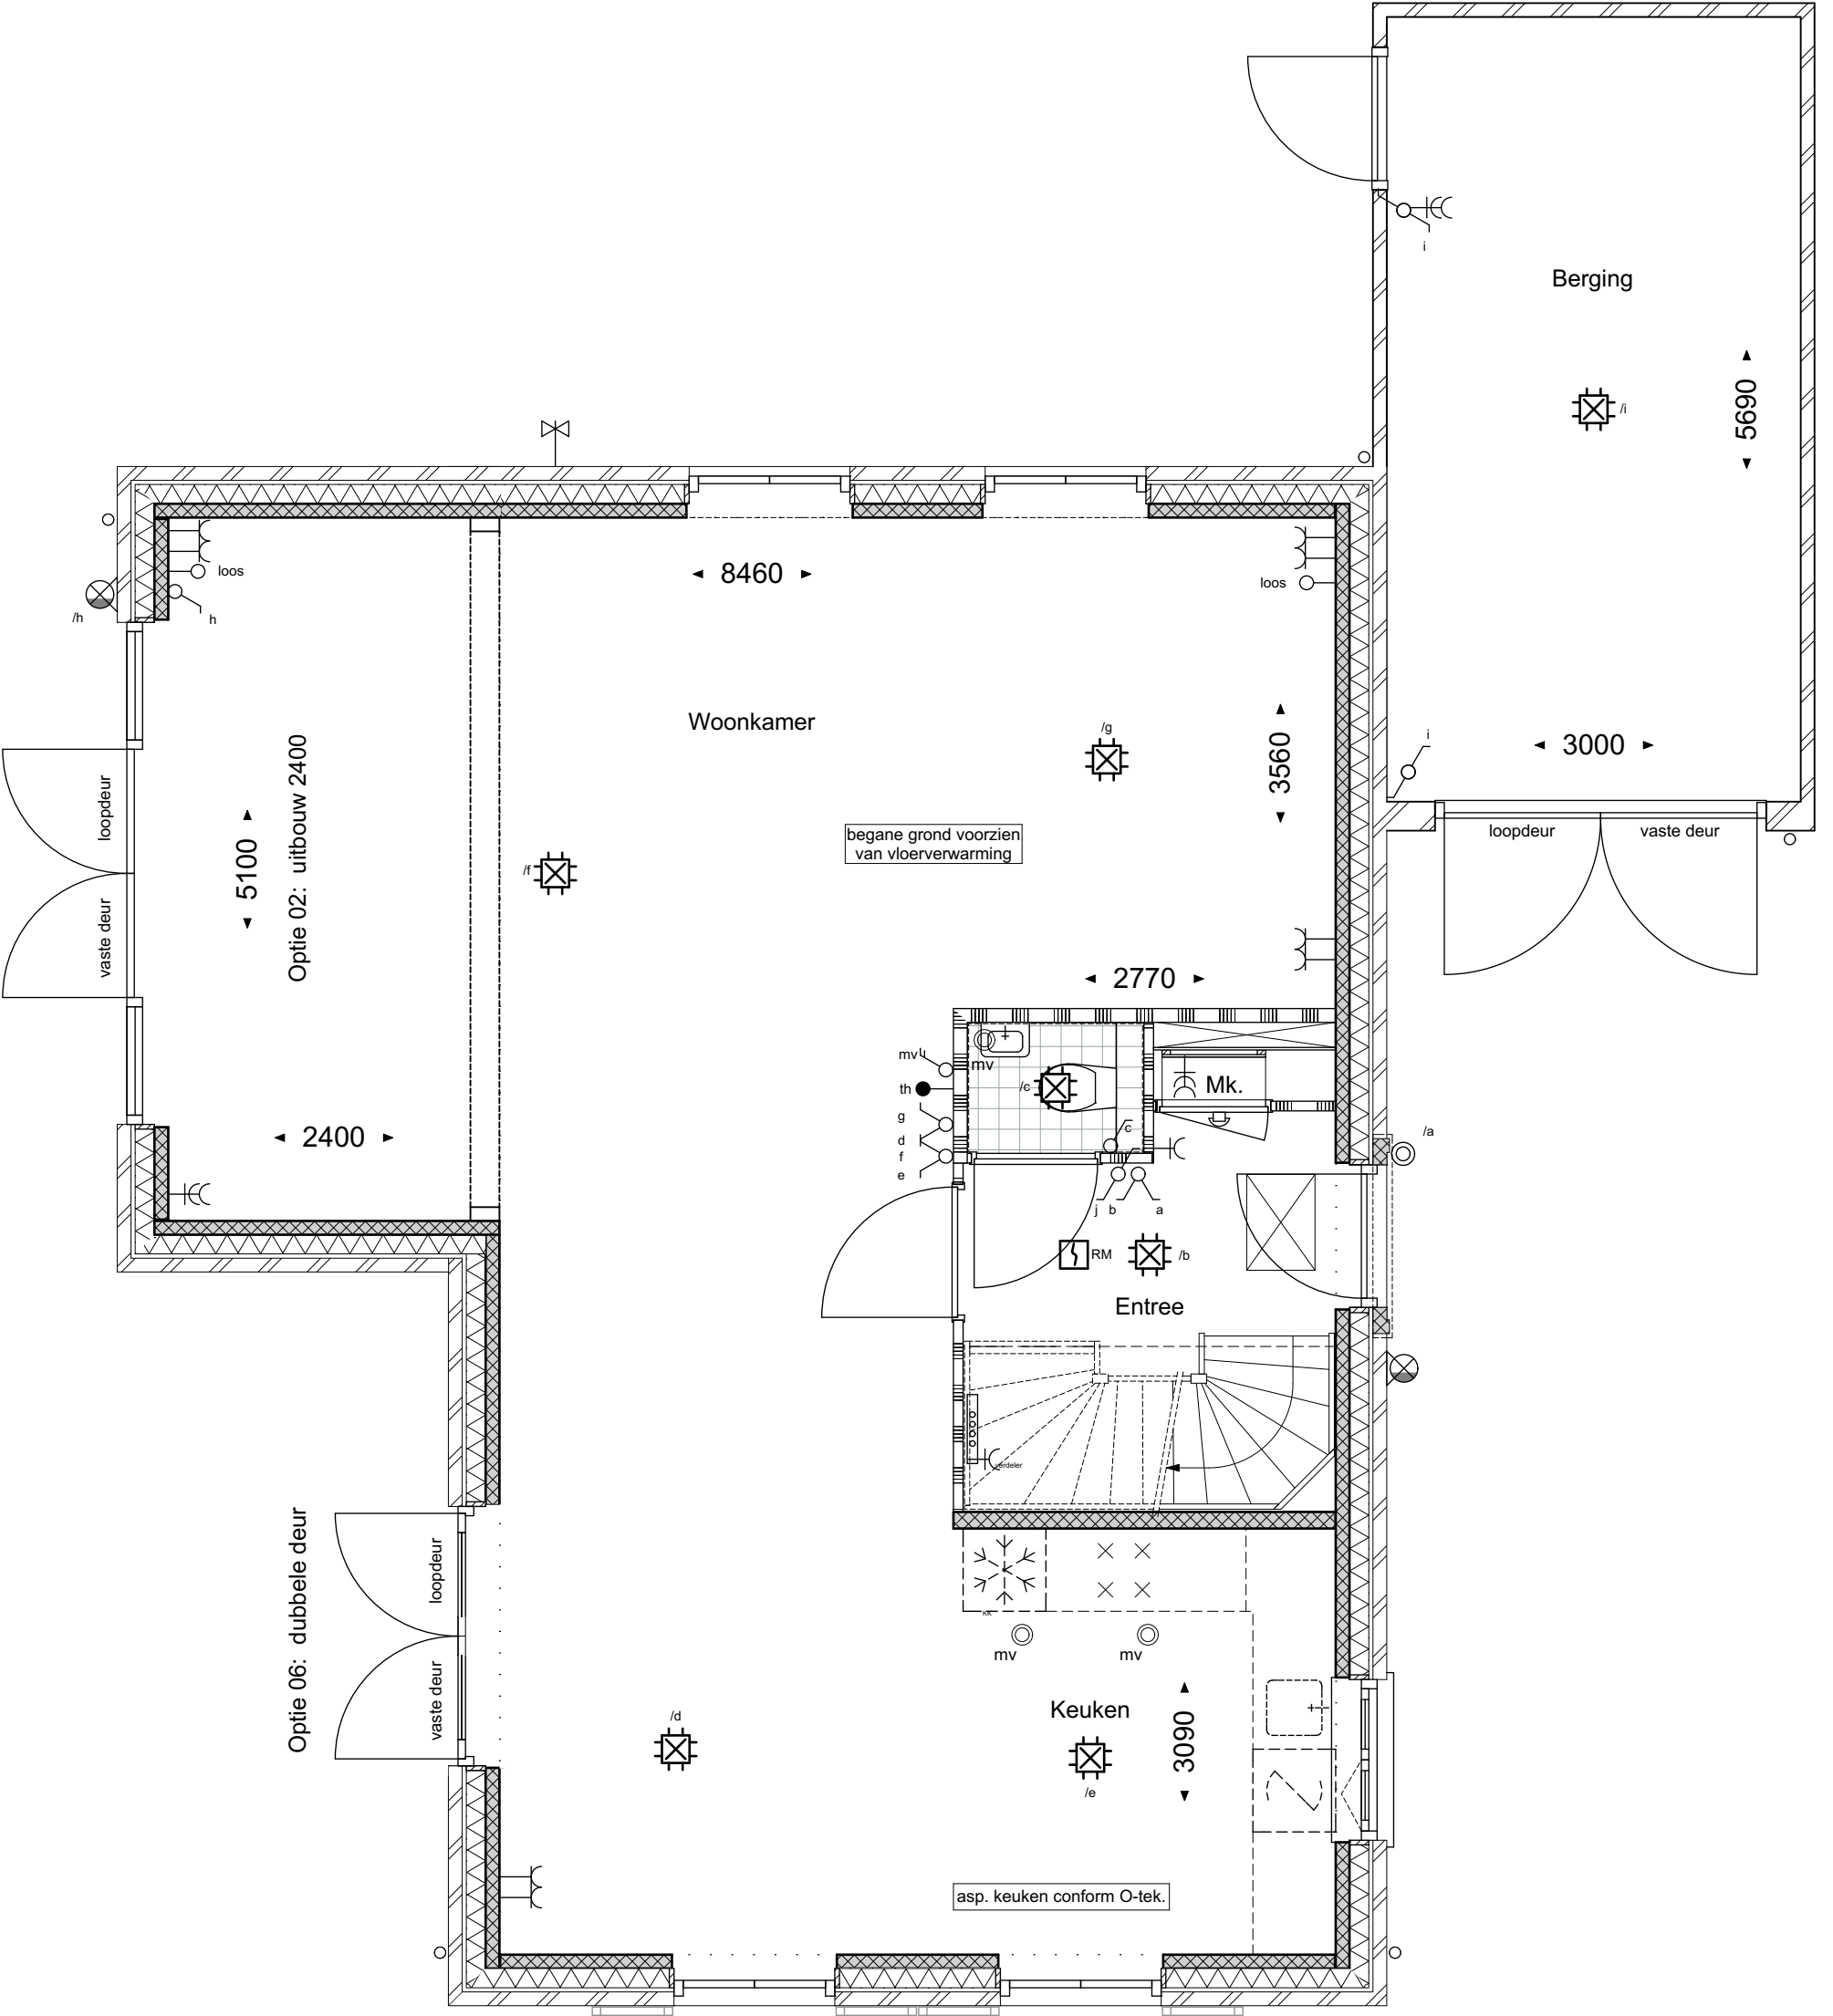

bouwnummer: 9


geesink
weusten
architecten

T 026 443 6972
F 026 445 8832
E info@geesinkweusten.nl

project:	Harderweide fase 2 - Harderwijk		
onderdeel:	Vrijstaand-VSs Optie 02+06 Begane grond		
schaal:	1:50	datum:	01-05-2018
wijz. a:		wijz. c:	
wijz. b:		wijz. d:	
		status:	definitief
		project nr.:	16-1888 B
		tek. nr.:	VK - O3 VSs V0

Optie 12: trapkast

Optie 13: spiegelen woonkamer/keuken

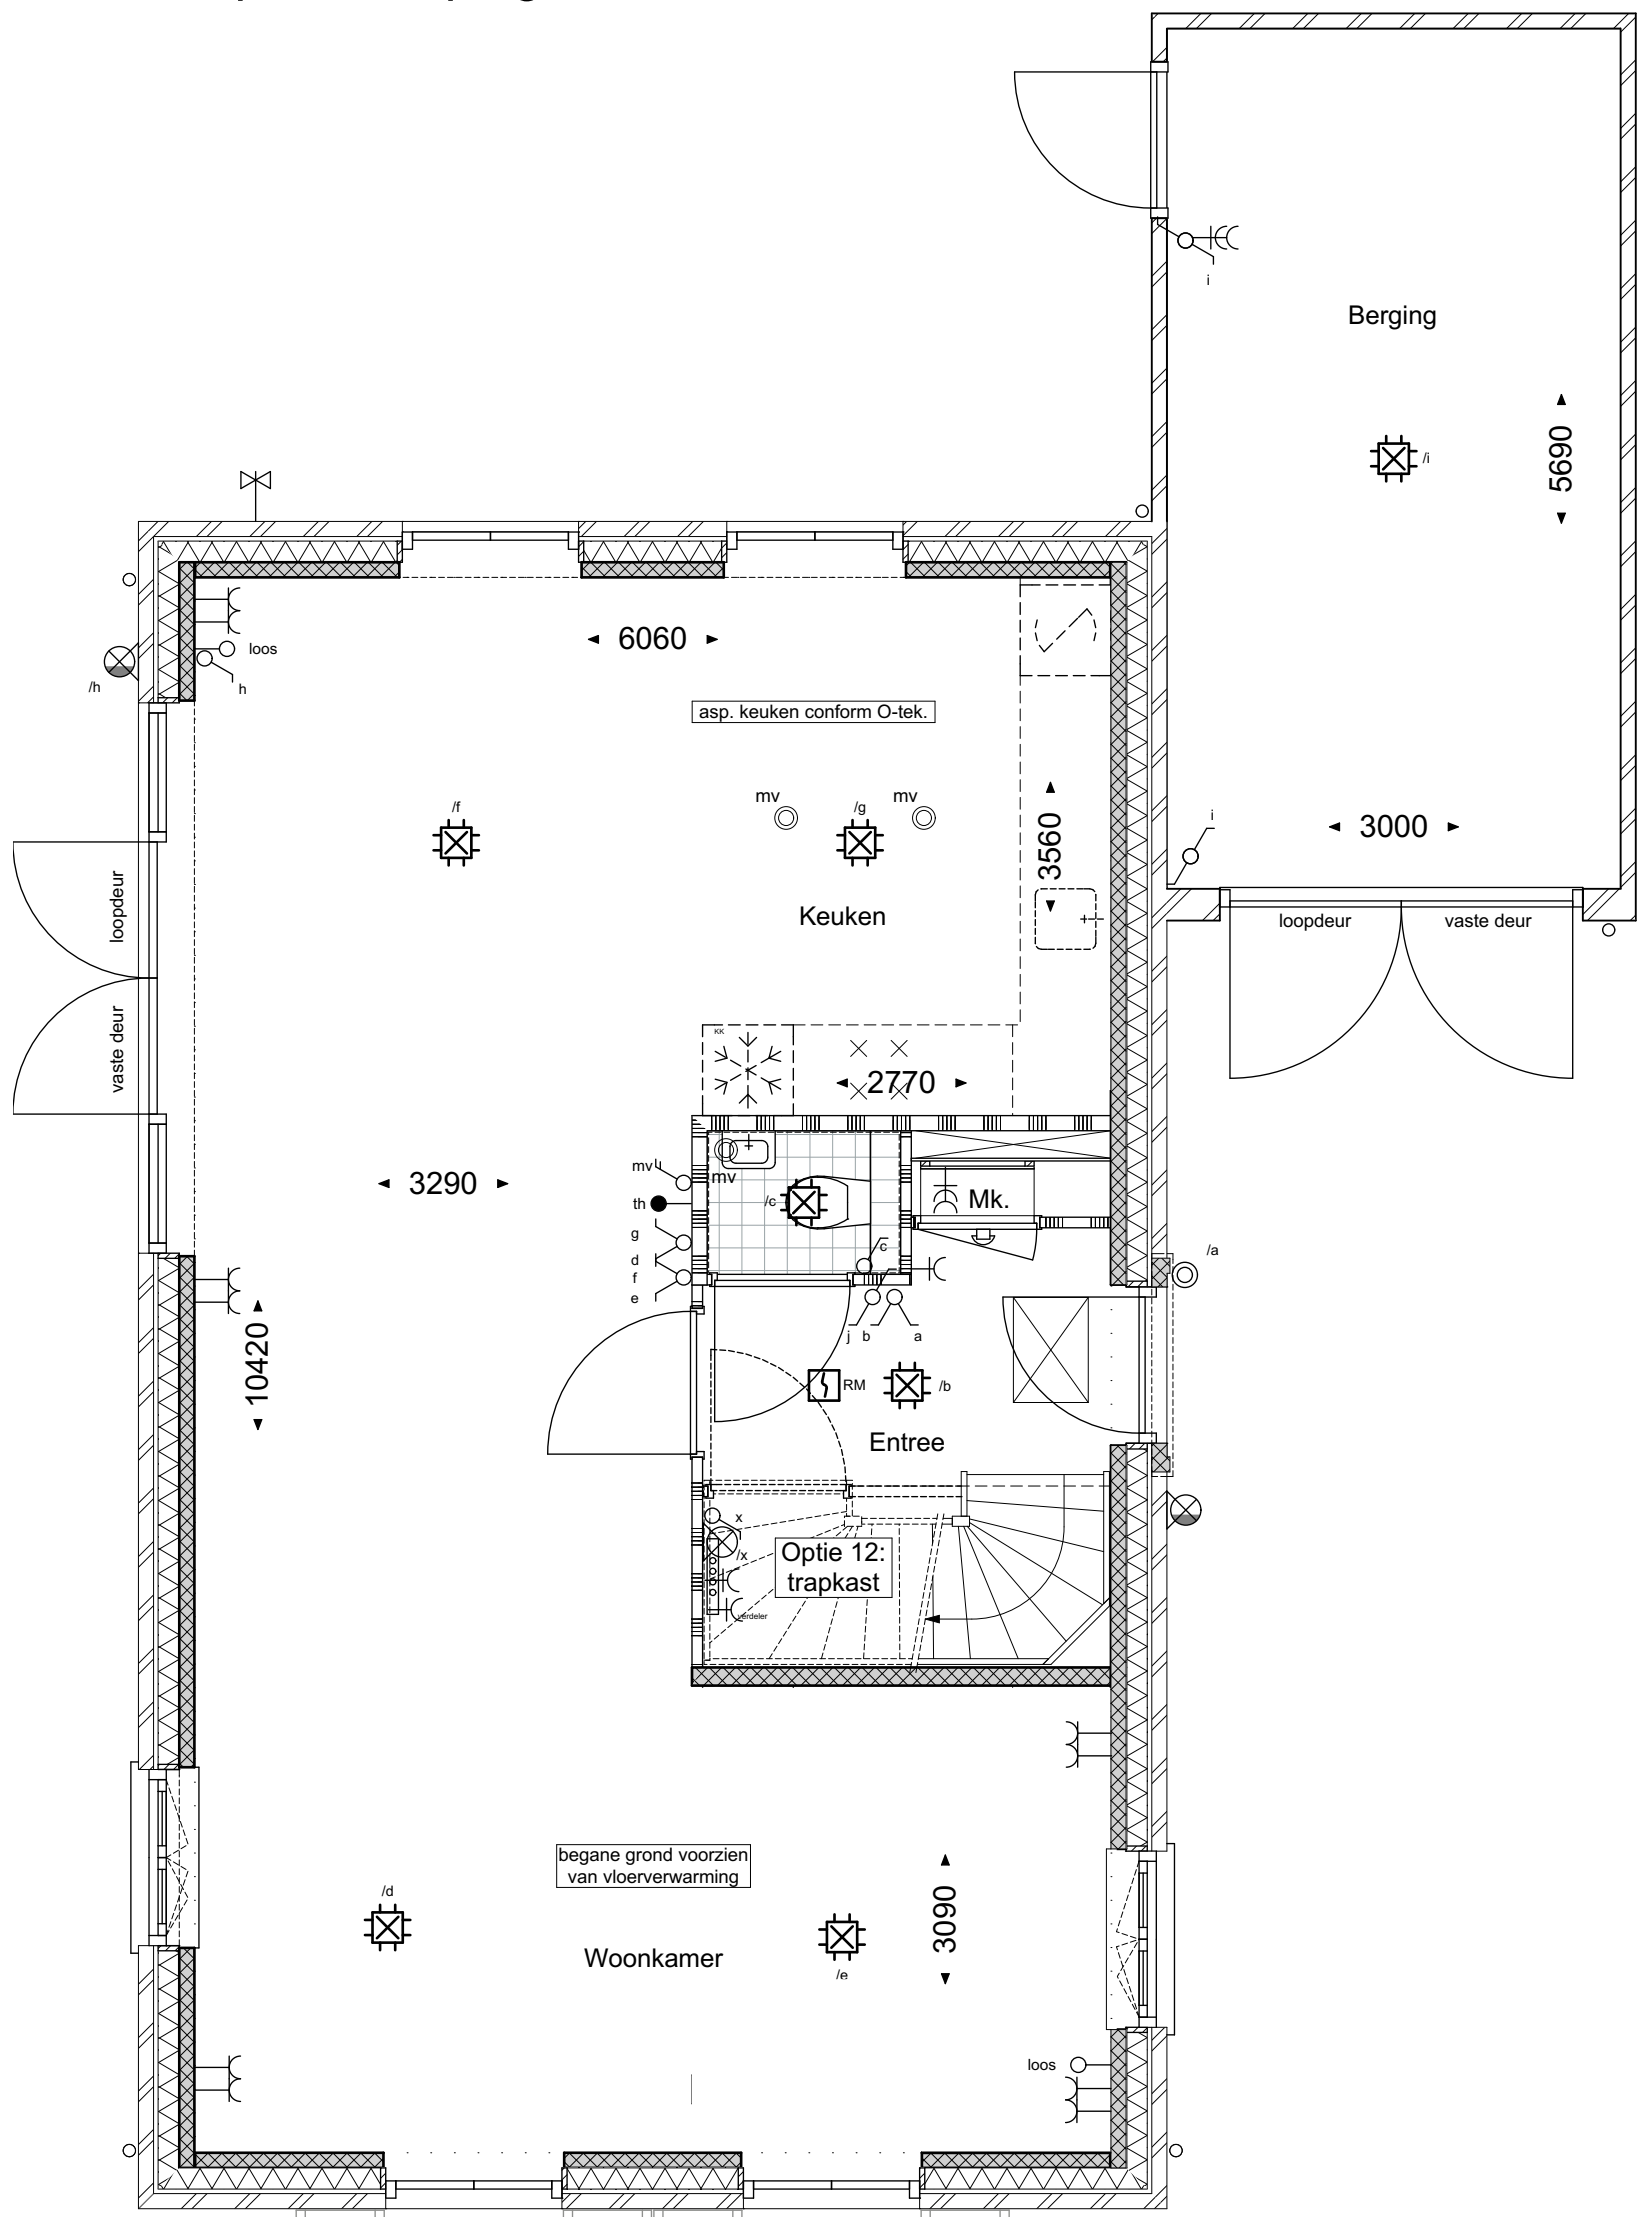


bouwnummer: 9

geesink
weusten
architecten

T 026 443 6972
F 026 445 8832
E info@geesinkweusten.nl

project:	Harderweide fase 2 - Harderwijk		
onderdeel:	Vrijstaand-VSs Optie 12+13 Begane grond		
schaal:	1:50	datum:	01-05-2018
wijz. a:		wijz. c:	
wijz. b:		wijz. d:	
		status:	definitief
		project nr.:	16-1888 B
		tek. nr.:	VK - O4 VSs V0

Optie 10: indeling 1e verdieping

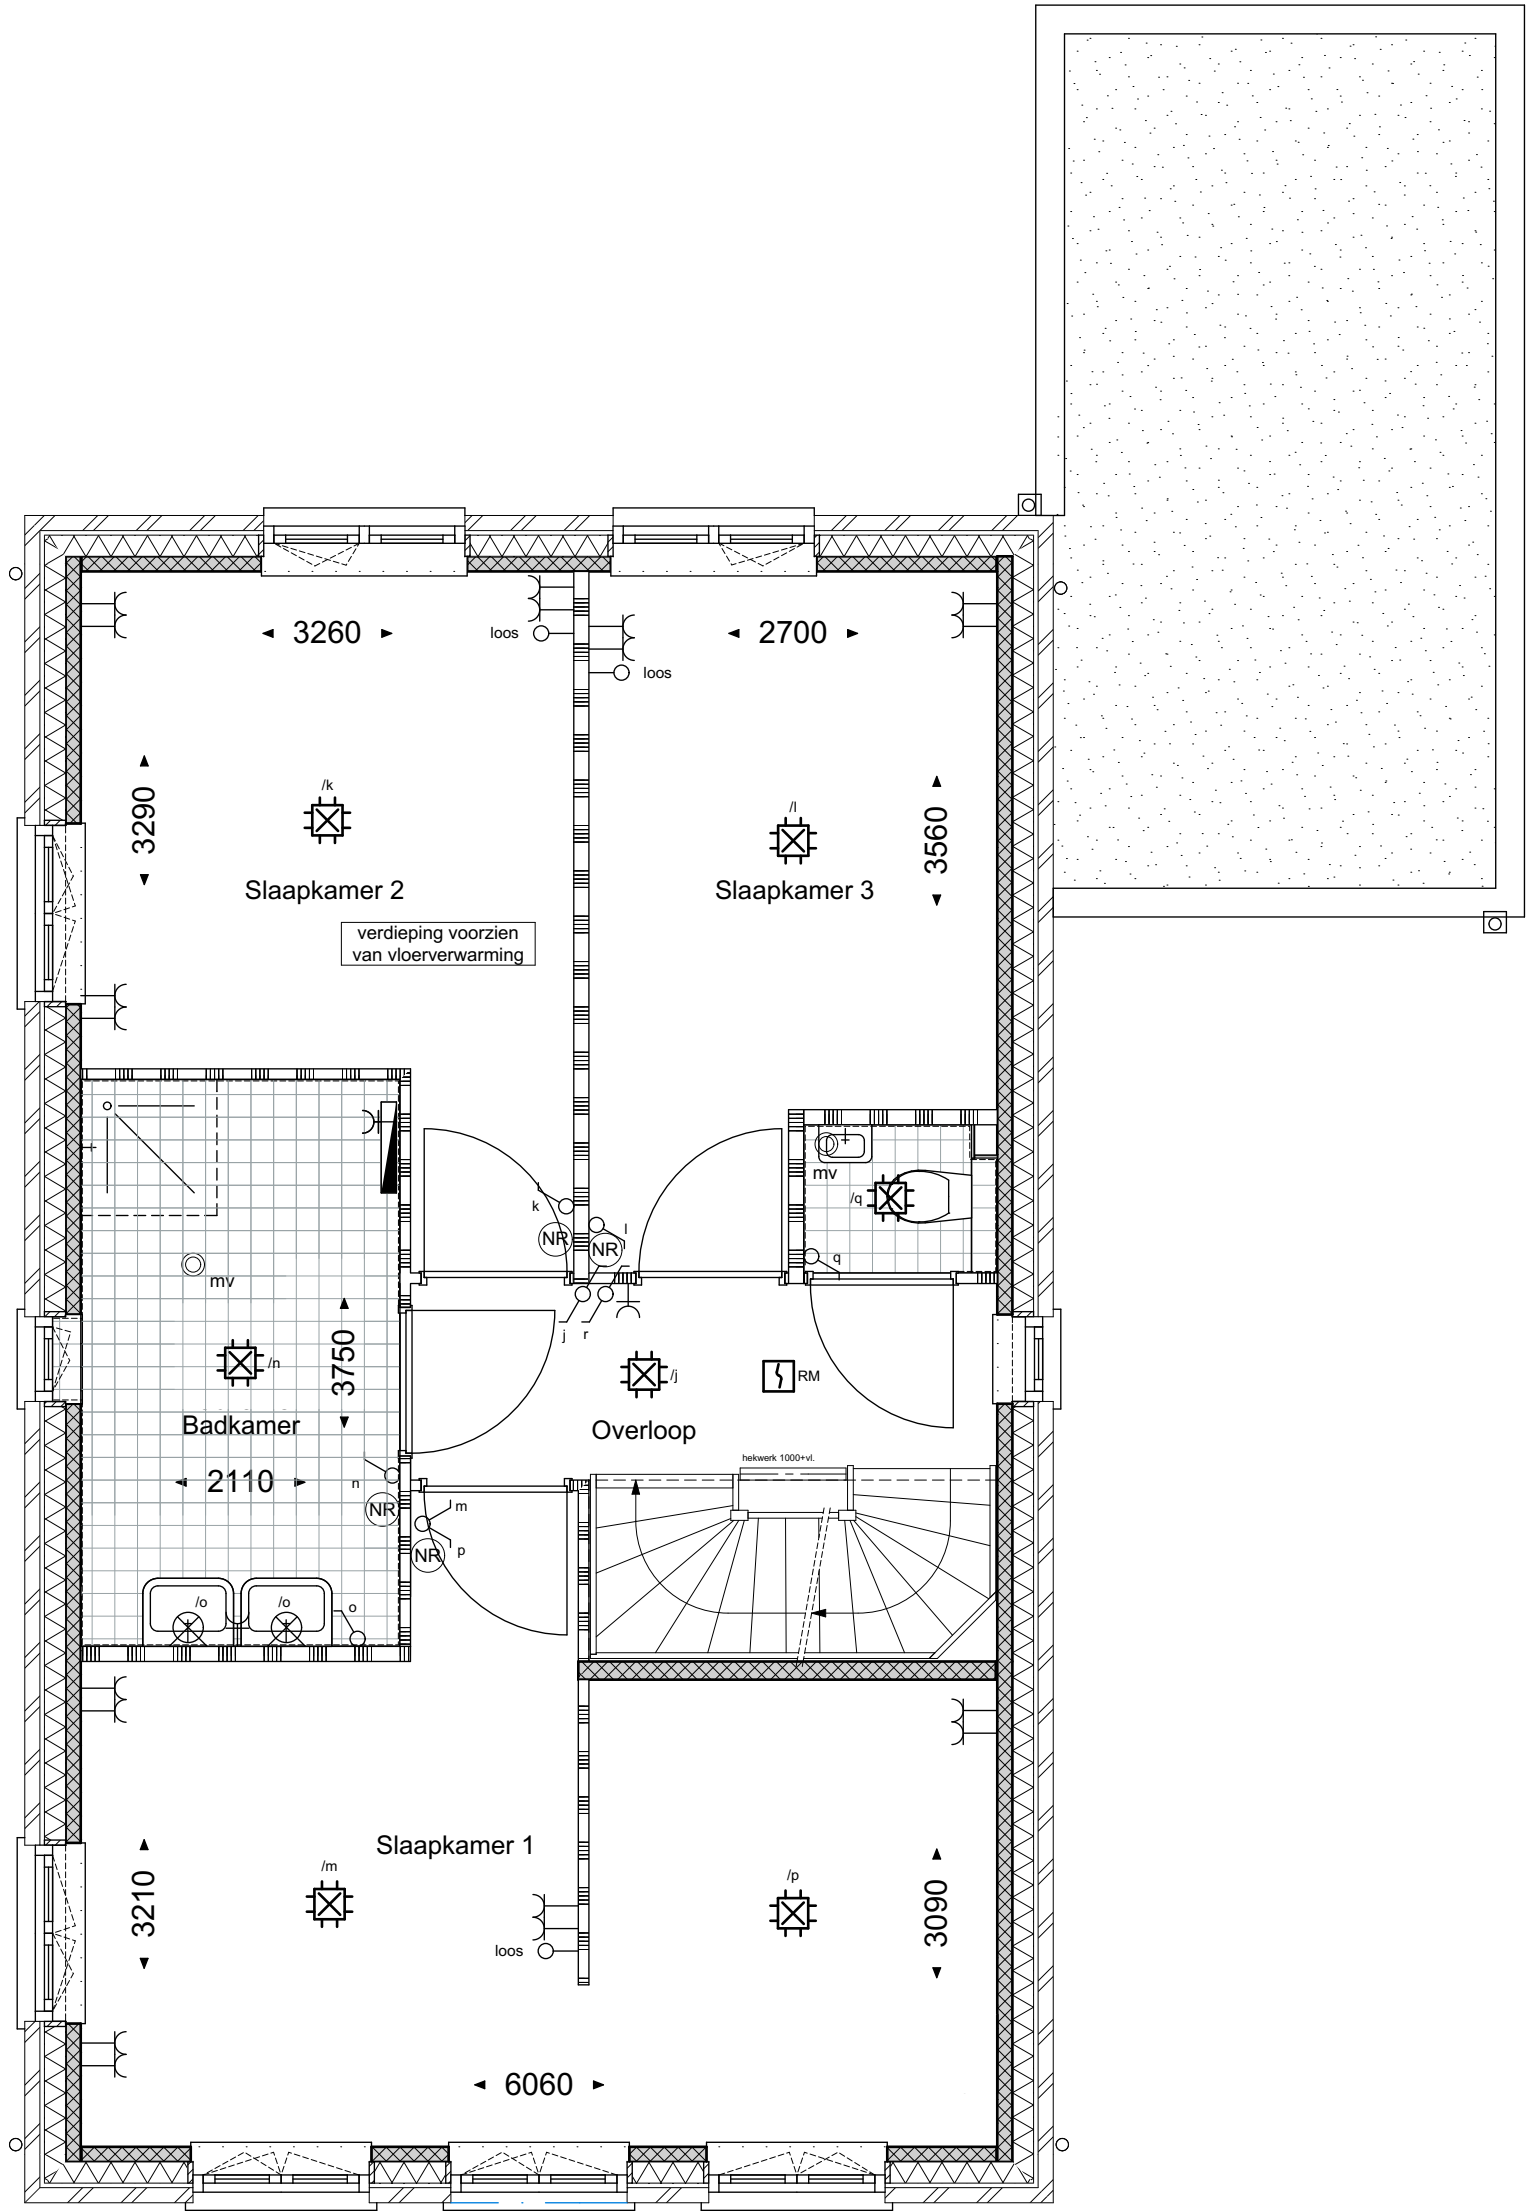


bouwnummer: 9

geesink
weusten
architecten

T 026 443 6972
F 026 445 8832
E info@geesinkweusten.nl

project:	Harderweide fase 2 - Harderwijk		
onderdeel:	Vrijstaand-VSs Optie 10 1e Verdieping		
schaal:	1:50	datum:	01-05-2018
wijz. a:		wijz. c:	
wijz. b:		wijz. d:	
		status:	definitief
		project nr.:	16-1888 B
		tek. nr.:	VK - O5 VSs V1

Optie 03: indeling 2e verdieping

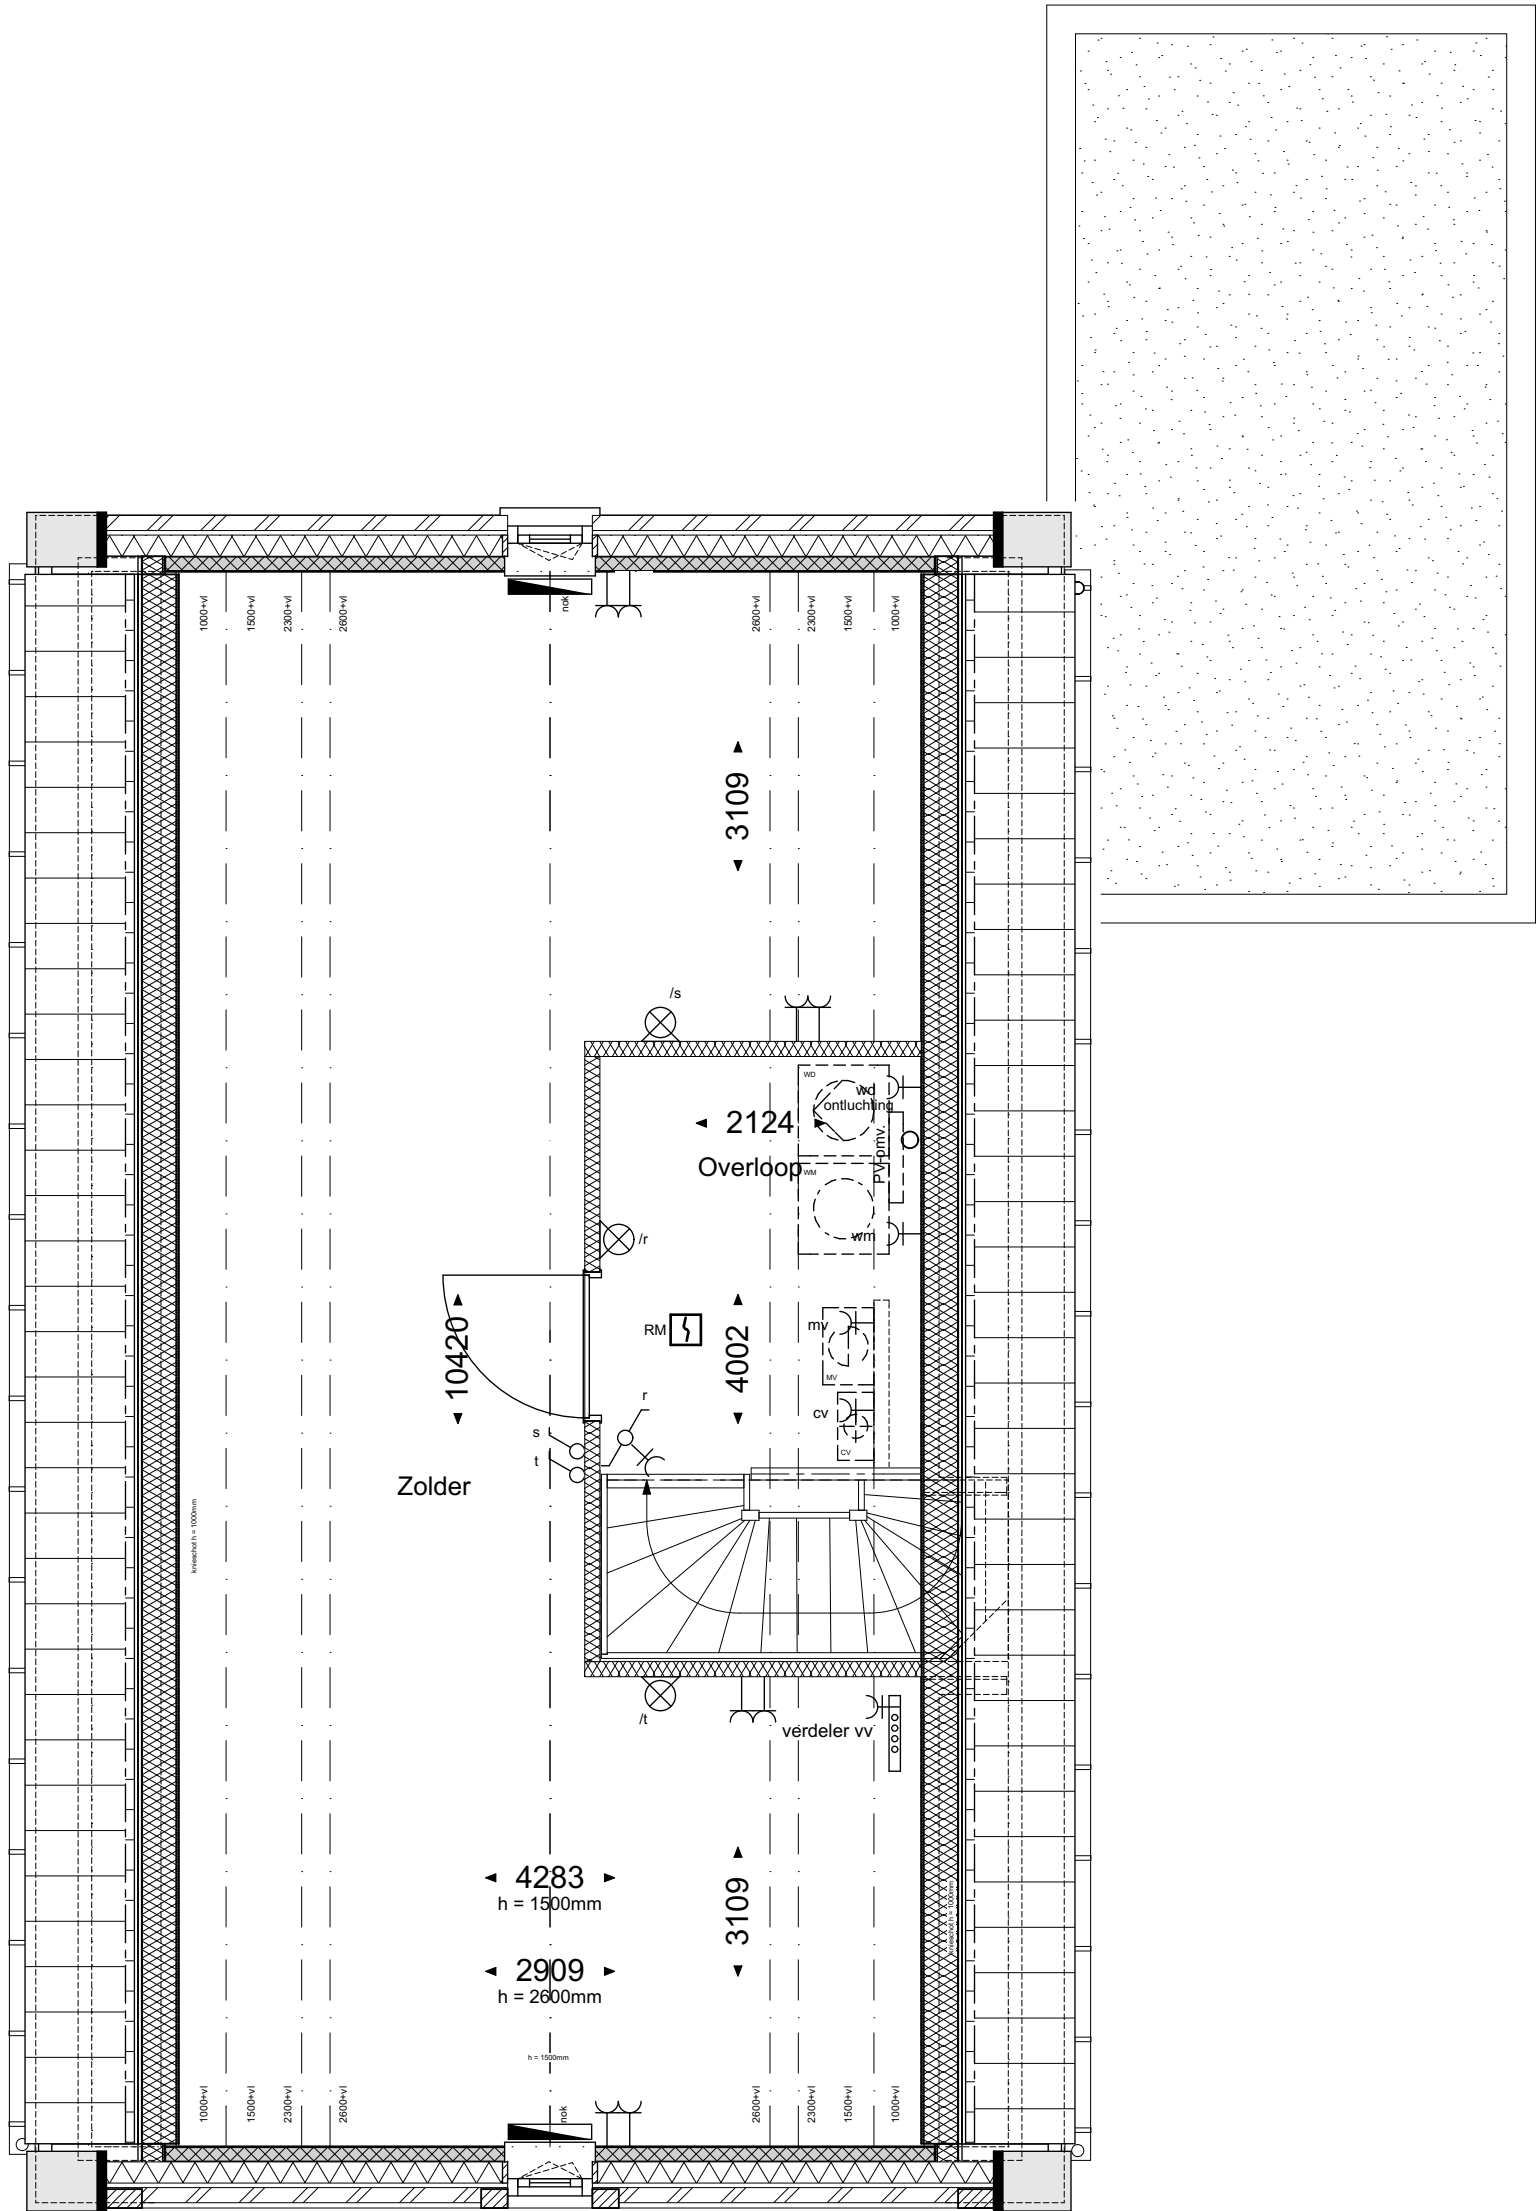


bouwnummer: 9

geesink
weusten
architecten

T 026 443 6972
F 026 445 8832
E info@geesinkweusten.nl

project:	Harderweide fase 2 - Harderwijk		
onderdeel:	Vrijstaand-VSs Optie 03 2e Verdieping		
schaal:	1:50	datum:	01-05-2018
wijz. a:		wijz. c:	
wijz. b:		wijz. d:	
		status:	definitief
		project nr.:	16-1888 B
		tek. nr.:	VK - O6 VSs V2

Optie 03A: indeling 2e verdieping

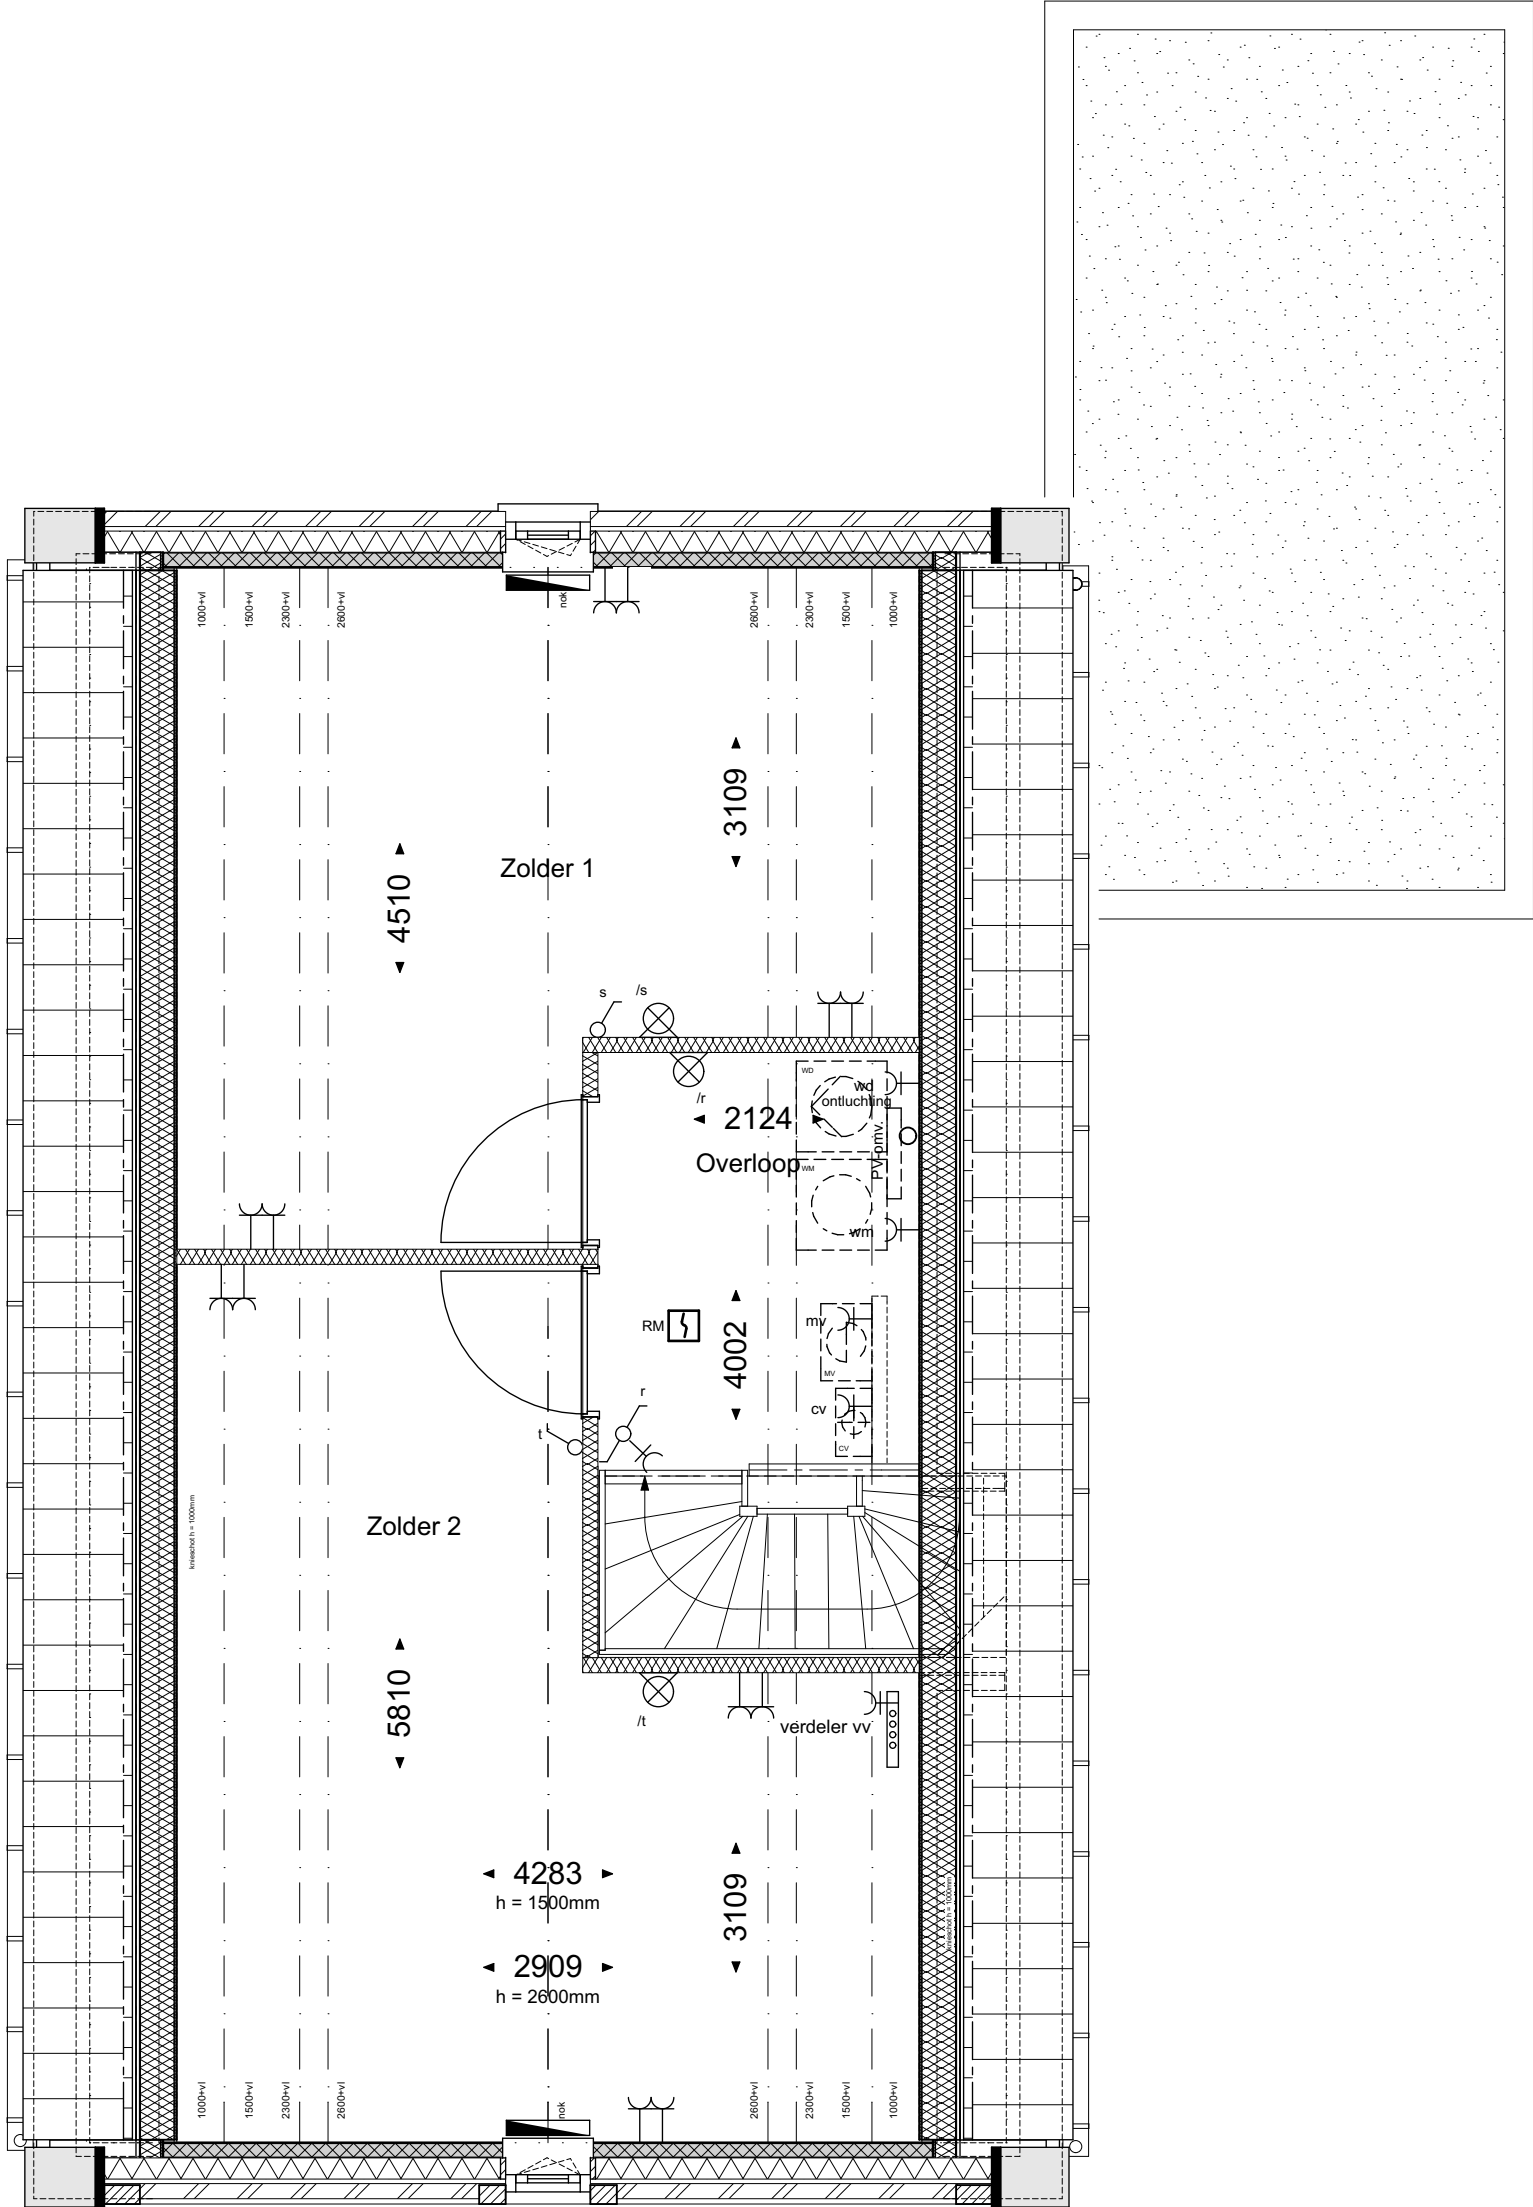


bouwnummer: 9

geesink
weusten
architecten

T 026 443 6972
F 026 445 8832
E info@geesinkweusten.nl

project:	Harderweide fase 2 - Harderwijk		
onderdeel:	Vrijstaand-VSs Optie 03A 2e Verdieping		
schaal:	1:50	datum:	01-05-2018
wijz. a:		wijz. c:	
wijz. b:		wijz. d:	
		status:	definitief
		project nr.:	16-1888 B
		tek. nr.:	VK - 07 VSs V2

Optie 04: dakramen

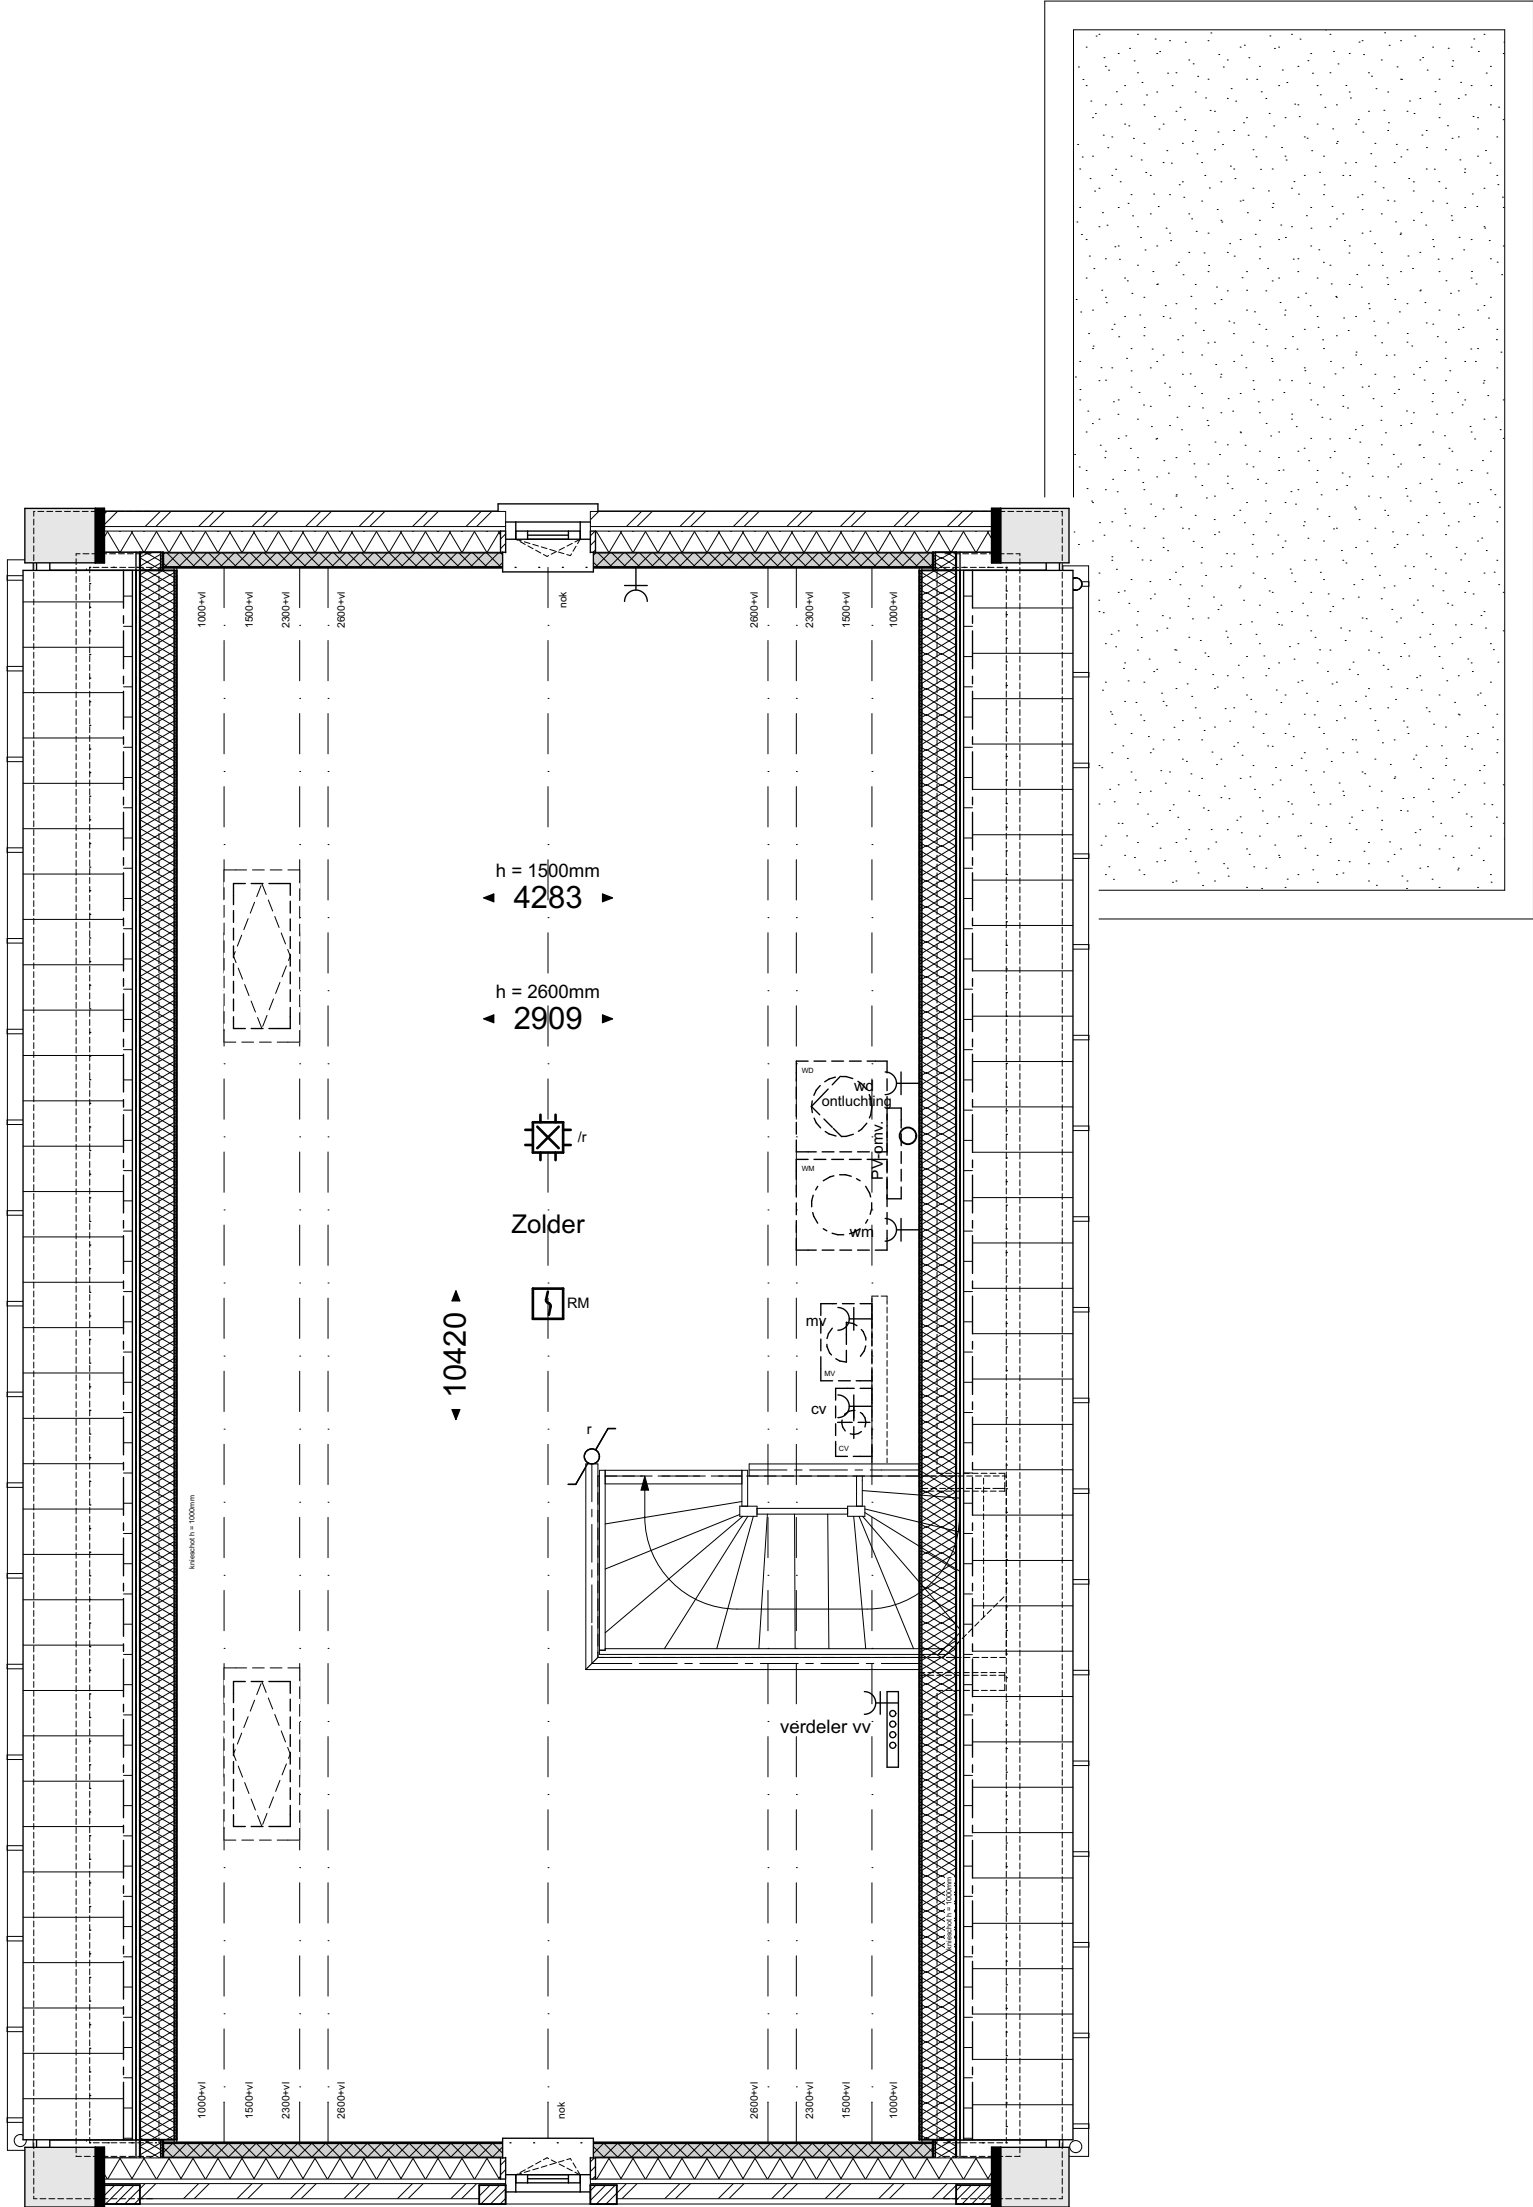

bouwnummer: 9


geesink
weusten
architecten

T 026 443 6972
F 026 445 8832
E info@geesinkweusten.nl

project: Harderweide fase 2 - Harderwijk
onderdeel: Vrijstaand-VSs Optie 04 2e Verdieping

schaal:	1:50	datum:	01-05-2018	status:	definitief
wijz. a:		wijz. c:		project nr.:	16-1888 B
wijz. b:		wijz. d:		tek. nr.:	VK - O8 VSs V2

Optie 05: dakkapellen

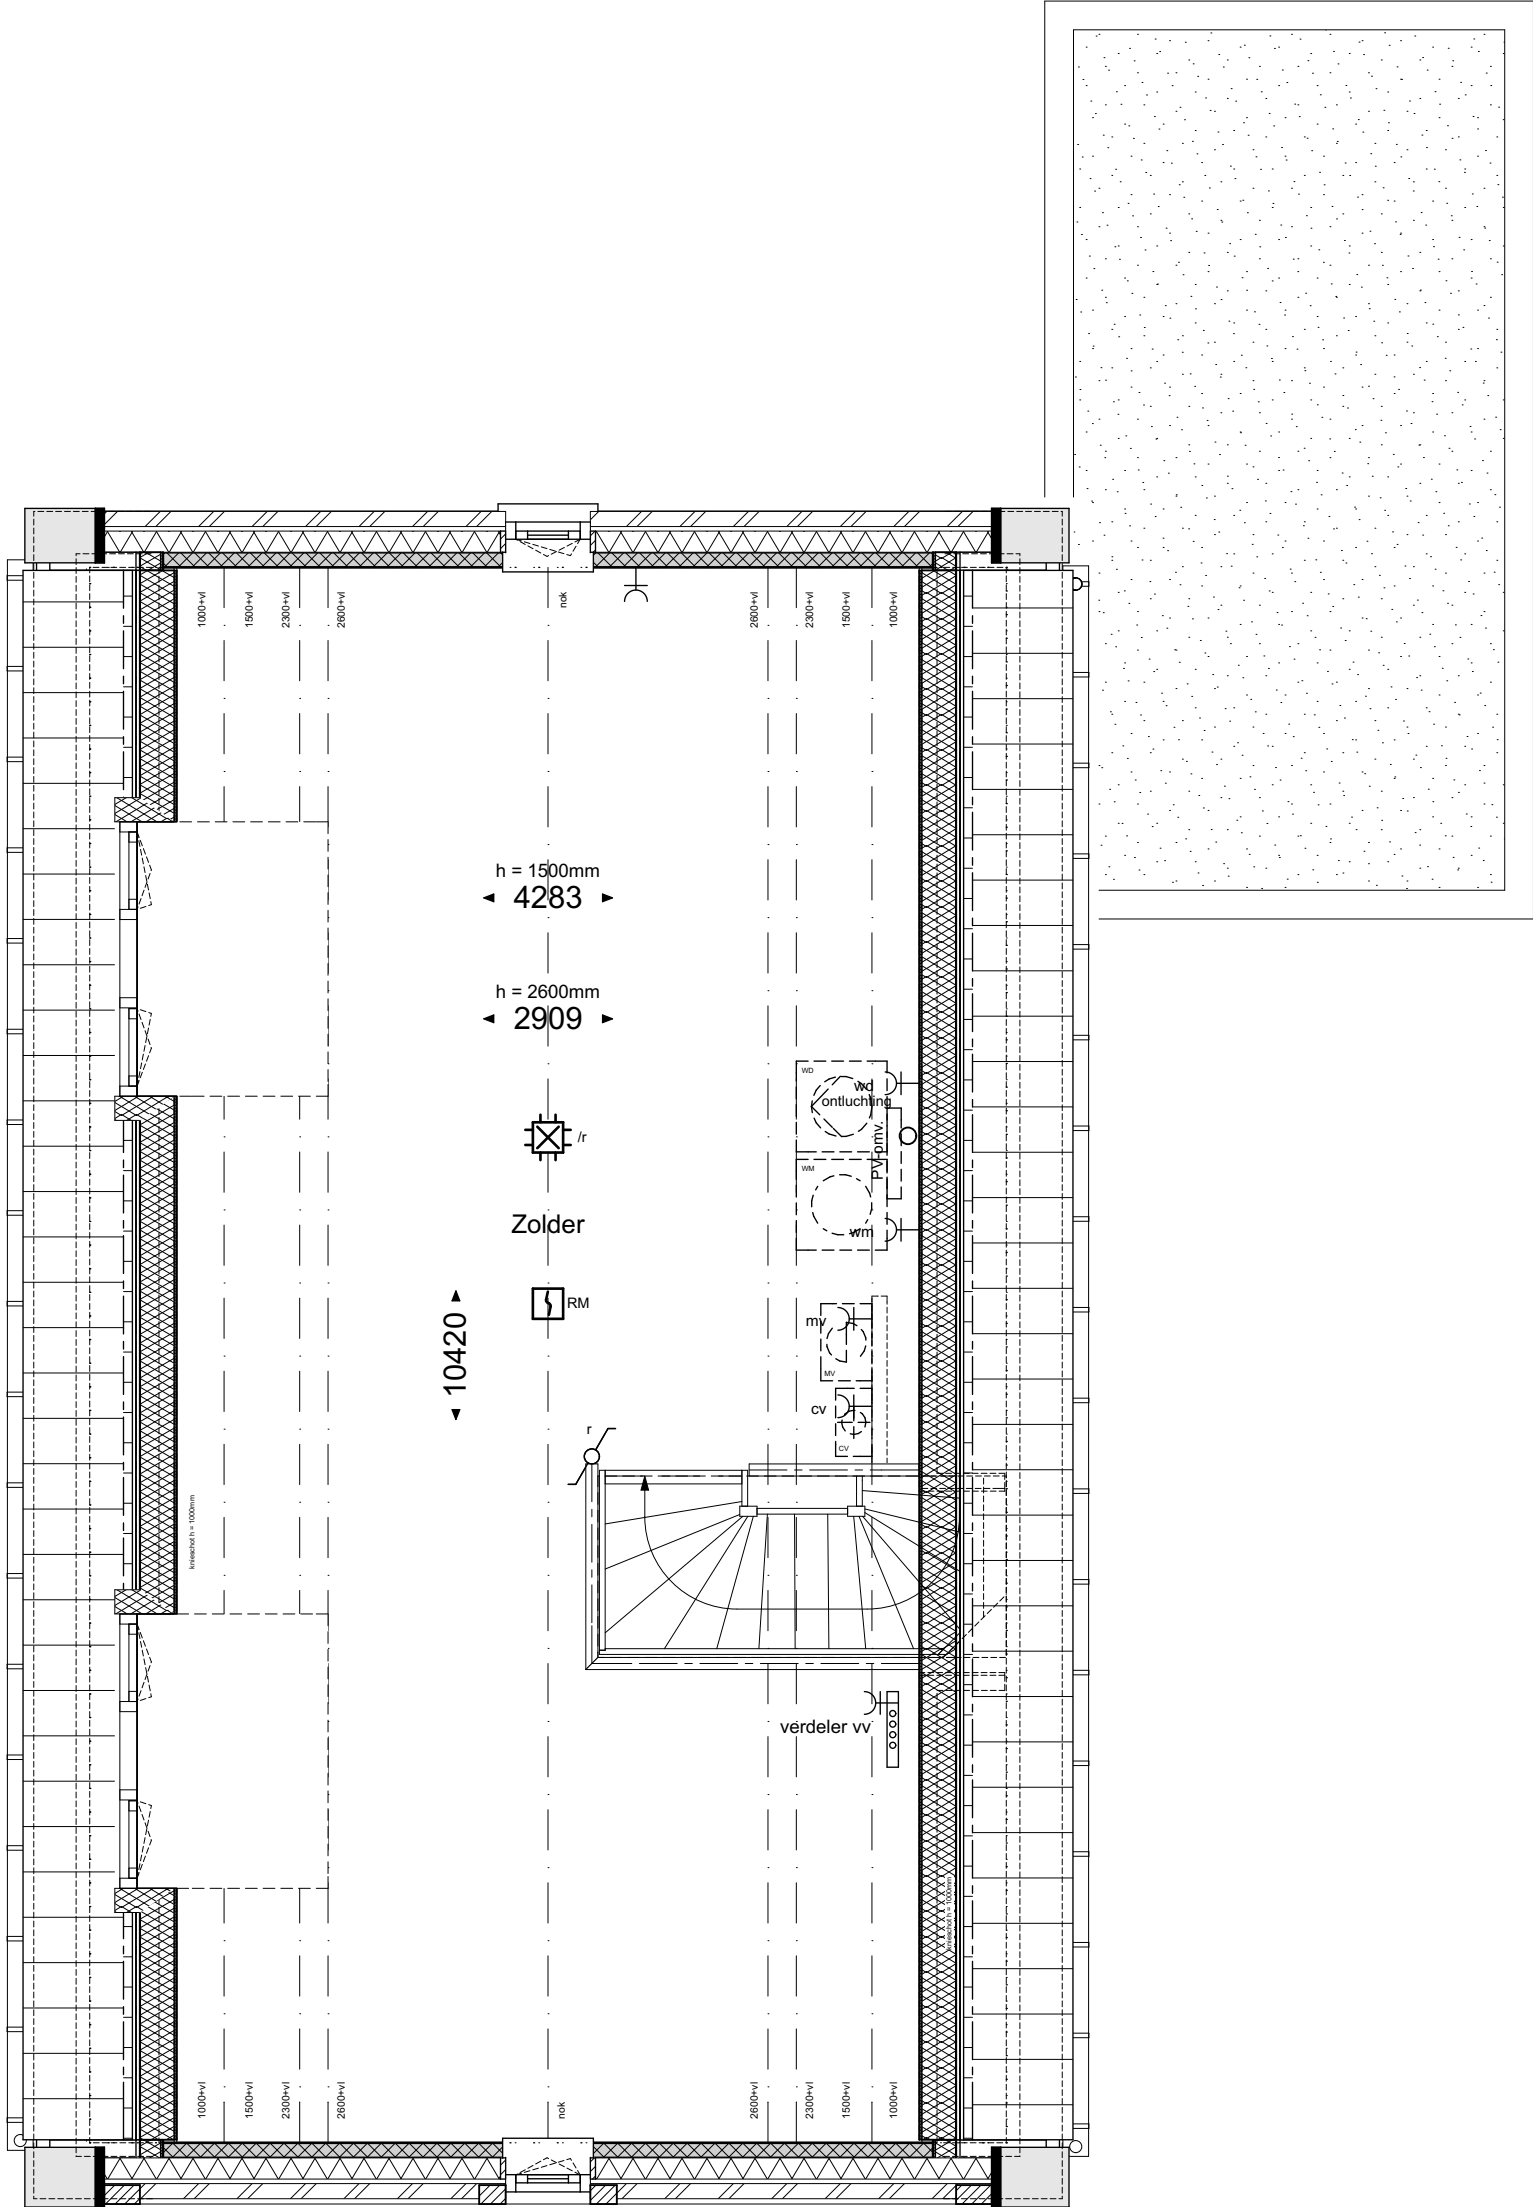


bouwnummer: 9

geesink
weusten
architecten

T 026 443 6972
F 026 445 8832
E info@geesinkweusten.nl

project: Harderweide fase 2 - Harderwijk
onderdeel: Vrijstaand-VSs Optie 05 2e Verdieping

schaal:	1:50	datum:	01-05-2018	status:	definitief
wijz. a:		wijz. c:		project nr.:	16-1888 B
wijz. b:		wijz. d:		tek. nr.:	VK - O9 VSs V2

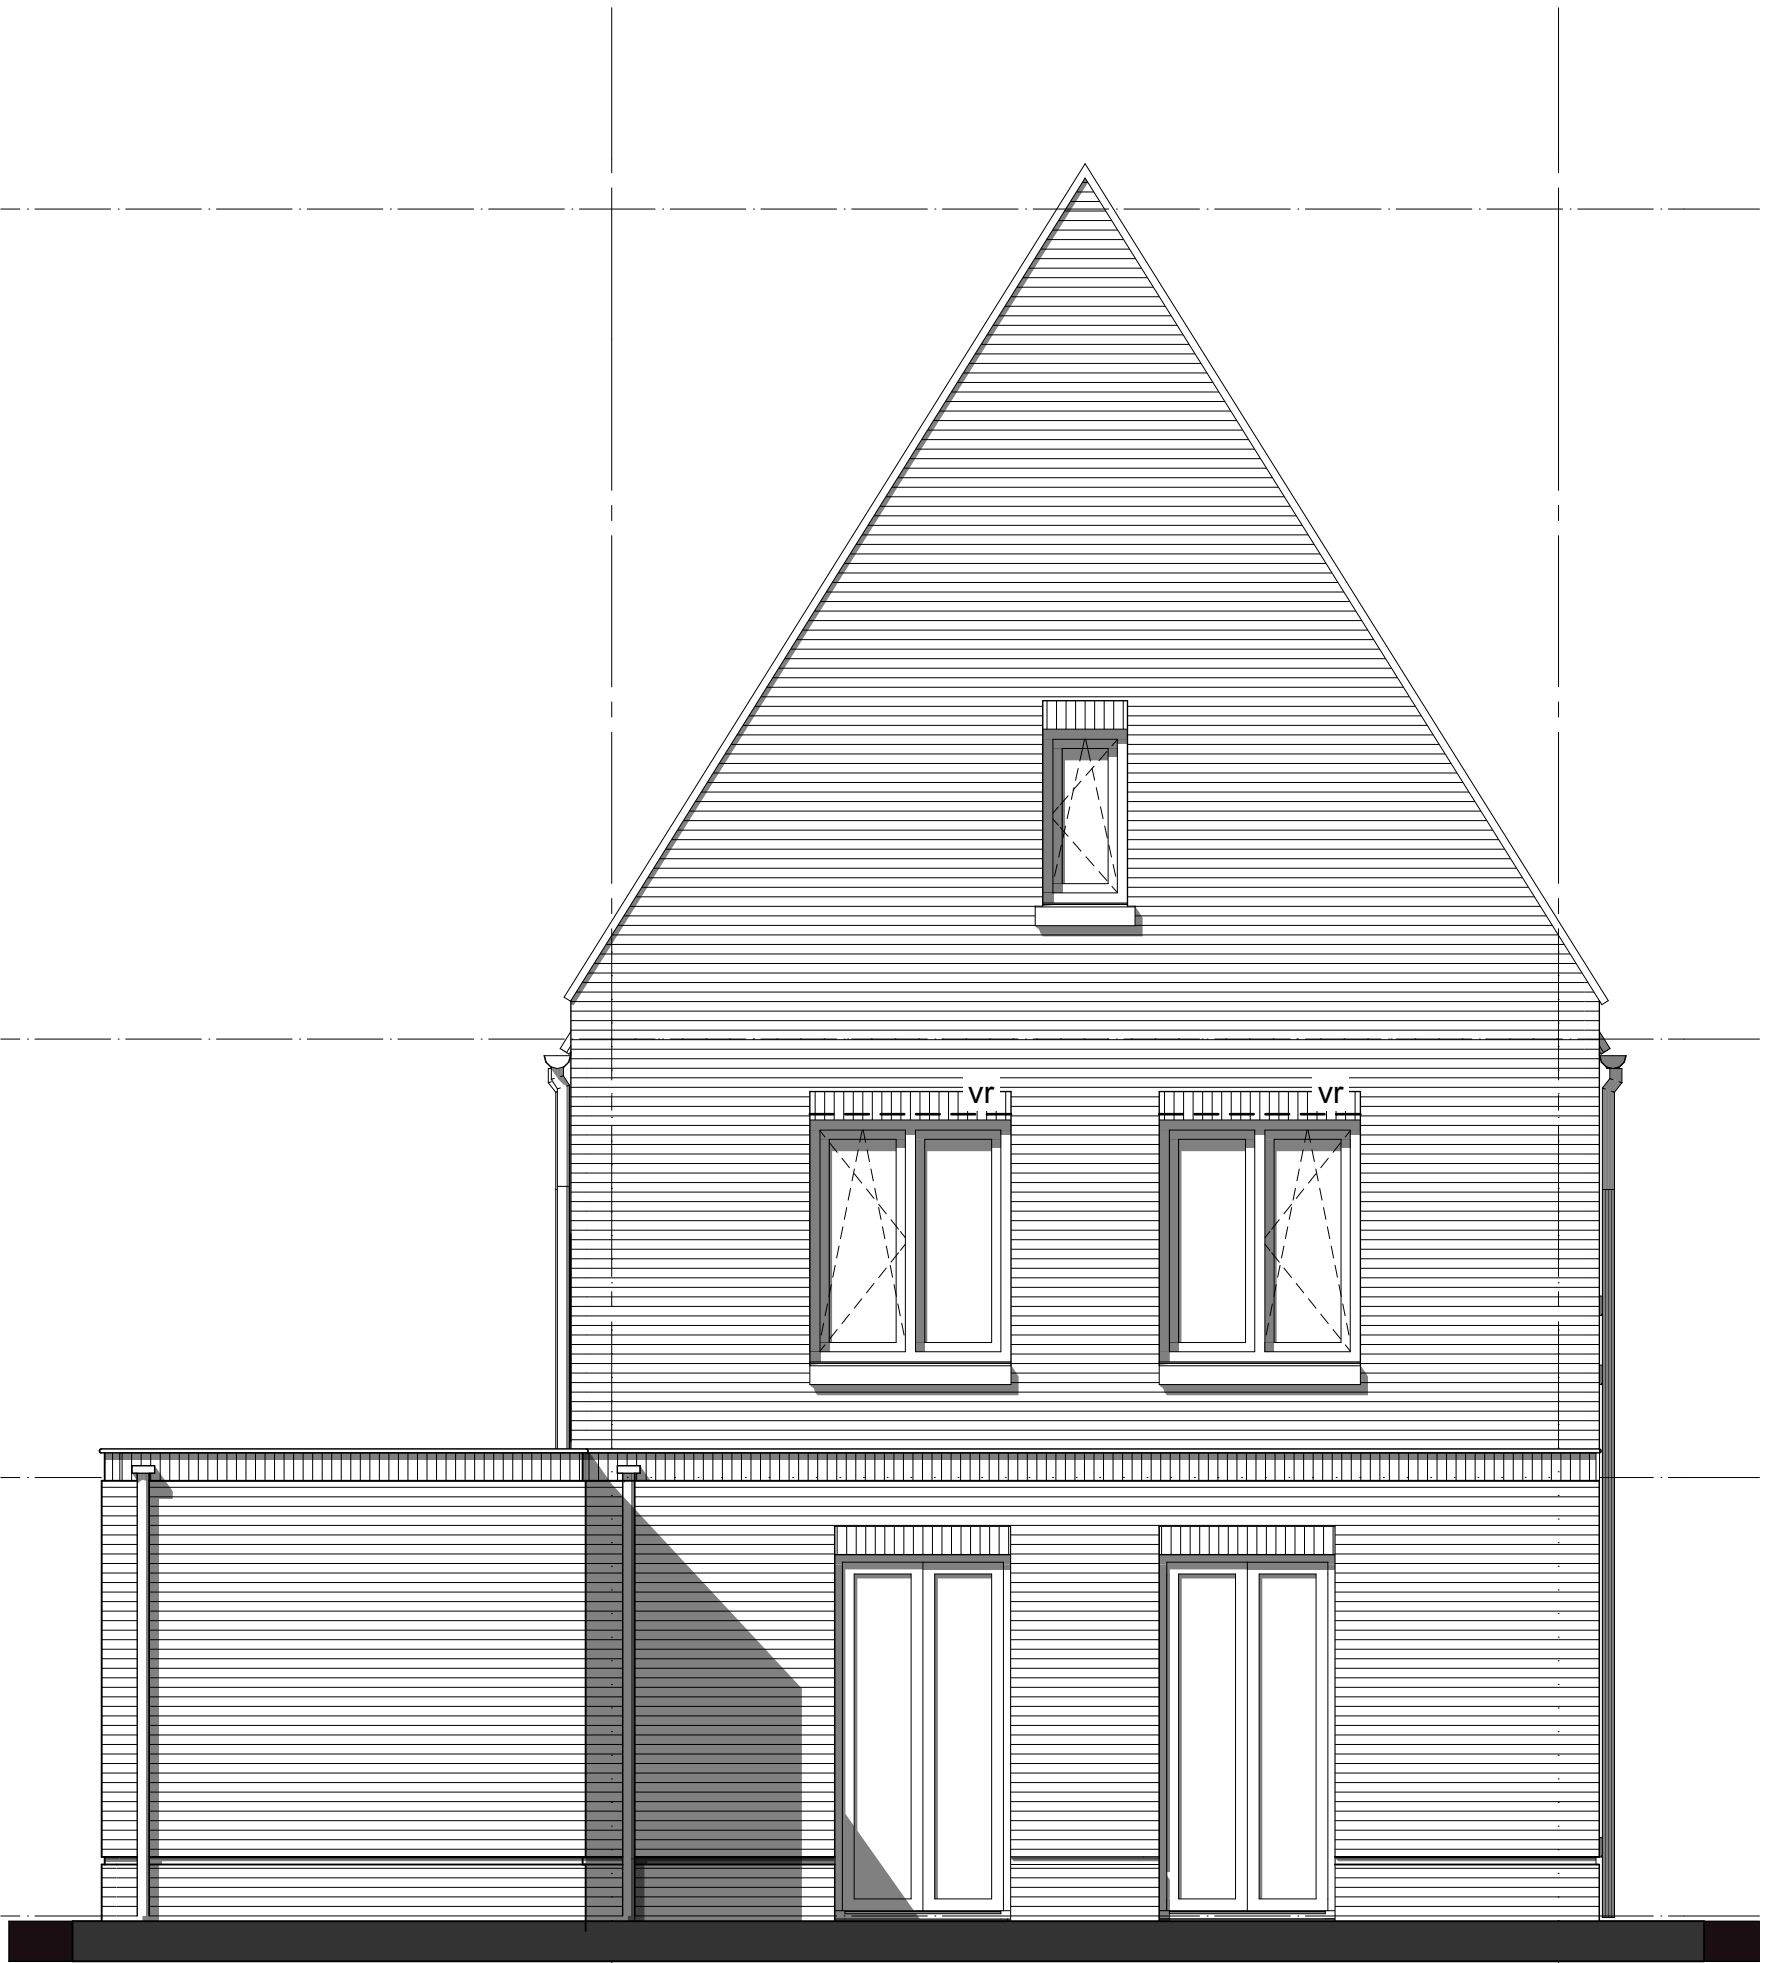

Optie 01A: uitbouw 1200

bouwnummer: 9


geesink
weusten
architecten

T 026 443 6972
F 026 445 8832
E info@geesinkweusten.nl

project:		Harderweide fase 2 - Harderwijk	
onderdeel:		Vrijstaand-VSs Optie 01A Achtergevel	
schaal:	1:50	datum:	01-05-2018
wijz. a:		wijz. c:	
wijz. b:		wijz. d:	
		status:	definitief
		project nr.:	16-1888 B
		tek. nr.:	VK - 01 VSs AG

Optie 02: uitbouw 2400

Optie 06: dubbele deur

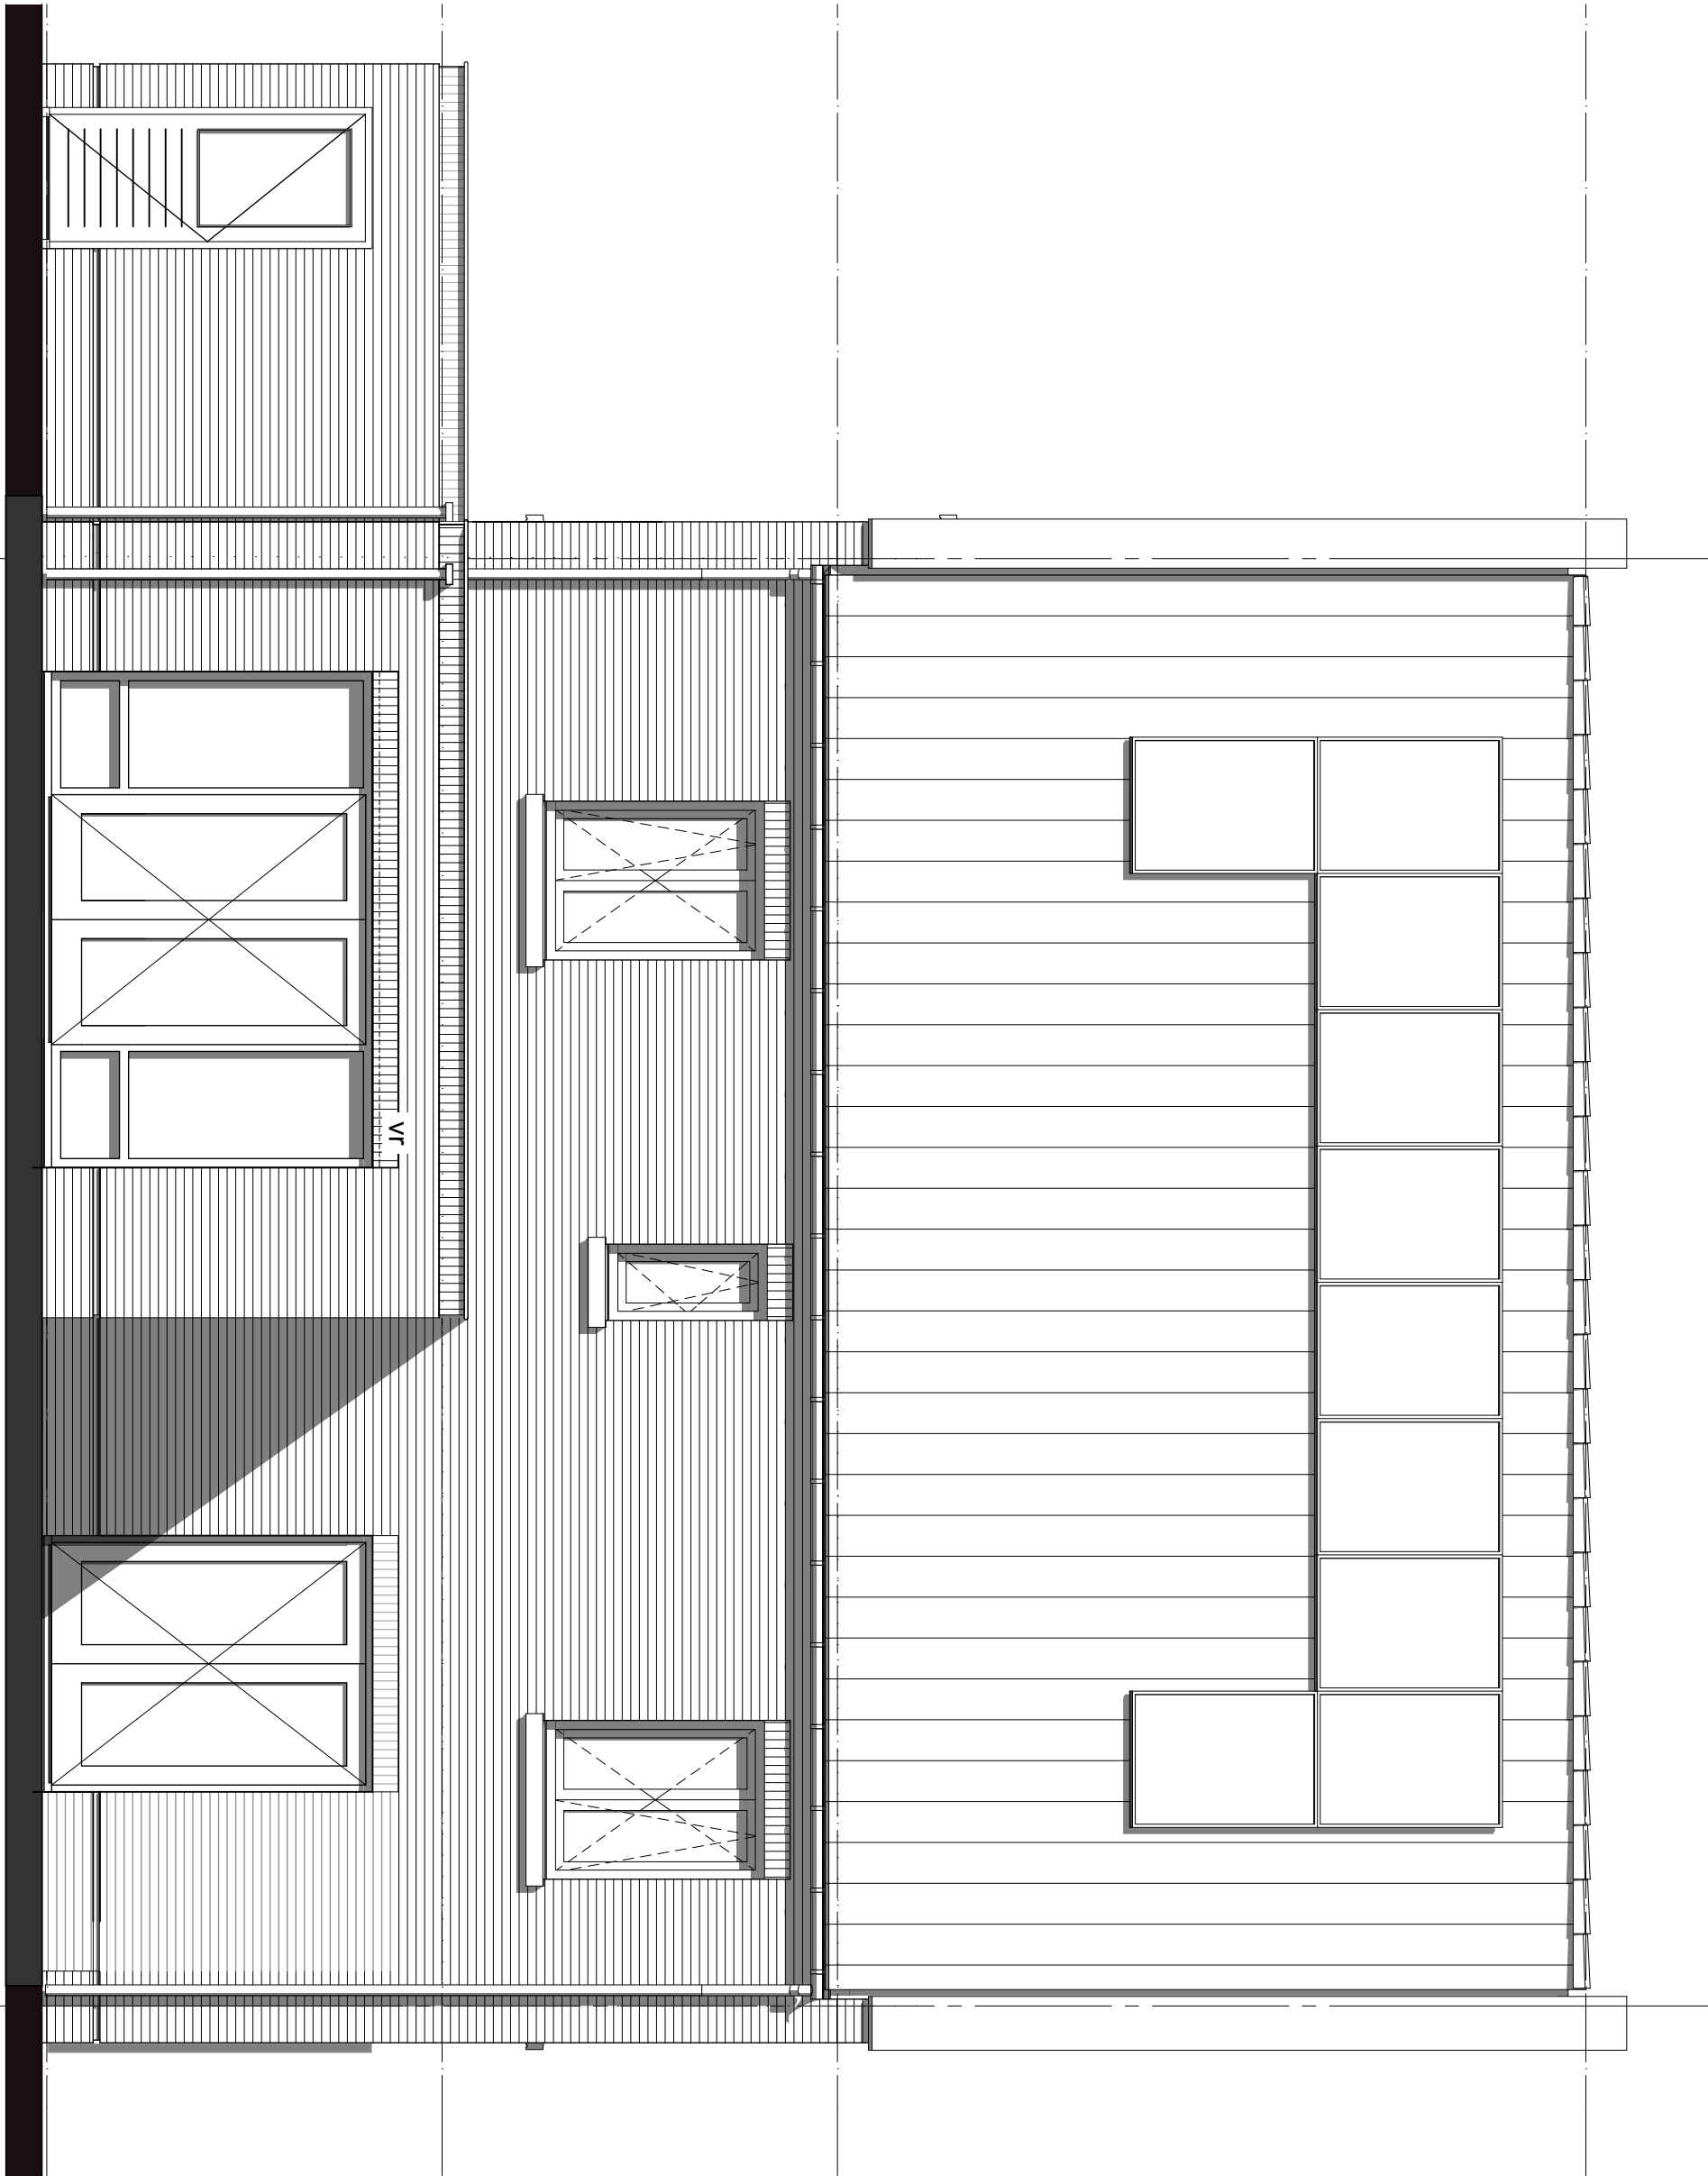


bouwnummer: 9

geesink
weusten
architecten

T 026 443 6972
F 026 445 8832
E info@geesinkweusten.nl

project:	Harderweide fase 2 - Harderwijk		
onderdeel:	Vrijstaand-VSs Optie 02+06 Linkergevel		
schaal:	1:50	datum:	01-05-2018
wijz. a:		wijz. c:	
wijz. b:		wijz. d:	
		status:	definitief
		project nr.:	16-1888 B
		tek. nr.:	VK - 02 VSs LG

Optie 04: dakramen

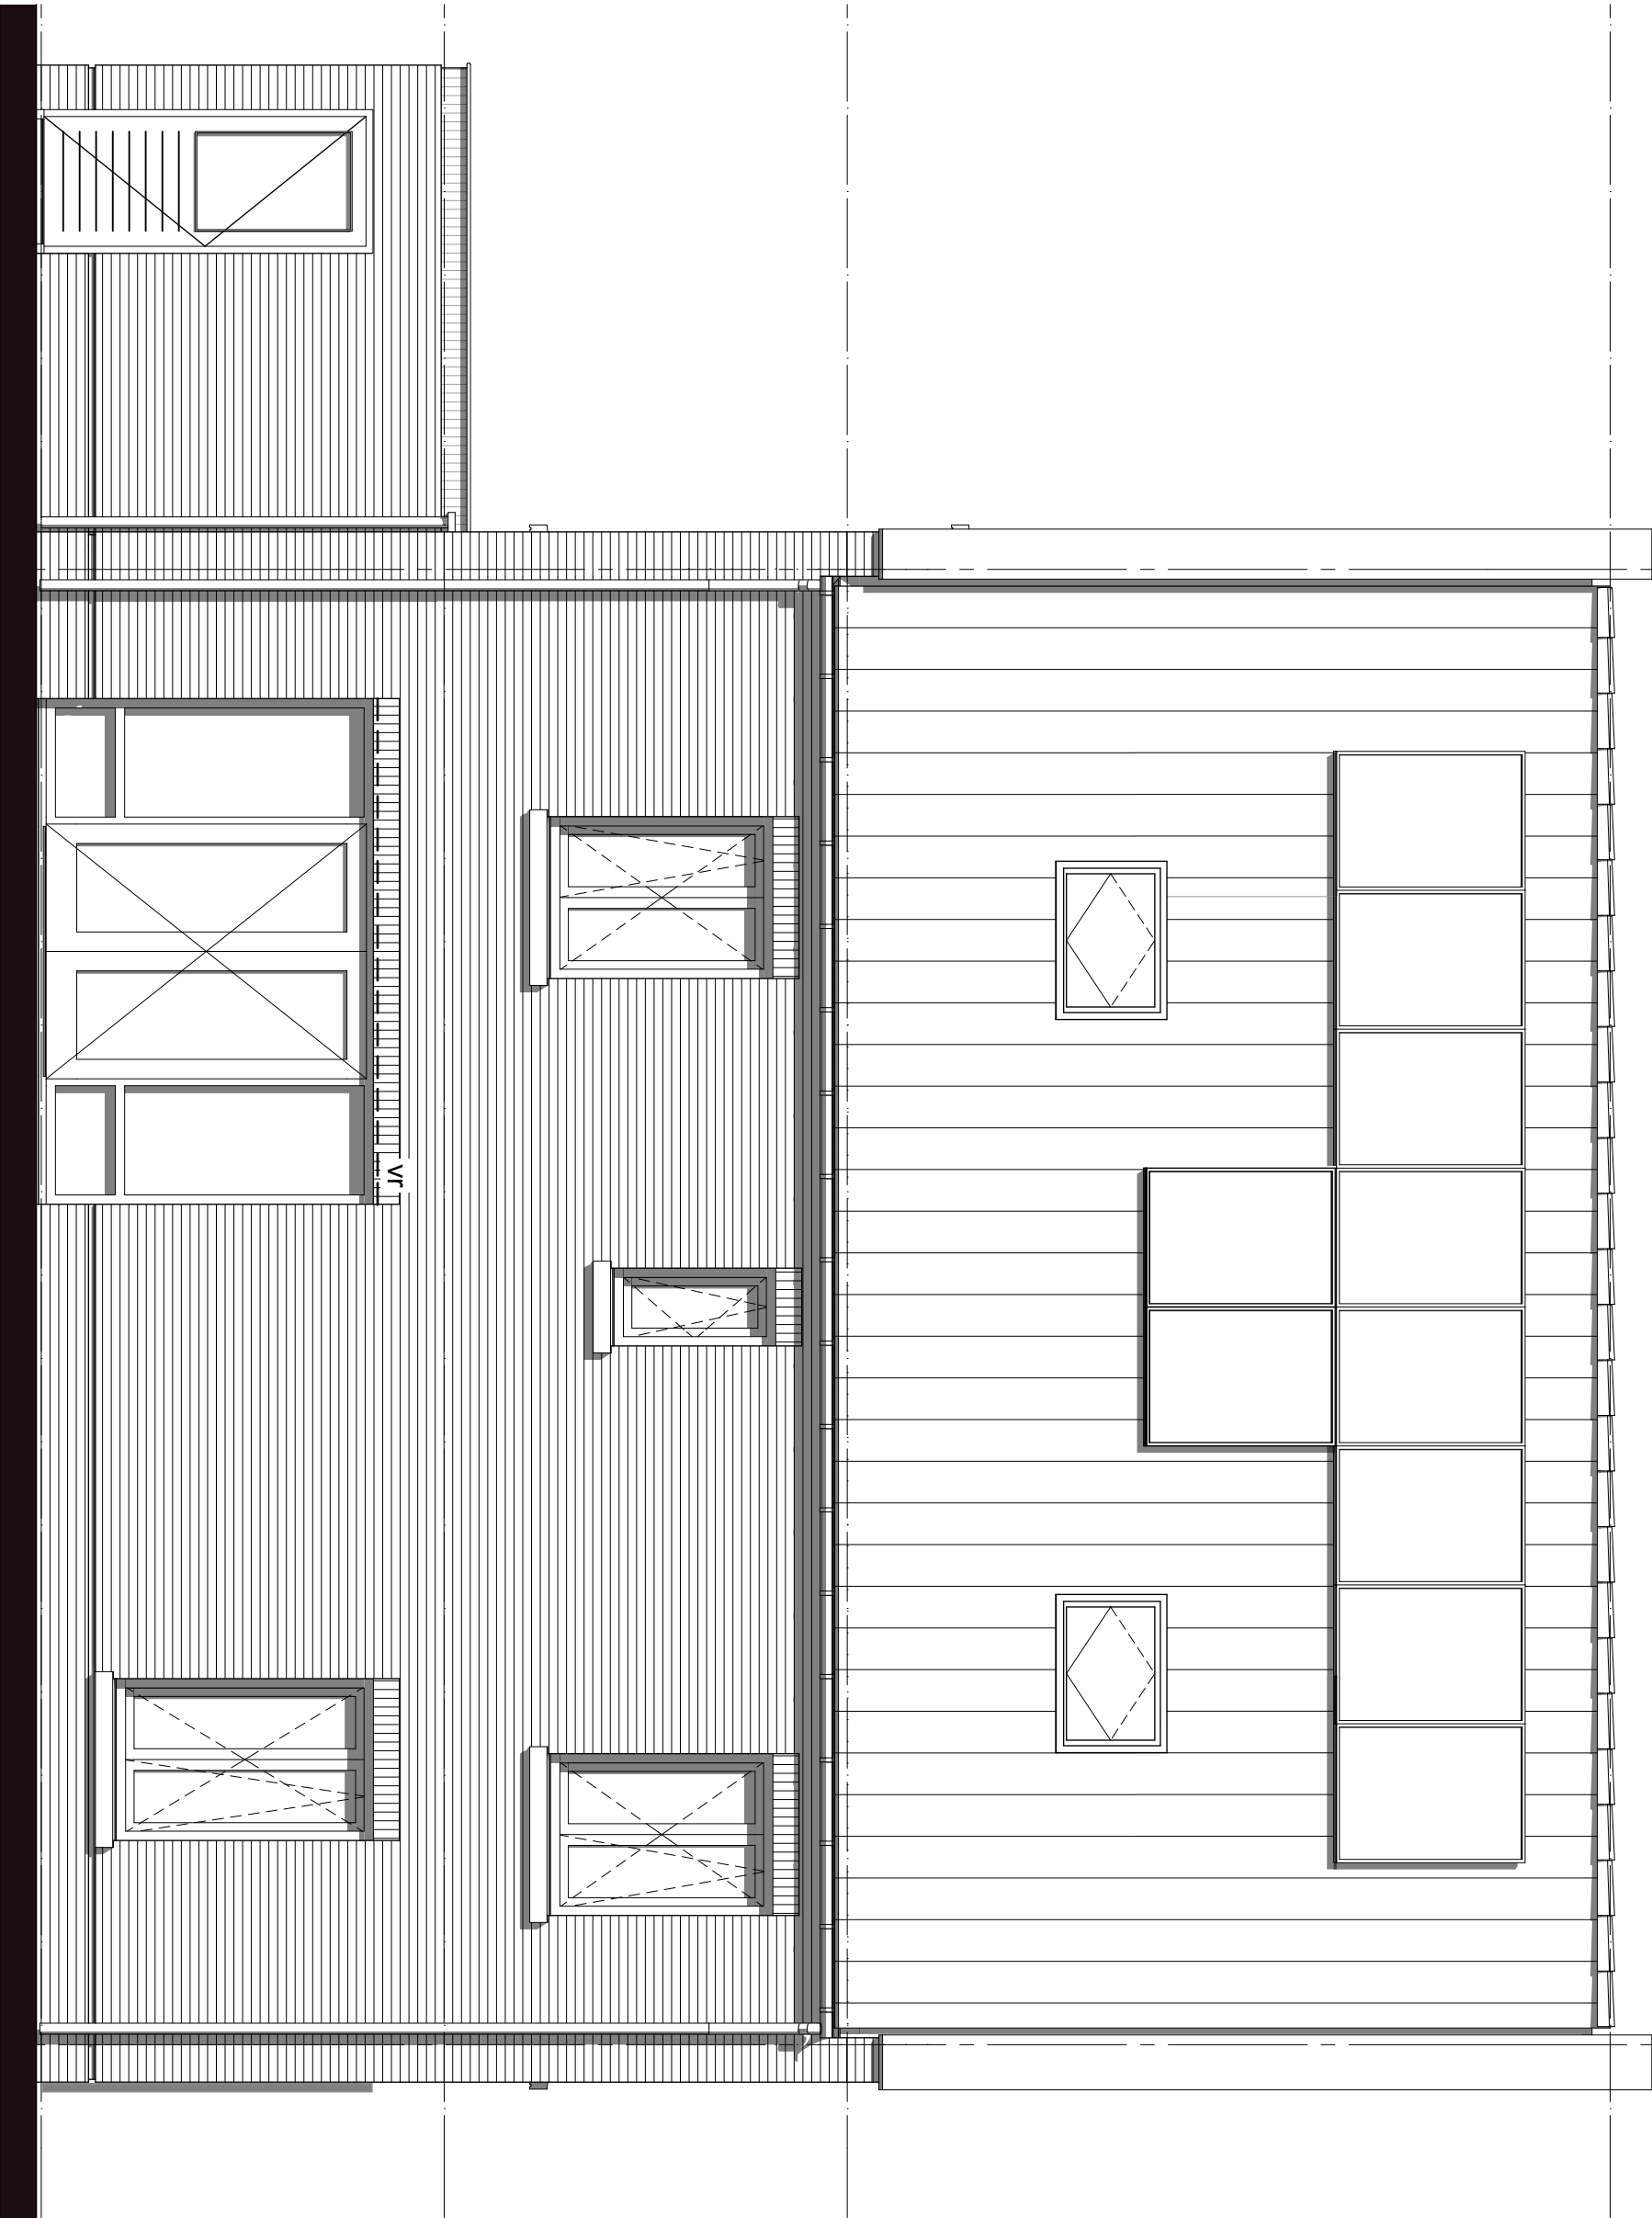


bouwnummer: 9

geesink
weusten
architecten

T 026 443 6972
F 026 445 8832
E info@geesinkweusten.nl

project:	Harderweide fase 2 - Harderwijk		
onderdeel:	Vrijstaand-VSs Optie 04 Linkergevel		
schaal:	1:50	datum:	01-05-2018
wijz. a:		wijz. c:	
wijz. b:		wijz. d:	
		status:	definitief
		project nr.:	16-1888 B
		tek. nr.:	VK - O3 VSs LG

Optie 05: dakkapellen

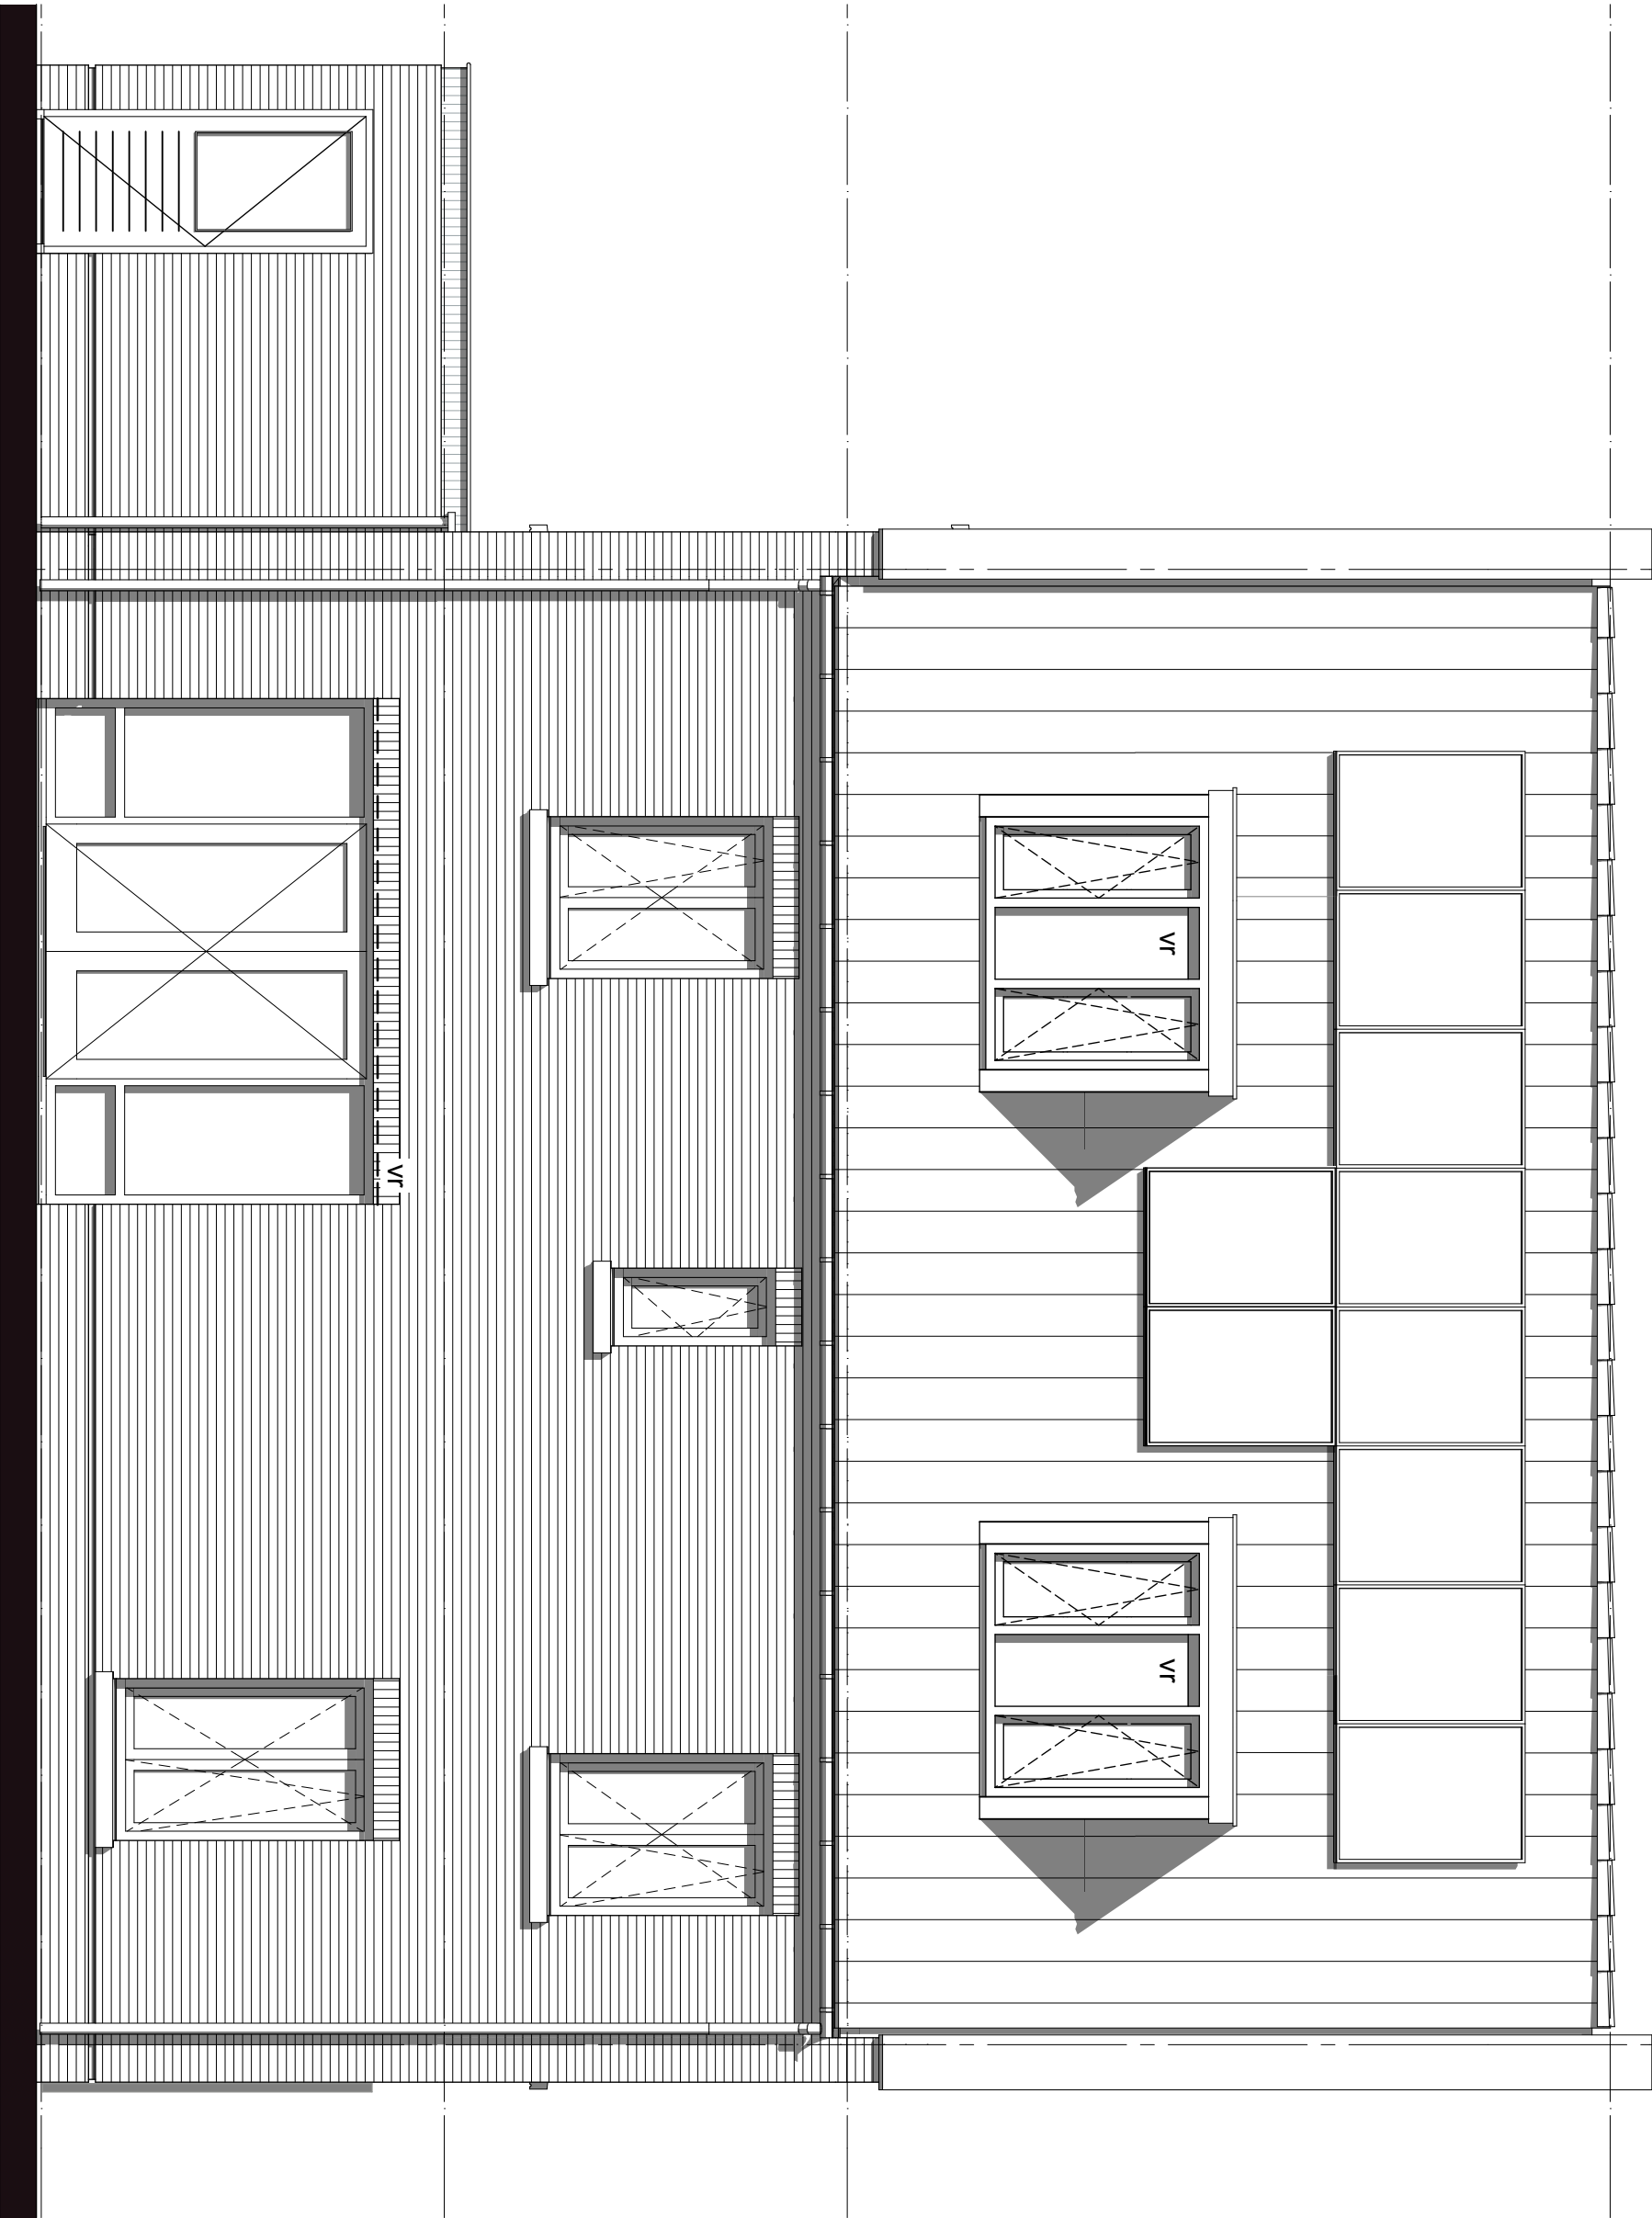


bouwnummer: 9

geesink
weusten
architecten

T 026 443 6972
F 026 445 8832
E info@geesinkweusten.nl

project:	Harderweide fase 2 - Harderwijk				
onderdeel:	Vrijstaand-VSs Optie 05 Linkergevel				
schaal:	1:50	datum:	01-05-2018	status:	definitief
wijz. a:		wijz. c:		project nr.:	16-1888 B
wijz. b:		wijz. d:		tek. nr.:	VK - O4 VSs LG

Optie 01: uitbouw 1200
Optie 08: isoleren berging

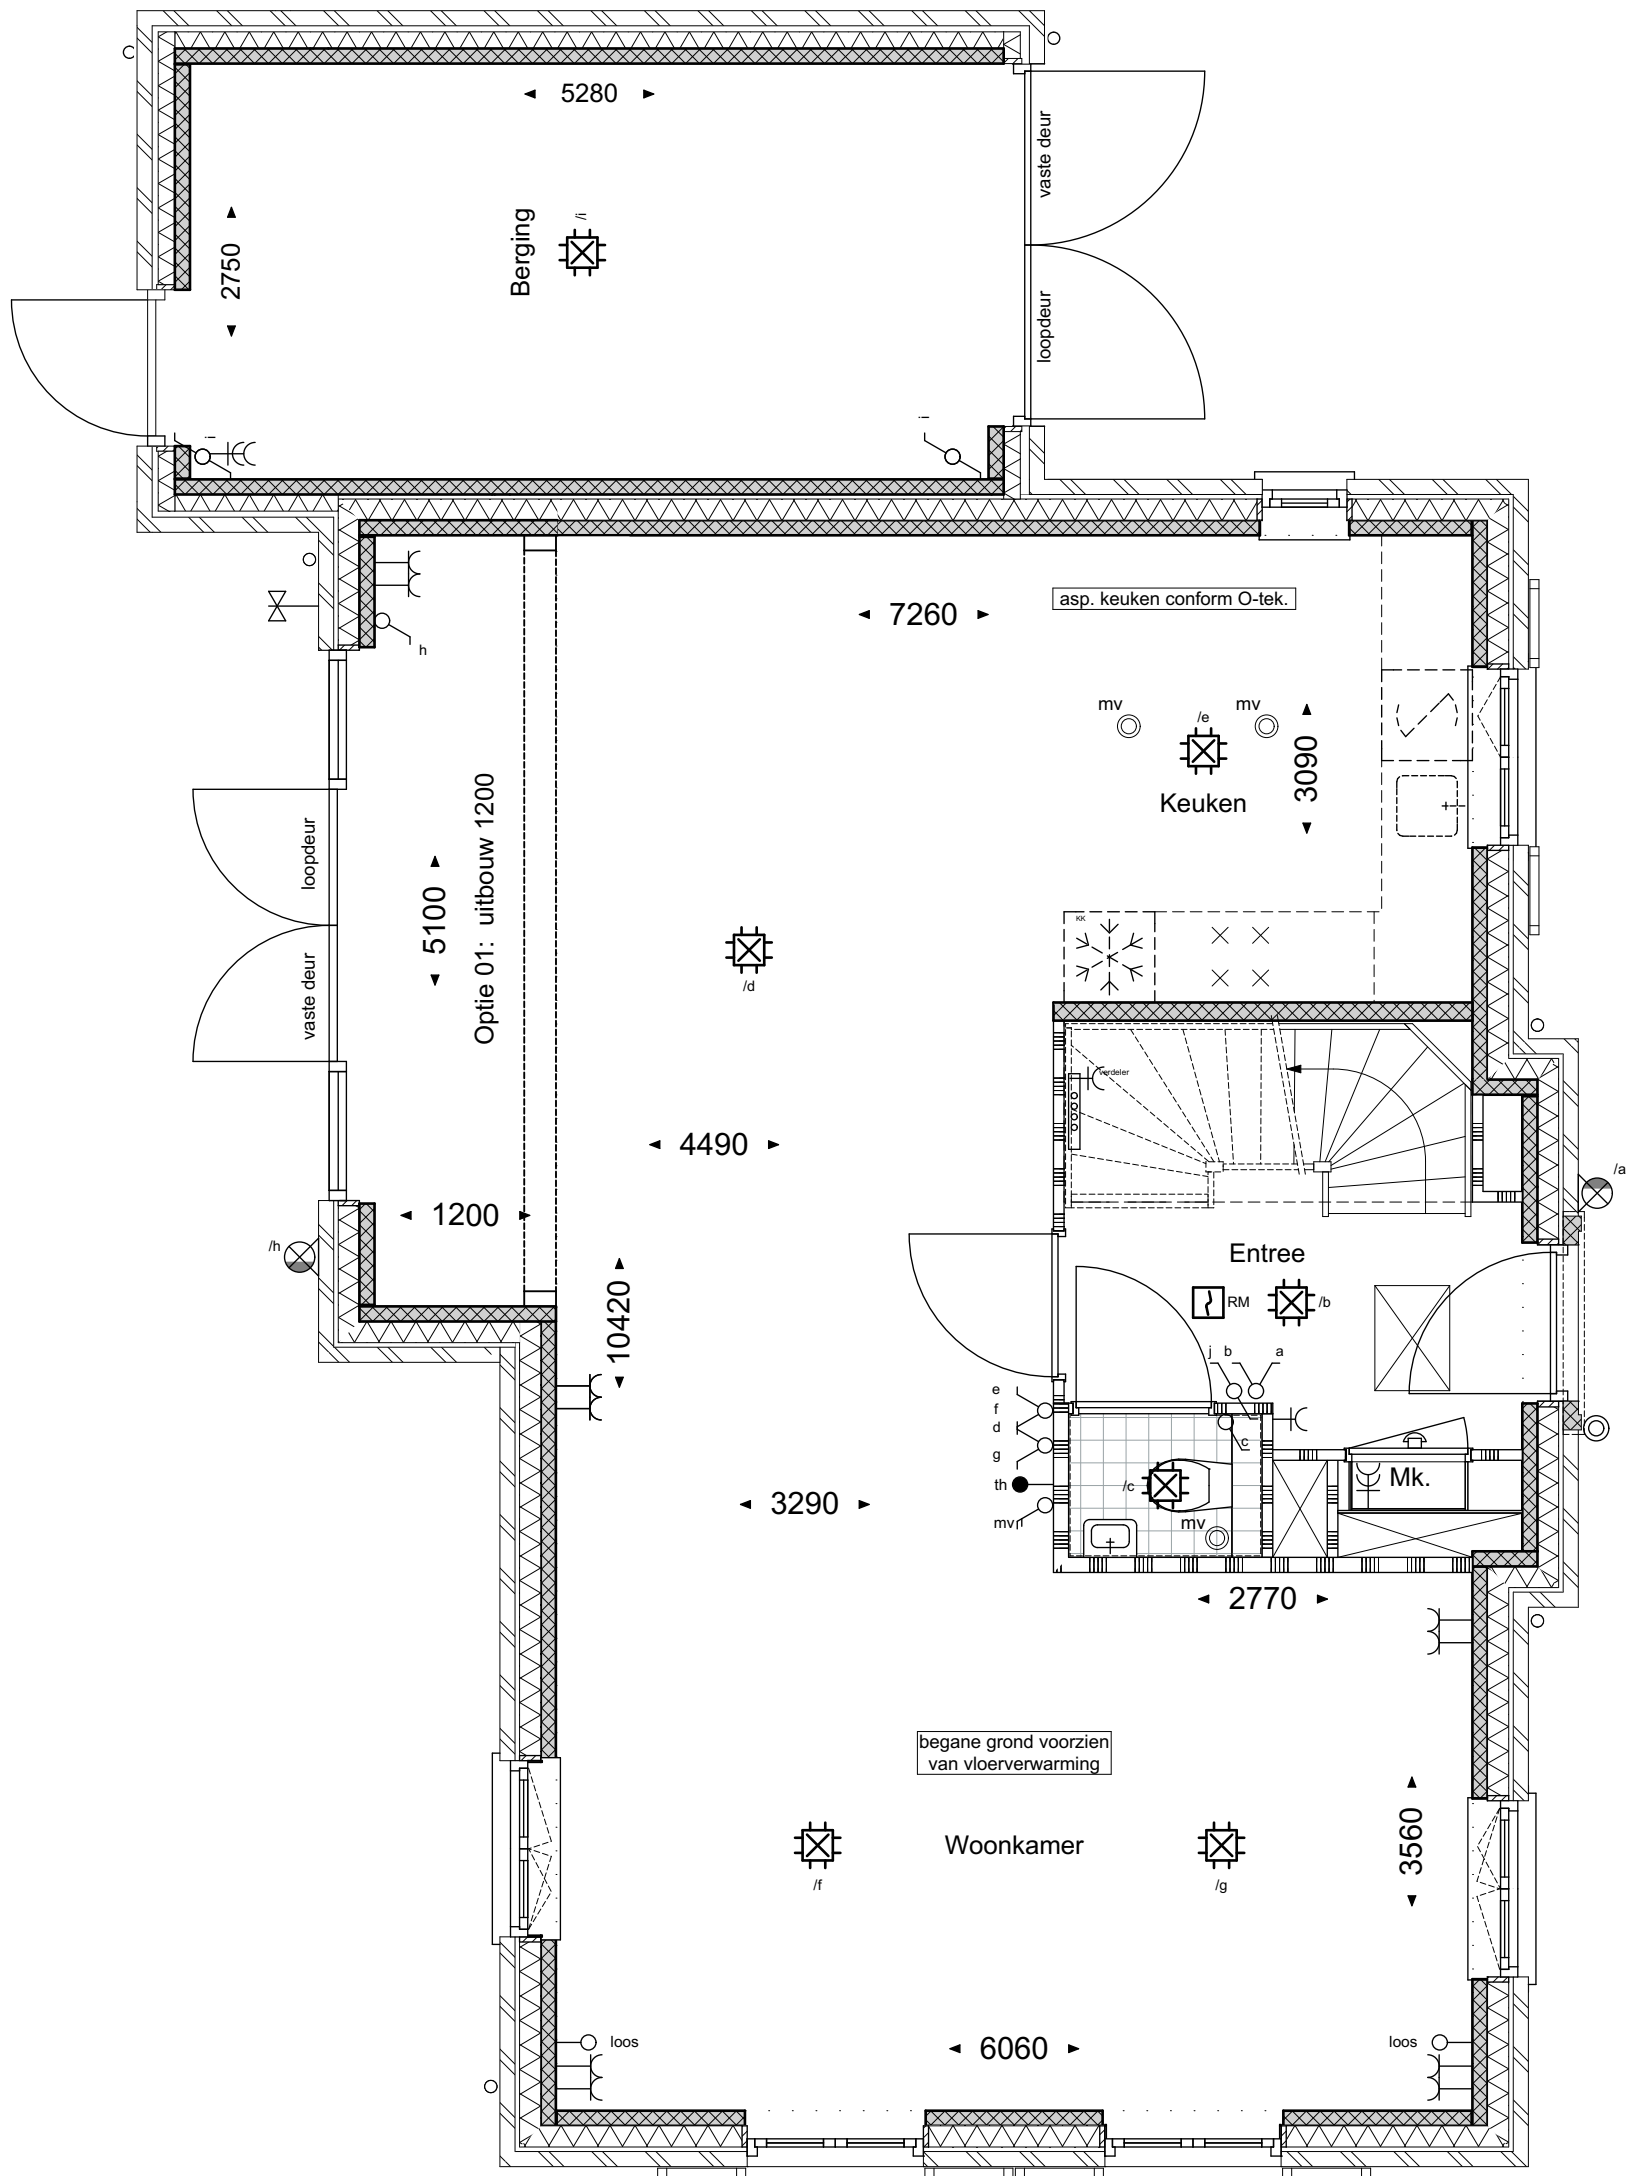


bouwnummer: 10, 15

geesink
weusten
architecten

T 026 443 6972
F 026 445 8832
E info@geesinkweusten.nl

project:	Harderweide fase 2 - Harderwijk		
onderdeel:	Vrijstaand-VSpk Optie 01+08 Begane grond		
schaal:	1:50	datum:	01-05-2018
wijz. a:		wijz. c:	
wijz. b:		wijz. d:	
		status:	definitief
		project nr.:	16-1888 B
		tek. nr.:	VK - 01 VSpk VO

Optie 02: uitbouw 2400
Optie 06: dubbele deur
Optie 08: deur woonkamer & berging

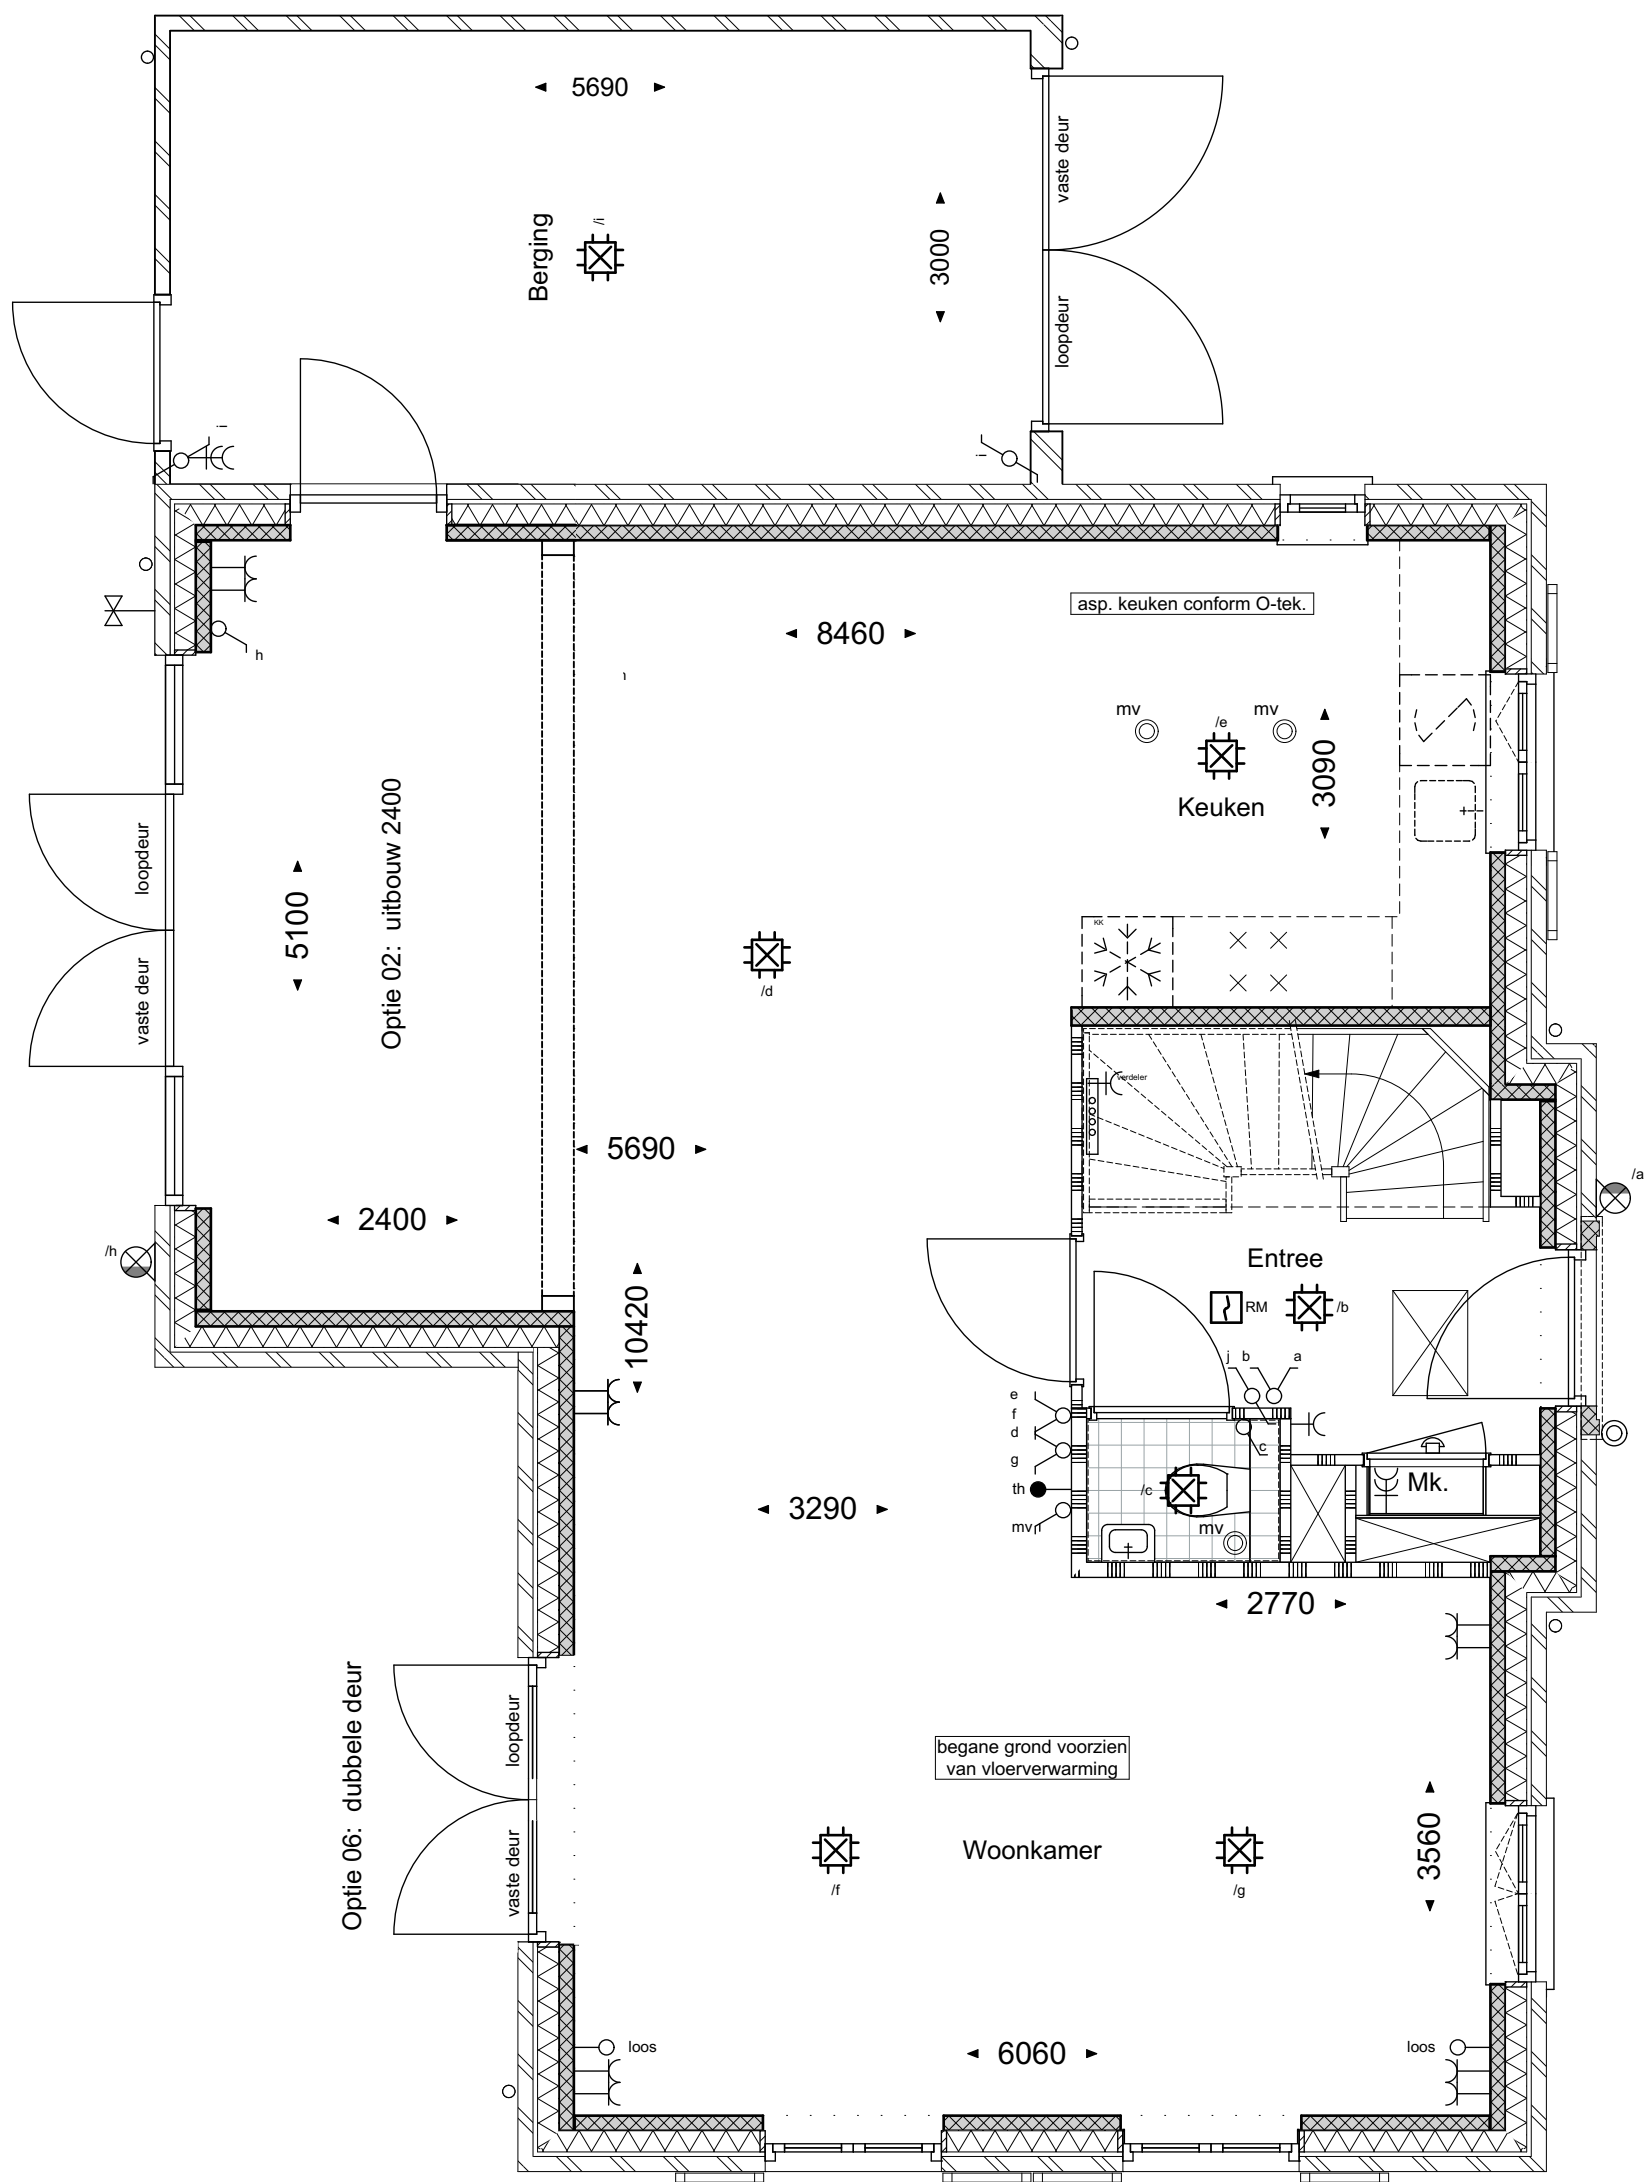

bouwnummer: 10, 15


geesink
weusten
architecten

T 026 443 6972
F 026 445 8832
E info@geesinkweusten.nl

project:	Harderweide fase 2 - Harderwijk		
onderdeel:	Vrijstaand-VSpk Optie 02+06+08 Begane grond		
schaal:	1:50	datum:	01-05-2018
wijz. a:		wijz. c:	
wijz. b:		wijz. d:	
		status:	definitief
		project nr.:	16-1888 B
		tek. nr.:	VK - O2 VSpk VO

Optie 12: trapkast

Optie 13: spiegelen woonkamer/keuken

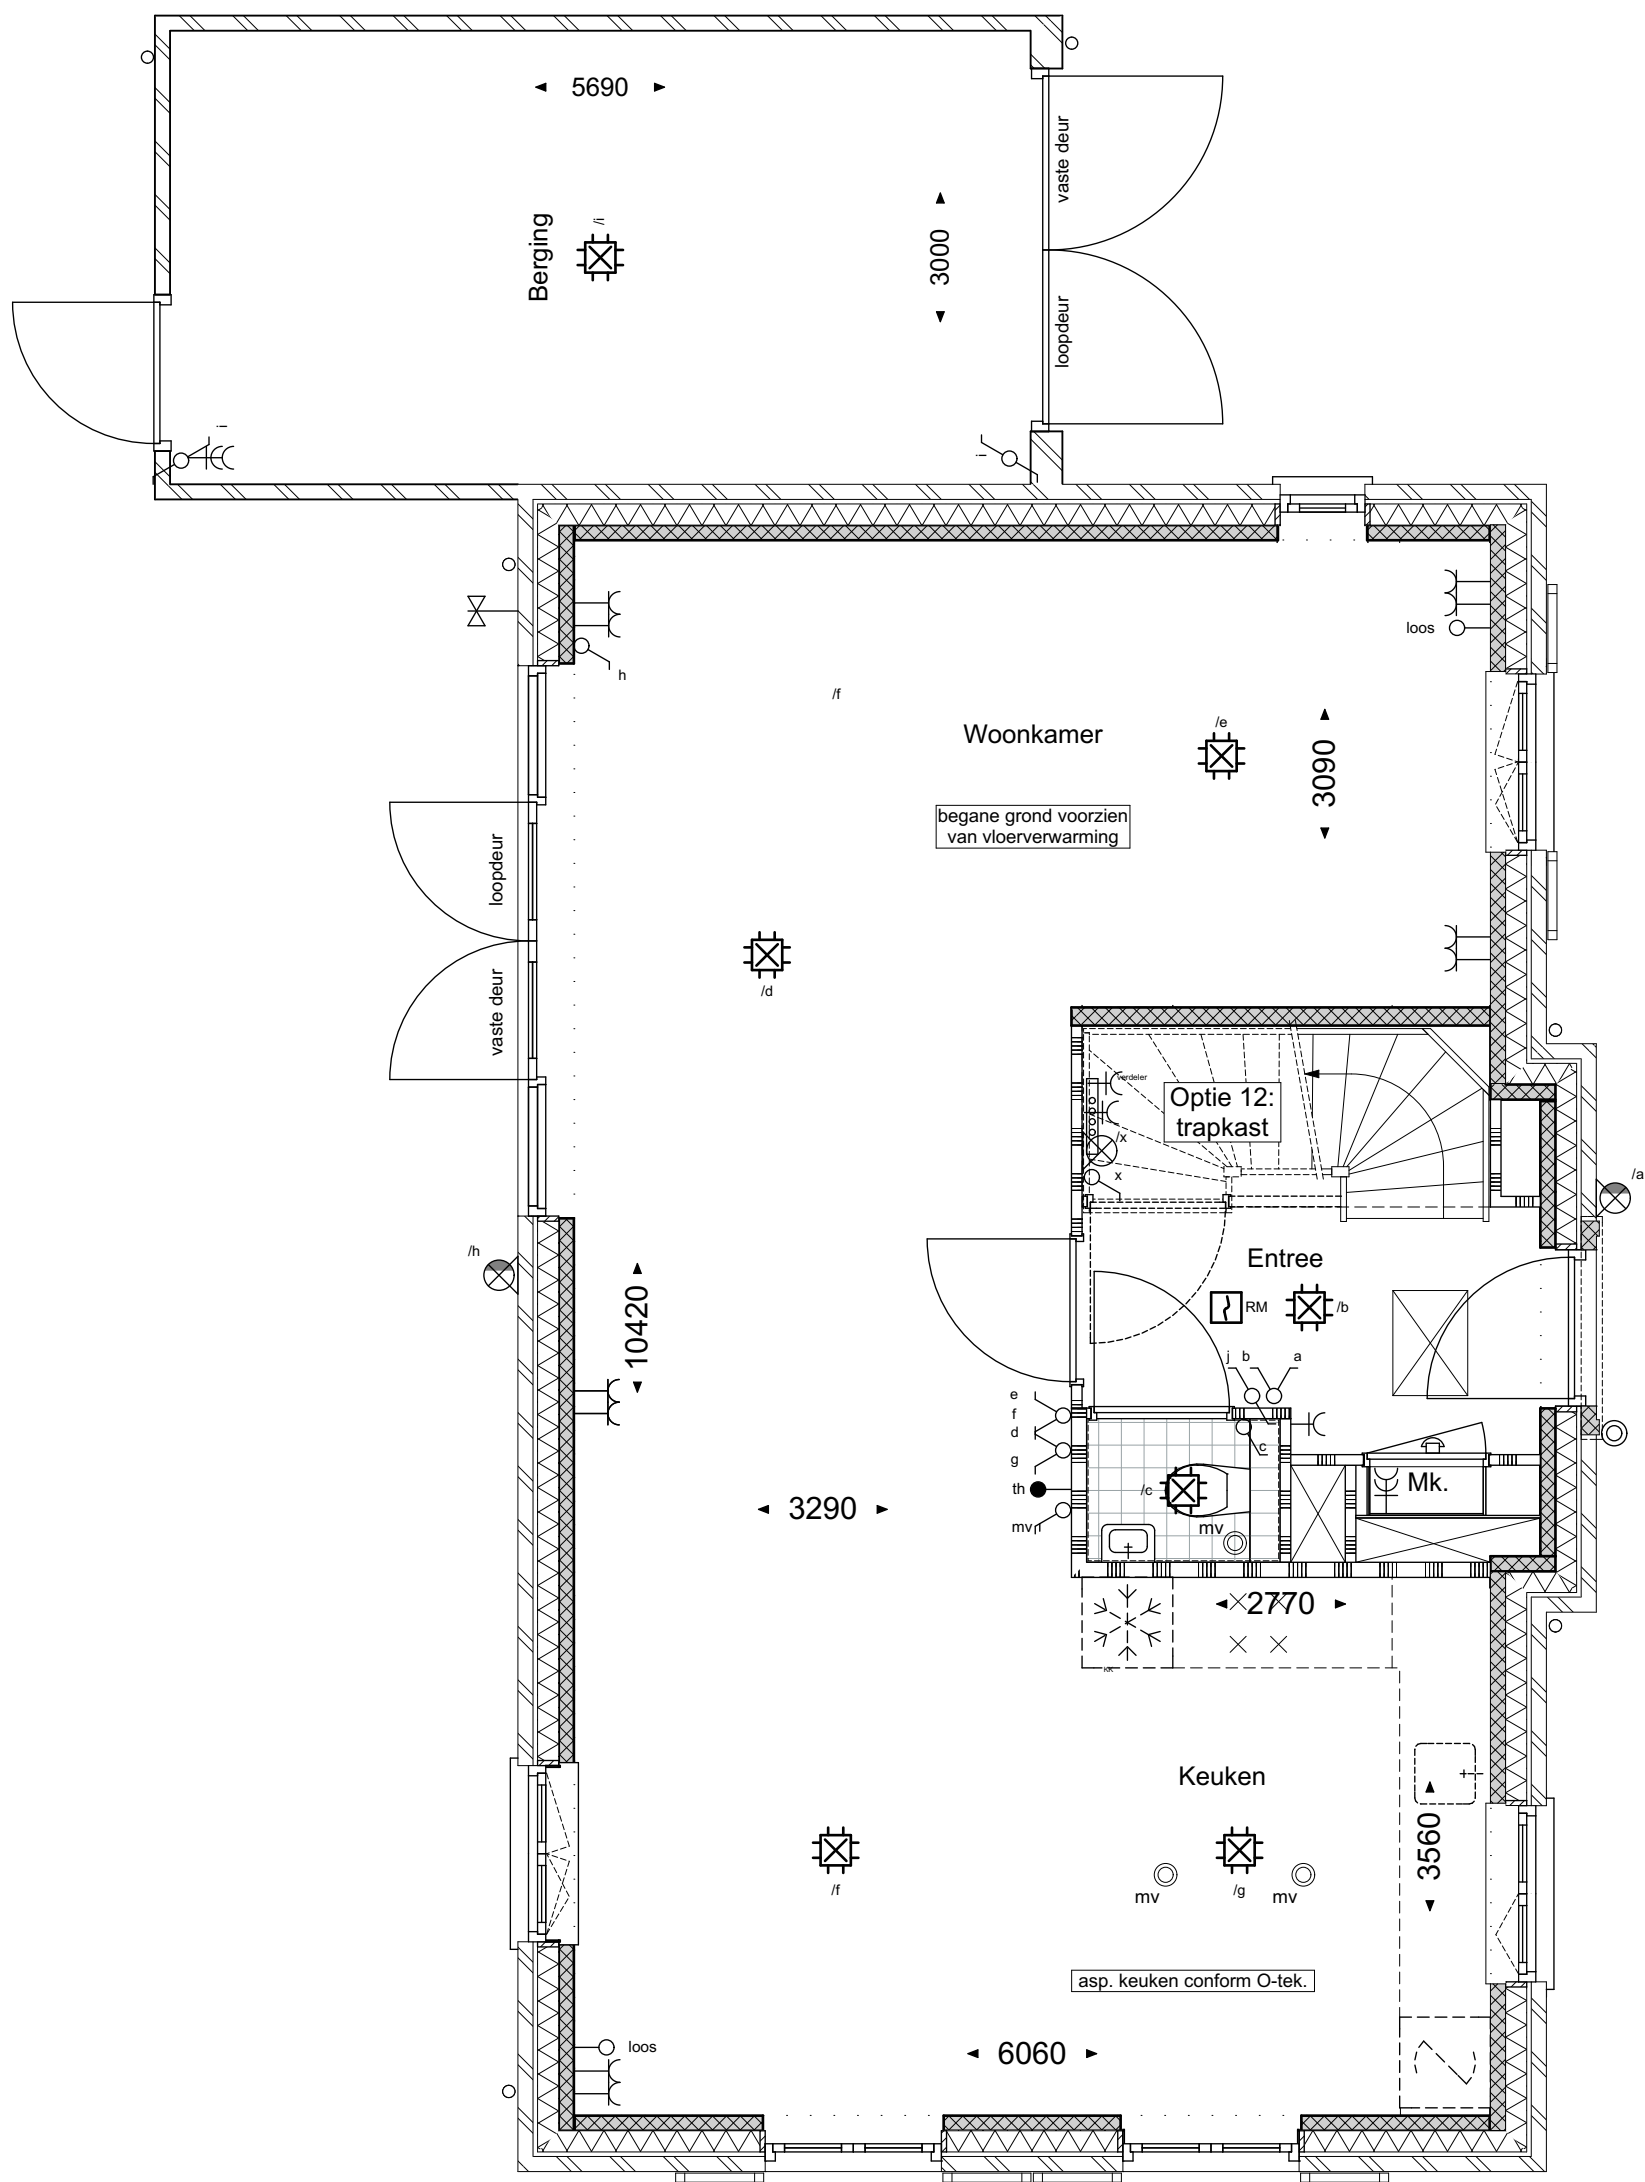


bouwnummer: 10, 15

geesink
weusten
architecten

T 026 443 6972
F 026 445 8832
E info@geesinkweusten.nl

project:	Harderweide fase 2 - Harderwijk		
onderdeel:	Vrijstaand-VSpk Optie 12+13 Begane grond		
schaal:	1:50	datum:	19-03-2018
wijz. a:		wijz. c:	
wijz. b:		wijz. d:	
		status:	definitief
		project nr.:	16-1888 B
		tek. nr.:	VK - O3 VSpk VO

Optie 10: Indeling 1e verdieping

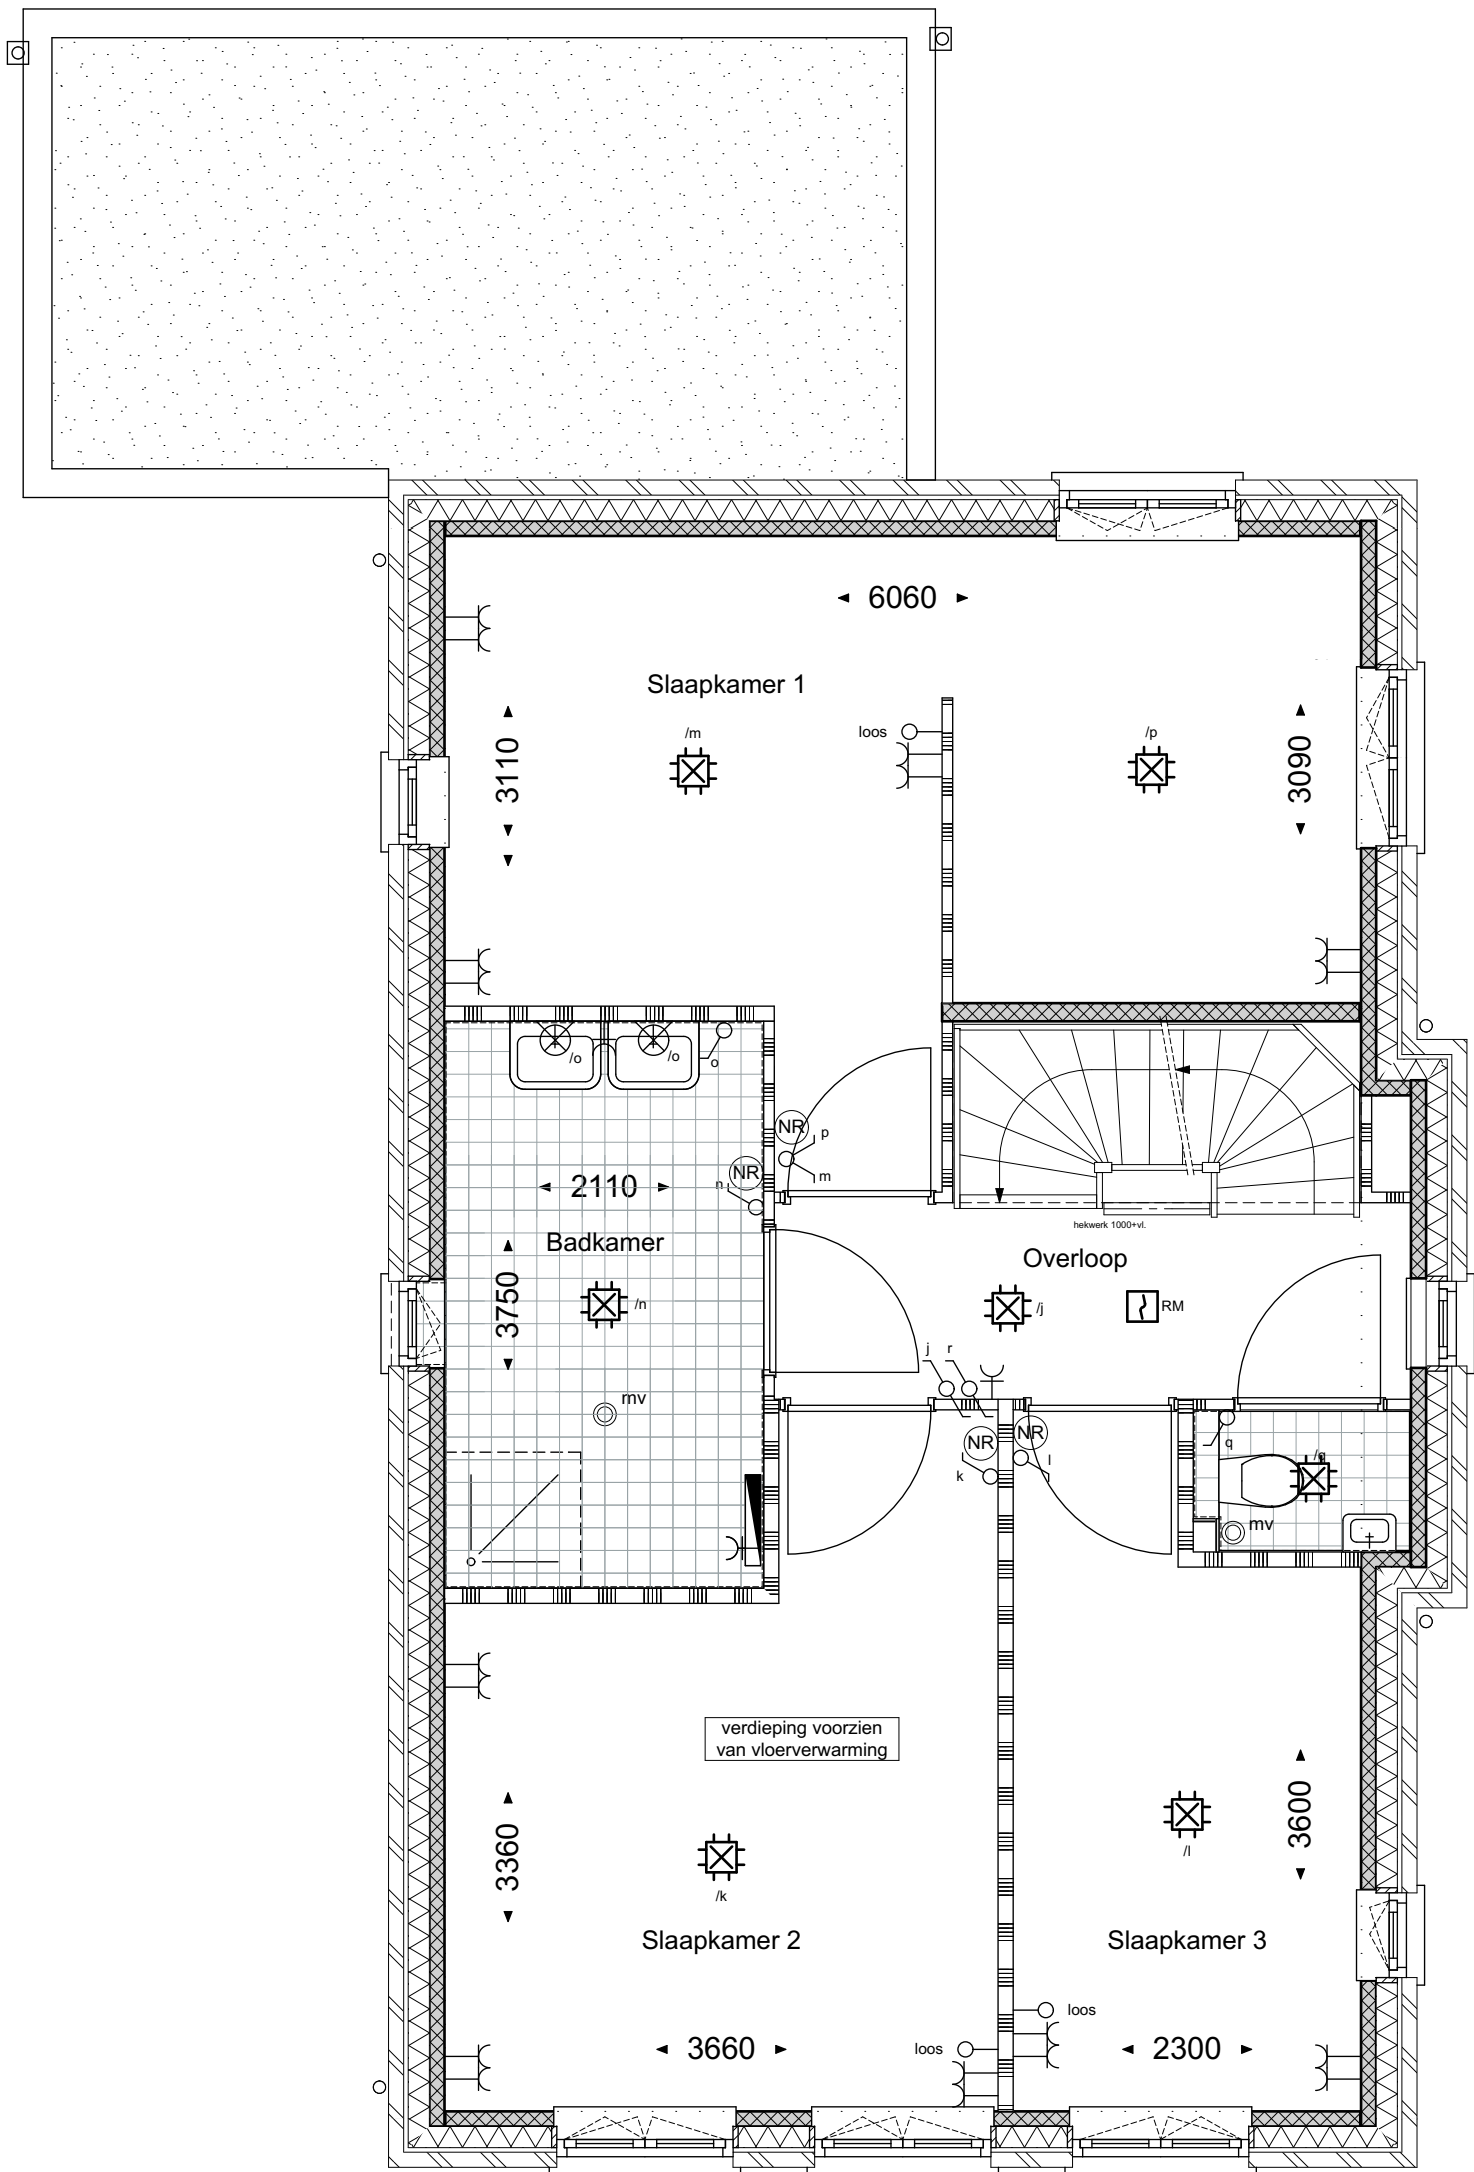


bouwnummer: 10, 15

geesink
weusten
architecten

T 026 443 6972
F 026 445 8832
E info@geesinkweusten.nl

project:	Harderweide fase 2 - Harderwijk		
onderdeel:	Vrijstaand-VSpk Optie 10 1e Verdieping		
schaal:	1:50	datum:	01-05-2018
wijz. a:		wijz. c:	
wijz. b:		wijz. d:	
		status:	definitief
		project nr.:	16-1888 B
		tek. nr.:	VK - O4 VSpk V1

Optie 03: Indeling 2e verdieping

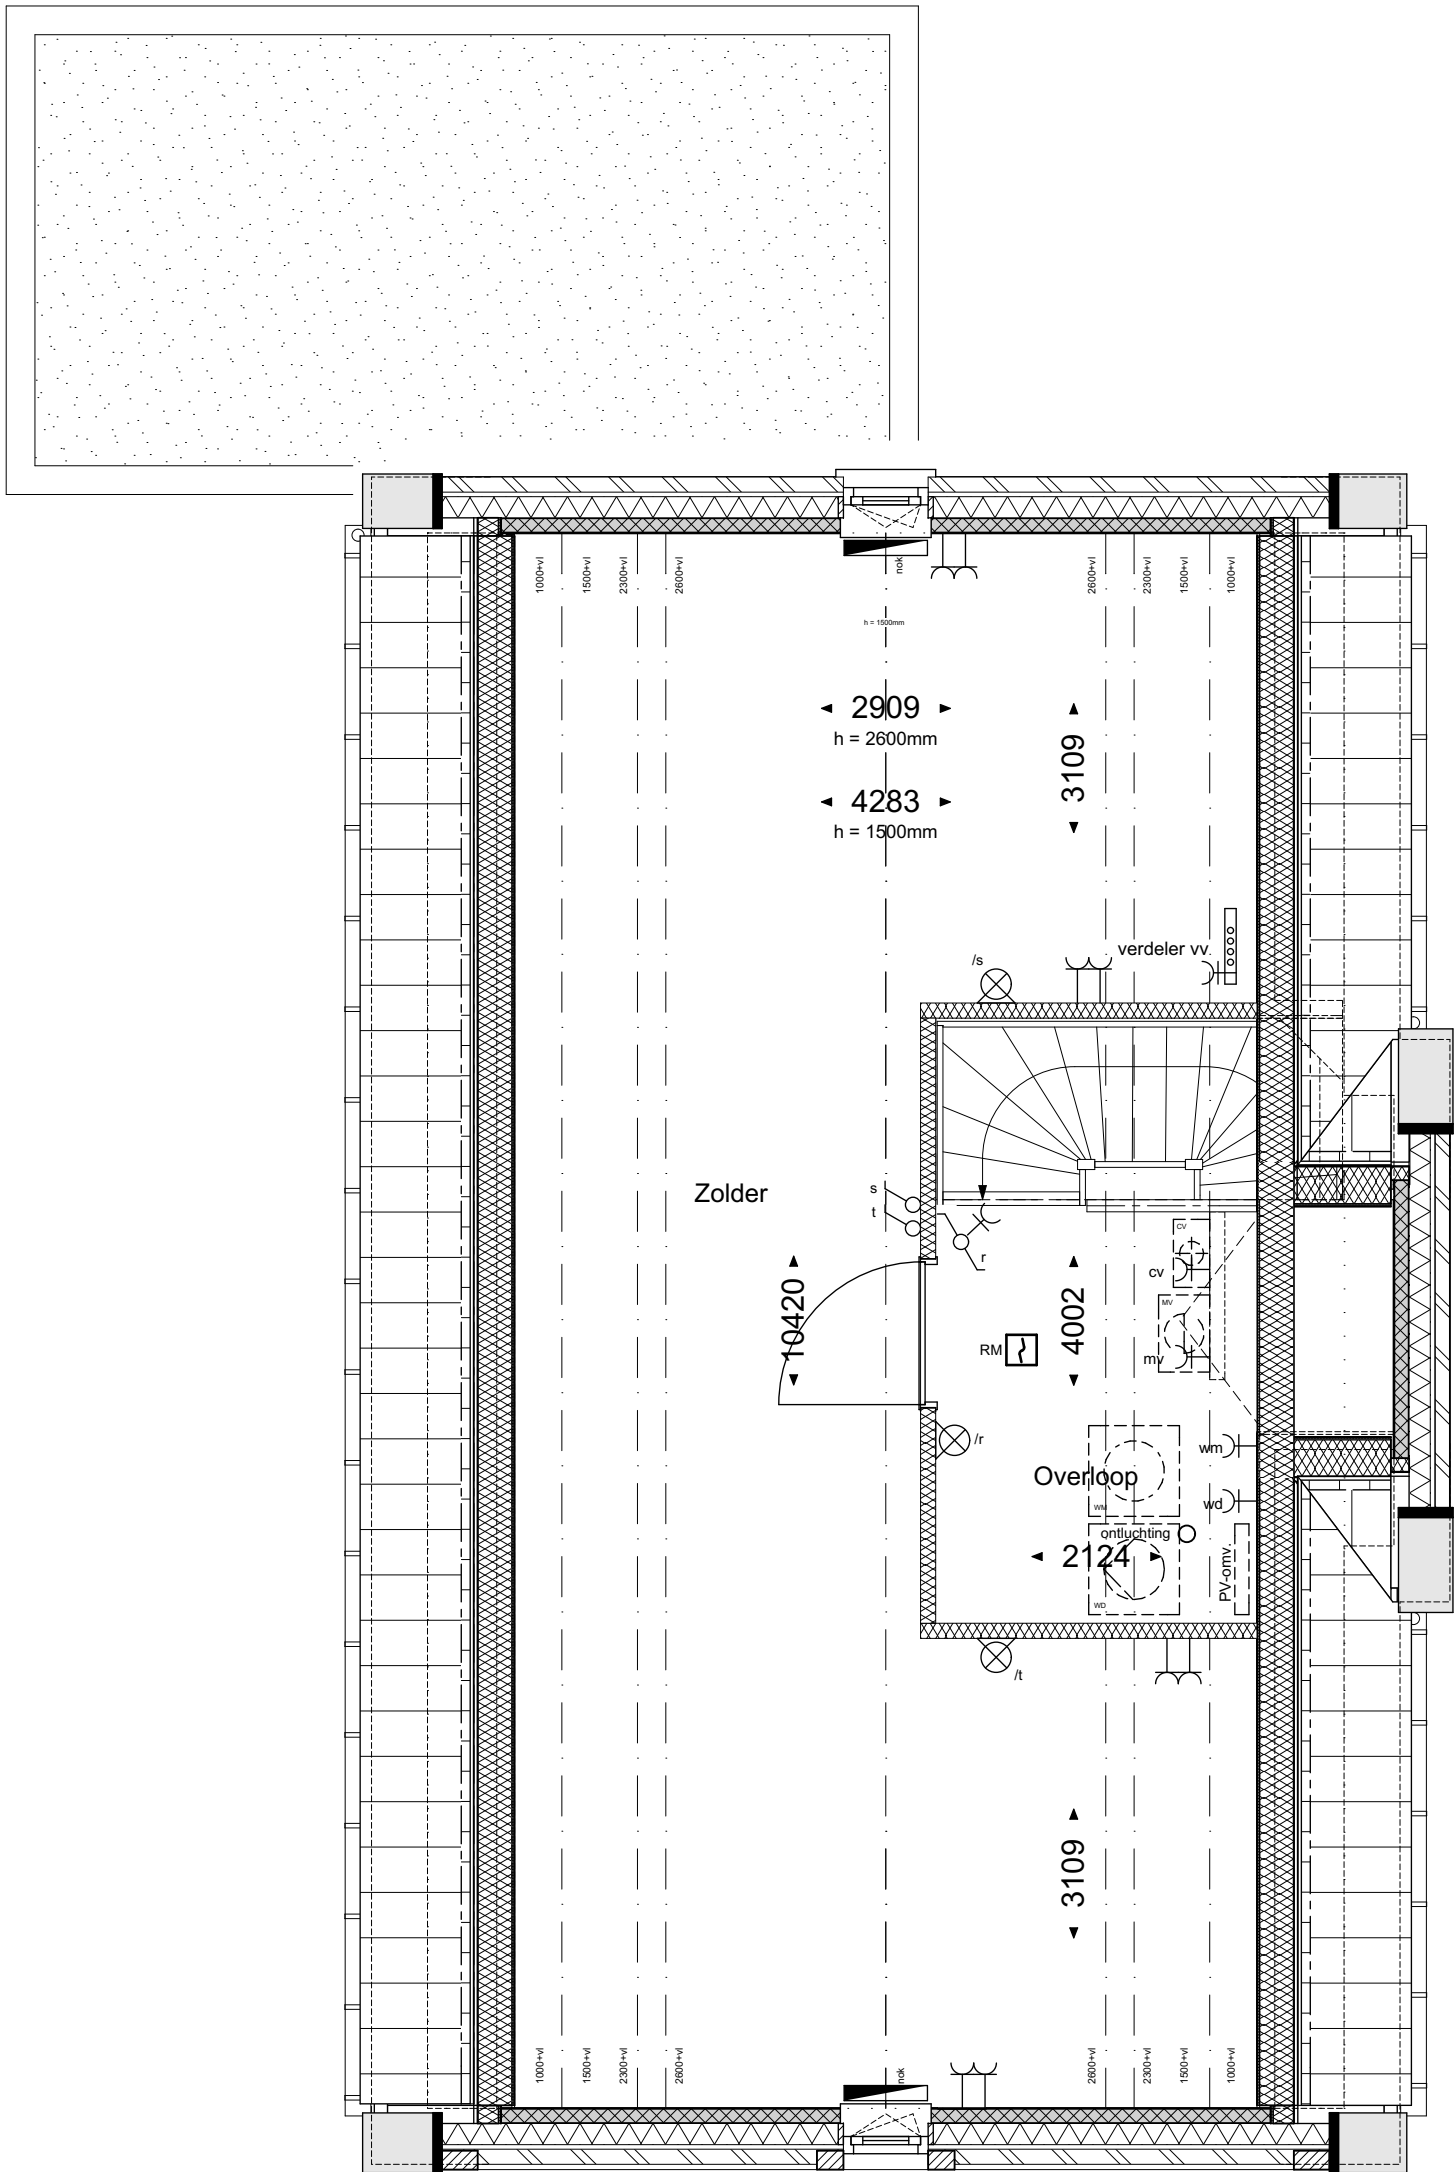


bouwnummer: 10, 15

geesink
weusten
architecten

T 026 443 6972
F 026 445 8832
E info@geesinkweusten.nl

project:	Harderweide fase 2 - Harderwijk		
onderdeel:	Vrijstaand-VSpk Optie 03 2e Verdieping		
schaal:	1:50	datum:	01-05-2018
wijz. a:		wijz. c:	
wijz. b:		wijz. d:	
		status:	definitief
		project nr.:	16-1888 B
		tek. nr.:	VK - O5 VSpk V2

Optie 03A: Indeling 2e verdieping

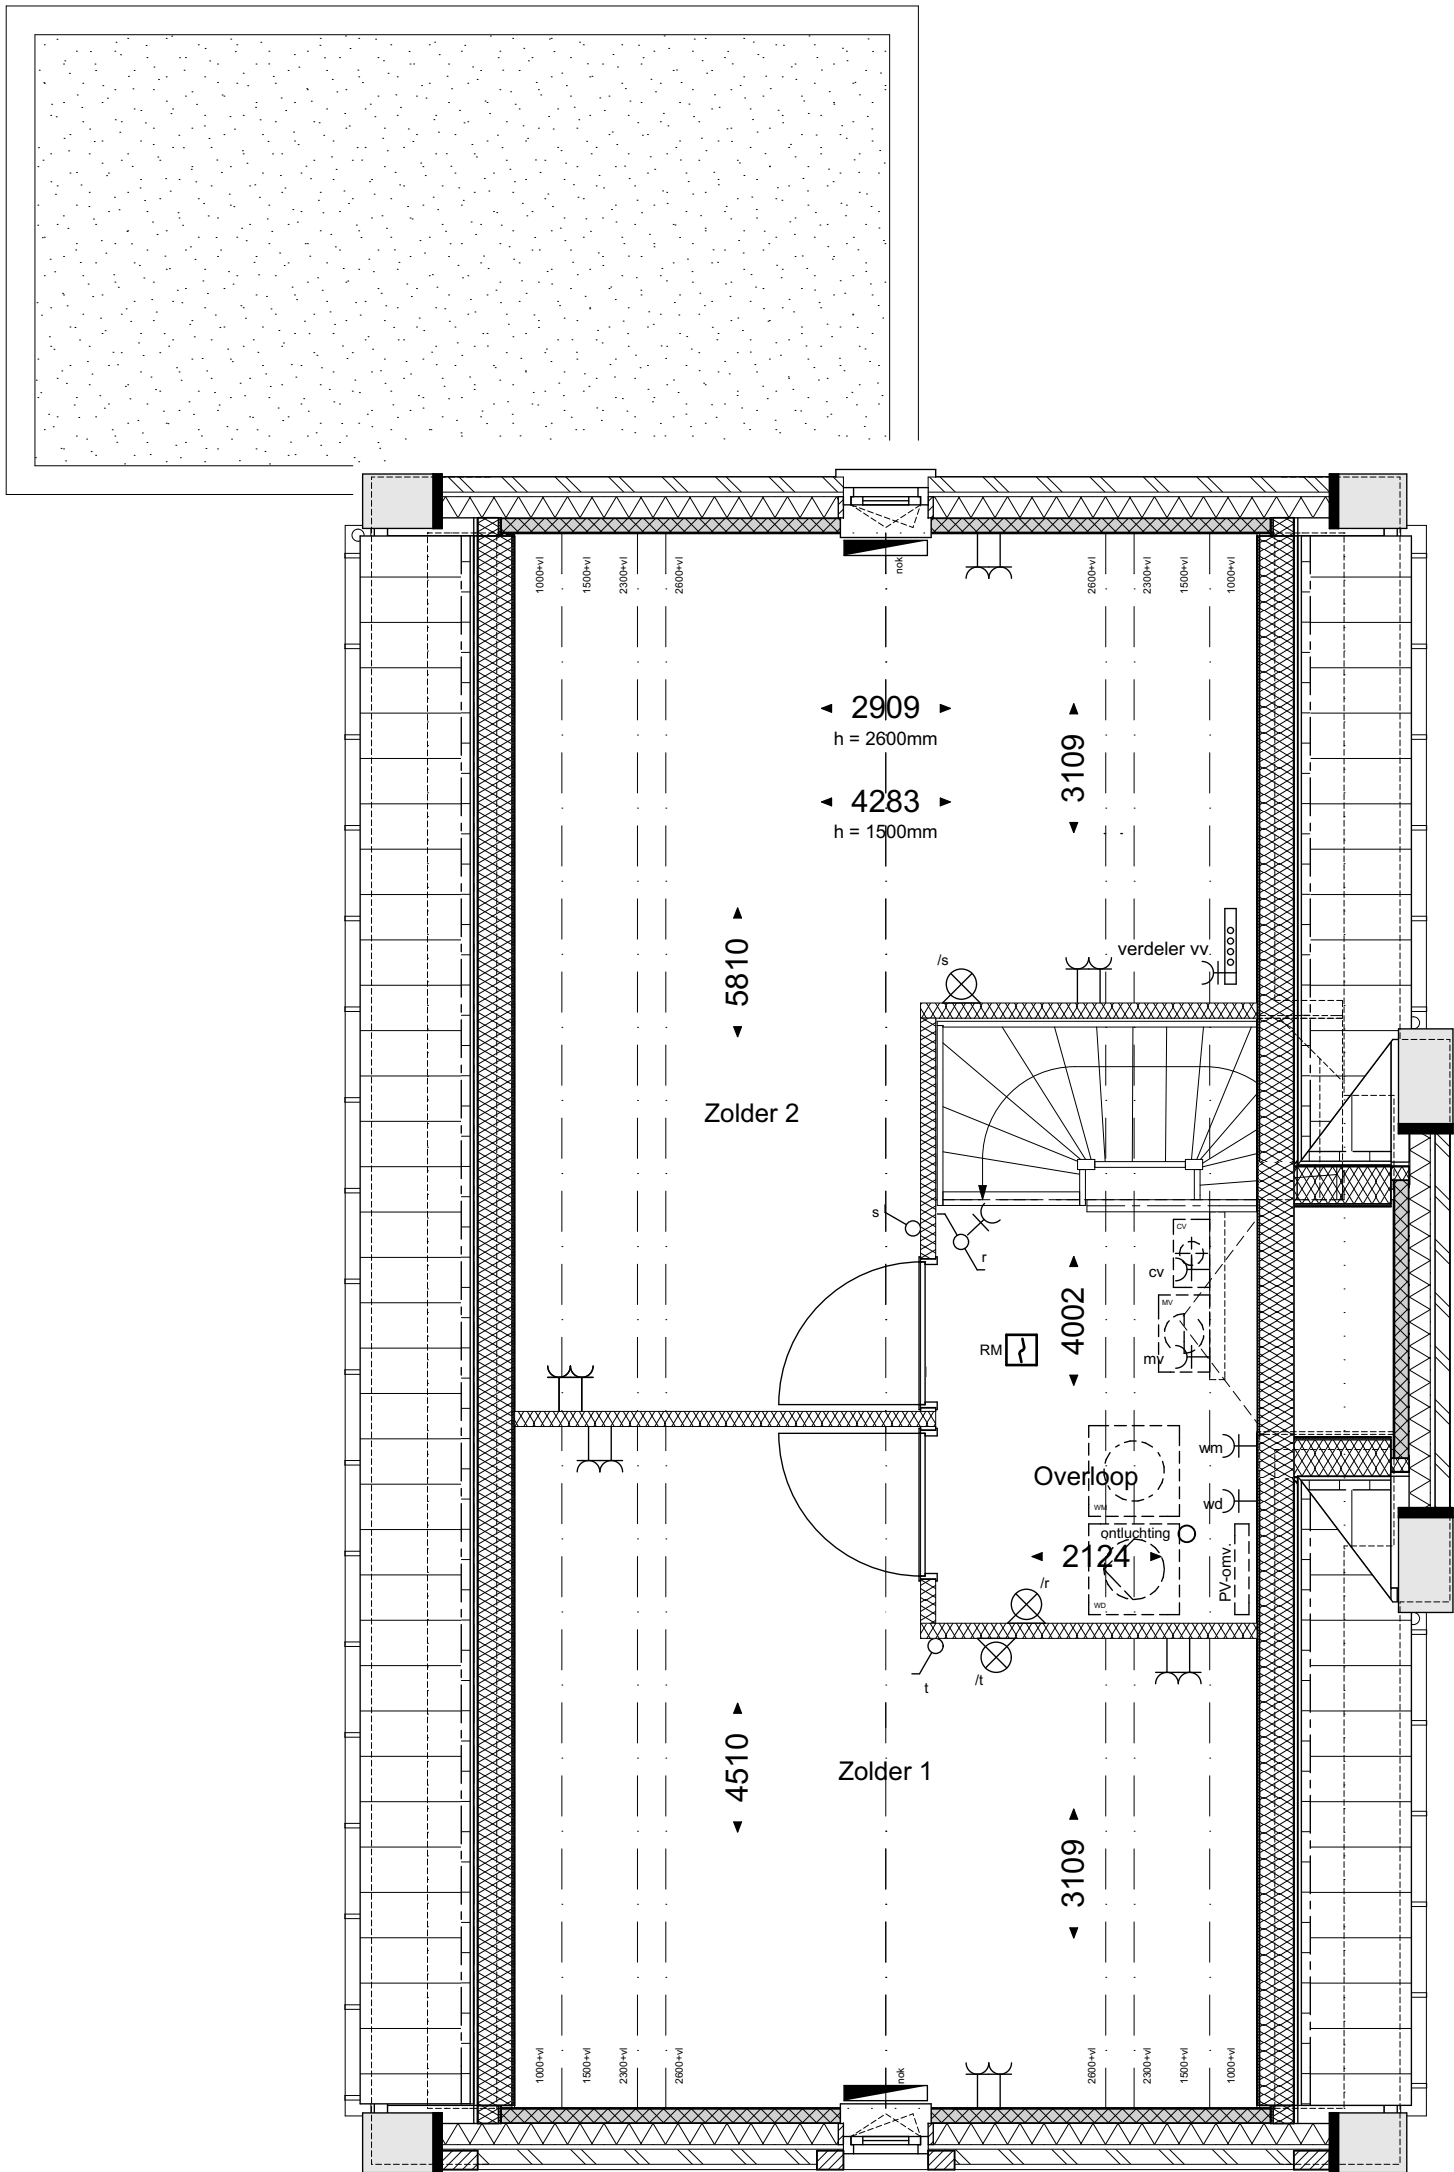


bouwnummer: 10, 15

geesink
weusten
architecten

T 026 443 6972
F 026 445 8832
E info@geesinkweusten.nl

project:	Harderweide fase 2 - Harderwijk		
onderdeel:	Vrijstaand-VSpk Optie 03A 2e Verdieping		
schaal:	1:50	datum:	01-05-2018
wijz. a:		wijz. c:	
wijz. b:		wijz. d:	
		status:	definitief
		project nr.:	16-1888 B
		tek. nr.:	VK - O6 VSpk V2

Optie 04: dakramen

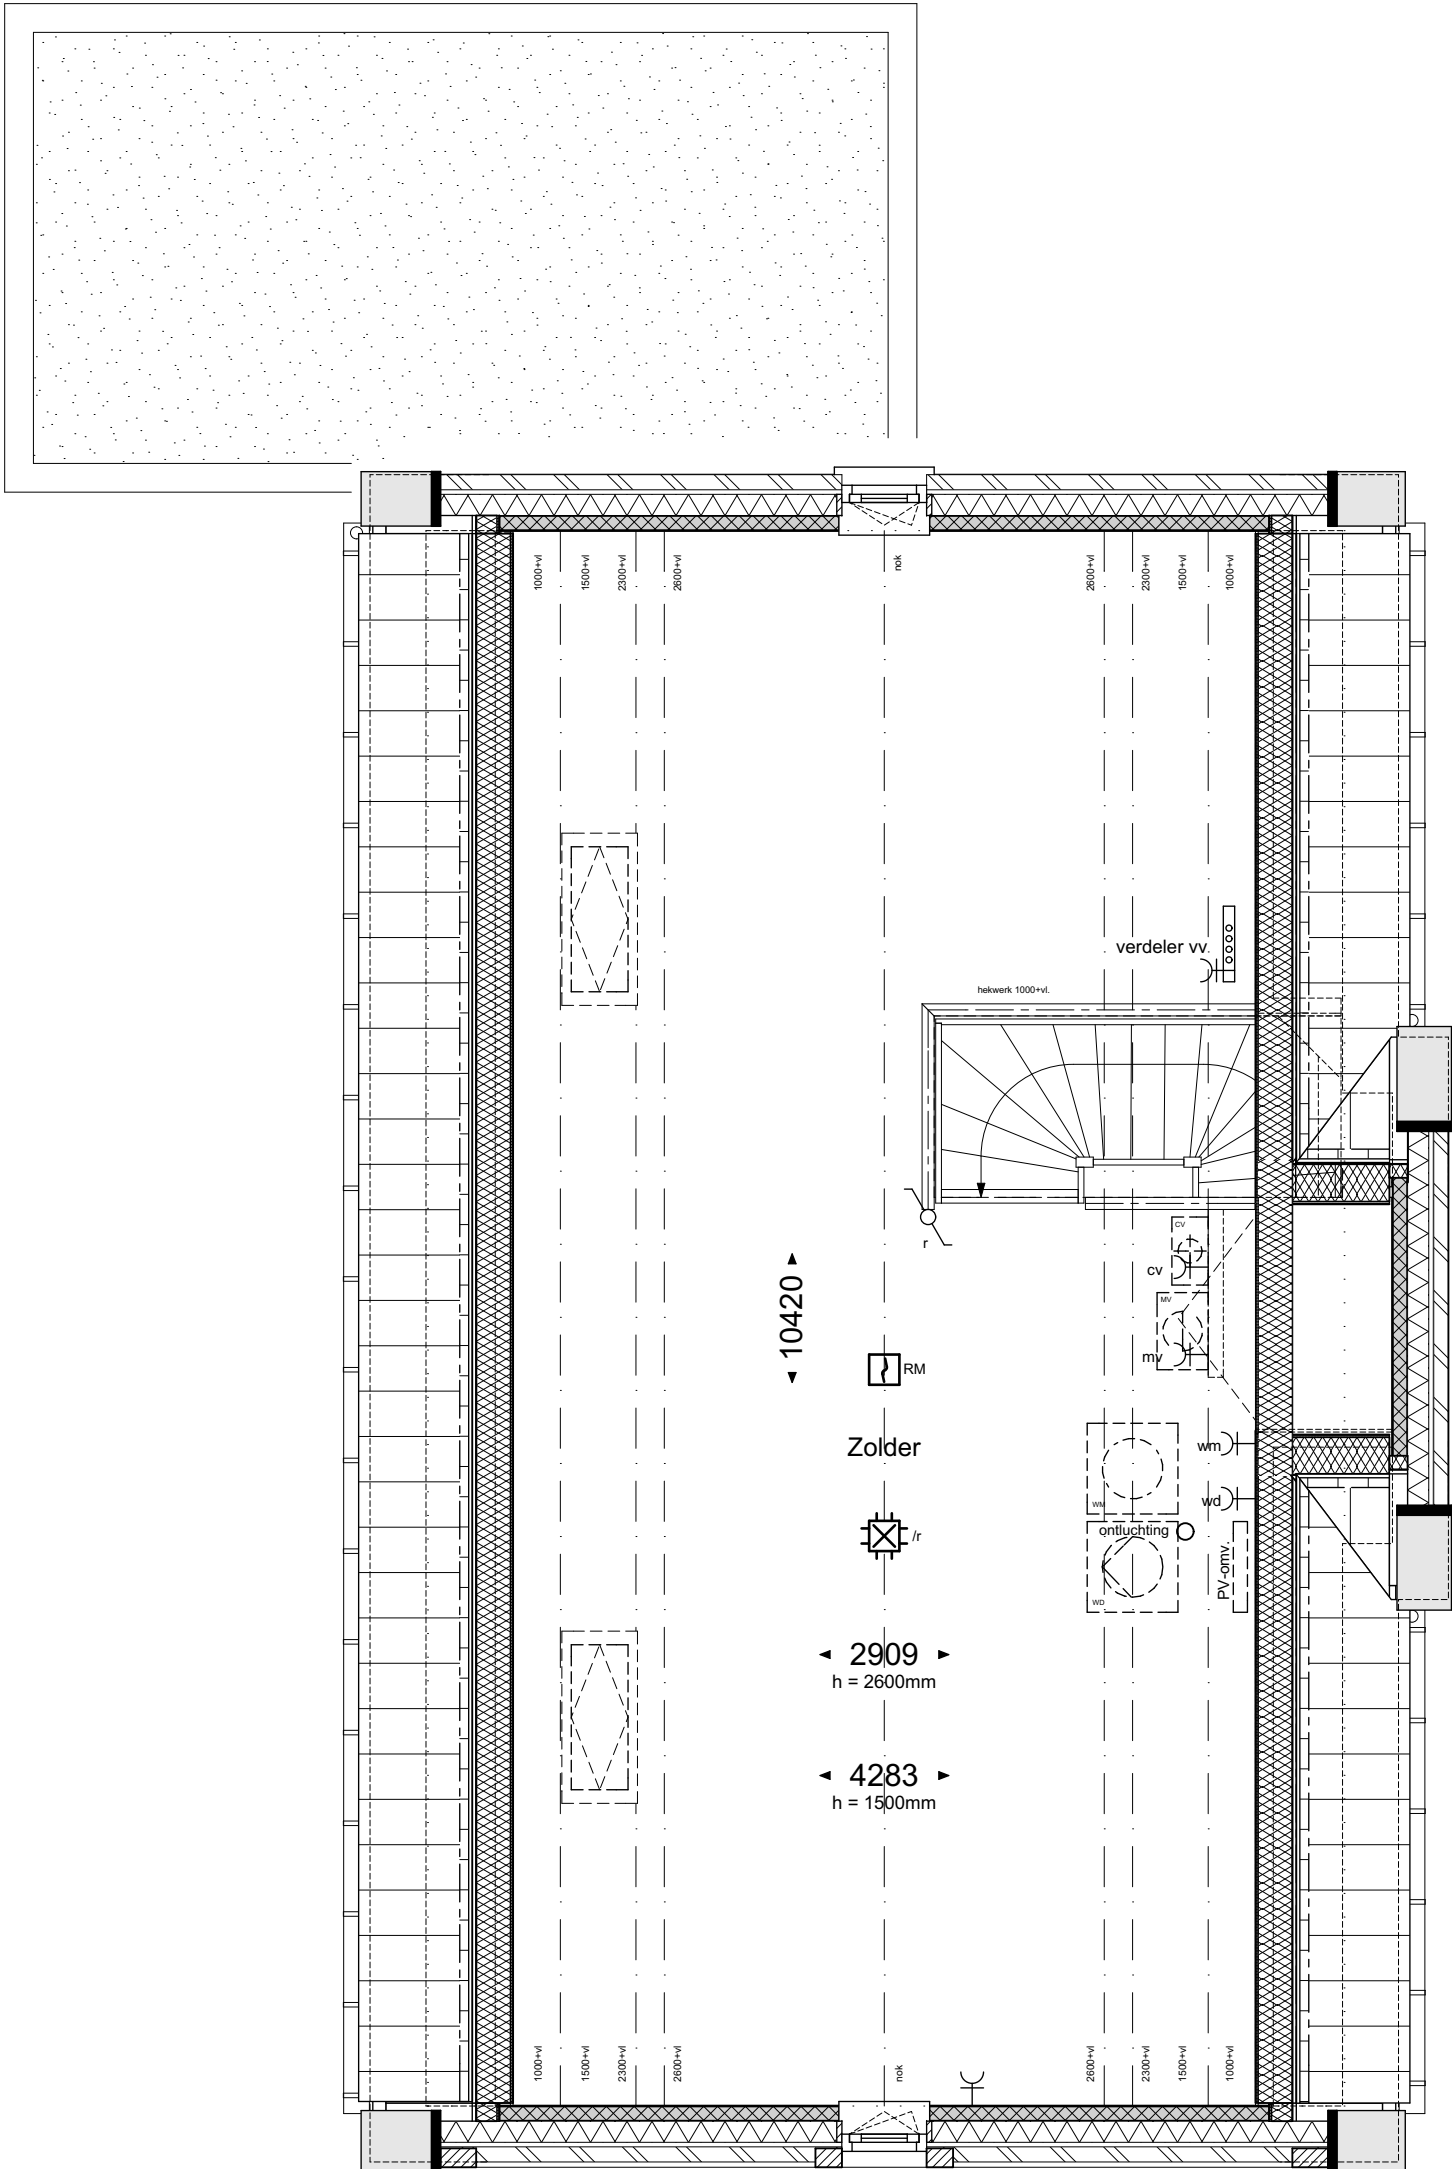


bouwnummer: 10, 15

geesink
weusten
architecten

T 026 443 6972
F 026 445 8832
E info@geesinkweusten.nl

project:	Harderweide fase 2 - Harderwijk		
onderdeel:	Vrijstaand-VSpk Optie 04 2e Verdieping		
schaal:	1:50	datum:	01-05-2018
wijz. a:		wijz. c:	
wijz. b:		wijz. d:	
		status:	definitief
		project nr.:	16-1888 B
		tek. nr.:	VK - O7 VSpk V2

Optie 05: dakkapellen

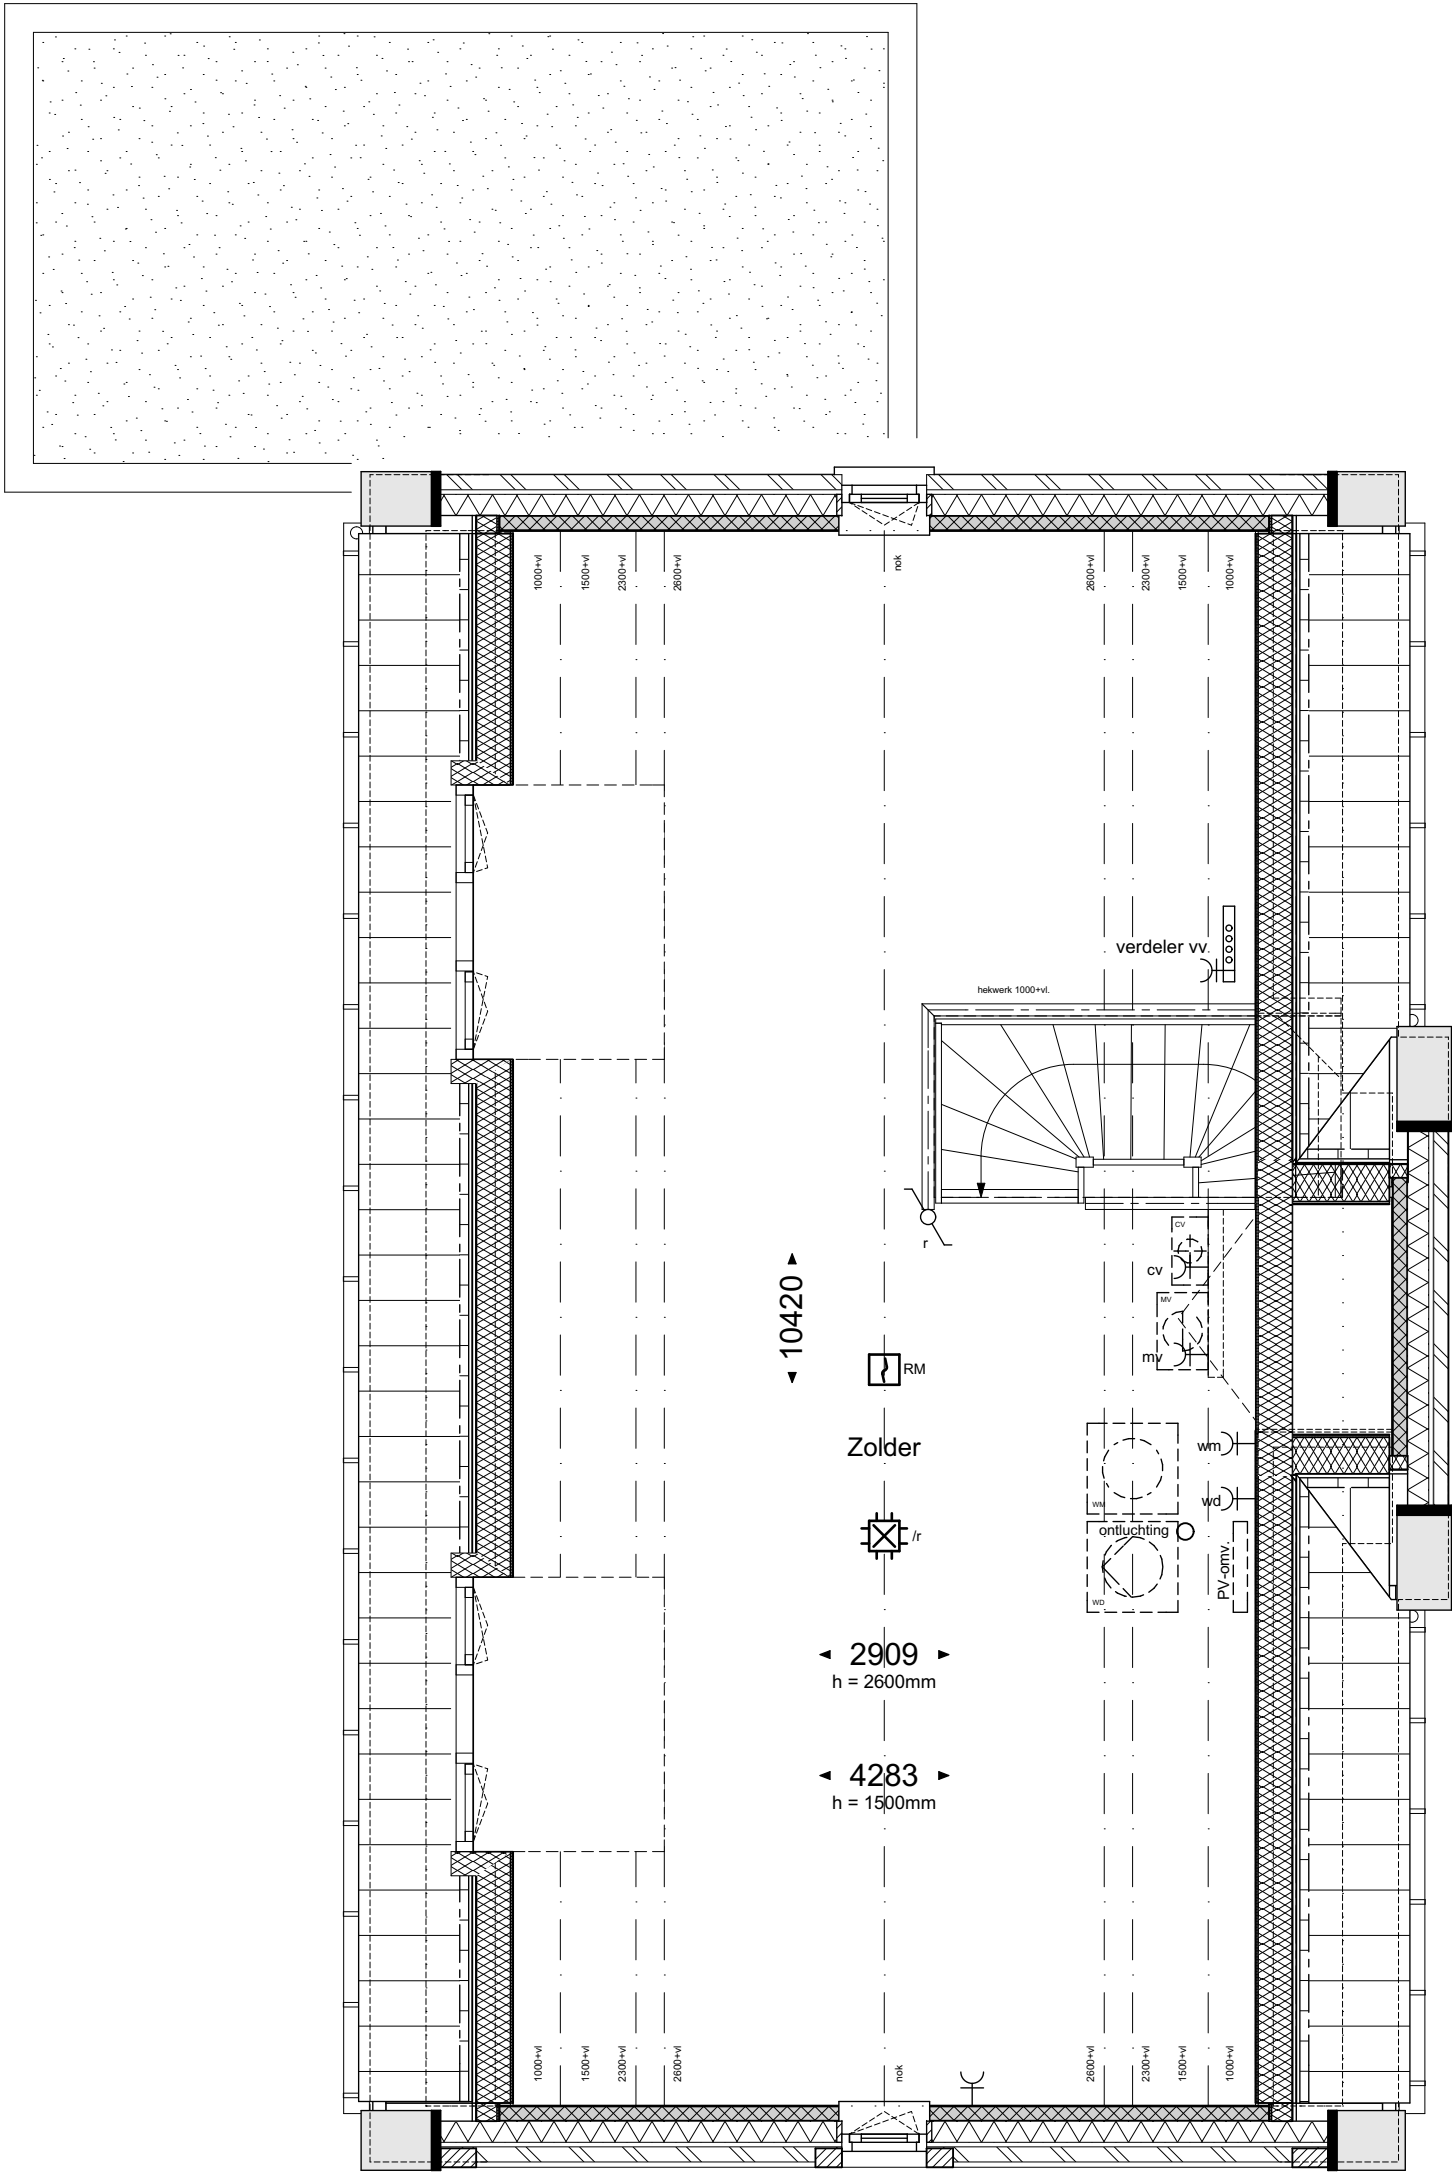


bouwnummer: 10, 15

geesink
weusten
architecten

T 026 443 6972
F 026 445 8832
E info@geesinkweusten.nl

project:	Harderweide fase 2 - Harderwijk		
onderdeel:	Vrijstaand-VSpk Optie 05 2e Verdieping		
schaal:	1:50	datum:	01-05-2018
wijz. a:		wijz. c:	
wijz. b:		wijz. d:	
		status:	definitief
		project nr.:	16-1888 B
		tek. nr.:	VK - O8 VSpk V2

Optie 01: uitbouw 1200

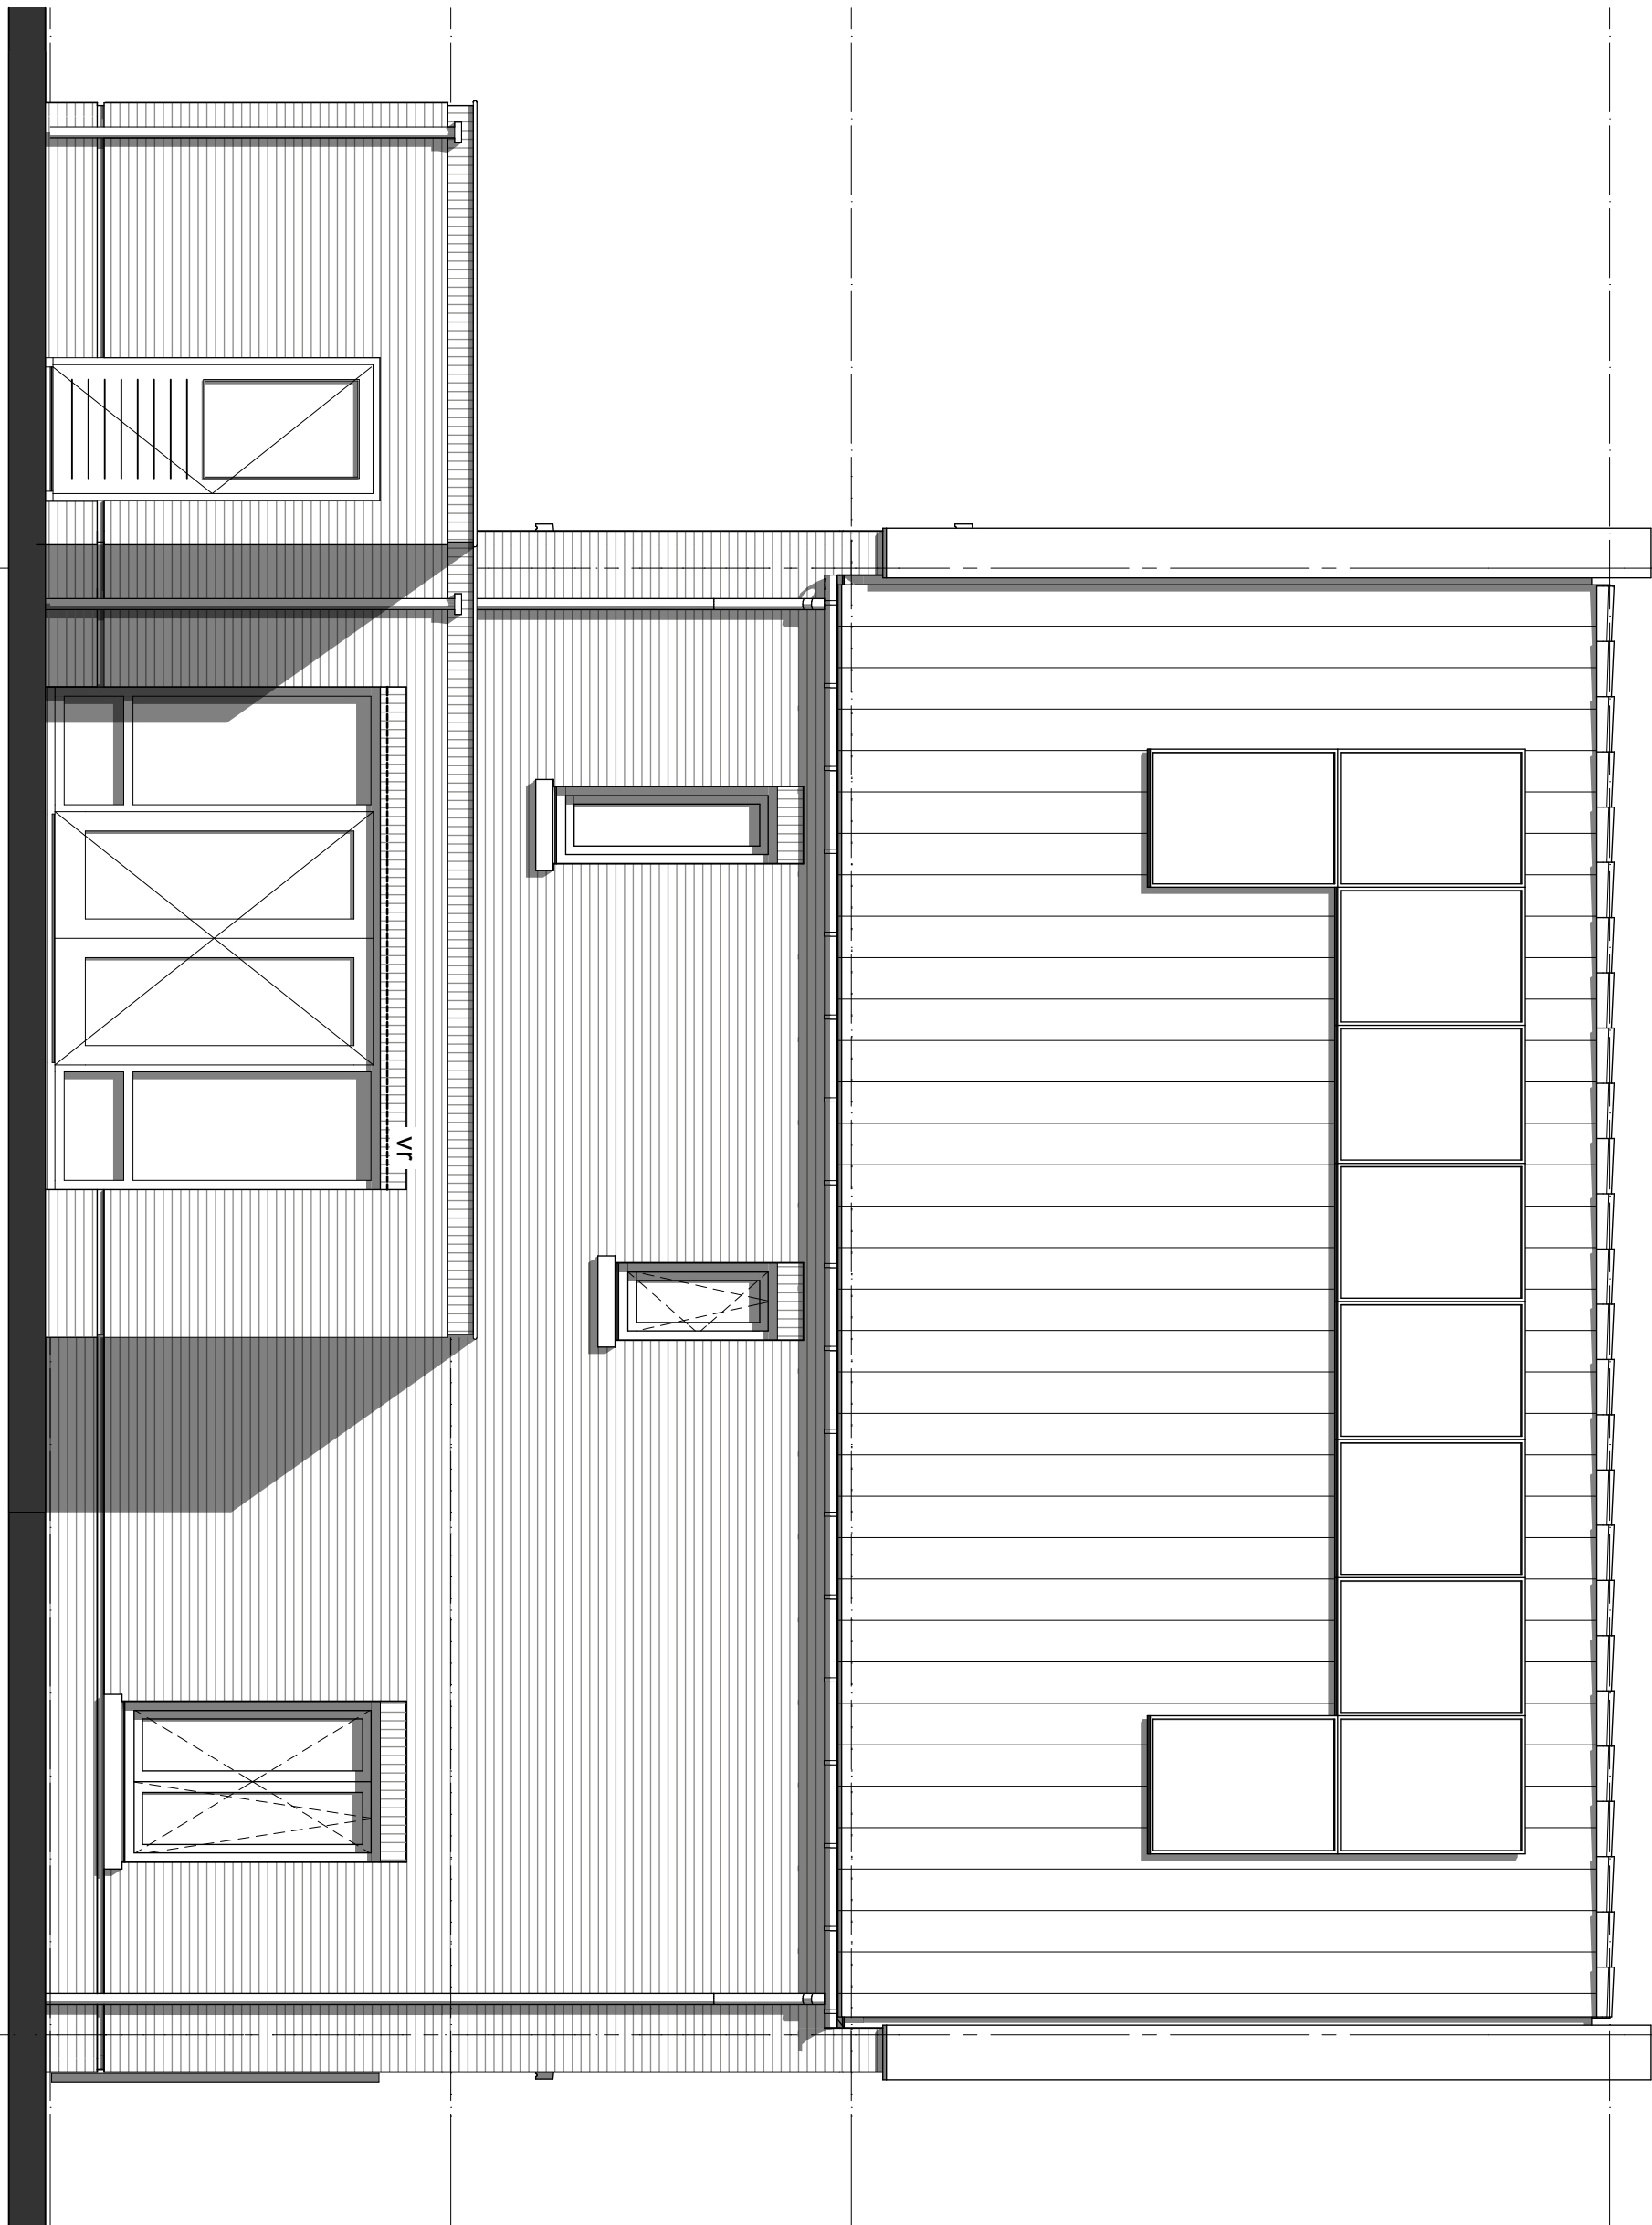

bouwnummer: 10, 15


geesink
weusten
architecten

T 026 443 6972
F 026 445 8832
E info@geesinkweusten.nl

project:		Harderweide fase 2 - Harderwijk		
onderdeel:		Vrijstaand-VSpk Optie 01 Achtergevel		
schaal:	1:50	datum:	01-05-2018	status: definitief
wijz. a:		wijz. c:		project nr.: 16-1888 B
wijz. b:		wijz. d:		tek. nr.: VK - 01 VSpk AG

Optie 02: uitbouw 2400

Optie 06: dubbele deur

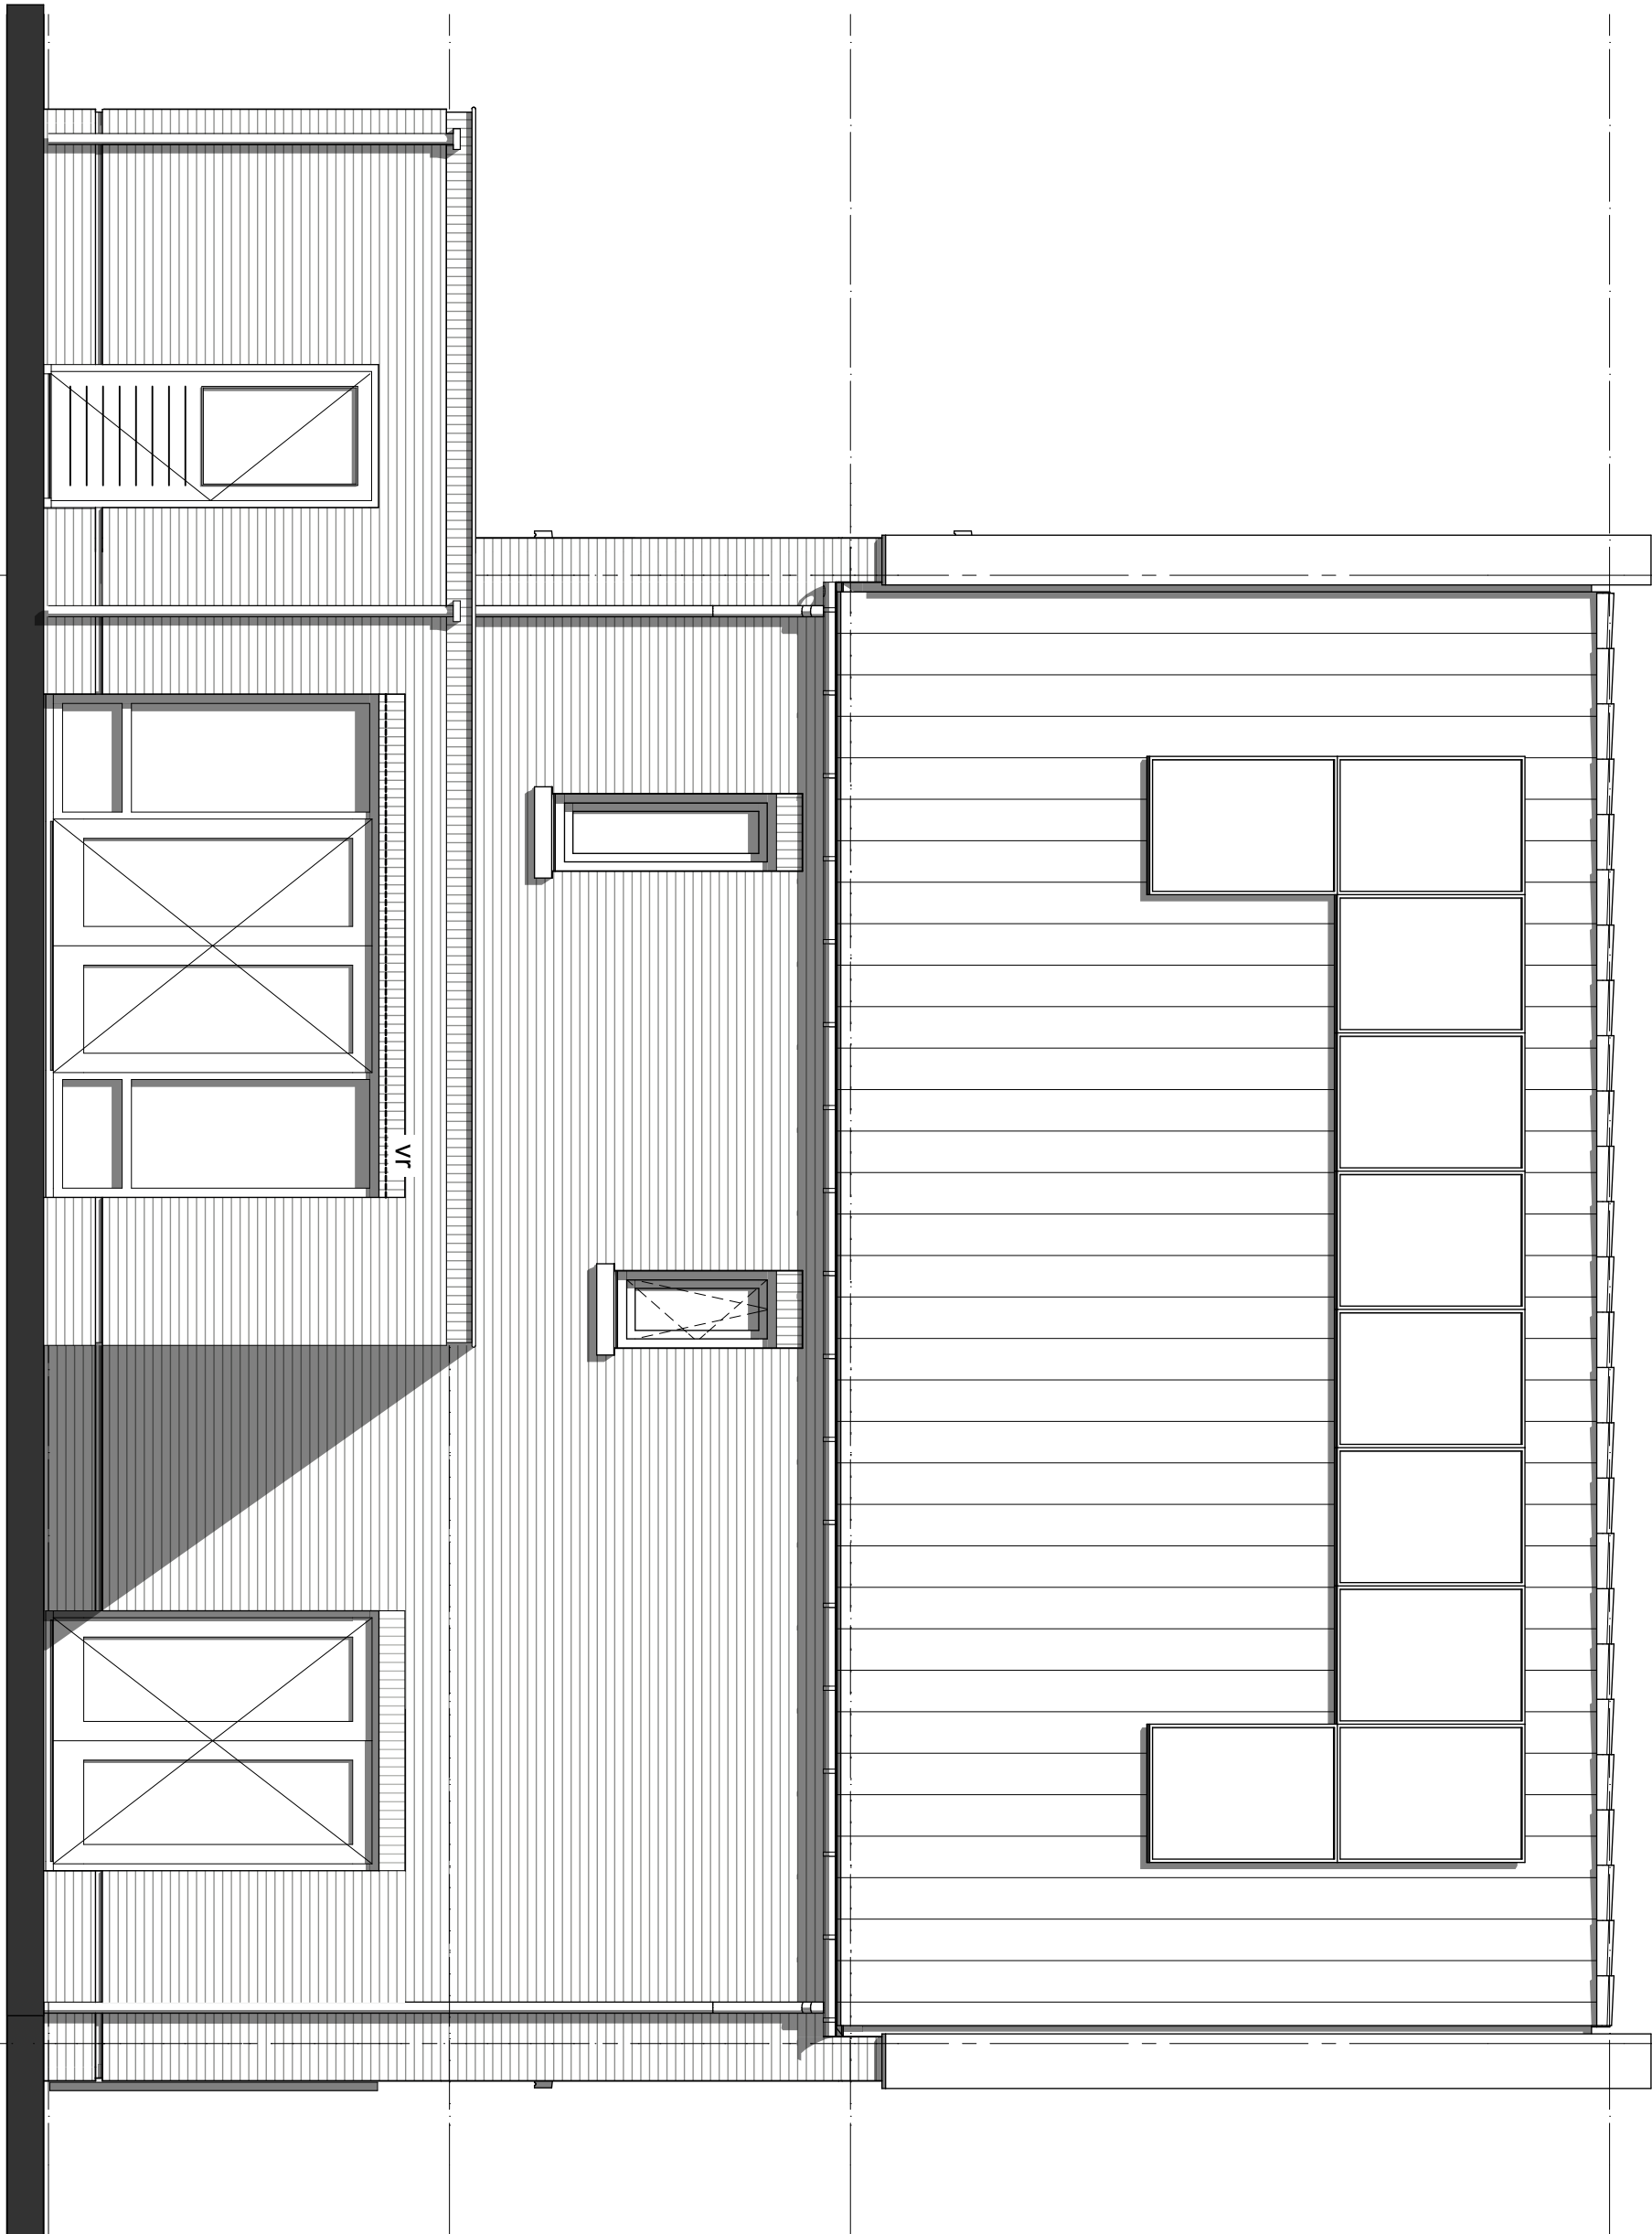

bouwnummer: 10, 15


geesink
weusten
architecten

T 026 443 6972
F 026 445 8832
E info@geesinkweusten.nl

project: Harderweide fase 2 - Harderwijk

onderdeel: Vrijstaand-VSpk Optie 02+06 Achtergevel

schaal:	1:50	datum:	01-05-2018	status:	definitief
wijz. a:		wijz. c:		project nr.:	16-1888 B
wijz. b:		wijz. d:		tek. nr.:	VK - O2 VSpk AG

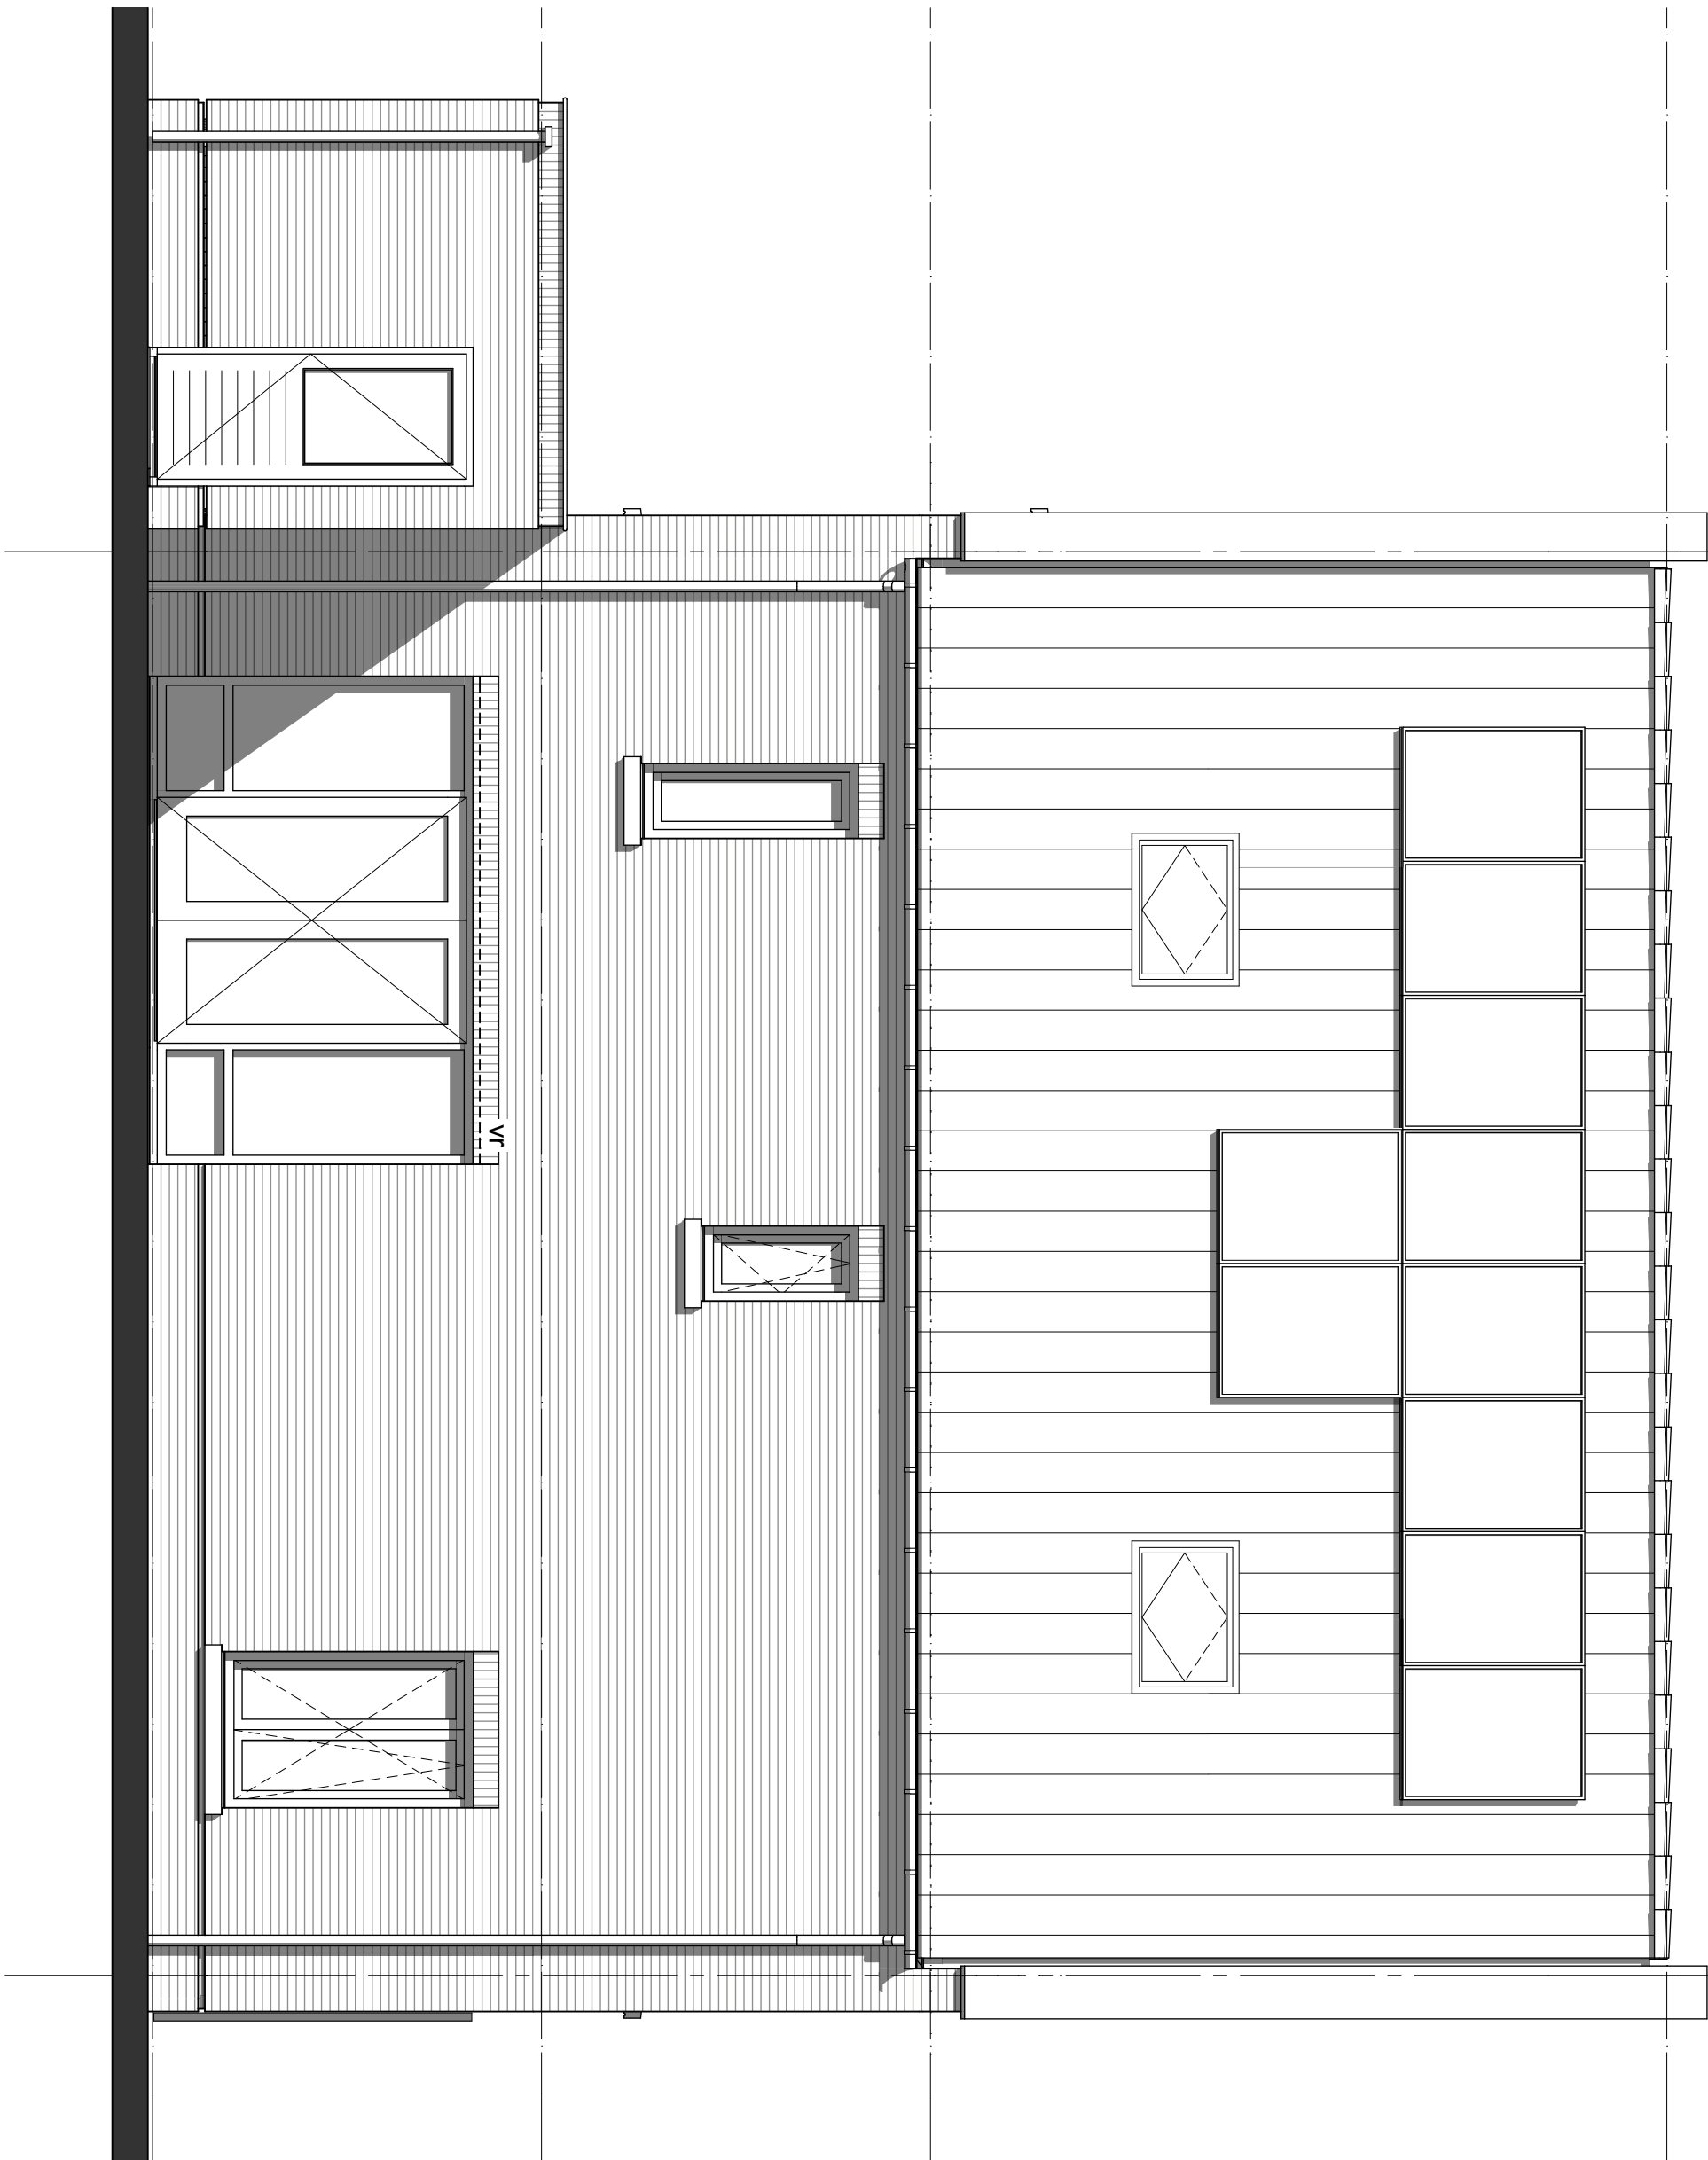


Optie 04: dakramen

bouwnummer: 10, 15

geesink
weusten
architecten

T 026 443 6972
F 026 445 8832
E info@geesinkweusten.nl

project:		Harderweide fase 2 - Harderwijk		
onderdeel:		Vrijstaand-VSpk Optie 04 Achtergevel		
schaal:	1:50	datum:	01-05-2018	status: definitief
wijz. a:		wijz. c:		project nr.: 16-1888 B
wijz. b:		wijz. d:		tek. nr.: VK - O3 VSpk AG

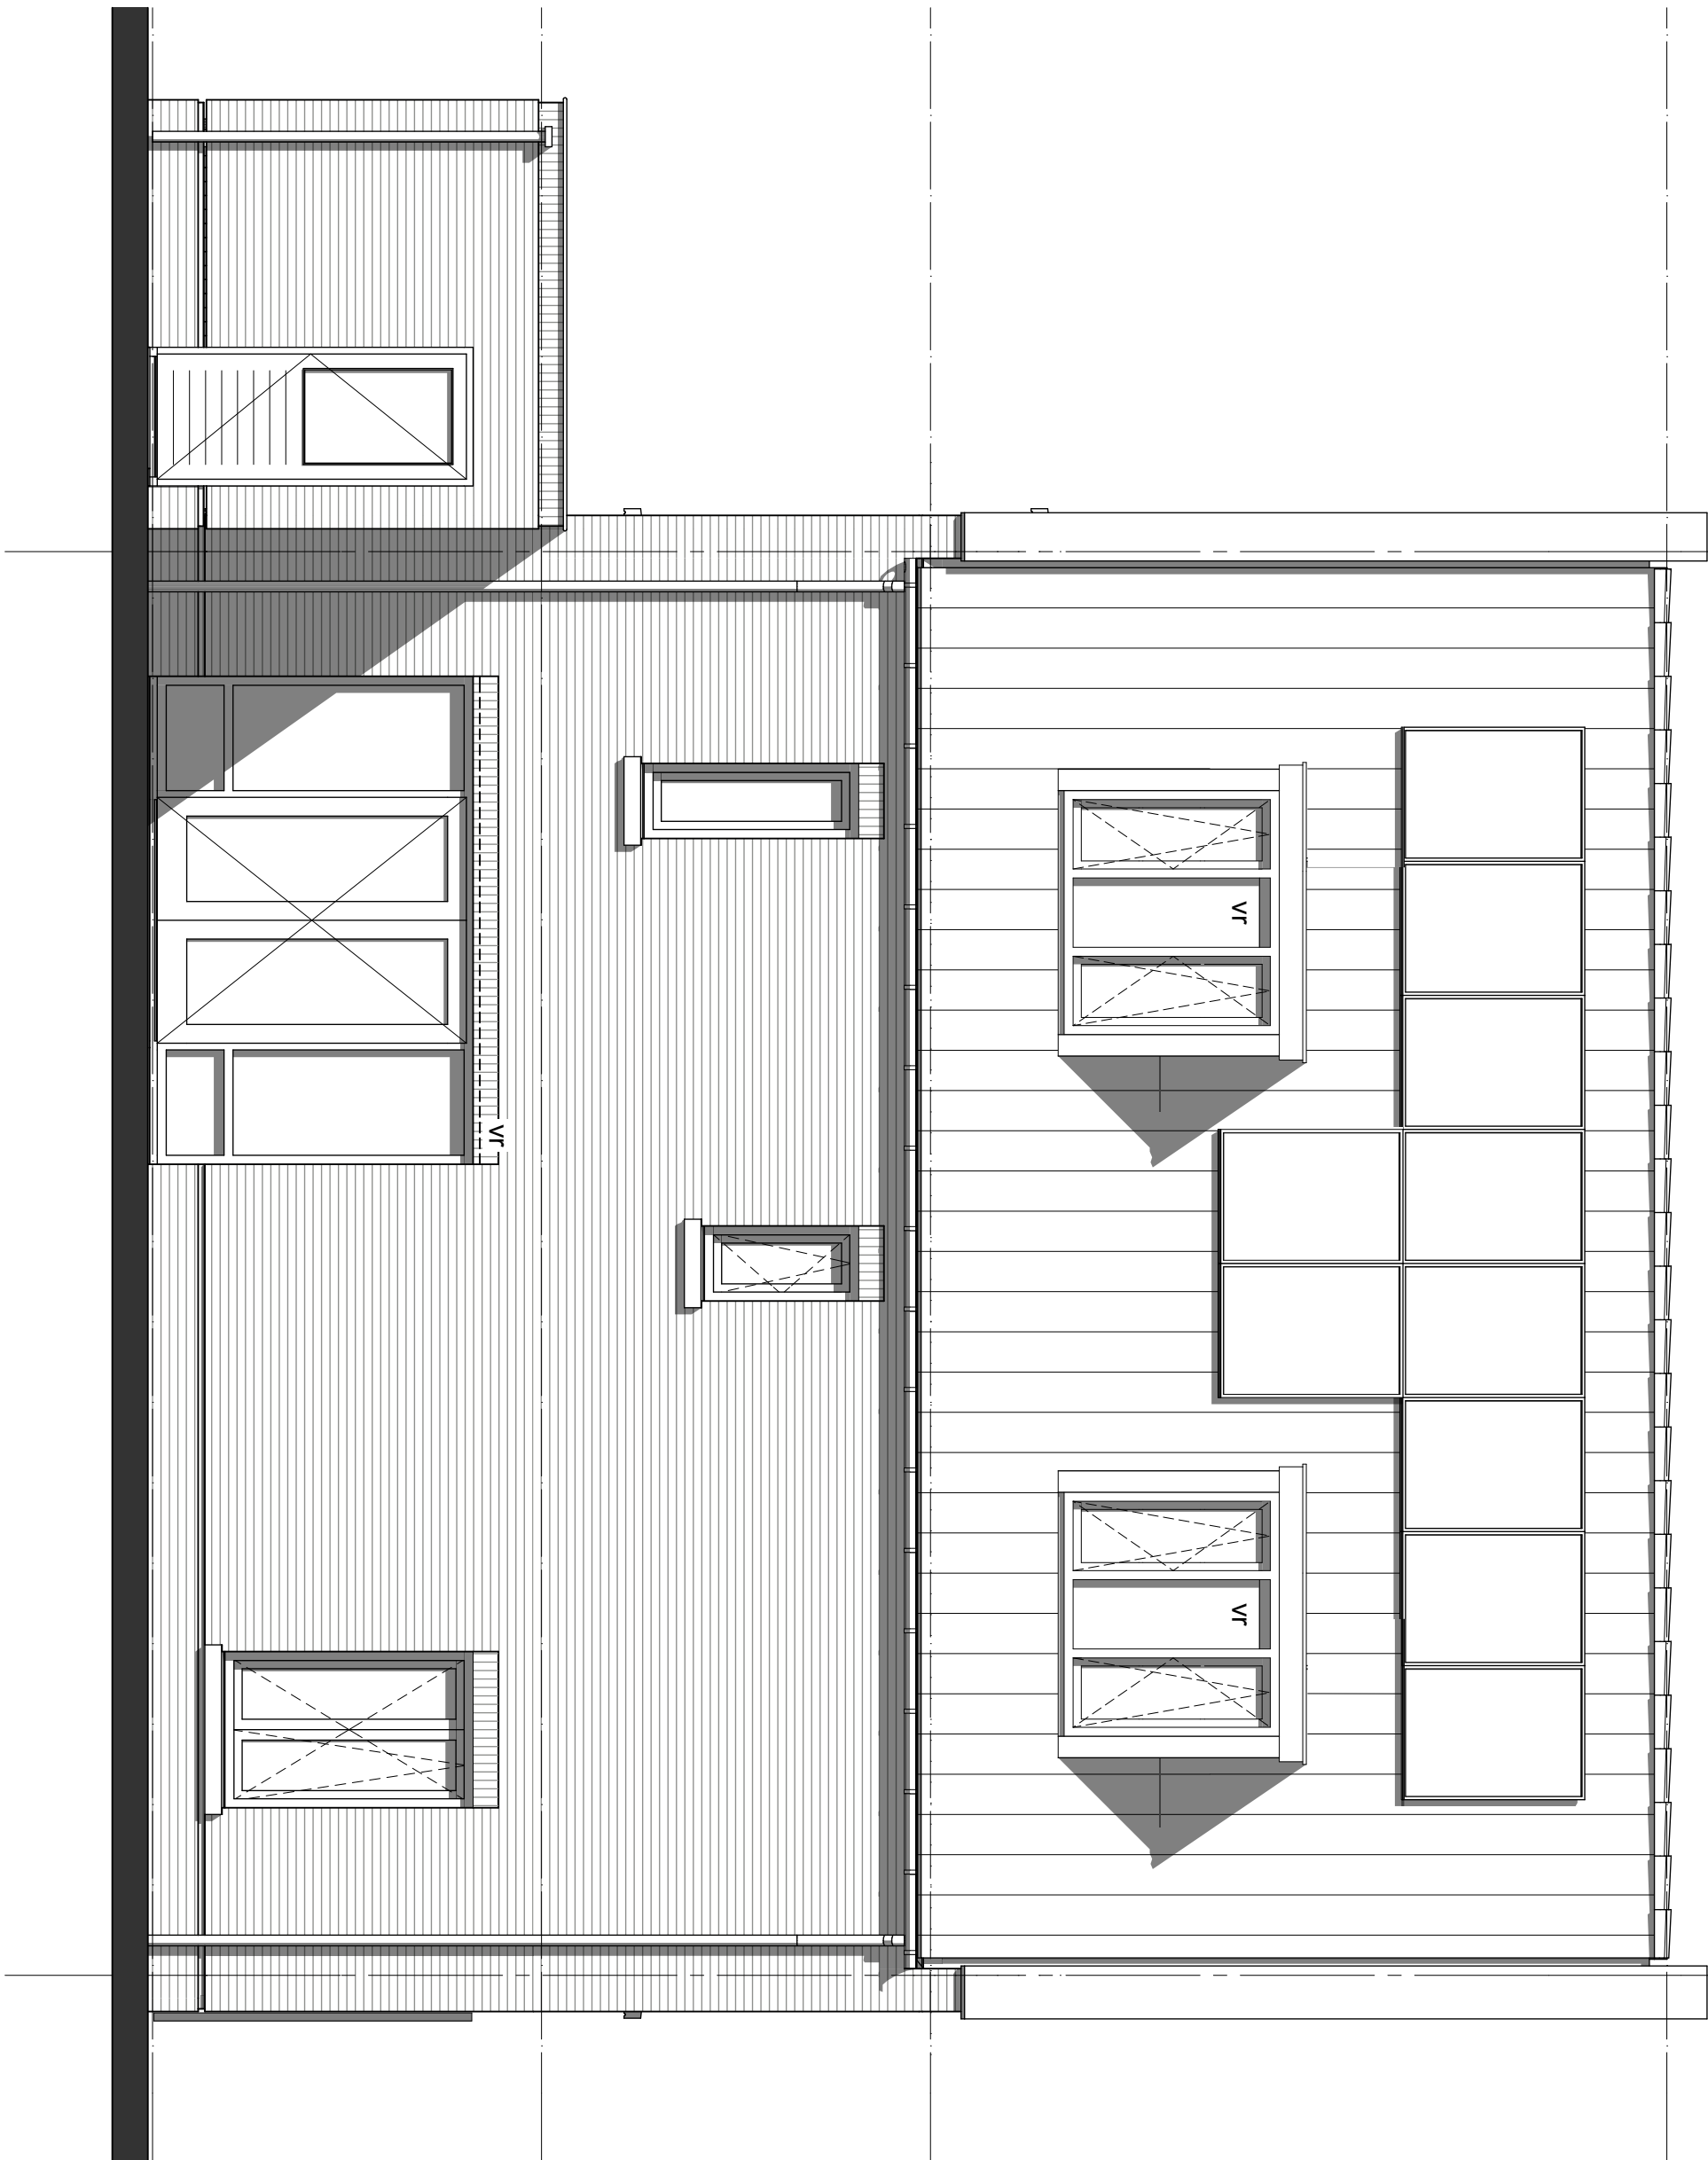


Optie 05: dakkapellen

bouwnummer: 10, 15

geesink
weusten
architecten


T 026 443 6972
F 026 445 8832
E info@geesinkweusten.nl

project:		Harderweide fase 2 - Harderwijk		
onderdeel:		Vrijstaand-VSpk Optie 05 Achtergevel		
schaal:	1:50	datum:	01-05-2018	status: definitief
wijz. a:		wijz. c:		project nr.: 16-1888 B
wijz. b:		wijz. d:		tek. nr.: VK - O4 VSpk AG

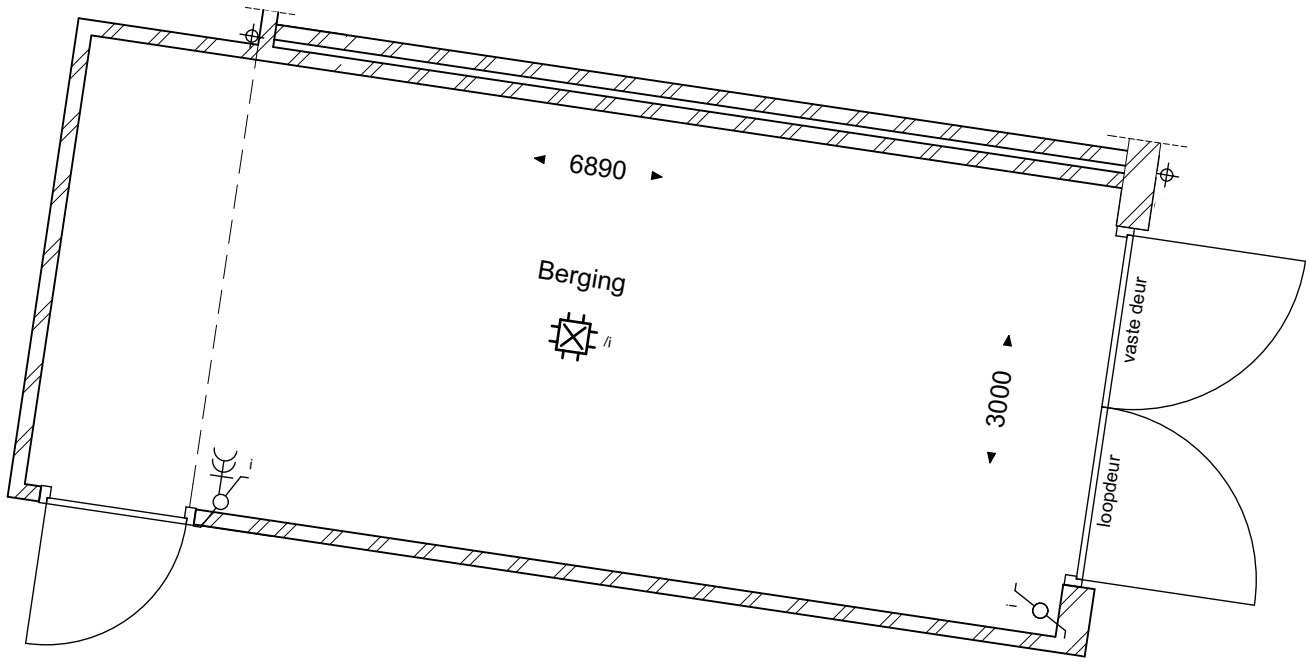

Optie 14:
verlenging berging 1200
voor positie berging op kavel
zie situatietekening

Optie 01:
uitbouw 1200

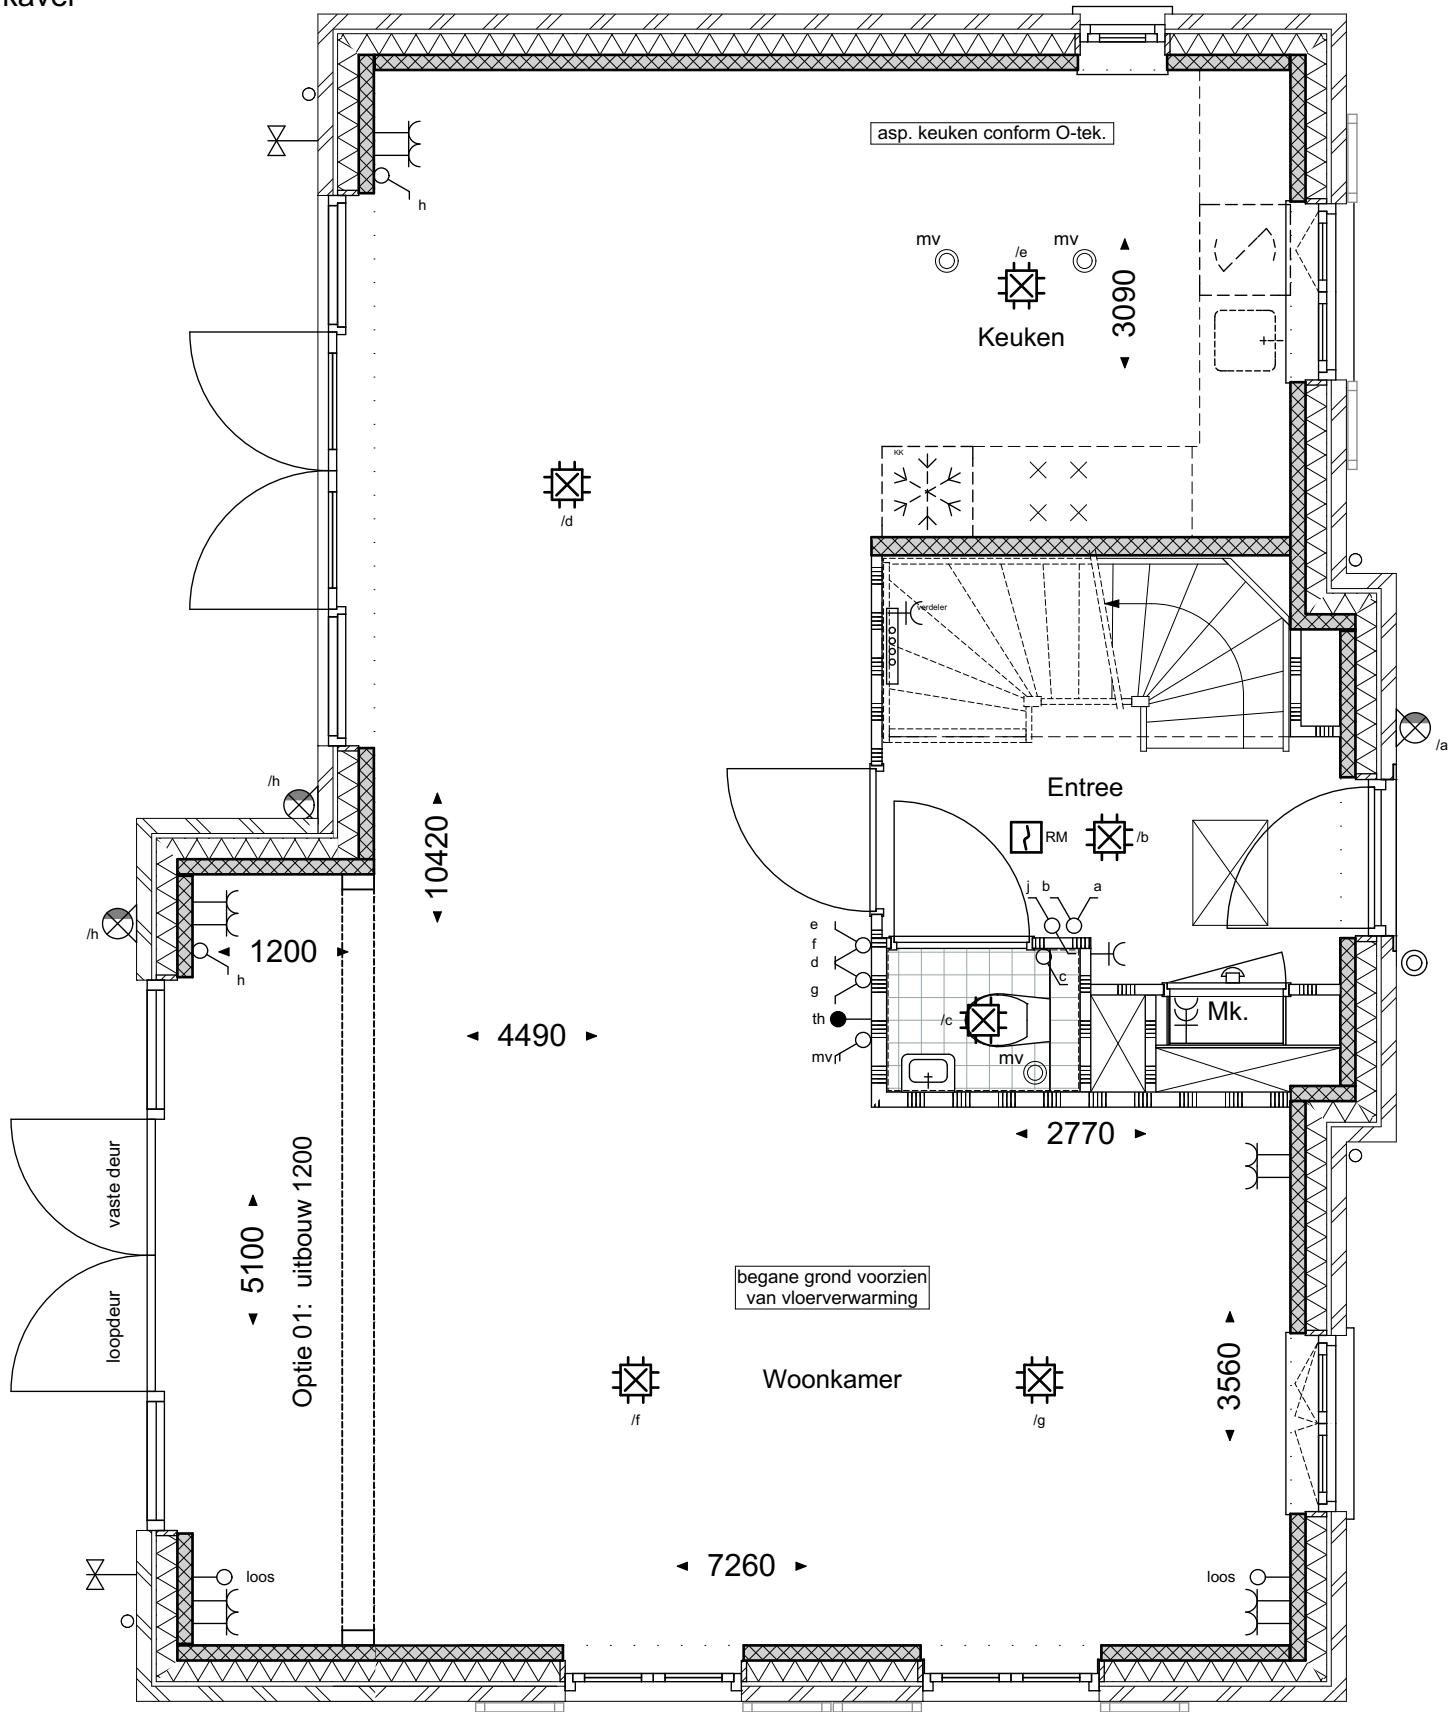


bouwnummer: 16, 17sp

geesink
weusten
architecten

T 026 443 6972
F 026 445 8832
E info@geesinkweusten.nl

project:	Harderweide fase 2 - Harderwijk		
onderdeel:	Vrijstaand-VSpk Optie 01+14 Begane grond		
schaal:	1:50	datum:	01-05-2018
wijz. a:		wijz. c:	
wijz. b:		wijz. d:	
		status:	definitief
		project nr.:	16-1888 B
		tek. nr.:	VK - O1 VSpk VO

Optie 02: uitbouw 2400
Optie 06: dubbele deur

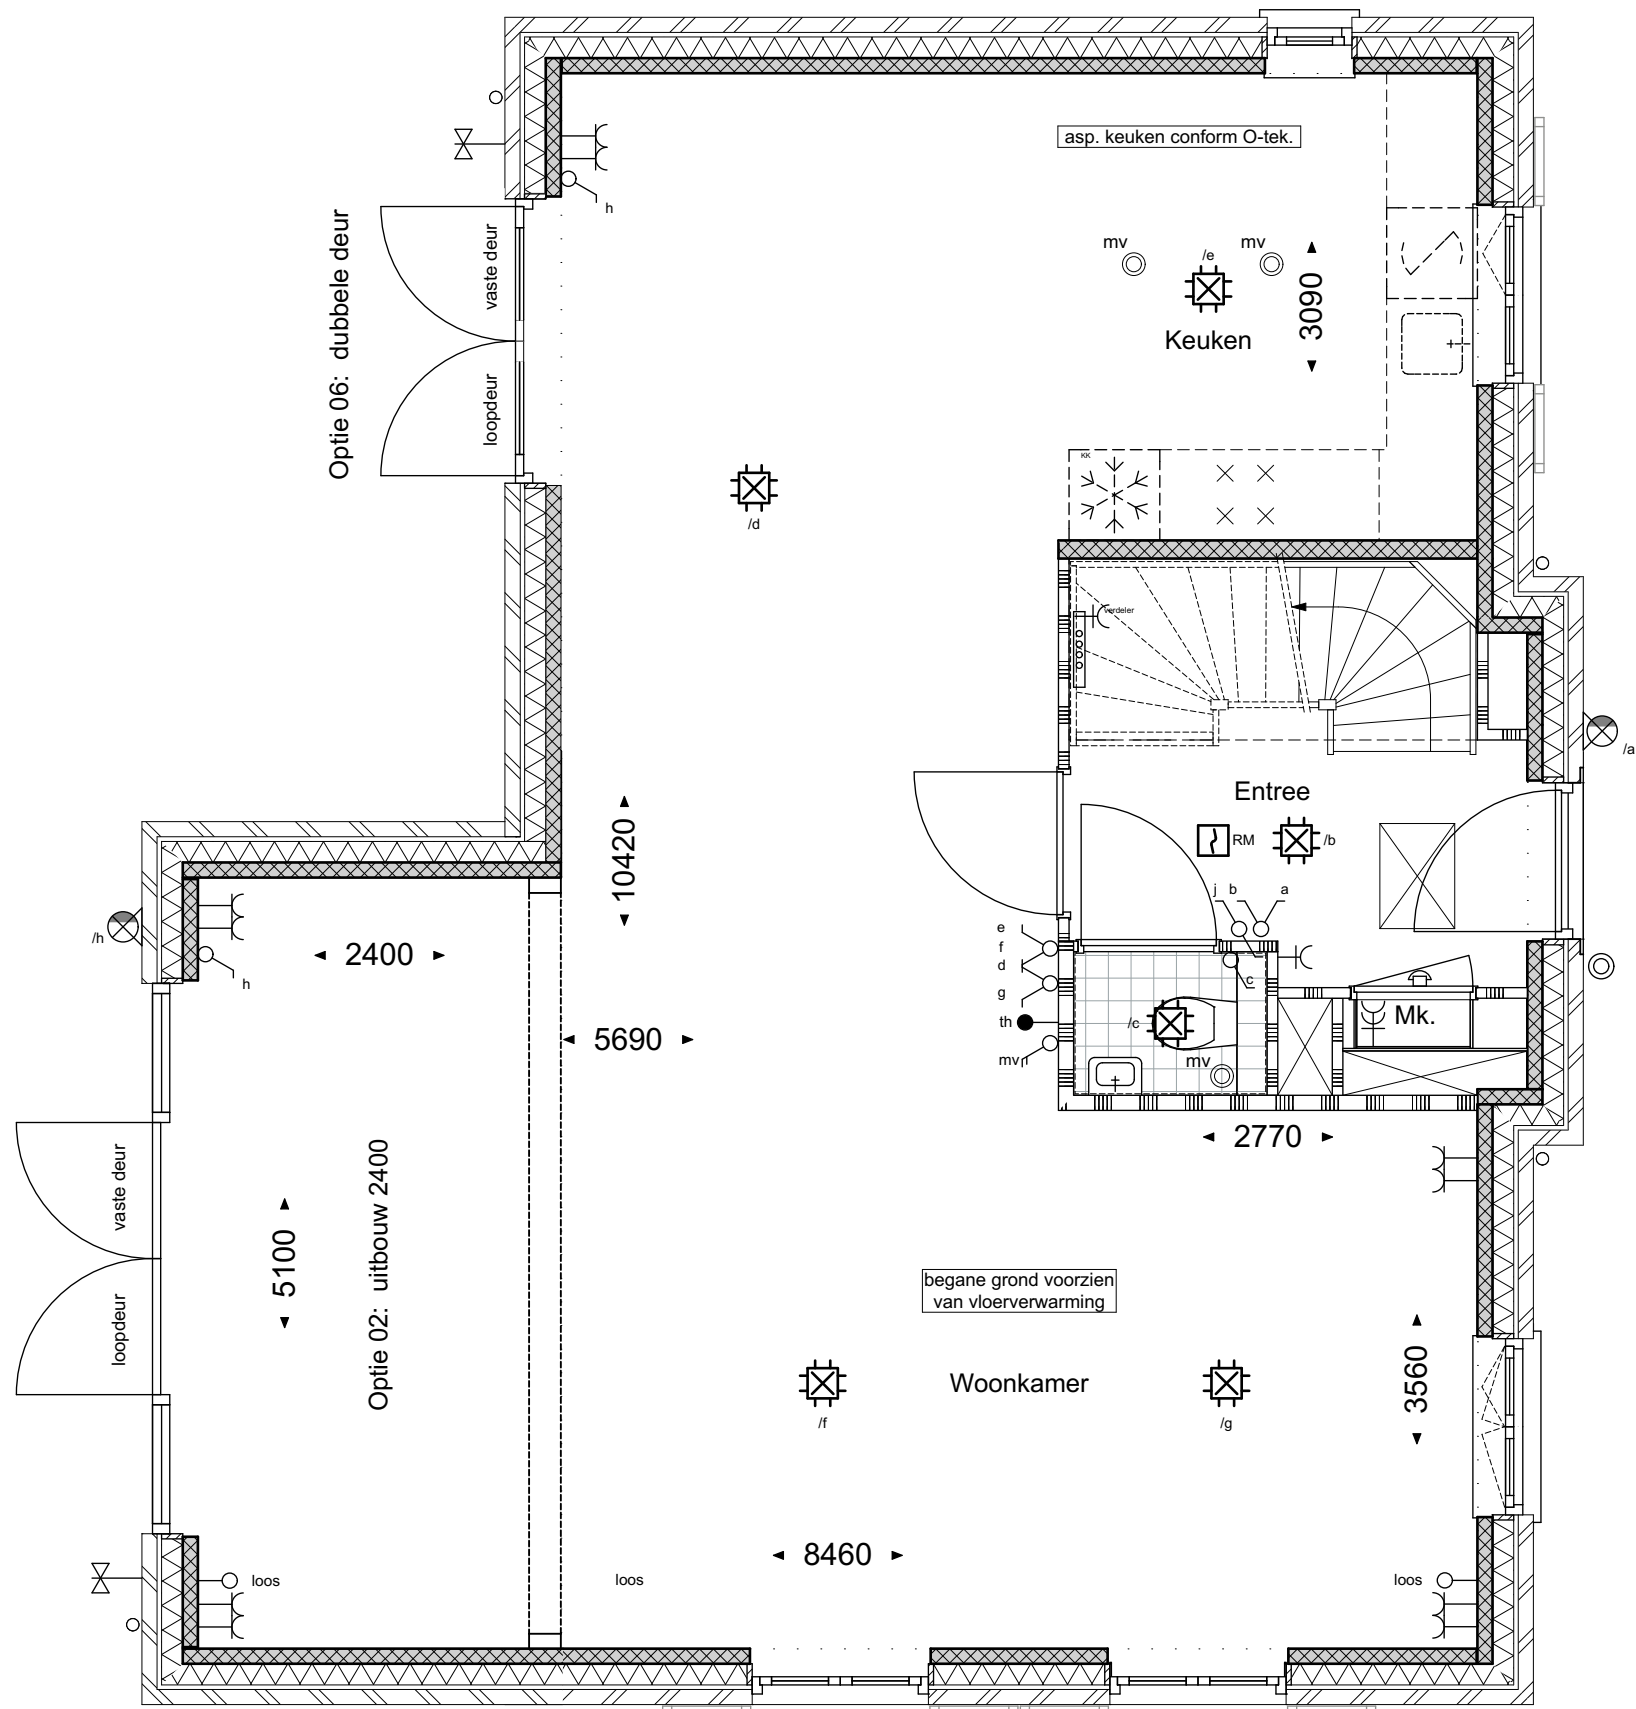

bouwnummer: 16, 17sp

geesink
weusten
architecten

T 026 443 6972
F 026 445 8832
E info@geesinkweusten.nl

project:

Harderweide fase 2 - Harderwijk

onderdeel:

Vrijstaand-VSpk Optie 02+06 Begane grond

schaal: 1:50

1:50

datum: 01-05-2018

01-05-2018

status: definitief

wijz. a:

wijz. c:

project nr.: 16-1888 B


wijz. b:

wijz. d:

tek. nr.: VK - O2 VSpk VO

Optie 12: trapkast

Optie 13: spiegelen woonkamer/keuken

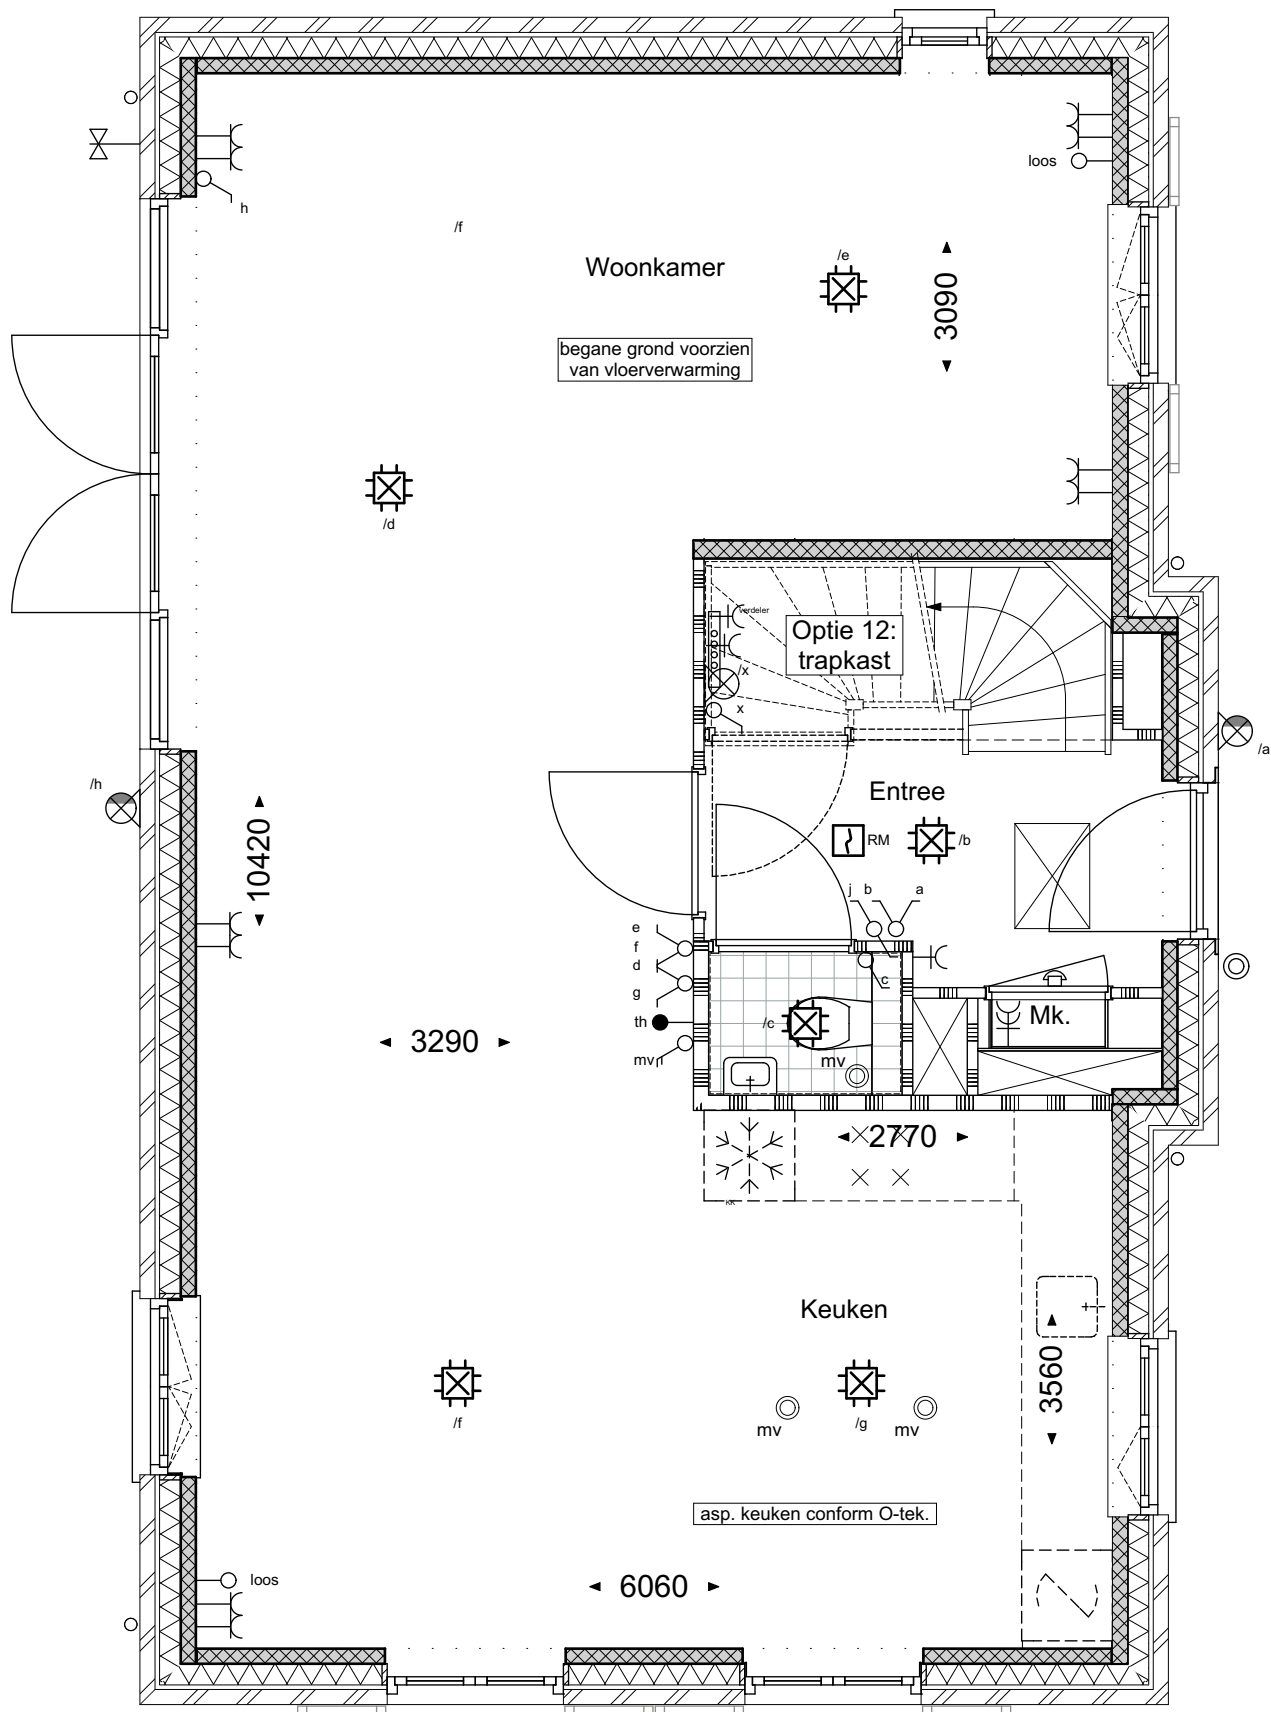


bouwnummer: 16, 17sp

geesink
weusten
architecten

T 026 443 6972
F 026 445 8832
E info@geesinkweusten.nl

project:	Harderweide fase 2 - Harderwijk		
onderdeel:	Vrijstaand-VSpk Optie 12+13 Begane grond		
schaal:	1:50	datum:	19-03-2018
wijz. a:		wijz. c:	
wijz. b:		wijz. d:	
		status:	definitief
		project nr.:	16-1888 B
		tek. nr.:	VK - O3 VSpk VO

Optie 10: Indeling 1e verdieping

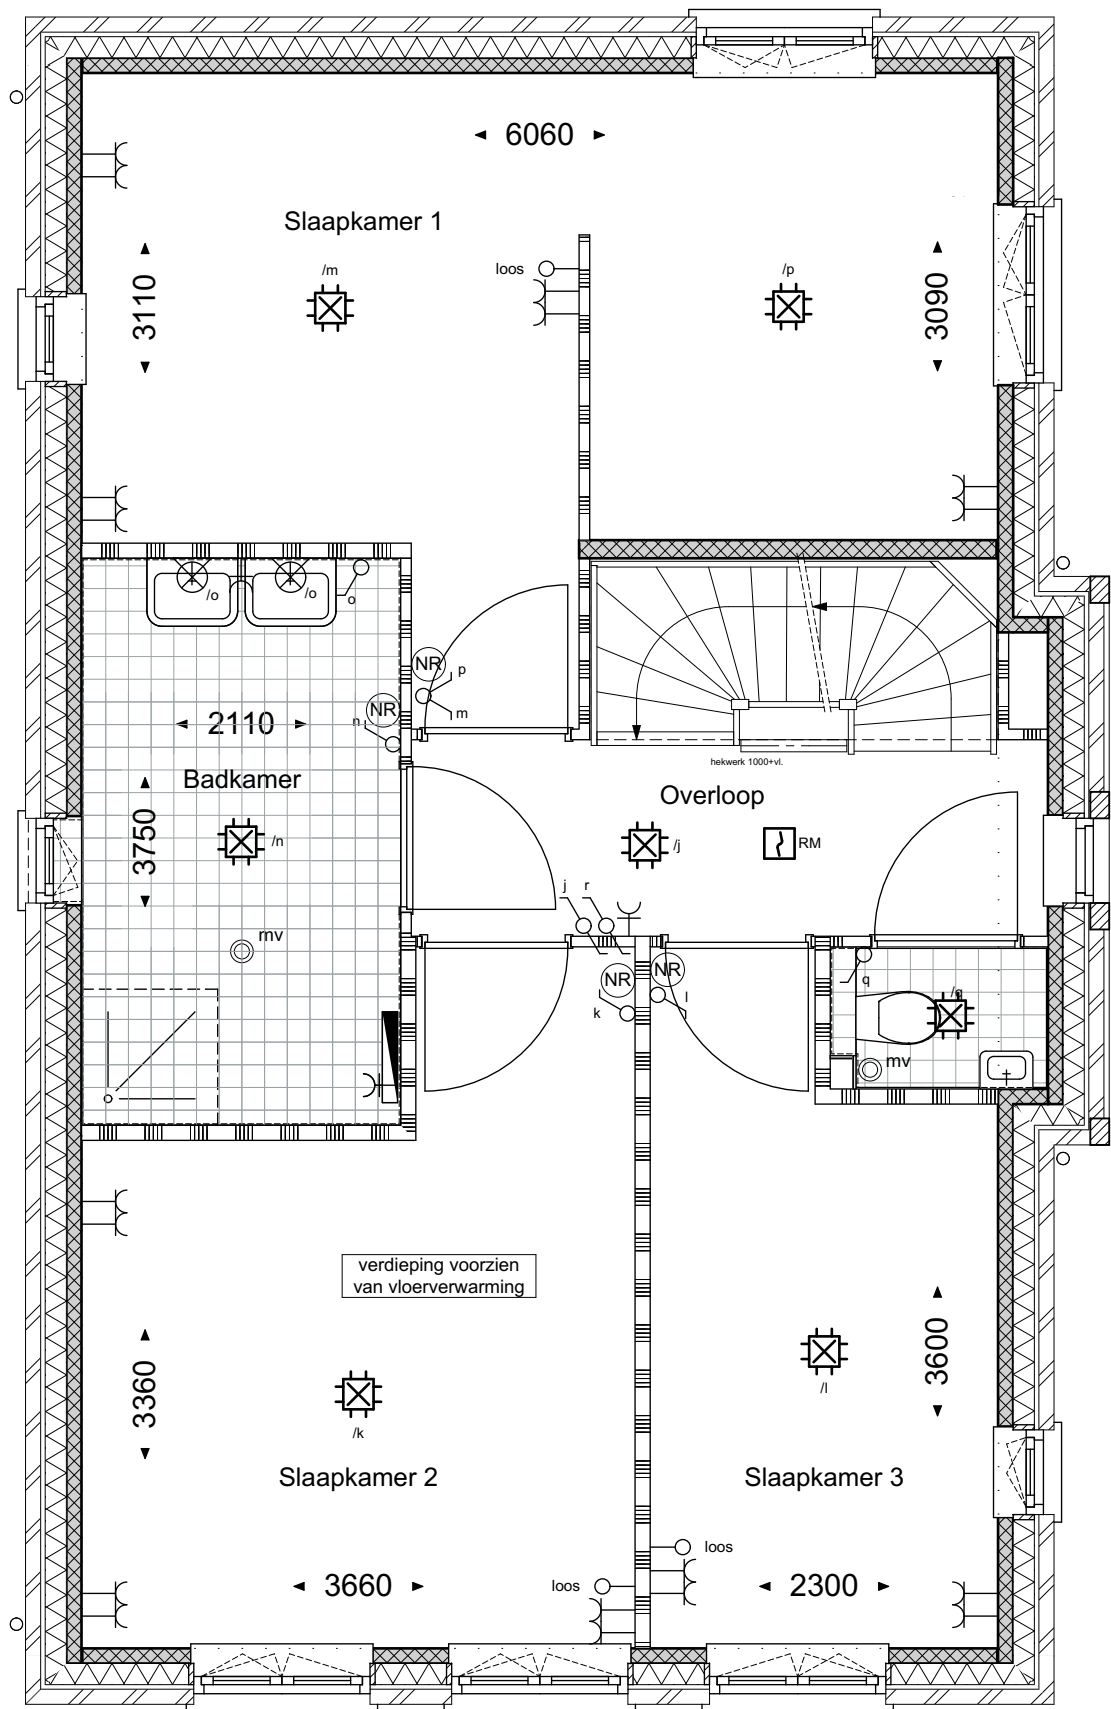


bouwnummer: 16, 17sp

geesink
weusten
architecten

T 026 443 6972
F 026 445 8832
E info@geesinkweusten.nl

project:	Harderweide fase 2 - Harderwijk		
onderdeel:	Vrijstaand-VSpk Optie 10 1e Verdieping		
schaal:	1:50	datum:	01-05-2018
wijz. a:		wijz. c:	
wijz. b:		wijz. d:	
		status:	definitief
		project nr.:	16-1888 B
		tek. nr.:	VK - O4 VSpk V1

Optie 03: Indeling 2e verdieping

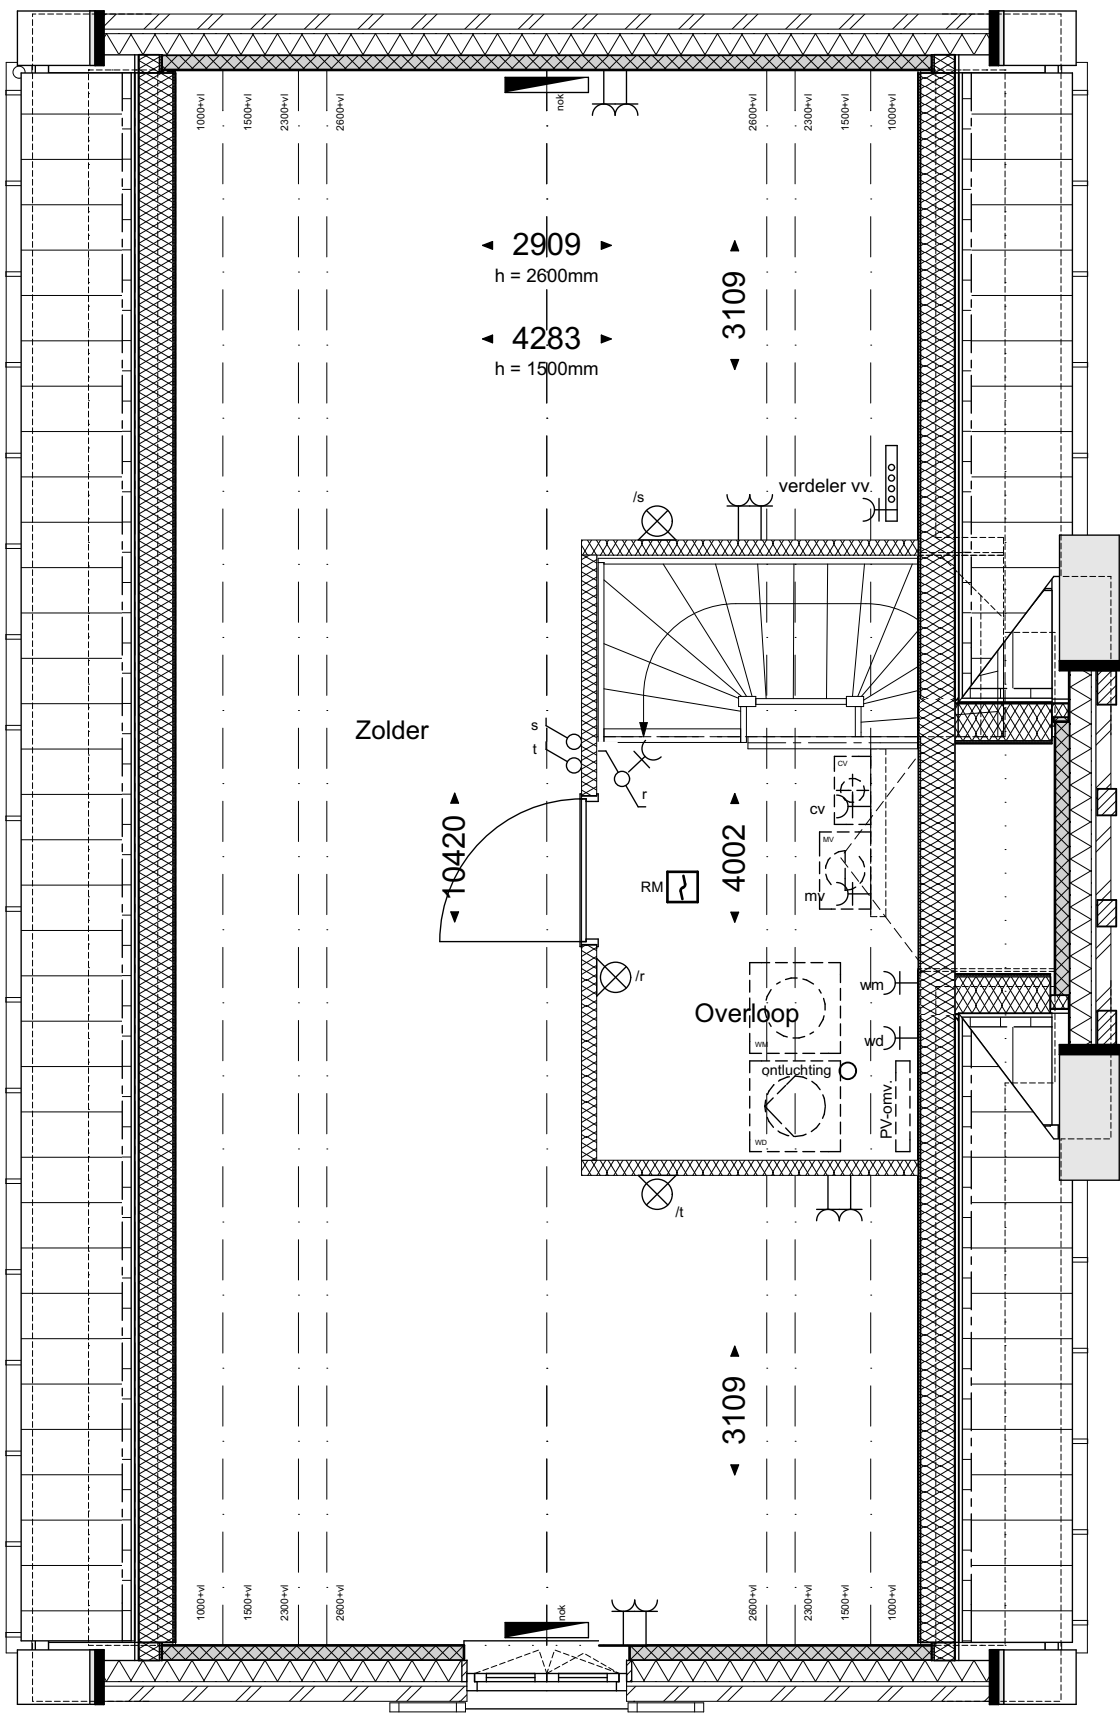


bouwnummer: 16, 17sp

geesink
weusten
architecten

T 026 443 6972
F 026 445 8832
E info@geesinkweusten.nl

project:	Harderweide fase 2 - Harderwijk		
onderdeel:	Vrijstaand-VSpk Optie 03 2e Verdieping		
schaal:	1:50	datum:	01-05-2018
wijz. a:		wijz. c:	
wijz. b:		wijz. d:	
		status:	definitief
		project nr.:	16-1888 B
		tek. nr.:	VK - O5 VSpk V2

Optie 03A: Indeling 2e verdieping

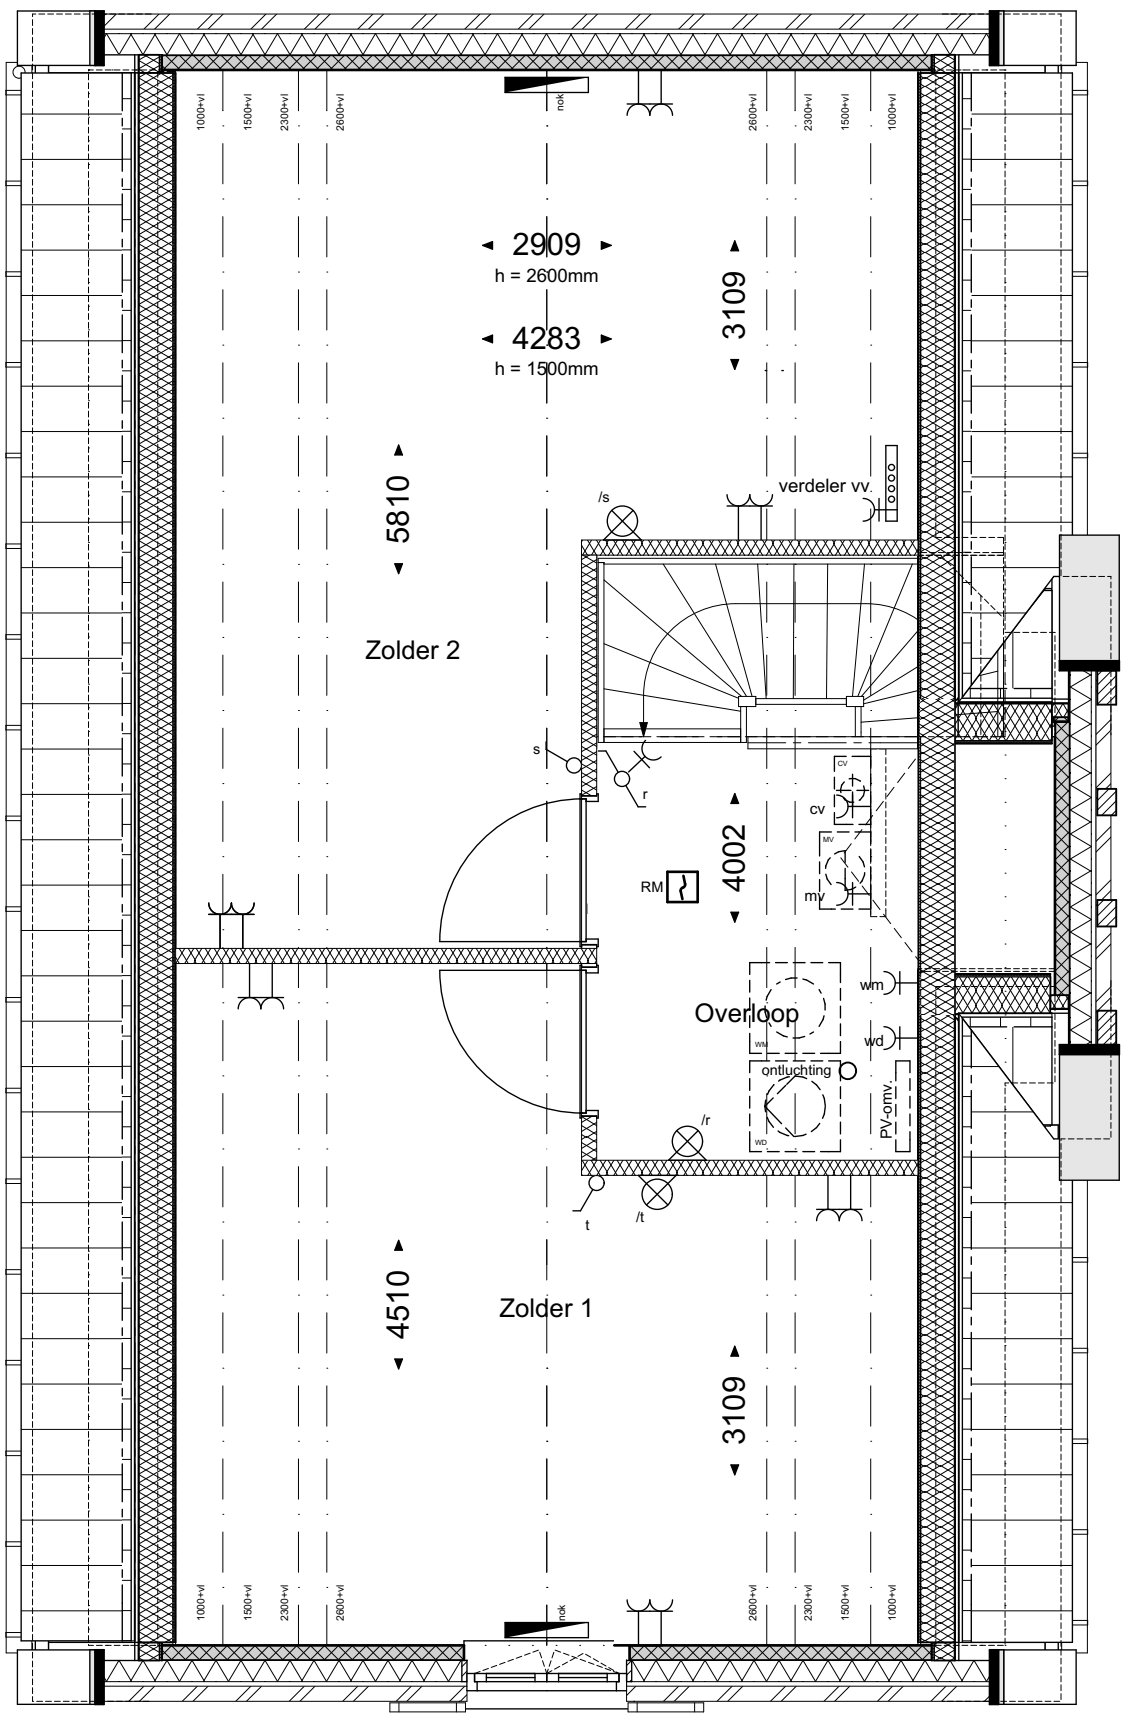


bouwnummer: 16, 17sp

geesink
weusten
architecten

T 026 443 6972
F 026 445 8832
E info@geesinkweusten.nl

project:	Harderweide fase 2 - Harderwijk		
onderdeel:	Vrijstaand-VSpk Optie 03A 2e Verdieping		
schaal:	1:50	datum:	01-05-2018
wijz. a:		wijz. c:	
wijz. b:		wijz. d:	
		status:	definitief
		project nr.:	16-1888 B
		tek. nr.:	VK - O6 VSpk V2

Optie 04: dakramen

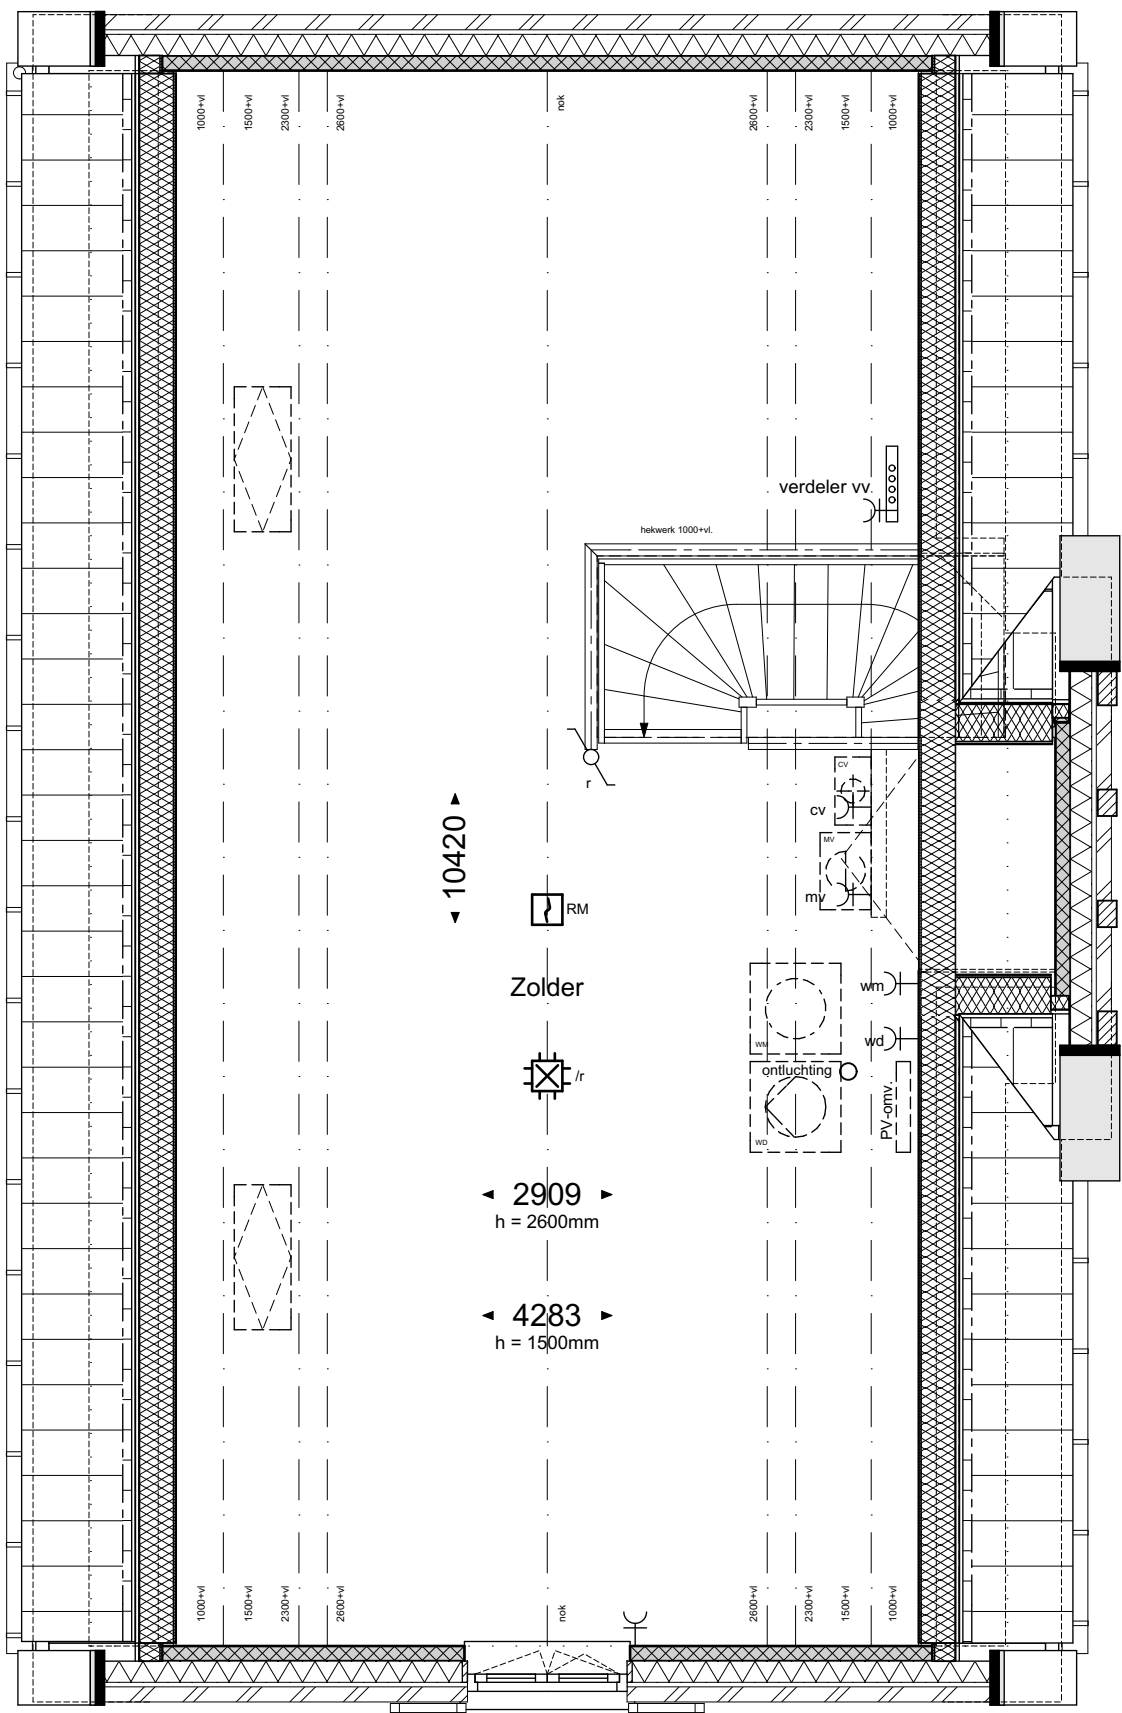


bouwnummer: 16, 17sp

geesink
weusten
architecten

T 026 443 6972
F 026 445 8832
E info@geesinkweusten.nl

project:	Harderweide fase 2 - Harderwijk		
onderdeel:	Vrijstaand-VSpk Optie 04 2e Verdieping		
schaal:	1:50	datum:	01-05-2018
wijz. a:		wijz. c:	
wijz. b:		wijz. d:	
		status:	definitief
		project nr.:	16-1888 B
		tek. nr.:	VK - O7 VSpk V2

Optie 05: dakkapellen

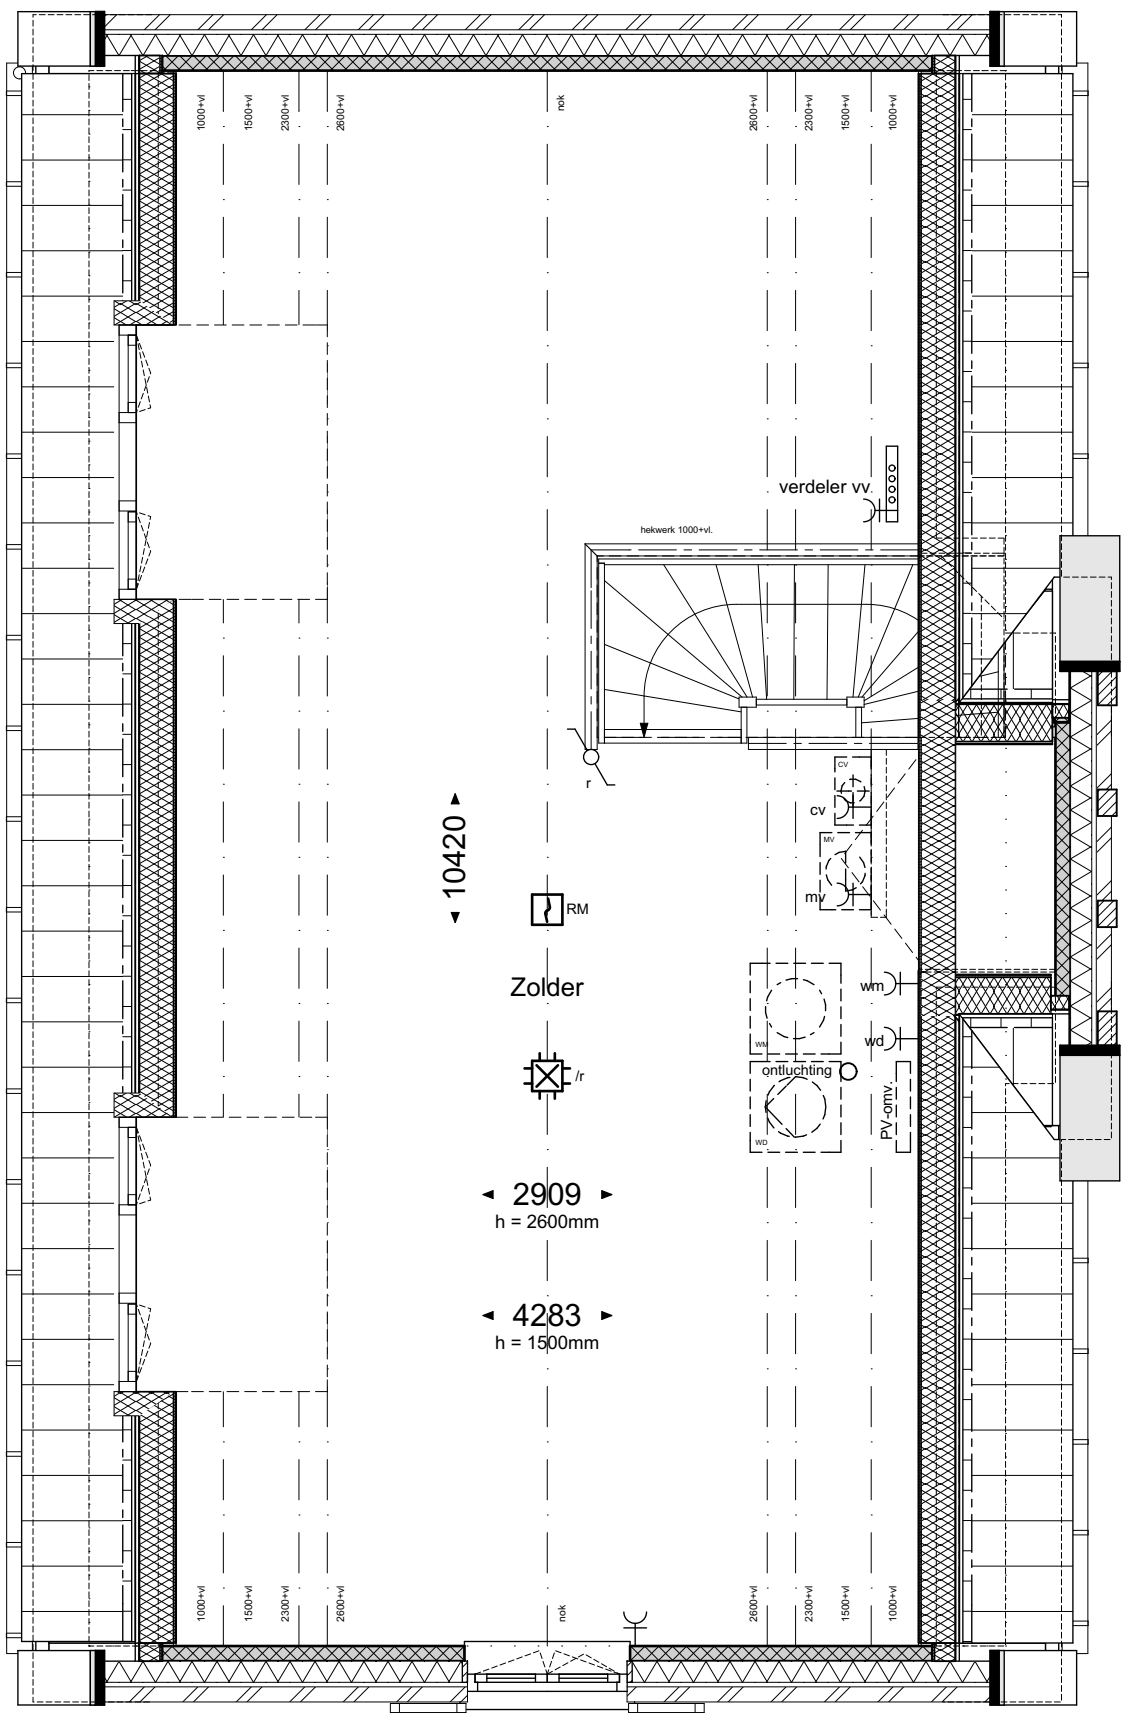


bouwnummer: 16, 17sp

geesink
weusten
architecten

T 026 443 6972
F 026 445 8832
E info@geesinkweusten.nl

project:	Harderweide fase 2 - Harderwijk		
onderdeel:	Vrijstaand-VSpk Optie 05 2e Verdieping		
schaal:	1:50	datum:	01-05-2018
wijz. a:		wijz. c:	
wijz. b:		wijz. d:	
		status:	definitief
		project nr.:	16-1888 B
		tek. nr.:	VK - O8 VSpk V2

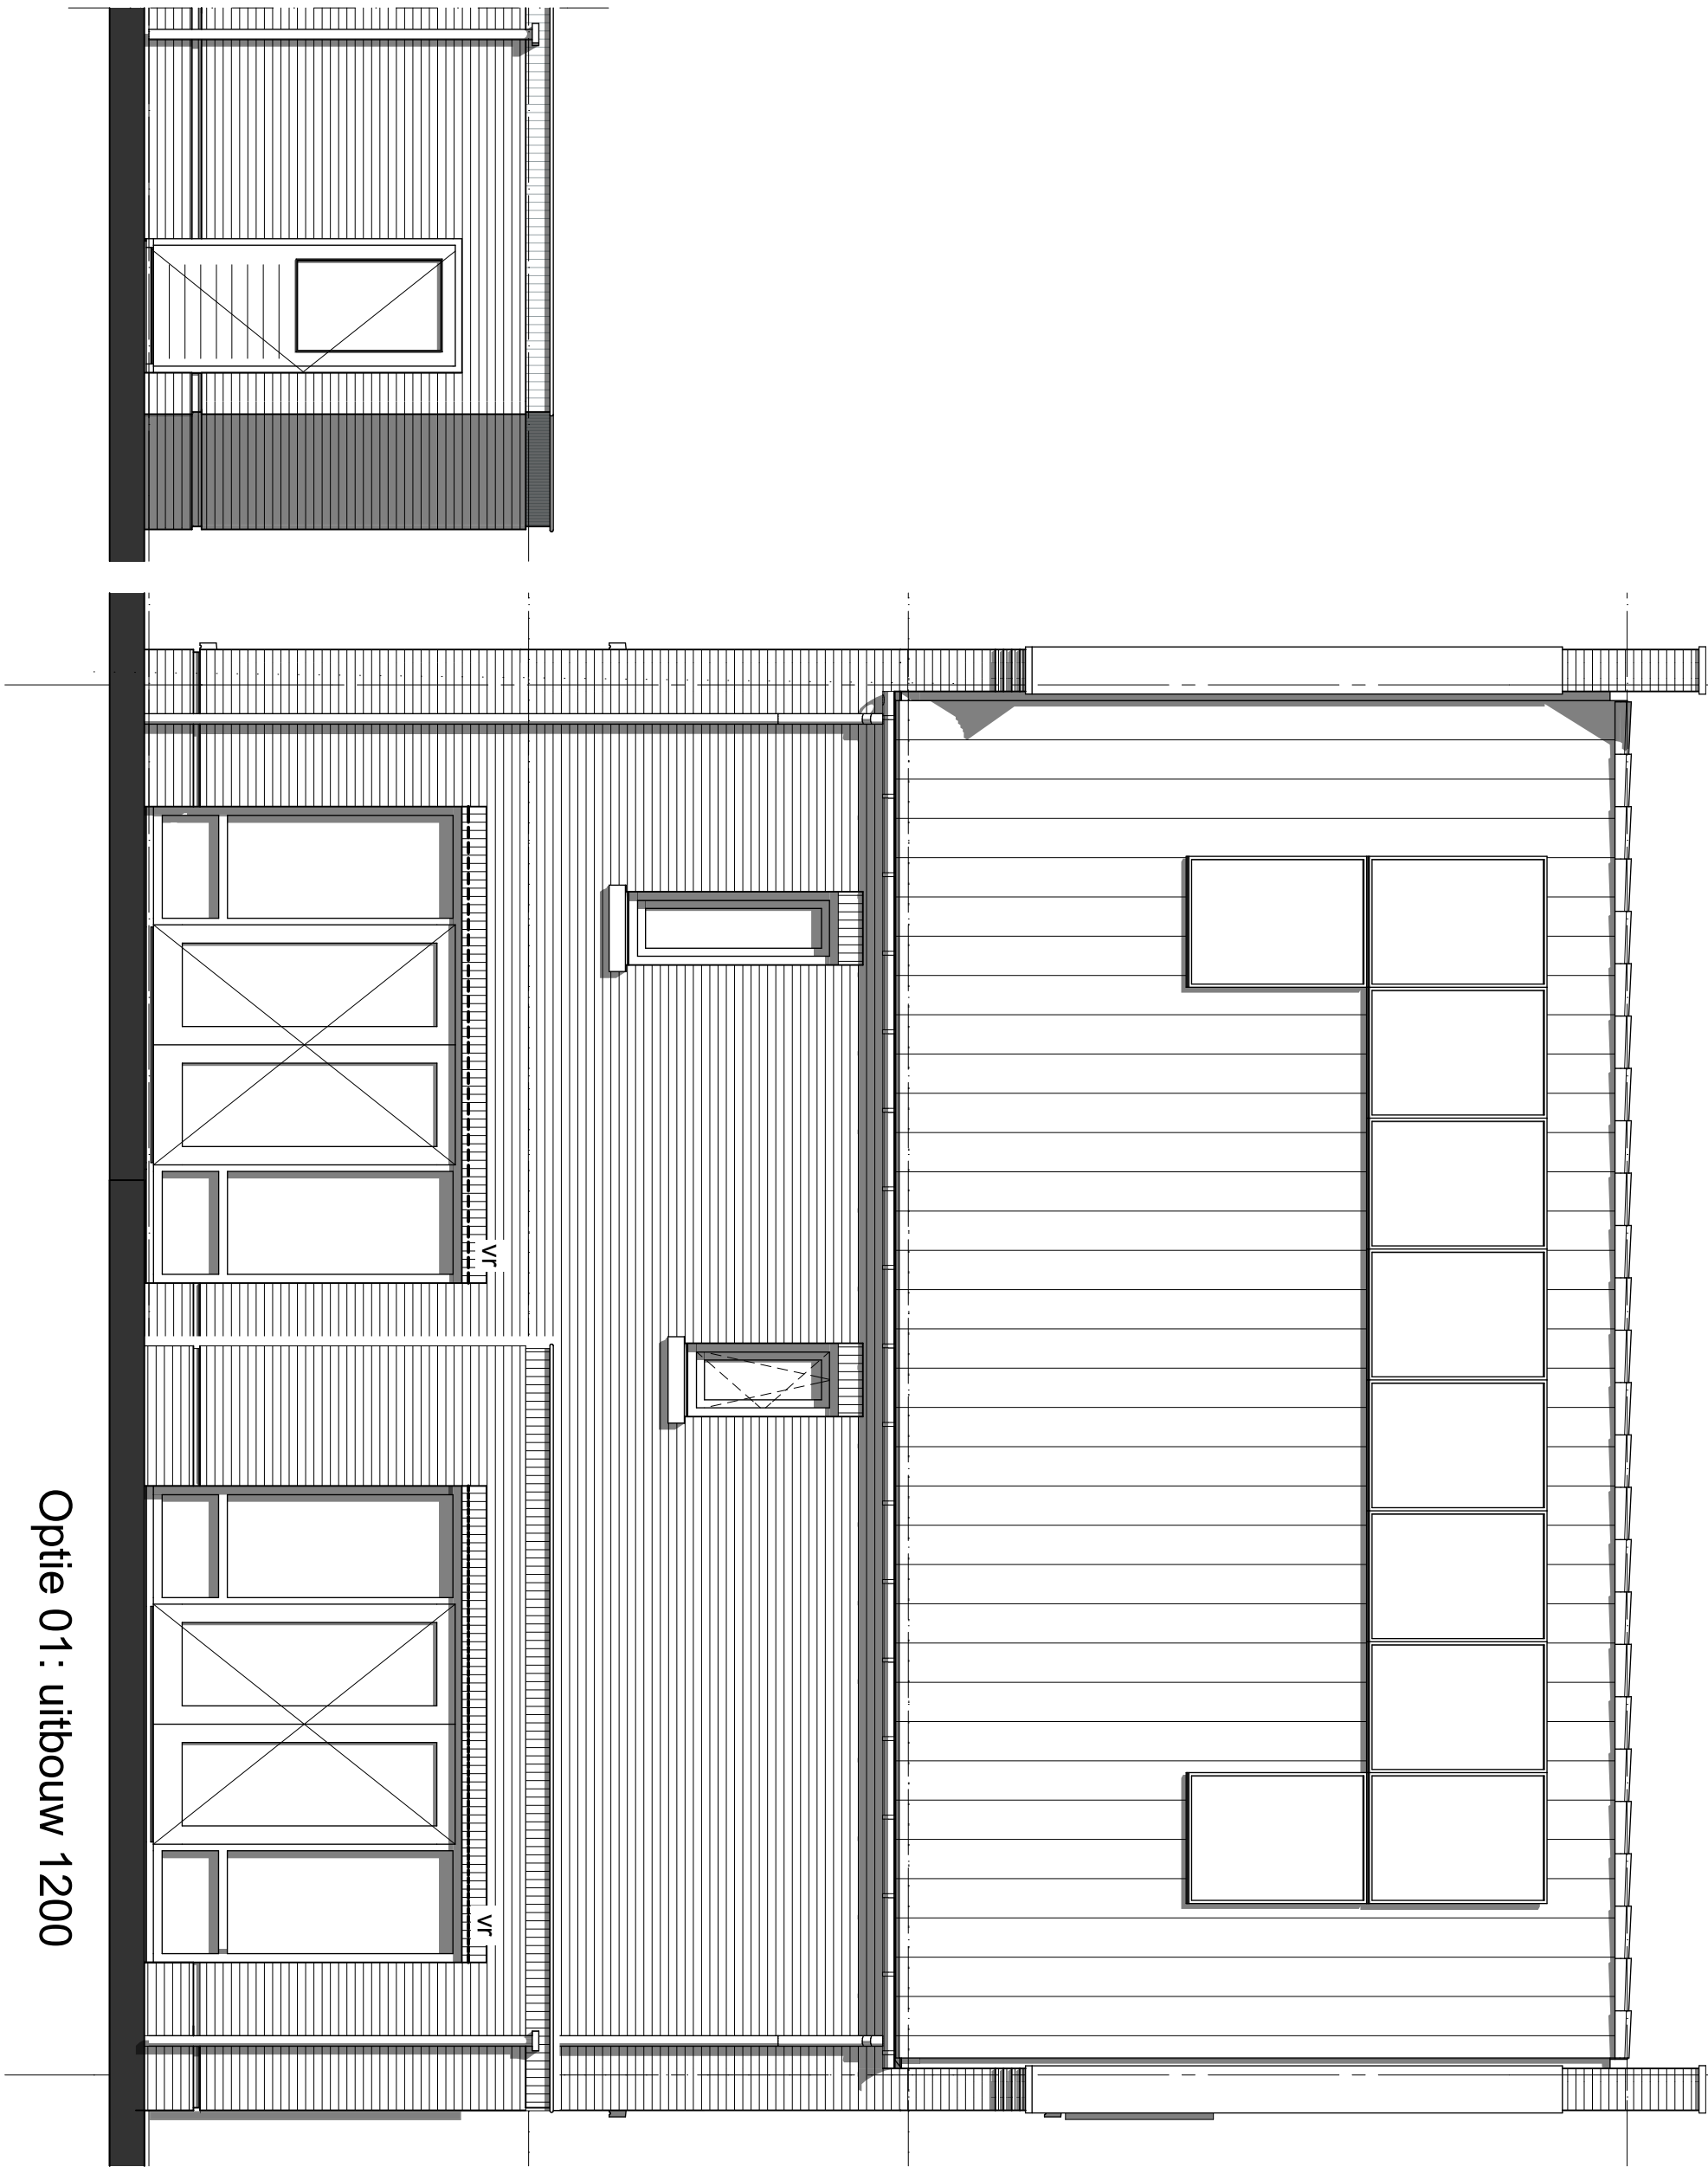


bouwnummer: 16, 17sp

geesink
weusten
architecten

T 026 443 6972
F 026 445 8832
E info@geesinkweusten.nl

project:		Harderweide fase 2 - Harderwijk			
onderdeel:		Vrijstaand-VSpk Optie 01 Achtergevel			
schaal:	1:50	datum:	01-05-2018	status:	definitief
wijz. a:		wijz. c:		project nr.:	16-1888 B
wijz. b:		wijz. d:		tek. nr.:	VK - O1 VSpk AG

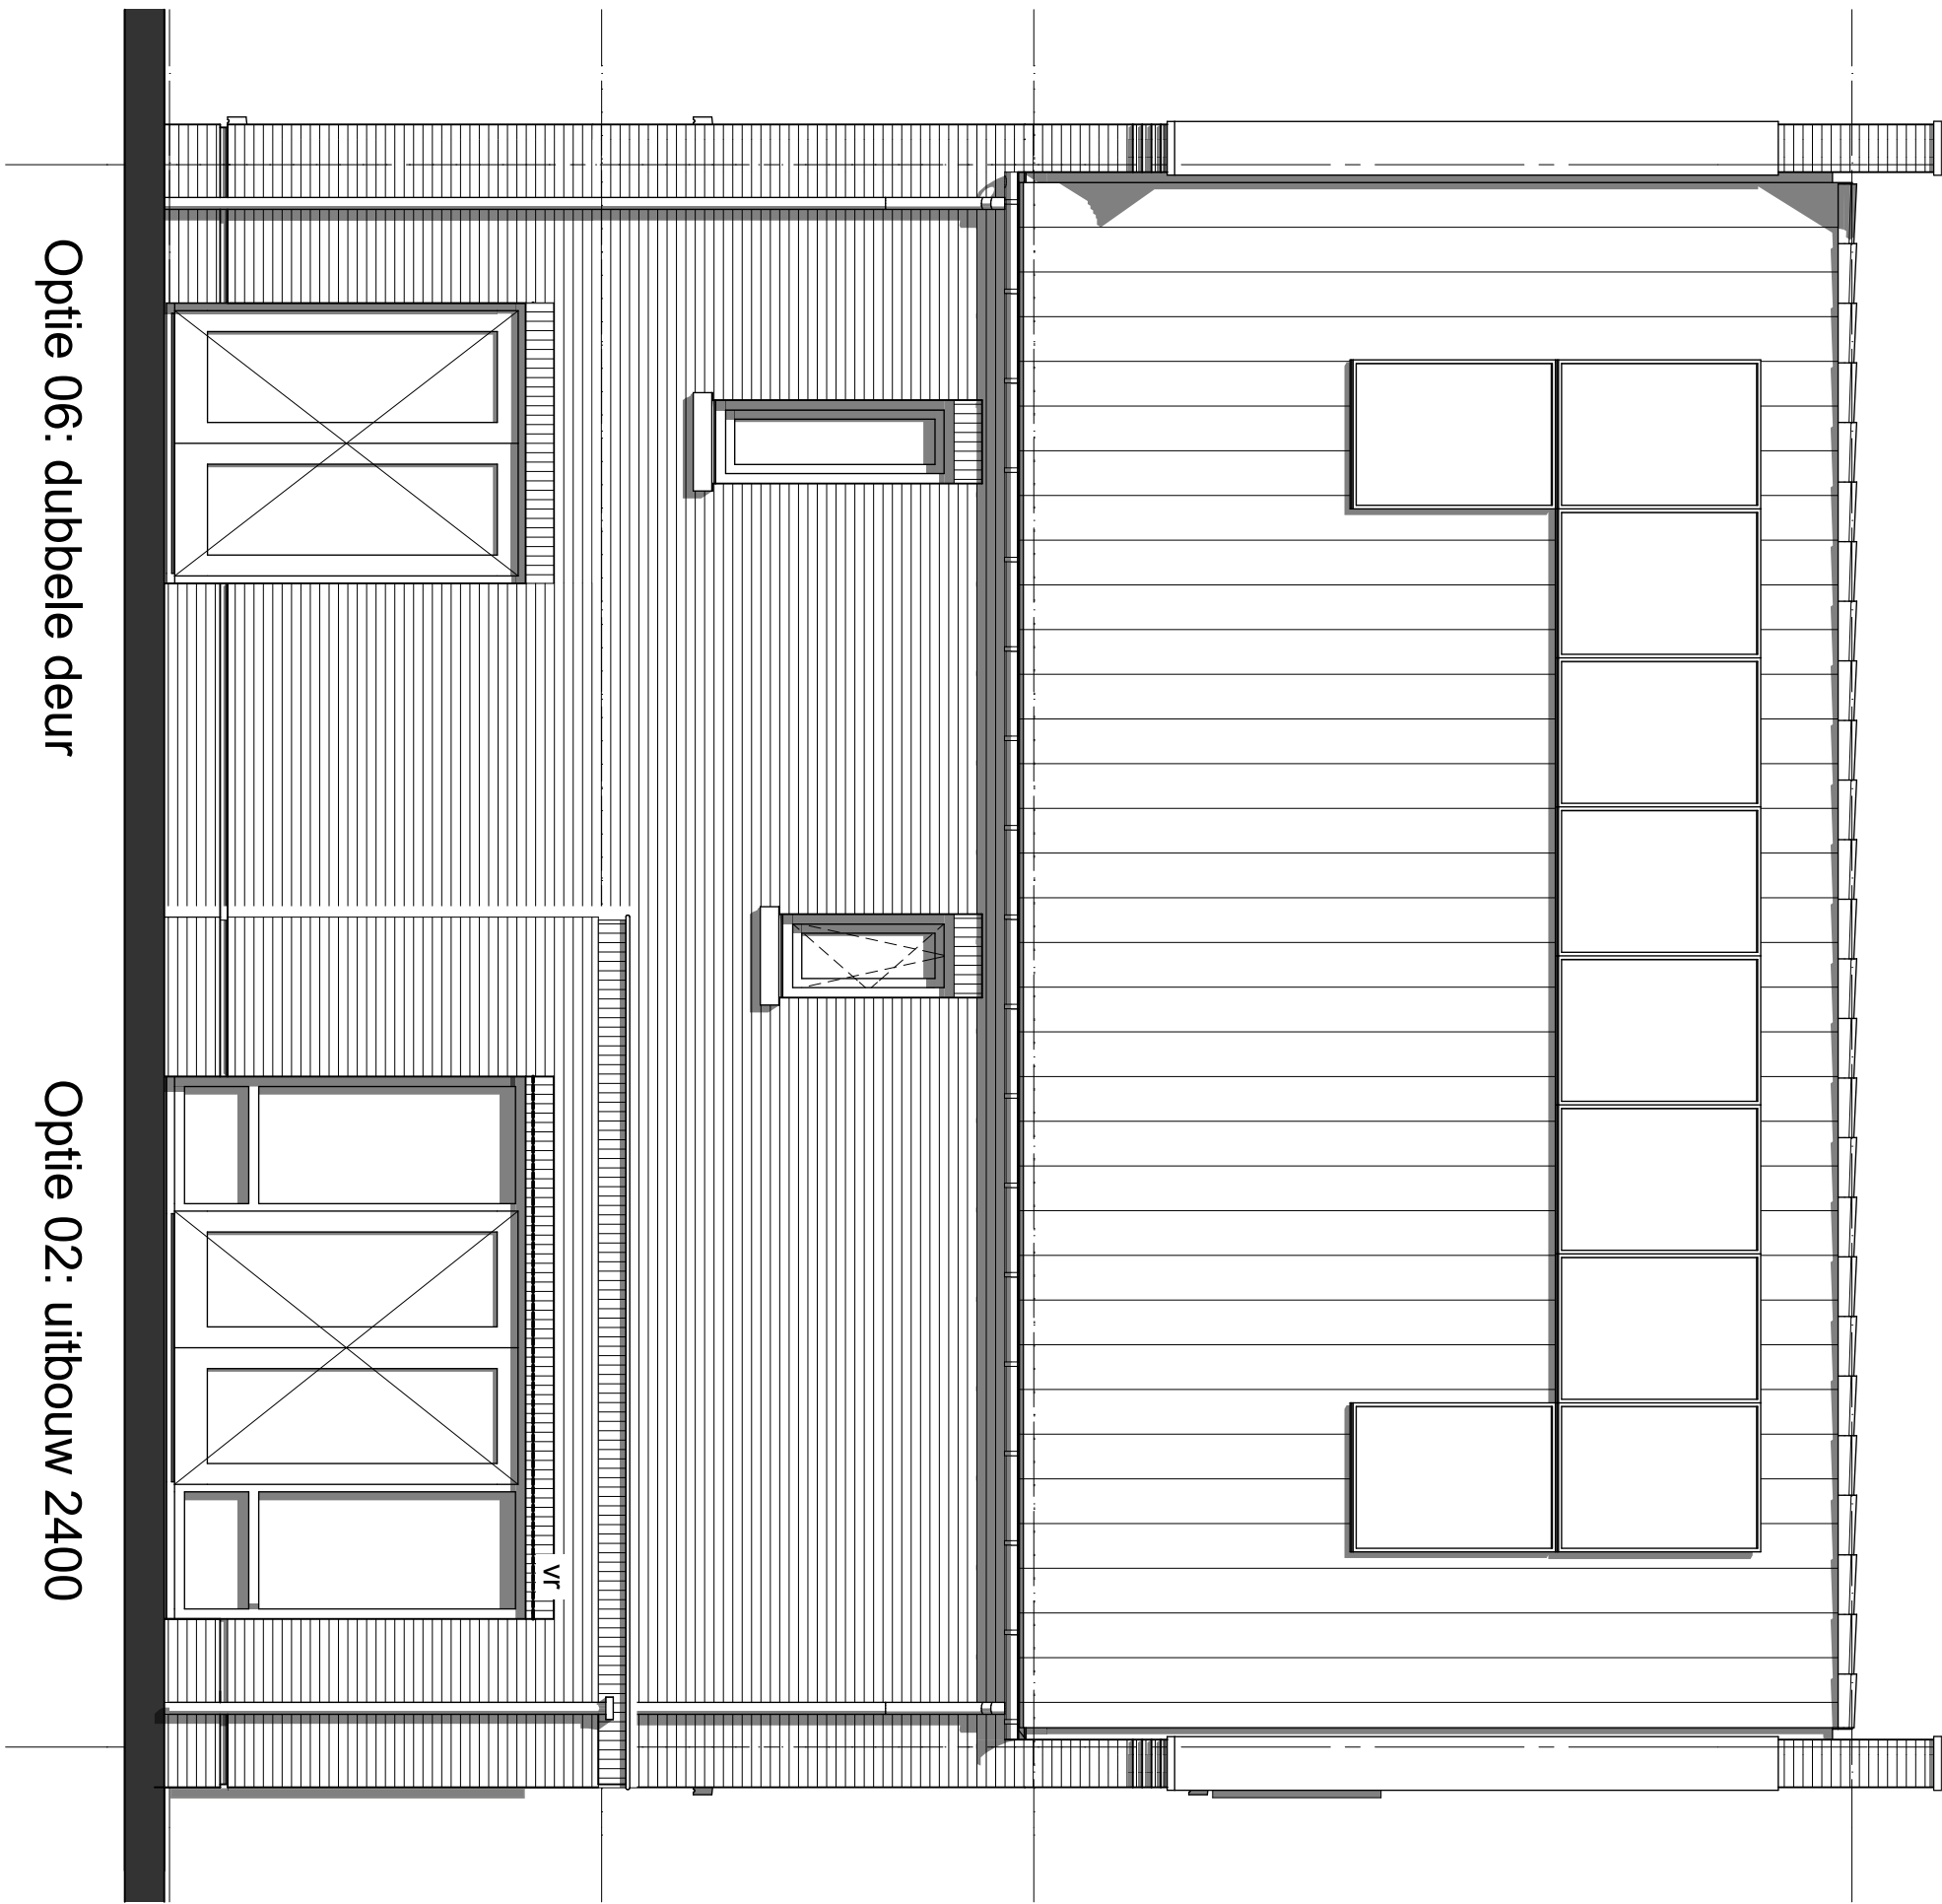

bouwnummer: 16, 17sp

geesink
weusten
architecten

T 026 443 6972
F 026 445 8832
E info@geesinkweusten.nl

project:	Harderweide fase 2 - Harderwijk		
onderdeel:	Vrijstaand-VSpk Optie 02+06 Achtergevel		
schaal:	1:50	datum:	01-05-2018
wijz. a:		wijz. c:	
wijz. b:		wijz. d:	
		status:	definitief
		project nr.:	16-1888 B
		tek. nr.:	VK - O2 VSpk AG




Optie 04: dakramen

bouwnummer: 16, 17sp

geesink
weusten
architecten

T 026 443 6972
F 026 445 8832
E info@geesinkweusten.nl

project:		Harderweide fase 2 - Harderwijk	
onderdeel:		Vrijstaand-VSpk Optie 04 Achtergevel	
schaal:	1:50	datum:	01-05-2018
wijz. a:		wijz. c:	
wijz. b:		wijz. d:	
		status:	definitief
		project nr.:	16-1888 B
		tek. nr.:	VK - O3 VSpk AG

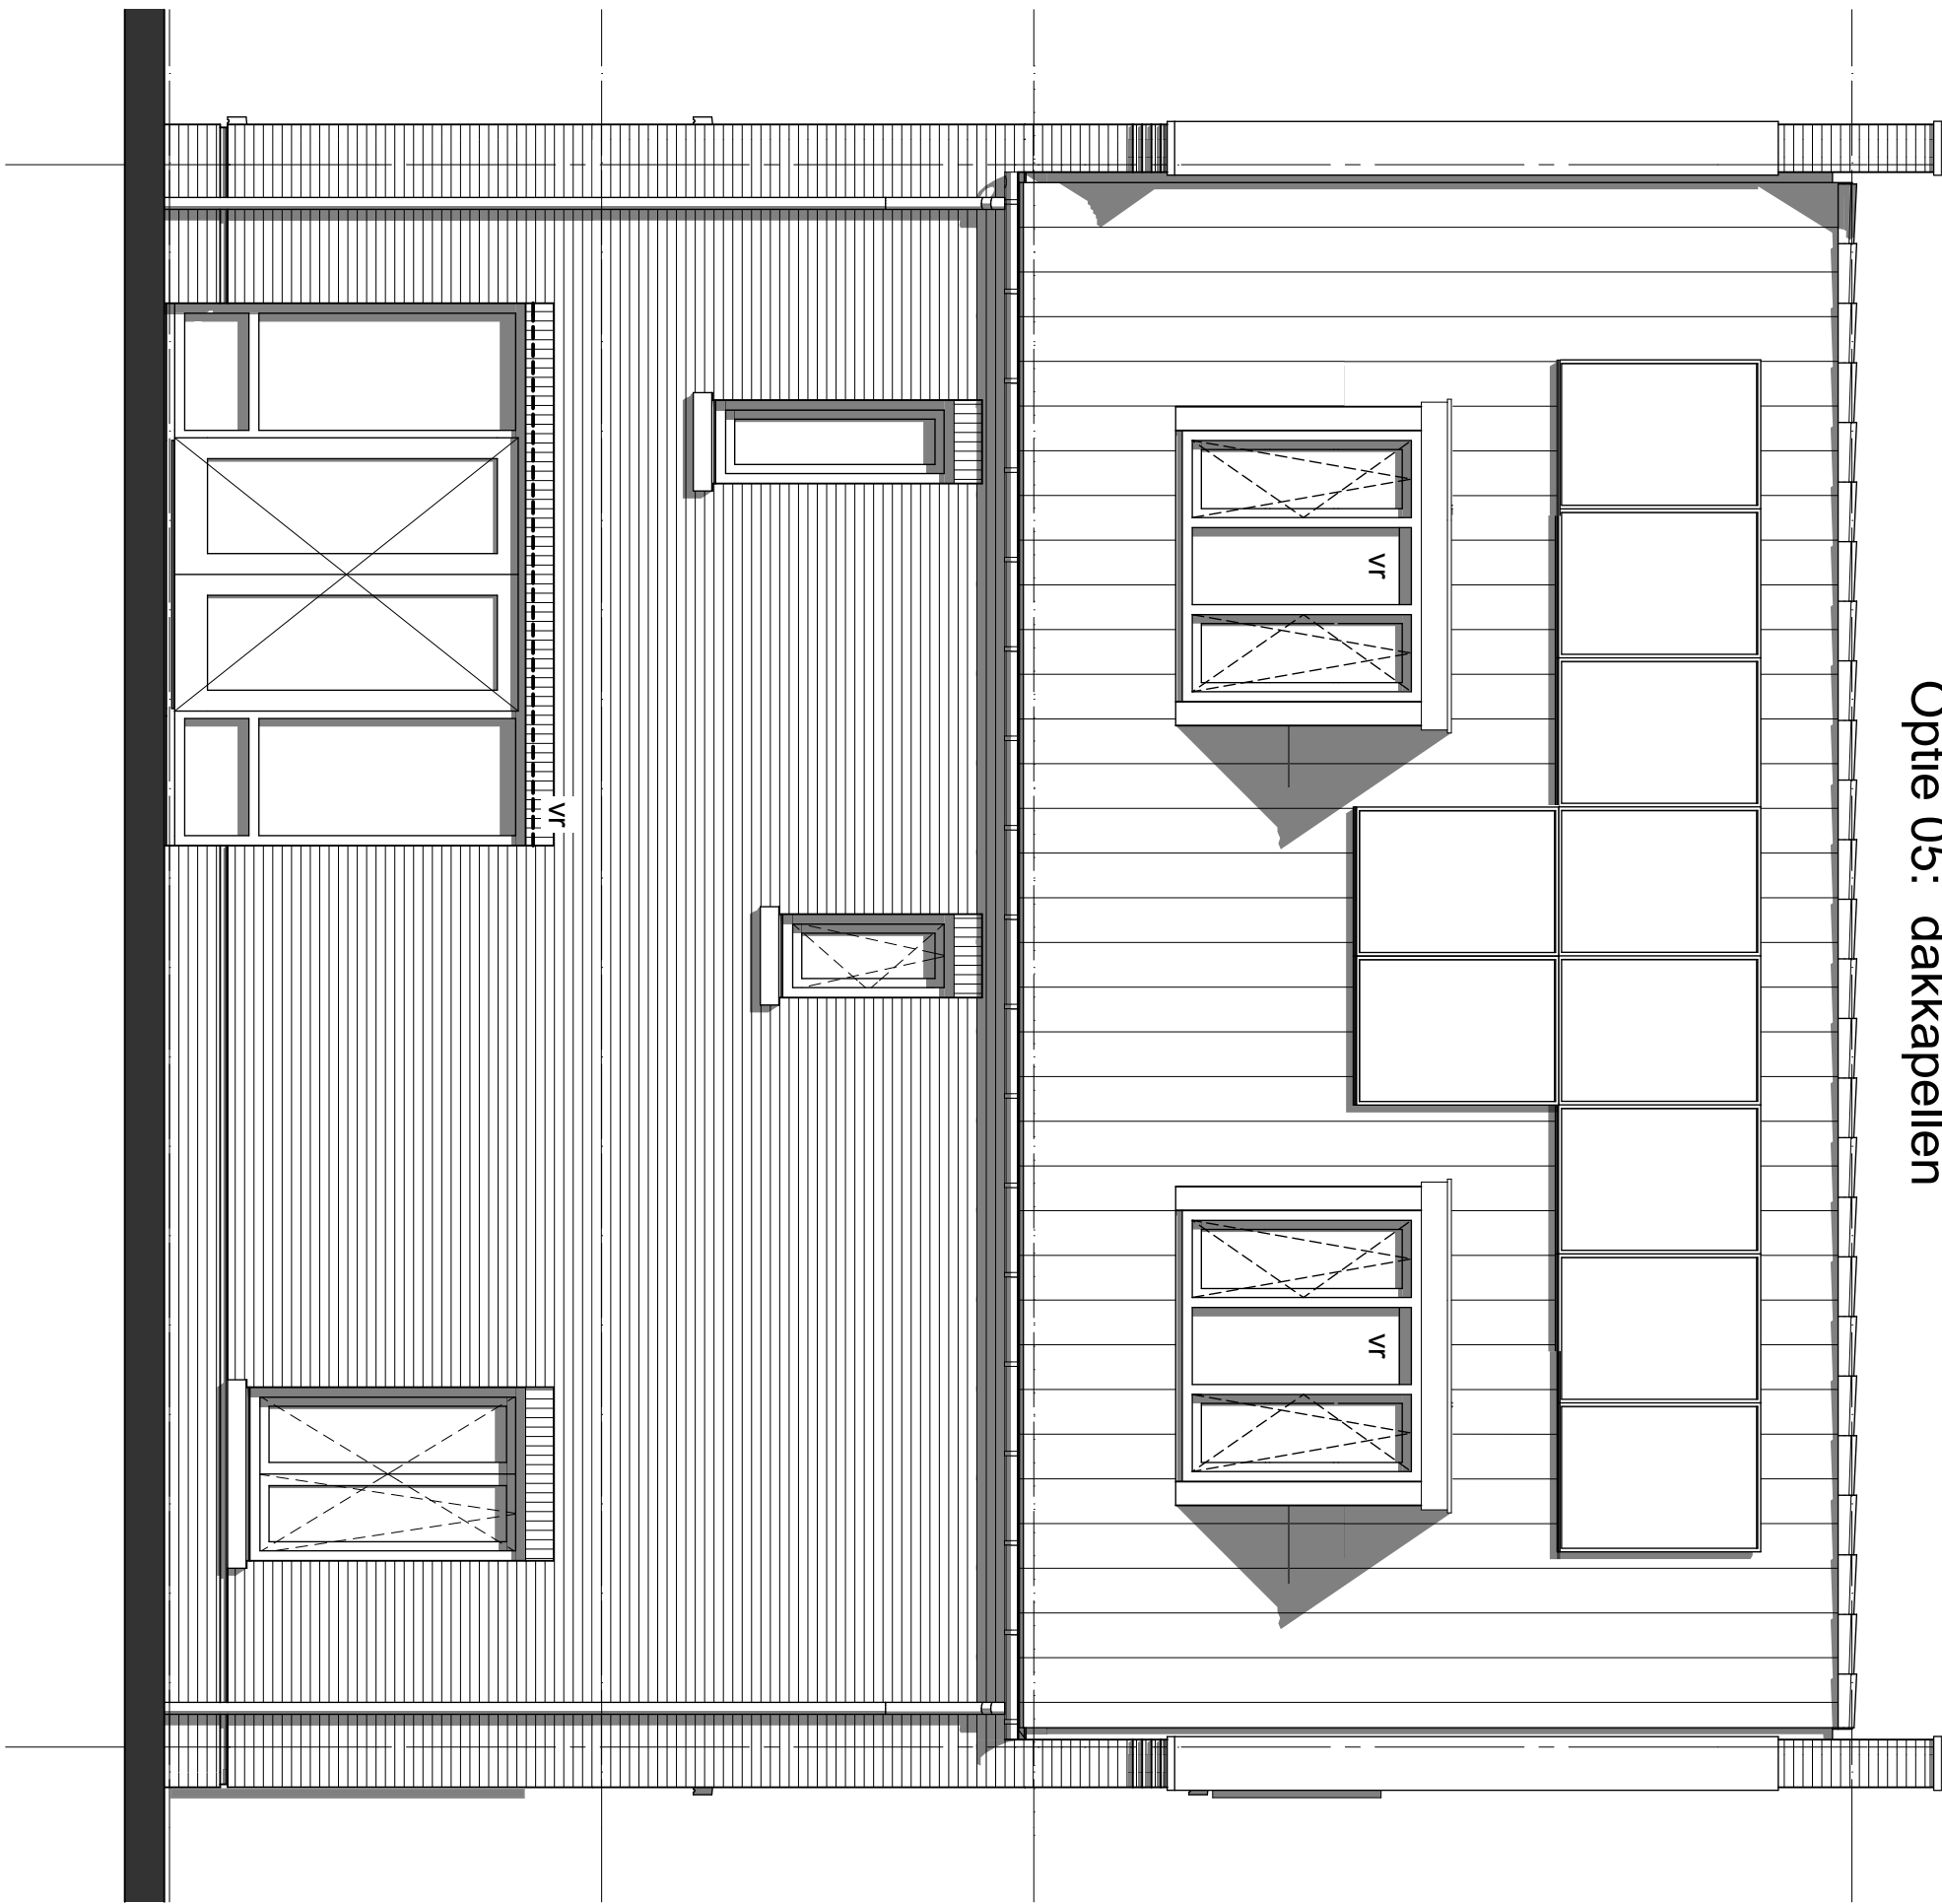

Optie 05: dakkapellen

bouwnummer: 16, 17sp

geesink
weusten
architecten

T 026 443 6972
F 026 445 8832
E info@geesinkweusten.nl

project:		Harderweide fase 2 - Harderwijk		
onderdeel:		Vrijstaand-VSpk Optie 05 Achtergevel		
schaal:	1:50	datum:	01-05-2018	status: definitief
wijz. a:		wijz. c:		project nr.: 16-1888 B
wijz. b:		wijz. d:		tek. nr.: VK - O4 VSpk AG