




nr.09

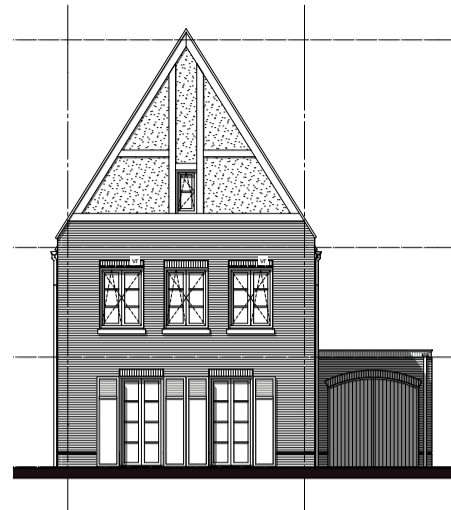


nr.09

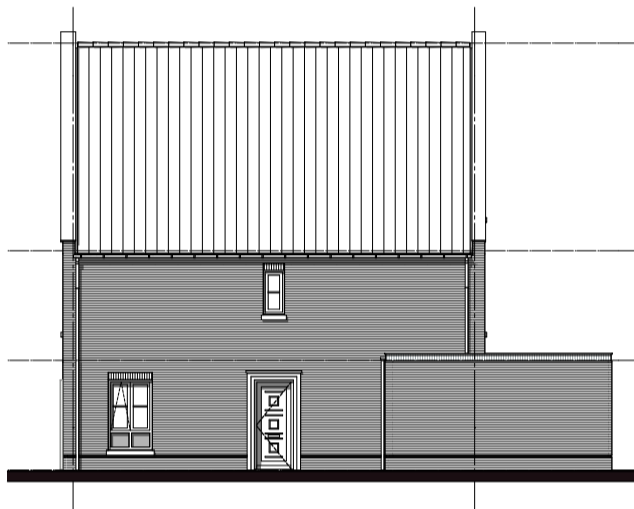

nr.09

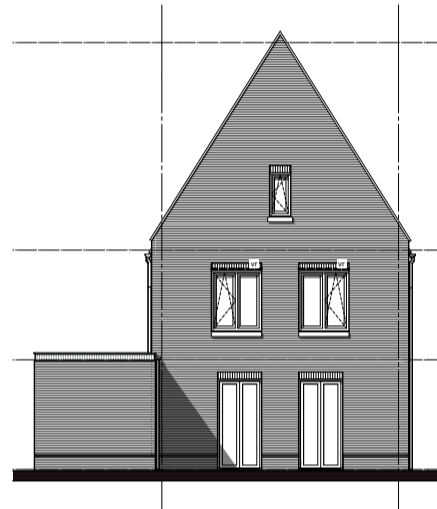

nr.09

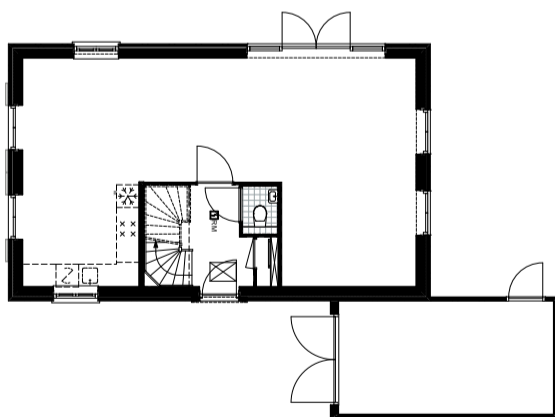

nr.09

**geesink  
weusten  
architecten**

T 026 443 6972  
F 026 445 8832  
E info@geesinkweusten.nl


**project:** Harderweide fase 2 - Harderwijk

**onderdeel:** Verkooptekening Overzicht - bnr. 09

**schaal:** 1:200 **datum:** 01-05-2018 **status:** definitief

**wijz. a:** **wijz. c:** **project nr.:** 16-1888 B

**wijz. b:** **wijz. d:** **tek. nr.:** VK - 09\_VO

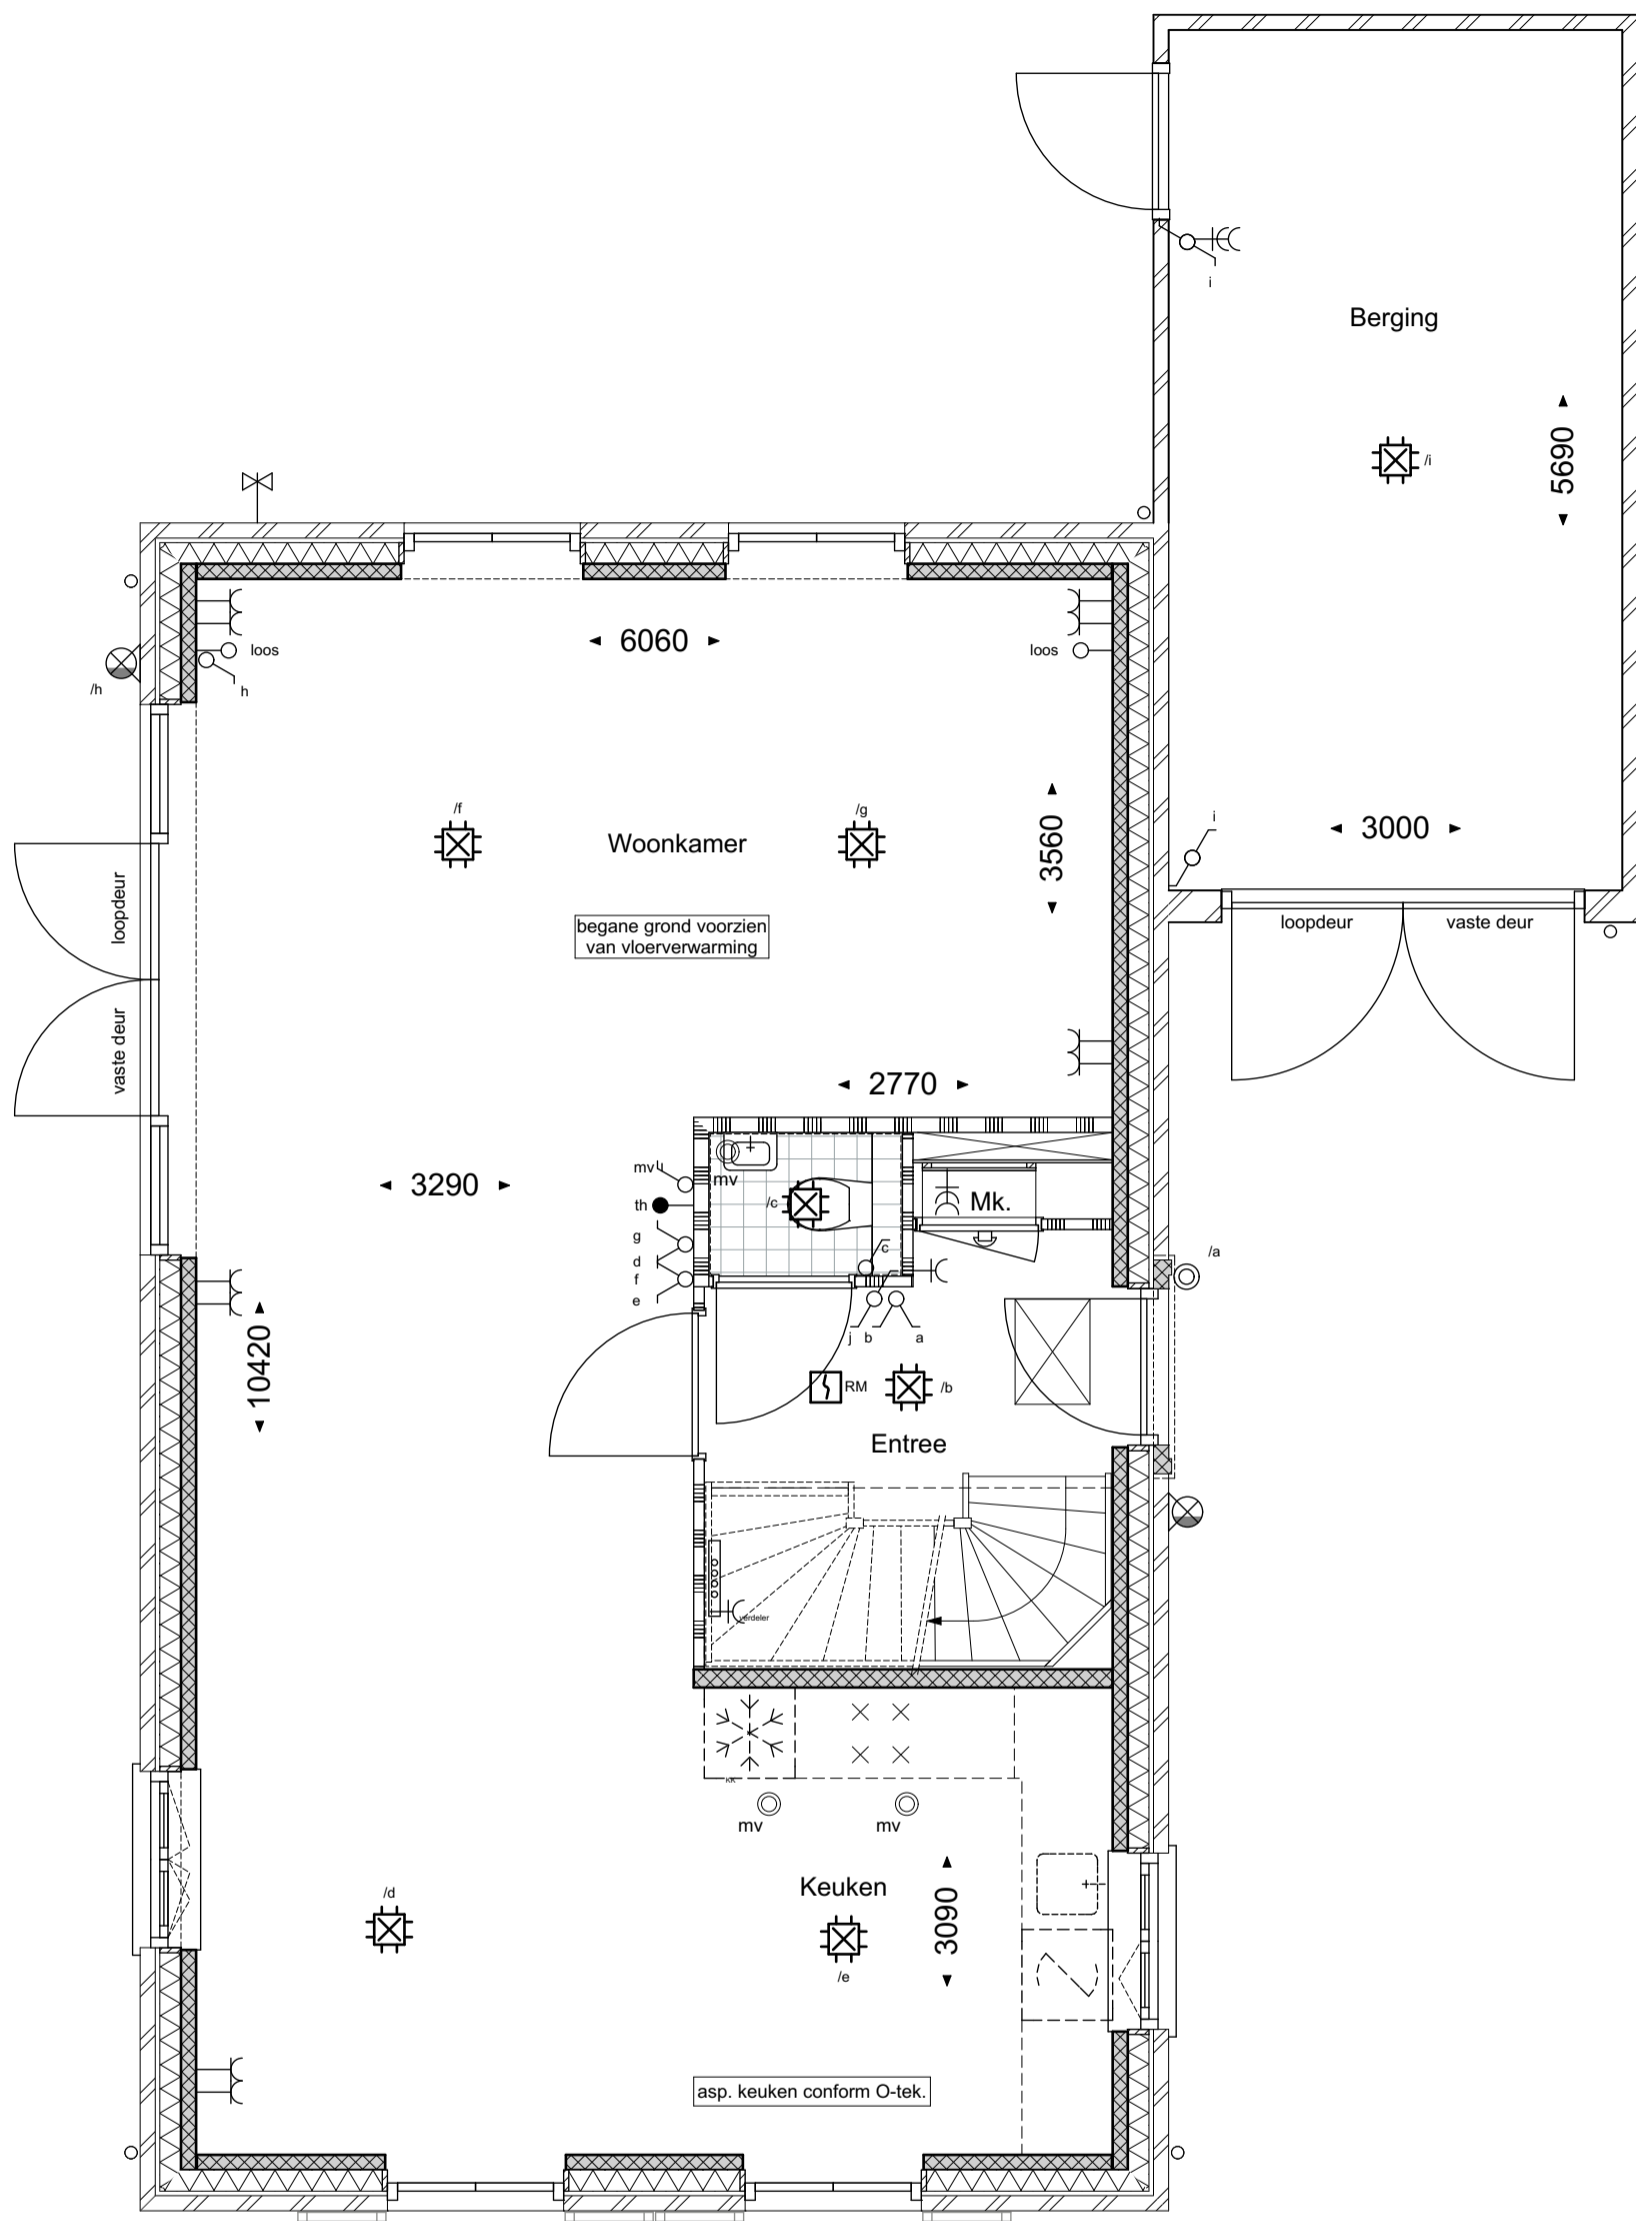

**geesink  
weusten  
architecten**

T 026 443 6972  
F 026 445 8832  
E info@geesinkweusten.nl


**project:** Harderweide fase 2 - Harderwijk

**onderdeel:** Verkooptekening Begane grond - type VSs - bnr.09

**schaal:** 1:50 **datum:** 01-05-2018 **status:** definitief

**wijz. a:** **wijz. c:** **project nr.:** 16-1888 B

**wijz. b:** **wijz. d:** **tek. nr.:** VK - 09\_V0\_VSs

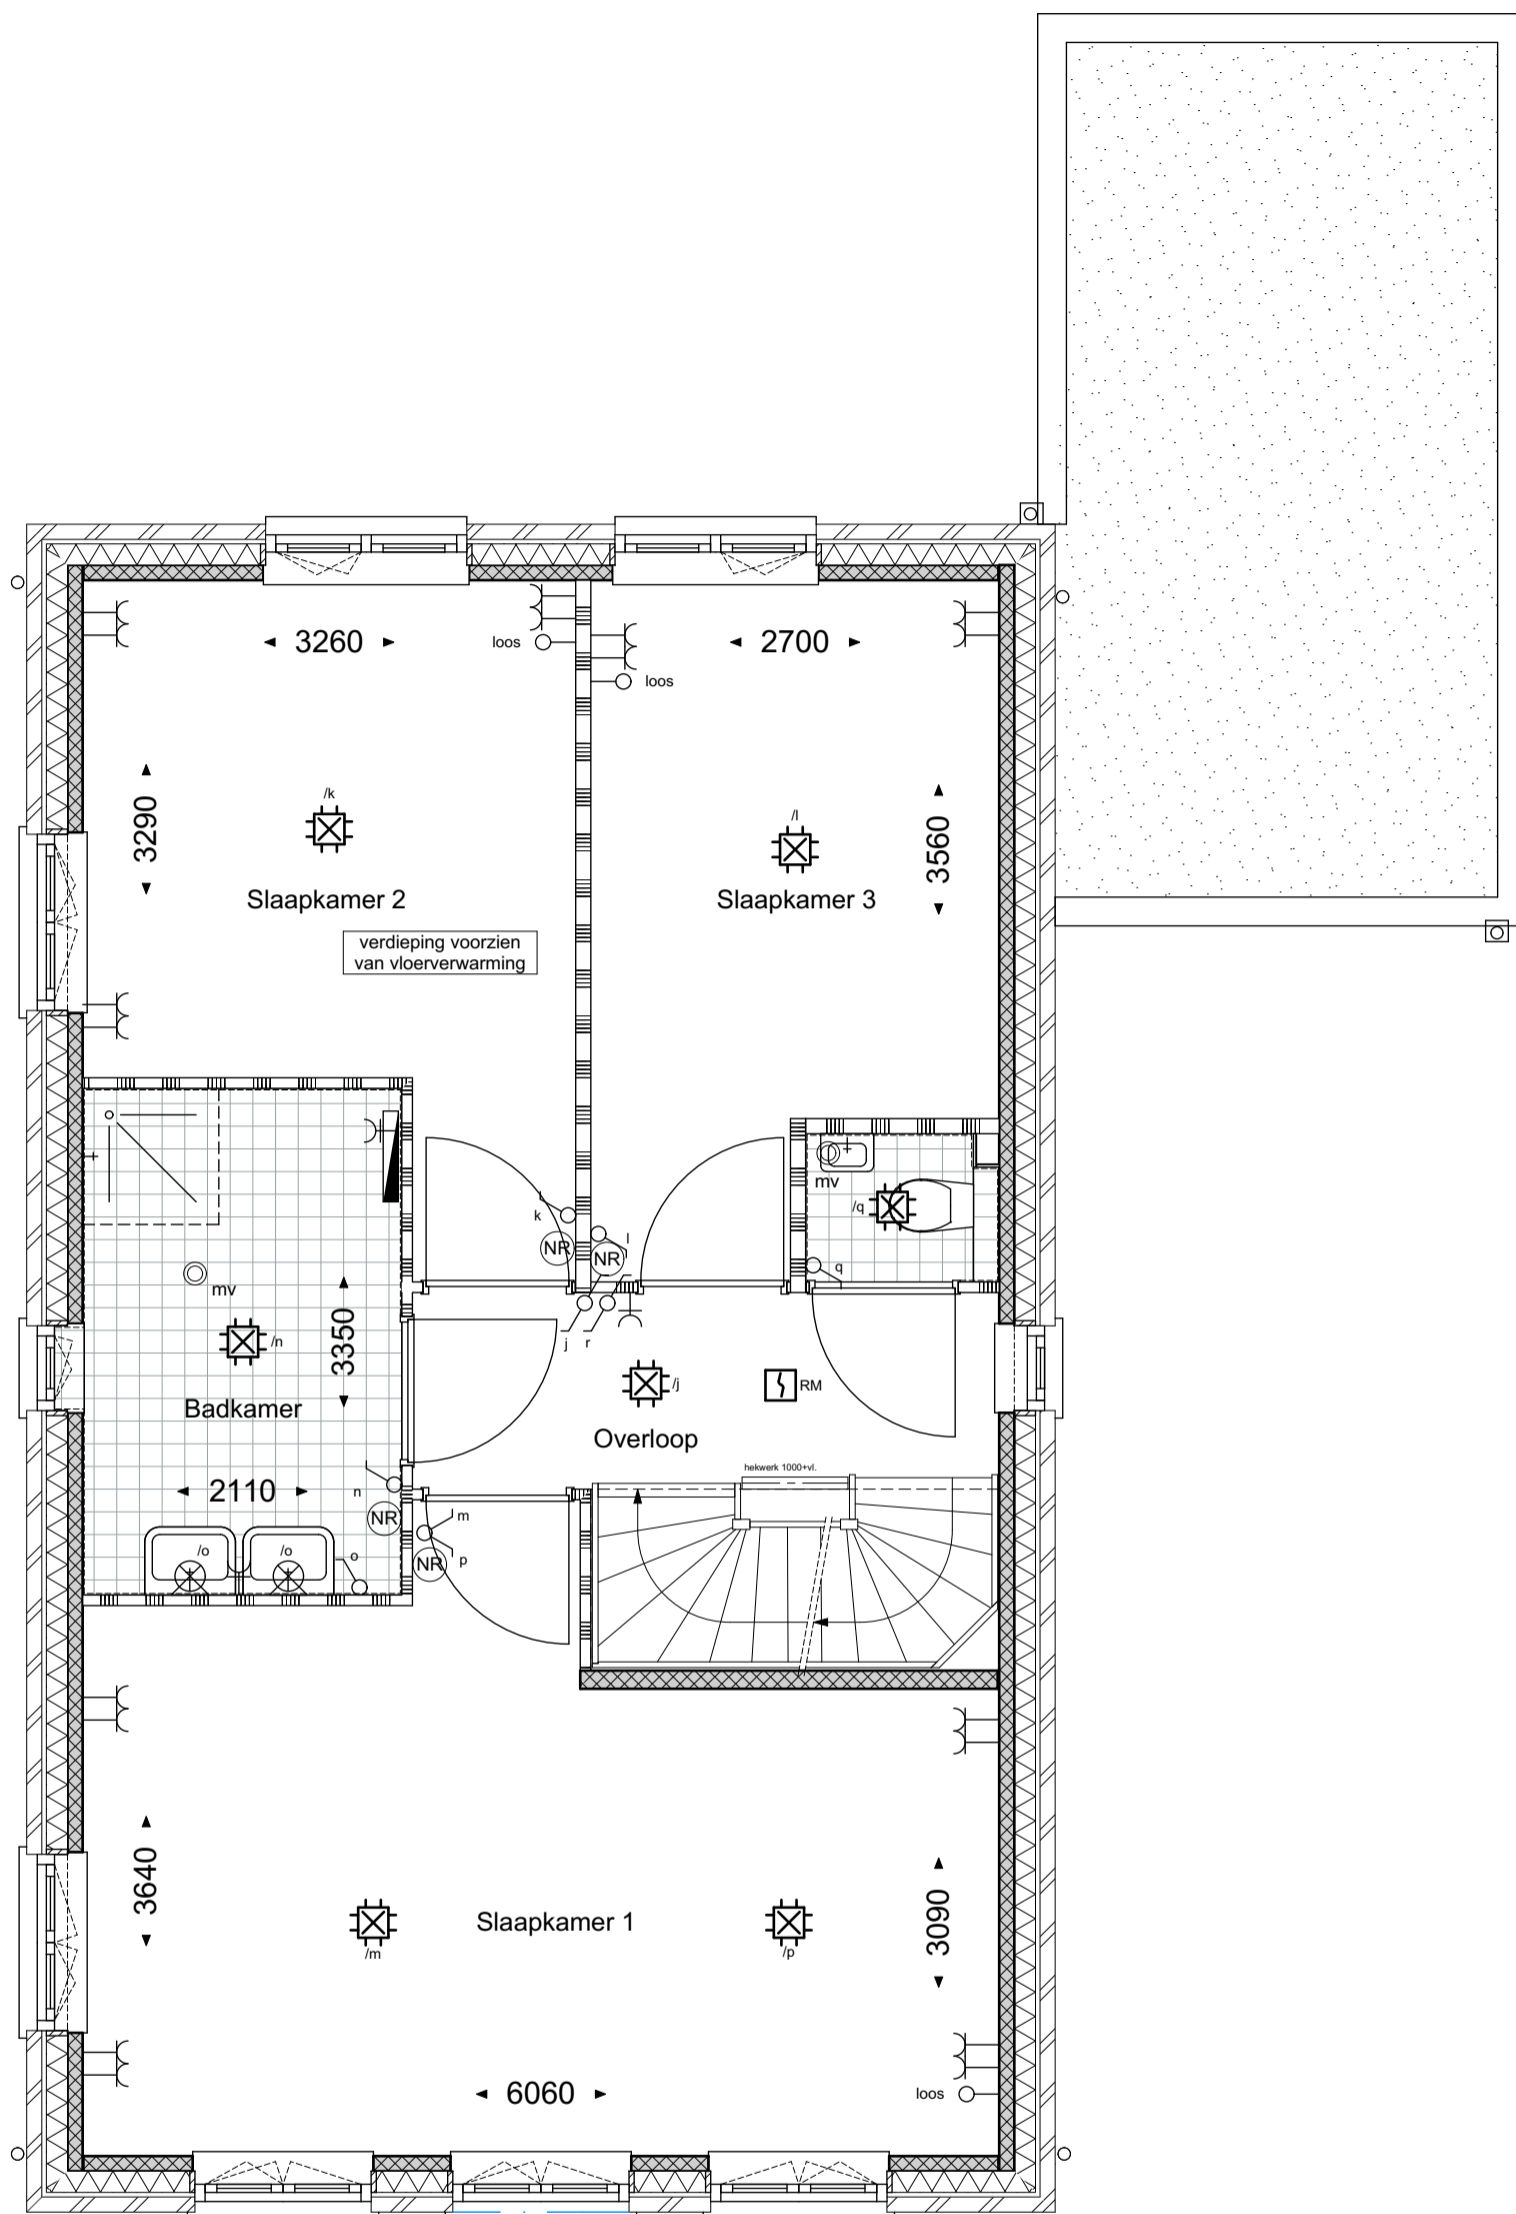

**geesink  
weusten  
architecten**

T 026 443 6972  
F 026 445 8832  
E info@geesinkweusten.nl


**project:** Harderweide fase 2 - Harderwijk

**onderdeel:** Verkooptekening 1ste Verdieping - type VSs - bnr.09

**schaal:** 1:50 **datum:** 01-05-2018 **status:** definitief

**wijz. a:** **wijz. c:** **project nr.:** 16-1888 B

**wijz. b:** **wijz. d:** **tek. nr.:** VK - 09\_V1\_VSs

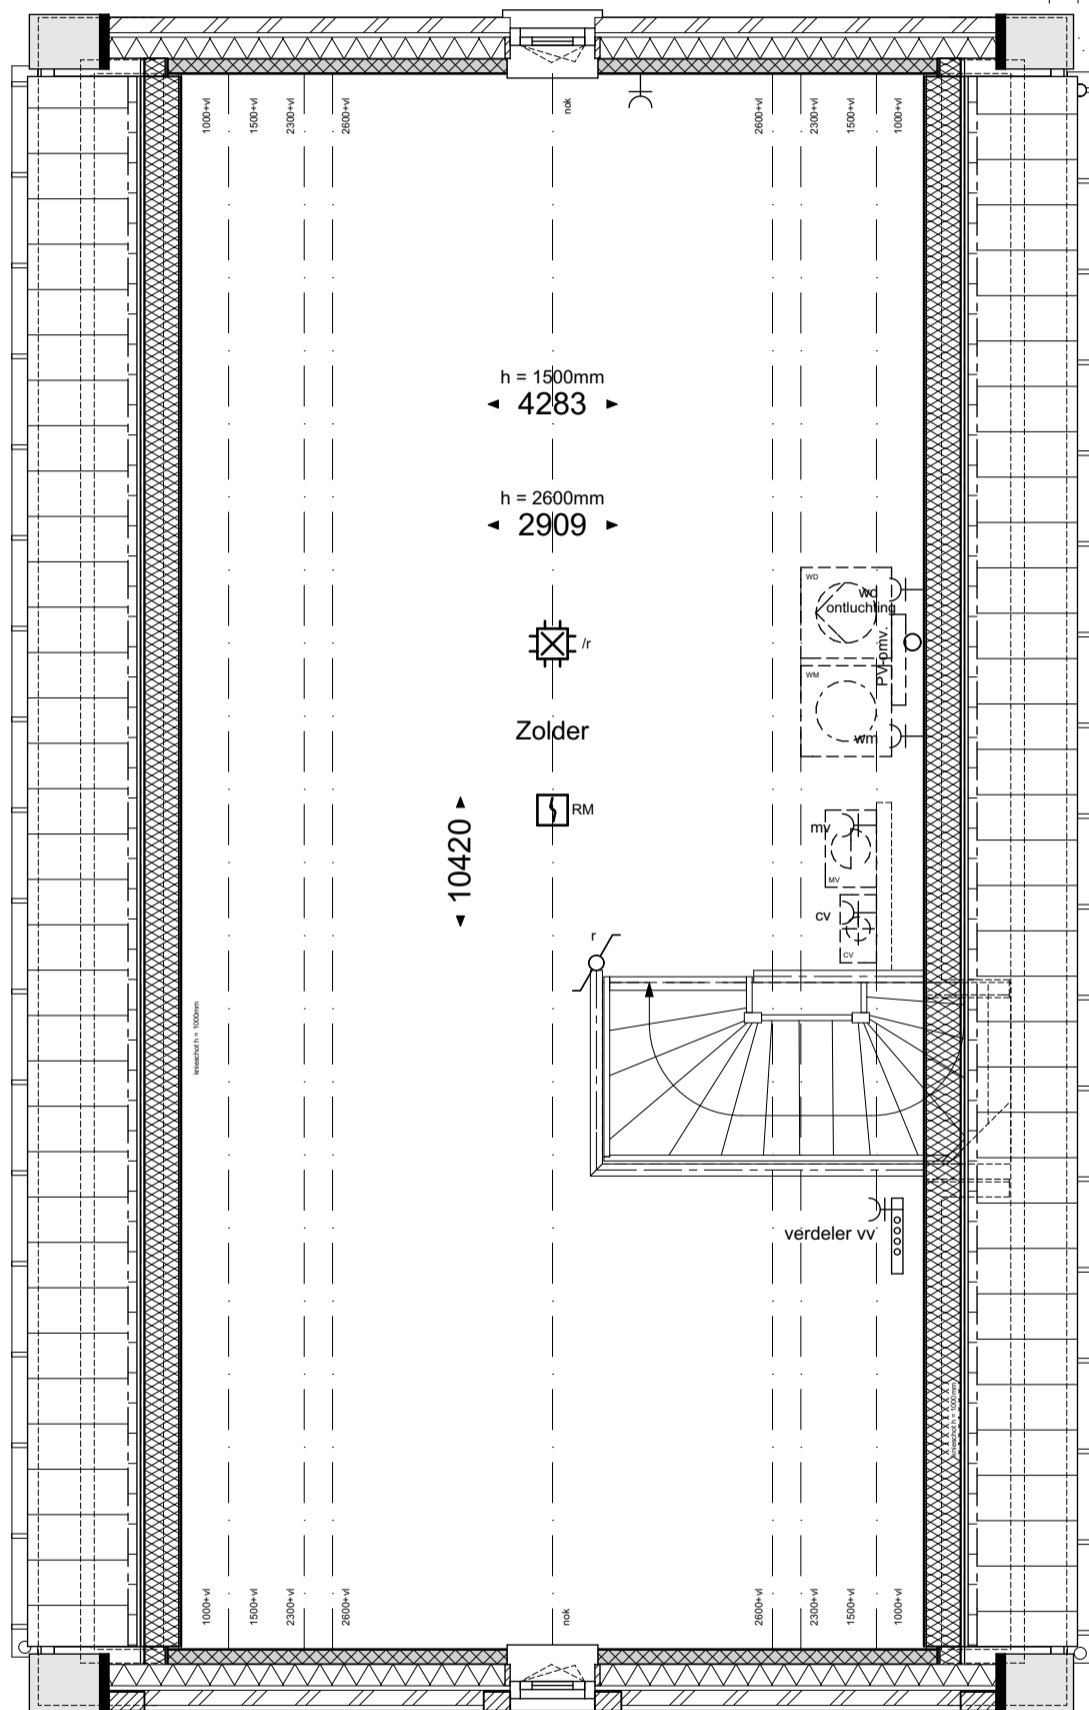

**geesink  
weusten  
architecten**

T 026 443 6972  
F 026 445 8832  
E info@geesinkweusten.nl

**project:** Harderweide fase 2 - Harderwijk

**onderdeel:** Verkooptekening 2ste Verdieping - type VSs - bnr.09

**schaal:** 1:50 **datum:** 01-05-2018 **status:** definitief

**wijz. a:** **wijz. c:** **project nr.:** 16-1888 B

**wijz. b:** **wijz. d:** **tek. nr.:** VK - 09\_V2\_VSs



**geesink  
weusten  
architecten**

T 026 443 6972  
F 026 445 8832  
E info@geesinkweusten.nl


**project:** Harderweide fase 2 - Harderwijk

**onderdeel:** Verkooptekening Voorgevel - type VSs - bnr. 09

**schaal:** 1:50 **datum:** 01-05-2018 **status:** definitief

**wijz. a:** **wijz. c:** **project nr.:** 16-1888 B

**wijz. b:** **wijz. d:** **tek. nr.:** VK - 09\_VG\_VSs

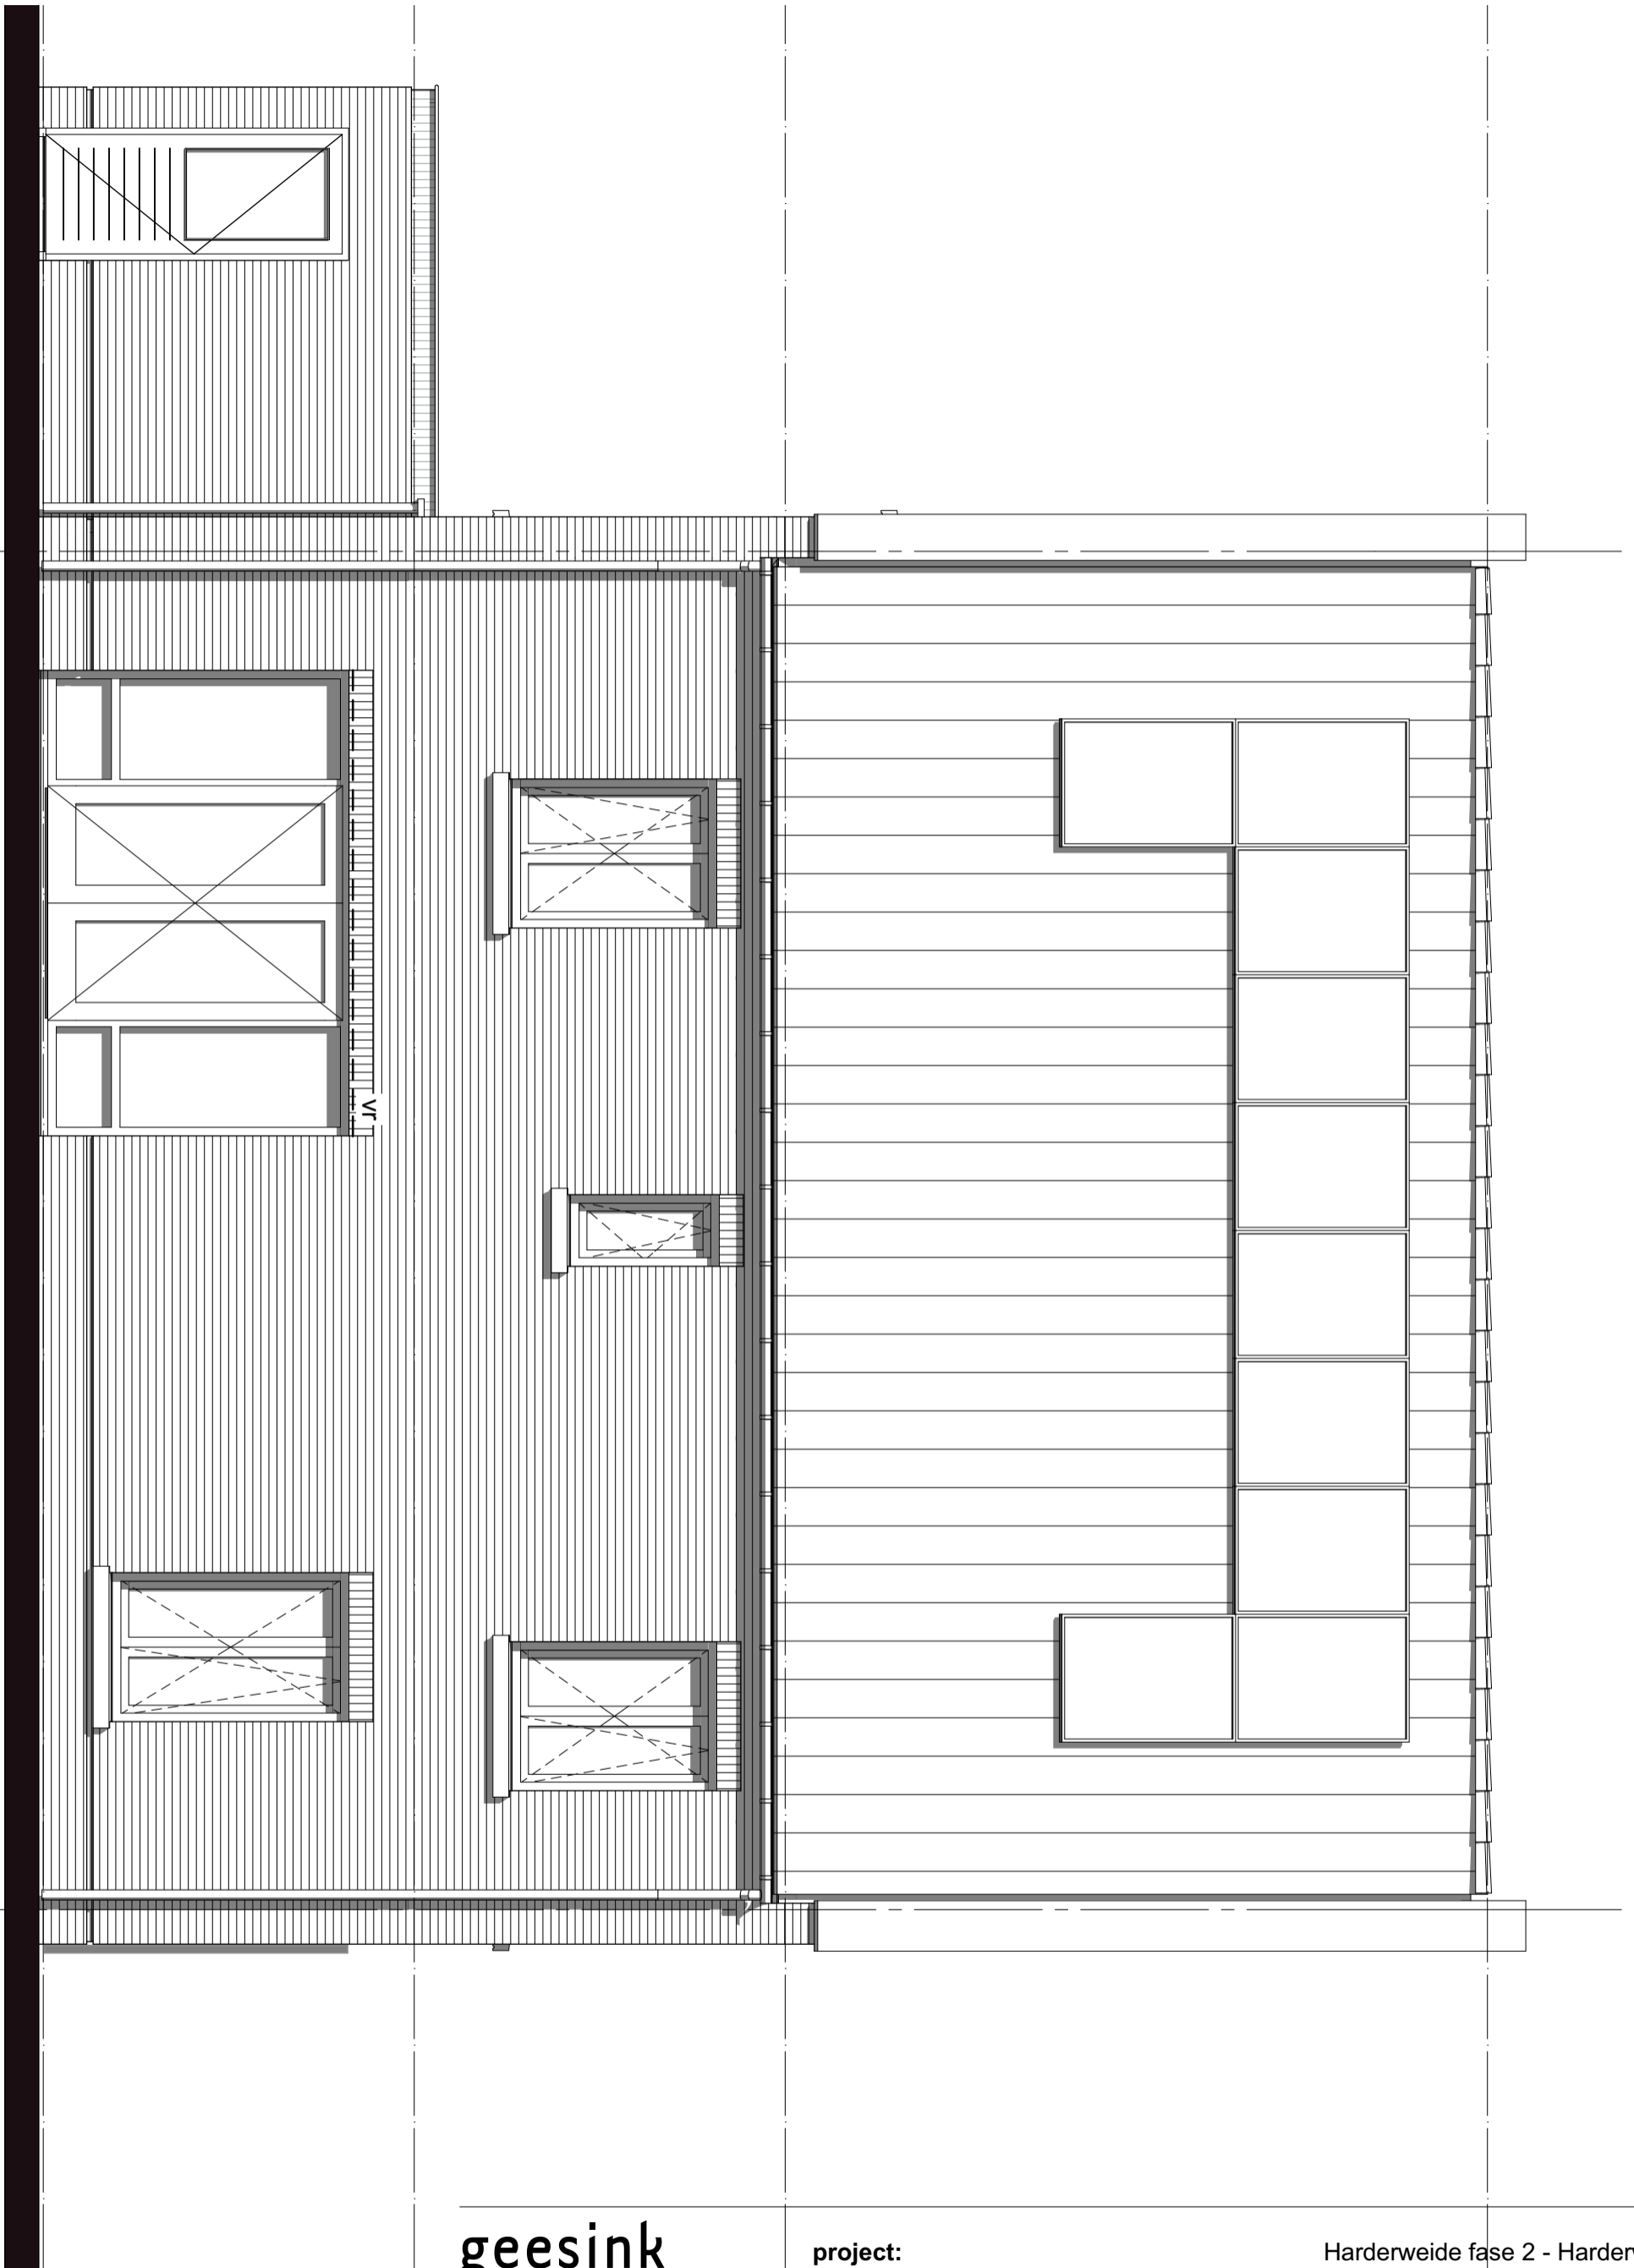

**geesink  
weusten  
architecten**

T 026 443 6972  
F 026 445 8832  
E info@geesinkweusten.nl


**project:** Harderweide fase 2 - Harderwijk

**onderdeel:** Verkooptekening Linkergevel - type VSs - bnr. 09

**schaal:** 1:50 **datum:** 01-05-2018 **status:** definitief

**wijz. a:** **wijz. c:** **project nr.:** 16-1888 B

**wijz. b:** **wijz. d:** **tek. nr.:** VK - 09\_LG\_VSs

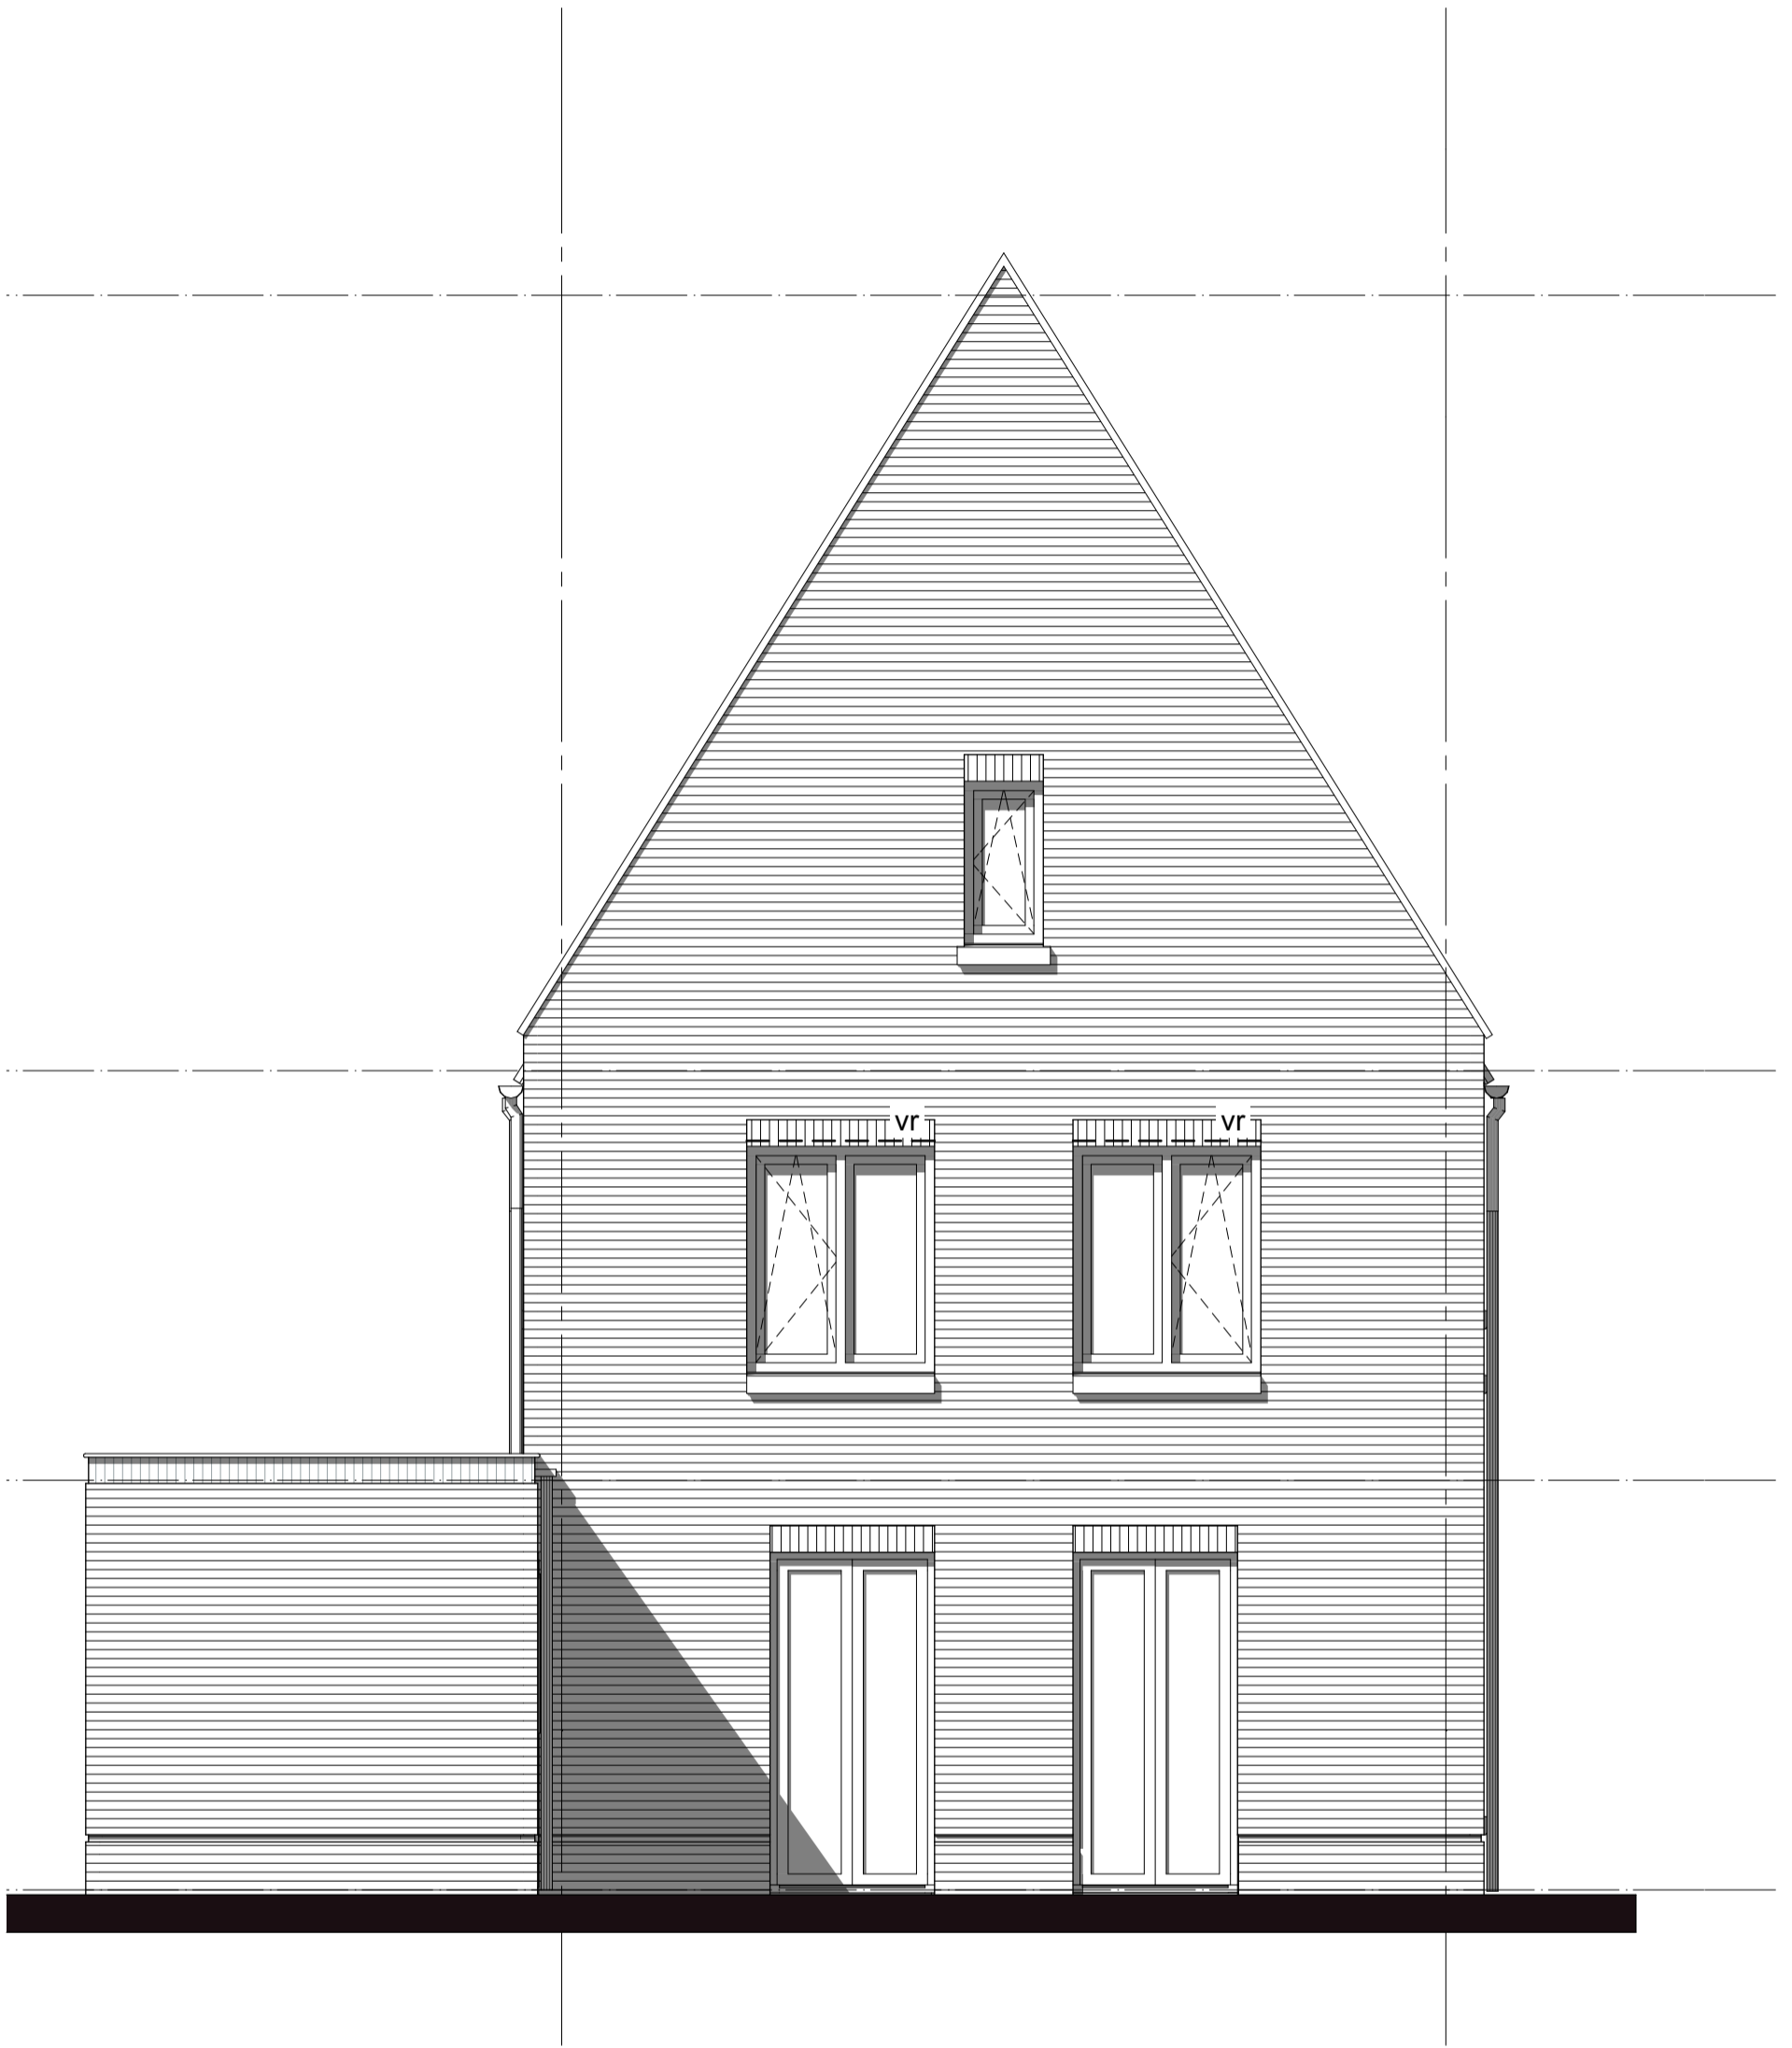

**geesink  
weusten  
architecten**

T 026 443 6972  
F 026 445 8832  
E info@geesinkweusten.nl

**project:** Harderweide fase 2 - Harderwijk

**onderdeel:** Verkooptekening Achtergevel - type VSs - bnr. 09

**schaal:** 1:50 **datum:** 01-05-2018 **status:** definitief

**wijz. a:** **wijz. c:** **project nr.:** 16-1888 B

**wijz. b:** **wijz. d:** **tek. nr.:** VK - 09\_AG\_VSs

**geesink  
weusten  
architecten**

T 026 443 6972  
F 026 445 8832  
E info@geesinkweusten.nl


**project:** Harderweide fase 2 - Harderwijk

**onderdeel:** Verkooptekening Rechtergevel - type VSs - bnr. 09


**schaal:** 1:50 **datum:** 01-05-2018 **status:** definitief

**wijz. a:** **wijz. c:** **project nr.:** 16-1888 B

**wijz. b:** **wijz. d:** **tek. nr.:** VK - 09\_RG\_VSs

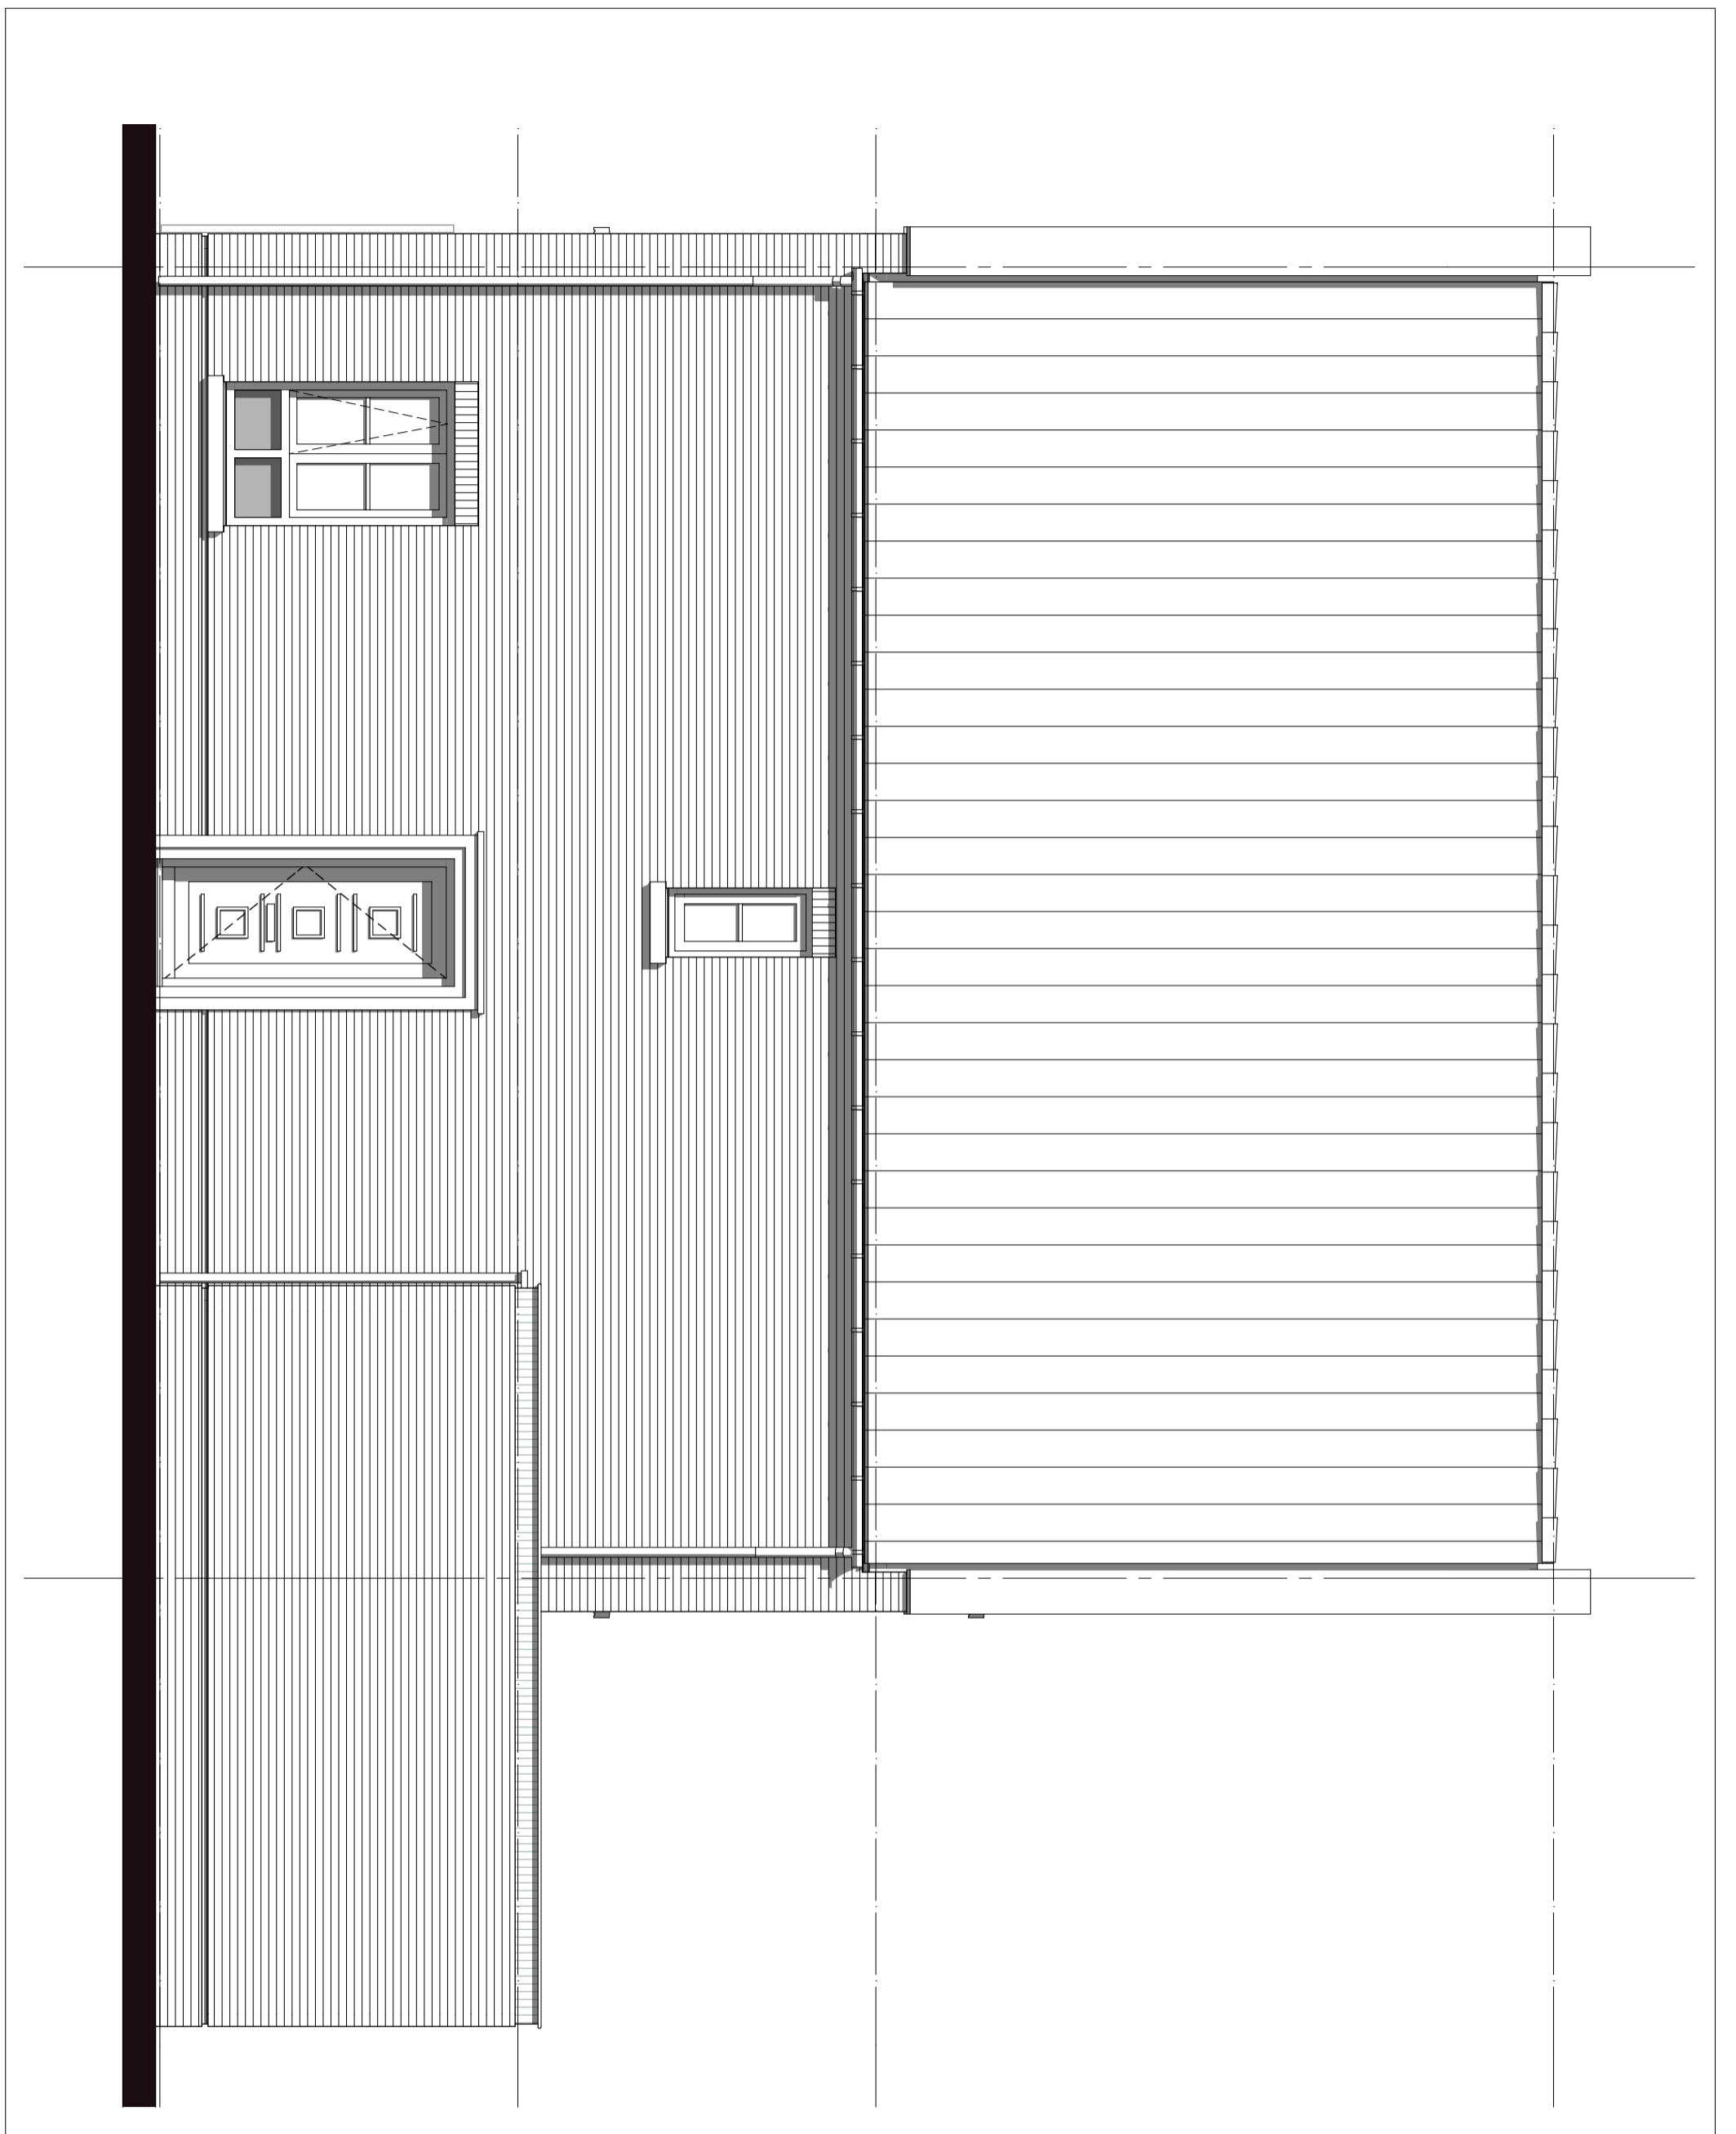



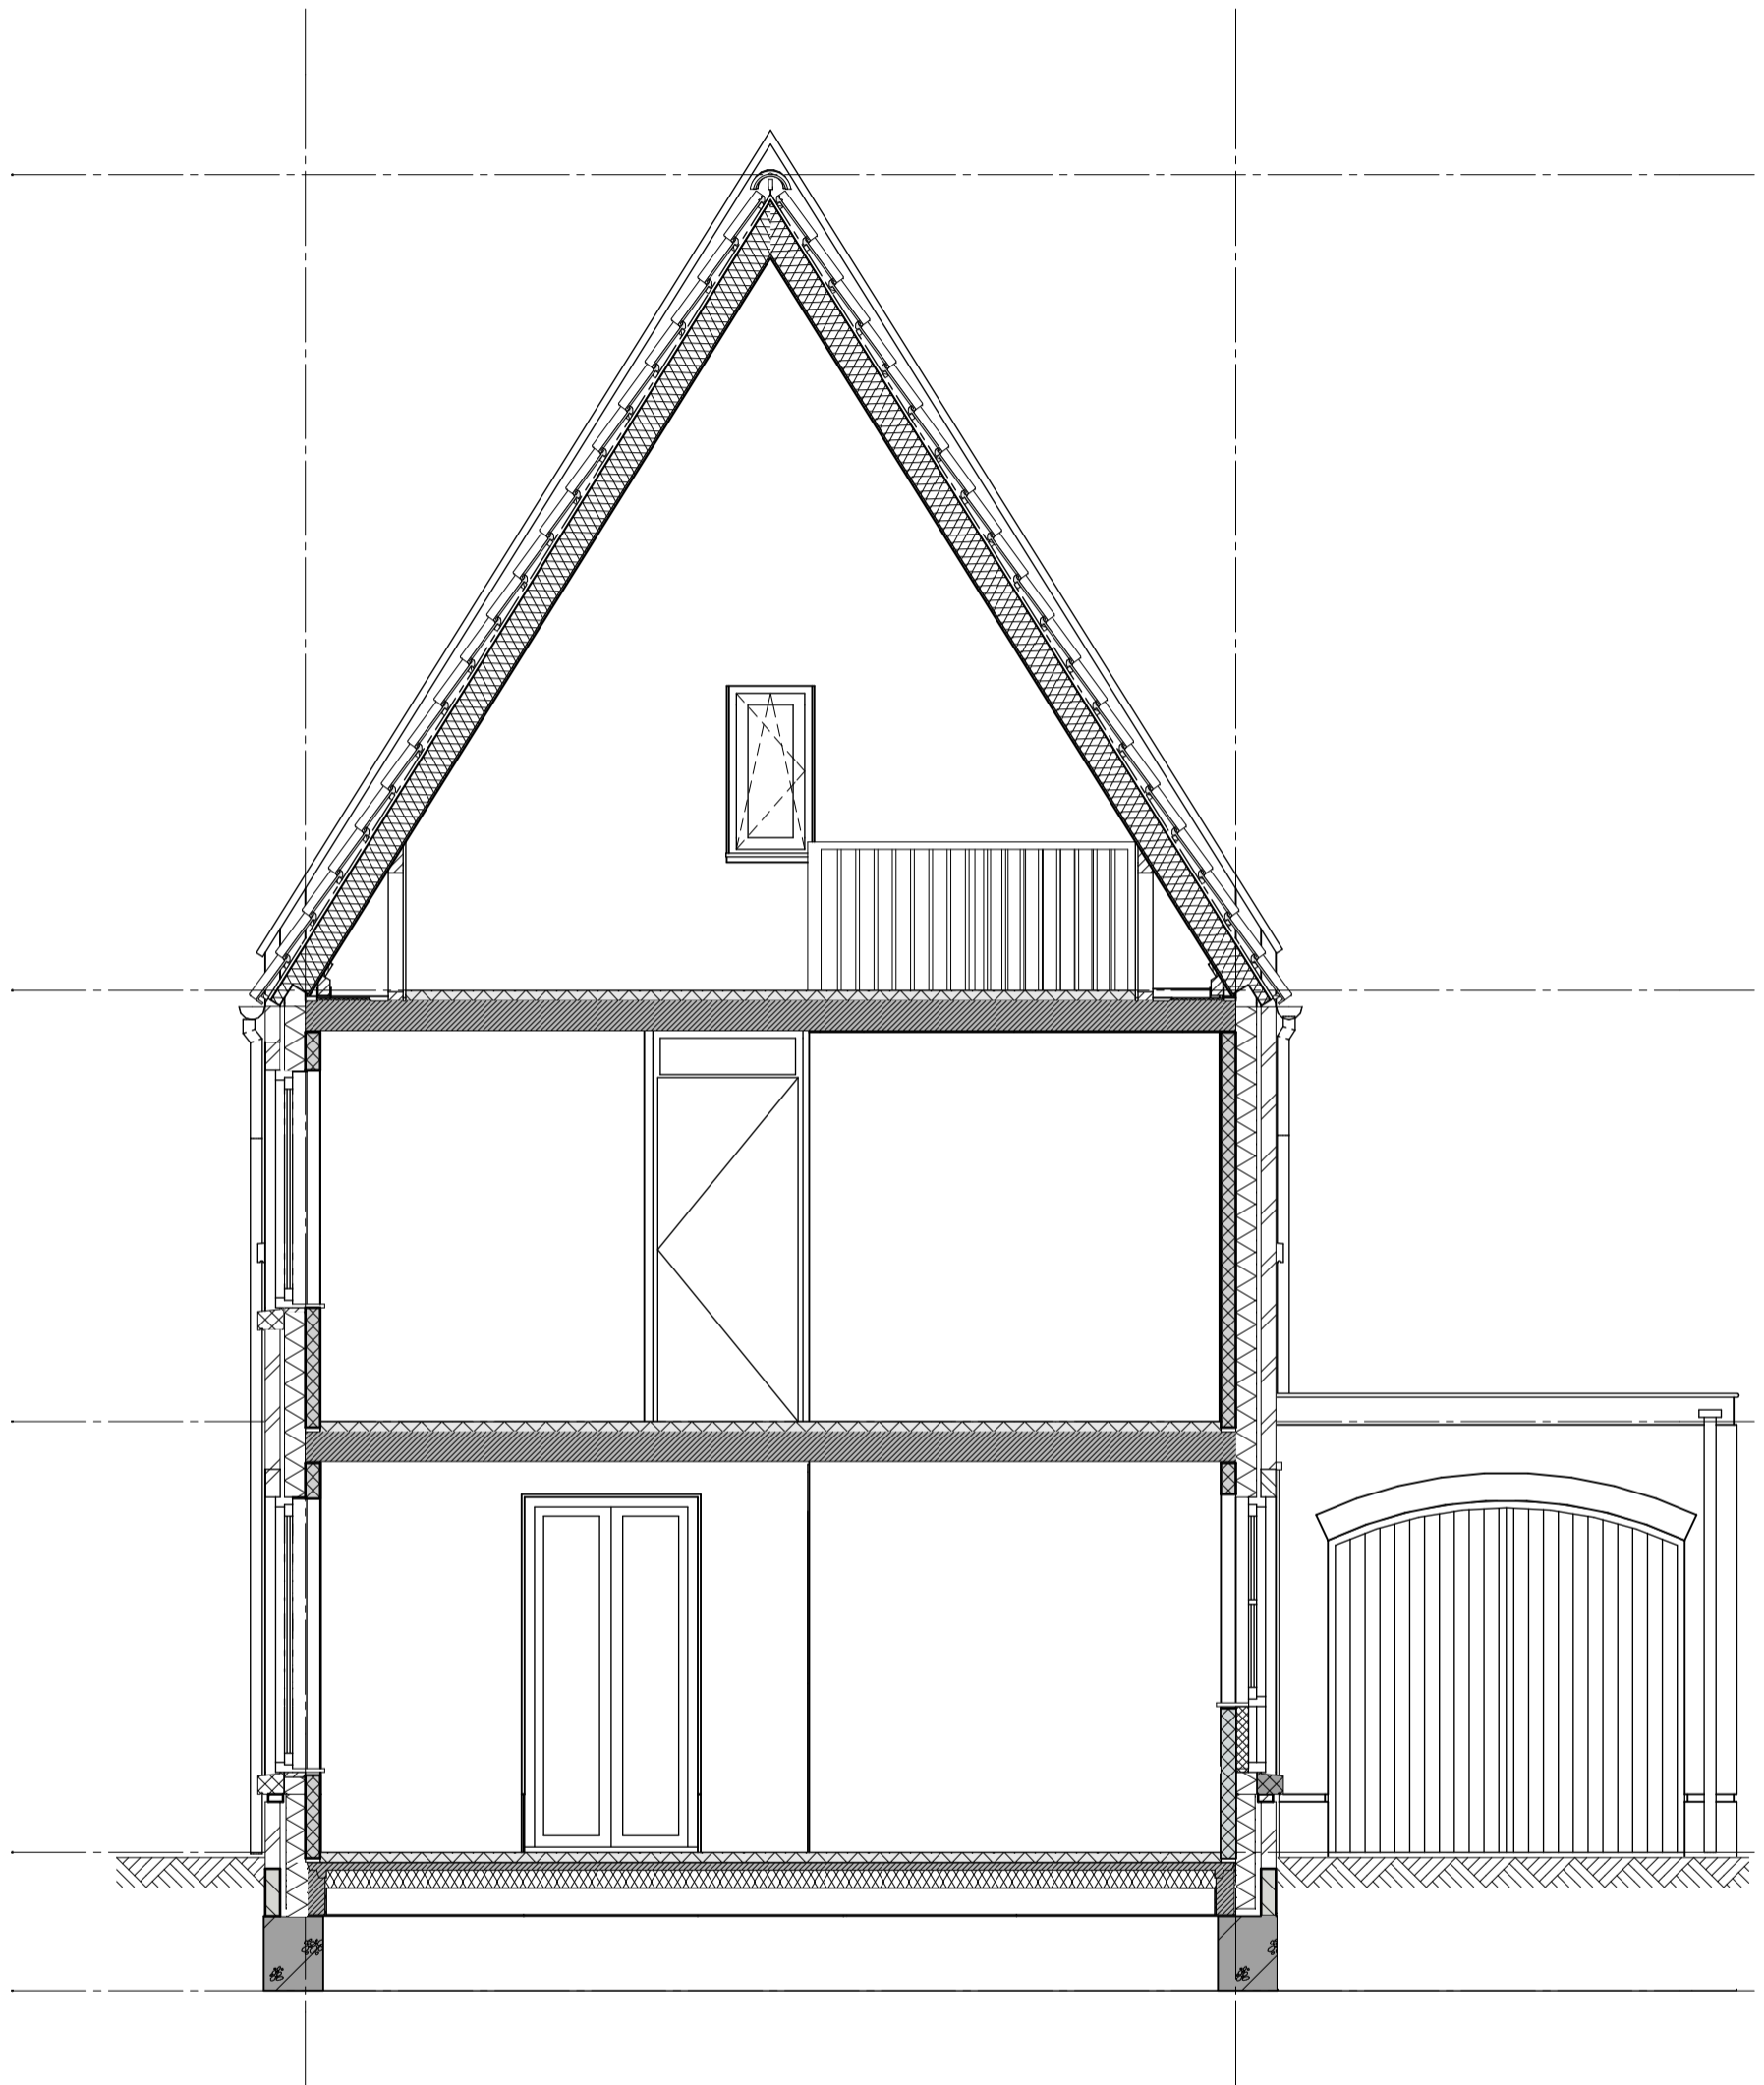

**geesink  
weusten  
architecten**

T 026 443 6972  
F 026 445 8832  
E info@geesinkweusten.nl

**project:**

Harderweide fase 2 - Harderwijk

**onderdeel:**

Verkooptekening Doorsnede - type VSs - bnr. 09

**schaal:** 1:50

**datum:** 01-05-2018

**status:** definitief

**wijz. a:**

**wijz. c:**

**project nr.:** 16-1888 B

**wijz. b:**

**wijz. d:**

**tek. nr.:** VK - 09\_DS\_VSs