


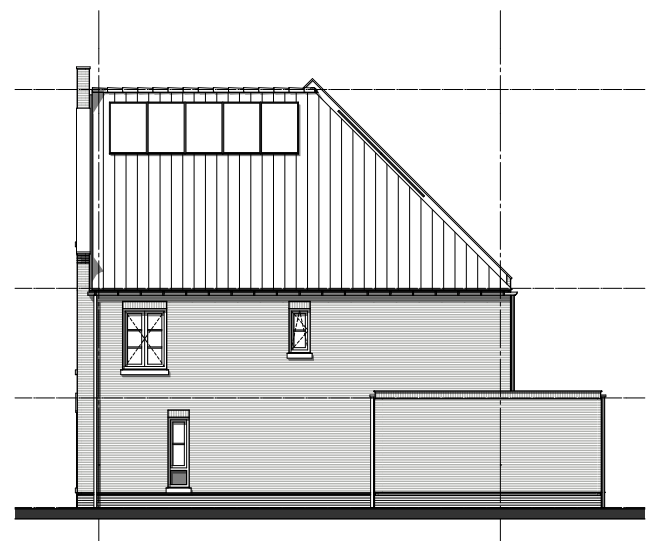


nr.05


nr.06



nr.06

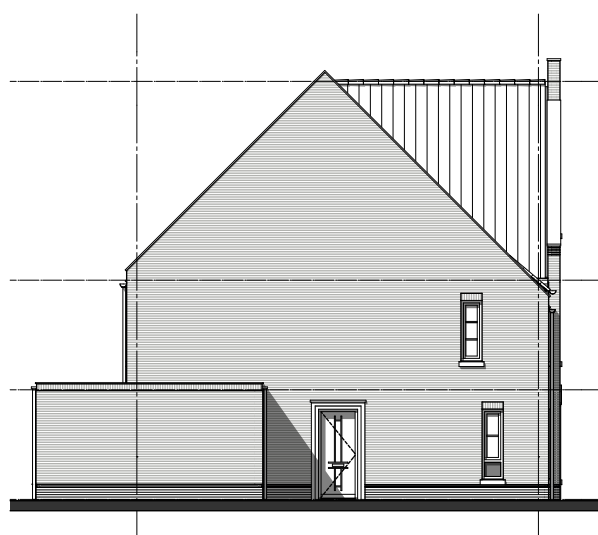


nr.05

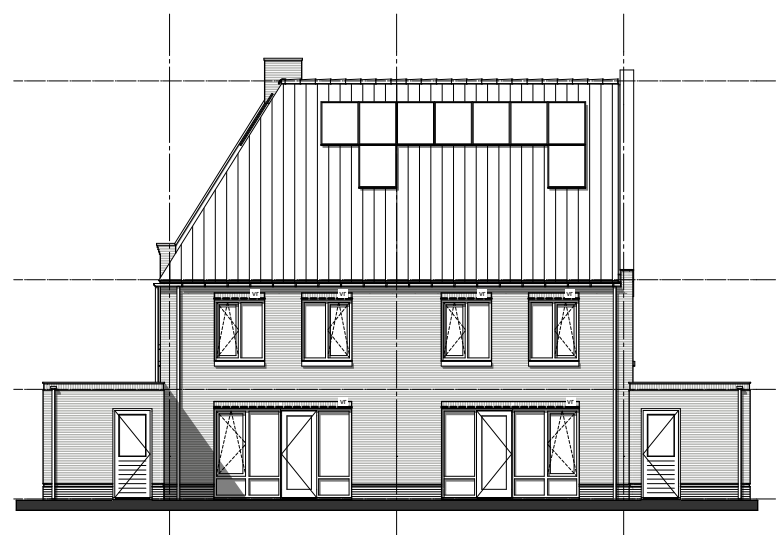

nr.06

nr.05

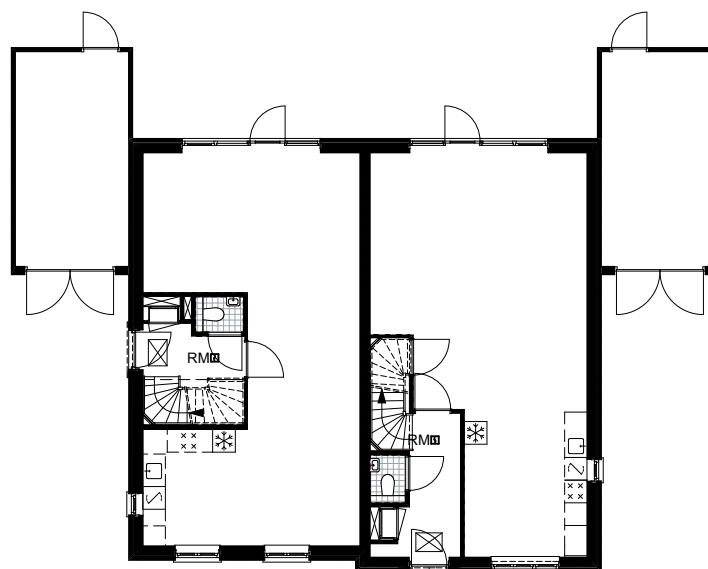

nr.05

nr.06

geesink
weusten
architecten

T 026 443 6972
F 026 445 8832
E info@geesinkweusten.nl

project:

Harderweide fase 2 - Harderwijk

onderdeel:

Verkooptekening Overzicht - bnr. 05 - 06

schaal: 1:200

datum: 01-05-2018

status: definitief

wijz. a:


wijz. c:

project nr.: 16-1888 B

wijz. b:

wijz. d:


tek. nr.: VK - 05-06_VO

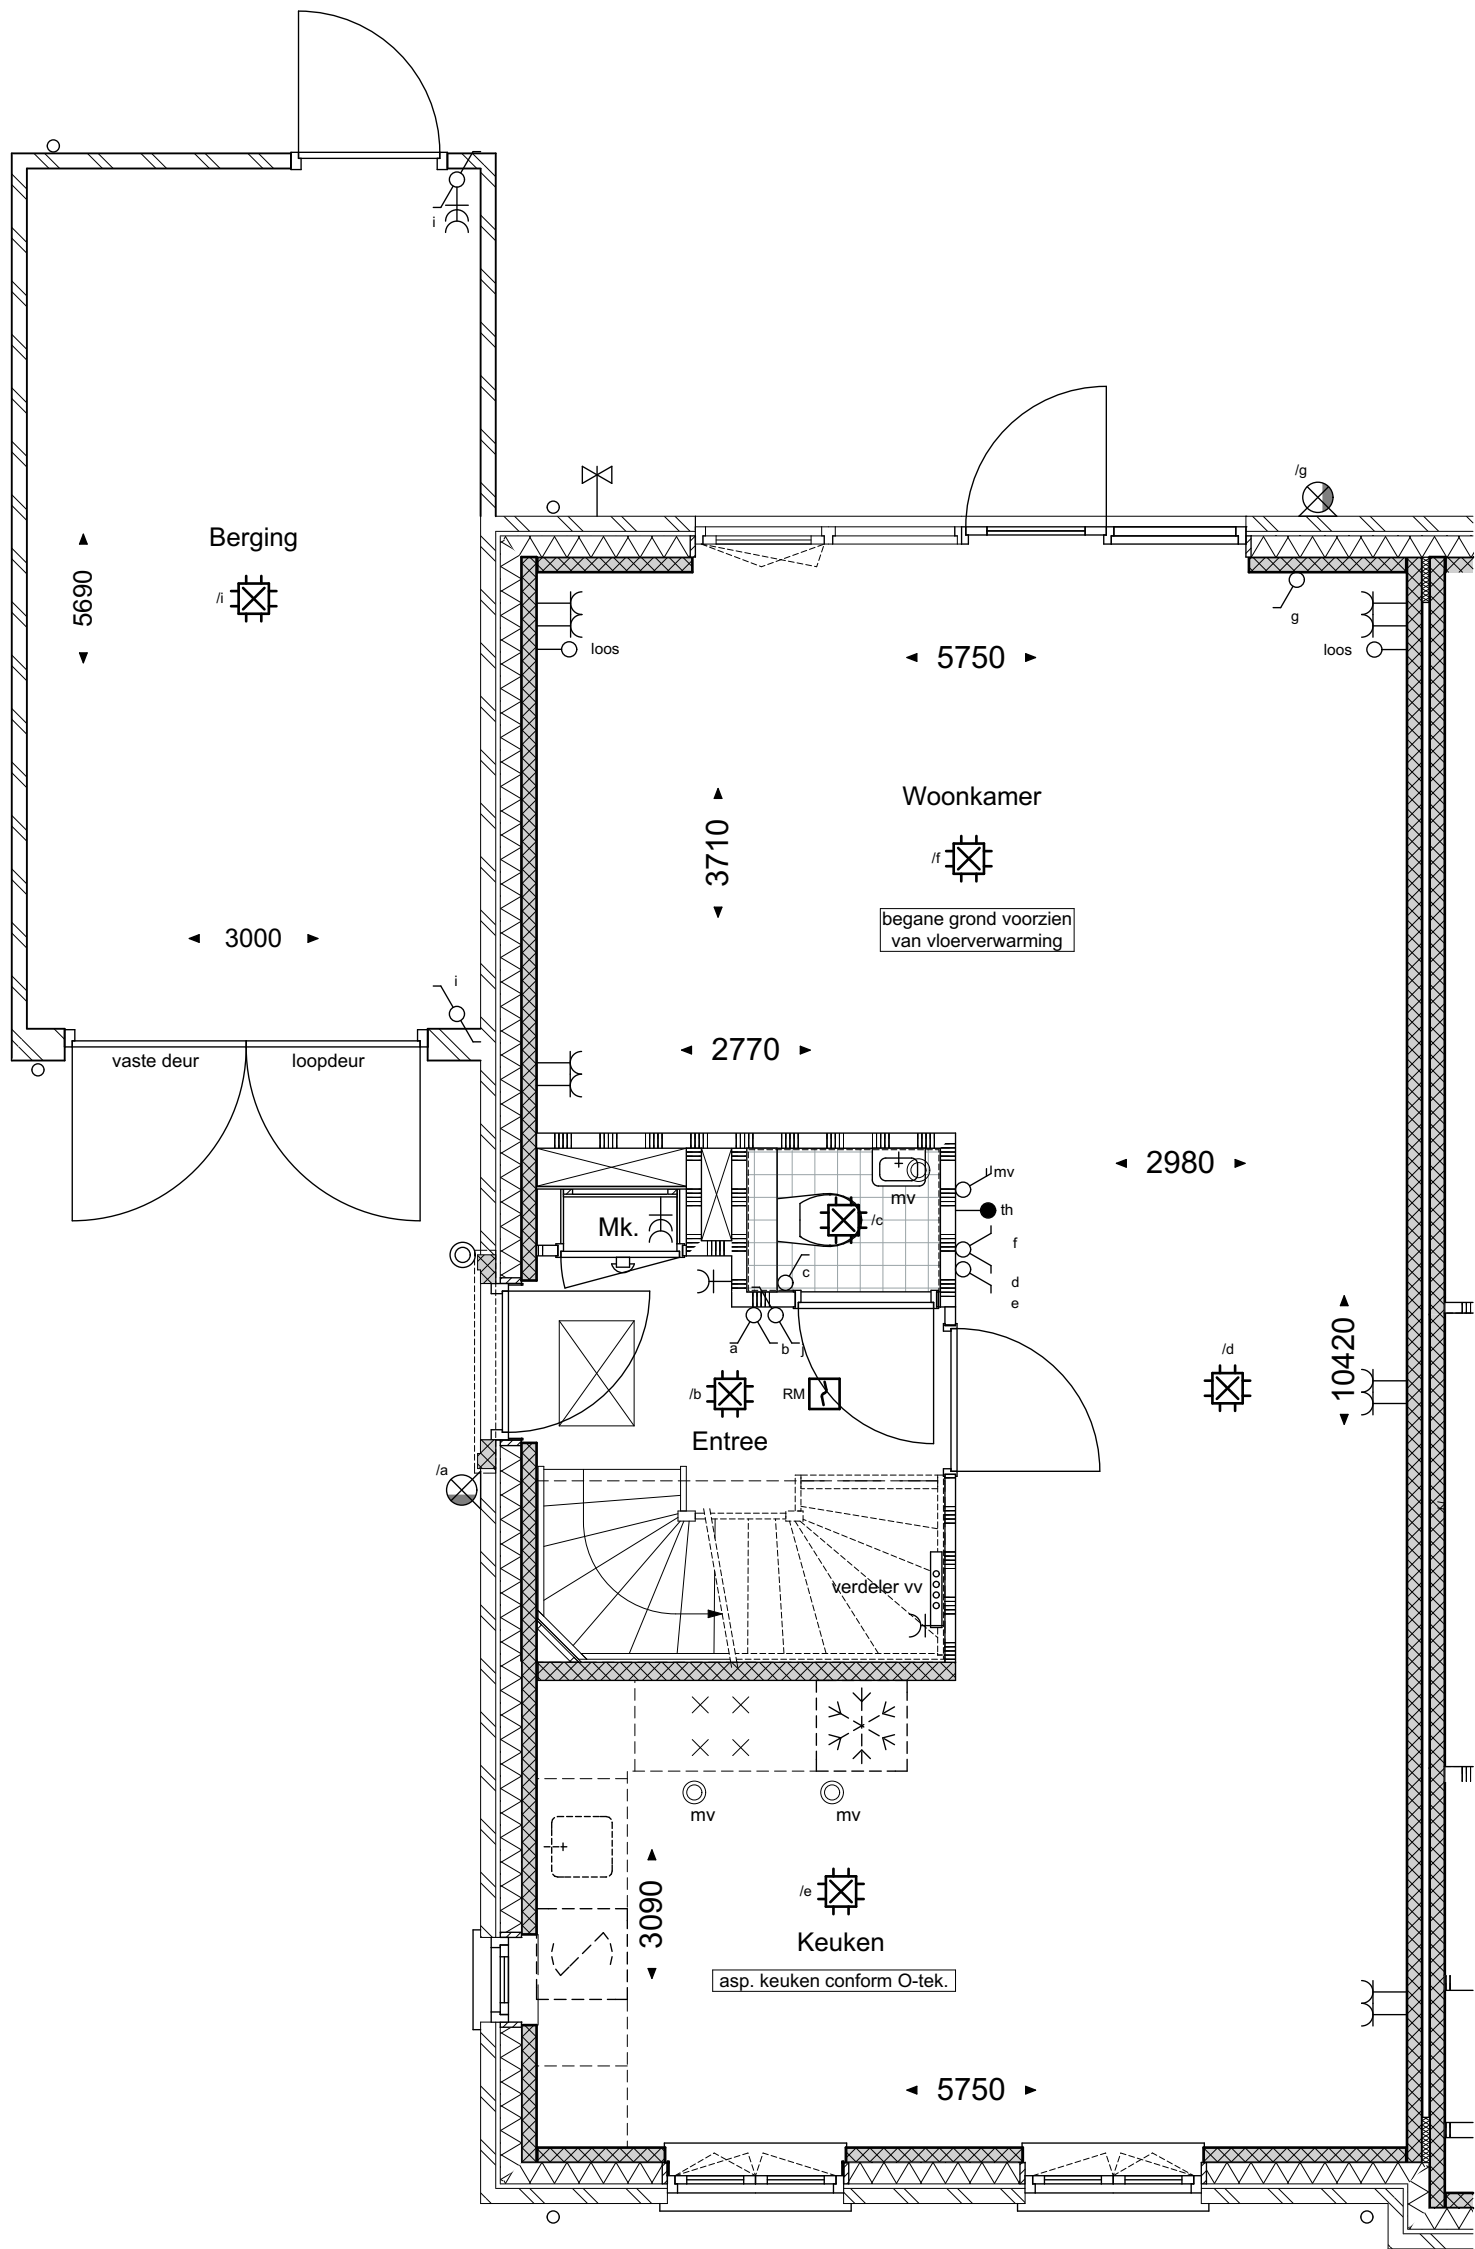

geesink
weusten
architecten

T 026 443 6972
F 026 445 8832
E info@geesinkweusten.nl


project:	Harderweide fase 2 - Harderwijk		
onderdeel:	Verkooptekening Begane grond - type TGlg-z - bnr. 05		
schaal:	1:50	datum:	01-05-2018
wijz. a:		wijz. c:	
wijz. b:		wijz. d:	
		status:	definitief
		project nr.:	16-1888 B
		tek. nr.:	VK - 05_V0_TGlg-z

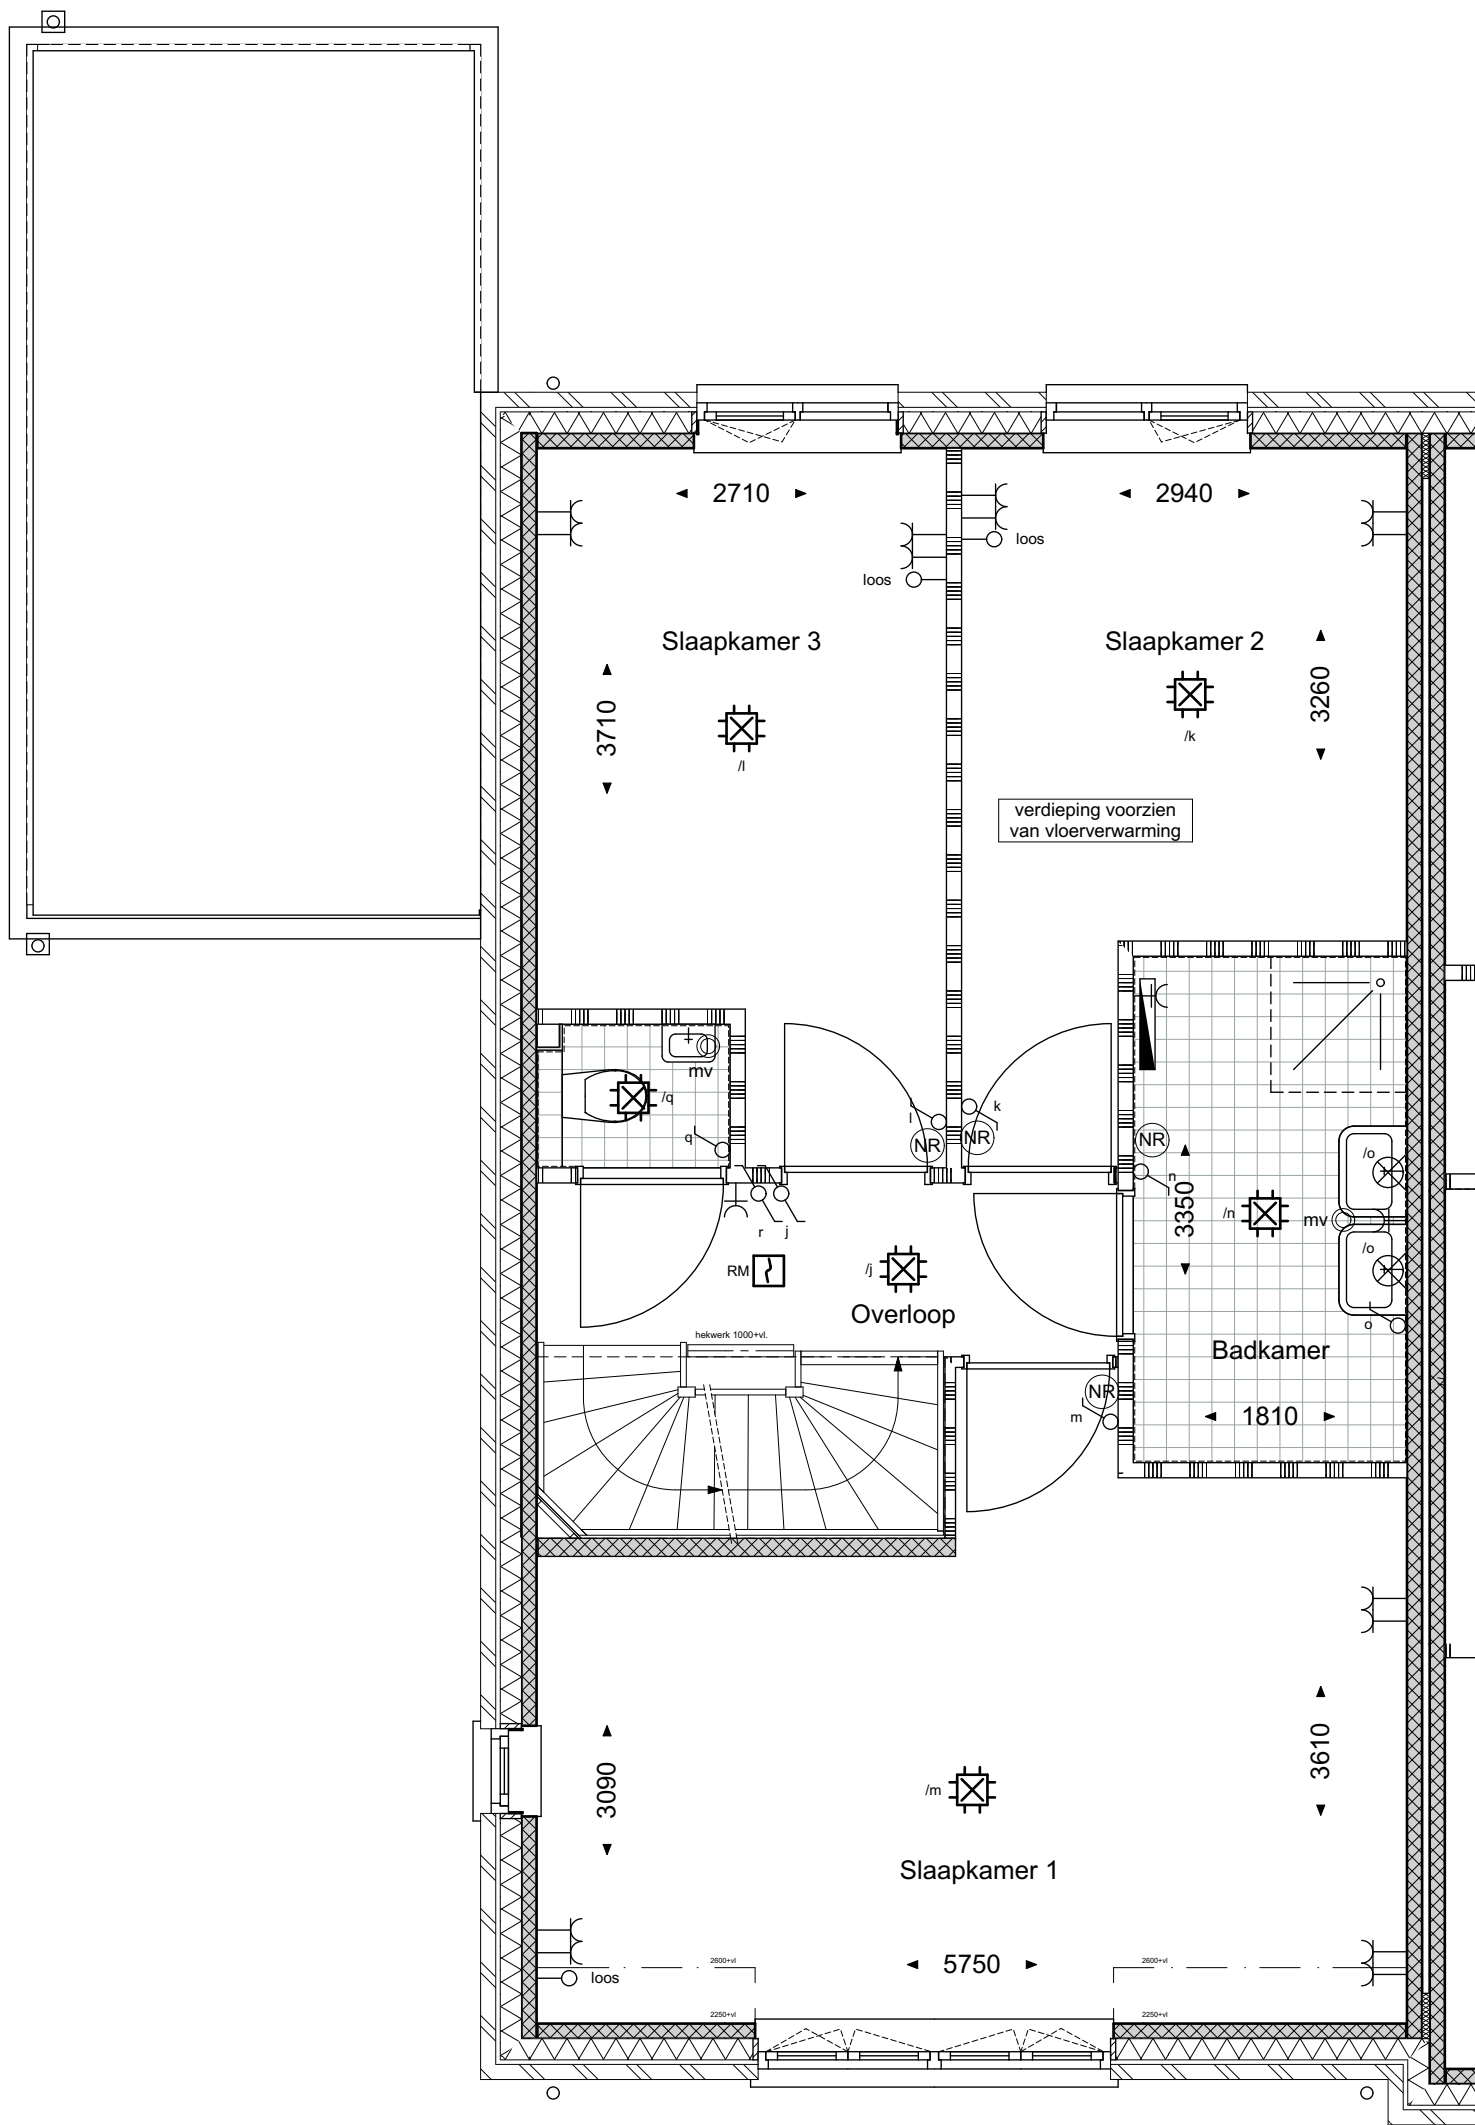

geesink
weusten
architecten

T 026 443 6972
F 026 445 8832
E info@geesinkweusten.nl


project:	Harderweide fase 2 - Harderwijk				
onderdeel:	Verkooptekening 1ste Verdieping - type TGlg-z - bnr. 05				
schaal:	1:50	datum:	01-05-2018	status:	definitief
wijz. a:		wijz. c:		project nr.:	16-1888 B
wijz. b:		wijz. d:		tek. nr.:	VK - 05_V1_TGlg-z

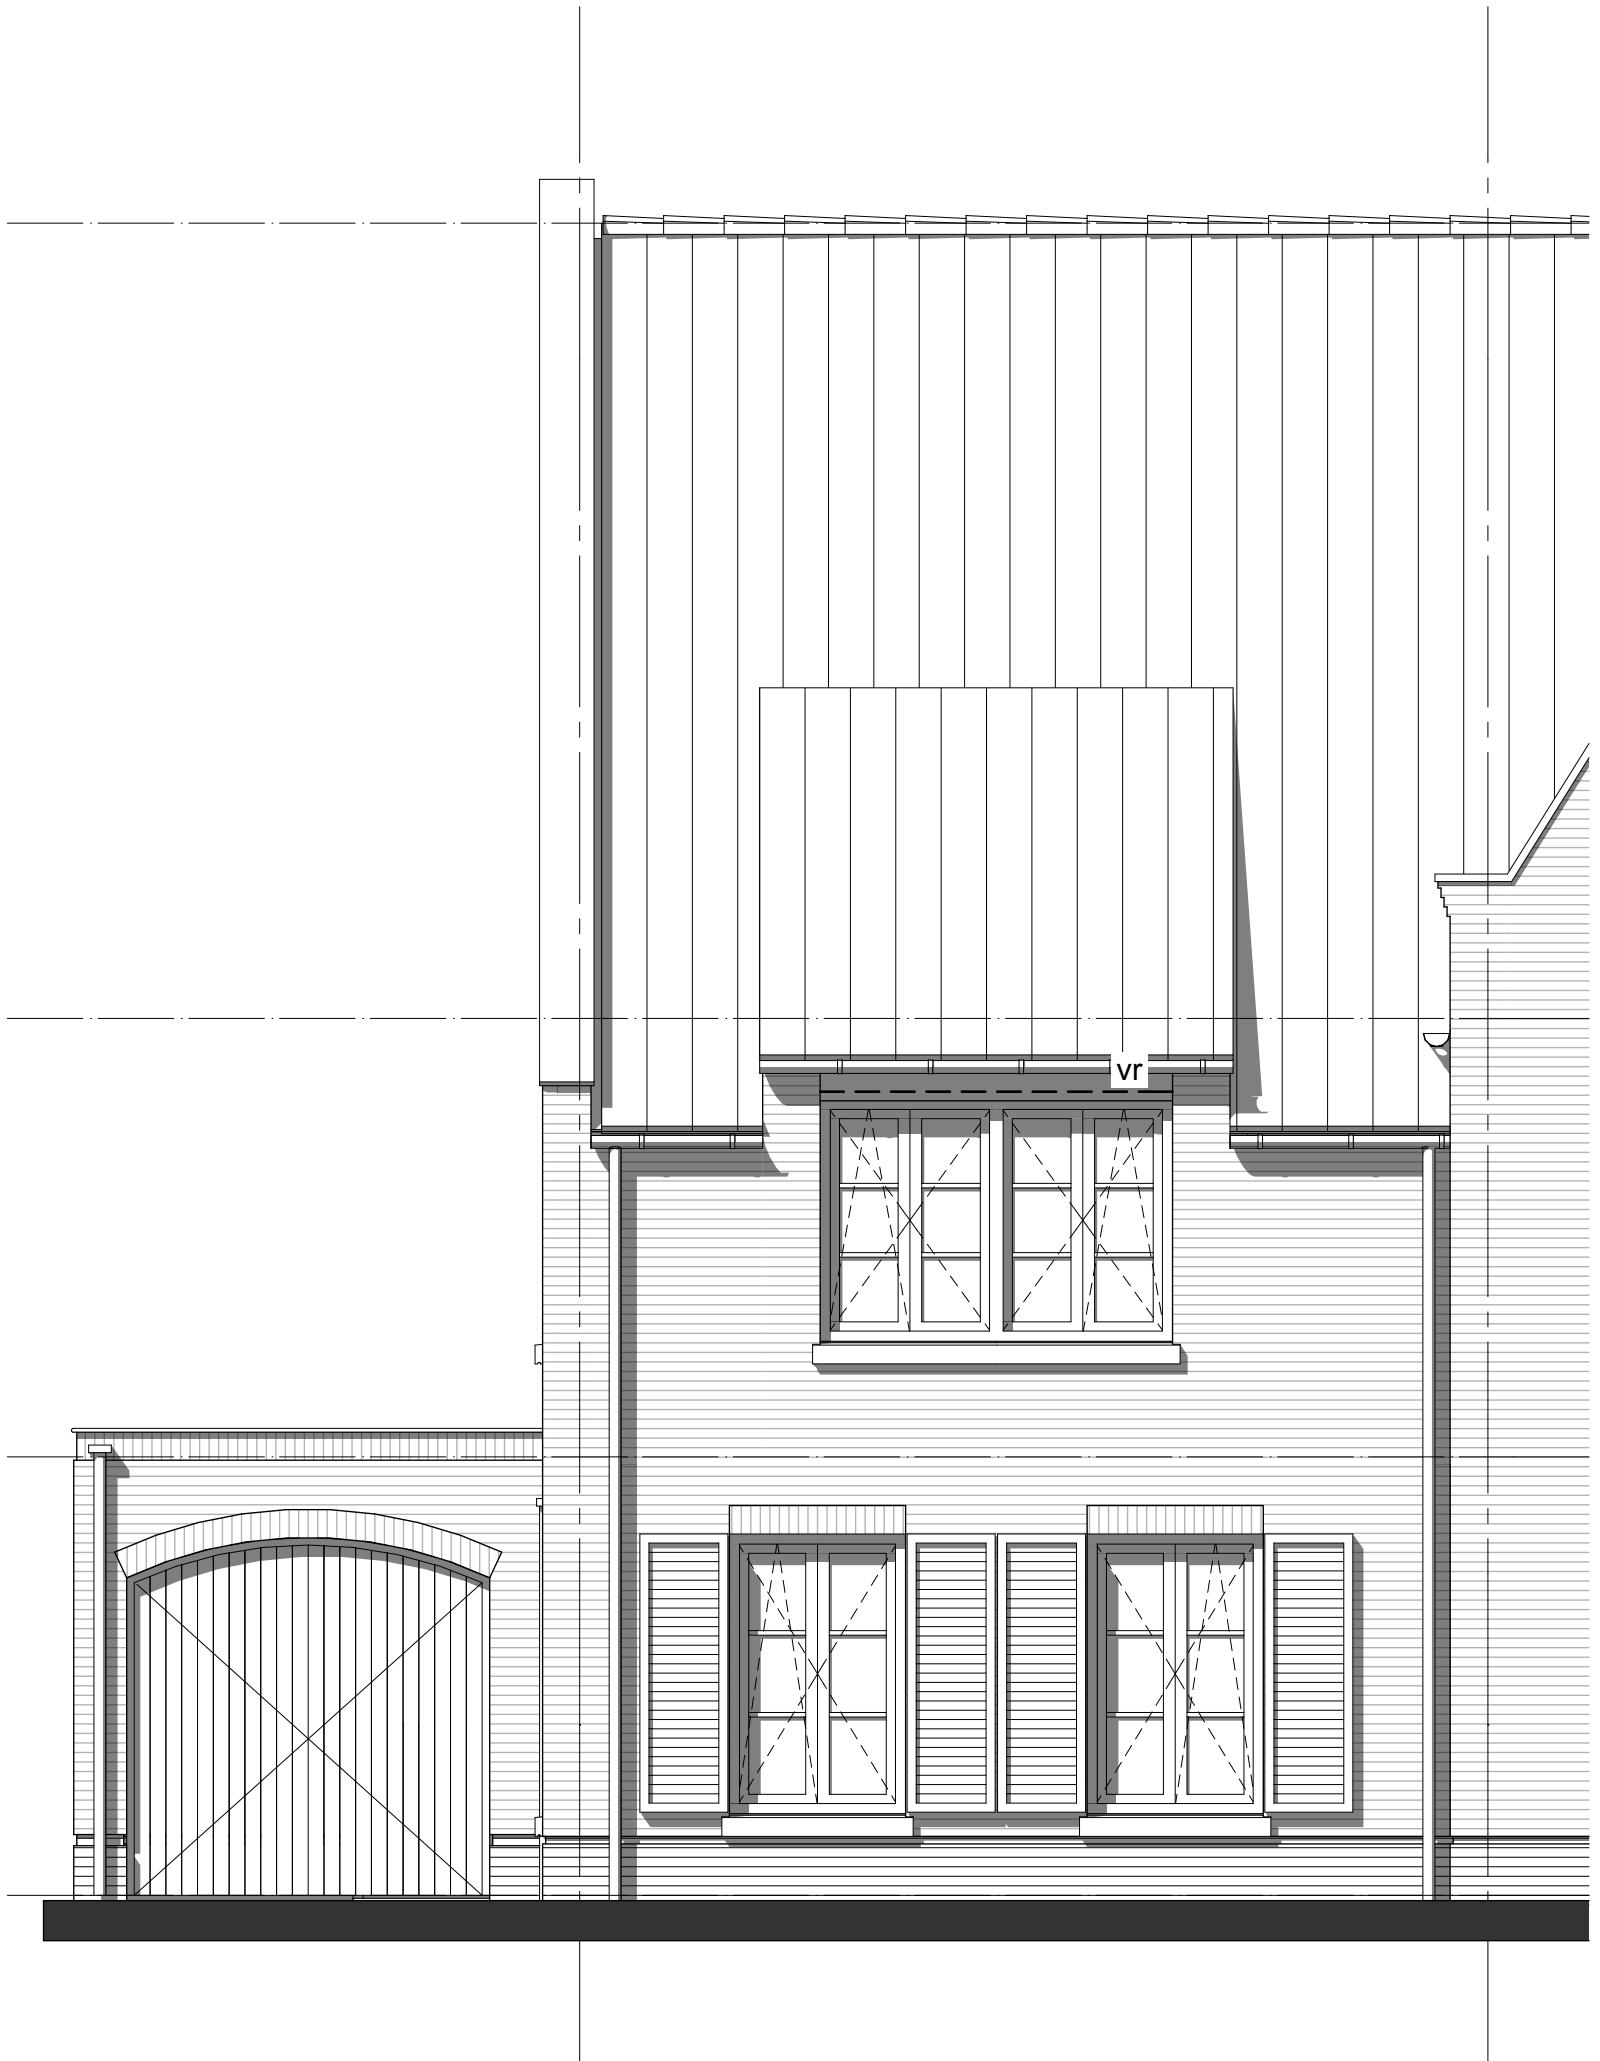

geesink
weusten
architecten

T 026 443 6972
F 026 445 8832
E info@geesinkweusten.nl

project:	Harderweide fase 2 - Harderwijk		
onderdeel:	Verkooptekening Voorgevel - type TGlg-z - bnr. 05		
schaal:	1:50	datum:	01-05-2018
wijz. a:		wijz. c:	
wijz. b:		wijz. d:	
		status:	definitief
		project nr.:	16-1888 B
		tek. nr.:	VK - 05_VG_TGlg-z

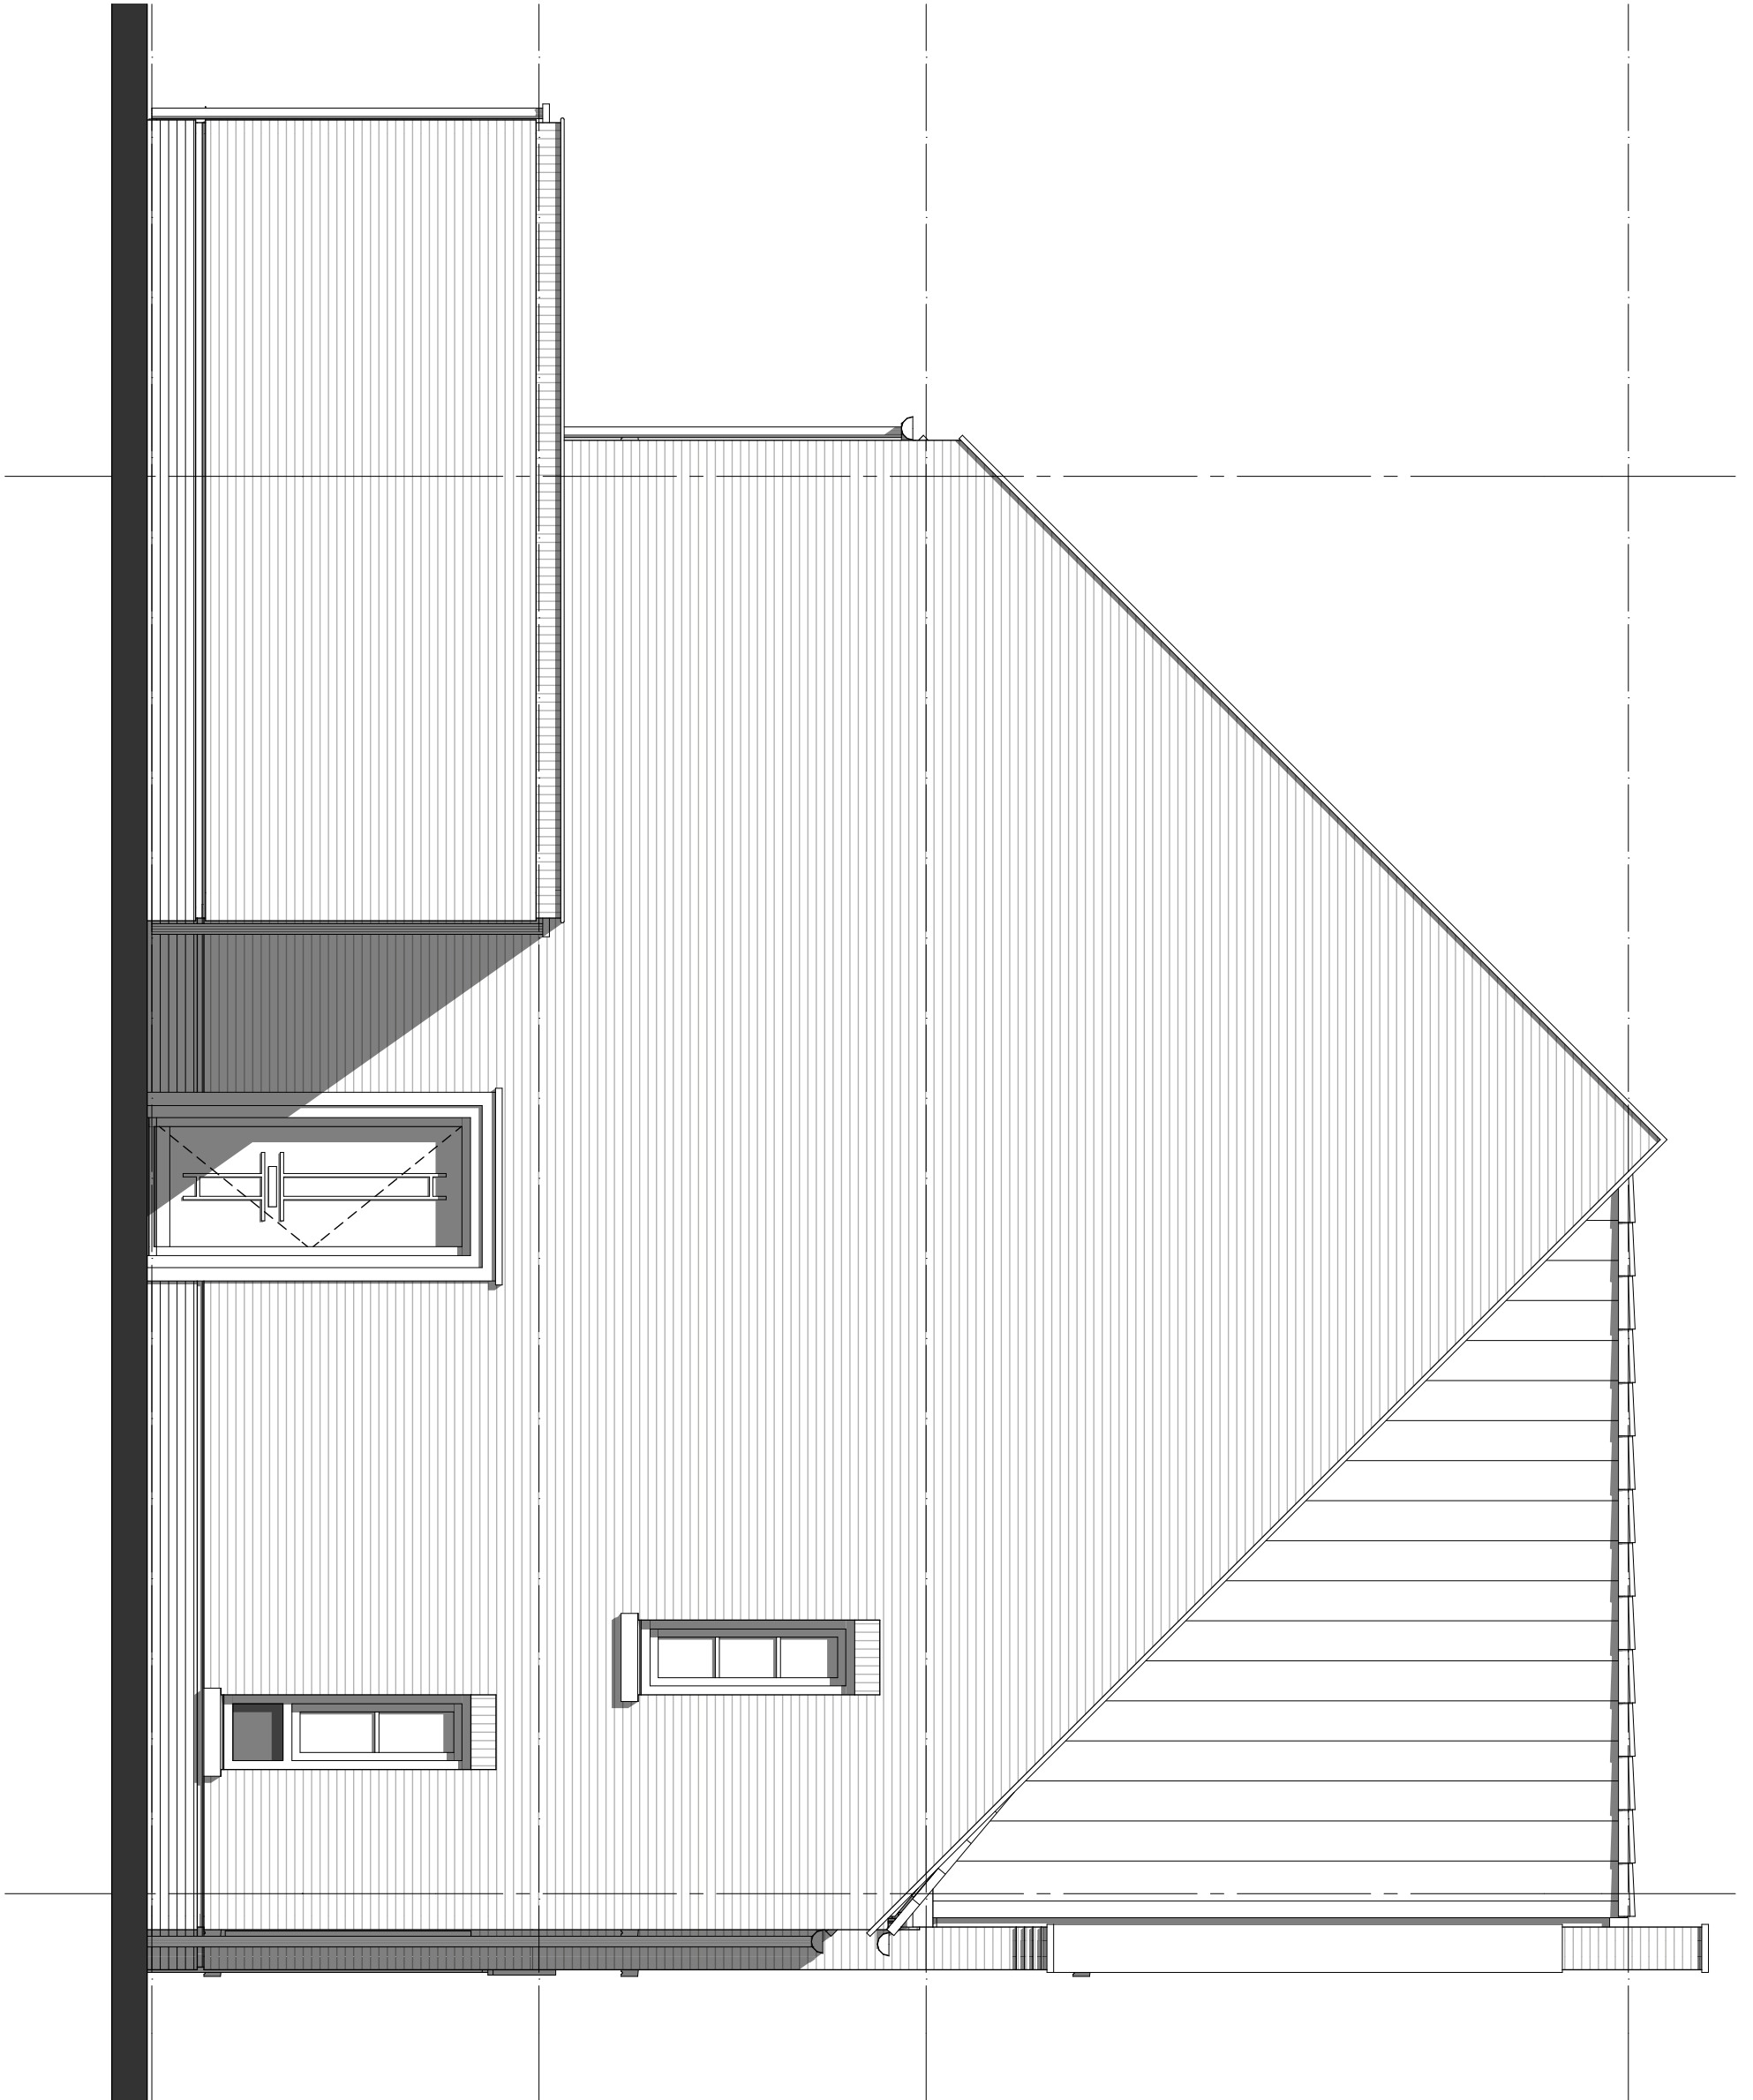

geesink
weusten
architecten

T 026 443 6972
F 026 445 8832
E info@geesinkweusten.nl


project:		Harderweide fase 2 - Harderwijk		
onderdeel:		Verkooptekening Linkergevel - type TGlg-z - bnr. 05		
schaal:	1:50	datum:	01-05-2018	status: definitief
wijz. a:		wijz. c:		project nr.: 16-1888 B
wijz. b:		wijz. d:		tek. nr.: VK - 05_LG_TGlg-z



geesink
weusten
architecten

T 026 443 6972
F 026 445 8832
E info@geesinkweusten.nl


project:	Harderweide fase 2 - Harderwijk				
onderdeel:	Verkooptekening Achtergevel - type TGlg-z - bnr. 05				
schaal:	1:50	datum:	01-05-2018	status:	definitief
wijz. a:		wijz. c:		project nr.:	16-1888 B
wijz. b:		wijz. d:		tek. nr.:	VK - 05_AG_TGlg-z

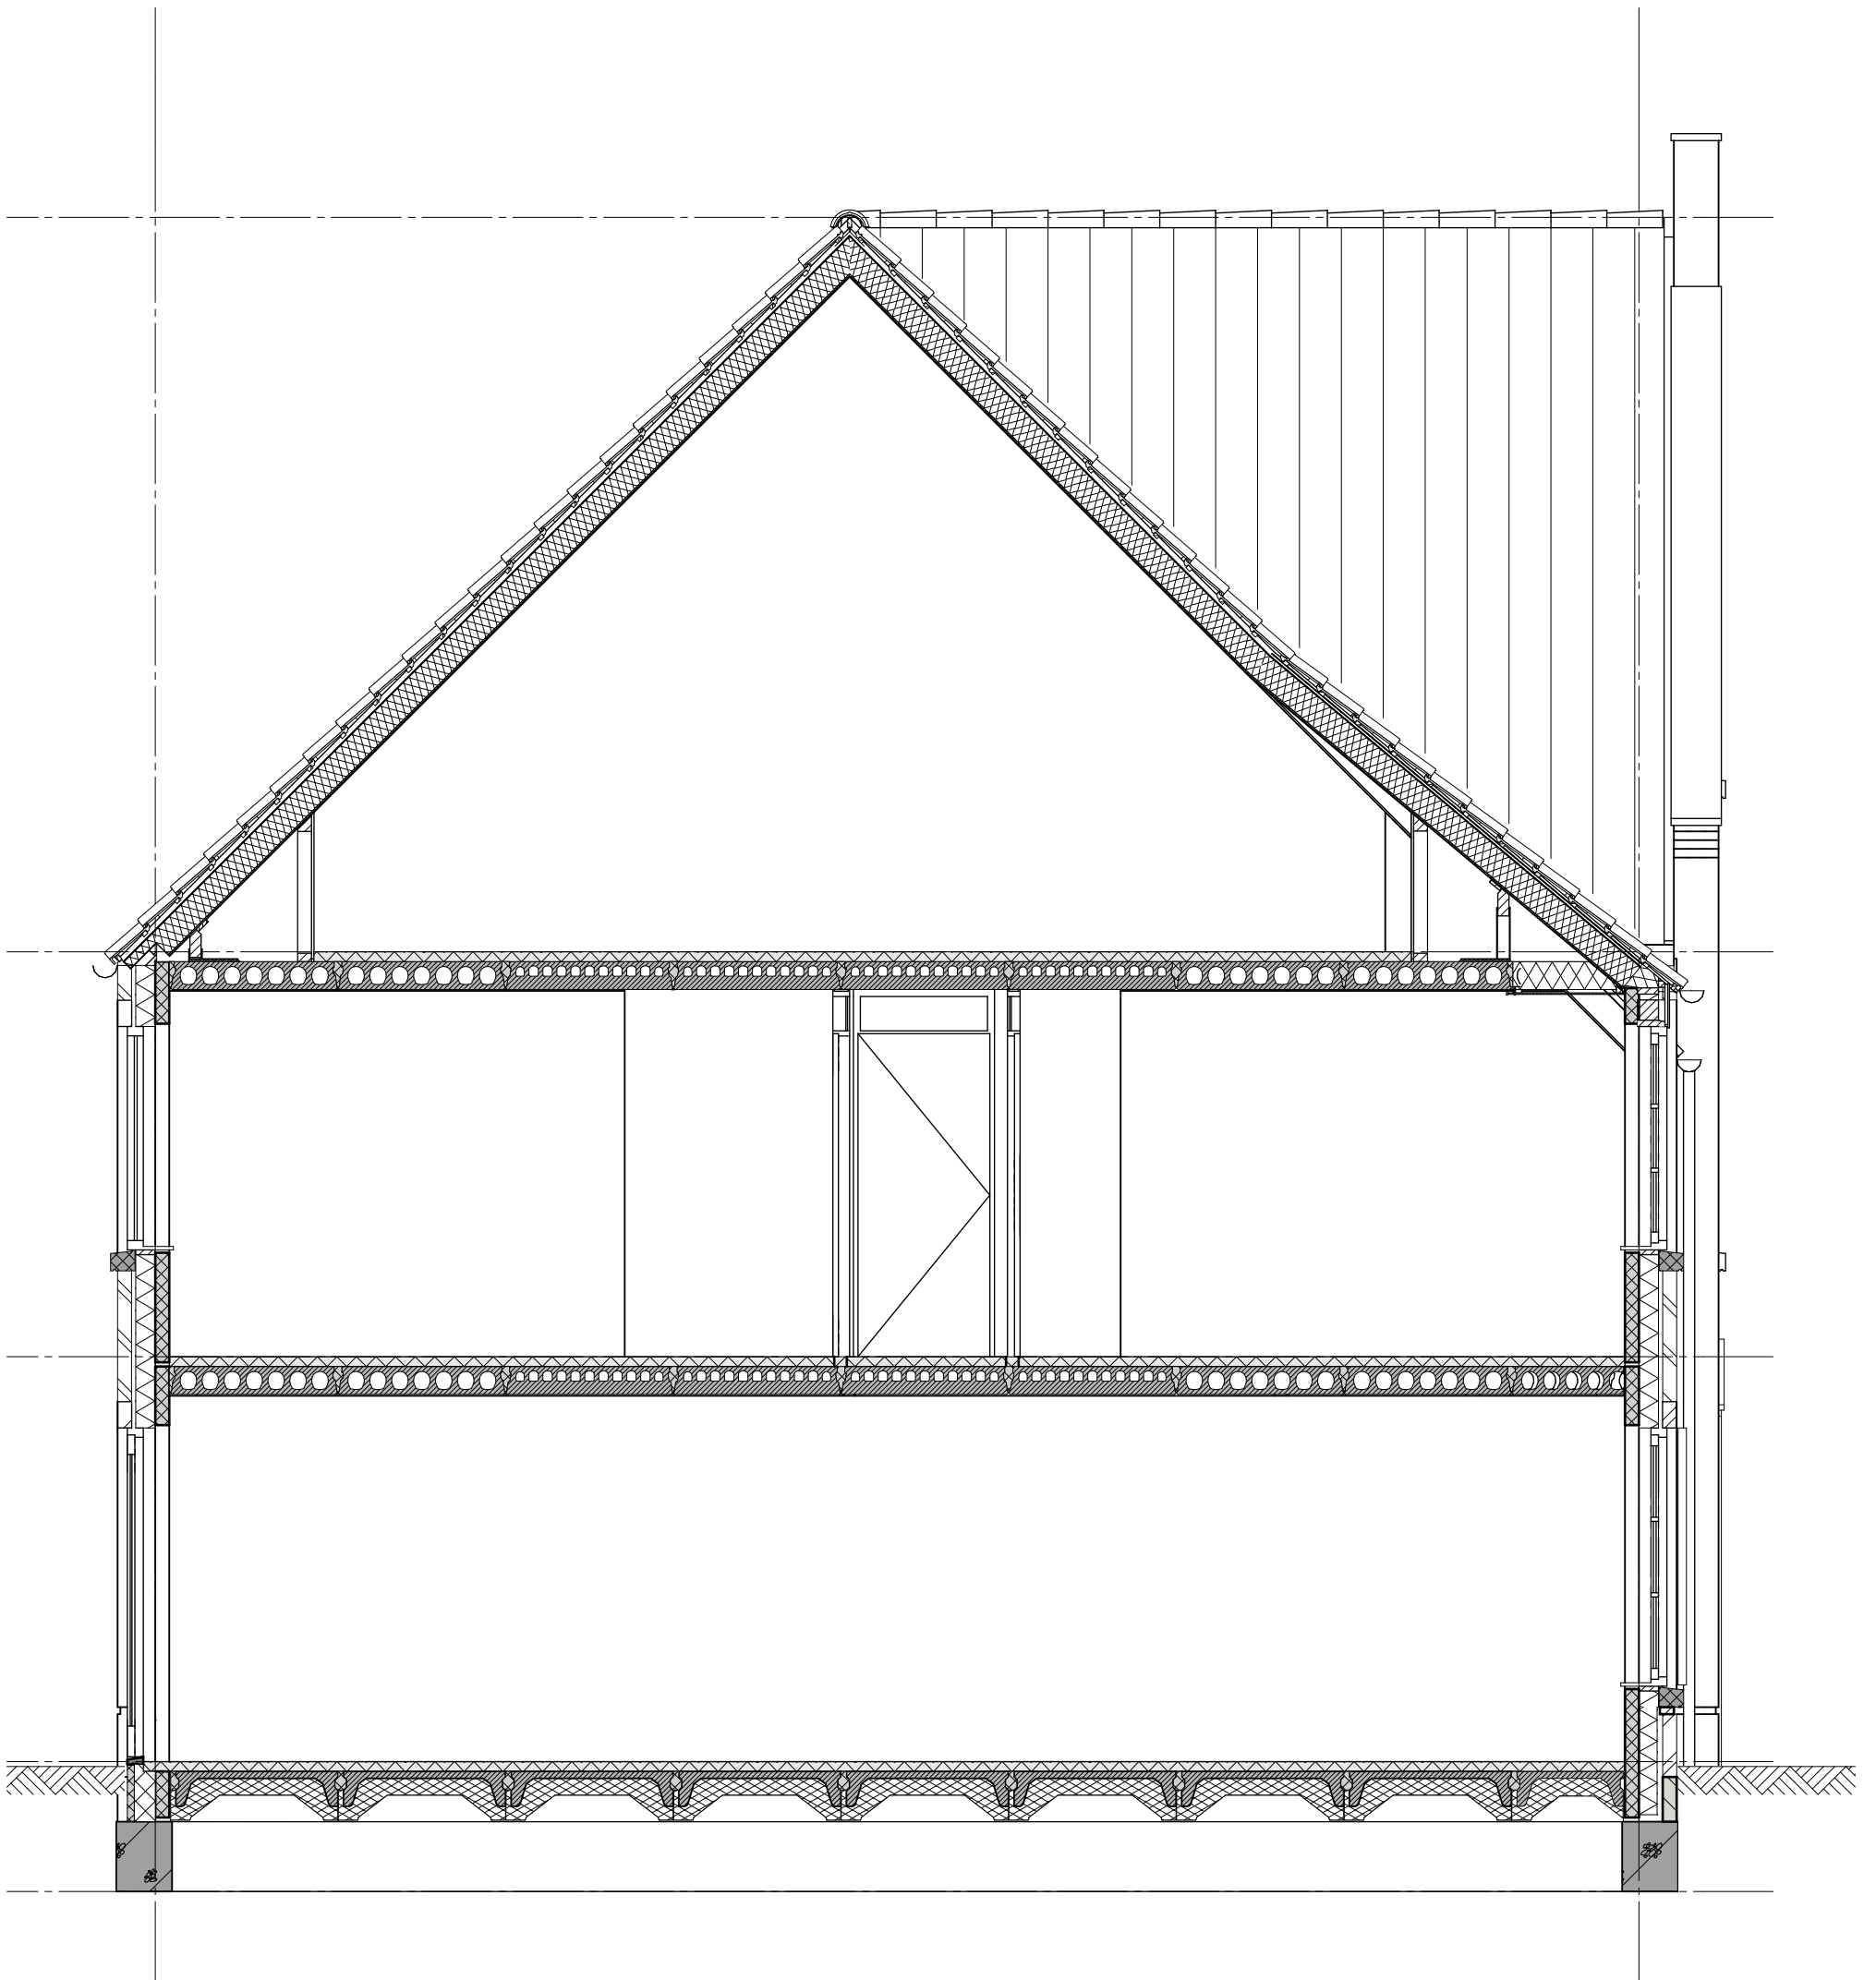

geesink
weusten
architecten

T 026 443 6972
F 026 445 8832
E info@geesinkweusten.nl


project:	Harderweide fase 2 - Harderwijk		
onderdeel:	Verkooptekening Doorsnede - type TGlg-z - bnr. 05		
schaal:	1:50	datum:	01-05-2018
wijz. a:		wijz. c:	
wijz. b:		wijz. d:	
		status:	definitief
		project nr.:	16-1888 B
		tek. nr.:	VK - 05_DS_TGlg-z

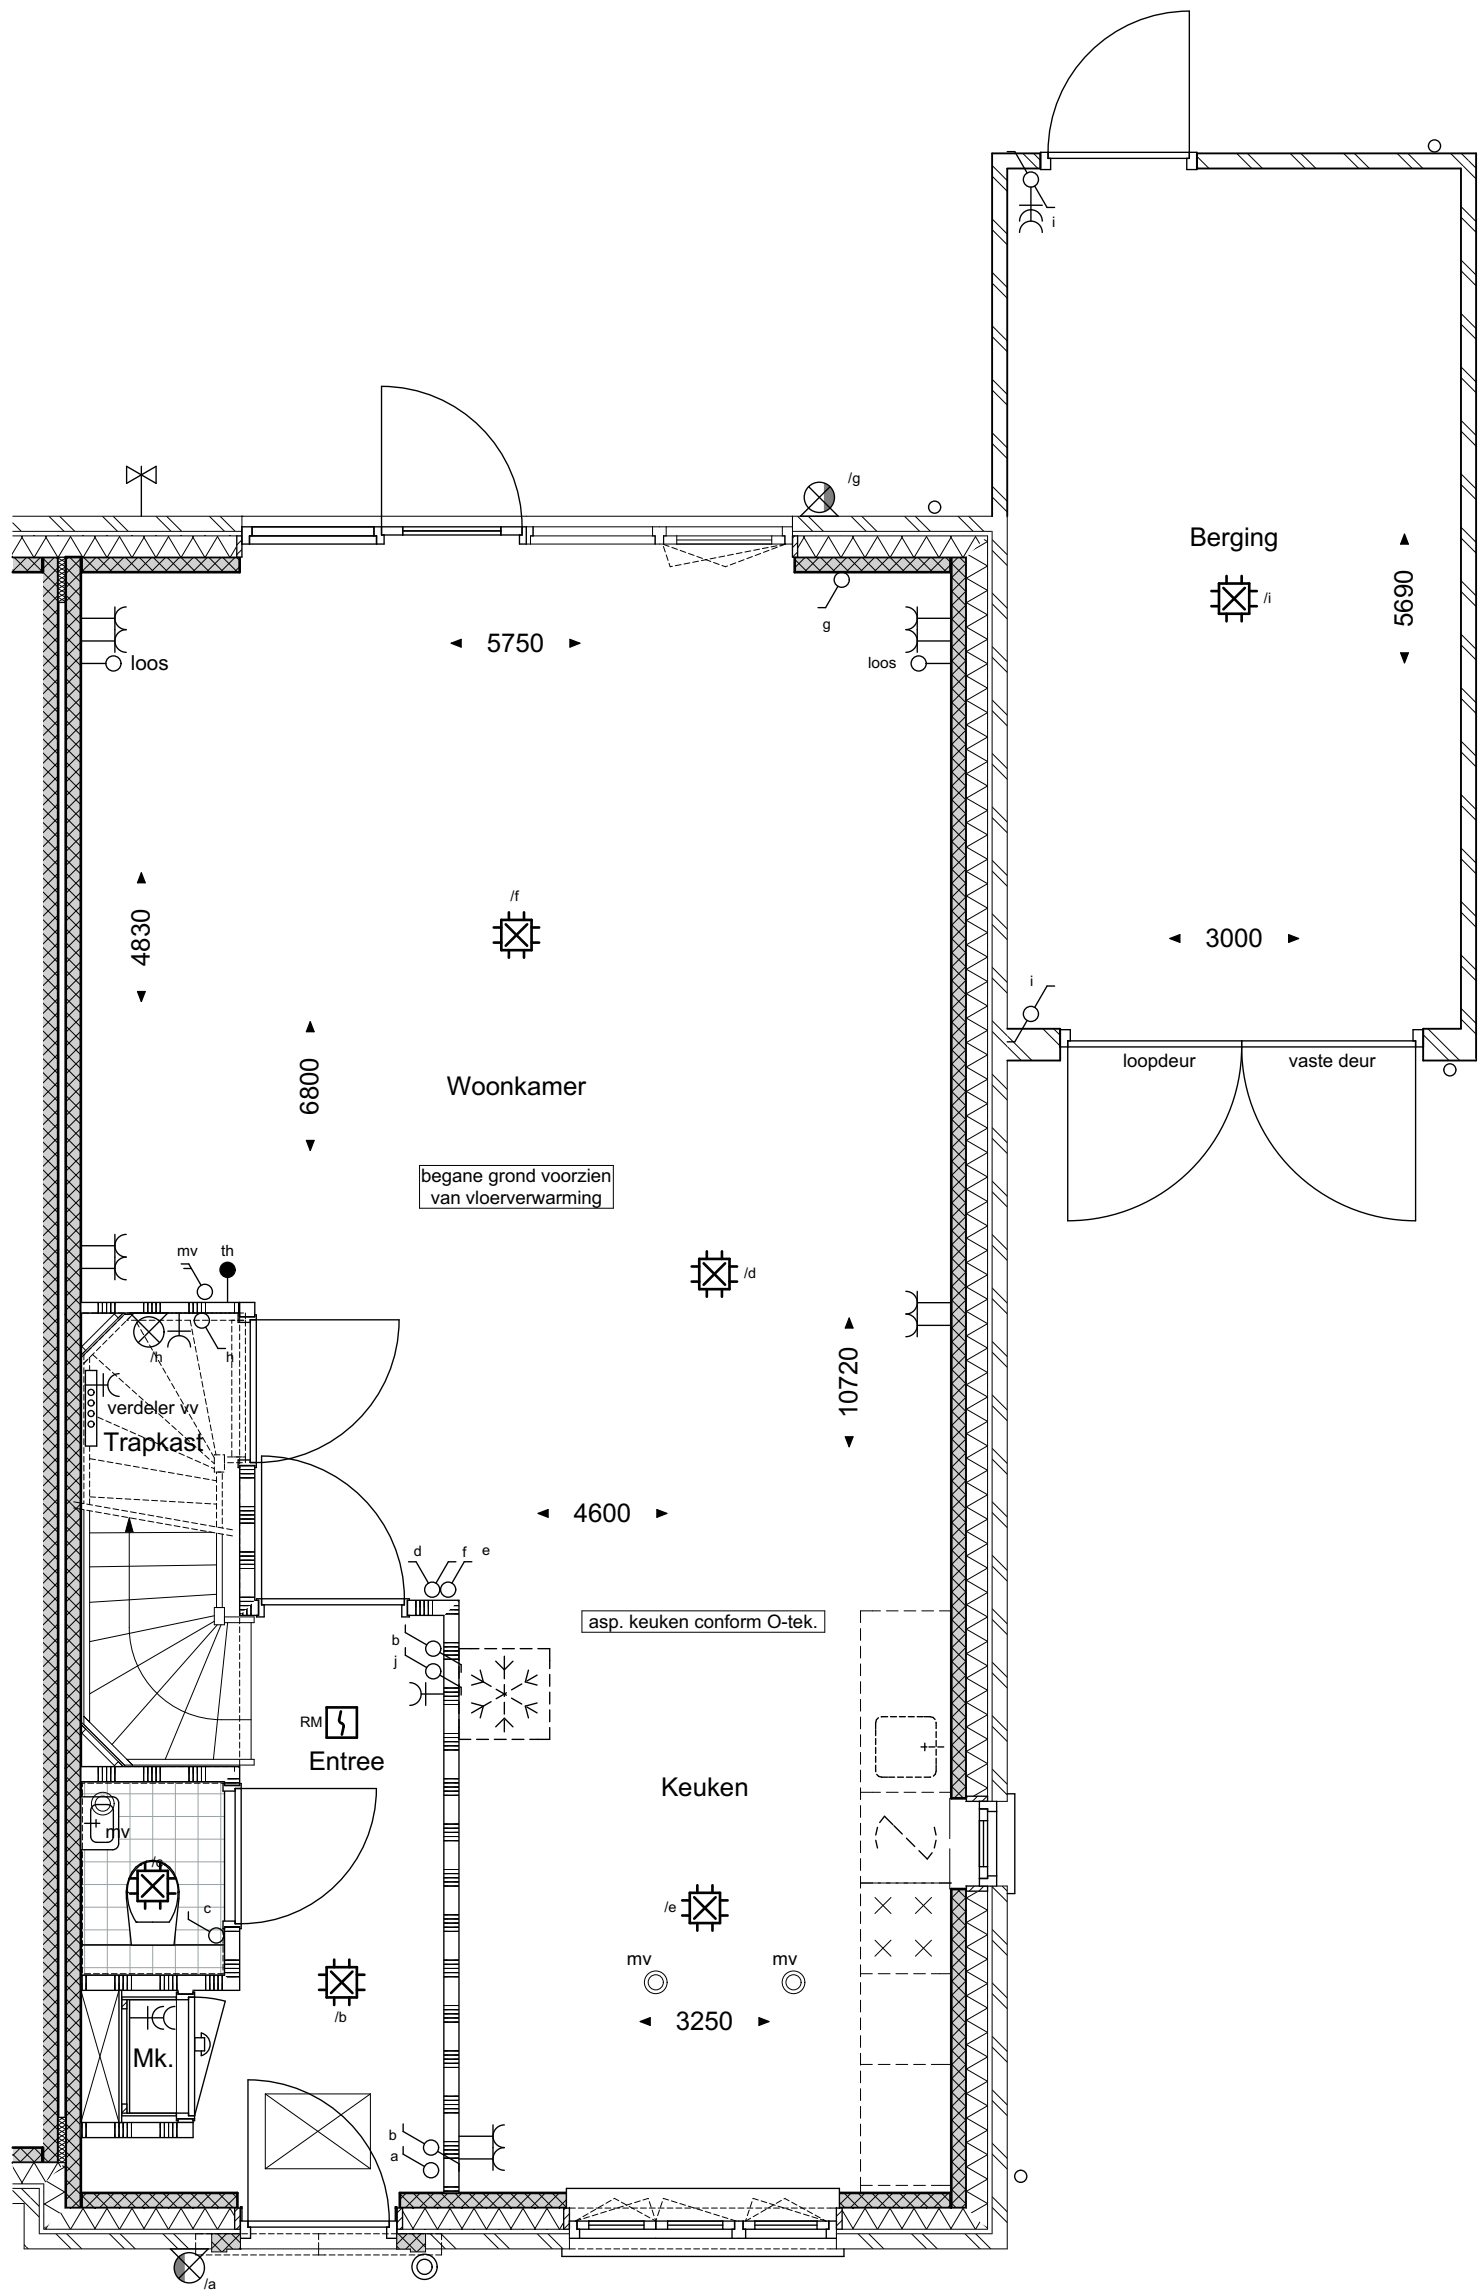

geesink
weusten
architecten

T 026 443 6972
F 026 445 8832
E info@geesinkweusten.nl


project:	Harderweide fase 2 - Harderwijk		
onderdeel:	Verkooptekening Begane grond - type TGpg-v - bnr. 06		
schaal:	1:50	datum:	01-05-2018
wijz. a:		wijz. c:	
wijz. b:		wijz. d:	
		status:	definitief
		project nr.:	16-1888 B
		tek. nr.:	VK - 06_V0_TGpg-v

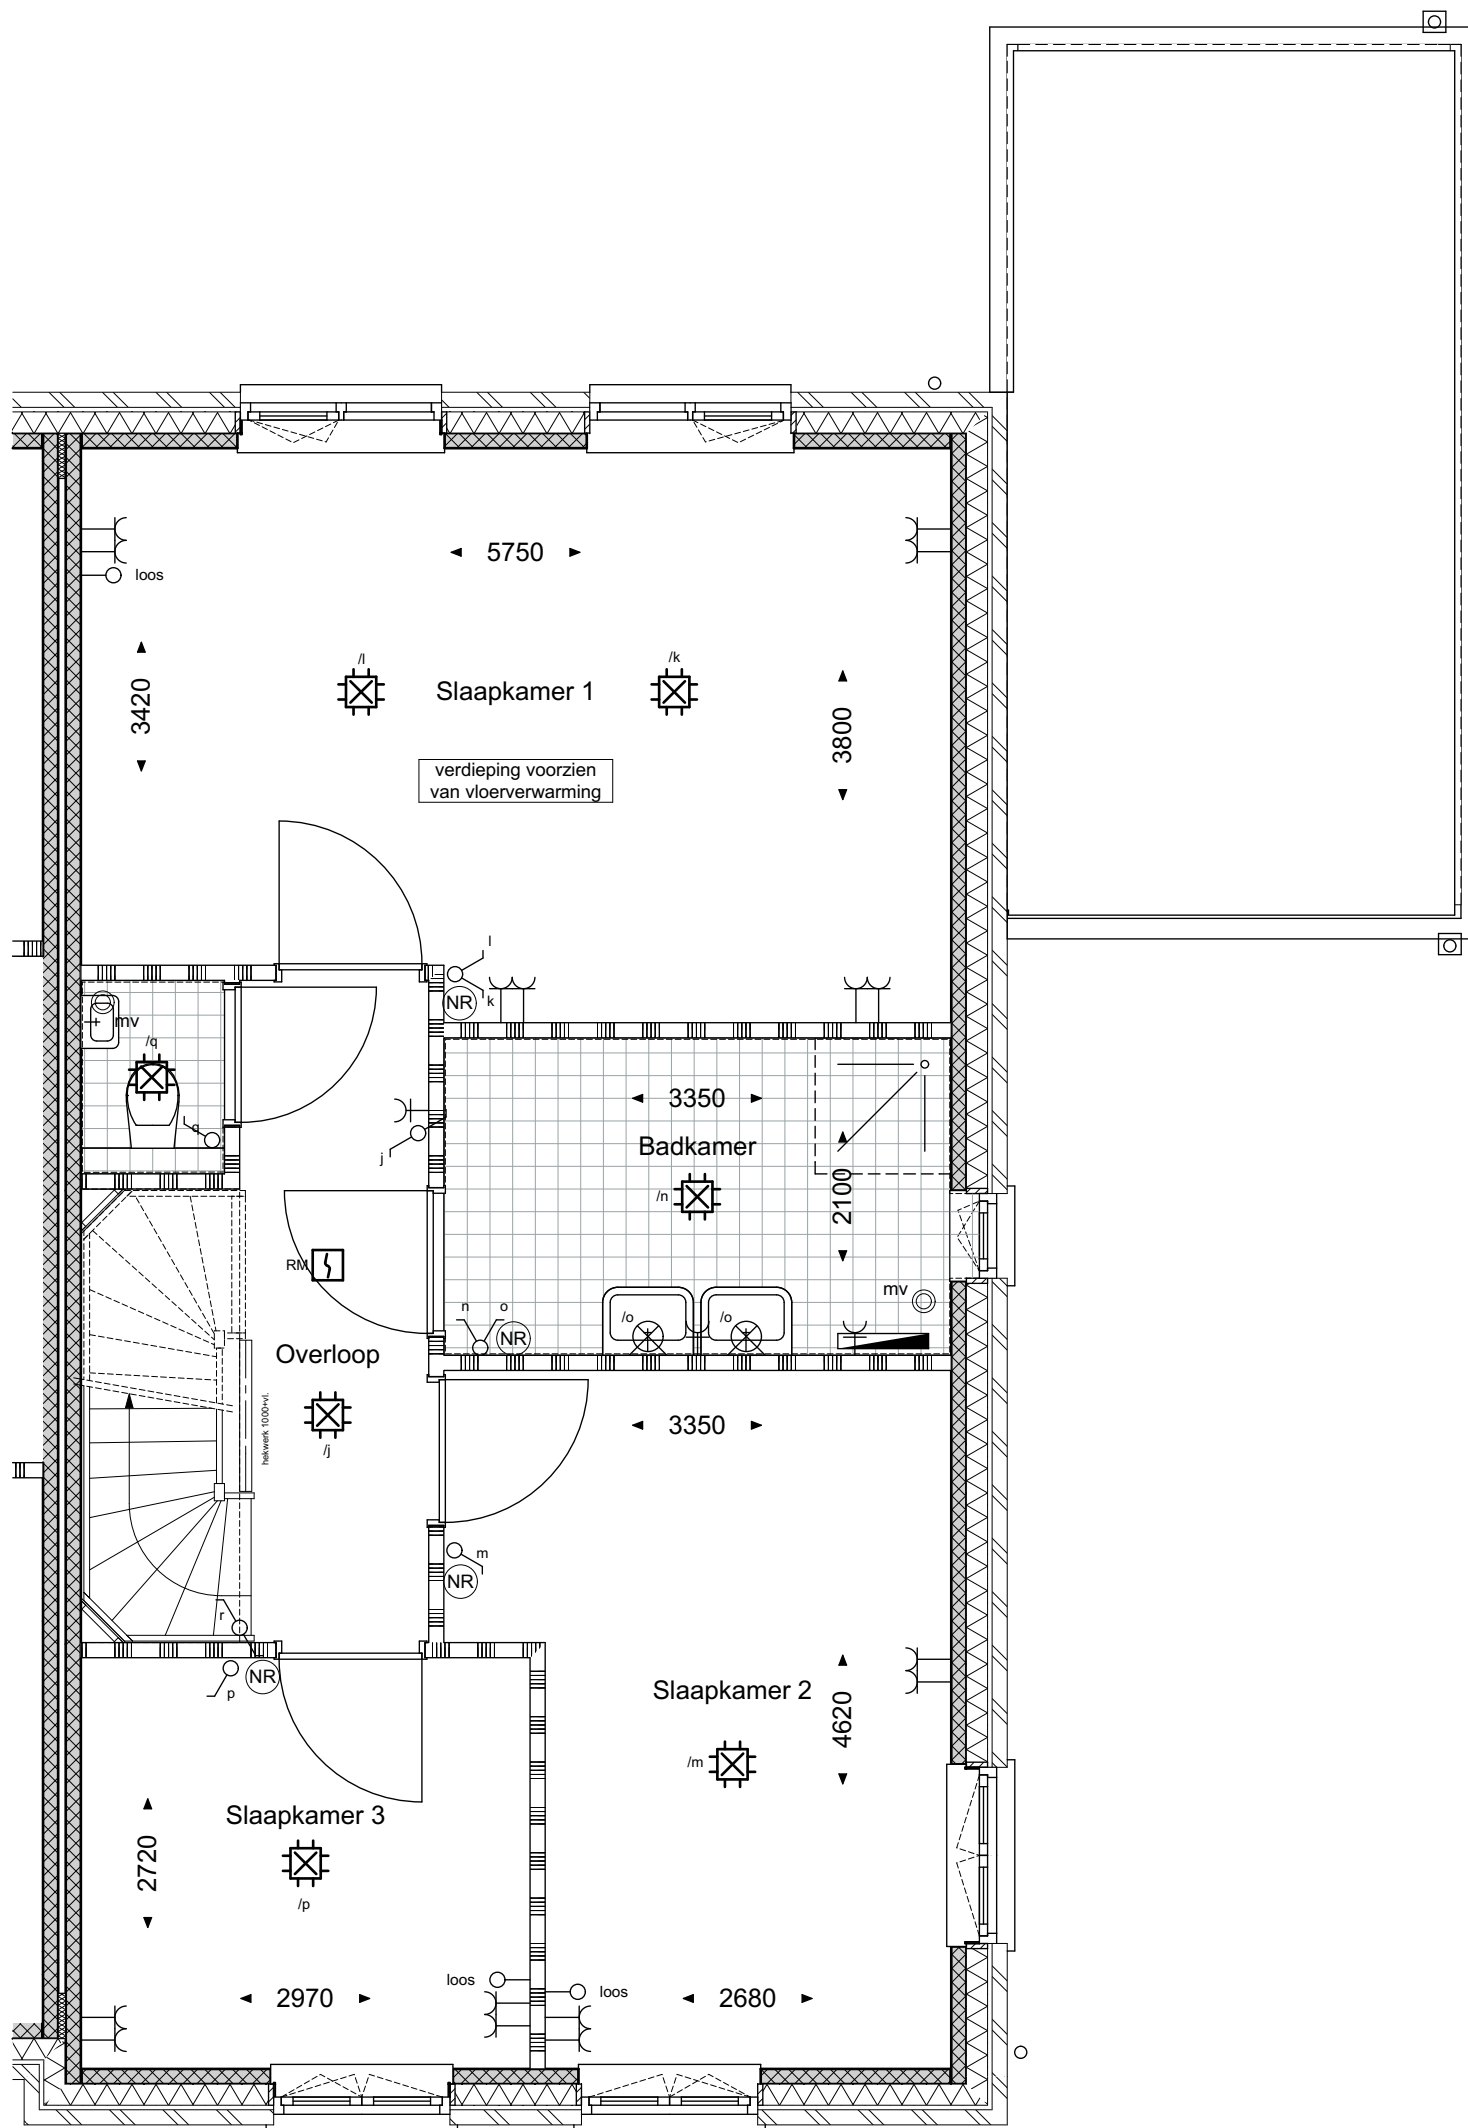

geesink
weusten
architecten

T 026 443 6972
F 026 445 8832
E info@geesinkweusten.nl

project:	Harderweide fase 2 - Harderwijk		
onderdeel:	Verkooptekening 1ste Verdieping - type TGpg-v - bnr. 06		
schaal:	1:50	datum:	01-05-2018
wijz. a:		wijz. c:	
wijz. b:		wijz. d:	
		status:	definitief
		project nr.:	16-1888 B
		tek. nr.:	VK - 06_V1_TGpg-v

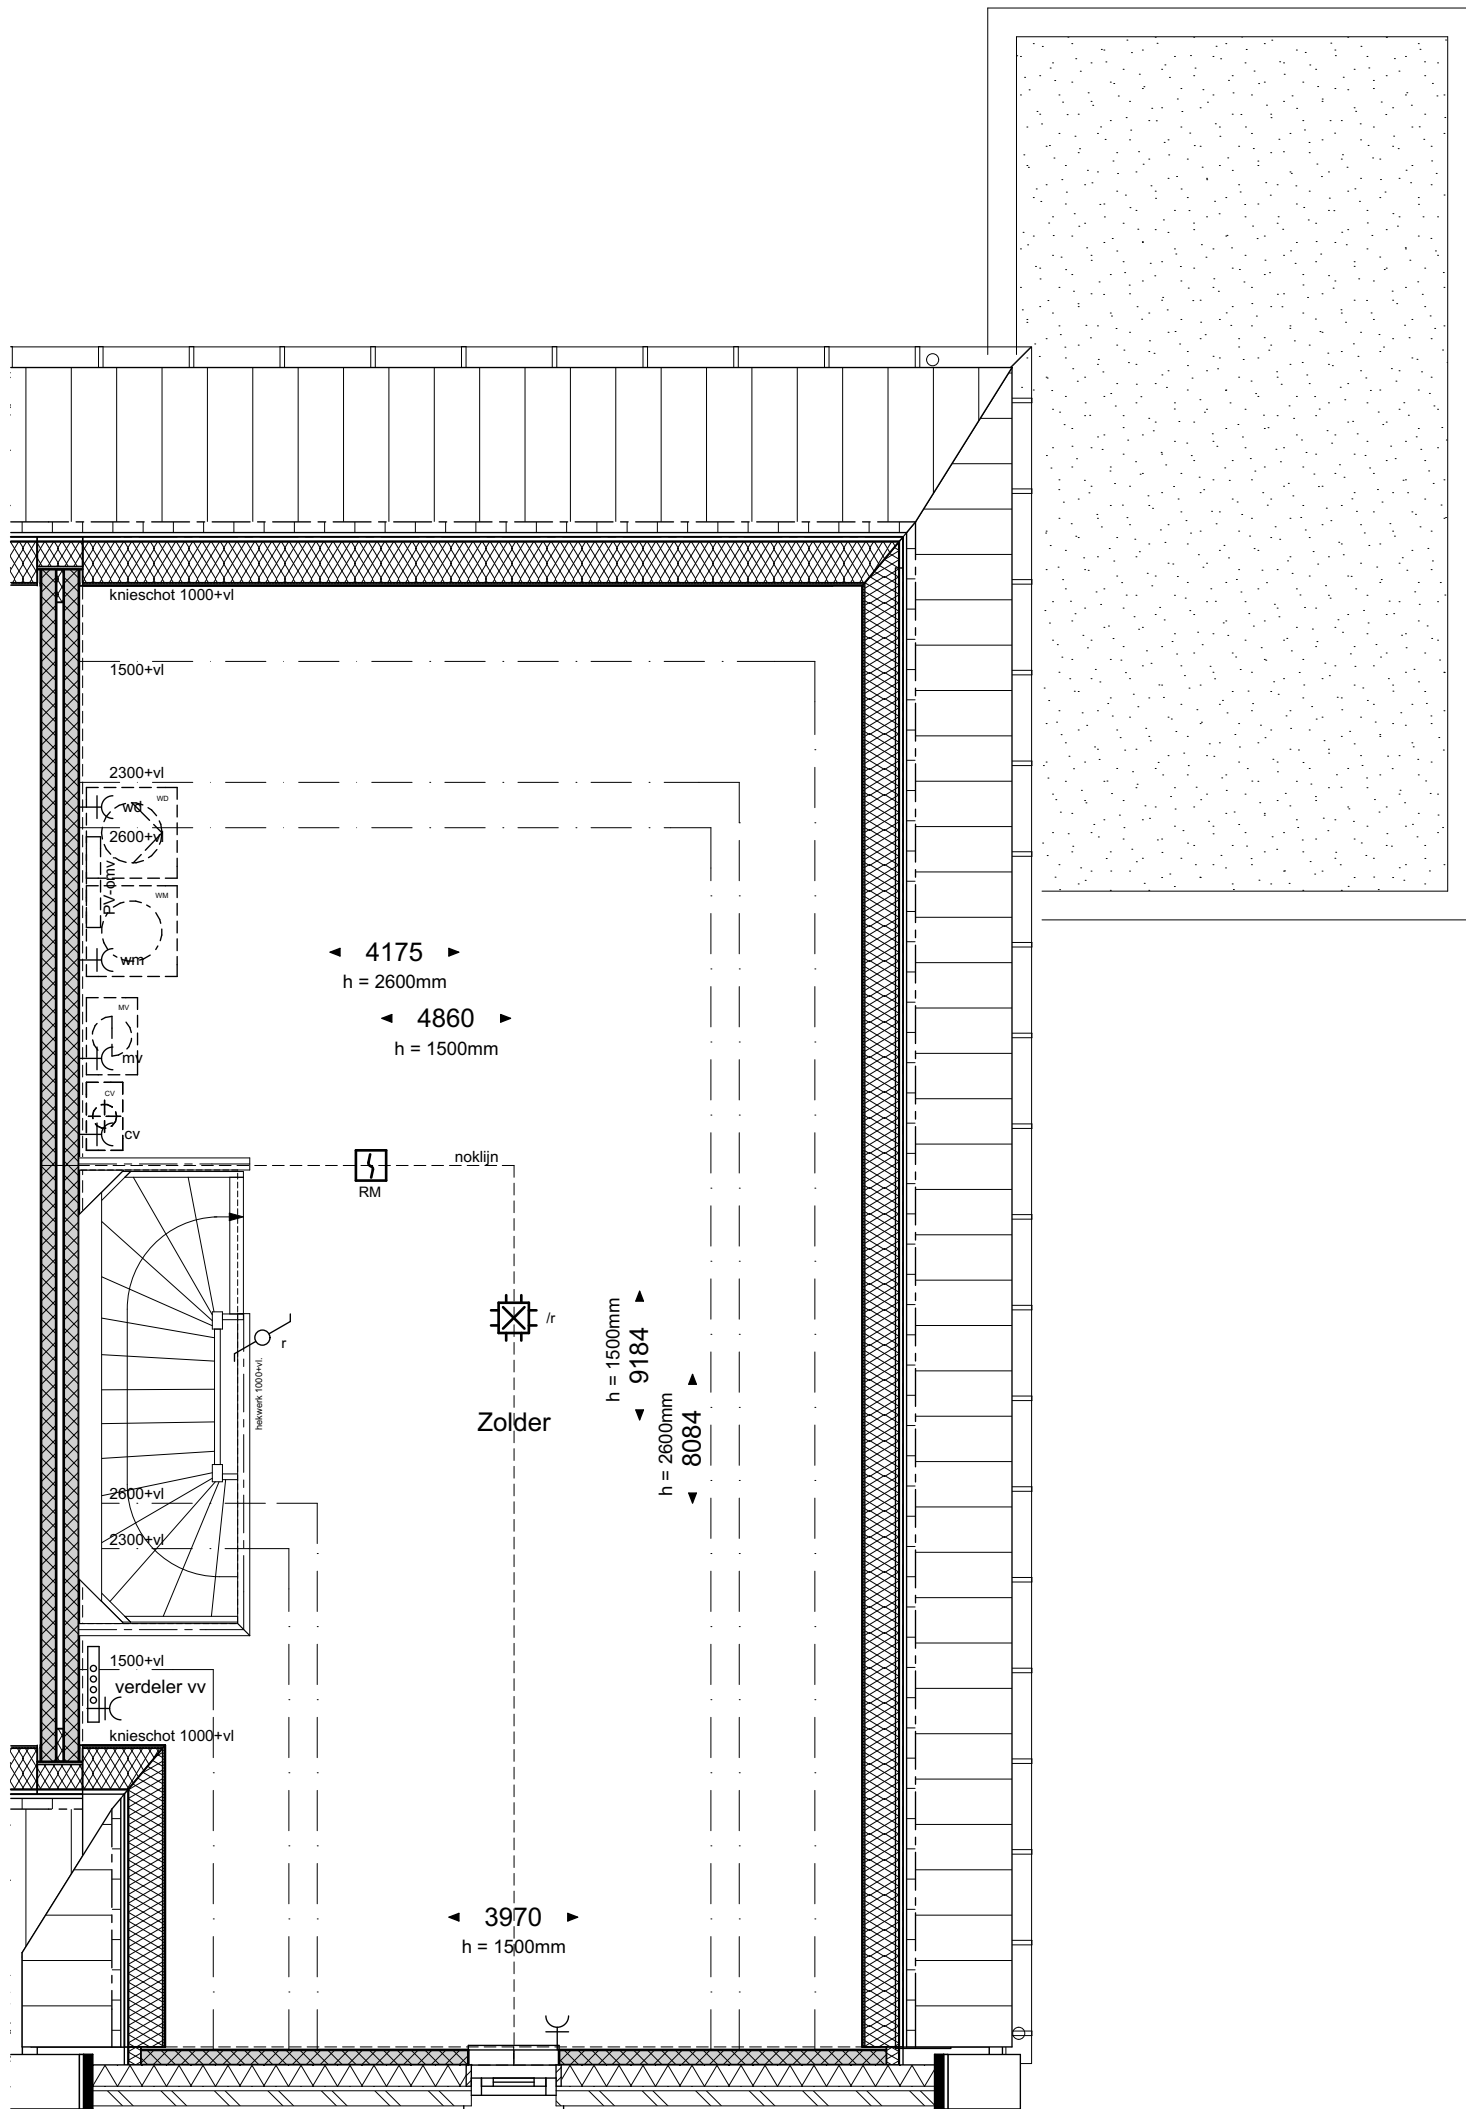

geesink
weusten
architecten

T 026 443 6972
F 026 445 8832
E info@geesinkweusten.nl


project:	Harderweide fase 2 - Harderwijk		
onderdeel:	Verkooptekening 2de Verdieping - type TGpg-v - bnr. 06		
schaal:	1:50	datum:	01-05-2018
wijz. a:		wijz. c:	
wijz. b:		wijz. d:	
		status:	definitief
		project nr.:	16-1888 B
		tek. nr.:	VK - 06_V2_TGpg-v



geesink
weusten
architecten

T 026 443 6972
F 026 445 8832
E info@geesinkweusten.nl


project:		Harderweide fase 2 - Harderwijk		
onderdeel:		Verkooptekening Voorgevel - type TGpg-v - bnr. 06		
schaal:	1:50	datum:	01-05-2018	status: definitief
wijz. a:		wijz. c:		project nr.: 16-1888 B
wijz. b:		wijz. d:		tek. nr. K - 06_VG_TGpg-v

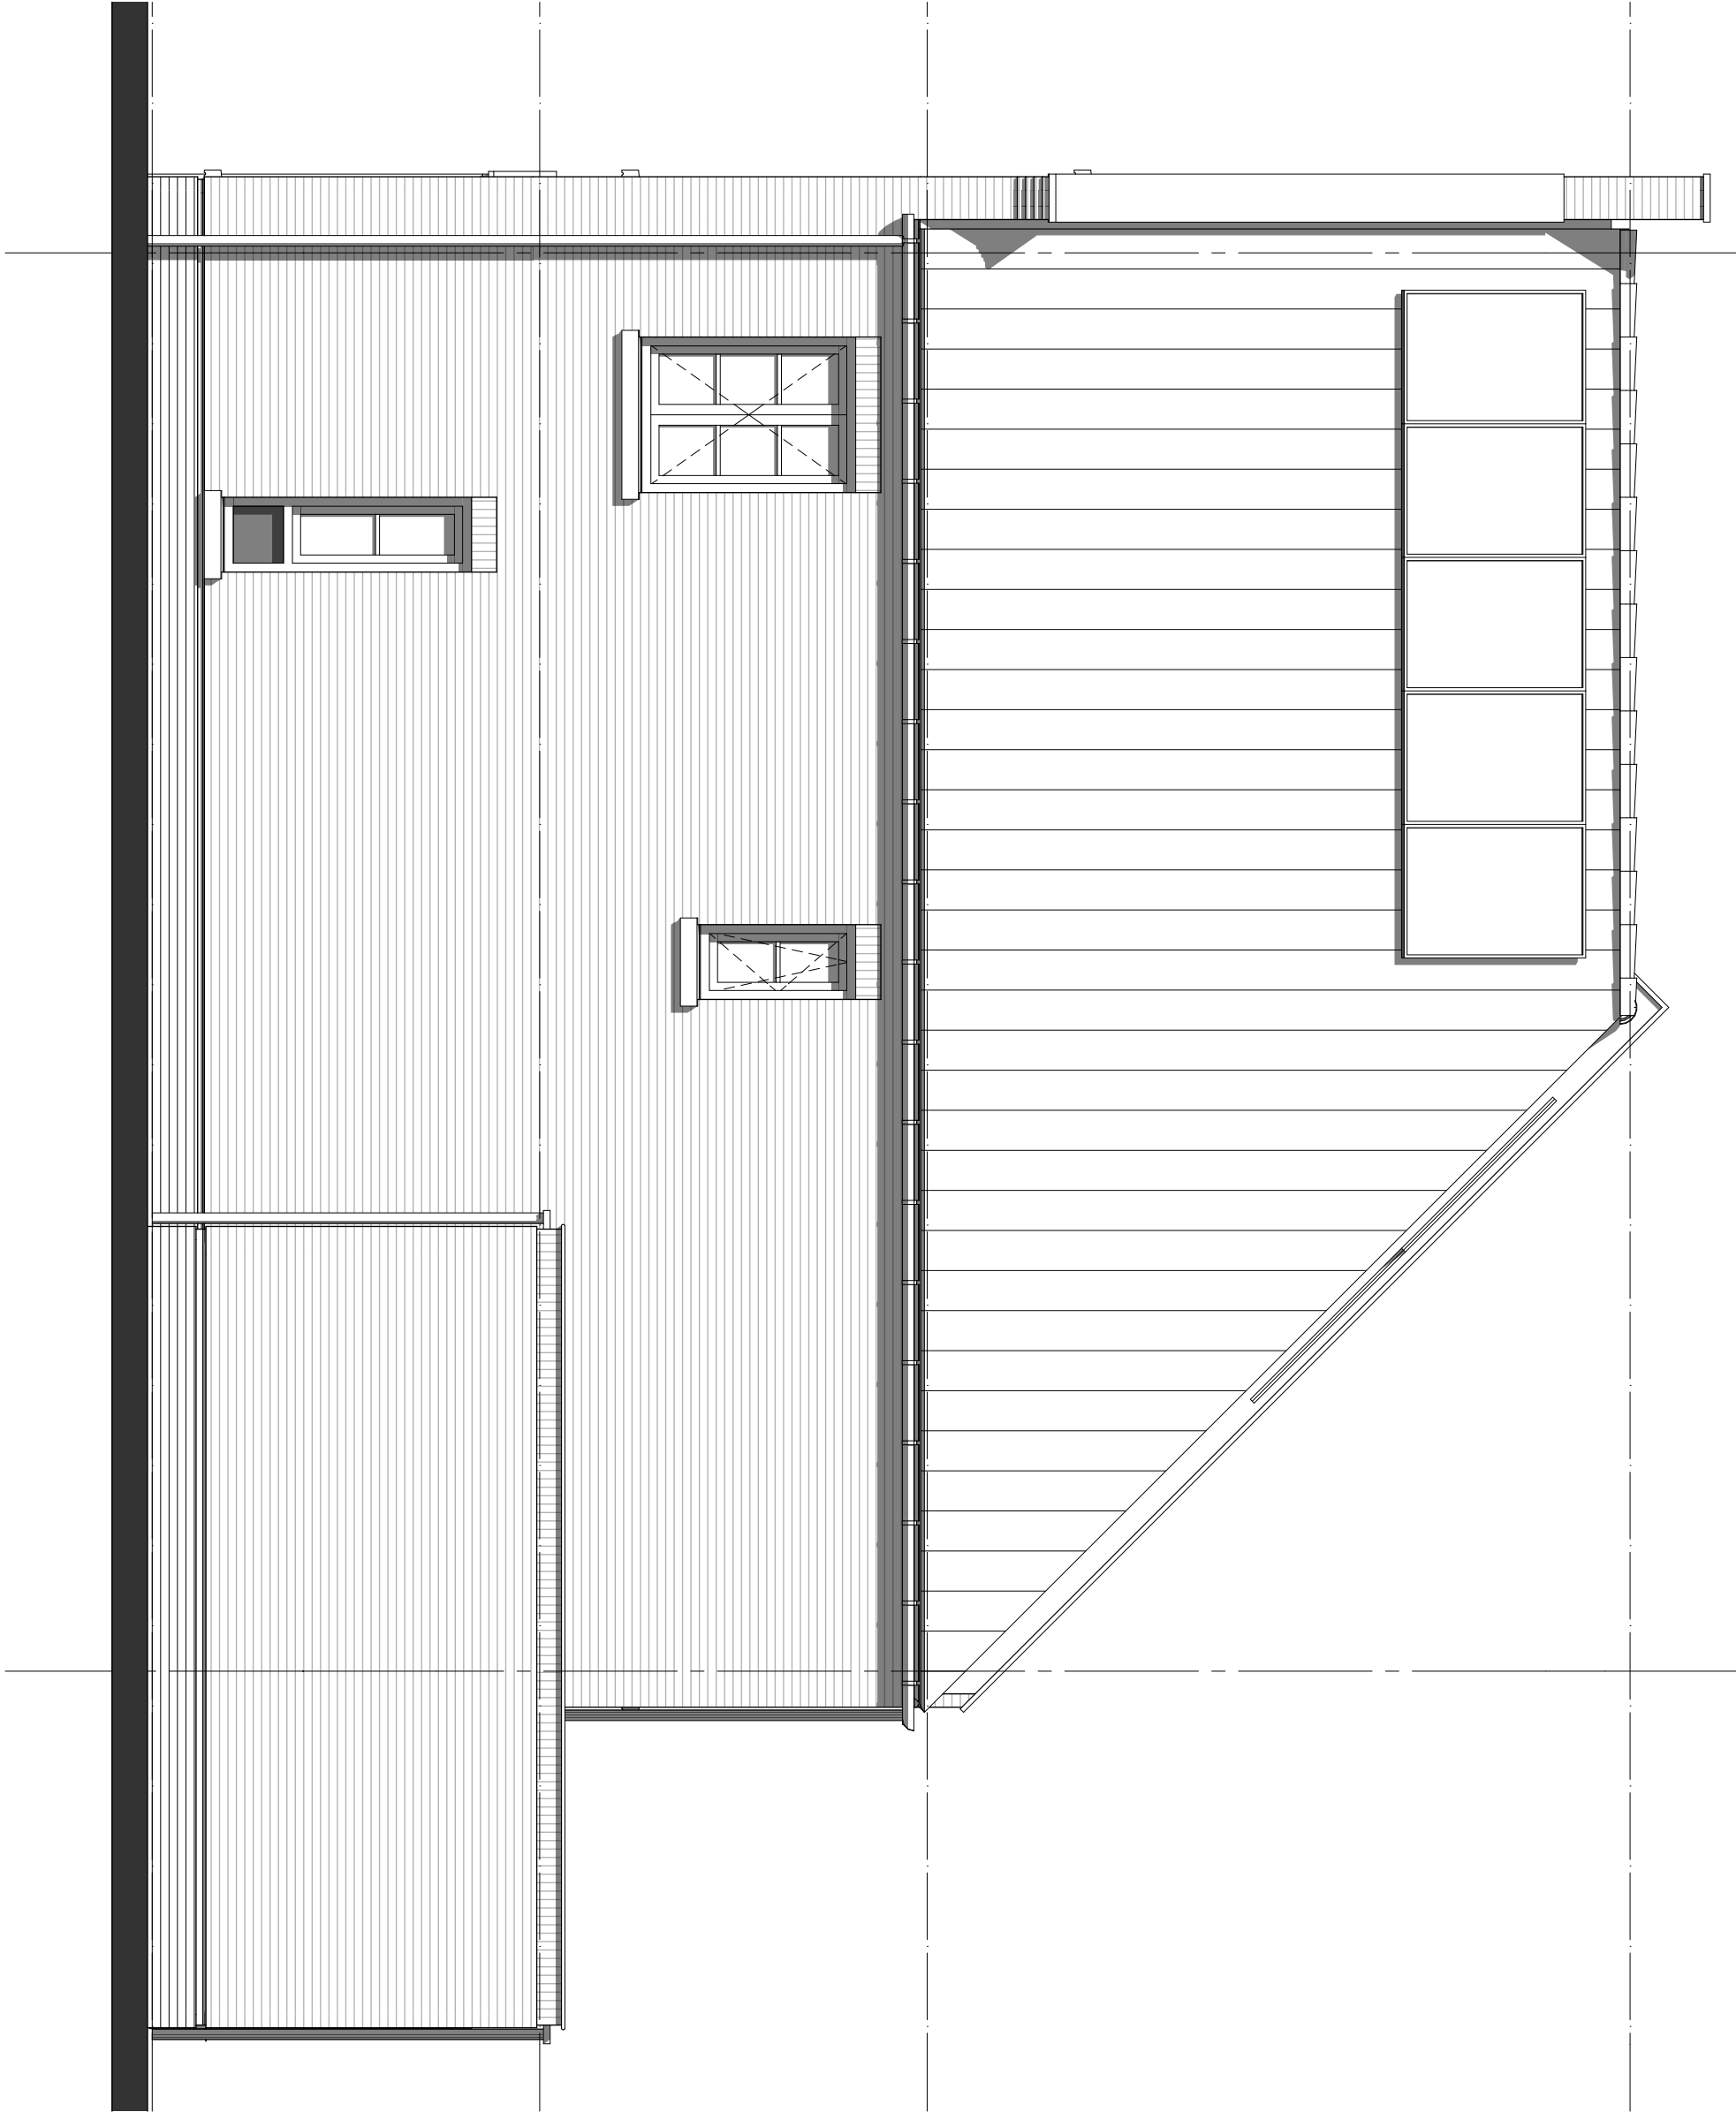

geesink
weusten
architecten

T 026 443 6972
F 026 445 8832
E info@geesinkweusten.nl


project:	Harderweide fase 2 - Harderwijk		
onderdeel:	Verkooptekening Rechtergevel - type TGpg-v - bnr.06		
schaal:	1:50	datum:	01-05-2018
wijz. a:		wijz. c:	
wijz. b:		wijz. d:	
			status: definitief
			project nr.: 16-1888 B
			tek. nr. VK - 06_RG_TGpg-v

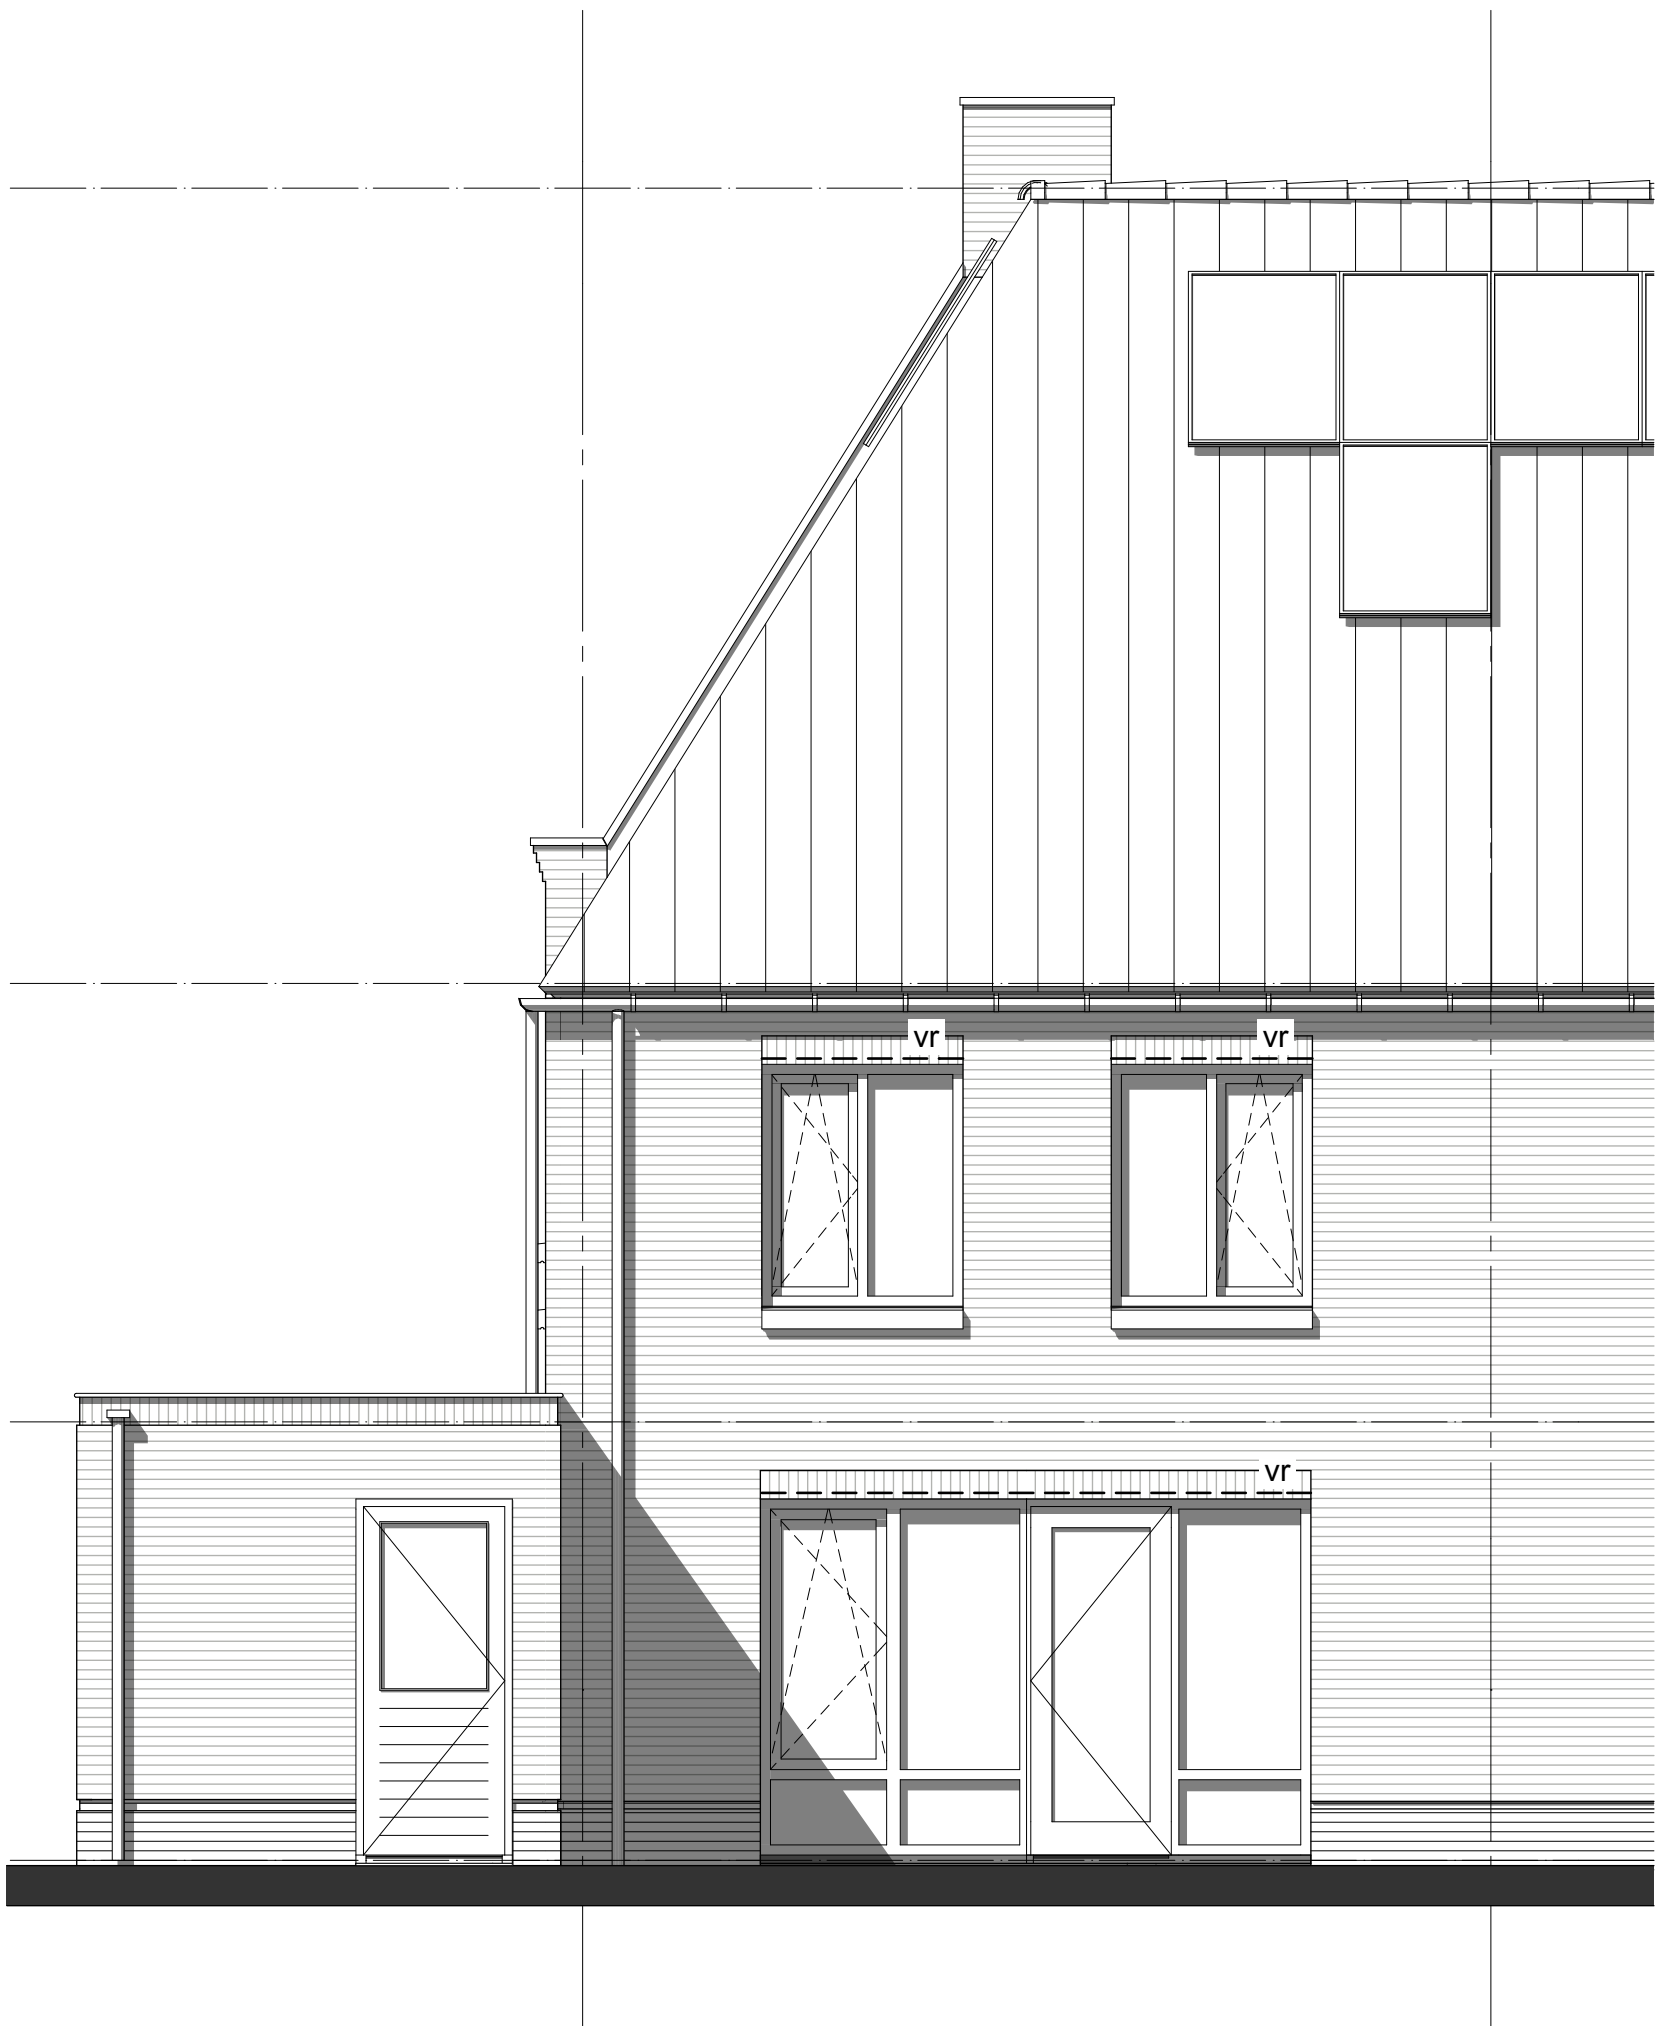

geesink
weusten
architecten

T 026 443 6972
F 026 445 8832
E info@geesinkweusten.nl

project:	Harderweide fase 2 - Harderwijk		
onderdeel:	Verkooptekening Achtergevel - type TGpg-v - bnr. 06		
schaal:	1:50	datum:	01-05-2018
wijz. a:		wijz. c:	
wijz. b:		wijz. d:	
		status:	definitief
		project nr.:	16-1888 B
		tek. nr.:	K - 06_AG_TGpg-v

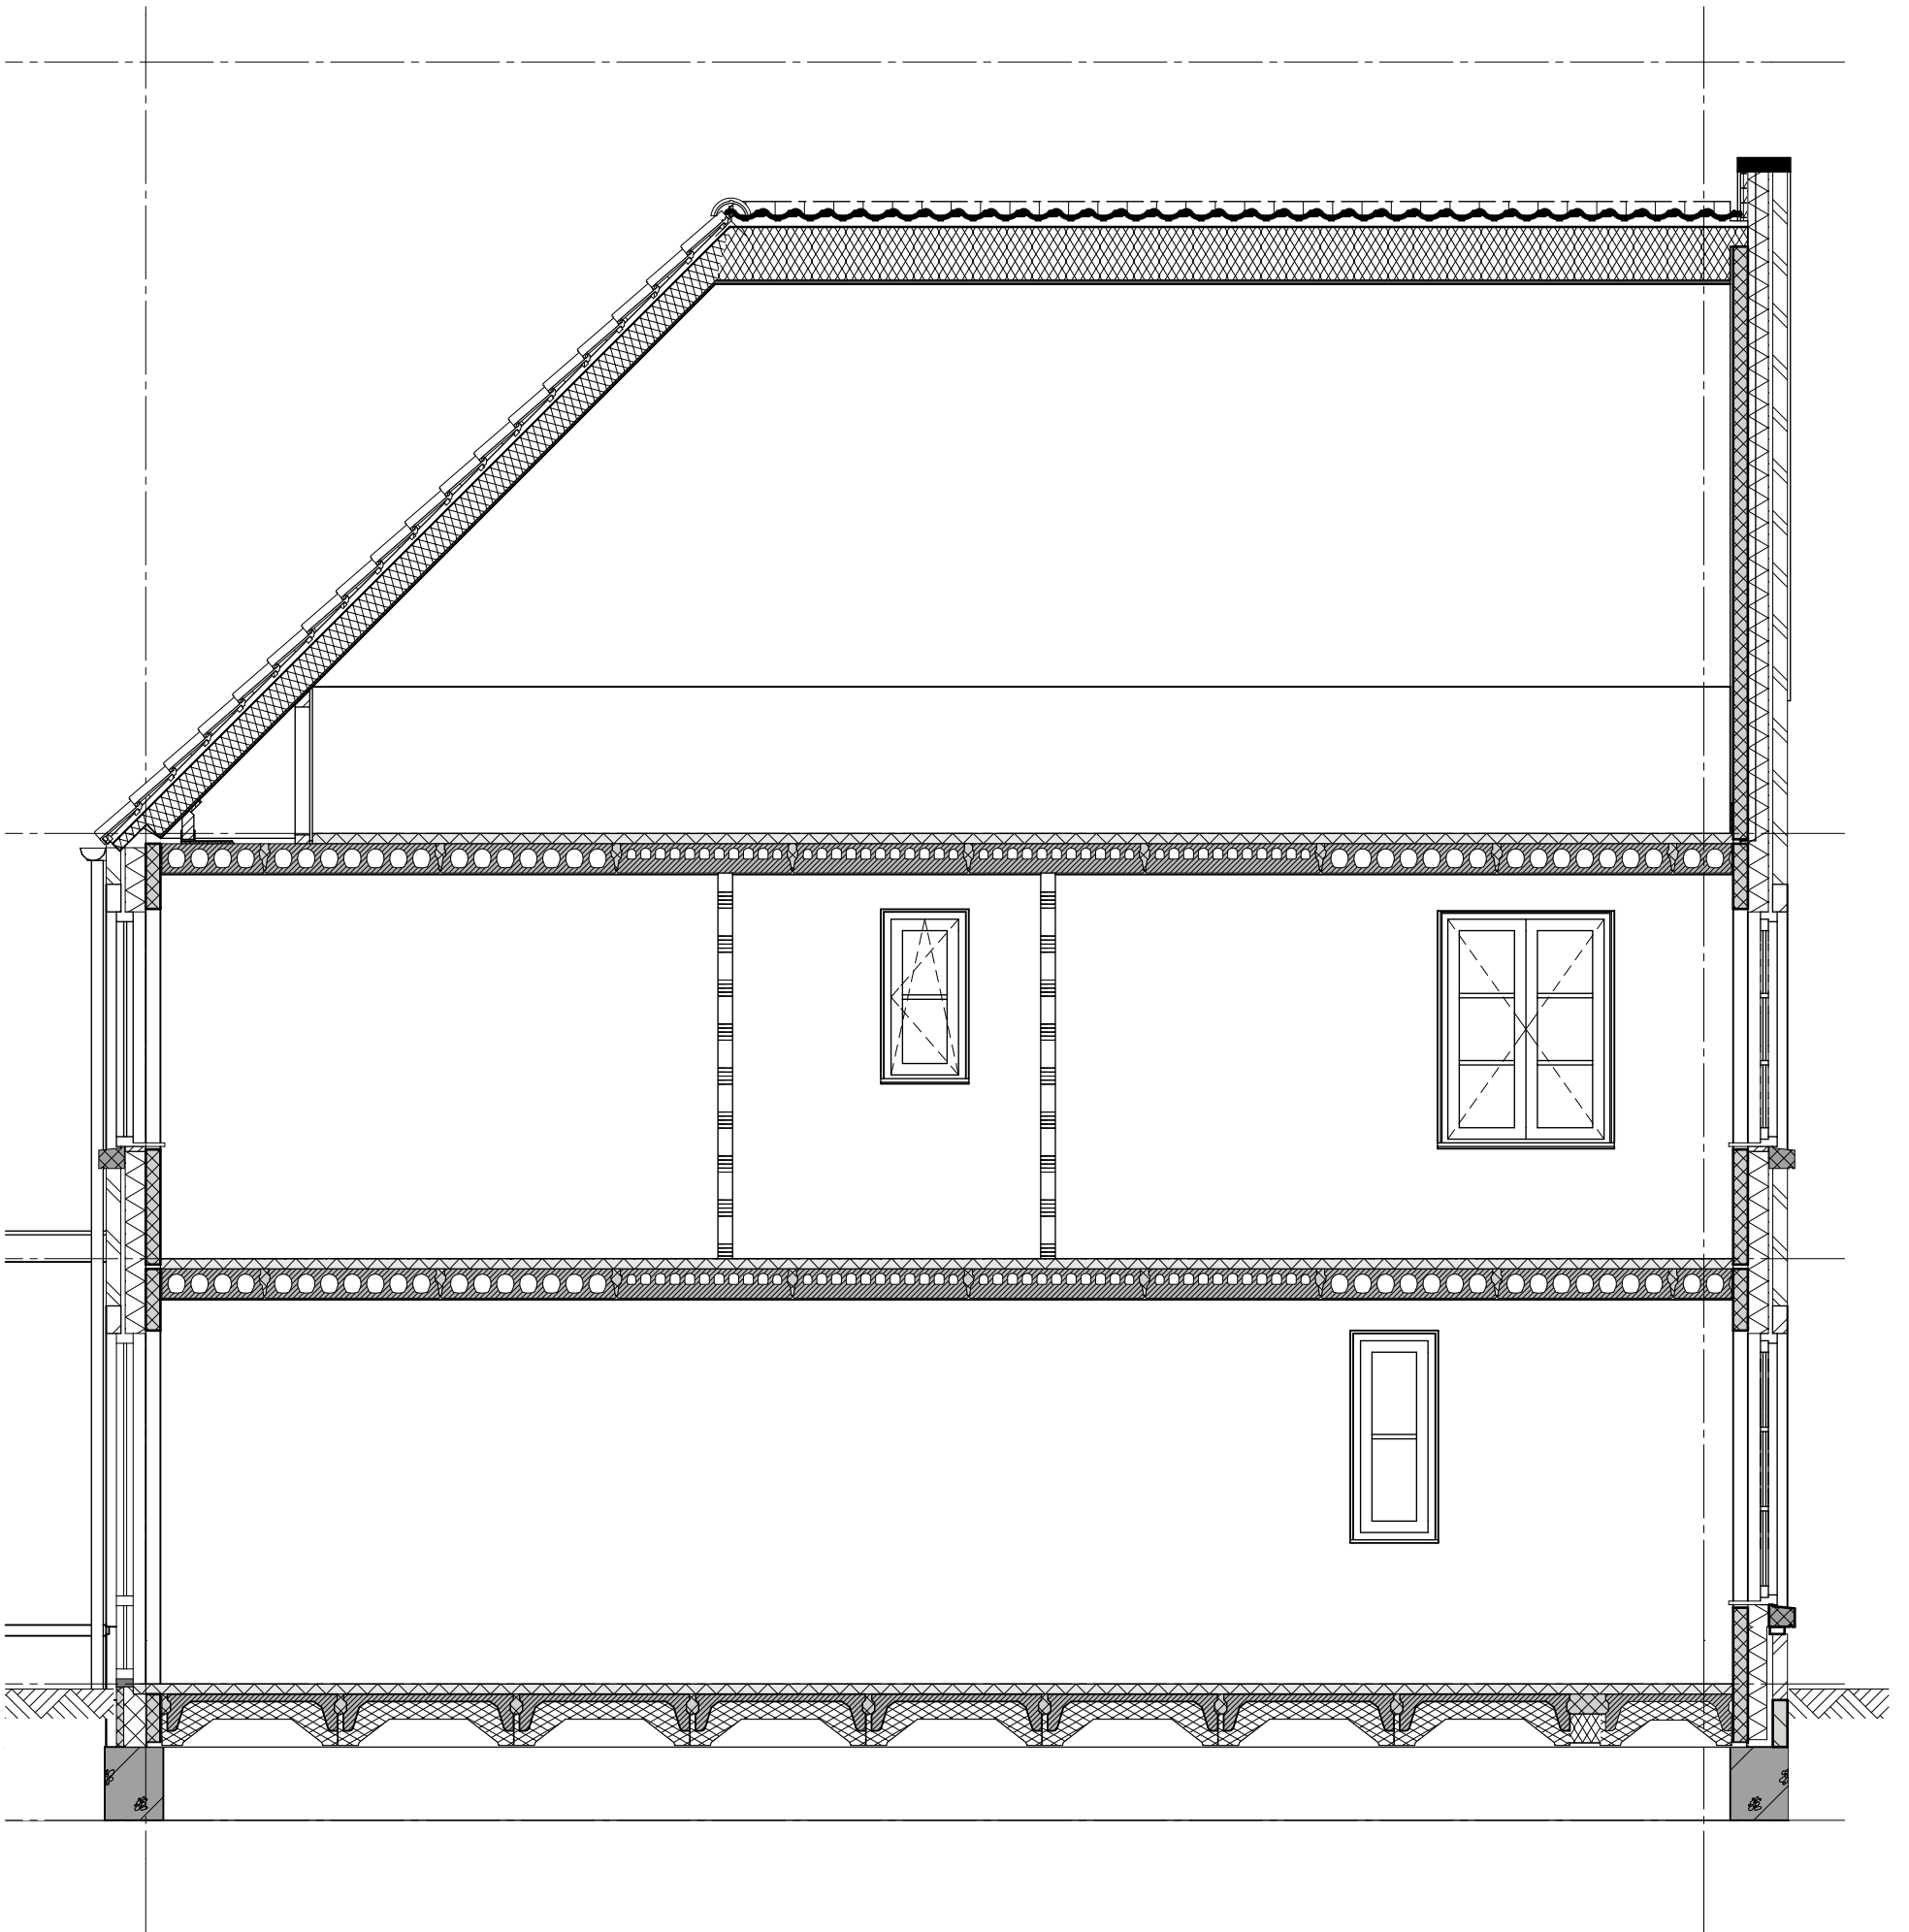

geesink
weusten
architecten

T 026 443 6972
F 026 445 8832
E info@geesinkweusten.nl

project:		Harderweide fase 2 - Harderwijk			
onderdeel:		Verkooptekening Doorsnede - type TGpg-v - bnr. 06			
schaal:	1:50	datum:	01-05-2018	status:	definitief
wijz. a:		wijz. c:		project nr.:	16-1888 B
wijz. b:		wijz. d:		tek. nr.:	VK - 06_DS_TGpg-v