



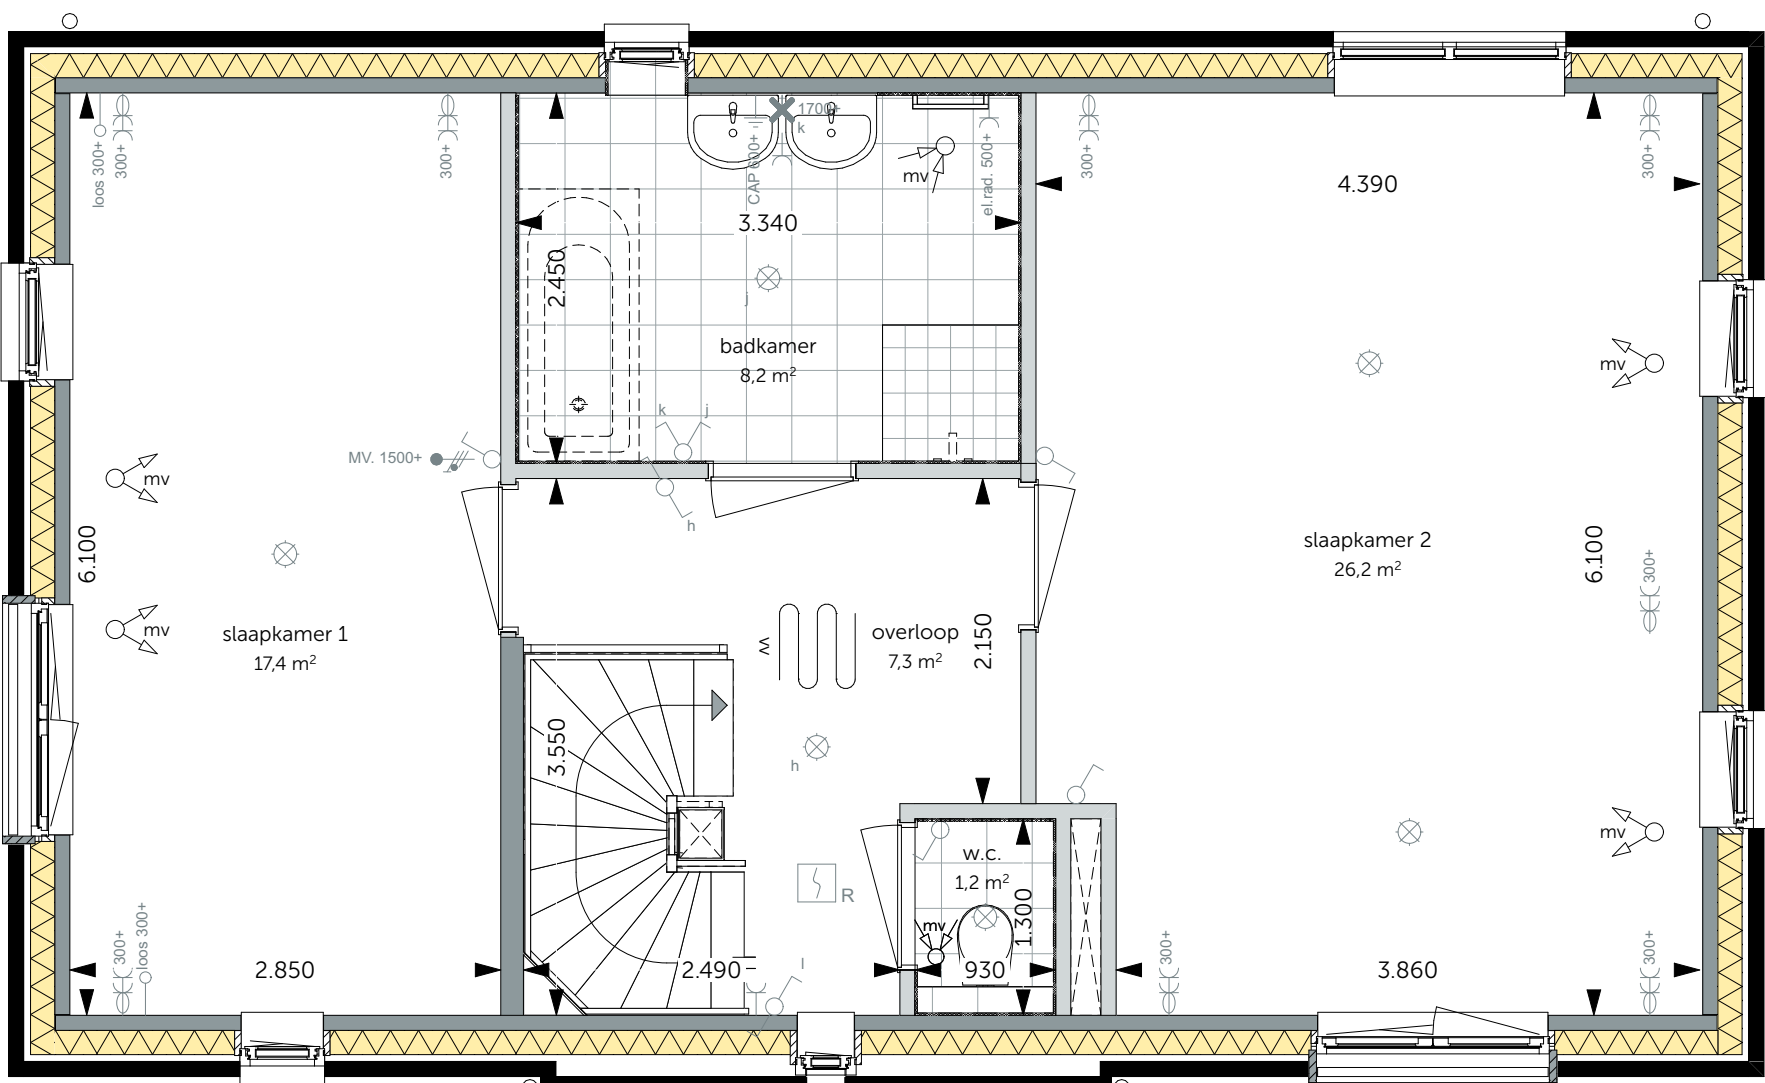


Eerste verdieping
schaal 1:50

- Slaapkamer 2 en 3 samenvoegen
- Bad in badkamer (180x80cm)

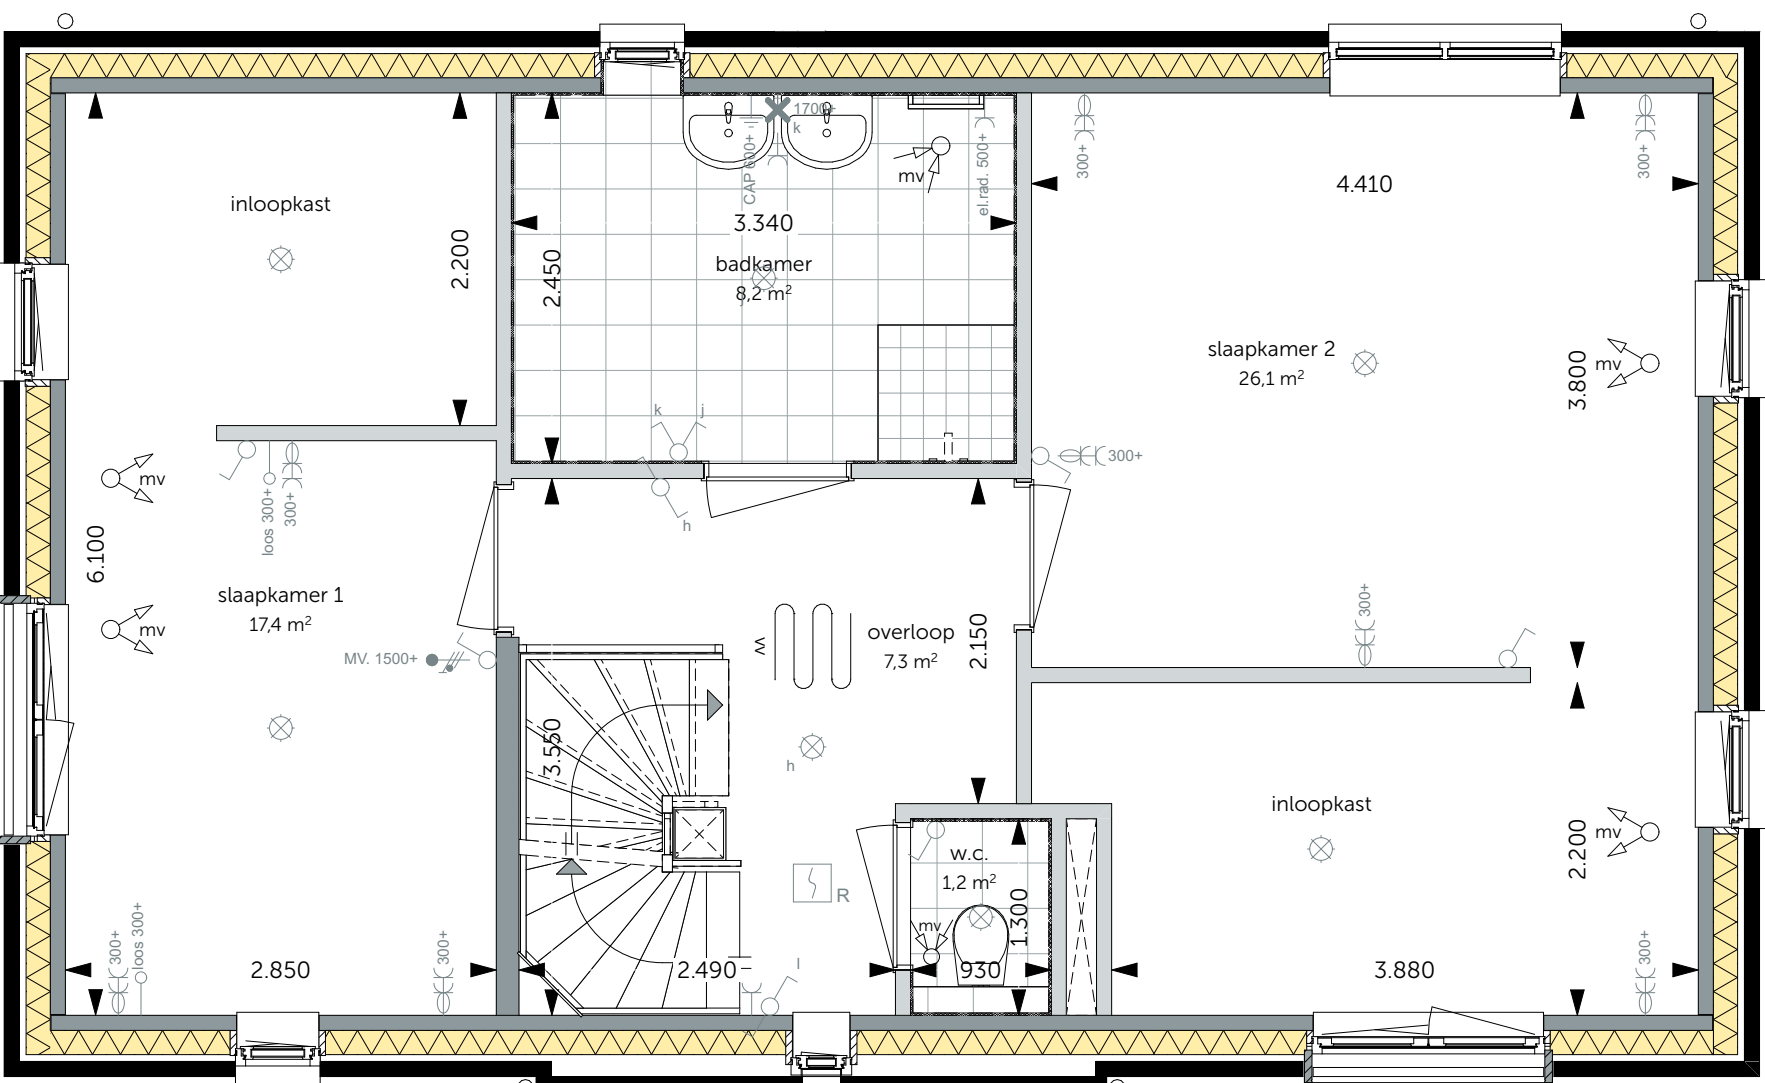


Eerste verdieping
schaal 1:50

- Inloopkast slaapkamer 1
- Slaapkamer 2 en 3 samenvoegen en een inloopkast

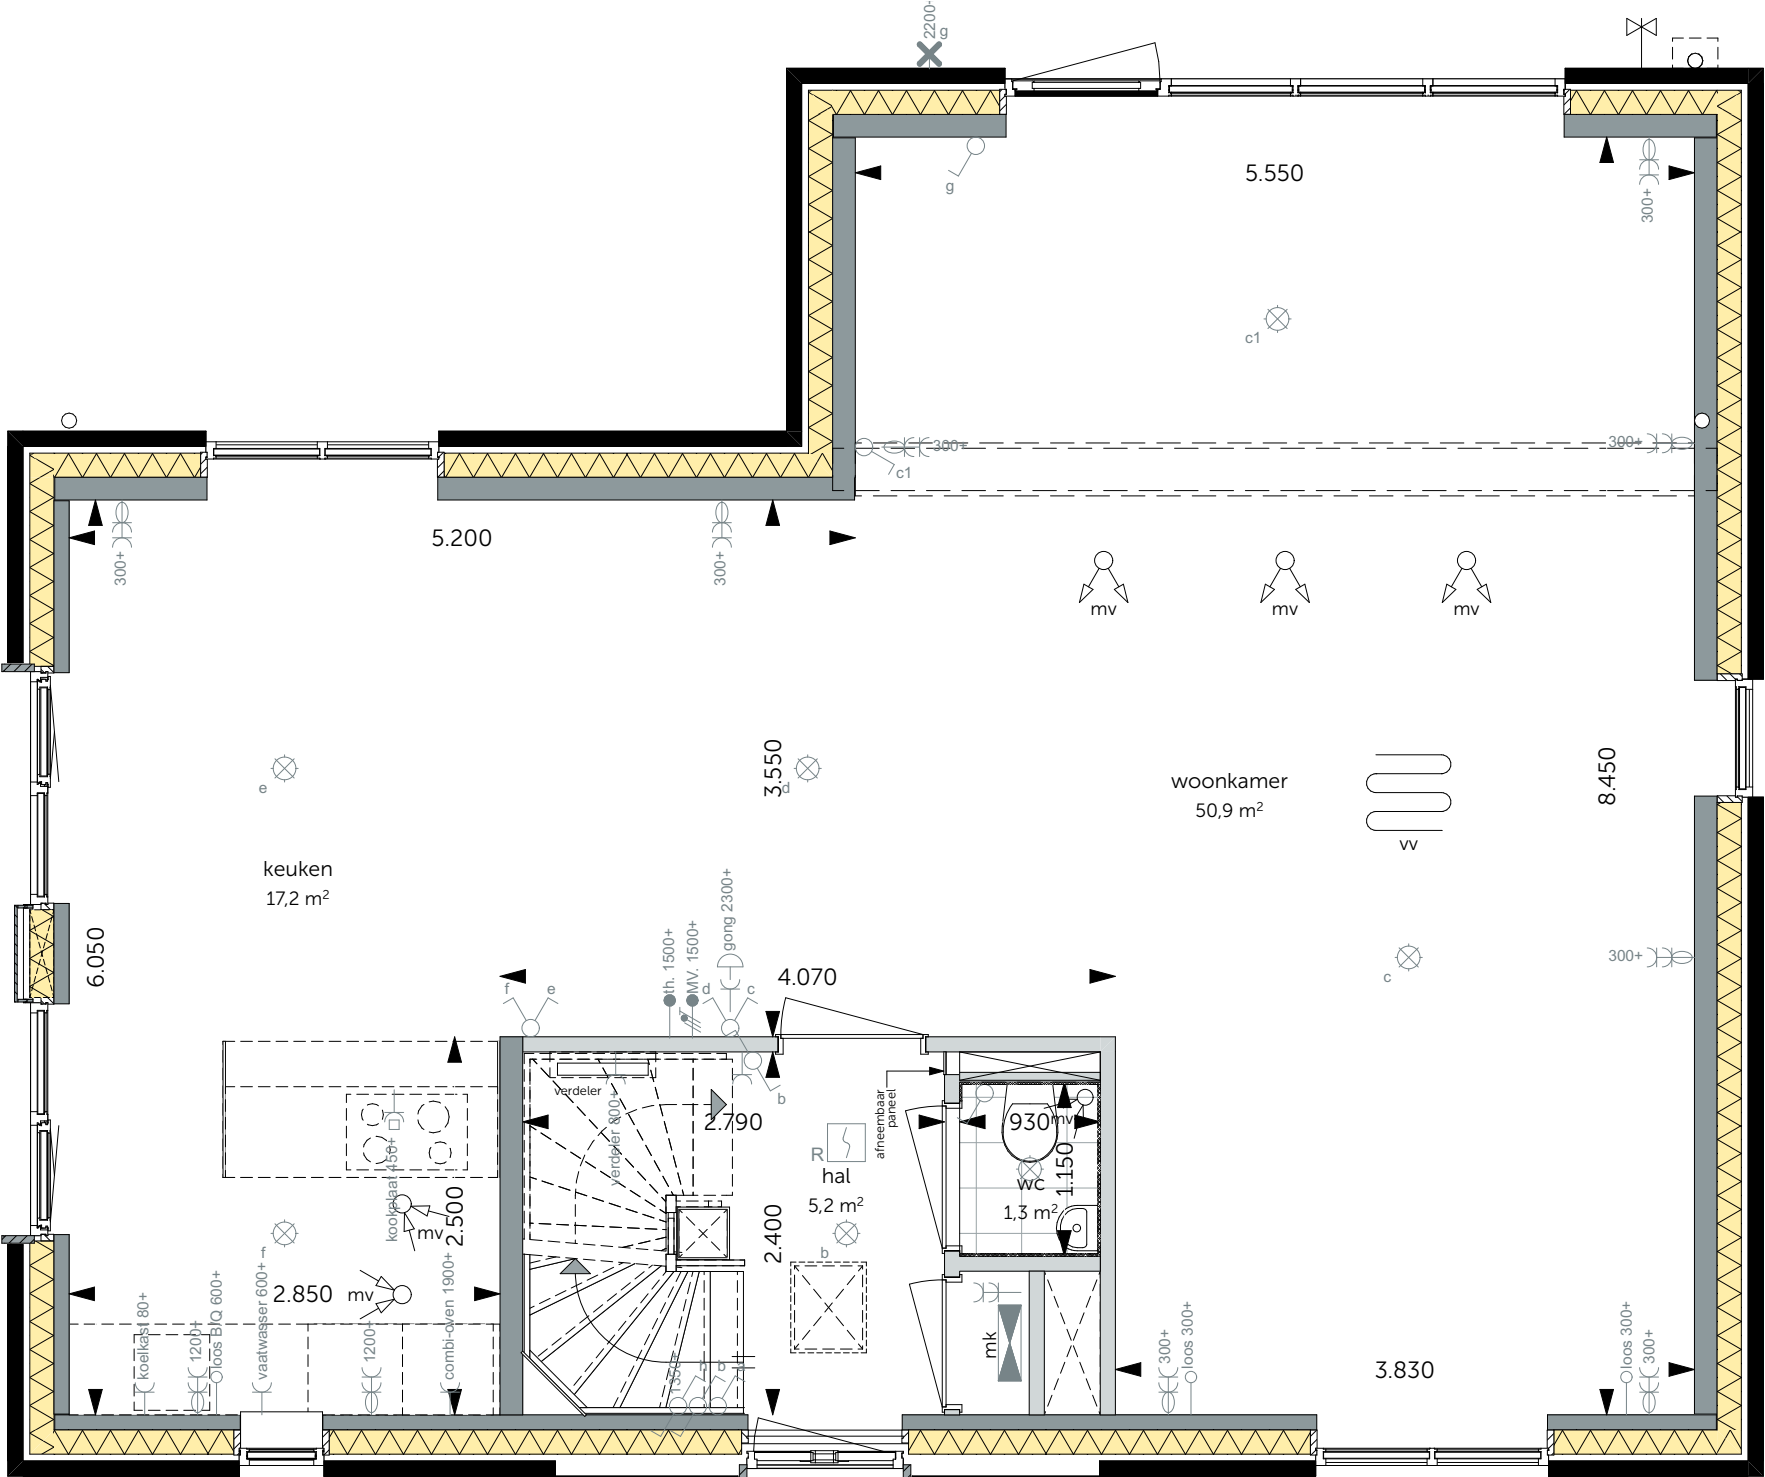


Begane grond
schaal 1:50

- Uitbouw 2,4m aan de achtergevel

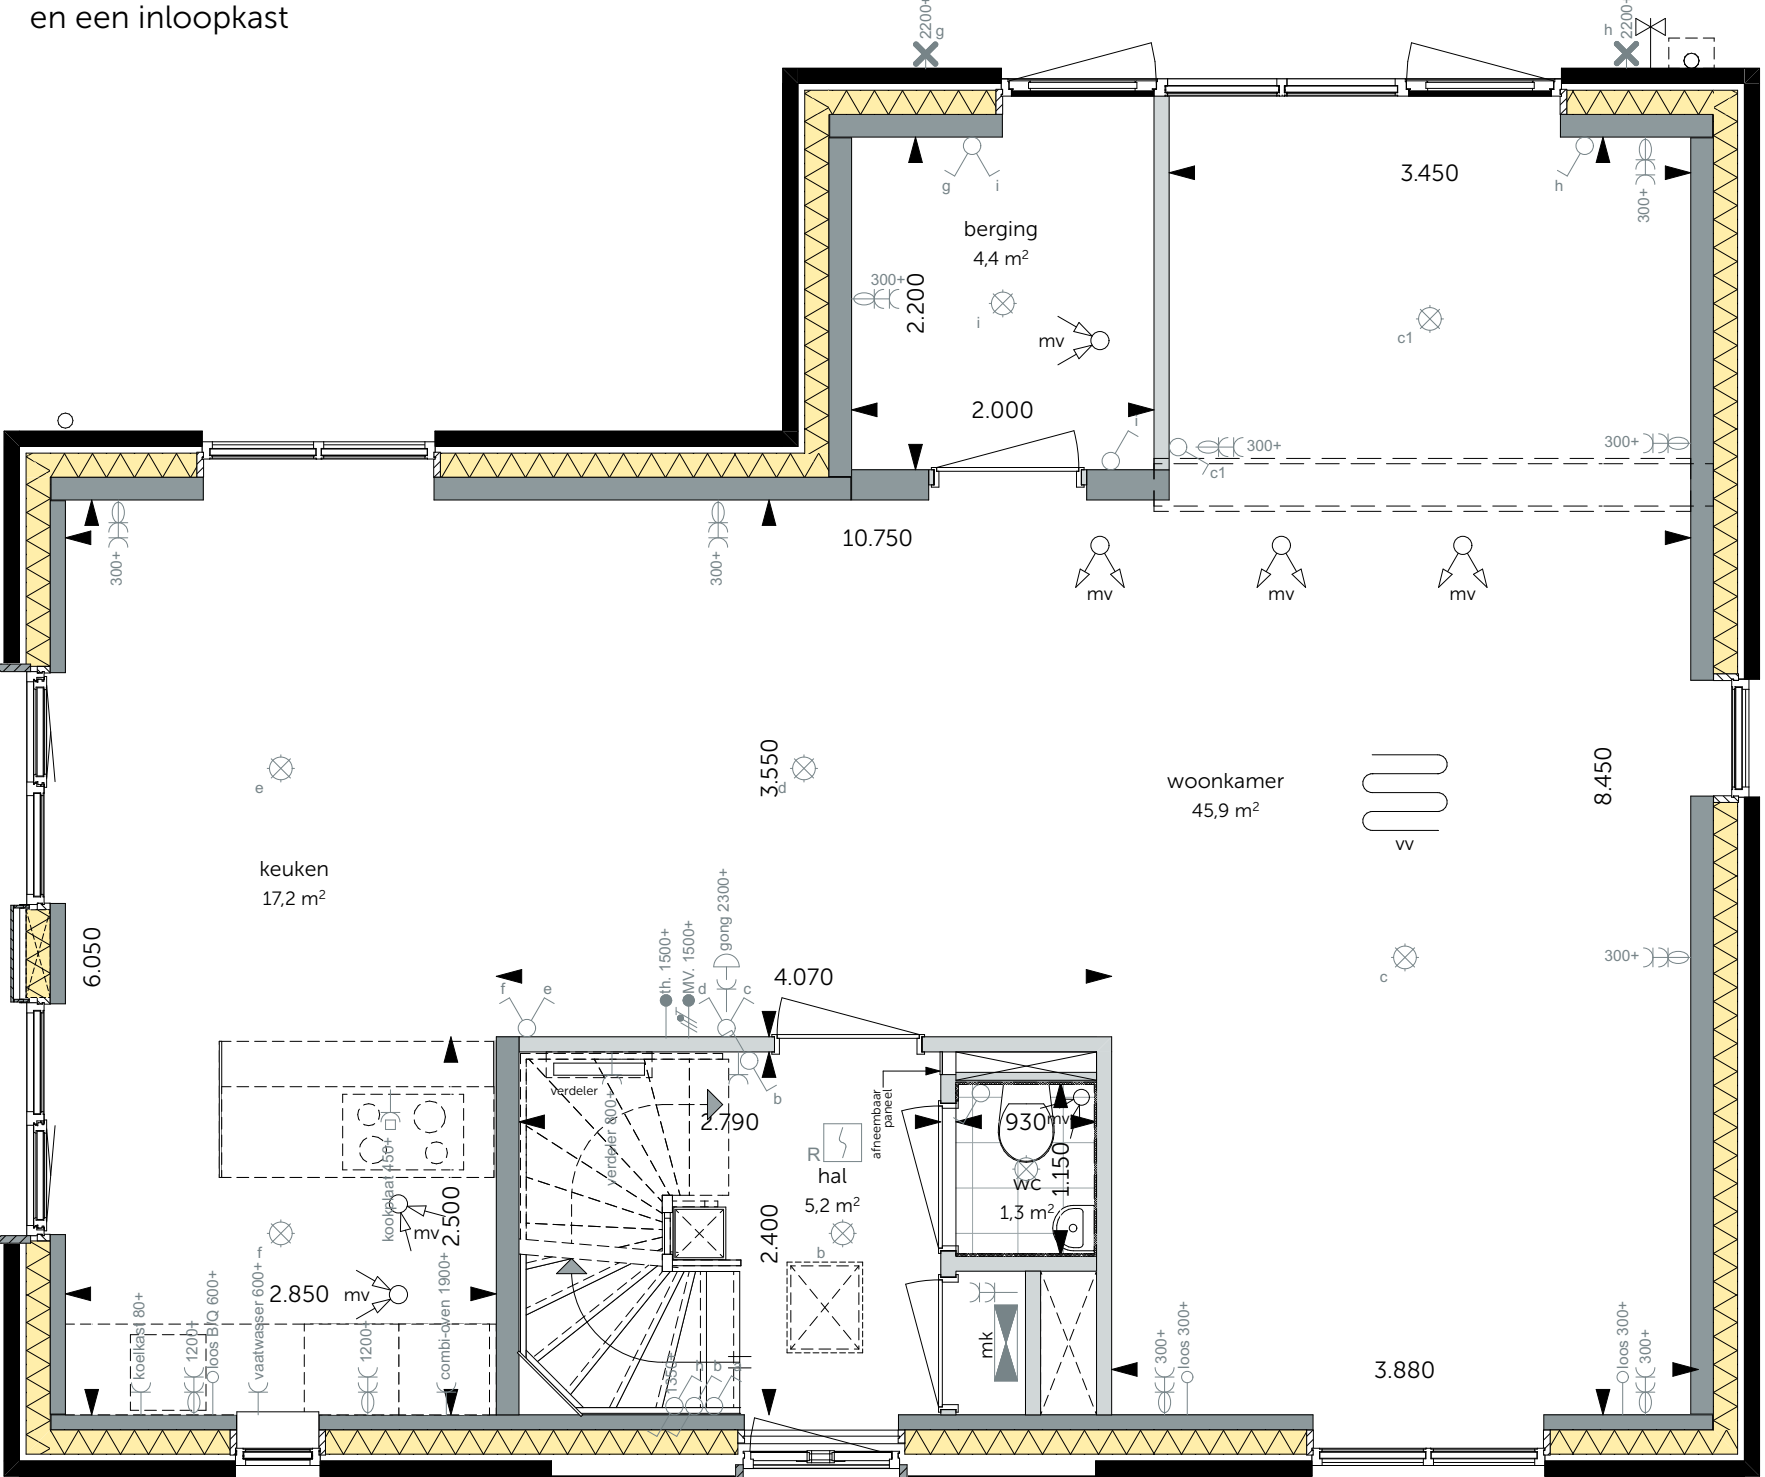

Begane grond
schaal 1:50


- Uitbouw 2,4m aan de achtergevel met berging

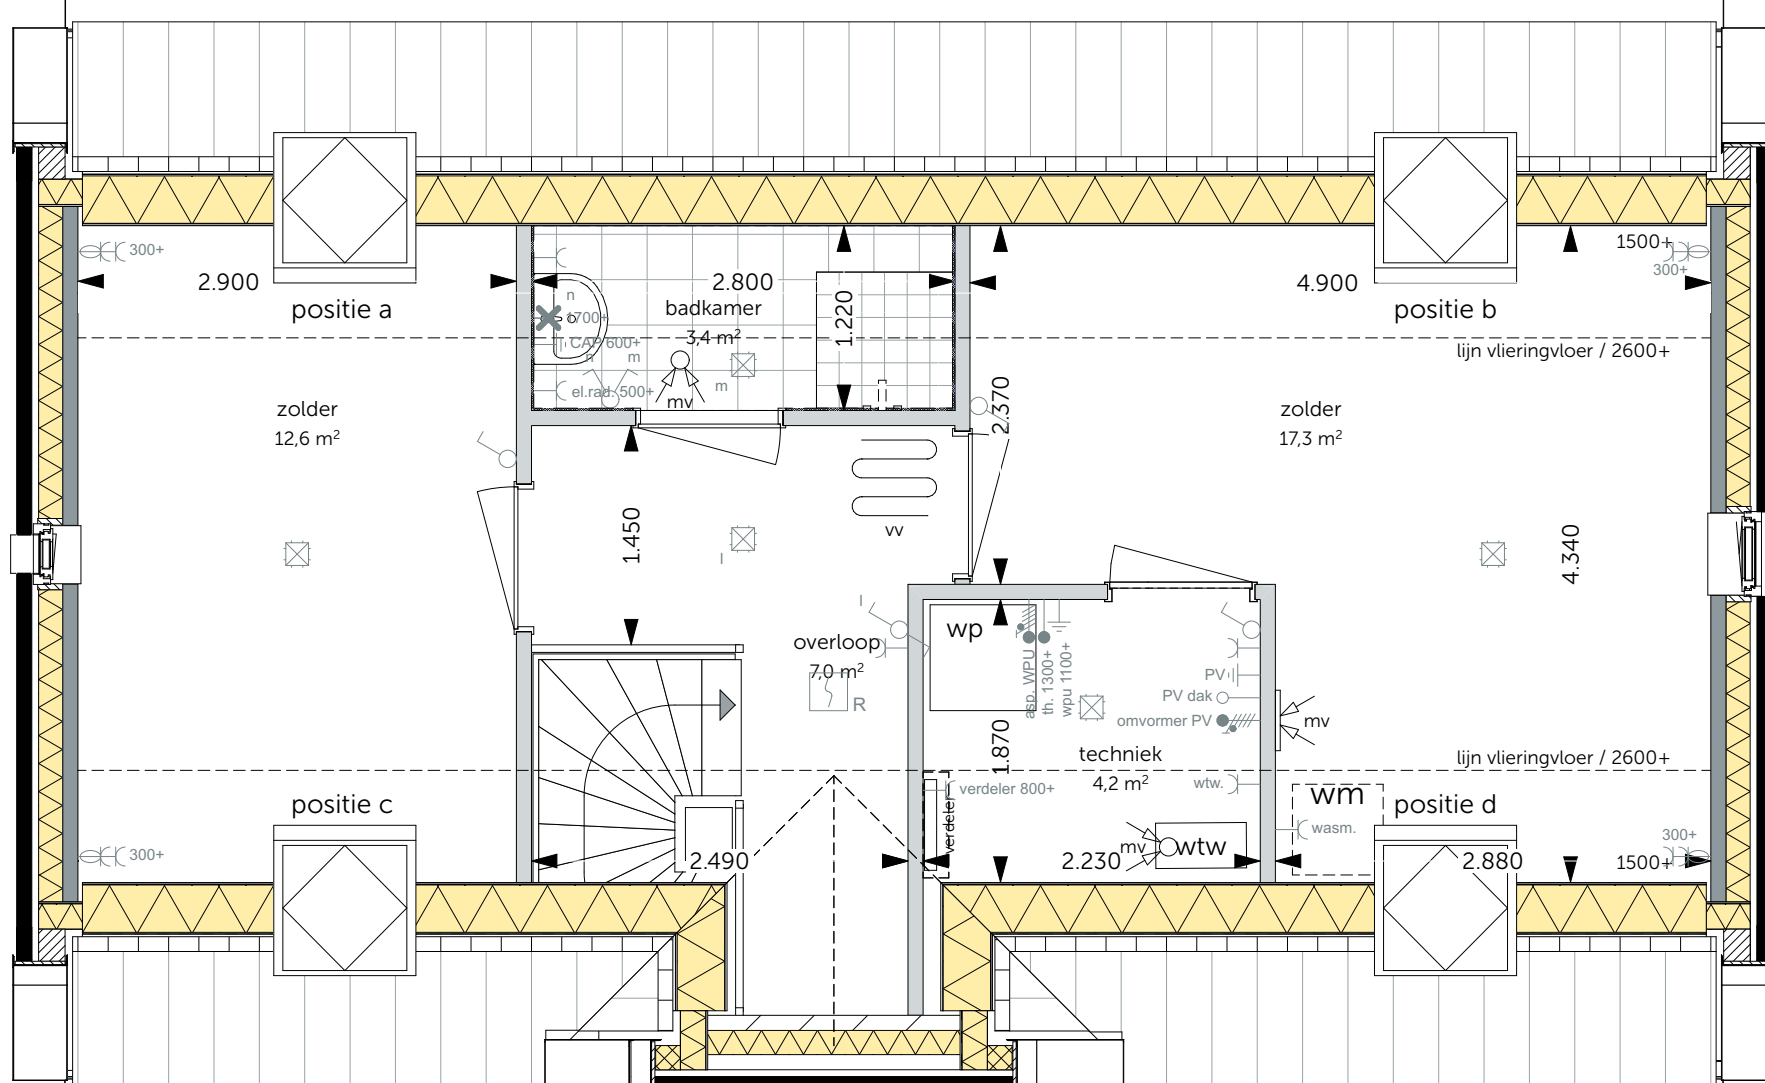

Tweede verdieping
schaal 1:50


- Indeling tweede verdieping met badkamer
- Dakraam zijgevel, positie a
- Dakraam zijgevel, positie b

- Dakraam zijgevel, positie c
- Dakraam zijgevel, positie d

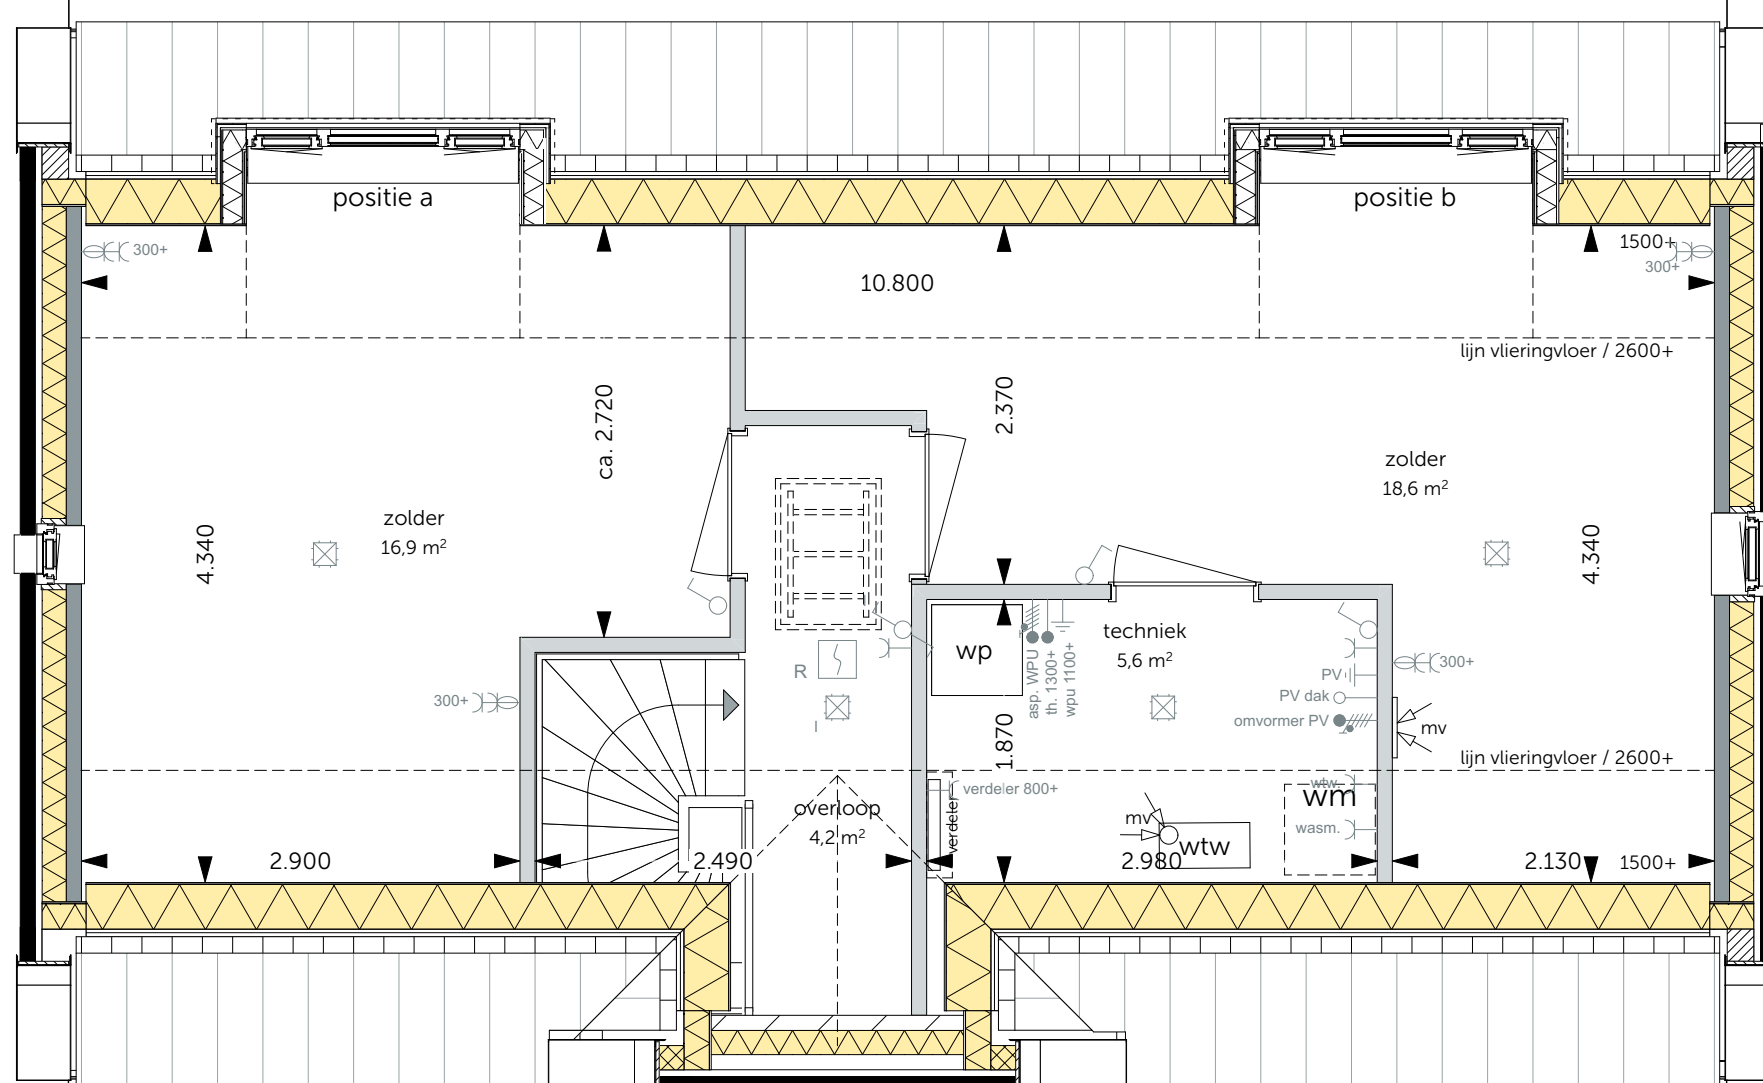

Tweede verdieping
schaal 1:50

- Indeling tweede verdieping
- Dakkapel achterzijde, alleen mogelijk wanneer er geen PV-panelen op dit dak zijn gesitueerd, positie a
- Dakkapel achterzijde, alleen mogelijk wanneer er geen PV-panelen op dit dak zijn gesitueerd, positie b
- Vergroten technische ruimte t.b.v. wasmachine
- toegang tot vloering

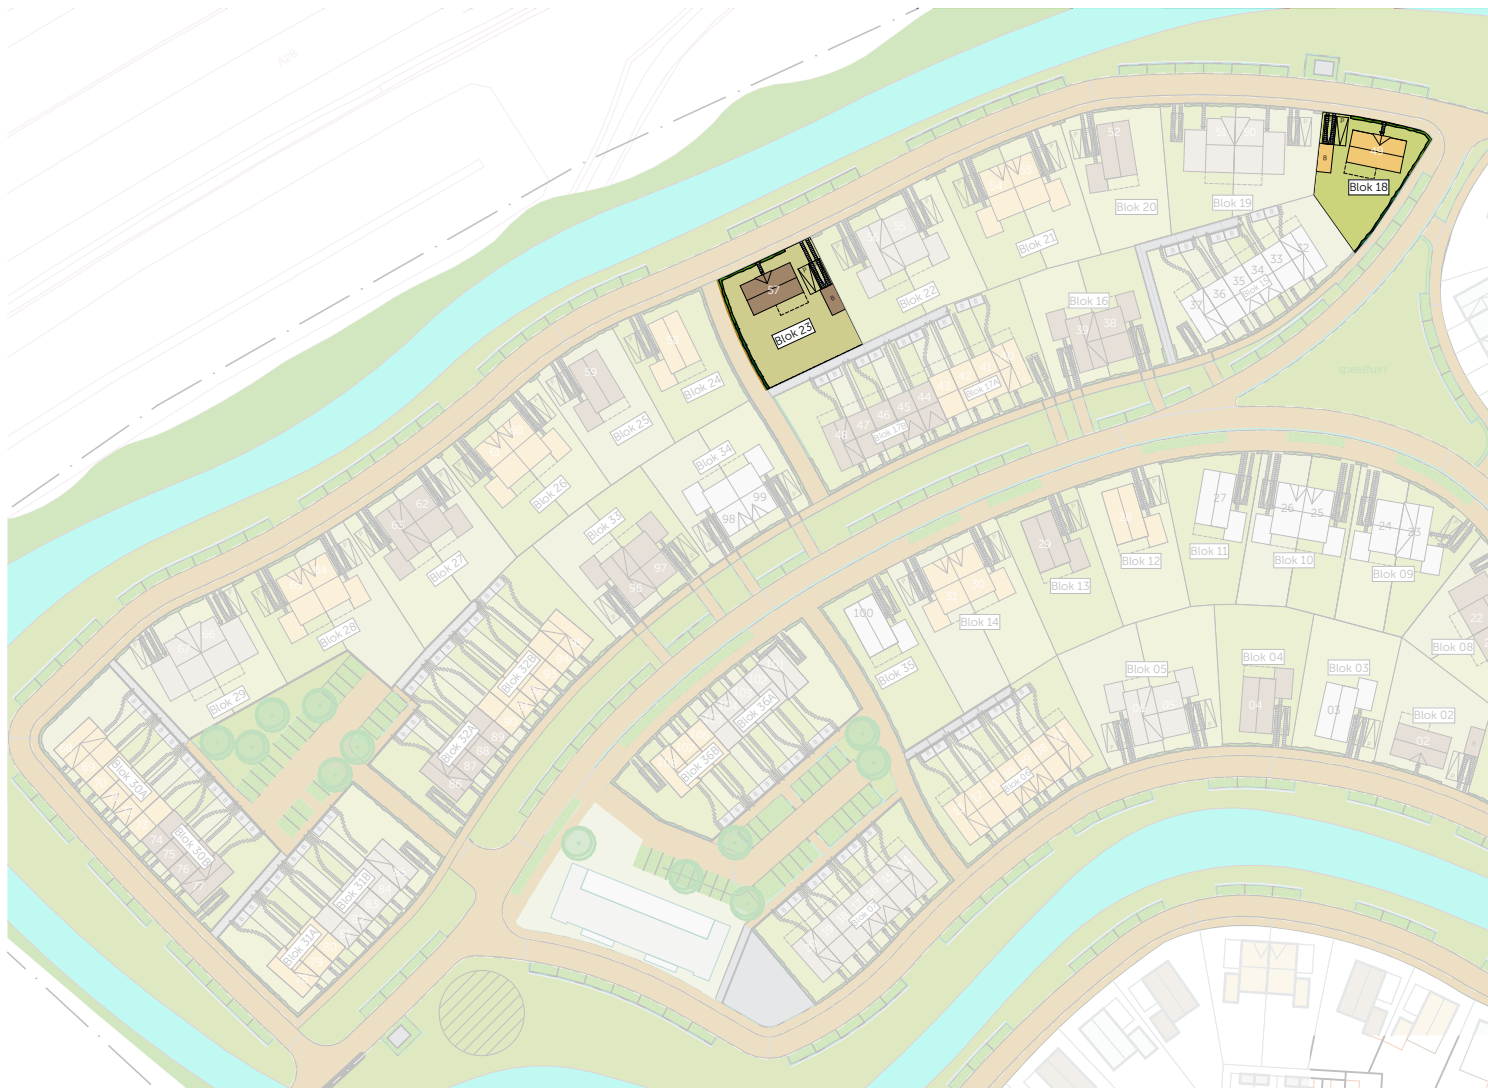

Definitief



Achtergevel
schaal 1:100

- Uitbouw 2,4m aan de achtergevel
- Dakkapel achterzijde, alleen mogelijk wanneer er geen PV-panelen op dit dak zijn gesitueerd, positie a
- Dakkapel achterzijde, alleen mogelijk wanneer er geen PV-panelen op dit dak zijn gesitueerd, positie b



Voorgevel
schaal 1:100

- Dakraam voorzijde, positie c
- Dakraam voorzijde, positie d




Achtergevel
schaal 1:100

- Dakraam achterzijde, positie a
- Dakraam achterzijde, positie b



Achtergevel
schaal 1:100

- Pui met dubbele deuren in de achtergevel

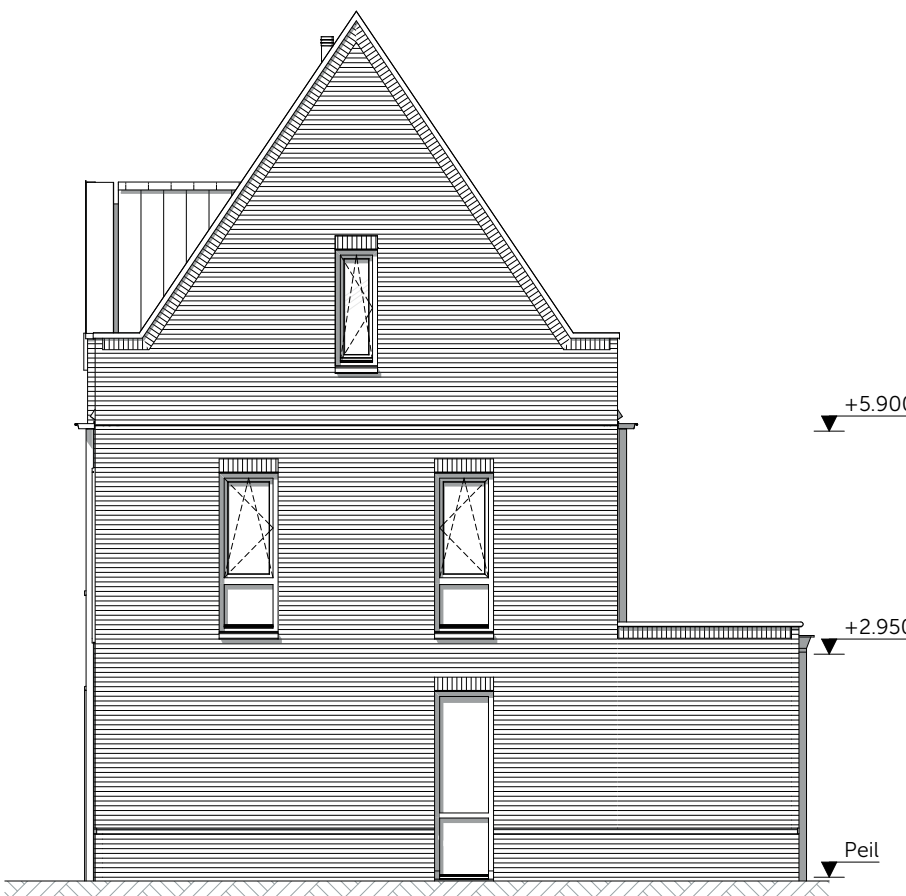

Rechtergevel
schaal 1:100

- Uitbouw 2,4m aan de achtergevel



WUZZING:
DATUM:
01-12-2023
% Gravenzandseweg 39
2671 JJ Naaldwijk
tel: 0174 750 392
office@MAD.nl
www.MAD.nl

ONTWIKKELING & REALISATIE:

VAN OMME & DE GROOT
Projectontwikkelaars en Bouwers | Rotterdam

Heemraadssingel 223
3023 CD, Rotterdam

ONDERDEEL: Fase 2
FORMAAT: A1+

SCHAAL: 1:100, 1:50

Vrijstaand Langs Opties

Bouwnummer: 49 en 57

PROJECTNR: 2022194

DATUM: 01-10-2023

TERING:

De Weide Veluwe - Harderweide

VK-0579