



Eerste verdieping
schaal 1:50

- Inloopkast slaapkamer 1; positie a
- Inloopkast slaapkamer 1; positie b

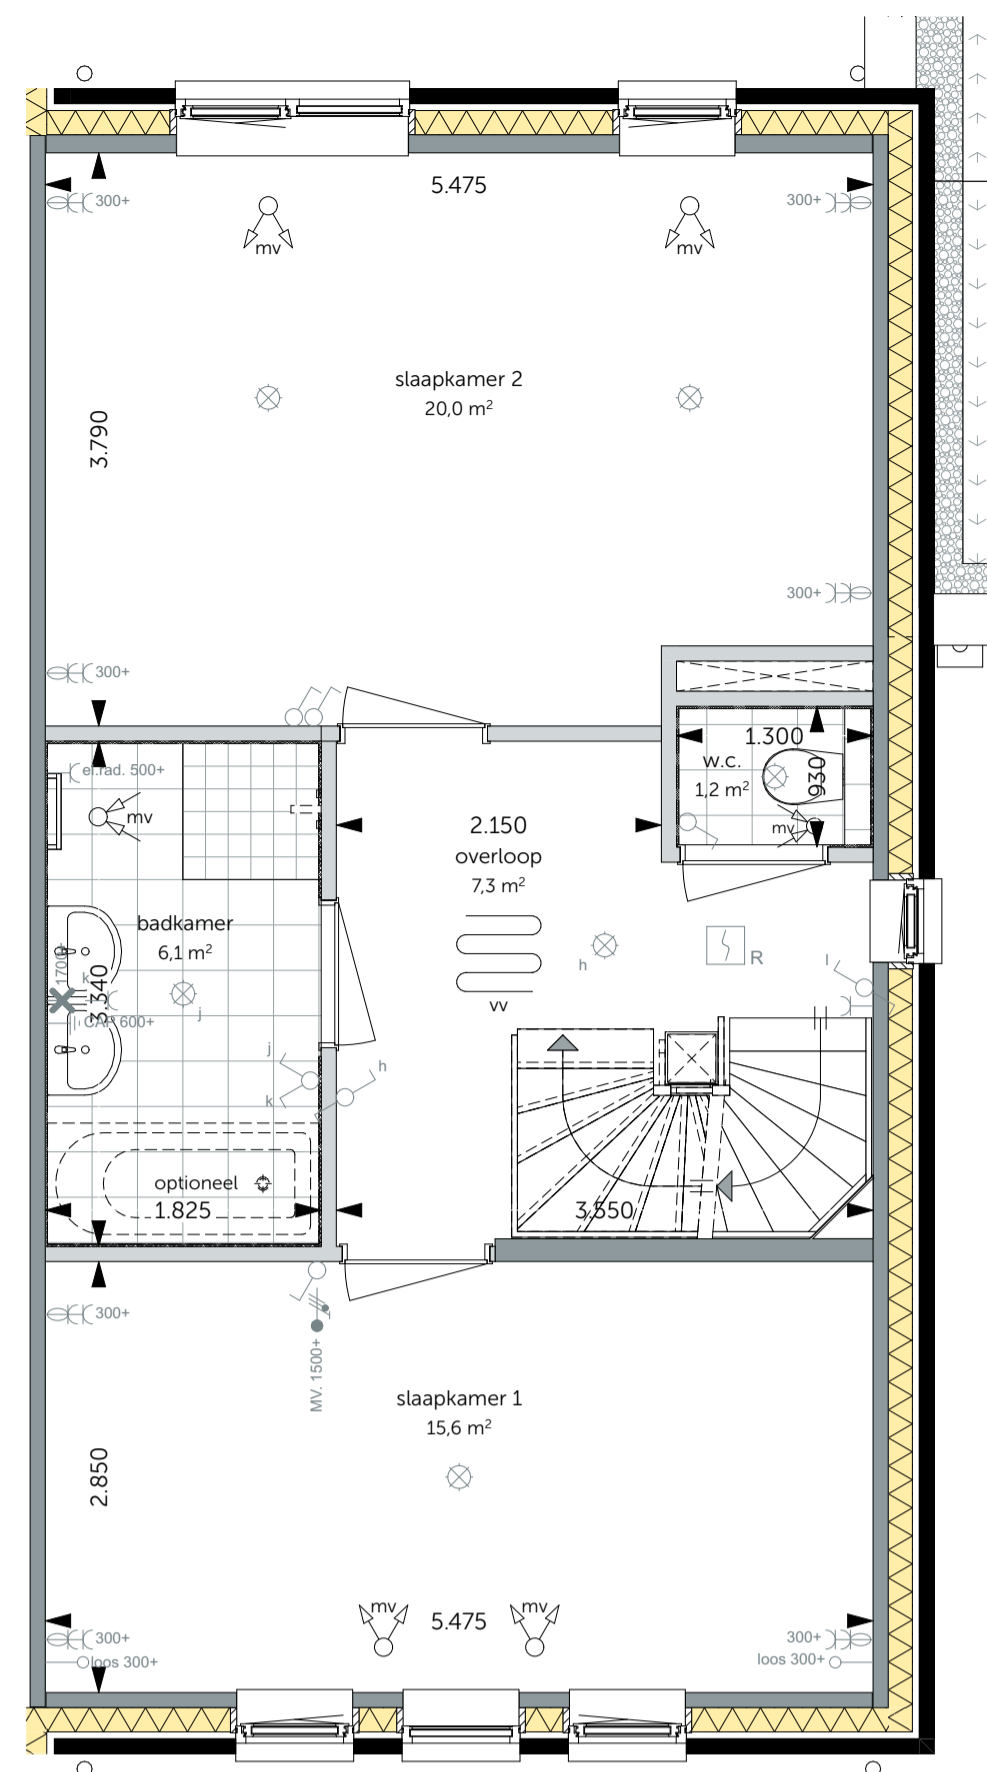


Eerste verdieping
schaal 1:50

- Slaapkamer 2 en 3 samenvoegen
- Bad in badkamer (180x80cm)

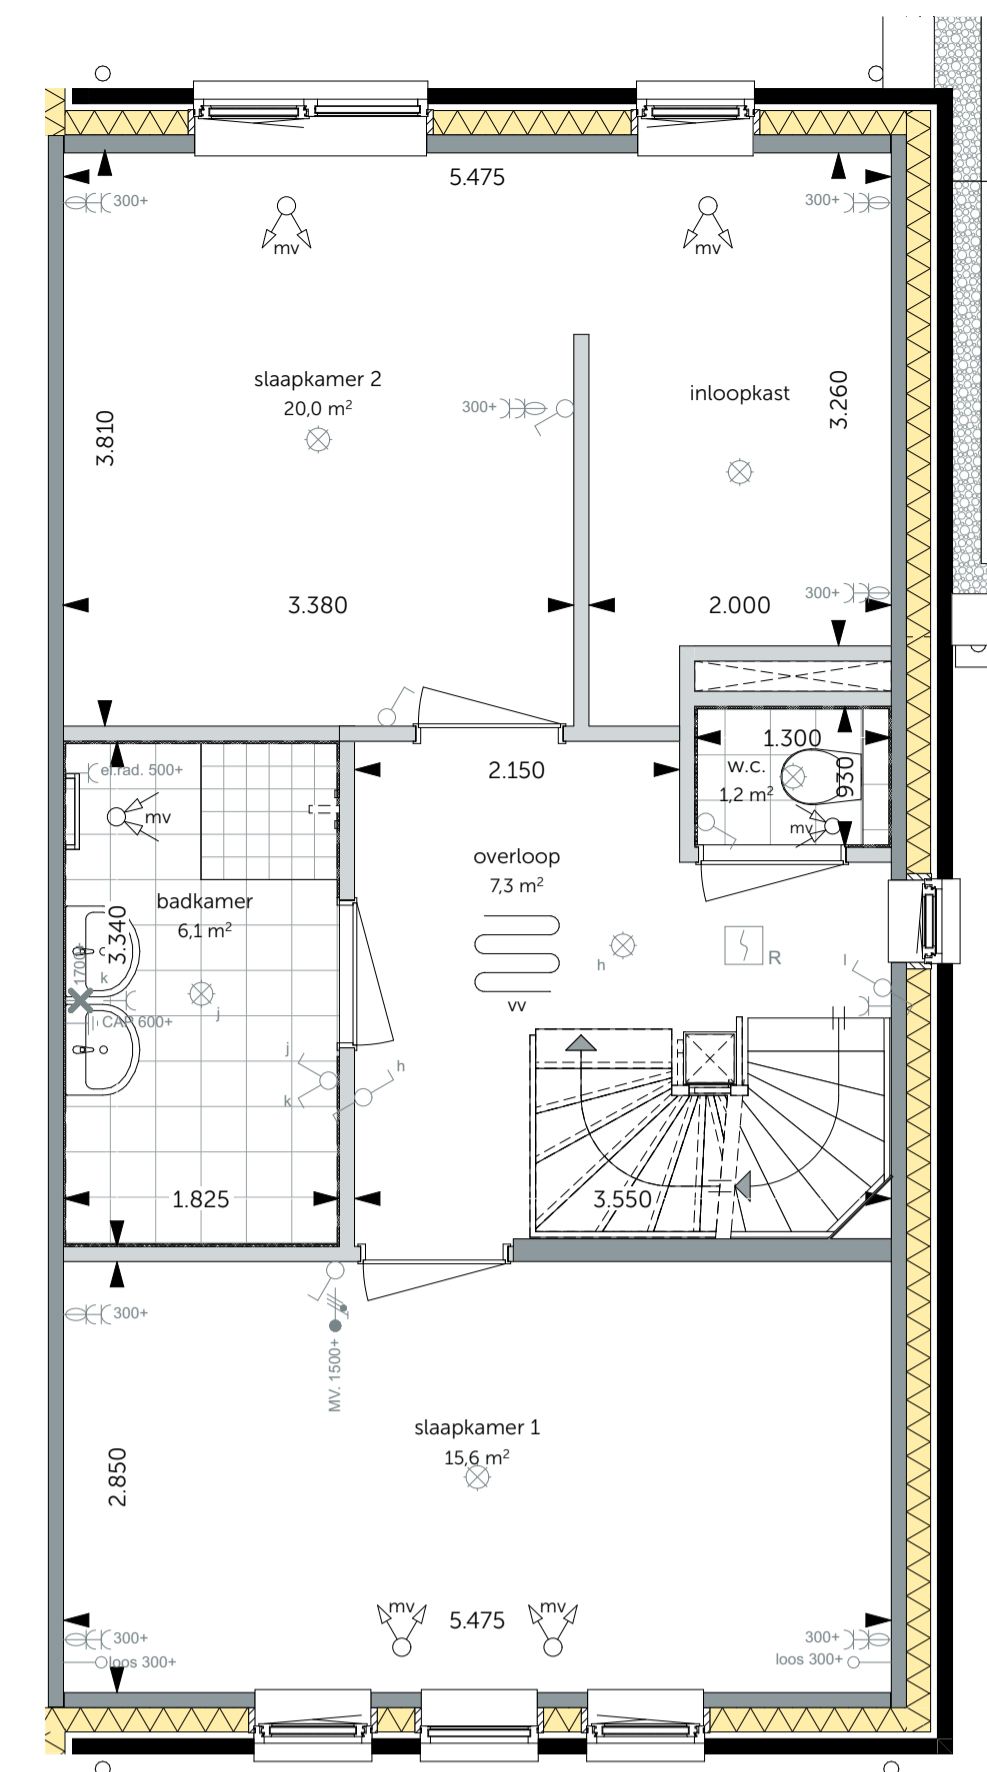


Eerste verdieping
schaal 1:50

- Slaapkamer 2 en 3 samenvoegen en een inloopkast

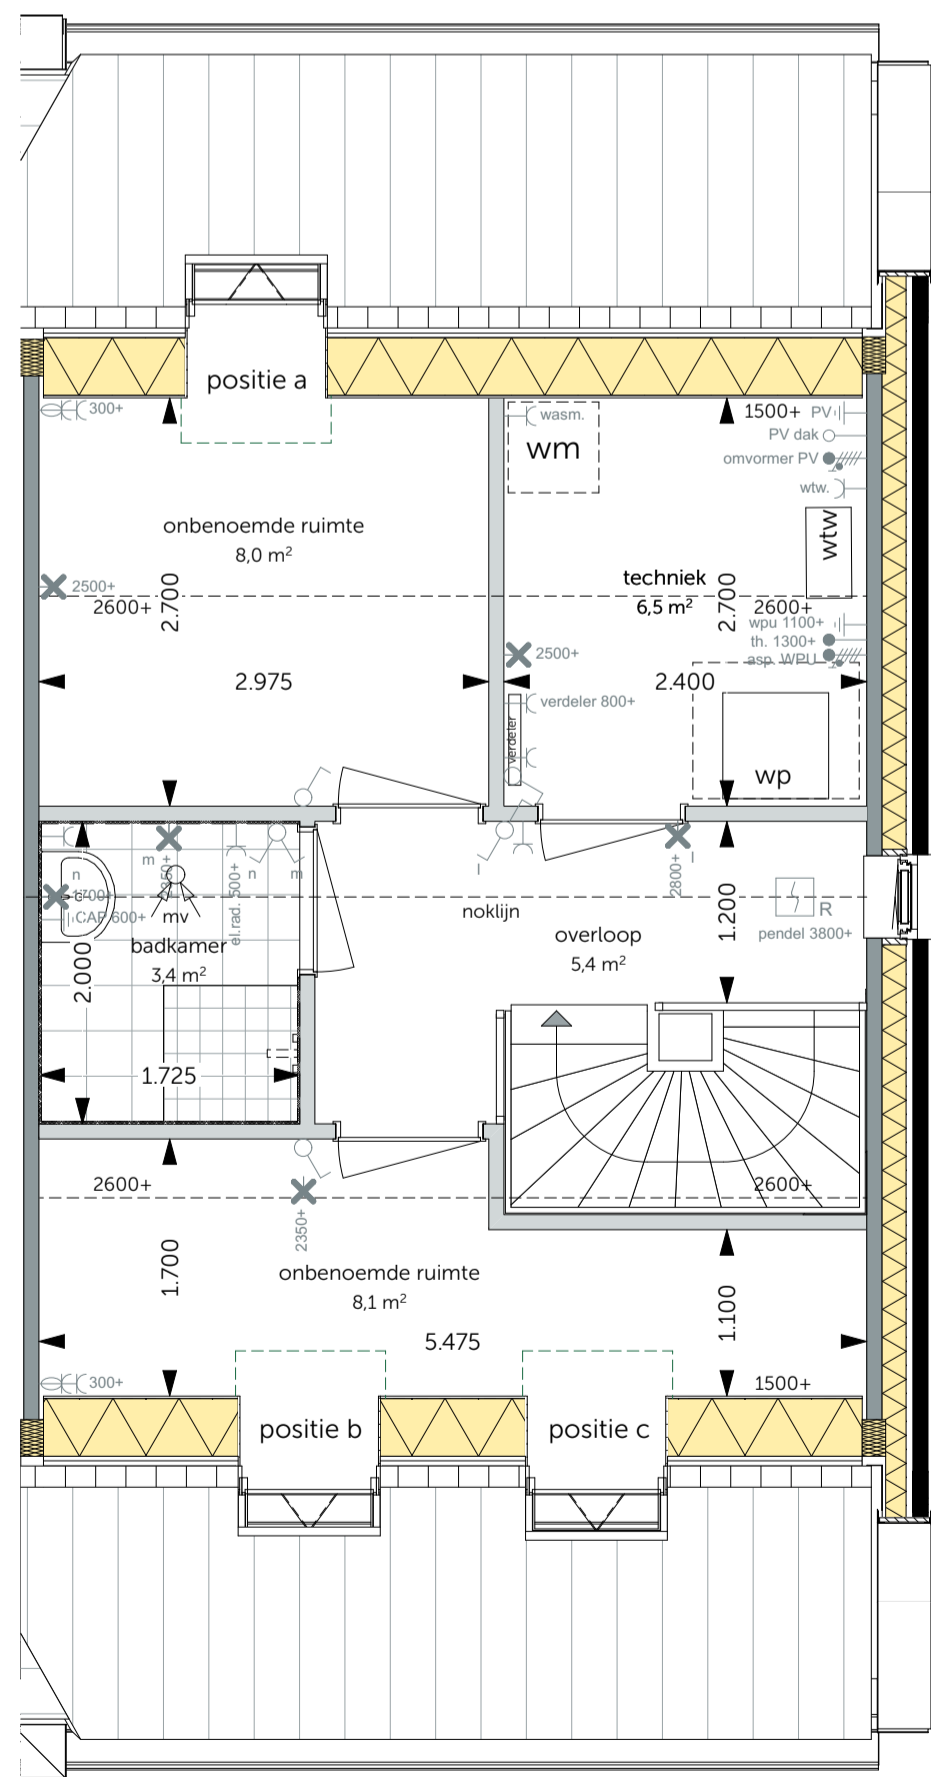


Tweede verdieping
schaal 1:50

- Indeling tweede verdieping
- Dakraam voorzijde; positie a
- Dakraam voorzijde; positie b
- Dakraam voorzijde; positie c

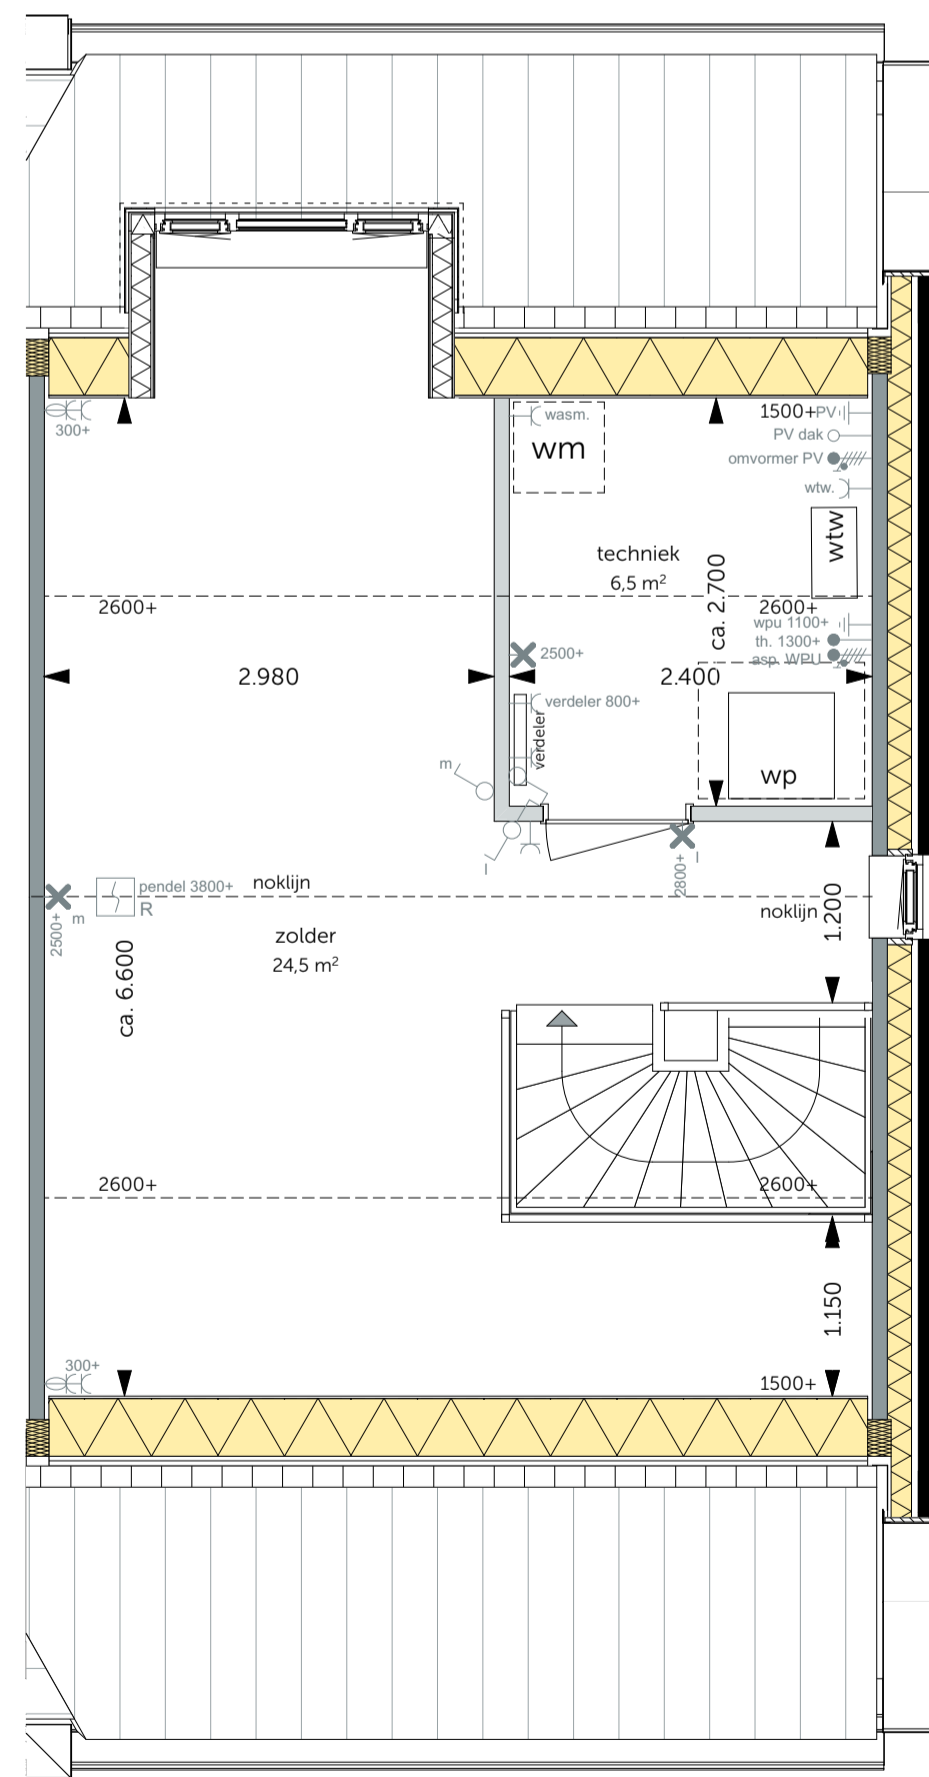


Tweede verdieping
schaal 1:50

- Dakkapel achterzijde, alleen mogelijk wanneer er geen PV-panelen op dit dak zijn gesitueerd (waar nodig ingepast tussen de PV-panelen); positie a

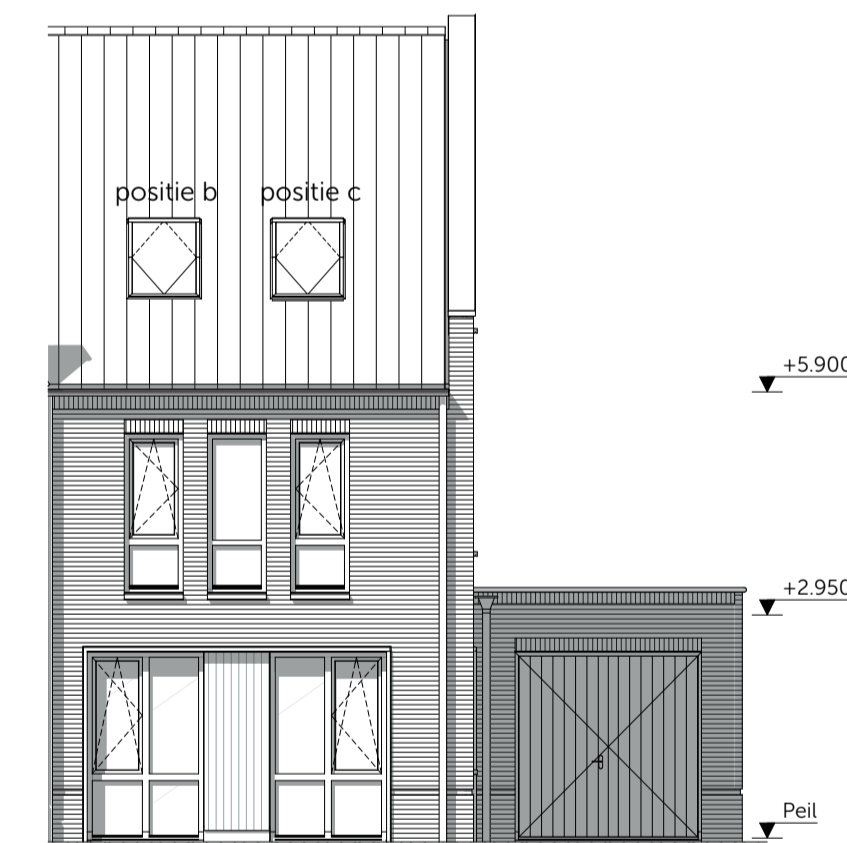


Voorgevel
schaal 1:100

- Dakraam voorzijde; positie b
- Dakraam voorzijde; positie c

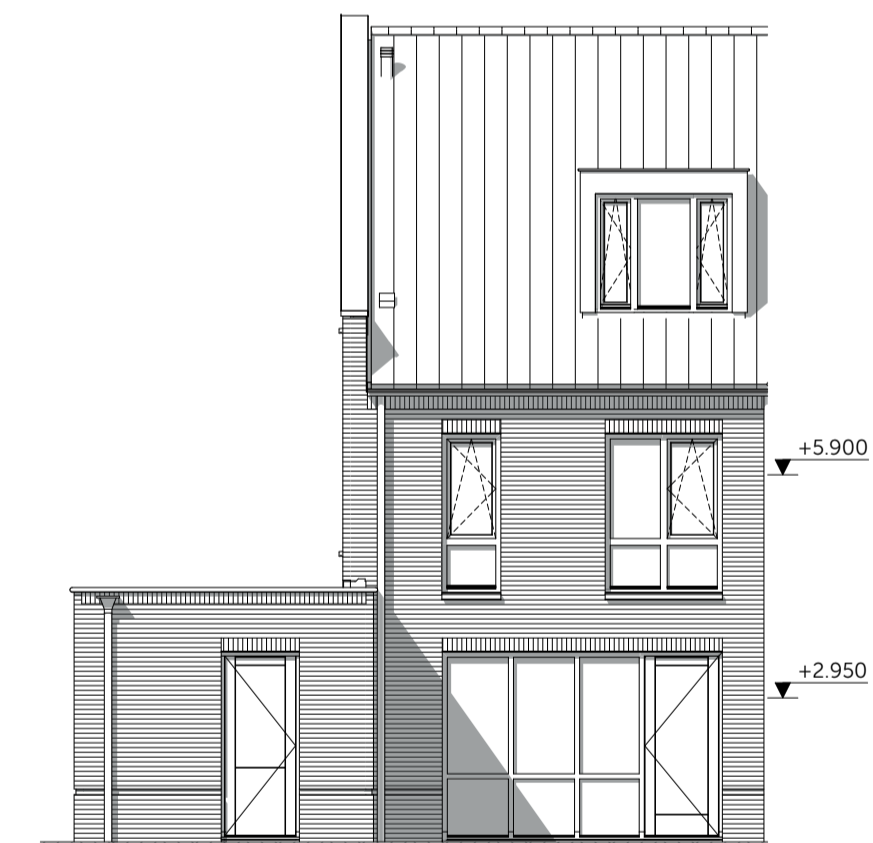

Achtergevel
schaal 1:100

- Dakkapel achterzijde, alleen mogelijk wanneer er geen PV-panelen op dit dak zijn gesitueerd (waar nodig ingepast tussen de PV-panelen)

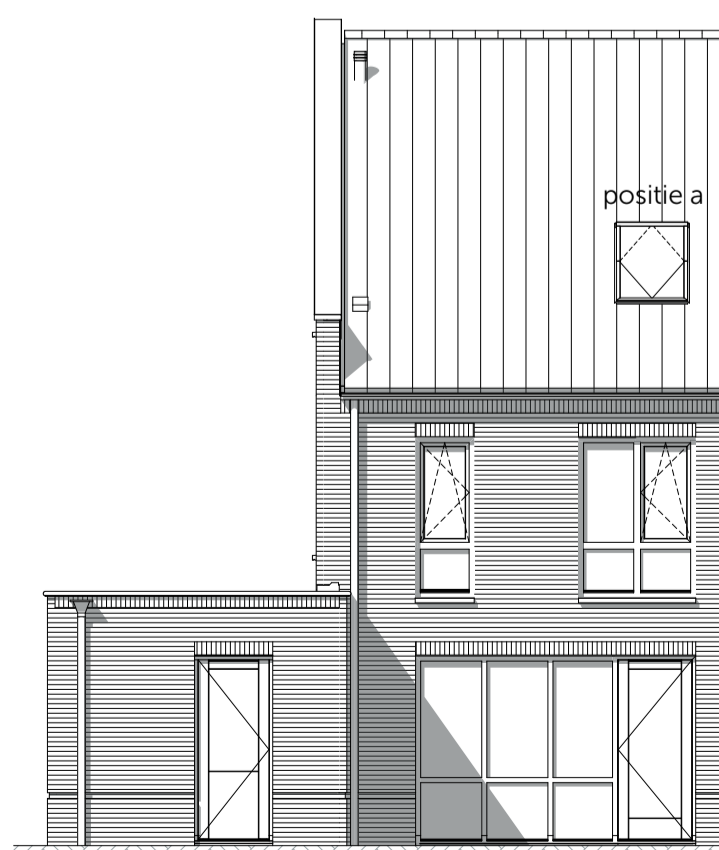

Achtergevel
schaal 1:100

- Dakraam achterzijde; positie a



Definitief



WIJZIGING: DATUM:

modelling | architecture | data

's Gravenzandseweg 39
2671 JJ Naaldwijk
tel: 0174 750 392
office@MAD.nl
www.MAD.nl

ONTWIKKELING & REALISATIE:

VAN OMME & DE GROOT

Projectontwikkelaars en Bouwers | Rotterdam

Heemraadssingel 223
3023 CD, Rotterdam

ONDERDEEL: Fase 1 FORMAAT: A1 VK SCHAAL: 1:50, 1:100

Tweekapper 10200 verdiepingen Opties

Bouwnummer: 05, 24, 25, 26, 30, 31 en 38

Bloknummer: 05, 09, 10, 14 en 16

PROJECT: TEKENING: 26-04-2023 2022194

De Weide Veluwe - fase 1 - Harderweide

VK-05036