


A

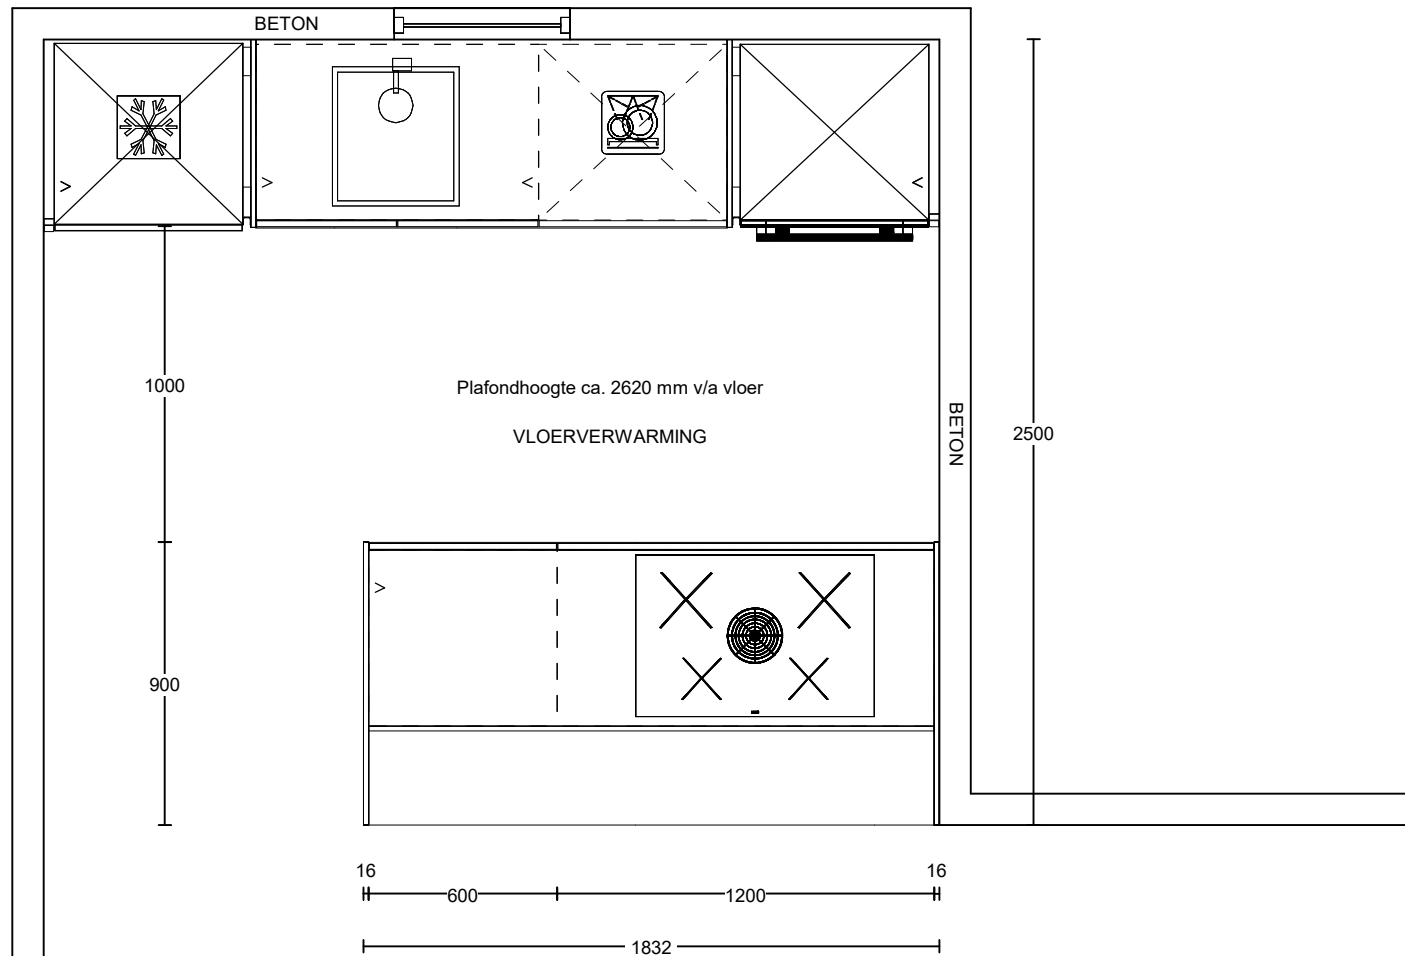


Klant: 13103 - De Weide Veluwe
 Ontwerp: 13103 Vrijstaand 6300 bwnr 2 getekend
 Bouwnummer: 2
 Verkoper: Eigenhuis Keukens
 Datum: 18/4/23

PASSEND

Exacte positie afvoer kan i.v.m. engineering begane grondvloer nog tot wijzigen.


DEZE TEKENING IS NIET BINDEND

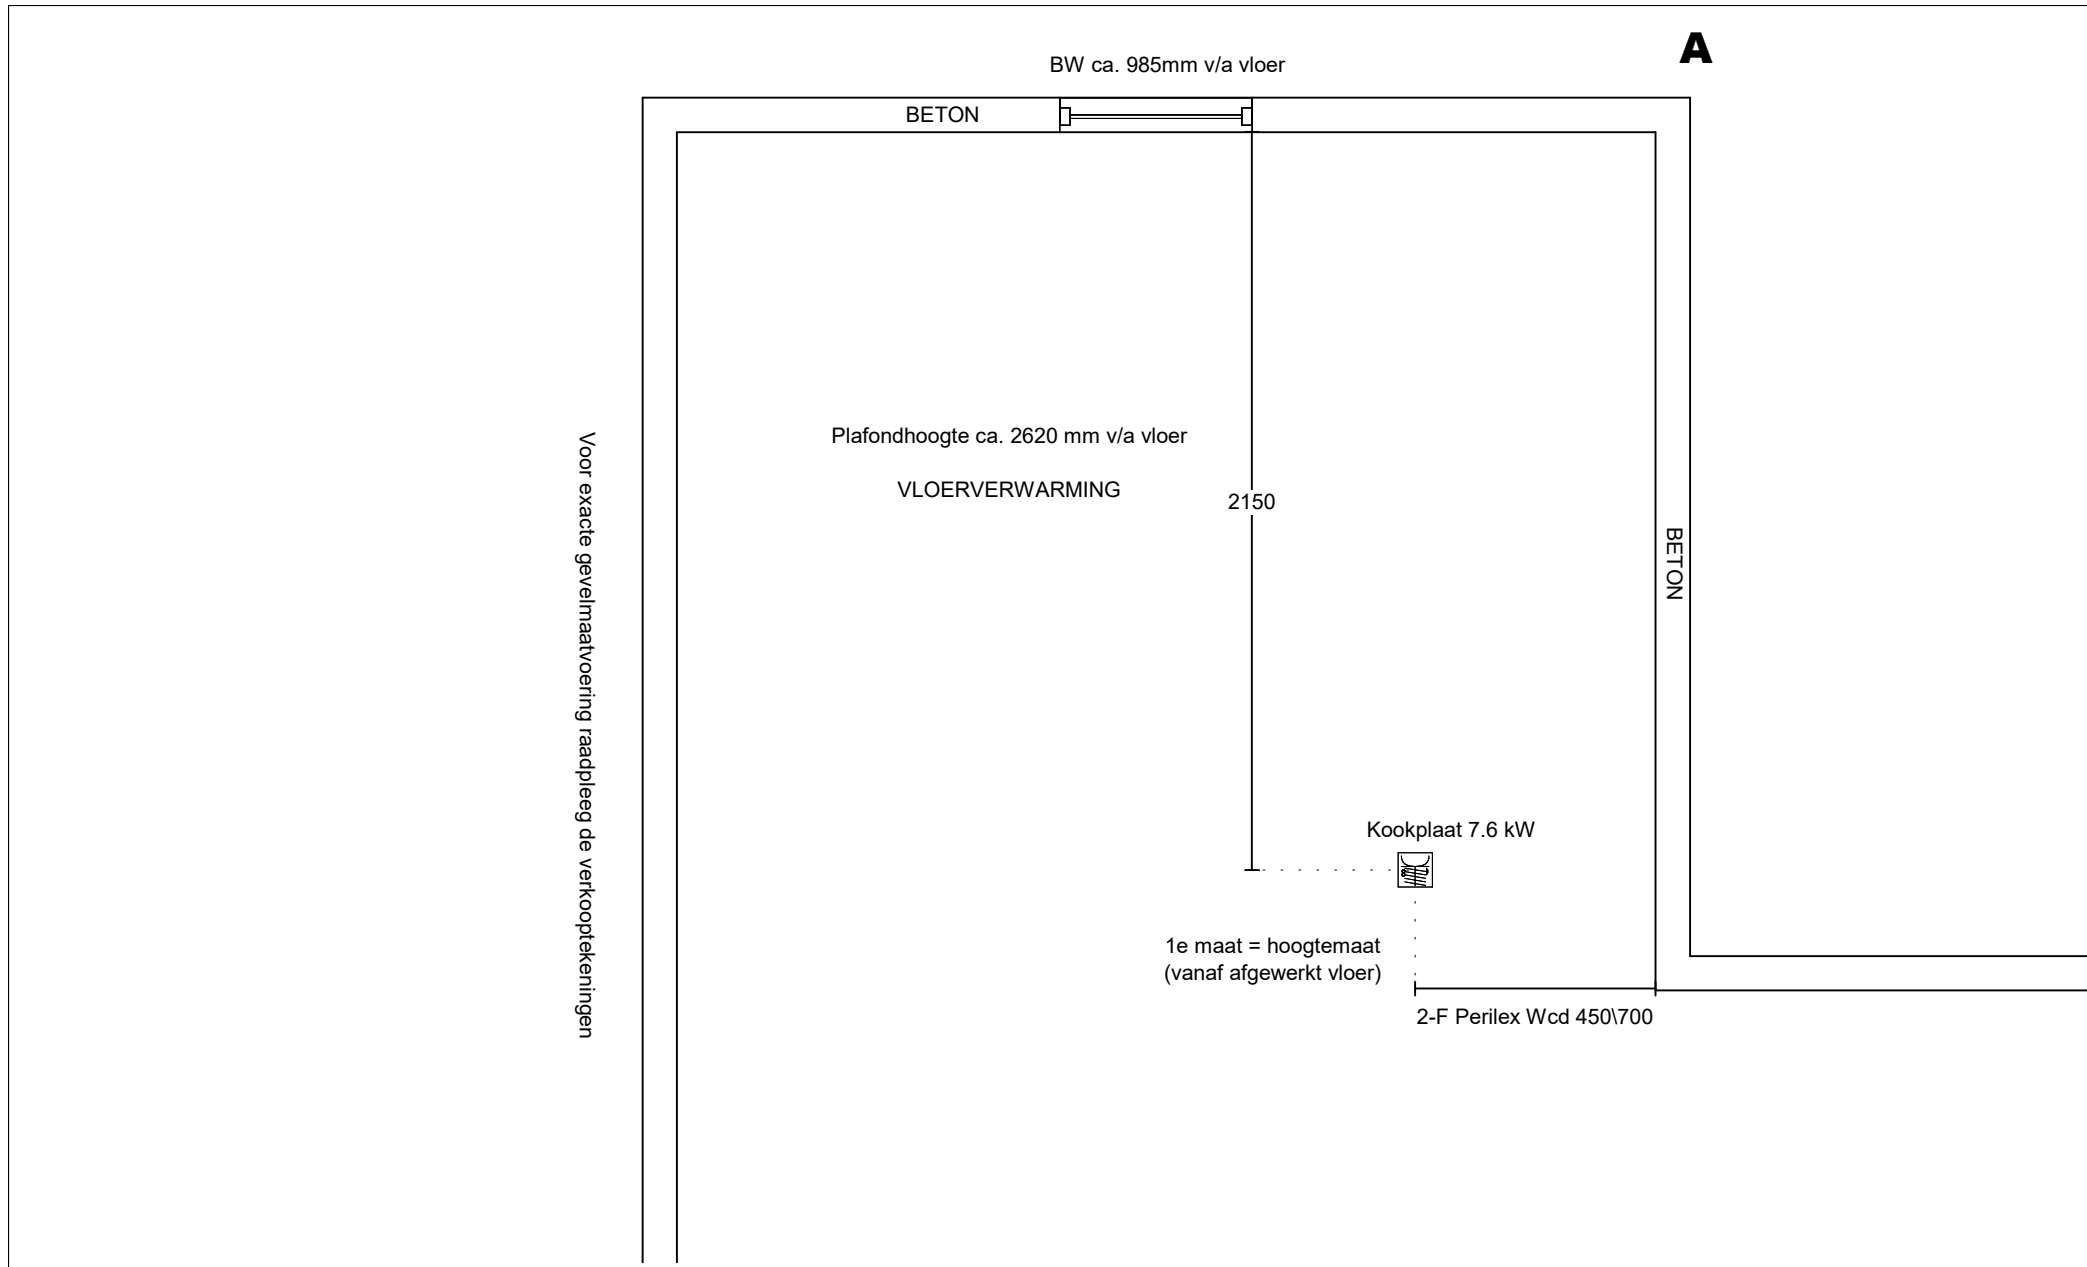


A

<p>Klant: Ontwerp: Bouwnummer: Verkoper: Datum:</p>	<p>13103 - De Weide Veluwe 13103 Vrijstaand 6300 bwnr 2 getekend 2 Eigenhuis Keukens 18/4/23</p>	<p>PASSEND</p>	<p>Exacte positie afvoer kan i.v.m. engineering begane grondvloer nog tot wijzigen. DEZE TEKENING IS NIET BINDEND</p>
---	--	----------------	---

1e maat = hoogtemaat
(vanaf afgewerkt vloer)

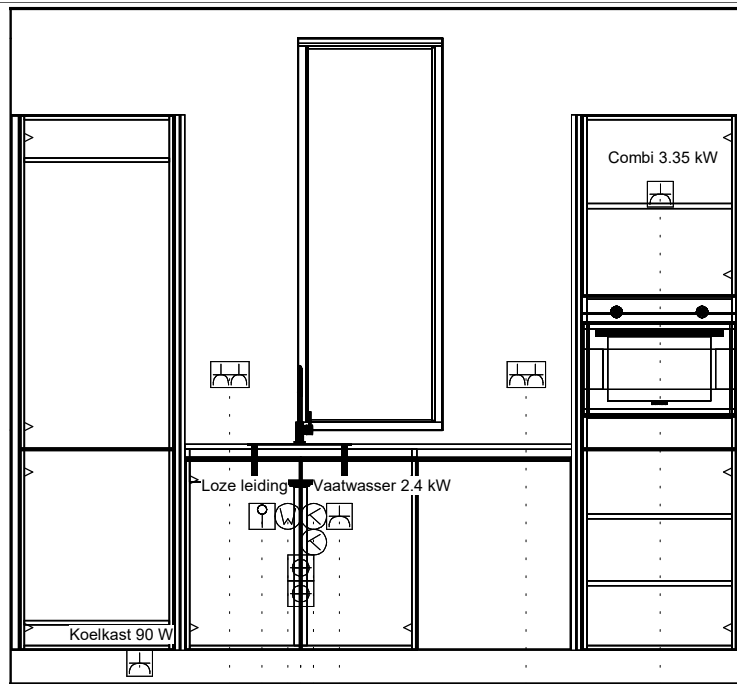

A

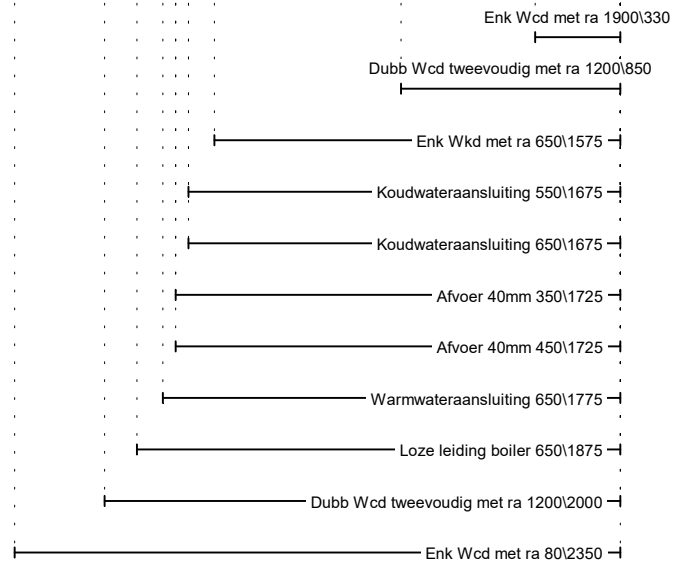

Klant:	13103 - De Weide Veluwe
Ontwerp:	13103 Vrijstaand 6300 bwnr 2 getekend
Bouwnummer:	2
Verkoper:	Eigenhuis Keukens
Datum:	18/4/23

PASSEND

Exacte positie afvoer kan i.v.m. engineering begane grondvloer nog tot wijzigen.

DEZE TEKENING IS NIET BINDEND