



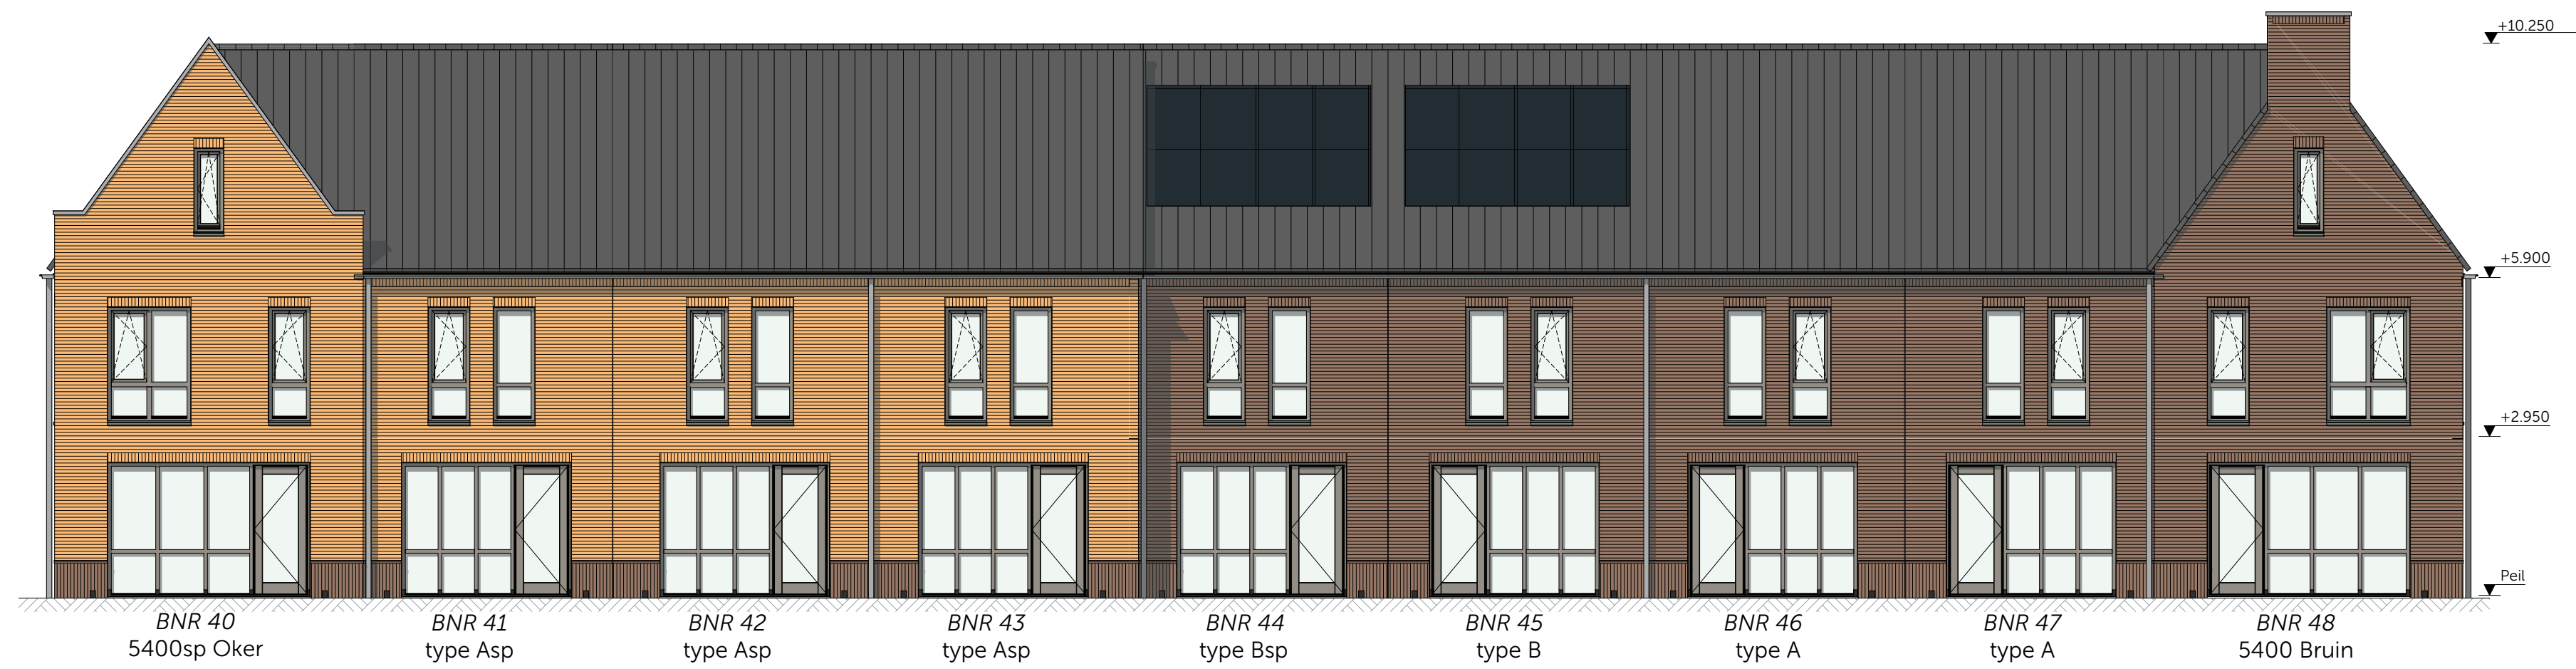


Archtergevel - Blok 17 - Oker/Bruin
schaal 1:100

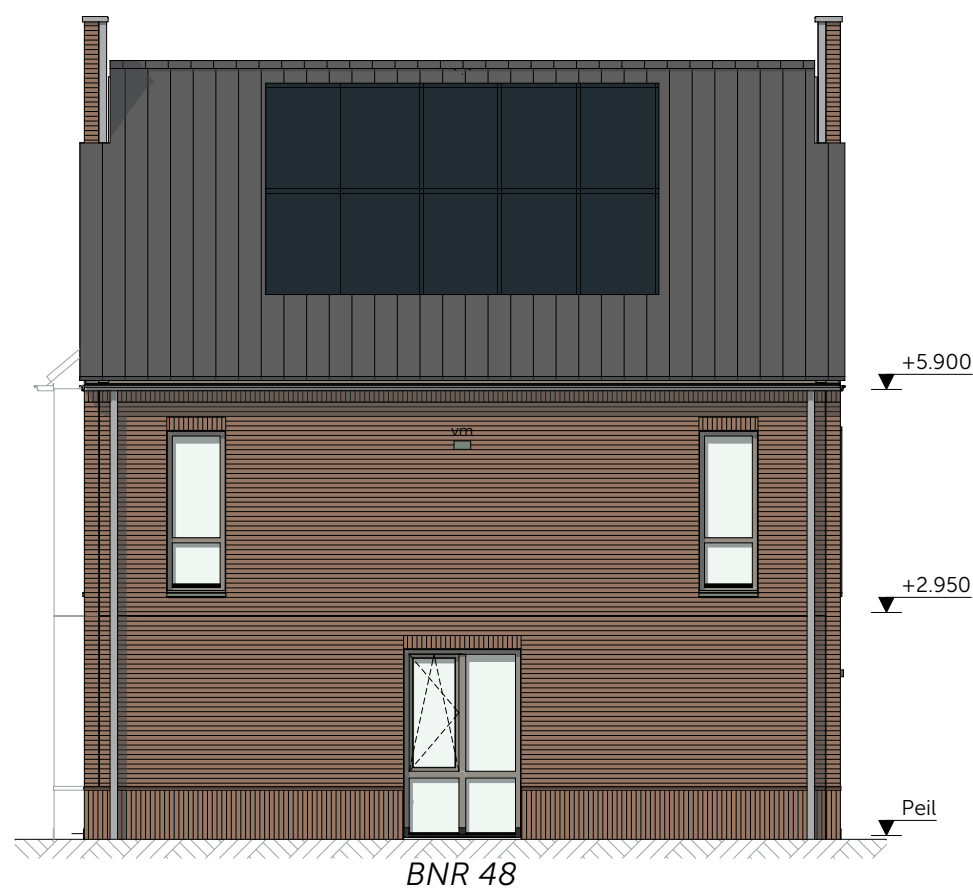


Linkergevel - Blok 17 - Bruin
schaal 1:100




Voorgevel - Blok 17 - Bruin/Oker
schaal 1:100

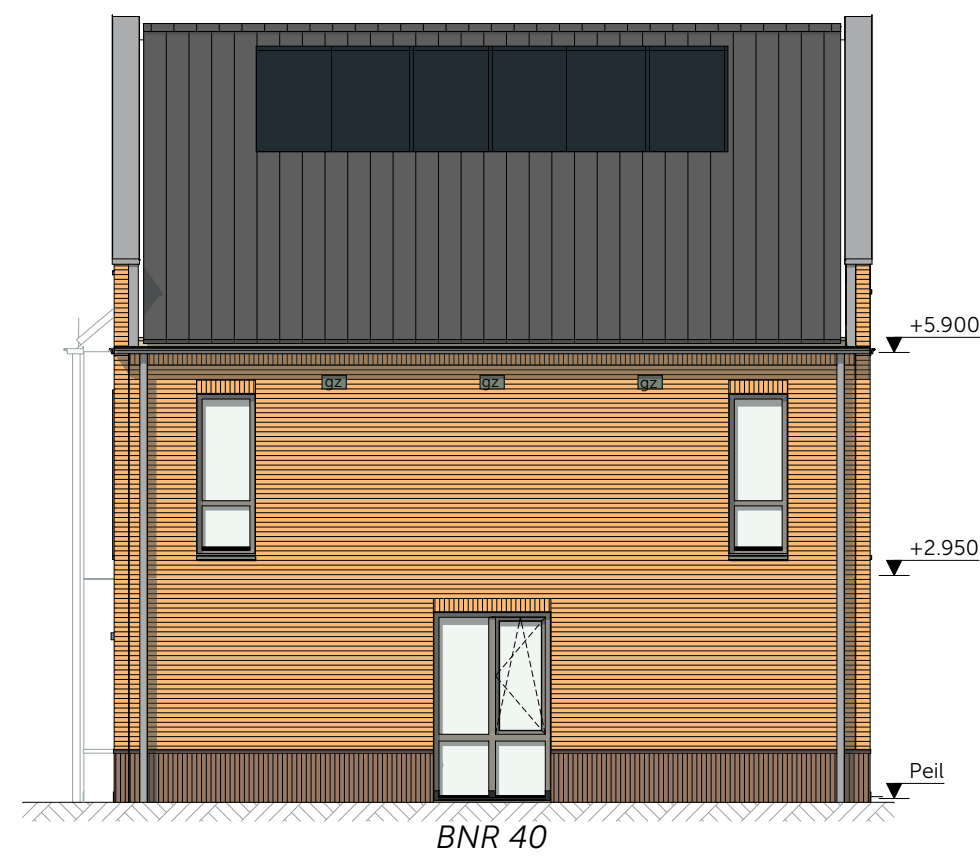


Rechtergevel - Blok 17 - Oker
schaal 1:100

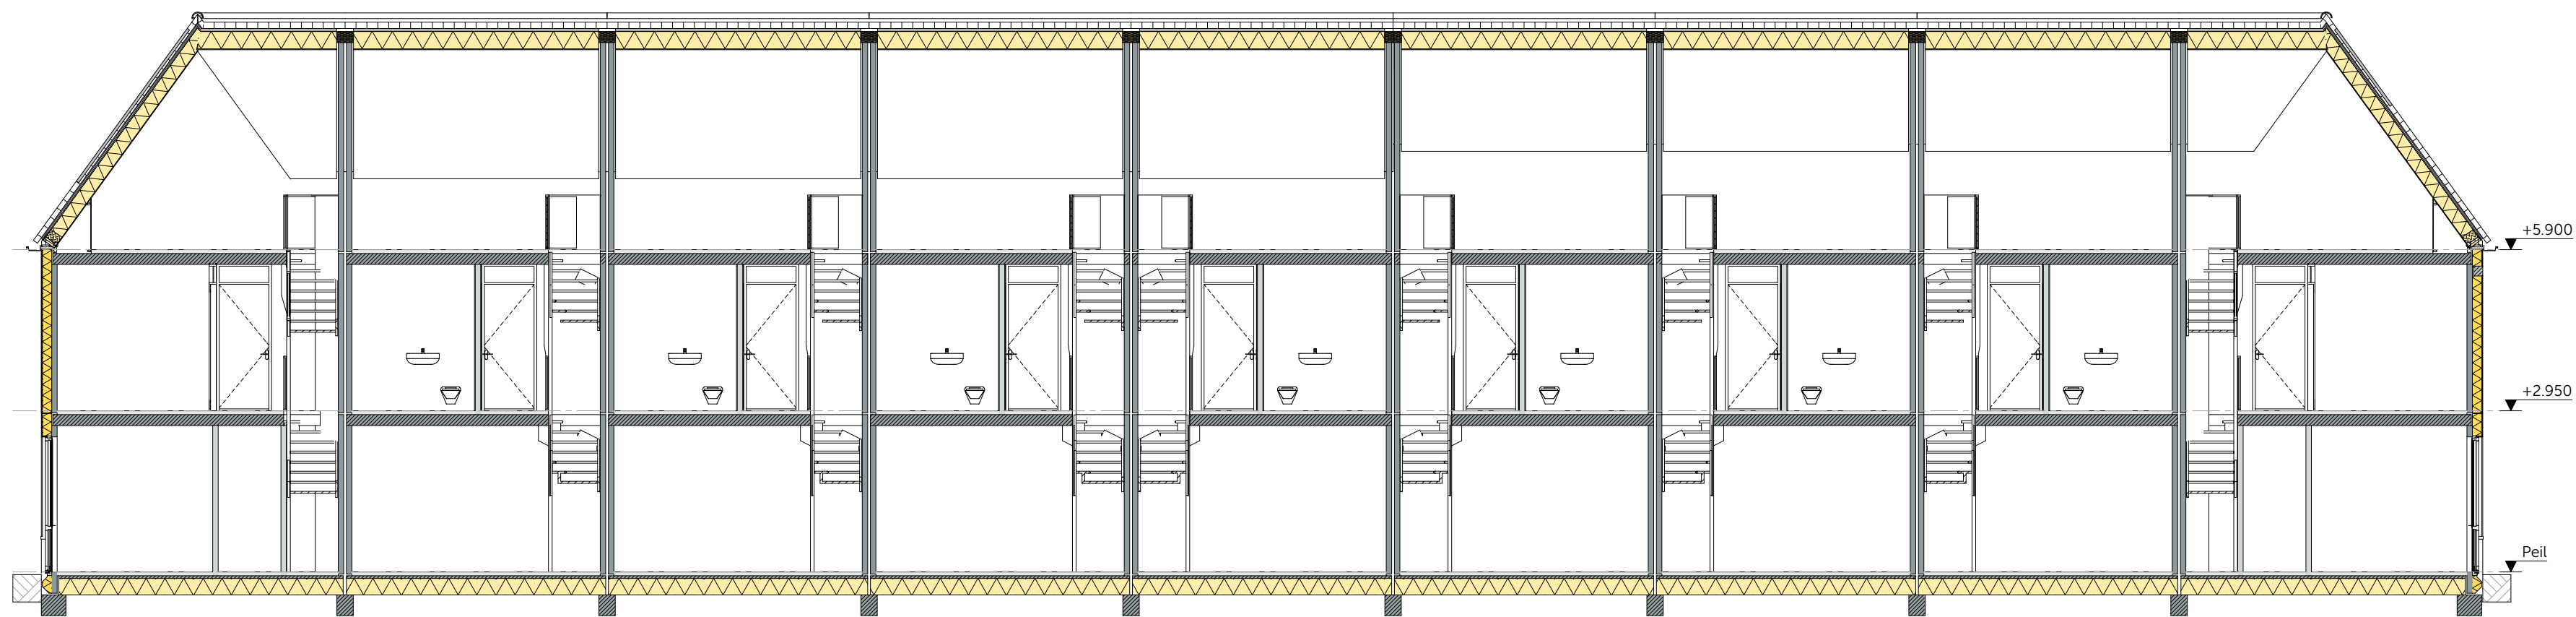

Doorsnede C-C
schaal 1:100

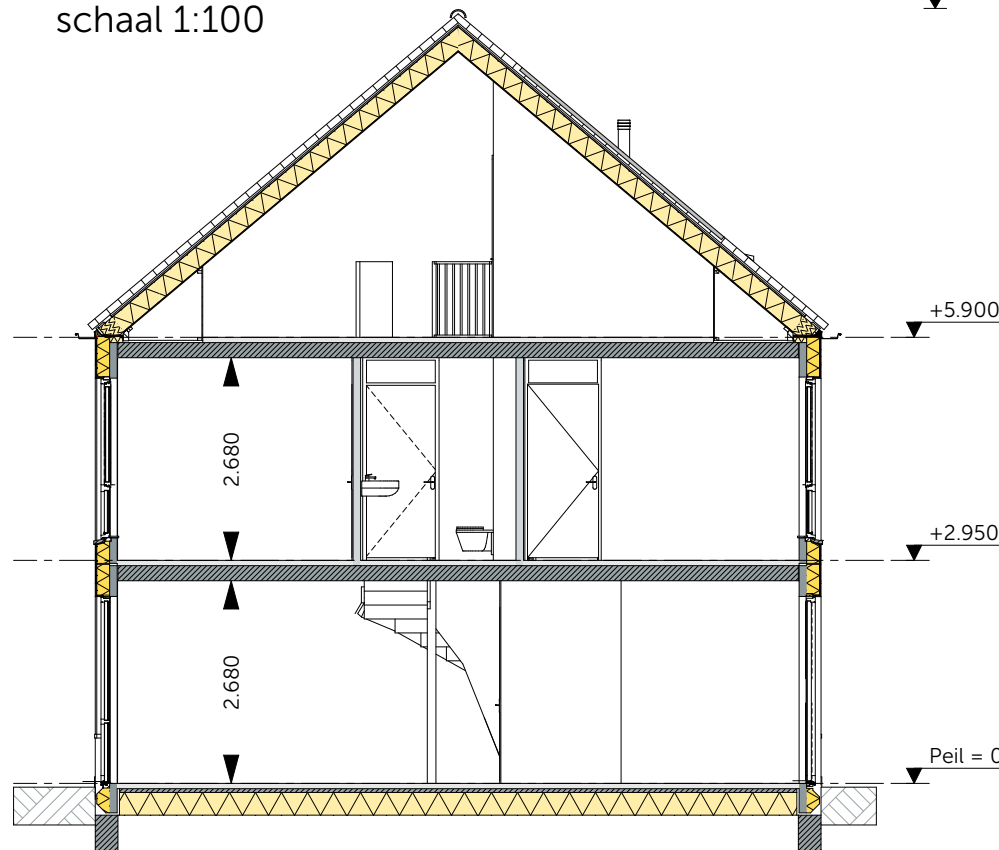

Doorsnede A-A
schaal 1:100

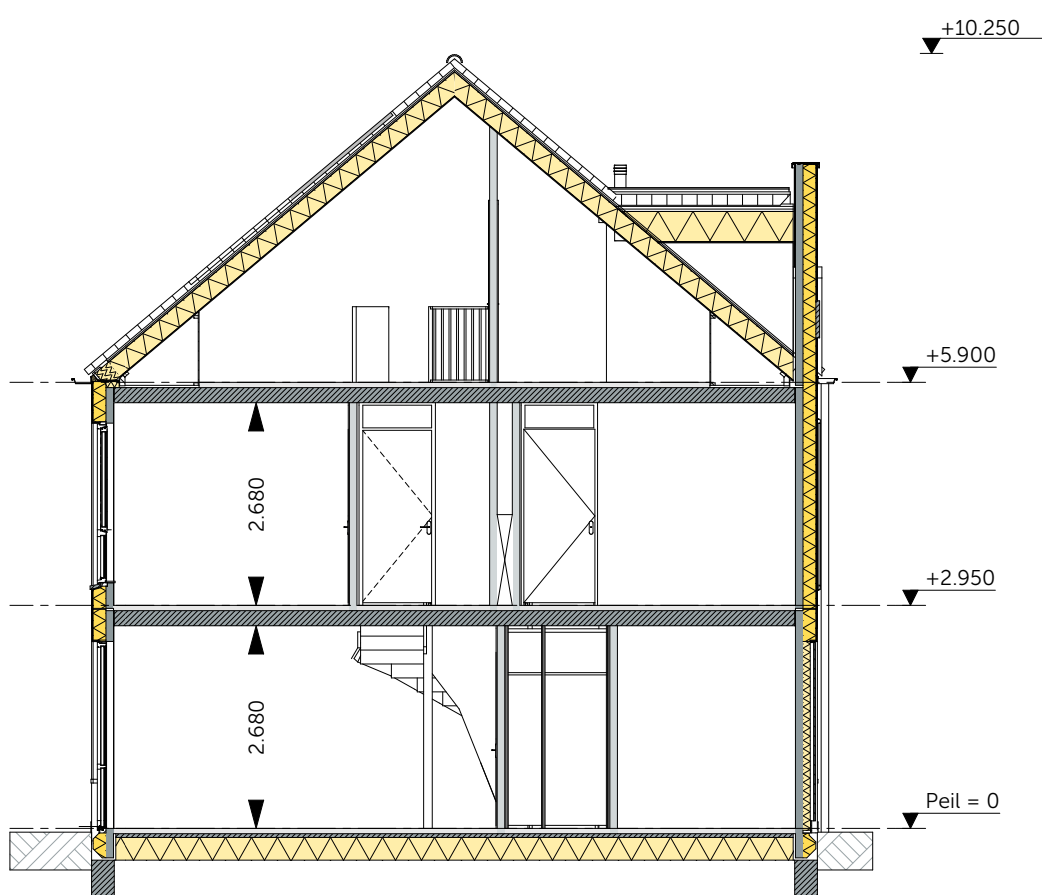

Doorsnede B-B
schaal 1:100



Definitief

MAD
modeling | architecture | data

WIJZIGING: _____ DATUM: _____

's Gravenzandseweg 39
2671 JJ Naaldwijk
tel: 0174 750 392
office@MAD.nl
www.MAD.nl

ONTWIKKELING & REALISATIE:
VAN OMME & DE GROOT
Projectontwikkelaars en Bouwers | Rotterdam

Heemraadssingel 223
3023 CD, Rotterdam

ONDERDEEL: _____ FORMAAT: _____ SCHAAL: _____
Fase 1 A1 VK 1:100

Blok 17 Gevels en doorsneden
Bouwnummer: 40 t/m 48
Bloknummer: 17

DATUM: 04-05-2023 PROJECTNR: 2022194

PROEJECT: _____ TEKENING: _____

De Weide Veluwe - fase 1 - Harderweide

VK-05012