


Optie 01: uitbouw 1200

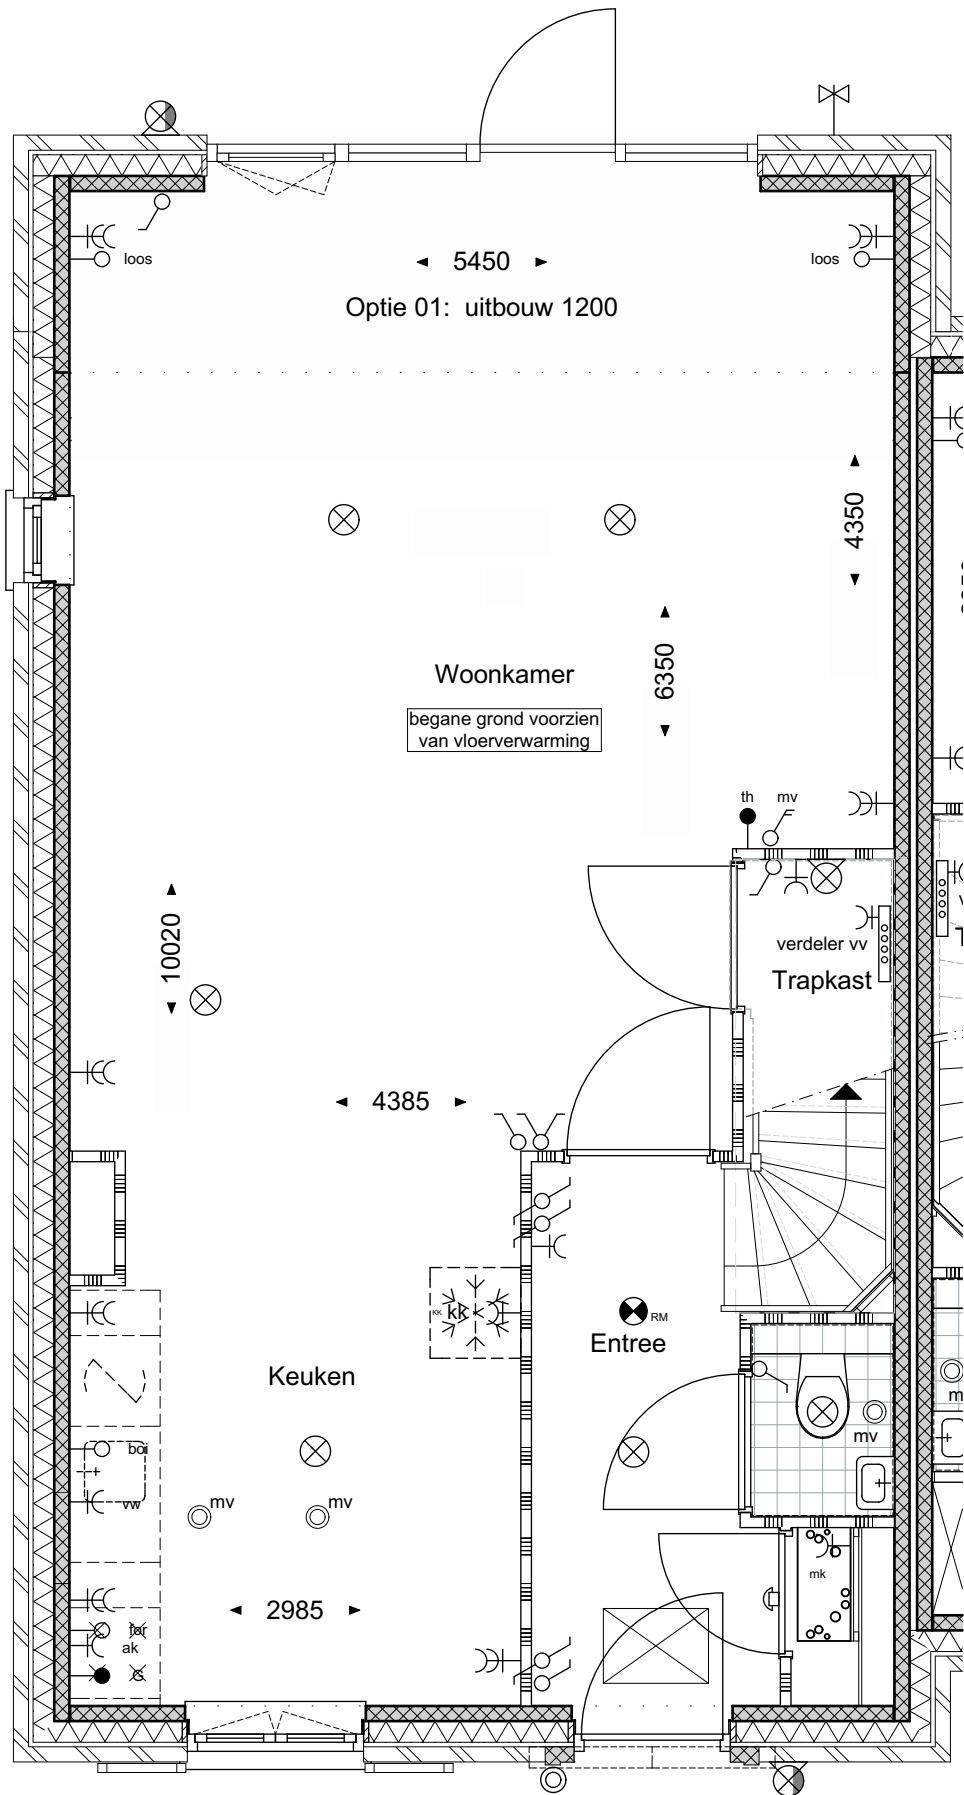


geesink
weusten
architecten

T 026 443 6972
F 026 445 8832
E info@geesinkweusten.nl

project:	Harderweide - Harderwijk		
onderdeel:	Rijwoningen Optie 1 uitbouw 1200mm Begane grond		
schaal:	1:50	datum:	28-06-2017
wijz. a:		wijz. c:	
wijz. b:		wijz. d:	
		status:	Definitief
		project nr.:	15-1816 RB
		tek. nr.:	K - O1 R V0_RGpg

Optie 02: uitbouw 2400
Optie 06: dubbele deur

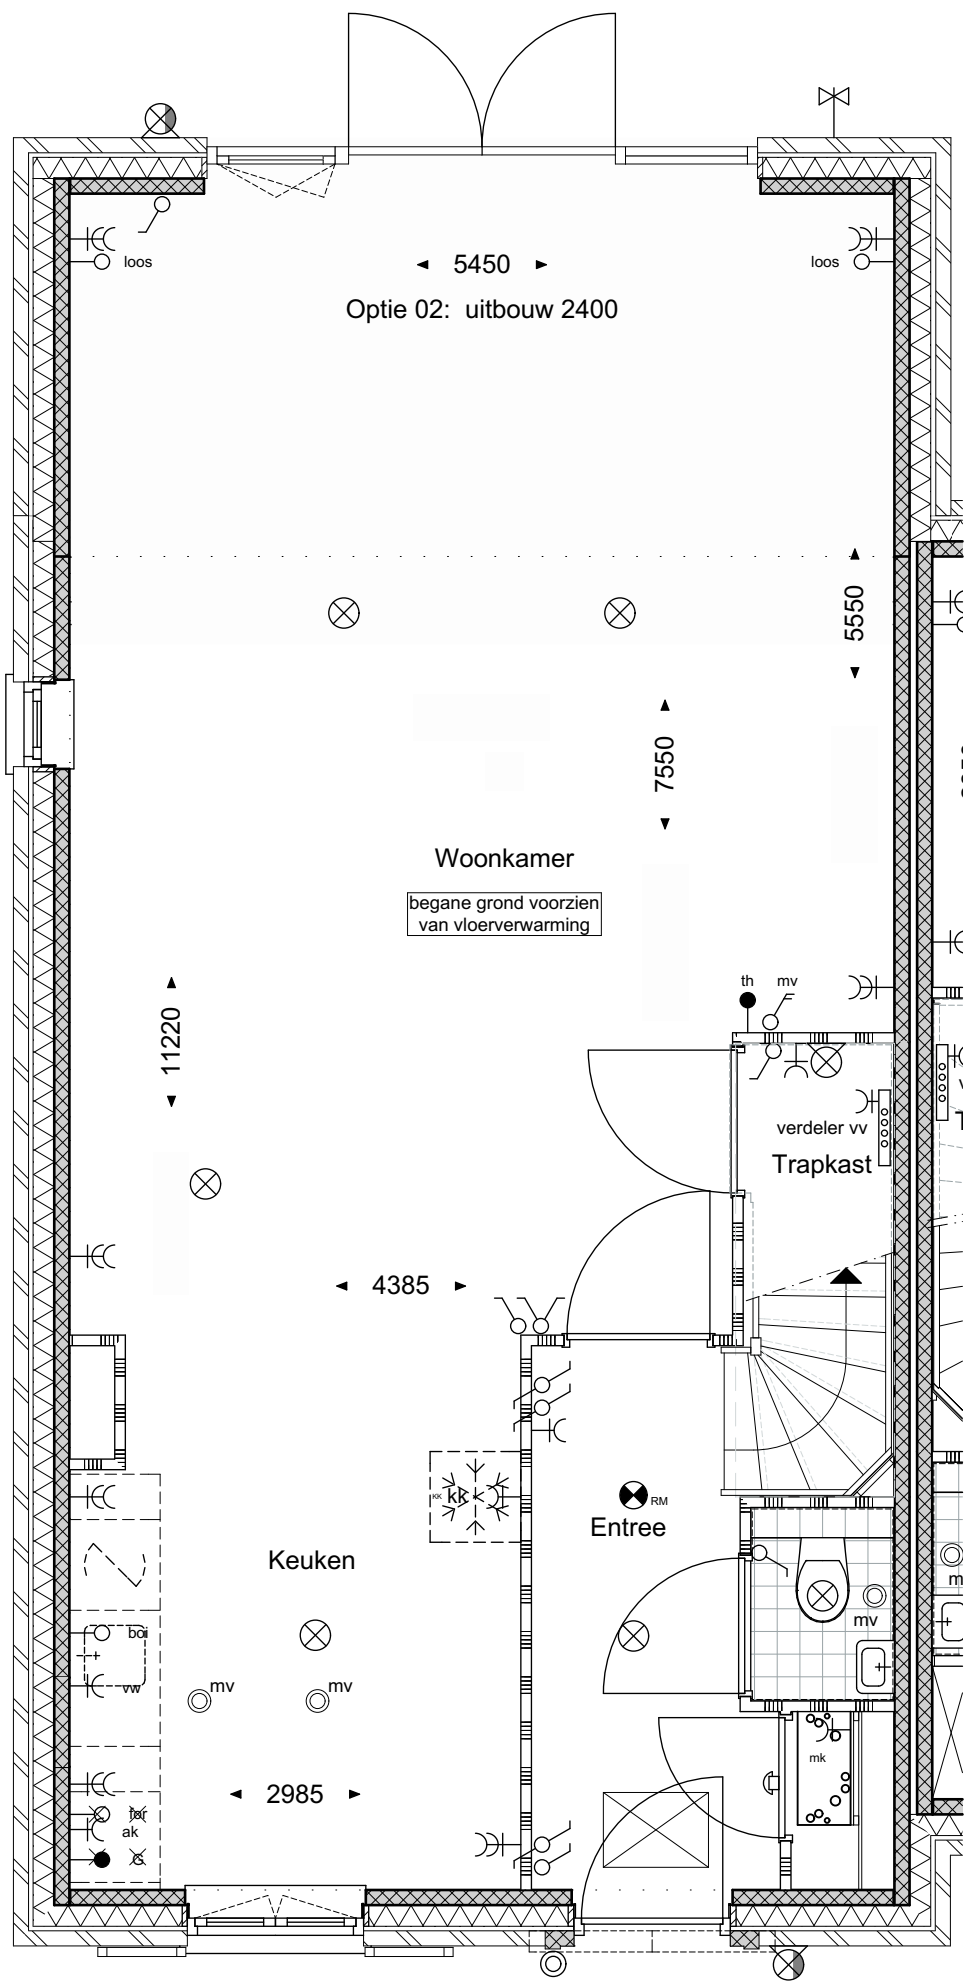


geesink
weusten
architecten

T 026 443 6972
F 026 445 8832
E info@geesinkweusten.nl

project:		Harderweide - Harderwijk	
onderdeel:		Rijwoningen Optie 2 uitbouw 2400mm Begane grond	
schaal:	1:50	datum:	28-06-2017
wijz. a:		wijz. c:	
wijz. b:		wijz. d:	
		status:	Definitief
		project nr.:	15-1816 RB
		tek. nr.:	K - O2 R V0_RGpg

Optie 03: zolderindeling

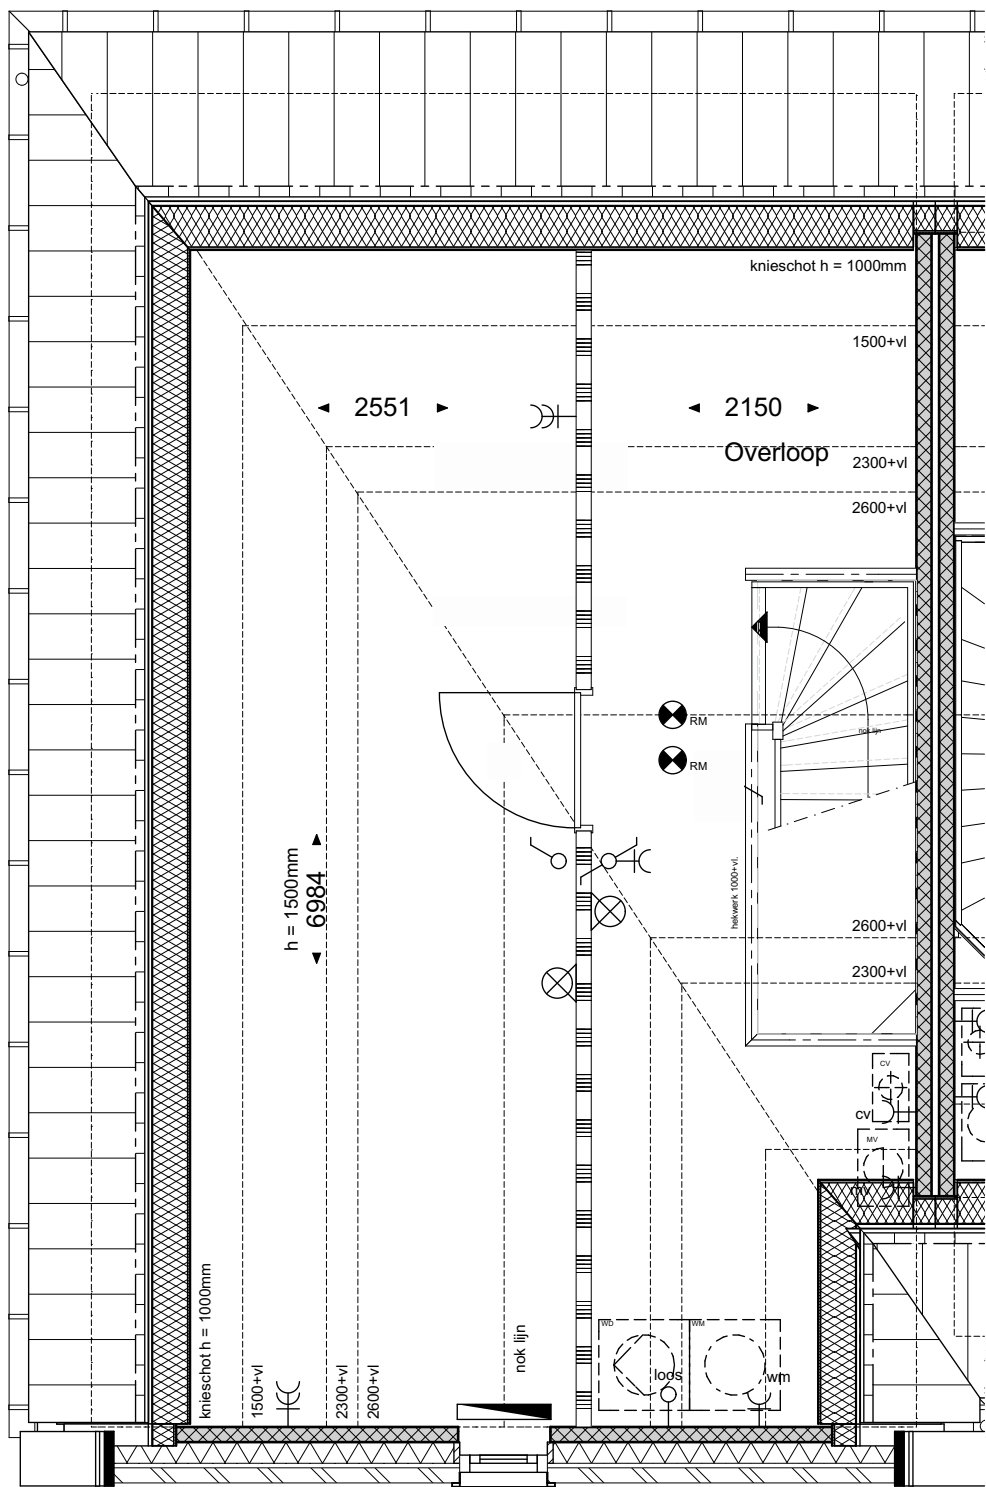


geesink
weusten
architecten

T 026 443 6972
F 026 445 8832
E info@geesinkweusten.nl

project:	Harderweide - Harderwijk		
onderdeel:	Rijwoningen Optie 3 zolderindeling 2e Verdieping		
schaal:	1:50	datum:	28-06-2017
wijz. a:		wijz. c:	
wijz. b:		wijz. d:	
		status:	Definitief
		project nr.:	15-1816 RB
		tek. nr.:	K - O3 R V2_RGpg

Optie 04: dakramen

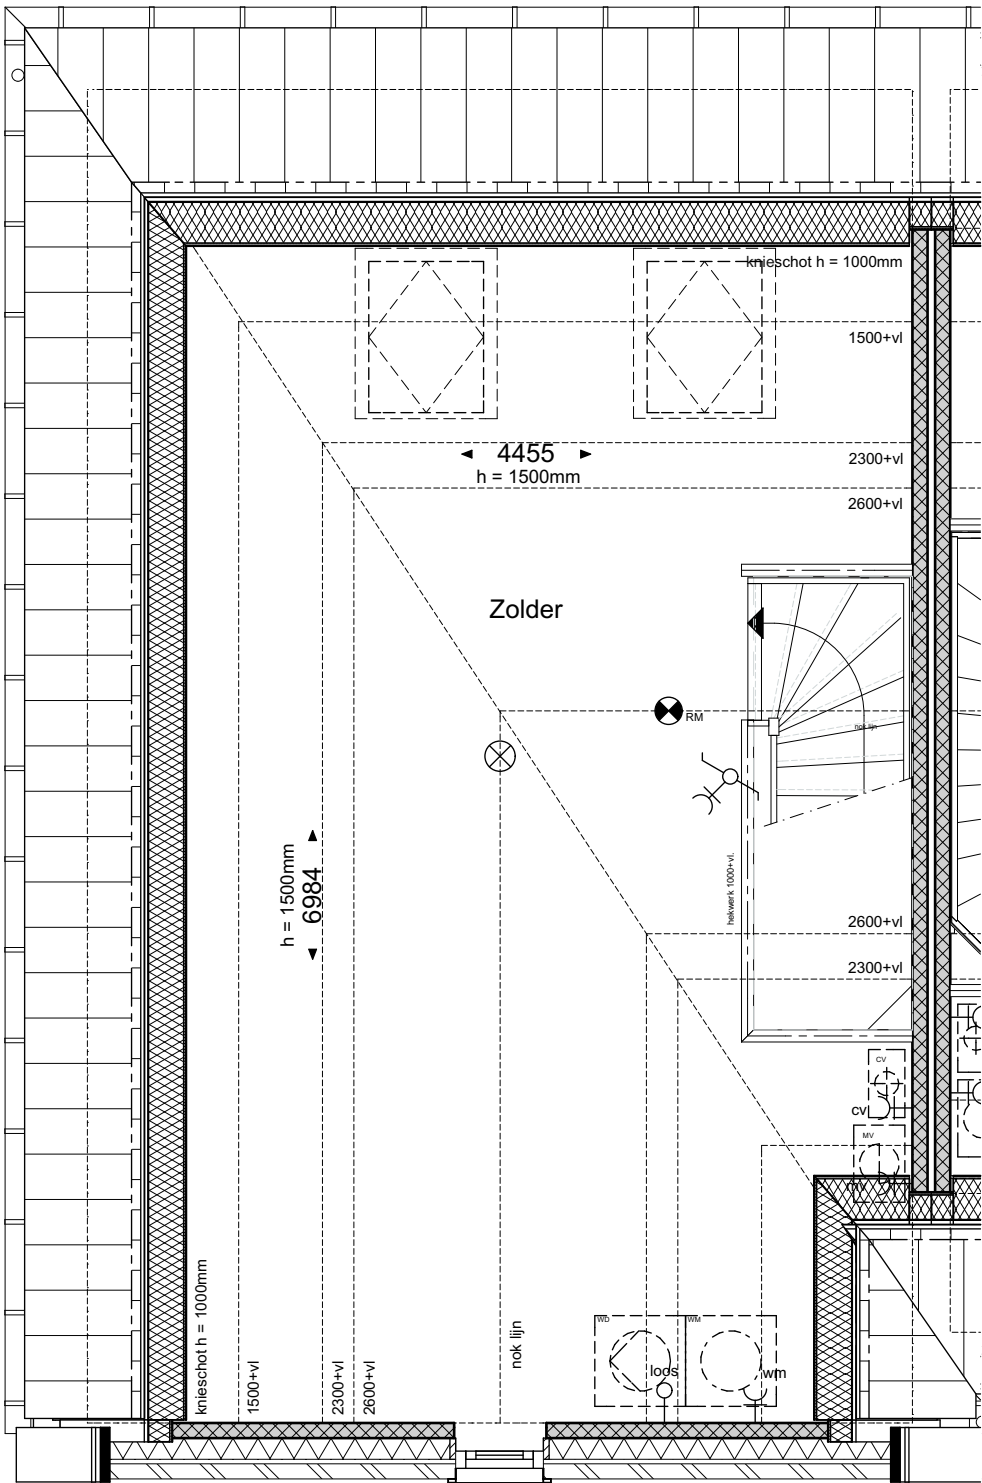


geesink
weusten
architecten

T 026 443 6972
F 026 445 8832
E info@geesinkweusten.nl

project:	Harderweide - Harderwijk		
onderdeel:	Rijwoningen Optie 4 dakramen 2e Verdieping		
schaal:	1:50	datum:	28-06-2017
wijz. a:		wijz. c:	
wijz. b:		wijz. d:	
		status:	Definitief
		project nr.:	15-1816 RB
		tek. nr.:	K - O4 R V2_RGpg

Optie 05: dakkapel

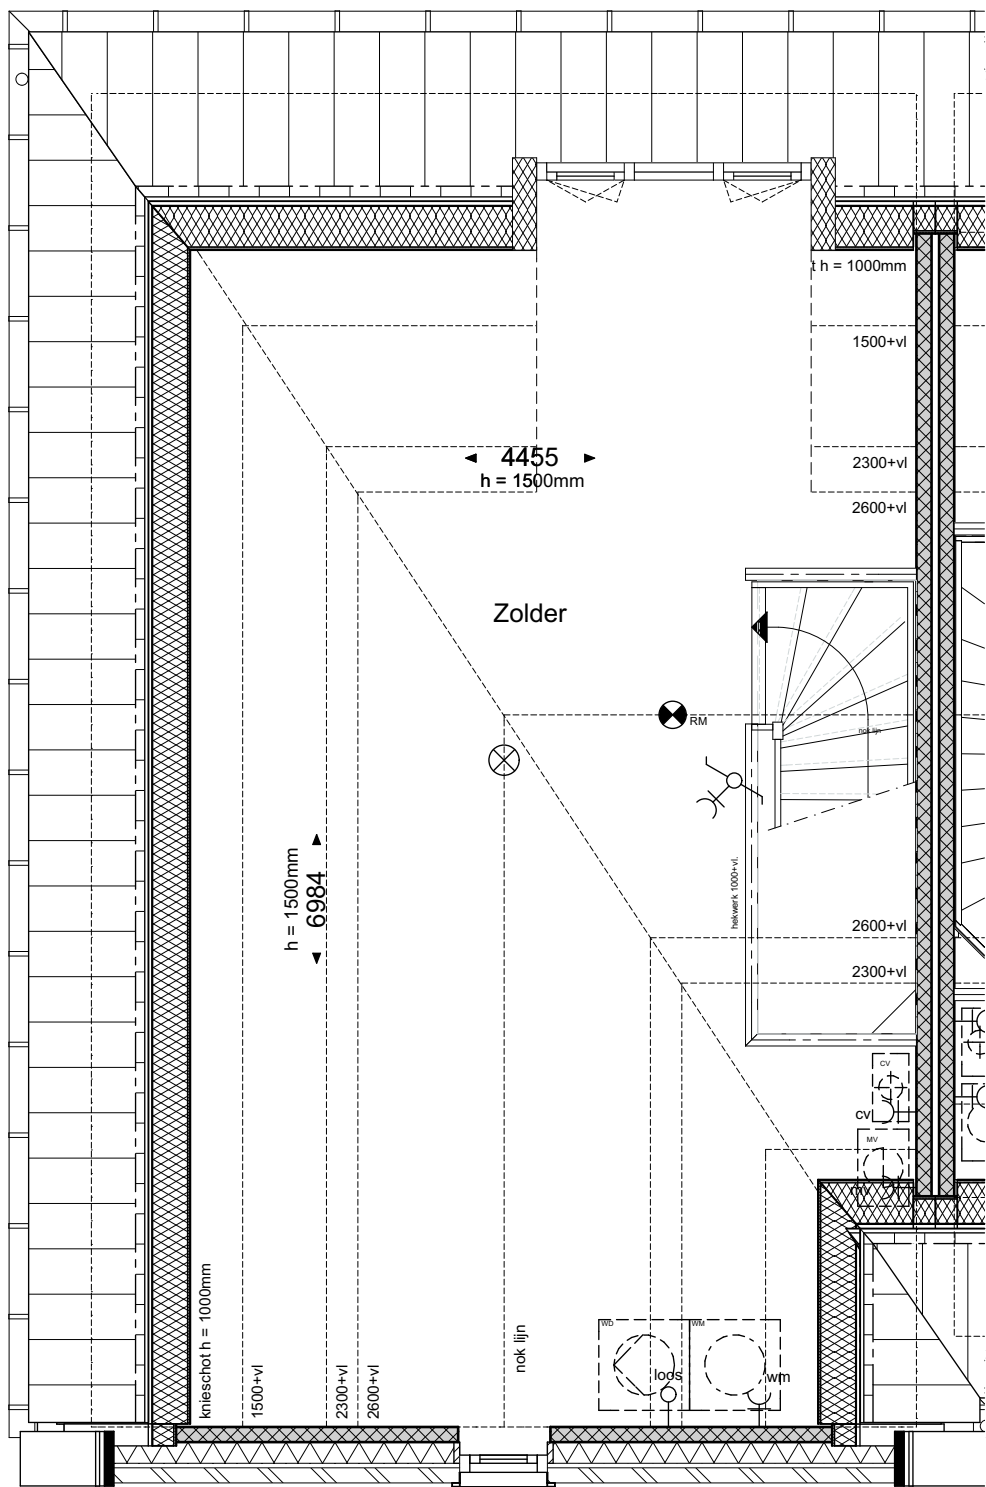

geesink
weusten
architecten

T 026 443 6972
F 026 445 8832
E info@geesinkweusten.nl

project:		Harderweide - Harderwijk	
onderdeel:		Rijwoningen Optie 5 dakkapel 2e Verdieping	
schaal:	1:50	datum:	28-06-2017
wijz. a:		wijz. c:	
wijz. b:		wijz. d:	
		status:	Definitief
		project nr.:	15-1816 RB
		tek. nr.:	K - O5 R V2_RGpg

Optie 01: uitbouw 1200
Optie 04: dakramen



geesink
weusten
architecten

T 026 443 6972
F 026 445 8832
E info@geesinkweusten.nl

project:		Harderweide - Harderwijk	
onderdeel:		Rijwoningen Optie 1 & 4 Achtergevel	
schaal:	1:50	datum:	28-06-2017
wijz. a:		wijz. c:	
wijz. b:		wijz. d:	
		status:	Definitief
		project nr.:	15-1816 RB
		tek. nr.:	01,4 R AG_RGpg

Optie 02: uitbouw 2400
Optie 05: dakkapel
Optie 06: dubbele deur




geesink
weusten
architecten

T 026 443 6972
F 026 445 8832
E info@geesinkweusten.nl

project:		Harderweide - Harderwijk	
onderdeel:		Rijwoningen Optie 2, 5 & 6 Achtergevel	
schaal:	1:50	datum:	28-06-2017
wijz. a:		wijz. c:	
wijz. b:		wijz. d:	
		status:	Definitief
		project nr.:	15-1816 RB
		tek. nr.:	O2,5,6 R AG_RGpg

Optie 01: uitbouw 1200

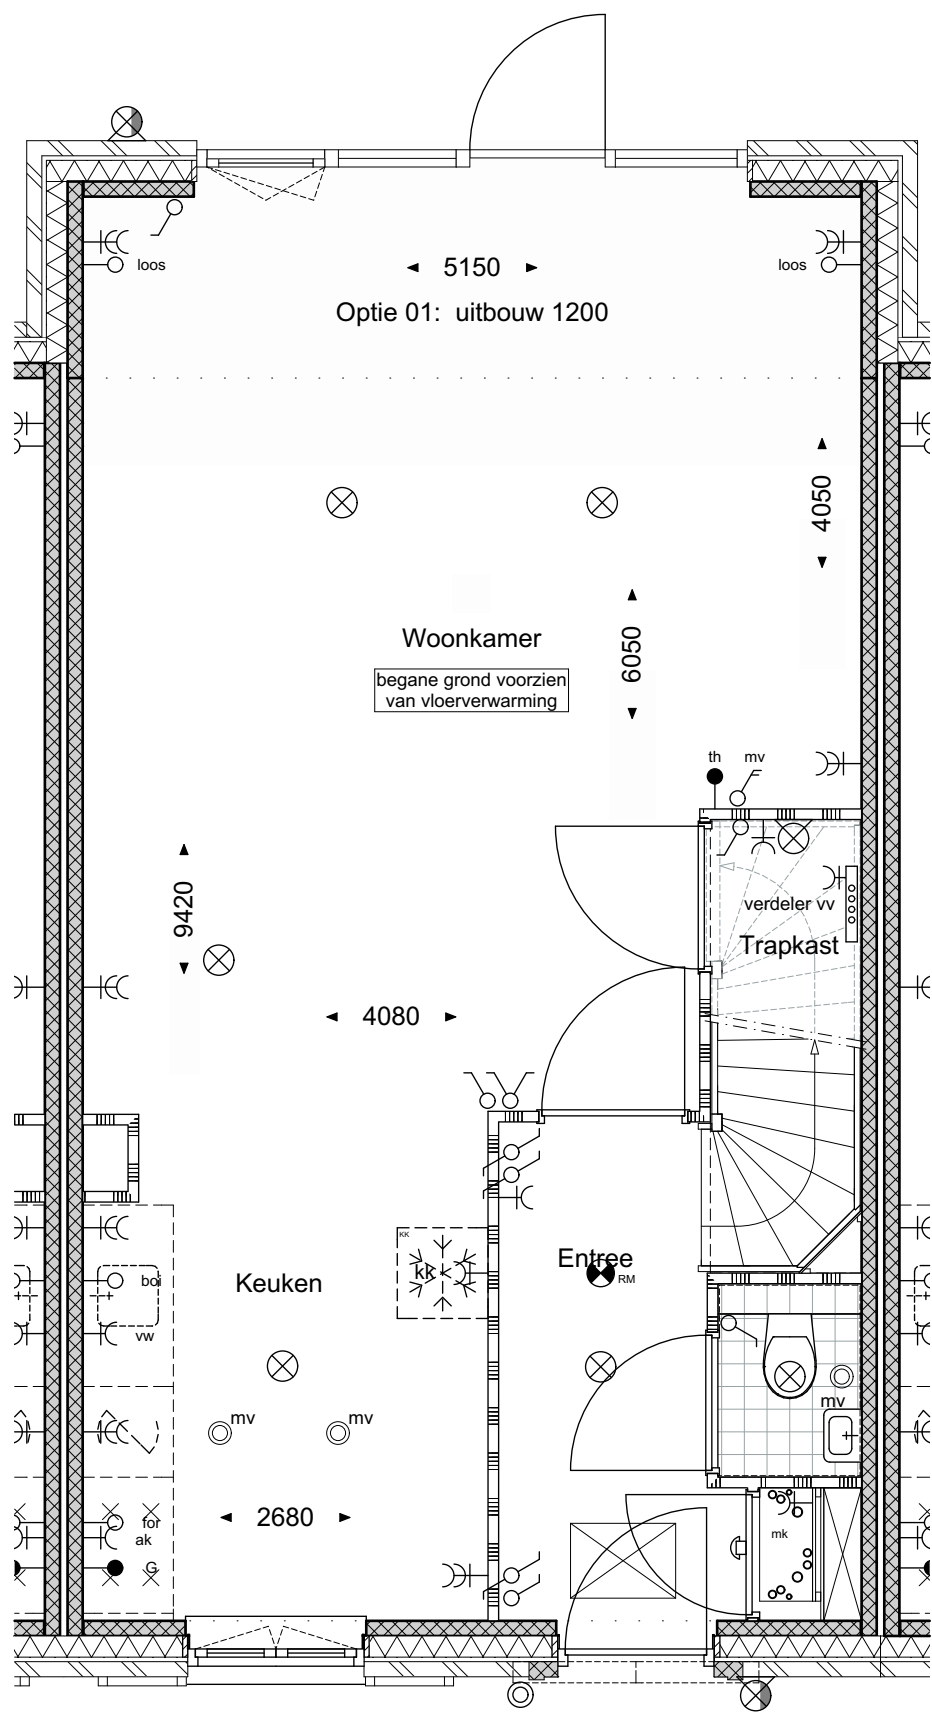


geesink
weusten
architecten

T 026 443 6972
F 026 445 8832
E info@geesinkweusten.nl

project:		Harderweide - Harderwijk		
onderdeel:		Rijwoningen Optie 1 uitbouw 1200mm Begane grond (1)		
schaal:	1:50	datum:	28-06-2017	status: Definitief
wijz. a:		wijz. c:		project nr.: 15-1816 RB
wijz. b:		wijz. d:		tek. nr.: VK - O1 R V0_RKs

Optie 02: uitbouw 2400
Optie 06: dubbele deur

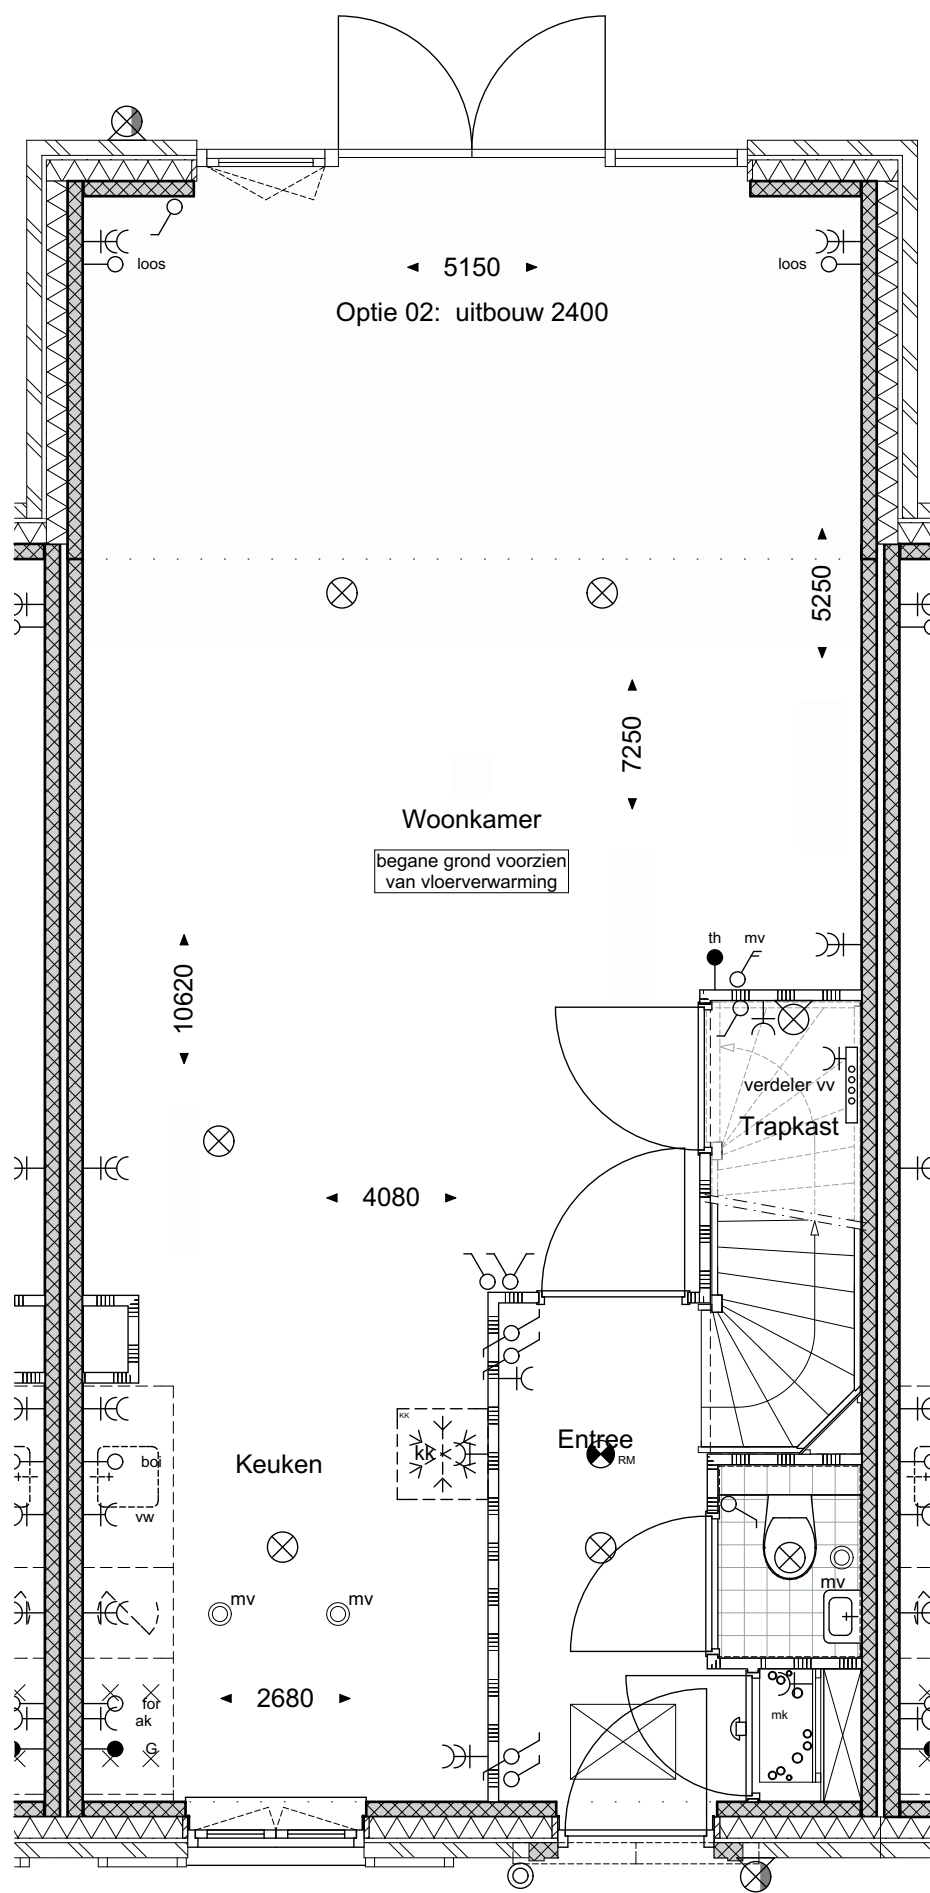


geesink
weusten
architecten

T 026 443 6972
F 026 445 8832
E info@geesinkweusten.nl

project:	Harderweide - Harderwijk		
onderdeel:	Rijwoningen Optie 2 uitbouw 2400mm Begane grond		
schaal:	1:50	datum:	28-06-2017
wijz. a:		wijz. c:	
wijz. b:		wijz. d:	
		status:	Definitief
		project nr.:	15-1816 RB
		tek. nr.:	VK - O2 R V0_RKs

Optie 03: zolderindeling

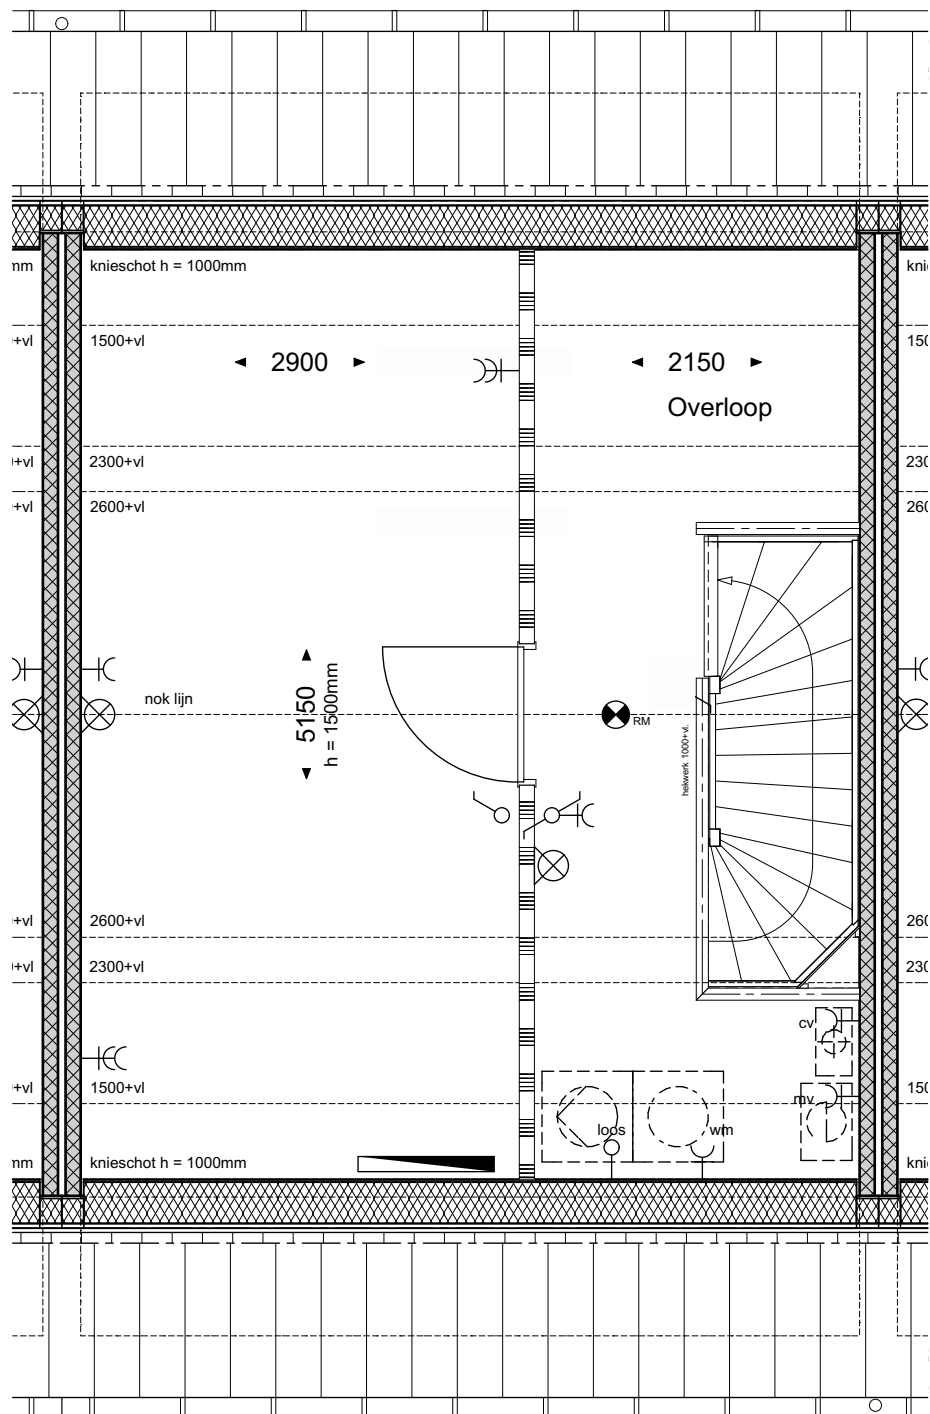

geesink
weusten
architecten

T 026 443 6972
F 026 445 8832
E info@geesinkweusten.nl

project:

Harderweide - Harderwijk

onderdeel:

Rijwoningen Optie 3 zolderindeling 2e Verdieping

schaal: 1:50

datum: 28-06-2017

status: Definitief

wijz. a:

wijz. c:


project nr.: 15-1816 RB

wijz. b:

wijz. d:

tek. nr.: VK - O3 R V2_RKs

Optie 04: dakramen

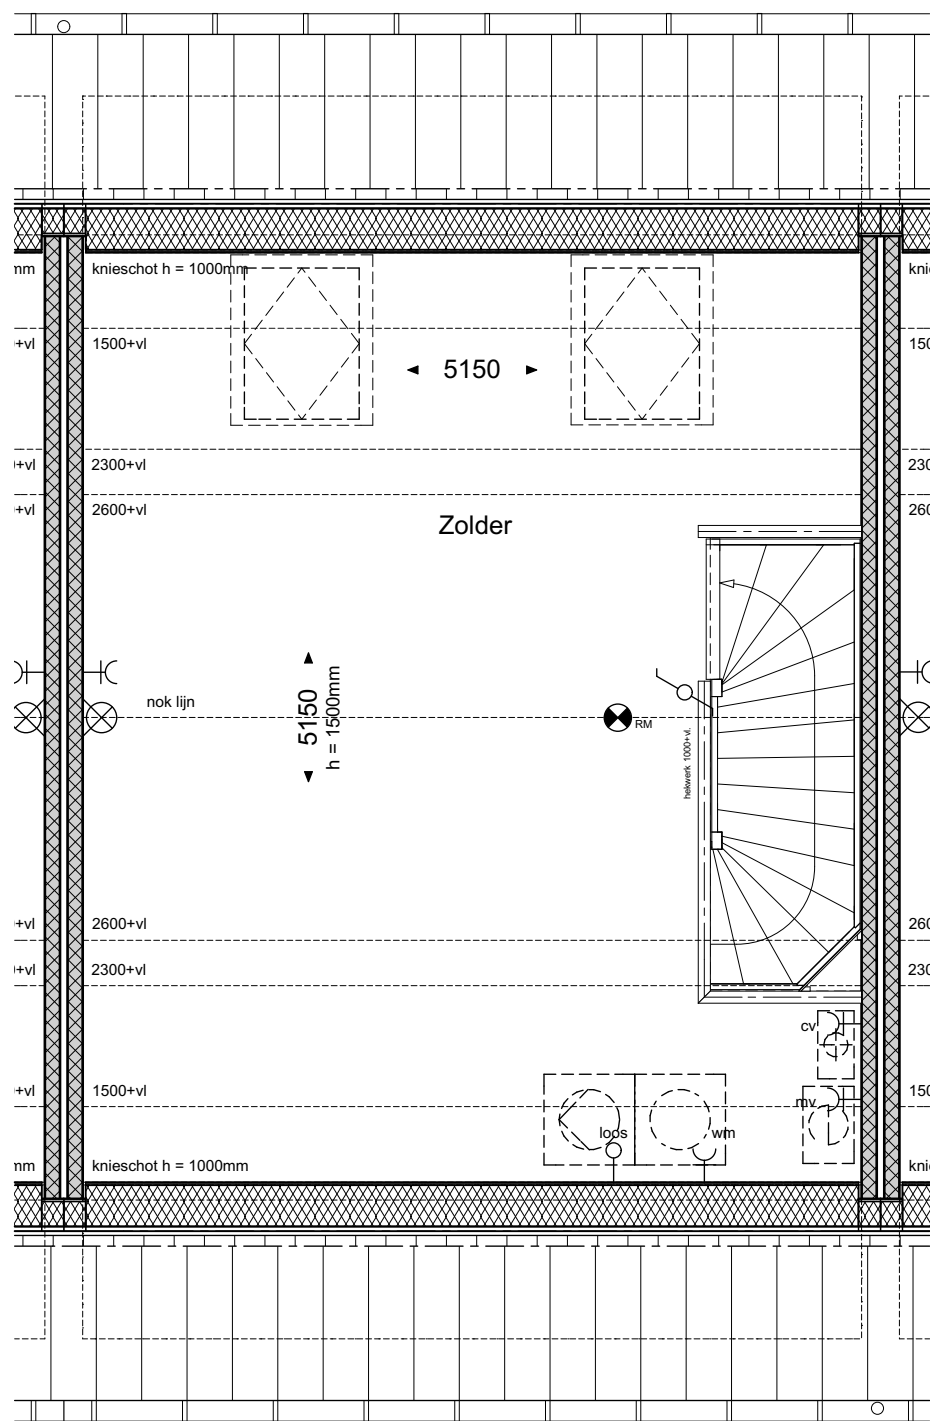


geesink
weusten
architecten

T 026 443 6972
F 026 445 8832
E info@geesinkweusten.nl

project: Harderweide - Harderwijk
onderdeel: Rijwoningen Optie 4 dakramen 2e Verdieping

schaal:	1:50	datum:	28-06-2017	status:	Definitief
wijz. a:		wijz. c:		project nr.:	15-1816 RB
wijz. b:		wijz. d:		tek. nr.:	VK - O4 R V2_RKs

Optie 05: dakkapel

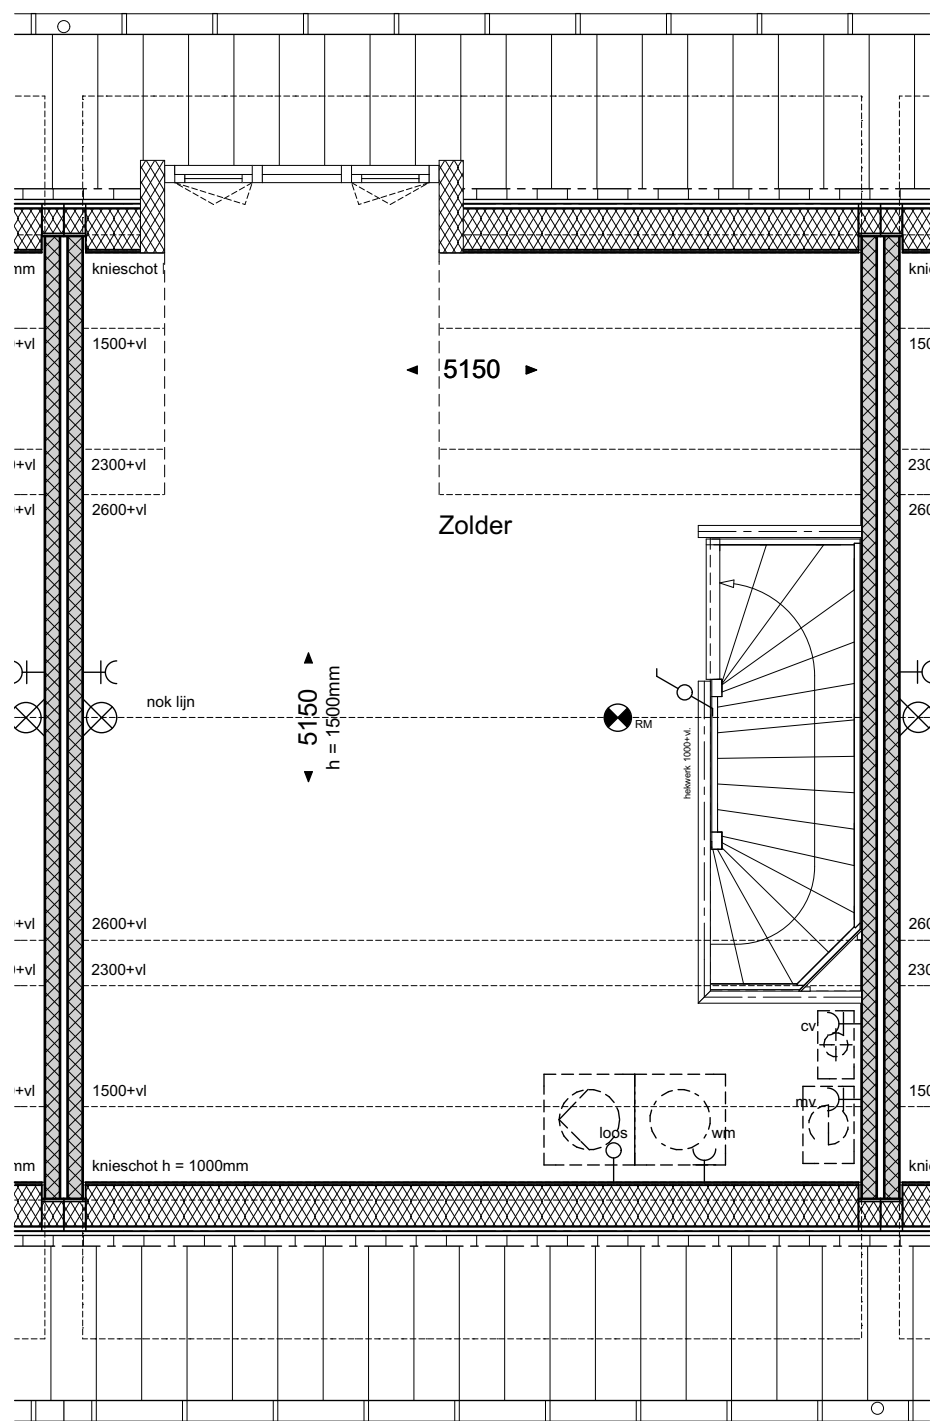

geesink
weusten
architecten

T 026 443 6972
F 026 445 8832
E info@geesinkweusten.nl

project:	Harderweide - Harderwijk		
onderdeel:	Rijwoningen Optie 5 dakkapel 2e Verdieping		
schaal:	1:50	datum:	28-06-2017
wijz. a:		wijz. c:	
wijz. b:		wijz. d:	
		status:	Definitief
		project nr.:	15-1816 RB
		tek. nr.:	VK - O5 R V2_RKs

Optie 01: uitbouw 1200
Optie 04: dakramen



geesink
weusten
architecten

T 026 443 6972
F 026 445 8832
E info@geesinkweusten.nl

project:		Harderweide - Harderwijk	
onderdeel:		Rijwoningen Optie 1 & 4 Achtergevel	
schaal:	1:50	datum:	28-06-2017
wijz. a:		wijz. c:	
wijz. b:		wijz. d:	
		status:	Definitief
		project nr.:	15-1816 RB
		tek. nr.:	K - 01,4 RAG_RKs

Optie 02: uitbouw 2400
Optie 05: dakkapel
Optie 06: dubbele deur




geesink
weusten
architecten

T 026 443 6972
F 026 445 8832
E info@geesinkweusten.nl

project:	Harderweide - Harderwijk		
onderdeel:	Rijwoningen Optie 2, 5 & 6 Achtergevel		
schaal:	1:50	datum:	28-06-2017
wijz. a:		wijz. c:	
wijz. b:		wijz. d:	
		status:	Definitief
		project nr.:	15-1816 RB
		tek.:	VK - 02,5,6 RAG_Rks

Optie 01: uitbouw 1200

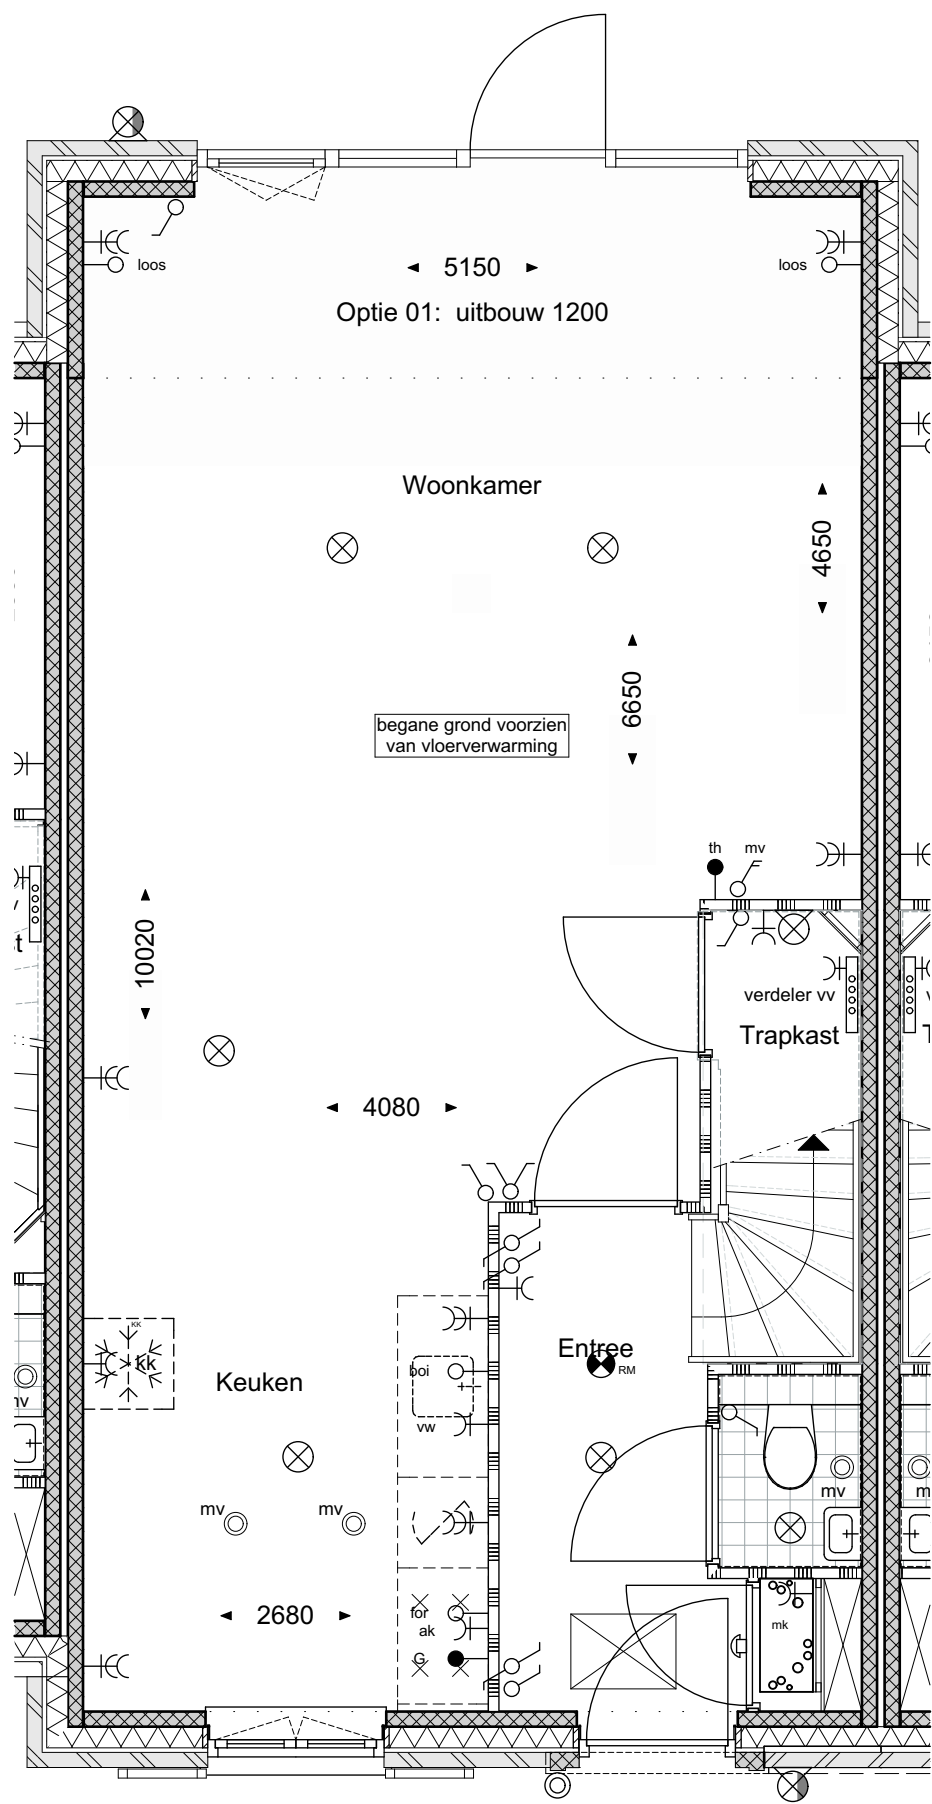


geesink
weusten
architecten

T 026 443 6972
F 026 445 8832
E info@geesinkweusten.nl

project:	Harderweide - Harderwijk		
onderdeel:	Rijwoningen Optie 1 uitbouw 1200mm Begane grond (2)		
schaal:	1:50	datum:	28-06-2017
wijz. a:		wijz. c:	
wijz. b:		wijz. d:	
		status:	Definitief
		project nr.:	15-1816 RB
		tek. nr.:	√K - O1 R V0_RKuv

Optie 02: uitbouw 2400
Optie 06: dubbele deur

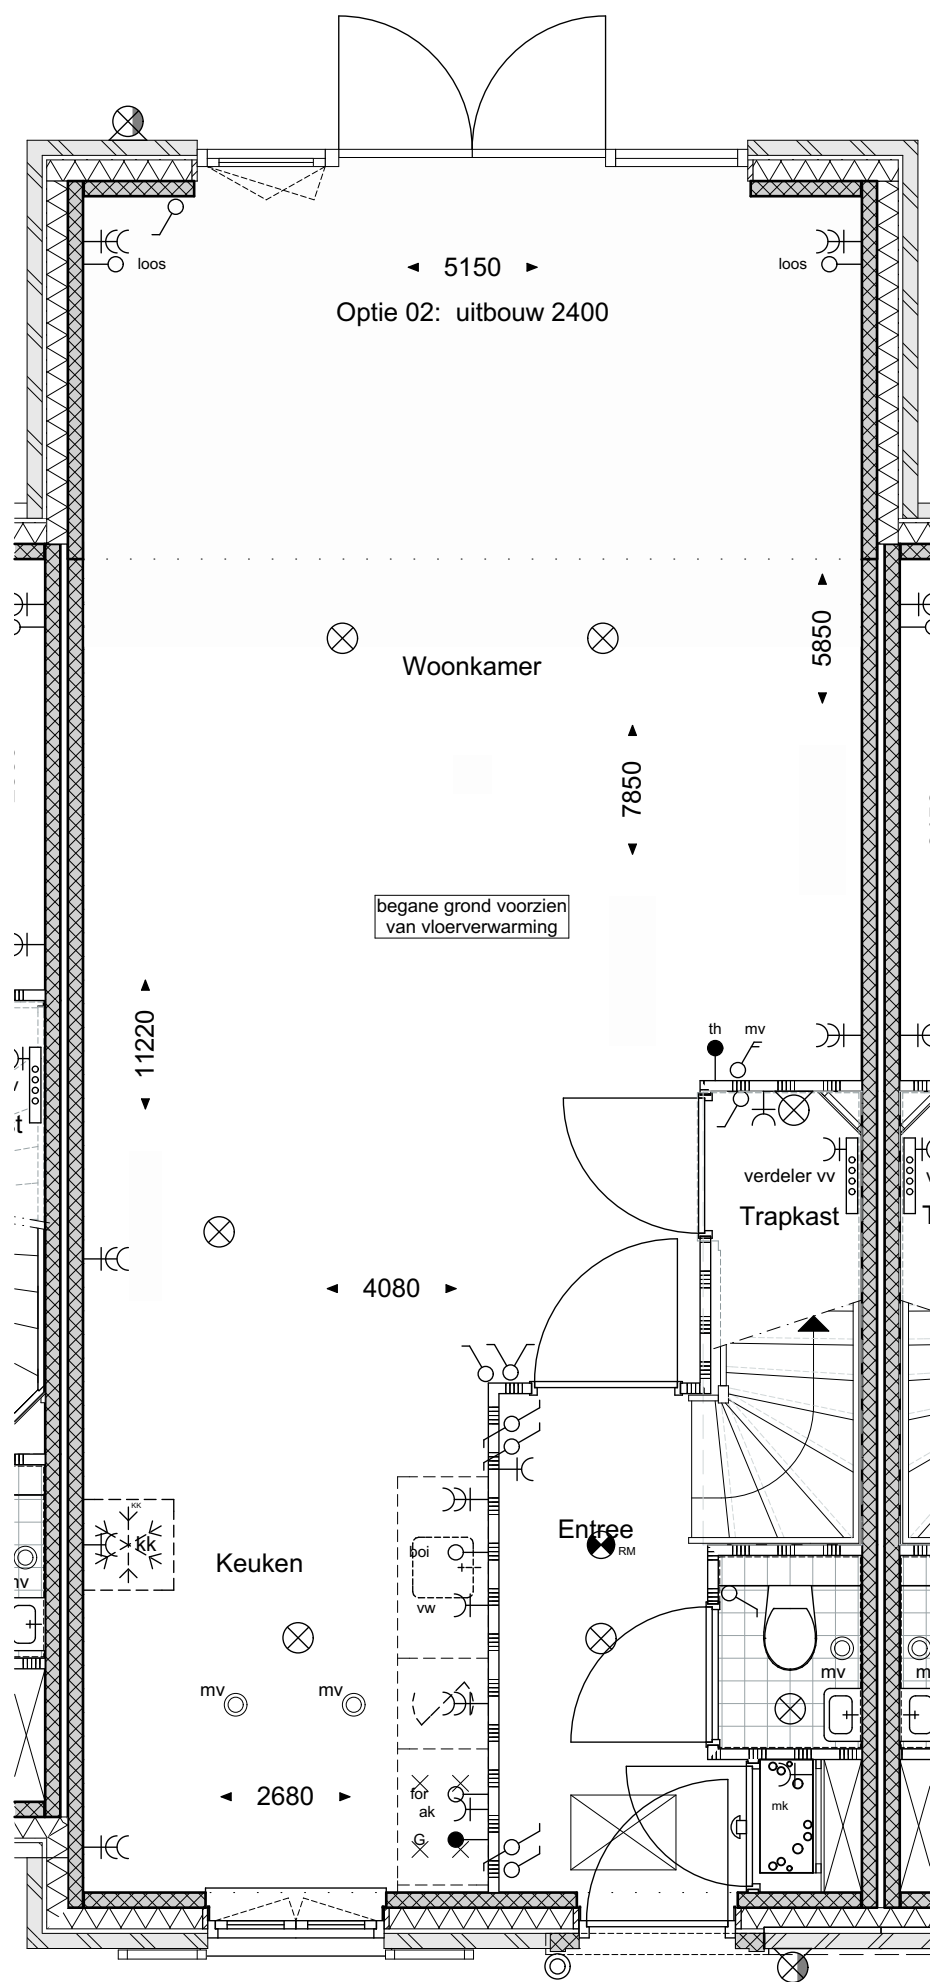


geesink
weusten
architecten

T 026 443 6972
F 026 445 8832
E info@geesinkweusten.nl

project:	Harderweide - Harderwijk		
onderdeel:	Rijwoningen Optie 2 uitbouw 2400mm Begane grond (1)		
schaal:	1:50	datum:	28-06-2017
wijz. a:		wijz. c:	
wijz. b:		wijz. d:	
		status:	Definitief
		project nr.:	15-1816 RB
		tek. nr.:	✓K - O2 R V0_RKuv

Optie 03: zolderindeling

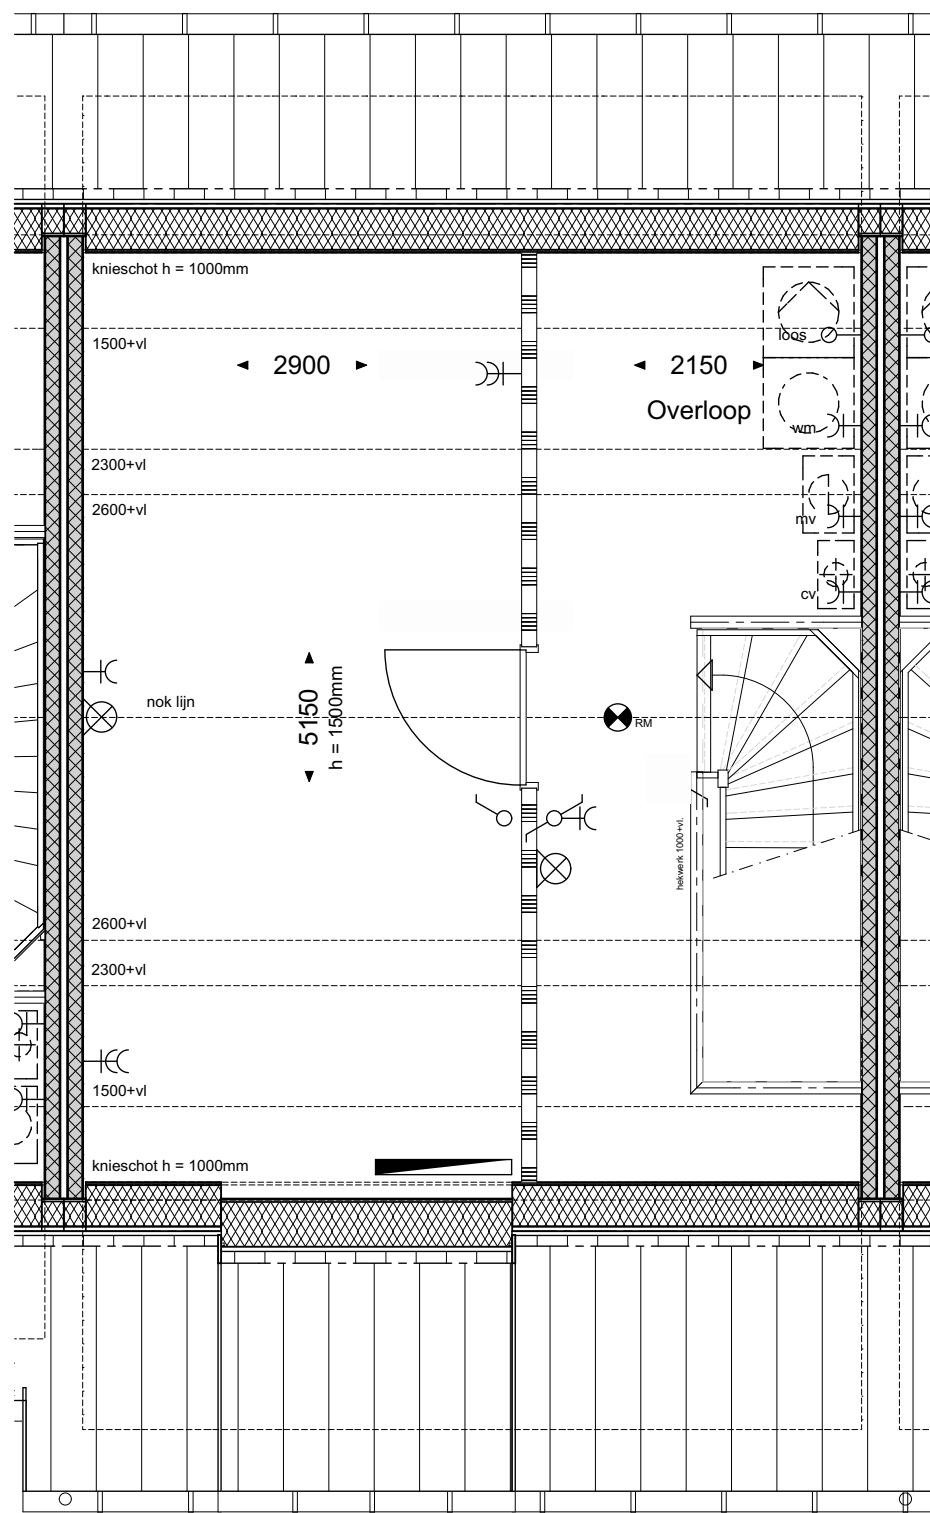


geesink
weusten
architecten

T 026 443 6972
F 026 445 8832
E info@geesinkweusten.nl

project:	Harderweide - Harderwijk		
onderdeel:	Rijwoningen Optie 3 zolderindeling 2e Verdieping		
schaal:	1:50	datum:	28-06-2017
wijz. a:		wijz. c:	
wijz. b:		wijz. d:	
		status:	Definitief
		project nr.:	15-1816 RB
		tek. nr.:	VK - O3 R V2_RKuv

Optie 04: dakramen

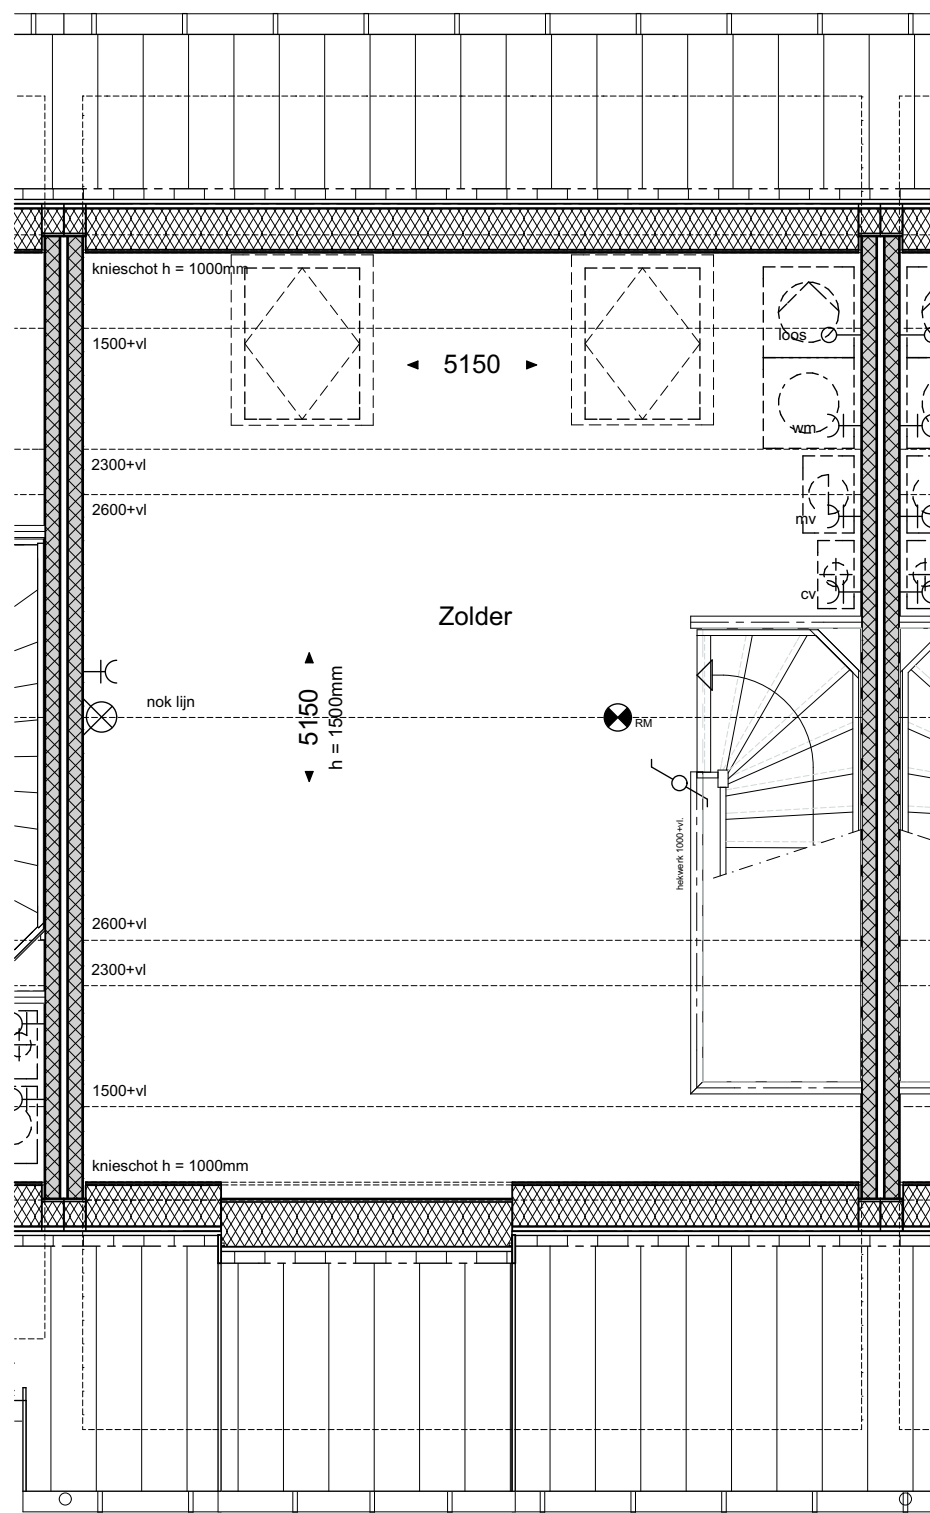


geesink
weusten
architecten

T 026 443 6972
F 026 445 8832
E info@geesinkweusten.nl

project:	Harderweide - Harderwijk		
onderdeel:	Rijwoningen Optie 4 dakramen 2e Verdieping		
schaal:	1:50	datum:	28-06-2017
wijz. a:		wijz. c:	
wijz. b:		wijz. d:	
		status:	Definitief
		project nr.:	15-1816 RB
		tek. nr.:	VK - O4 R V2_RKuv

Optie 05: dakkapel

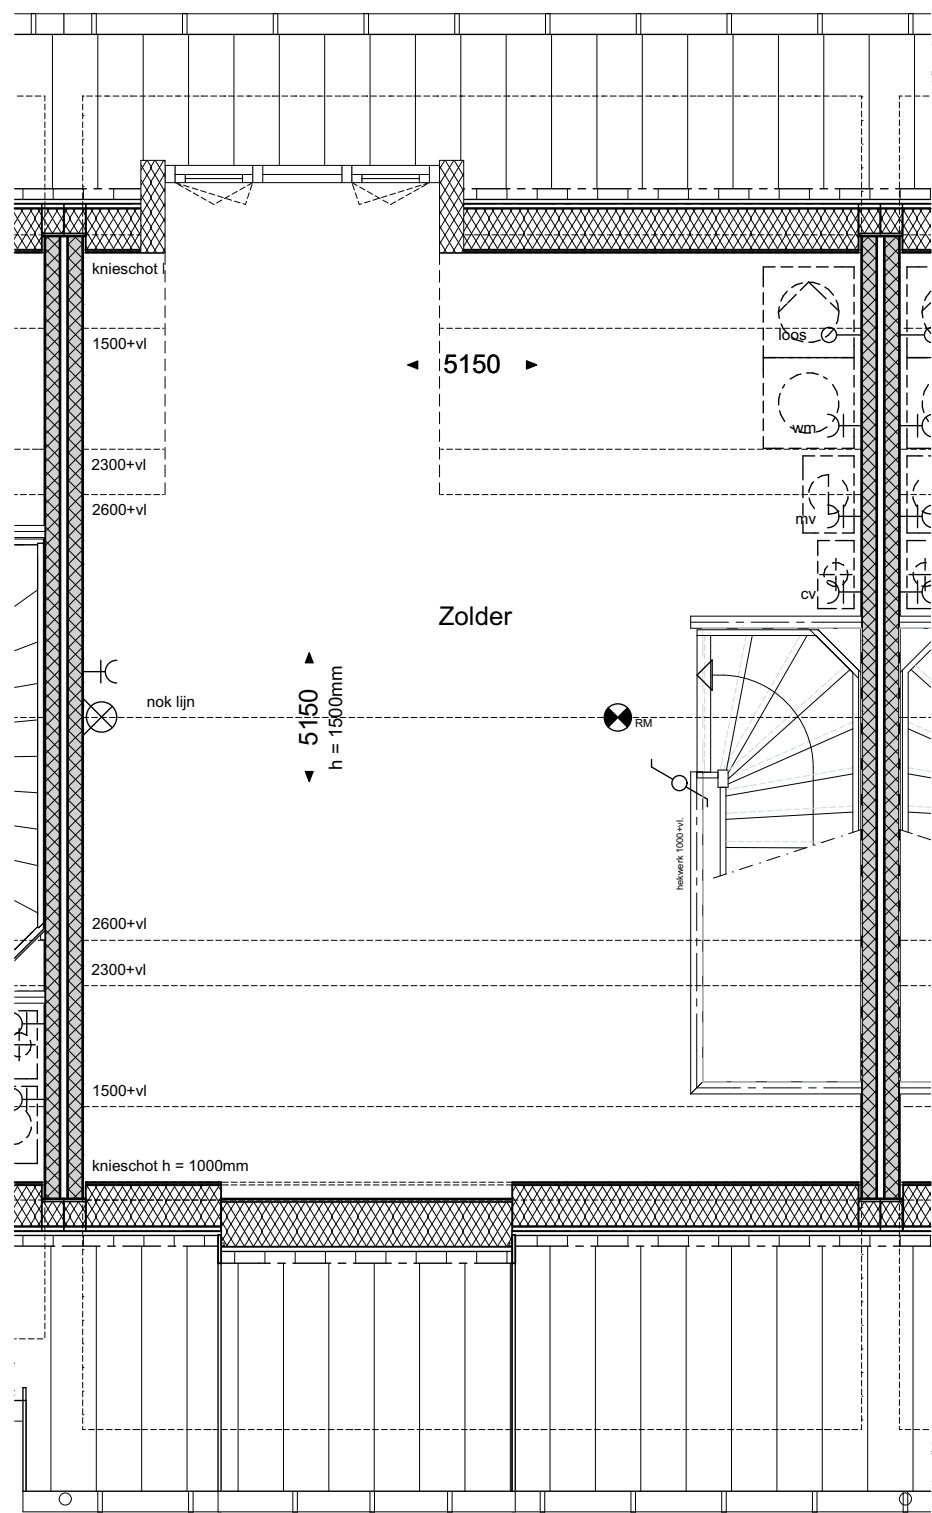

geesink
weusten
architecten

T 026 443 6972
F 026 445 8832
E info@geesinkweusten.nl

project:	Harderweide - Harderwijk		
onderdeel:	Rijwoningen Optie 5 dakkapel 2e Verdieping		
schaal:	1:50	datum:	28-06-2017
wijz. a:		wijz. c:	
wijz. b:		wijz. d:	
status:	Definitief		
project nr.:	15-1816 RB		
tek. nr.:	VK - O5 R V2_RKuv		

Optie 01: uitbouw 1200
Optie 04: dakramen



geesink
weusten
architecten

T 026 443 6972
F 026 445 8832
E info@geesinkweusten.nl

project:	Harderweide - Harderwijk		
onderdeel:	Rijwoningen Optie 1 & 4 Achtergevel		
schaal:	1:50	datum:	28-06-2017
wijz. a:		wijz. c:	
wijz. b:		wijz. d:	
		status:	Definitief
		project nr.:	15-1816 RB
		tek. VK	- O1,4 R AG_RKuv

Optie 02: uitbouw 2400
Optie 05: dakkapel
Optie 06: dubbele deur




geesink
weusten
architecten

T 026 443 6972
F 026 445 8832
E info@geesinkweusten.nl

project:		Harderweide - Harderwijk	
onderdeel:		Rijwoningen Optie 2, 5 & 6 Achtergevel	
schaal:	1:50	datum:	28-06-2017
wijz. a:		wijz. c:	
wijz. b:		wijz. d:	
		status:	Definitief
		project nr.:	15-1816 RB
		tek. nr.:	02,5,6 R AG_RKuv

Optie 01: uitbouw 1200

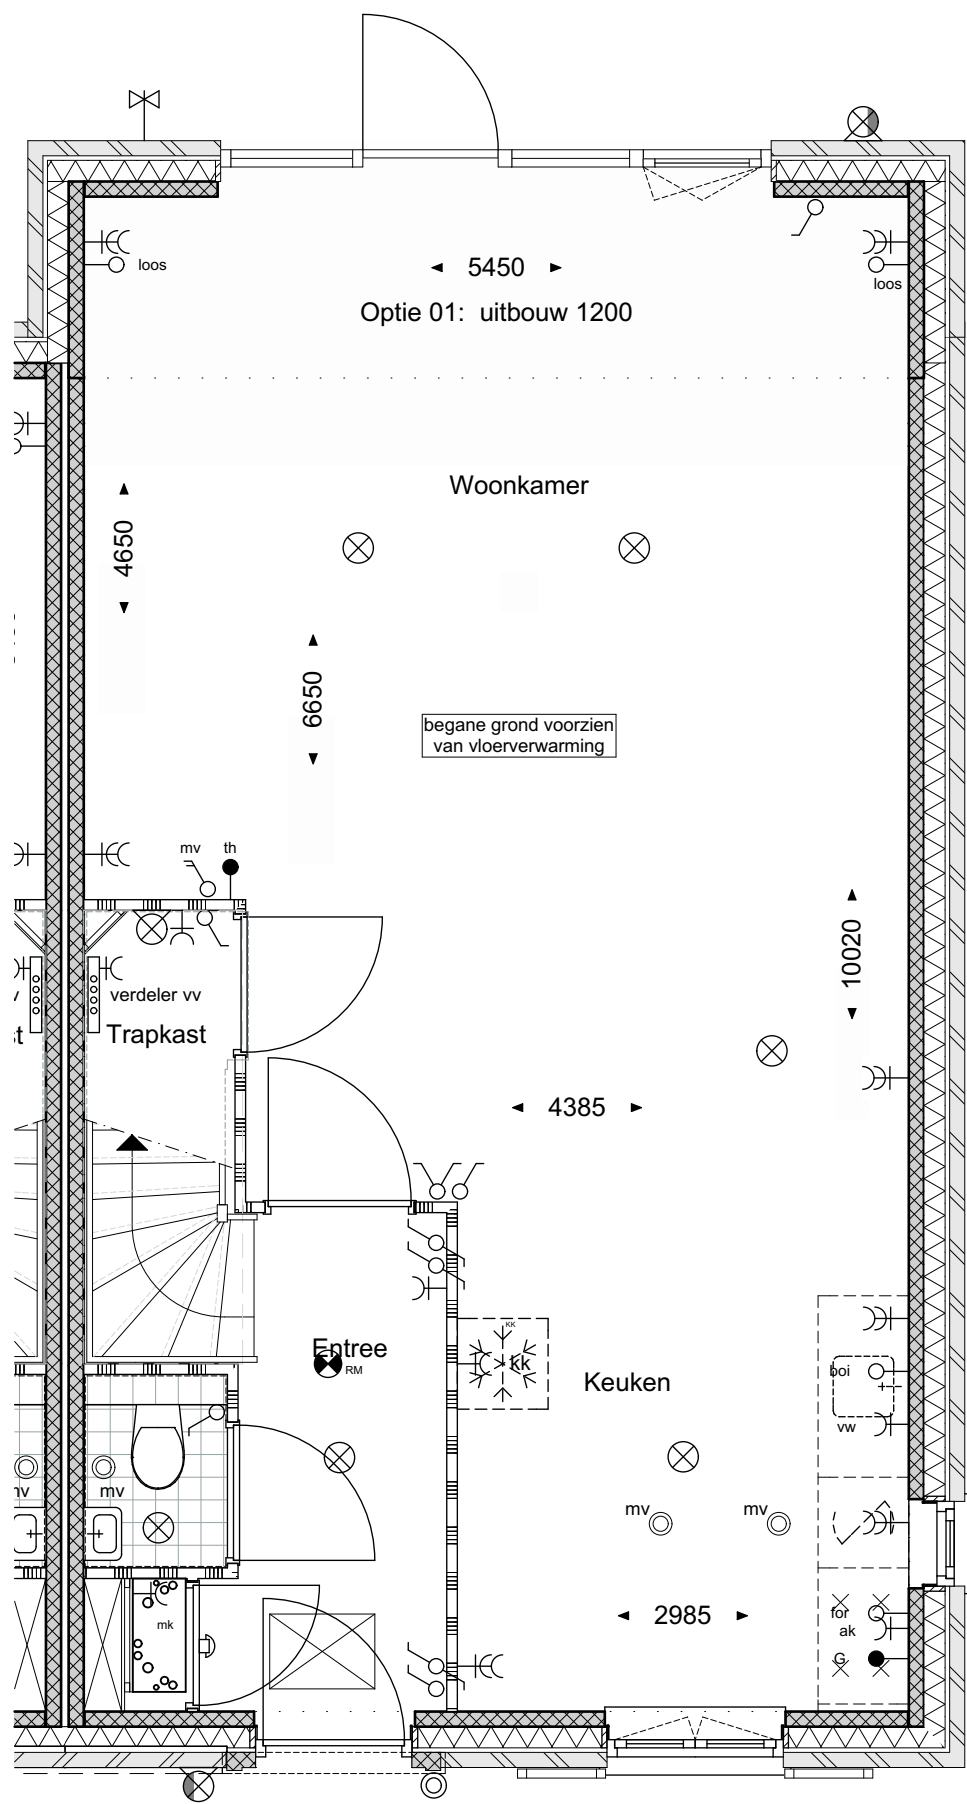


geesink
weusten
architecten

T 026 443 6972
F 026 445 8832
E info@geesinkweusten.nl

project:	Harderweide - Harderwijk		
onderdeel:	Rijwoningen Optie 1 uitbouw 1200mm Begane grond (3)		
schaal:	1:50	datum:	28-06-2017
wijz. a:		wijz. c:	
wijz. b:		wijz. d:	
		status:	Definitief
		project nr.:	15-1816 RB
		tek. nr.:	VK - O1 R V0_RGuv

Optie 02: uitbouw 2400

Optie 06: dubbele deur

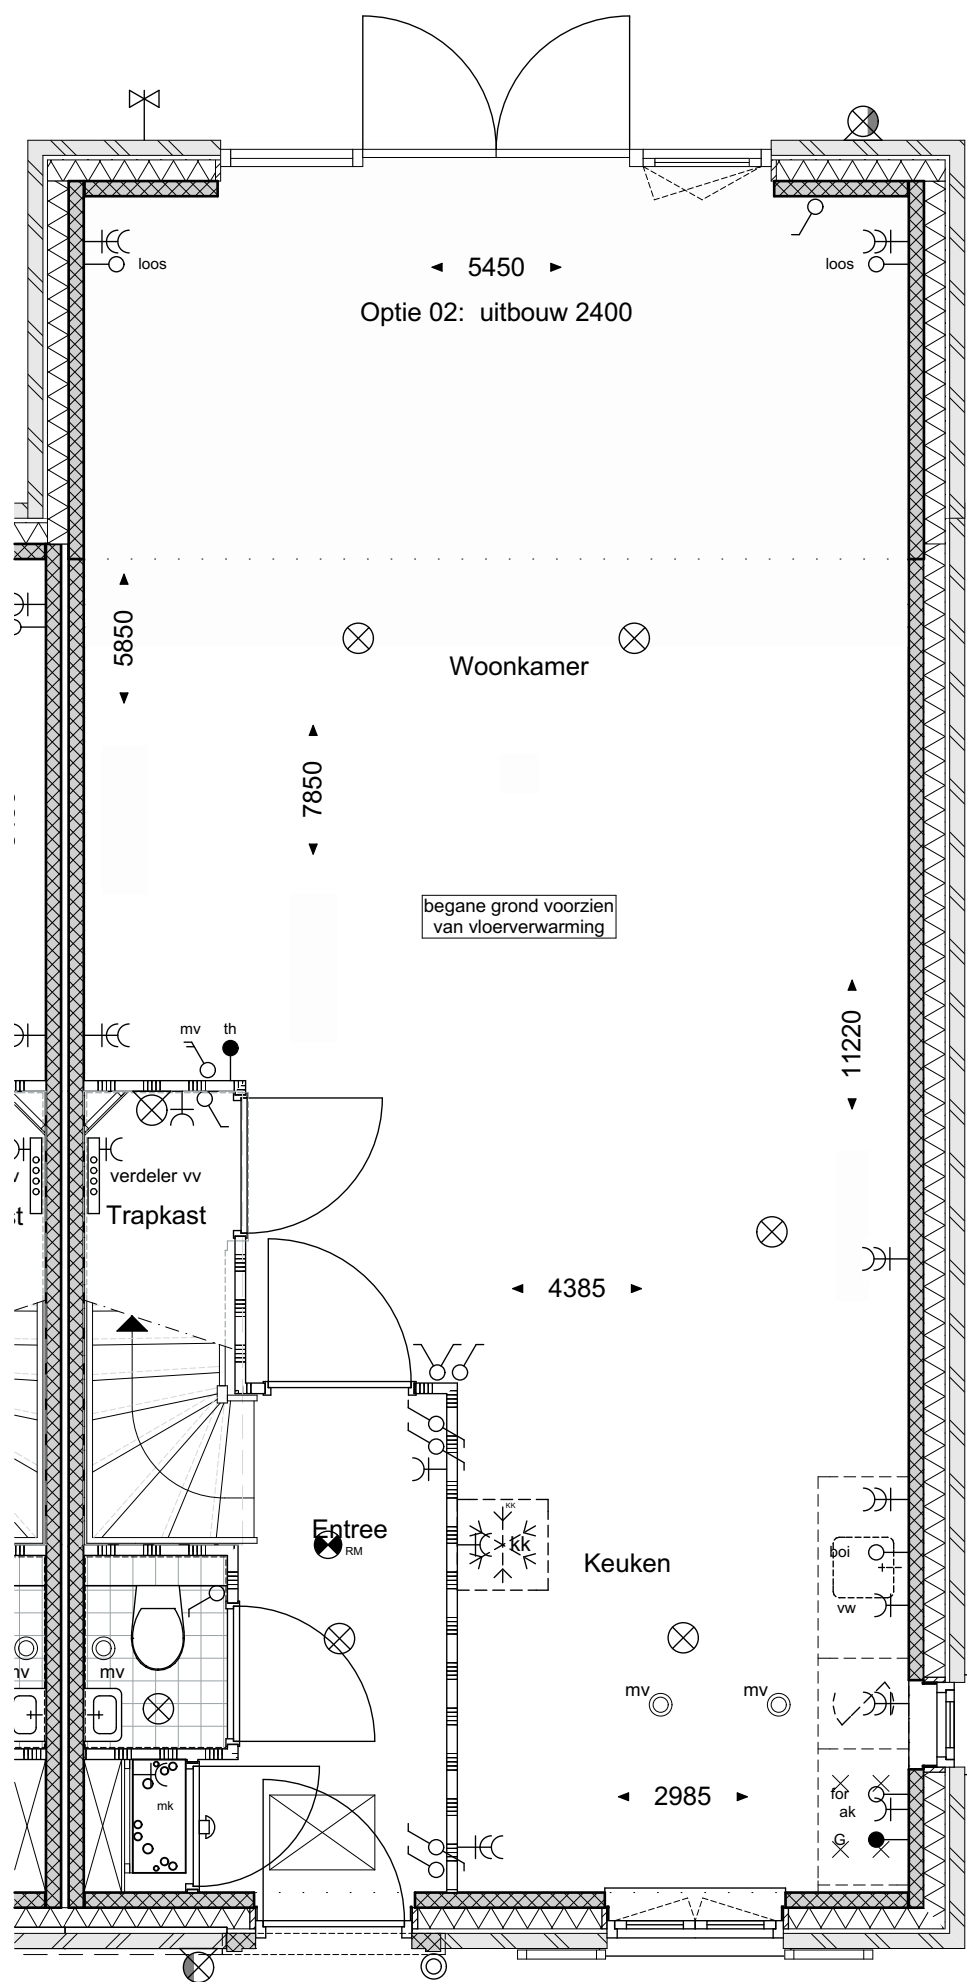


geesink
weusten
architecten

T 026 443 6972
F 026 445 8832
E info@geesinkweusten.nl

project:	Harderweide - Harderwijk		
onderdeel:	Rijwoningen Optie 2 uitbouw 2400mm Begane grond (2)		
schaal:	1:50	datum:	28-06-2017
wijz. a:		wijz. c:	
wijz. b:		wijz. d:	
		status:	Definitief
		project nr.:	15-1816 RB
		tek. nr.:	VK - O2 R V0_RGuv

Optie 03: zolderindeling

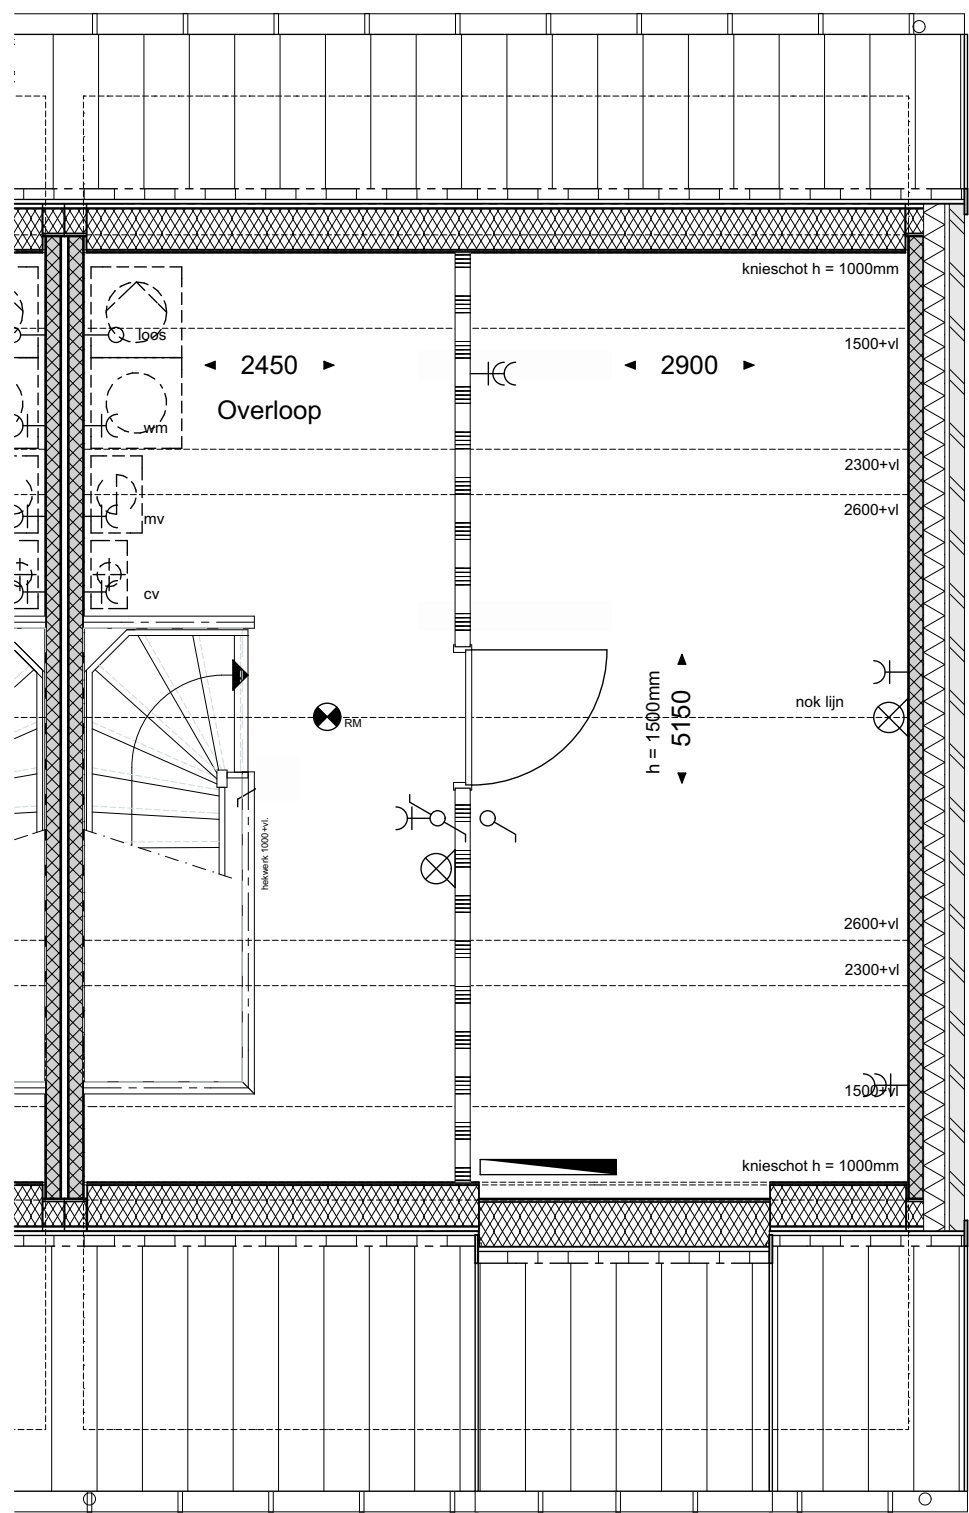


geesink
weusten
architecten

T 026 443 6972
F 026 445 8832
E info@geesinkweusten.nl

project:	Harderweide - Harderwijk		
onderdeel:	Rijwoningen Optie 3 zolderindeling 2e Verdieping		
schaal:	1:50	datum:	28-06-2017
wijz. a:		wijz. c:	
wijz. b:		wijz. d:	
		status:	Definitief
		project nr.:	15-1816 RB
		tek. nr.:	VK - O3 R V2_RGuv

Optie 04: dakramen

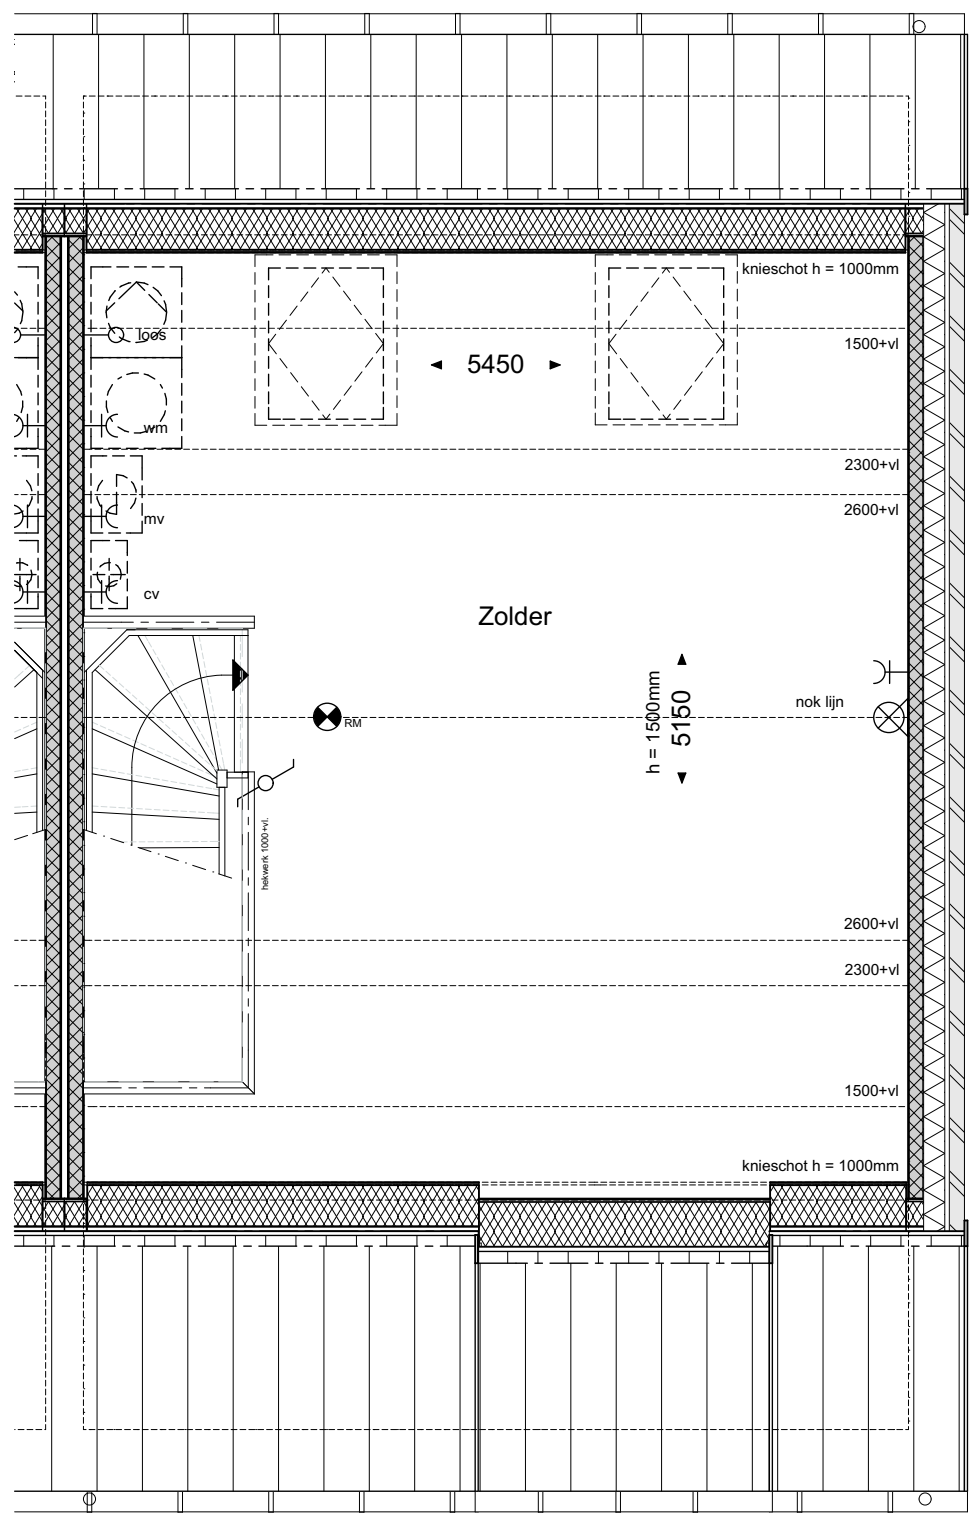


geesink
weusten
architecten

T 026 443 6972
F 026 445 8832
E info@geesinkweusten.nl

project:	Harderweide - Harderwijk		
onderdeel:	Rijwoningen Optie 4 dakramen 2e Verdieping		
schaal:	1:50	datum:	28-06-2017
wijz. a:		wijz. c:	
wijz. b:		wijz. d:	
		status:	Definitief
		project nr.:	15-1816 RB
		tek. nr.:	VK - O4 R V2_RGuv

Optie 05: dakkapel

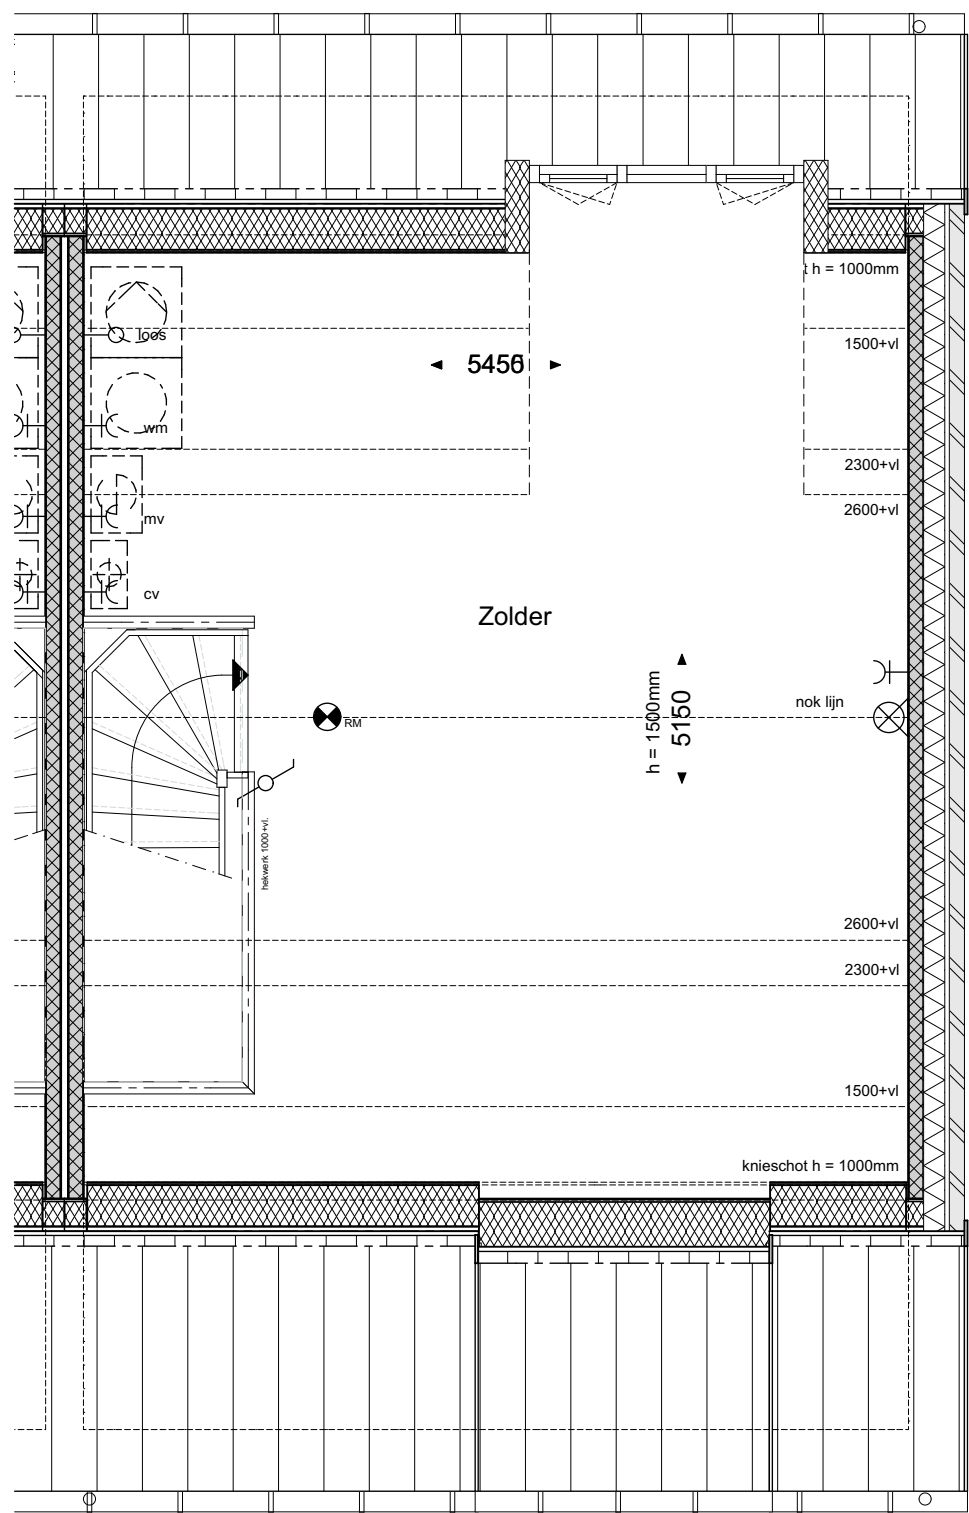

geesink
weusten
architecten

T 026 443 6972
F 026 445 8832
E info@geesinkweusten.nl

project:	Harderweide - Harderwijk		
onderdeel:	Rijwoningen Optie 5 dakkapel 2e Verdieping		
schaal:	1:50	datum:	28-06-2017
wijz. a:		wijz. c:	
wijz. b:		wijz. d:	
		status:	Definitief
		project nr.:	15-1816 RB
		tek. nr.:	VK - O5 R V2_RGuv

Optie 01: uitbouw 1200
Optie 04: dakramen



geesink
weusten
architecten

T 026 443 6972
F 026 445 8832
E info@geesinkweusten.nl

project:		Harderweide - Harderwijk	
onderdeel:		Rijwoningen Optie 1 & 4 Achtergevel	
schaal:	1:50	datum:	28-06-2017
wijz. a:		wijz. c:	
wijz. b:		wijz. d:	
		status:	Definitief
		project nr.:	15-1816 RB
		tek. VK:	- O1,4 RAG_RGuv

Optie 02: uitbouw 2400
Optie 05: dakkapel
Optie 06: dubbele deur



geesink
weusten
architecten

T 026 443 6972
F 026 445 8832
E info@geesinkweusten.nl

project:		Harderweide - Harderwijk	
onderdeel:		Rijwoningen Optie 2, 5 & 6 Achtergevel	
schaal:	1:50	datum:	28-06-2017
wijz. a:		wijz. c:	
wijz. b:		wijz. d:	
		status:	Definitief
		project nr.:	15-1816 RB
		tek. nr.:	O2,5,6 RAG_RGuv