



Begane grond  
schaal 1:50

- Uitbouw 1,2m aan de achtergevel

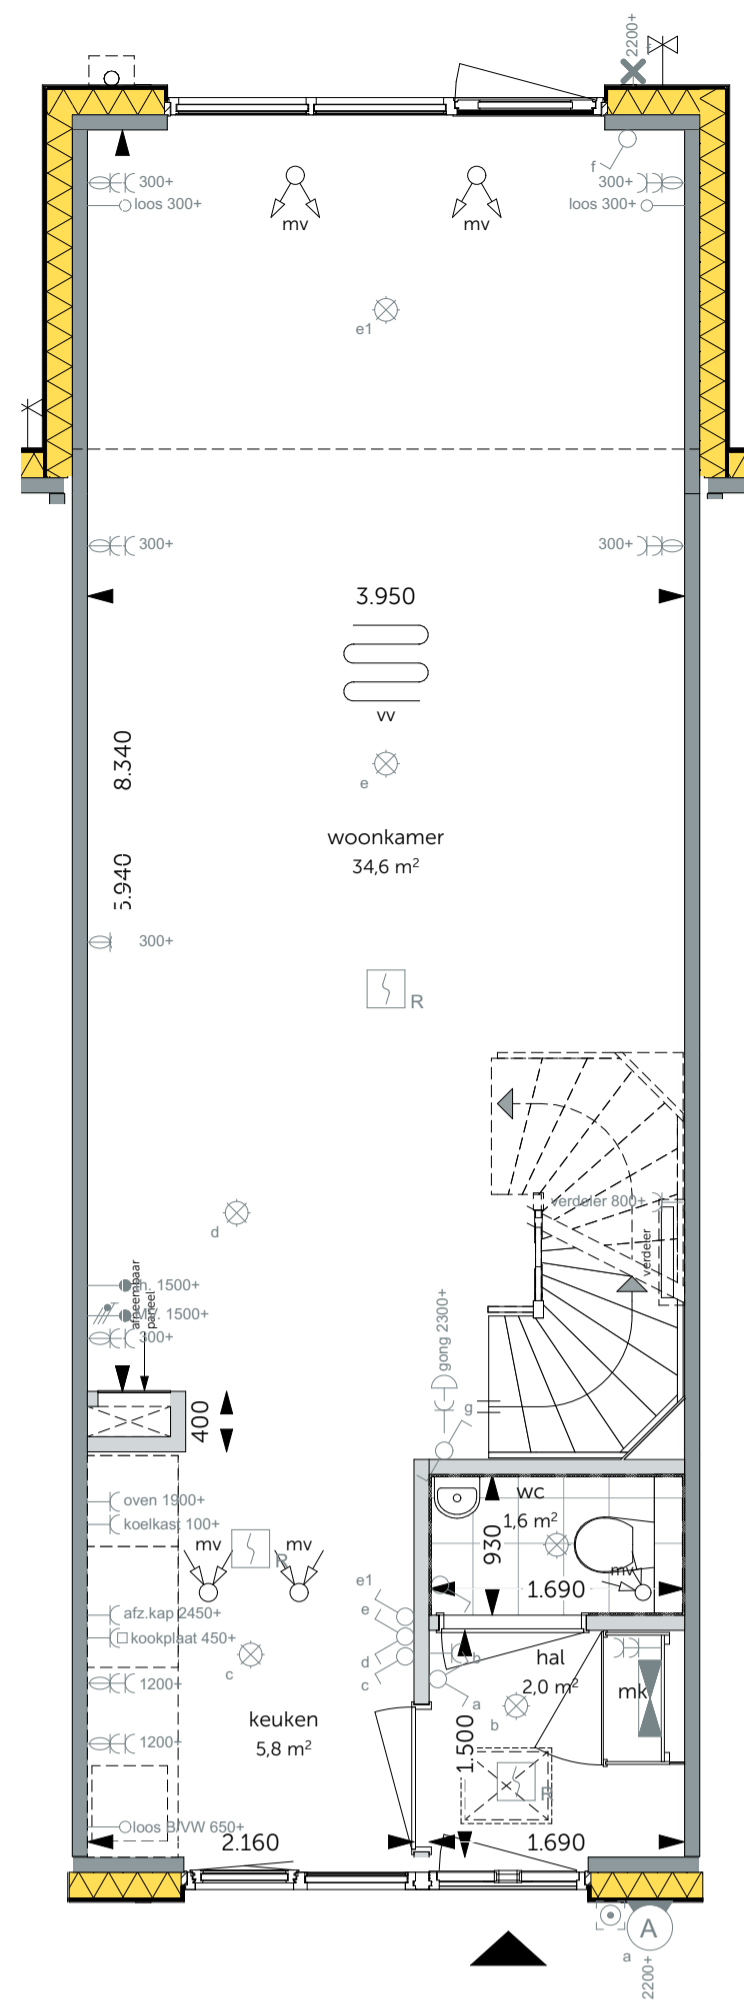


Begane grond  
schaal 1:50

- Uitbouw 2,4m aan de achtergevel

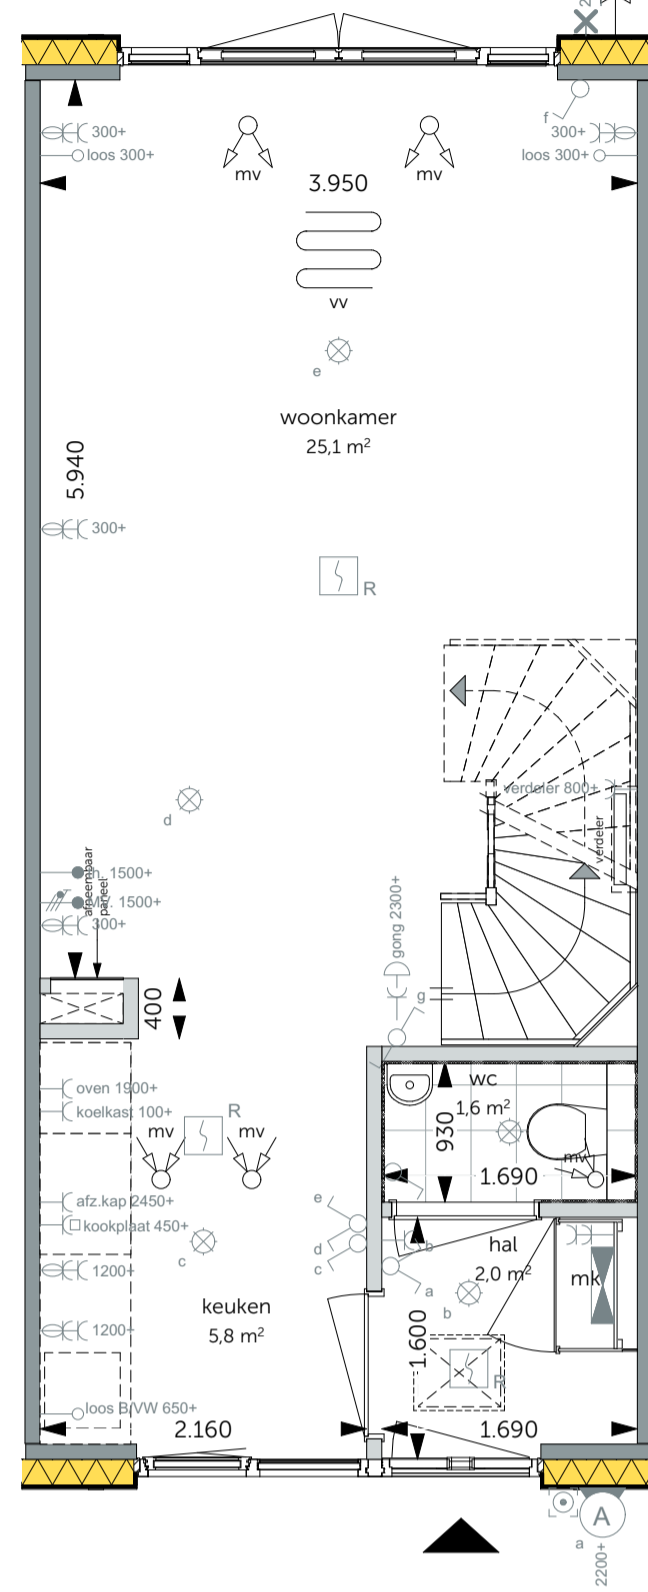


Begane grond  
schaal 1:50

- Pui met dubbele deuren in de achtergevel

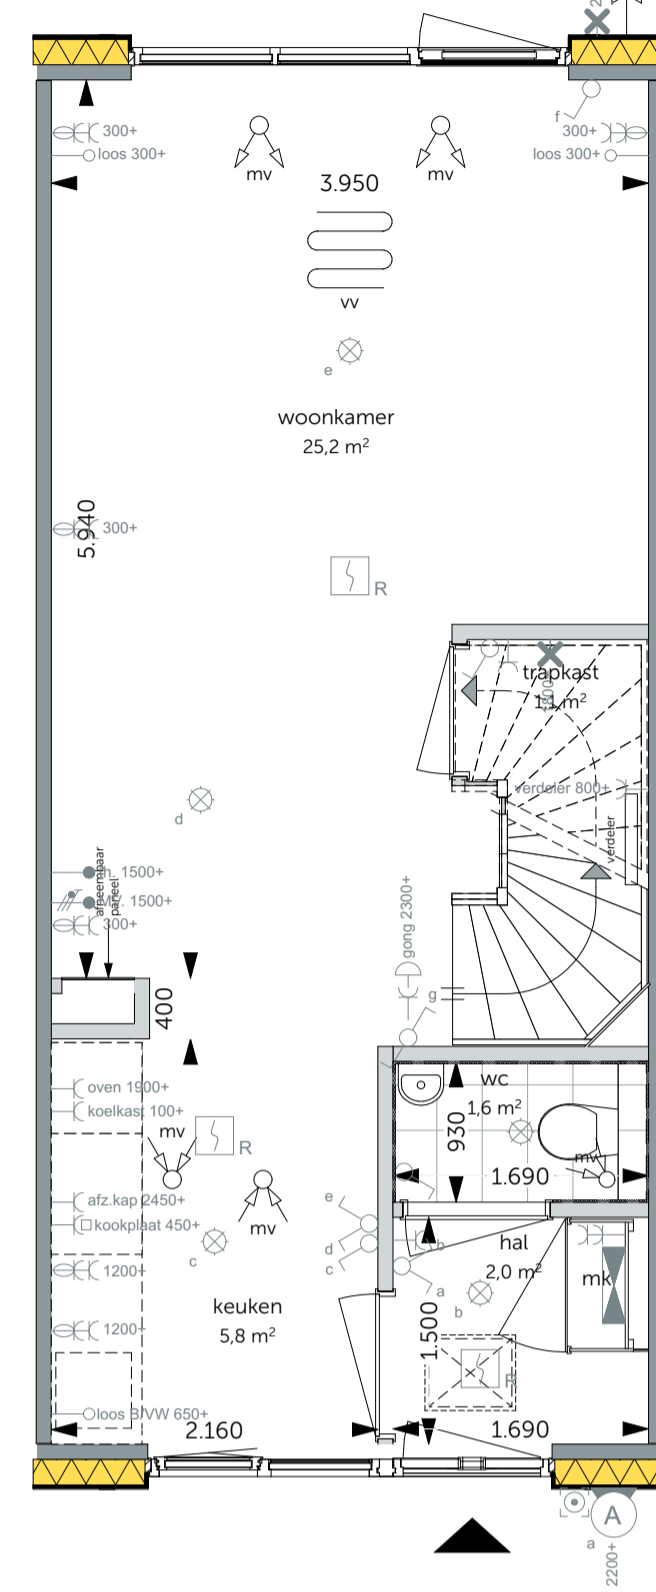


Begane grond  
schaal 1:50

- Trapkast onder trap

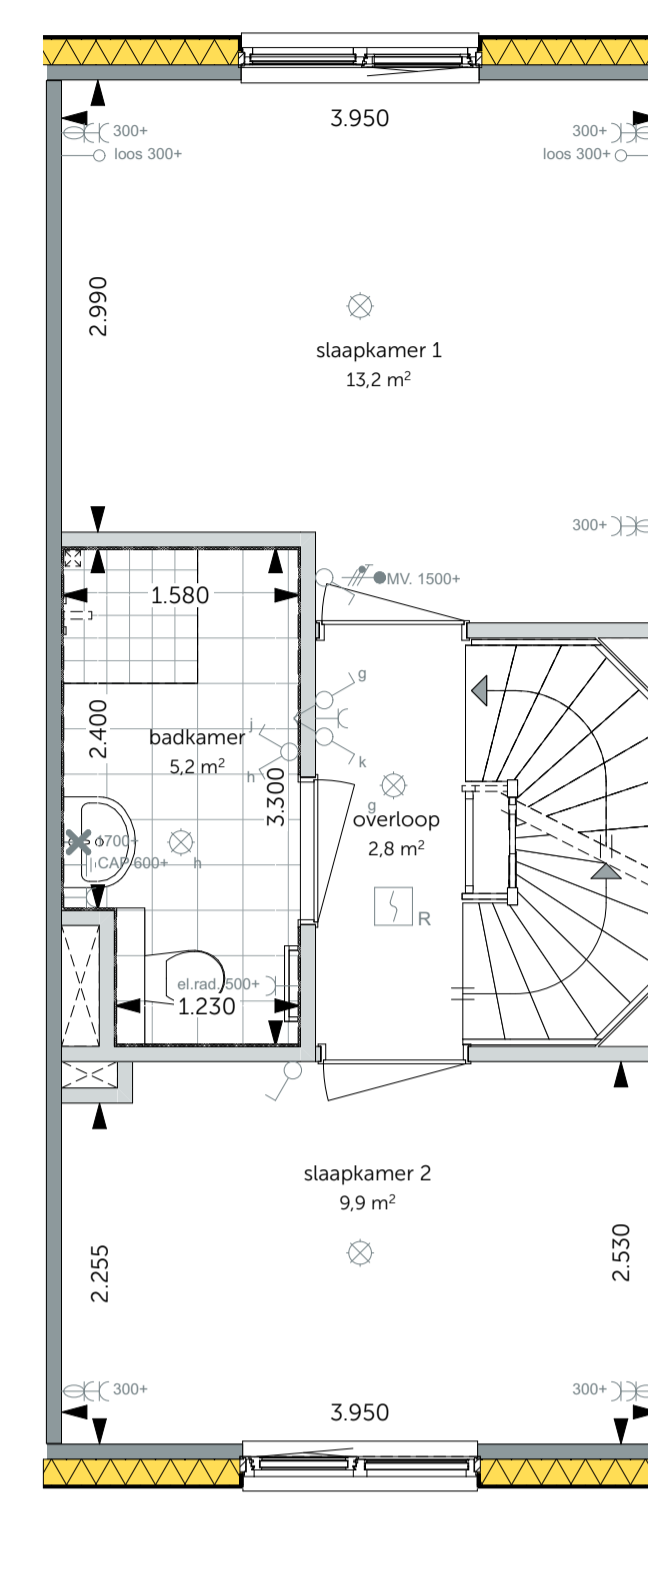


Eerste verdieping  
schaal 1:50

- Badkamer vergroten (ca. 60cm)

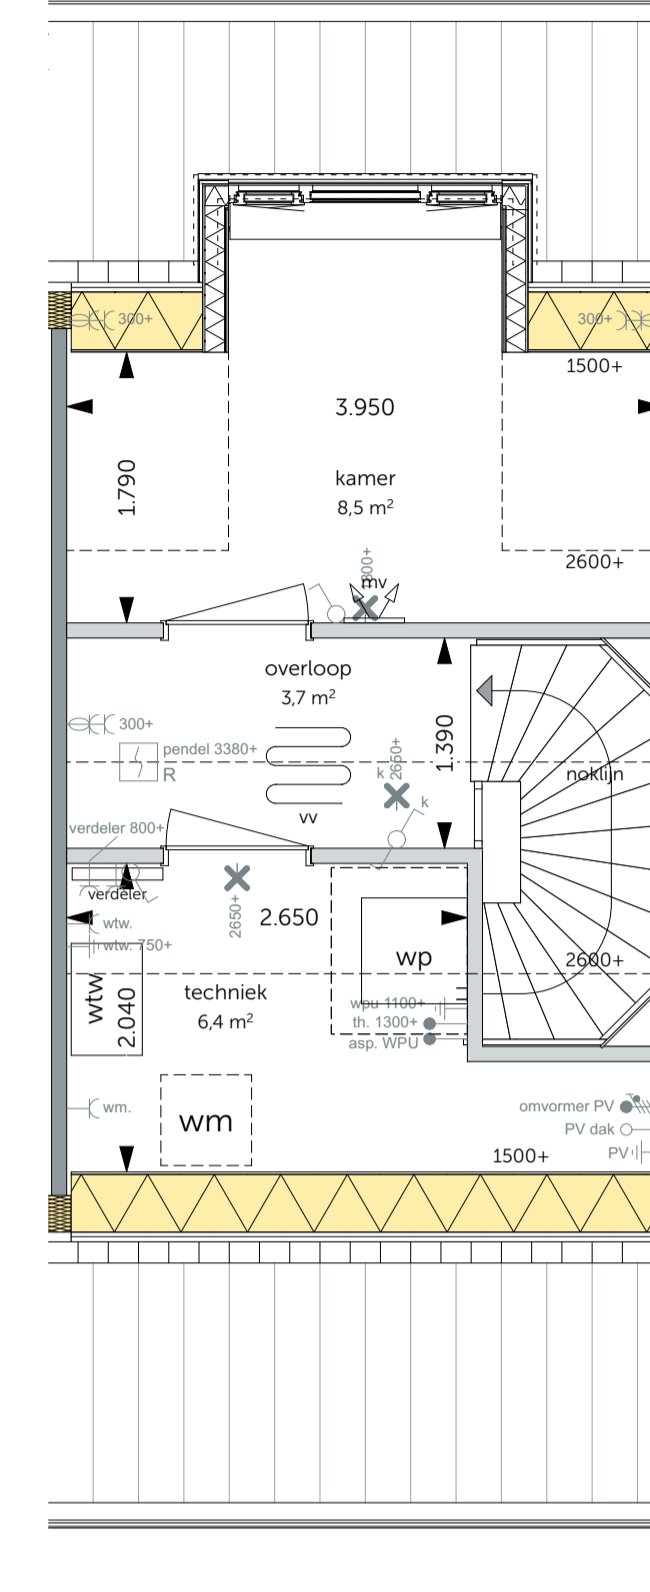


Tweede verdieping  
schaal 1:50

- Indeling tweede verdieping  
- Dakkapel achterzijde, alleen mogelijk wanneer er geen PV-panelen op dit dak zijn gesitueerd

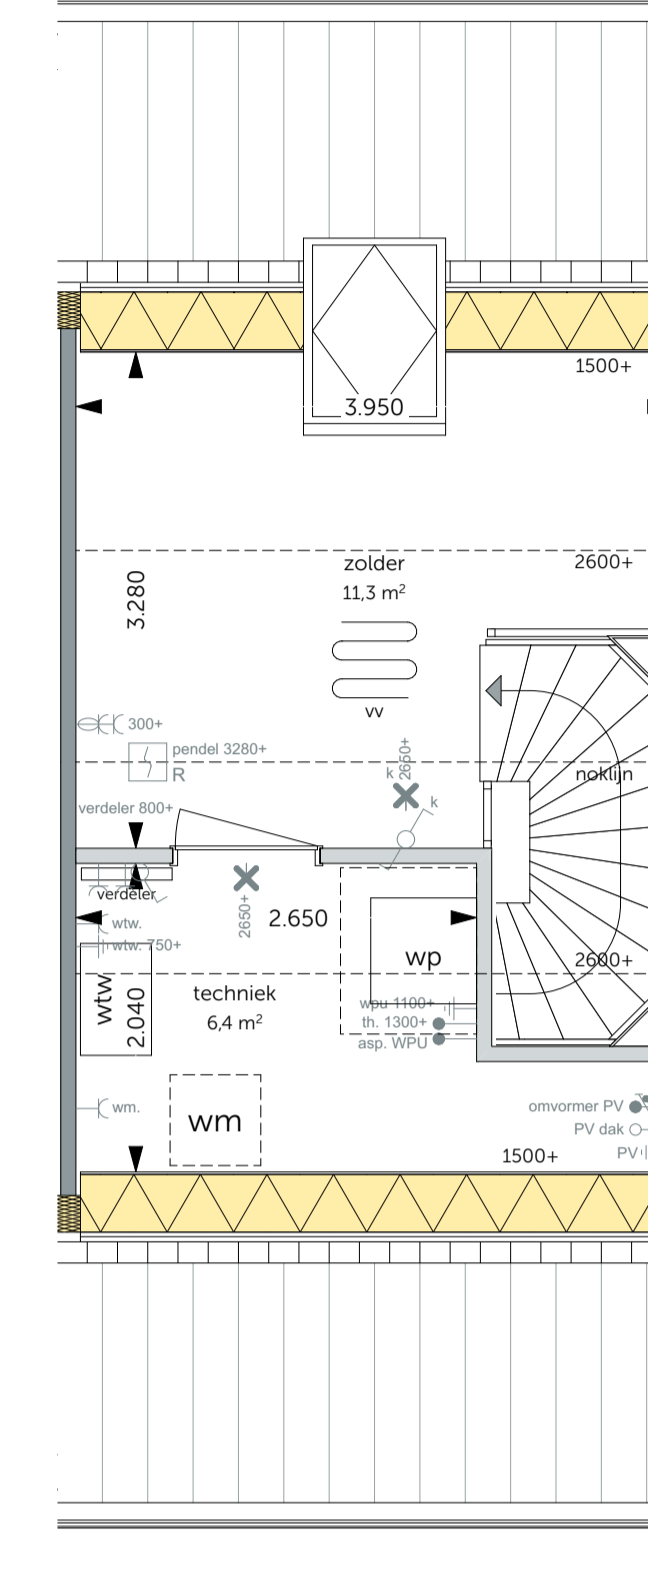


Tweede verdieping  
schaal 1:50

- Dakraam achterzijde (waar nodig ingepast tussen de PV-panelen)

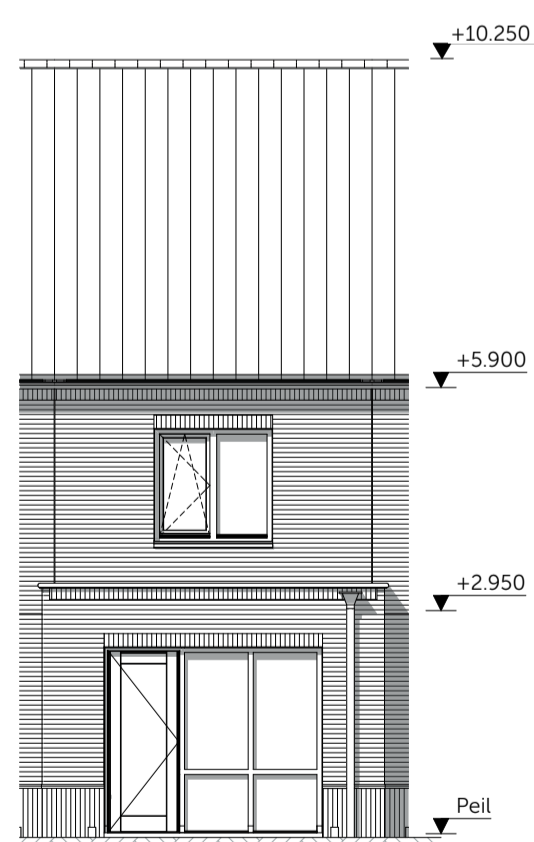


Achtergevel  
schaal 1:100

- Uitbouw 1,2m aan de achtergevel

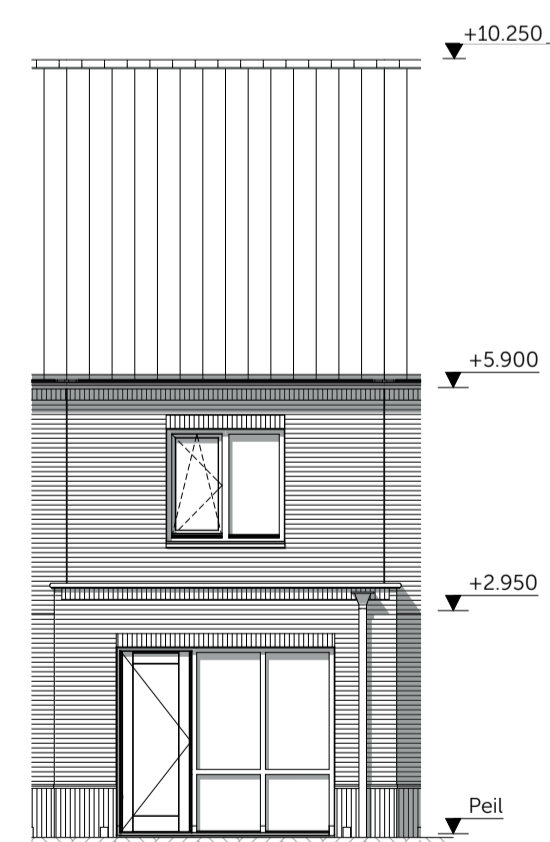


Achtergevel  
schaal 1:100

- Uitbouw 2,4m aan de achtergevel

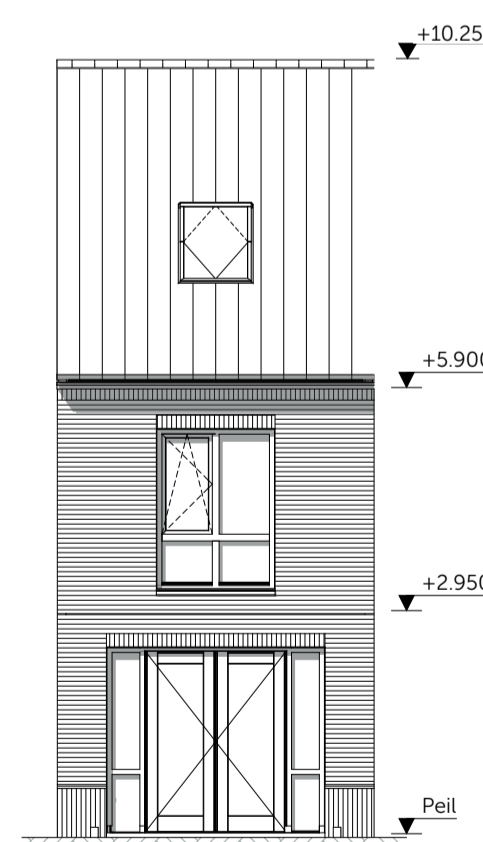

Achtergevel  
schaal 1:100

- Pui met dubbele deuren in de achtergevel  
- Dakraam achterzijde (waar nodig ingepast tussen de PV-panelen)

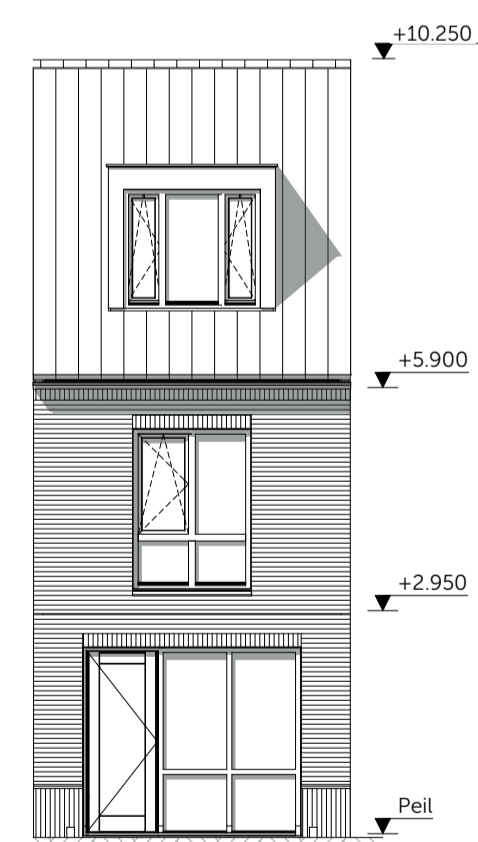

Achtergevel  
schaal 1:100

- Dakkapel achterzijde, alleen mogelijk wanneer er geen PV-panelen op dit dak zijn gesitueerd



Definitief



WIJZIGING: DATUM:

modellering | architecture | data

's Gravenzandseweg 39  
2671 JJ Naaldwijk  
tel: 0174 750 392  
office@MAD.nl  
www.MAD.nl

ONTWIKKELING & REALISATIE:

**VAN OMME & DE GROOT**

Projectontwikkelaars en Bouwers | Rotterdam

Heemraadssingel 223  
3023 CD, Rotterdam

ONDERDEEL: FORMAAT: SCHAAL:

Fase 1 A1 VK 1:50, 1:100

4200 Opties

Bouwnummer: D8 t/m 12 en 15 t/m 19

Bloknummer: 06 en 07

DATUM: PROJECTNR:

26-04-2023 2022194

PROJECT: TEKENING:

De Weide Veluwe - fase 1 - Harderweide

VK-05030