
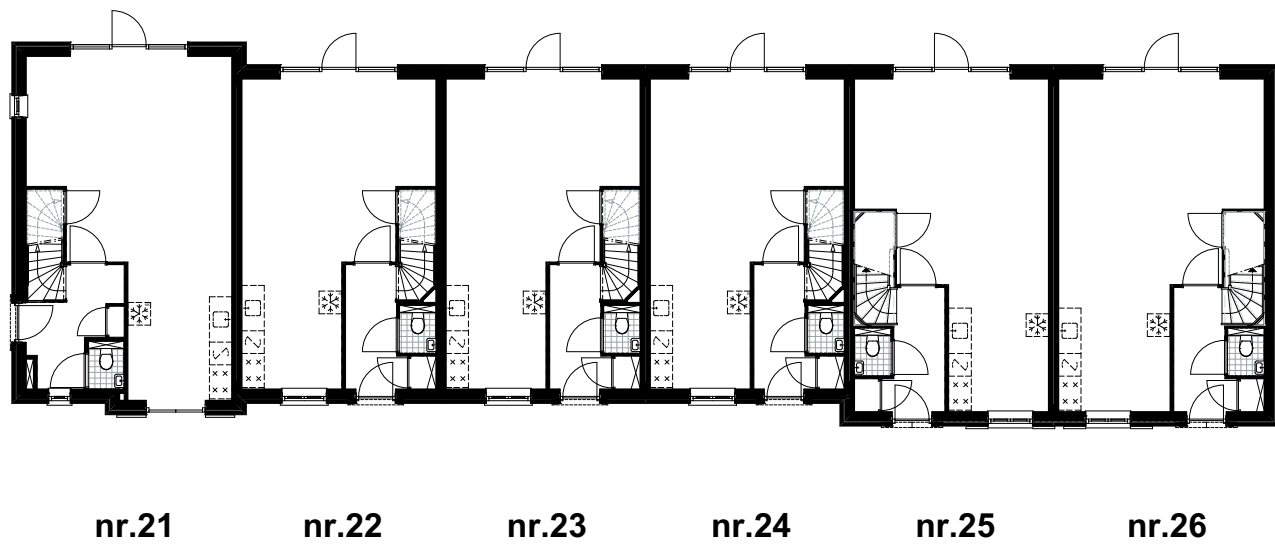


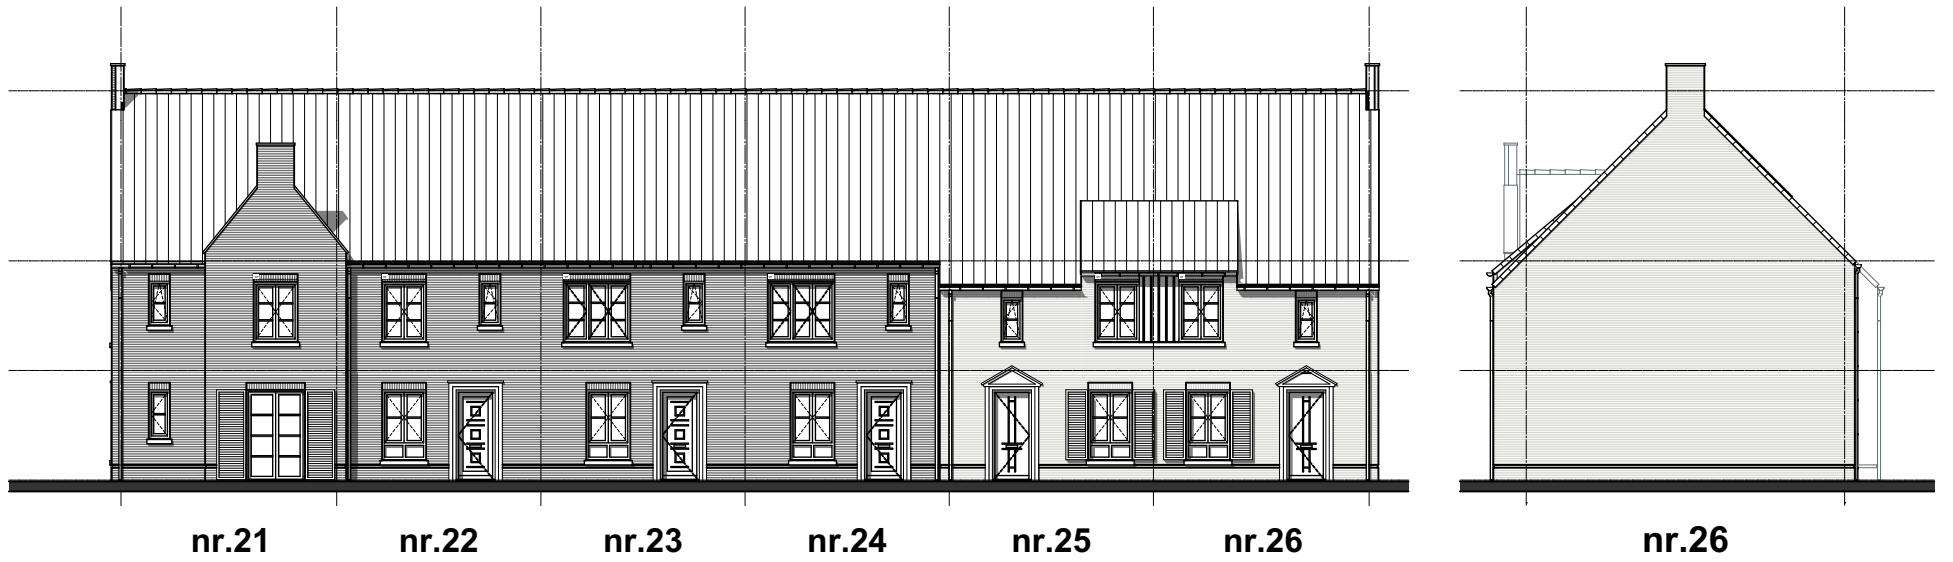

geesink
weusten
architecten

T 026 443 6972
F 026 445 8832
E info@geesinkweusten.nl

project:

Harderweide - Harderwijk

onderdeel:

Verkooptekening Overzicht - bnr. 21 t/m 26

schaal: 1:200

datum: 08-12-2016

status: Definitief

wijz. a:


wijz. c:

project nr.: 15-1816RB

wijz. b:

wijz. d:

tek. nr.: VK - 21tm26_VO

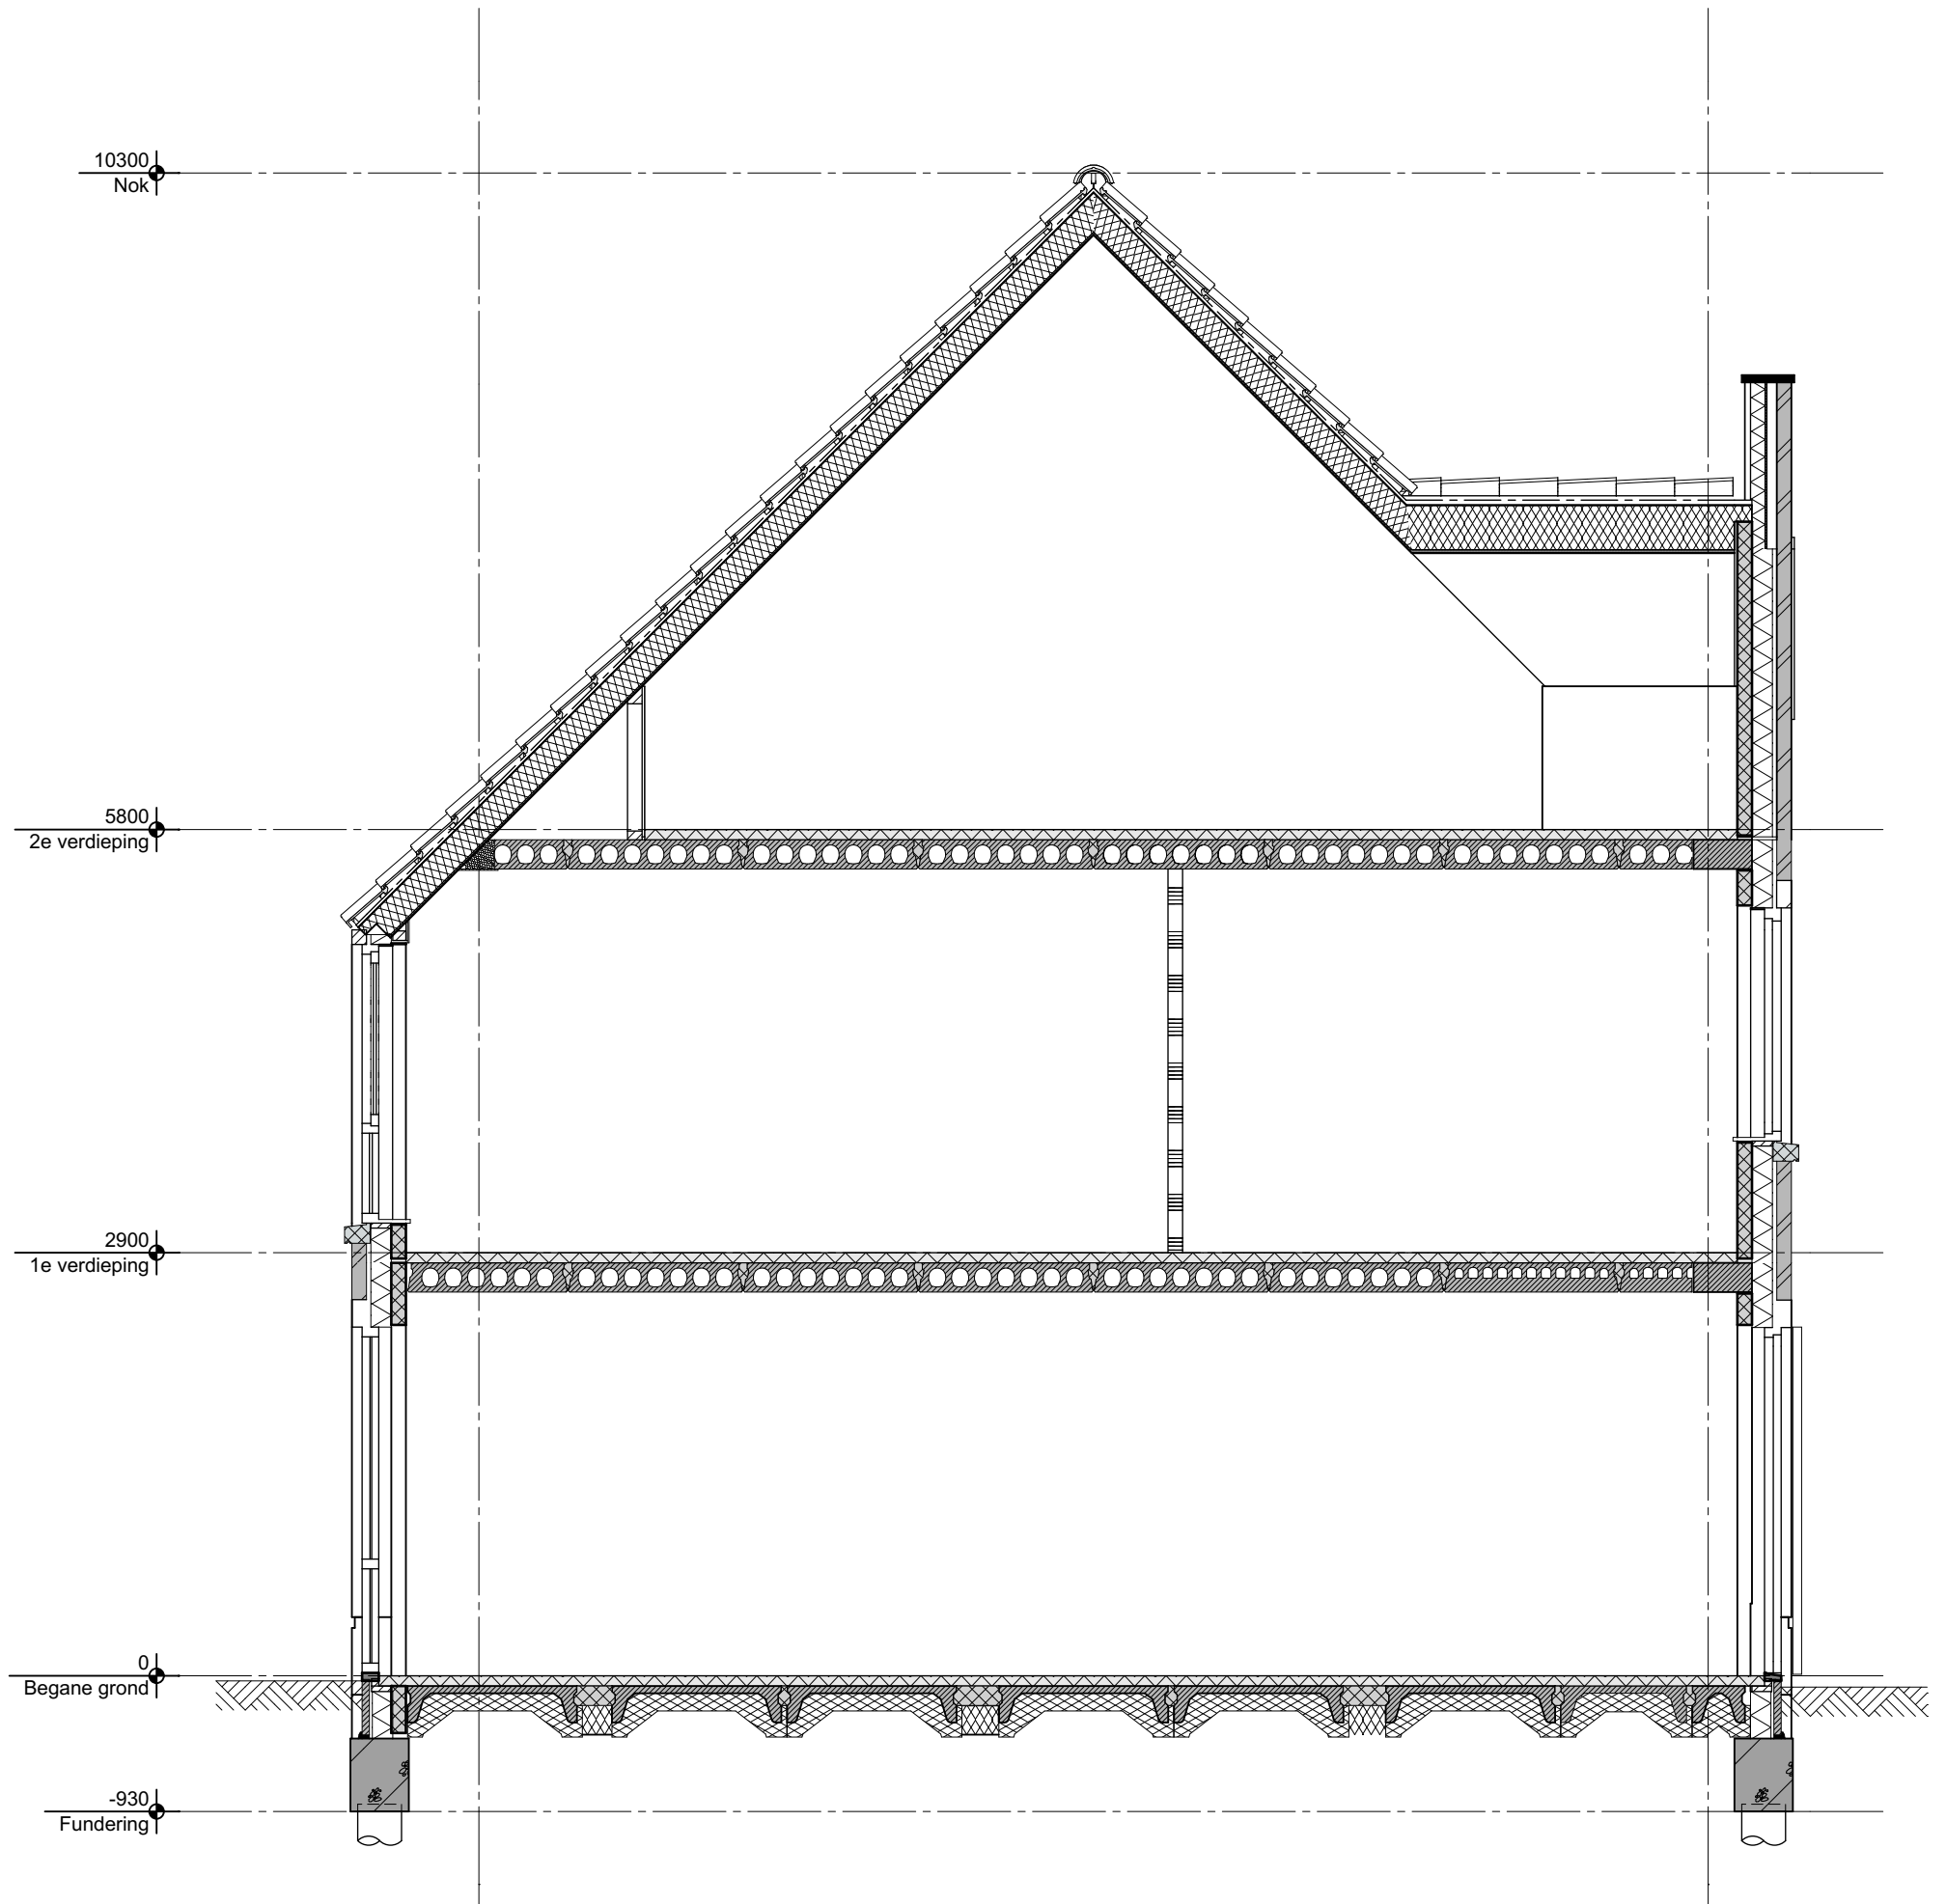

geesink
weusten
architecten

T 026 443 6972
F 026 445 8832
E info@geesinkweusten.nl

project:

Harderweide - Harderwijk

onderdeel:

Verkooptekening Principe Doorsnede - type RGpkua

schaal: 1:50

datum: 08-12-2016

status: Definitief

wijz. a:


wijz. c:

project nr.: 15-1816RB

wijz. b:

wijz. d:


tek. nr.: VK - 21tm26_DA

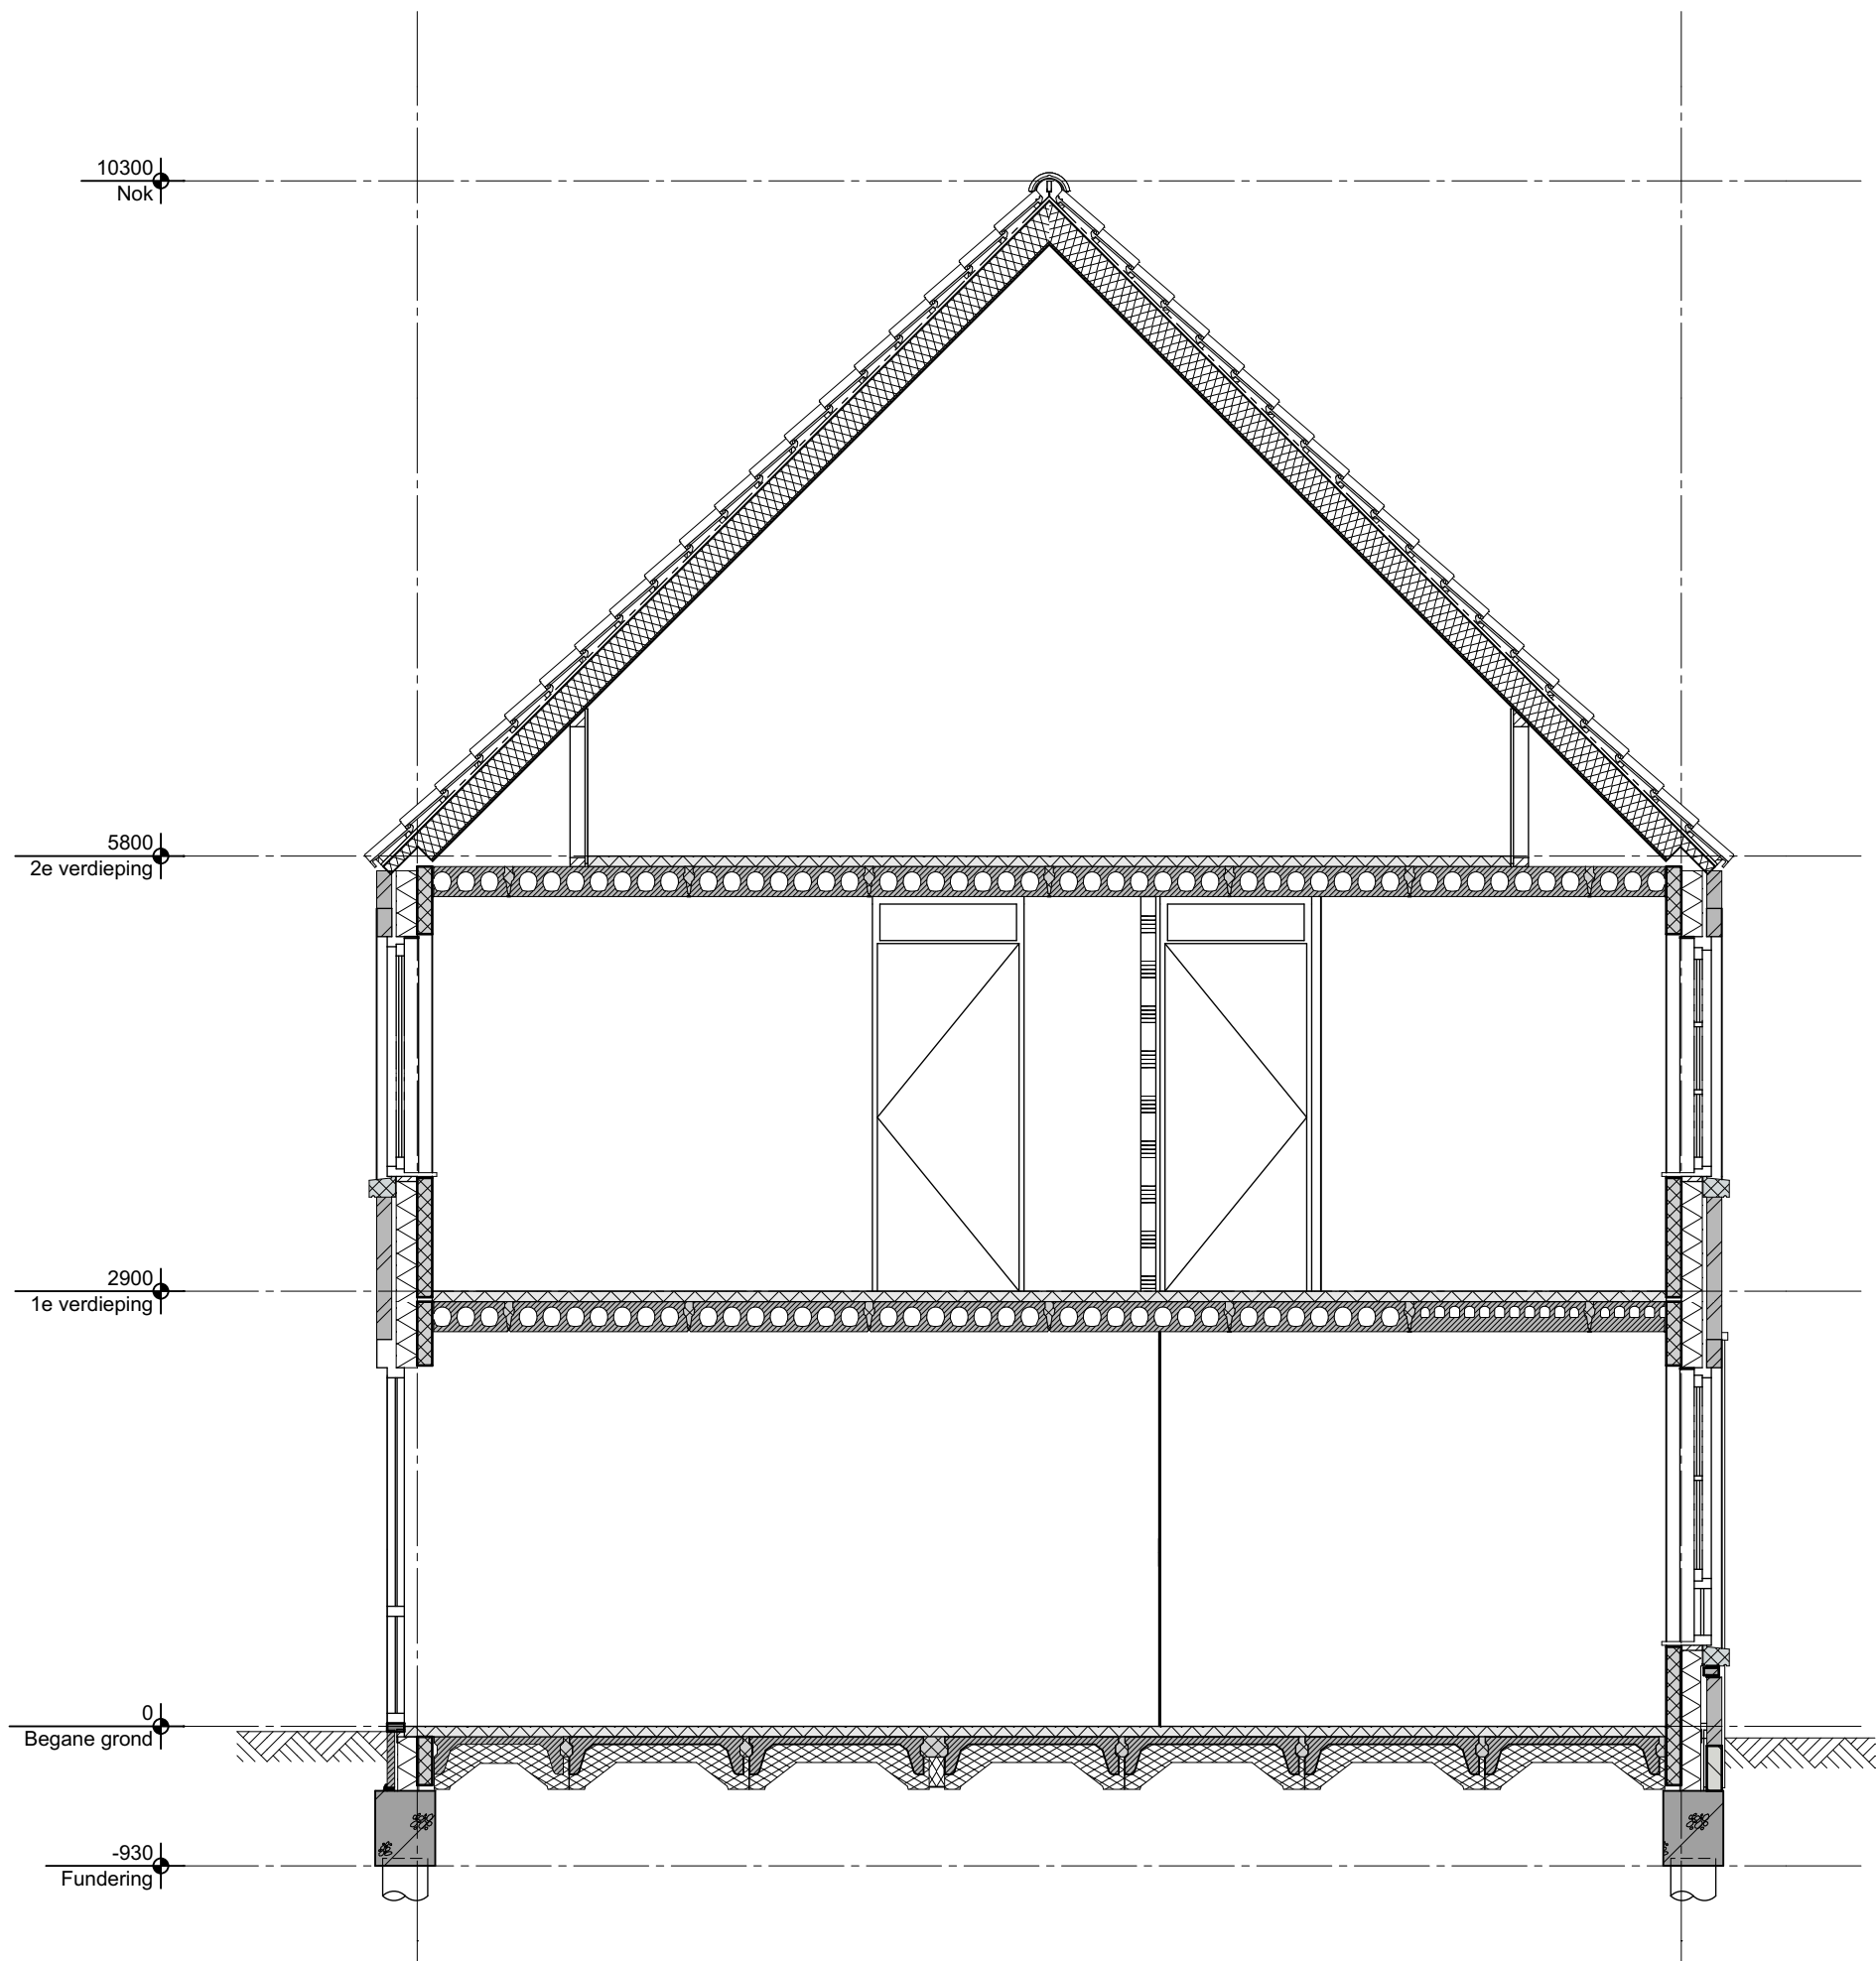

geesink
weusten
architecten

T 026 443 6972
F 026 445 8832
E info@geesinkweusten.nl


project:		Harderweide - Harderwijk	
onderdeel:		Verkooptekening Principe Doorsnede - type RKs	
schaal:	1:50	datum:	08-12-2016
wijz. a:		wijz. c:	
wijz. b:		wijz. d:	
		status:	Definitief
		project nr.:	15-1816RB
		tek. nr.:	VK - 21tm26_DB

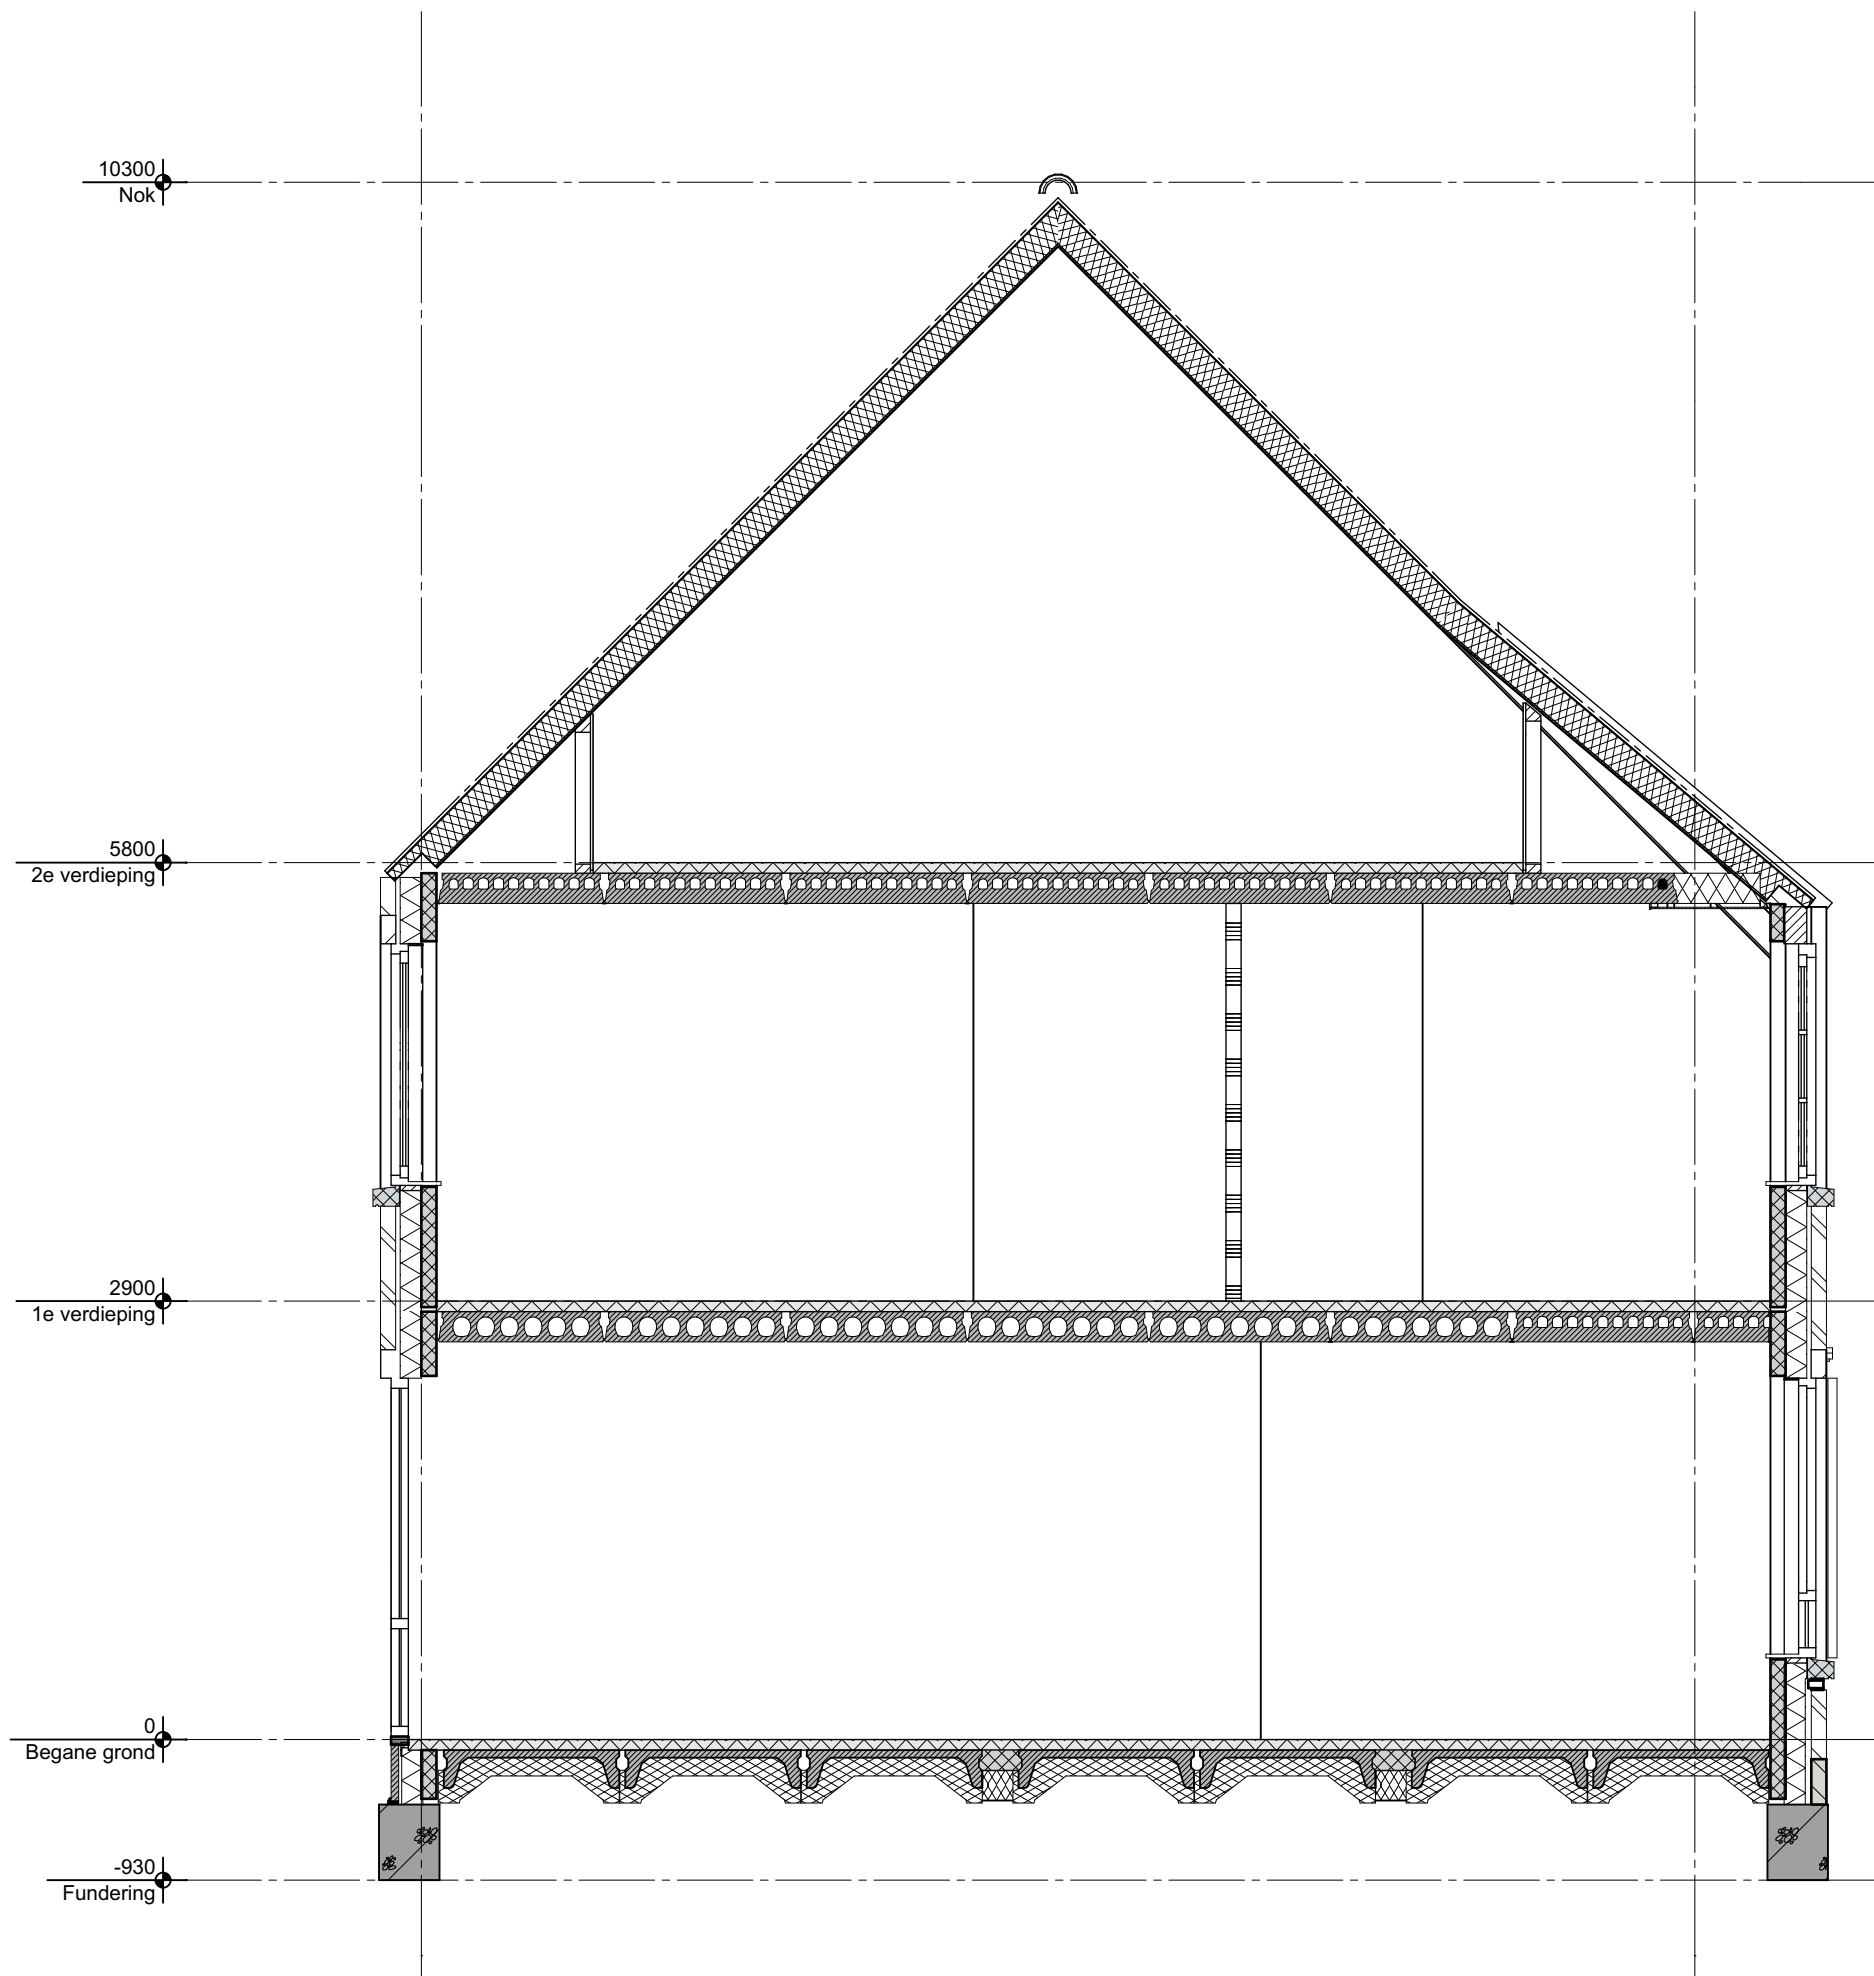

geesink
weusten
architecten

T 026 443 6972
F 026 445 8832
E info@geesinkweusten.nl

project:	Harderweide - Harderwijk		
onderdeel:	Verkooptekening Principe Doorsnede - type RKuv		
schaal:	1:50	datum:	08-12-2016
wijz. a:		wijz. c:	
wijz. b:		wijz. d:	
status:	Definitief		
project nr.:	15-1816RB		
tek. nr.:	VK - 21tm26_DC		

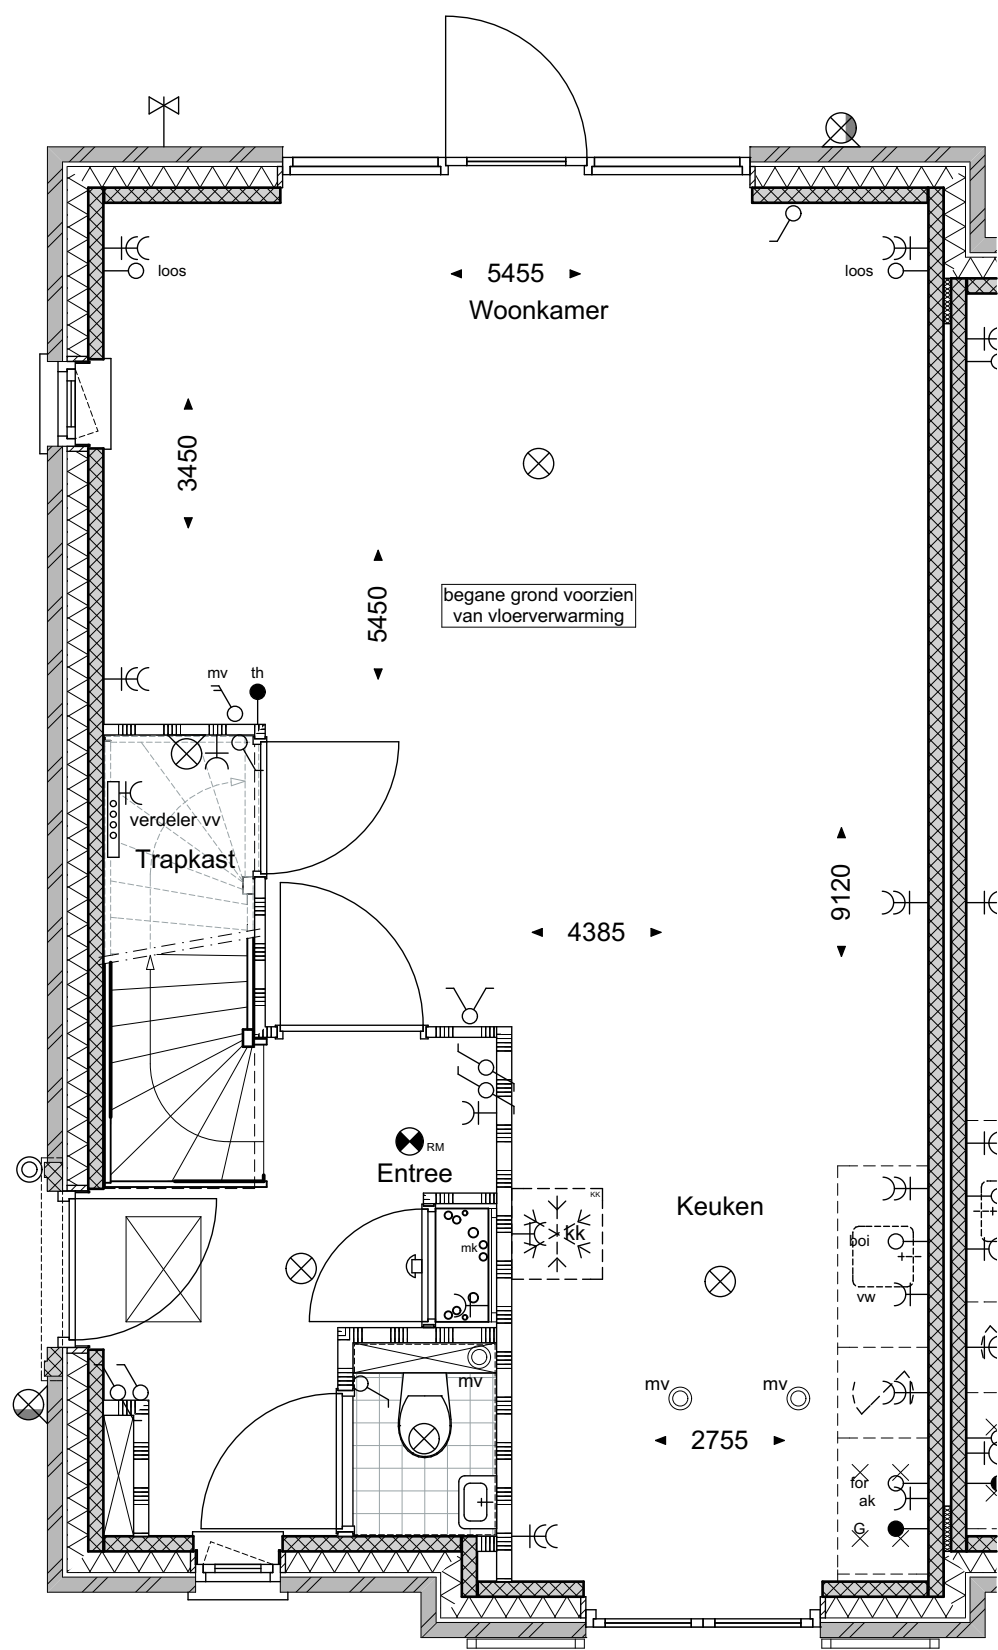

geesink
weusten
architecten

T 026 443 6972
F 026 445 8832
E info@geesinkweusten.nl

project:

Harderweide - Harderwijk

onderdeel:

Verkooptekening Begane grond - type RGpkua - bnr. 21

schaal: 1:50

datum: 08-12-2016

status: Definitief

wijz. a:


wijz. c:

project nr.: 15-1816RB

wijz. b:

wijz. d:

tek. nr./VK - 21_V0-RGpkua

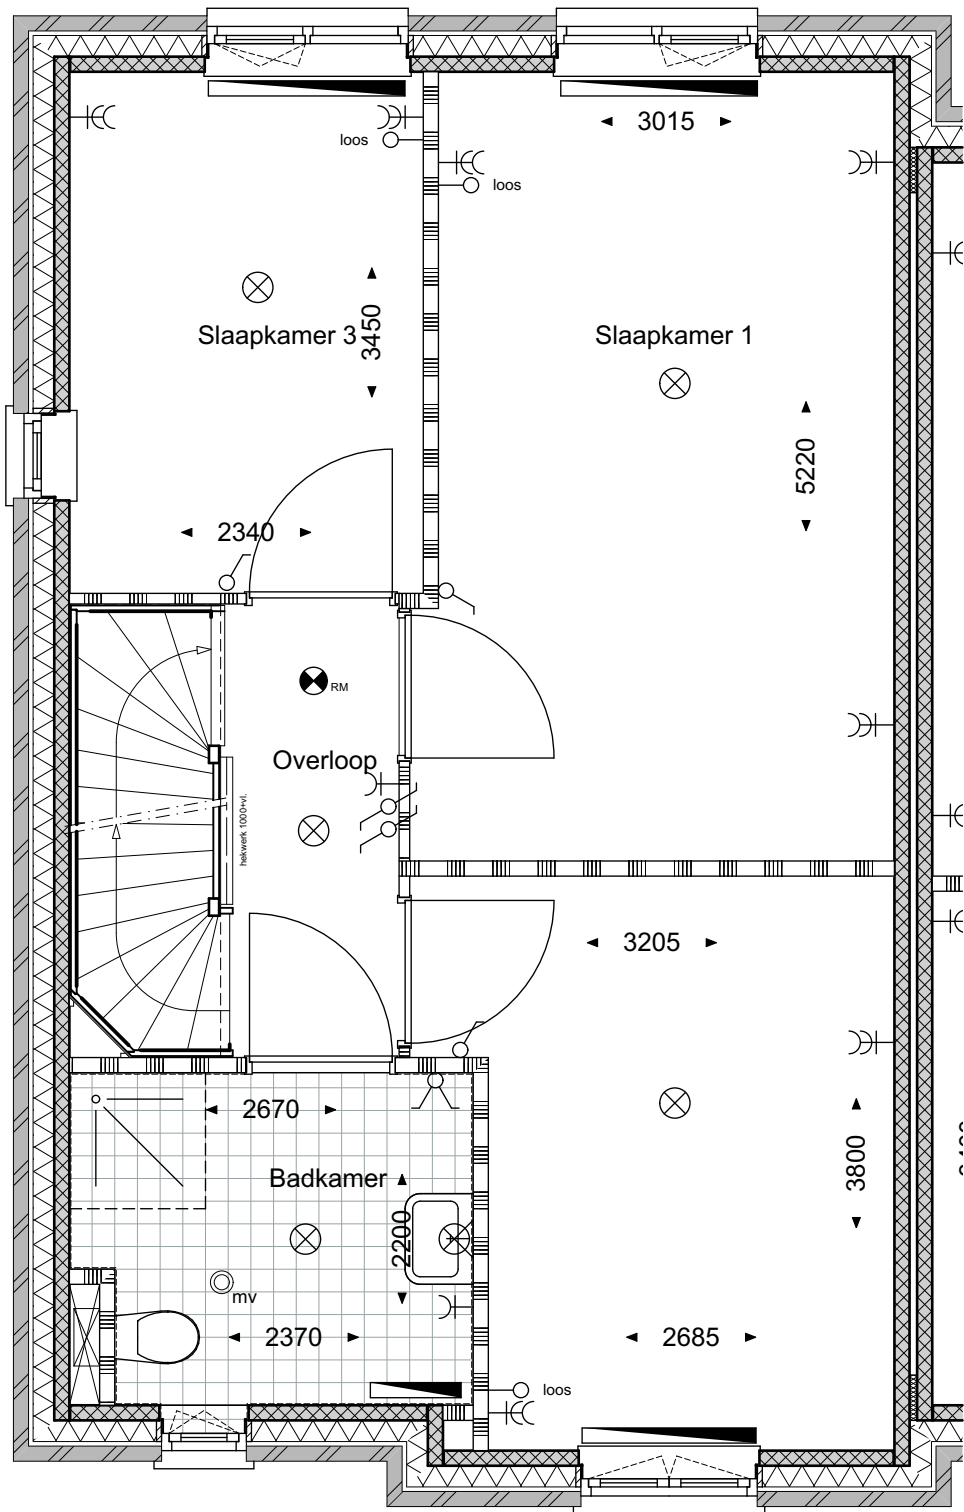

geesink
weusten
architecten

T 026 443 6972
F 026 445 8832
E info@geesinkweusten.nl

project:

Harderweide - Harderwijk

onderdeel:

Verkooptekening 1ste Verdieping - type RGpkua - bnr. 21

schaal:

1:50

datum:

08-12-2016

status:

Definitief

wijz. a:

wijz. c:

project nr.:


15-1816RB

wijz. b:

wijz. d:

tek. nr.:

VK - 21_V1-RGpkua

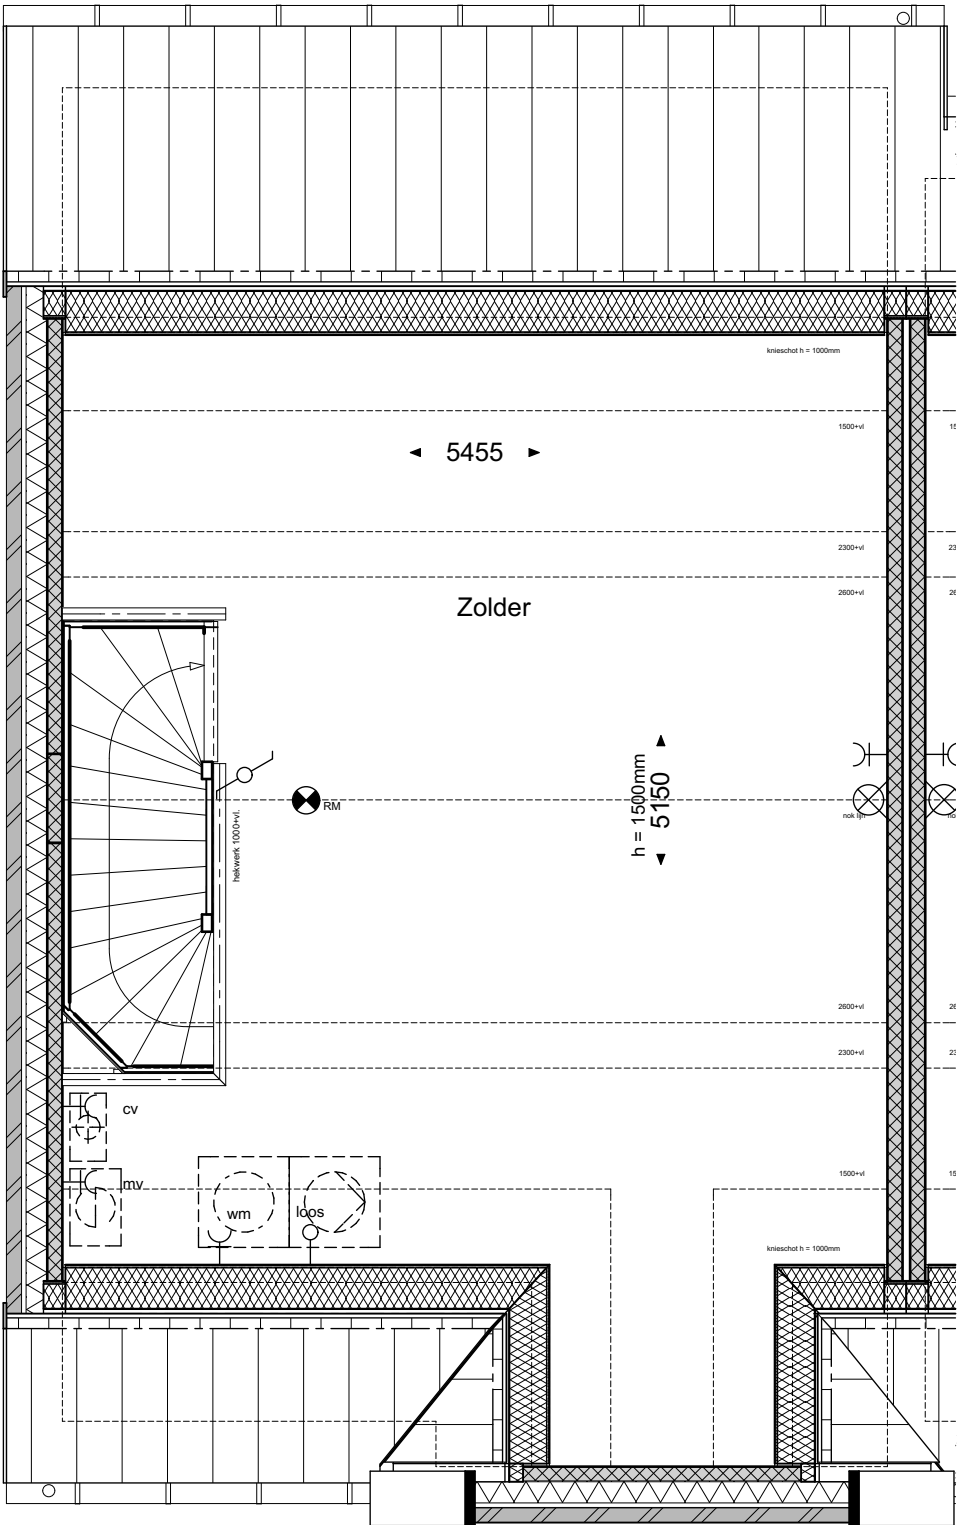

geesink
weusten
architecten

T 026 443 6972
F 026 445 8832
E info@geesinkweusten.nl

project:	Harderweide - Harderwijk		
onderdeel:	Verkooptekening 2de Verdieping - type RGpkua - bnr. 21		
schaal:	1:50	datum:	08-12-2016
wijz. a:		wijz. c:	
wijz. b:		wijz. d:	
		status:	Definitief
		project nr.:	15-1816RB
		tek. nr.:	VK - 21_V2-RGpkua



geesink
weusten
architecten

T 026 443 6972
F 026 445 8832
E info@geesinkweusten.nl

project:		Harderweide - Harderwijk	
onderdeel:		Verkooptekening Voorgevel - type RGpkua - bnr. 21	
schaal:	1:50	datum:	08-12-2016
wijz. a:		wijz. c:	
wijz. b:		wijz. d:	
		status:	Definitief
		project nr.:	15-1816RB
		tek. nr.:	VK - 21_VG-RGpkua



geesink
weusten
architecten

T 026 443 6972
F 026 445 8832
E info@geesinkweusten.nl

project:		Harderweide - Harderwijk	
onderdeel:		Verkooptekening Linkergevel - type RGpkua - bnr. 21	
schaal:	1:50	datum:	08-12-2016
wijz. a:		wijz. c:	
wijz. b:		wijz. d:	
		status:	Definitief
		project nr.:	15-1816RB
		tek. nr.:	VK - 21_LG-RGpkua




geesink
weusten
architecten

T 026 443 6972
F 026 445 8832
E info@geesinkweusten.nl

project:	Harderweide - Harderwijk		
onderdeel:	Verkooptekening Achtergevel - type RGpkua - bnr. 21		
schaal:	1:50	datum:	08-12-2016
wijz. a:		wijz. c:	
wijz. b:		wijz. d:	
		status:	Definitief
		project nr.:	15-1816RB
		tek. nr.:	VK - 21_AG-RGpkua



project:		Harderweide - Harderwijk	
onderdeel:		Verkooptekening Begane grond - type RKs - bnr. 22	
schaal:	1:50	datum:	08-12-2016
wijz. a:		wijz. c:	
wijz. b:		wijz. d:	
		status:	Definitief
		project nr.:	15-1816RB
		tek. nr.:	VK - 22_V0-RKs

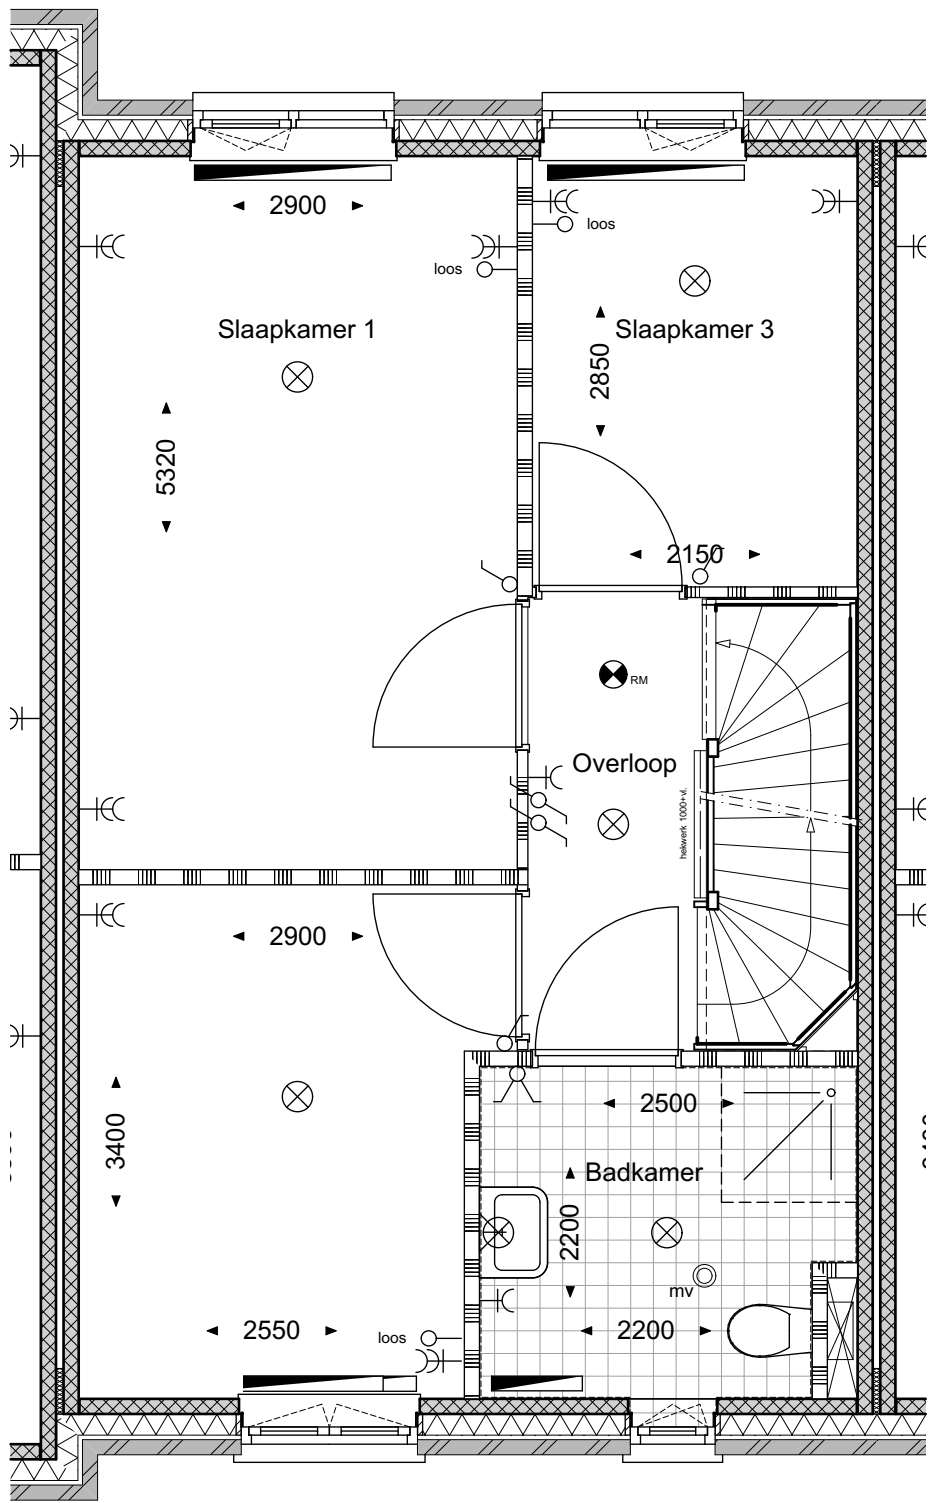

geesink
weusten
architecten

T 026 443 6972
F 026 445 8832
E info@geesinkweusten.nl

project:		Harderweide - Harderwijk	
onderdeel:		Verkooptekening 1ste Verdieping - type RKs - bnr. 22	
schaal:	1:50	datum:	08-12-2016
wijz. a:		wijz. c:	
wijz. b:		wijz. d:	
		status:	Definitief
		project nr.:	15-1816RB
		tek. nr.:	VK - 22_V1-RKs



project:		Harderweide - Harderwijk	
onderdeel:		Verkooptekening 2de Verdieping - type RKs - bnr. 22	
schaal:	1:50	datum:	08-12-2016
wijz. a:		wijz. c:	
wijz. b:		wijz. d:	
		status:	Definitief
		project nr.:	15-1816RB
		tek. nr.:	VK - 22_V2-RKs



geesink
weusten
architecten

T 026 443 6972
F 026 445 8832
E info@geesinkweusten.nl


project:		Harderweide - Harderwijk		
onderdeel:		Verkooptekening Voorgevel - type RKs - bnr. 22		
schaal:	1:50	datum:	08-12-2016	status: Definitief
wijz. a:		wijz. c:		project nr.: 15-1816RB
wijz. b:		wijz. d:		tek. nr.: VK - 22_VG-RKs



geesink
weusten
architecten

T 026 443 6972
F 026 445 8832
E info@geesinkweusten.nl

project:	Harderweide - Harderwijk		
onderdeel:	Verkooptekening Achtergevel - type RKs - bnr. 22		
schaal:	1:50	datum:	08-12-2016
wijz. a:		wijz. c:	
wijz. b:		wijz. d:	
		status:	Definitief
		project nr.:	15-1816RB
		tek. nr.:	VK - 22_AG-RKs

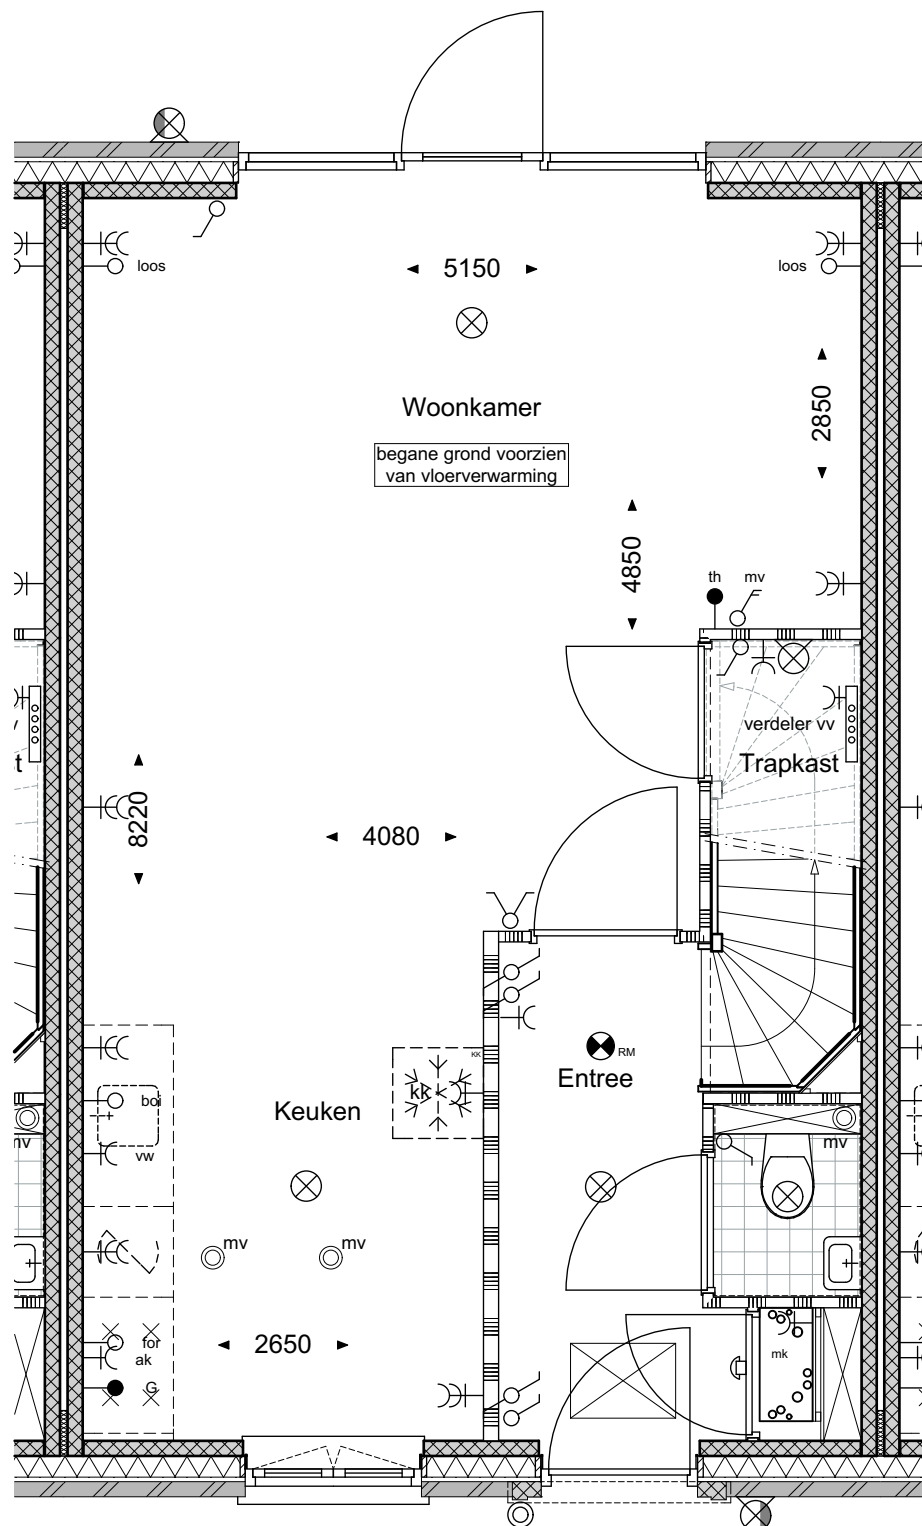

geesink
weusten
architecten

T 026 443 6972
F 026 445 8832
E info@geesinkweusten.nl

project:

Harderweide - Harderwijk

onderdeel:

Verkooptekening Begane grond - type RKs - bnr. 23

schaal: 1:50

datum: 08-12-2016

status: Definitief

wijz. a:


wijz. c:

project nr.: 15-1816RB

wijz. b:

wijz. d:


tek. nr.: VK - 23_V0-RKs

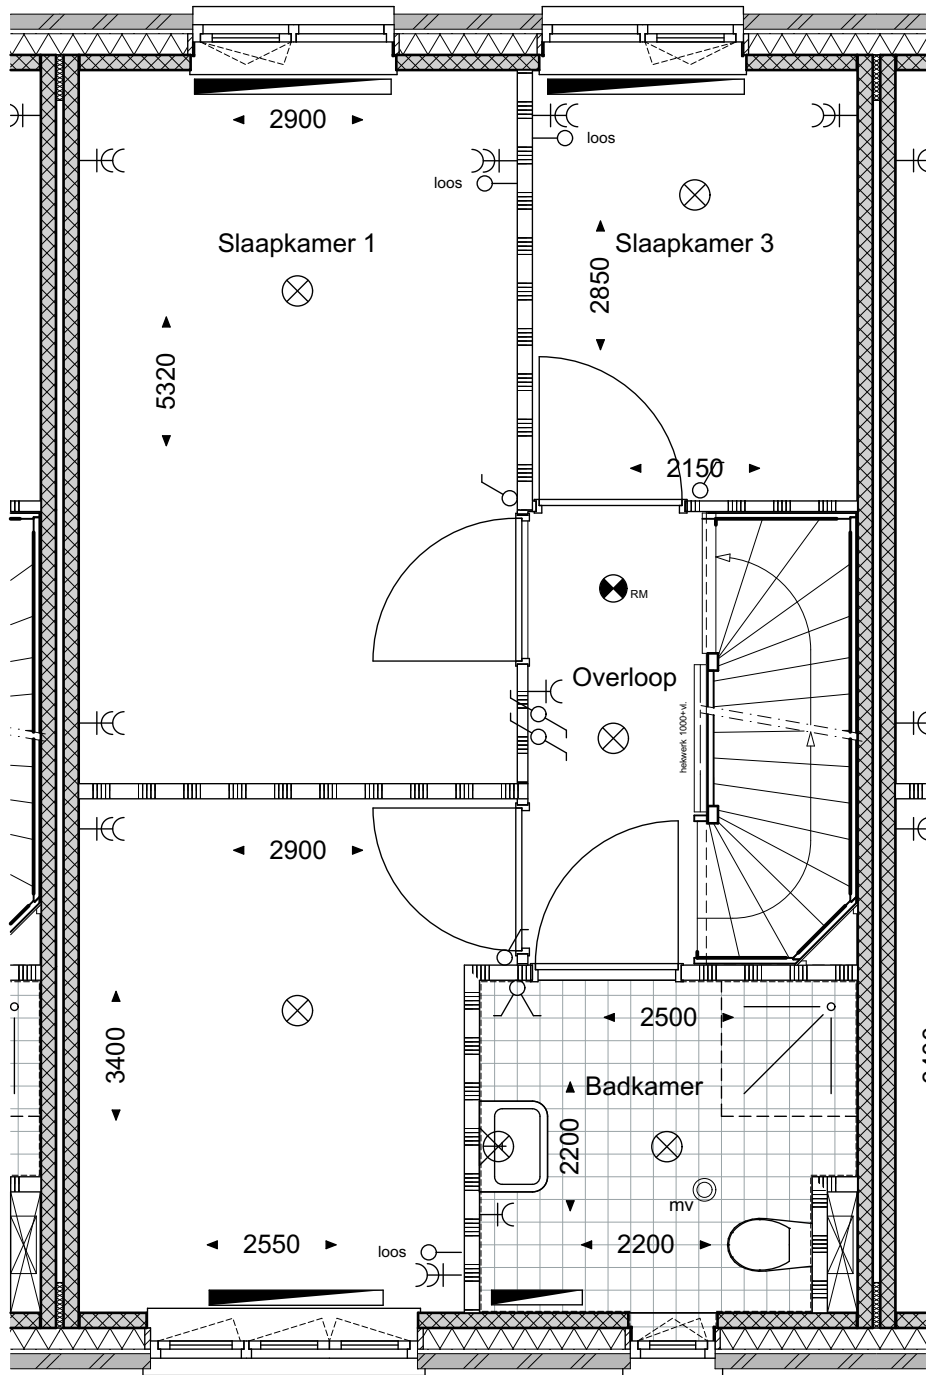

geesink
weusten
architecten

T 026 443 6972
F 026 445 8832
E info@geesinkweusten.nl

project:	Harderweide - Harderwijk		
onderdeel:	Verkooptekening 1ste Verdieping - type RKs - bnr. 23		
schaal:	1:50	datum:	08-12-2016
wijz. a:		wijz. c:	
wijz. b:		wijz. d:	
		status:	Definitief
		project nr.:	15-1816RB
		tek. nr.:	VK - 23_V1-RKs

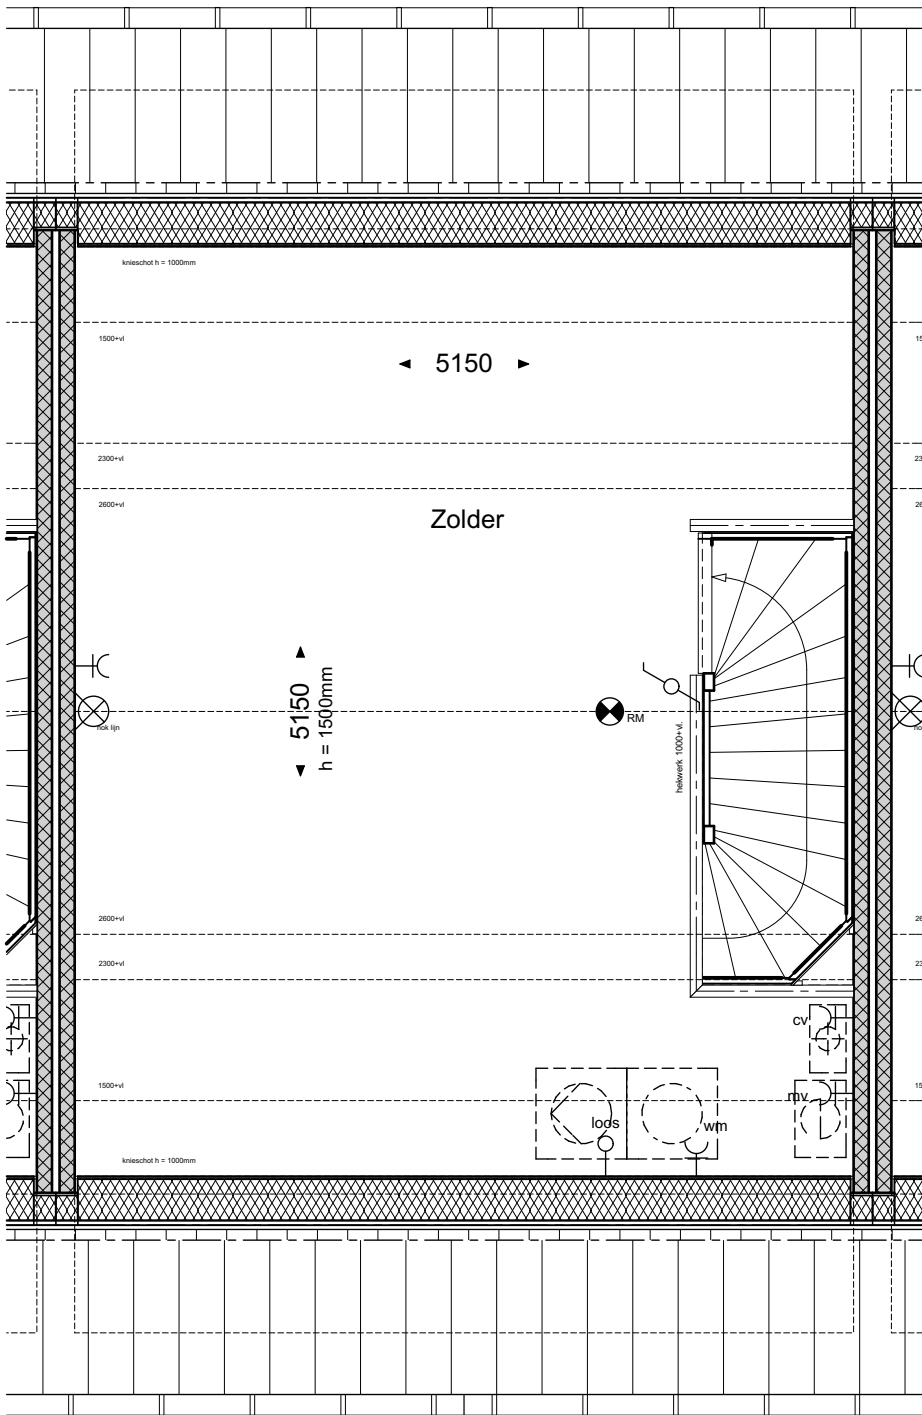

geesink
weusten
architecten

T 026 443 6972
F 026 445 8832
E info@geesinkweusten.nl

project:	Harderweide - Harderwijk		
onderdeel:	Verkooptekening 2de Verdieping - type RKs - bnr. 23		
schaal:	1:50	datum:	08-12-2016
wijz. a:		wijz. c:	
wijz. b:		wijz. d:	
		status:	Definitief
		project nr.:	15-1816RB
		tek. nr.:	VK - 23_V2-RKs



geesink
weusten
architecten

T 026 443 6972
F 026 445 8832
E info@geesinkweusten.nl


project:		Harderweide - Harderwijk	
onderdeel:		Verkooptekening Voorgevel - type RKs - bnr. 23	
schaal:	1:50	datum:	08-12-2016
wijz. a:		wijz. c:	
wijz. b:		wijz. d:	
		status:	Definitief
		project nr.:	15-1816RB
		tek. nr.:	VK - 23_VG-RKs



geesink
weusten
architecten

T 026 443 6972
F 026 445 8832
E info@geesinkweusten.nl

project:	Harderweide - Harderwijk		
onderdeel:	Verkooptekening Achtergevel - type RKs - bnr. 23		
schaal:	1:50	datum:	08-12-2016
wijz. a:		wijz. c:	
wijz. b:		wijz. d:	
		status:	Definitief
		project nr.:	15-1816RB
		tek. nr.:	VK - 23_AG-RKs

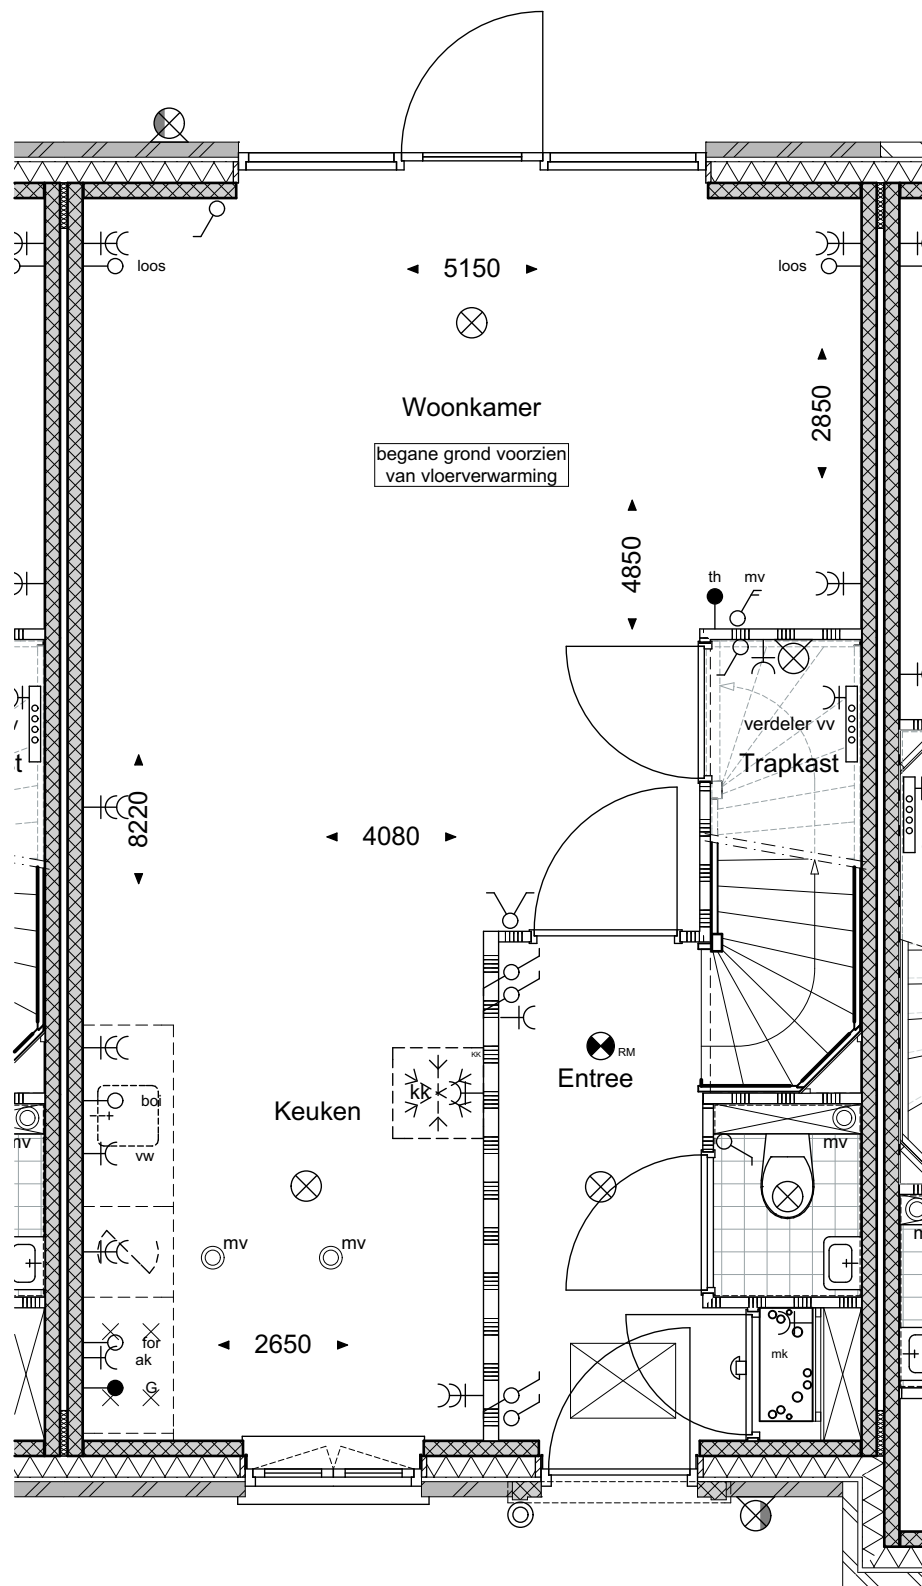

geesink
weusten
architecten

T 026 443 6972
F 026 445 8832
E info@geesinkweusten.nl

project:

Harderweide - Harderwijk

onderdeel:

Verkooptekening Begane grond - type RKs - bnr. 24

schaal: 1:50

datum: 08-12-2016

status: Definitief

wijz. a:


wijz. c:

project nr.: 15-1816RB

wijz. b:

wijz. d:


tek. nr.: VK - 24_V0-RKs

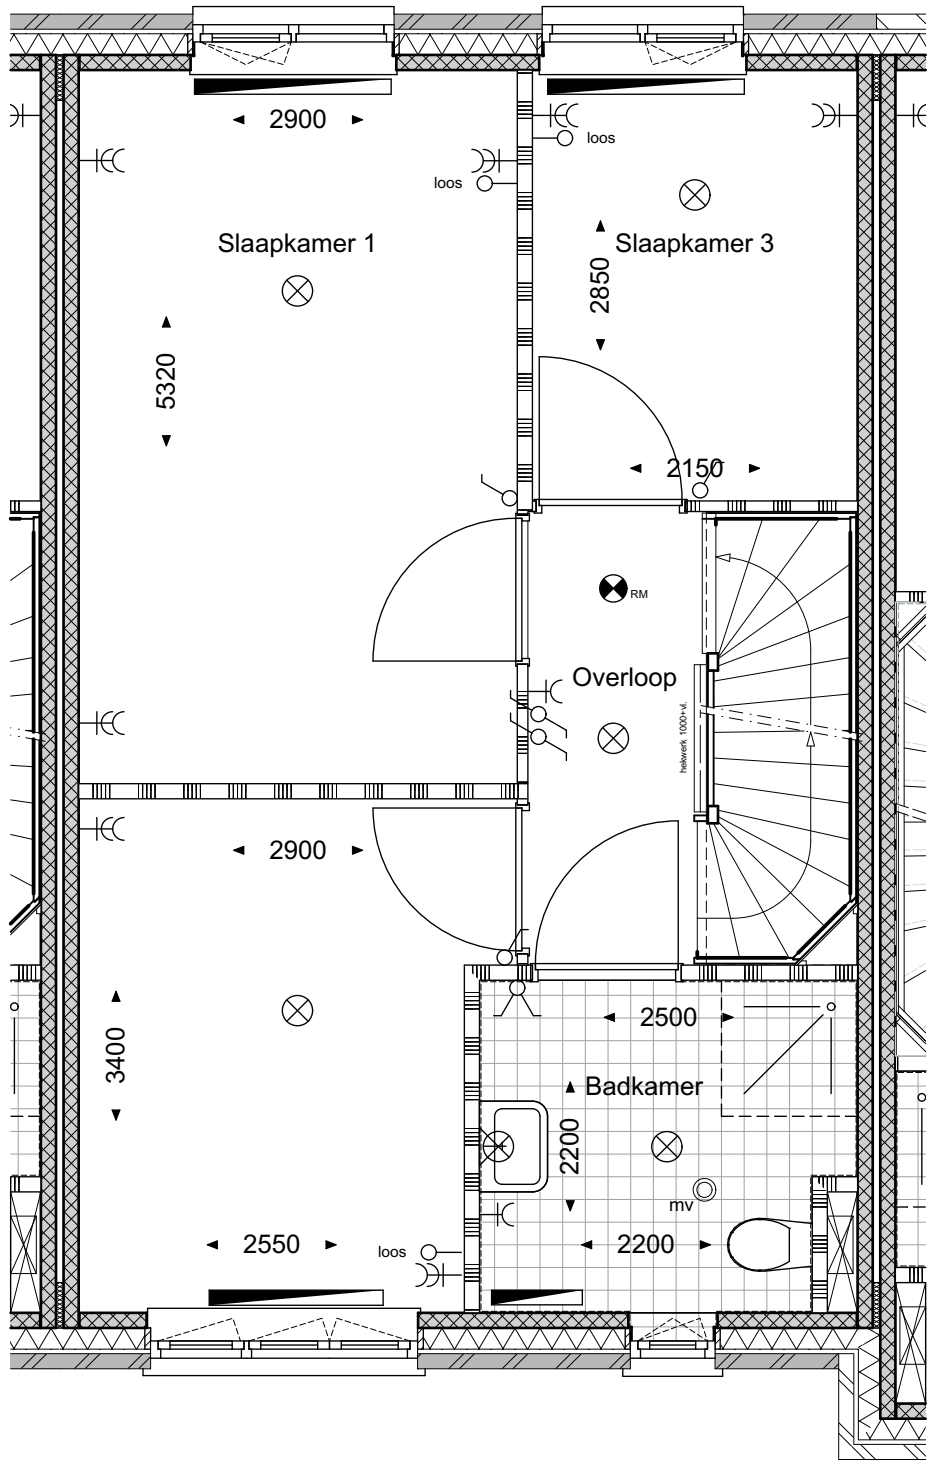

geesink
weusten
architecten

T 026 443 6972
F 026 445 8832
E info@geesinkweusten.nl

project:		Harderweide - Harderwijk	
onderdeel:		Verkooptekening 1ste Verdieping - type RKs - bnr. 24	
schaal:	1:50	datum:	08-12-2016
wijz. a:		wijz. c:	
wijz. b:		wijz. d:	
		status:	Definitief
		project nr.:	15-1816RB
		tek. nr.:	VK - 24_V1-RKs

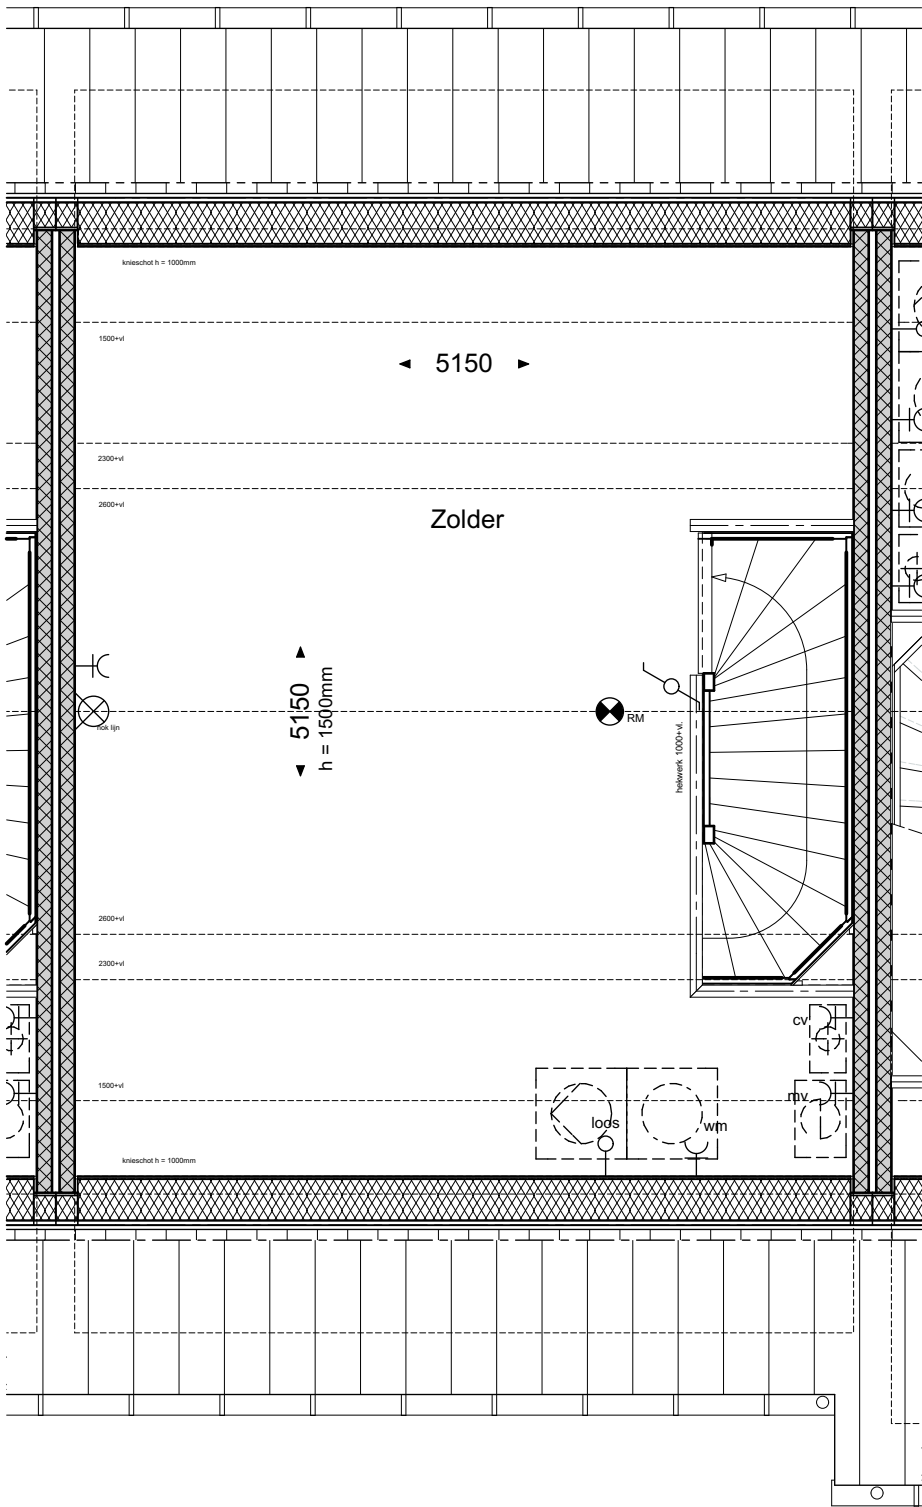

geesink
weusten
architecten

T 026 443 6972
F 026 445 8832
E info@geesinkweusten.nl

project:		Harderweide - Harderwijk	
onderdeel:		Verkooptekening 2de Verdieping - type RKs - bnr. 24	
schaal:	1:50	datum:	08-12-2016
wijz. a:		wijz. c:	
wijz. b:		wijz. d:	
		status:	Definitief
		project nr.:	15-1816RB
		tek. nr.:	VK - 24_V2-RKs



geesink
weusten
architecten

T 026 443 6972
F 026 445 8832
E info@geesinkweusten.nl


project:	Harderweide - Harderwijk		
onderdeel:	Verkooptekening Voorgevel - type RKs - bnr. 24		
schaal:	1:50	datum:	08-12-2016
wijz. a:		wijz. c:	
wijz. b:		wijz. d:	
		status:	Definitief
		project nr.:	15-1816RB
		tek. nr.:	VK - 24_VG-RKs



geesink
weusten
architecten

T 026 443 6972
F 026 445 8832
E info@geesinkweusten.nl


project:		Harderweide - Harderwijk	
onderdeel:		Verkooptekening Achtergevel - type RKs - bnr. 24	
schaal:	1:50	datum:	08-12-2016
wijz. a:		wijz. c:	
wijz. b:		wijz. d:	
		status:	Definitief
		project nr.:	15-1816RB
		tek. nr.:	VK - 24_AG-RKs

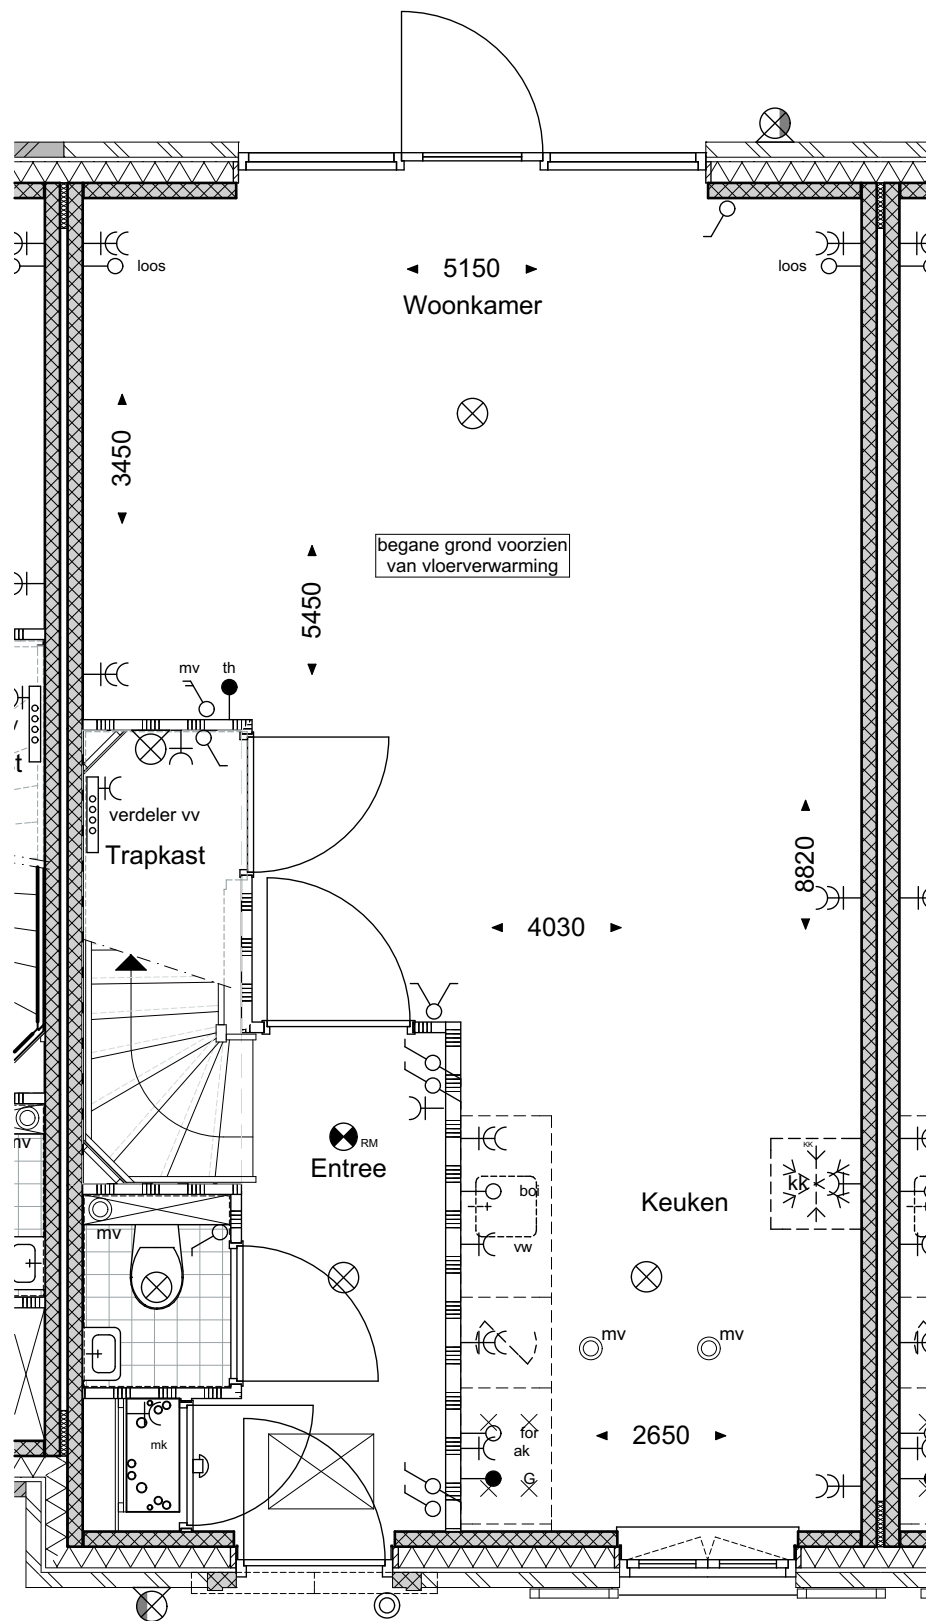

geesink
weusten
architecten

T 026 443 6972
F 026 445 8832
E info@geesinkweusten.nl


project:		Harderweide - Harderwijk	
onderdeel:		Verkooptekening Begane grond - type RKuv - bnr. 25	
schaal:	1:50	datum:	08-12-2016
wijz. a:		wijz. c:	
wijz. b:		wijz. d:	
		status:	Definitief
		project nr.:	15-1816RB
		tek. nr.:	VK - 25_V0-RKuv

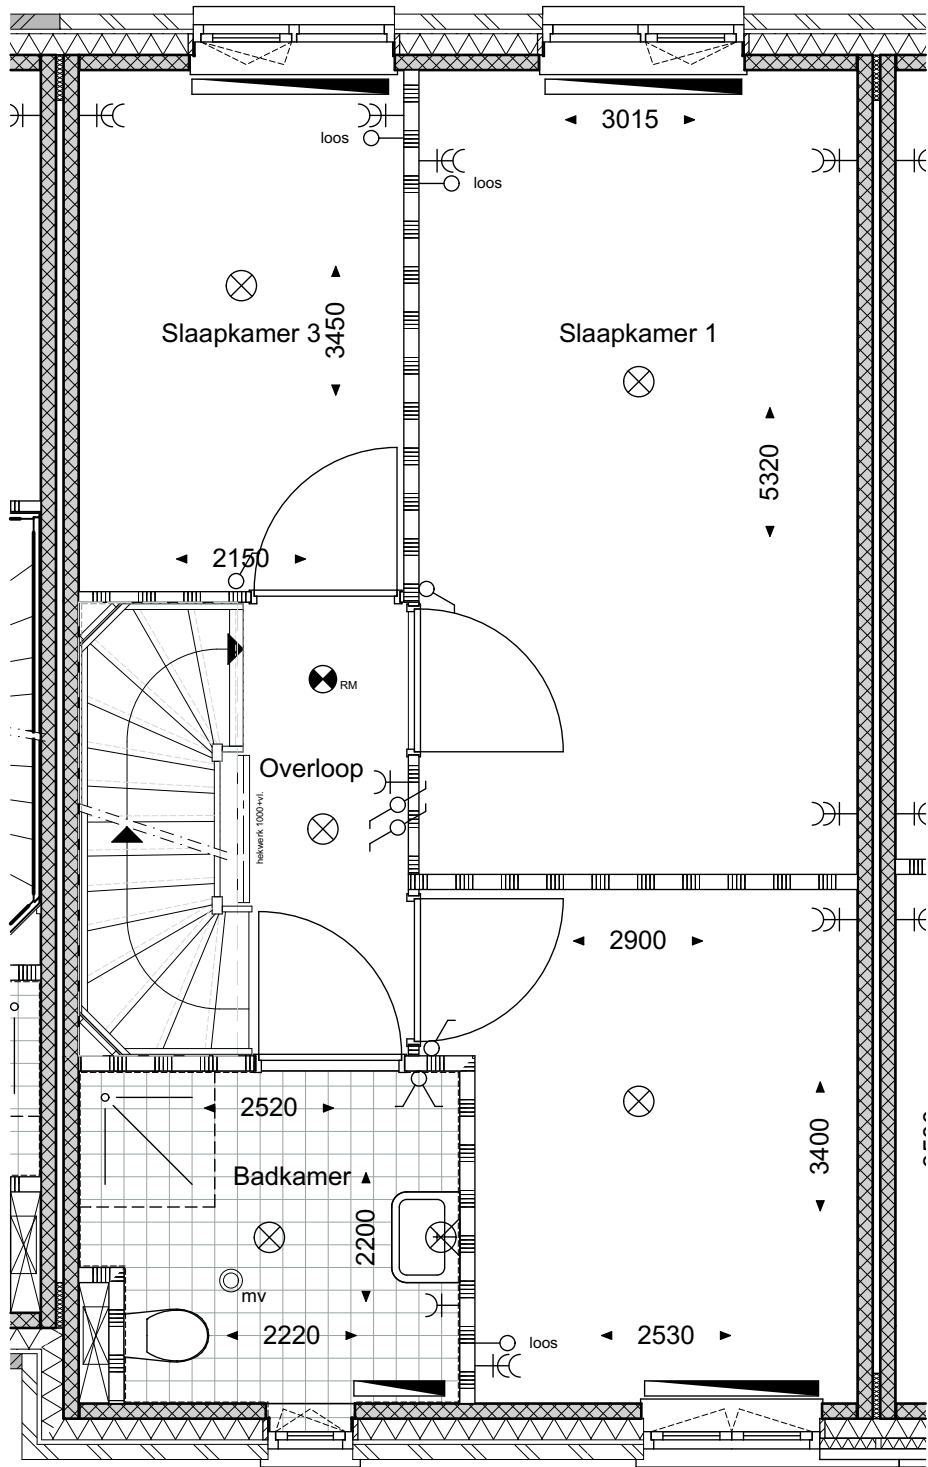

geesink
weusten
architecten

T 026 443 6972
F 026 445 8832
E info@geesinkweusten.nl

project:	Harderweide - Harderwijk		
onderdeel:	Verkooptekening 1ste Verdieping - type RKuv - bnr. 25		
schaal:	1:50	datum:	08-12-2016
wijz. a:		wijz. c:	
wijz. b:		wijz. d:	
		status:	Definitief
		project nr.:	15-1816RB
		tek. nr.:	VK - 25_V1-RKuv

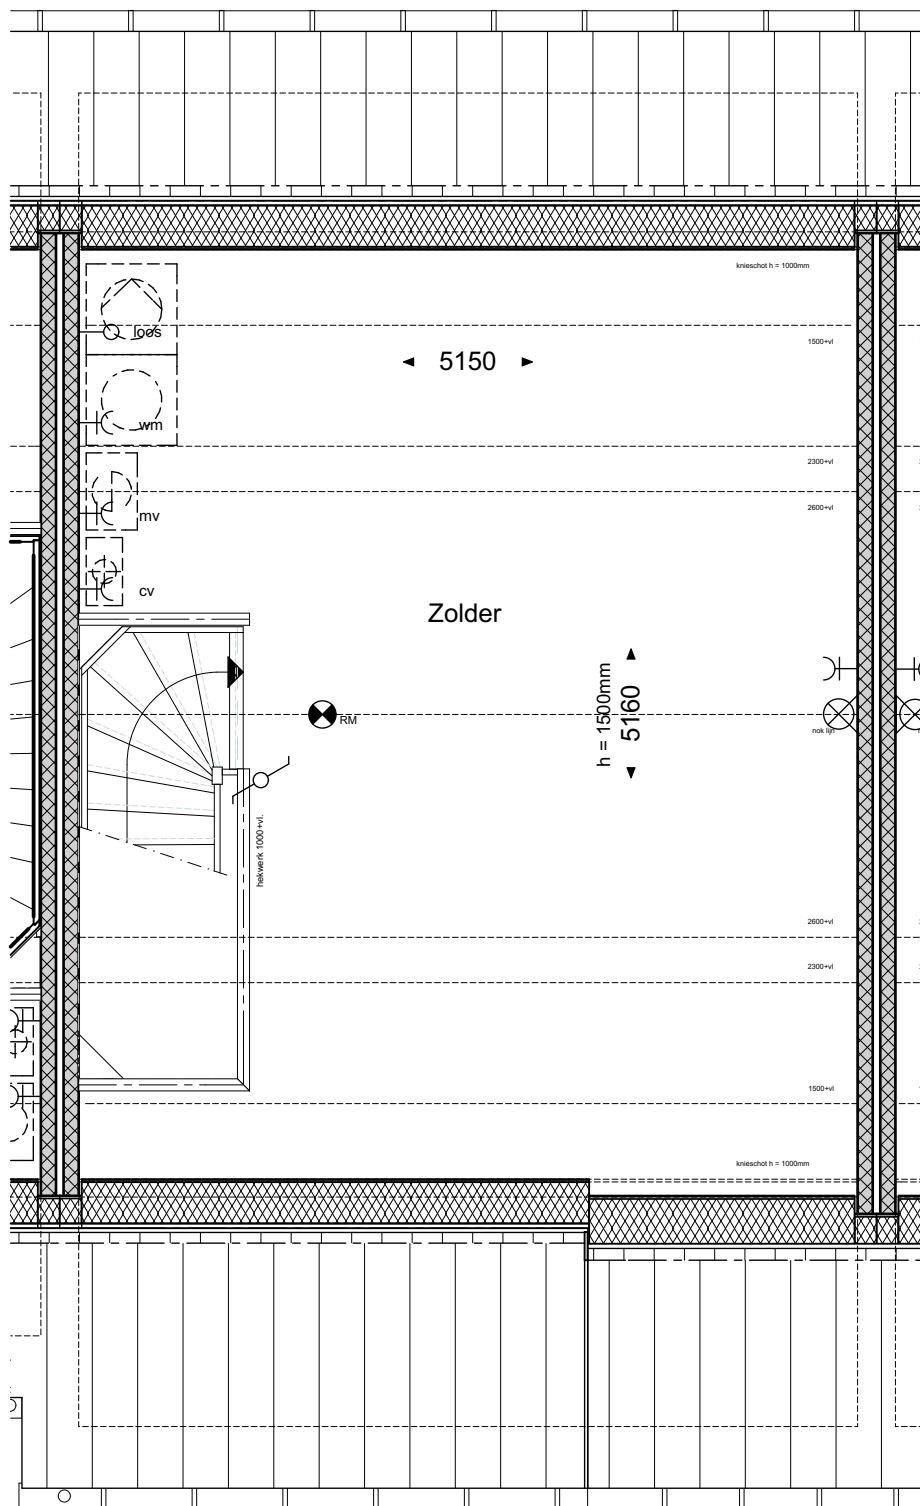

geesink
weusten
architecten

T 026 443 6972
F 026 445 8832
E info@geesinkweusten.nl

project: Harderweide - Harderwijk

onderdeel: Verkooptekening 2de Verdieping - type RKuv - bnr. 25

schaal: 1:50 datum: 08-12-2016 status: Definitief

wijz. a: wijz. c: project nr.: **15-1816RB**

wijz. b: _____ wijz. d: _____ tek. nr.: VK - 25_V2-RKuv



geesink
weusten
architecten

T 026 443 6972
F 026 445 8832
E info@geesinkweusten.nl


project:	Harderweide - Harderwijk		
onderdeel:	Verkooptekening Voorgevel - type RKuv - bnr. 25		
schaal:	1:50	datum:	08-12-2016
wijz. a:		wijz. c:	
wijz. b:		wijz. d:	
		status:	Definitief
		project nr.:	15-1816RB
		tek. nr.:	VK - 25_VG-RKuv



geesink
weusten
architecten

T 026 443 6972
F 026 445 8832
E info@geesinkweusten.nl


project:	Harderweide - Harderwijk		
onderdeel:	Verkooptekening Achtergevel - type RKuv - bnr. 25		
schaal:	1:50	datum:	08-12-2016
wijz. a:		wijz. c:	
wijz. b:		wijz. d:	
		status:	Definitief
		project nr.:	15-1816RB
		tek. nr.:	VK - 25_AG-RKuv

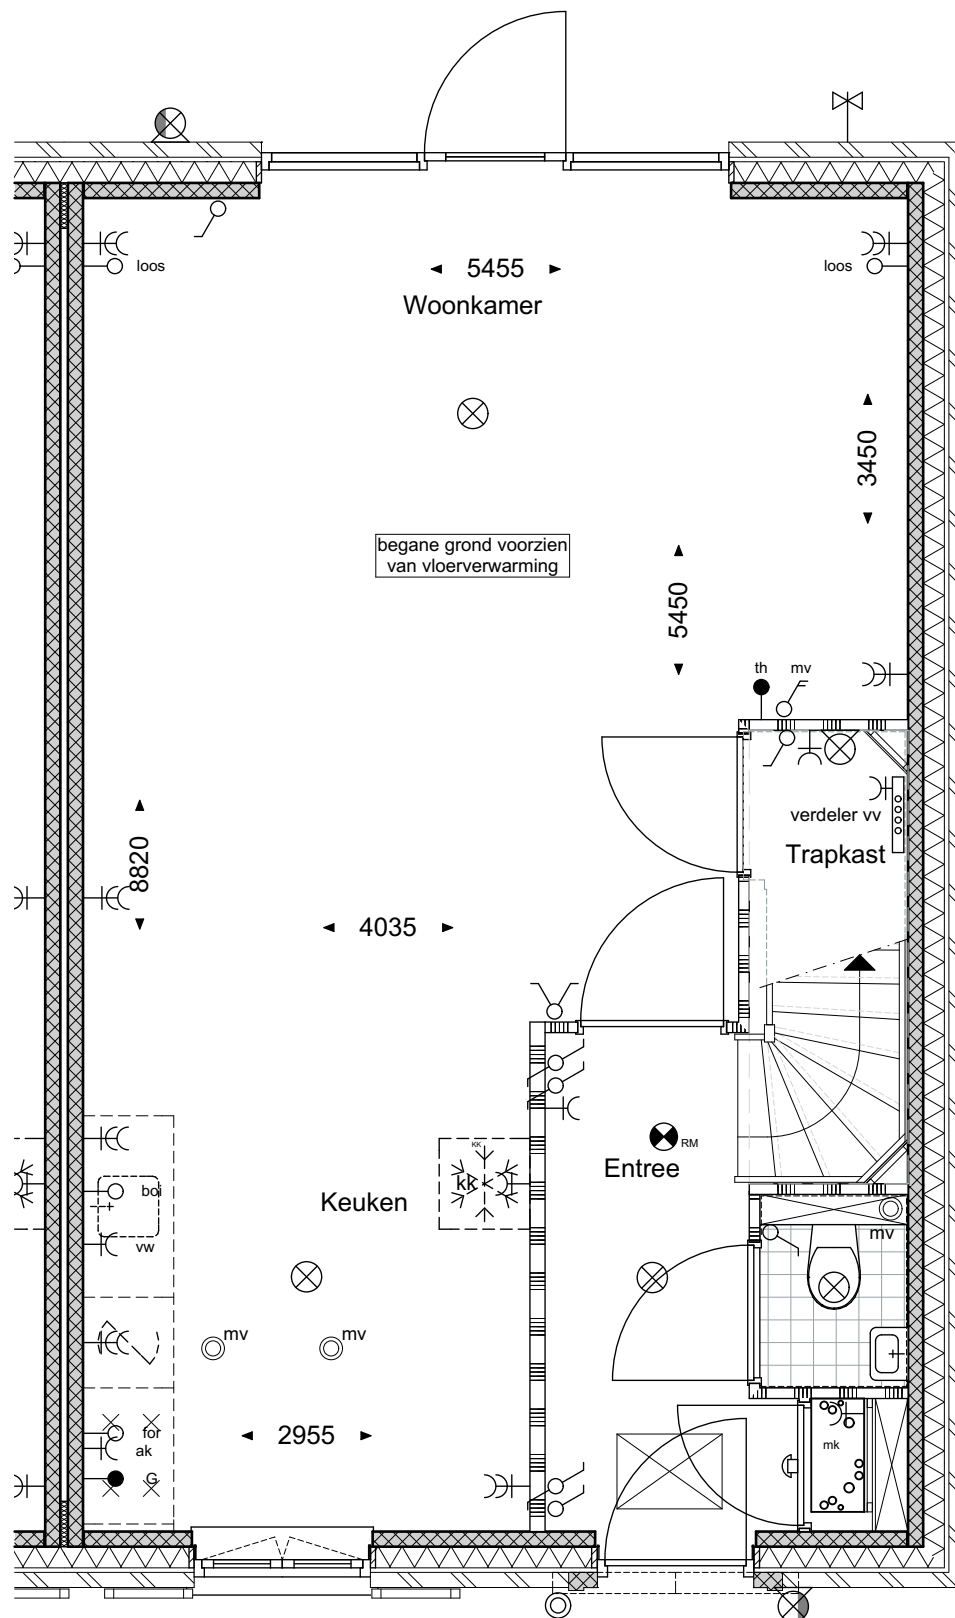

geesink
weusten
architecten

T 026 443 6972
F 026 445 8832
E info@geesinkweusten.nl


project:	Harderweide - Harderwijk		
onderdeel:	Verkooptekening Begane grond - type RGuv- bnr. 26		
schaal:	1:50	datum:	08-12-2016
wijz. a:		wijz. c:	
wijz. b:		wijz. d:	
		status:	Definitief
		project nr.:	15-1816RB
		tek. nr.:	VK - 26_V0-RGuv

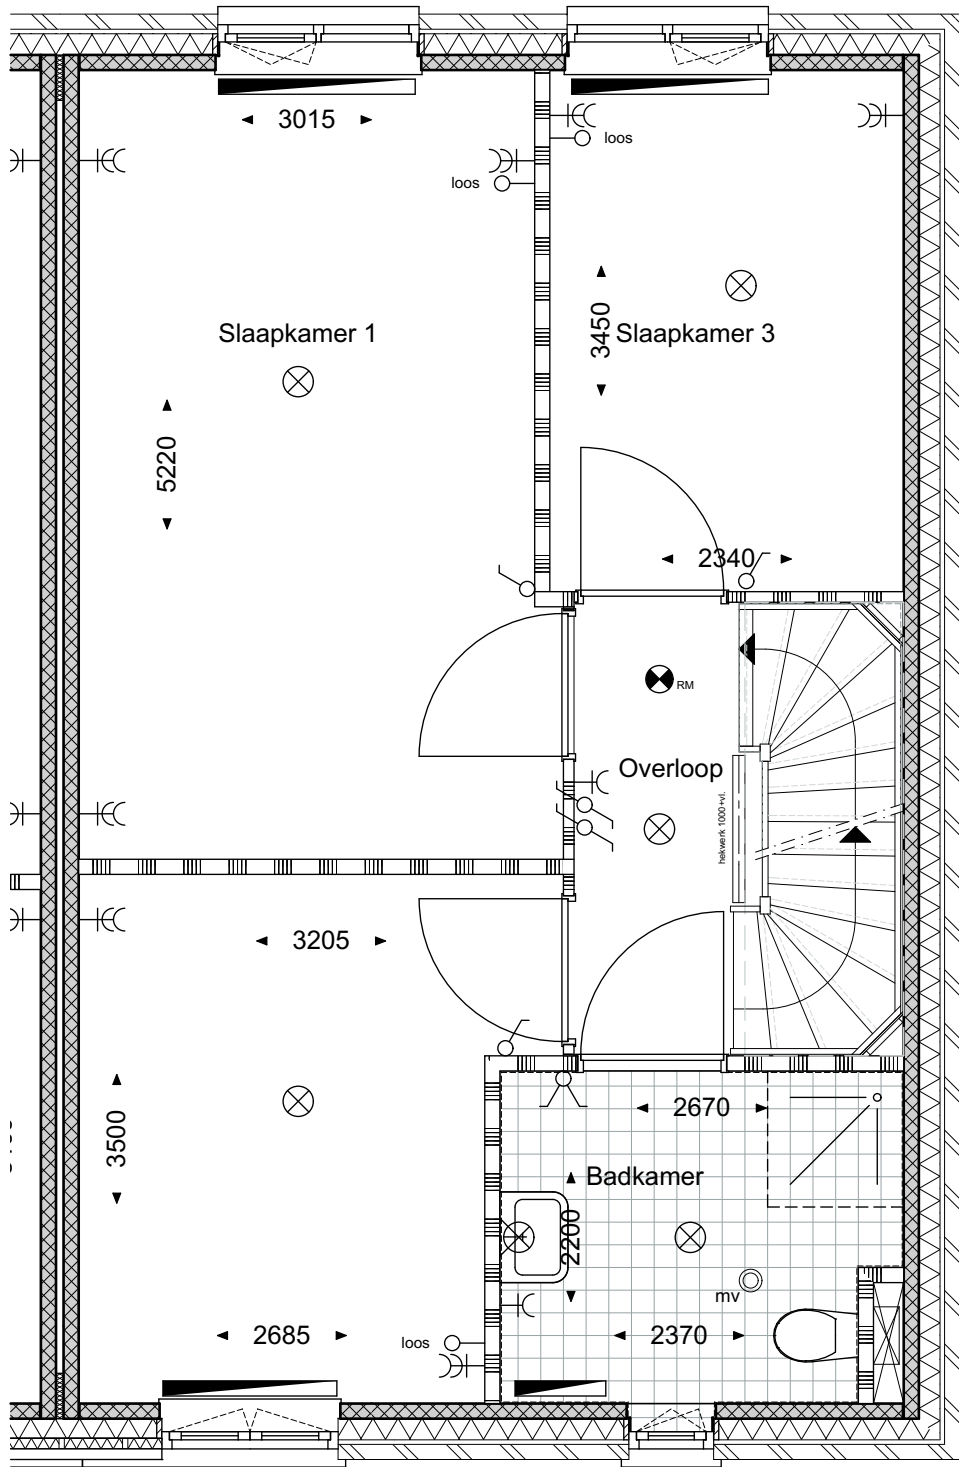

geesink
weusten
architecten

T 026 443 6972
F 026 445 8832
E info@geesinkweusten.nl

project:	Harderweide - Harderwijk		
onderdeel:	Verkooptekening 1ste Verdieping - type RGuv- bnr. 26		
schaal:	1:50	datum:	08-12-2016
wijz. a:		wijz. c:	
wijz. b:		wijz. d:	
		status:	Definitief
		project nr.:	15-1816RB
		tek. nr.:	VK - 26_V1-RGuv

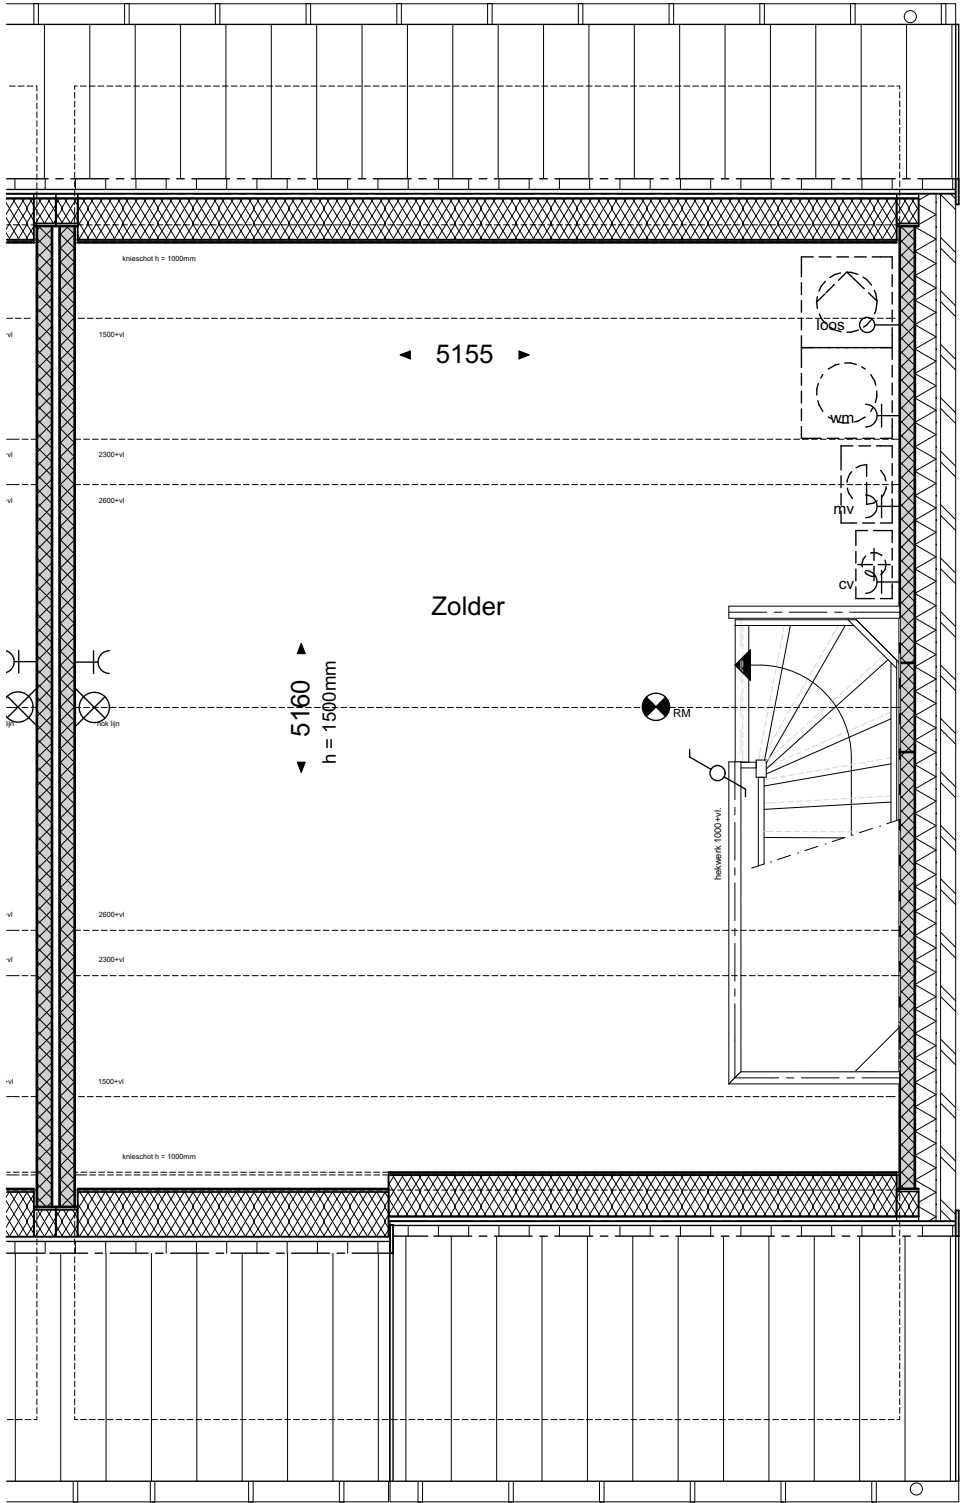

geesink
weusten
architecten

T 026 443 6972
F 026 445 8832
E info@geesinkweusten.nl


project:	Harderweide - Harderwijk		
onderdeel:	Verkooptekening 2de Verdieping - type RGuv- bnr. 26		
schaal:	1:50	datum:	08-12-2016
wijz. a:		wijz. c:	
wijz. b:		wijz. d:	
		status:	Definitief
		project nr.:	15-1816RB
		tek. nr.:	VK - 26_V2-RGuv



geesink
weusten
architecten

T 026 443 6972
F 026 445 8832
E info@geesinkweusten.nl

project:	Harderweide - Harderwijk		
onderdeel:	Verkooptekening Voorgevel - type RGuv- bnr. 26		
schaal:	1:50	datum:	08-12-2016
wijz. a:		wijz. c:	
wijz. b:		wijz. d:	
		status:	Definitief
		project nr.:	15-1816RB
		tek. nr.:	VK - 26_VG-RGuv

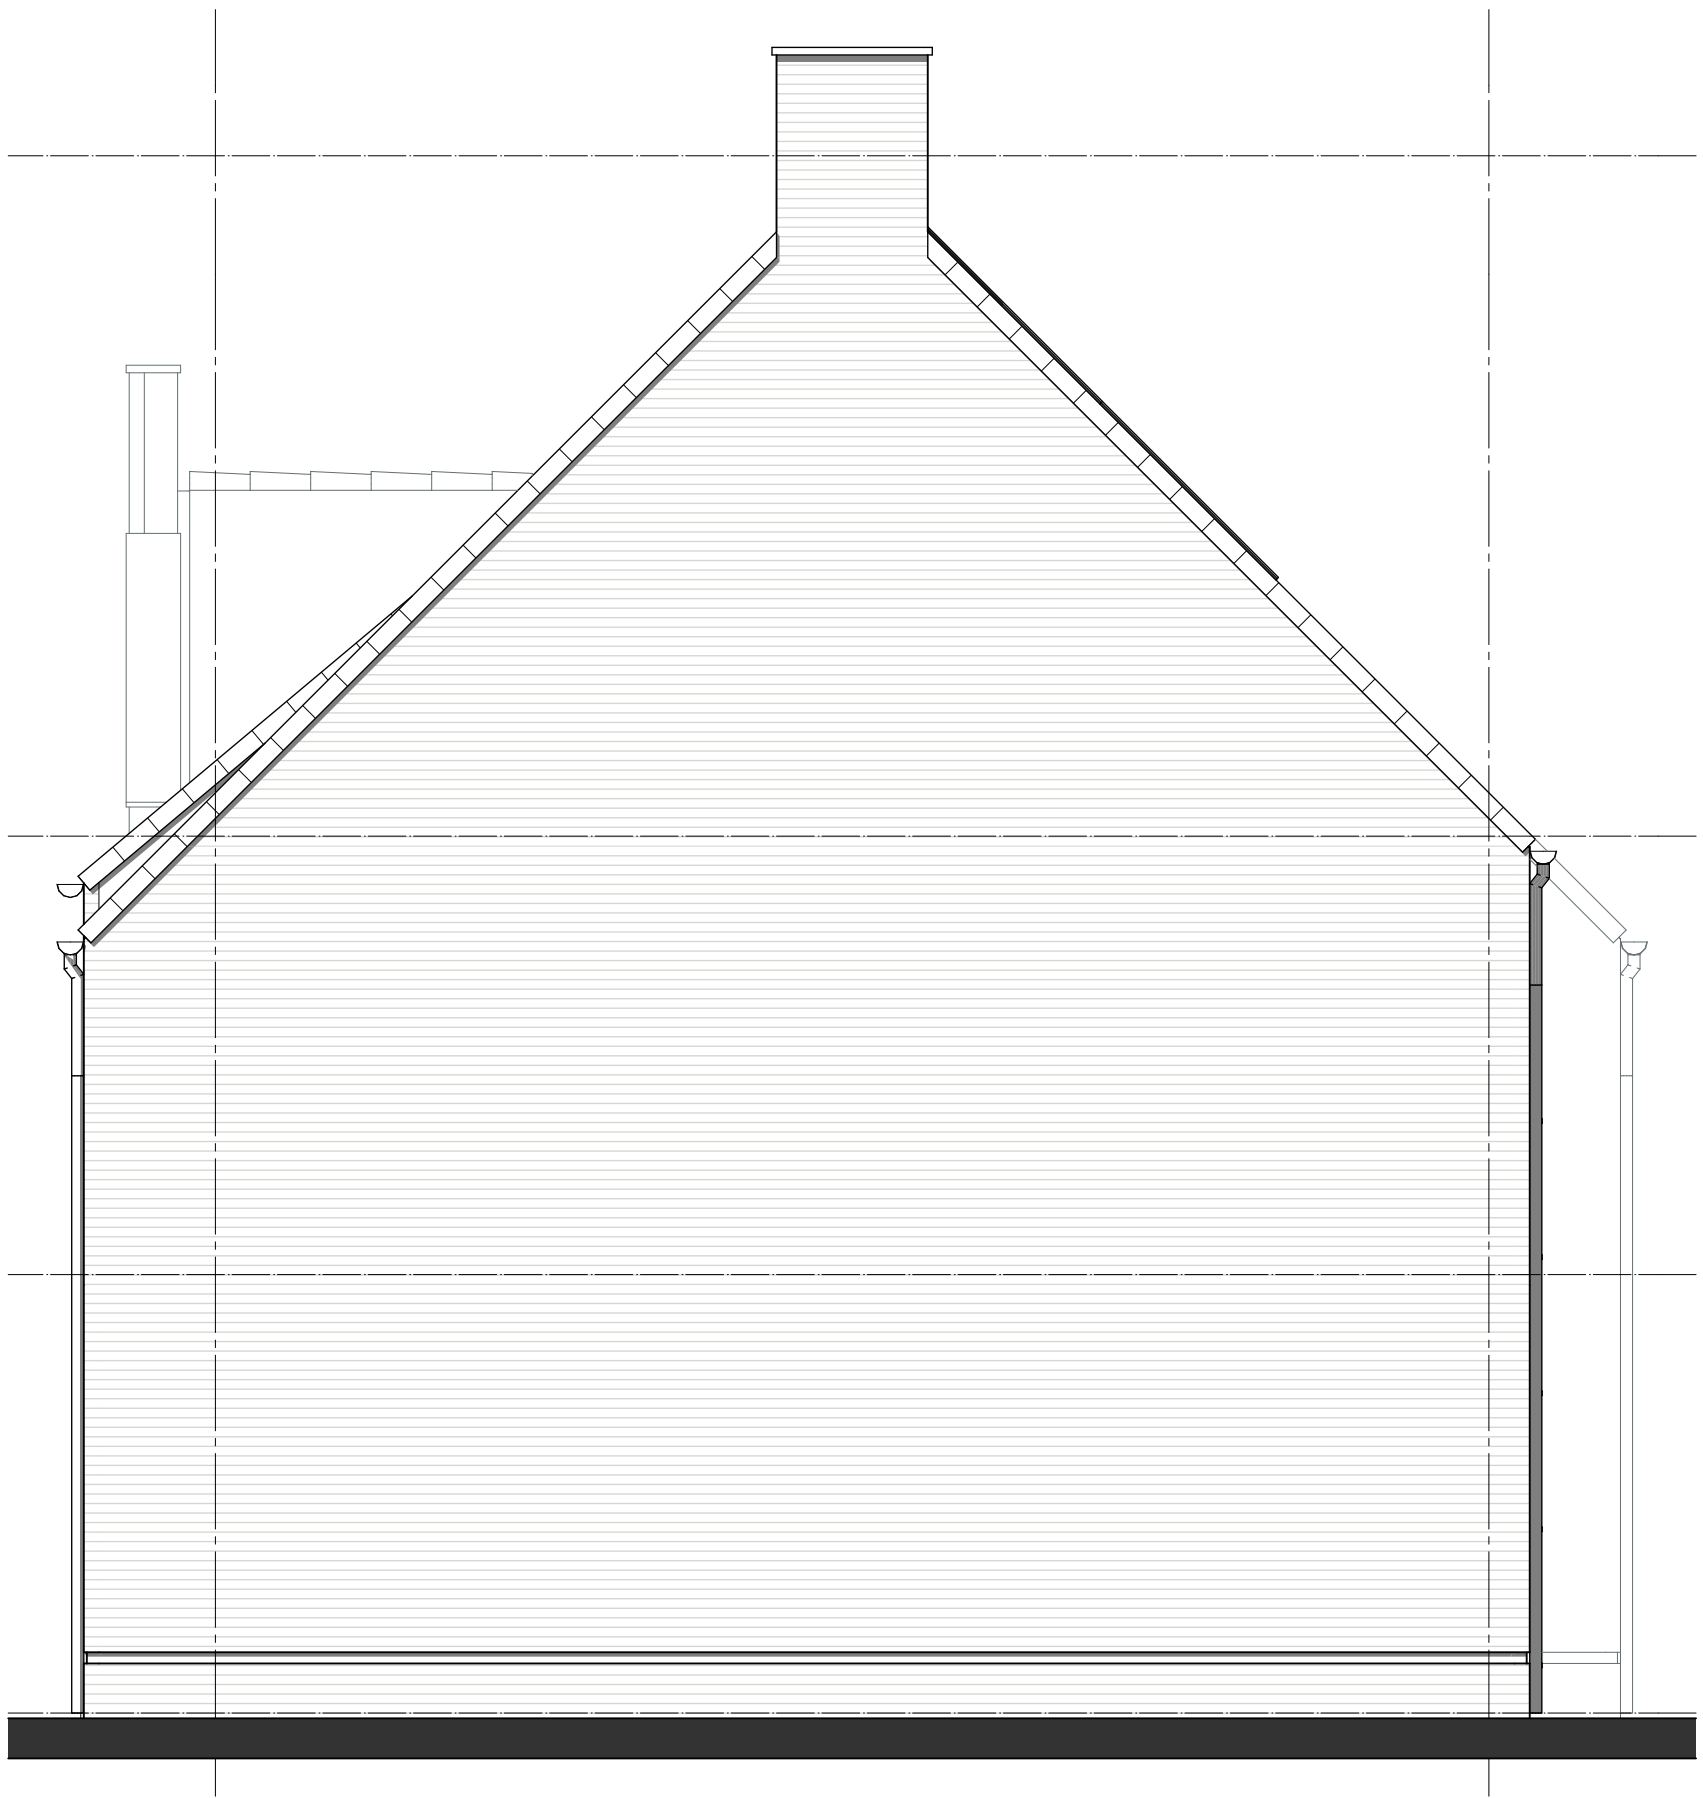

geesink
weusten
architecten

T 026 443 6972
F 026 445 8832
E info@geesinkweusten.nl

project:		Harderweide - Harderwijk	
onderdeel:		Verkooptekening Rechtergevel - type RGuv- bnr. 26	
schaal:	1:50	datum:	08-12-2016
wijz. a:		wijz. c:	
wijz. b:		wijz. d:	
		status:	Definitief
		project nr.:	15-1816RB
		tek. nr.:	VK - 26_RG-RGuv



geesink
weusten
architecten

T 026 443 6972
F 026 445 8832
E info@geesinkweusten.nl

project:		Harderweide - Harderwijk			
onderdeel:		Verkooptekening Achtergevel - type RGuv- bnr. 26			
schaal:	1:50	datum:	08-12-2016	status:	Definitief
wijz. a:		wijz. c:		project nr.:	15-1816RB
wijz. b:		wijz. d:		tek. nr.:	VK - 26_AG-RKGuv