




Linkergevel  
schaal 1:100

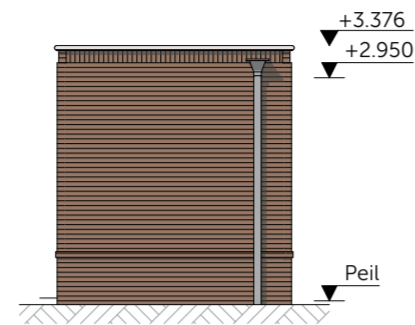


Achtergevel  
schaal 1:100

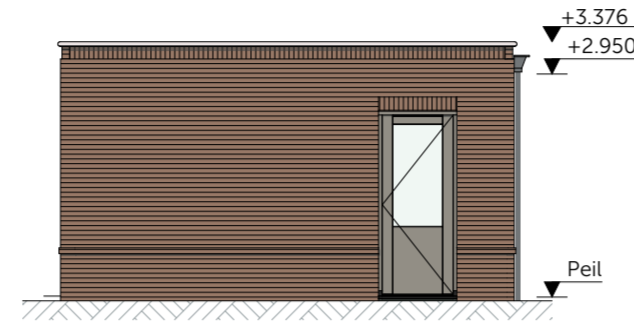


Rechtergevel  
schaal 1:100

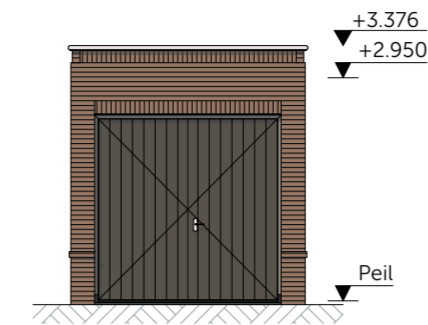


Voorgevel  
schaal 1:100

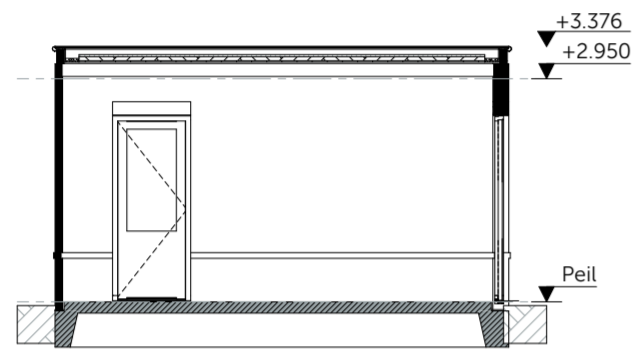


Doorsnede A-A  
schaal 1:100

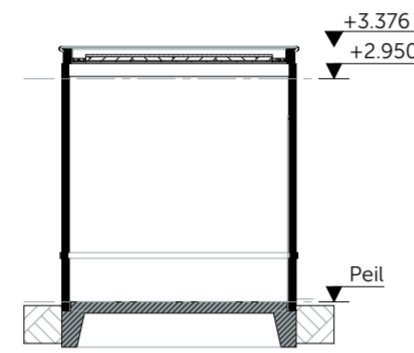


Doorsnede B-B  
schaal 1:100

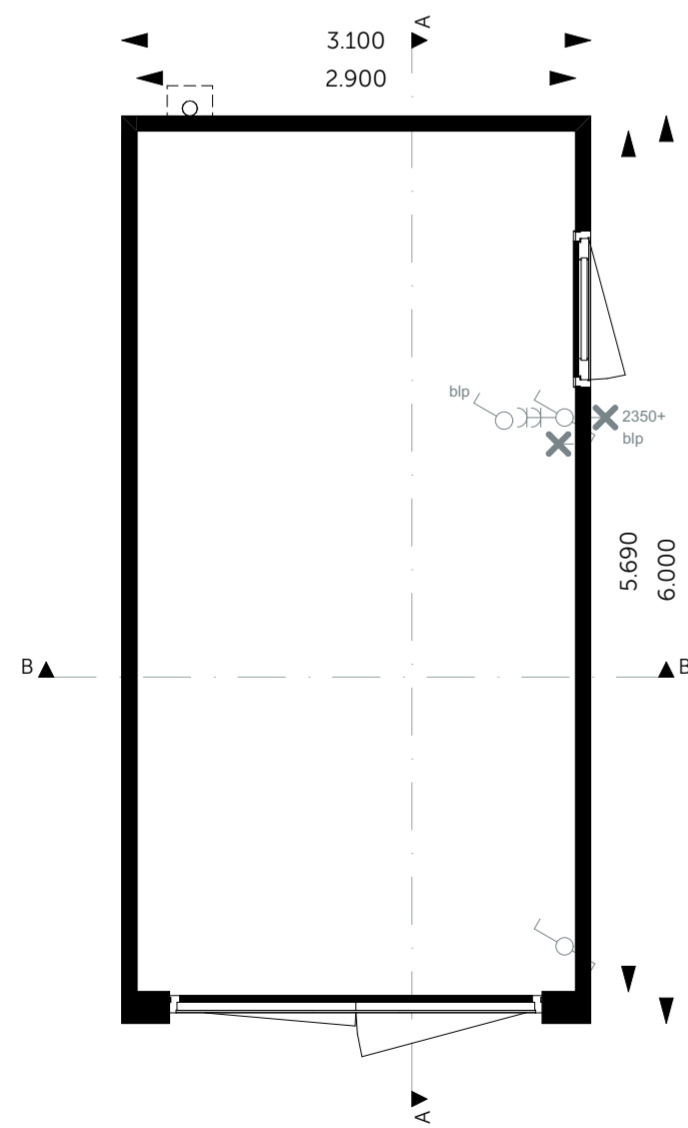

Begane grond  
schaal 1:50

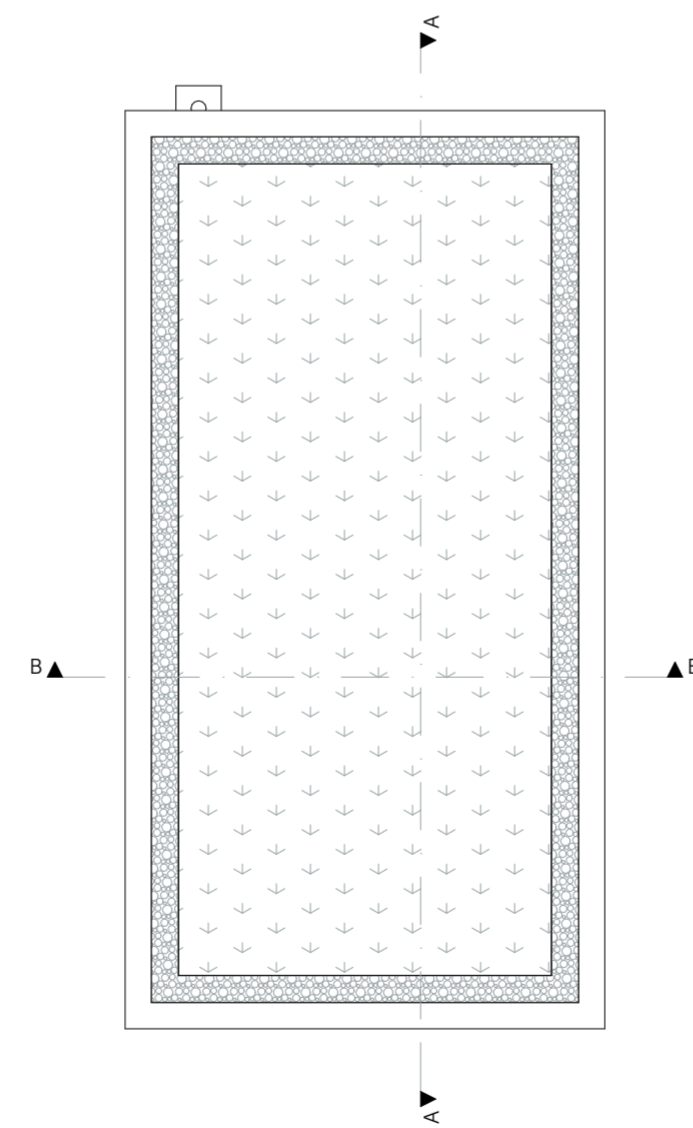

Eerste verdieping  
schaal 1:50

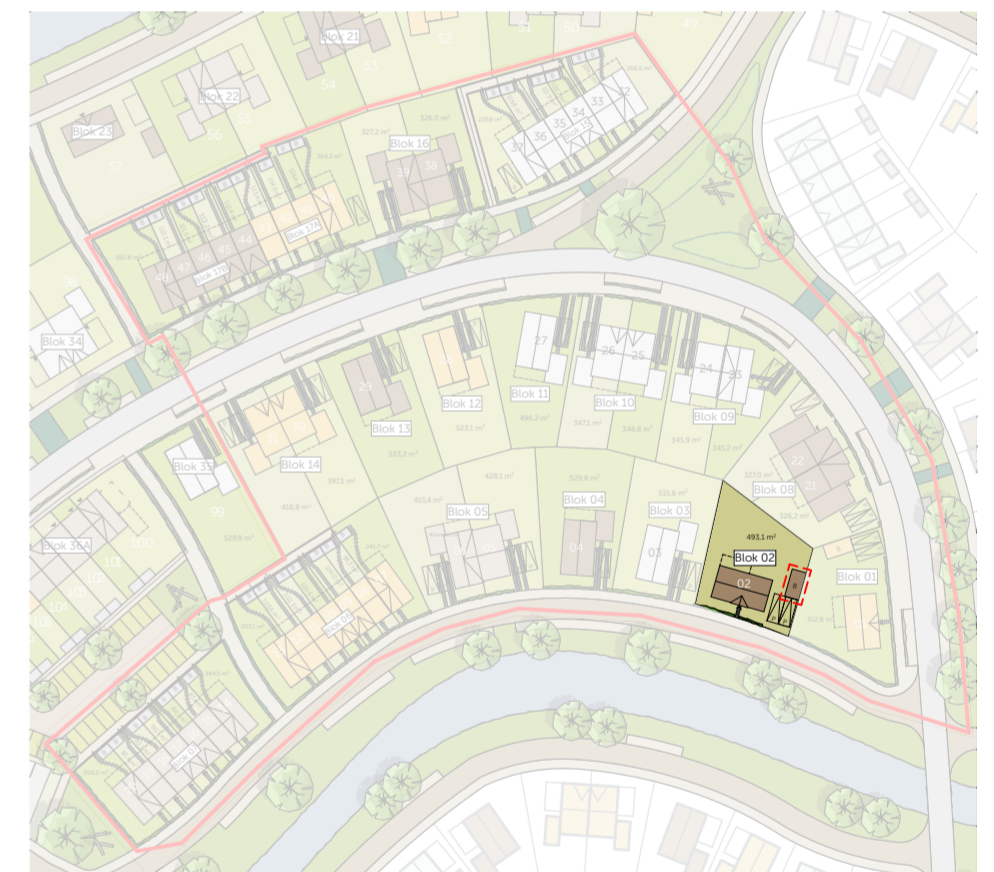

Definitief



WIJZIGING: \_\_\_\_\_ DATUM: \_\_\_\_\_

's Gravenzandseweg 39  
2671 JJ Naaldwijk  
tel: 0174 750 392  
office@MAD.nl  
www.MAD.nl

modellering | architecture | data

ONTWIKKELING & REALISATIE:

**VAN OMME & DE GROOT**  
Projectontwikkelaars en Bouwers | Rotterdam

Heemraadssingel 223  
3023 CD, Rotterdam

ONDERDEEL: Fase 1      FORMAAT: A2 VK      SCHAAL: 1:100, 1:50

Berging metselwerk bruin - Blok 02

Bouwnummer: 02      DATUM: 04-05-2023      PROJECTNR: 2022194

PROJECT: \_\_\_\_\_      TEKENING: \_\_\_\_\_

De Weide Veluwe - fase 1 - Harderweide

VK-05027