



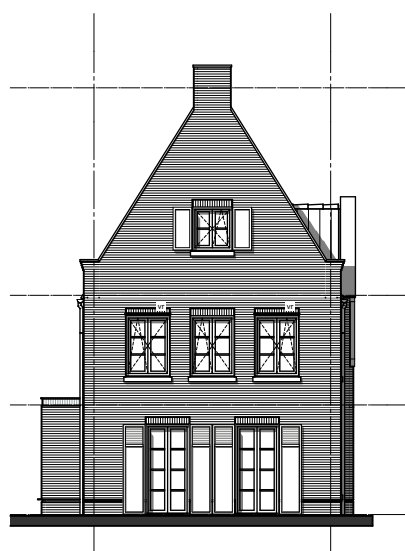


nr.16

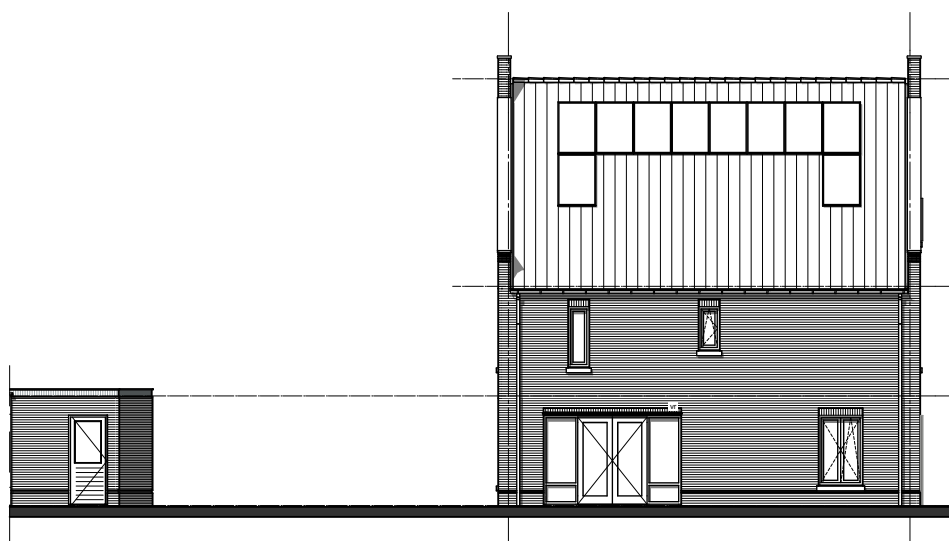


nr.16




nr.16

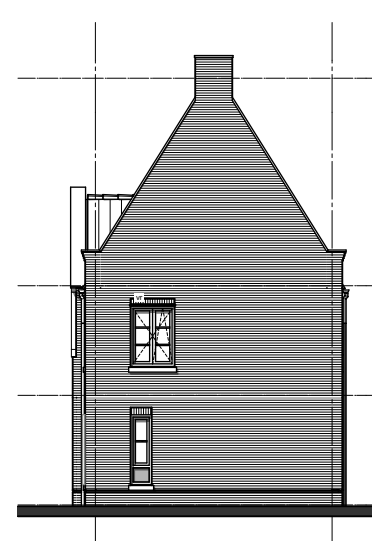

nr.16

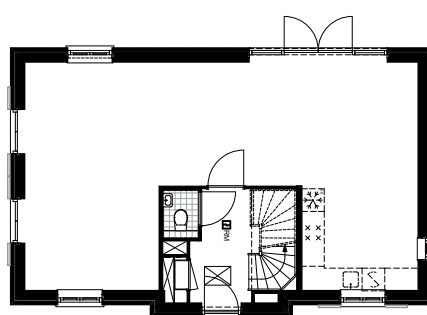

nr.16

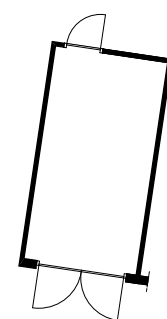

**geesink  
weusten  
architecten**

T 026 443 6972  
F 026 445 8832  
E [info@geesinkweusten.nl](mailto:info@geesinkweusten.nl)

**project:**

Harderweide fase 2 - Harderwijk

**onderdeel:**

Verkooptekening Overzicht - bnr. 16

schaal: 1:200

datum: 01-05-2018

status: definitief

wijz. a:

wijz. c:



project nr.: 16-1888 B

wijz. b:

wijz. d:

tek. nr.: VK - 16\_VO



voor positie berging op kavel  
zie situatietekening

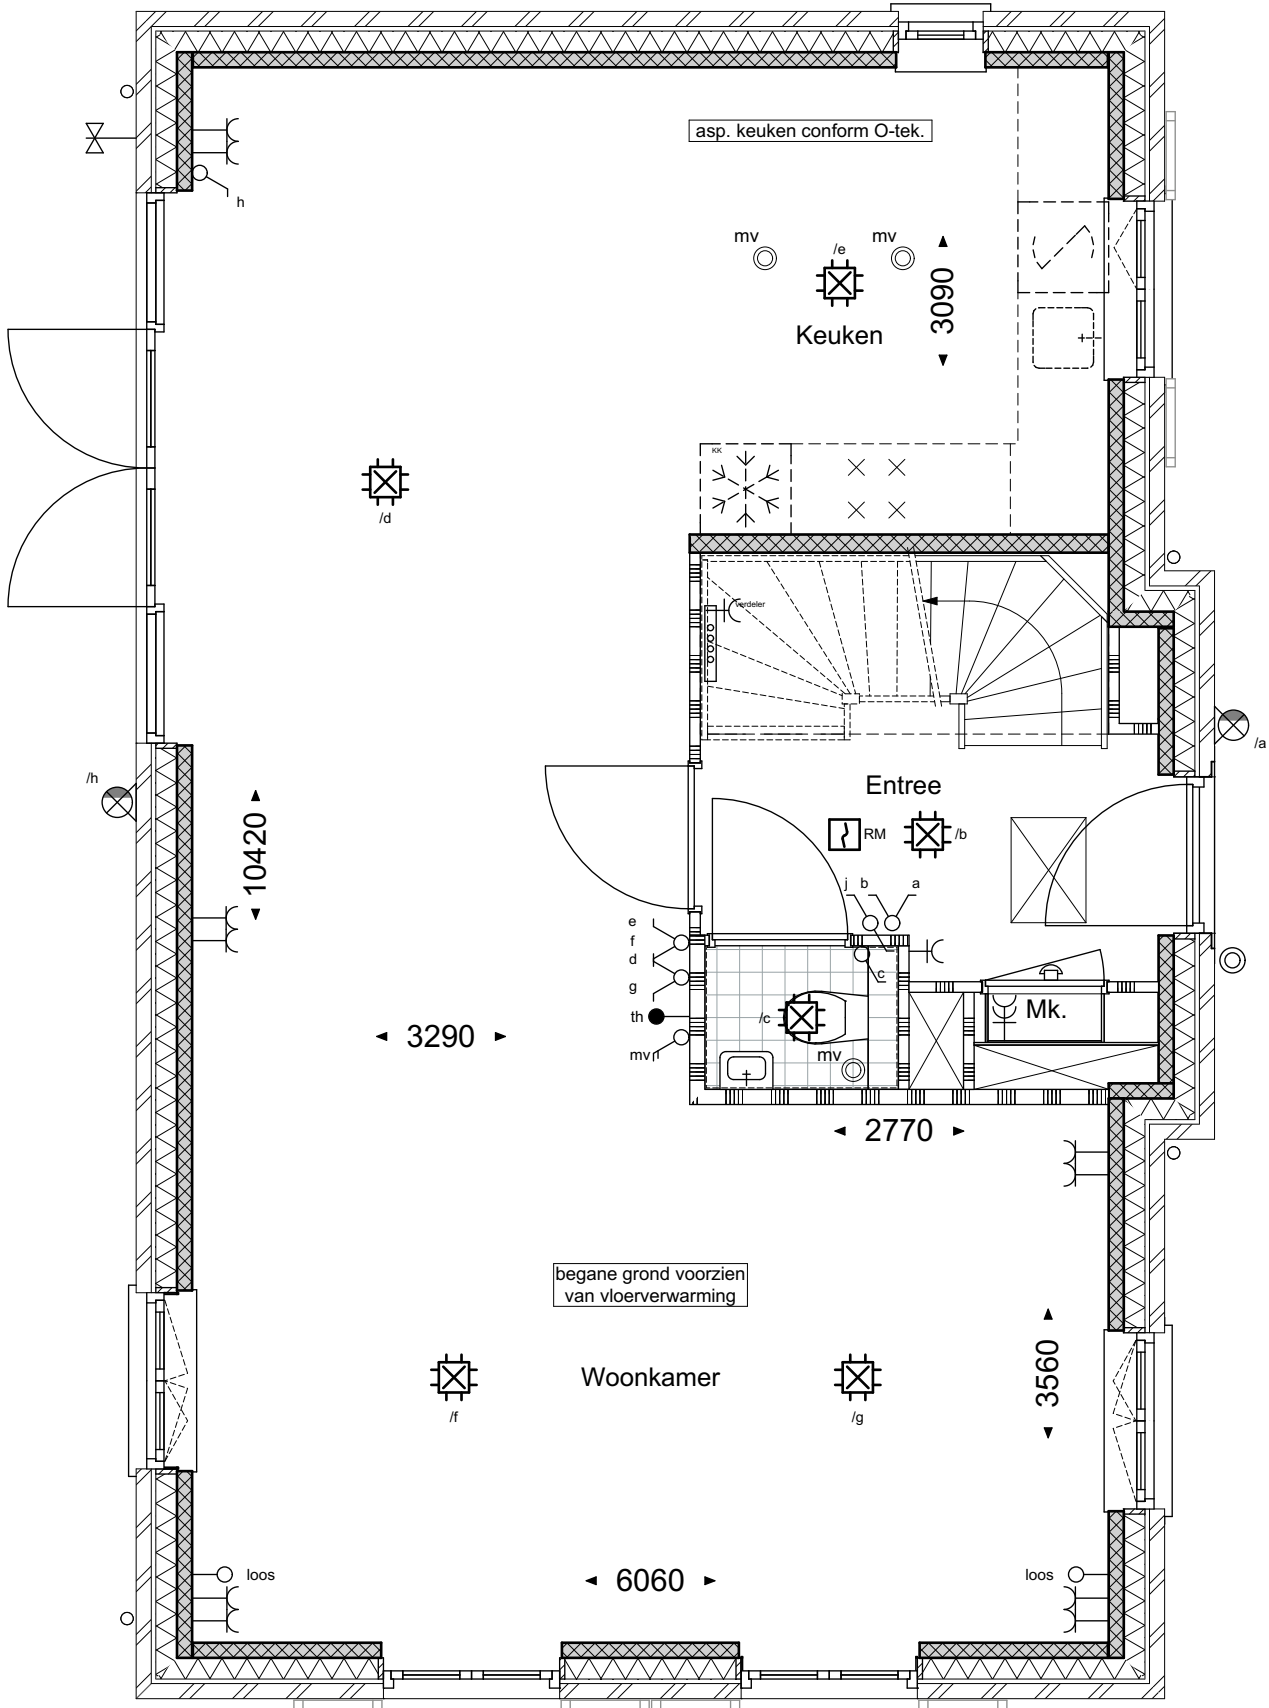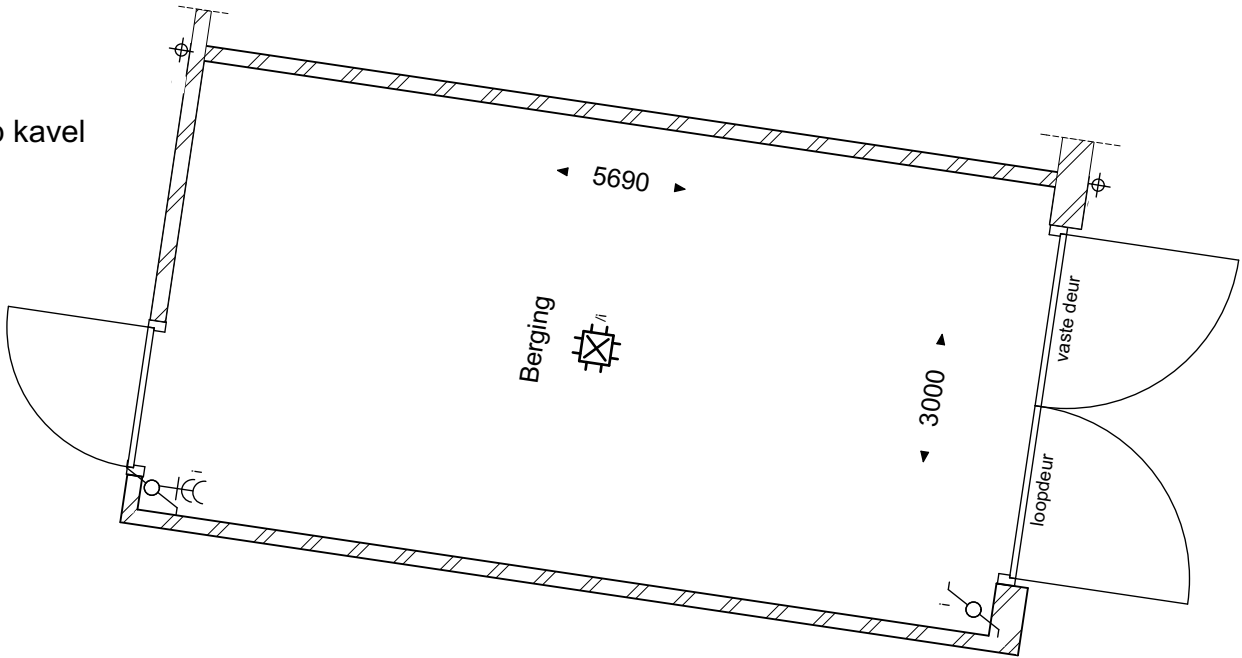

geesink  
weusten  
architecten

T 026 443 6972  
F 026 445 8832  
E info@geesinkweusten.nl

|            |                                                    |              |                 |
|------------|----------------------------------------------------|--------------|-----------------|
| project:   | Harderweide fase 2 - Harderwijk                    |              |                 |
| onderdeel: | Verkooptekening Begane grond - type VSpk - bnr. 16 |              |                 |
| schaal:    | 1:50                                               | datum:       | 01-05-2018      |
| wijz. a:   |                                                    | wijz. c:     |                 |
| wijz. b:   |                                                    | wijz. d:     |                 |
|            |                                                    | status:      | definitief      |
|            |                                                    | project nr.: | 16-1888 B       |
|            |                                                    | tek. nr.:    | VK - 16_V0_VSpk |

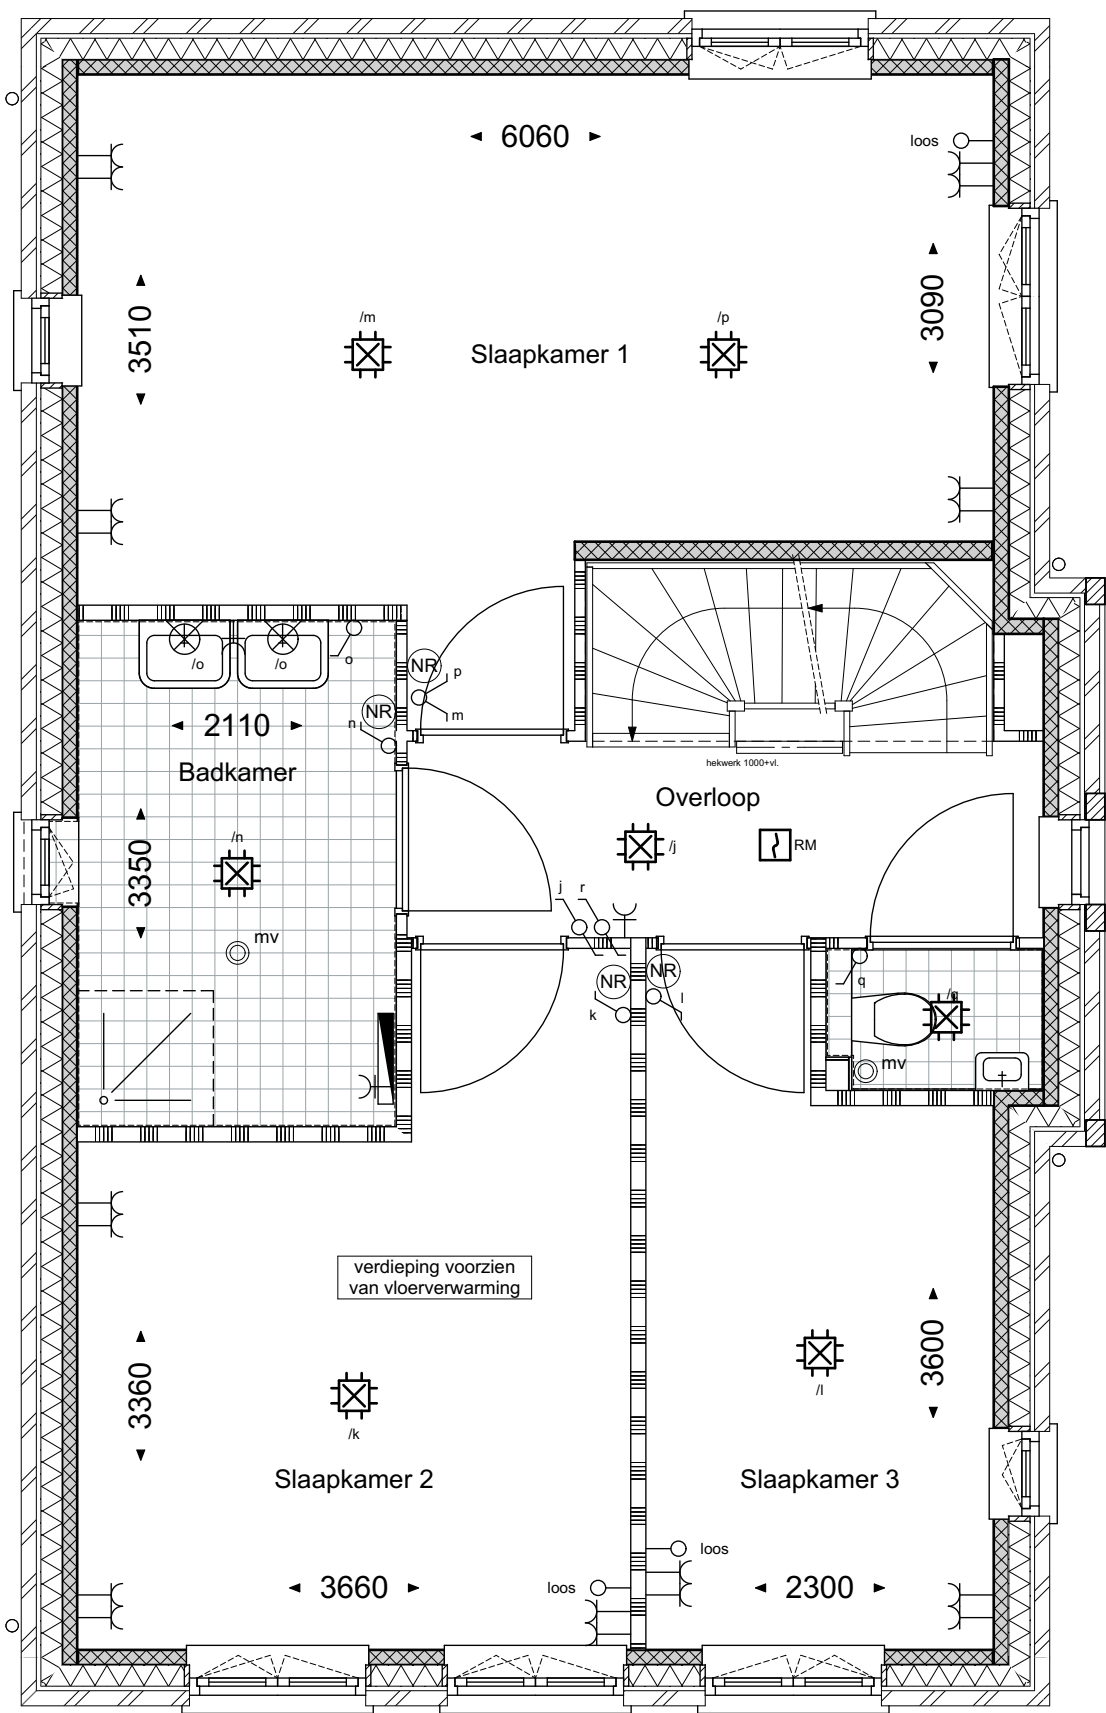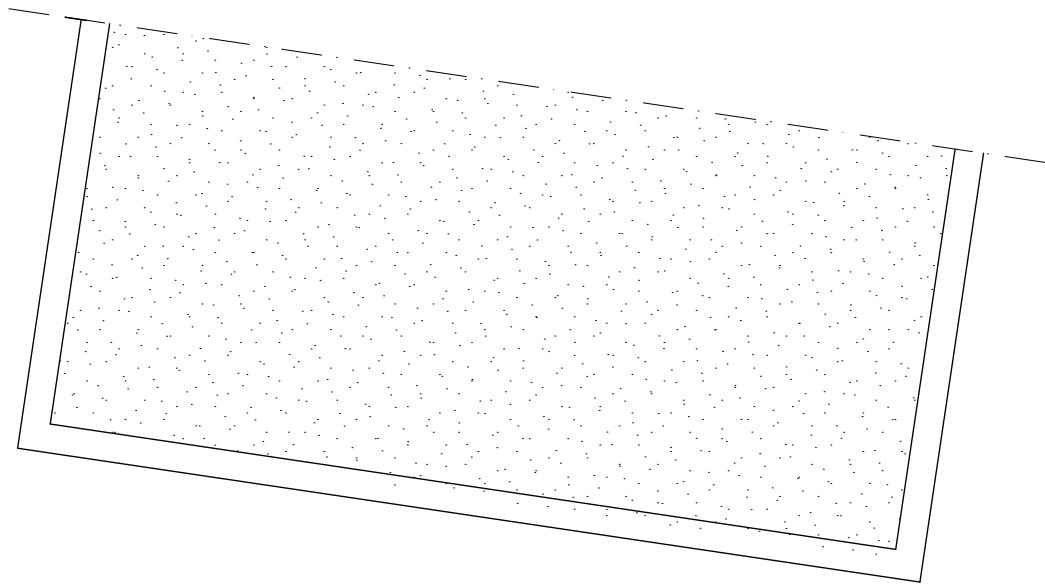

geesink  
weusten  
architecten

T 026 443 6972  
F 026 445 8832  
E info@geesinkweusten.nl

project:

Harderweide fase 2 - Harderwijk

onderdeel:

Verkooptekening 1ste Verdieping - type VSpk - bnr. 16

schaal: 1:50

datum: 01-05-2018

status: definitief

wijz. a:



wijz. c:

project nr.: 16-1888 B

wijz. b:

wijz. d:

tek. nr.: VK - 16\_V1\_VSpk

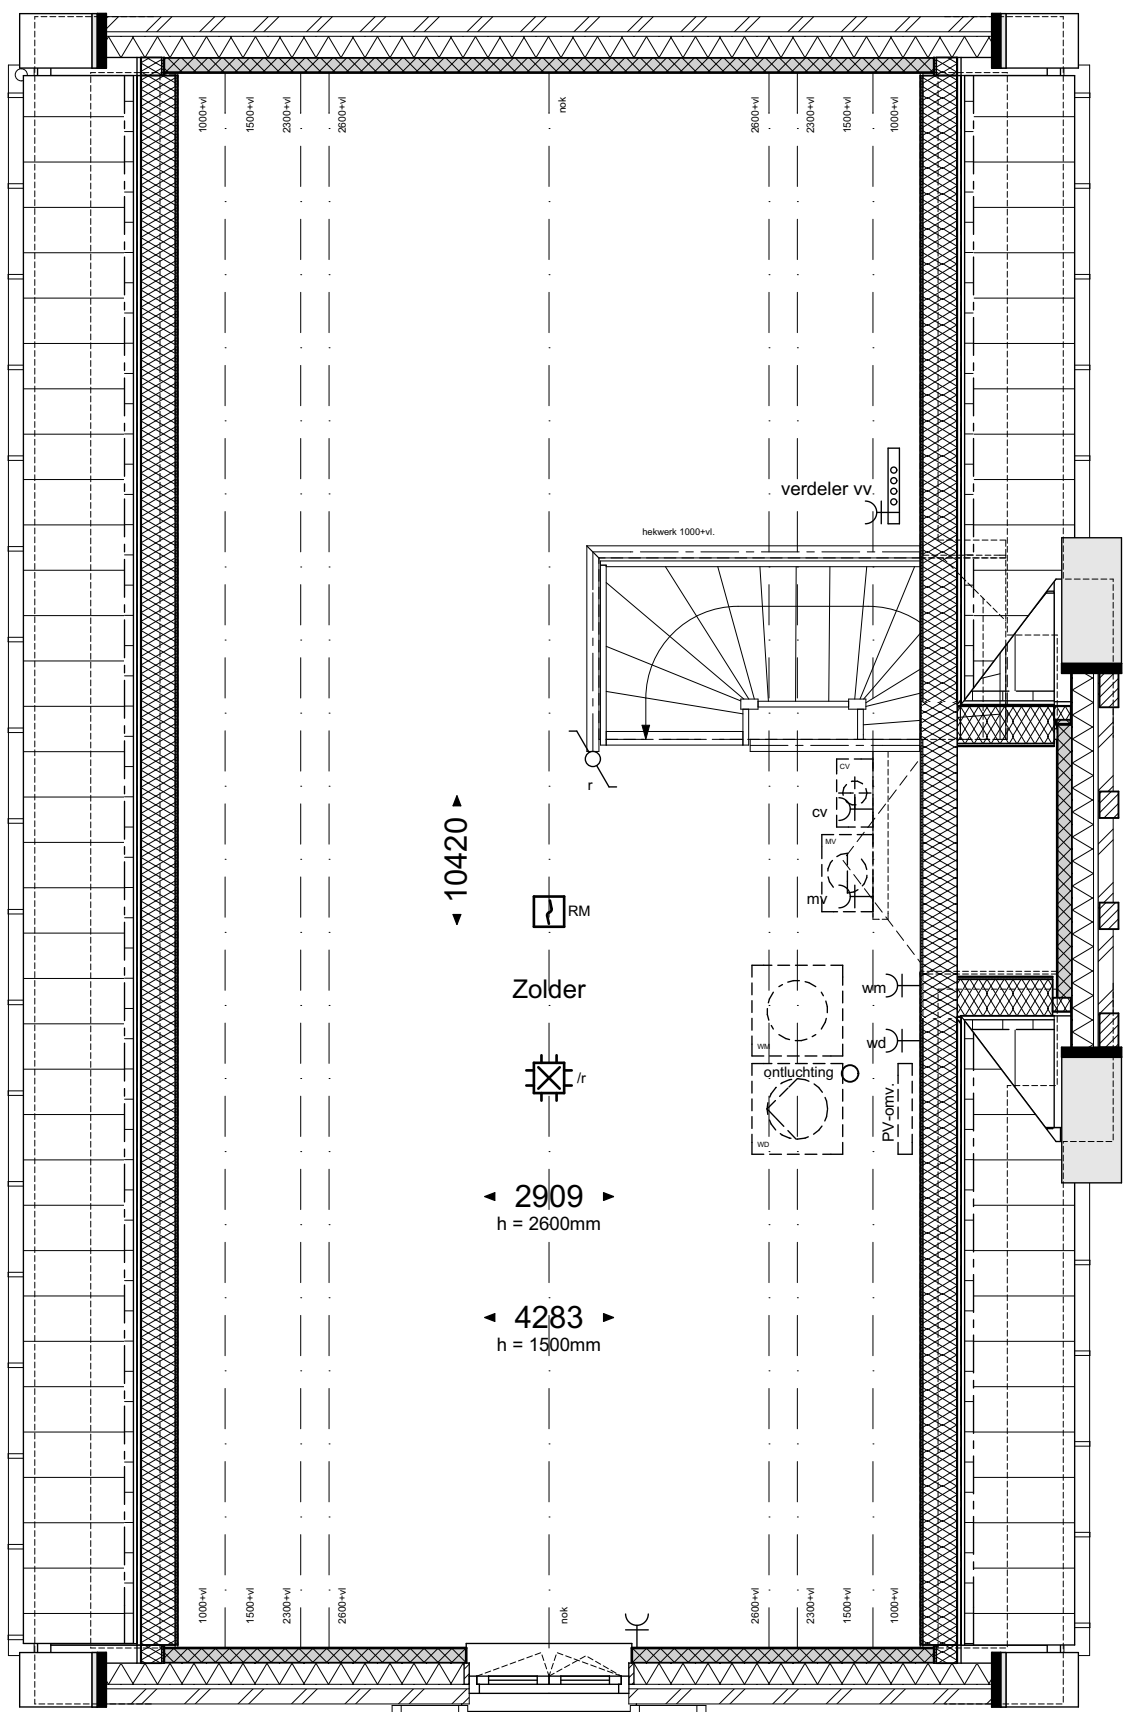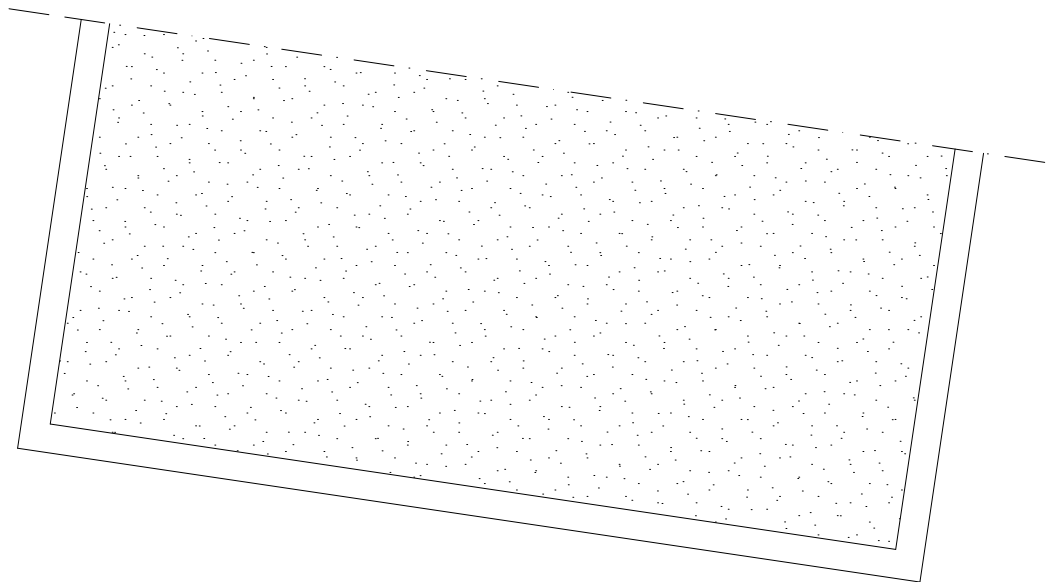

geesink  
weusten  
architecten

T 026 443 6972  
F 026 445 8832  
E info@geesinkweusten.nl

project:

Harderweide fase 2 - Harderwijk

onderdeel:

Verkooptekening 2de Verdieping - type VSpk - bnr. 16

schaal:

1:50

datum:

01-05-2018

status:

definitief

wijz. a:

wijz. c:

project nr.:

16-1888 B

wijz. b:

wijz. d:

tek. nr.:


VK - 16\_V2\_VSpk



geesink  
weusten  
architecten

T 026 443 6972  
F 026 445 8832  
E info@geesinkweusten.nl

|            |                                                   |              |                 |
|------------|---------------------------------------------------|--------------|-----------------|
| project:   | Harderweide fase 2 - Harderwijk                   |              |                 |
| onderdeel: | Verkooptekening Linkergevel - type VSpk - bnr. 16 |              |                 |
| schaal:    | 1:50                                              | datum:       | 01-05-2018      |
| wijz. a:   |                                                   | wijz. c:     |                 |
| wijz. b:   |                                                   | wijz. d:     |                 |
|            |                                                   | status:      | definitief      |
|            |                                                   | project nr.: | 16-1888 B       |
|            |                                                   | tek. nr.:    | VK - 16_LG_VSpk |

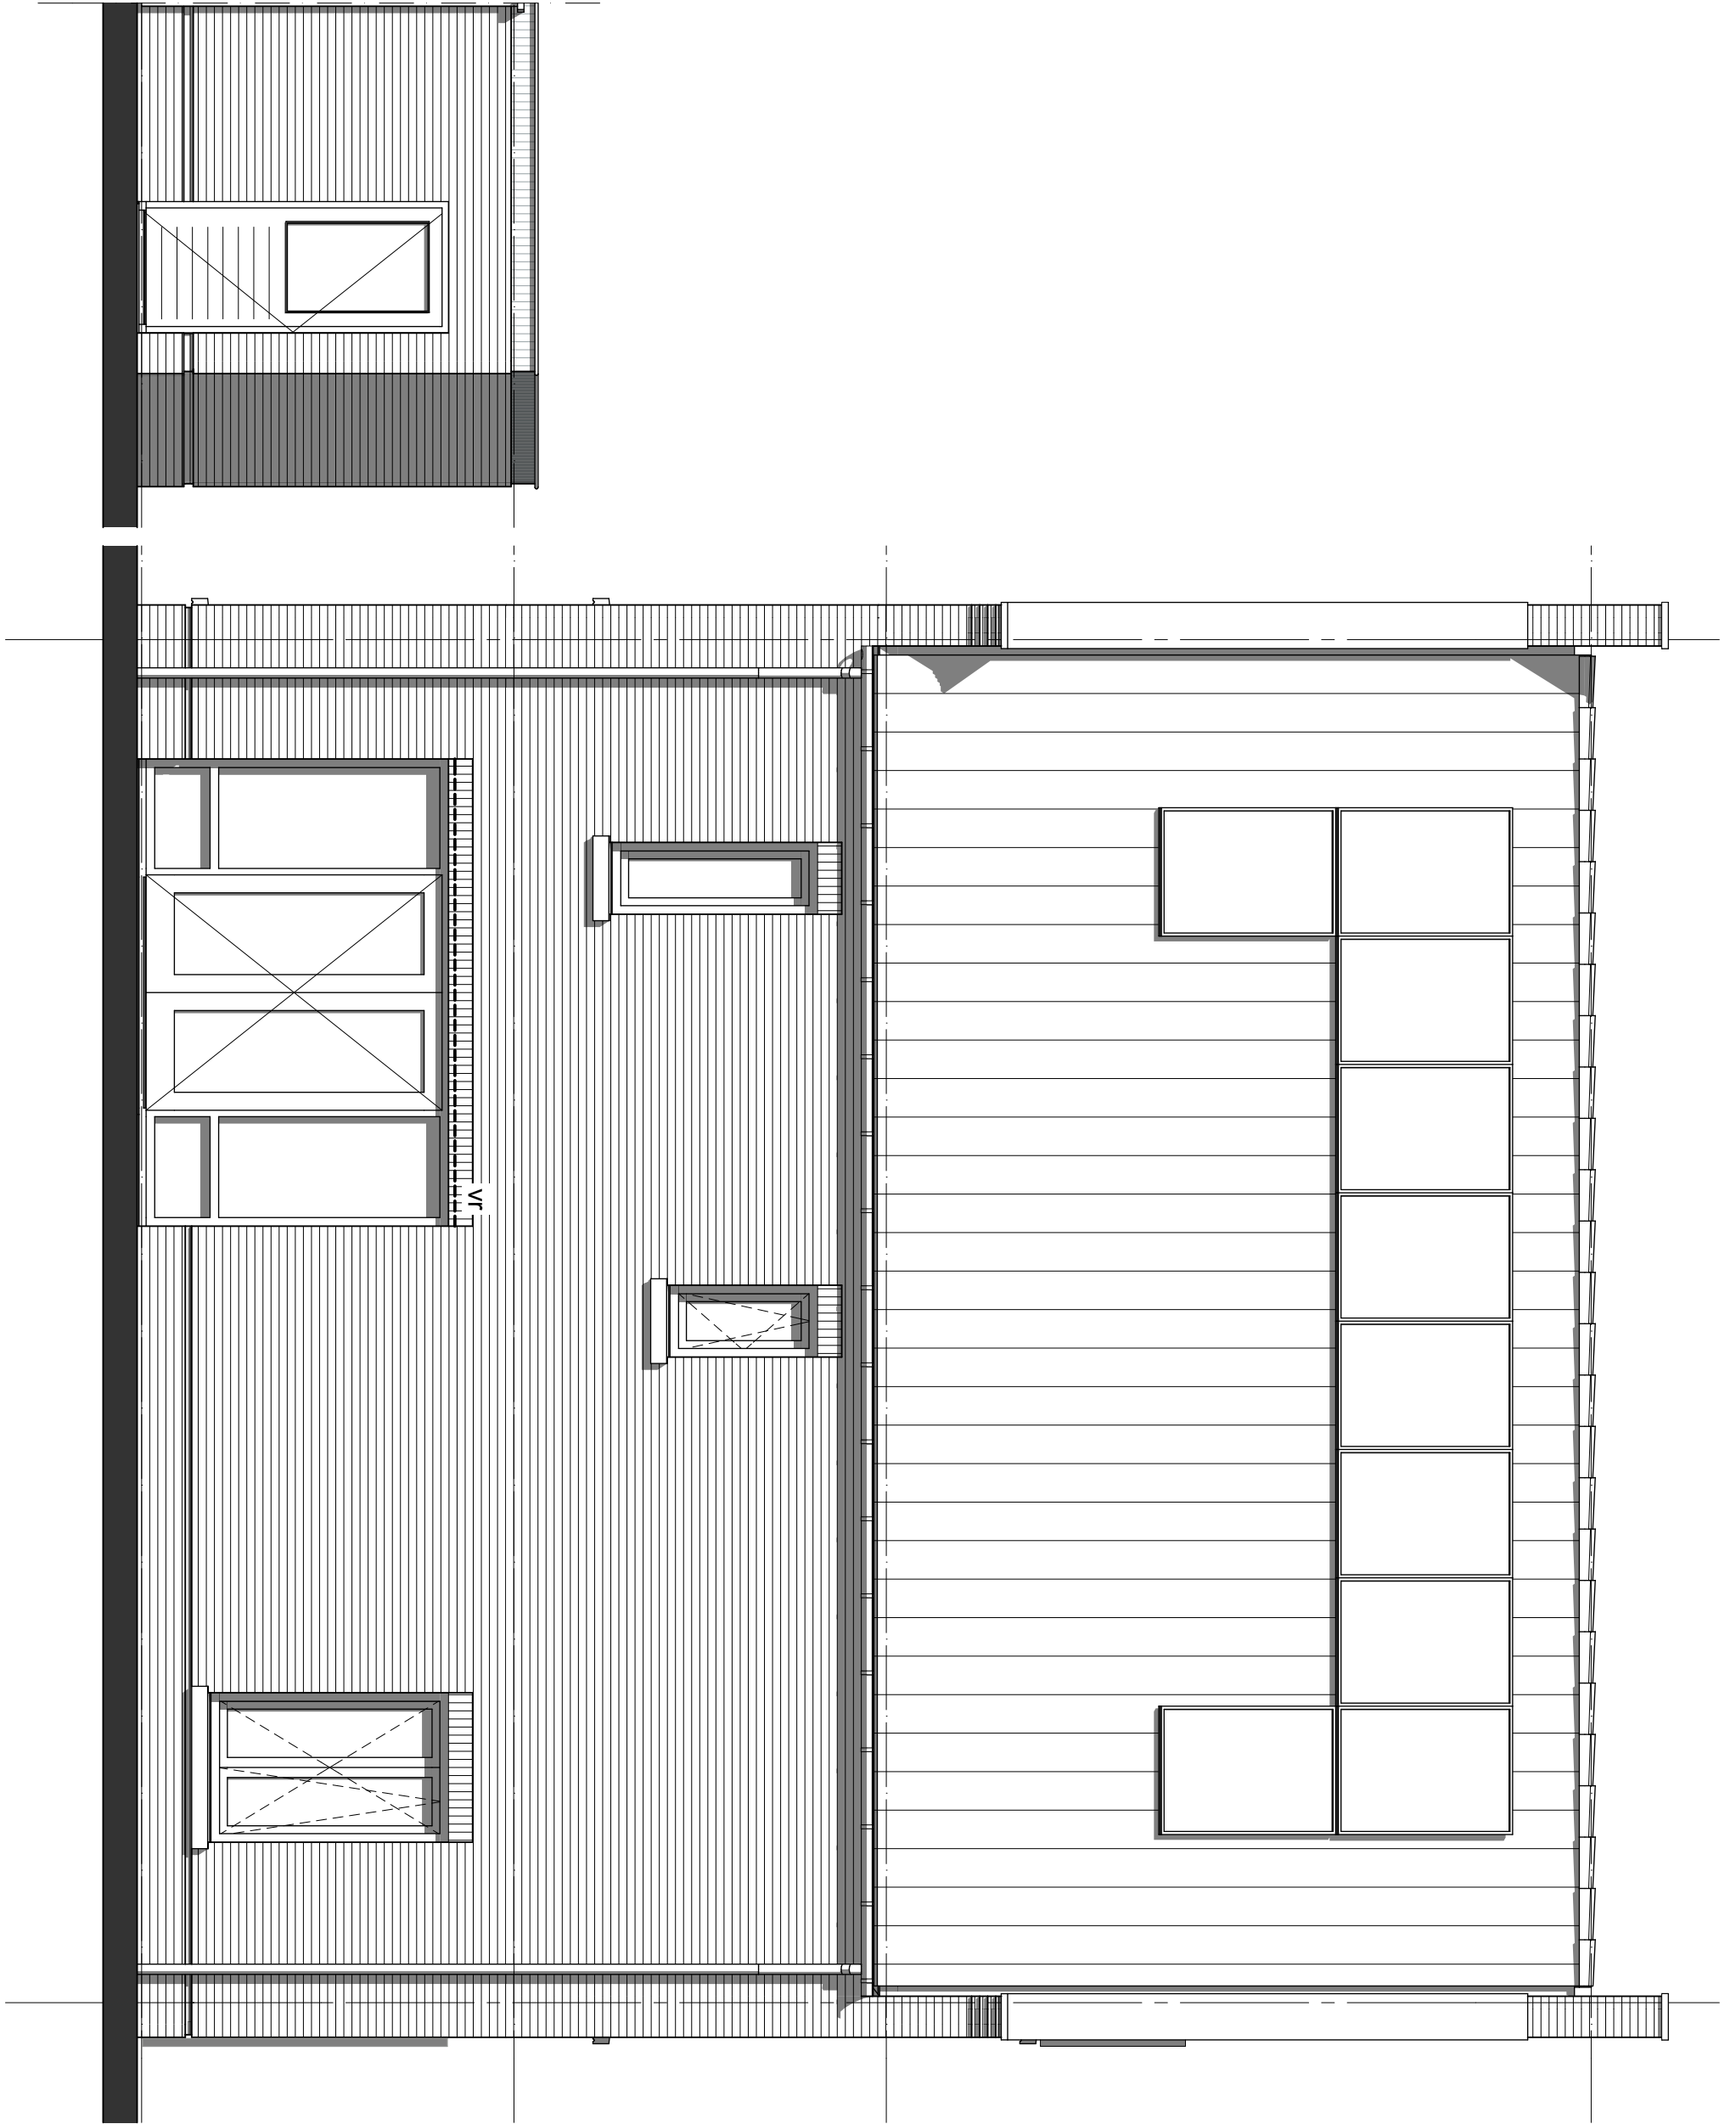

geesink  
weusten  
architecten

T 026 443 6972  
F 026 445 8832  
E info@geesinkweusten.nl

|            |                                                   |              |                 |
|------------|---------------------------------------------------|--------------|-----------------|
| project:   | Harderweide fase 2 - Harderwijk                   |              |                 |
| onderdeel: | Verkooptekening Achtergevel - type VSpk - bnr. 16 |              |                 |
| schaal:    | 1:50                                              | datum:       | 01-05-2018      |
| wijz. a:   |                                                   | wijz. c:     |                 |
| wijz. b:   |                                                   | wijz. d:     |                 |
|            |                                                   | status:      | definitief      |
|            |                                                   | project nr.: | 16-1888 B       |
|            |                                                   | tek. nr.:    | VK - 16_AG_VSpk |





geesink  
weusten  
architecten

T 026 443 6972  
F 026 445 8832  
E info@geesinkweusten.nl

|            |      |                                                    |            |                           |
|------------|------|----------------------------------------------------|------------|---------------------------|
| project:   |      | Harderweide fase 2 - Harderwijk                    |            |                           |
| onderdeel: |      | Verkooptekening Rechtergevel - type VSpk - bnr. 16 |            |                           |
| schaal:    | 1:50 | datum:                                             | 01-05-2018 | status: definitief        |
| wijz. a:   |      | wijz. c:                                           |            | project nr.: 16-1888 B    |
| wijz. b:   |      | wijz. d:                                           |            | tek. nr.: VK - 16_RG_VSpk |



geesink  
weusten  
architecten


T 026 443 6972  
F 026 445 8832  
E info@geesinkweusten.nl

project: Harderweide fase 2 - Harderwijk

onderdeel: Verkooptekening Voorgevel - type VSpk - bnr. 16

|          |      |          |            |              |                 |
|----------|------|----------|------------|--------------|-----------------|
| schaal:  | 1:50 | datum:   | 01-05-2018 | status:      | definitief      |
| wijz. a: |      | wijz. c: |            | project nr.: | 16-1888 B       |
| wijz. b: |      | wijz. d: |            | tek. nr.:    | VK - 16_VG_VSpk |



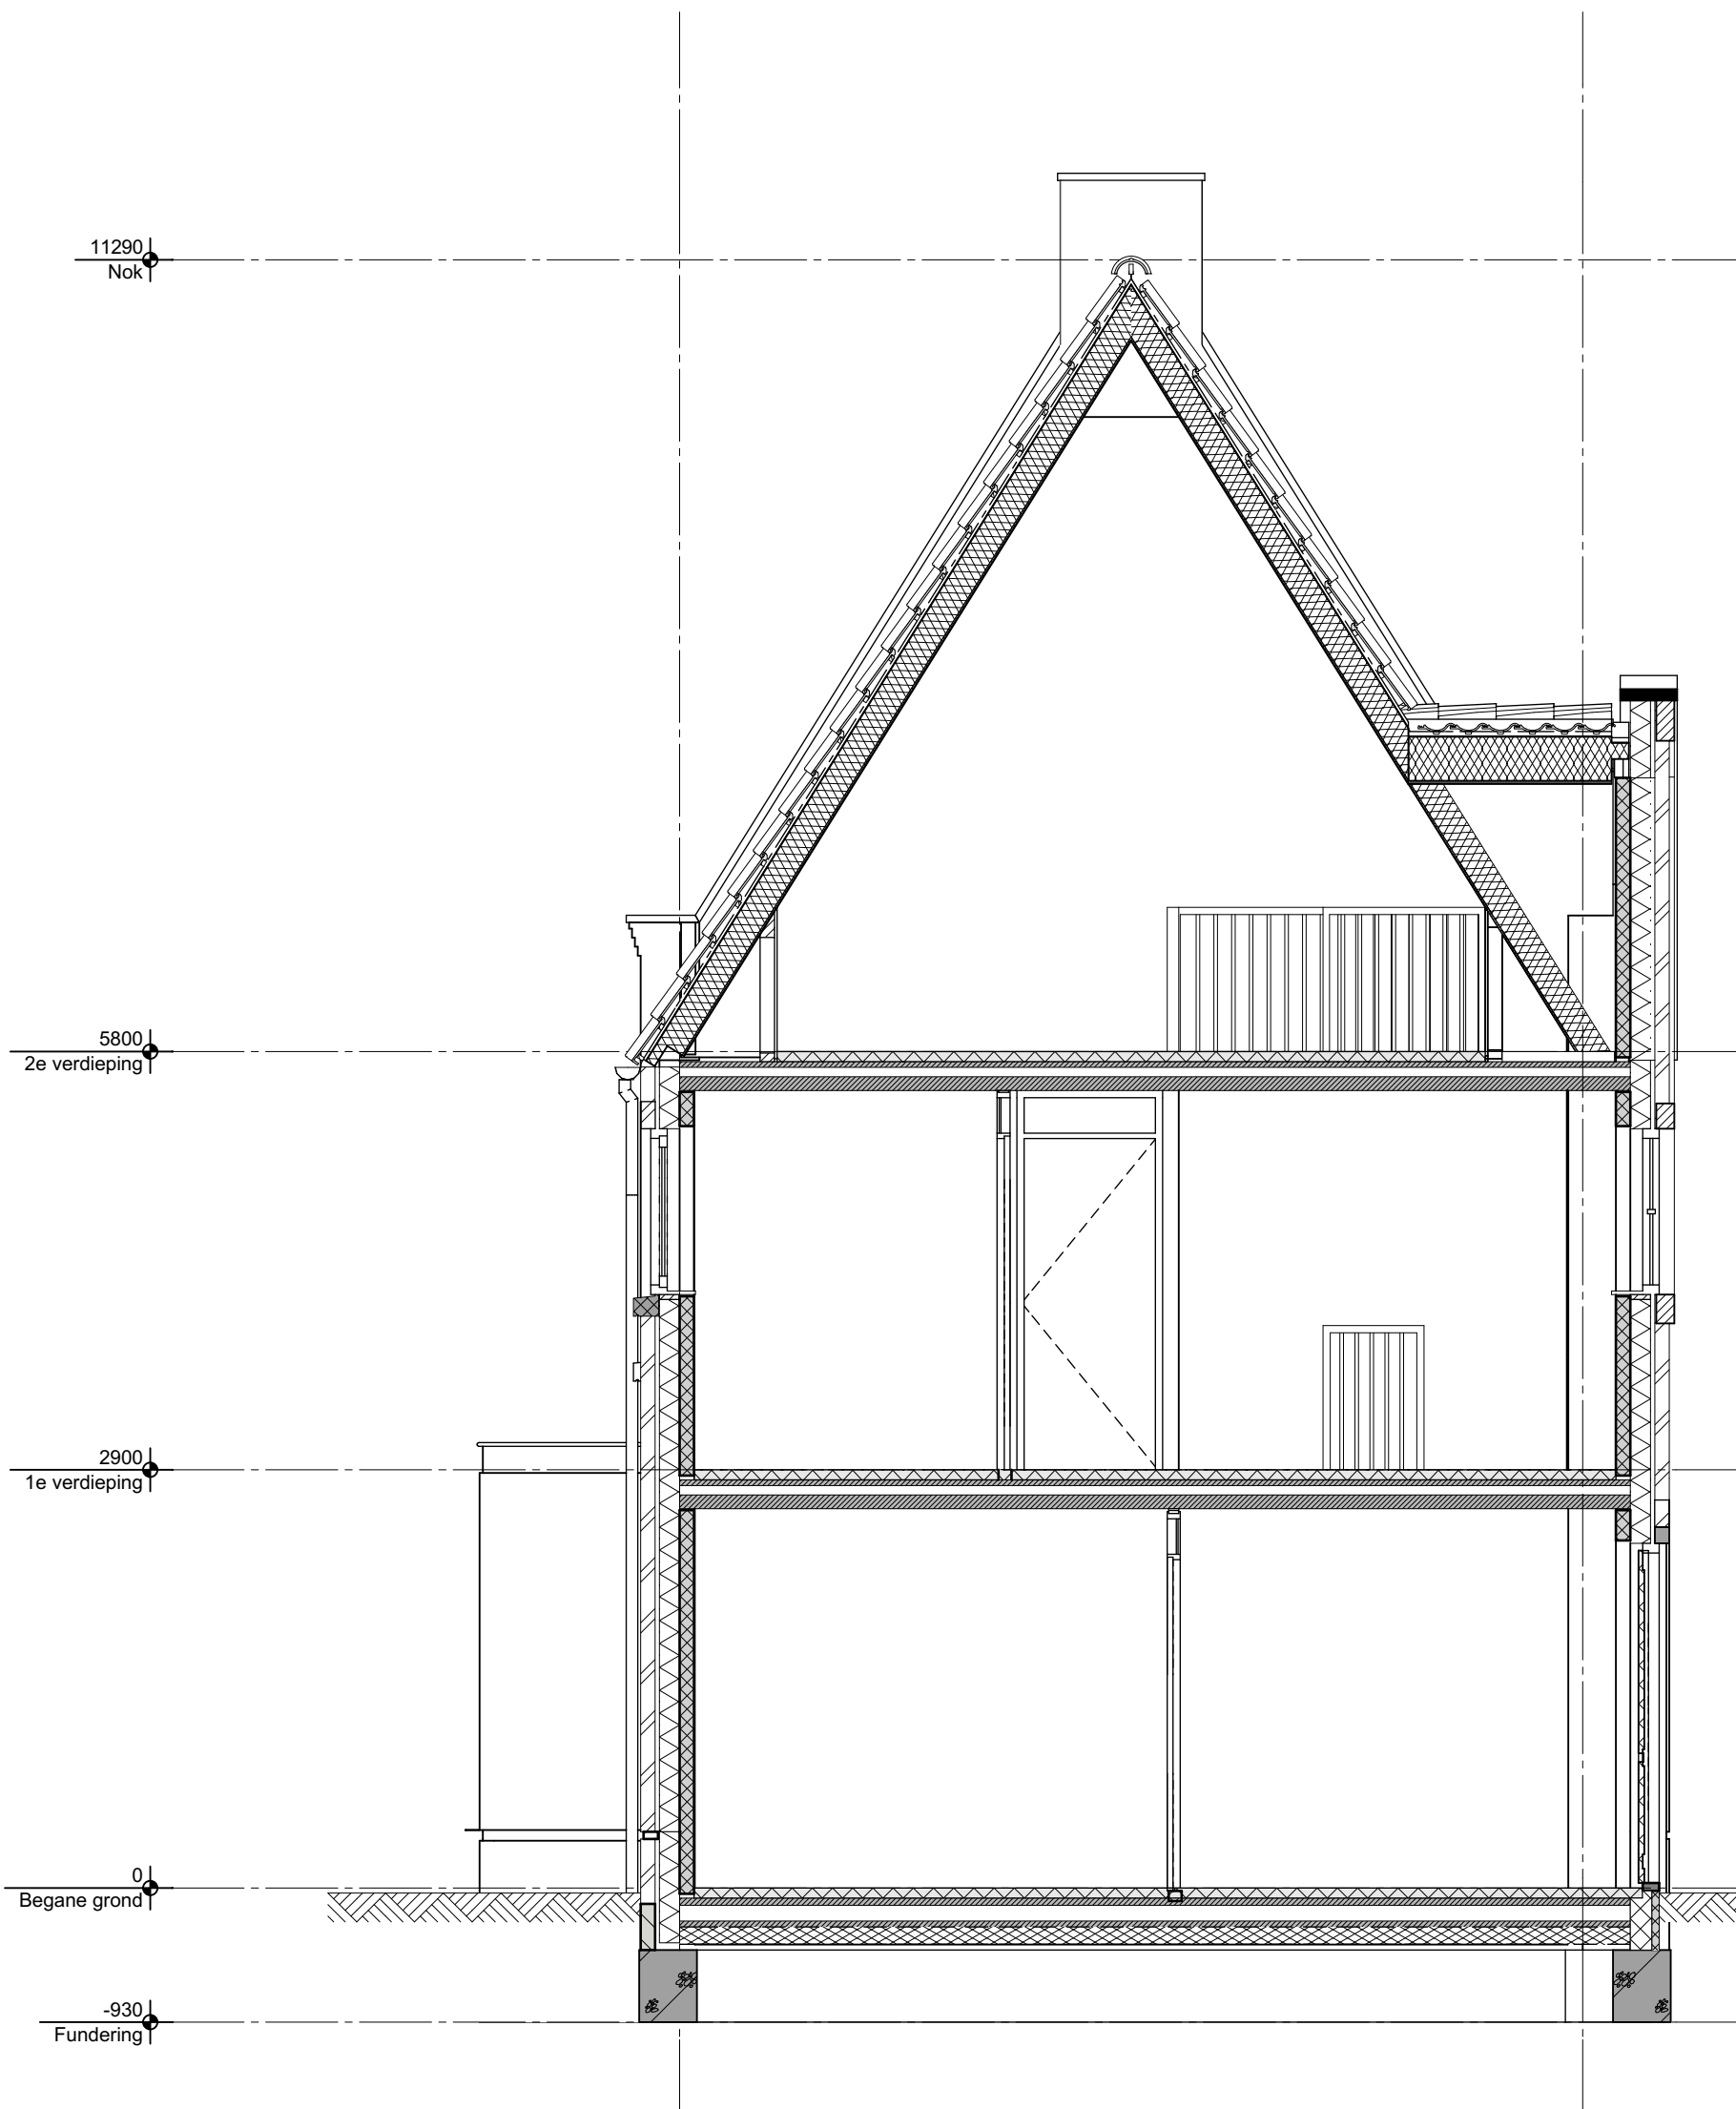

geesink  
weusten  
architecten

T 026 443 6972  
F 026 445 8832  
E info@geesinkweusten.nl

|            |                                                 |              |                 |
|------------|-------------------------------------------------|--------------|-----------------|
| project:   | Harderweide fase 2 - Harderwijk                 |              |                 |
| onderdeel: | Verkooptekening Doorsnede - type VSpk - bnr. 16 |              |                 |
| schaal:    | 1:50                                            | datum:       | 01-05-2018      |
| wijz. a:   |                                                 | wijz. c:     |                 |
| wijz. b:   |                                                 | wijz. d:     |                 |
|            |                                                 | status:      | definitief      |
|            |                                                 | project nr.: | 16-1888 B       |
|            |                                                 | tek. nr.:    | VK - 16_DS_VSpk |