


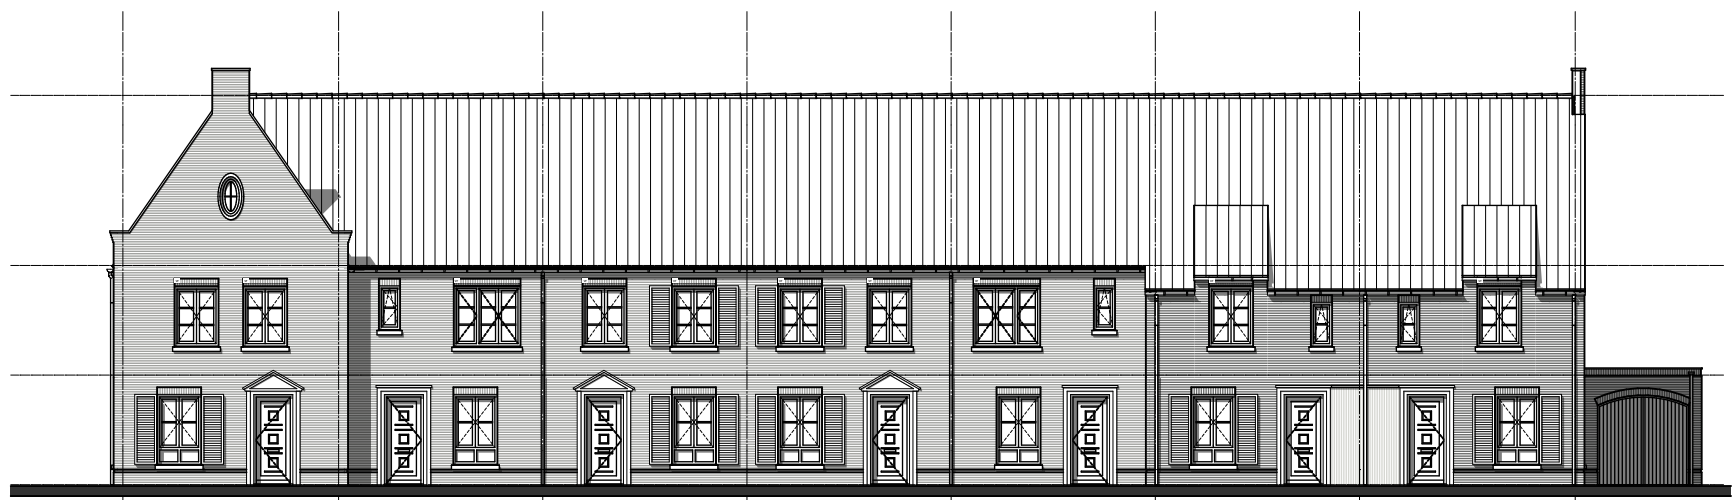

nr.27

nr.28


nr.29

nr.30


nr.31

nr.32


nr.33

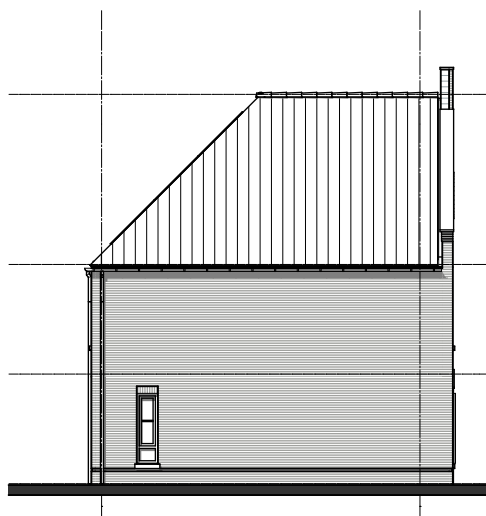

nr.27

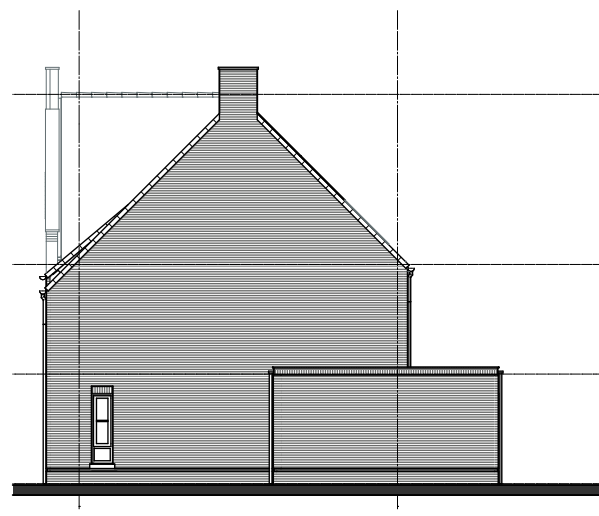

nr.33

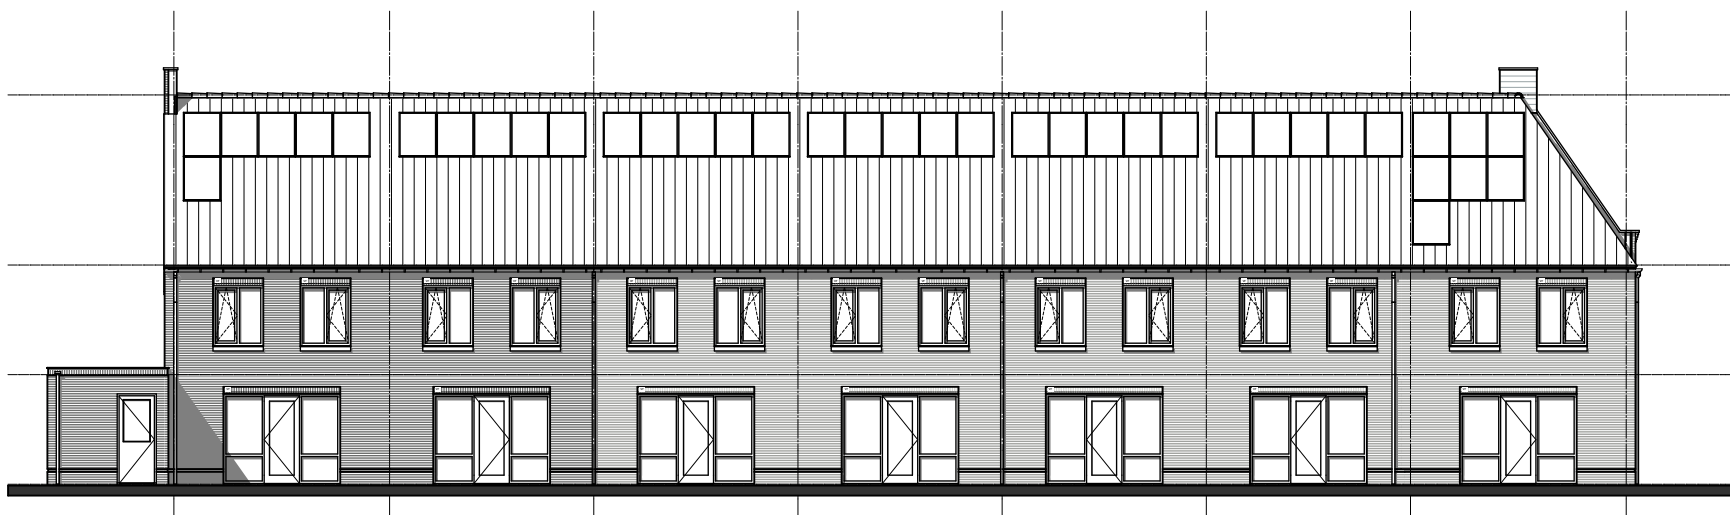

nr.33

nr.32


nr.31

nr.30

nr.29

nr.28

nr.27

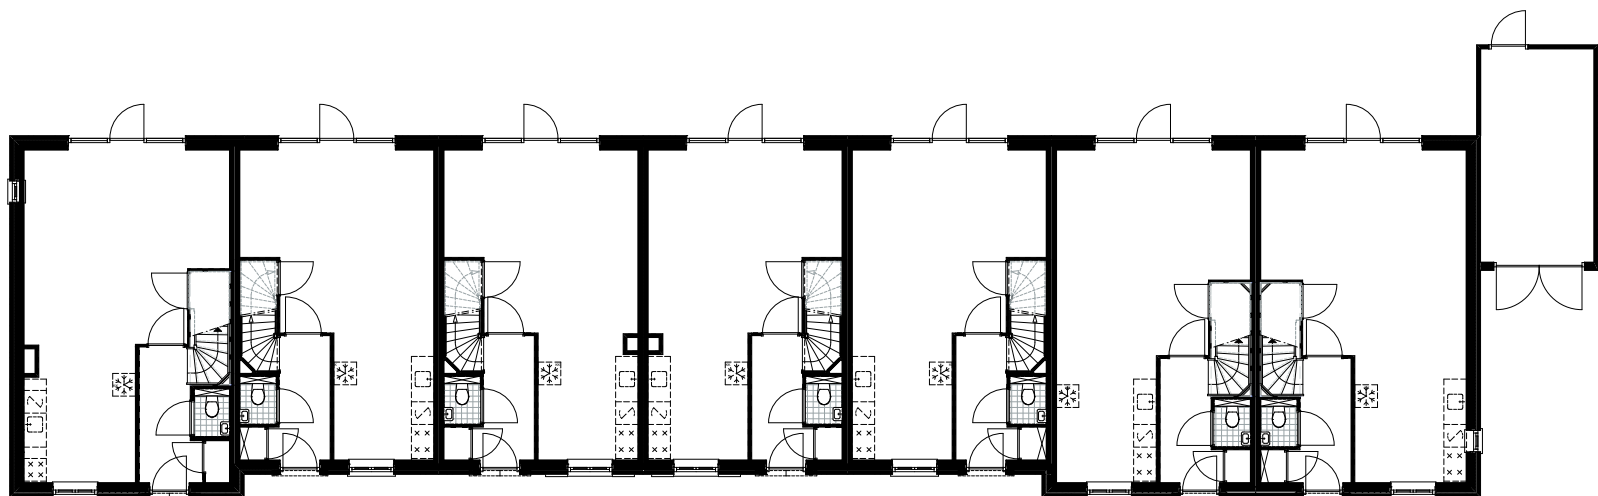

nr.27

nr.28

nr.29

nr.30

nr.31

nr.32

nr.33

**geesink  
weusten  
architecten**

T 026 443 6972  
F 026 445 8832  
E [info@geesinkweusten.nl](mailto:info@geesinkweusten.nl)

**project:**

Harderweide - Harderwijk

**onderdeel:**

Verkooptekening Overzicht - bnr. 27 t/m 33

schaal: 1:200

datum: 08-12-2016

status: Definitief

wijz. a:


wijz. c:

project nr.: 15-1816 RB

wijz. b:

wijz. d:

tek. nr.: VK - 27tm33\_VO

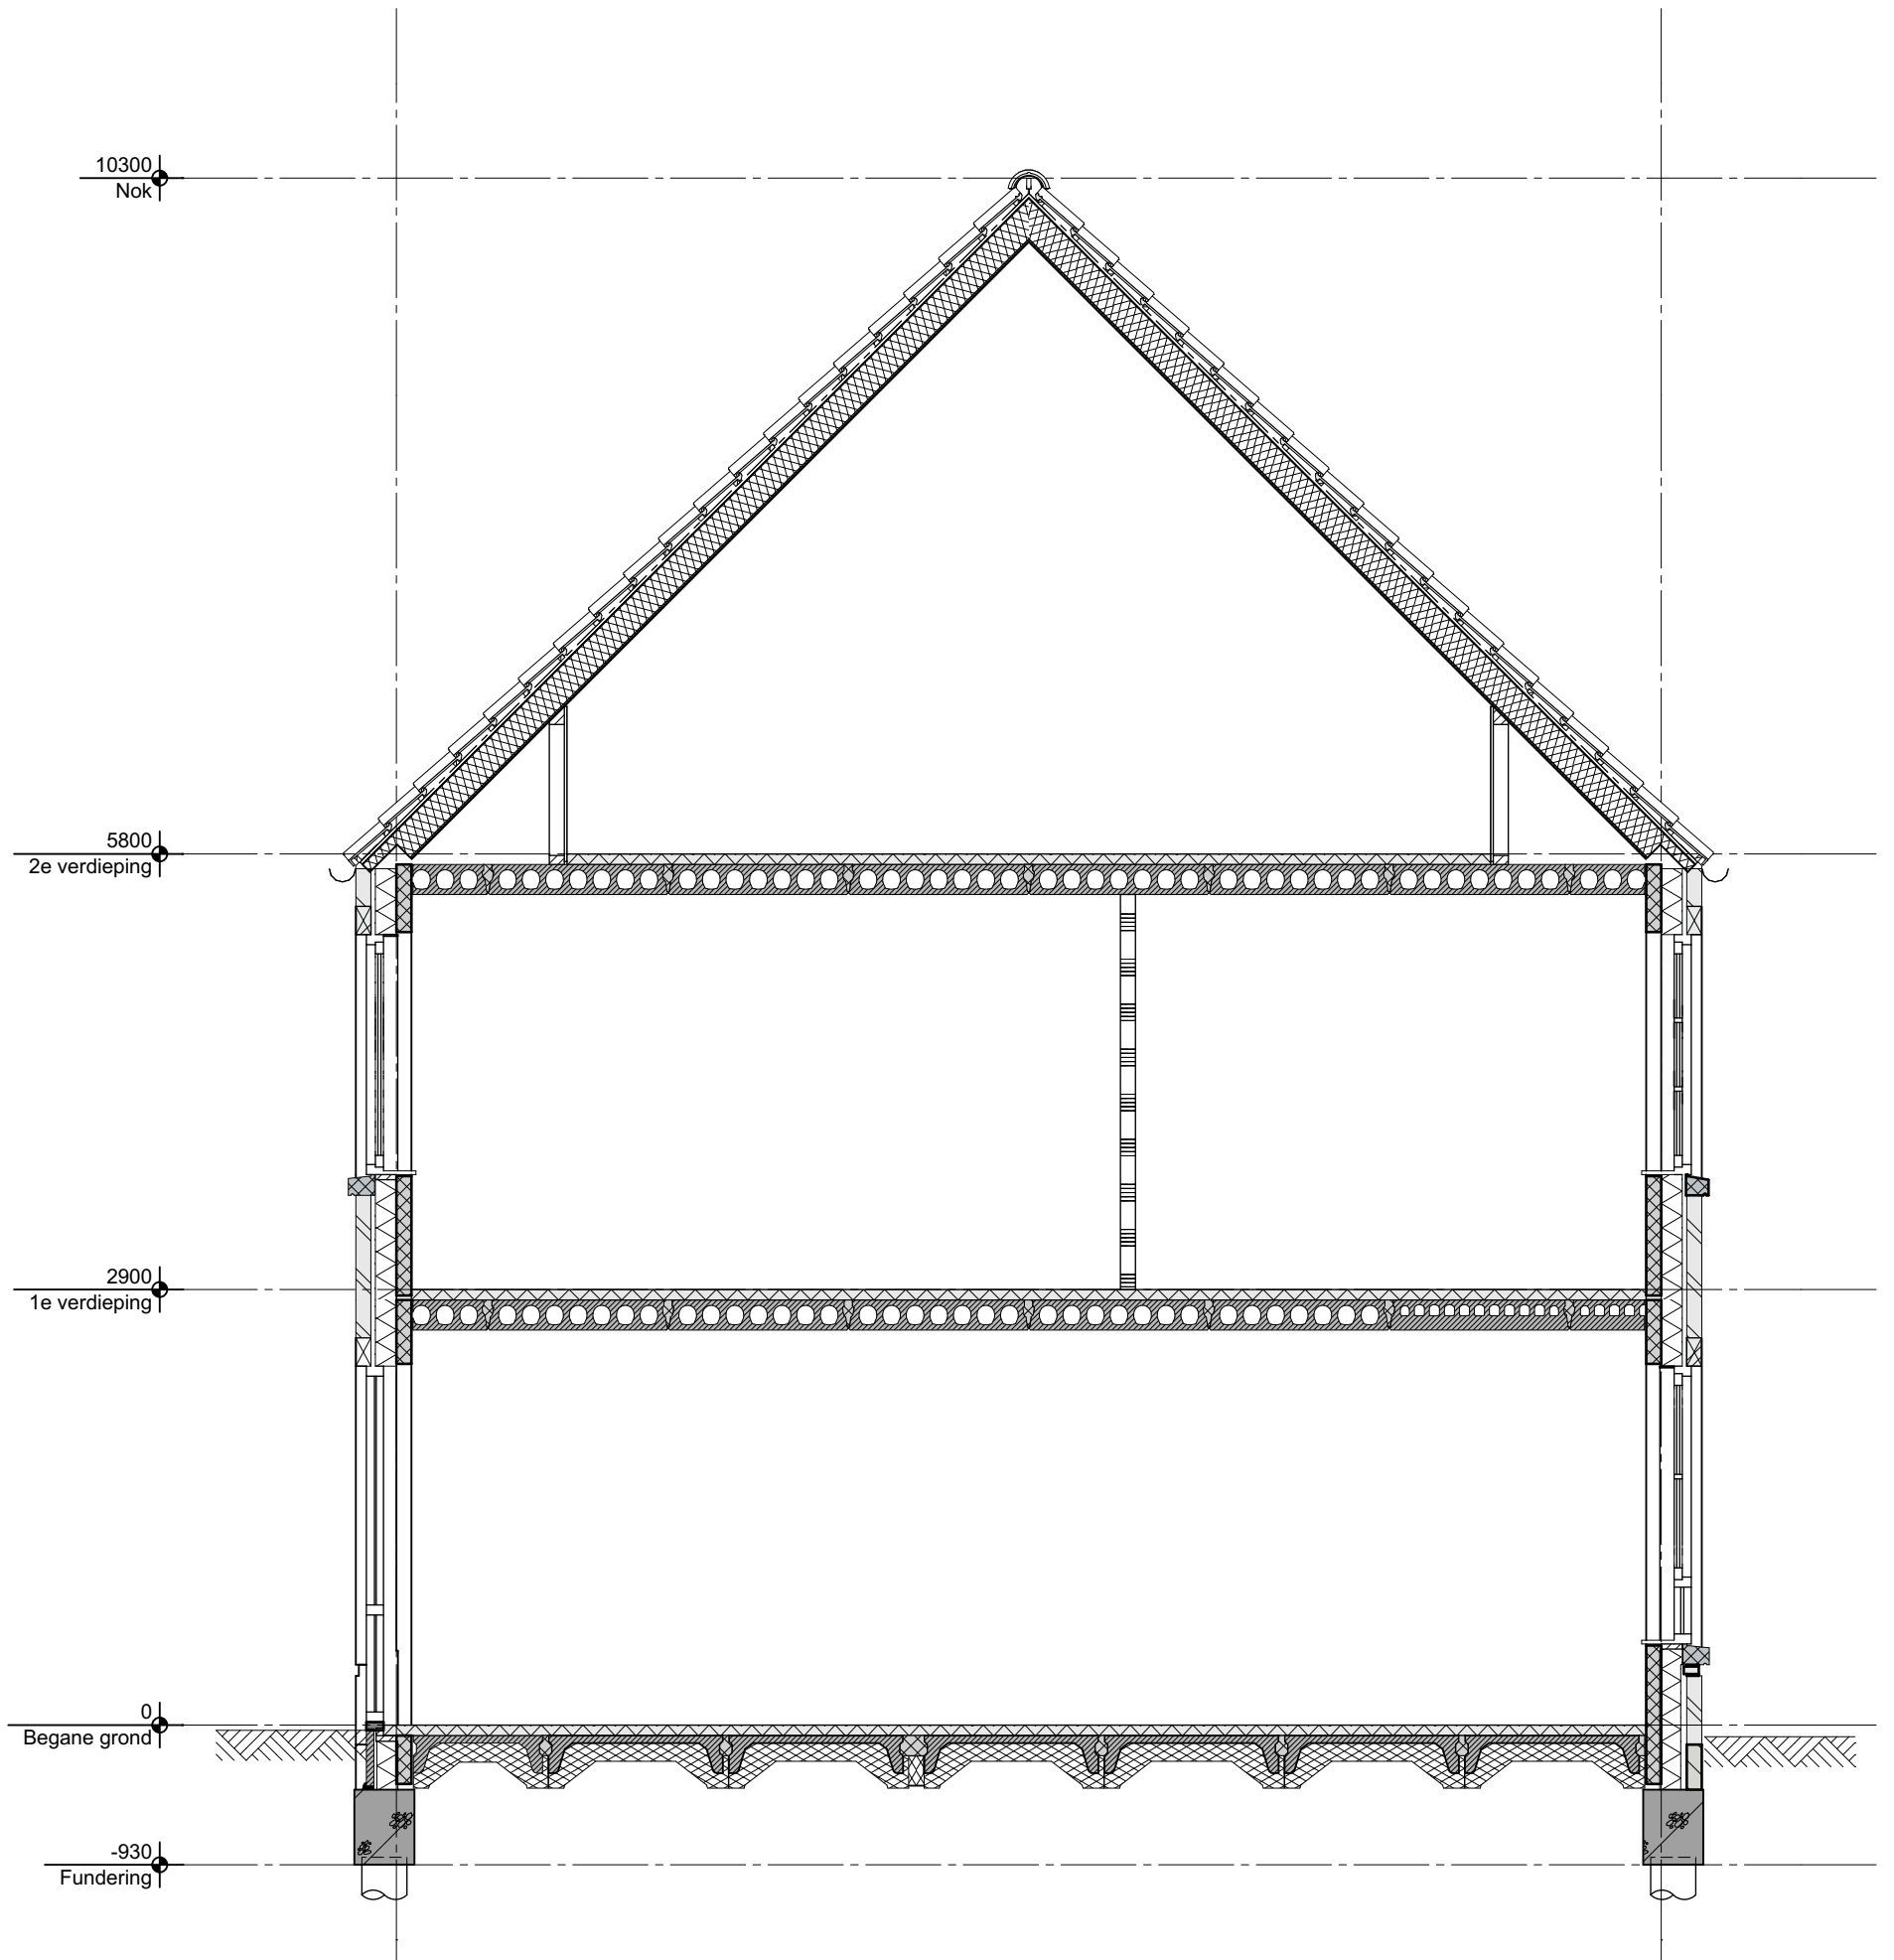

geesink  
weusten  
architecten

T 026 443 6972  
F 026 445 8832  
E info@geesinkweusten.nl


project: Harderweide - Harderwijk

onderdeel: Verkooptekening Principe Doorsnede - type RKs

schaal: 1:50 datum: 08-12-2016 status: Definitief

wijz. a: wijz. c: project nr.: 15-1816 RB

wijz. b: wijz. d: tek. nr.: VK - 27tm33\_DA

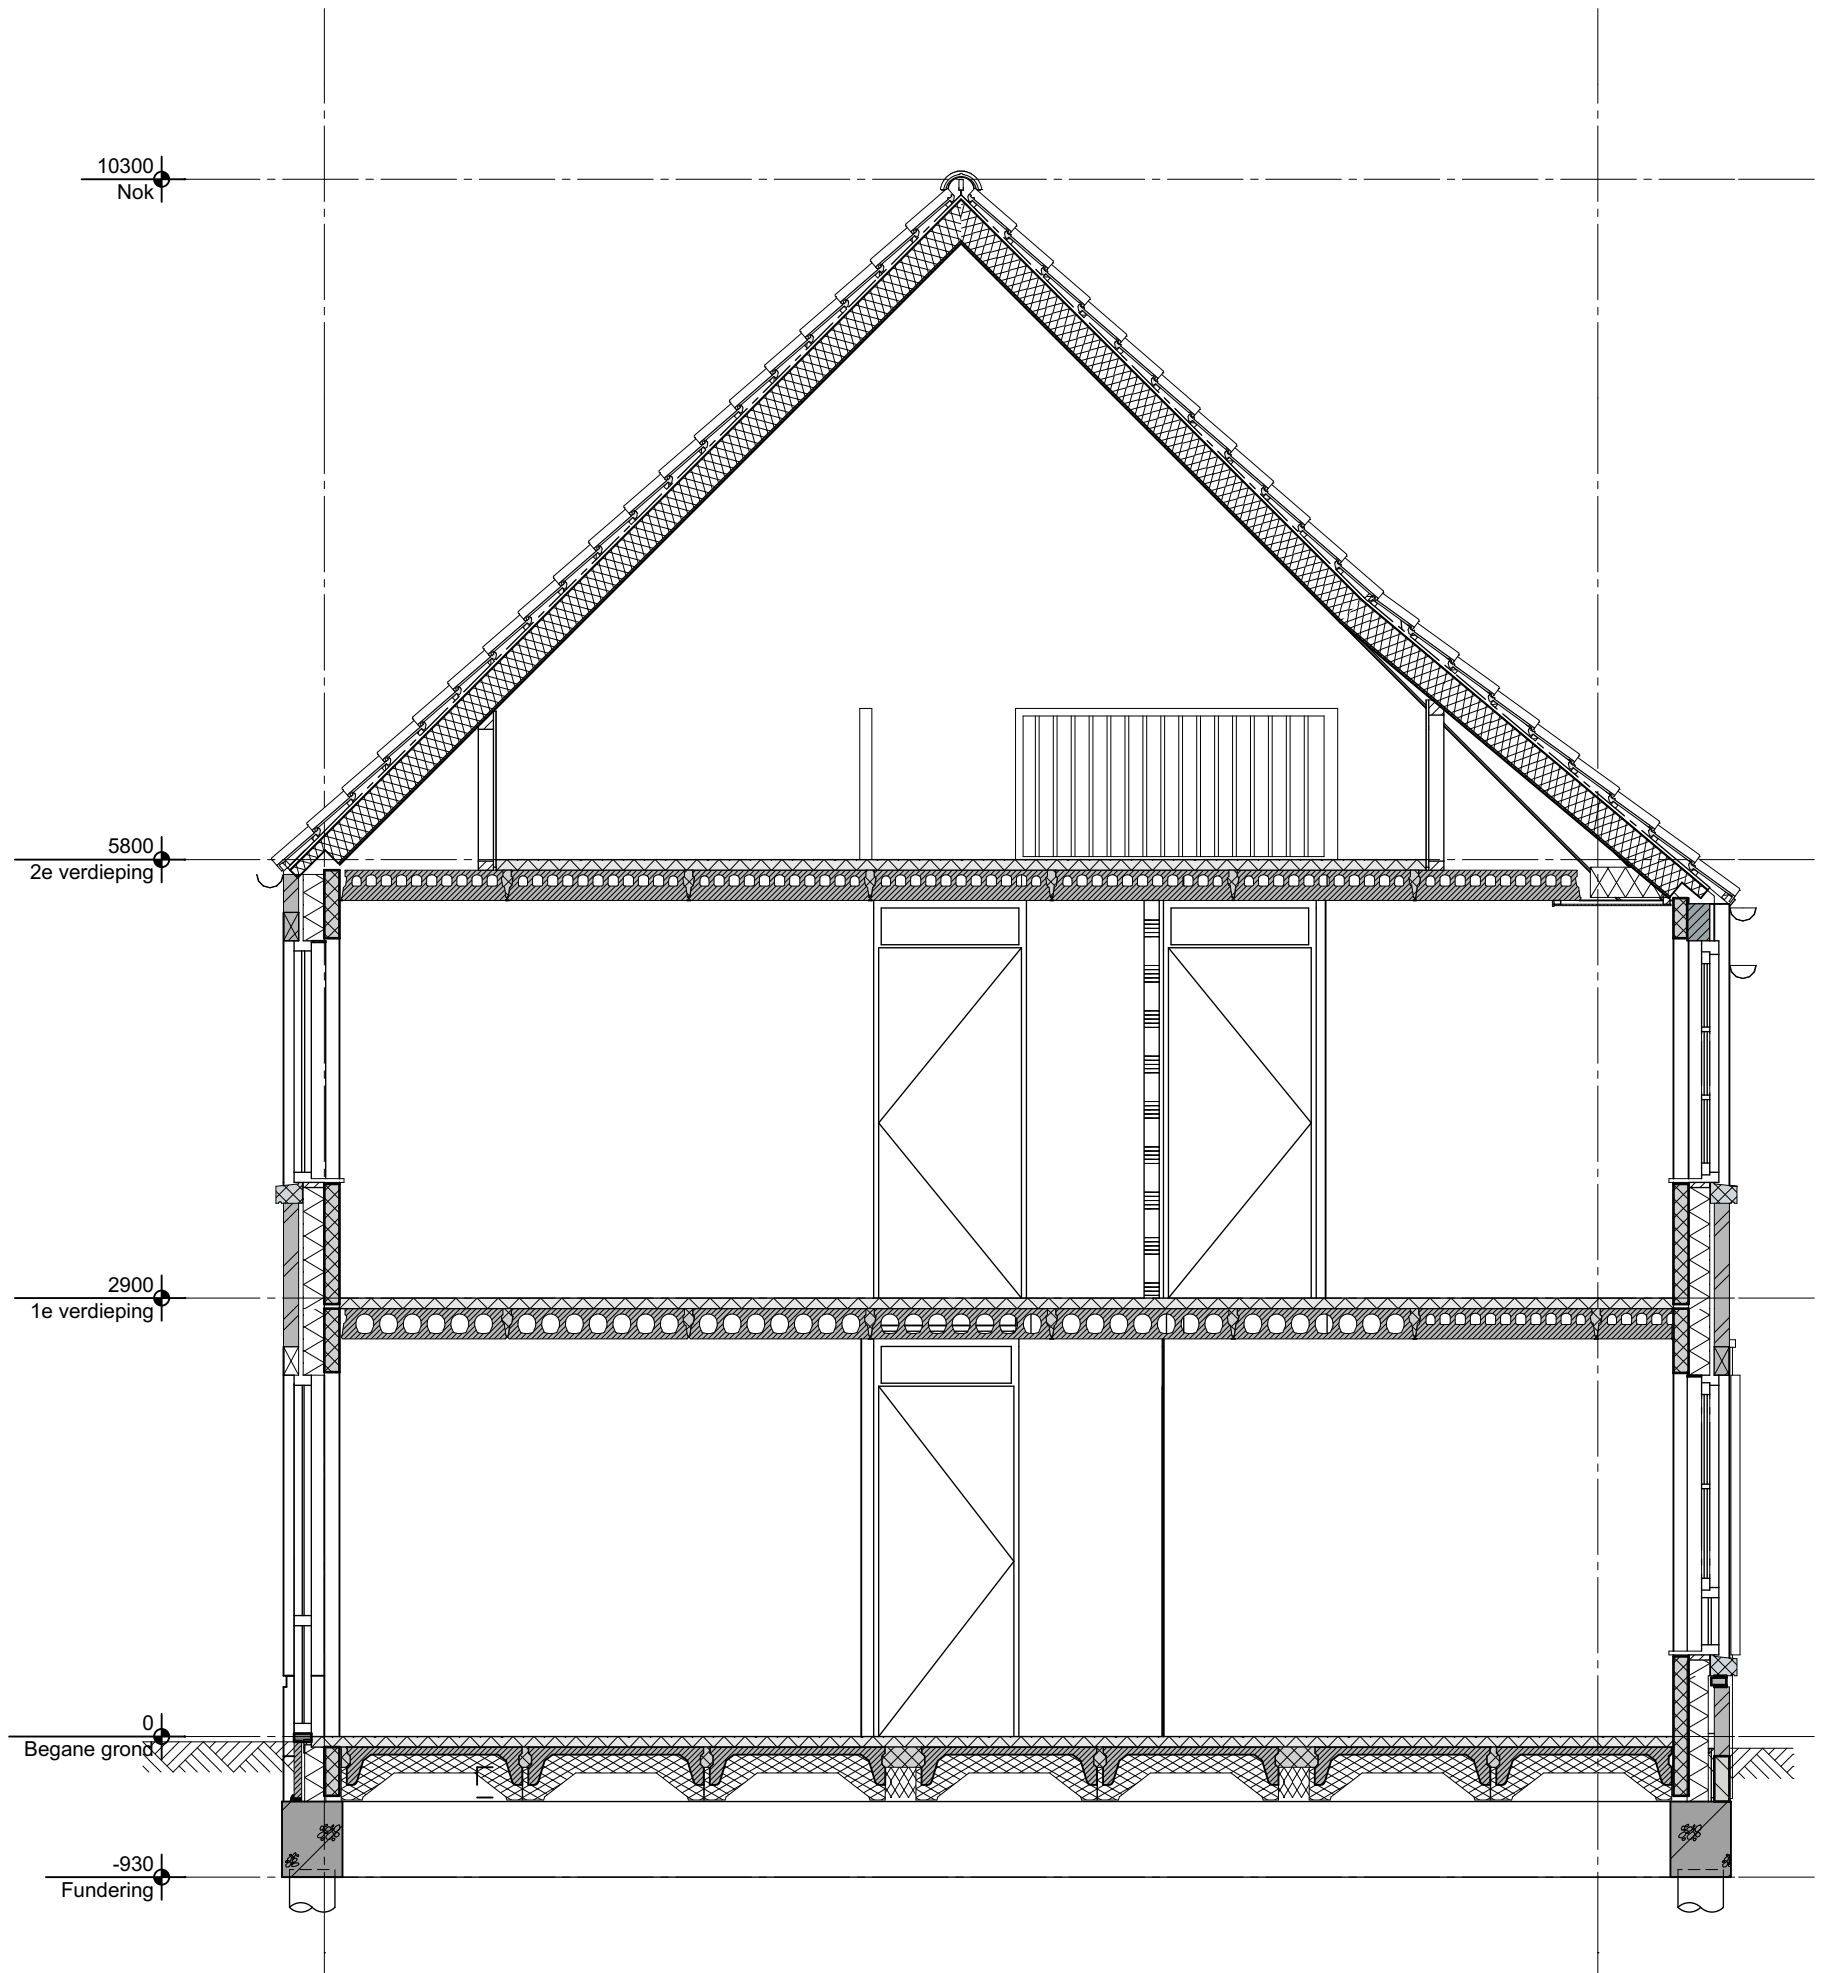

geesink  
weusten  
architecten

T 026 443 6972  
F 026 445 8832  
E info@geesinkweusten.nl

project:

Harderweide - Harderwijk

onderdeel:

Verkooptekening Principe Doorsnede - type RKuv

schaal: 1:50

datum: 08-12-2016

status: Definitief

wijz. a:


wijz. c:

project nr.: 15-1816 RB

wijz. b:

wijz. d:


tek. nr.: VK - 27tm33\_DB

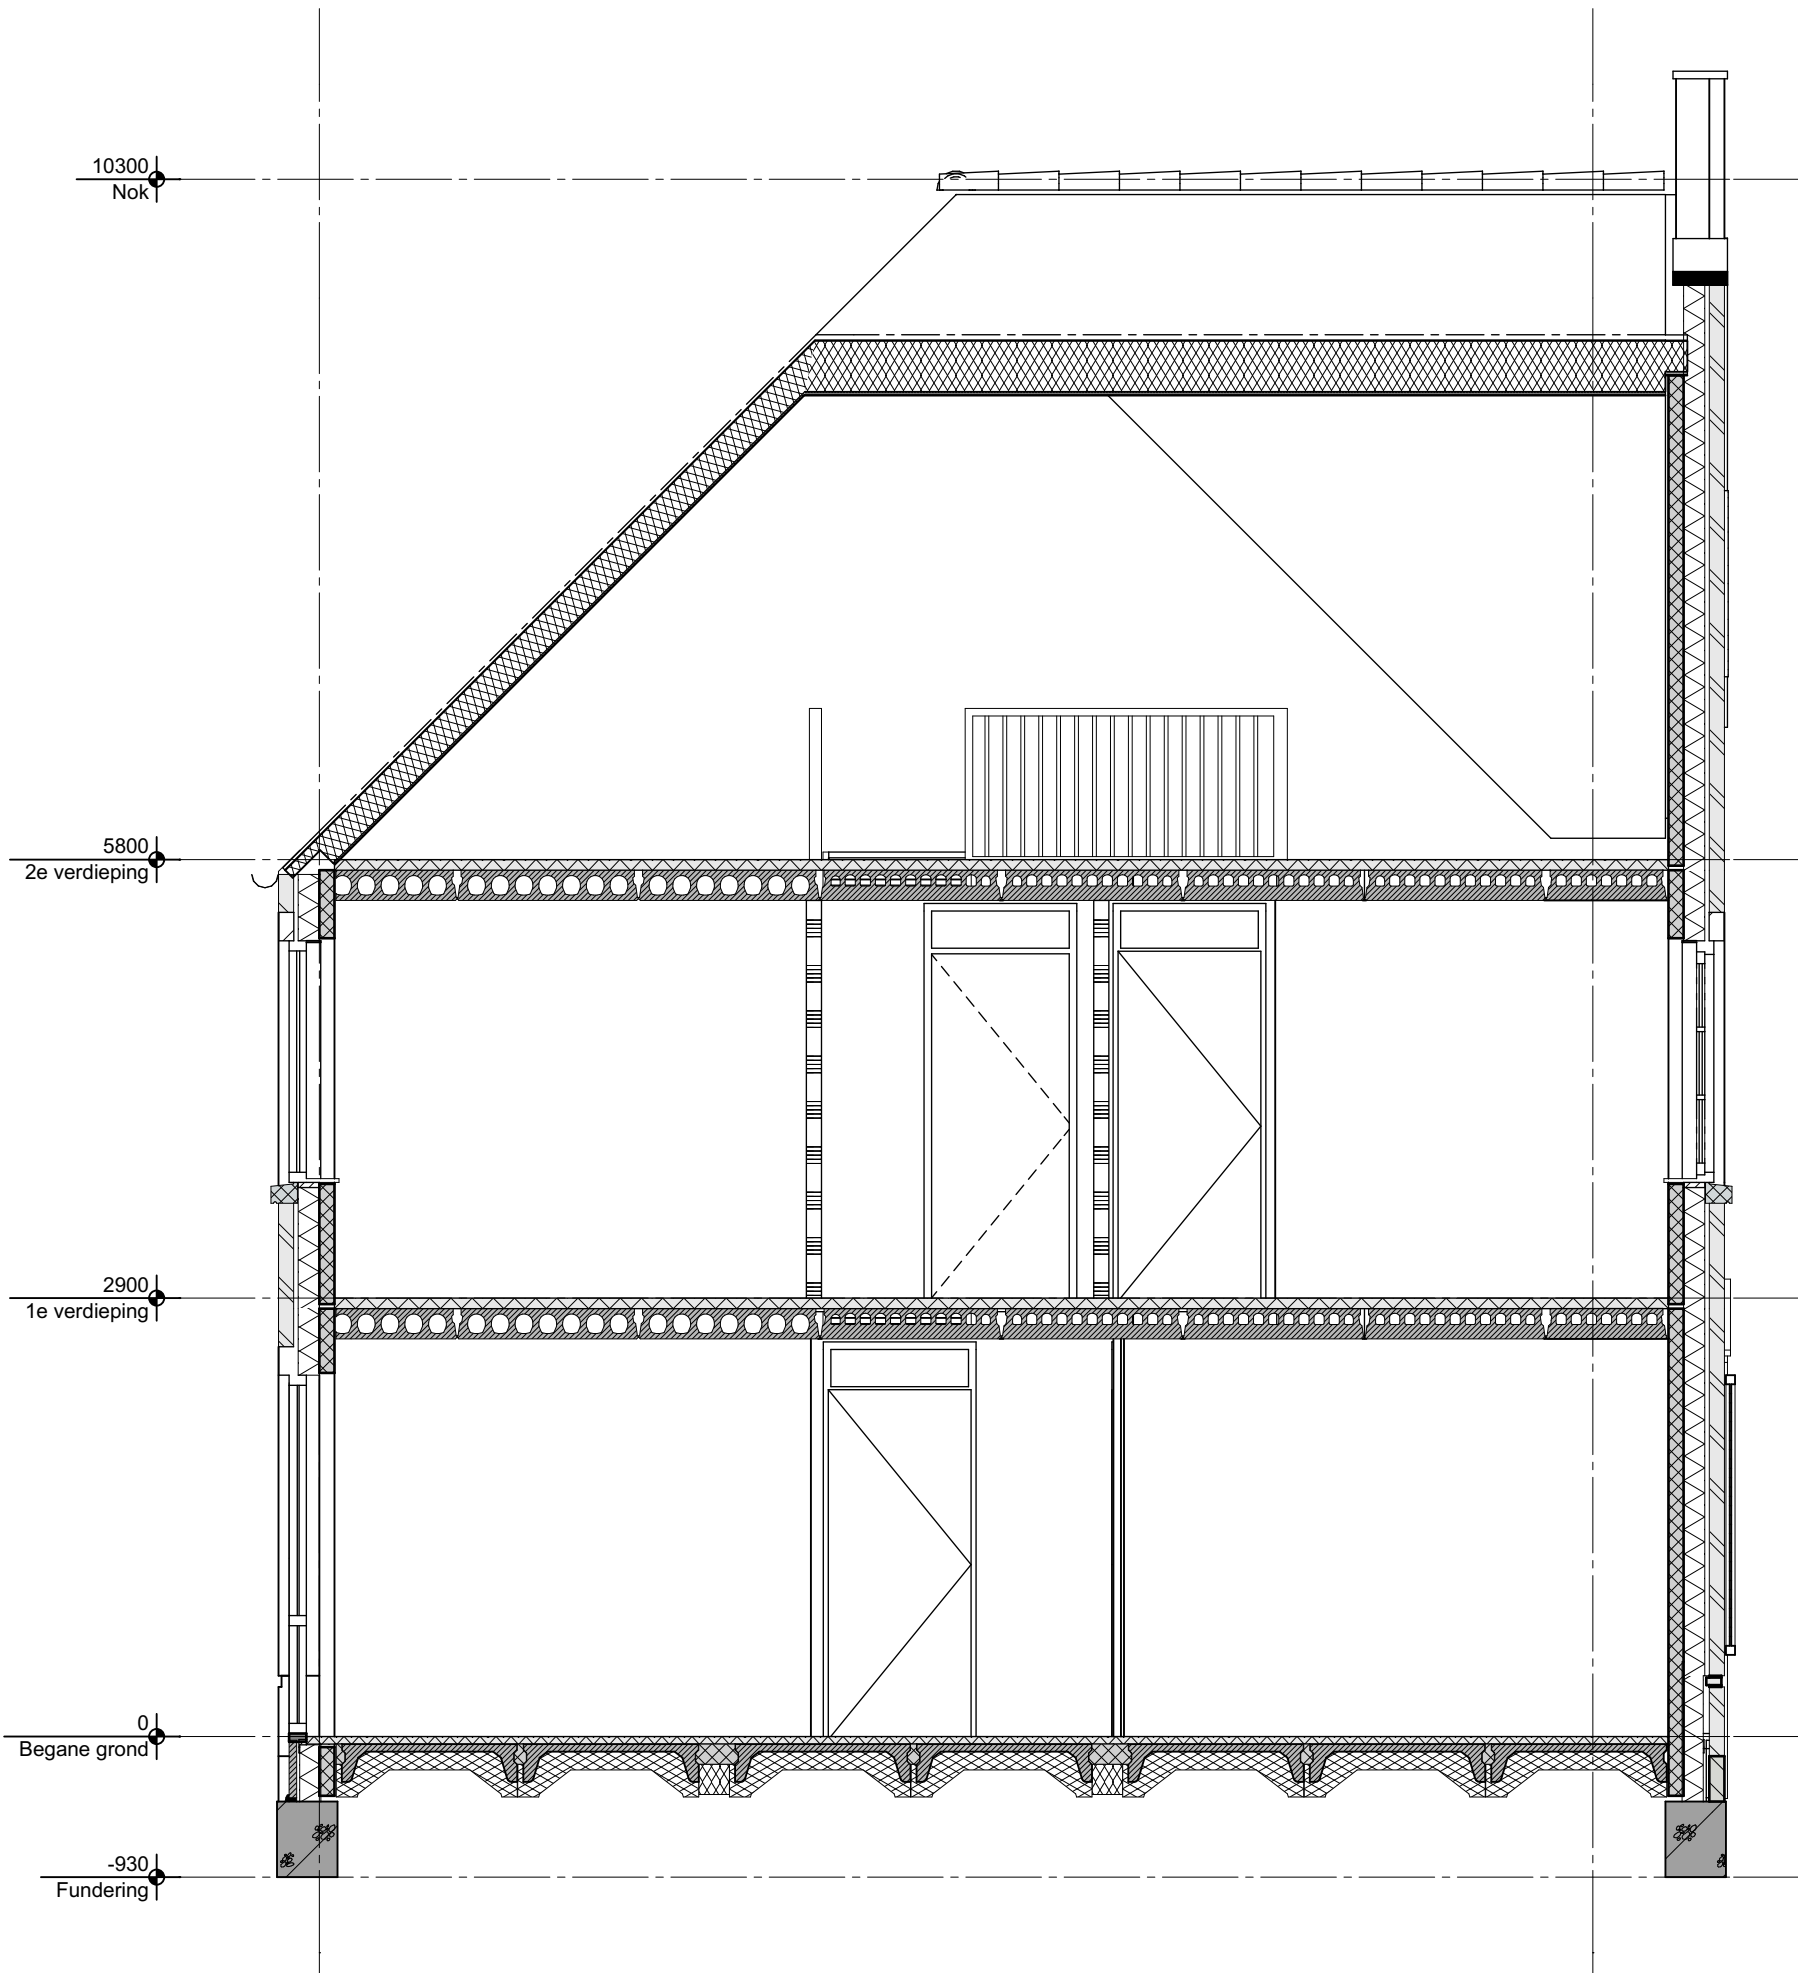

geesink  
weusten  
architecten

T 026 443 6972  
F 026 445 8832  
E info@geesinkweusten.nl

|            |      |                                                |                |
|------------|------|------------------------------------------------|----------------|
| project:   |      | Harderweide - Harderwijk                       |                |
| onderdeel: |      | Verkooptekening Principe Doorsnede - type RGpg |                |
| schaal:    | 1:50 | datum:                                         | 08-12-2016     |
| wijz. a:   |      | wijz. c:                                       |                |
| wijz. b:   |      | wijz. d:                                       |                |
|            |      | status:                                        | Definitief     |
|            |      | project nr.:                                   | 15-1816 RB     |
|            |      | tek. nr.:                                      | VK - 27tm33_DC |

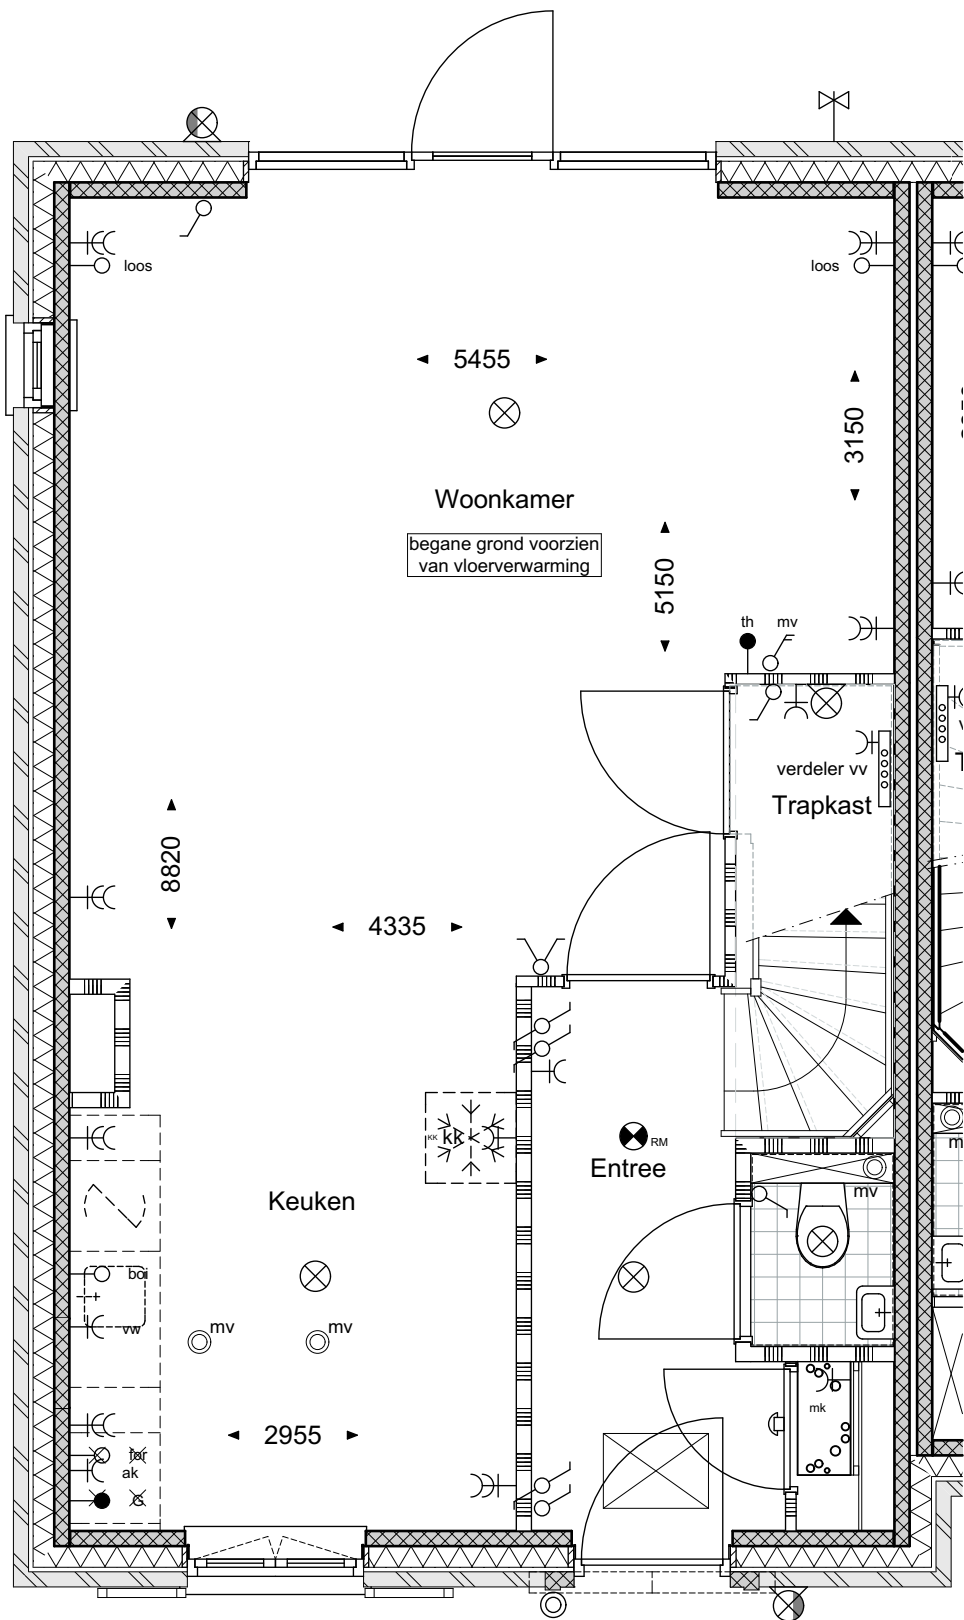

geesink  
weusten  
architecten

T 026 443 6972  
F 026 445 8832  
E info@geesinkweusten.nl

project:

Harderweide - Harderwijk

onderdeel:

Verkooptekening Begane grond - type RGpg - bnr. 27

schaal: 1:50

datum: 08-12-2016

status: Definitief

wijz. a:


wijz. c:

project nr.: 15-1816 RB

wijz. b:

wijz. d:


tek. nr.: VK - 27\_V0-RGpg

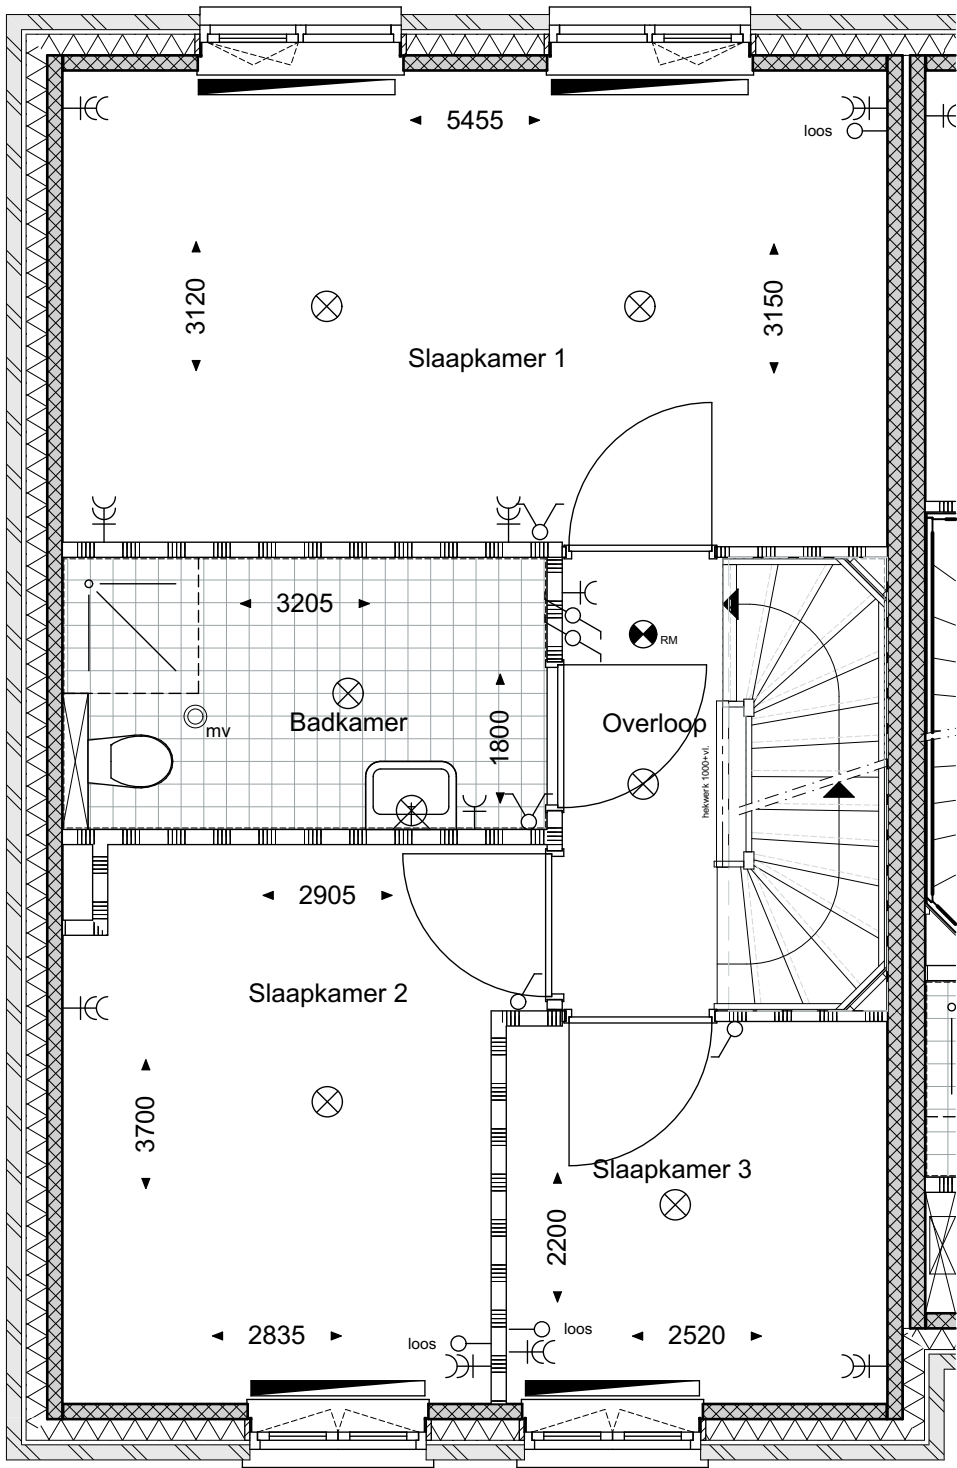

geesink  
weusten  
architecten

T 026 443 6972  
F 026 445 8832  
E info@geesinkweusten.nl

|            |                                                      |              |                 |
|------------|------------------------------------------------------|--------------|-----------------|
| project:   | Harderweide - Harderwijk                             |              |                 |
| onderdeel: | Verkooptekening 1ste Verdieping - type RGpg - bnr. 2 |              |                 |
| schaal:    | 1:50                                                 | datum:       | 08-12-2016      |
| wijz. a:   |                                                      | wijz. c:     |                 |
| wijz. b:   |                                                      | wijz. d:     |                 |
|            |                                                      | status:      | Definitief      |
|            |                                                      | project nr.: | 15-1816 RB      |
|            |                                                      | tek. nr.:    | VK - 27_V1-RGpg |

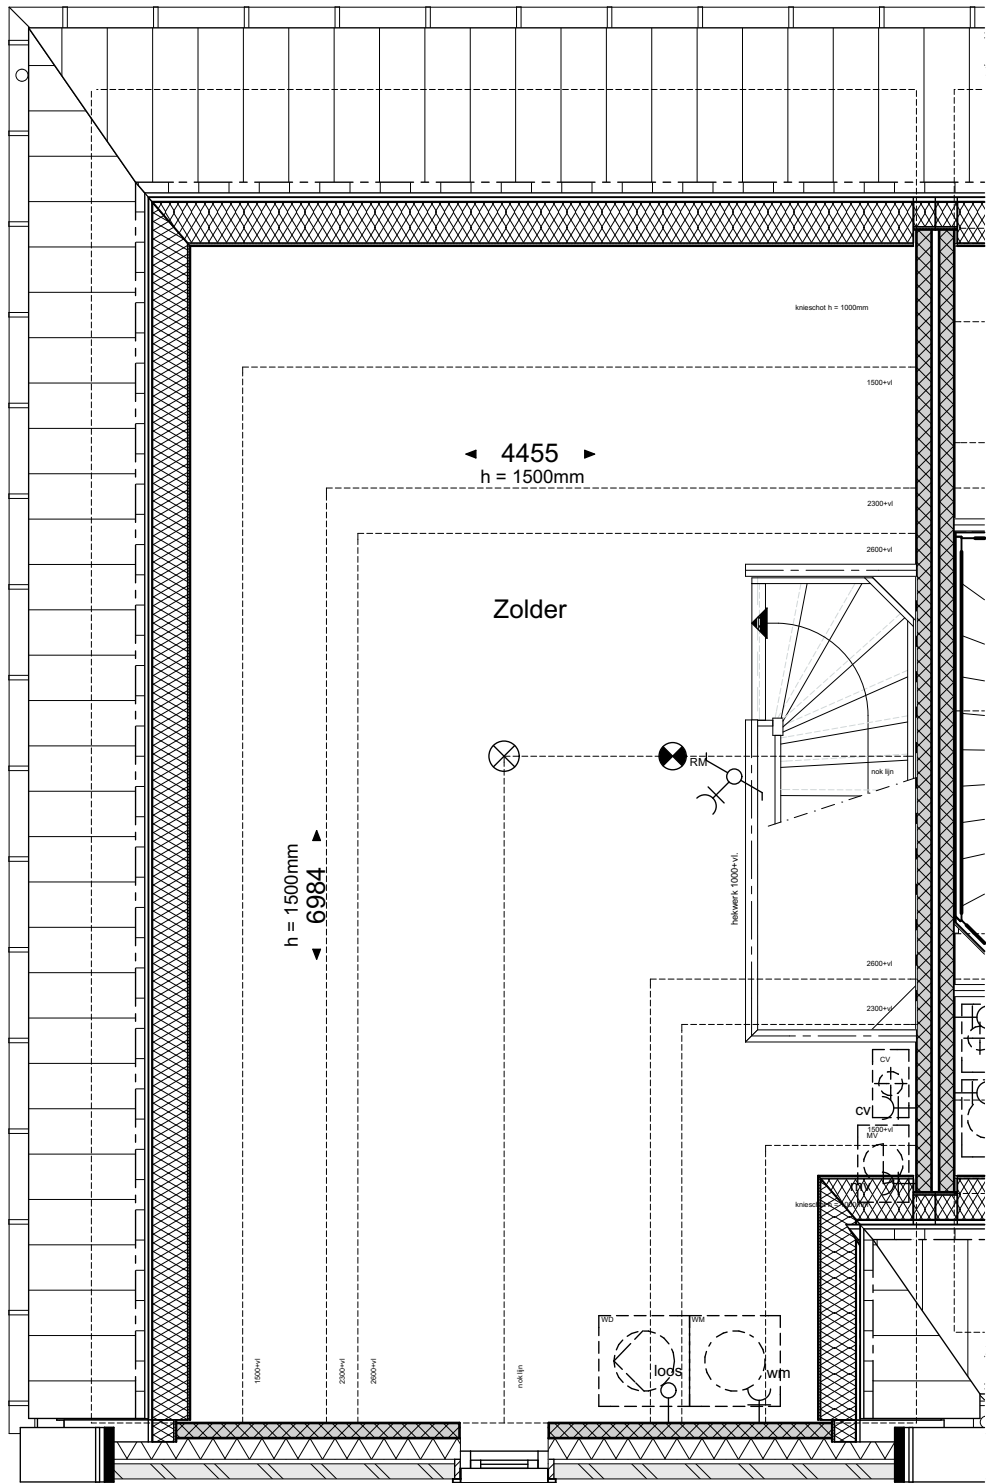

geesink  
weusten  
architecten

T 026 443 6972  
F 026 445 8832  
E info@geesinkweusten.nl


|            |                                                      |              |                 |
|------------|------------------------------------------------------|--------------|-----------------|
| project:   | Harderweide - Harderwijk                             |              |                 |
| onderdeel: | Verkooptekening 2de Verdieping - type RGpg - bnr. 27 |              |                 |
| schaal:    | 1:50                                                 | datum:       | 08-12-2016      |
| wijz. a:   |                                                      | wijz. c:     |                 |
| wijz. b:   |                                                      | wijz. d:     |                 |
|            |                                                      | status:      | Definitief      |
|            |                                                      | project nr.: | 15-1816 RB      |
|            |                                                      | tek. nr.:    | VK - 27_V2-RGpg |



geesink  
weusten  
architecten

T 026 443 6972  
F 026 445 8832  
E info@geesinkweusten.nl

|            |                                                 |              |                 |
|------------|-------------------------------------------------|--------------|-----------------|
| project:   | Harderweide - Harderwijk                        |              |                 |
| onderdeel: | Verkooptekening Voorgevel - type RGpg - bnr. 27 |              |                 |
| schaal:    | 1:50                                            | datum:       | 08-12-2016      |
| wijz. a:   |                                                 | wijz. c:     |                 |
| wijz. b:   |                                                 | wijz. d:     |                 |
|            |                                                 | status:      | Definitief      |
|            |                                                 | project nr.: | 15-1816 RB      |
|            |                                                 | tek. nr.:    | VK - 27_VG-RGpg |

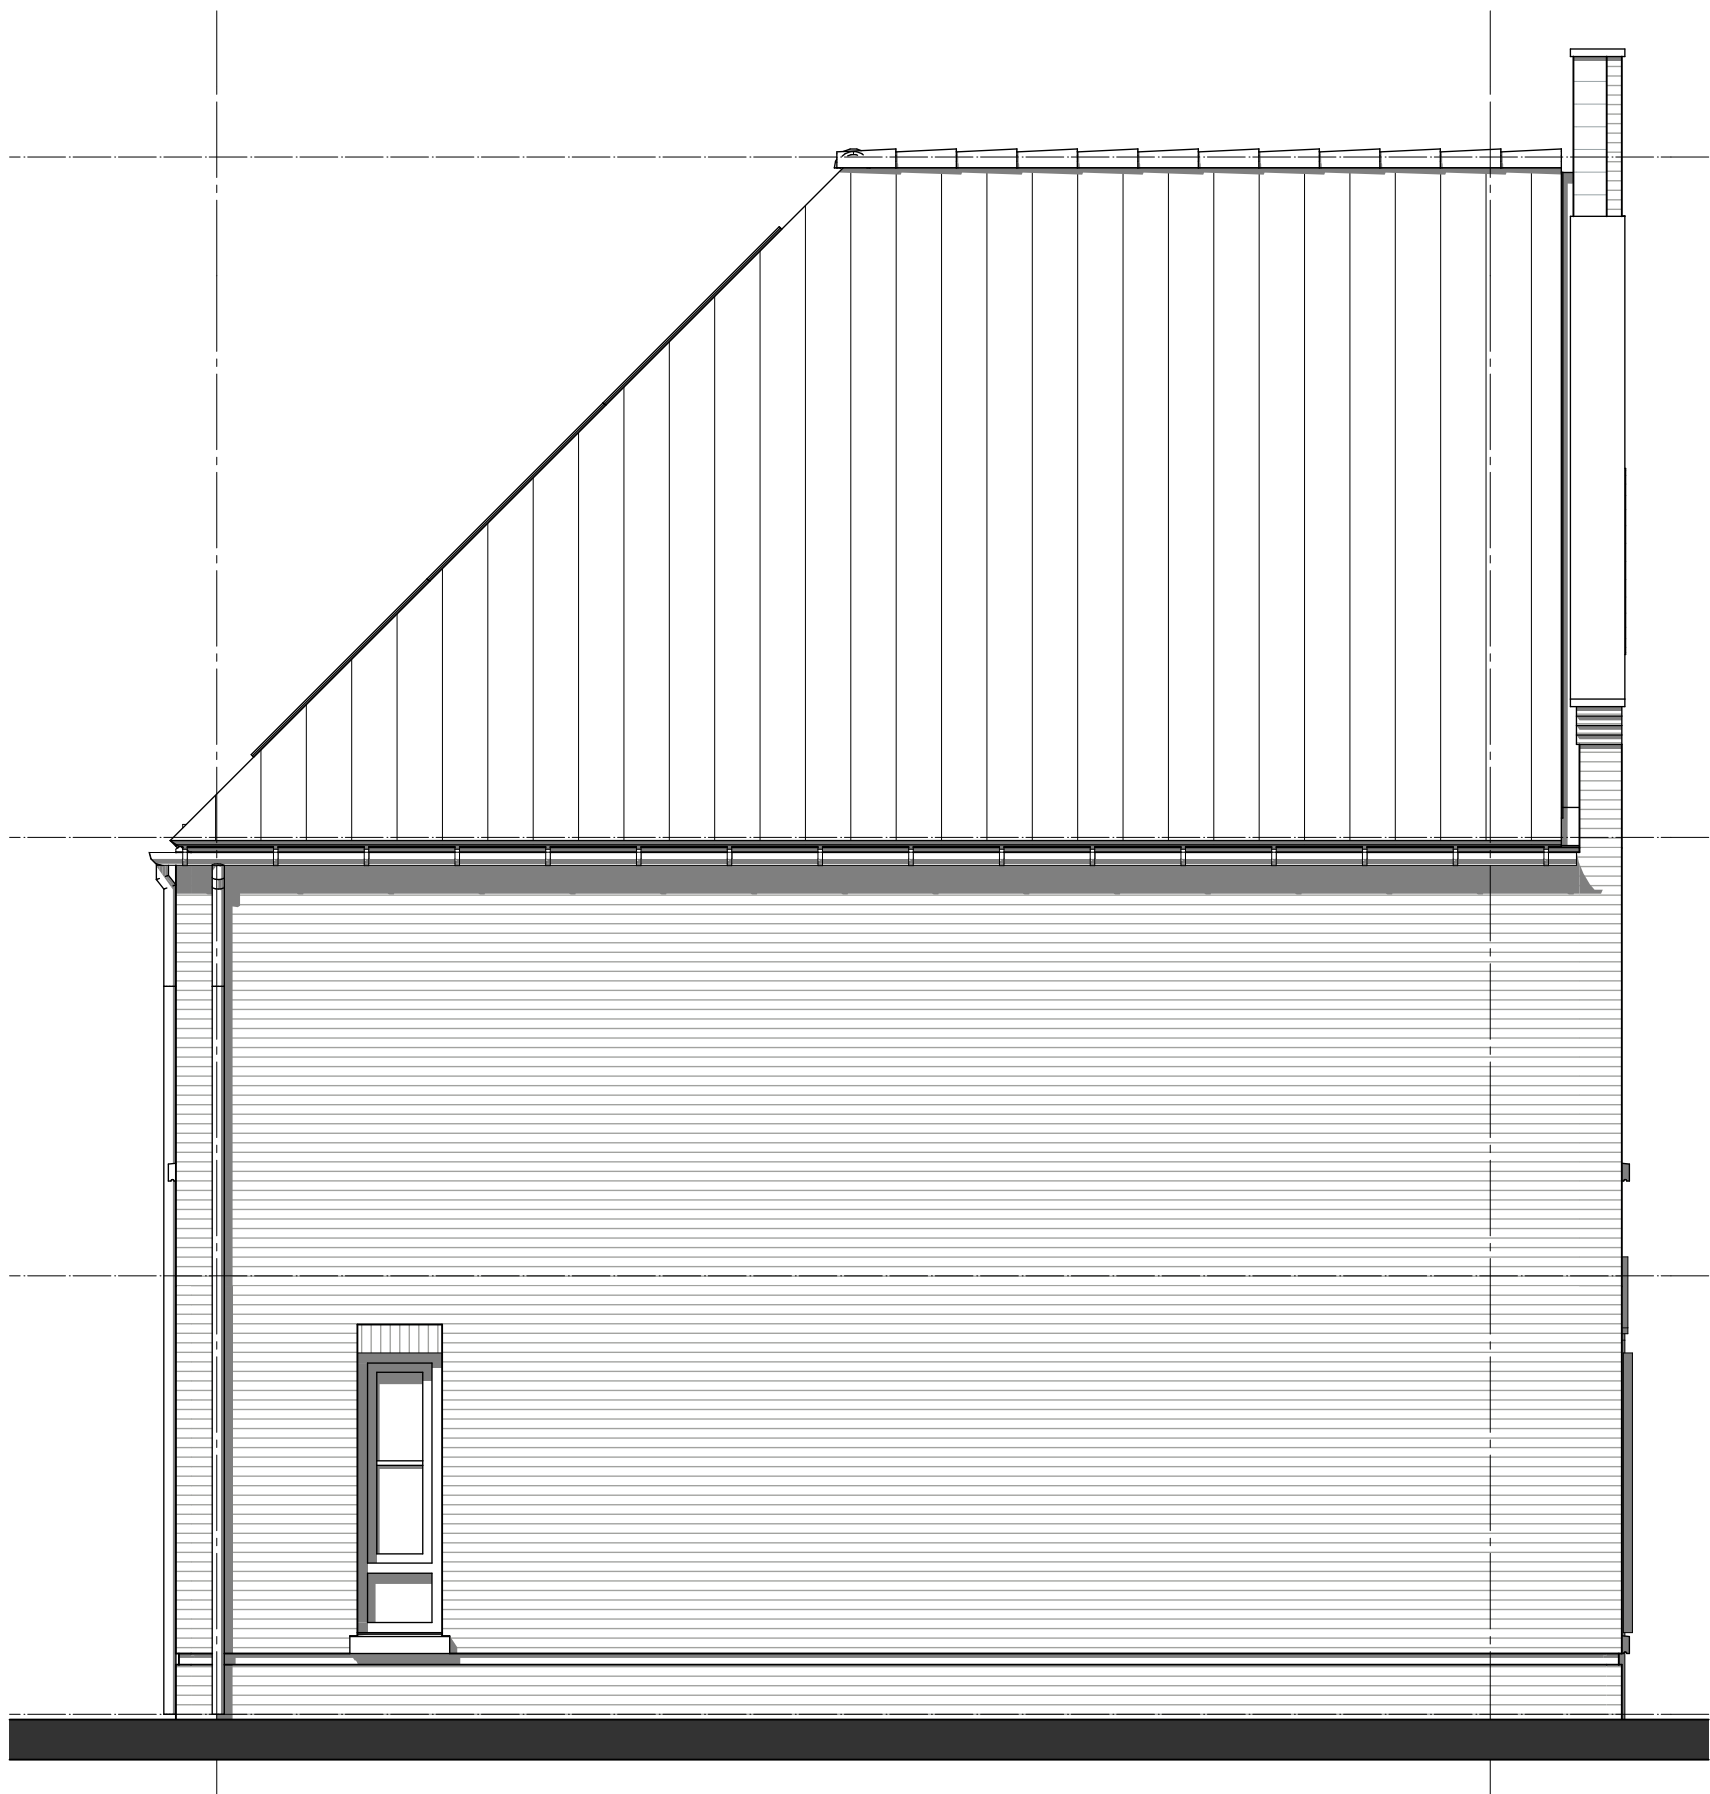

geesink  
weusten  
architecten

T 026 443 6972  
F 026 445 8832  
E info@geesinkweusten.nl


|            |      |                                                   |                 |
|------------|------|---------------------------------------------------|-----------------|
| project:   |      | Harderweide - Harderwijk                          |                 |
| onderdeel: |      | Verkooptekening Linkergevel - type RGpg - bnr. 27 |                 |
| schaal:    | 1:50 | datum:                                            | 08-12-2016      |
| wijz. a:   |      | wijz. c:                                          |                 |
| wijz. b:   |      | wijz. d:                                          |                 |
|            |      | status:                                           | Definitief      |
|            |      | project nr.:                                      | 15-1816 RB      |
|            |      | tek. nr.:                                         | VK - 27_LG-RGpg |



geesink  
weusten  
architecten

T 026 443 6972  
F 026 445 8832  
E info@geesinkweusten.nl


|            |                                                   |              |                 |
|------------|---------------------------------------------------|--------------|-----------------|
| project:   | Harderweide - Harderwijk                          |              |                 |
| onderdeel: | Verkooptekening Achtergevel - type RGpg - bnr. 27 |              |                 |
| schaal:    | 1:50                                              | datum:       | 08-12-2016      |
| wijz. a:   |                                                   | wijz. c:     |                 |
| wijz. b:   |                                                   | wijz. d:     |                 |
|            |                                                   | status:      | Definitief      |
|            |                                                   | project nr.: | 15-1816 RB      |
|            |                                                   | tek. nr.:    | VK - 27_AG-RGpg |

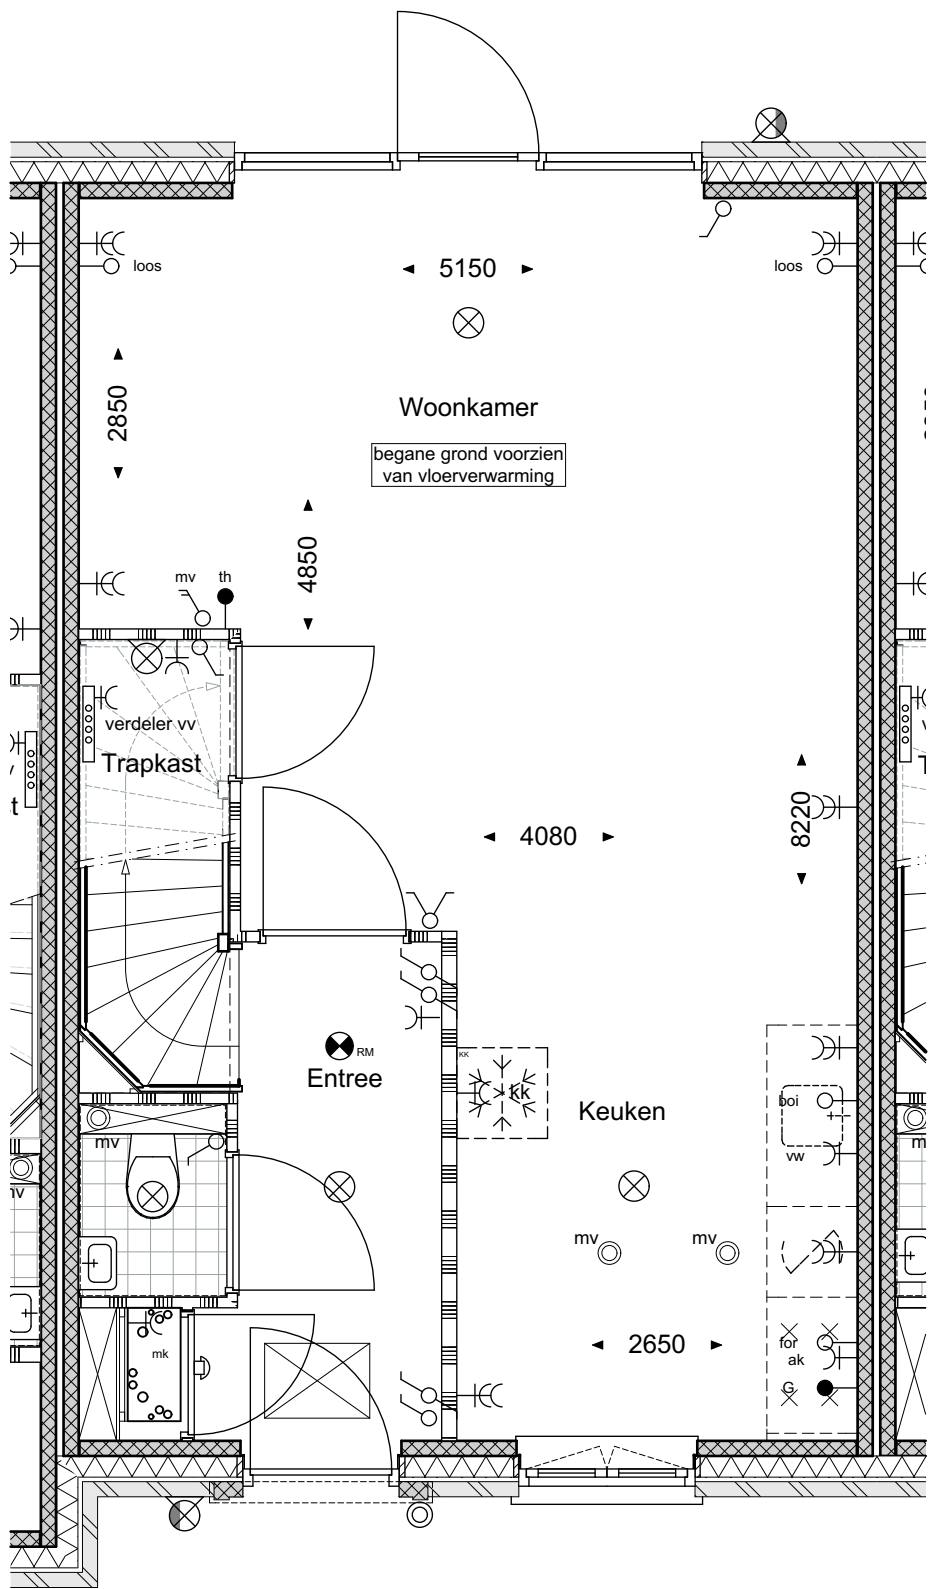

geesink  
weusten  
architecten

T 026 443 6972  
F 026 445 8832  
E info@geesinkweusten.nl


|            |      |                                                   |                |
|------------|------|---------------------------------------------------|----------------|
| project:   |      | Harderweide - Harderwijk                          |                |
| onderdeel: |      | Verkooptekening Begane grond - type RKs - bnr. 28 |                |
| schaal:    | 1:50 | datum:                                            | 08-12-2016     |
| wijz. a:   |      | wijz. c:                                          |                |
| wijz. b:   |      | wijz. d:                                          |                |
|            |      | status:                                           | Definitief     |
|            |      | project nr.:                                      | 15-1816 RB     |
|            |      | tek. nr.:                                         | VK - 28_V0-RKs |

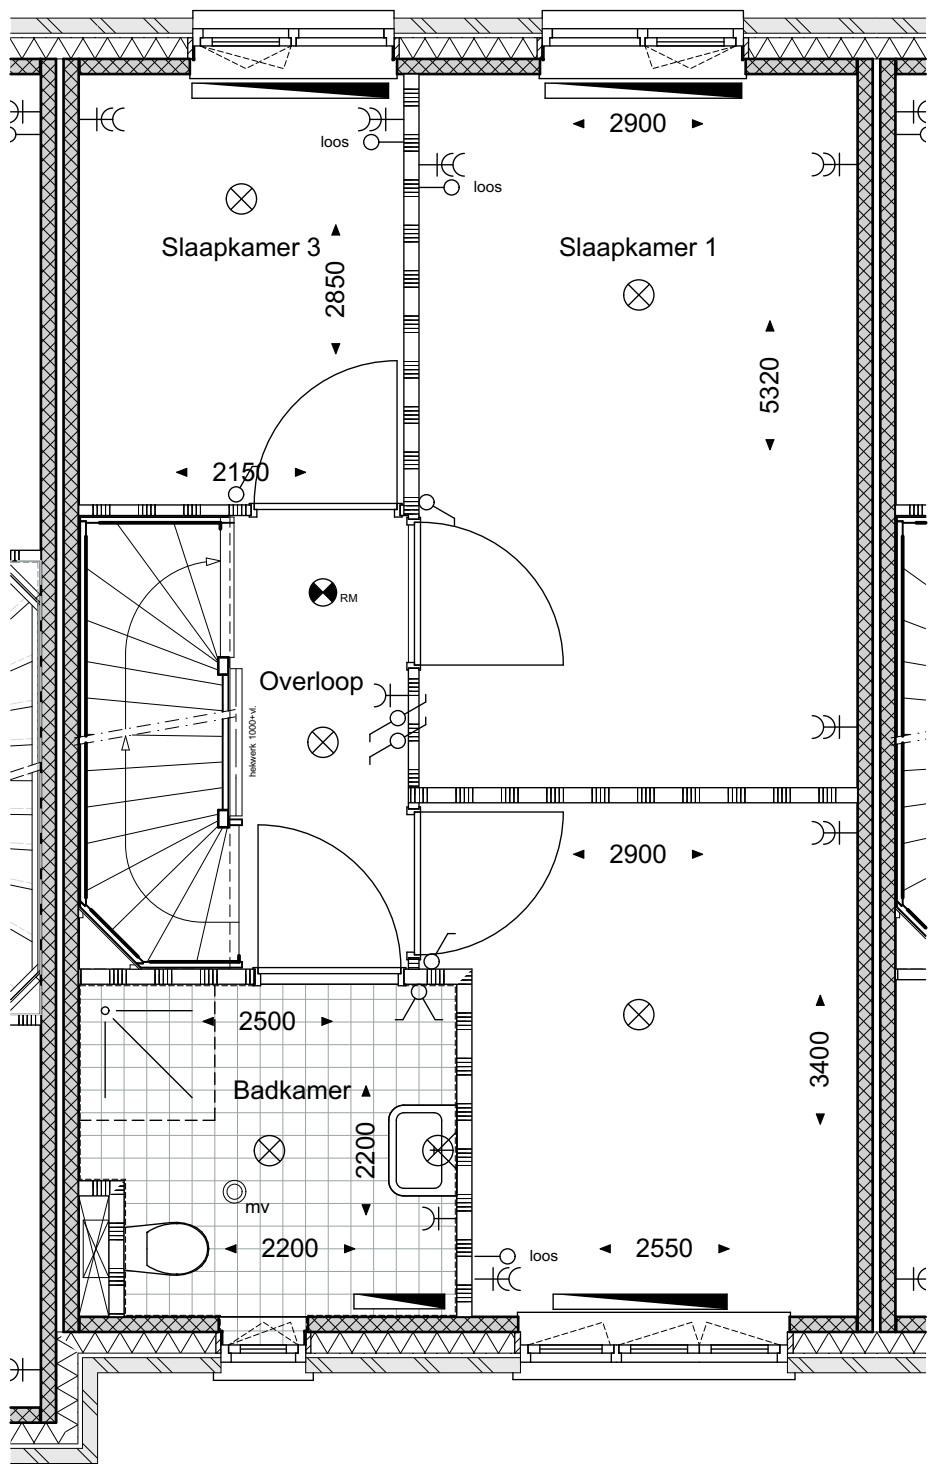

geesink  
weusten  
architecten

T 026 443 6972  
F 026 445 8832  
E info@geesinkweusten.nl

|            |      |                                                      |                |
|------------|------|------------------------------------------------------|----------------|
| project:   |      | Harderweide - Harderwijk                             |                |
| onderdeel: |      | Verkooptekening 1ste Verdieping - type RKs - bnr. 28 |                |
| schaal:    | 1:50 | datum:                                               | 08-12-2016     |
| wijz. a:   |      | wijz. c:                                             |                |
| wijz. b:   |      | wijz. d:                                             |                |
|            |      | status:                                              | Definitief     |
|            |      | project nr.:                                         | 15-1816 RB     |
|            |      | tek. nr.:                                            | VK - 28_V1-RKs |

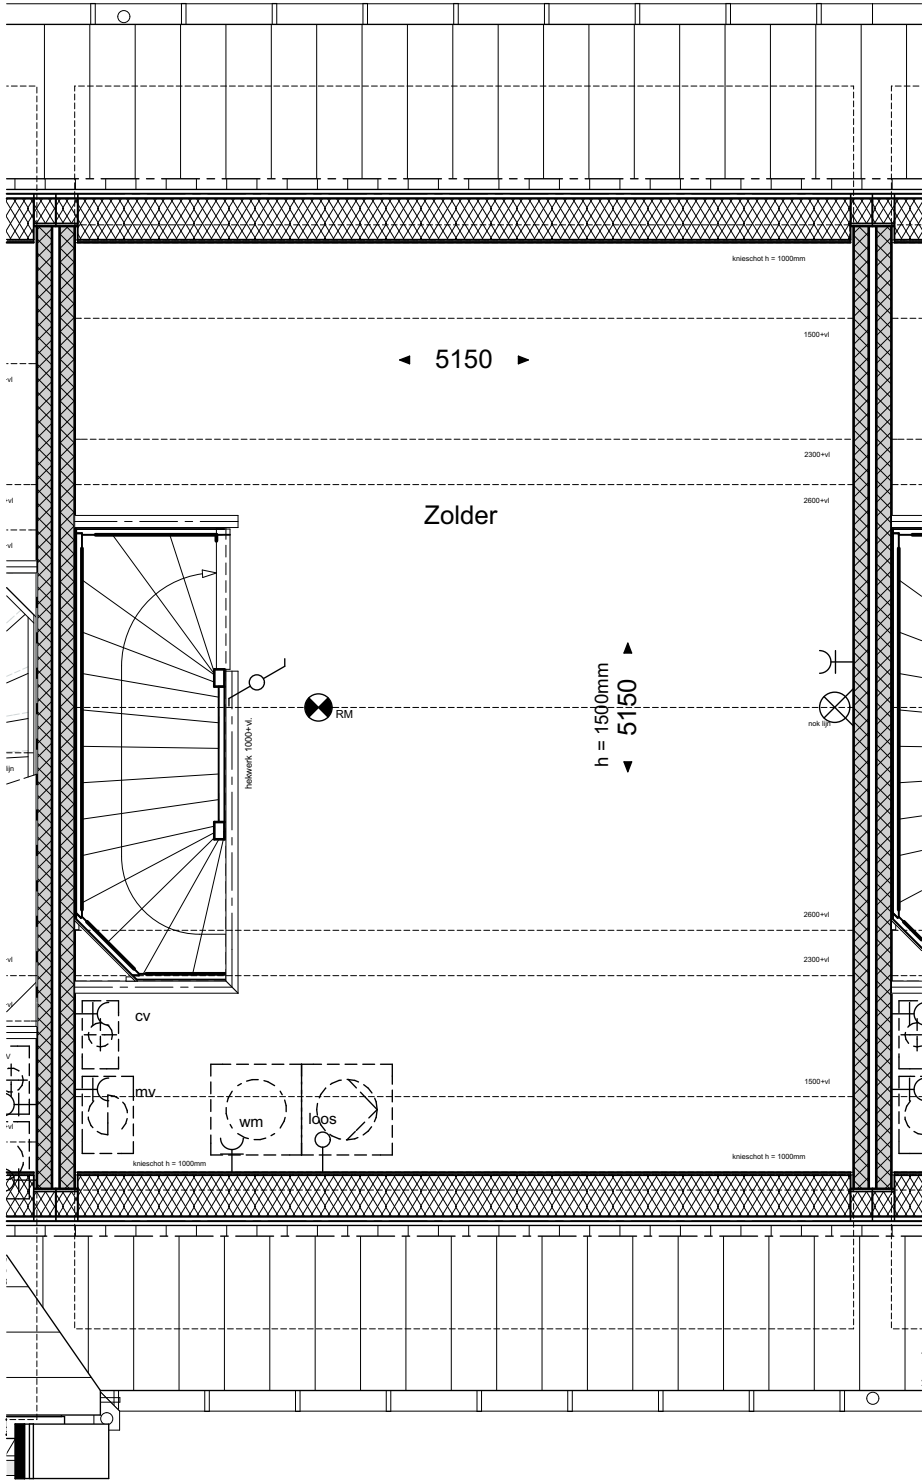

geesink  
weusten  
architecten

T 026 443 6972  
F 026 445 8832  
E info@geesinkweusten.nl

|            |      |                                                     |                |
|------------|------|-----------------------------------------------------|----------------|
| project:   |      | Harderweide - Harderwijk                            |                |
| onderdeel: |      | Verkooptekening 2de Verdieping - type RKs - bnr. 28 |                |
| schaal:    | 1:50 | datum:                                              | 08-12-2016     |
| wijz. a:   |      | wijz. c:                                            |                |
| wijz. b:   |      | wijz. d:                                            |                |
|            |      | status:                                             | Definitief     |
|            |      | project nr.:                                        | 15-1816 RB     |
|            |      | tek. nr.:                                           | VK - 28_V2-RKs |



geesink  
weusten  
architecten

T 026 443 6972  
F 026 445 8832  
E info@geesinkweusten.nl


|            |                                                |              |                |
|------------|------------------------------------------------|--------------|----------------|
| project:   | Harderweide - Harderwijk                       |              |                |
| onderdeel: | Verkooptekening Voorgevel - type RKs - bnr. 28 |              |                |
| schaal:    | 1:50                                           | datum:       | 08-12-2016     |
| wijz. a:   |                                                | wijz. c:     |                |
| wijz. b:   |                                                | wijz. d:     |                |
|            |                                                | status:      | Definitief     |
|            |                                                | project nr.: | 15-1816 RB     |
|            |                                                | tek. nr.:    | VK - 28_VG-RKs |



geesink  
weusten  
architecten

T 026 443 6972  
F 026 445 8832  
E info@geesinkweusten.nl


|            |                                                  |              |                |
|------------|--------------------------------------------------|--------------|----------------|
| project:   | Harderweide - Harderwijk                         |              |                |
| onderdeel: | Verkooptekening Achtergevel - type RKs - bnr. 28 |              |                |
| schaal:    | 1:50                                             | datum:       | 08-12-2016     |
| wijz. a:   |                                                  | wijz. c:     |                |
| wijz. b:   |                                                  | wijz. d:     |                |
|            |                                                  | status:      | Definitief     |
|            |                                                  | project nr.: | 15-1816 RB     |
|            |                                                  | tek. nr.:    | VK - 28_AG-RKs |

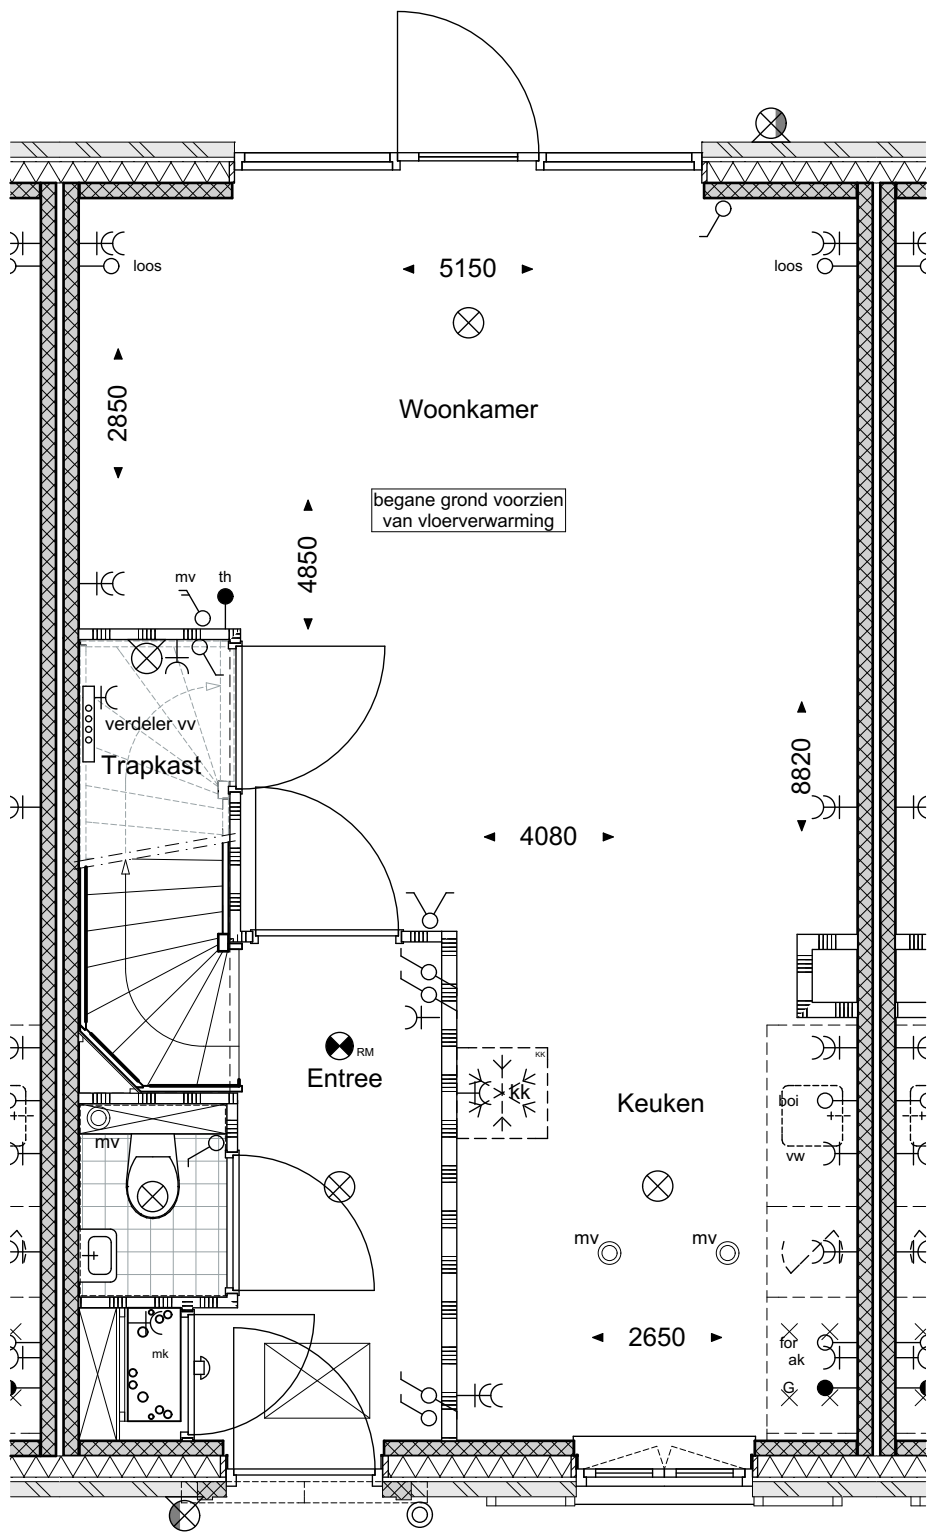

geesink  
weusten  
architecten

T 026 443 6972  
F 026 445 8832  
E info@geesinkweusten.nl


|            |      |                                                   |                |
|------------|------|---------------------------------------------------|----------------|
| project:   |      | Harderweide - Harderwijk                          |                |
| onderdeel: |      | Verkooptekening Begane grond - type RKs - bnr. 29 |                |
| schaal:    | 1:50 | datum:                                            | 08-12-2016     |
| wijz. a:   |      | wijz. c:                                          |                |
| wijz. b:   |      | wijz. d:                                          |                |
|            |      | status:                                           | Definitief     |
|            |      | project nr.:                                      | 15-1816 RB     |
|            |      | tek. nr.:                                         | VK - 29_V0-RKs |

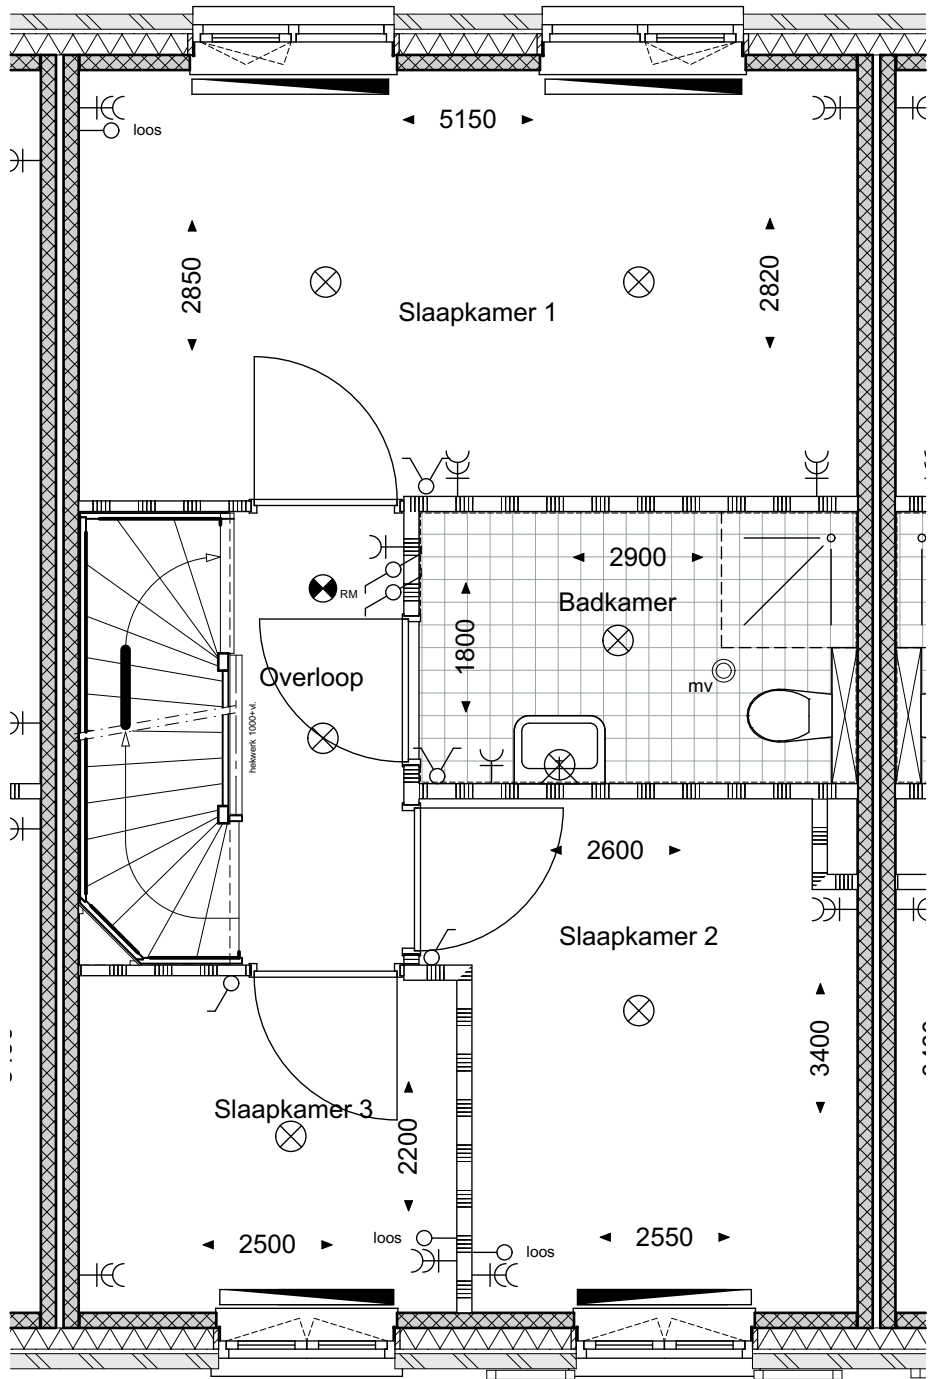

geesink  
weusten  
architecten

T 026 443 6972  
F 026 445 8832  
E info@geesinkweusten.nl

|            |      |                                                      |                |
|------------|------|------------------------------------------------------|----------------|
| project:   |      | Harderweide - Harderwijk                             |                |
| onderdeel: |      | Verkooptekening 1ste Verdieping - type RKs - bnr. 29 |                |
| schaal:    | 1:50 | datum:                                               | 08-12-2016     |
| wijz. a:   |      | wijz. c:                                             |                |
| wijz. b:   |      | wijz. d:                                             |                |
|            |      | status:                                              | Definitief     |
|            |      | project nr.:                                         | 15-1816 RB     |
|            |      | tek. nr.:                                            | VK - 29_V1-RKs |

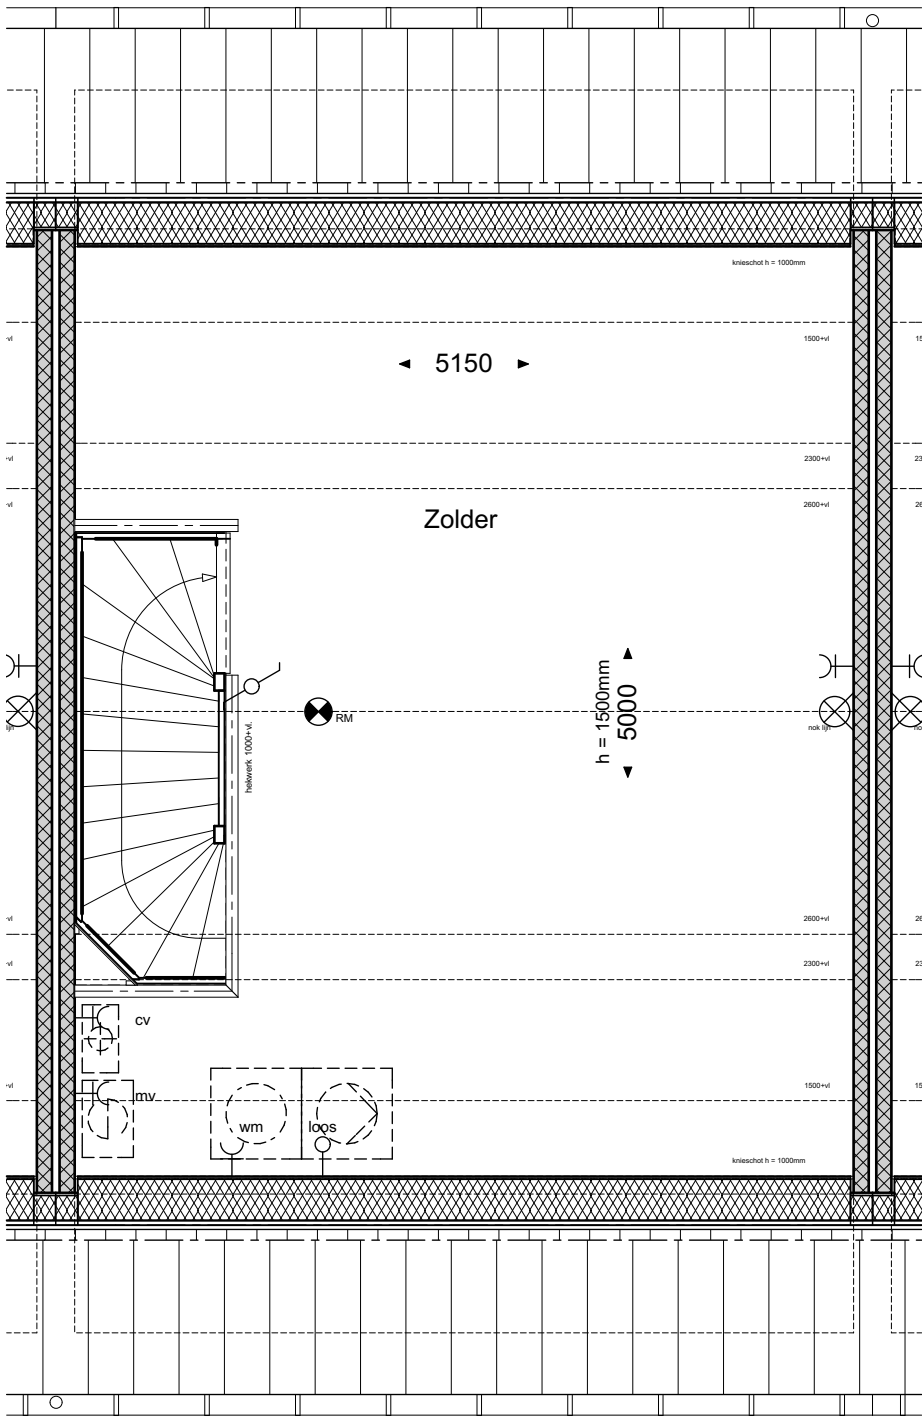

geesink  
weusten  
architecten

T 026 443 6972  
F 026 445 8832  
E info@geesinkweusten.nl

|            |                                                     |              |                |
|------------|-----------------------------------------------------|--------------|----------------|
| project:   | Harderweide - Harderwijk                            |              |                |
| onderdeel: | Verkooptekening 2de Verdieping - type RKs - bnr. 29 |              |                |
| schaal:    | 1:50                                                | datum:       | 08-12-2016     |
| wijz. a:   |                                                     | wijz. c:     |                |
| wijz. b:   |                                                     | wijz. d:     |                |
|            |                                                     | status:      | Definitief     |
|            |                                                     | project nr.: | 15-1816 RB     |
|            |                                                     | tek. nr.:    | VK - 29_V2-RKs |



geesink  
weusten  
architecten

T 026 443 6972  
F 026 445 8832  
E info@geesinkweusten.nl


|            |      |                                                |                |
|------------|------|------------------------------------------------|----------------|
| project:   |      | Harderweide - Harderwijk                       |                |
| onderdeel: |      | Verkooptekening Voorgevel - type RKs - bnr. 29 |                |
| schaal:    | 1:50 | datum:                                         | 08-12-2016     |
| wijz. a:   |      | wijz. c:                                       |                |
| wijz. b:   |      | wijz. d:                                       |                |
|            |      | status:                                        | Definitief     |
|            |      | project nr.:                                   | 15-1816 RB     |
|            |      | tek. nr.:                                      | VK - 29_VG-RKs |



geesink  
weusten  
architecten

T 026 443 6972  
F 026 445 8832  
E info@geesinkweusten.nl


|            |                                                  |              |                |
|------------|--------------------------------------------------|--------------|----------------|
| project:   | Harderweide - Harderwijk                         |              |                |
| onderdeel: | Verkooptekening Achtergevel - type RKs - bnr. 29 |              |                |
| schaal:    | 1:50                                             | datum:       | 08-12-2016     |
| wijz. a:   |                                                  | wijz. c:     |                |
| wijz. b:   |                                                  | wijz. d:     |                |
|            |                                                  | status:      | Definitief     |
|            |                                                  | project nr.: | 15-1816 RB     |
|            |                                                  | tek. nr.:    | VK - 29_AG-RKs |

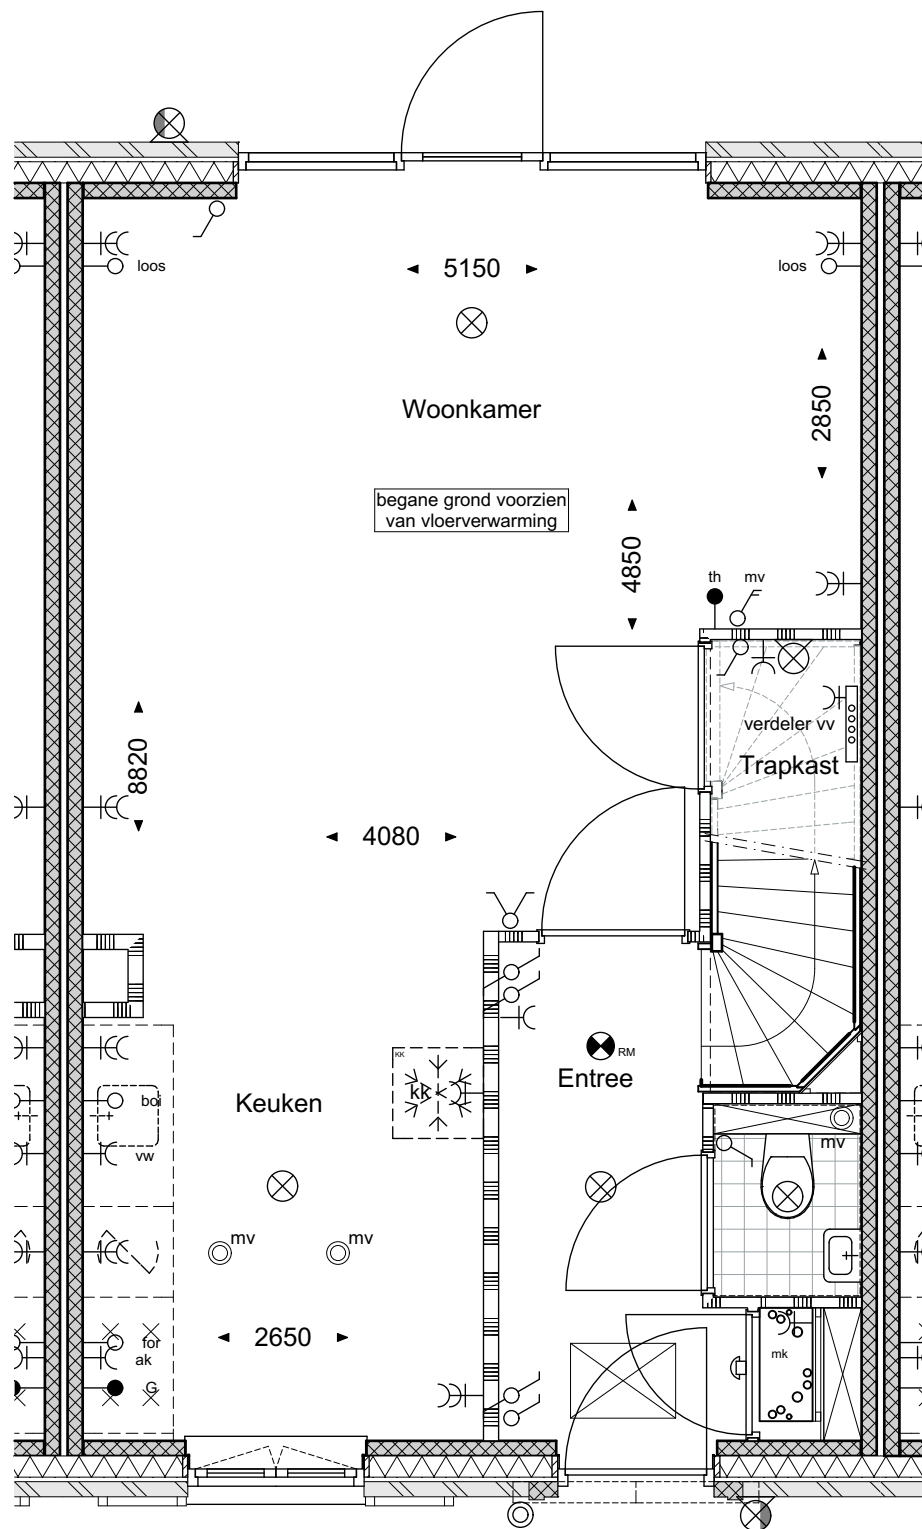

geesink  
weusten  
architecten

T 026 443 6972  
F 026 445 8832  
E info@geesinkweusten.nl

|            |      |                                                   |            |              |                |
|------------|------|---------------------------------------------------|------------|--------------|----------------|
| project:   |      | Harderweide - Harderwijk                          |            |              |                |
| onderdeel: |      | Verkooptekening Begane grond - type RKs - bnr. 30 |            |              |                |
| schaal:    | 1:50 | datum:                                            | 08-12-2016 | status:      | Definitief     |
| wijz. a:   |      | wijz. c:                                          |            | project nr.: | 15-1816 RB     |
| wijz. b:   |      | wijz. d:                                          |            | tek. nr.:    | VK - 30_V0-RKs |

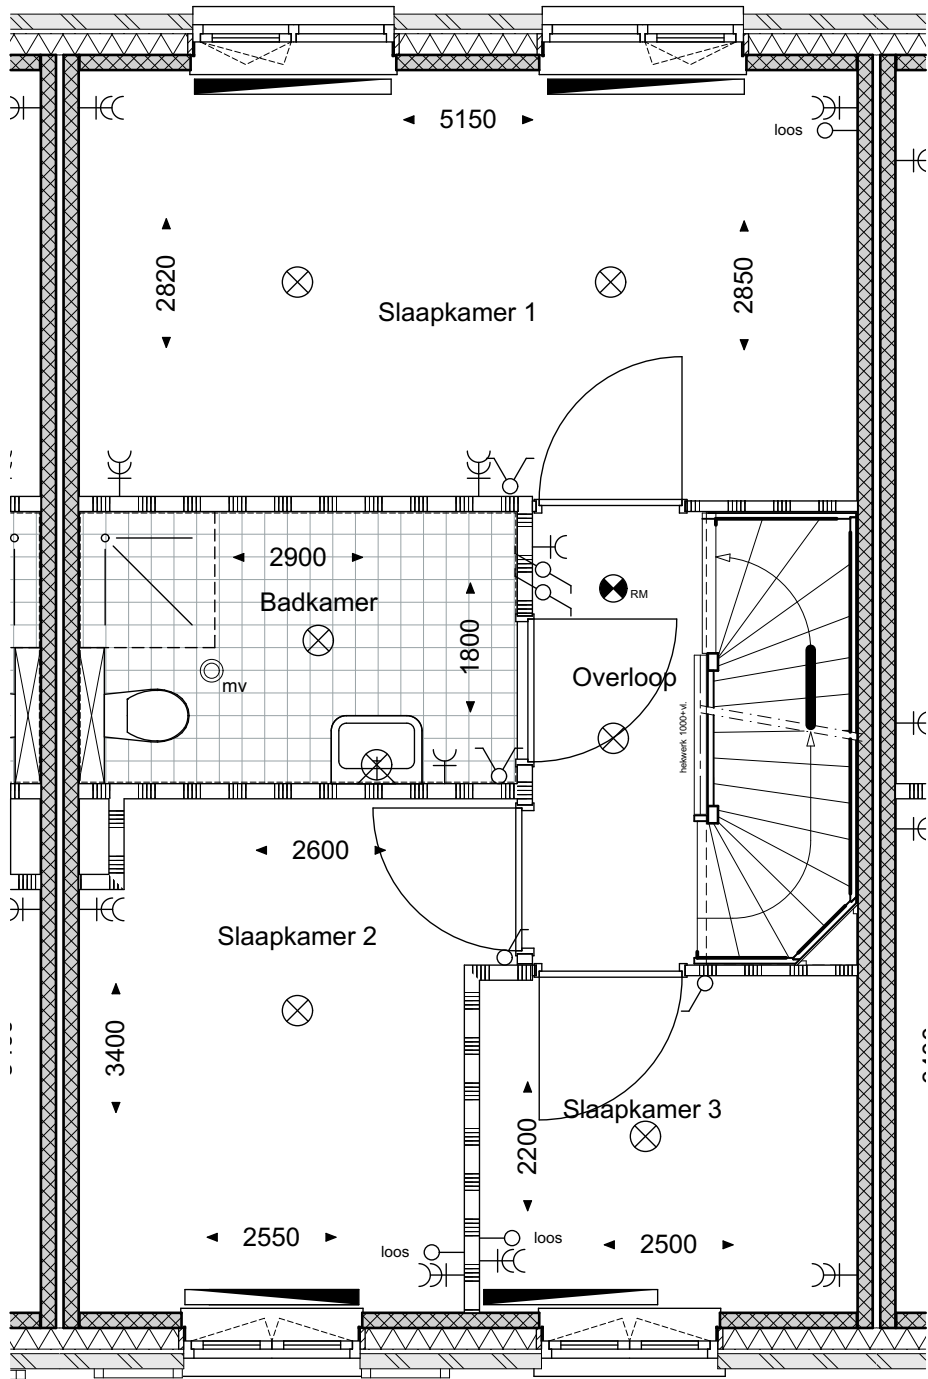

geesink  
weusten  
architecten

T 026 443 6972  
F 026 445 8832  
E info@geesinkweusten.nl

|            |      |                                                      |                |
|------------|------|------------------------------------------------------|----------------|
| project:   |      | Harderweide - Harderwijk                             |                |
| onderdeel: |      | Verkooptekening 1ste Verdieping - type RKs - bnr. 30 |                |
| schaal:    | 1:50 | datum:                                               | 08-12-2016     |
| wijz. a:   |      | wijz. c:                                             |                |
| wijz. b:   |      | wijz. d:                                             |                |
|            |      | status:                                              | Definitief     |
|            |      | project nr.:                                         | 15-1816 RB     |
|            |      | tek. nr.:                                            | VK - 30_V1-RKs |





geesink  
weusten  
architecten

T 026 443 6972  
F 026 445 8832  
E info@geesinkweusten.nl

project: Harderweide - Harderwijk

onderdeel: Verkooptekening Voorgevel - type RKs - bnr. 30

schaal: 1:50 datum: 08-12-2016 status: Definitief

wijz. a: wijz. c: project nr.: 15-1816 RB


wijz. b: wijz. d: tek. nr.: VK - 30\_VG-RKs



geesink  
weusten  
architecten

T 026 443 6972  
F 026 445 8832  
E info@geesinkweusten.nl


|            |                                                  |              |                |
|------------|--------------------------------------------------|--------------|----------------|
| project:   | Harderweide - Harderwijk                         |              |                |
| onderdeel: | Verkooptekening Achtergevel - type RKs - bnr. 30 |              |                |
| schaal:    | 1:50                                             | datum:       | 08-12-2016     |
| wijz. a:   |                                                  | wijz. c:     |                |
| wijz. b:   |                                                  | wijz. d:     |                |
|            |                                                  | status:      | Definitief     |
|            |                                                  | project nr.: | 15-1816 RB     |
|            |                                                  | tek. nr.:    | VK - 30_AG-RKs |

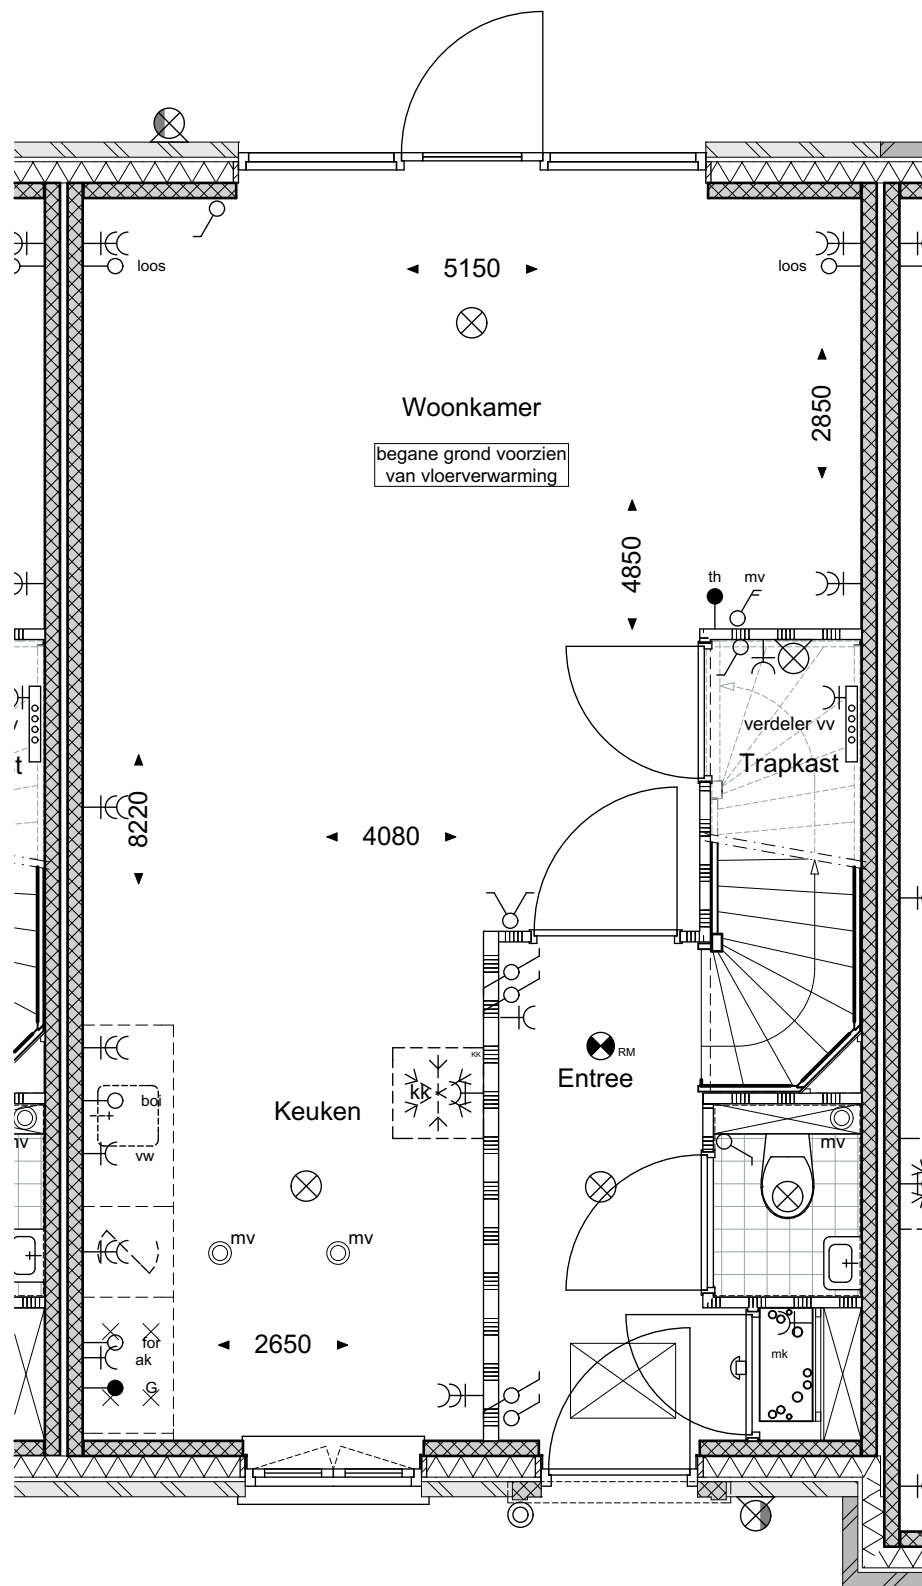

geesink  
weusten  
architecten

T 026 443 6972  
F 026 445 8832  
E info@geesinkweusten.nl


|            |      |                                                   |            |              |                |
|------------|------|---------------------------------------------------|------------|--------------|----------------|
| project:   |      | Harderweide - Harderwijk                          |            |              |                |
| onderdeel: |      | Verkooptekening Begane grond - type RKs - bnr. 31 |            |              |                |
| schaal:    | 1:50 | datum:                                            | 08-12-2016 | status:      | Definitief     |
| wijz. a:   |      | wijz. c:                                          |            | project nr.: | 15-1816 RB     |
| wijz. b:   |      | wijz. d:                                          |            | tek. nr.:    | VK - 31_V0-RKs |

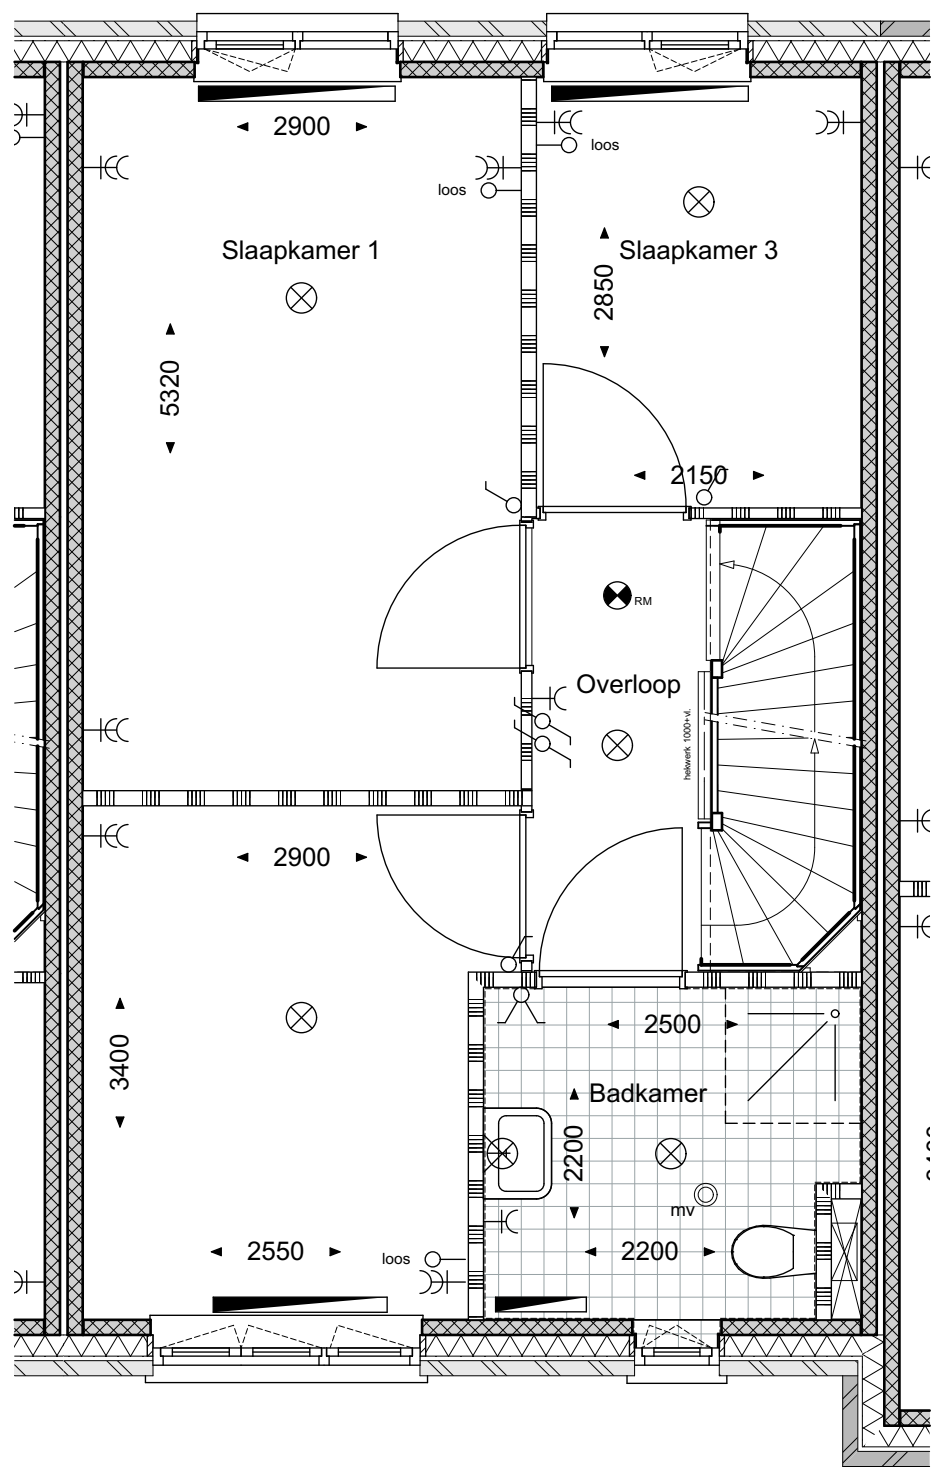

geesink  
weusten  
architecten

T 026 443 6972  
F 026 445 8832  
E info@geesinkweusten.nl

|            |      |                                                      |                |
|------------|------|------------------------------------------------------|----------------|
| project:   |      | Harderweide - Harderwijk                             |                |
| onderdeel: |      | Verkooptekening 1ste Verdieping - type RKs - bnr. 31 |                |
| schaal:    | 1:50 | datum:                                               | 08-12-2016     |
| wijz. a:   |      | wijz. c:                                             |                |
| wijz. b:   |      | wijz. d:                                             |                |
|            |      | status:                                              | Definitief     |
|            |      | project nr.:                                         | 15-1816 RB     |
|            |      | tek. nr.:                                            | VK - 31_V1-RKs |

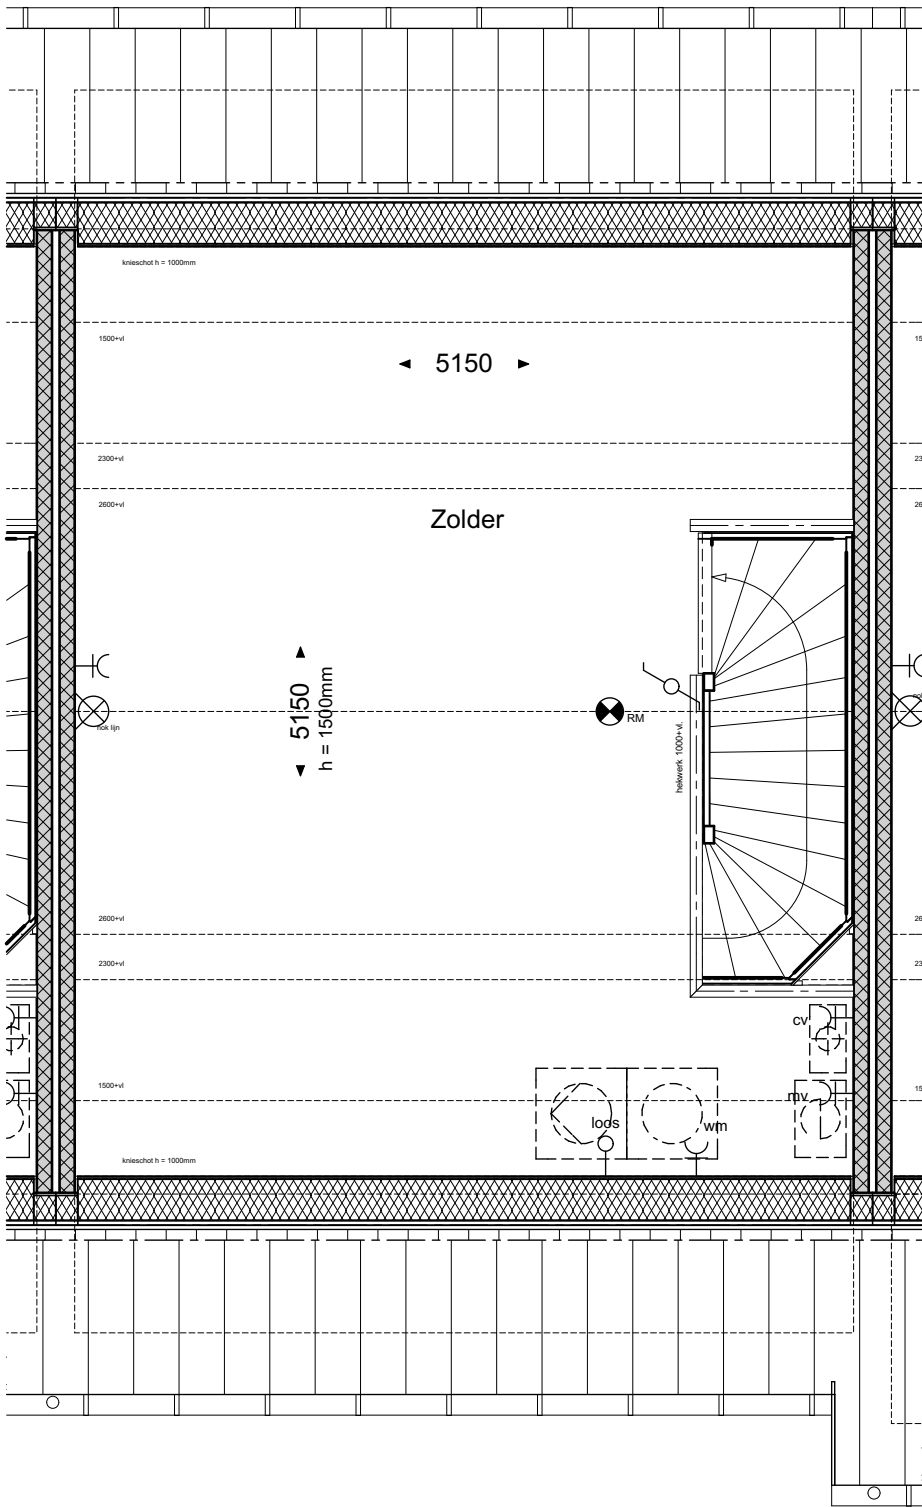

geesink  
weusten  
architecten

T 026 443 6972  
F 026 445 8832  
E info@geesinkweusten.nl

|            |                                                     |              |                |
|------------|-----------------------------------------------------|--------------|----------------|
| project:   | Harderweide - Harderwijk                            |              |                |
| onderdeel: | Verkooptekening 2de Verdieping - type RKs - bnr. 31 |              |                |
| schaal:    | 1:50                                                | datum:       | 08-12-2016     |
| wijz. a:   |                                                     | wijz. c:     |                |
| wijz. b:   |                                                     | wijz. d:     |                |
|            |                                                     | status:      | Definitief     |
|            |                                                     | project nr.: | 15-1816 RB     |
|            |                                                     | tek. nr.:    | VK - 31_V2-RKs |



geesink  
weusten  
architecten

T 026 443 6972  
F 026 445 8832  
E info@geesinkweusten.nl


|            |                                                |              |                |
|------------|------------------------------------------------|--------------|----------------|
| project:   | Harderweide - Harderwijk                       |              |                |
| onderdeel: | Verkooptekening Voorgevel - type RKs - bnr. 31 |              |                |
| schaal:    | 1:50                                           | datum:       | 08-12-2016     |
| wijz. a:   |                                                | wijz. c:     |                |
| wijz. b:   |                                                | wijz. d:     |                |
|            |                                                | status:      | Definitief     |
|            |                                                | project nr.: | 15-1816 RB     |
|            |                                                | tek. nr.:    | VK - 31_VG-RKs |



geesink  
weusten  
architecten

T 026 443 6972  
F 026 445 8832  
E info@geesinkweusten.nl


|            |                                                  |              |                |
|------------|--------------------------------------------------|--------------|----------------|
| project:   | Harderweide - Harderwijk                         |              |                |
| onderdeel: | Verkooptekening Achtergevel - type RKs - bnr. 31 |              |                |
| schaal:    | 1:50                                             | datum:       | 08-12-2016     |
| wijz. a:   |                                                  | wijz. c:     |                |
| wijz. b:   |                                                  | wijz. d:     |                |
|            |                                                  | status:      | Definitief     |
|            |                                                  | project nr.: | 15-1816 RB     |
|            |                                                  | tek. nr.:    | VK - 31_AG-RKs |

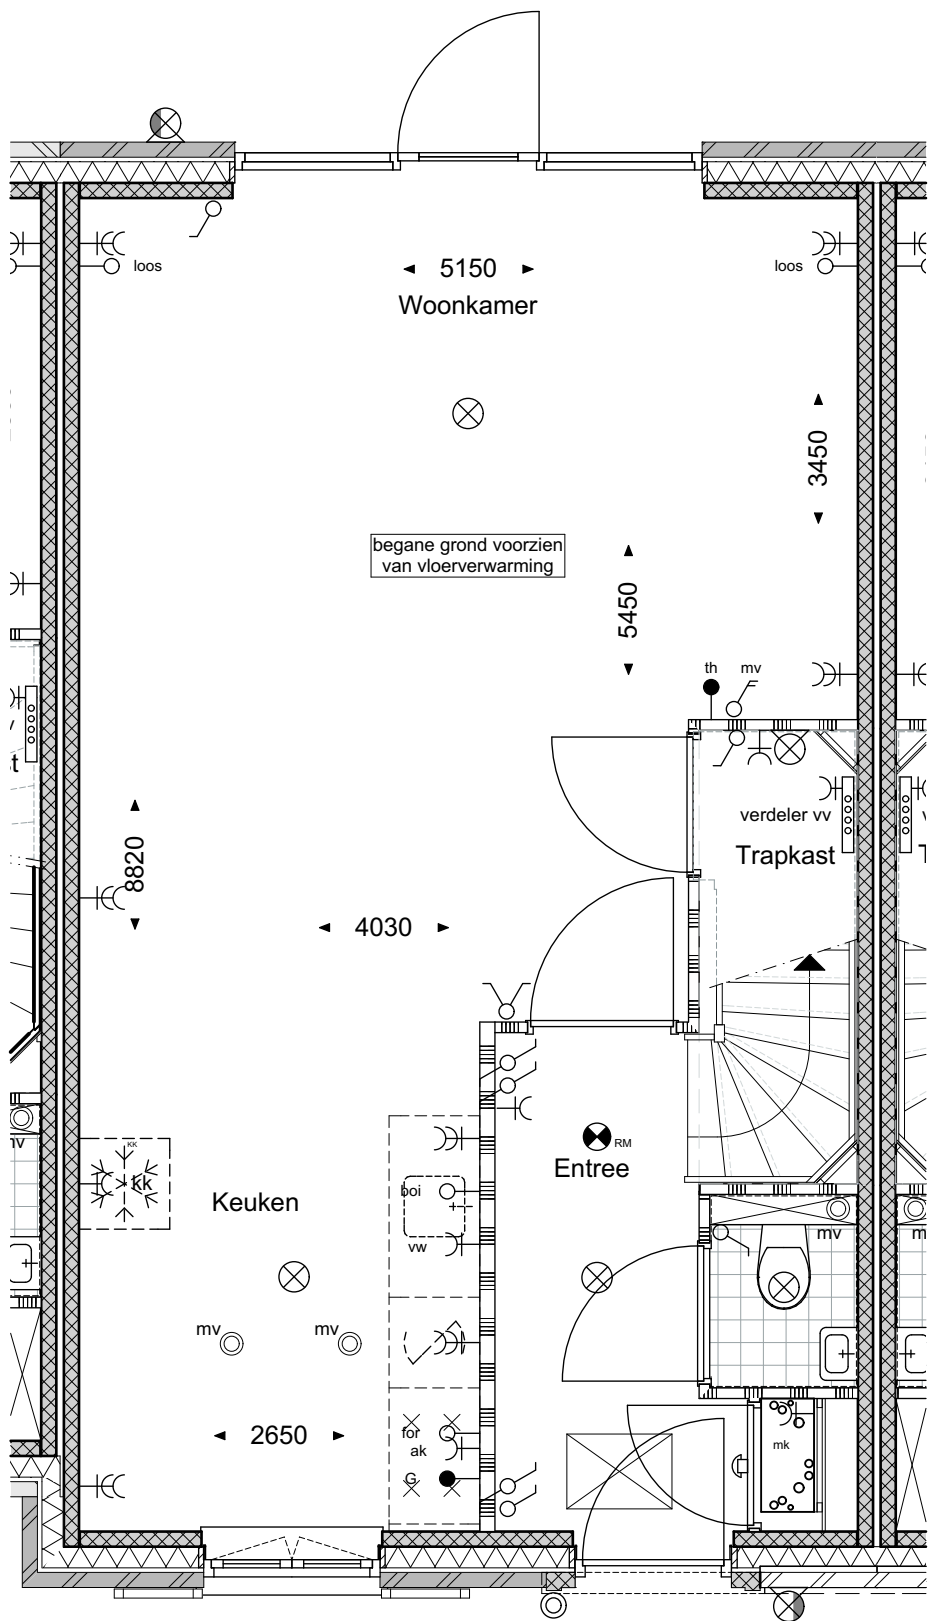

geesink  
weusten  
architecten

T 026 443 6972  
F 026 445 8832  
E info@geesinkweusten.nl


|            |                                                   |              |                 |
|------------|---------------------------------------------------|--------------|-----------------|
| project:   | Harderweide - Harderwijk                          |              |                 |
| onderdeel: | Verkooptekening Begane grond - type RKuv- bnr. 32 |              |                 |
| schaal:    | 1:50                                              | datum:       | 08-12-2016      |
| wijz. a:   |                                                   | wijz. c:     |                 |
| wijz. b:   |                                                   | wijz. d:     |                 |
|            |                                                   | status:      | Definitief      |
|            |                                                   | project nr.: | 15-1816 RB      |
|            |                                                   | tek. nr.:    | VK - 32_V0-RKuv |

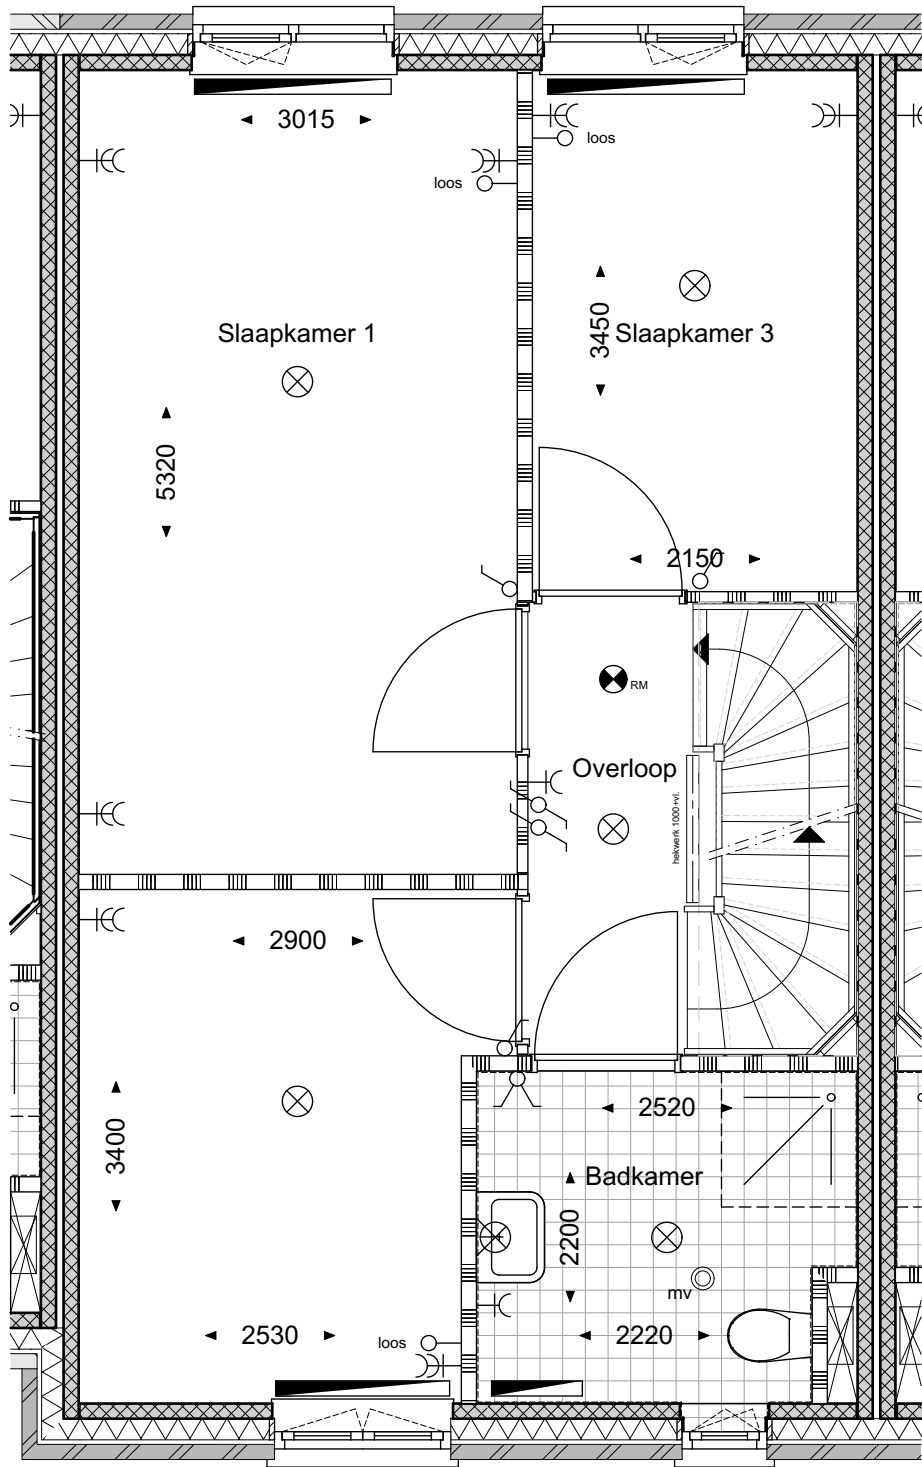

geesink  
weusten  
architecten

T 026 443 6972  
F 026 445 8832  
E info@geesinkweusten.nl

|            |                                                      |              |                 |
|------------|------------------------------------------------------|--------------|-----------------|
| project:   | Harderweide - Harderwijk                             |              |                 |
| onderdeel: | Verkooptekening 1ste Verdieping - type RKuv- bnr. 32 |              |                 |
| schaal:    | 1:50                                                 | datum:       | 08-12-2016      |
| wijz. a:   |                                                      | wijz. c:     |                 |
| wijz. b:   |                                                      | wijz. d:     |                 |
|            |                                                      | status:      | Definitief      |
|            |                                                      | project nr.: | 15-1816 RB      |
|            |                                                      | tek. nr.:    | VK - 32_V1-RKuv |

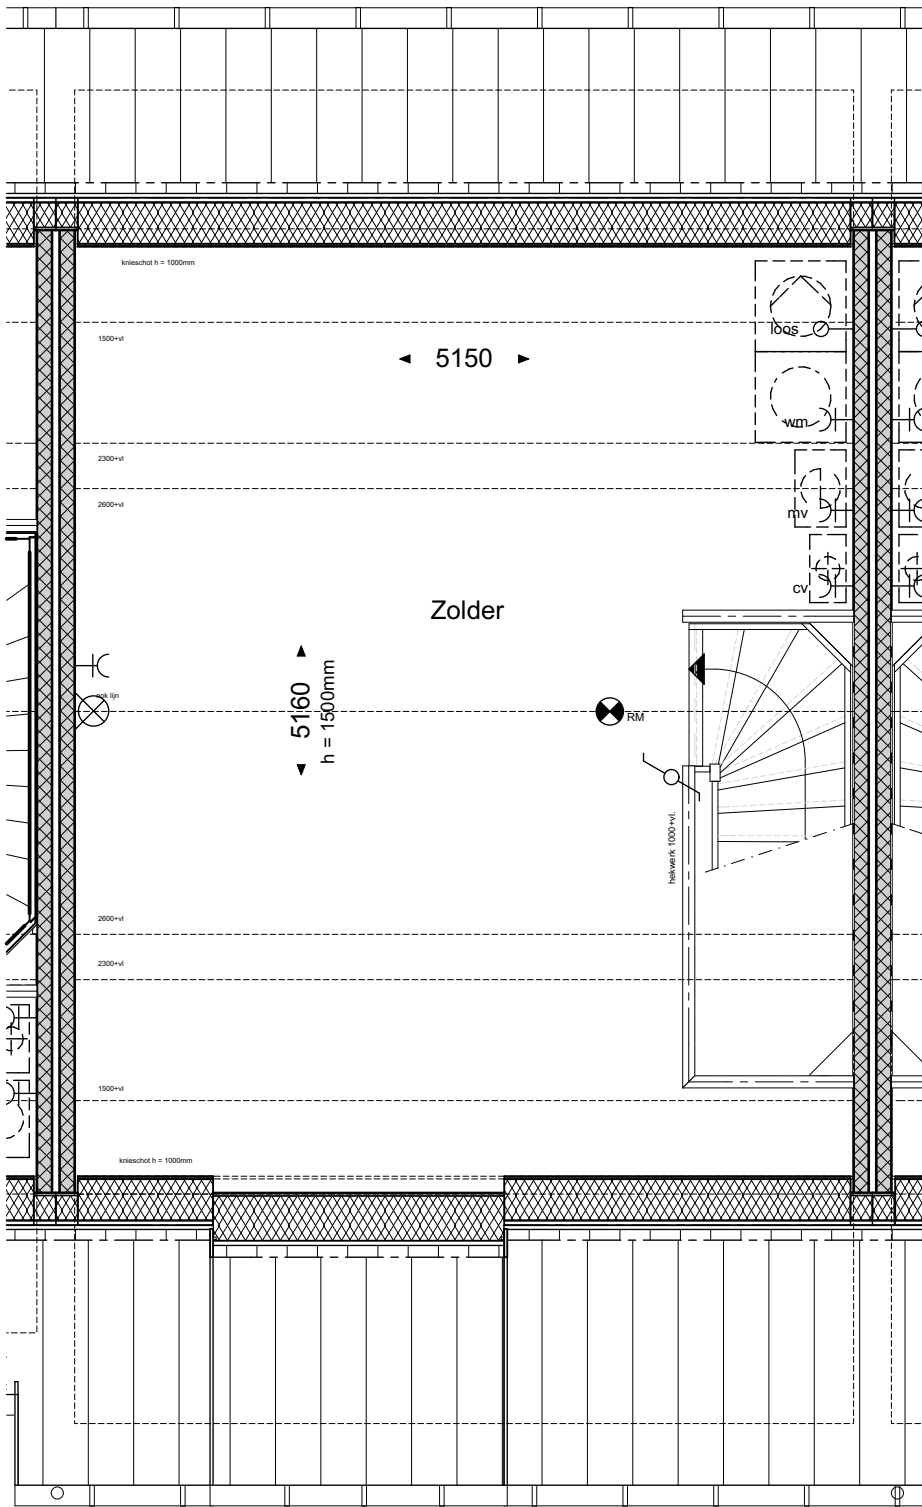

geesink  
weusten  
architecten

T 026 443 6972  
F 026 445 8832  
E info@geesinkweusten.nl

|            |                                                     |              |                 |
|------------|-----------------------------------------------------|--------------|-----------------|
| project:   | Harderweide - Harderwijk                            |              |                 |
| onderdeel: | Verkooptekening 2de Verdieping - type RKuv- bnr. 32 |              |                 |
| schaal:    | 1:50                                                | datum:       | 08-12-2016      |
| wijz. a:   |                                                     | wijz. c:     |                 |
| wijz. b:   |                                                     | wijz. d:     |                 |
|            |                                                     | status:      | Definitief      |
|            |                                                     | project nr.: | 15-1816 RB      |
|            |                                                     | tek. nr.:    | VK - 32_V2-RKuv |



geesink  
weusten  
architecten

T 026 443 6972  
F 026 445 8832  
E info@geesinkweusten.nl


|            |                                                |              |                 |
|------------|------------------------------------------------|--------------|-----------------|
| project:   | Harderweide - Harderwijk                       |              |                 |
| onderdeel: | Verkooptekening Voorgevel - type RKuv- bnr. 32 |              |                 |
| schaal:    | 1:50                                           | datum:       | 08-12-2016      |
| wijz. a:   |                                                | wijz. c:     |                 |
| wijz. b:   |                                                | wijz. d:     |                 |
|            |                                                | status:      | Definitief      |
|            |                                                | project nr.: | 15-1816 RB      |
|            |                                                | tek. nr.:    | VK - 32_VG-RKuv |



geesink  
weusten  
architecten

T 026 443 6972  
F 026 445 8832  
E info@geesinkweusten.nl

|            |                                                  |              |                 |
|------------|--------------------------------------------------|--------------|-----------------|
| project:   | Harderweide - Harderwijk                         |              |                 |
| onderdeel: | Verkooptekening Achtergevel - type RKuv- bnr. 32 |              |                 |
| schaal:    | 1:50                                             | datum:       | 08-12-2016      |
| wijz. a:   |                                                  | wijz. c:     |                 |
| wijz. b:   |                                                  | wijz. d:     |                 |
|            |                                                  | status:      | Definitief      |
|            |                                                  | project nr.: | 15-1816 RB      |
|            |                                                  | tek. nr.:    | VK - 32_AG-RKuv |

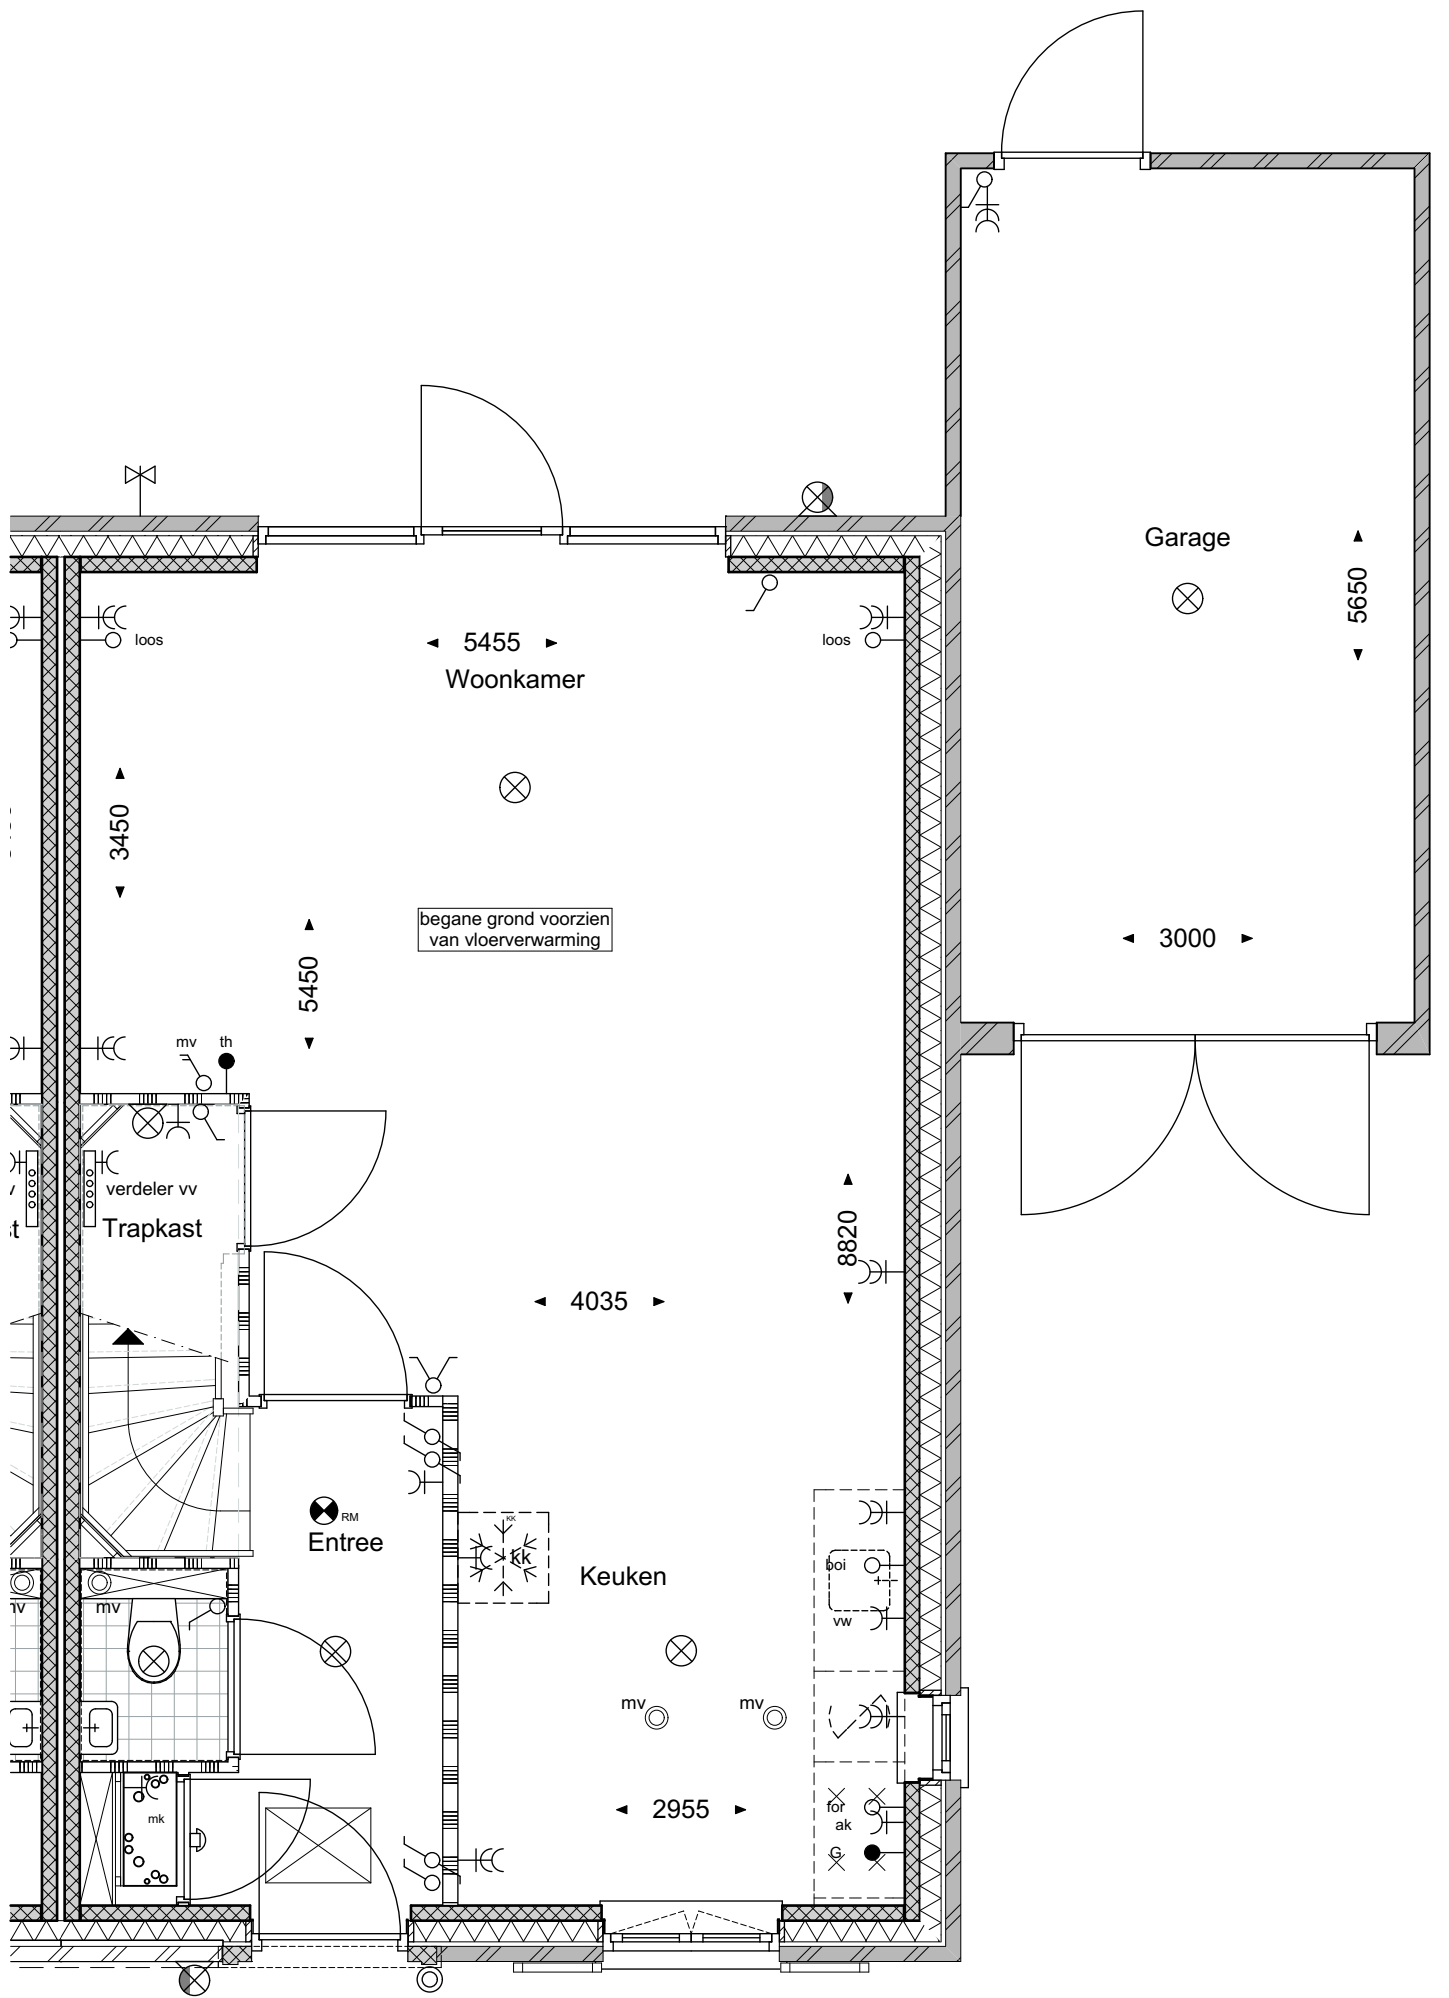

geesink  
weusten  
architecten

T 026 443 6972  
F 026 445 8832  
E info@geesinkweusten.nl

project:

Harderweide - Harderwijk

onderdeel:

Verkooptekening Begane grond - type RGuv- bnr. 33

schaal: 1:50

datum: 08-12-2016

status: Definitief

wijz. a:


wijz. c:

project nr.: 15-1816 RB

wijz. b:

wijz. d:


tek. nr.: VK - 33\_V0-RGuv

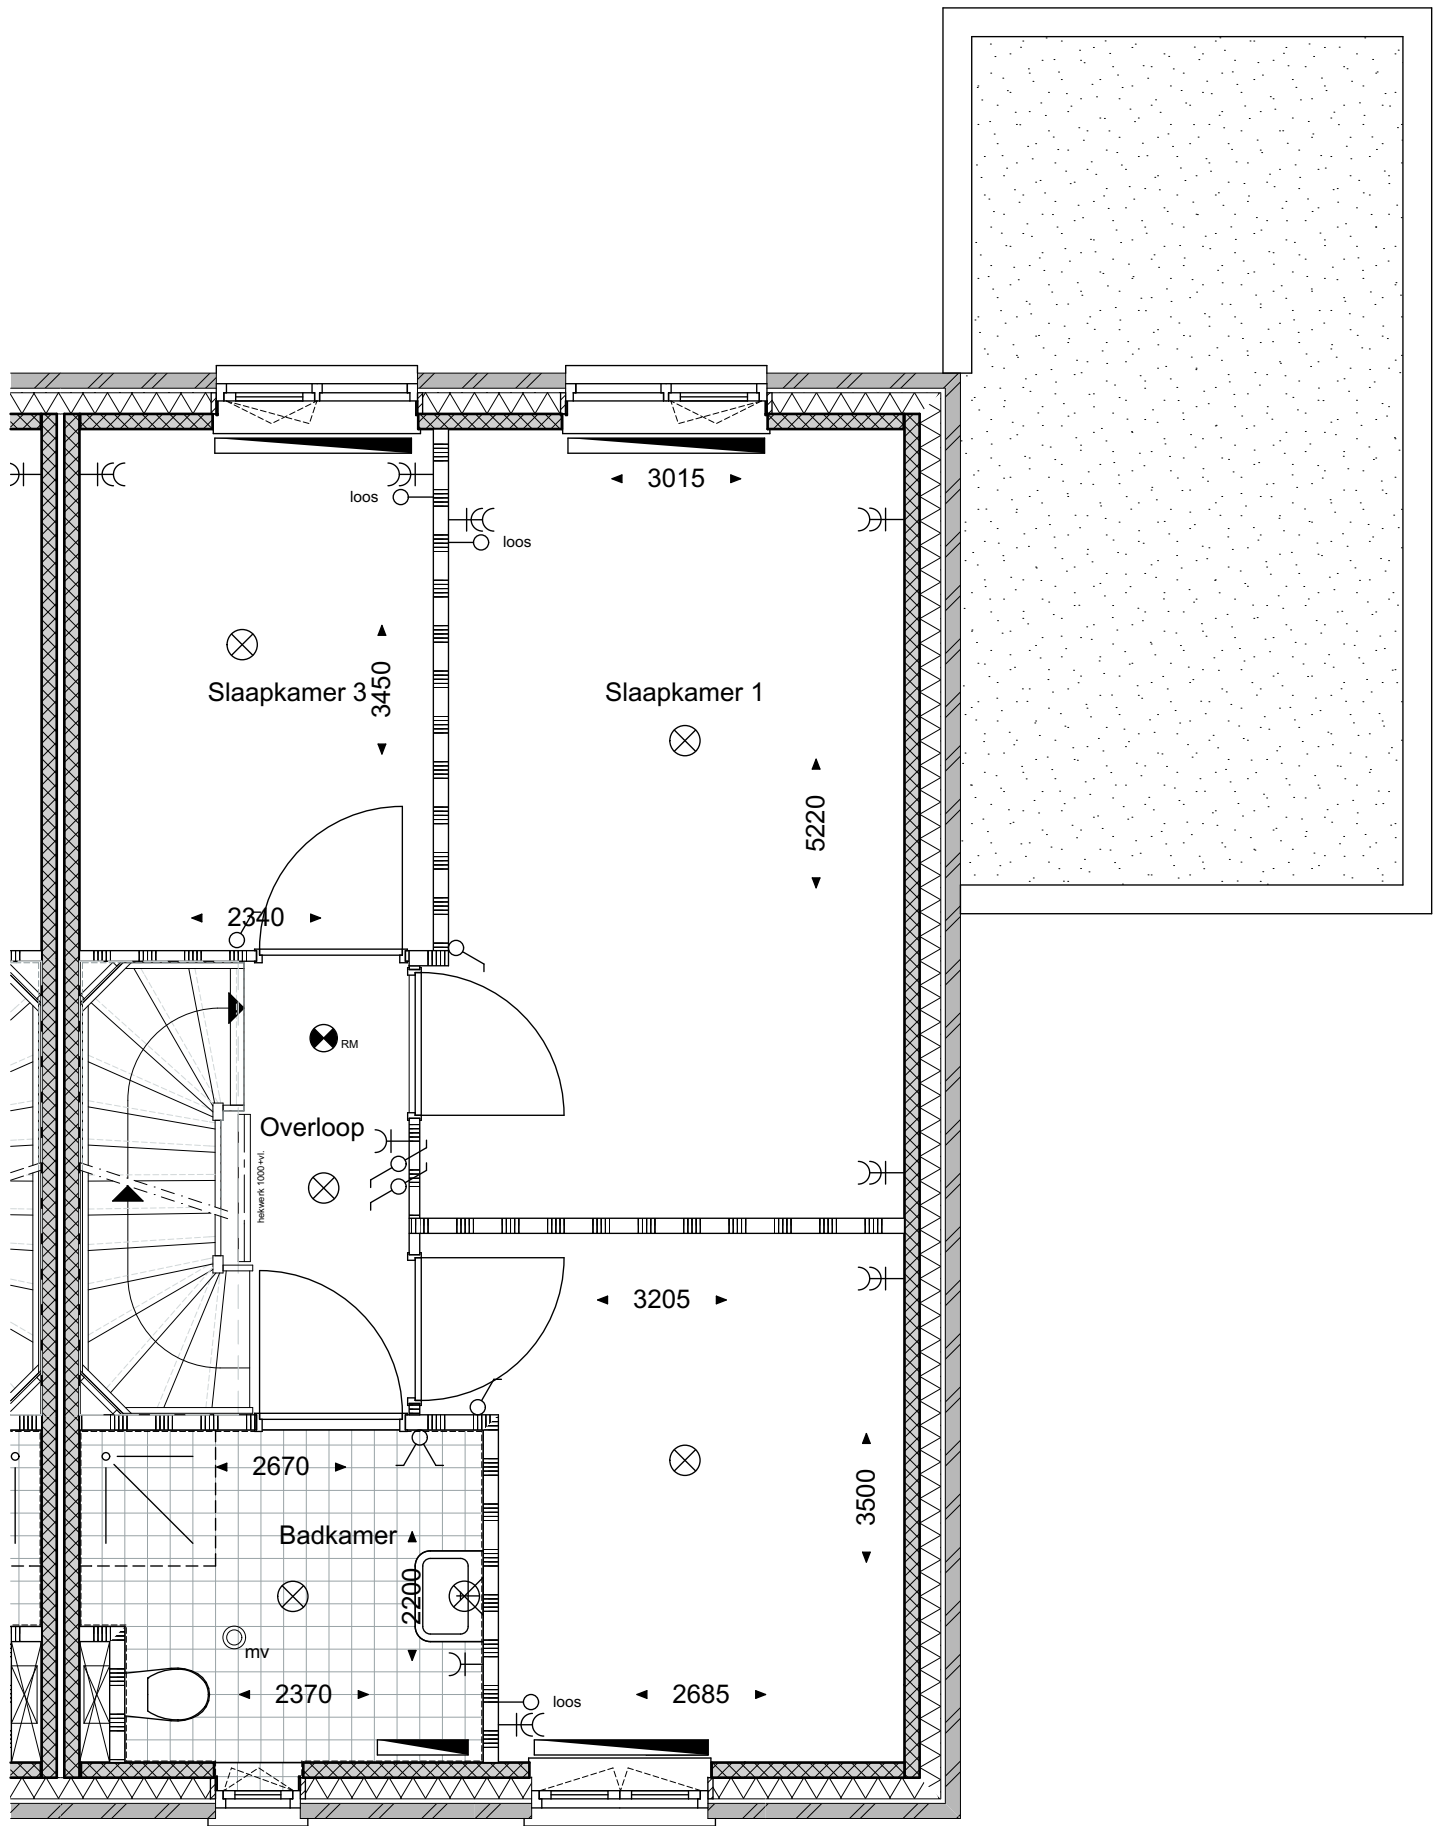

geesink  
weusten  
architecten

T 026 443 6972  
F 026 445 8832  
E info@geesinkweusten.nl

|            |                                                      |              |                 |
|------------|------------------------------------------------------|--------------|-----------------|
| project:   | Harderweide - Harderwijk                             |              |                 |
| onderdeel: | Verkooptekening 1ste Verdieping - type RGuv- bnr. 33 |              |                 |
| schaal:    | 1:50                                                 | datum:       | 08-12-2016      |
| wijz. a:   |                                                      | wijz. c:     |                 |
| wijz. b:   |                                                      | wijz. d:     |                 |
|            |                                                      | status:      | Definitief      |
|            |                                                      | project nr.: | 15-1816 RB      |
|            |                                                      | tek. nr.:    | VK - 33_V1-RGuv |

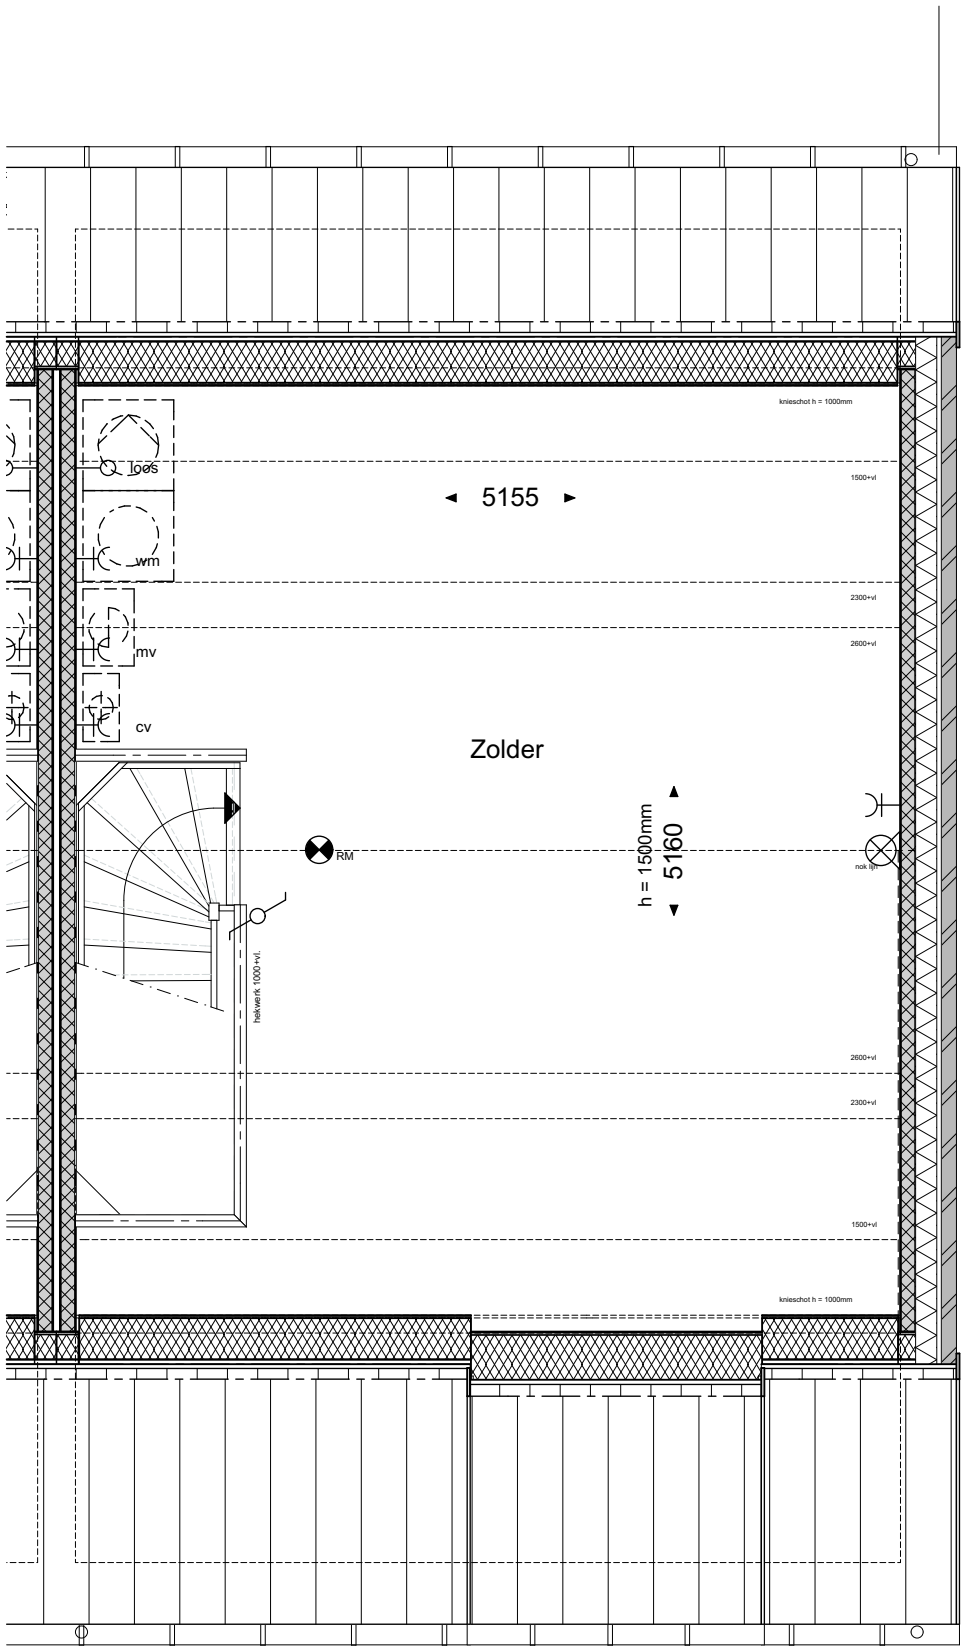

geesink  
weusten  
architecten

T 026 443 6972  
F 026 445 8832  
E info@geesinkweusten.nl


|            |                                                     |              |                 |
|------------|-----------------------------------------------------|--------------|-----------------|
| project:   | Harderweide - Harderwijk                            |              |                 |
| onderdeel: | Verkooptekening 2de Verdieping - type RGuv- bnr. 33 |              |                 |
| schaal:    | 1:50                                                | datum:       | 08-12-2016      |
| wijz. a:   |                                                     | wijz. c:     |                 |
| wijz. b:   |                                                     | wijz. d:     |                 |
|            |                                                     | status:      | Definitief      |
|            |                                                     | project nr.: | 15-1816 RB      |
|            |                                                     | tek. nr.:    | VK - 33_V2-RGuv |



geesink  
weusten  
architecten

T 026 443 6972  
F 026 445 8832  
E info@geesinkweusten.nl

|            |                                                |              |                 |
|------------|------------------------------------------------|--------------|-----------------|
| project:   | Harderweide - Harderwijk                       |              |                 |
| onderdeel: | Verkooptekening Voorgevel - type RGuv- bnr. 33 |              |                 |
| schaal:    | 1:50                                           | datum:       | 08-12-2016      |
| wijz. a:   |                                                | wijz. c:     |                 |
| wijz. b:   |                                                | wijz. d:     |                 |
|            |                                                | status:      | Definitief      |
|            |                                                | project nr.: | 15-1816 RB      |
|            |                                                | tek. nr.:    | VK - 33_VG-RGuv |

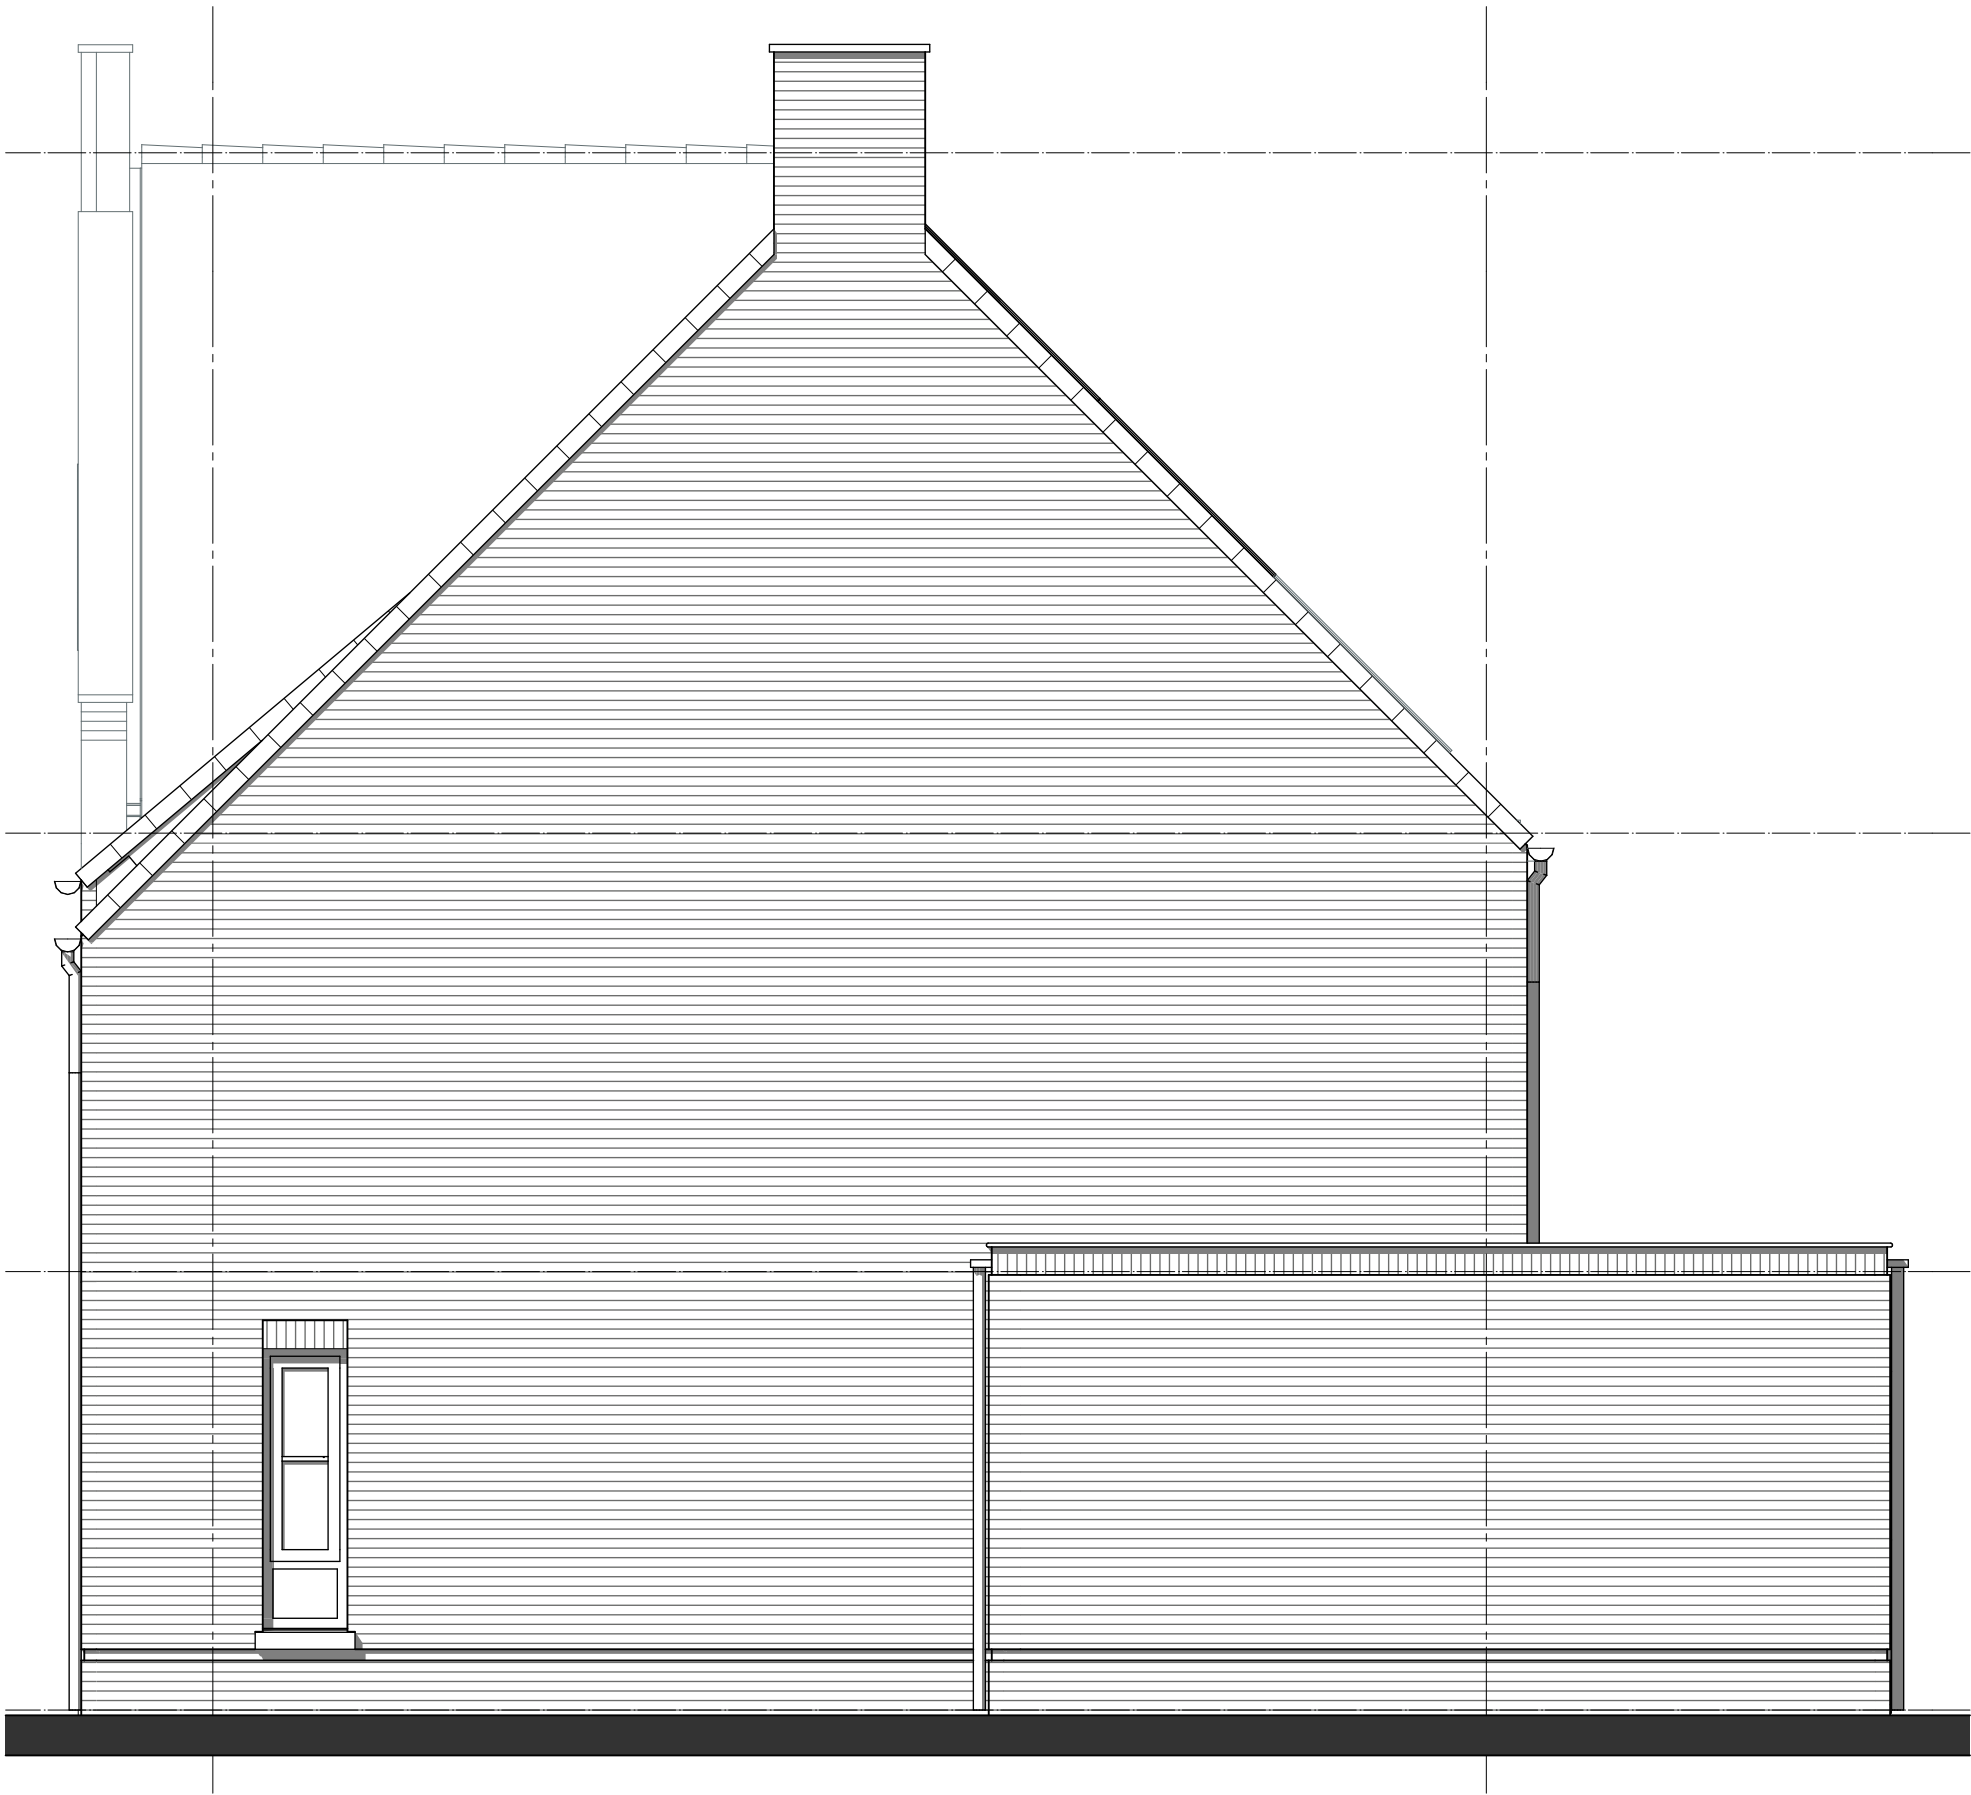

geesink  
weusten  
architecten

T 026 443 6972  
F 026 445 8832  
E info@geesinkweusten.nl

|            |      |                                                   |                 |
|------------|------|---------------------------------------------------|-----------------|
| project:   |      | Harderweide - Harderwijk                          |                 |
| onderdeel: |      | Verkooptekening Rechtergevel - type RGuv- bnr. 33 |                 |
| schaal:    | 1:50 | datum:                                            | 08-12-2016      |
| wijz. a:   |      | wijz. c:                                          |                 |
| wijz. b:   |      | wijz. d:                                          |                 |
|            |      | status:                                           | Definitief      |
|            |      | project nr.:                                      | 15-1816 RB      |
|            |      | tek. nr.:                                         | VK - 33_RG-RGuv |



geesink  
weusten  
architecten

T 026 443 6972  
F 026 445 8832  
E info@geesinkweusten.nl

|            |                                                  |              |                  |
|------------|--------------------------------------------------|--------------|------------------|
| project:   | Harderweide - Harderwijk                         |              |                  |
| onderdeel: | Verkooptekening Achtergevel - type RGuv- bnr. 33 |              |                  |
| schaal:    | 1:50                                             | datum:       | 08-12-2016       |
| wijz. a:   |                                                  | wijz. c:     |                  |
| wijz. b:   |                                                  | wijz. d:     |                  |
|            |                                                  | status:      | Definitief       |
|            |                                                  | project nr.: | 15-1816 RB       |
|            |                                                  | tek. nr.:    | VK - 33_AG-RKGuv |