



Voorgevel
1:100




Linkergevel
1:100




Achtergevel
1:100




Rechtergevel
1:100

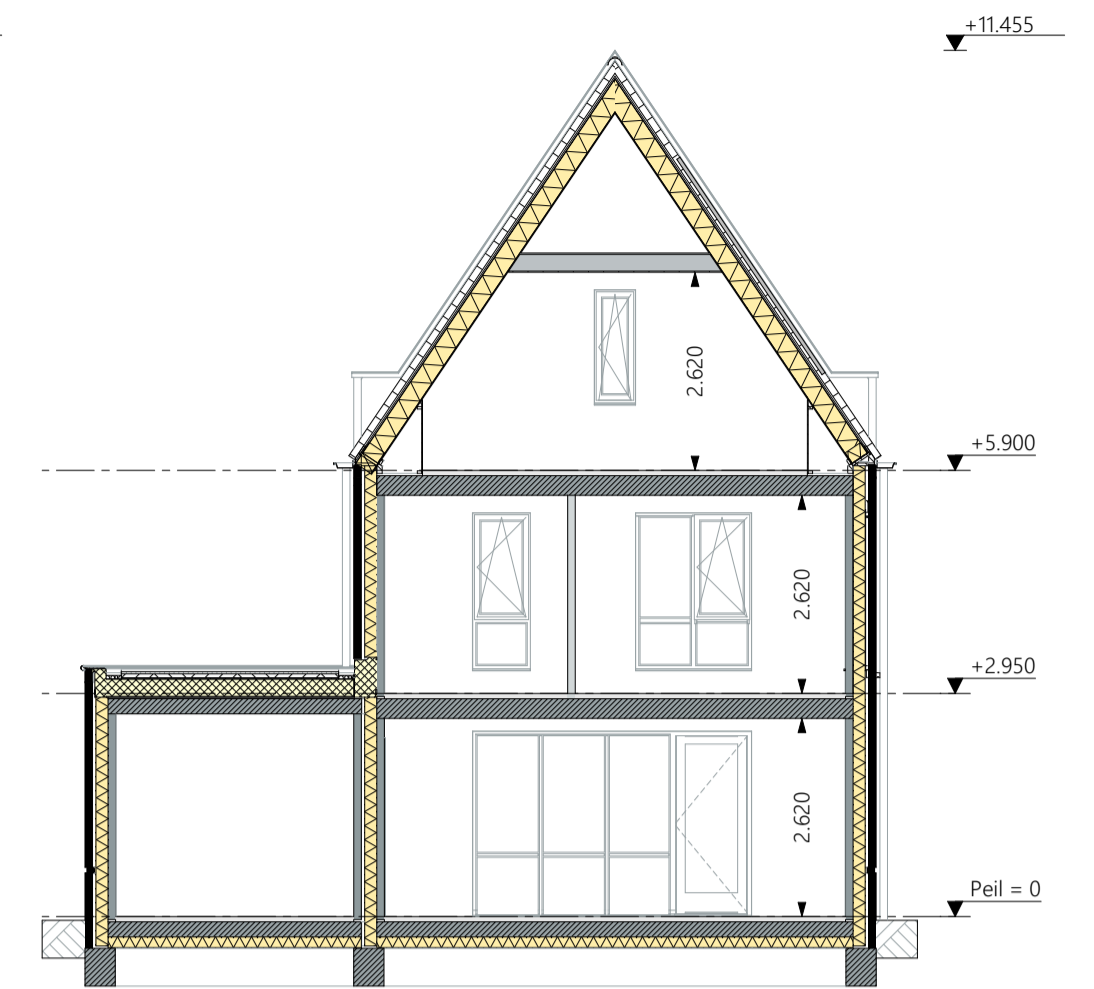


Doorsnede A
1:100

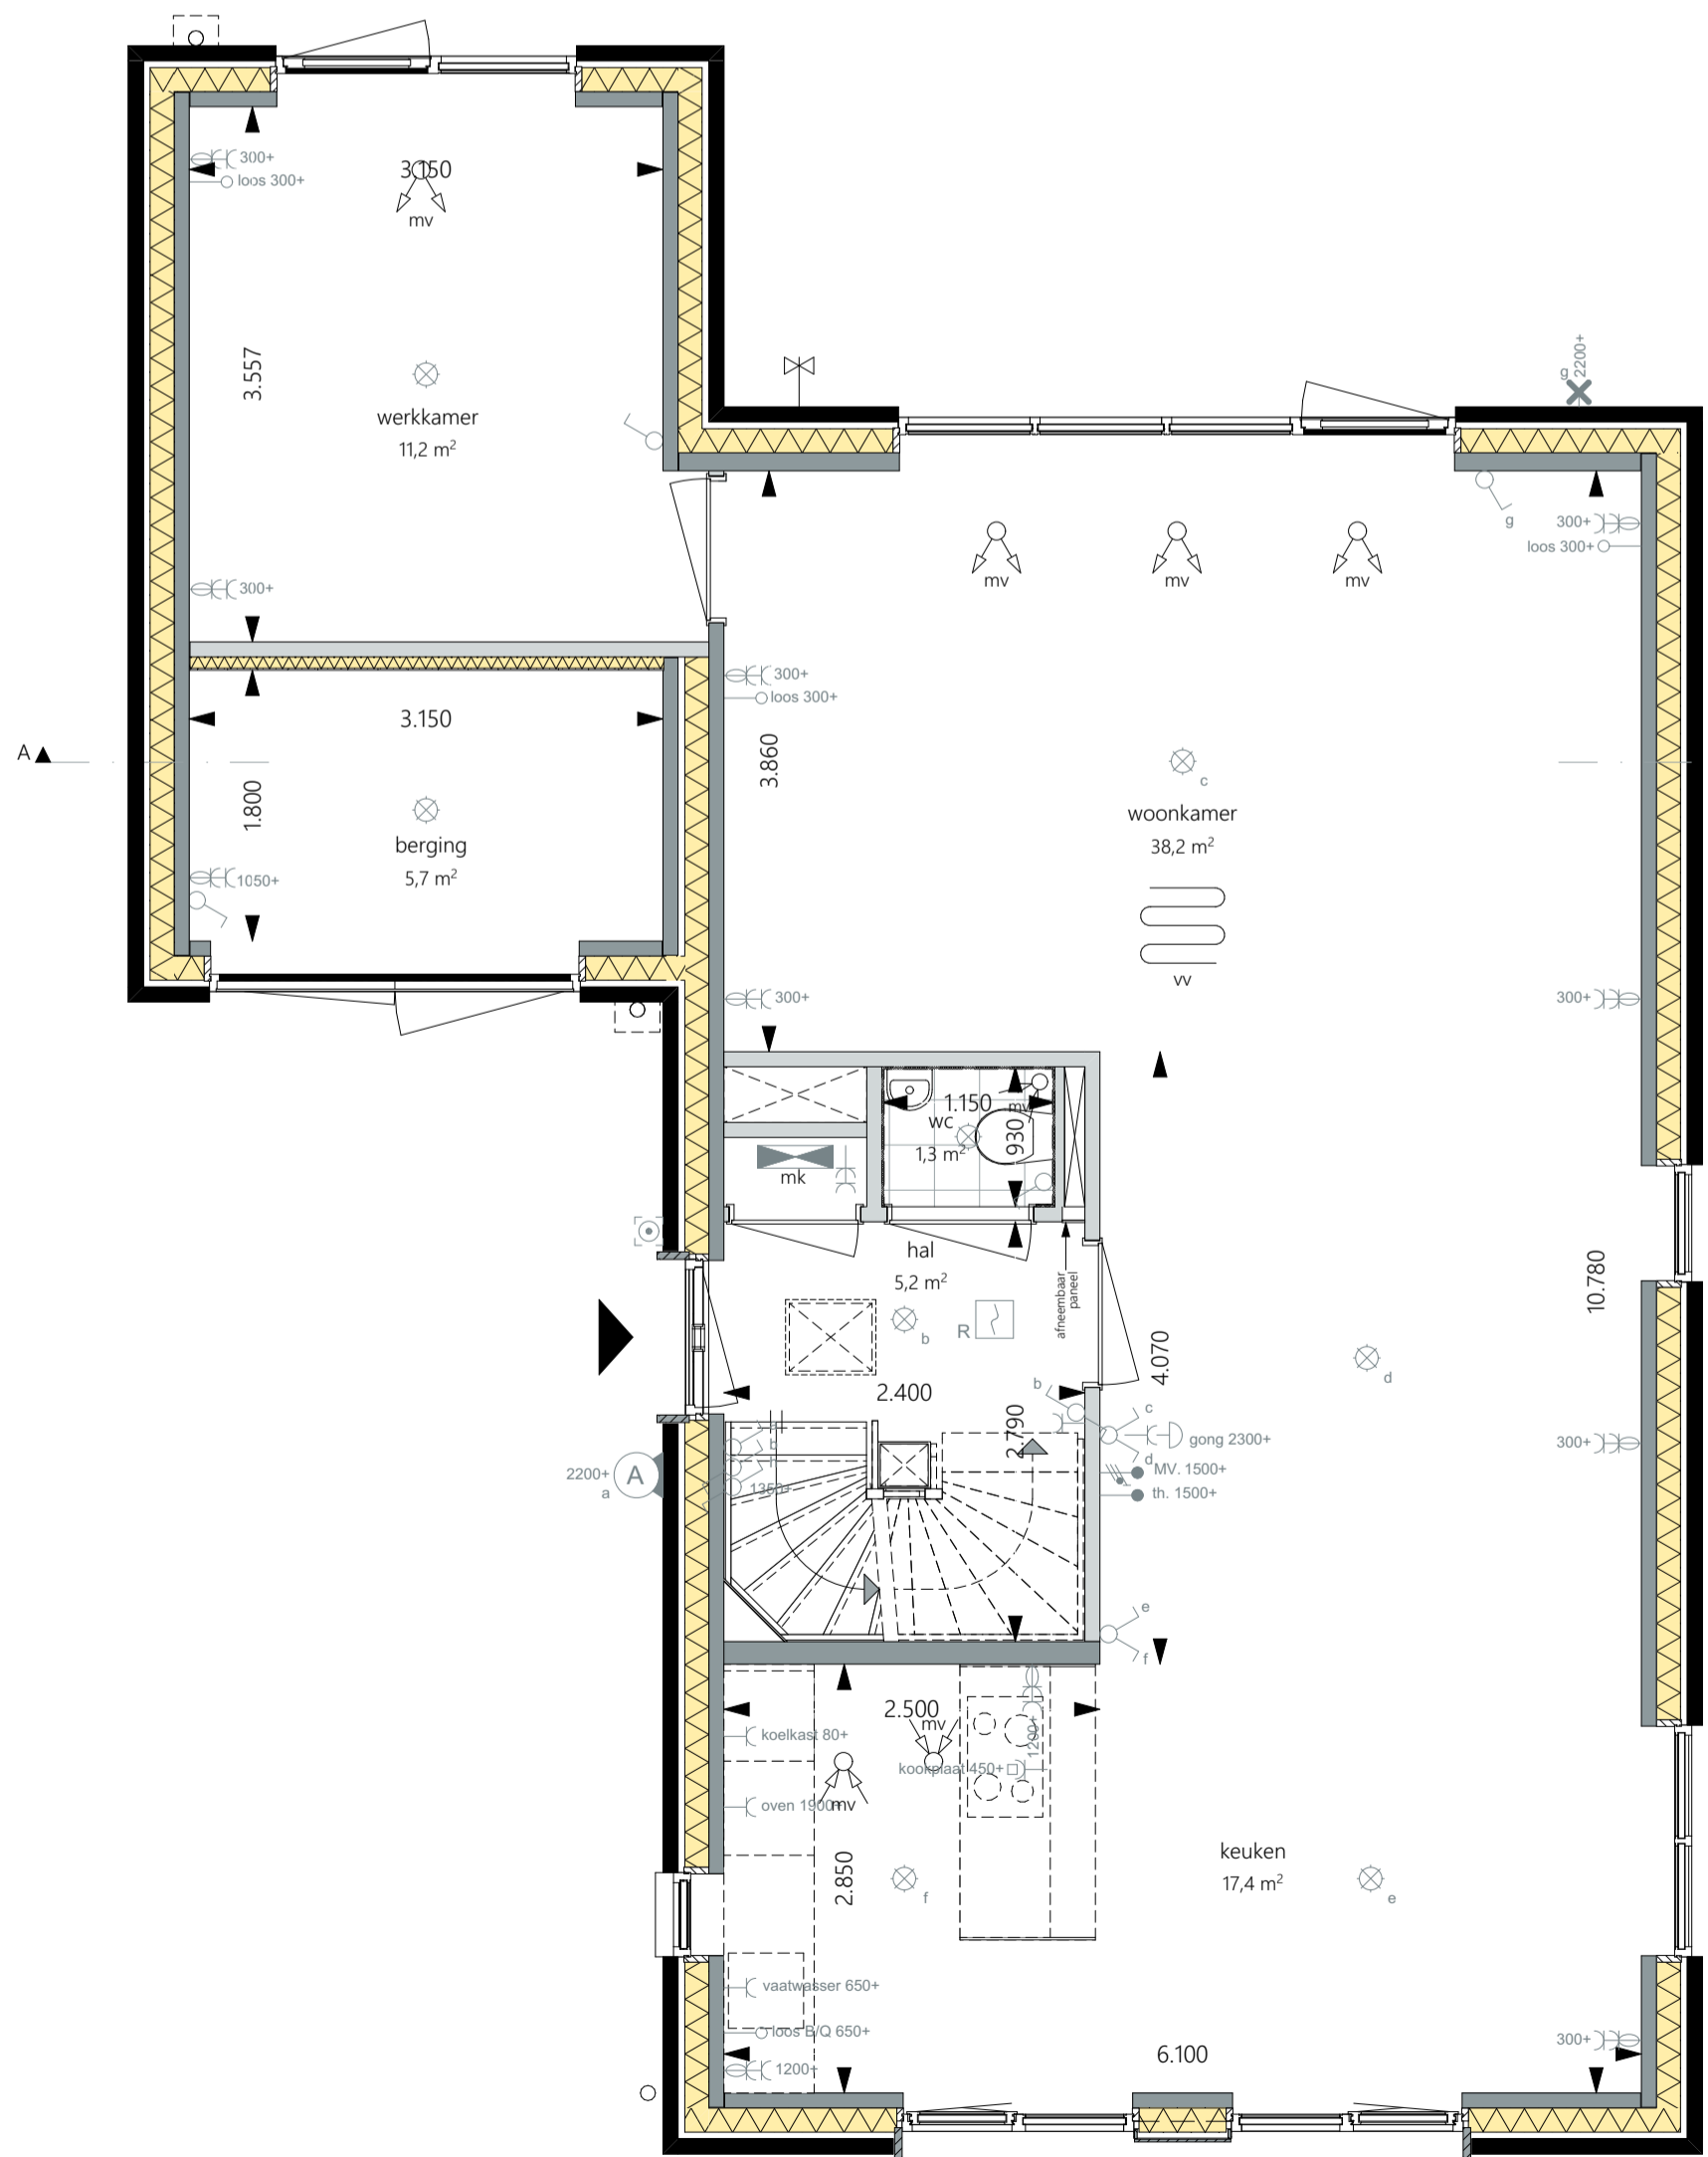

Begane grond
1:50

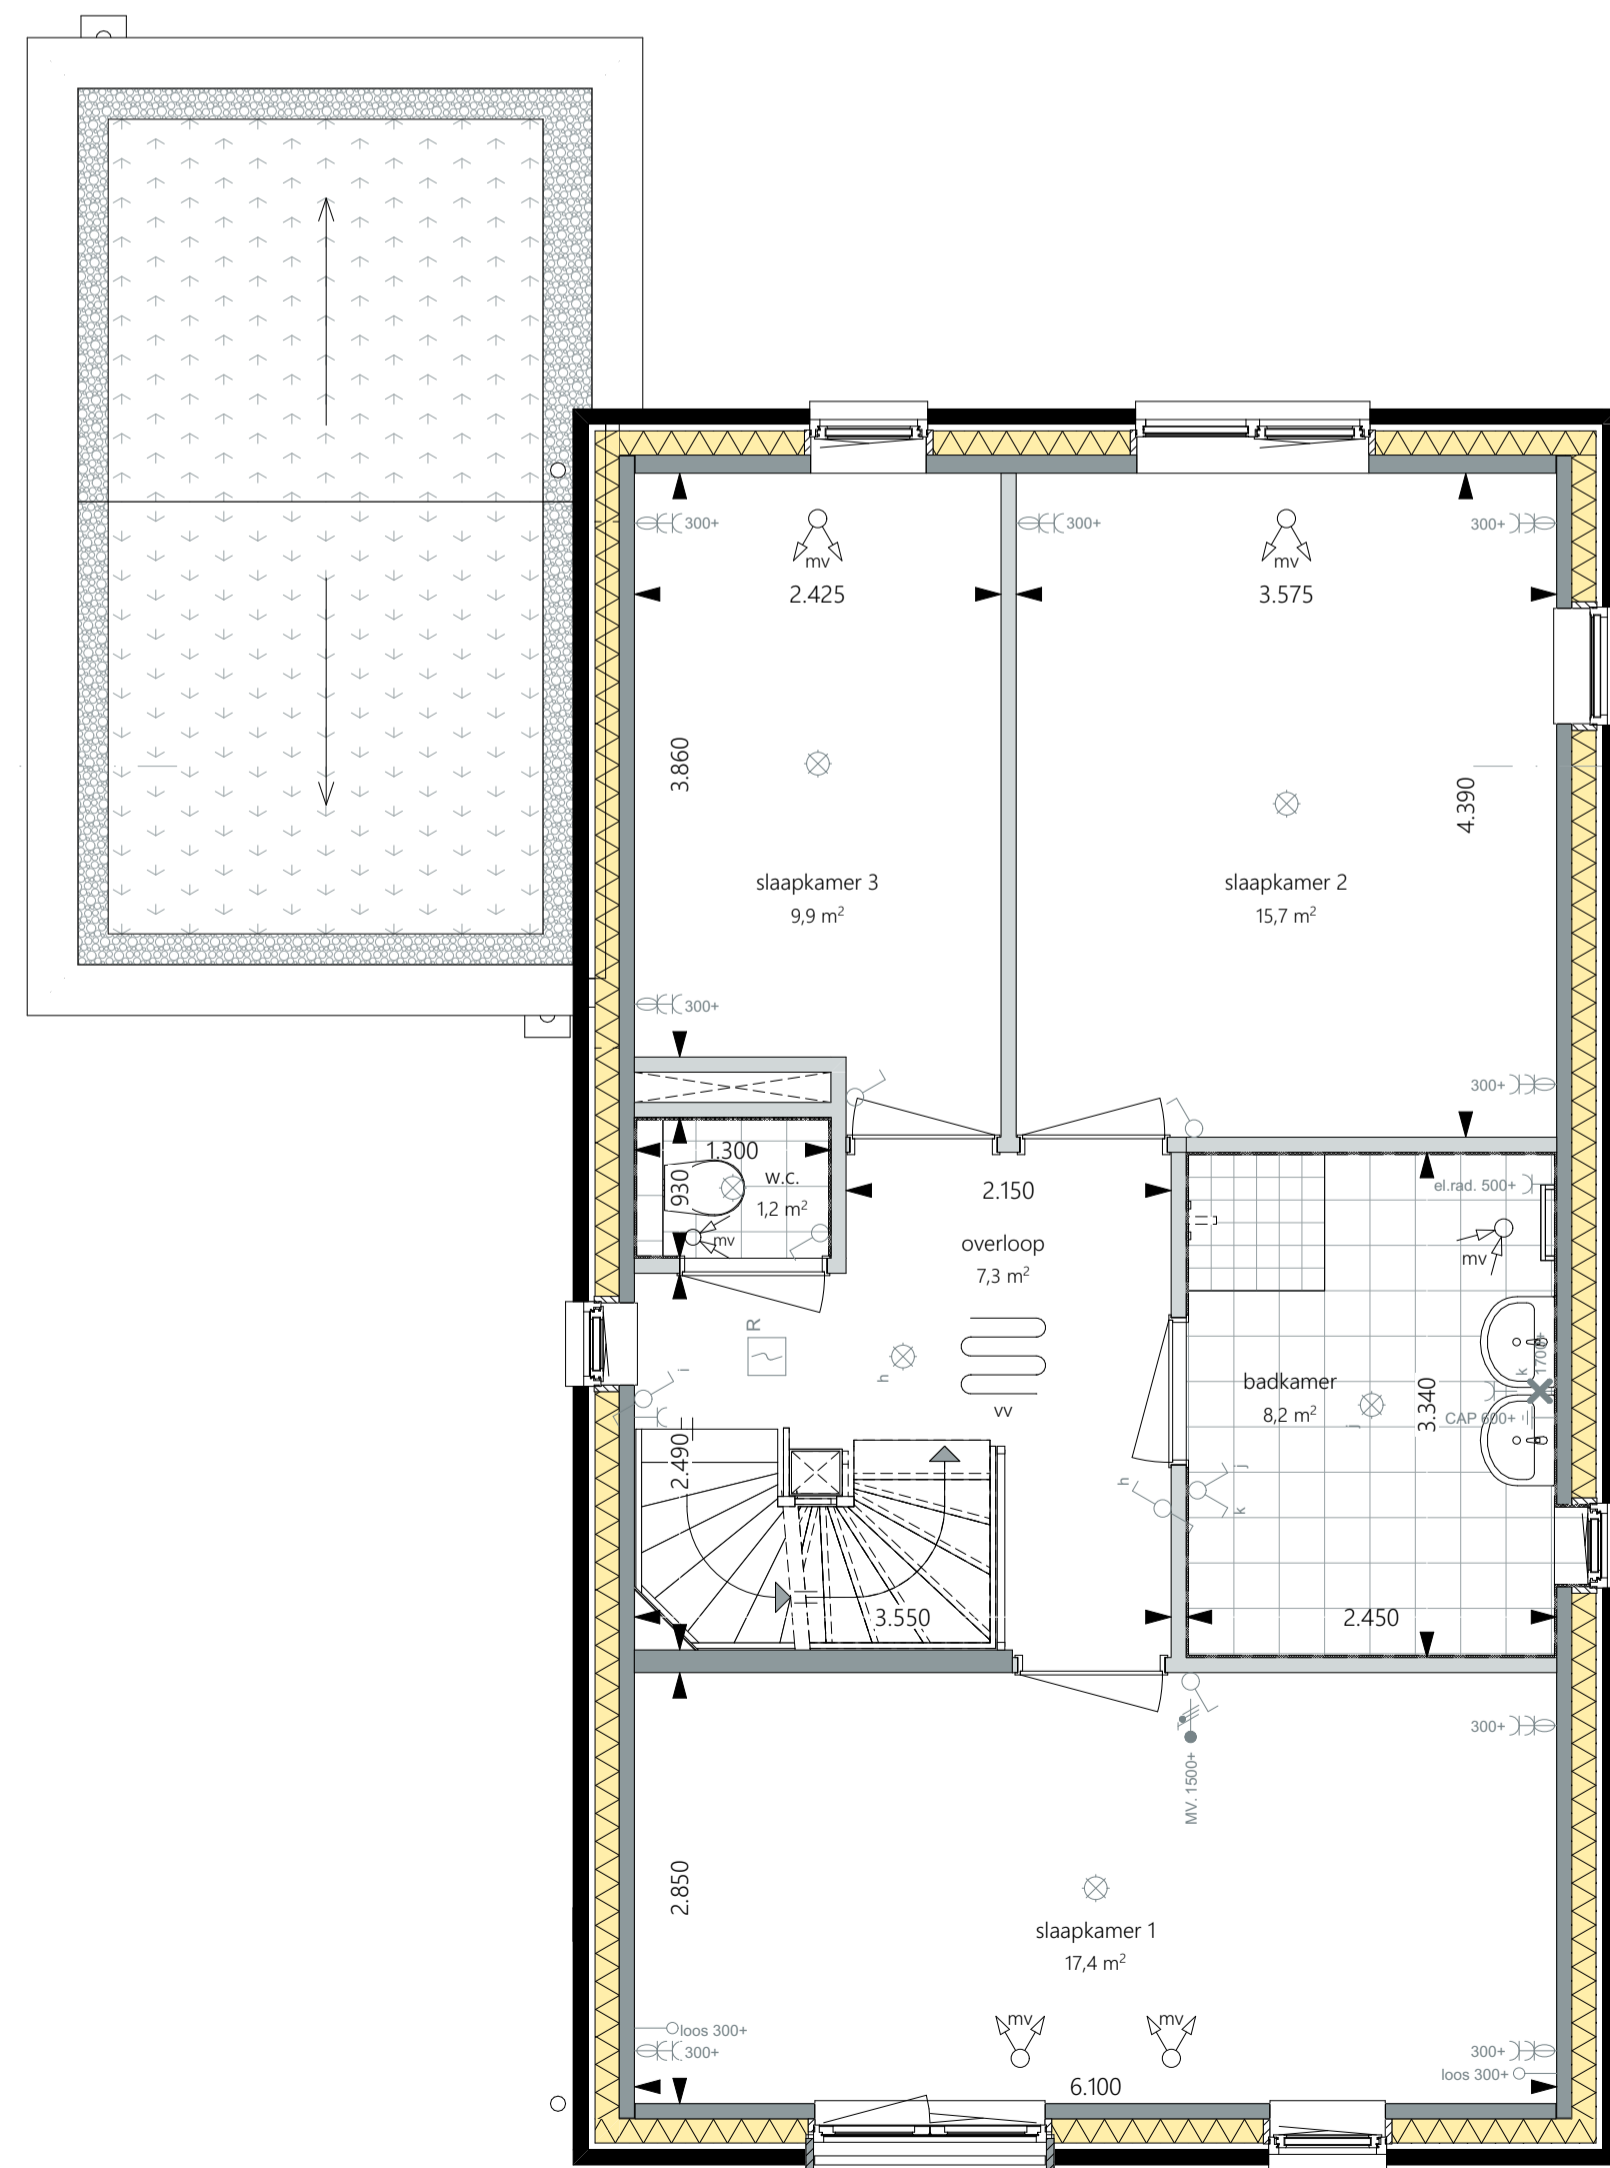

Eerste verdieping
1:50

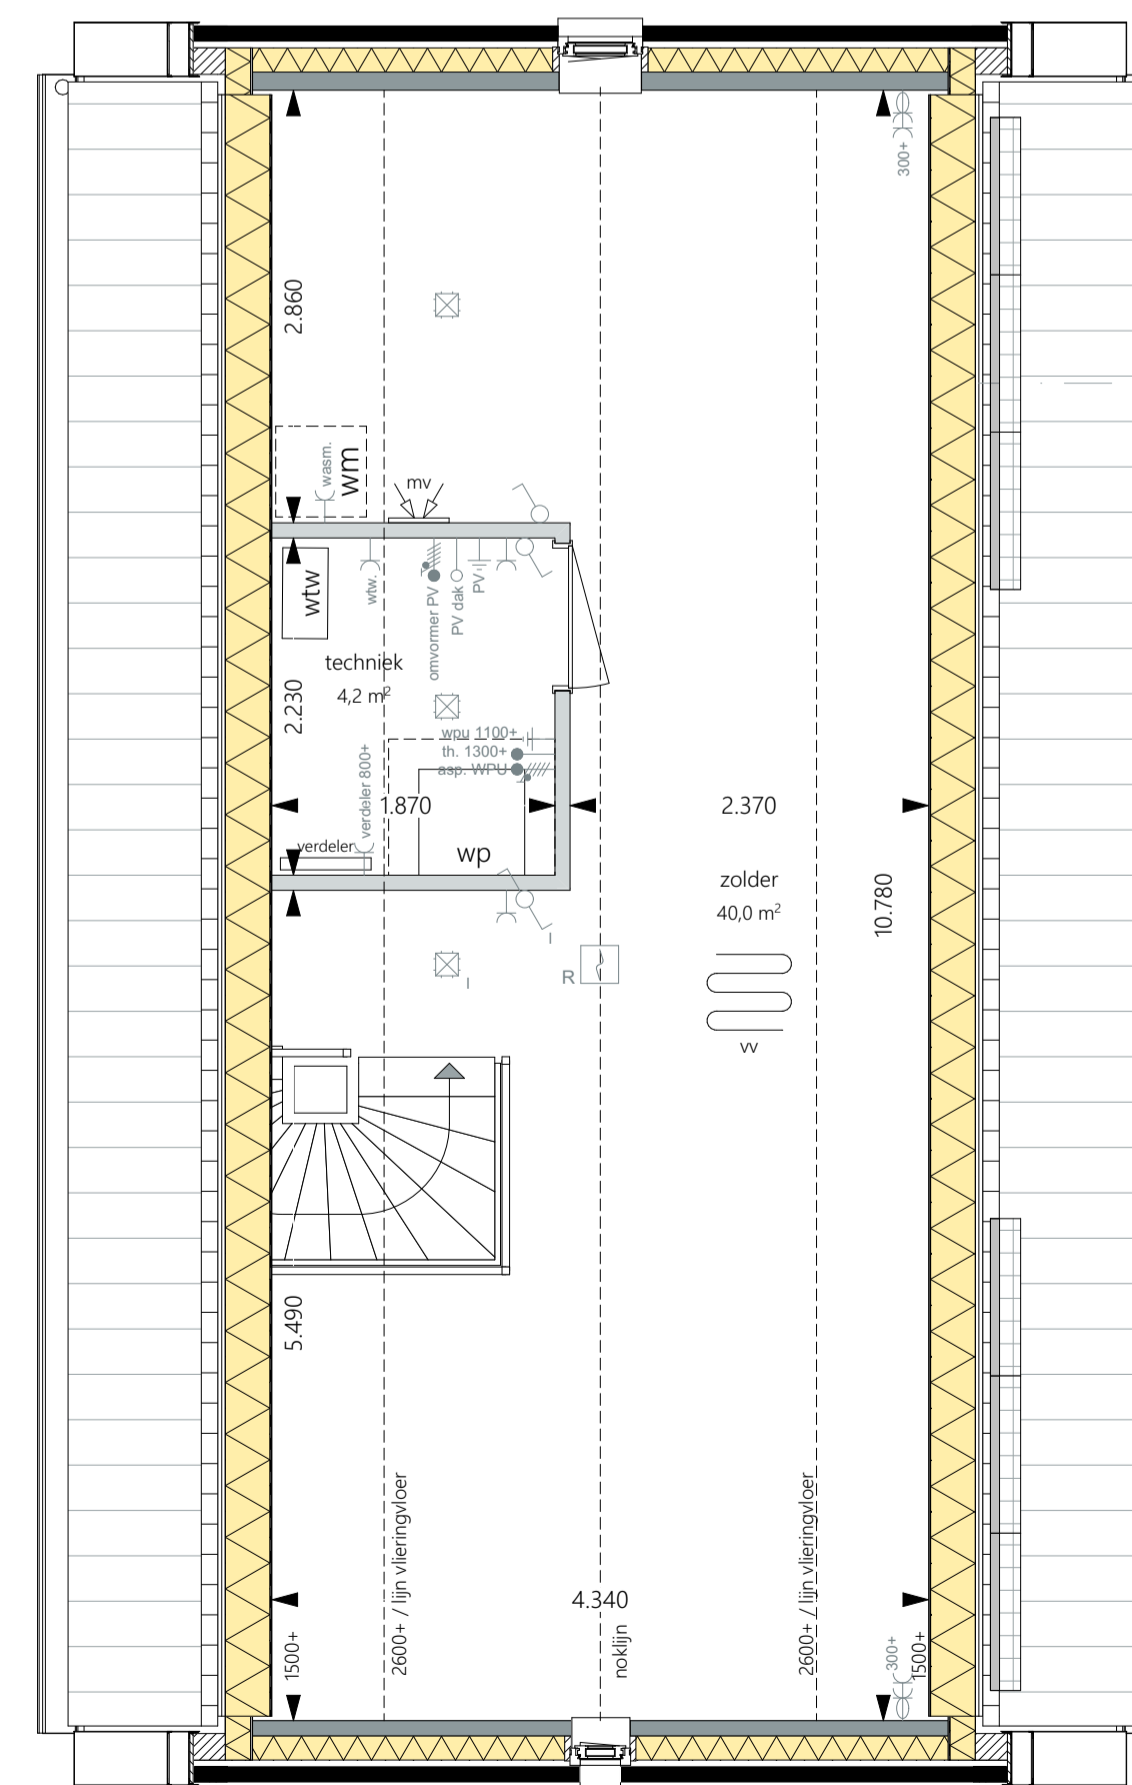

Tweede verdieping
1:50



WIJZIGING: DATUM:

Definitief

's Gravenzandseweg 39
2671 JJ Naaldwijk
tel: 0174 750 392
office@MAD.nl
www.MAD.nl

modeling | architecture | data

ONTWIKKELING & REALISATIE:

VAN OMME & DE GROOT

Projectontwikkelaars en Bouwers | Rotterdam

Heemraadssingel 223
3023 CD, Rotterdam

ONDERDEEL:

Fase 1

Vrijstaand Oker Dwars - Blok 12

Bouwnummer: 28

Bloknummer: 12

PROJECT:

FORMAAT:

A1 VK

SCHAAL:

1:50, 1:100

PROJECTNR:

04-05-2023 2022194

TEKENING:

De Weide Veluwe - fase 1 - Harderweide

VK-05018