



Voorgevel  
1:100




Linkergevel  
1:100




Achtergevel  
1:100




Rechtergevel  
1:100

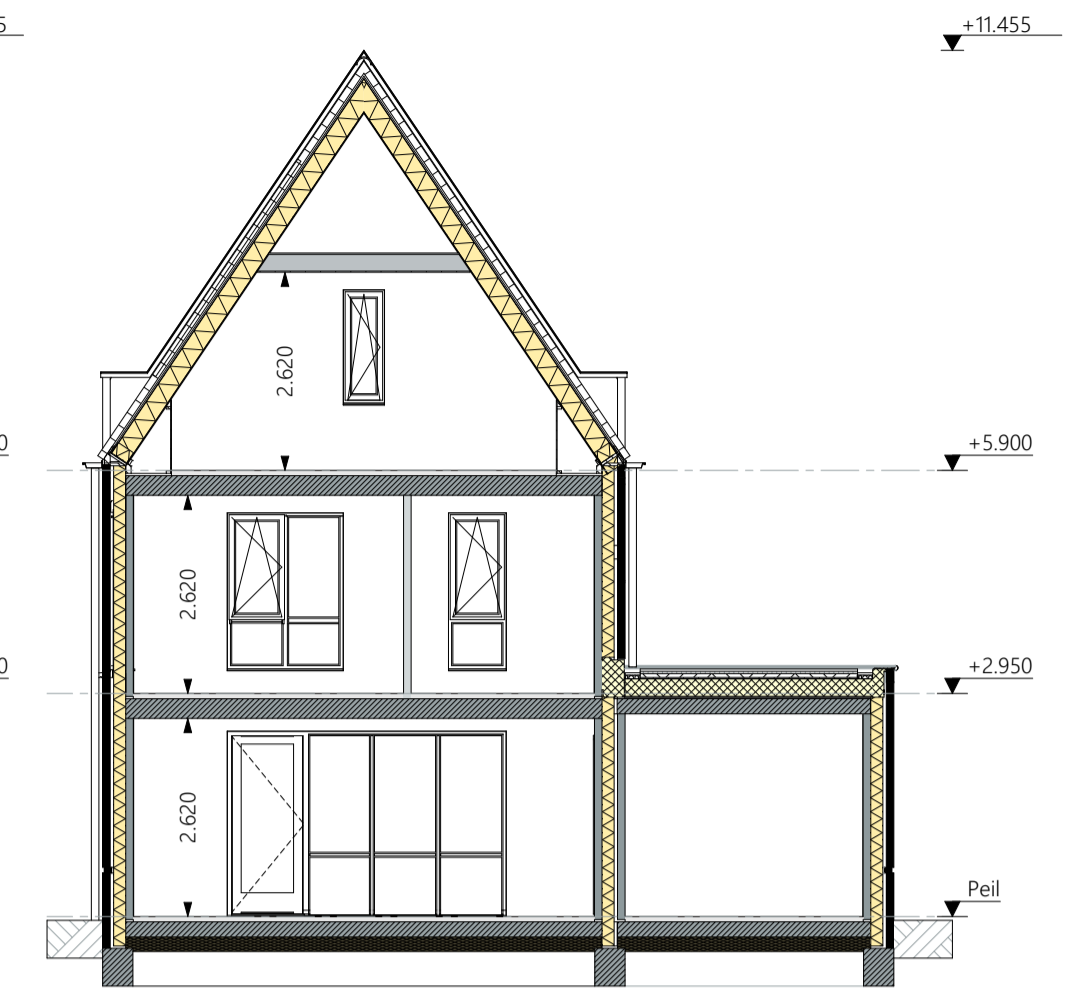


Doorsnede A  
1:100

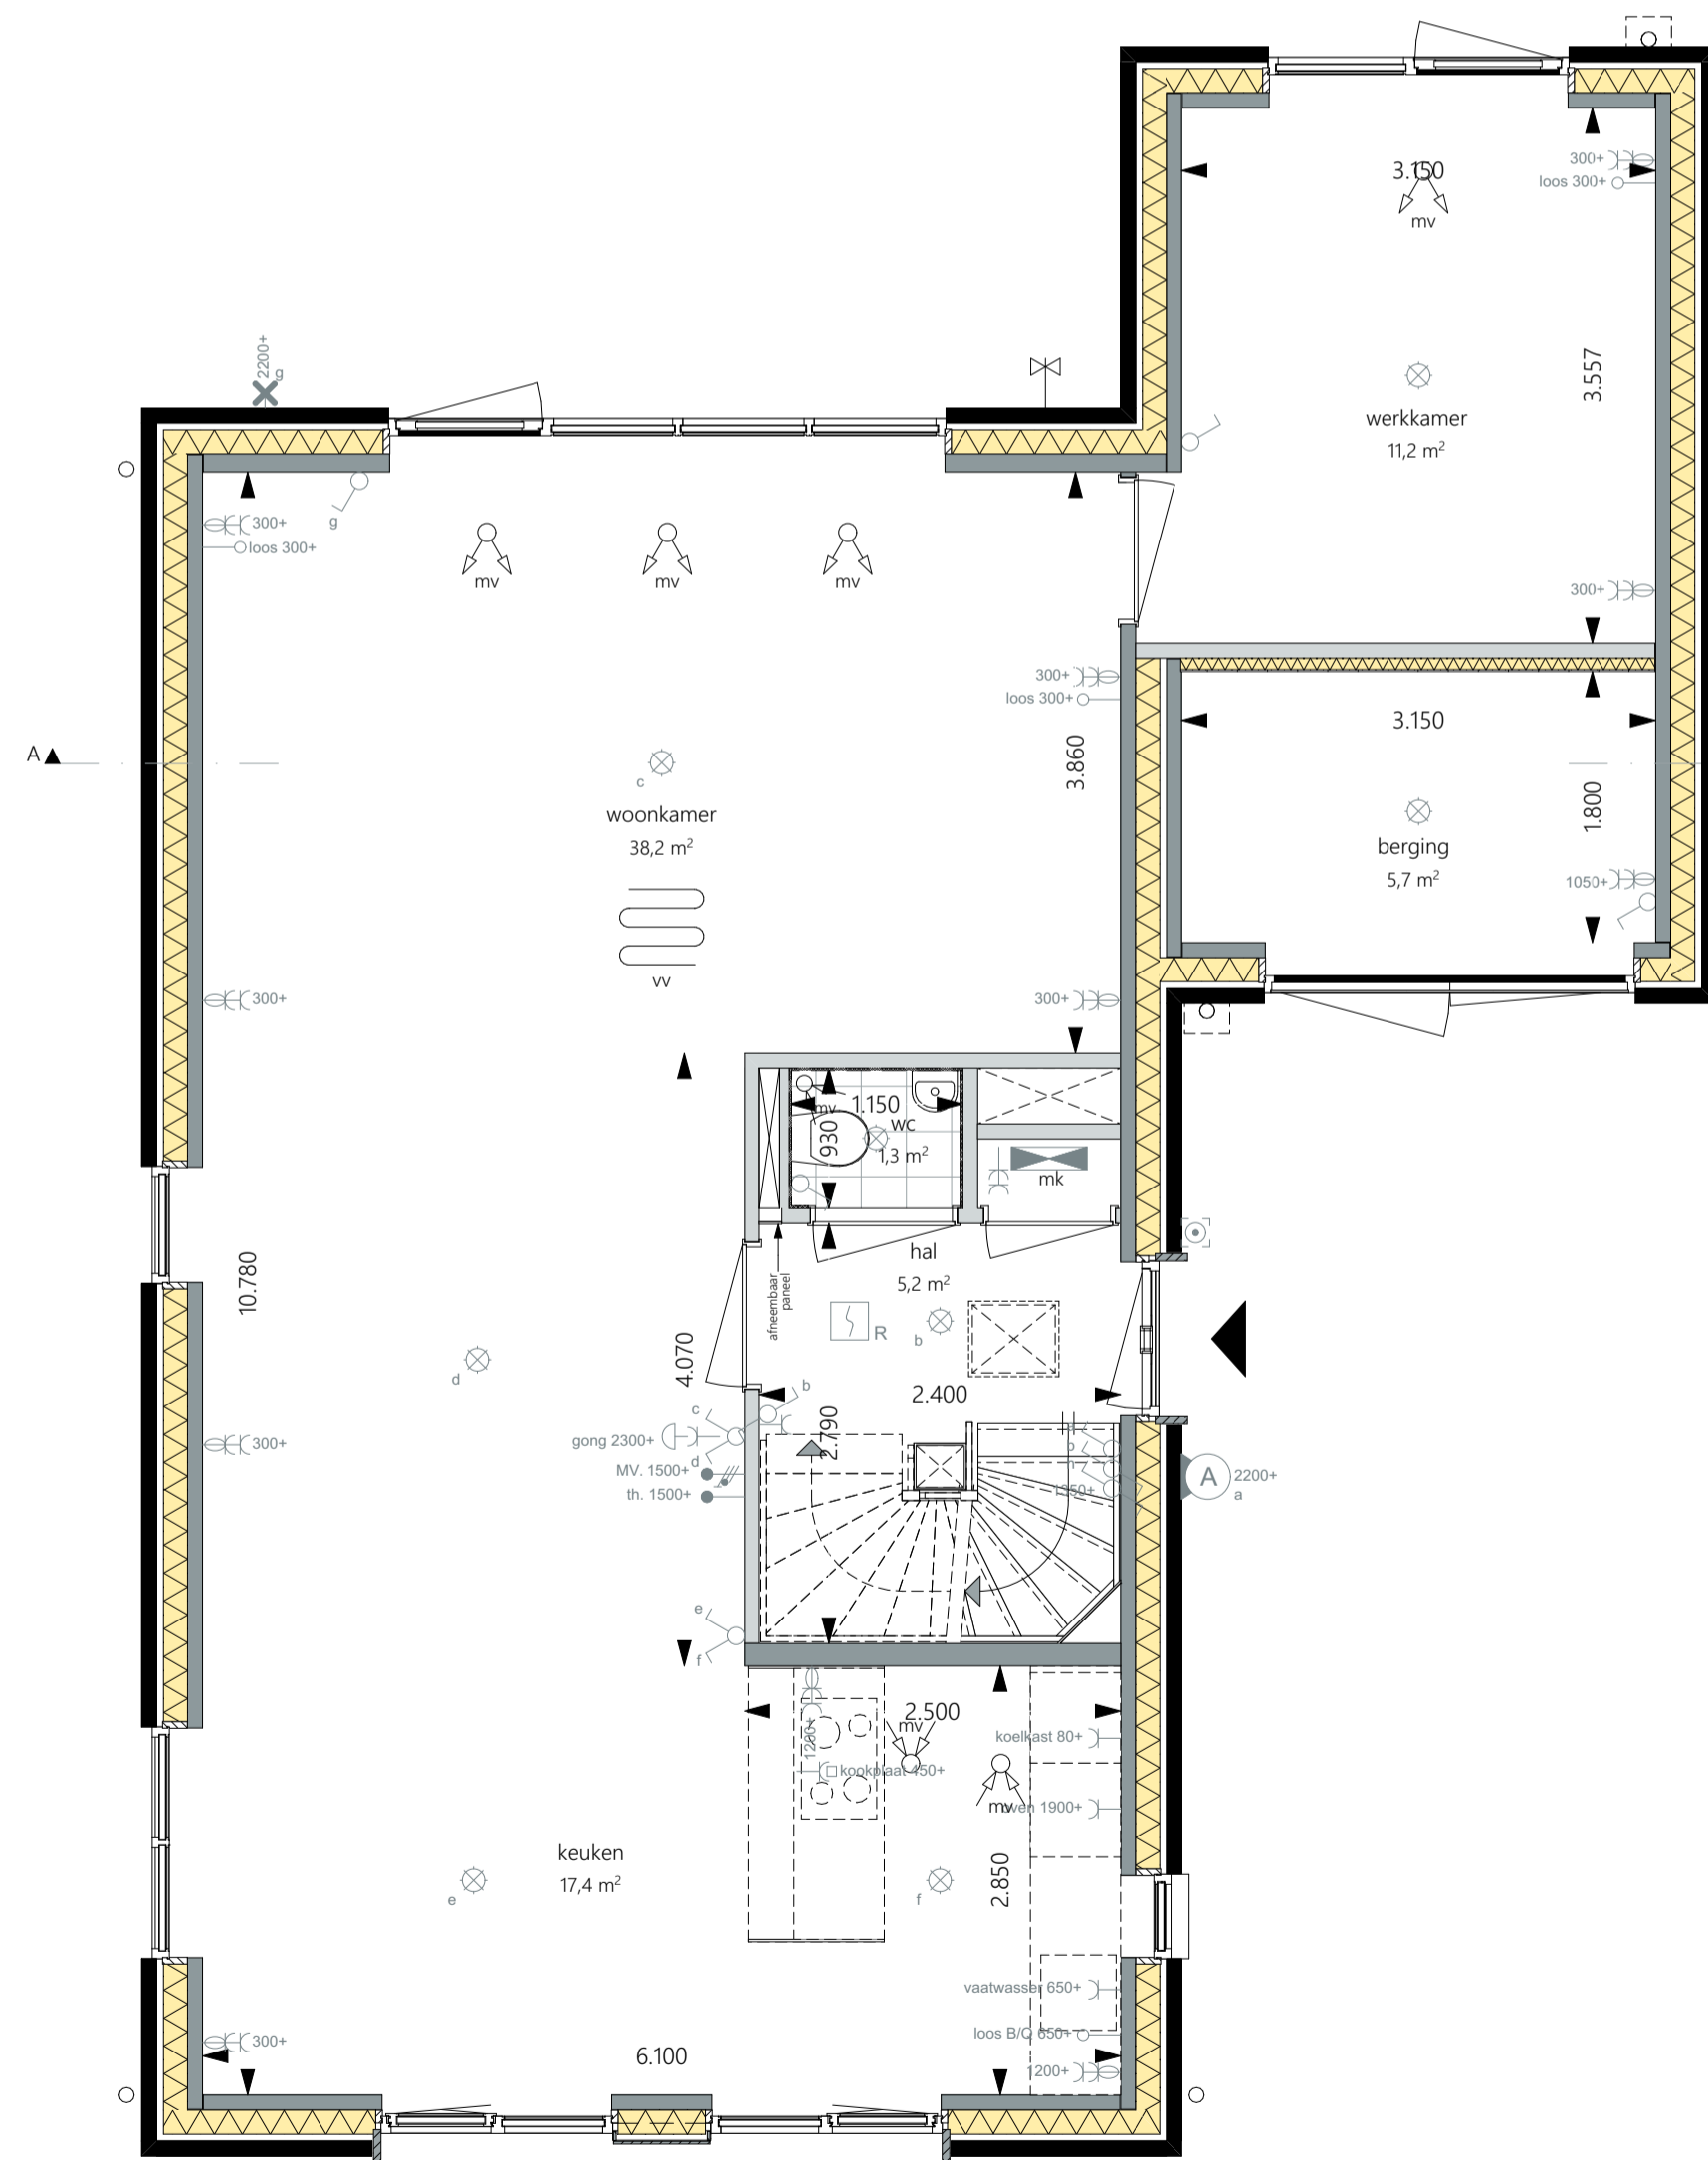


begane grond  
1:50

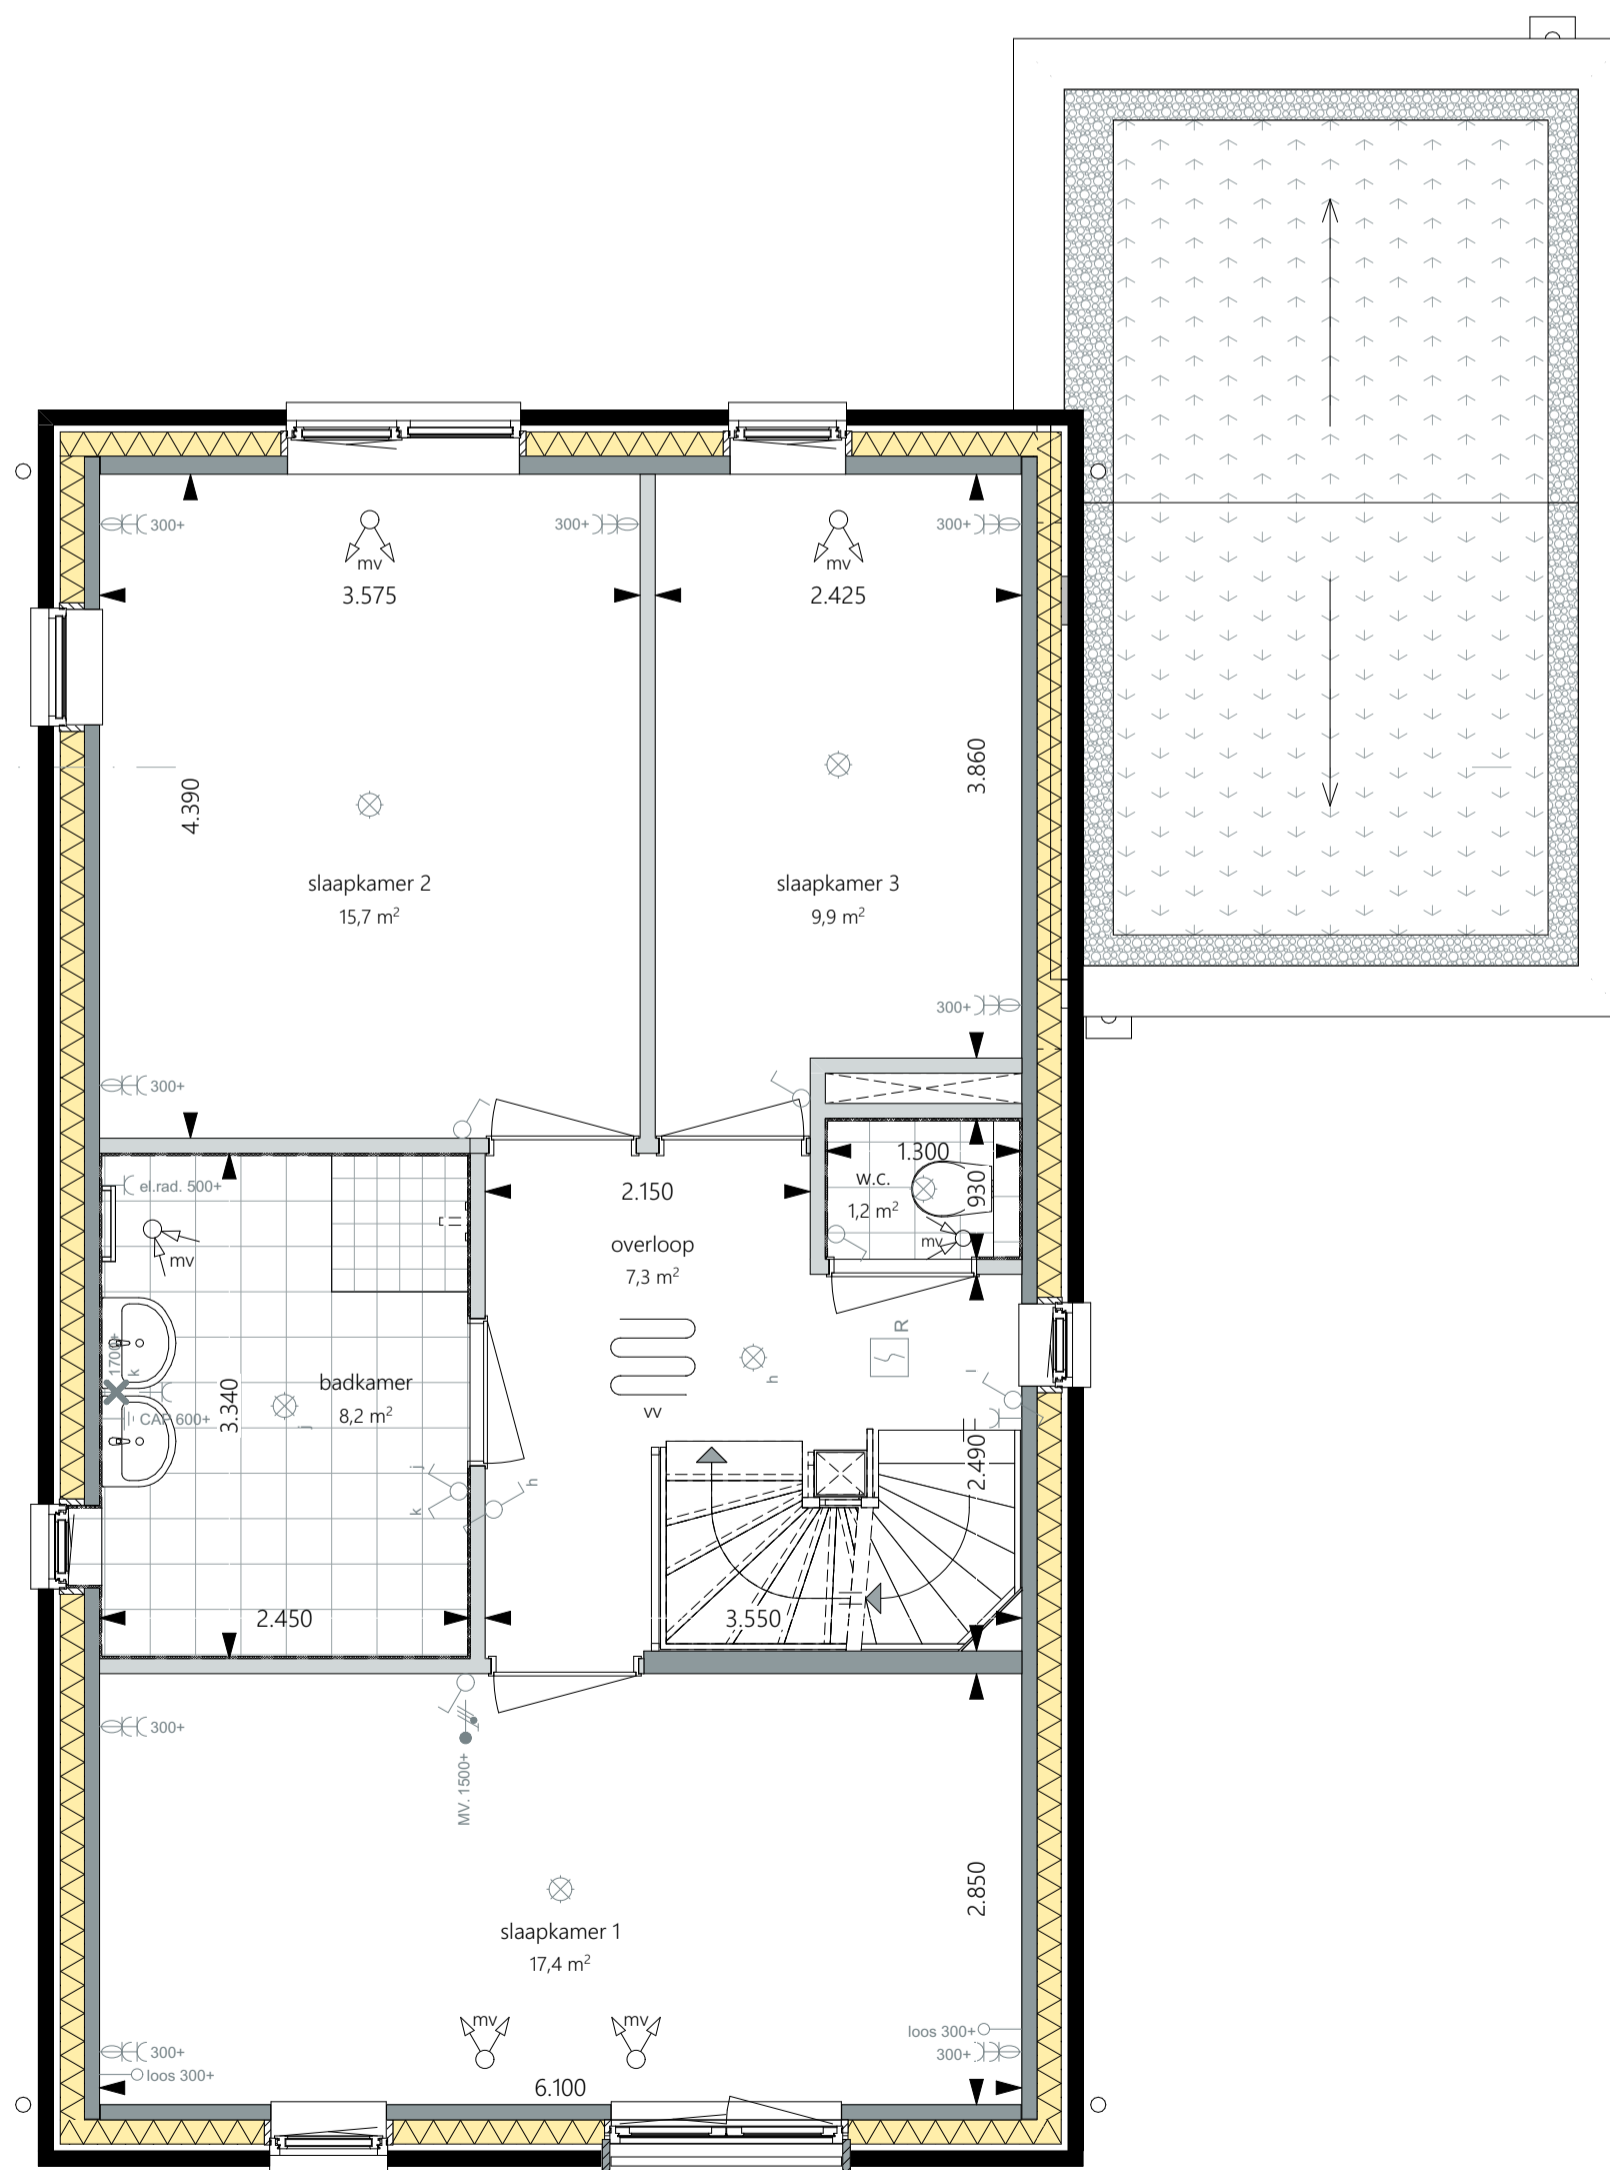

Eerste verdieping  
1:50

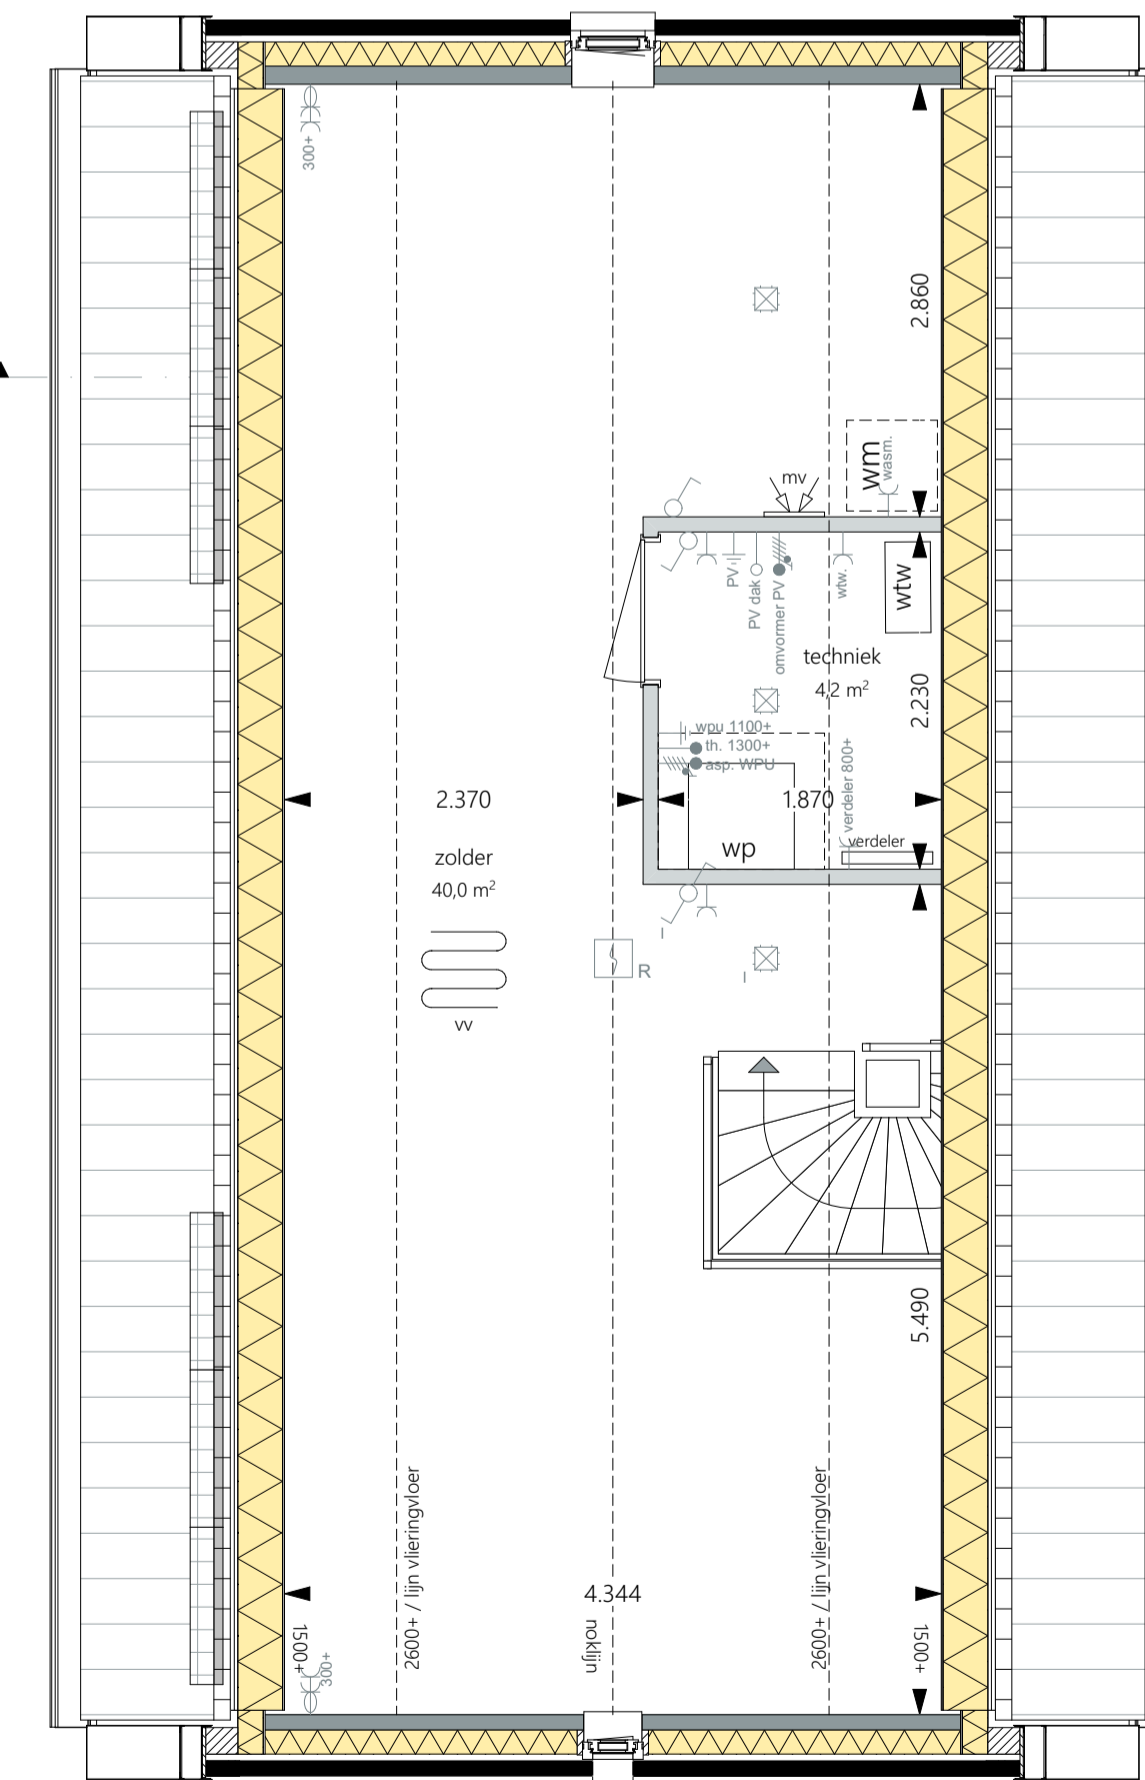

Tweede verdieping  
1:50

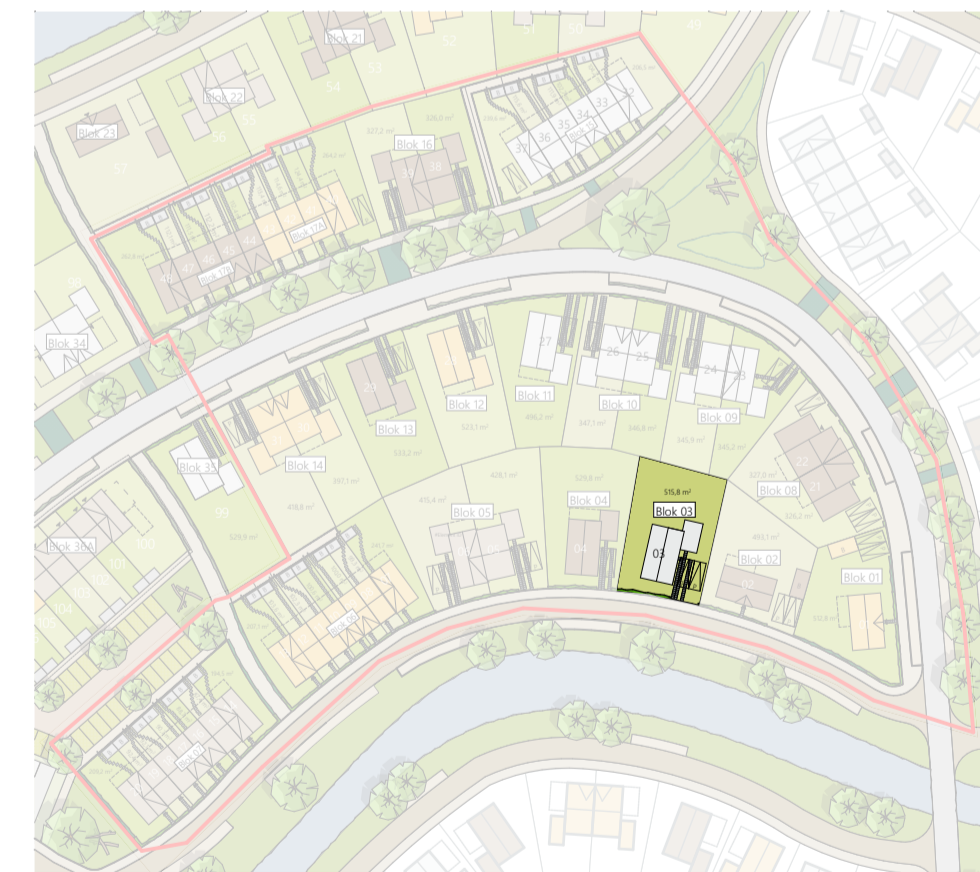

Definitief



WIZIGING: \_\_\_\_\_ DATUM: \_\_\_\_\_

modeling | architecture | data

's Gravenzandseweg 39  
2671 JJ Naaldwijk  
tel: 0174 750 392  
office@MAD.nl  
www.MAD.nl

ONTWIKKELING & REALISATIE:  
**VAN OMME & DE GROOT**  
Projectontwikkelaars en Bouwers | Rotterdam

Heemraadssingel 223  
3023 CD, Rotterdam

ONDERDEEL: Fase 1  
Vrijstaand Wit Dwars - Blok 03  
Bouwnummer: 03  
Bloknummer: 03

FORMAAT: A1 VK  
SCHAALEN: 1:50, 1:100  
DATUM: 04-05-2023  
PROJECTNR: 2022194

PROJECT: \_\_\_\_\_ TEKENING: \_\_\_\_\_

De Weide Veluwe - fase 1 - Harderweide

VK-05015