
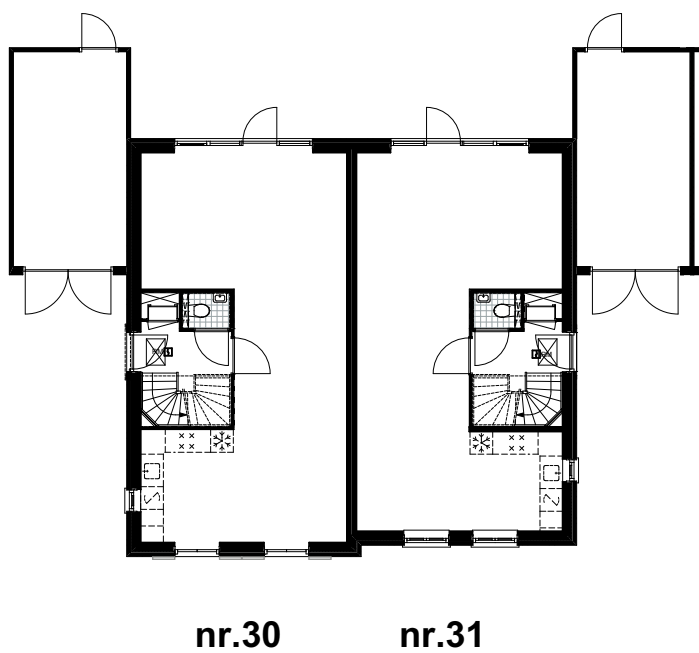
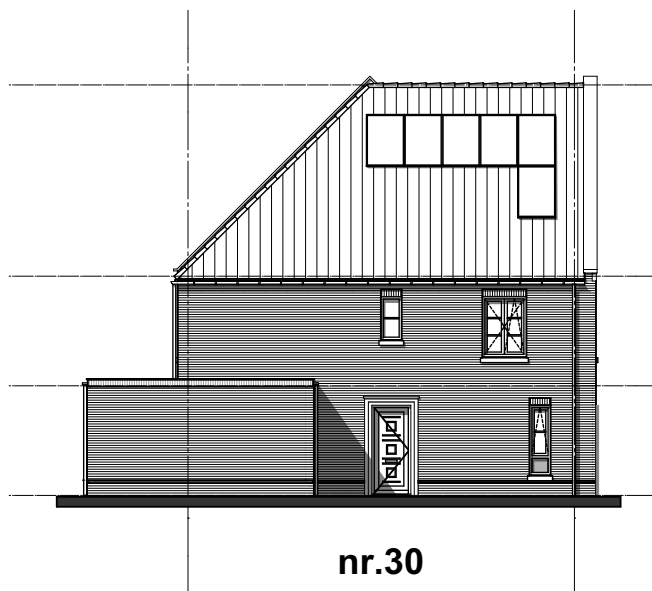


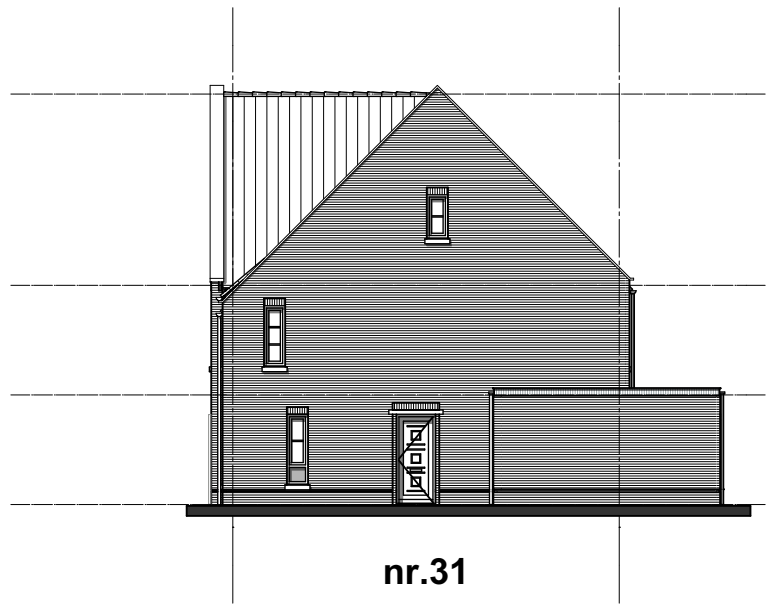

geesink
weusten
architecten

T 026 443 6972
F 026 445 8832
E info@geesinkweusten.nl

project:

Harderweide fase 2 - Harderwijk

onderdeel:

Verkooptekening Overzicht - bnr. 30 - 31

schaal: 1:100

datum: 01-05-2018

status: definitief

wijz. a:


wijz. c:

project nr.: 16-1888 B

wijz. b:

wijz. d:


tek. nr.: VK - 30-31_VO

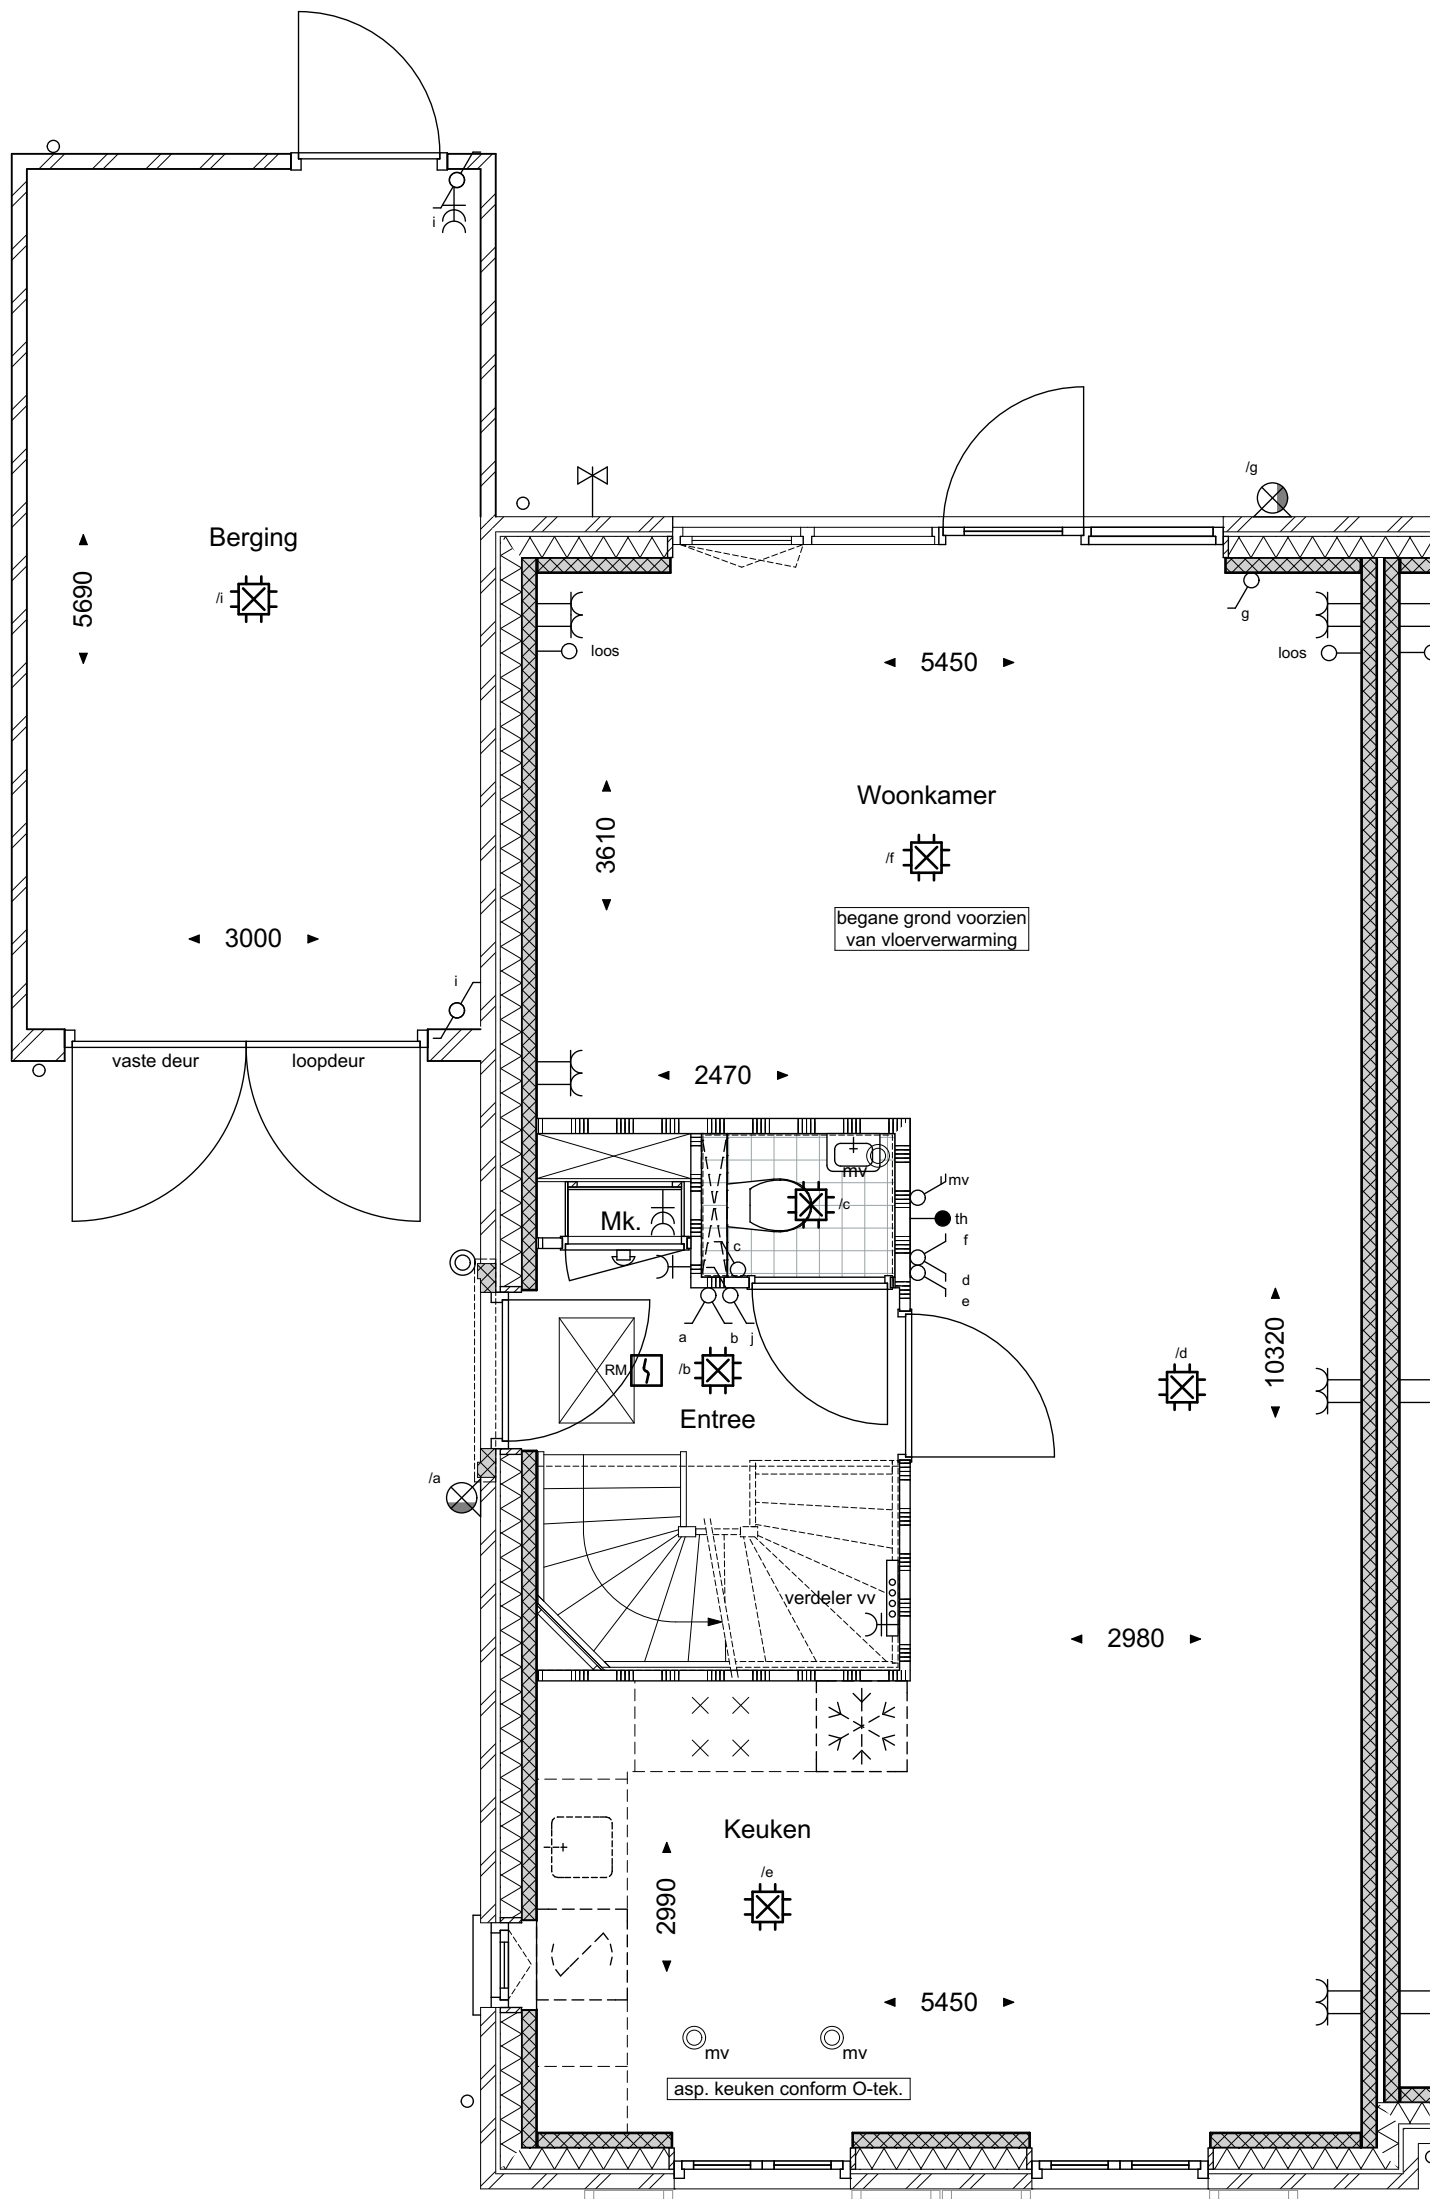

geesink
weusten
architecten

T 026 443 6972
F 026 445 8832
E info@geesinkweusten.nl

project:	Harderweide fase 2 - Harderwijk		
onderdeel:	Verkooptekening Begane grond - type TKpg-z - bnr. 30		
schaal:	1:100	datum:	01-05-2018
wijz. a:		wijz. c:	
wijz. b:		wijz. d:	
		status:	definitief
		project nr.:	16-1888 B
		tek. nr.:	VK - 30_V0_TKpg-z

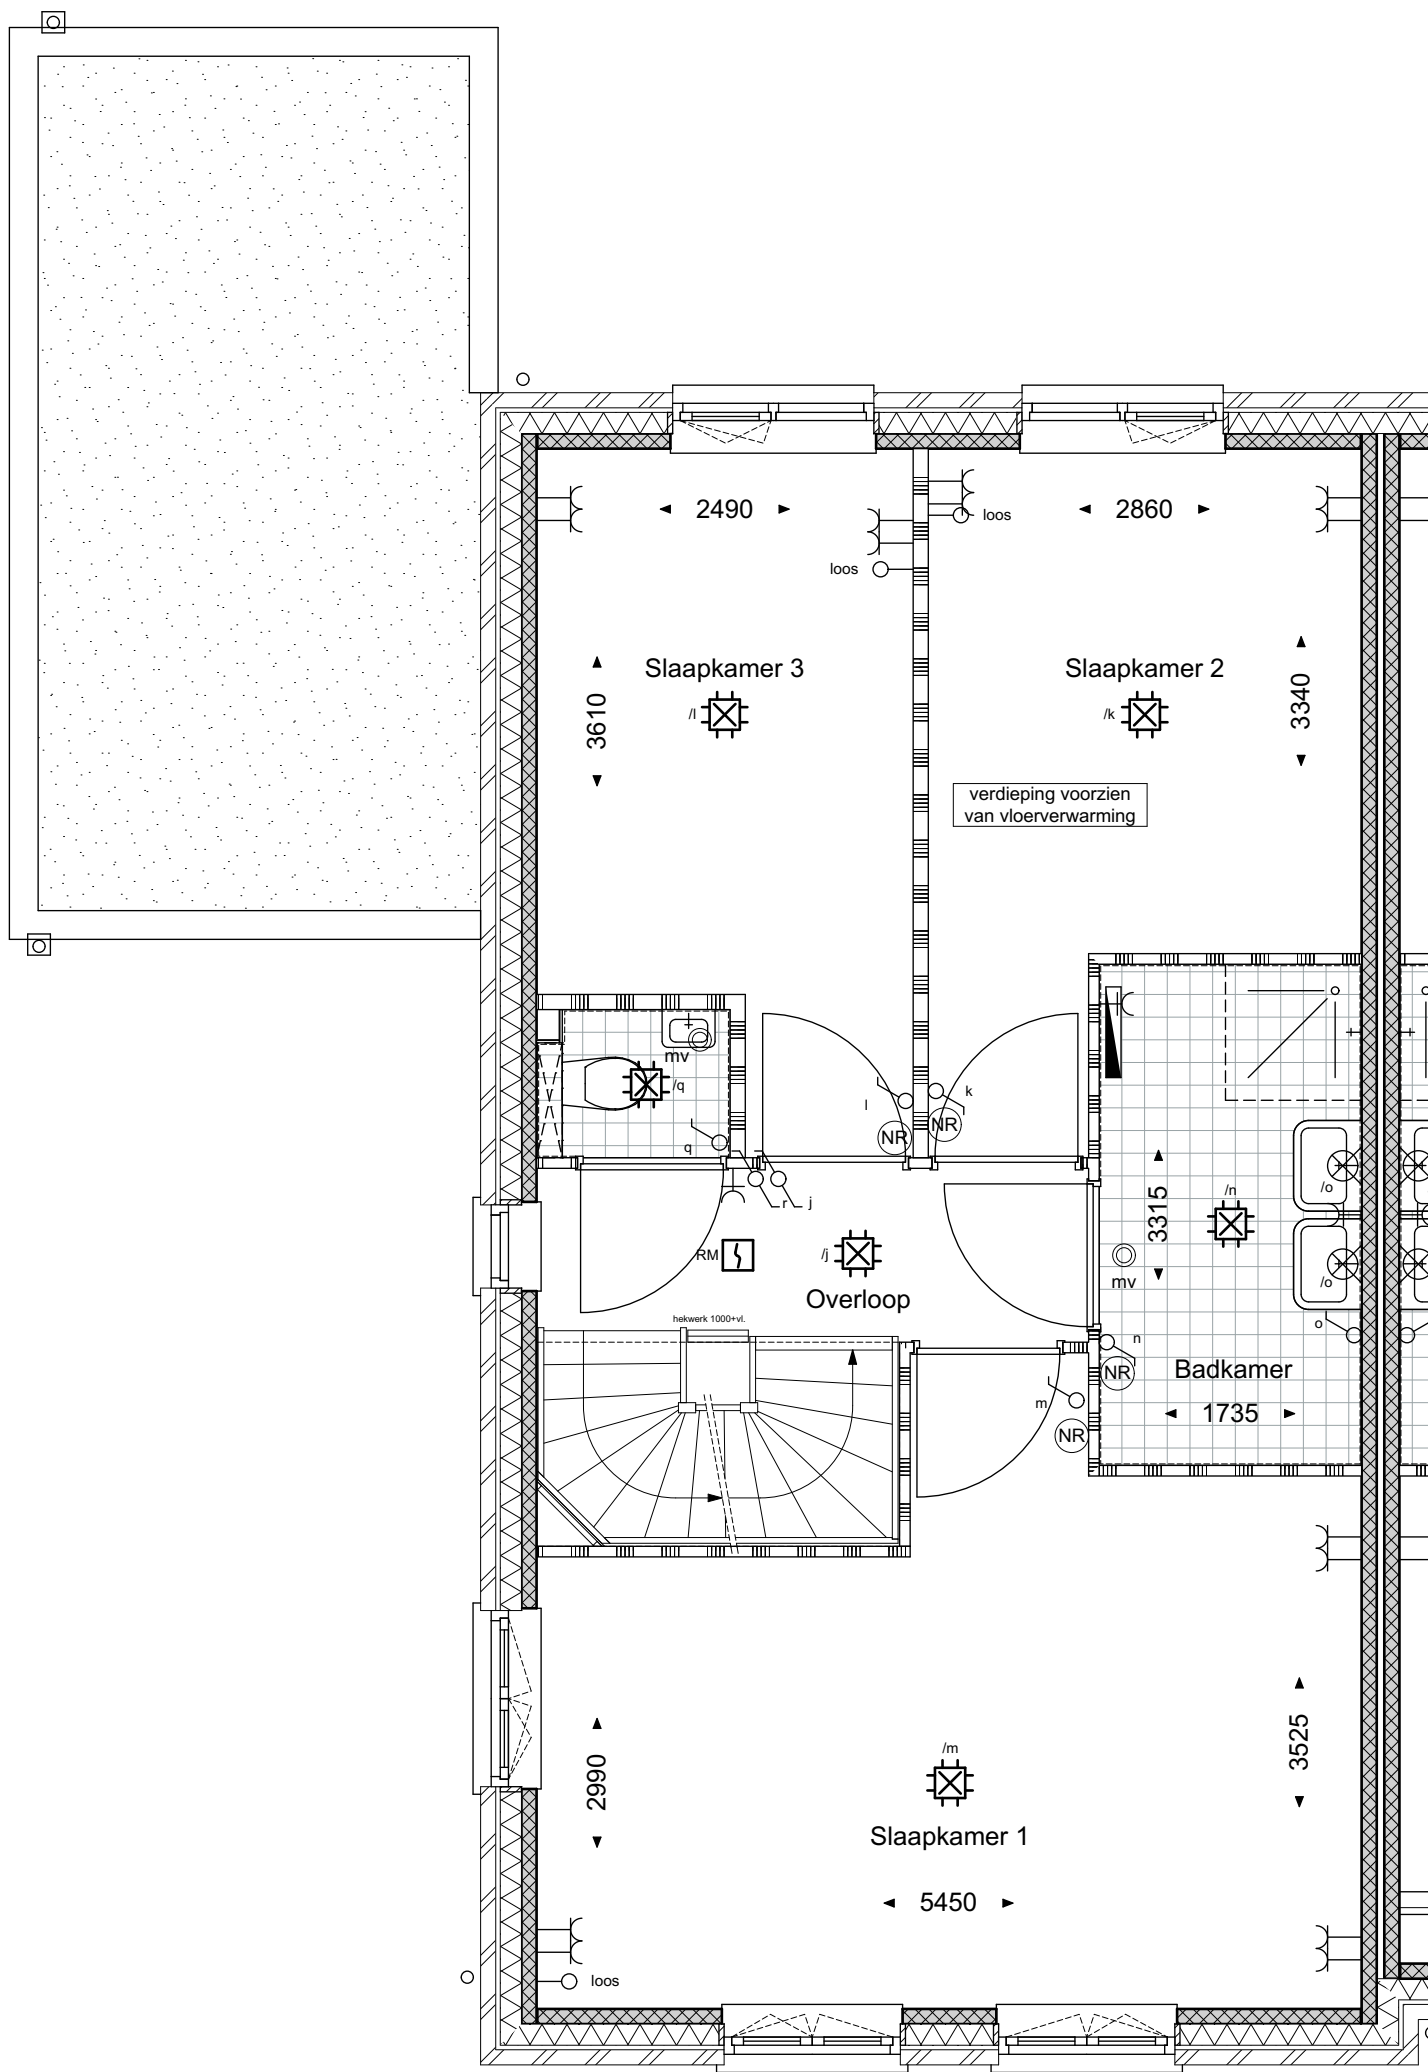


geesink
weusten
architecten

T 026 443 6972
F 026 445 8832
E info@geesinkweusten.nl

project:	Harderweide fase 2 - Harderwijk		
onderdeel:	Verkooptekening 1ste Verdieping - type TKpg-z - bnr. 30		
schaal:	1:100	datum:	01-05-2018
wijz. a:		wijz. c:	
wijz. b:		wijz. d:	
			status: definitief
			project nr.: 16-1888 B
			tek. nr.: VK - 30_V1_TKpg-z




tek. nr.:VK - 30_V2_TKpg-z

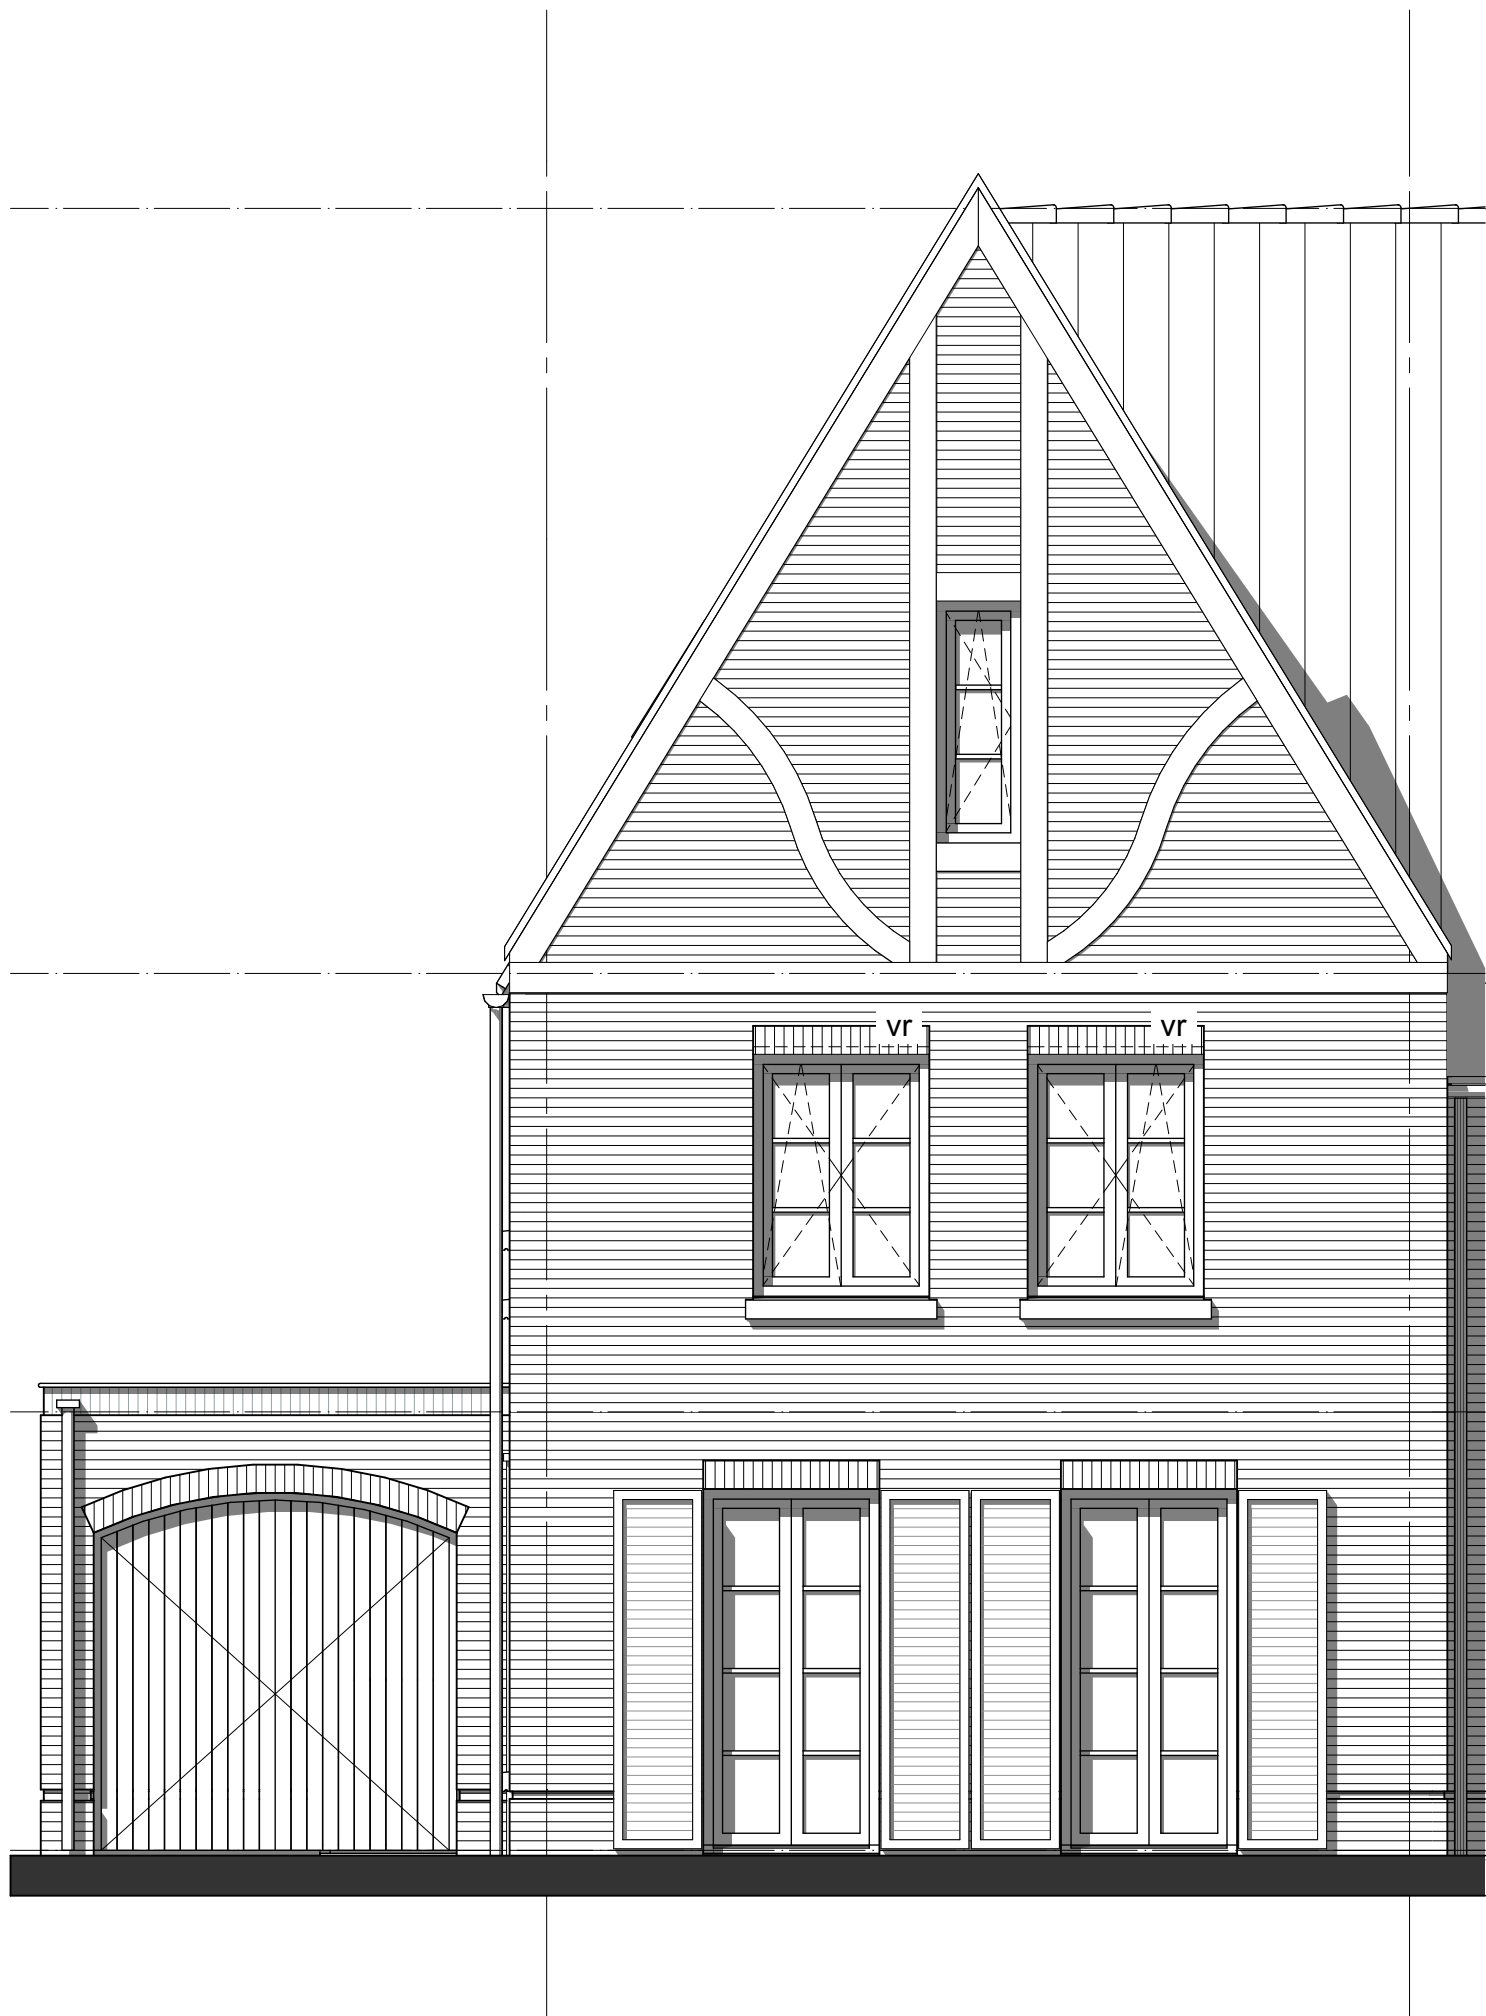

geesink
weusten
architecten

T 026 443 6972
F 026 445 8832
E info@geesinkweusten.nl

project:	Harderweide fase 2 - Harderwijk		
onderdeel:	Verkooptekening Voorgevel - type TKpg-z - bnr. 30		
schaal:	1:100	datum:	01-05-2018
wijz. a:		wijz. c:	
wijz. b:		wijz. d:	
		status:	definitief
		project nr.:	16-1888 B
		tek. nr.:	VK - 30_VG_TKpg-z

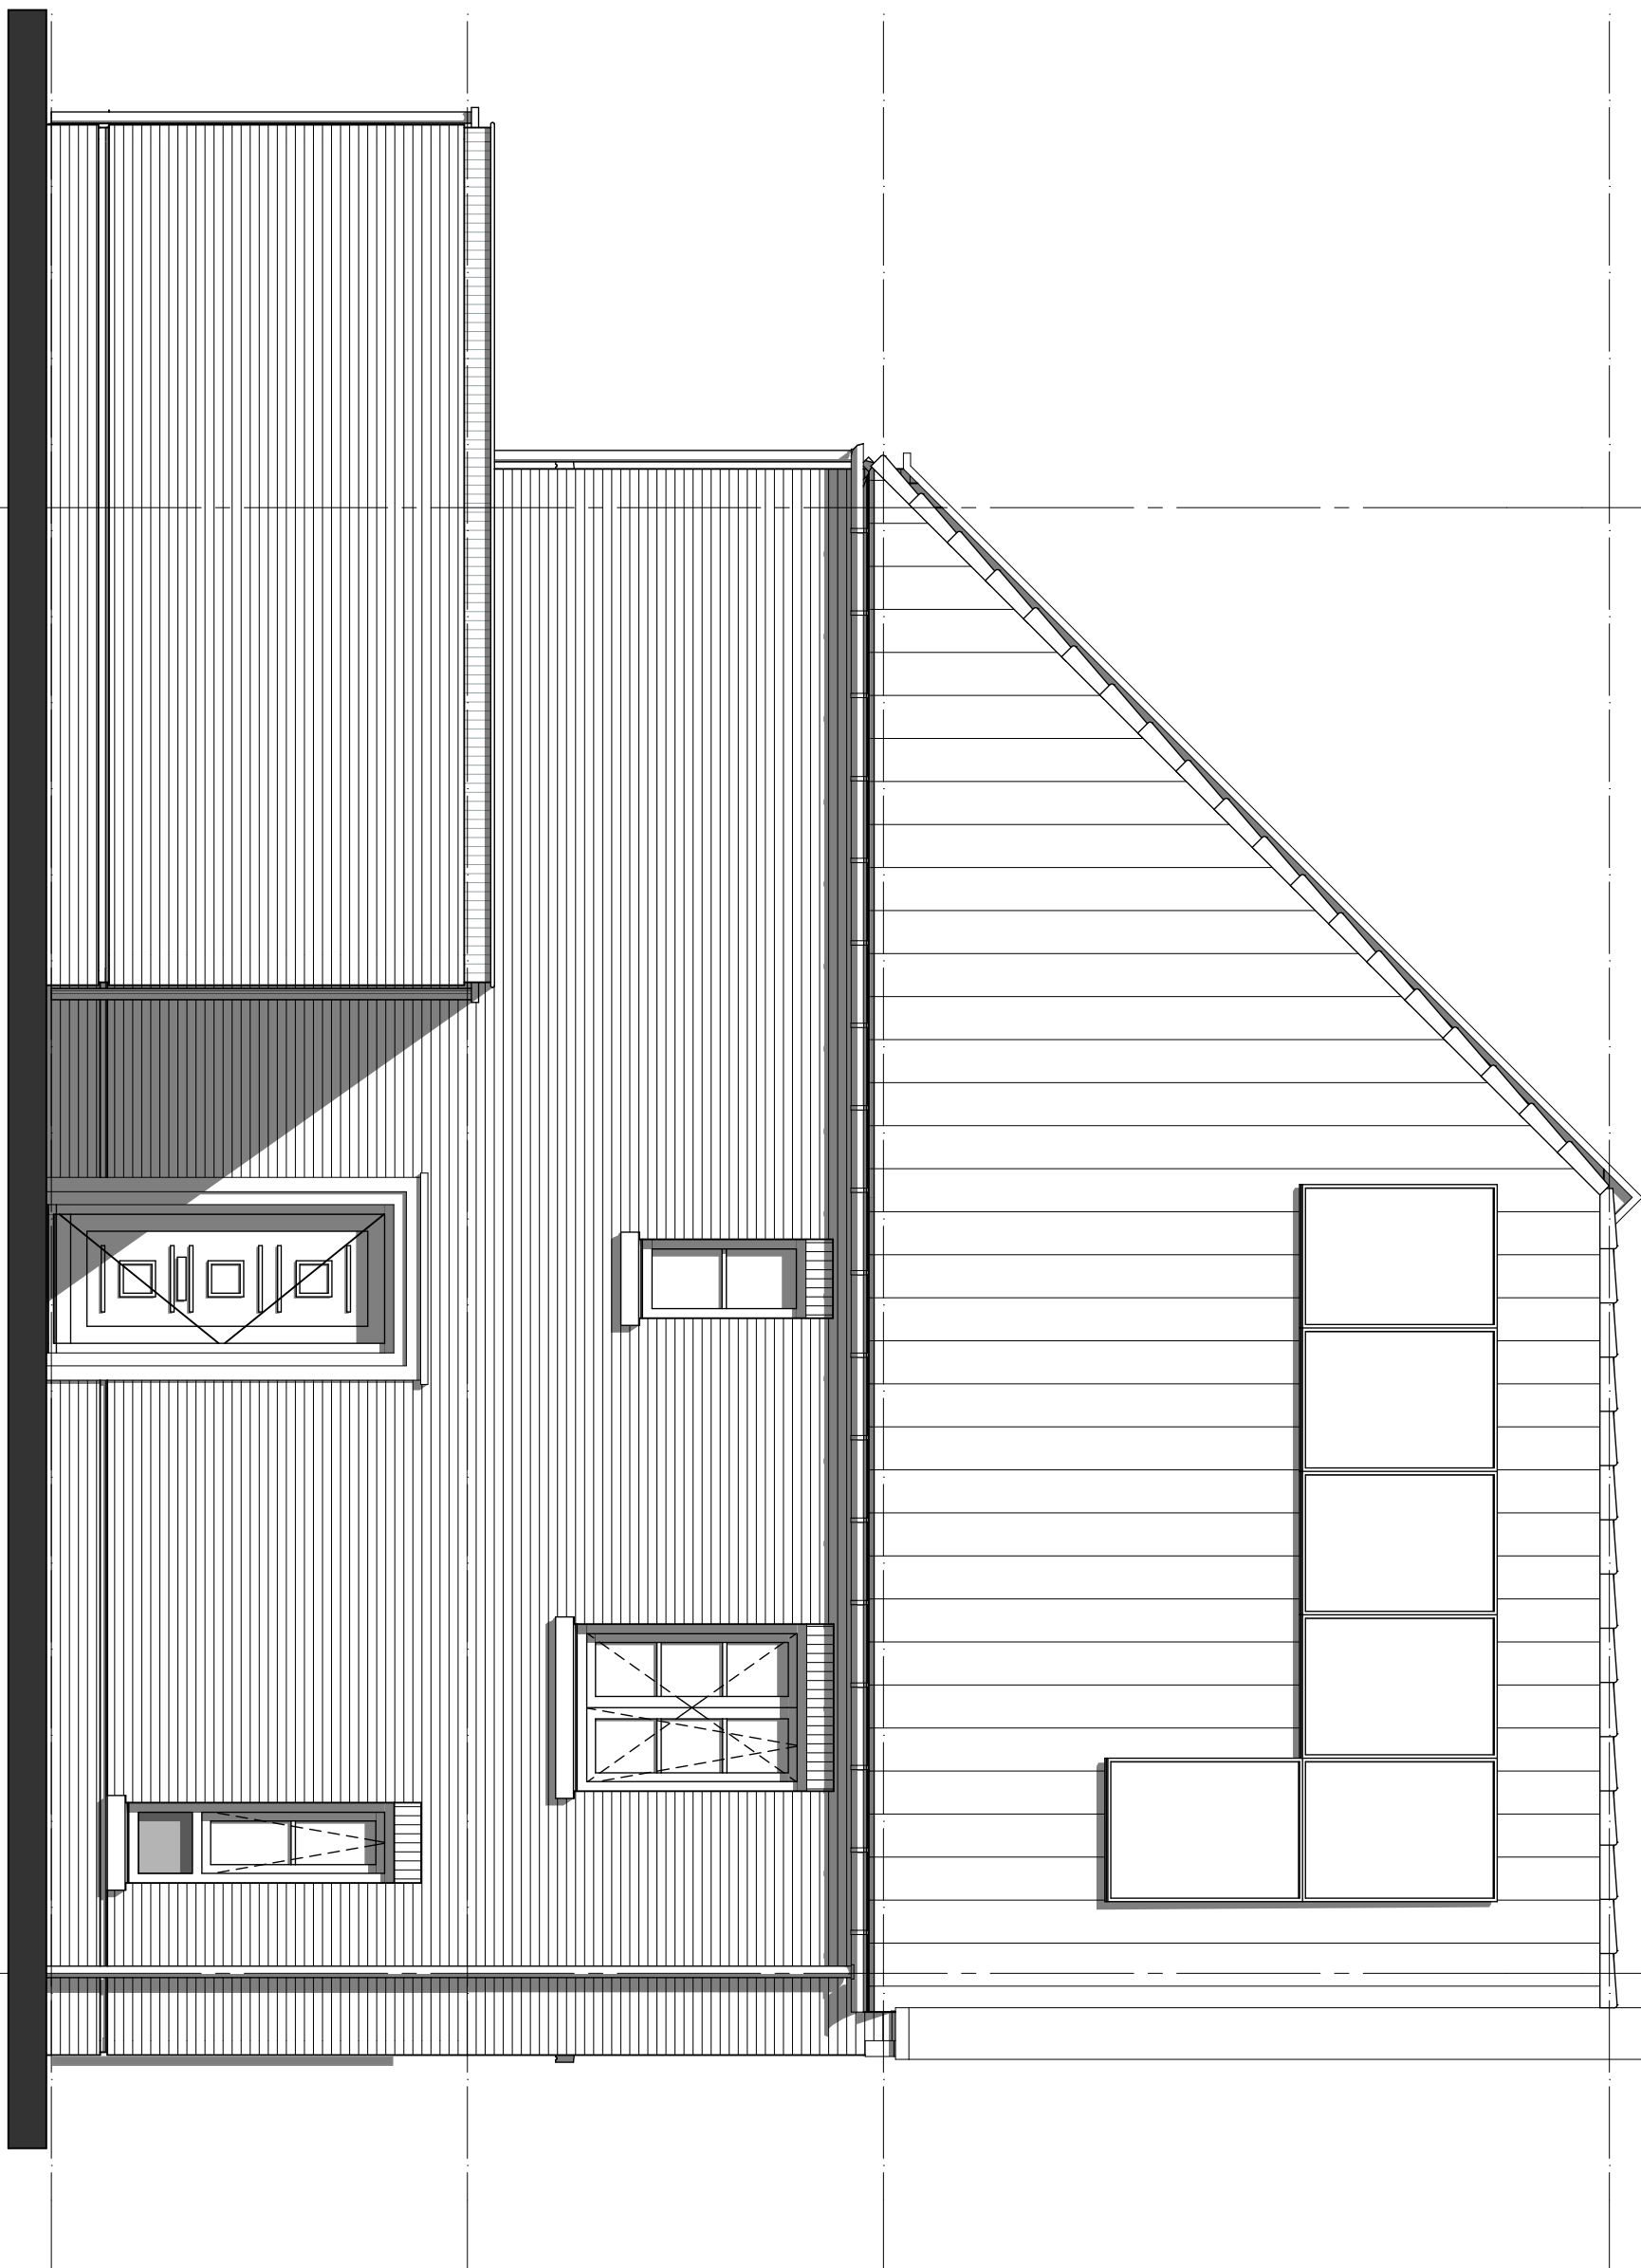

geesink
weusten
architecten

T 026 443 6972
F 026 445 8832
E info@geesinkweusten.nl

project:	Harderweide fase 2 - Harderwijk		
onderdeel:	Verkooptekening Linkergevel - type TKpg-z - bnr. 30		
schaal:	1:100	datum:	01-05-2018
wijz. a:		wijz. c:	
wijz. b:		wijz. d:	
		status:	definitief
		project nr.:	16-1888 B
		tek. nr.:	VK - 30_LG_TKpg-z



geesink
weusten
architecten

T 026 443 6972
F 026 445 8832
E info@geesinkweusten.nl


project: Harderweide fase 2 - Harderwijk

onderdeel: Verkooptekening Achtergevel - type TKpg-z - bnr. 30

schaal: 1:100 datum: 01-05-2018 status: definitief

wijz. a: wijz. c: project nr.: 16-1888 B


wijz. b: wijz. d: tek. nr. VK - 30_AG_TKpg-z

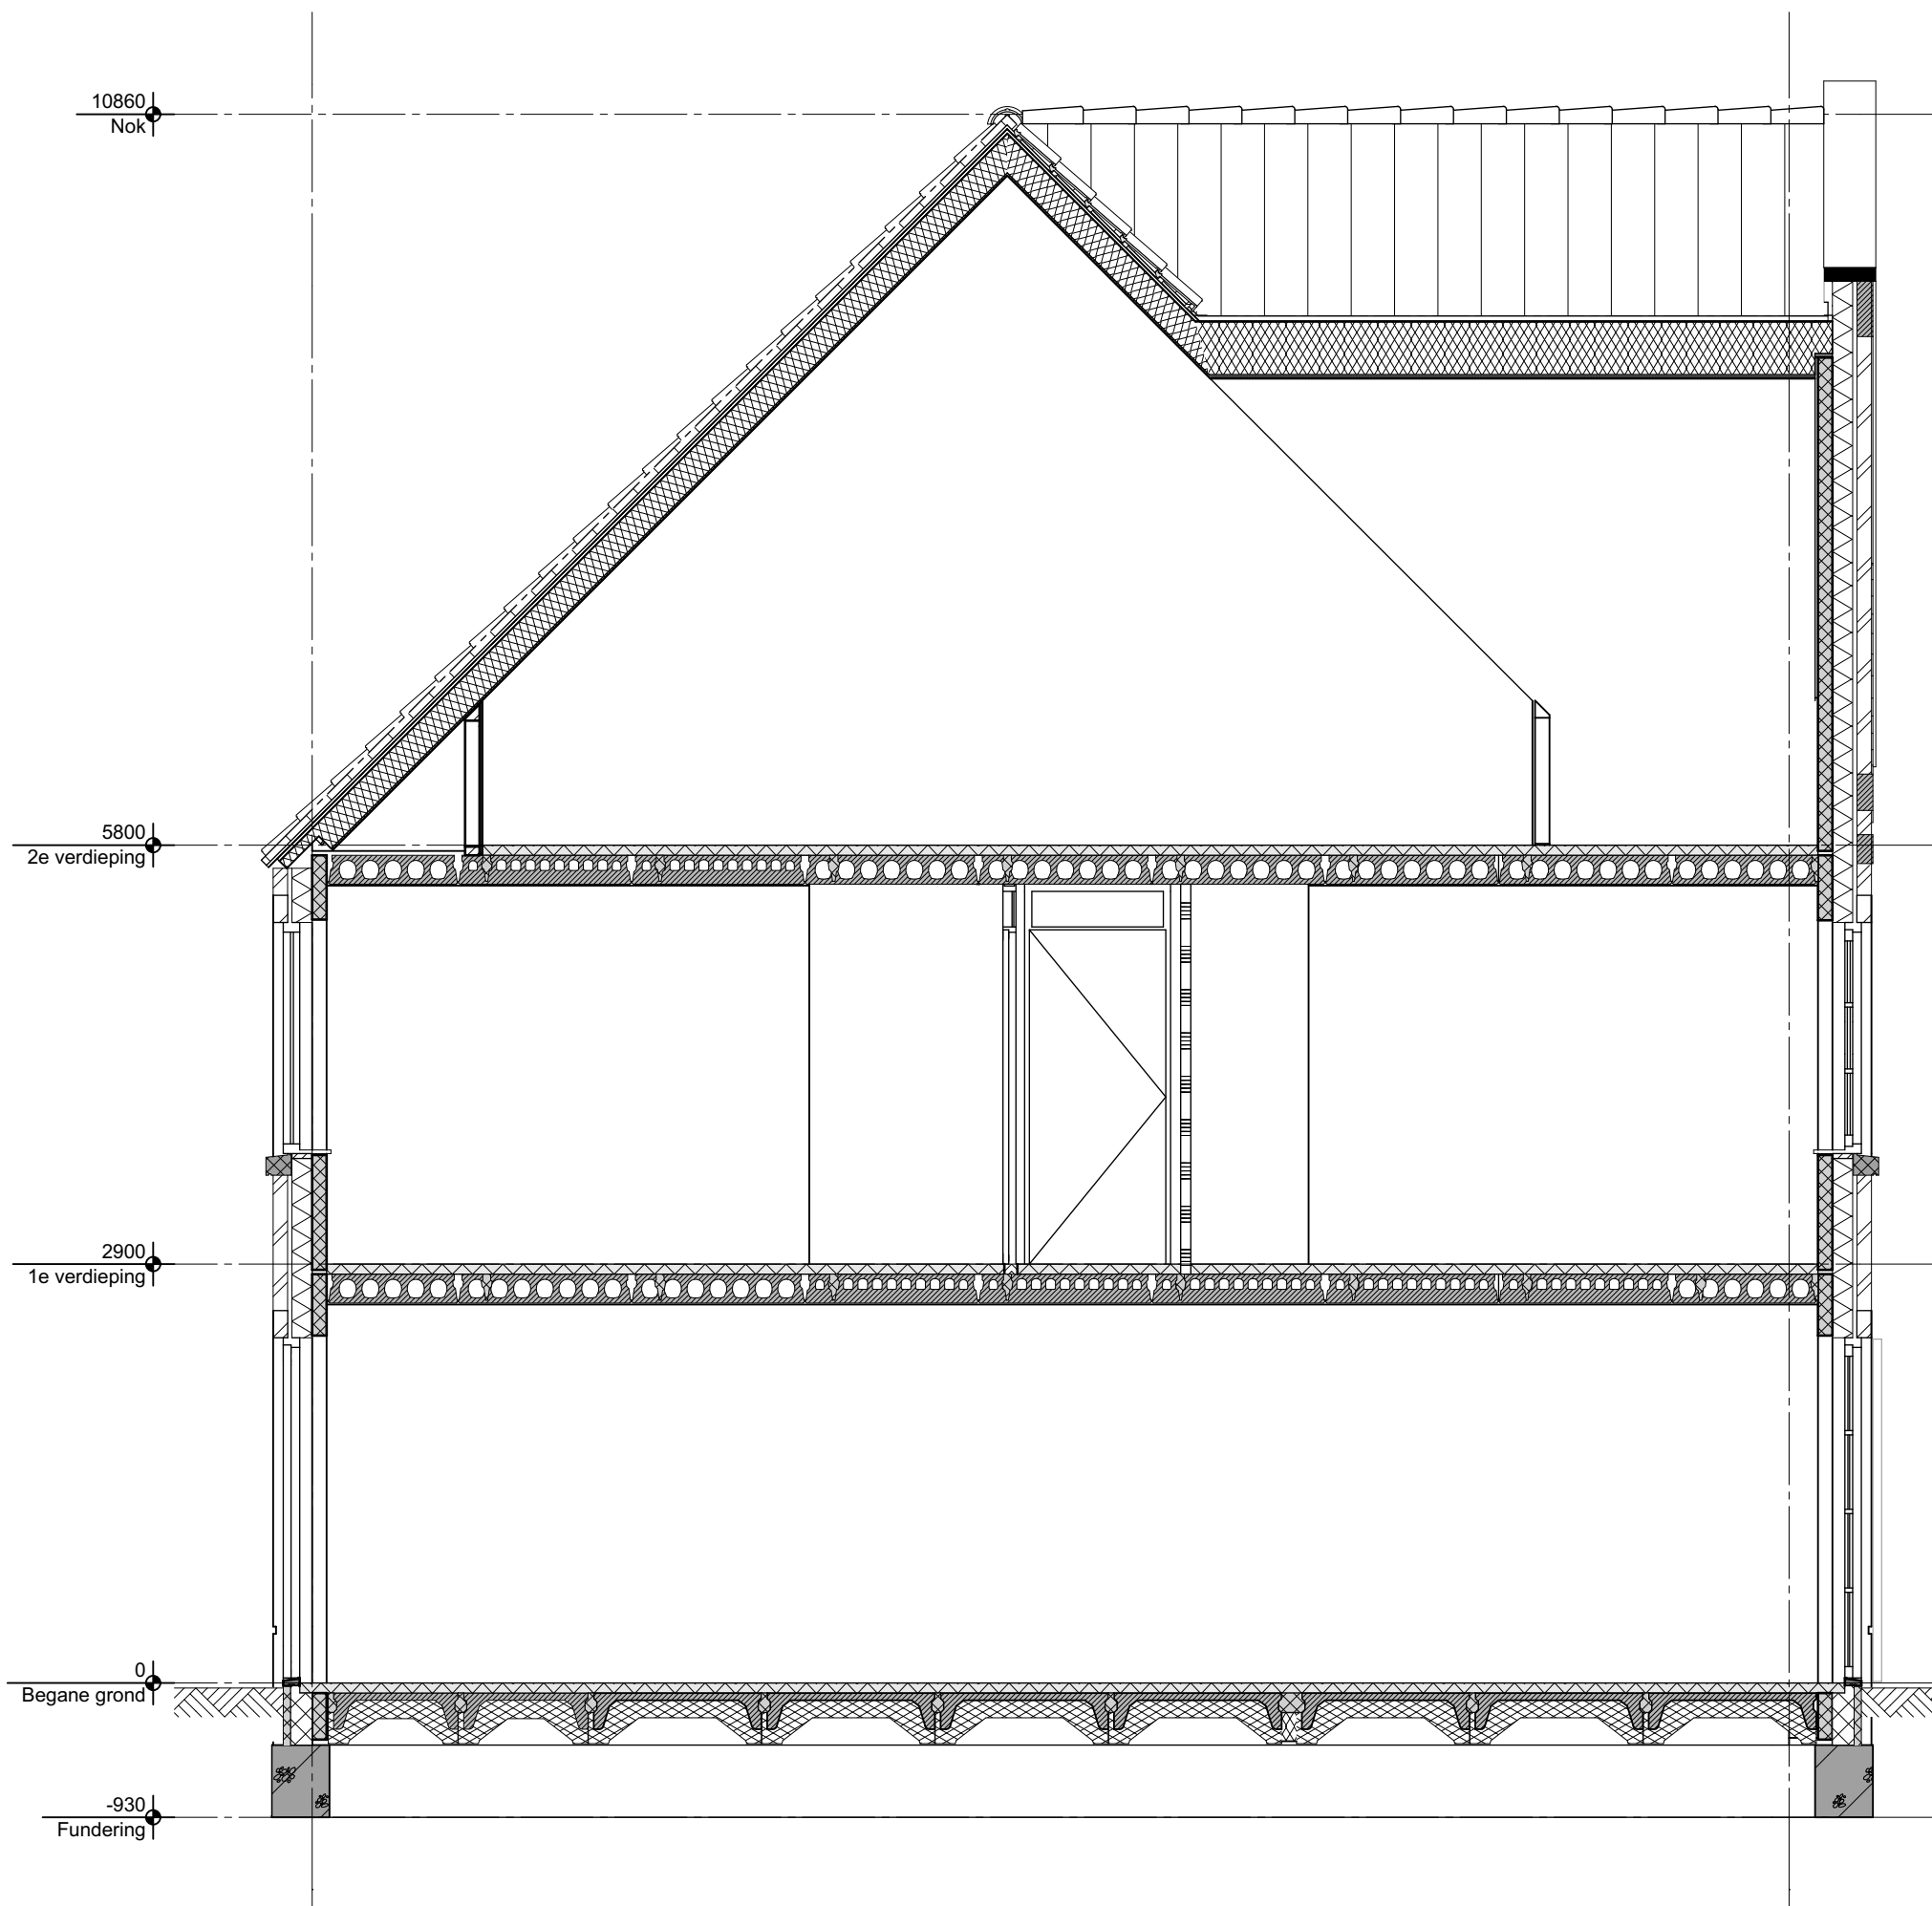

geesink
weusten
architecten

T 026 443 6972
F 026 445 8832
E info@geesinkweusten.nl


project:	Harderweide fase 2 - Harderwijk		
onderdeel:	Verkooptekening Doorsnede - type TKpg-z - bnr. 30		
schaal:	1:100	datum:	01-05-2018
wijz. a:		wijz. c:	
wijz. b:		wijz. d:	
		status:	definitief
		project nr.:	16-1888 B
		tek. nr./K -	30_DS_TKpg-z

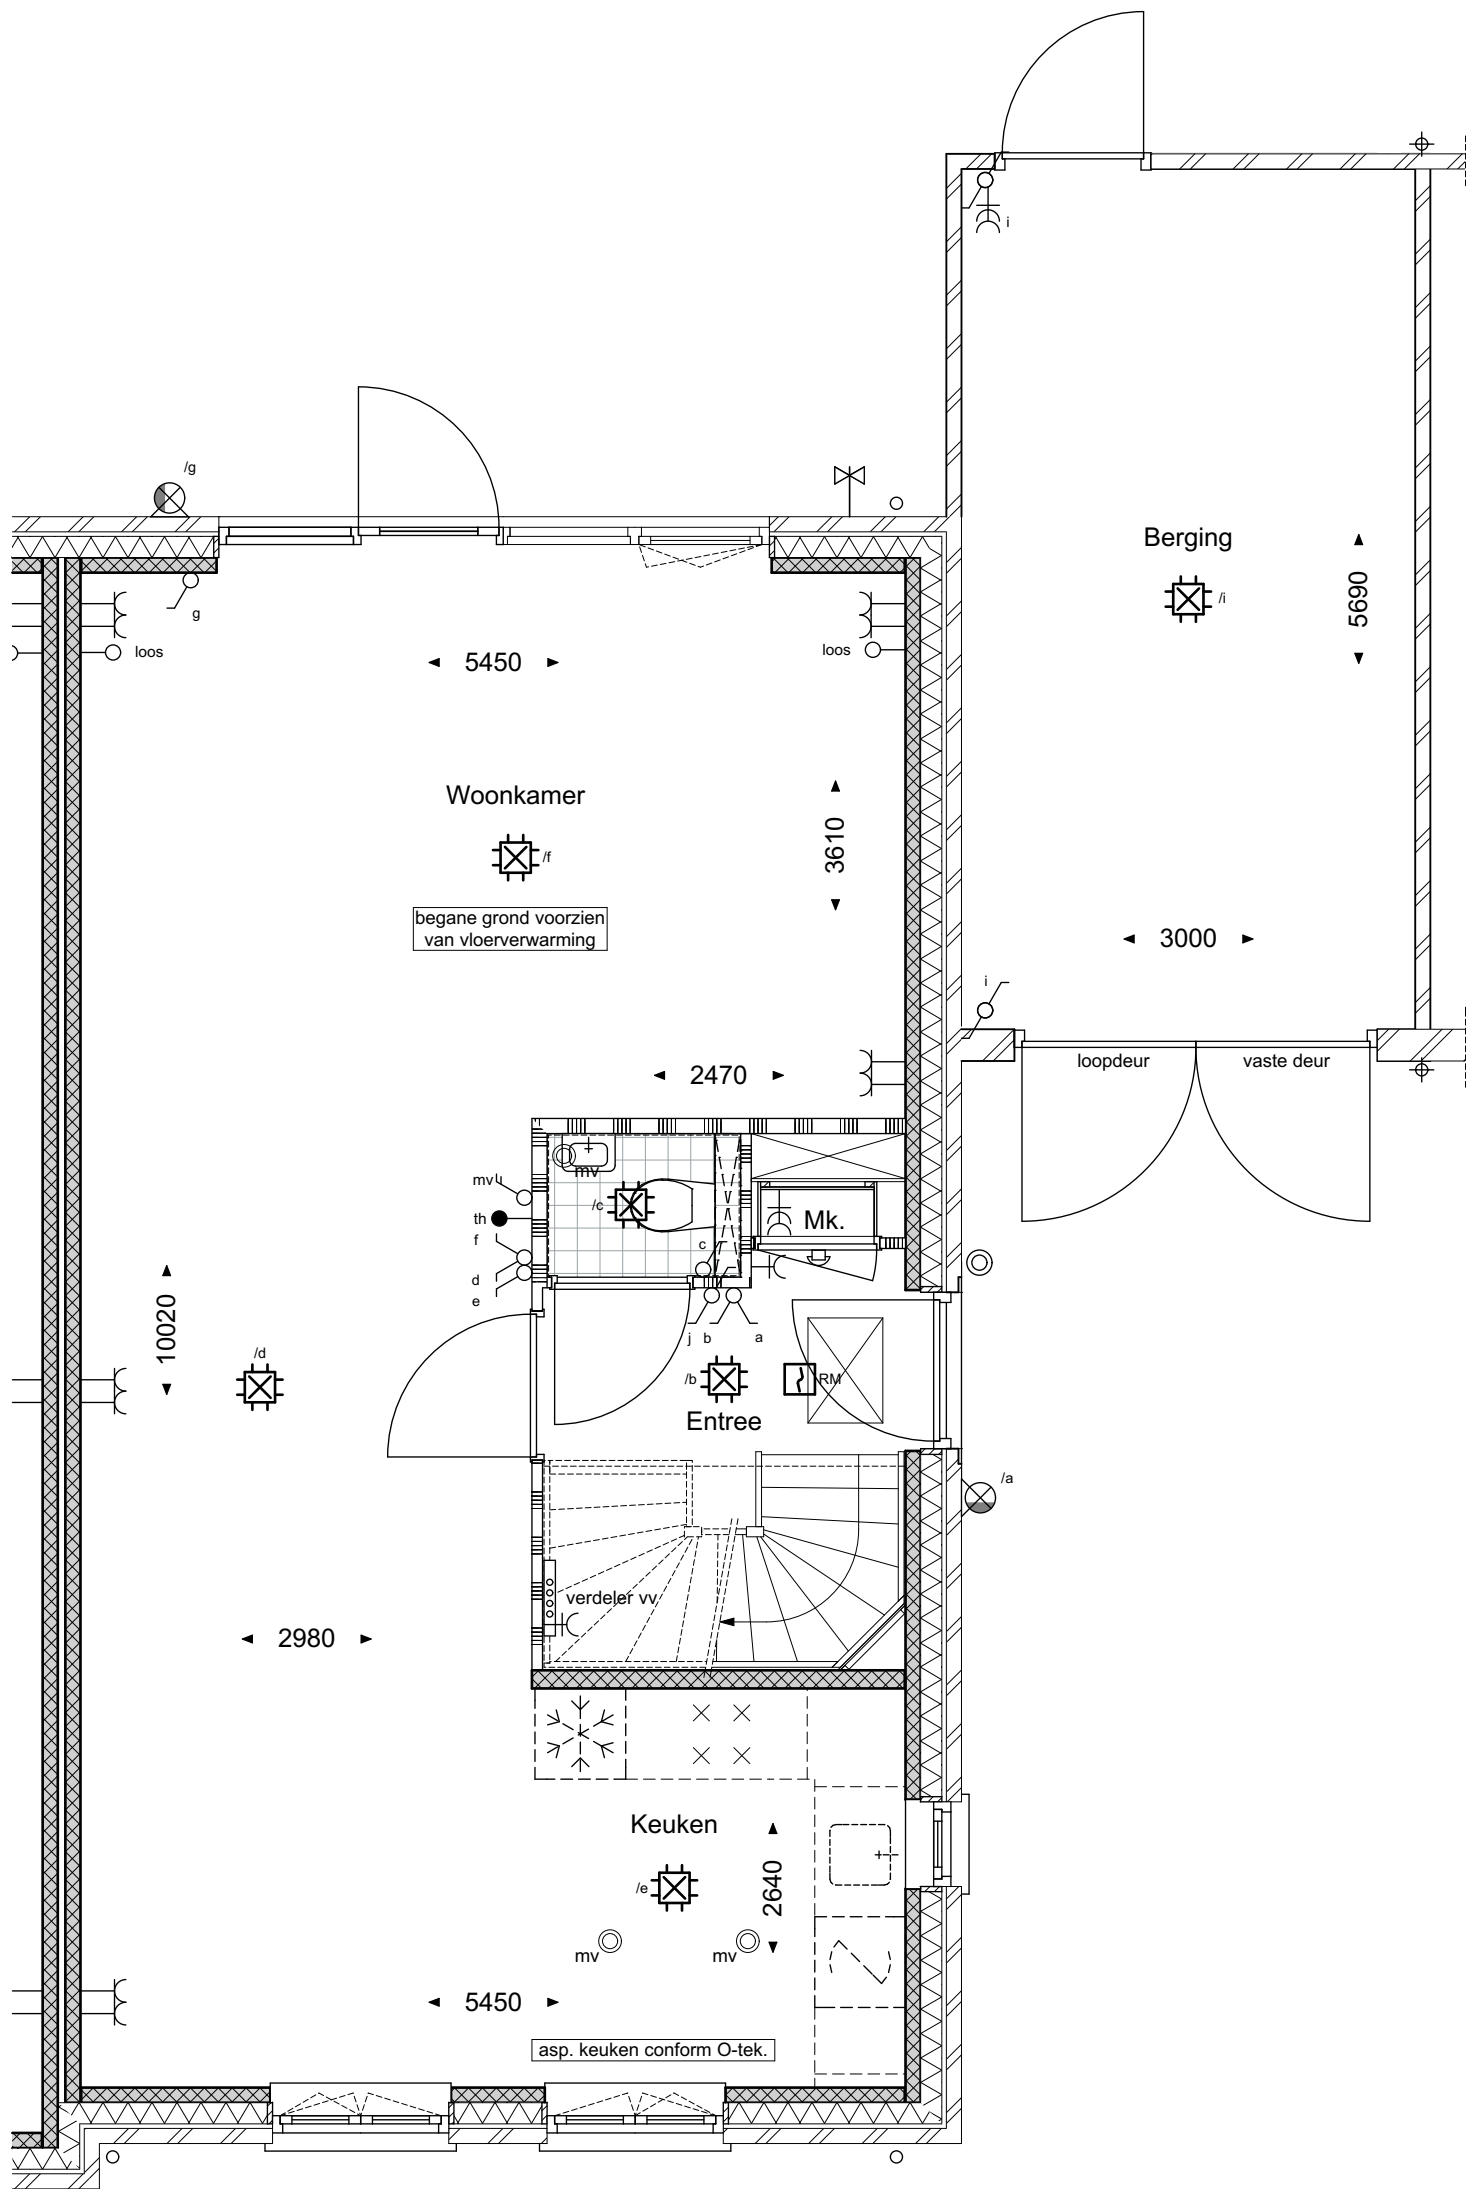

geesink
weusten
architecten

T 026 443 6972
F 026 445 8832
E info@geesinkweusten.nl


project:	Harderweide fase 2 - Harderwijk				
onderdeel:	Verkooptekening Begane grond - type TKlg-z - bnr. 31				
schaal:	1:100	datum:	01-05-2018	status:	definitief
wijz. a:		wijz. c:		project nr.:	16-1888 B
wijz. b:		wijz. d:		tek. nr.:	VK - 31_V0_TKlg-z

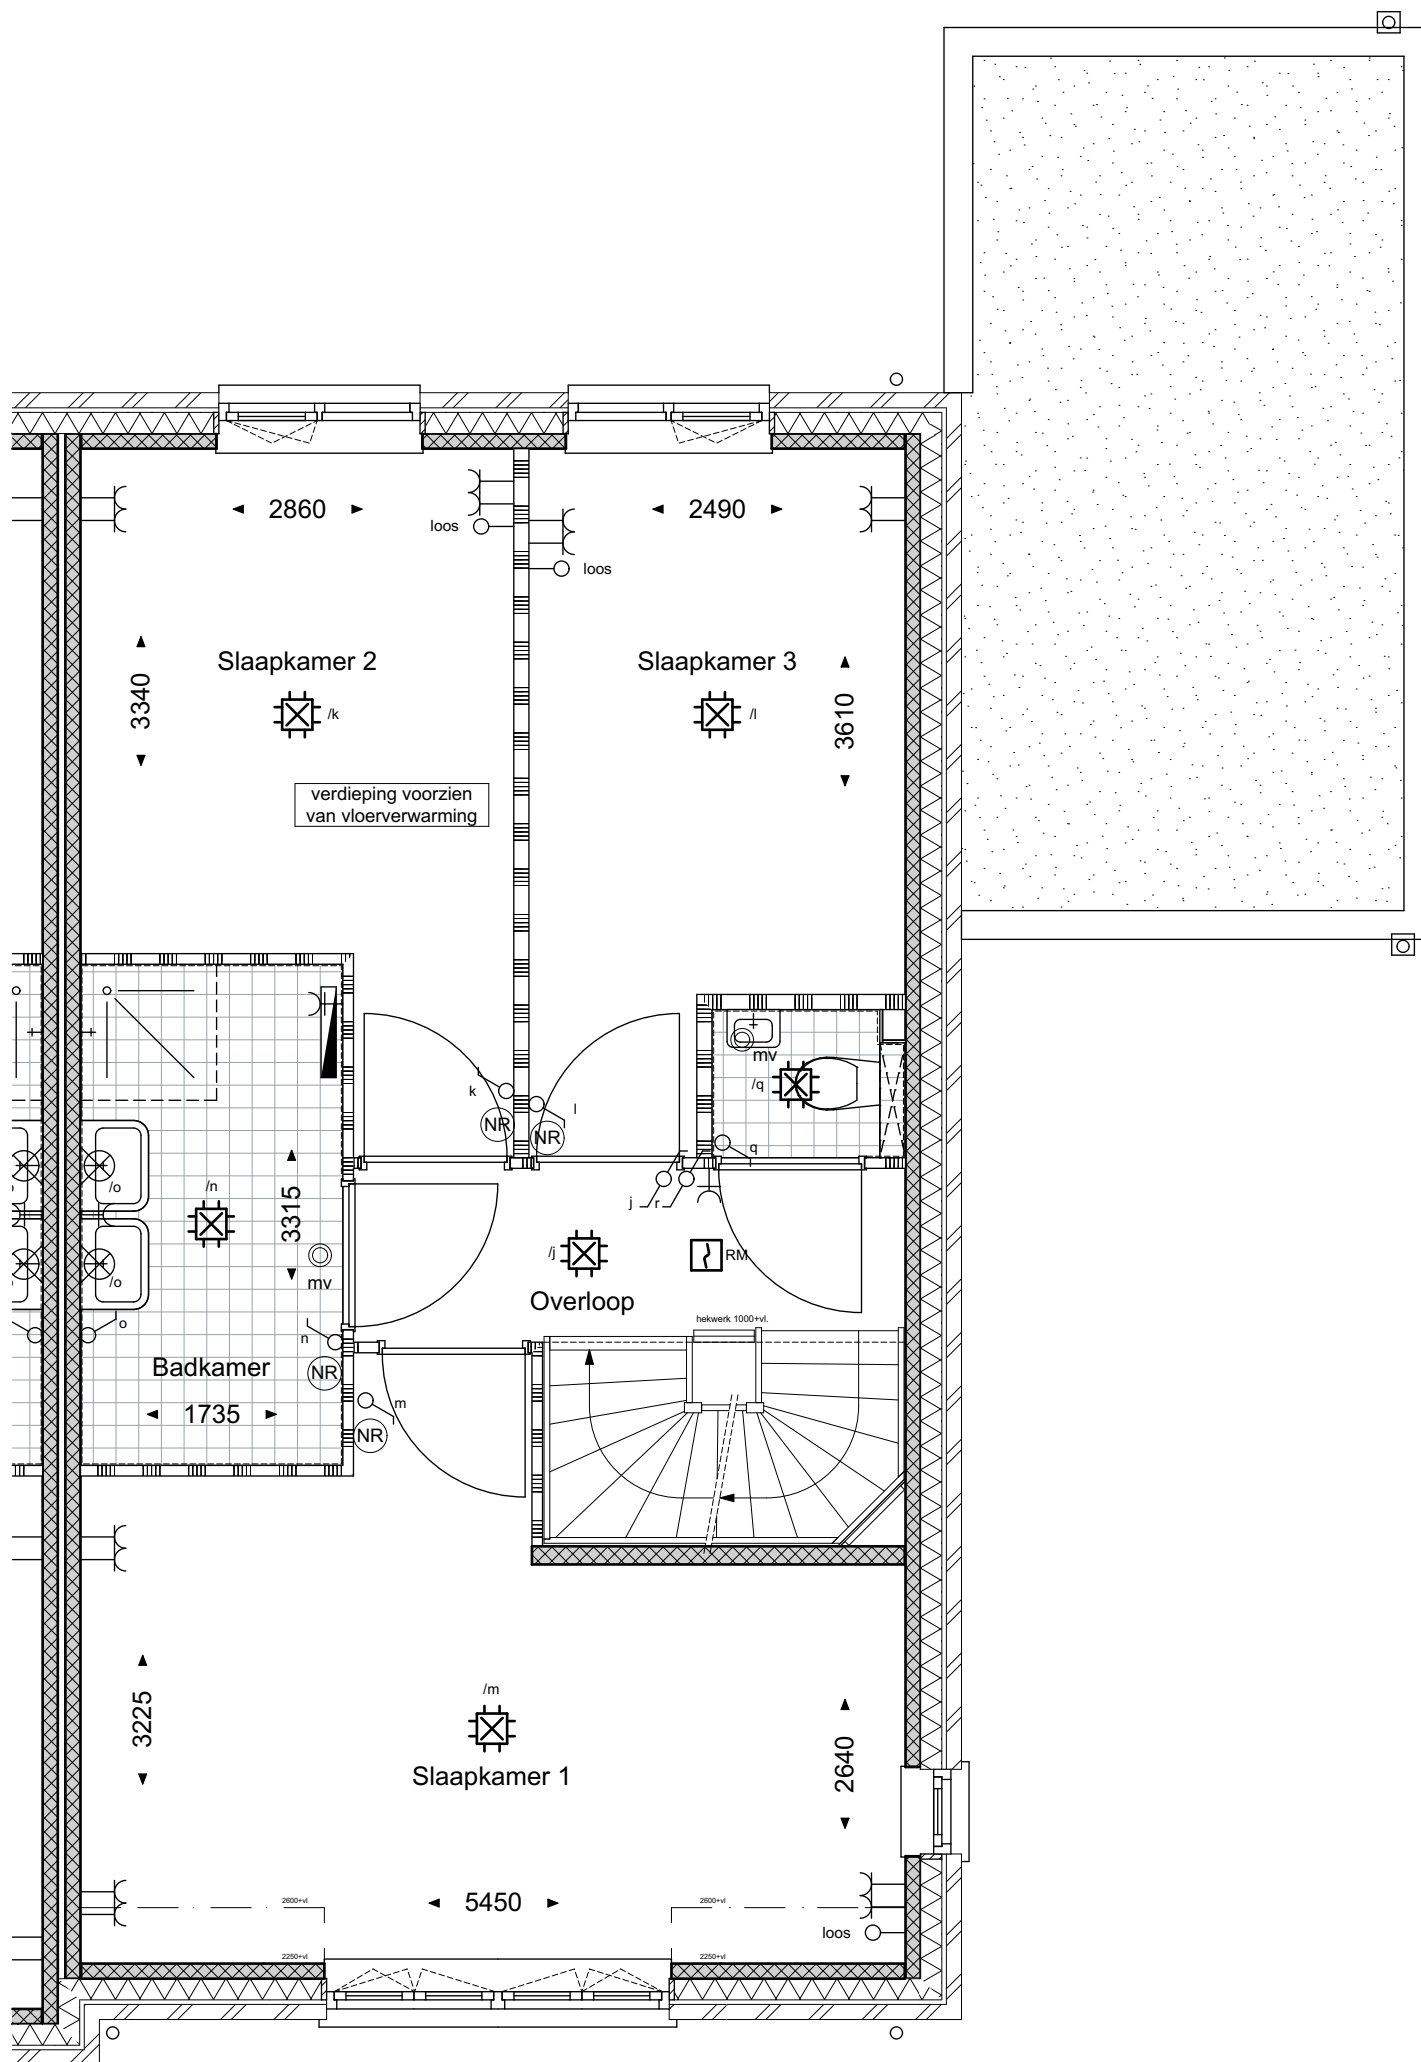

geesink
weusten
architecten

T 026 443 6972
F 026 445 8832
E info@geesinkweusten.nl

project:		Harderweide fase 2 - Harderwijk		
onderdeel:		Verkooptekening 1ste Verdieping - type TKlg-z - bnr. 31		
schaal:	1:100	datum:	01-05-2018	status: definitief
wijz. a:		wijz. c:		project nr.: 16-1888 B
wijz. b:		wijz. d:		tek. nr.: VK - 31_V1_TKlg-z

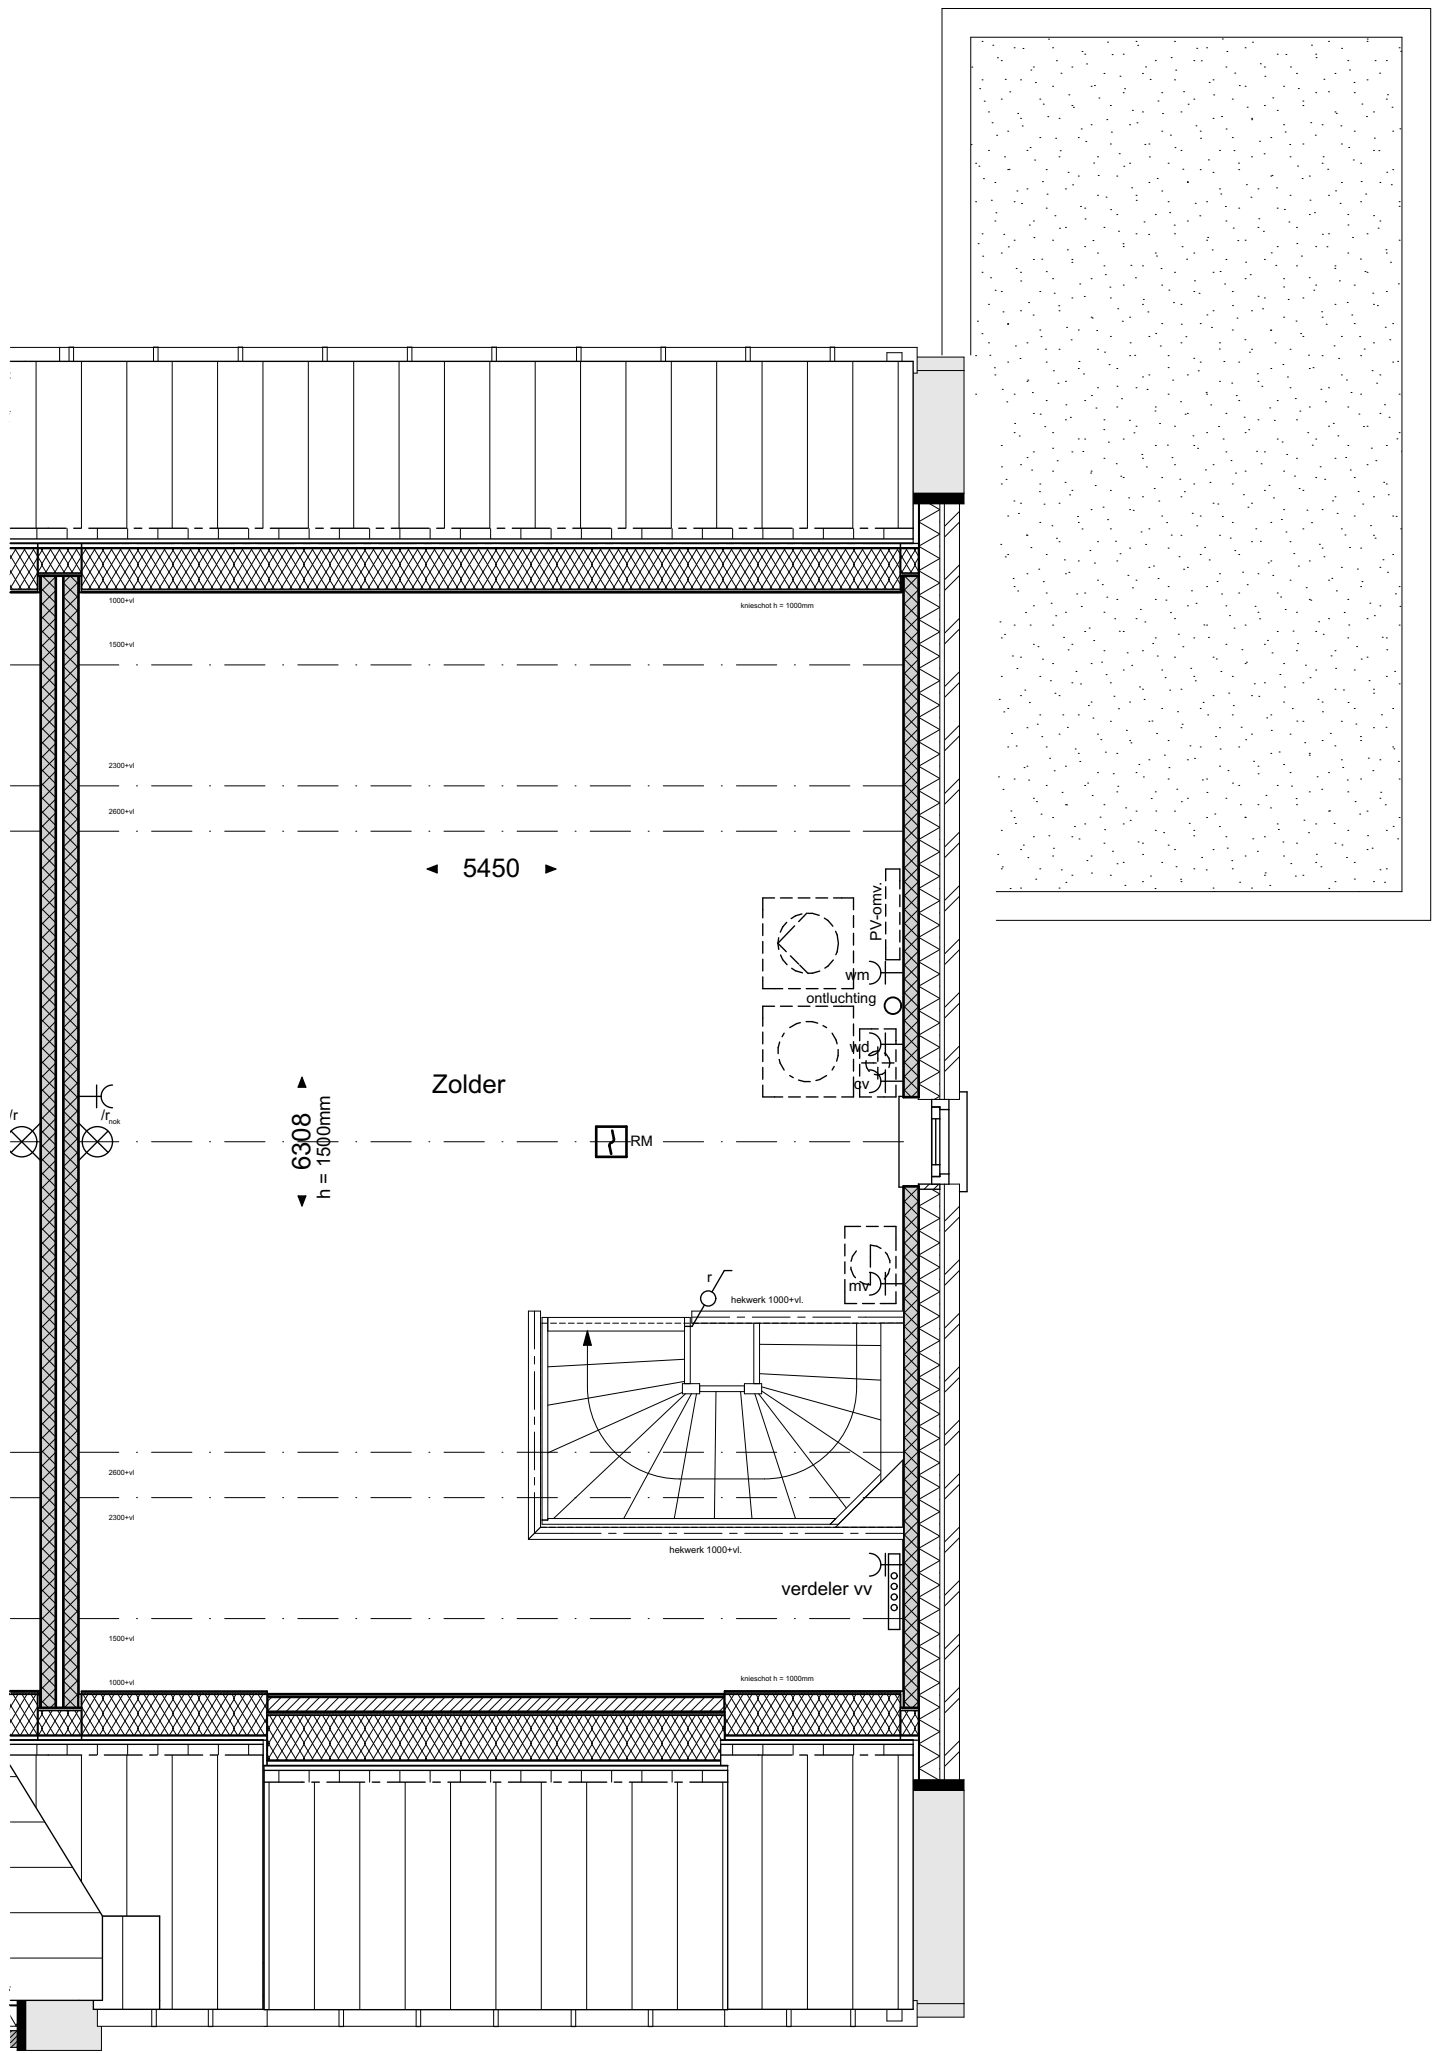

geesink
weusten
architecten

T 026 443 6972
F 026 445 8832
E info@geesinkweusten.nl


project:	Harderweide fase 2 - Harderwijk		
onderdeel:	Verkooptekening 2de Verdieping - type TKlg-z - bnr. 31		
schaal:	1:100	datum:	01-05-2018
wijz. a:		wijz. c:	
wijz. b:		wijz. d:	
		status:	definitief
		project nr.:	16-1888 B
		tek. nr.:	VK - 31_V2_TKlg-z



geesink
weusten
architecten

T 026 443 6972
F 026 445 8832
E info@geesinkweusten.nl

project:	Harderweide fase 2 - Harderwijk		
onderdeel:	Verkooptekening Voorgevel - type TKlg-z - bnr. 31		
schaal:	1:100	datum:	01-05-2018
wijz. a:		wijz. c:	
wijz. b:		wijz. d:	
		status:	definitief
		project nr.:	16-1888 B
		tek. nr.:	VK - 31_VG_TKlg-z

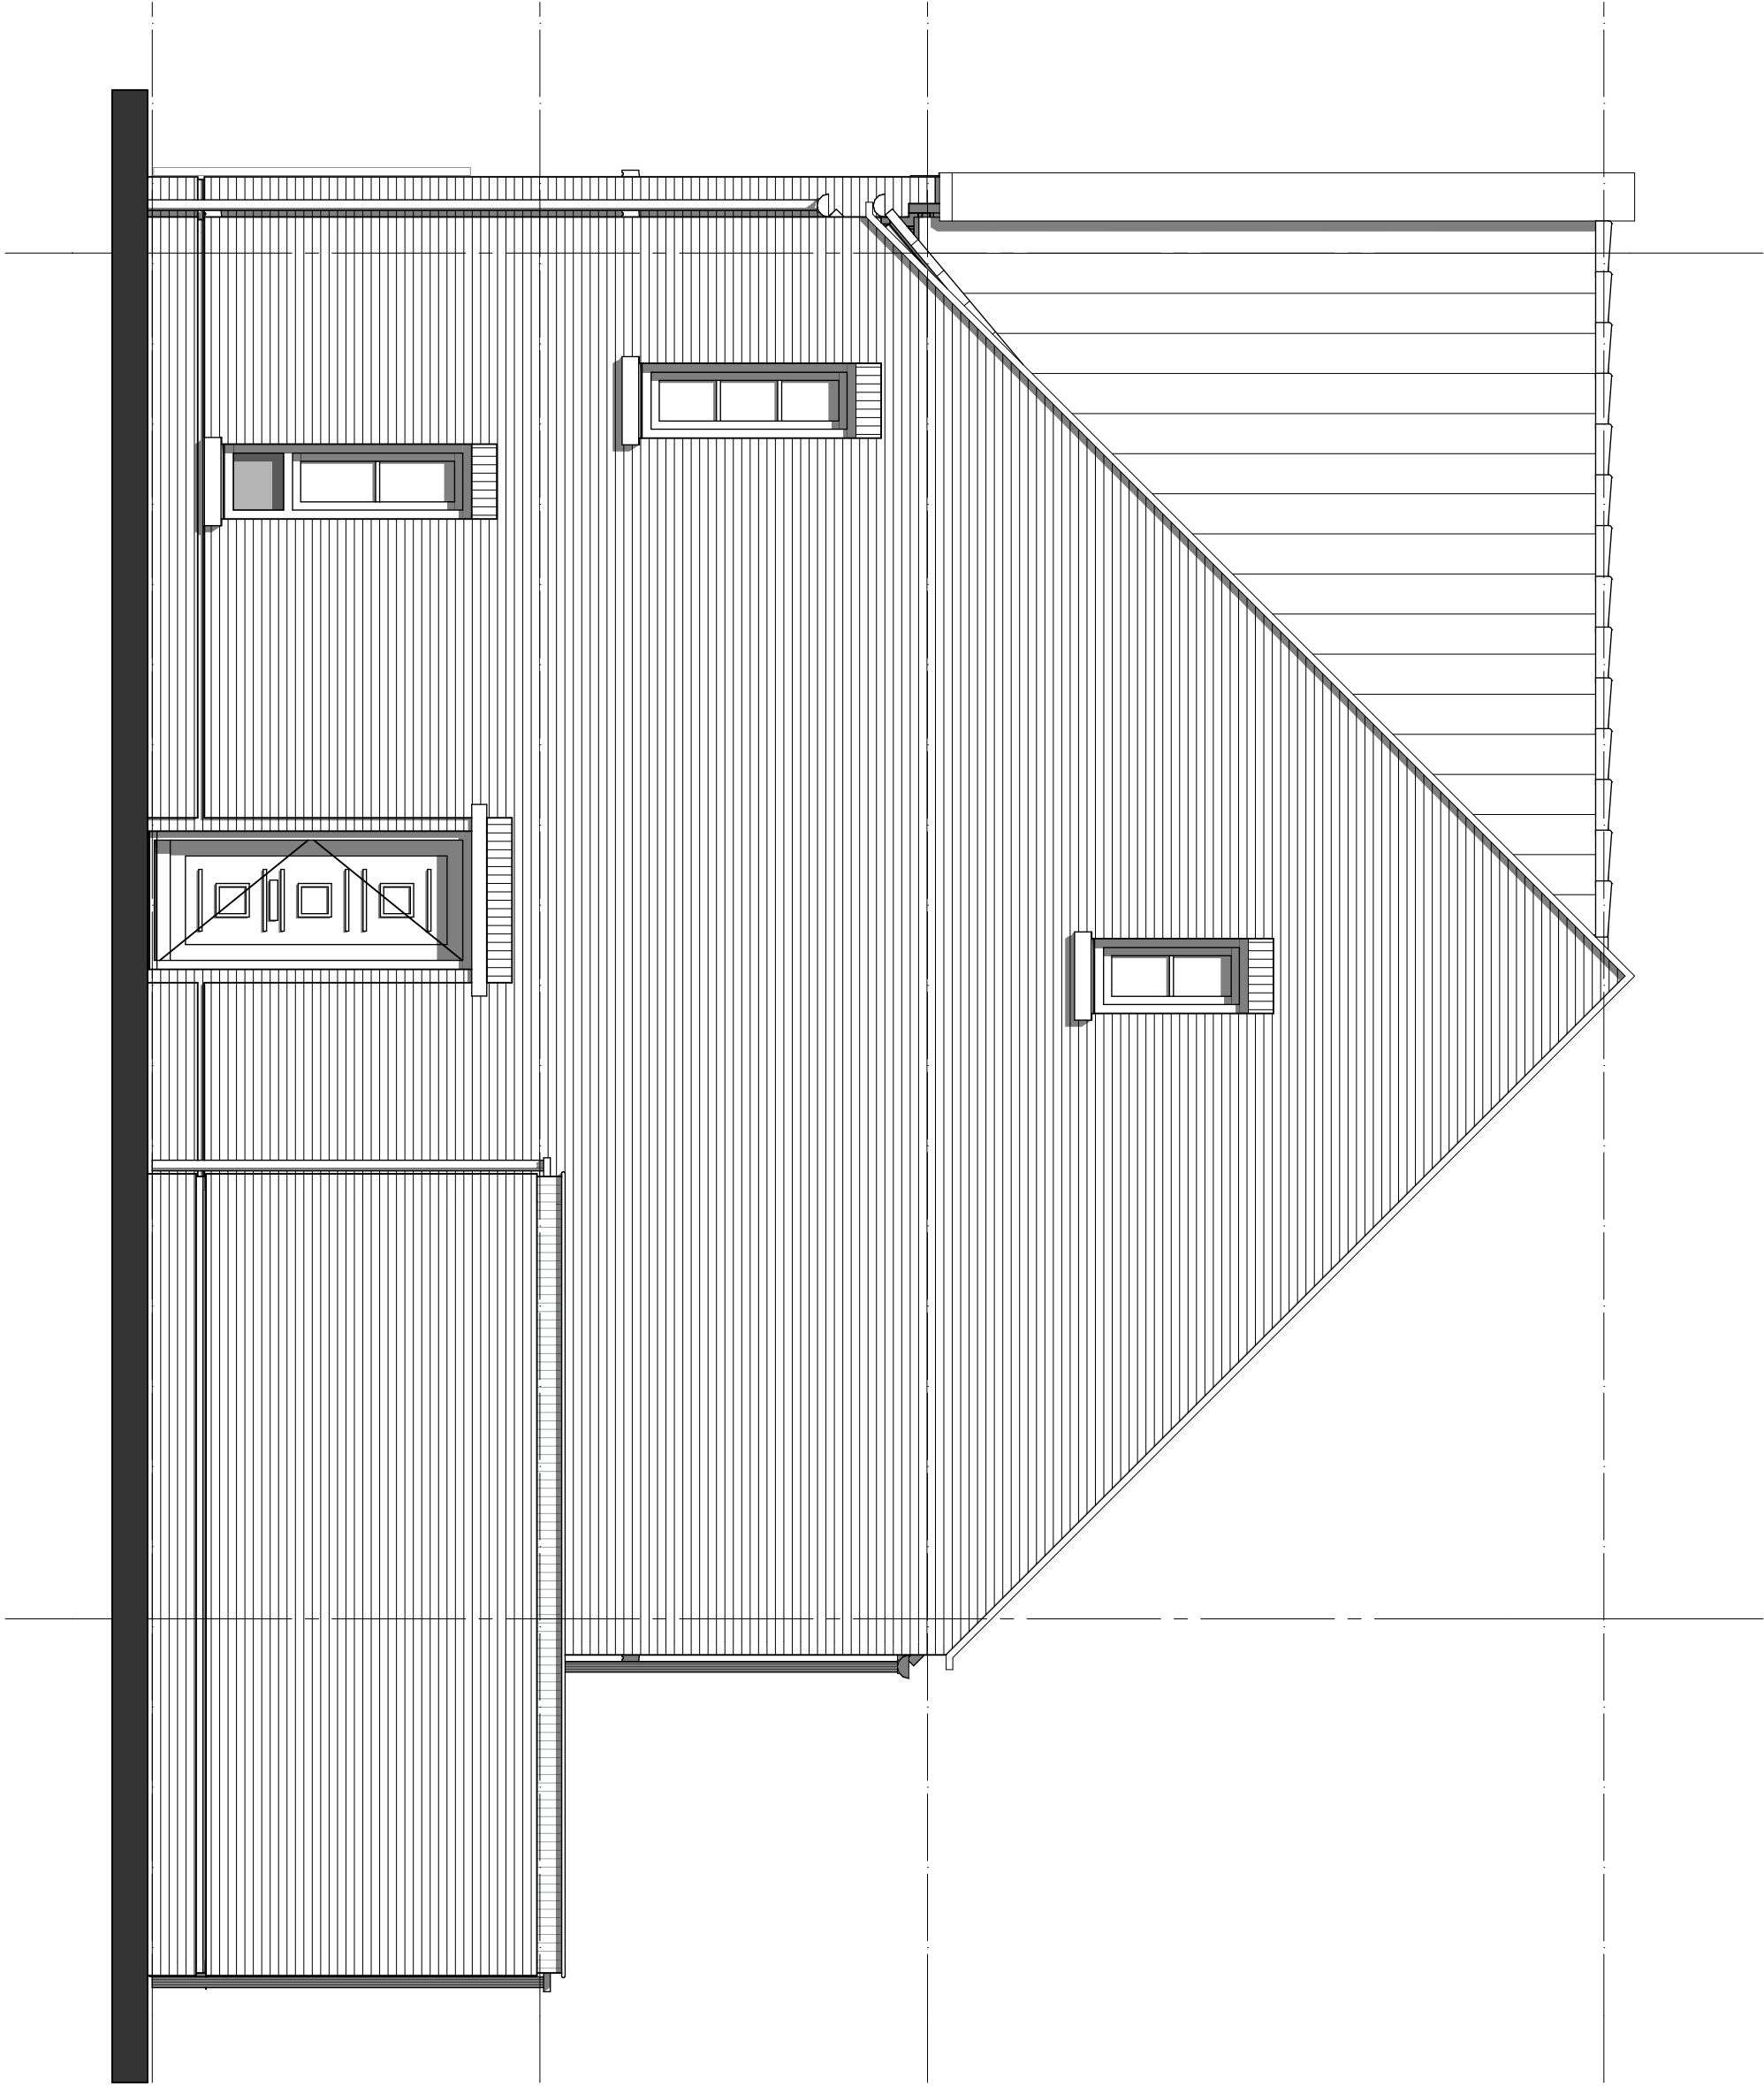

geesink
weusten
architecten

T 026 443 6972
F 026 445 8832
E info@geesinkweusten.nl


project:		Harderweide fase 2 - Harderwijk			
onderdeel:		Verkooptekening Rechtergevel - type TKlg-z - bnr. 31			
schaal:	1:100	datum:	01-05-2018	status:	definitief
wijz. a:		wijz. c:		project nr.:	16-1888 B
wijz. b:		wijz. d:		tek. nr.:	VK - 31_RG_TKlg-z



geesink
weusten
architecten

T 026 443 6972
F 026 445 8832
E info@geesinkweusten.nl

project:	Harderweide fase 2 - Harderwijk		
onderdeel:	Verkooptekening Achtergevel - type TKlg-z - bnr. 31		
schaal:	1:100	datum:	01-05-2018
wijz. a:		wijz. c:	
wijz. b:		wijz. d:	
		status:	definitief
		project nr.:	16-1888 B
		tek. nr.:	VK - 31_AG_TKlg-z

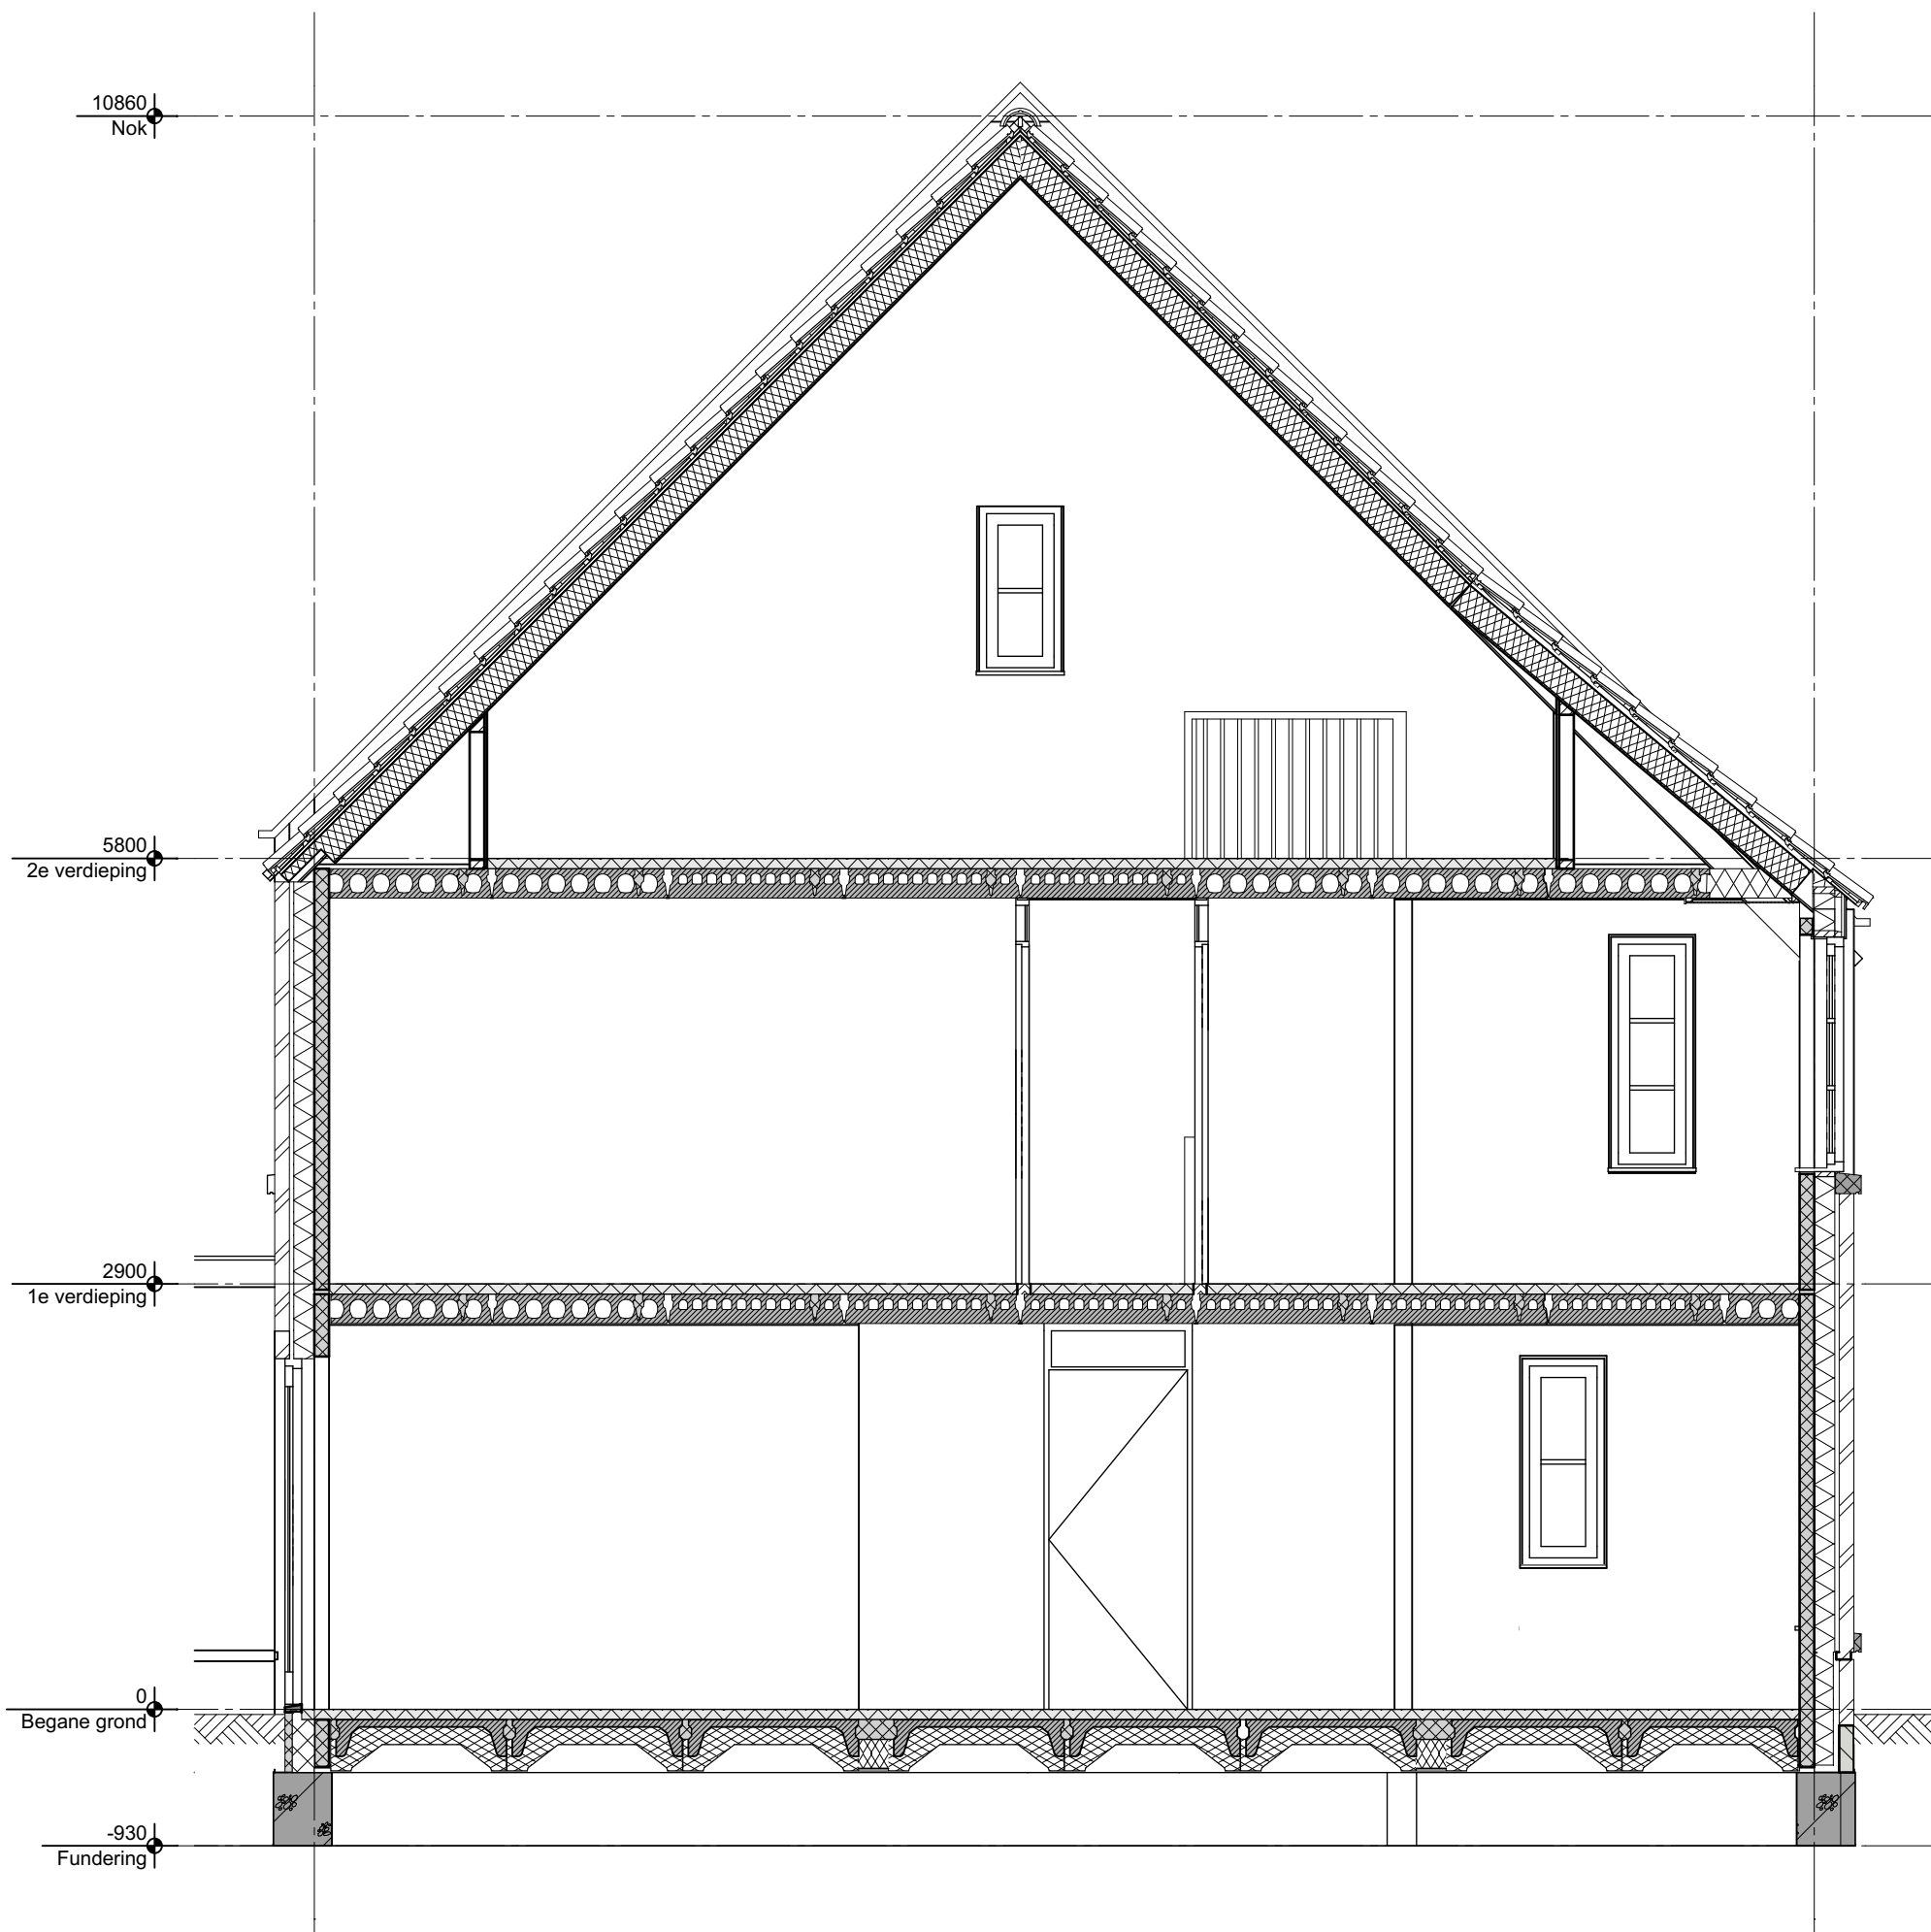

geesink
weusten
architecten

T 026 443 6972
F 026 445 8832
E info@geesinkweusten.nl

project: Harderweide fase 2 - Harderwijk

onderdeel: Verkooptekening Doorsnede - type TKlg-z - bnr. 31

schaal: 1:100 datum: 01-05-2018 status: definitief

wijz. a: wijz. c: project nr.: 16-1888 B

wijz. b: wijz. d: tek. nr.: VK - 31_DS_TKlg-z